


参考図 立体交差点計画平面図 (小川島田幹線)

志太東幹線 (150号バイパス)


ブロック	ユニット
道路規格	幹線 A-4 8種2級
設計速度	60 km/h
幅員	25.0 m
交通区分	C 交通

志太東幹線 (150号バイパス)


A-A 交差点部

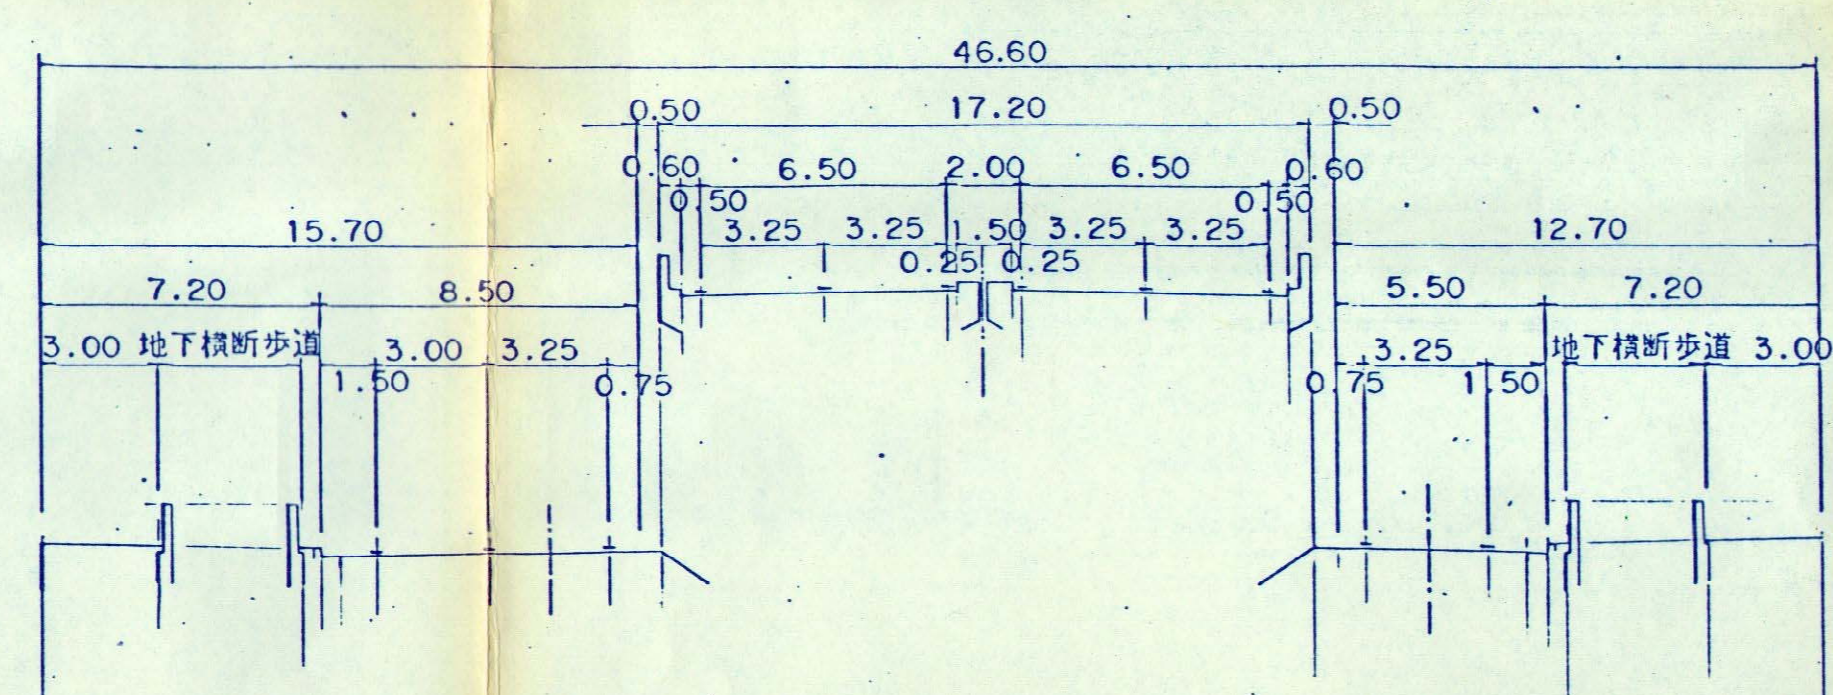


C-C 標準部

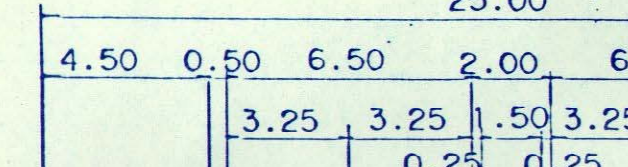


B-B ース部

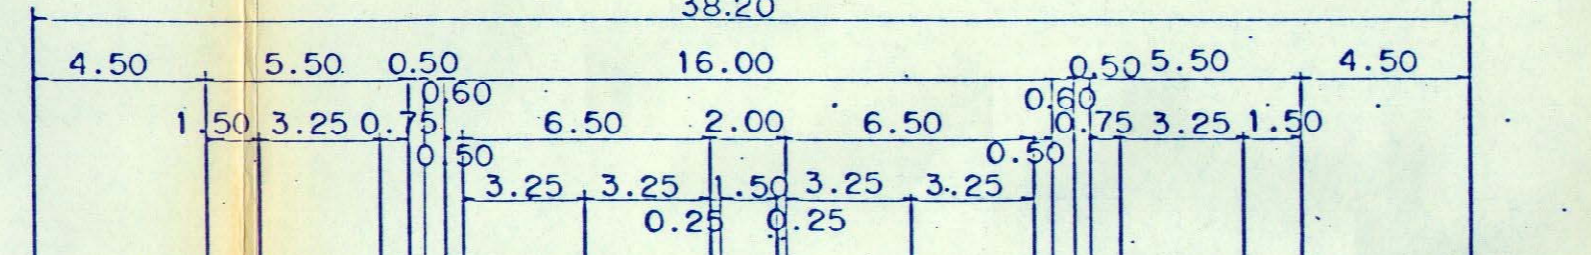


D-D 標準部

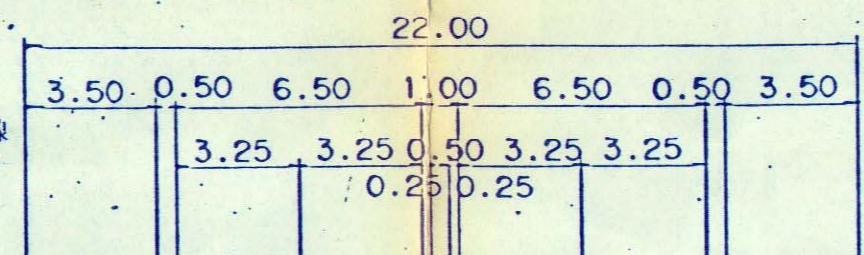


E-E 交差点部

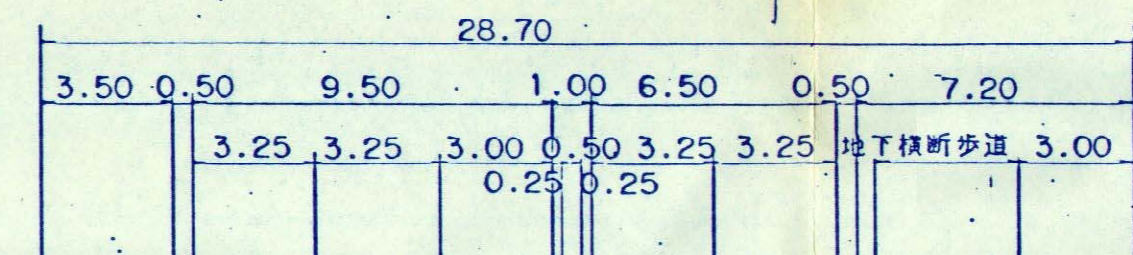

F-F 標準部

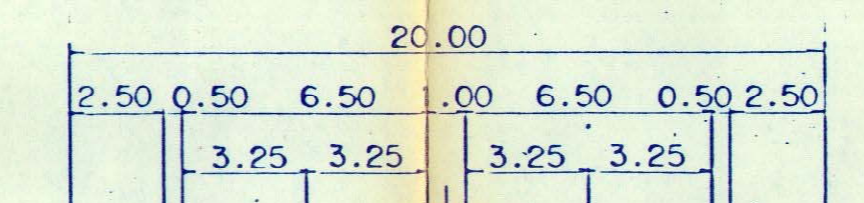

G-G 交差点部

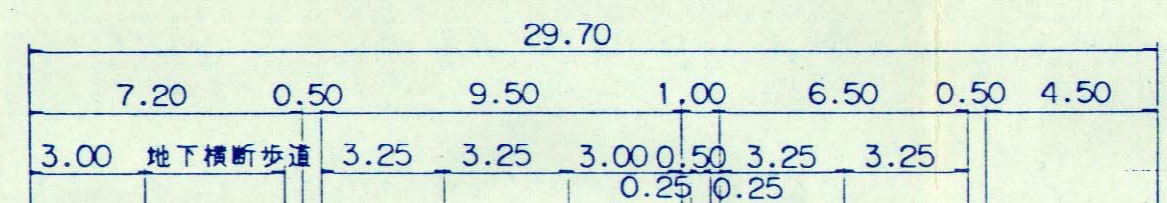

小川島田幹線 (焼津市側)


ブロック	ユニット
道路規格	幹線 A-4 4種2級
設計速度	50 km/h
幅員	22.0 m
交通区分	B 交通

小川島田幹線 (島田市側)

ブロック	ユニット
道路規格	幹線 A-2 4種2級
設計速度	50 km/h
幅員	20.0 m
交通区分	B 交通

立体交差計画平面図



S=1:1000

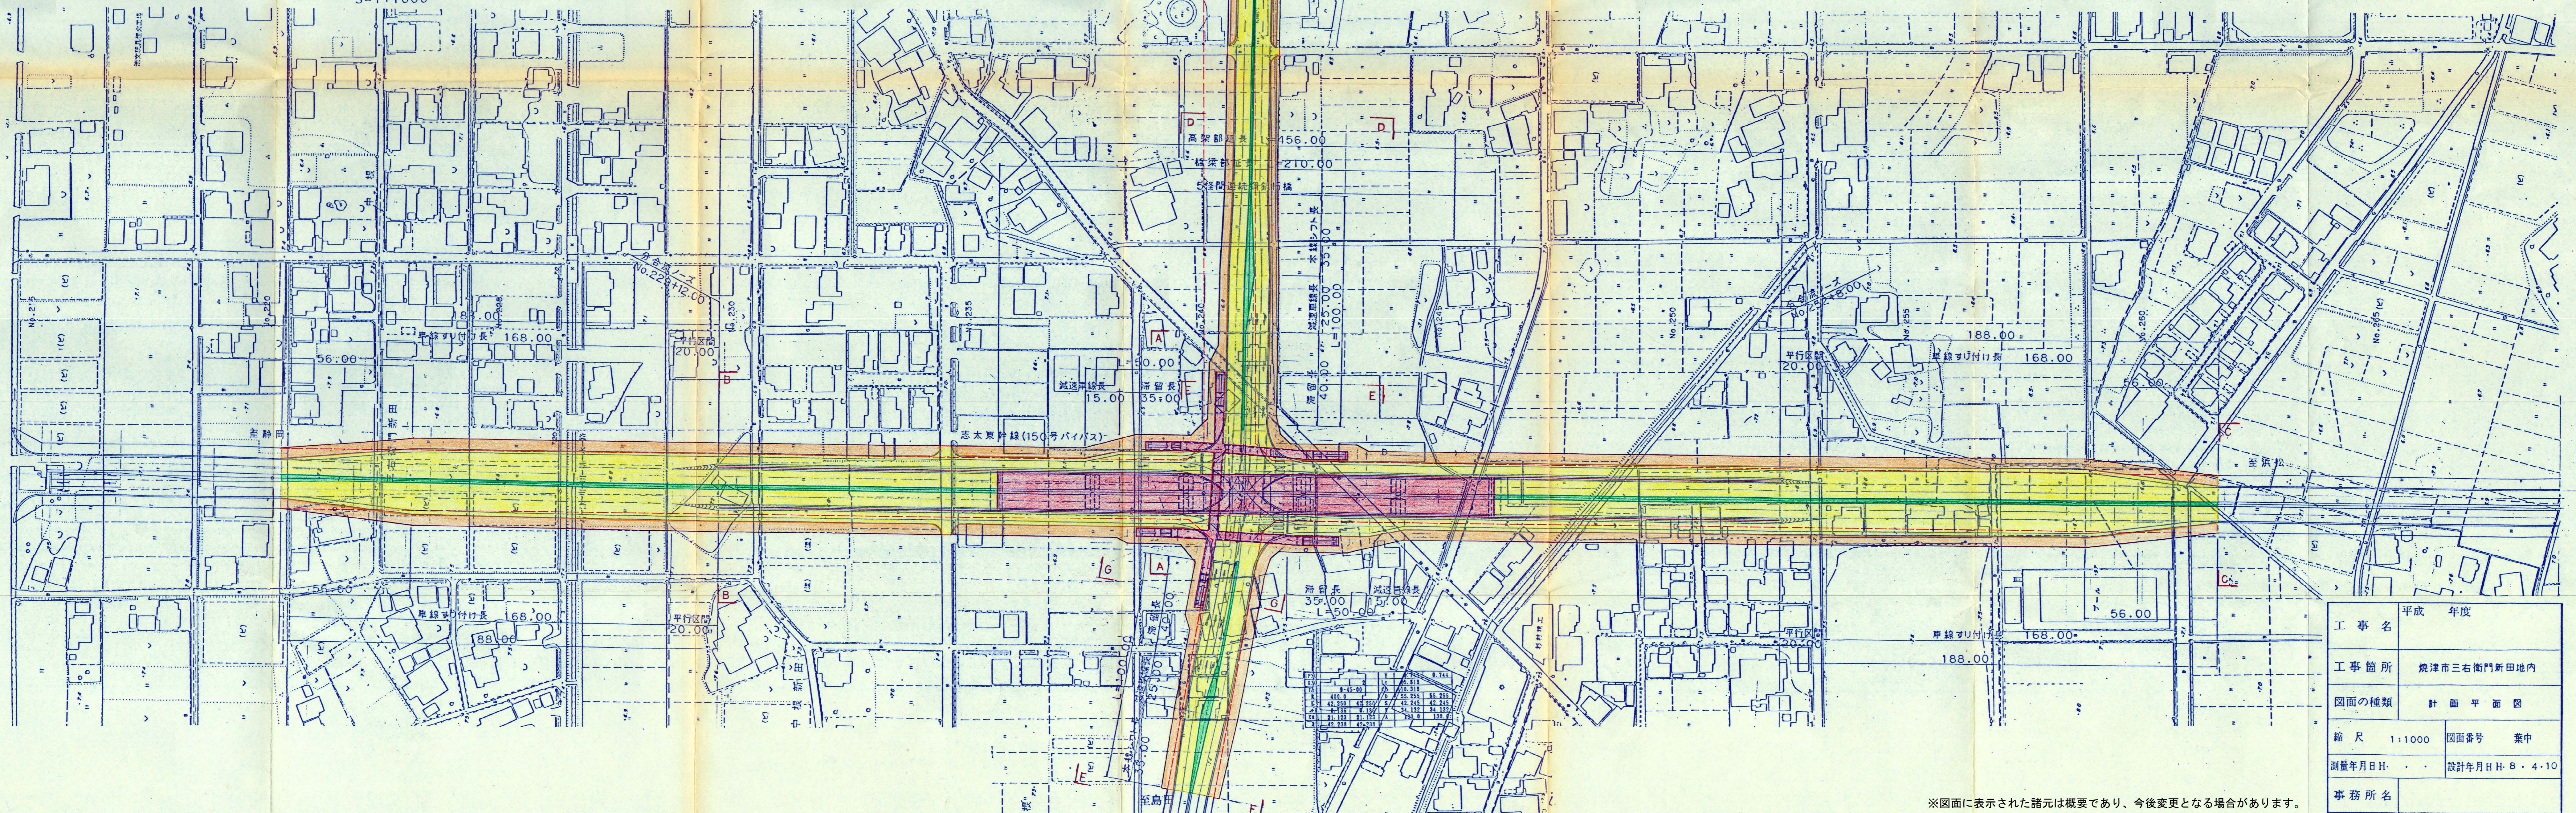

工事名	平成 年度
工事箇所	焼津市三右衛門新田地内
図面の種類	計画平面図
縮尺	1:1000 図面番号 集中
測量年月日	設計年月日: 8・4・10
事務所名	

※図面に表示された諸元は概要であり、今後変更となる場合があります。

参考図 立体交差点縦断面図 (小川島田幹線)

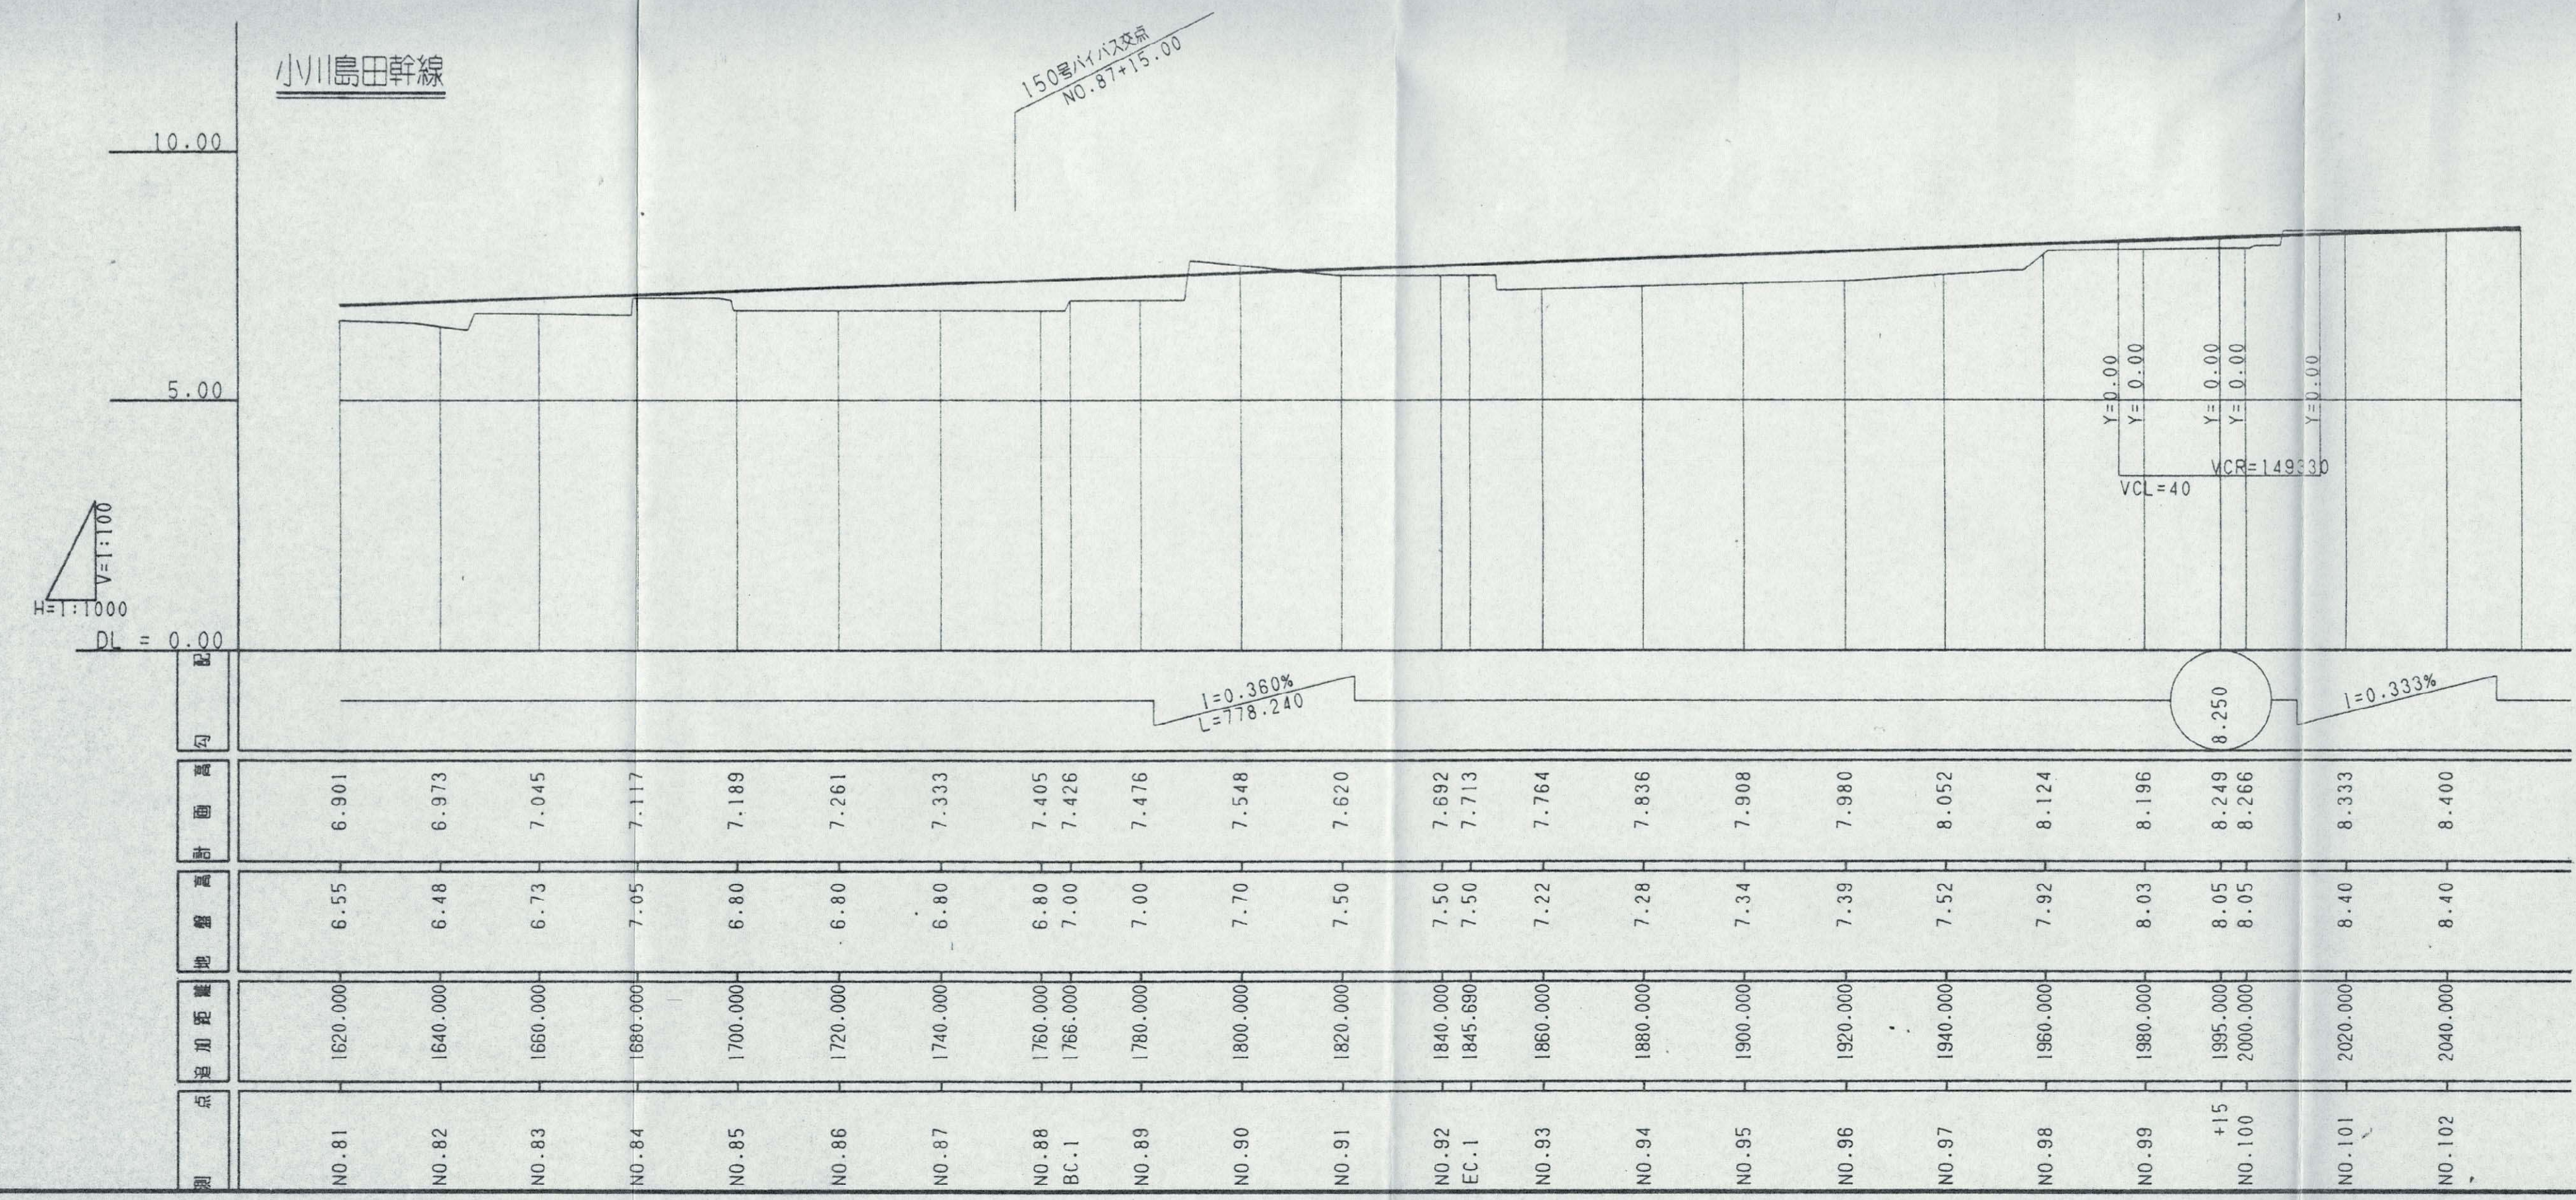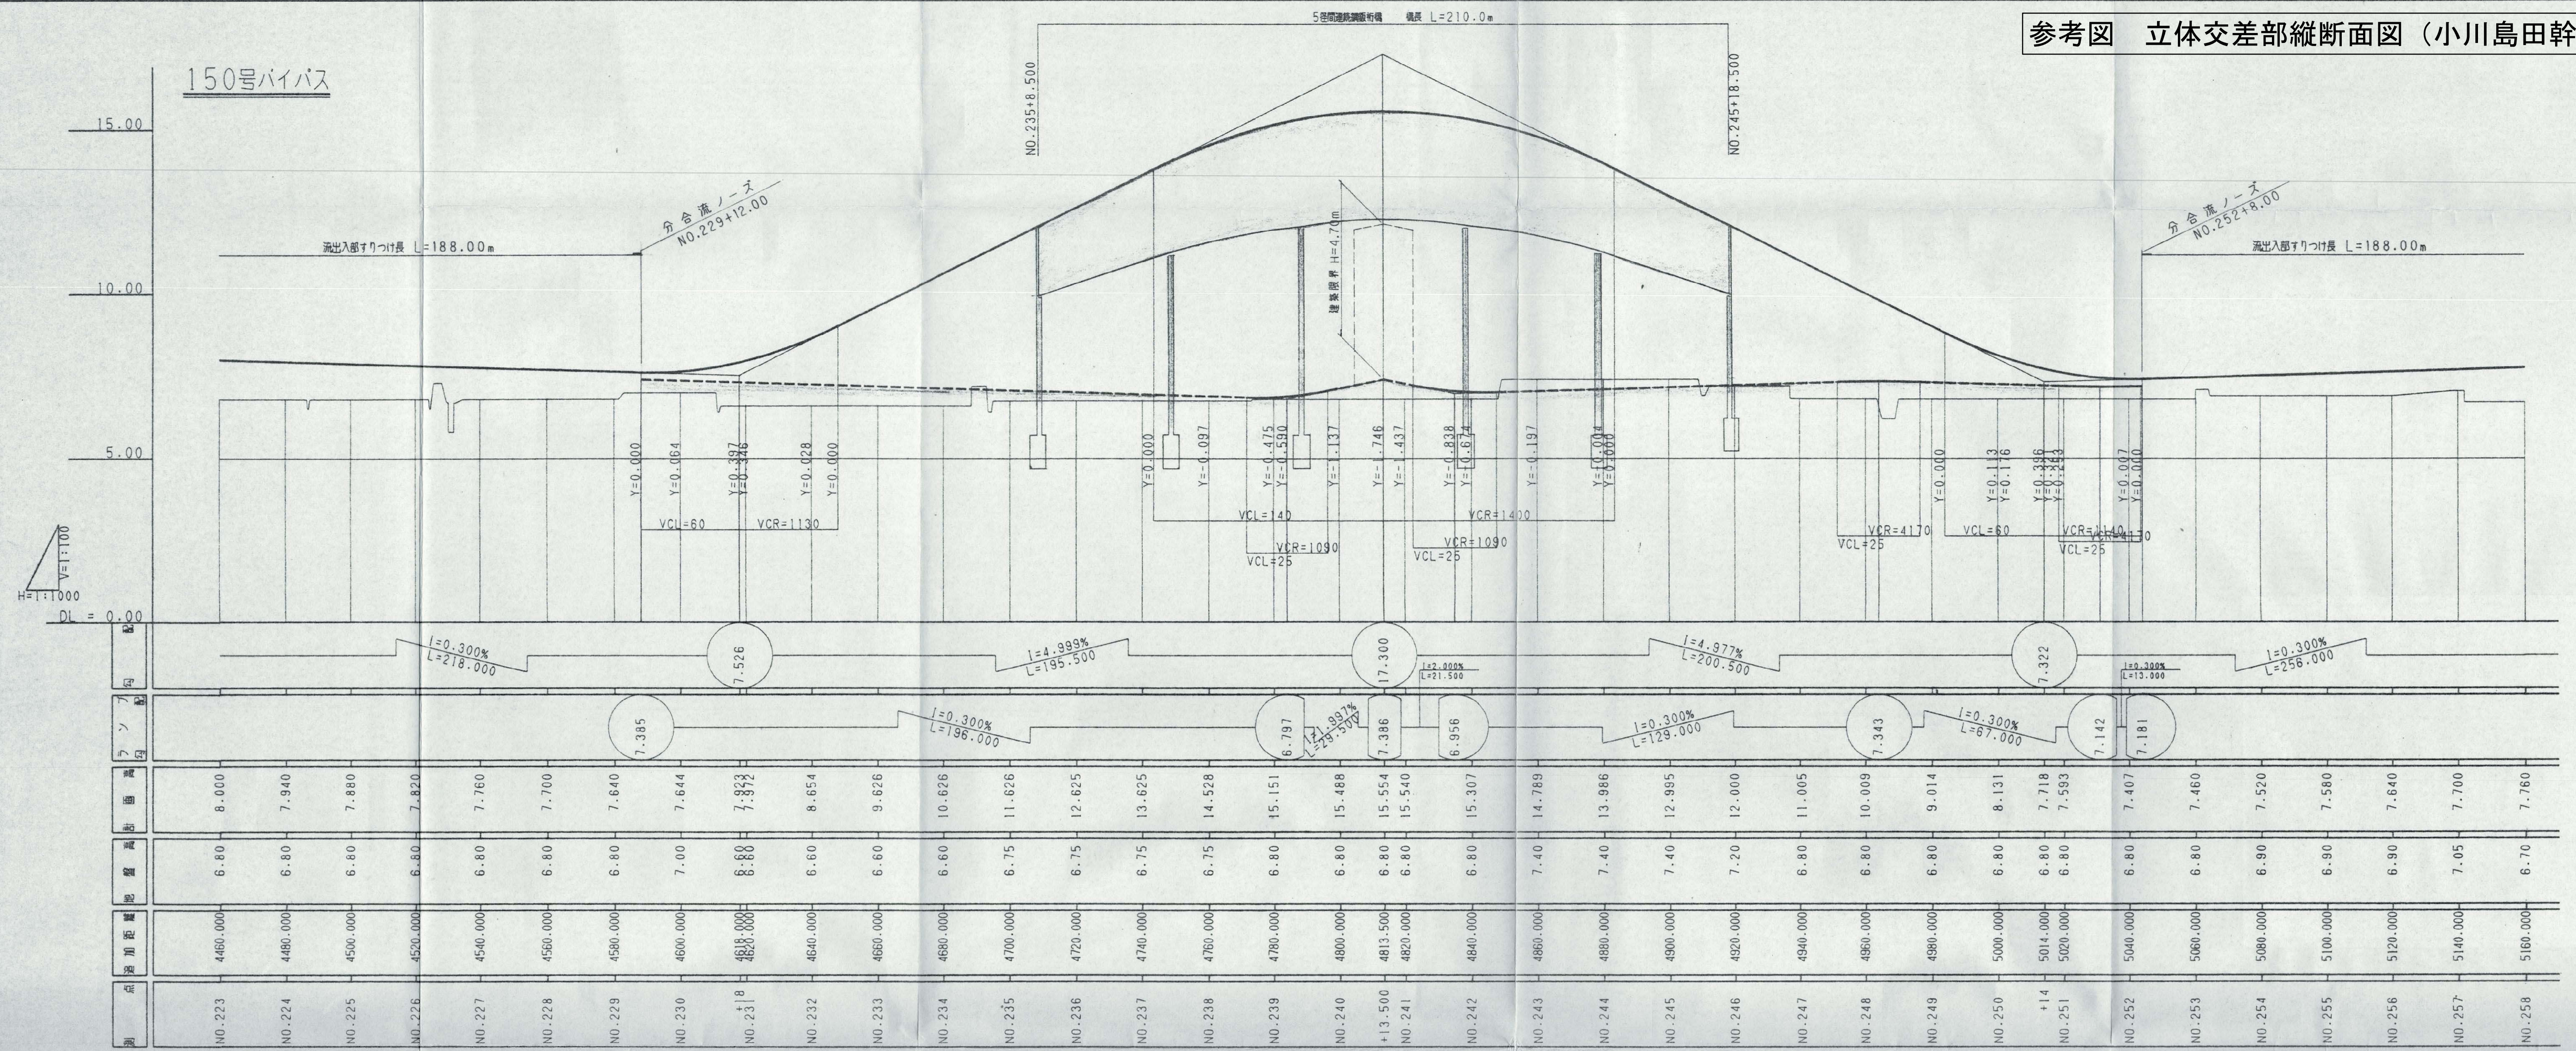

工事名	平成 6 年度 (第1086号) (国)150号道路関係事務調査費 (その1)設計委託	
工事箇所	焼津市中根地内	
図面の種類	立体交差縦断面図	
縮尺	H=1:1000 V=1:100	図面番号 業中
測量年月日	設計年月日 H・7・3	
事務所名	静岡県藤枝土木事務所	

※図面に表示された諸元は概要であり、今後変更となる場合があります。