



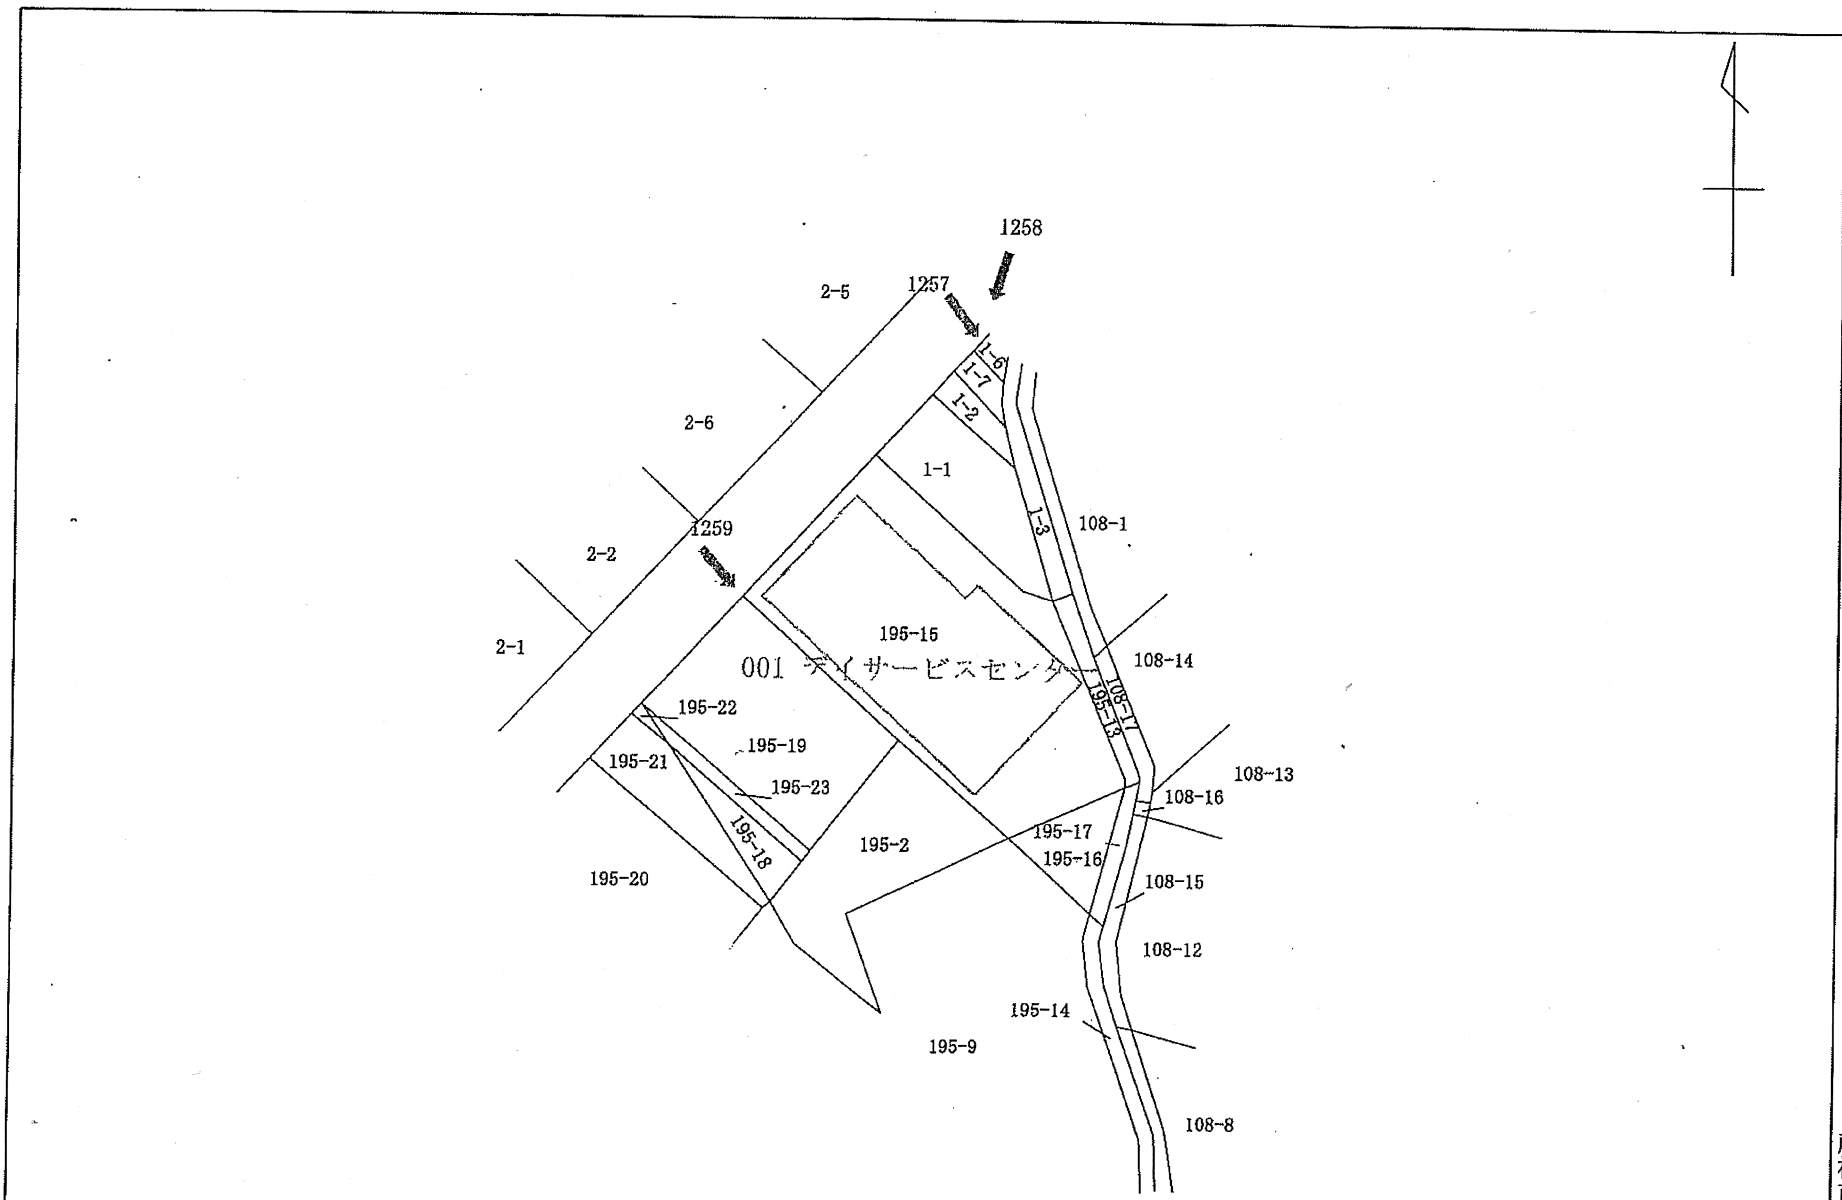

藤枝市
管財課

所在図	名称 いきいきサロン藤の里	所在 五十海1丁目	地番 1-1	縮尺 1/500	平成 16 年 3 月作製 2110004
-----	---------------	-----------	--------	----------	--------------------------

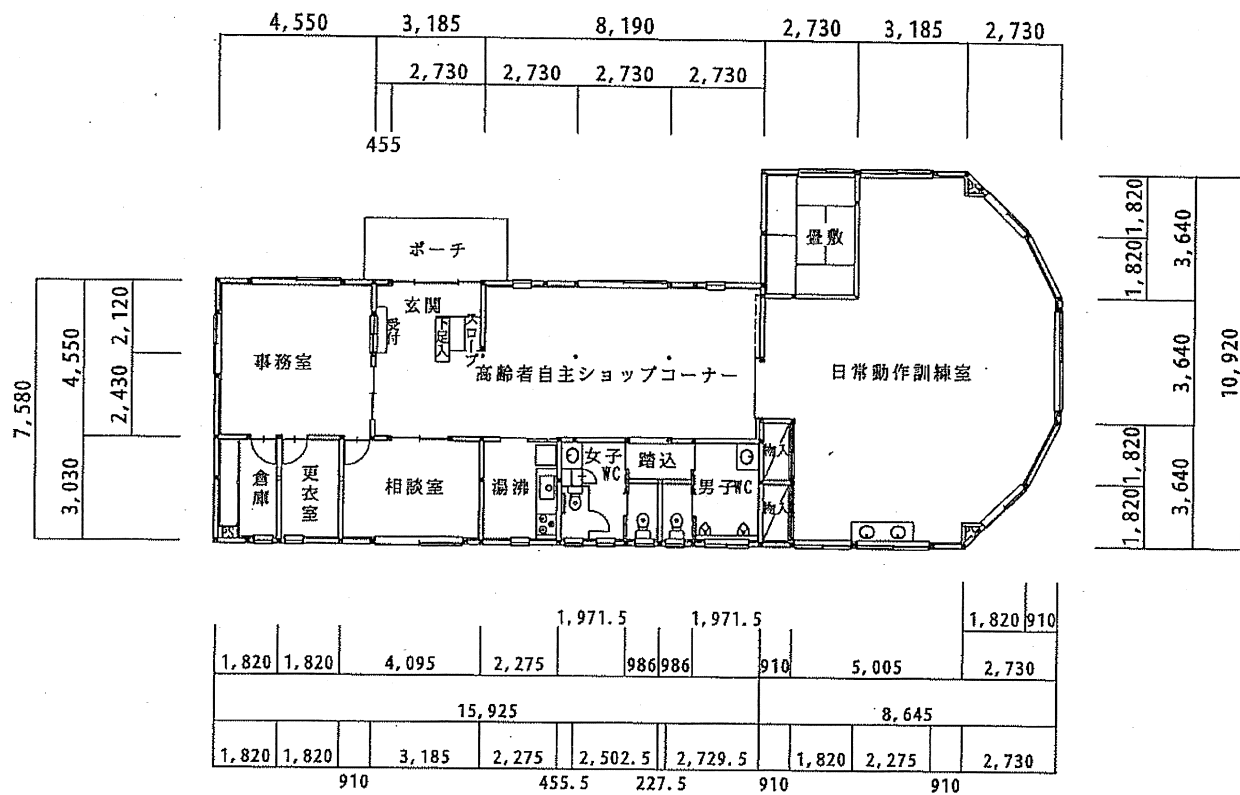

延床面積 206.830㎡

建物平面図	施設名称	建物名称	管理番号	縮尺	作成
	いきいきサロン藤の里	デイサービスセンター	210004	1/200	平成16年3月作成