


施設配置図

藤枝市本郷 S=1:300 (S=1:600)

- 12/9 (K) 以降 駐車スペース
- 臨時駐車スペース
- 造成工事エリア
- 人の重線

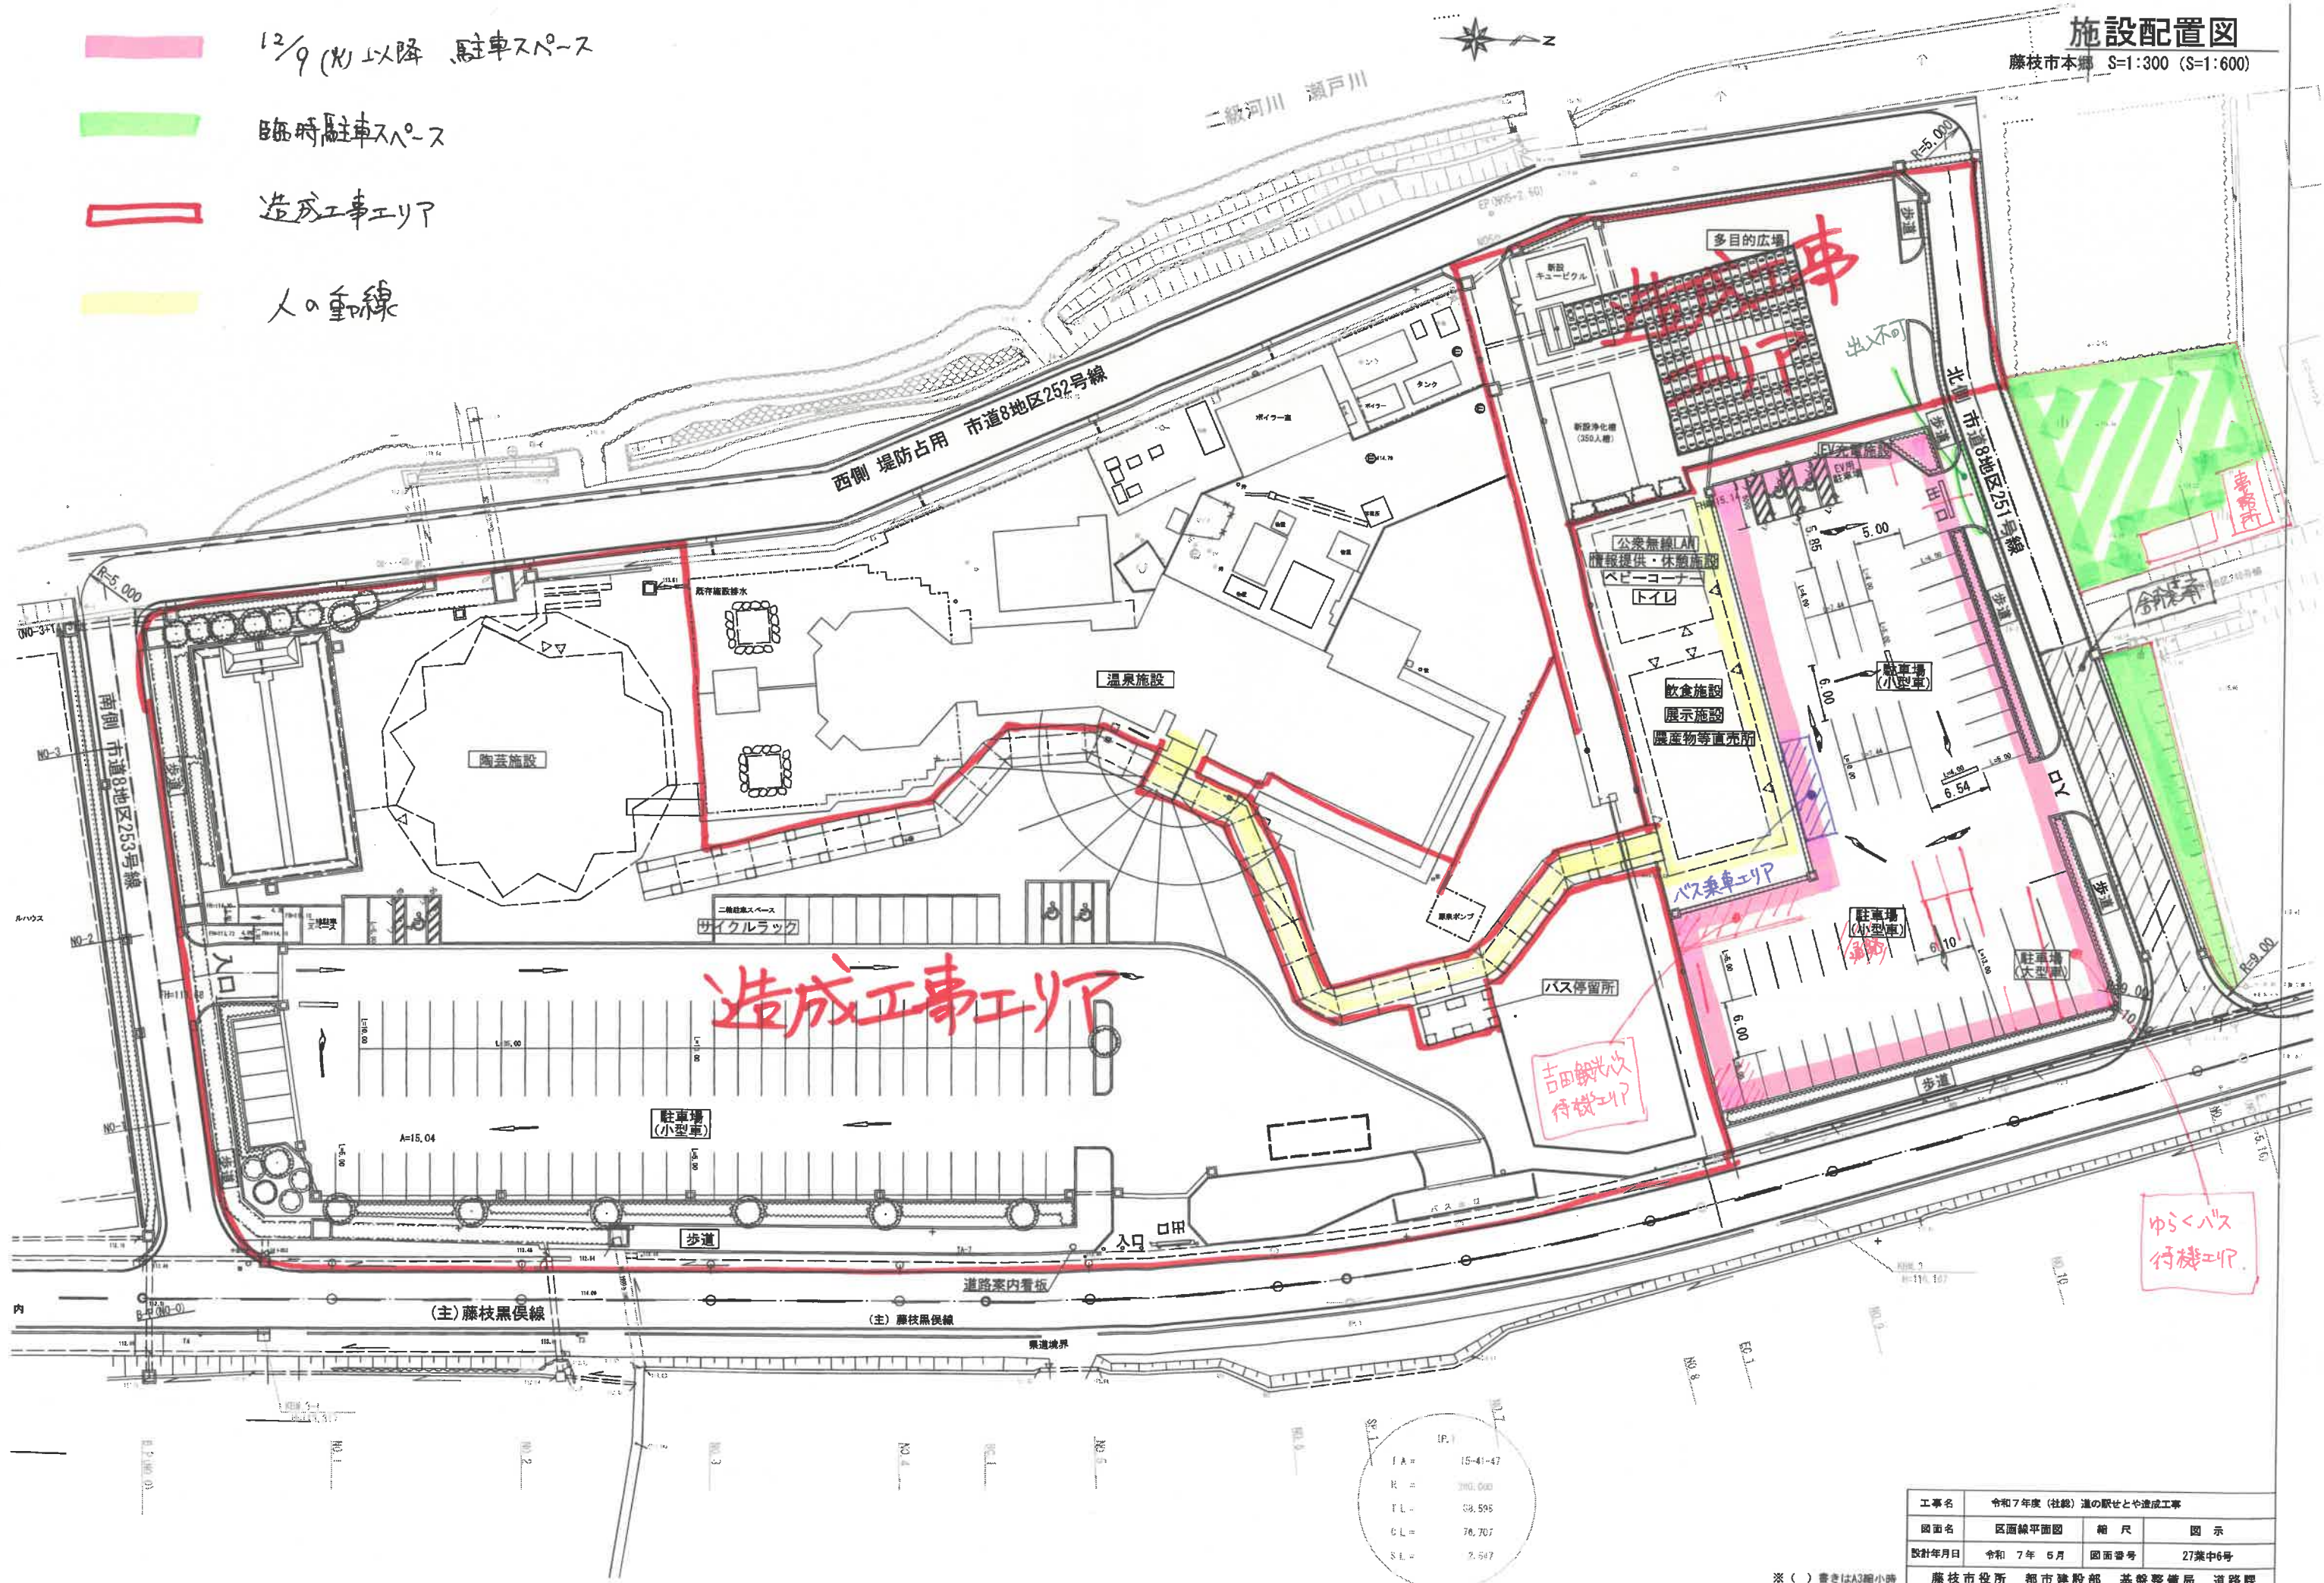

工事名	令和7年度(社鉄)道の駅せとや造成工事		
図面名	区画線平面図	縮尺	図示
設計年月日	令和7年5月	図面番号	27葉中6号
藤枝市役所 都市建設部 基盤整備局 道路課			

※() 書きはA3縮小時