

(仮称) 新学校給食センター 厨房機器等

図面番号	図 面 名 称	主要縮尺	図面番号	図 面 名 称	主要縮尺	図面番号	図 面 名 称	主要縮尺	図面番号	図 面 名 称	主要縮尺	図面番号	図 面 名 称	主要縮尺						
共- 00	図面リスト	—	厨- 34	厨房機器単品図34	1:—															
共- 01	厨房機器共通仕様書	1:—	厨- 35	厨房機器単品図35	1:—															
共- 02	板金機器共通仕様書	1:—	厨- 36	厨房機器単品図36	1:—															
共- 03	設計概要・案内図	1:—	厨- 37	厨房機器単品図37	1:—															
			厨- 38	厨房機器単品図38	1:—															
特- 01	厨房機器特記仕様書1	1:—	厨- 39	厨房機器単品図39	1:—															
特- 02	厨房機器特記仕様書2	1:—	厨- 40	厨房機器単品図40	1:—															
特- 03	厨房機器特記仕様書3	1:—	厨- 41	厨房機器単品図41	1:—															
特- 04	厨房機器特記仕様書4	1:—	厨- 42	厨房機器単品図42	1:—															
特- 05	厨房機器特記仕様書5	1:—	厨- 43	厨房機器単品図43	1:—															
特- 06	厨房機器特記仕様書6	1:—	厨- 44	厨房機器単品図44	1:—															
特- 07	厨房機器特記仕様書7	1:—	厨- 45	厨房機器単品図45	1:—															
特- 08	厨房機器特記仕様書8	1:—	厨- 46	厨房機器単品図46	1:—															
特- 09	厨房機器特記仕様書9	1:—	厨- 47	厨房機器単品図47	1:—															
特- 10	厨房機器特記仕様書10	1:—	厨- 48	厨房機器単品図48	1:—															
特- 11	厨房機器特記仕様書11	1:—	厨- 49	厨房機器単品図49	1:—															
特- 12	厨房機器特記仕様書12	1:—	厨- 50	厨房機器単品図50	1:—															
図- 01	厨房機器配置図	1:150																		
図- 02	給水湯施工要望図	1:150																		
図- 03	排水施工要望図	1:150																		
図- 04	電気施工要望図	1:150																		
図- 05	ガス・蒸気施工要望図	1:150																		
図- 06	フード施工要望図	1:150																		
図- 07	欠番	1:50																		
図- 08	厨房機器一覧表1	1:—																		
図- 09	厨房機器一覧表2	1:—																		
図- 10	厨房機器一覧表3	1:—																		
図- 11	床面開口施工要望図	1:150																		
図- 12	厨房機器立面図1	1:30																		
図- 13	厨房機器立面図2	1:30																		
図- 14	厨房機器立面図3・断面図	1:30																		
図- 15	食缶・配膳器具リスト	1:—																		
図- 16	移設品リスト（厨房機器等）	1:—																		
図- 17	欠番	1:—																		
図- 18	欠番	1:—																		
図- 19	食缶・フレキ'-対応追加備品リスト	1:—																		
厨- 01	厨房機器単品図1	1:—																		
厨- 02	厨房機器単品図2	1:—																		
厨- 03	厨房機器単品図3	1:—																		
厨- 04	厨房機器単品図4	1:—																		
厨- 05	厨房機器単品図5	1:—																		
厨- 06	厨房機器単品図6	1:—																		
厨- 07	厨房機器単品図7	1:—																		
厨- 08	厨房機器単品図8	1:—																		
厨- 09	厨房機器単品図9	1:—																		
厨- 10	厨房機器単品図10	1:—																		
厨- 11	厨房機器単品図11	1:—																		
厨- 12	厨房機器単品図12	1:—																		
厨- 13	厨房機器単品図13	1:—																		
厨- 14	厨房機器単品図14	1:—																		
厨- 15	厨房機器単品図15	1:—																		
厨- 16	厨房機器単品図16	1:—																		
厨- 17	厨房機器単品図17	1:—																		
厨- 18	厨房機器単品図18	1:—																		
厨- 19	厨房機器単品図19	1:—																		
厨- 20	厨房機器単品図20	1:—																		
厨- 21	厨房機器単品図21	1:—																		
厨- 22	厨房機器単品図22	1:—																		
厨- 23	厨房機器単品図23	1:—																		
厨- 24	厨房機器単品図24	1:—																		
厨- 25	厨房機器単品図25	1:—																		
厨- 26	厨房機器単品図26	1:—																		
厨- 27	厨房機器単品図27	1:—																		
厨- 28	厨房機器単品図28	1:—																		
厨- 29	厨房機器単品図29	1:—																		
厨- 30	厨房機器単品図30	1:—																		
厨- 31	厨房機器単品図31	1:—																		
厨- 32	厨房機器単品図32	1:—																		
厨- 33	厨房機器単品図33	1:—																		
訂正	<div><div></div><div>株式会社 池田建築設計事務所</div><div>idea-image-inspiration</div></div>			設計者	有馬 慎介 一級建築士 第360847号		年月日	2026. 06. 30		物品名	（仮称）新学校給食センター 厨房機器等	図面名	図面リスト	縮尺		図面番号				
				設計者			作図者							A1	—					
														A3	—					

章			特記事項			章			特記事項								
	物品名称 納品場所 納入期限 建物概要	(仮称)新学校給食センター 厨房機器等 藤枝市緑町二丁目地内 令和10年7月30日 敷地面積： 11,032.42㎡ 構 造： 鉄骨造 2階建 建築面積： 1階 4,181.20㎡ 2階 1,127.42㎡ PH階 8.32㎡ 述べ床面積： 5,316.94㎡ 主要用途： 工場（給食センター）															
工事区分表						工事区分表											
No.	工 事 内 容		厨房		別途工事		No.	工 事 内 容		厨房		別途工事					
1	グレーチング、ビット掘り込み、集水マス				建築		38	納入後のサポートによる訪問出張や調整		●							
2	グリストラップ				衛生設備		39	1年点検		●							
3	開口部SUS見切り枠				建築		40	什器、備品				別途					
4	開口部コンクリートベース				建築		41	洗剤、その他洗剤類、ペーパータオルなどの消耗品				別途					
5	開口部機器設置後の後処理		●				備考	その他、記載なき事項については別途打合せ要す									
6	床排水				建築 ※配管接続は 衛生設備												
7	給排水一次側工事				衛生設備												
8	給排水二次側工事				衛生設備												
9	シンク給水、給湯カラン				衛生設備												
10	給湯設備				衛生設備												
11	新油配管				衛生設備												
12	廃油配管				衛生設備												
13	スラリー配管（信号線用）				衛生設備												
14	蒸気設備				衛生設備												
15	蒸気一次側工事				衛生設備												
16	蒸気二次側工事				衛生設備												
17	ガス一次側工事				衛生設備												
18	ガス二次側工事				衛生設備												
19	電気一次側工事				電気												
20	電気二次側工事				電気												
20-1	機器から制御盤までの接続				電気												
20-2	手元開閉器から機器までの接続				電気												
20-3	制御盤以降の室外機				電気												
21	信号線用意、指定位置での床出し				電気												
22	信号線の機器接続		●														
23	フード・ダクト工事				空調設備												
24	天吊消毒保管庫吊り込み用鋼材、枠取付				建築												
25	コンテナ消毒時設置位置確認床ライン				該当なし												
26	ブレハブ庫のパネル組付				建築												
27-1	ブレハブ庫 警報機取付、配線				建築												
27-2	警報盤へのケーブル接続				電気												
28-1	ブレハブ庫 冷媒配管・スリーブ・インサート工事				建築												
28-2	ブレハブ庫から室外機までのケーブル				建築												
29	ブレハブ庫室外機基礎工事				建築												
30	手洗器などの衛生器具 ※前室は厨房工事				衛生設備												
31	手洗器用ライニング				該当なし												
32	厨房機器製造、搬入設置		●														
33	厨房機器試運転、調整		●														
34	厨房機器、取扱説明、清掃方法や機械維持管理指導		●														
35	トレーニング期間の稼働立ち合い、指導及び計画書作成		●														
36	給食開始後の稼働立ち合い		●														
37	ドライシステムによる運営方法など、センター運営に関する指導		●														
訂正			 株式会社 池田建築設計事務所 idea-image-inspiration			設計者	有馬 慎介 一級建築士 第360847号	年月日	2026.06.30	物品名	(仮称)新学校給食センター 厨房機器等	図面名	厨房機器共通仕様書	縮尺		図面番号	
					設計者		作図者		A1					-	共-01		
											A3	-					

 
・以下の共通仕様書を遵守すること。																															
共 通 仕 様 書																															
項 目		仕 様 内 容							形 状																						
作業台（固定）	材質・仕上げ	SUS430 Nb4仕上げ																													
	槽及び甲板	板厚1.2mm																													
	脚	丸パイプ φ38x1.2t																													
	枠材	丸パイプ φ25x1.2t																													
	排水栓	40A ゴミ収納器付防臭排水トラップ																													
	アジャスト	SL6304																													
	構造	甲板部は水切り形状 脚はトップ下部に枠を組み全体を受ける方法																													
シンク（固定）	材質・仕上げ	SUS430 Nb4仕上げ																													
	槽及び甲板	板厚1.2mm																													
	脚	丸パイプ φ38x1.2t																													
	枠材	丸パイプ φ25x1.2t																													
	排水栓	40A ゴミ収納器付防臭排水トラップ付 32Aオーバーフロー付																													
	アジャスト	SL6304																													
	構造	甲板部は水切り及び水返し形状 脚はトップ下部に枠を組み全体を受ける方法																													
移動シンク	材質・仕上げ	SUS430 Nb4仕上げ																													
	槽及び甲板	板厚1.2mm																													
	脚	丸パイプ φ38x1.2t																													
	枠材	丸パイプ φ25x1.2t																													
	排水栓	32A ボールバルブ付																													
	キャスター	在車4輪 ウレタン車輪 対角ストッパー付																													
	構造	甲板部は水切り及び水返し形状 脚はトップ下部に枠を組み全体を受ける方法																													
移動台	材質・仕上げ	SUS430 Nb4仕上げ																													
	甲板	板厚 1.2mm 勾配付																													
	脚	丸パイプ φ38x1.2t																													
	枠材	丸パイプ φ25x1.2t																													
	排水栓	共栓25A 深型：ボールバルブ付 浅型：ボールバルブなし																													
	キャスター	自在車4輪 ウレタン車輪 対角ストッパー付																													
	構造	甲板部は水切り形状 脚はトップ下部に枠を組み全体を受ける方法																													
L型運搬車	材質・仕上げ	SUS430 Nb4仕上げ																													
	甲板	板厚 1.2mm																													
	脚	角パイプ 35x35x1.0t																													
	枠材	角パイプ 32x16x1.0t																													
	排水栓	φ75 ハンドルコックドレーン																													
	キャスター	自在車4輪 ウレタン車輪 対角ストッパー付																													
	構造	甲板部は水切り形状 脚はトップ下部に枠を組み全体を受ける方法																													
掃除用具入れ	材質・仕上げ	SUS430 Nb4仕上げ																													
	甲板	板厚1.0mm																													
	脚	アジャスト脚 150mm																													
	構造	扉付 フックおよびドレンパン付																													
移動式 パンラック	材質・仕上げ	SUS430 Nb4仕上げ																													
	甲板	板厚 1.2mm																													
	枠材	アングル 40x40x3.0t																													
	排水栓	棚部：φ8ステンレスパイプ 底板：φ75 ハンドルコックドレーン																													
	キャスター	自在車4輪 ウレタン車輪 対角ストッパー付																													
	構造	甲板部は水切り形状																													
移動式 ローラーコンベヤ	材質・仕上げ	SUS430 Nb4仕上げ																													
	甲板	本体：板厚1.0mm ローラー受枠：板厚1.5mm																													
	ローラー	樹脂製（ABS）φ38																													
	脚	丸パイプ φ38x1.2t																													
	枠材	丸パイプ φ25x1.2t																													
	排水栓	共栓40A ドレンパン																													
	キャスター	ウレタン車輪 対角ストッパー付 フロントストッパー																													
	構造	甲板部は水切り形状 ローラー部は取外し式 脚はトップ下部に枠を組み全体を受ける方法																													
訂正																															
		 株式会社 池田建築設計事務所 idea-image-inspiration			設計者	有馬 慎介 一級建築士 第360847号	年月日	2026. 06. 30	物品名	(仮称) 新学校給食センター 厨房機器等			図面名	板金機器共通仕様書		縮尺		図面番号													
																A1	-		共-02												
																A3	-														

1. 一般事項

2. 建築物概要（棟別）

 
 
3. 中間検査

4. その他

訂正

設計者

Scale (A1) 1:10,000



(仮称) 新学校給食センター 厨房機器等

設計概要・位置図・案内図

縮尺	図面番号
----	------

四示

圖示/2

#-03

No.	品名	寸法			数量	参考型式	能力・容量	特記仕様	材質
		開口	奥行	高さ					
A	荷受室/検収室/器具洗浄室1/食油庫								
A1	スタックカート	695	900	810	12	STC-20	参考寸法の通り	本体とカートベースは分離できる構造であること 天板を持ち上げて本体を重ねられる構造であること 重ねた場合の本体ピッチは240mm以内となること 対角ストッパー付	カートベース・運搬台・運搬台受け：SL5430 キャスターベース：ステンレス　キャスター：ウレタン
A2-1	移動台	1200	600	650	2	TK-126MSDB-S	寸法の通り	板金共通仕様書の通りとする	板金共通仕様書の通りとする
A2-2	移動台	900	660	600	1	移設品		西部センター食品室より移設	
A2-3	移動台	1200	600	580	2	移設品		北部センター調理室より移設	
A2-4	移動台	1200	800	650	1	移設品		北部センター調理室より移設	
A3-1	防水形デジタル台はかり	300	582	722	2	移設品　SE-60KA		西部センターより移設	
A3-2	防水形デジタル台はかり	300	550	700	4	移設品　KL-IP2		北部センターより移設	
A4	はかり用置台	850	550	900	6	L1-85SCB	参考寸法の通り	板金共通仕様書の通りとする	板金共通仕様書の通りとする
A5	チェックテーブル613	465	600	1005	2	BC256	参考寸法の通り	65φ四輪自在キャスター付（1輪ストッパー付） 引出し3箇所付	脚部：ステンレス 引出し：スチール 天板：アクリル（透明） キャスター：ゴム
A6	移動台	1200	750	850	2	TK-127MSDB	参考寸法の通り	板金共通仕様書の通りとする	板金共通仕様書の通りとする
A7	移動式パンラック	950	600	1000	8	FW9602MDB	参考寸法の通り	板金共通仕様書の通りとする	板金共通仕様書の通りとする
A8	ブレハブ冷蔵庫（別途建築工事）	2300	5800	2544	1	カートイン式	参考寸法の通り	冷蔵庫内設定温度：3～10℃ 扉形状：手動式スライド扉 パネル厚さ：44mm程度 庫内灯：速度に配置（LED専用） 低風速用室内機 温度異常警報が事務室に発報できる端子を装備していること	内外装：カラー鋼板（ソフトアイボリー色）　鋼板厚み0.4t 断熱材：硬質ポリウレタンフォーム
A9	移動式パンラック	950	600	1000	12	FW9602MDB	参考寸法の通り	板金共通仕様書の通りとする 層数:2段	板金共通仕様書の通りとする
A10	水切台付2槽シンク	2100	750	850	1	PS2-2178DB-L	参考寸法の通り	板金共通仕様書の通りとする	板金共通仕様書の通りとする
A11	球根皮剥機	1250	820	1093	3	P-84D特	投入量：25～30kg/回 （1回の所要時間：3～5分） 皮剥径φ外径：φ500mm	皮剥する部分（ドラム）と排水受けシタが一体型となったドラム対応型であること 皮剥ディスクはステンレス製（重量4.5kg以下）とし、煮沸消毒可能であること 水切防止蓋付（透明強化ビニール製）　ゴミ受け付 投入口高さ：1093mm　取り出し口高さ：700mm 本体下部は掃除ができるよう100mm以上空間が空いていること 出口シュート付で処理済の球根根が受けシタに投入される構造であること	蓋：SL5304 本体：FC200 ドラム：SL5430 シンク：SL5430 皮剥ディスク：SL5304 取出し口・ドア：AC/Aアルマイト処理 架台：SL5304 アジャスター：ZDC2
A12	包丁・まな板殺菌庫	850	610	1360	1	移設品 KT-53H	片面式　電気式 収容能力：包丁30本＋まな板8枚	北部センターより移設	
A13-1	野菜洗浄機	1300	780	1390	2	BW20	処理能力：600[kg/h]	球根皮剥機出口から出てきた根菜類を気泡によって洗浄する方式とする 1サイクル分で洗浄カゴが自動反転する構造であること　操作面：出口側	架台・タンク・洗浄槽：SL5430 アジャスト脚・エアノズル・シャワーノズル：SL5304
A13-2	野菜洗浄機	1300	780	1390	1	BW20	処理能力：600[kg/h]	球根皮剥機出口から出てきた根菜類を気泡によって洗浄する方式とする 1サイクル分で洗浄カゴが自動反転する構造であること　操作面：出口側	架台・タンク・洗浄槽：SL5430 アジャスト脚・エアノズル・シャワーノズル：SL5304
A14	球根受け用　L型運搬車	1050	700	900	3	L1-107PDB	参考寸法の通り	板金共通仕様書の通りとする。 球根皮剥機の出口シュート高さと合わせること	板金共通仕様書の通りとする。
A15	粉砕流し台	1500	750	720	1	HLA-AC1575-15SV3	調理屑・残菜投入量：10[kg/min]	M厨芥脱水機と制御盤を中継して連動していること 粉砕機はベルト駆動方式であること 電動機は、全閉外扇式、高効率（IE3）を使用すること。 調理屑を給水しながら粉砕してスラリー化し、付属の搬送ポンプと配管を通じて圧送するシステムであること	ベース：SL5304 シンク天板・キャビネット・バックガード・制御盤：SL5304
A16	水切台付2槽シンク	2400	750	850	1	PS2-2478DB-L	参考寸法の通り	板金共通仕様書の通りとする。	板金共通仕様書の通りとする。
A17	器具洗浄機	3000	800	1730	1	WAE2-3N-F特	蒸気式 洗浄槽：2槽式 コンベヤスピード：低速2[m分]中速5.5[m分] 高速9[m分]	駆動式の洗浄物押え装置なし コンベヤ幅596mm・コンベヤ高さ350mm 洗浄槽温度制御装置を装備していること 出入口カバードライ仕様 排水配管は直結できること	本体・架台・タンク・ストレーナ：SL5430 ノズル・アジャスト脚：SL5304 給水・蒸気配管：SL5製（バルブ含む）
A18	移動台	1800	900	810	1	移設品		西部センターより移設	
A19	トラックインタイプ電気式消毒保管機	2260	2820	2150	1	TEW65W	両面式 電気式 A22トラックイン用カート830X1170X1691 4台収容	断熱材厚さ：側面25mm・扉25mm・背面部25mm 自動排気ファン付　消毒履歴保持機能付　暖め機能付 予約曜日・運転時間を予約設定可能であること 運転中は運転残り時間と庫内温度を同時に表示すること 運転モード※タイマが2種設定可能であること（運転開始同時/設定温度到達後） 熱風強制循環方式　ヒーター：スプリングヒーター（電気式） 床はFL±0落とし込みなしで設置できること	本体・扉：SL5430 本体骨組み：SS400 底板：SL5304 断熱材：グラスウール
A20	トラックインタイプ電気式消毒保管機	1180	2820	2150	1	TEW35W	両面式 電気式 A22トラックイン用カート830X1170X1691 2台収容	断熱材厚さ：側面25mm・扉25mm・背面部25mm 自動排気ファン付　消毒履歴保持機能付　暖め機能付 予約曜日・運転時間を予約設定可能であること 運転中は運転残り時間と庫内温度を同時に表示すること 運転モード※タイマが2種設定可能であること（運転開始同時/設定温度到達後） 熱風強制循環方式　ヒーター：スプリングヒーター（電気式） 床はFL±0落とし込みなしで設置できること	本体・扉：SL5430 本体骨組み：SS400 底板：SL5304 断熱材：グラスウール

訂正		<div><div><div><div></div><div>株式会社</div><div>池田建築設計事務所</div><div>idea-image-inspiration</div></div></div></div>	設計者	有馬　慎介	一級建築士　第360847号	年月日	2026. 06. 30	物品名	（仮称）新学校給食センター　厨房機器等	図面名	厨房機器特記仕様書 1	縮尺		図面番号
			A1	—										
			A3	—										
		設計者				作図者						特-01		

No.	品名	寸法			数量	参考型式	能力・容量	特記仕様	材質						
		間口	奥行	高さ											
A21	トラックインタイプ電気式消毒保管機	2260	1300	2150	2	TEW65特	両面式 電気式 A22トラックイン用カート830X1020X1691 2台収容	断熱材厚さ：側面25mm・扉25mm・背面部25mm 自動排気ファン付 消毒履歴保持機能付 暖め機能付 予約曜日・運転時間を予約設定可能であること 運転中は運転残り時間と庫内温度を同時に表示すること 運転モード※タイマが2種設定可能であること（運転開始同時/設定温度到達後） 熱風強制循環方式 ヒーター：ファンレスヒーター（電気式） 床はFL±0落とし込みなしで設置できること	本体・扉：SUS430 本体骨組み：SS400 底板：SUS304 断熱材：グラスウール						
A22-1	トラックイン用カート	1170	830	1691	6	TSWC-20	参考寸法の通り	棚2段式（取り外し式） コーナーバンパー付 キャスター耐熱仕様 食缶の積み重なり高さを打ち合わせの上、棚ピッチを考慮すること	フレーム・棚：SUS430						
A22-2	トラックイン用カート	1020	830	1691	4	TSWC-20特	参考寸法の通り	棚2段式（取り外し式） コーナーバンパー付 キャスター耐熱仕様 食缶の積み重なり高さを打ち合わせの上、棚ピッチを考慮すること	フレーム・棚：SUS430						
A23	検査保存用冷凍庫	1490	800	1950	2	GFD-154FDK	有効内容積：1373L	庫内設定温度：-20℃以下 770W断熱材使用、漏電遮断機付、インバーター制御による省エネ構造であること。 断熱材厚さ：底部50mm・側面50mm・扉25mm・背面部50mm 770W冷媒（微燃性）を使用しており、設置場所での保守修理対応が可能であること	【外装】正面・側面：ステンレス鋼板 機械室パネル：ステンレス鋼板 クリアコーティング 天・背面・底面：亜鉛鉄板 【内装】ステンレス鋼板 【扉】外面：ステンレス鋼板 クリアコーティング 裏面：樹脂成形品 マグネット式4枚 【断熱材】硬質発泡ポリウレタン 【自在脚】鋼線樹脂コーティング						
A24	掃除用具入れ	600	600	2000	4	DS-66C2	参考寸法の通り	板金共通仕様書の通りとする。	板金共通仕様書の通りとする。						
A25	新油タンク	1190	1360	3330	1	ST-1900-XN	有効容量：1900L	タンクはF2連続フライヤーと運転信号が連動していること。 満杯検知スイッチ付とすること。 オイルゲージ付とすること。 新油供給サブタンク付とすること。 新油タンク用送油ポンプはフライヤーからの操作にてタイマー制御ができること。	本体・架台：SUS304 化粧：SUS430						
B	肉魚処理室/液部・繰り物処理コーナー														
B1	ブレハブ冷凍庫（別途建築工事）	6000	3500	2600	1	カートイン式	参考寸法の通り	庫内設定温度：-20℃以下 扉形状：手動式スライド扉 パネル厚さ：100mm程度 庫内灯：適度に配置（LED専用） 温度異常警報が事務室に発報できる端子を装備していること	内外装：カラー鋼板（ソフトアイボリー色） 鋼板厚み0.4t 断熱材：硬質ポリウレタンフォーム						
B2	ブレハブ冷凍庫（別途建築工事）	6000	2500	2544	1	カートイン式	参考寸法の通り	庫内設定温度：0～10℃ 扉形状：手動式スライド扉 パネル厚さ：44mm程度 庫内灯：適度に配置（LED専用） 低風速用室内機 温度異常警報が事務室に発報できる端子を装備していること	内外装：カラー鋼板（ソフトアイボリー色） 鋼板厚み0.4t 断熱材：硬質ポリウレタンフォーム						
B3	冷蔵庫	1790	800	1950	2	GFD-180RX	有効内容積：1674L	庫内設定温度：-5～10℃ 770W断熱材使用、漏電遮断機付、インバーター制御による省エネ構造であること。 断熱材厚さ：底部50mm・側面50mm・扉25mm・背面部50mm 770W冷媒（微燃性）を使用しており、設置場所での保守修理対応が可能であること	【外装】正面・側面：ステンレス鋼板 機械室パネル：ステンレス鋼板 クリアコーティング 天・背面・底面：亜鉛鉄板 【内装】ステンレス鋼板 【扉】外面：ステンレス鋼板 クリアコーティング 裏面：樹脂成形品 マグネット式4枚 【断熱材】硬質発泡ポリウレタン 【自在脚】鋼線樹脂コーティング						
B4	移動式バンラック	900	550	1000	41	FW9502MDB	参考寸法の通り	板金共通仕様書の通りとする 棚数：2段	板金共通仕様書の通りとする						
B5	包丁・まな板消毒保管機	900	550	1920	1	ESK-505	片面式 電気式 収容能力：包丁40本+まな板20枚 (600X300X30mm)	アジャスト脚付 断熱材厚さ：底部25mm・側面10mm・扉25mm・背面部25mm 自動排気ファン付 消毒履歴保持機能付 暖め機能付 予約曜日・運転時間を予約設定可能であること 運転中は運転残り時間と庫内温度を同時に表示すること 運転モード※タイマが2種設定可能であること（運転開始同時/設定温度到達後） 熱風強制循環方式 ヒーター：ファンレスヒーター（電気式）	本体・扉：SUS430 アジャスト脚：SUS304 棚：SUS430 断熱材：グラスウール						
B6	ラックイン冷蔵庫	1600	1050	2195	3		コンビオープン用ラック2台収容	ラック収容仕様 前面吸込み前面吹出し仕様、排熱ファン付 庫内設定温度：0～10℃ 770W断熱材使用、漏電遮断機付 断熱材厚さ：底部50mm・側面50mm・扉25mm・背面部50mm	【外装】正面・側面：ステンレス鋼板 機械室パネル：ステンレス鋼板 クリアコーティング 天・背面・底面：亜鉛鉄板 【内装】ステンレス鋼板 【扉】外面：ステンレス鋼板 クリアコーティング 裏面：樹脂成形品 マグネット式4枚 【断熱材】木 硬質発泡ポリウレタン 【自在脚】鋼線樹脂コーティング						
B6-1	コンビオープン用ラック	586	740	1225	4	AO-302用ラック	1/1ホテルバン（深さ65mm）30枚収容	棚ピッチ68mm 1段ホテルバンが2枚収容×15段 B2コンビオープン用カート・F5コンビオープンと連動性があること	本体：SUS304						
B7	器具消毒保管機	1750	950	1920	4	EWK-2005	片面式 電気式 庫内有効寸法：（770×870×1330）2室	棚数：3段 アジャスト脚付 断熱材厚さ：底部25mm・側面10mm・扉25mm・背面部25mm 自動排気ファン付 消毒履歴保持機能付 暖め機能付 予約曜日・運転時間を予約設定可能であること 棚は34mmピッチで自在に間隔を変更可能であること 運転中は運転残り時間と庫内温度を同時に表示すること 運転モード※タイマが2種設定可能であること（運転開始同時/設定温度到達後） 熱風強制循環方式 ヒーター：ファンレスヒーター（電気式）	本体・扉：SUS430 アジャスト脚：SUS304 棚：SUS430 断熱材：グラスウール						
訂正	<div><div><div><div></div><div>株式会社</div><div>池田建築設計事務所</div><div>idea-image-inspiration</div></div></div></div>					設計者	有馬 慎介 一級建築士 第360847号	年月日	2026. 06. 30	物品名	（仮称）新学校給食センター 厨房機器等	図面名	厨房機器特記仕様書 2	縮尺	図面番号
	設計者		作者者		A1	—	特-02								
					A3	—									

No.	品名	寸法			数量	参考型式	能力・容量	特記仕様	材質
		間口	奥行	高さ					
B8	排除用具入れ	600	600	2000	1	DS-66C2	参考寸法の通り	板金共通仕様書の通りとする	板金共通仕様書の通りとする
B9	2槽シンク	1500	750	850	2	S2-157DB	参考寸法の通り	板金共通仕様書の通りとする	板金共通仕様書の通りとする
B10	移動台	1200	750	850	12	TK-127MDB	参考寸法の通り	板金共通仕様書の通りとする	板金共通仕様書の通りとする
B11-1	移動シンク	750	750	850	3	SL-77MDB	参考寸法の通り	板金共通仕様書の通りとする	板金共通仕様書の通りとする
B11-2	移動シンク	1800	900	800	1	移設品		西部センター調理室より移設	
B12	コンビオープン用カート	590	920	415	4	AO-302用カート	B6-1コンビオープンラック 1台積載	B6-1コンビオープン用ラック・F5-1コンビオープンと連動性があること	本体：SL6304
B13	3槽シンク	2100	750	850	1	S3-217BCB	参考寸法の通り	板金共通仕様書の通りとする	板金共通仕様書の通りとする
B14	スチコン用ラック置台	941	698	445	1		参考寸法の通り	B6-1コンビオープン用ラック・B12コンビオープン用カートと連動性があること	本体：SL6304
B15	器具消毒保管機	1290	750	1920	1	EMK-1505	片面式 電気式 庫内有効寸法：（1160×670×1330）1室	棚数：3段 アジャスト脚付 断熱材厚さ：底部25mm・側面10mm・扉25mm・背面部25mm 自動排気ダクト付 消毒履歴保持機能付 暖め機能付 予約曜日・運転時間を予約設定可能であること 棚は34mmピッチで自在に間隔を変更可能であること 運転中は運転残り時間と庫内温度を同時に表示すること 運転モード※タイマが2種設定可能であること（運転開始同時/設定温度到達後） 熱風強制循環方式 ヒーター：スプリングヒーター（電気式）	本体・扉：SL6430 アジャスト脚：SL6304 棚：SL6430 断熱材：グラスウール
B16	バススルー冷蔵庫	1790	840	1950	2	GPD-180RDX-G(改)	有効内容積：1484L (総内容積1741L)	前面吸い込み前面吹き出し仕様、排熱ファン付 庫内設定温度：0～10℃ 770W断熱材使用、漏電遮断機付、 断熱材厚さ：底部50mm・側面50mm・扉25mm・背面部50mm 770W冷媒（微燃性）を使用しており、設置場所での保守修理対応が可能であること	【外装】正面・側面：ステンレス鋼板 機械室パネル：ステンレス鋼板 クリアコーティング 天・背面・底面：亜鉛鉄板 【内装】ステンレス鋼板 【扉】外面：ステンレス鋼板 クリアコーティング 裏面：樹脂成形品 マグネット式4枚 【断熱材】硬質発泡ポリウレタン 【自在脚】鋼線樹脂コーティング
B17	欠番								
B18	3槽シンク	2100	750	850	1	S3-217BCB	参考寸法の通り	板金共通仕様書の通りとする	板金共通仕様書の通りとする
B19	作業台	900	750	850	1	TK-97BCB	参考寸法の通り	板金共通仕様書の通りとする	板金共通仕様書の通りとする
B20	移動台	900	600	850	1	移設品		西部センターより移設	
B21	メトロマックスQ	1366	620	1581	1	MQ2454G MQ63PE	参考寸法の通り	棚段数：4段 棚板マット部はフレームから取り外し可能であること	棚板フレーム部・ボール：スチール製（亜鉛メッキ・エポキシコーティング仕上げ抗菌加工） 棚板マット部：ポリプロピレン製（抗菌加工）
C	食品庫/仕分室								
C1	冷蔵庫	1790	800	1950	3	GPD-180RX	有効内容積：1674L	庫内設定温度：-5～10℃ 770W断熱材使用、漏電遮断機付、インバータ制御による省エネ構造であること。 断熱材厚さ：底部50mm・側面50mm・扉25mm・背面部50mm	【外装】正面・側面：ステンレス鋼板 機械室パネル：ステンレス鋼板 クリアコーティング 天・背面・底面：亜鉛鉄板 【内装】ステンレス鋼板 【扉】外面：ステンレス鋼板 クリアコーティング 裏面：樹脂成形品 マグネット式4枚 【断熱材】硬質発泡ポリウレタン 【自在脚】鋼線樹脂コーティング
C2	トップトラックスシステム	5236	1518	2200	1	LS1520 6NA+7NA	固定ユニット：2台 1520×610×2200 移動ユニット：5台 1520×610×1900	移動ユニット：スライド方式 棚段数：4段／台	棚板：スチール製クロームメッキ抗菌クリアコーティング仕上げ ボール：SL6304 ドリー：アルミ押出材 キャスター：ウレタン
C3	バススルー冷蔵庫	1790	840	1950	1	GPD-180RDX-G(改)	有効内容積：1484L (総内容積1741L)	前面吸い込み前面吹き出し仕様、排熱ファン付 庫内設定温度：0～10℃ 770W断熱材使用、漏電遮断機付、インバータ制御による省エネ構造であること。 断熱材厚さ：底部50mm・側面50mm・扉25mm・背面部50mm	【外装】正面・側面：ステンレス鋼板 機械室パネル：ステンレス鋼板 クリアコーティング 天・背面・底面：亜鉛鉄板 【内装】ステンレス鋼板 【扉】外面：ステンレス鋼板 クリアコーティング 裏面：樹脂成形品 マグネット式4枚 【断熱材】硬質発泡ポリウレタン 【自在脚】鋼線樹脂コーティング
C4	大型高速ミキサー	1080	570	1162	2	MX-81D	回転速度：1400/1690rpm 容量：32L	過負荷保護機能付 容器とカキは工具なしで簡単に脱着可能であること ドライ仕様（攪拌容器とジョー一体型であること）	蓋・攪拌容器：SL6304 容器固定ベース・モーターケーシング：ACTA-F カッター：SL6430
C5	作業台	900	750	850	1	TK-97BCB	参考寸法の通り	板金共通仕様書の通りとする	板金共通仕様書の通りとする
C6	3槽シンク	1800	750	850	1	S3-187BCB	参考寸法の通り	板金共通仕様書の通りとする	板金共通仕様書の通りとする
C7	作業台	1300	750	850	1	TK-137BCDB	参考寸法の通り	板金共通仕様書の通りとする	板金共通仕様書の通りとする
C8	缶切機	230	450	388	2	電動式	9kg缶対応	電動式	本体：SL6430
C9	作業台	2100	750	850	1	TK-217SCB	参考寸法の通り	板金共通仕様書の通りとする	板金共通仕様書の通りとする
C10	作業台	2750	750	850	1	TK-277SCB	参考寸法の通り	板金共通仕様書の通りとする	板金共通仕様書の通りとする
C11	移動台	1200	750	850	3	TK-127MDB	参考寸法の通り	板金共通仕様書の通りとする	板金共通仕様書の通りとする
C12	排除用具入れ	600	600	2000	1	DS-66C2	参考寸法の通り	板金共通仕様書の通りとする	板金共通仕様書の通りとする
C13	水切台付2槽シンク	2100	750	850	1	PS2-217BCB-L	参考寸法の通り	板金共通仕様書の通りとする	板金共通仕様書の通りとする
C14	器具消毒保管機	1750	750	1920	1	EMK-2005	片面式 電気式 庫内有効寸法：（770×670×1330）2室	棚数：3段 アジャスト脚付 断熱材厚さ：底部25mm・側面10mm・扉25mm・背面部25mm 自動排気ダクト付 消毒履歴保持機能付 暖め機能付 予約曜日・運転時間を予約設定可能であること 棚は34mmピッチで自在に間隔を変更可能であること 運転中は運転残り時間と庫内温度を同時に表示すること 運転モード※タイマが2種設定可能であること（運転開始同時/設定温度到達後） 熱風強制循環方式 ヒーター：スプリングヒーター（電気式）	本体・扉：SL6430 アジャスト脚：SL6304 棚：SL6430 断熱材：グラスウール

訂正		<div><div><div></div><div>株式会社</div><div>池田建築設計事務所</div><div>idea-image-inspiration</div></div></div>	設計者	有馬 慎介 一級建築士 第360847号	年月日	2026. 06. 30	物品名	（仮称）新学校給食センター 厨房機器等	図面名	厨房機器特記仕様書 3	縮尺		図面番号
											A1	—	
											A3	—	
特-03													

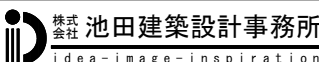
No.	品名	寸法			数量	参考型式	能力・容量	特記仕様	材質
		間口	奥行	高さ					
D	野菜下処理室								
D1	プレハブ冷蔵庫（別途建築工事）	5600	3600	2544	1	カートイン式	参考寸法の通り	庫内設定温度：3～10℃ 扉形状：手動式スライド扉 パネル厚さ：44mm程度 庫内灯：適度に配置（LED専用型） 低風速用室内機 温度異常警報が事務室に発報できる端子を装備していること	内外装：カラー鋼板（ソフトアイボリー色） 鋼板厚み0.4t 断熱材：硬質ポリウレタンフォーム
D2	プレハブ冷凍庫（別途建築工事）	3250	3600	2600	1	カートイン式	参考寸法の通り	庫内設定温度：-20℃以下 扉形状：手動式スライド扉 パネル厚さ：100mm程度 庫内灯：適度に配置（LED専用型） 温度異常警報が事務室に発報できる端子を装備していること	内外装：カラー鋼板（ソフトアイボリー色） 鋼板厚み0.4t 断熱材：硬質ポリウレタンフォーム
D3	プレハブ冷蔵庫（別途建築工事）	3550	2500	2544	1	カートイン式	参考寸法の通り	庫内設定温度：3～10℃ 扉形状：手動式スライド扉 パネル厚さ：44mm程度 庫内灯：適度に配置（LED専用型） 低風速用室内機 温度異常警報が事務室に発報できる端子を装備していること	内外装：カラー鋼板（ソフトアイボリー色） 鋼板厚み0.4t 断熱材：硬質ポリウレタンフォーム
D4-1	移動式パンラック	900	550	1000	3	FW9502MDB	参考寸法の通り	板金共通仕様書の通りとする	板金共通仕様書の通りとする
D4-2	移動式パンラック	1800	600	1520	7	移設品		西部センター調理室より移設	
D4-3	移動式パンラック	1700	550	1430	1	移設品		西部センター調理室より移設	
D4-4	移動式パンラック	1800	600	1200	1	移設品		西部センター調理室より移設	
D4-5	移動式パンラック	1800	600	1420	2	移設品		北部センター調理室より移設	
D4-6	移動式パンラック	1800	600	1175	4	移設品		北部センター調理室より移設	
D4-7	移動式パンラック	1800	600	1500	6	移設品		北部センター調理室より移設	
D5	3槽シンク	2000	750	850	1	S3-207BDB	参考寸法の通り	板金共通仕様書の通りとする	板金共通仕様書の通りとする
D6	欠番								
D7	包丁・まな板消毒保管機	900	550	1920	1	ESK-505	片面式 電気式 収容能力：包丁40本＋まな板20枚 (600X300X30mm)	アジャスト脚付 断熱材厚さ：底部25mm・側面10mm・扉25mm・背面部25mm 自動排気ダクト付 消毒履歴保持機能付 暖め機能付 予約曜日・運転時間を予約設定可能であること 運転中は運転残り時間と庫内温度を同時に表示すること 運転モード※タイマが2種設定可能であること（運転開始同時/設定温度到達後） 熱風強制循環方式 ヒーター：ヒールヒーター（電気式）	本体・扉：SL6430 アジャスト脚：SL6304 槽：SL64 3 0 断熱材：グラスウール
D8	包丁・まな板消毒保管機	550	550	1920	1	ESK-255	片面式 電気式 収容能力：包丁20本＋まな板10枚 (600X300X30mm)	アジャスト脚付 断熱材厚さ：底部25mm・側面10mm・扉25mm・背面部25mm 自動排気ダクト付 消毒履歴保持機能付 暖め機能付 予約曜日・運転時間を予約設定可能であること 運転中は運転残り時間と庫内温度を同時に表示すること 運転モード※タイマが2種設定可能であること（運転開始同時/設定温度到達後） 熱風強制循環方式 ヒーター：ヒールヒーター（電気式）	本体・扉：SL6430 アジャスト脚：SL6304 槽：SL64 3 0 断熱材：グラスウール
D9	欠番								
D10	移動台	1200	750	850	8	TK-127MDB	参考寸法の通り	板金共通仕様書の通りとする	板金共通仕様書の通りとする
D11-1	野菜洗浄シンク	800	750	1150 (850)	1	TV6-77AR	保水容量：洗浄槽92L・循環槽12L	気泡洗浄機能付ｼﾝｸ型 ﾀｲﾍﾞｰで洗浄時間設定が可能であること 給水給湯は足踏みｲﾝﾊﾞｰ式 薬物野菜と根菜を噴射口切替によって洗浄可能であること	本体：SL6430
D11-2	野菜洗浄シンク	800	750	1150 (850)	1	TV6-77AL	保水容量：洗浄槽92L・循環槽12L	気泡洗浄機能付ｼﾝｸ型 ﾀｲﾍﾞｰで洗浄時間設定が可能であること 給水給湯は足踏みｲﾝﾊﾞｰ式 薬物野菜と根菜を噴射口切替によって洗浄可能であること	本体：SL6430
D12	下処理用3槽シンク	2100	750	850	5	S3-217BDB	参考寸法の通り	板金共通仕様書の通りとする 吐水口はU字型パイプとすること 各槽に残菜カゴとオーバーフロー板を設けること 給水・給湯フットペダル（SL6型）付	板金共通仕様書の通りとする
D13	下処理用3槽シンク	2100	750	850	5	S3-217BDB	参考寸法の通り	板金共通仕様書の通りとする 吐水口はU字型パイプとすること 各槽に残菜カゴとオーバーフロー板を設けること 給水・給湯フットペダル（SL6型）付	板金共通仕様書の通りとする
D14	ドライ式ローラーコンベヤ	900	600	600	8	ODF-60S特	参考寸法の通り	ドライ構造排水付 固定式 ローラーは本体から取り外し可能であること E1ローラーコンベヤと連結可能であること	架台・槽：SL6430 アジャスト脚：SL6304 ローラー：樹脂
D15	欠番								
D16	器具消毒保管機	1290	950	1920	1	EWK-1505	片面式 電気式 庫内有効寸法：（1160×870×1330）1室	棚数：3段 アジャスト脚付 断熱材厚さ：底部25mm・側面10mm・扉25mm・背面部25mm 自動排気ダクト付 消毒履歴保持機能付 暖め機能付 予約曜日・運転時間を予約設定可能であること 棚は34mmﾋﾞｯﾌﾟで自在に間隔を変更可能であること 運転中は運転残り時間と庫内温度を同時に表示すること 運転モード※タイマが2種設定可能であること（運転開始同時/設定温度到達後） 熱風強制循環方式 ヒーター：ヒールヒーター（電気式）	本体・扉：SL6430 アジャスト脚：SL6304 槽：SL64 3 0 断熱材：グラスウール

訂正		<div><div><div></div><div>株式会社</div><div>池田建築設計事務所</div><div>idea-image-inspiration</div></div></div>	設計者	有馬 慎介 一級建築士 第360847号	年月日	2026. 06. 30	物品名	（仮称）新学校給食センター 厨房機器等	図面名	厨房機器特記仕様書 4	縮尺		図面番号
			設計者		作図者						A1	—	
											A3	—	

No.		品 名	寸 法			数量	参考型式	能力・容量	特記仕様	材質					
			開口	奥行	高さ										
	D17	器具消毒保管機	900	950	1920	1	EWK-1005	片面式 電気式 庫内有効寸法：（770×870×1330）1室	棚数：3段 アジャスト脚付 断熱材厚さ：底部25mm・側面10mm・扉25mm・背面部25mm 自動排気ファン付 消毒履歴保持機能付 暖め機能付 予約曜日・運転時間を予約設定可能であること 棚は34mmピッチで自在に間隔を変更可能であること 運転中は運転残り時間と庫内温度を同時に表示すること 運転モード※タイマが2種設定可能であること（運転開始同時/設定温度到達後） 熱風強制循環方式 ヒーター：スプリングヒーター（電気式）	本体・扉：SL5430 アジャスト脚：SL5304 棚：SL54 3 0 断熱材：グラスウール					
	D18	欠番													
	D19	ドライ式ローラーコンベヤ	900	600	600	2	CDF-60S特	参考寸法の通り	ドライ構造排水付 固定式 ローラーは本体から取り外し可能であること E2ローラーコンベヤと連結可能であること	架台・棚：SL5430 アジャスト脚：SL5304 ローラー：樹脂					
	D20	掃除用具入れ	900	600	1920	1	DS-96C2	参考寸法の通り	板金共通仕様書の通りとする	板金共通仕様書の通りとする					
	D21	可動式パーティション	800	400	1600	6		参考寸法の通り	移動式 透明アクリル板にて見通しが可能であること	骨組み：SL54 3 0 板：透明アクリル					
	E	上処理室													
	E1	ドライ式ローラーコンベヤ	900	600	600	8	CDF-60S特	参考寸法の通り	ドライ構造排水付 移動式 ローラーは本体から取り外し可能であること D14ローラーコンベヤと連結可能であること 排水ドレンパン付 食材落下防止エンドストッパー付	架台・棚・ドレンパン：SL5430 アジャスト脚：SL5304 ローラー：樹脂					
	E2	ドライ式ローラーコンベヤ	900	600	600	2	CDF-60S特	参考寸法の通り	ドライ構造排水付 移動式 ローラーは本体から取り外し可能であること D18ローラーコンベヤと連結可能であること 排水ドレンパン付 食材落下防止エンドストッパー付	架台・棚・ドレンパン：SL5430 アジャスト脚：SL5304 ローラー：樹脂					
	E3-1	フードスライサー	555	1205	776	2	FS-130N	切さい能力：400～3,000kg/時間	上下ベルト・切さい口金は工具にて簡単に脱着可能であること E14移動式スライサー置台に固定設置すること 付属品：工具 切厚調整範囲：1～20mm、おろし、丸千切りなどプレートを交換することで、多彩な切り方に 対応可能構造であること。（各種プレートは別途品） 口金やカバー類は工具無しで取り外し洗浄可能であること 運転中にコンベヤカバーやカッターカバーを開けた場合、自動的に運転を停止する安全装置 付きであること カッタープレートの着脱の際、刃物に対し垂直にガイドを締結する構造であること コンベヤカバーを開けないとカバーが開かない構造であること 受けシンクと連結し、受け後の野菜を円滑に運搬できる構造であること 受けシンクはサイノ目切機能と兼用でき、高さは床面から60cm以上を確保 切さいプレート（別途）は1枚刃・2枚刃・輪切り・短冊・丸千・おろし各種類が使用可能 であること	カッターカバー・本体・脚・コンベヤカバー・コンベヤガイド板・操作ボック ス：SL5304 ベルト：ポリエステル・ポリウレタン					
	E3-2	フードスライサー	555	1205	776	1	移設品 FS-130	切さい能力：400～3,000kg/時間	北部センターより移設						
	E3-3	フードスライサー	569	1108	823	1	移設品 MK-202X		西部センターより移設						
	E4-1	移動式スライサー置台	1300	750	600	2	TK-137FS13MDB	参考寸法の通り	板金共通仕様書の通りとする	板金共通仕様書の通りとする					
	E4-2	移動式スライサー置台	1720	900	800	1	移設品		北部センターより移設						
	E4-3	移動式スライサー置台	1750	830	800	1	移設品		西部センターより移設						
	E5	サイの目切り機	390	565	820	2	移設品 DC-81	切さい能力：1,200kg/時間	西部センターより移設						
	E6	移動式サイの目切り機置台	1100	750	600	2	移設品 TK-117DCMDB		西部センターより移設						
	E7-1	受けシンク	950	750	900	4	L1-97CDB	参考寸法の通り	板金共通仕様書の通りとする	板金共通仕様書の通りとする					
	E7-2	受けシンク	950	750	900	2	移設品 L1-97CDB		西部センターより移設						
	E8	移動台	900	750	850	2	TK-97MDB	参考寸法の通り	板金共通仕様書の通りとする	板金共通仕様書の通りとする					
	E9	フードカッター	520	440	480	2	FC-27D	ボウル容量：5L ボウル内径：Φ30 回転速度：カット右1430/1720rpm ボウル右22/26.5rpm	卓上タイプ ボウルは本体から取り外し可能であること	本体：AC2B ボウル・カッターカバー・ハウジング：AC2Bバフ研磨仕上げ					
	E10	プレート殺菌庫	850	610	1360	5	KT-554特	収容能力：プレート12枚（最大Φ450）	殺菌灯＋電気ヒータにて殺菌及び乾燥できること タイマー運転機能付	本体・扉：SL5430 アジャスト脚：SL5304					
	E11	3槽シンク	2100	750	850	1	S3-217BCB	参考寸法の通り	板金共通仕様書の通りとする	板金共通仕様書の通りとする					
	E12-1	移動シンク	900	750	850	4	S1-97MDB	参考寸法の通り	板金共通仕様書の通りとする	板金共通仕様書の通りとする					
	E12-2	移動シンク	1300	900	800	1	移設品		北部センターより移設						
	E13-1	スタックカート	900	700	600	1	移設品		西部センターより移設						
	E13-2	スタックカート	750	550	600	2	移設品		西部センターより移設						
	E14	移動台	750	750	850	6	TK-77MDB	参考寸法の通り	板金共通仕様書の通りとする	板金共通仕様書の通りとする					
	E15	移動台	1500	750	850	8	TK-157MDB	参考寸法の通り	板金共通仕様書の通りとする	板金共通仕様書の通りとする					
	E16	器具消毒保管機	1750	950	1920	2	EWK-2005特	片面式 電気式 庫内有効寸法：（770×870×1330）2室	排気前面吹き出し仕様 棚数：3段 アジャスト脚付 断熱材厚さ：底部25mm・側面10mm・扉25mm・背面部25mm 自動排気ファン付 消毒履歴保持機能付 暖め機能付 予約曜日・運転時間を予約設定可能であること 棚は34mmピッチで自在に間隔を変更可能であること 運転中は運転残り時間と庫内温度を同時に表示すること 運転モード※タイマが2種設定可能であること（運転開始同時/設定温度到達後） 熱風強制循環方式 ヒーター：スプリングヒーター（電気式）	本体・扉：SL5430 アジャスト脚：SL5304 棚：SL54 3 0 断熱材：グラスウール					
訂正							 株式会社 池田建築設計事務所 idea-image-inspiration		設計者 有馬 慎介 一級建築士 第360847号	年月日 2026. 06. 30	物品名 (仮称) 新学校給食センター 厨房機器等	図面名 厨房機器特記仕様書 5	縮尺		図面番号 特-05
							設計者	作図者	A1 ー	A3 ー					

No.	品名	寸法			数量	参考型式	能力・容量	特記仕様	材質
		間口	奥行	高さ					
E17	可動式パーティション	800	400	1600	5		参考寸法の通り	移動式 透明アクリル板にて見通しが可能であること	骨組み：SL54 3 0 板：透明アクリル
E18	掃除用具入れ	900	600	2000	2	DS-96C2	参考寸法の通り	板金共通仕様書の通りとする	板金共通仕様書の通りとする
E19	バススルー冷蔵庫	1790	840	1950	2	GPD-180FOX-G(改)	有効内容積：1741L 前面吸い込み前面吹き出し仕様、排熱ファン付 庫内設定温度：0～10℃ 1770W断熱材使用、漏電遮断機付 断熱材厚さ：底部50mm・側面50mm・扉25mm・背面部50mm 1770W冷媒（微燃性）を使用しており、設置場所での保守修理対応が可能であること	【外装】正面・側面：ステンレス鋼板 機械室パネル：ステンレス鋼板 クリアコーティング 天・背面・底面：亜鉛鉄板 【内装】ステンレス鋼板 【扉】外面：ステンレス鋼板 クリアコーティング 裏面：樹脂成形品 マグネット式4枚 【断熱材】硬質発泡ポリウレタン 【自在脚】銅線樹脂コーティング	
E20	水切台付2槽シンク	2700	750	850	1	PS2-277BDB-R	参考寸法の通り	板金共通仕様書の通りとする	板金共通仕様書の通りとする
E21	器具洗浄機	3000	800	1730	1	WAE2-3NH5特	蒸気式 洗浄槽：2槽式 コンベヤスピード：低速2[m分]中速5.5[m分] 高速9[m分]	駆動式の洗浄物押え装置なし コンベヤ幅596mm・コンベヤ高さ350mm 洗浄槽温度制御装置を装備していること 出入口カバードライ仕様 排水配管は直結できること	本体・架台・タンク・ストレーナ：SL5430 ノズル・アジャスト脚：SL5304 給水・蒸気配管：SL5製（バルブ含む）
E22	移動台	1200	750	800	3	TK-127MDB	参考寸法の通り	板金共通仕様書の通りとする。	板金共通仕様書の通りとする。
E23	器具消毒保管機	1750	950	1860	3	EWK-2005特	両面式 電気式 庫内有効寸法：（770×870×1330）2室	棚数：3段 アジャスト脚付 断熱材厚さ：底部25mm・側面10mm・扉25mm・背面部25mm 自動排水ゲート付 消毒履歴保持機能付 暖め機能付 予約曜日・運転時間を予約設定可能であること 棚は34mmピッチで自在に間隔を変更可能であること 運転中は運転残り時間と庫内温度を同時に表示すること 運転モード※タイマが2種設定可能であること（運転開始同時/設定温度到達後） 熱風強制循環方式 ヒータ：ファンレスヒータ（電気式）	本体・扉：SL5430 アジャスト脚：SL5304 棚：SL54 3 0 断熱材：グラスウール
F	揚物・焼物・蒸し物調理室								
F1	移動台	1200	900	850	2	TK-129MSDB	参考寸法の通り	板金共通仕様書の通りとする	板金共通仕様書の通りとする
F2	連続フライヤー	6005	1695	2425	2	DSKC-43A-X	ガス式 能力：3260個/h (冷凍コロッケ60g/揚げ時間4:30)	上ネットコンベヤ（運行）と下ネットコンベヤ（搬送）とによって挟み揚げする方式。 上下ネット間隔は食材の厚みに合わせて、電動にて35～60mmC設定可能であること。 下ネットコンベヤが洗浄しやすいように、上ネットコンベヤ単独でリフトアップできること。 洗浄の際に工具を使わず簡単にコンベヤ内部に手を入れて擦り洗いできること。 投入口に板を組み合わせたキャピラ状のコンベヤを装備すること。 タッチパネルにより30品目のメニュー登録が可能であること。 油煙除去装置付 冷却沈殿濾過装置付 油切コンベヤ付。	油槽・化粧：SL5430 骨組・コンベヤ：SL5304
F3	移動台	1500	750	800	2	TK-157MSDB	参考寸法の通り	板金共通仕様書の通りとする	板金共通仕様書の通りとする
F4	掃除用具入れ	600	600	2000	3	DS-66C2	参考寸法の通り	板金共通仕様書の通りとする	板金共通仕様書の通りとする
F5-1	コンビオープン	1220	945	1720	5	AOO-302EW	両面式 1/14バネ付扉×30枚 (扉幅×深さ65mm)	調理モードは3種類（ホット・スチーム・コック） HACCP対応機能付 コックモードは加熱割合を2%づつ任意で設定可能であること。 ホットモードは温度設定320℃が可能であること。 中心温度測定機能付 温度・時間は液晶画面でリアル表示 フック・カドはフック部分のみ庫内に投入でき、最上段1650mm、最下段600mmであること。	架台・アジャスト：SL5304 ドア・化粧板：SL5430
F5-2	コンビオープン	1220	945	1720	1	将来品 AOO-302EW	上記同様	上記同様	上記同様
F6-1	コンビオープン用カート	590	920	415	10	AOO-302用カート	F7-1コンビオープンラック 1台横載	F7-1コンビオープン用ラック・F5コンビオープンと連動性があること	本体：SL5304
F6-2	コンビオープン用カート	590	920	415	2	将来品 AOO-302用カート	F5-2コンビオープンラック 1台横載	F7-2コンビオープン用ラック・F5コンビオープンと連動性があること	本体：SL5304
F7-1	コンビオープン用ラック	586	740	1225	10	AOO-302用ラック	1/1ホテルパン（深さ65mm）30枚収容	棚ピッチ68mm 1段ホテルパンが2枚収容×15段 F5コンビオープン用カート・F5コンビオープンと連動性があること	本体：SL5304
F7-2	コンビオープン用ラック	586	740	1225	2	将来品 AOO-302用ラック	上記同様	上記同様	上記同様
F8	移動台	1200	750	850	8	TK-127MSDB	参考寸法の通り	板金共通仕様書の通りとする	板金共通仕様書の通りとする
F9-1	移動式バンラック	1500	600	1070	1	移設品		西部センター下処理室より移設	
F9-2	移動式バンラック	1800	600	1200	1	移設品		西部センタープレハブ庫より移設	
F9-3	移動式バンラック	1750	600	1780	1	移設品		北部センター食品庫より移設	
F9-4	移動式バンラック	1800	600	1260	1	移設品		北部センター検収室より移設	
F10	蒸気回転釜	1841	1220	835	2	SRB-360SN-D-BK-SP	容 量：380ℓ 釜直径：1038mm 釜深さ：530mm ・蒸気消費量：7 0 k g / h 以内 ・最高使用圧力：0 . 2 5 M P a 以内	・片面ハンドル ・外釜（ジャケット）本体を断熱カバーで覆った低輻射断熱構造とする。 ・ドライシステム対応型で配缶時に食物が床にこぼれないエプロン付である事。 ・排水栓は大型の6 5 A 以上とし、用具を使用せず排水ハンドルと連動開閉するものとする。 ・排水栓は工具なしで取外しでき容易に清掃ができるものとする。 ・蓋は清掃時の作業性を考慮し、立てた状態でロックネジにより、前後に傾斜させる事が可能な構造である事。 ・回転ハンドルはハンドルロック付で作業中の安全性に配慮された機器である事。 ・手を使わずにフットペダルにて給水給湯が行える構造	・釜本体材質：SUS304 ・架台：SUS ・蓋材質：AL1.2 0 ・回転ハンドル材質：ステンレス鋼調SCS13 φ29.5mm以上
F11	移動台	1200	750	650	2	TK-127MSDB-S	参考寸法の通り	板金共通仕様書の通りとする	板金共通仕様書の通りとする
F12	スパテラスタンド	φ270		620	2	ST-S	容器寸法：φ270W400 スパテラ4～5本収容	容器と本体は取り外し式	本体・枠：SL5304 キャスター：自在ナイロン車

訂正	<div><div><div><div></div><div>株式会社</div><div>池田建築設計事務所</div><div>idea-image-inspiration</div></div></div></div>	設計者	有馬 慎介 一級建築士 第360847号		年月日	2026. 06. 30	物品名	（仮称）新学校給食センター 厨房機器等	図面名	厨房機器特記仕様書 6	縮尺		図面番号
		A1			—								
		設計者				A3	—						

No.	品 名	寸 法			数量	参考型式	能力・容量	特記仕様	材質					
		間口	奥行	高さ										
F13	水切台付2槽シンク	1800	750	850	1	FS2-187BCB-L	参考寸法の通り	板金共通仕様書の通りとする	板金共通仕様書の通りとする					
F14	器具洗浄機	3000	800	1730	1	WAE2-3NFS特	蒸気式 洗浄槽：2槽式 コンベヤスピード：低速2[m/分]中速5.5[m/分] 高速9[m/分]	駆動式の洗浄物押え装置なし コバヱ巾596mm・コバヱ高さ350mm 洗浄槽温度制御装置を装備していること 出入口カバードライ仕様 排水配管は直結できること	本体・架台・タンク・ストレーナ：SL6430 ノズル・アジャスト脚：SL6304 給水・蒸気配管：SL66製（バルブ含む）					
F15	移動台	1200	750	800	2	TK-127MDB	参考寸法の通り	板金共通仕様書の通りとする	板金共通仕様書の通りとする					
F16	器具洗浄機	3000	800	1730	1	WAE2-3NFS特	蒸気式 洗浄槽：2槽式 コンベヤスピード：低速2[m/分]中速5.5[m/分] 高速9[m/分]	駆動式の洗浄物押え装置なし コバヱ巾596mm・コバヱ高さ350mm 洗浄槽温度制御装置を装備していること 出入口カバードライ仕様 排水配管は直結できること	本体・架台・タンク・ストレーナ：SL6430 ノズル・アジャスト脚：SL6304 給水・蒸気配管：SL66製（バルブ含む）					
F17	移動シンク	750	600	850	1	SI-76MDB	参考寸法の通り	板金共通仕様書の通りとする	板金共通仕様書の通りとする					
F18	器具消毒保管機	1750	950	1920	1	EWK-2005特	片面式 電気式 庫内有効寸法：（770×870×1330）2室	排気前面吹き出し仕様 棚数：3段 アジャスト脚付 断熱材厚さ：底部25mm・側面10mm・扉25mm・背面部25mm 自動排気ダンパー付 消毒履歴保持機能付 暖め機能付 予約曜日・運転時間を予約設定可能であること 棚は34mmビツで自在に間隔を変更可能であること 運転中は運転残り時間と庫内温度を同時に表示すること 運転モード※タイマが2種設定可能であること（運転開始同時/設定温度到達後） 熱風強制循環方式 ヒータ：スプリングヒータ（電気式）	本体・扉：SL6430 アジャスト脚：SL6304 棚：SL6430 断熱材：グラスウール					
F19	器具消毒保管機	900	950	1920	1	EWK-1005特	片面式 電気式 庫内有効寸法：（770×870×1330）1室	排気前面吹き出し仕様 棚数：3段 アジャスト脚付 断熱材厚さ：底部25mm・側面10mm・扉25mm・背面部25mm 自動排気ダンパー付 消毒履歴保持機能付 暖め機能付 予約曜日・運転時間を予約設定可能であること 棚は34mmビツで自在に間隔を変更可能であること 運転中は運転残り時間と庫内温度を同時に表示すること 運転モード※タイマが2種設定可能であること（運転開始同時/設定温度到達後） 熱風強制循環方式 ヒータ：スプリングヒータ（電気式）	本体・扉：SL6430 アジャスト脚：SL6304 棚：SL6430 断熱材：グラスウール					
F20	ラック置台	941	698	445	2		両面式	F6コンビオープン用カート・F7コンビオープン用ラックと連動性があること	本体：SL6304					
G	煮炊き調理室													
G1	大型高速ミキサー	1080	570	1162	2	NK-81D	回転速度：1400/1690rpm 容 量：32L	過負荷保護機能付 容器とカバーは工具なしで簡単に脱着可能であること ドリル仕様（攪拌容器とジョウタイプであること）	蓋・攪拌容器：SL6304 容器固定ベース・モーターケーシング：AC7AF カッター：SL6430					
G2	掃除用具入れ	900	600	2000	1	DS-96C2	参考寸法の通り	板金共通仕様書の通りとする	板金共通仕様書の通りとする					
G3	移動式パンラック	1300	650	1200	18	FW13602MB	参考寸法の通り	板金共通仕様書の通りとする 棚数:2段	板金共通仕様書の通りとする					
G4	スパテラスタンド	φ270		620	18	ST-S	容器寸法：φ270×400 スパテラ4～5本収容	容器と本体は取り外し式	本体・枠：SL6304 キャスト：自在ナイロン車					
G5	蒸気回転釜	1841	1220	835	18	SFB-360SN-D-BK-SP	容 量：380ℓ 釜直径：1038mm 釜深さ：530mm ・蒸気消費量：70kg/h以内 ・最高使用圧力：0.25MPa以内	・両面ハンドル ・外釜（ジャケット）本体を断熱カバーで覆った低輻射断熱構造とする。 ・ドライシステム対応型で配缶時に食物が床にこぼれないエプロン付である事。 ・排水栓は大型の65A以上とし、用具を使用せず排水ハンドルと連動開閉するものとする。 ・排水栓は工具なしで取外しでき容易に清掃ができるものとする。 ・蓋は清掃時の作業性を考慮し、立てた状態でロックネジにより、前後に傾斜させる事が可能な構造である事。 ・回転ハンドルはハンドルロック付で作業中の安全性に配慮された機器である事。 ・手を使わずにフットペダルにて給水給湯が行える構造	・釜本体材質：SUS304 ・架台：SUS ・蓋材質×ALt2.0 ・回転ハンドル材質：ステンレス焼鋼SCS13 φ29.5mm以上					
G5-1	移動台	1200	800	650	14	TK-128MDB-S	参考寸法の通り	板金共通仕様書の通りとする	板金共通仕様書の通りとする					
G5-2	移動台	1240	790	700	1	移設品		西部センターより移設						
G5-3	移動台	1500	960	600	1	移設品		西部センターより移設						
G5-4	移動台	900	600	600	2	移設品		西部センターより移設						
G7-1	器具消毒保管機	1750	750	1920	2	EWK-2005特	片面式 電気式 庫内有効寸法：（770×670×1330）2室	排気前面吹き出し仕様 棚数：3段 アジャスト脚付 断熱材厚さ：底部25mm・側面10mm・扉25mm・背面部25mm 自動排気ダンパー付 消毒履歴保持機能付 暖め機能付 予約曜日・運転時間を予約設定可能であること 棚は34mmビツで自在に間隔を変更可能であること 運転中は運転残り時間と庫内温度を同時に表示すること 運転モード※タイマが2種設定可能であること（運転開始同時/設定温度到達後） 熱風強制循環方式 ヒータ：スプリングヒータ（電気式）	本体・扉：SL6430 アジャスト脚：SL6304 棚：SL6430 断熱材：グラスウール					
G7-2	電気式食器消毒保管機	3040	950	1920	1	移設品 EW3504N		北部センターより移設						
G8	3槽シンク	2100	750	850	1	S3-217BCB	参考寸法の通り	板金共通仕様書の通りとする	板金共通仕様書の通りとする					
訂正						 株式会社 池田建築設計事務所 idea-image-inspiration		設計者 有馬 慎介 一級建築士 第360847号	年月日 2026. 06. 30	物品名 (仮称) 新学校給食センター 厨房機器等	図面名 厨房機器特記仕様書 7	縮尺		図面番号 特-07
						設計者		作者者				A1	—	
											A3	—		

[illegible]

No.	品名	寸法			数量	参考型式	能力・容量	特記仕様	材質
		間口	奥行	高さ					
J6	蒸気回転釜	1841	1220	835	4	SFB-360SN-D-BX-SP	容 量：380ℓ 釜直径：1038mm 釜深さ：530mm ・蒸気消費量：7 0 k g / h 以内 ・最高使用圧力：0. 2 5 M P a 以内	・両面ハンドル ・外釜（ジャケット）本体を断熱カバーで覆った低輻射断熱構造とする。 ・ドライシステム対応型で配缶時に食物が床にこぼれないエプロン付である事。 ・排水栓は大型の6 5 A 以上とし、用具を使用せず排水ハンドルと連動開閉するものとする。 ・排水栓は工具なしで取外しでき容易に清掃ができるものとする。 ・蓋は清掃時の作業性を考慮し、立てた状態でロックネジにより、前後に傾斜させる事が可能な構造である事。 ・回転ハンドルはハンドルロック付で作業中の安全性に配慮された機器である事。 ・手を使わずにフットペダルにて給水給湯が行える構造	・釜本体材質：S U S 304 ・架台：S U S ・蓋材質＊A L t 2 0 ・回転ハンドル材質：ステンレス鍍鋼 S C S 1 3 φ 2 9 5 mm 以上
J7	移動台	1200	800	650	5	TK-128MSDB-S	参考寸法の通り	板金共通仕様書の通りとする	板金共通仕様書の通りとする
J8	真空冷却機	1420	1315	2005	3	CM60EW	缶内有効寸法：695×1150×1265mm 冷却能力：90⇒10℃（1h 約23分） 60kg/h 約（比熱0.8）	J11コンピオープン用ラックが収容可能であること 冷却方式：水封式真空ダレン＋蒸気加熱＋熱交換器方式・排気セパレータ バスルース（冷却物を調理室で投入、和え物室で取出し） 庫内清掃用スレード付 殺菌機能、徐冷機能、除圧機能を搭載	冷却槽：SL6304 架台：SS塗装 アジャスト脚：SL6304 ケーシング：SL6430
J9	コンピオープン	1220	945	1720	1	ACO-302EW	両面式 1/19ℓ× 約4h 約30枚（約4h 約深さ65mm）	調理モードは3種類（お好み・おまかせ・コピ） HCOが機能付 コピモードは加熱割合を2%づつ任意で設定可能であること。 お好みモードは温度設定320℃が可能であること。 中心温度測定機能付 温度・時間は液晶画面で表示 フタ・カトはフタ部分のみ庫内に投入でき、最上段1650mm、最下段600mmであること。	架台・アジャスト：SL6304 ドア・化粧板：SL6430
J10	コンピオープン用カート	590	920	415	2	ACO-302用カート	J11コンピオープンラック 1台搭載	J11コンピオープン用ラック・F5コンピオープンと連動性があること	本体：SL6304
J11	コンピオープン用ラック	586	740	1225	2	ACO-302用ラック	1/1ホテルバン（深さ65mm）30枚収容	棚ピッチ68mm 1段ホテルバンが2枚収容×15段 J10コンピオープン用カート・F5コンピオープンと連動性があること	本体：SL6304
J12	冷蔵庫	1200	800	1950	4	GRD-124FX(改)	有効内容積：1082L 前面吸込み前面吹出し仕様、排熱ファン付 庫内設定温度：-20℃以下 770W断熱材使用、漏電遮断機付、インバータ制御による省は構造であること。 断熱材厚さ：底部50mm・側面50mm・扉25mm・背面部50mm 770W冷媒（微毒性）を使用しており、設置場所での保守修理対応が可能であること	【外装】正面・側面：ステンレス鋼板 機械室パネル：ステンレス鋼板 クリアコーティング 天・背面・底面：亜鉛鉄板 【内装】ステンレス鋼板 【扉】外面：ステンレス鋼板 クリアコーティング 裏面：樹脂成形品 マグネット式4枚 【断熱材】硬質発泡ポリウレタン 【自在脚】鋼線樹脂コーティング	
J13	掃除用具入れ	600	600	2000	2	DS-66C2	参考寸法の通り	板金共通仕様書の通りとする	板金共通仕様書の通りとする
J14	移動台	1200	800	650	4	TK-128MSDB-S	参考寸法の通り	板金共通仕様書の通りとする	板金共通仕様書の通りとする
J15	プレハブ冷蔵庫（別途建築工事）	2400	9000	2544	1	カートイン式	参考寸法の通り	庫内設定温度：0～10℃ 庫形状：手動式スライド扉 パネル厚さ：50mm程度 庫内灯：遠目に配置（LED専用） 温度異常警報が事務室に発報できる端子を装備していること	内外装：カラー鋼板（ソフトアイボリー色） 鋼板厚み0.4t 断熱材：硬質ポリウレタンフォーム
J16	移動式バンラック	1350	700	1200	9	FW13702MB	参考寸法の通り	板金共通仕様書の通りとする 棚数：2段	板金共通仕様書の通りとする
J17	電気式食器消毒保管機	2190	950	1920	1	移設品 EW2504N特	片面式 電気式	西部センターより移設	
J18	水切台付3槽シンク	2700	750	850	1	PS3-2776DB-L	参考寸法の通り	板金共通仕様書の通りとする	板金共通仕様書の通りとする
J19	スパテラスタンド	φ 270		620	4	ST-S	容器寸法：φ 270×400 スパテラ4～5本収容	容器と本体は取り外し式	本体・枠：SL6304 キャスター：自在ナイロン車
J20	移動式和え物用回転釜	1538	1106	832	4	SFB-200NR-CP-WSP	釜容量：220ℓ 釜直径：915mm 釜深さ：416mm	・片面ハンドル ・移動式（キャスターウレタン150mm4輪ストッパー付） ・排水栓は大型の6 5 A 以上とし、用具を使用せず排水ハンドルと連動開閉するものとする。 ・排水栓は工具なしで取外しでき容易に清掃ができるものとする。 ・蓋は清掃時の作業性を考慮し、立てた状態でロックネジにより、前後に傾斜させる事が可能な構造である事。 ・回転ハンドルはハンドルロック付で作業中の安全性に配慮された機器である事。	・釜本体材質：S U S 304 ・架台：S U S ・蓋材質＊A L t 2 0 ・回転ハンドル材質：ステンレス鍍鋼 S C S 1 3 φ 2 9 5 mm 以上
J21	移動台	1500	750	850	4	TK-157MDB	参考寸法の通り	板金共通仕様書の通りとする	板金共通仕様書の通りとする
J22	包丁・まな板消毒保管機	550	550	1920	1	ESK-255	片面式 電気式 収容能力：包丁20本＋まな板10枚 （600×300×30mm）	アジャスト脚付 断熱材厚さ：底部25mm・側面10mm・扉25mm・背面部25mm 自動排気ダレン付 消毒履歴保持機能付 暖め機能付 予約曜日・運転時間を予約設定可能であること 運転中は運転残り時間と庫内温度を同時に表示すること 運転モード※タイマが2種設定可能であること（運転開始同時/設定温度到達後） 熱風強制循環方式 ヒーター：ダブルヒーター（電気式）	本体・扉：SL6430 アジャスト脚：SL6304 棚：SL6430 断熱材：グラスウール
K	コンテナ室								
KQ-1	電気式 天吊りコンテナ消毒装置	1100	800	1200	52	ECS-105N	電気式 消毒装置1台につき、コンテナを1台消毒 [K2]コンテナ（1422×872×1660mm）	天井から消毒装置を吊下げ、ダクトの昇降（昇降操作）によってコンテナと接続すること。 熱風強制循環方式とし、熱風はコンテナ内から吹き出す構造であること。 自動排気ダレン付 消毒履歴保持機能付（2週間程度） 停電時バックアップ機能付 予約運転機能付 予備暖め機能付 排気ダレンと外気取入口は天井下の室内にあり、フィルタを通してフィルタを吸気すること。	本体化粧：SL6430 本体骨組：SS400錆止め塗装
KQ-2	吊り架台ASSY（別途建築工事）				1			KQ-1電気式天吊りコンテナ消毒装置52台分	本体化粧：SL6430 本体骨組：SS400錆止め塗装

訂正	<div><div><div></div><div>株式会社</div><div>池田建築設計事務所</div><div>idea-image-inspiration</div></div></div>	設計者	有馬 慎介 一級建築士 第360847号		年月日	2026. 06. 30	物品名	（仮称）新学校給食センター 厨房機器等	図面名	厨房機器特記仕様書 9	縮尺		図面番号
		A1			—								
		A3			—								

--	--	

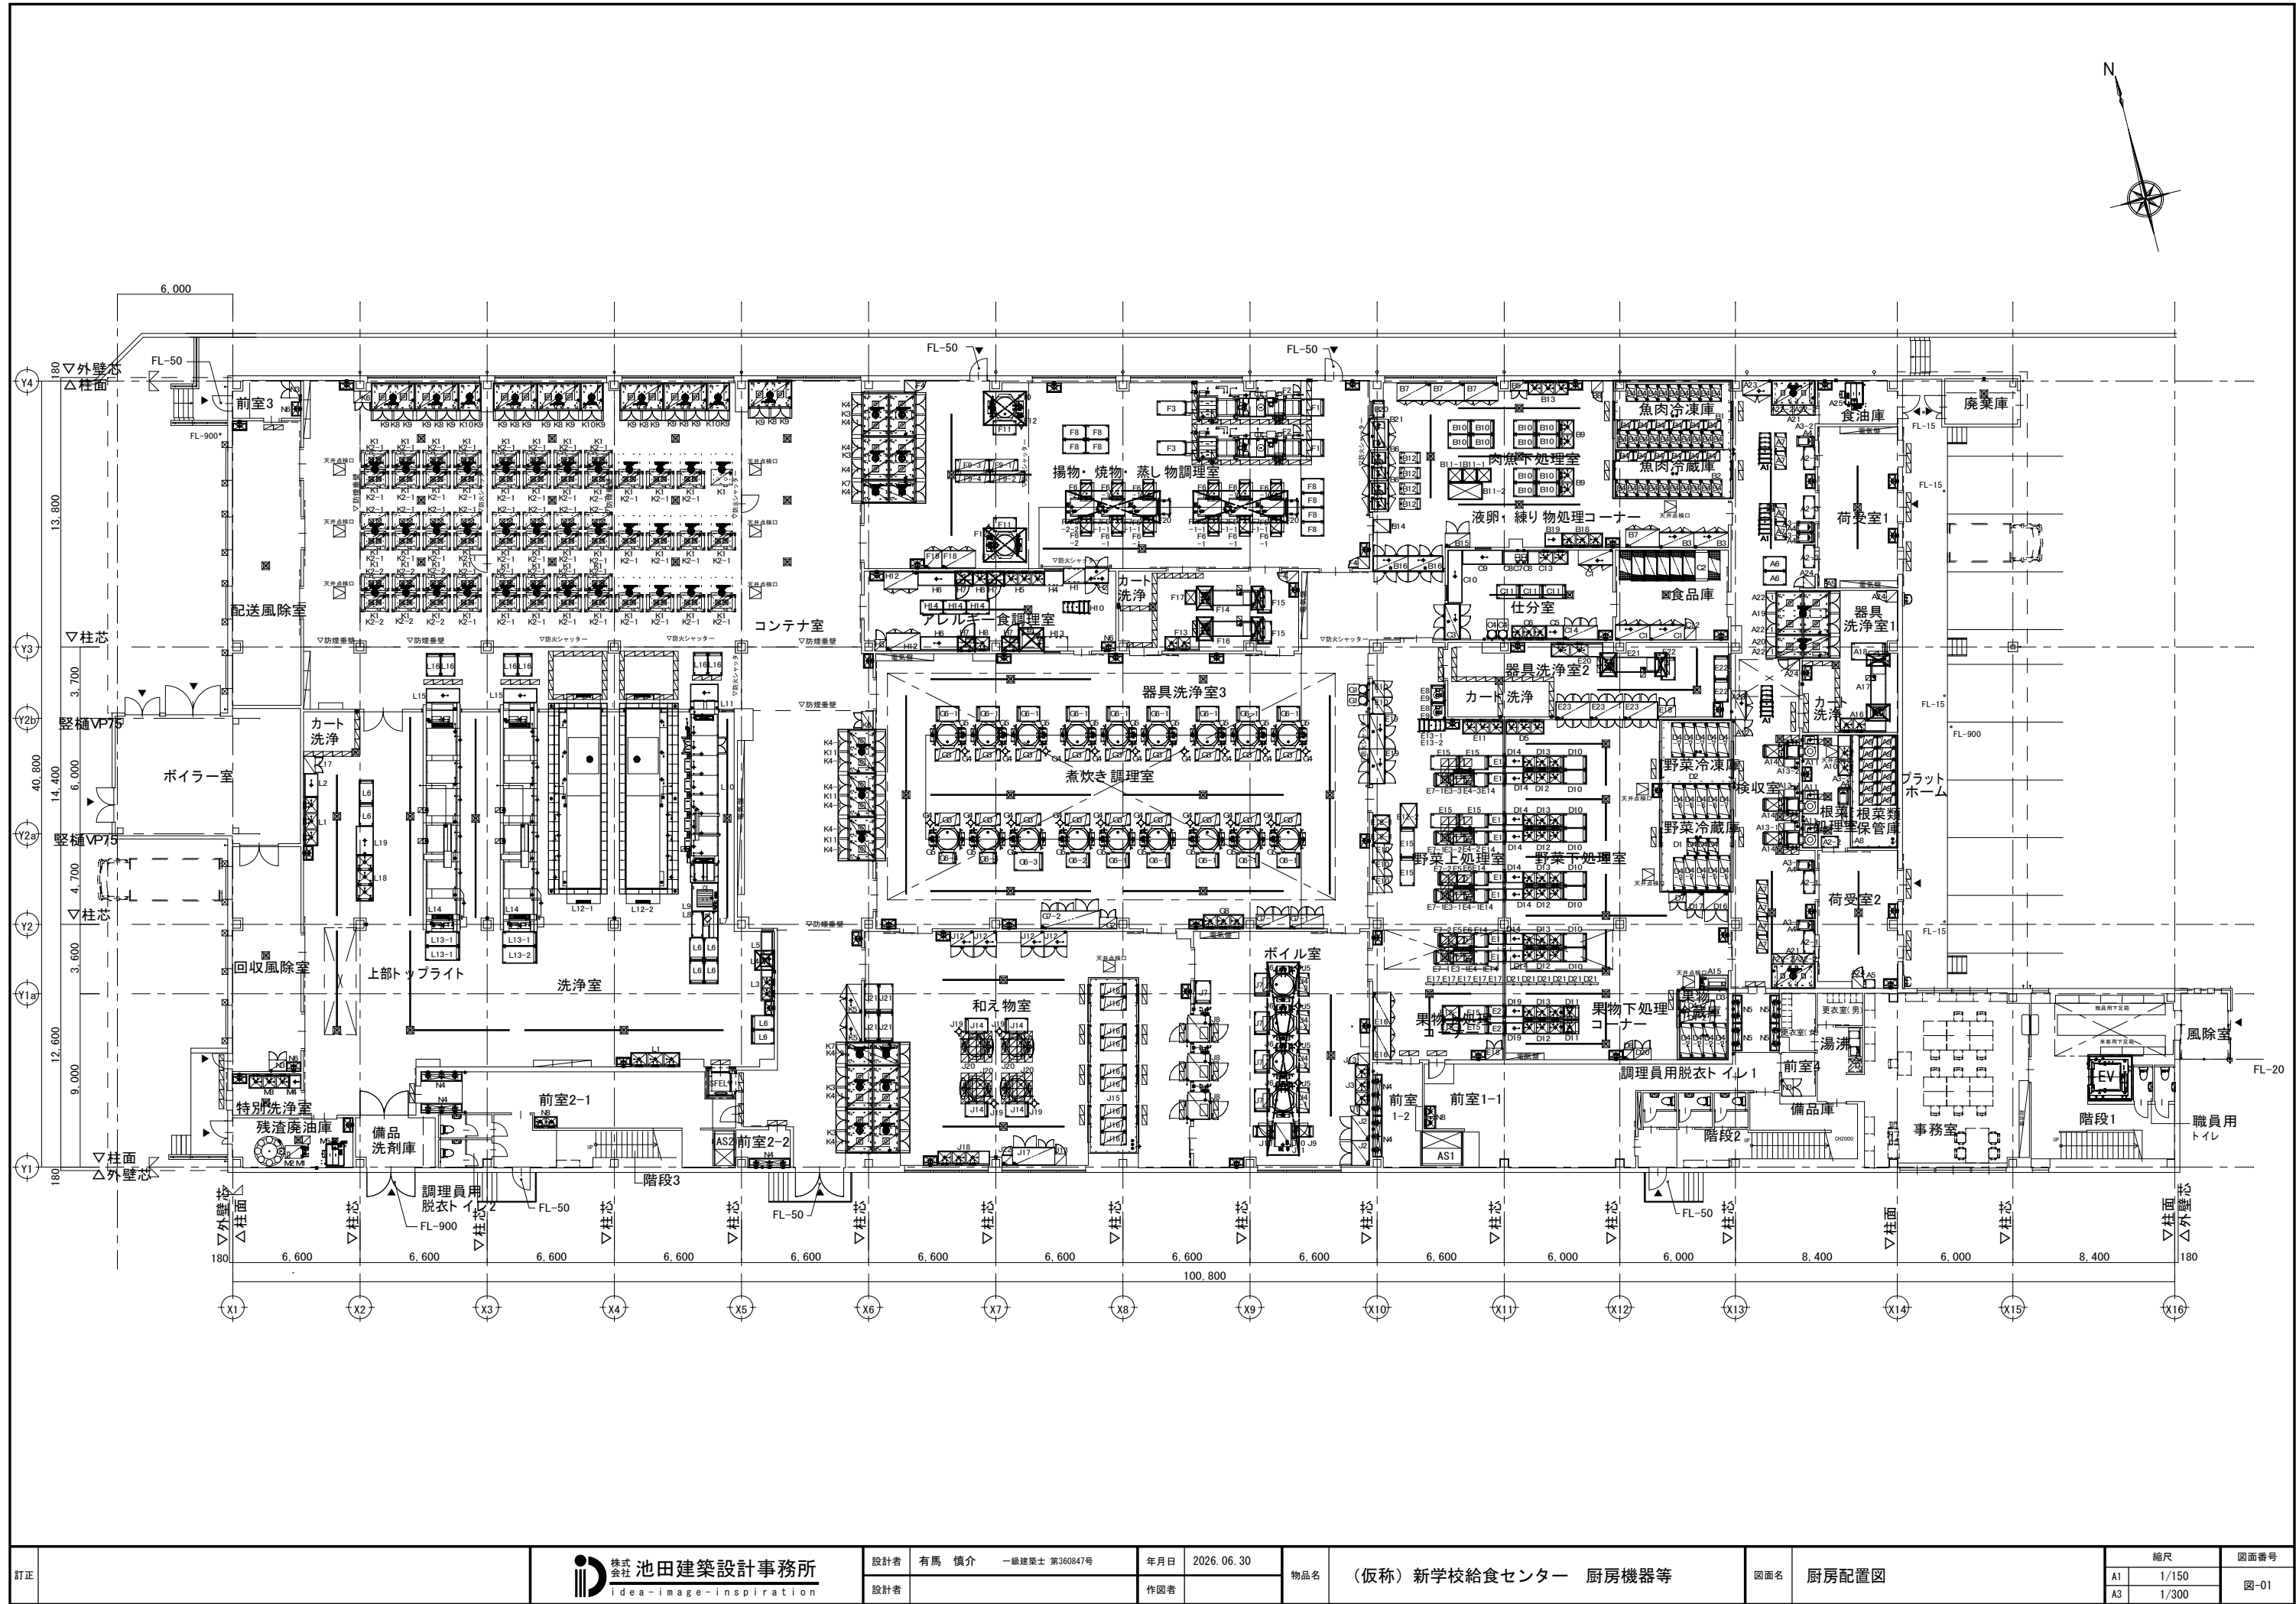
No.	品名	寸法			数量	参考型式	能力・容量	特記仕様	材質
		開口	奥行	高さ					
K2-1	配送用コンテナ	1422	872	1660	53	SCS-60C特	参考寸法の通り	K1天吊コンテナ消毒装置用（断熱材入） 混載5クラス収容 棚4段 熱風引き込み口は手動スライド式 コンテナ洗浄機用対応部品付（扉固定チェーン） 全周ゴムバンパー付 キャスターはナイロン樹脂製とし、洗浄水によってグリスが溶け出さないこと	本体：SL5430 キャスター：ナイロン樹脂 キャスター本体：SL53 0 4
K2-2	配送用コンテナ	1422	872	1660	6	SCS-60C特	参考寸法の通り	K1天吊コンテナ消毒装置用（断熱材入） トレー用21クラス収容 棚3段 熱風引き込み口は手動スライド式 コンテナ洗浄機用対応部品付（扉固定チェーン） 全周ゴムバンパー付 キャスターはナイロン樹脂製とし、洗浄水によってグリスが溶け出さないこと	本体：SL5430 キャスター：ナイロン樹脂 キャスター本体：SL53 0 4
K3	トラックインタイプ 電気式消毒保管機	2260	2820	2150	4	TEW65V特	両面式 電気式 K9食缶用カート 830X1170X1691 4台収容	排気前面吹き出し仕様 断熱材厚さ：側面25mm・扉25mm・背面部40mm 自動排気ダンパー付 消毒履歴保持機能付 暖め機能付 予約曜日・運転時間を予約設定可能であること 週間予約運転が設定可能であること。 運転中は運転残り時間と庫内温度を同時に表示すること 収容物が100%満荷の状態 で30分以内に設定温度に達すること 熱風強制循環方式 ヒーター：ファンレスヒーター（電気式） 床はFL±0落とし込みなしで設置できること	本体・扉：SL5430 本体骨組み：SS400 底板：SL5304 断熱材：グラスウール
K4-1	食缶用カート	1170	830	1691	25	TSMC-20特	参考寸法の通り	棚2段式（取り外し式） コーナーバンパー付 キャスター耐熱仕様 食缶の積み重なり高さを打ち合わせの上、棚ピッチを考慮すること	フレーム・棚：SL5430
K4-2	食缶用カート	1170	830	1691	1	TSMC-20特	参考寸法の通り	棚3段式（取り外し式） コーナーバンパー付 キャスター耐熱仕様 食缶の積み重なり高さを打ち合わせの上、棚ピッチを考慮すること	フレーム・棚：SL5430
K5	検査保存用冷蔵庫	1490	800	1950	2	GRD-154FDX(改)	有効内容積: 1373L	前面吸込み前面吹き出し仕様、排熱ファン付 庫内設定温度：-20℃以下 /770断熱材使用、漏電遮断機付、インバータ制御による省エネ構造であること。 断熱材厚さ：底部50mm・側面50mm・扉25mm・背面部50mm /770冷媒（微毒性）を使用しており、設置場所での保守修理対応が可能であること	【外装】正面・側面：ステンレス鋼板 機械室パネル：ステンレス鋼板 クリアコーティング 天・背面・底面：垂鉛鉄板 【内装】ステンレス鋼板 【扉】外面：ステンレス鋼板 クリアコーティング 裏面：樹脂成形品 マグネット式4枚 【断熱材】硬質発泡ポリウレタン 【自在脚】銅線樹脂コーティング
K6	掃除用具入れ	900	600	2000	2	DS-96C2	参考寸法の通り	板金共通仕様書の通りとする	板金共通仕様書の通りとする
K7	トラックインタイプ 電気式消毒保管機	1180	2820	2150	2	TEW35V特	両面式 電気式 K9食器用カート 830X1170X1691 2台収容	排気前面吹き出し仕様 断熱材厚さ：側面25mm・扉25mm・背面部25mm 自動排気ダンパー付 消毒履歴保持機能付 暖め機能付 予約曜日・運転時間を予約設定可能であること 運転中は運転残り時間と庫内温度を同時に表示すること 運転モード※タイマが2種設定可能であること（運転開始同時/設定温度到達後） 熱風強制循環方式 ヒーター：ファンレスヒーター（電気式） 床はFL±0落とし込みなしで設置できること	本体・扉：SL5430 本体骨組み：SS400 底板：SL5304 断熱材：グラスウール
K8	トラックインタイプ 電気式消毒保管機	2260	1450	2150	7	TEW65	片面式 電気式 K9食器用カート 830X1170X1691 2台収容	排気前面吹き出し仕様 断熱材厚さ：側面25mm・扉25mm・背面部25mm 自動排気ダンパー付 消毒履歴保持機能付 暖め機能付 予約曜日・運転時間を予約設定可能であること 運転中は運転残り時間と庫内温度を同時に表示すること 運転モード※タイマが2種設定可能であること（運転開始同時/設定温度到達後） 熱風強制循環方式 ヒーター：ファンレスヒーター（電気式） 床はFL±0落とし込みなしで設置できること	本体・扉：SL5430 本体骨組み：SS400 底板：SL5304 断熱材：グラスウール
K9	食器用カート	1170	830	1691	17	TSMC-50特	参考寸法の通り	棚5段式（取り外し式） コーナーバンパー付 キャスター耐熱仕様 食缶の積み重なり高さを打ち合わせの上、棚ピッチを考慮すること	フレーム・棚：SL5430
K10	トラックインタイプ 電気式消毒保管機	1180	1450	2150	3	TEW35	片面式 電気式 K9食器用カート 830X1170X1691 1台収容	断熱材厚さ：側面25mm・扉25mm・背面部25mm 自動排気ダンパー付 消毒履歴保持機能付 暖め機能付 予約曜日・運転時間を予約設定可能であること 運転中は運転残り時間と庫内温度を同時に表示すること 運転モード※タイマが2種設定可能であること（運転開始同時/設定温度到達後） 熱風強制循環方式 ヒーター：ファンレスヒーター（電気式） 床はFL±0落とし込みなしで設置できること	本体・扉：SL5430 本体骨組み：SS400 底板：SL5304 断熱材：グラスウール
K11	トラックインタイプ 電気式消毒保管機	2260	1450	2150	3	TEW65特	両面式 電気式 K9食器用カート 830X1170X1691 2台収容	排気前面吹き出し仕様 断熱材厚さ：側面25mm・扉25mm・背面部25mm 自動排気ダンパー付 消毒履歴保持機能付 暖め機能付 予約曜日・運転時間を予約設定可能であること 運転中は運転残り時間と庫内温度を同時に表示すること 運転モード※タイマが2種設定可能であること（運転開始同時/設定温度到達後） 熱風強制循環方式 ヒーター：ファンレスヒーター（電気式） 床はFL±0落とし込みなしで設置できること	本体・扉：SL5430 本体骨組み：SS400 底板：SL5304 断熱材：グラスウール
L	洗浄室								
L1	3槽シンク	2550	750	850	2	S3-257BCB	参考寸法の通り	板金共通仕様書の通りとする	板金共通仕様書の通りとする

訂正		 株式会社 池田建築設計事務所 idea-image-inspiration	設計者	有馬 慎介 一級建築士 第360847号	年月日	2026. 06. 30	物品名	（仮称）新学校給食センター 厨房機器等	図面名	厨房機器特記仕様書 1 0	縮尺		図面番号	
			設計者		作図者						A1	—		特-10
											A3	—		

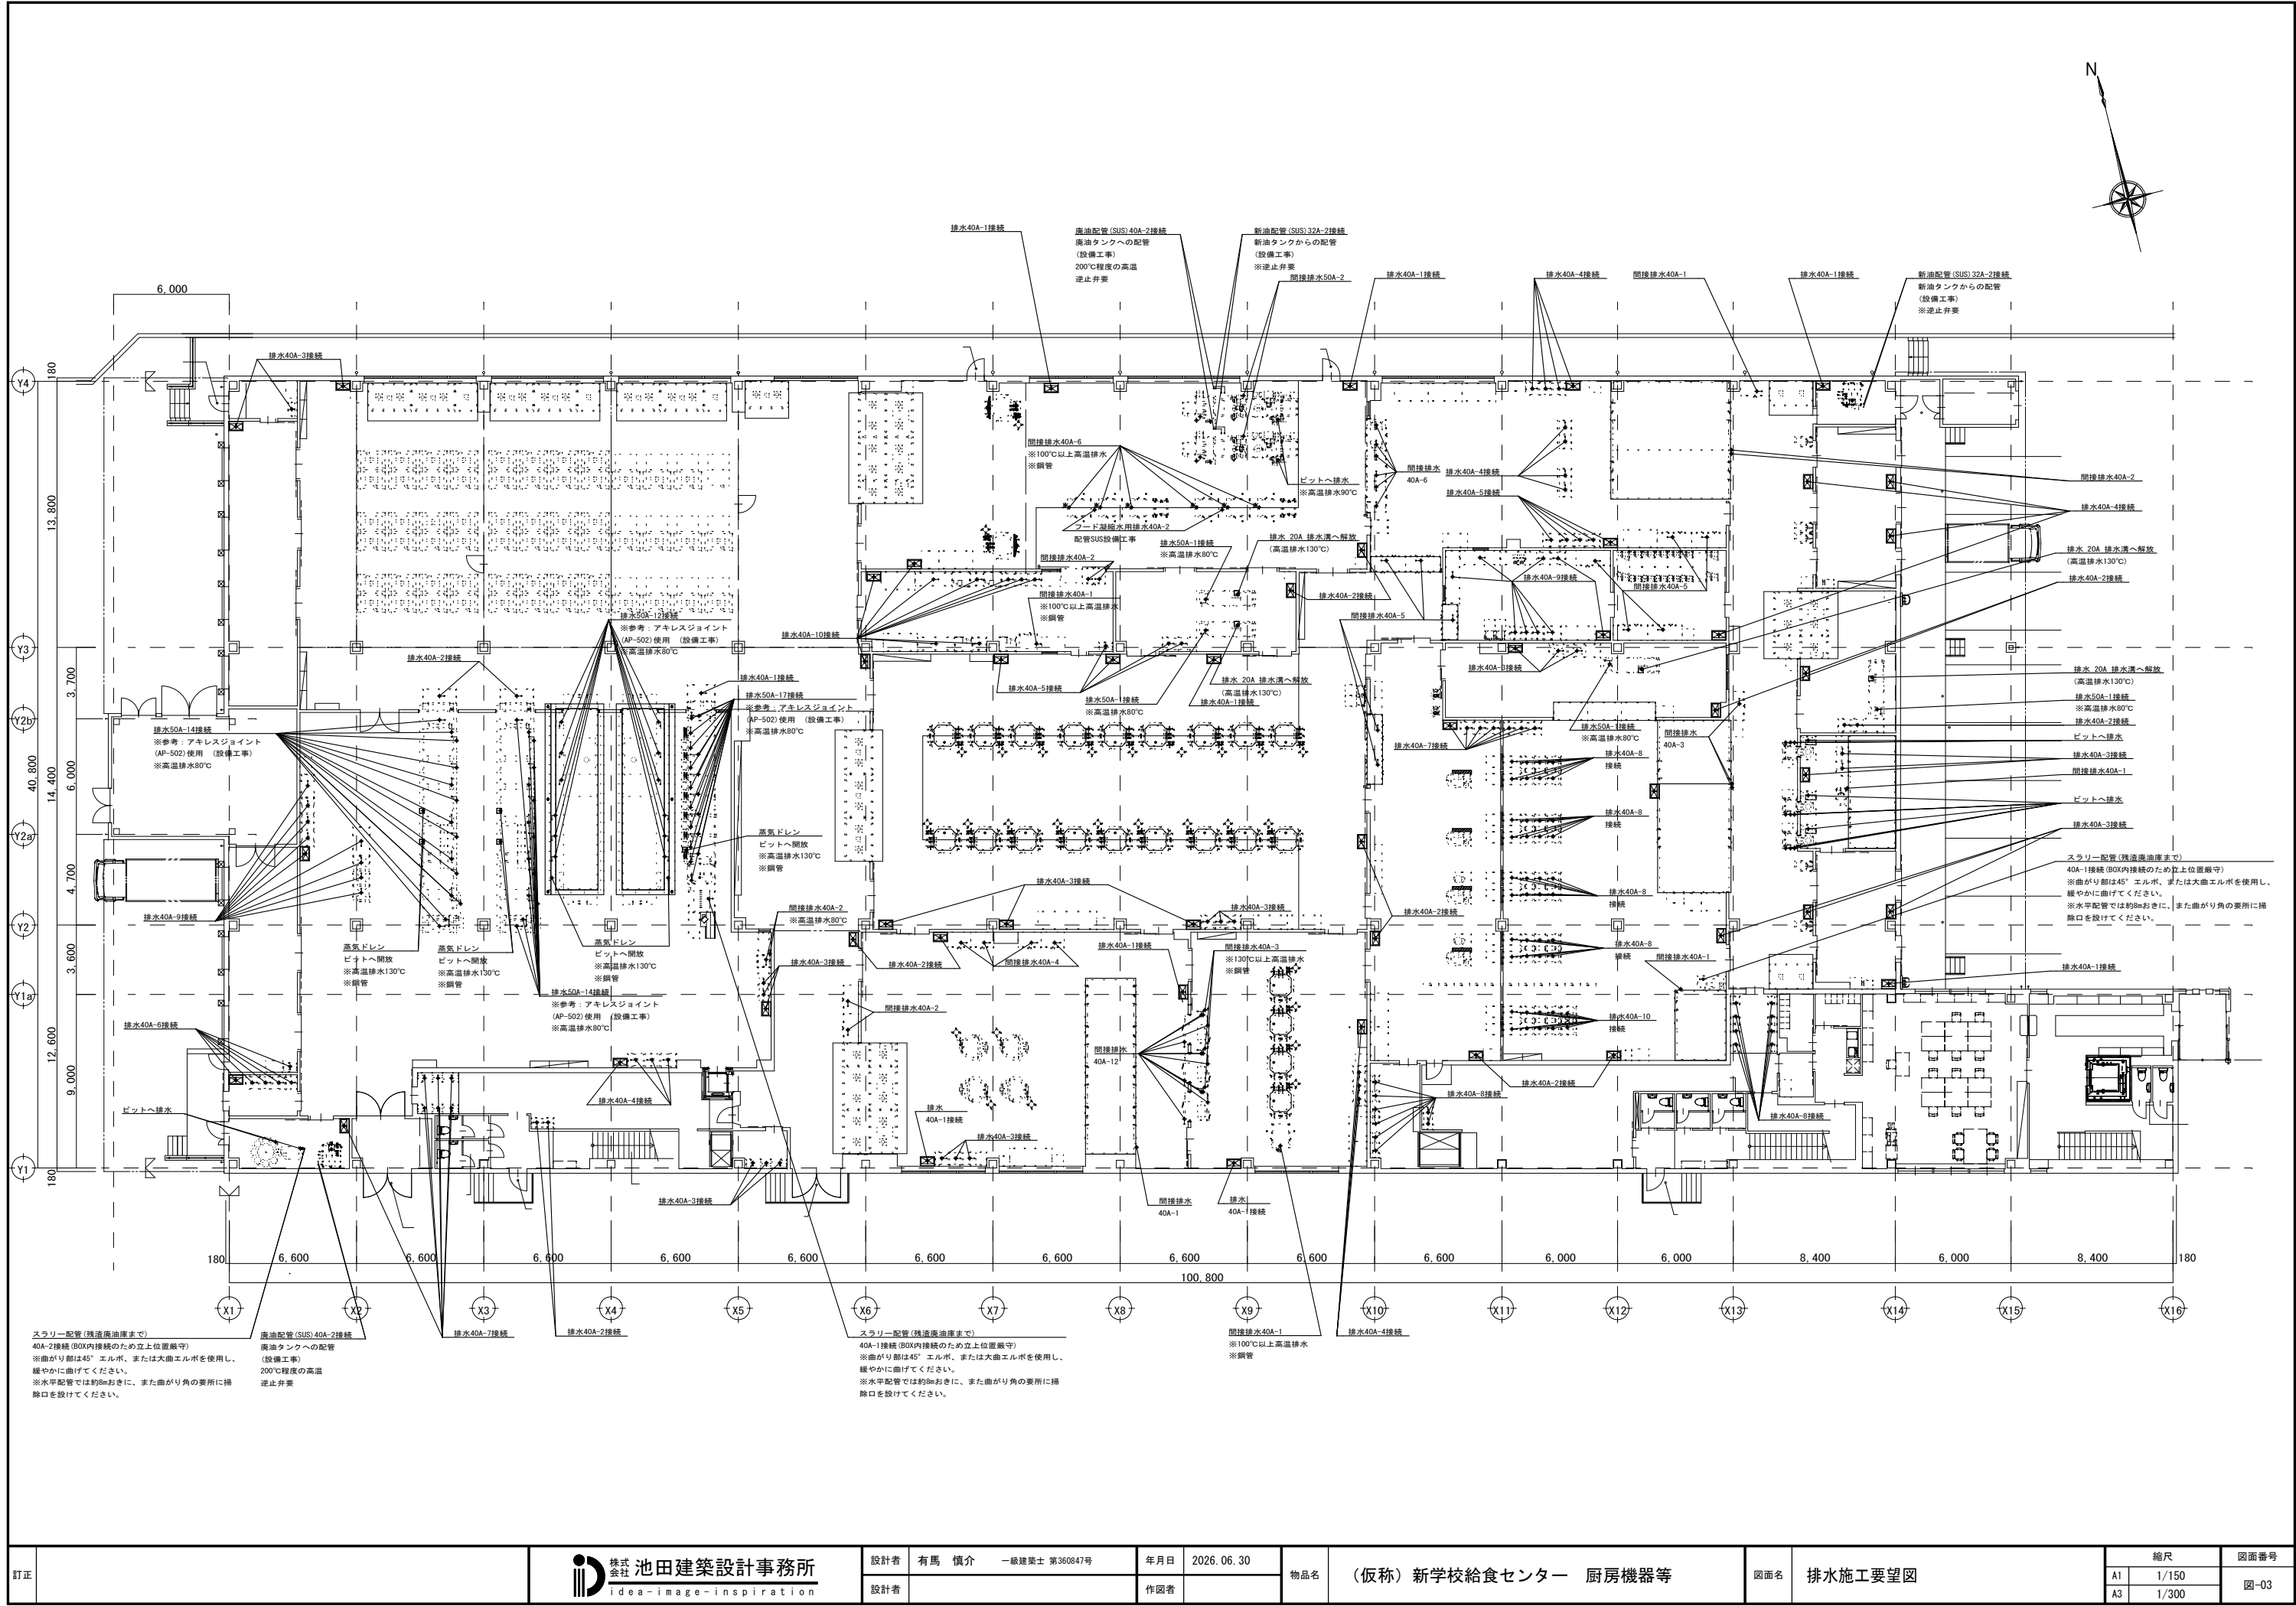
№.	品 名	寸 法			数量	参考型式	能力・容量	特記仕様	材質
		間口	奥行	高さ					
L2	作業台	1200	750	850	1	TK-127BCB	参考寸法の通り	板金共通仕様書の通りとする	板金共通仕様書の通りとする
L3	ソイルテーブル	1800	700	820	1		参考寸法の通り	板金共通仕様書の通りとする	板金共通仕様書の通りとする
L4	ドアタイプ自動食器洗浄機	600	605	1365	1	SDI14E6B-LB	65ラック/時間（標準） タンク容量：62L（必要給湯量： 3.4L/min）（50℃以上）	電気ブースター付	本体：SLJ5430
L5	クリーンテーブル	1200	700	820	1		参考寸法の通り	板金共通仕様書の通りとする	板金共通仕様書の通りとする
L6	移動台	1200	750	850	8	TK-127MDVB	参考寸法の通り	板金共通仕様書の通りとする	板金共通仕様書の通りとする
L7	残菜計量コンベヤ	1350	750	650	1	ALM3特	秤部：595×500	秤部横横にローラーコンベヤ付 移動式	秤本体・秤のせ台・計量部骨組・キャスター：SLJ3 0 4 計量台：樹脂板 ローラー：樹脂
L8	ドライ式ローラーコンベヤ	1350	600	650	1	ODF-60S特	参考寸法の通り	ドライ構造排水付 移動式 ローラーは本体から取り外し可能であること Ø8ローラーコンベヤと連結可能であること ドレンパン付	架台・槽・ドレンパン：SLJ5430 アジャスト脚：SLJ5304 ローラー：樹脂
L9	粉碎流し台	1500	1395	720	1	HLA- ACI5139-15W	調理屑・残菜投入量：8～12kg/min	M厨芥脱水機と制御盤を中継して連動していること 粉碎機はベルト駆動方式であること 電動機は、全閉外扇式、高効率（IE3）を使用すること。 調理屑を給水しながら粉碎してスラリー化し、付属の搬送ポンプと配管を通じて圧送するシステムであること	天板・本体：SLJ54 3 0
L10	システム食缶洗浄機	9410	1755	2165	1	VSC-65V特	蒸気式 使用水量：2220L/h ラインコンベヤ速度 食缶ライン：3.0～3.7m/min 天ぶら缶ライン：6.5・9.3・12m/min（3段切替） 洗浄タンク：6槽式	食缶洗浄ラインと天ぶら缶洗浄ラインの2ラインとすること 駆動式の洗浄物押え装置なしとすること コンベヤ巾：食缶ライン345mm 天ぶら缶ライン425mm コンベヤ高さ：350mm 洗浄槽温度制御装置を装備していること 排気は洗浄機に直接が 外接続する構造とすること 洗浄機側面の排除用扉は観音開き式であること 出入口部はドライ対応の水返しが付いていること 運転スピードは任意にて設定可能であること 出入口部には非常停止スイッチが付いていること 排水は直接排水管に接続する直結仕様であること	架台・本体・タンク：SLJ5430 アジャストボール：SLJ5304 給水・蒸気配管：SL5
L11	作業台	1455	900	900	1	TK-149CB	参考寸法の通り	板金共通仕様書の通りとする	板金共通仕様書の通りとする
L12-1	コンテナ洗浄機	10900	2190	2735	1	WAC-91T特	蒸気式 コンテナ寸法1400X850X1680 洗浄時間：27台/h、57台/2h コンベヤ速度1.95m/min 洗浄タンク：3槽式	コンテナ内外を連続的に洗浄できる構造であること 洗浄工程は、主洗浄⇒すすぎ⇒除滴の3工程とすること コンテナを傾斜させながら洗浄機内を通過できる水切り構造とすること 排気は洗浄機に直接が 外接続する構造とすること 運転準備は自動で水張り・沸騰かしができること	架台・本体・タンク：SLJ5430 アジャストボール：SLJ5304
L12-2	コンテナ洗浄機	10900	2190	2735	1	WAC-91T特	蒸気式 コンテナ寸法1400X850X1680 洗浄時間：27台/h、57台/2h コンベヤ速度1.95m/min 洗浄タンク：3槽式	コンテナ内外を連続的に洗浄できる構造であること 洗浄工程は、主洗浄⇒すすぎ⇒除滴の3工程とすること。 コンテナを傾斜させながら洗浄機内を通過できる水切り構造とすること。 排気は洗浄機に直接が 外接続する構造とすること。 運転準備は自動で水張り・沸騰かしができること	架台・本体・タンク：SLJ5430 アジャストボール：SLJ5304
L13-1	移動台	1800	750	850	3	TK-187MDVB	参考寸法の通り	板金共通仕様書の通りとする	板金共通仕様書の通りとする
L13-2	移動台	1800	900	800	1	移設品		西部センターより移設	
L14	食器洗浄機	11580	2265	2300	2	VFB-131V特	蒸気式 以下の洗浄物を2時間以内に洗浄可能であること 食器カゴ a.井カゴ（380X205X280） b.汁板カゴ（340X185X200） c.角仕切皿カゴ（465X225X165） d.備品カゴ（340X160X130） 洗浄タンク：5槽式	食器・トレイ・備品を無浸漬にてカゴに入れた状態にて洗浄できるシステムであること。 洗浄機は1レーンのコンベヤにて構成されていること。 カゴに入れられた食器及びトレイは水流により1枚ごとの間隔を広げ洗浄する方式であること。 カゴに入れられた食器及びトレイは間隔をあけて並べる必要のないこと。 食器カゴ（別添品）は配送時は食器上向き、洗浄保管時は食器横向きに90度反転可能であること。 食器カゴ（ベット品）は90度反転するに当り、カゴ自体に蓋等の稼働部の必要のない構造であること。 洗浄コンベアの有効幅は1050mm 高さ350mm以上で、洗浄コンベヤには食器カゴの種類関係なくどの位置に置いても洗浄が可能であること。 残菜除去装置付とし、1槽目以降に固形物を持ちこまない構造であること 洗浄機側面の排除用扉は観音開き式であること。 洗浄タンクの温度・水位は自動にて調整可能であること。 洗浄ノズルはステンレス製で噴射向き及び噴射圧は調整可能であること。 出入口部上部において排気ダクトと接続することで、空調負荷及び室内への蒸気拡散を軽減できるものであること。 ポンプは時間差にて起動する方式であること。 出入口部はドライ対応の水返しが付いていること。 運転スピードは任意にて設定可能であること。 出入口部には非常停止スイッチが付いていること。 排水は直接排水管に接続する直結仕様であること。 本体は断熱仕様であること。 運転準備は自動で水張り・沸騰かしができること	架台・タンク・洗浄室・洗浄室扉・給気ダクト・排気ダクト：SLJ5430 洗浄ポンプ配管・アジャスト・洗浄室・洗浄ノズル類：SLJ5304
L15	作業台	1755	750	800	2	TK-177CB	参考寸法の通り	板金共通仕様書の通りとする	板金共通仕様書の通りとする
L16	移動台	1200	750	850	6	TK-127MDVB	参考寸法の通り	板金共通仕様書の通りとする	板金共通仕様書の通りとする

訂正		 池田建築設計事務所 idea-image-inspiration	設計者	有馬 慎介 一級建築士 第360847号	年月日	2026. 06. 30	物品名	（仮称）新学校給食センター 厨房機器等	図面名	厨房機器特記仕様書 1 1	縮尺		図面番号
			設計者		作図者						A1 A3	— —	

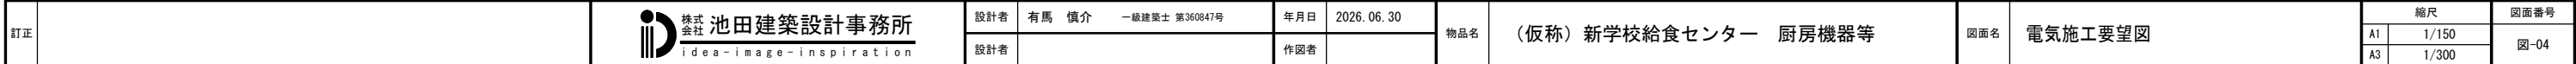
[illegible]

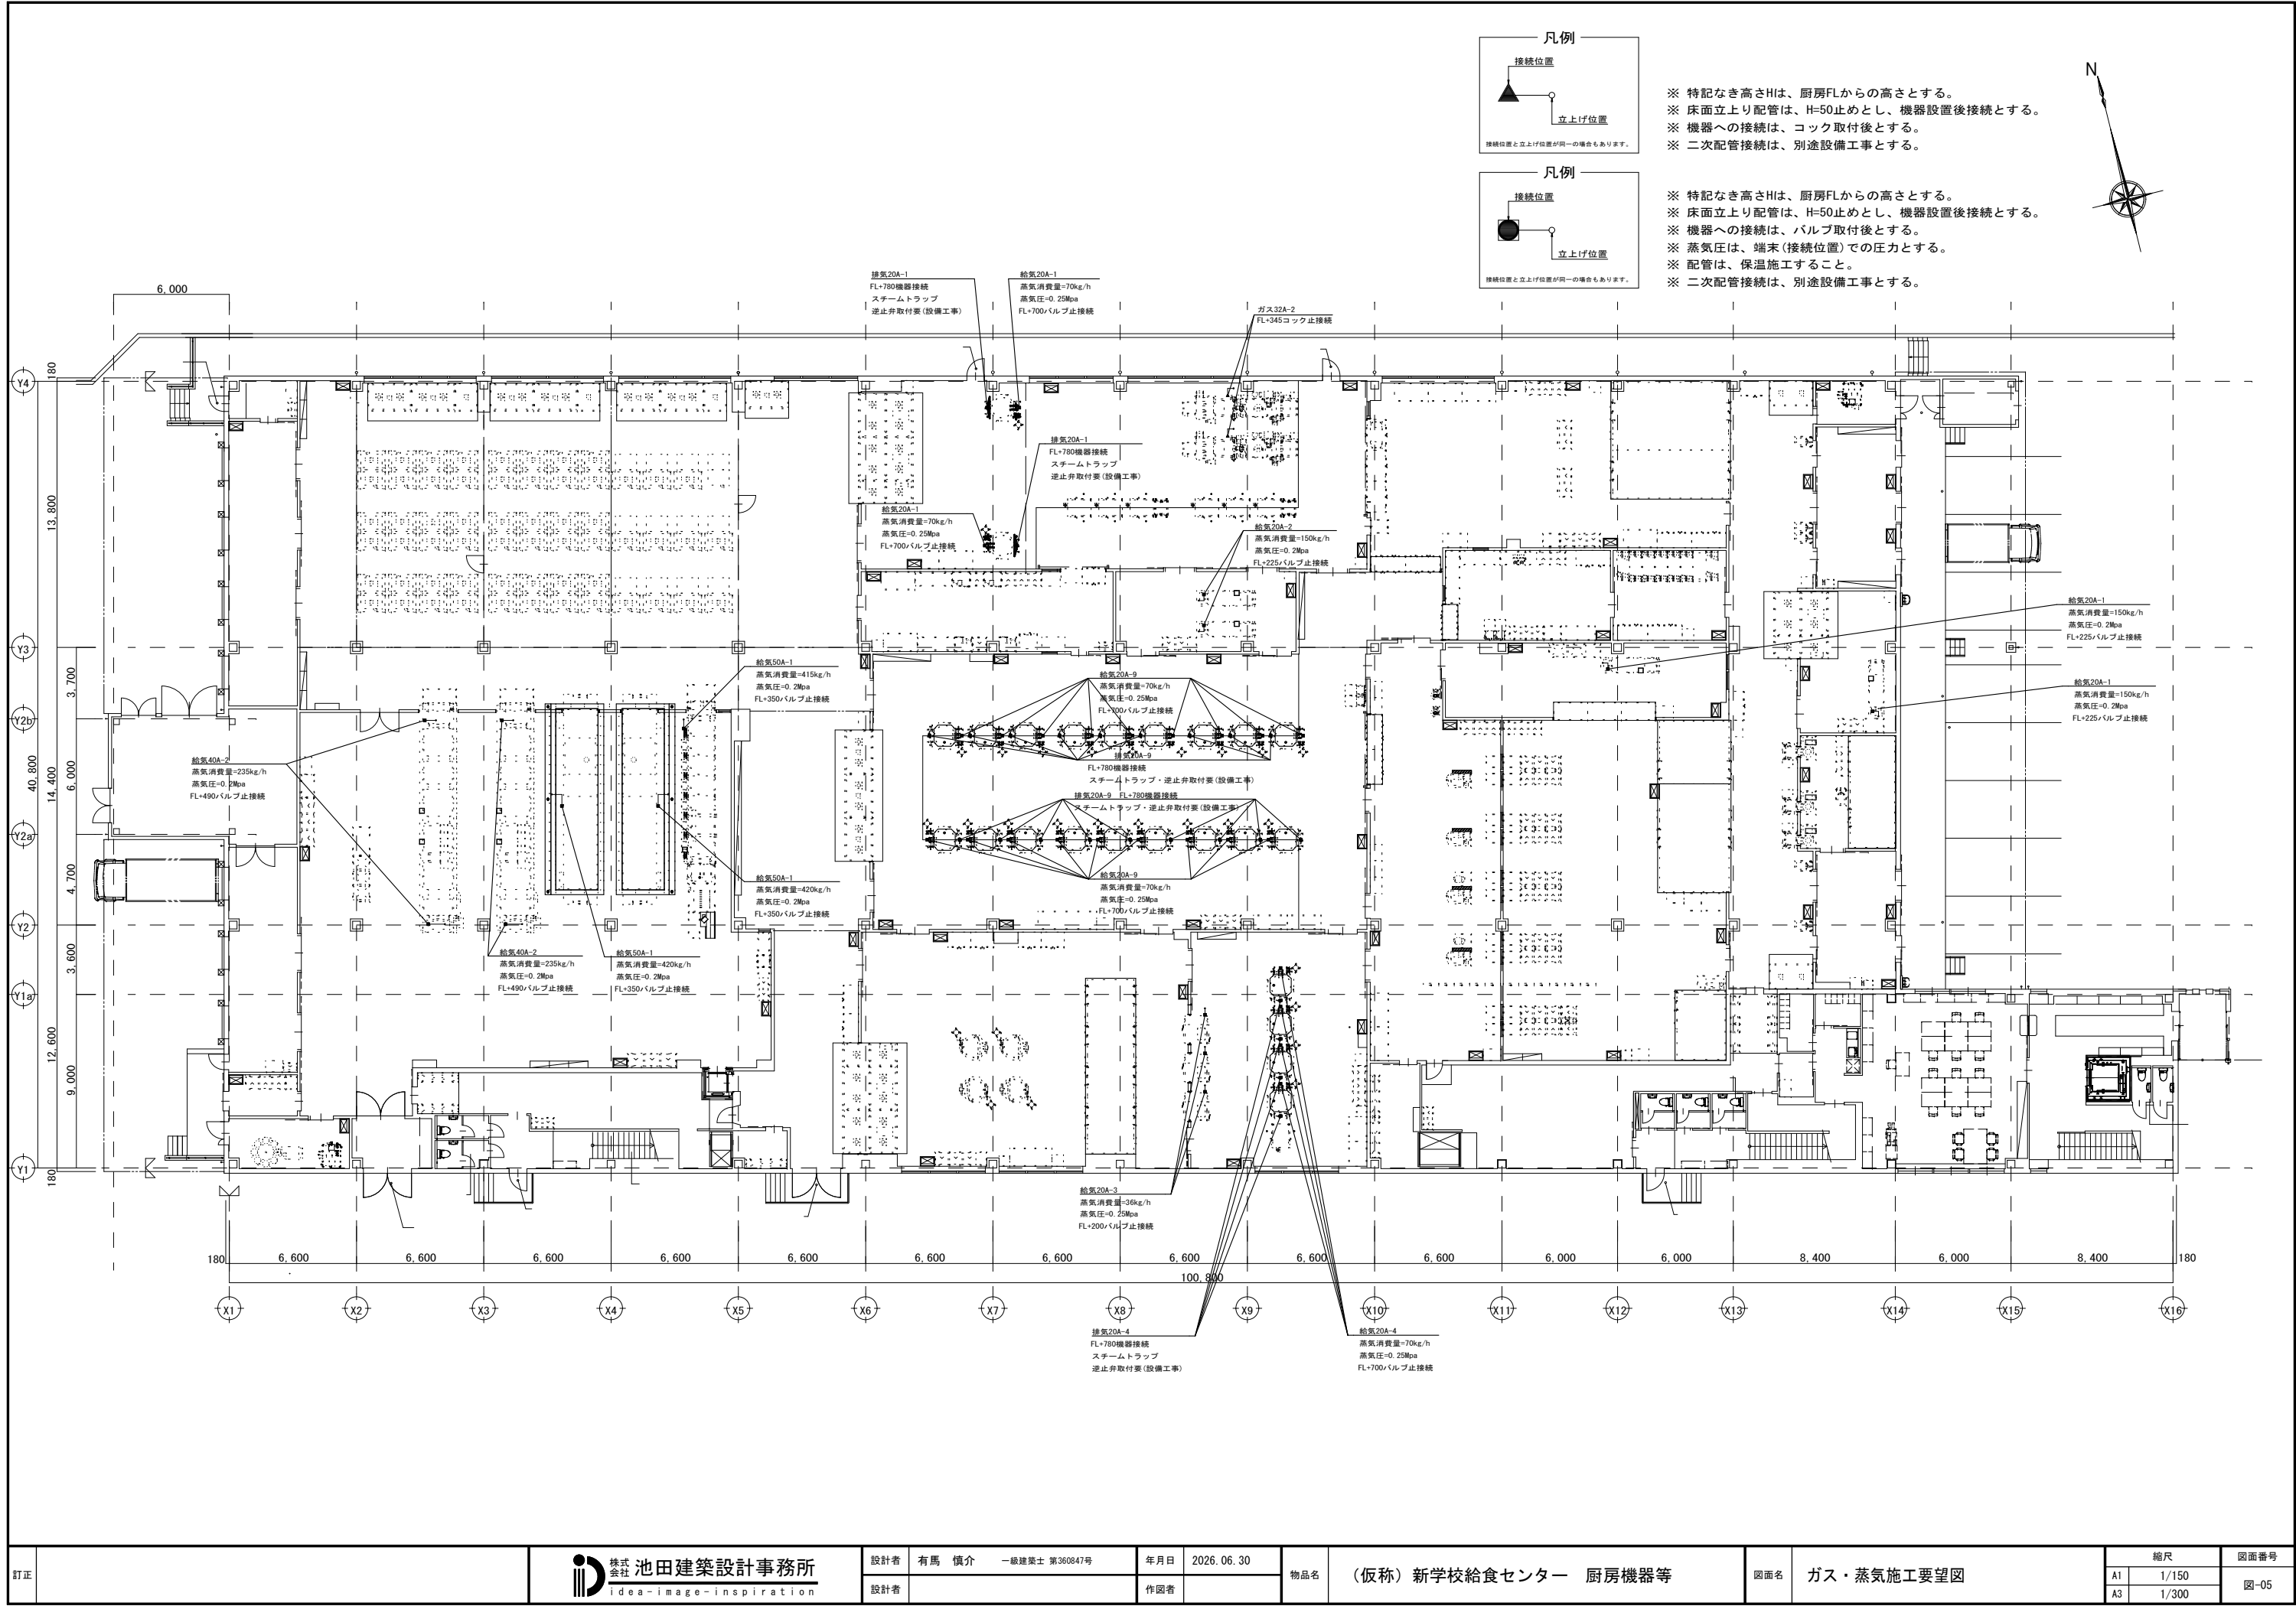


訂正	 株式会社 池田建築設計事務所 idea-image-inspiration	設計者 有馬 慎介 一級建築士 第360847号	年月日 2026. 06. 30	物品名 (仮称) 新学校給食センター 厨房機器等	図面名 厨房配置図	縮尺		図面番号 図-01
						A1	1/150	
						A3	1/300	

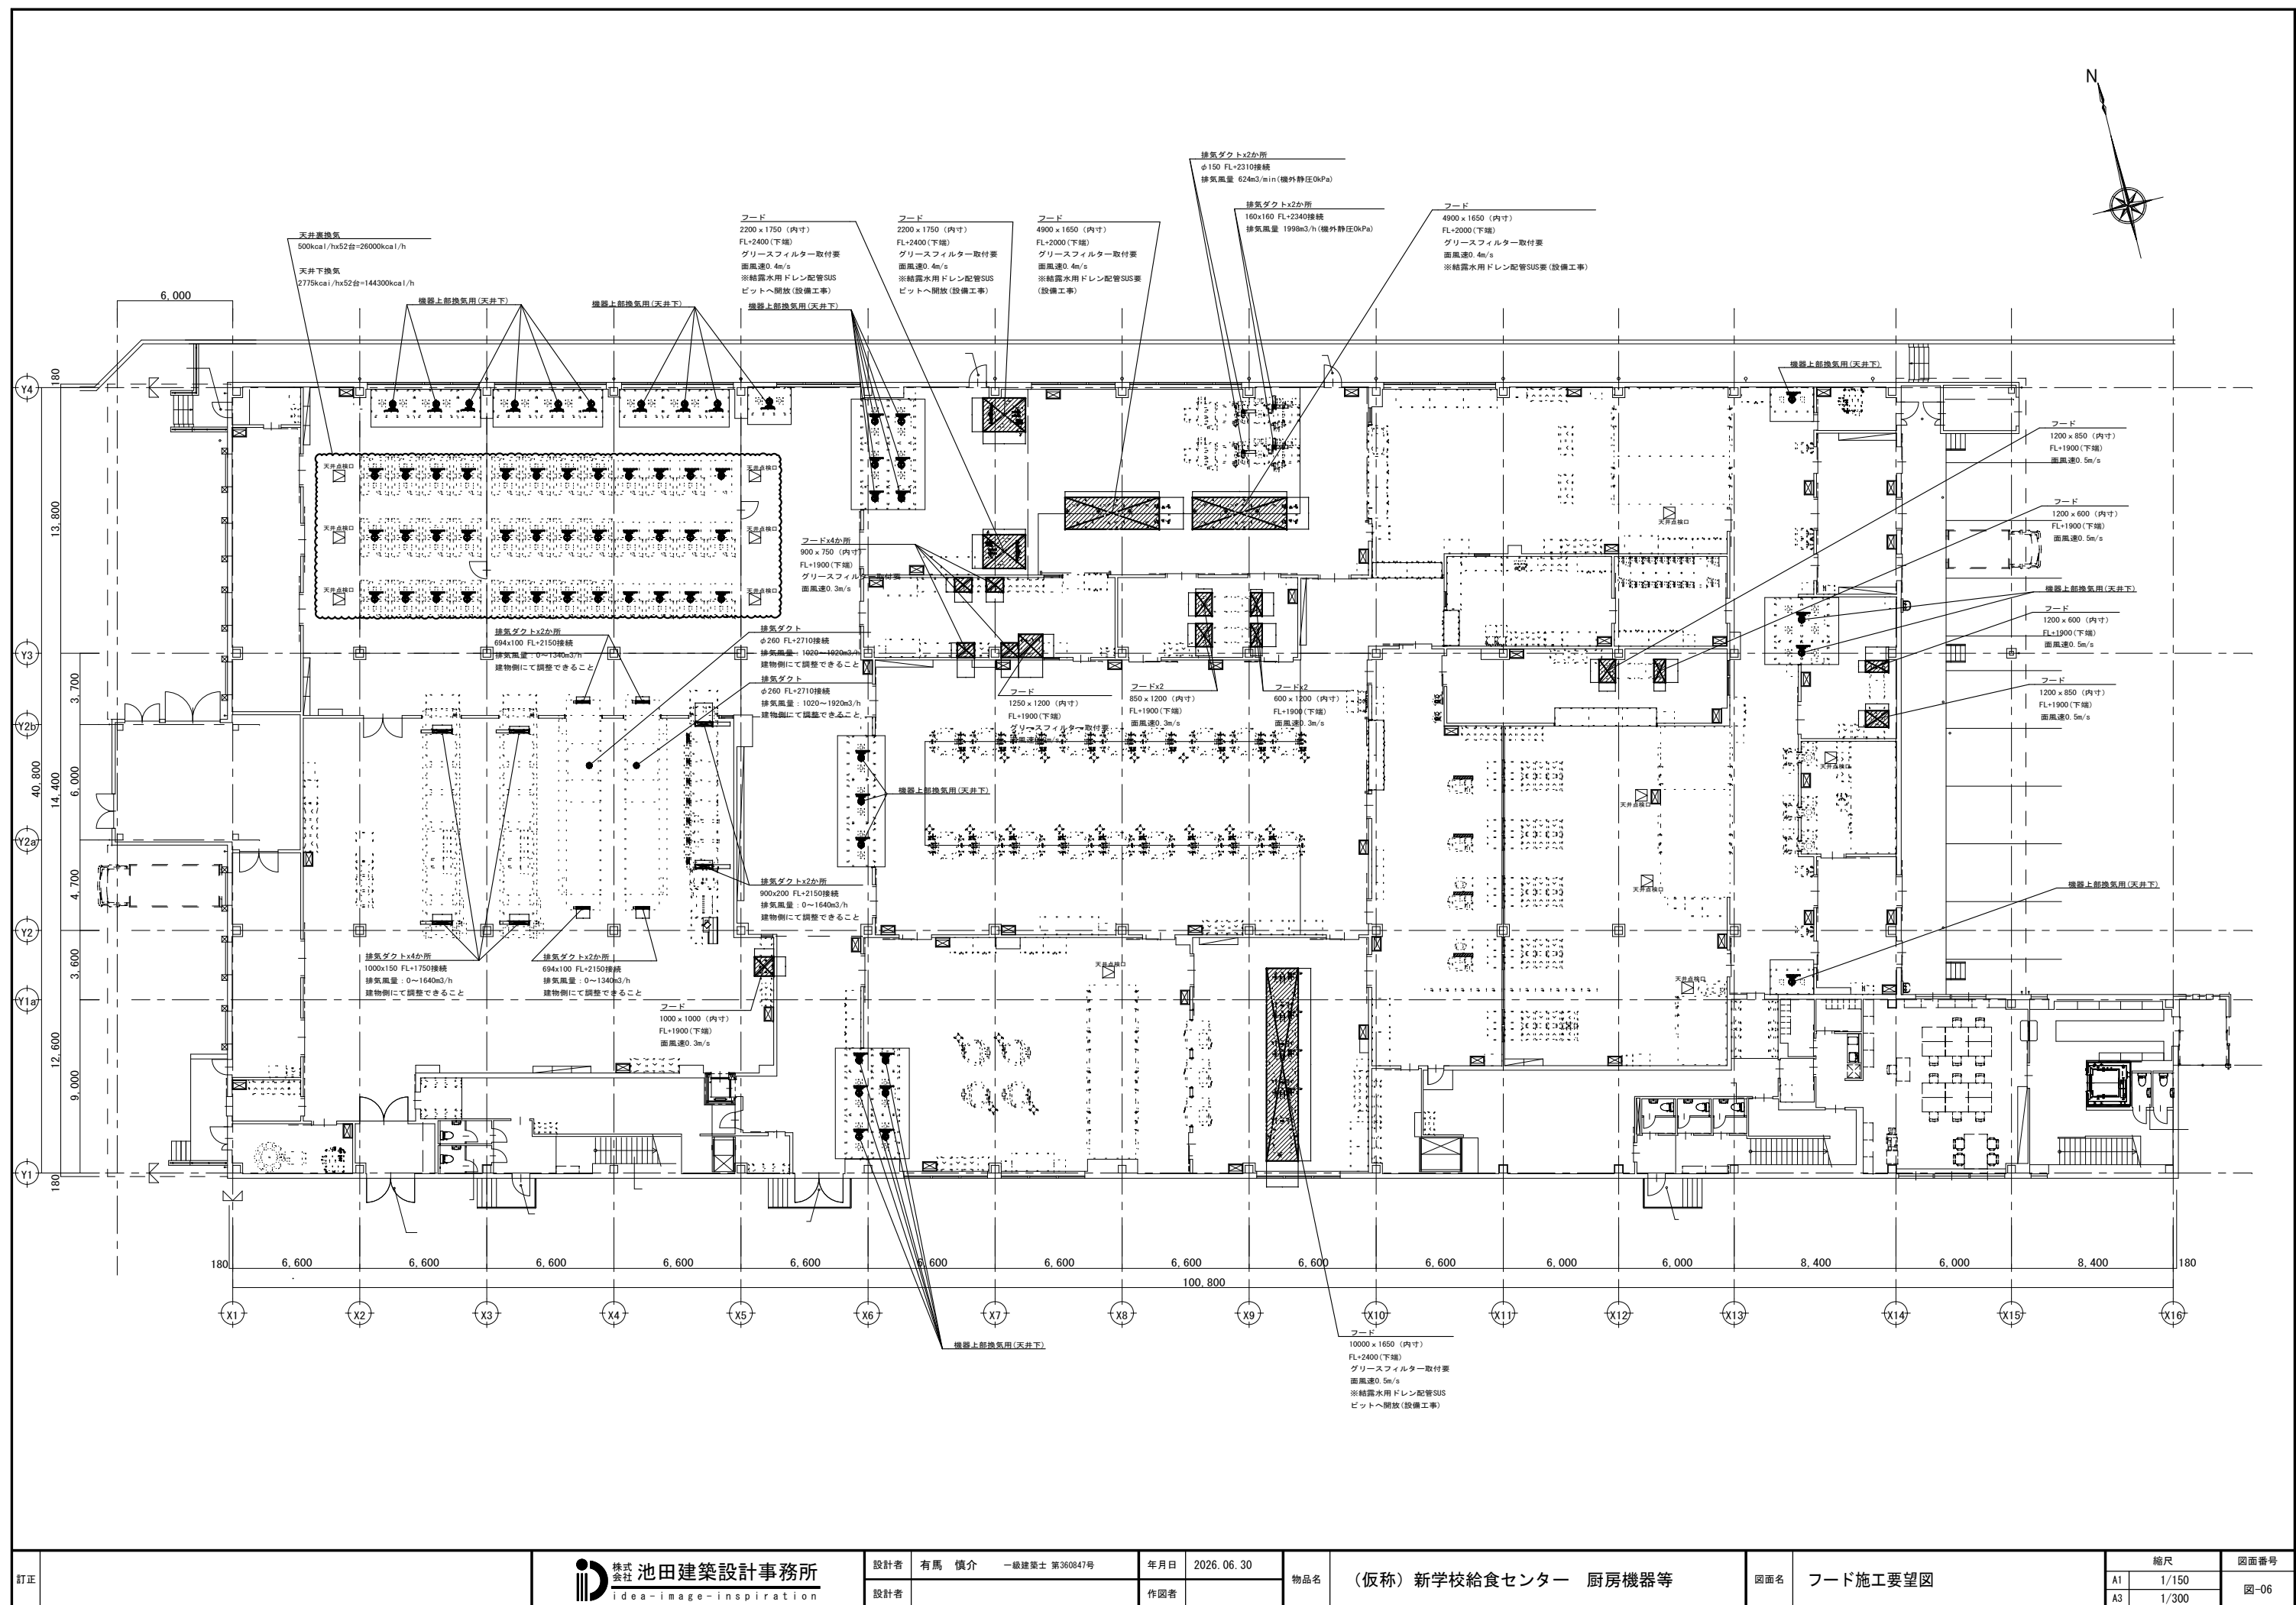


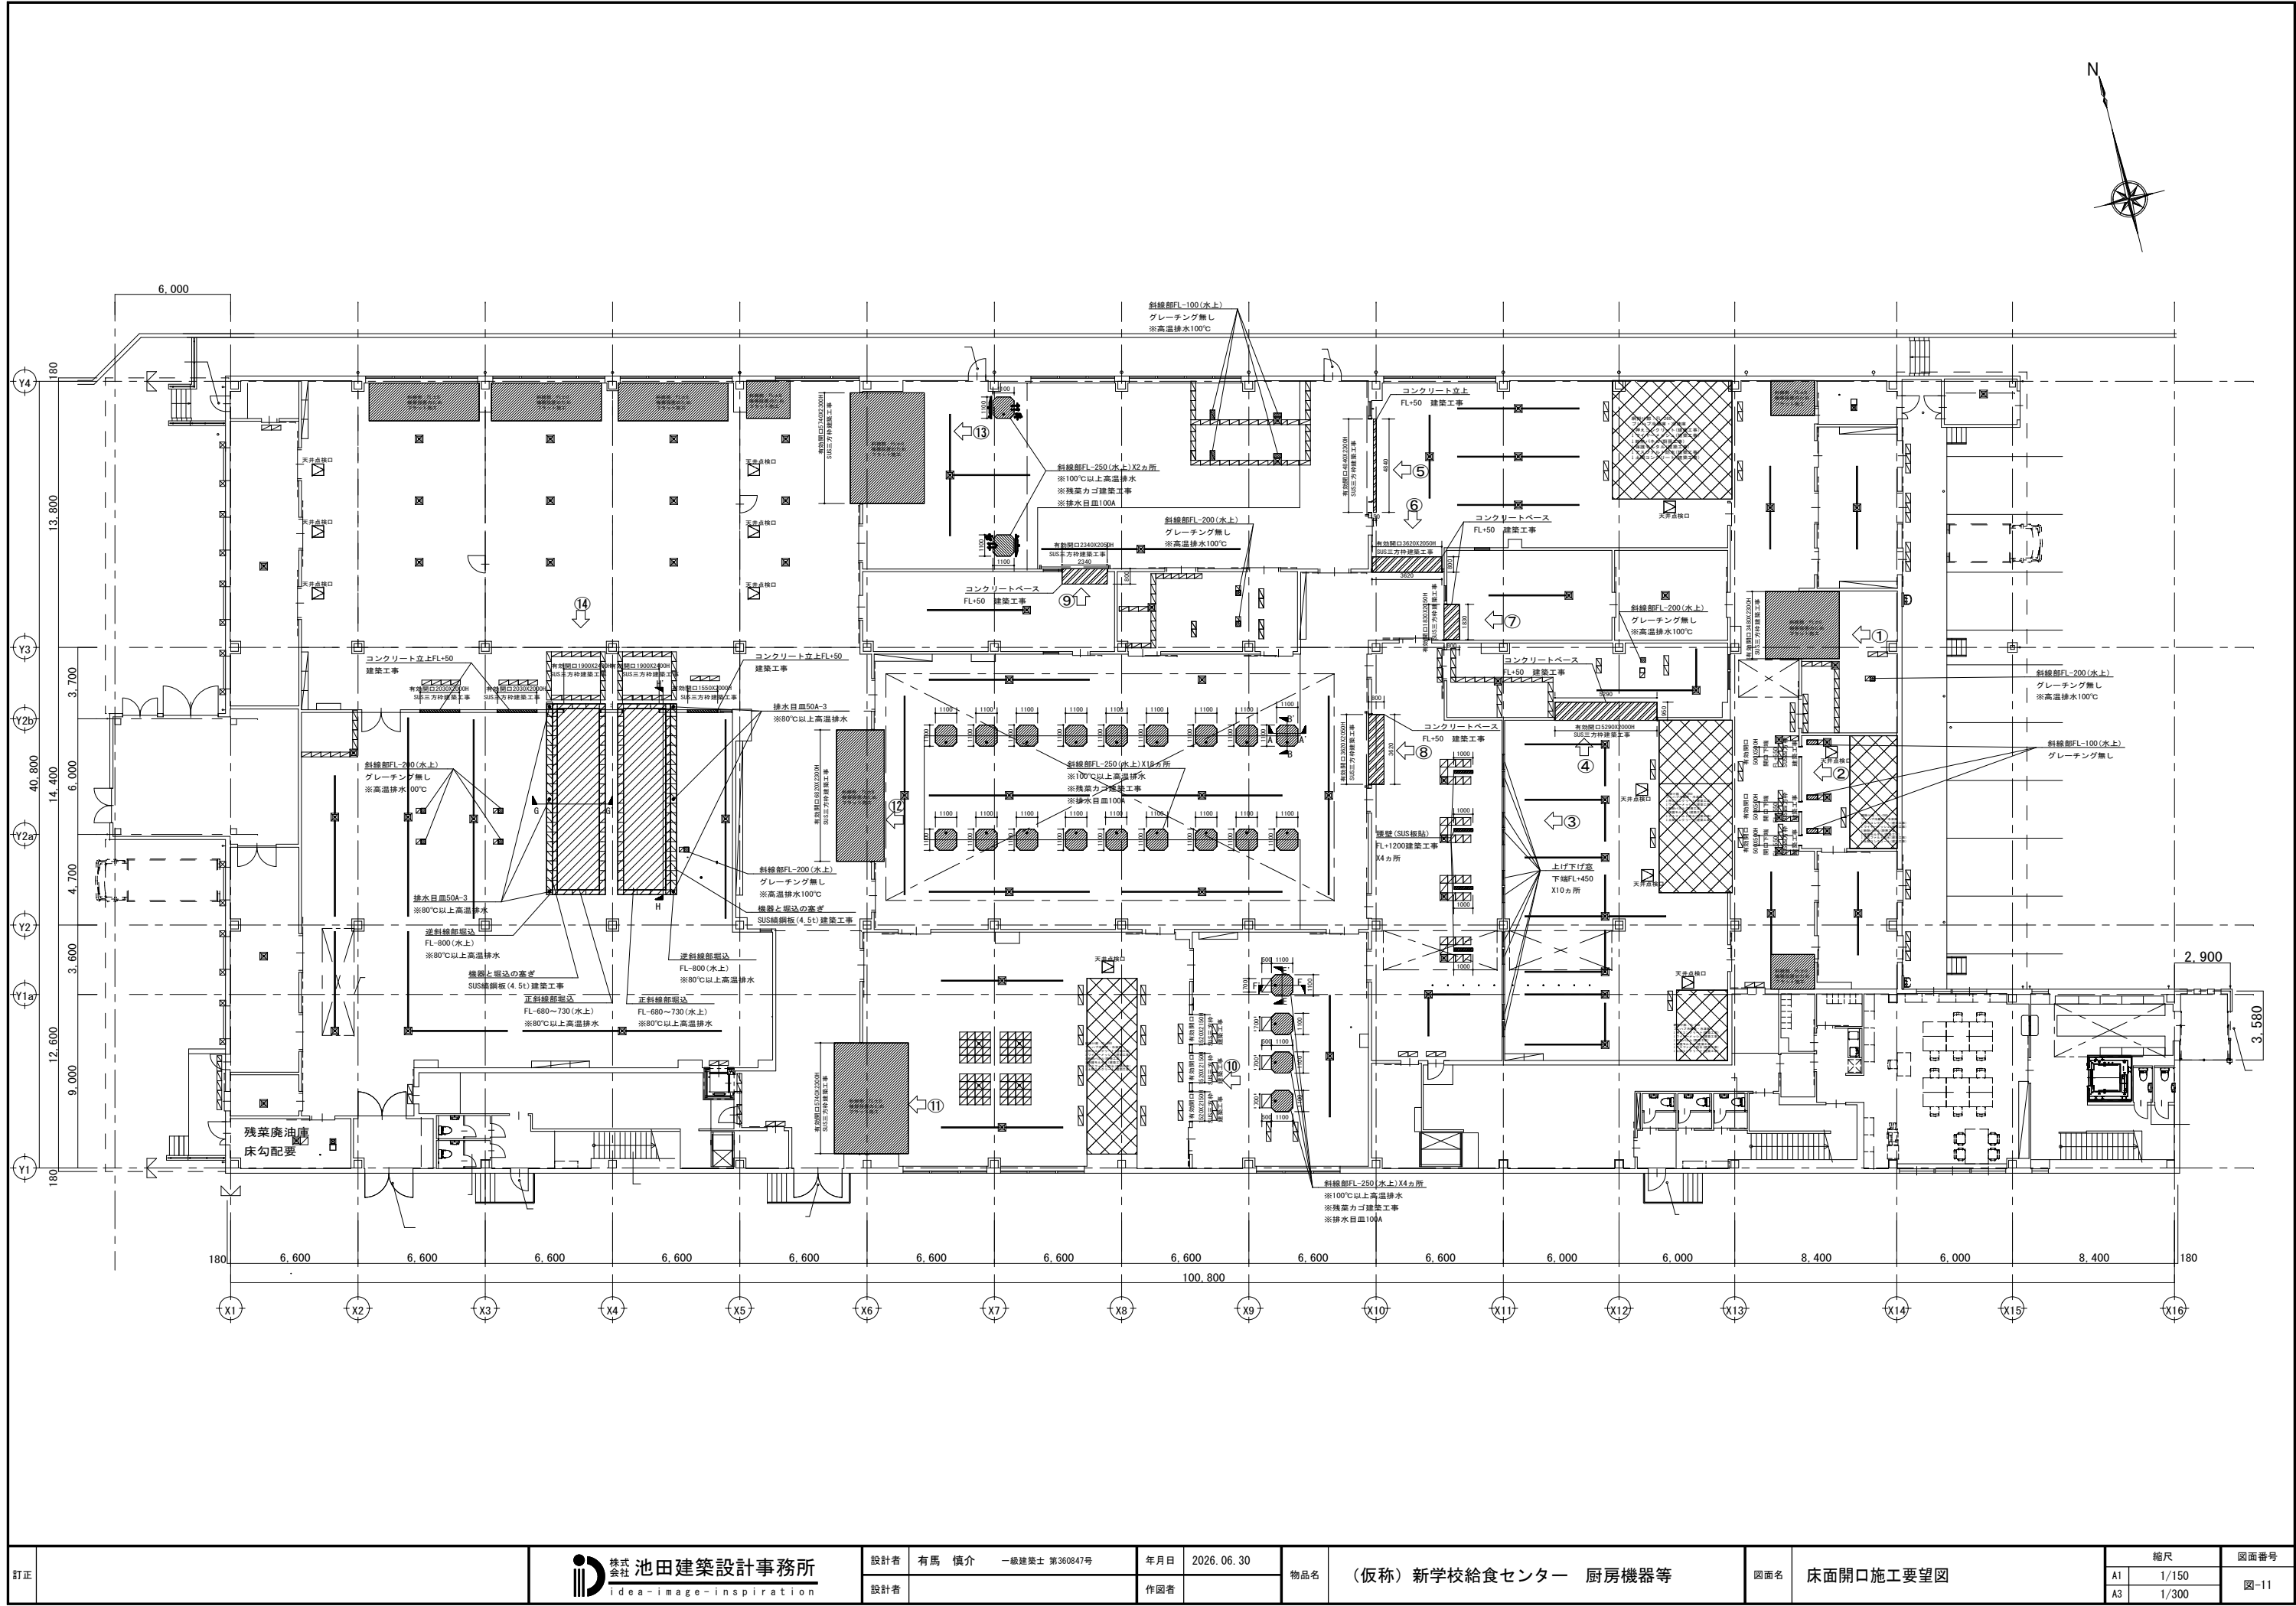
訂正	 株式会社 池田建築設計事務所 idea-image-inspiration	設計者 有馬 慎介 一級建築士 第360847号 設計者	年月日 2026. 06. 30 作図者	物品名 (仮称) 新学校給食センター 厨房機器等	図面名 排水施工要望図	縮尺		図面番号 図-03
						A1	1/150	
						A3	1/300	

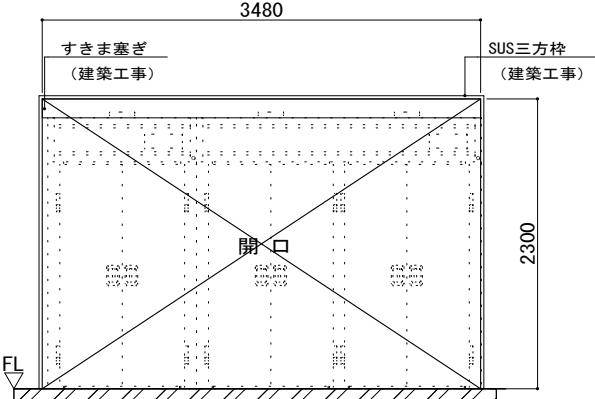
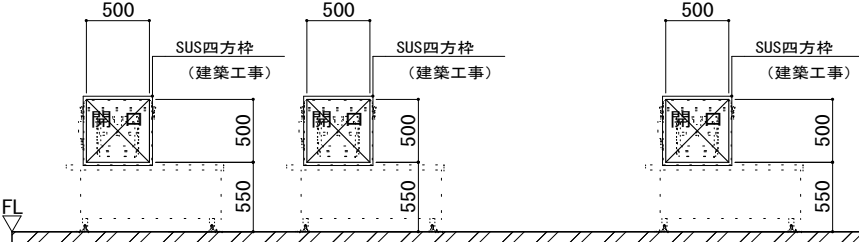
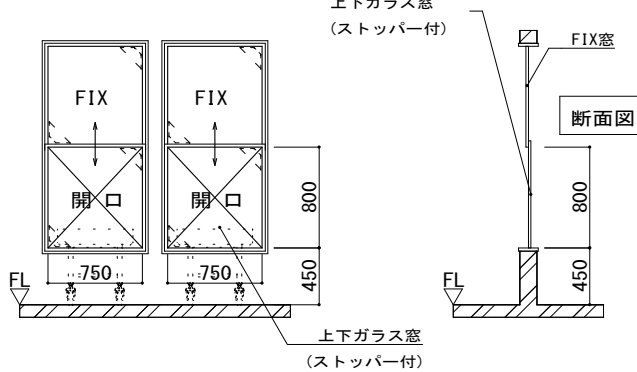
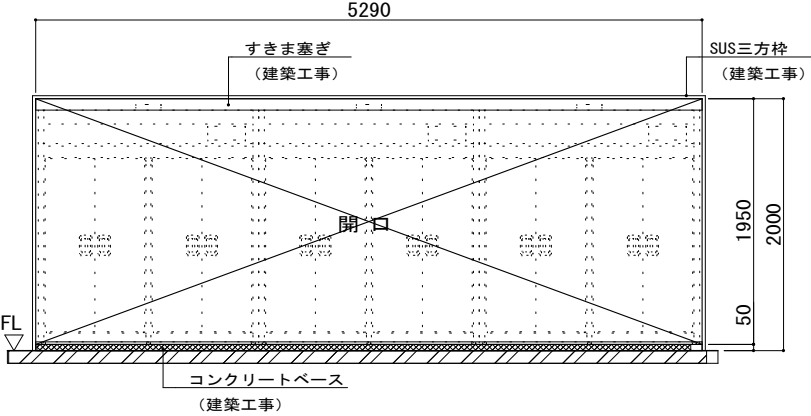
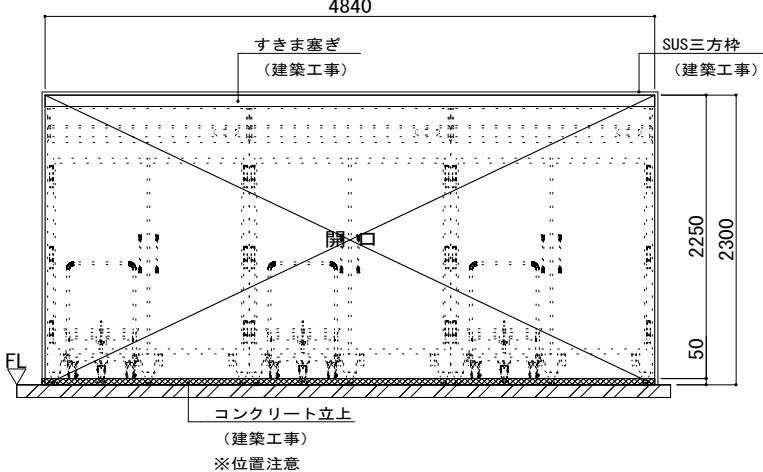
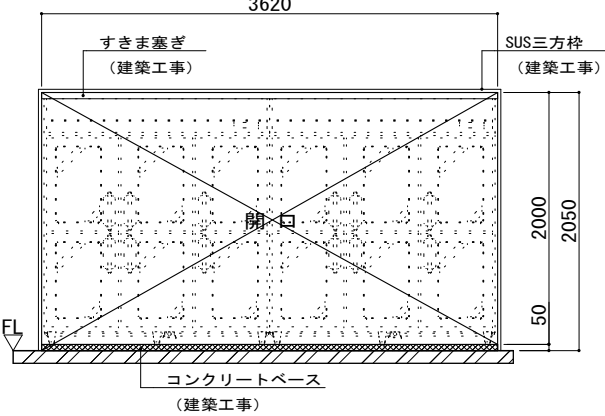
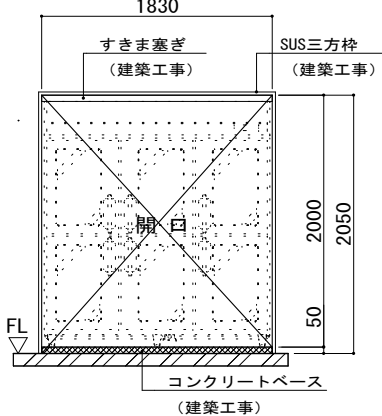
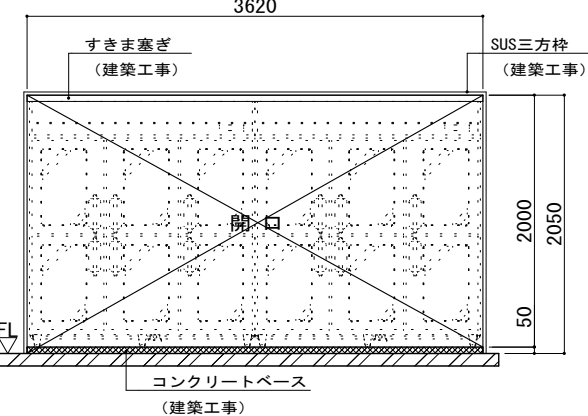
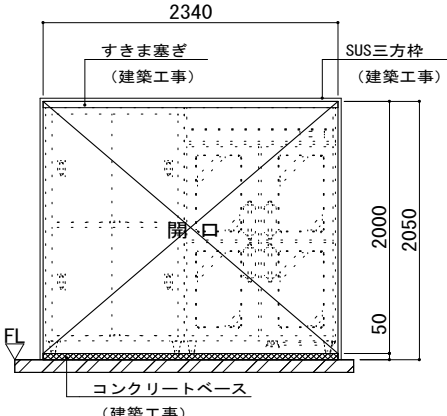


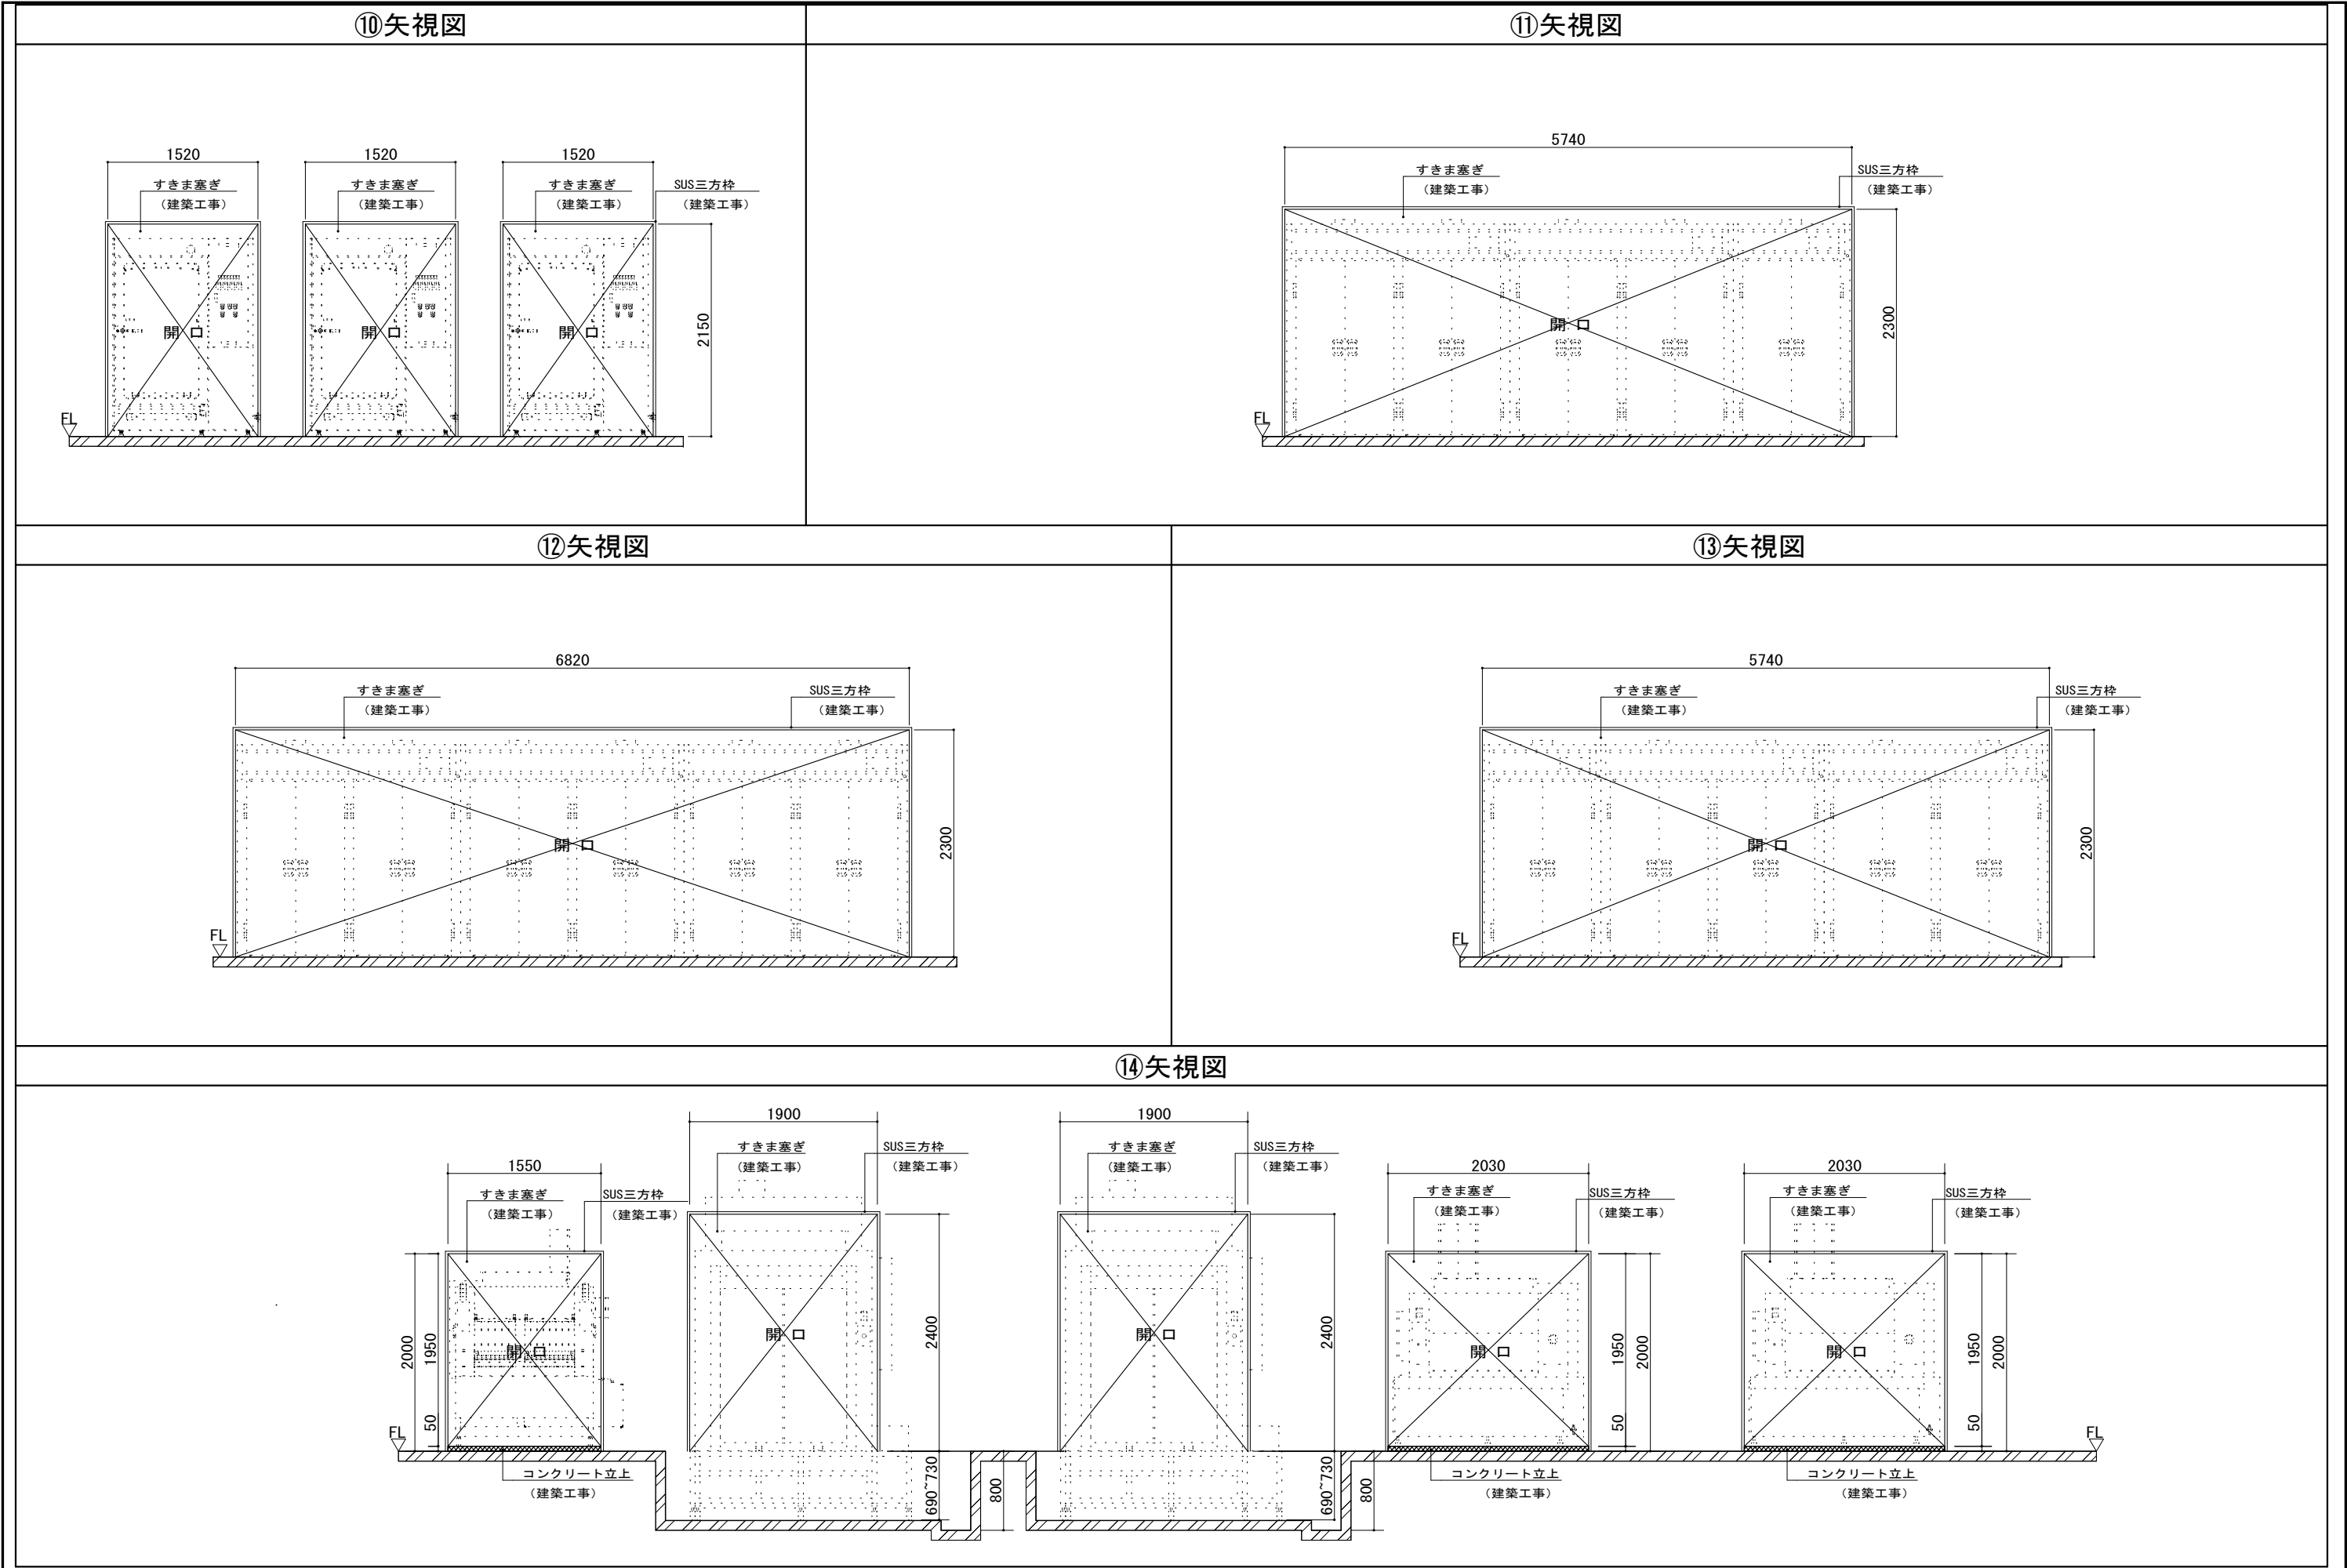


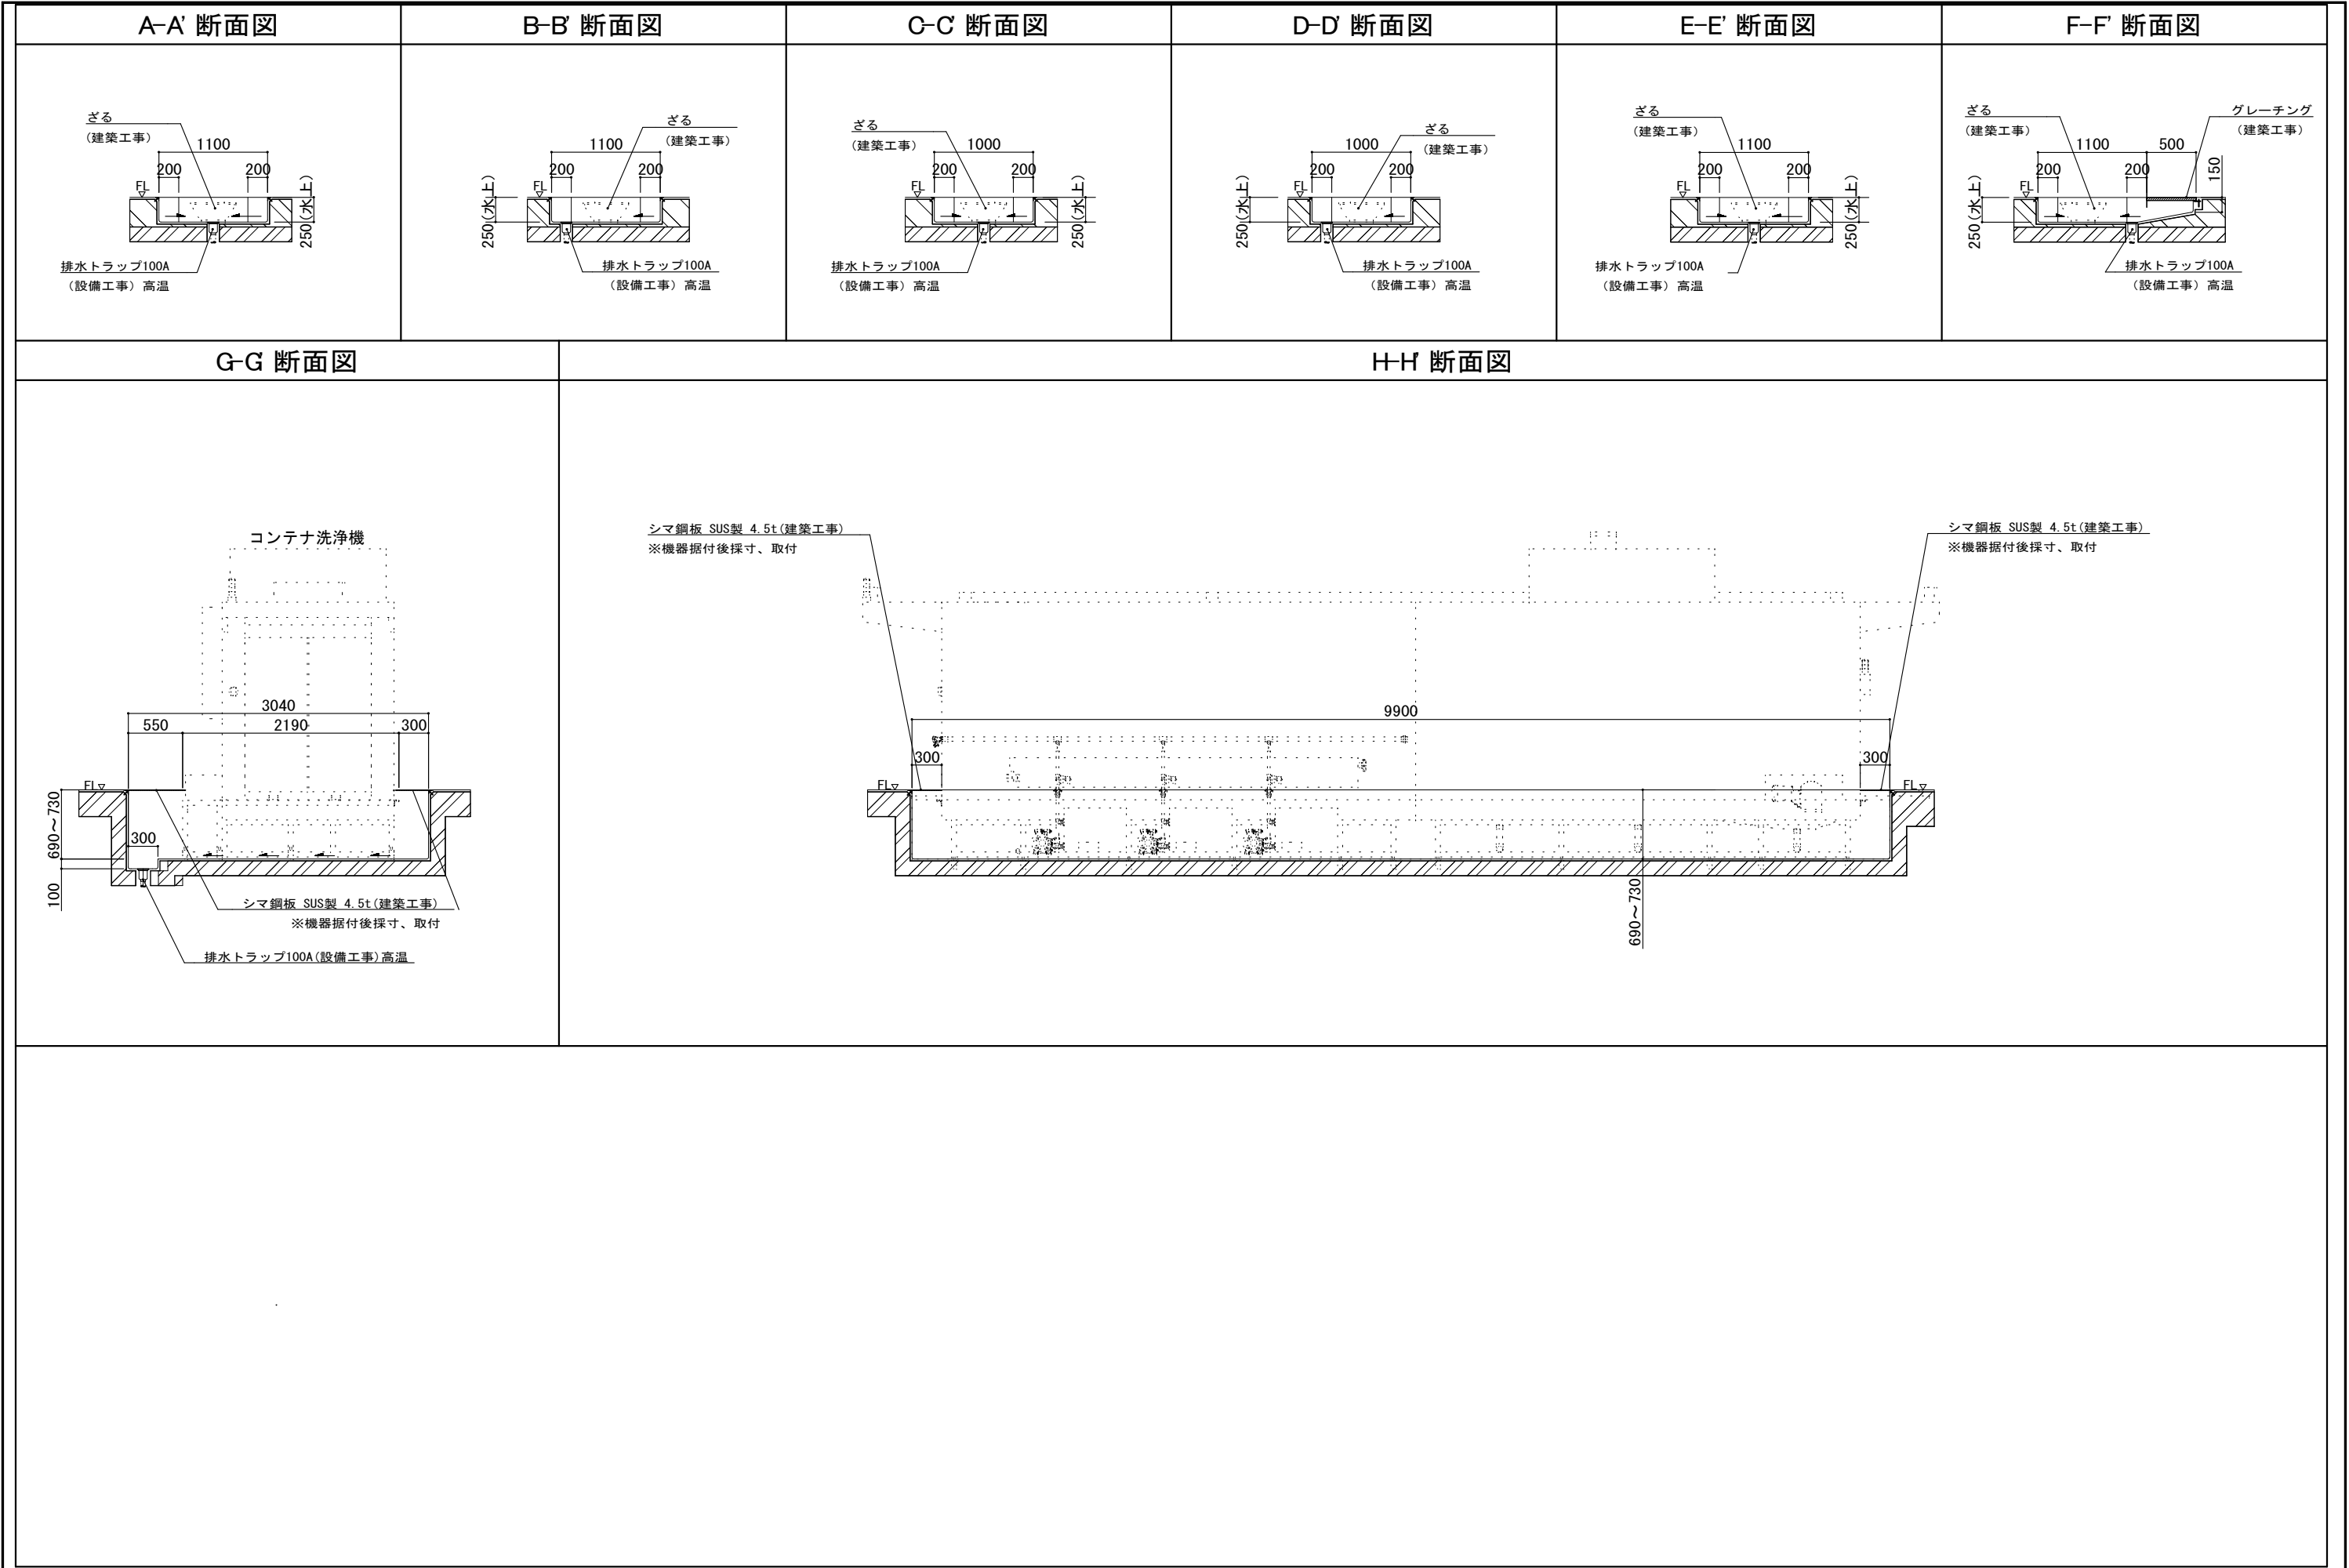
訂正	 株式会社 池田建築設計事務所 idea-image-inspiration	設計者 有馬 慎介 一級建築士 第360847号	年月日 2026. 06. 30	物品名 (仮称) 新学校給食センター 厨房機器等	図面名 ガス・蒸気施工要望図	縮尺		図面番号 図-05
						A1	1/150	
						A3	1/300	





<div>①矢視図</div> 	<div>②矢視図</div> 	<div>③矢視図</div> 
<div>④矢視図</div> 	<div>⑤矢視図</div> 	<div>⑥矢視図</div> 
<div>⑦矢視図</div> 	<div>⑧矢視図</div> 	<div>⑨矢視図</div> 





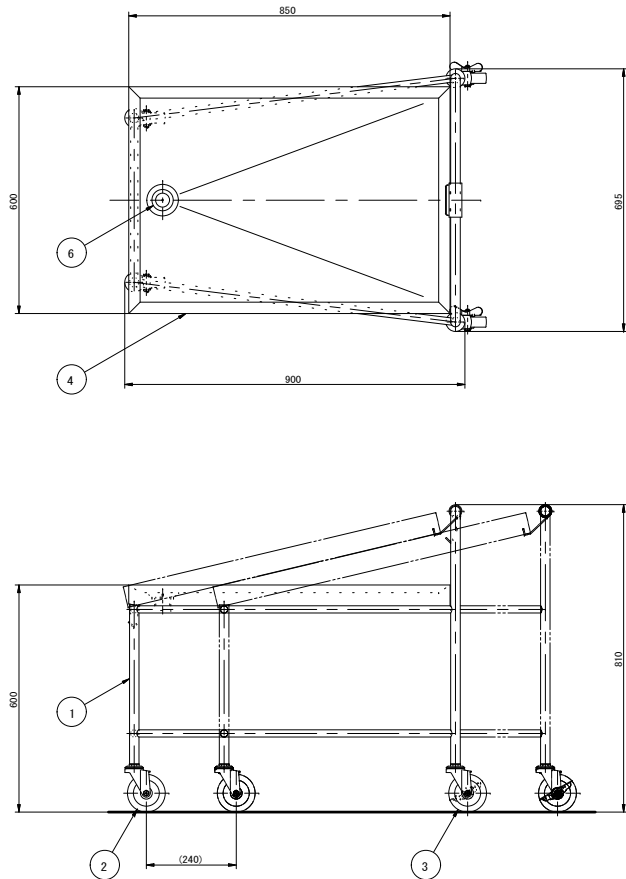
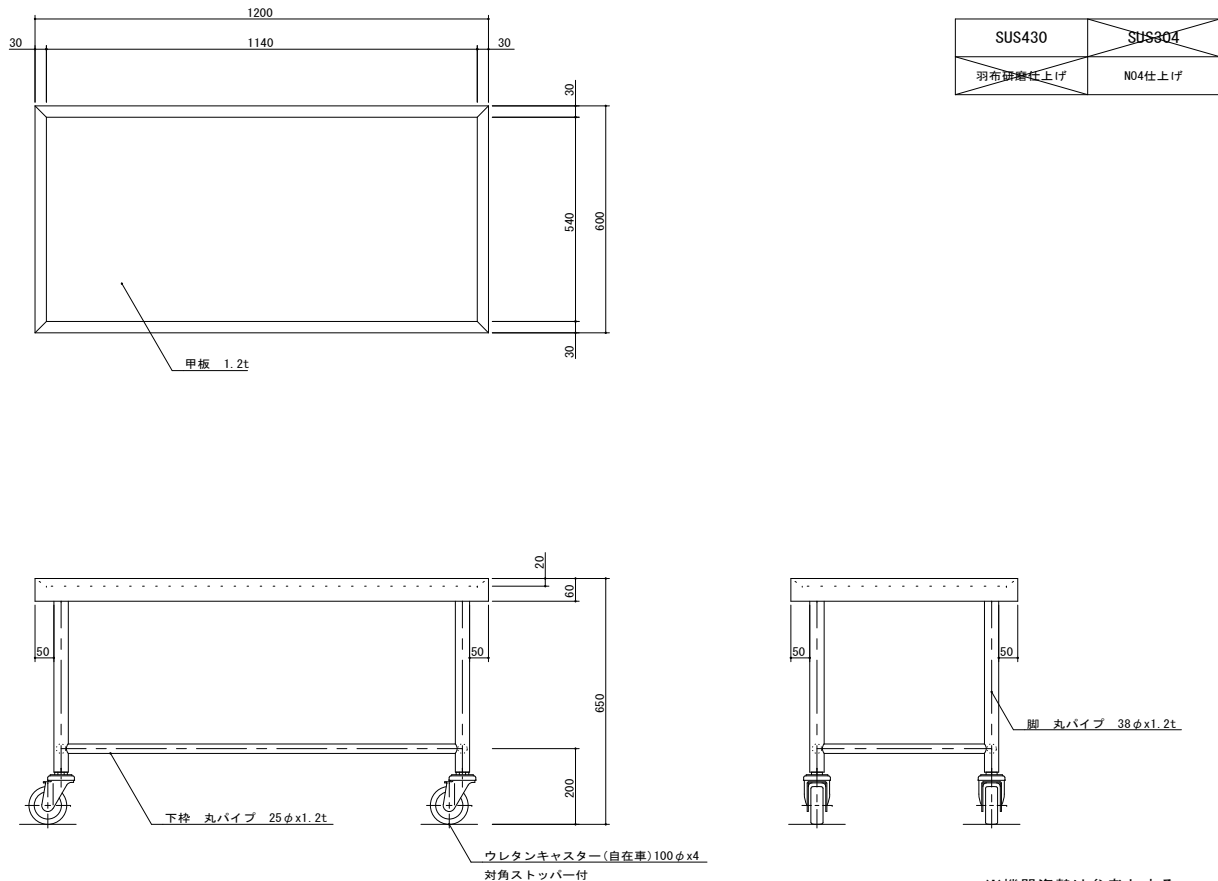
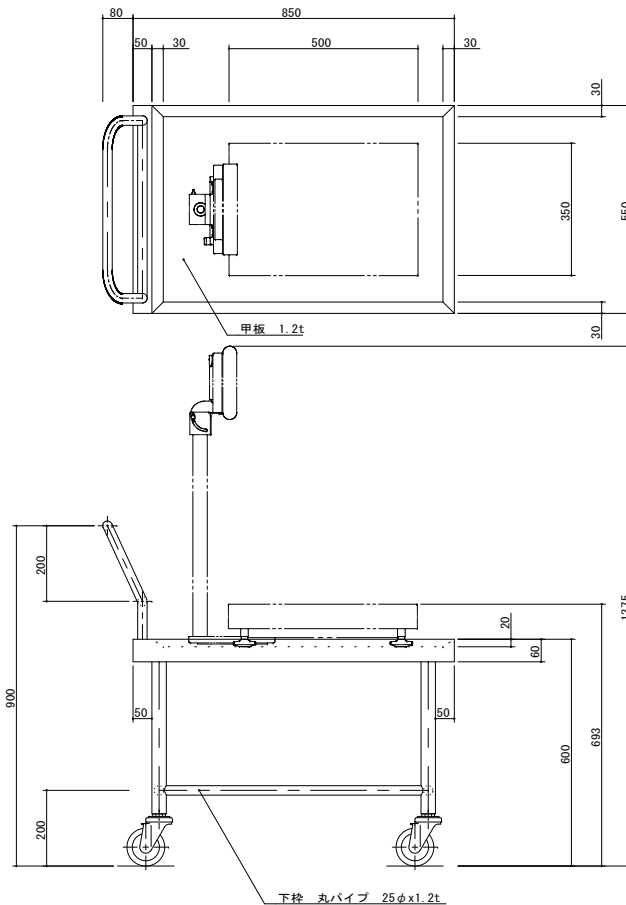
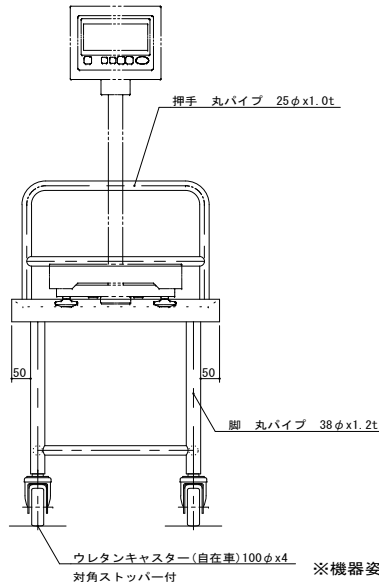
移設品リスト

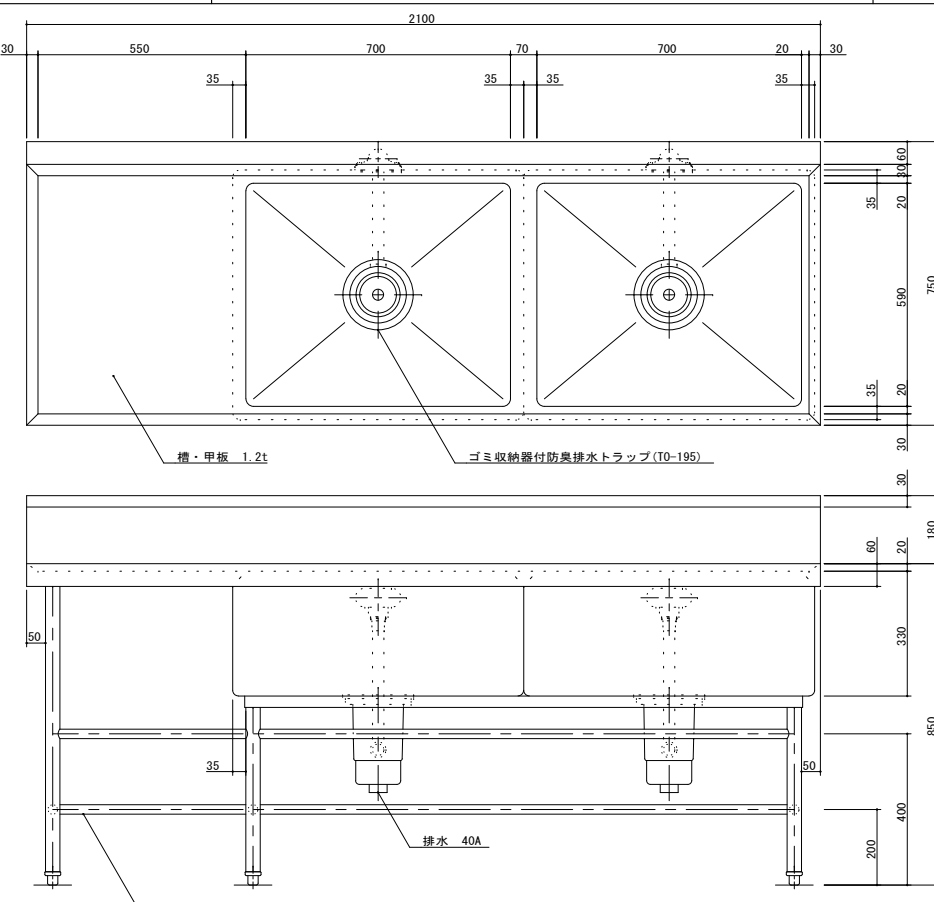
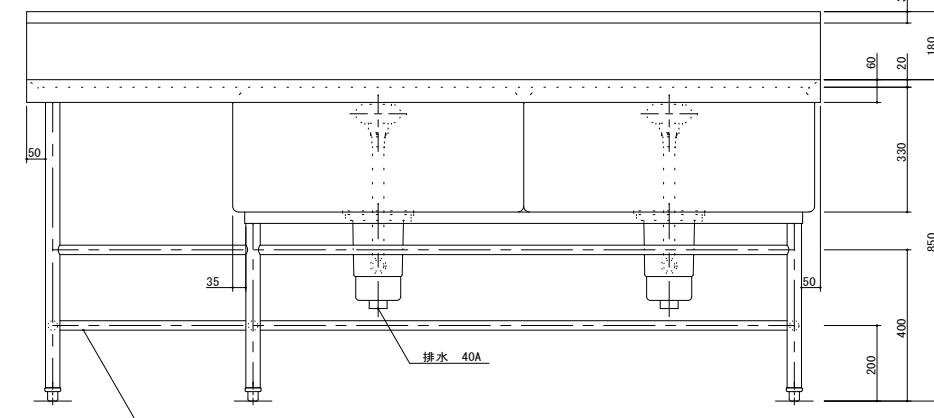
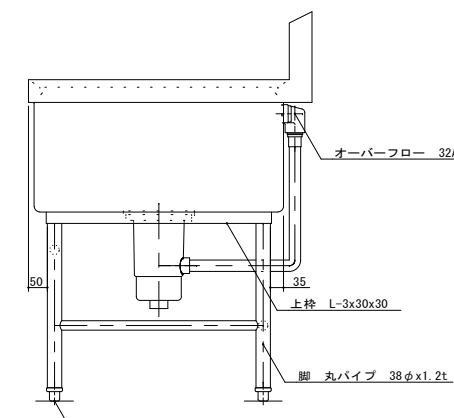
【廚房機器】

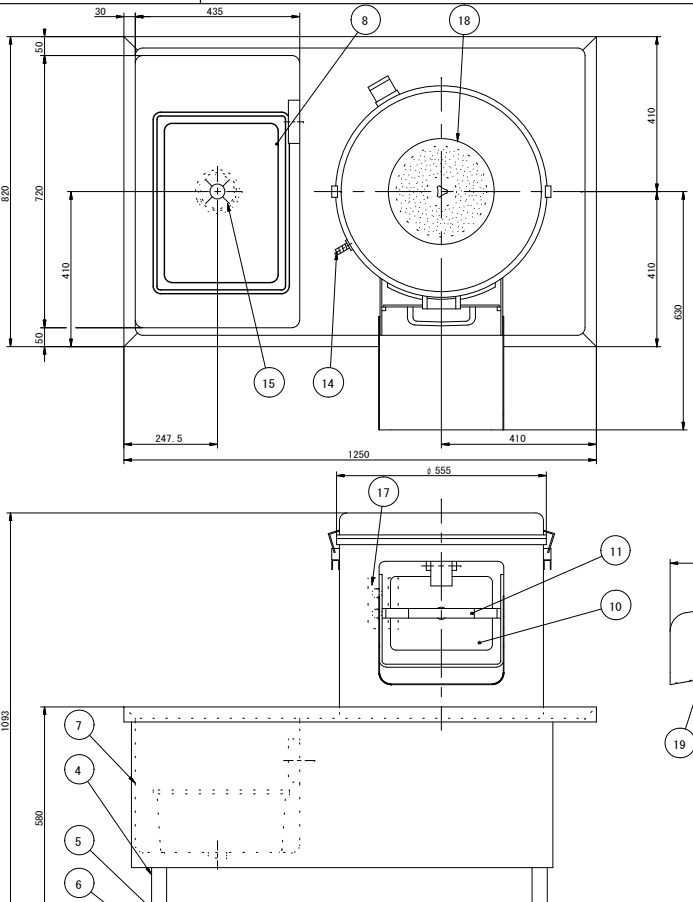
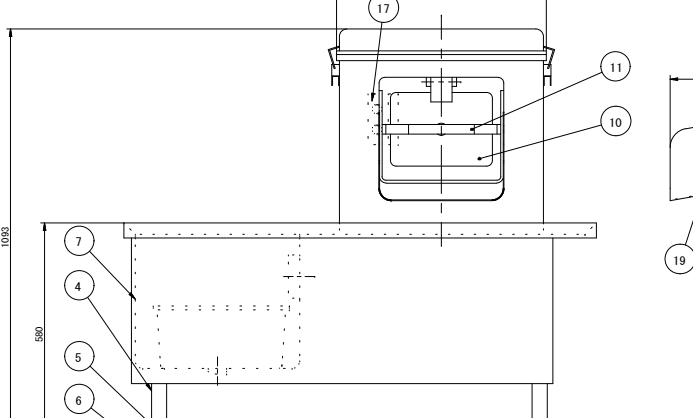
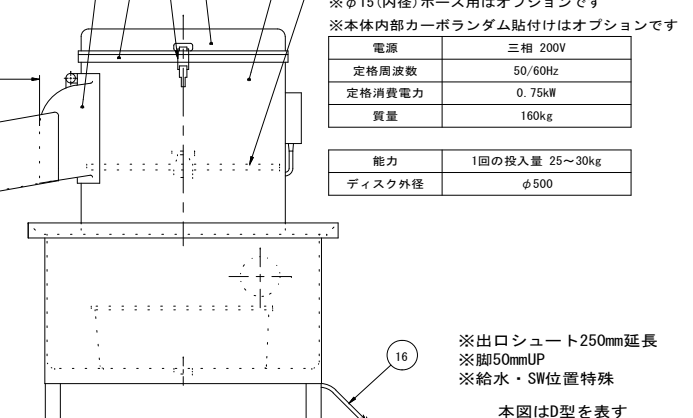
[illegible]

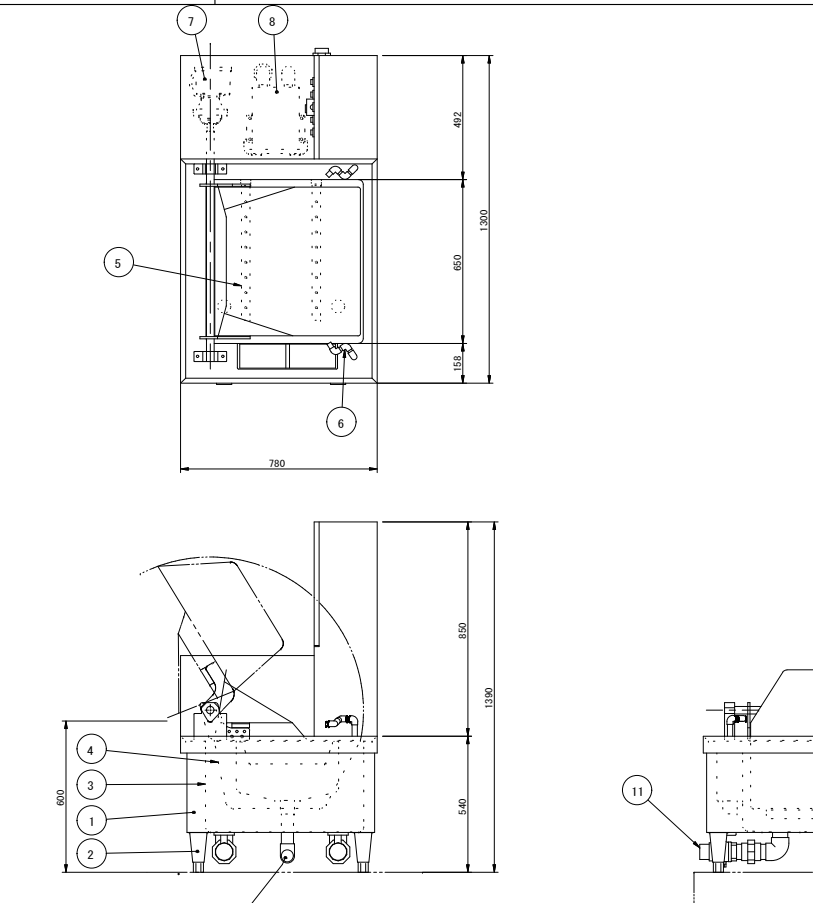
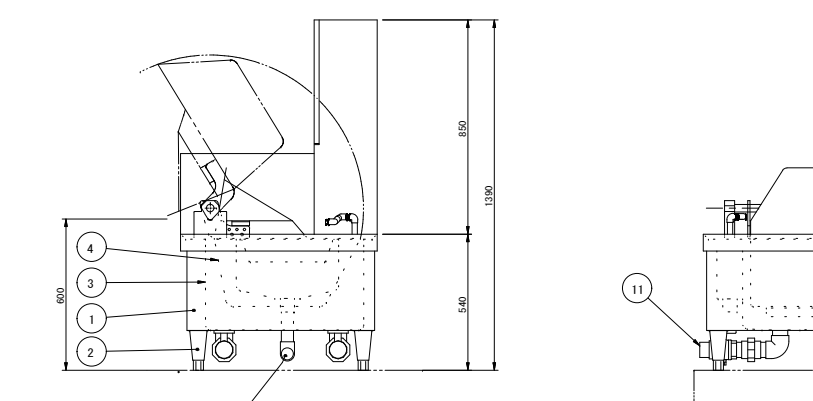
【食器・食缶】

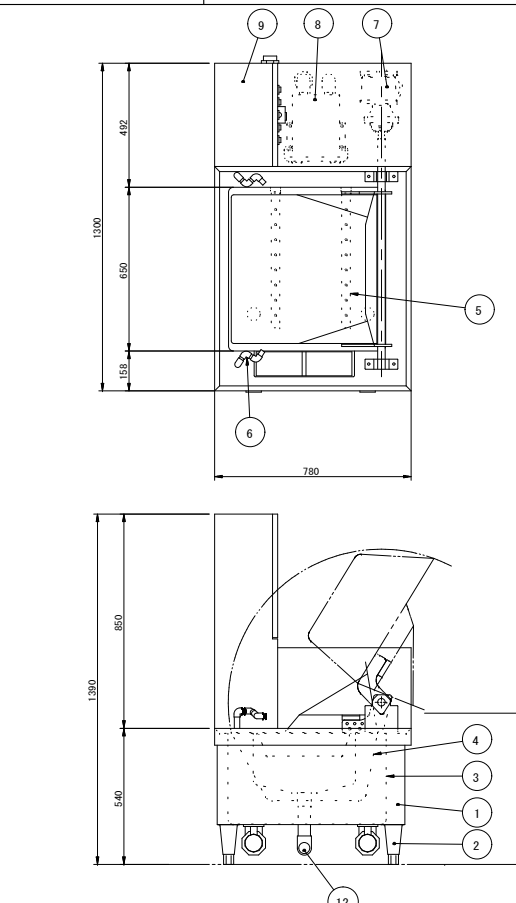
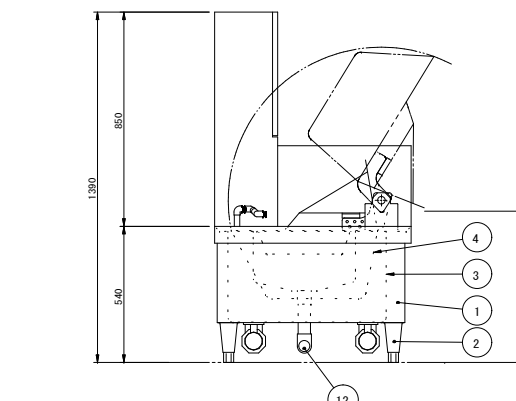
[illegible]

No. A1		品 名 スタックカート		寸 法 695X900X810		台数 12		No. A2-1		品 名 移動台		寸 法 1200X600X650		台数 2																															
<div><div></div><div><table><tr><th>No.</th><th>品名</th><th>数</th><th>備考</th></tr><tr><td>1</td><td>カートベース</td><td>1</td><td>SUS430</td></tr><tr><td>2</td><td>ステンレscyスタ</td><td>2</td><td>ウレタン車φ100</td></tr><tr><td>3</td><td>ステンレscyスタ</td><td>2</td><td>ウレタン車φ100 ストップ付き</td></tr><tr><td>4</td><td>運搬台</td><td>1</td><td>SUS430(取り外し式)</td></tr><tr><td>5</td><td>運搬台受</td><td>1</td><td>SUS</td></tr><tr><td>6</td><td>排水</td><td>1</td><td>32A ふろ栓</td></tr></table><div></div></div></div>						No.	品名	数	備考	1	カートベース	1	SUS430	2	ステンレscyスタ	2	ウレタン車φ100	3	ステンレscyスタ	2	ウレタン車φ100 ストップ付き	4	運搬台	1	SUS430(取り外し式)	5	運搬台受	1	SUS	6	排水	1	32A ふろ栓	※機器姿勢は参考とする。						※機器姿勢は参考とする。					
No.	品名	数	備考	
1	カートベース	1	SUS430	
2	ステンレscyスタ	2	ウレタン車φ100	
3	ステンレscyスタ	2	ウレタン車φ100 ストップ付き	
4	運搬台	1	SUS430(取り外し式)	
5	運搬台受	1	SUS	
6	排水	1	32A ふろ栓	
No. A4		品 名 はかり用置台		寸 法 850X550X900		台数 6		No. A5		品 名 チェックテーブル613		寸 法 465X600X1005		台数 2																															
<div><div></div><div></div></div>						※機器姿勢は参考とする。						※機器姿勢は参考とする。																																	
訂正	<div>株式会社 池田建築設計事務所 idea-image-inspiration</div>			設計者 有馬 慎介 一級建築士 第360847号	年月日 2026. 06. 30	物品名 (仮称) 新学校給食センター 厨房機器等	図面名 厨房機器単品図 1	縮尺 A1 - A3 -	図面番号 厨-01																																				

No. A10		品 名 水切台付2槽シンク		寸 法 2100X750X850		台数 1					
				<table border="1"><tr><td>SUS430</td><td>SUS304</td></tr><tr><td>羽布研磨仕上げ</td><td>N04仕上げ</td></tr></table>				SUS430	SUS304	羽布研磨仕上げ	N04仕上げ
SUS430	SUS304										
羽布研磨仕上げ	N04仕上げ										
											
				※機器姿勢は参考とする。							

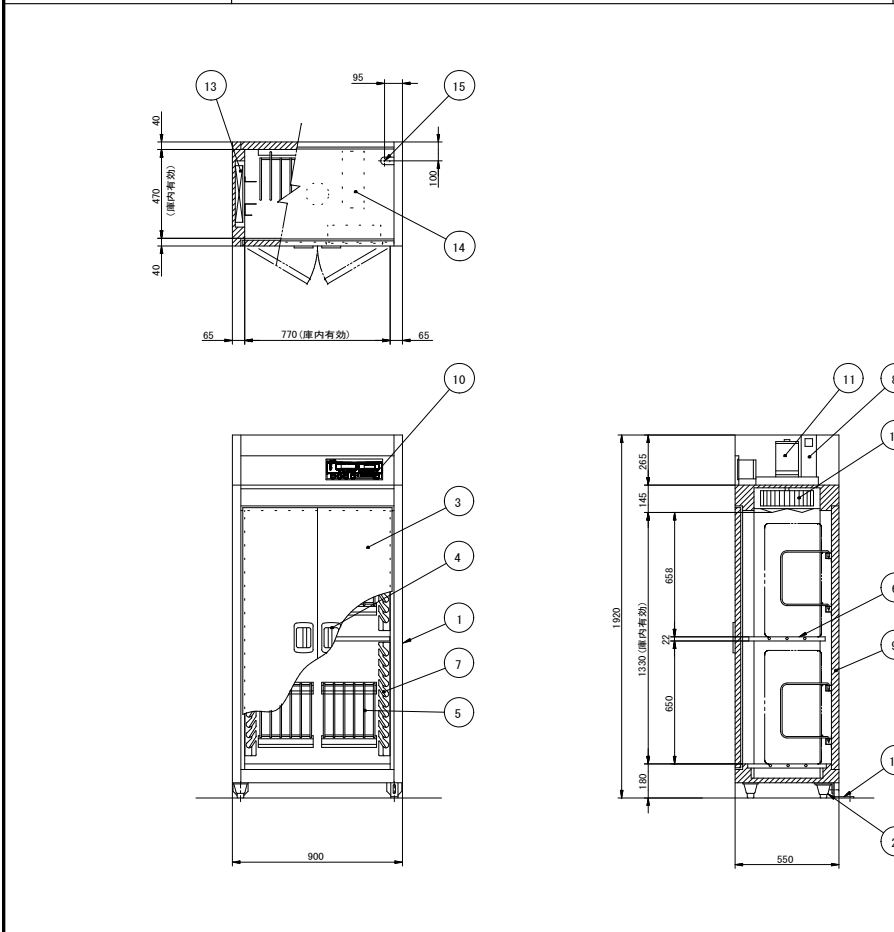
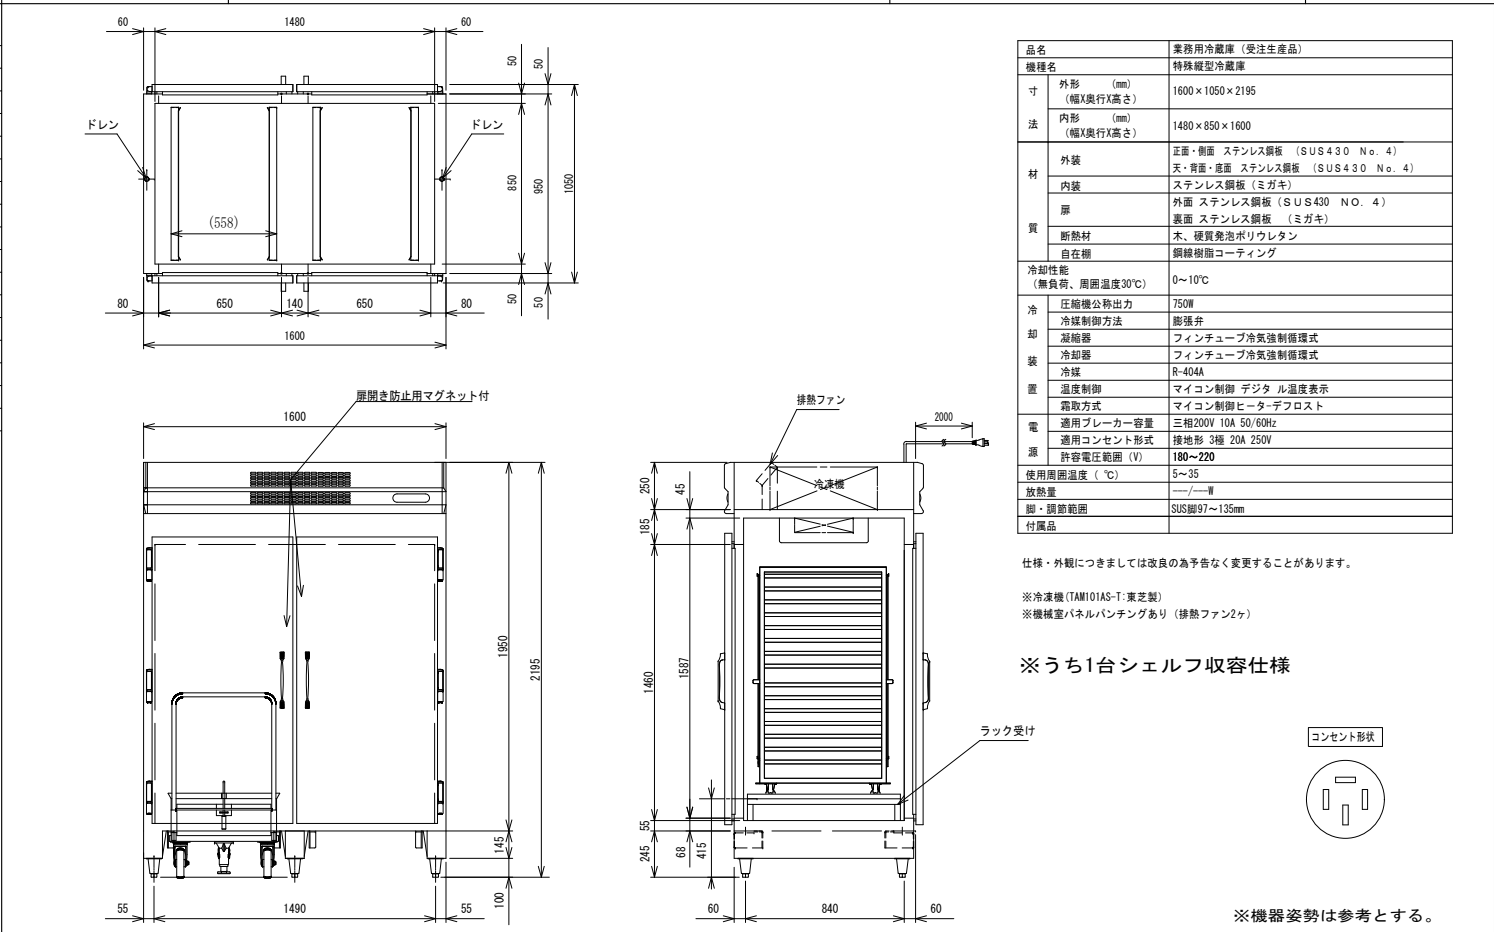
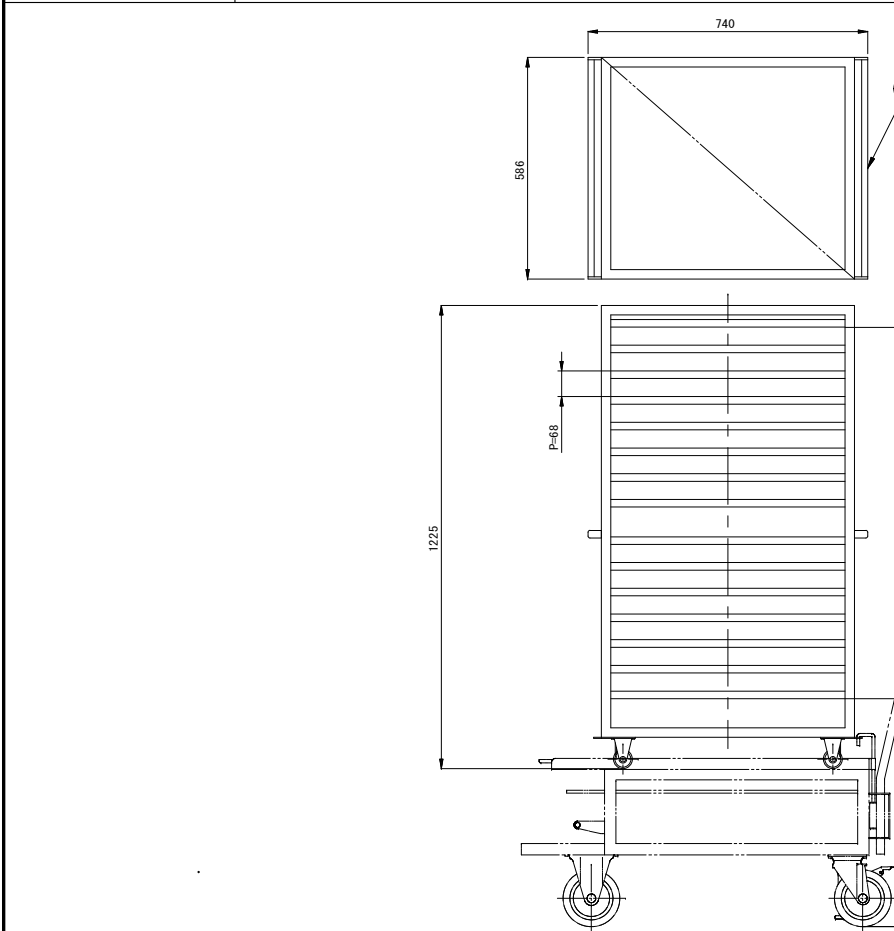
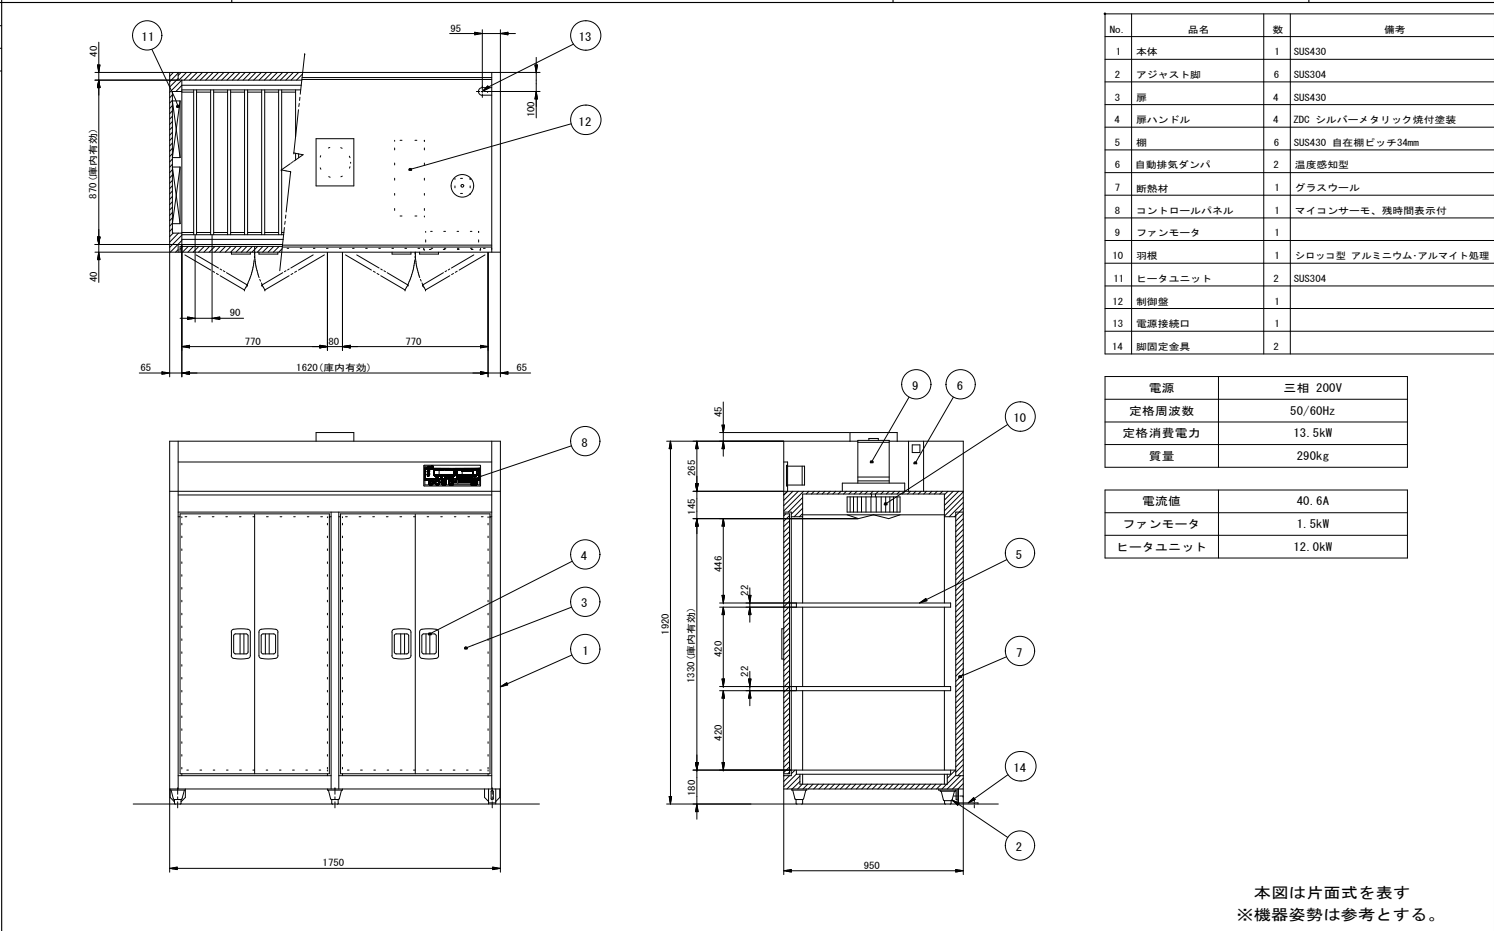
No. A11		品 名 球根皮剥機		寸 法 1250X820X1093		台数 3	
				<table border="1"><tr><th>No.</th><th>品名</th><th>数</th><th>備考</th></tr><tr><td>1</td><td>蓋</td><td>1</td><td>SUS304</td></tr><tr><td>2</td><td>本体</td><td>1</td><td>FC200</td></tr><tr><td>3</td><td>ドラム</td><td>1</td><td>SUS430</td></tr><tr><td>4</td><td>罩台</td><td>1</td><td>SUS304、他</td></tr><tr><td>5</td><td>アジャスター</td><td>4</td><td>ZDC2</td></tr><tr><td>6</td><td>耐震金具</td><td>2</td><td>SUS304 (対角2ヶ所)</td></tr><tr><td>7</td><td>シンク</td><td>1</td><td>SUS430</td></tr><tr><td>8</td><td>ストレーナー</td><td>1</td><td>ポリプロピレン</td></tr><tr><td>9</td><td>取出口</td><td>1</td><td>AC7A アルマイト処理</td></tr><tr><td>10</td><td>ドア</td><td>1</td><td>AC7A アルマイト処理</td></tr><tr><td>11</td><td>ドア取手</td><td>1</td><td>合成樹脂</td></tr><tr><td>12</td><td>皮剥ディスク</td><td>1</td><td>FC200 カーボランダム接着</td></tr><tr><td>13</td><td>蓋止め</td><td>2</td><td>SPOC クロムめっき</td></tr><tr><td>14</td><td>給水口</td><td>1</td><td>C3604BD ※φ20 (内径) ホース用</td></tr><tr><td>15</td><td>排水口</td><td>1</td><td>50A</td></tr><tr><td>16</td><td>キャプタイヤコード</td><td>1</td><td>3m差し込みプラグ付 (三相4芯)</td></tr><tr><td>17</td><td>押しボタンスイッチ</td><td>1</td><td></td></tr><tr><td>18</td><td>防水蓋</td><td>1</td><td>塩化ビニール 他</td></tr><tr><td>19</td><td>出口シュート</td><td>1</td><td>SUS304</td></tr></table>				No.	品名	数	備考	1	蓋	1	SUS304	2	本体	1	FC200	3	ドラム	1	SUS430	4	罩台	1	SUS304、他	5	アジャスター	4	ZDC2	6	耐震金具	2	SUS304 (対角2ヶ所)	7	シンク	1	SUS430	8	ストレーナー	1	ポリプロピレン	9	取出口	1	AC7A アルマイト処理	10	ドア	1	AC7A アルマイト処理	11	ドア取手	1	合成樹脂	12	皮剥ディスク	1	FC200 カーボランダム接着	13	蓋止め	2	SPOC クロムめっき	14	給水口	1	C3604BD ※φ20 (内径) ホース用	15	排水口	1	50A	16	キャプタイヤコード	1	3m差し込みプラグ付 (三相4芯)	17	押しボタンスイッチ	1		18	防水蓋	1	塩化ビニール 他	19	出口シュート	1	SUS304
No.	品名	数	備考	
1	蓋	1	SUS304	
2	本体	1	FC200	
3	ドラム	1	SUS430	
4	罩台	1	SUS304、他	
5	アジャスター	4	ZDC2	
6	耐震金具	2	SUS304 (対角2ヶ所)	
7	シンク	1	SUS430	
8	ストレーナー	1	ポリプロピレン	
9	取出口	1	AC7A アルマイト処理	
10	ドア	1	AC7A アルマイト処理	
11	ドア取手	1	合成樹脂	
12	皮剥ディスク	1	FC200 カーボランダム接着	
13	蓋止め	2	SPOC クロムめっき	
14	給水口	1	C3604BD ※φ20 (内径) ホース用	
15	排水口	1	50A	
16	キャプタイヤコード	1	3m差し込みプラグ付 (三相4芯)	
17	押しボタンスイッチ	1	
18	防水蓋	1	塩化ビニール 他	
19	出口シュート	1	SUS304	
	
				※φ15 (内径) ホース用はオプションです ※本体内部カーボランダム貼付けはオプションです	
				<table border="1"><tr><td>電源</td><td>三相 200V</td></tr><tr><td>定格周波数</td><td>50/60Hz</td></tr><tr><td>定格消費電力</td><td>0.75kW</td></tr><tr><td>質量</td><td>160kg</td></tr></table>				電源	三相 200V	定格周波数	50/60Hz	定格消費電力	0.75kW	質量	160kg	
電源	三相 200V	
定格周波数	50/60Hz	
定格消費電力	0.75kW	
質量	160kg	
				<table border="1"><tr><td>能力</td><td>1回の投入量 25～30kg</td></tr><tr><td>ディスク外径</td><td>φ500</td></tr></table>				能力	1回の投入量 25～30kg	ディスク外径	φ500	
能力	1回の投入量 25～30kg	
ディスク外径	φ500	
				※出口シュート250mm延長 ※脚50mmUP ※給水・SW位置特殊	
				本図はD型を表す ※機器姿勢は参考とする。	

No. A13-1		品 名 野菜洗浄機		寸 法 1300X780X1390		台数 2	
				<table border="1"><tr><th>No.</th><th>品名</th><th>数</th><th>備考</th></tr><tr><td>1</td><td>罩台</td><td>1</td><td>SUS430</td></tr><tr><td>2</td><td>アジャスト脚</td><td>4</td><td>SUS304</td></tr><tr><td>3</td><td>タンク</td><td>1</td><td>SUS430</td></tr><tr><td>4</td><td>洗浄電</td><td>1</td><td>SUS430</td></tr><tr><td>5</td><td>エアノズル</td><td>2</td><td>SUS304</td></tr><tr><td>6</td><td>シャワーノズル</td><td>2</td><td>SUS304</td></tr><tr><td>7</td><td>反転装置</td><td>1</td><td>三相200V 0.1kW</td></tr><tr><td>8</td><td>送風機</td><td>1</td><td>三相200V 0.28kW (50Hz)/0.42kW (60Hz)</td></tr><tr><td>9</td><td>制御盤</td><td>1</td><td>三相200V</td></tr><tr><td>10</td><td>給水口</td><td>1</td><td>32A</td></tr><tr><td>11</td><td>排水口</td><td>2</td><td>50A</td></tr><tr><td>12</td><td>オーバーフロー排水口</td><td>1</td><td>40A</td></tr></table>				No.	品名	数	備考	1	罩台	1	SUS430	2	アジャスト脚	4	SUS304	3	タンク	1	SUS430	4	洗浄電	1	SUS430	5	エアノズル	2	SUS304	6	シャワーノズル	2	SUS304	7	反転装置	1	三相200V 0.1kW	8	送風機	1	三相200V 0.28kW (50Hz)/0.42kW (60Hz)	9	制御盤	1	三相200V	10	給水口	1	32A	11	排水口	2	50A	12	オーバーフロー排水口	1	40A
No.	品名	数	備考	
1	罩台	1	SUS430	
2	アジャスト脚	4	SUS304	
3	タンク	1	SUS430	
4	洗浄電	1	SUS430	
5	エアノズル	2	SUS304	
6	シャワーノズル	2	SUS304	
7	反転装置	1	三相200V 0.1kW	
8	送風機	1	三相200V 0.28kW (50Hz)/0.42kW (60Hz)	
9	制御盤	1	三相200V	
10	給水口	1	32A	
11	排水口	2	50A	
12	オーバーフロー排水口	1	40A	
				<table border="1"><tr><td>電源</td><td>三相 200V</td></tr><tr><td>定格周波数</td><td>50/60Hz</td></tr><tr><td>定格消費電力</td><td>0.38/0.52kW</td></tr><tr><td>質量</td><td>180kg</td></tr></table>				電源	三相 200V	定格周波数	50/60Hz	定格消費電力	0.38/0.52kW	質量	180kg	
電源	三相 200V	
定格周波数	50/60Hz	
定格消費電力	0.38/0.52kW	
質量	180kg	
				<table border="1"><tr><td>使用水量</td><td>100L/1サイクル (3分)</td></tr></table>				使用水量	100L/1サイクル (3分)	
使用水量	100L/1サイクル (3分)	
				本図はB型、操作面出口側タイプを表す ※機器姿勢は参考とする。	

No. A13-2		品 名 野菜洗浄機		寸 法 1300X780X1390		台数 1	
				<table border="1"><tr><th>No.</th><th>品名</th><th>数</th><th>備考</th></tr><tr><td>1</td><td>罩台</td><td>1</td><td>SUS430</td></tr><tr><td>2</td><td>アジャスト脚</td><td>4</td><td>SUS304</td></tr><tr><td>3</td><td>タンク</td><td>1</td><td>SUS430</td></tr><tr><td>4</td><td>洗浄電</td><td>1</td><td>SUS430</td></tr><tr><td>5</td><td>エアノズル</td><td>2</td><td>SUS304</td></tr><tr><td>6</td><td>シャワーノズル</td><td>2</td><td>SUS304</td></tr><tr><td>7</td><td>反転装置</td><td>1</td><td>三相200V 0.1kW</td></tr><tr><td>8</td><td>送風機</td><td>1</td><td>三相200V 0.28kW (50Hz)/0.42kW (60Hz)</td></tr><tr><td>9</td><td>制御盤</td><td>1</td><td>三相200V</td></tr><tr><td>10</td><td>給水口</td><td>1</td><td>32A</td></tr><tr><td>11</td><td>排水口</td><td>2</td><td>50A</td></tr><tr><td>12</td><td>オーバーフロー排水口</td><td>1</td><td>40A</td></tr></table>				No.	品名	数	備考	1	罩台	1	SUS430	2	アジャスト脚	4	SUS304	3	タンク	1	SUS430	4	洗浄電	1	SUS430	5	エアノズル	2	SUS304	6	シャワーノズル	2	SUS304	7	反転装置	1	三相200V 0.1kW	8	送風機	1	三相200V 0.28kW (50Hz)/0.42kW (60Hz)	9	制御盤	1	三相200V	10	給水口	1	32A	11	排水口	2	50A	12	オーバーフロー排水口	1	40A
No.	品名	数	備考	
1	罩台	1	SUS430	
2	アジャスト脚	4	SUS304	
3	タンク	1	SUS430	
4	洗浄電	1	SUS430	
5	エアノズル	2	SUS304	
6	シャワーノズル	2	SUS304	
7	反転装置	1	三相200V 0.1kW	
8	送風機	1	三相200V 0.28kW (50Hz)/0.42kW (60Hz)	
9	制御盤	1	三相200V	
10	給水口	1	32A	
11	排水口	2	50A	
12	オーバーフロー排水口	1	40A	
				<table border="1"><tr><td>電源</td><td>三相 200V</td></tr><tr><td>定格周波数</td><td>50/60Hz</td></tr><tr><td>定格消費電力</td><td>0.38/0.52kW</td></tr><tr><td>質量</td><td>180kg</td></tr></table>				電源	三相 200V	定格周波数	50/60Hz	定格消費電力	0.38/0.52kW	質量	180kg	
電源	三相 200V	
定格周波数	50/60Hz	
定格消費電力	0.38/0.52kW	
質量	180kg	
				<table border="1"><tr><td>使用水量</td><td>100L/1サイクル (3分)</td></tr></table>				使用水量	100L/1サイクル (3分)	
使用水量	100L/1サイクル (3分)	
				本図はA型、操作面出口側タイプを表す ※機器姿勢は参考とする。	

訂正	株式会社 池田建築設計事務所 idea-image-inspiration	設計者 有馬 慎介 一級建築士 第360847号 設計者	年月日 2026. 06. 30 作成者	物品名 (仮称) 新学校給食センター 厨房機器等	図面名 厨房機器単品図 3	縮尺 図面番号 A1 ー 厨-03 A3 ー
----	--	---------------------------------	-------------------------	--------------------------	---------------	------------------------------

[illegible]

No. B5	品 名 包丁・まな板消毒保管機	寸 法 900X550X1920	台数 1	No. B6	品 名 ラックイン冷蔵庫	寸 法 1600X1050X2195	台数 3
							
No. B6-1	品 名 コンビオープン用ラック	寸 法 586X740X1225	台数 4	No. B7	品 名 器具消毒保管機	寸 法 1750X950X1920	台数 4
							
訂正	 株式会社 池田建築設計事務所 idea-image-inspiration	設計者 有馬 慎介 一級建築士 第360847号 設計者	年月日 2026. 06. 30 作図者	物品名	(仮称) 新学校給食センター 厨房機器等	図面名 厨房機器単品図 8	縮尺 A1 - A3 - 図面番号 厨-08

No. B8	品 名 掃除用具入れ	寸 法 600X600X2000	台数 1	No. B9	品 名 2槽シンク	寸 法 1500X750X850	台数 2					
<p>通気孔</p> <p>フック10ヶ付</p> <p>アジャスト SUS304</p> <p>中棚 1.0t</p> <p>本体 1.0t</p> <p>ドレンパン 1.0t(取り外し式)</p> <p>※機器姿勢は参考とする。</p>				<p>ゴミ収納器付防臭排水トラップ(T0-195)</p> <p>槽・甲板 1.2t</p> <p>排水 40A</p> <p>下枠 丸パイプ 25φx1.2t</p> <p>アジャスト SUS304</p> <p>オーバーフロー 32A</p> <p>化粧板 1.0t</p> <p>上枠 L-3x30x30</p> <p>脚 丸パイプ 38φx1.2t</p> <p>※機器姿勢は参考とする。</p>								
No. B10	品 名 移動台	寸 法 1200X750X850	台数 12	No. B11-1	品 名 移動シンク	寸 法 750X750X850	台数 3					
<p>パンチング 1.0t(取外し式)</p> <p>甲板 1.2t</p> <p>排水金具 25A(蓋なし)</p> <p>ボールバルブ 25A</p> <p>上枠 L-3x30x30</p> <p>脚 丸パイプ 38φx1.2t</p> <p>下枠 丸パイプ 25φx1.2t</p> <p>ウレタンキャスター(自在車)100φx4 対角ストッパー付</p> <p>排水 25A</p> <p>※機器姿勢は参考とする。</p>				<p>槽・甲板 1.2t</p> <p>目皿栓 32A</p> <p>ボールバルブ 32A</p> <p>ウレタンキャスター(自在車)100φx4</p> <p>脚 丸パイプ 38φx1.2t</p> <p>下枠 角パイプ 32x16x1.0t</p> <p>排水 32A</p> <p>※機器姿勢は参考とする。</p>								
訂正	 株式会社 池田建築設計事務所 idea-image-inspiration		設計者 有馬 慎介 一級建築士 第360847号 設計者	年月日 2026. 06. 30 作図者	物品名 (仮称) 新学校給食センター 厨房機器等	図面名 厨房機器単品図 9	<table><tr><td>縮尺</td><td>図面番号</td></tr><tr><td>A1 -</td><td rowspan="2">厨-09</td></tr><tr><td>A3 -</td></tr></table>	縮尺	図面番号	A1 -	厨-09	A3 -
縮尺	図面番号											
A1 -	厨-09											
A3 -												

No. B12		品 名 コンビオープン用カート		寸 法 590X920X415		台数 4	
		<table border="1"><thead><tr><th>No.</th><th>品名</th><th>数</th><th>備考</th></tr></thead><tbody><tr><td>1</td><td>カート</td><td>1</td><td>SUS304他</td></tr></tbody></table>		No.	品名	数	備考	1	カート	1	SUS304他			※機器姿勢は参考とする。	
				No.	品名	数	備考	
1	カート	1	SUS304他	
No. B13		品 名 3槽シンク		寸 法 2100X750X850		台数 1	
		<table border="1"><thead><tr><th>No.</th><th>品名</th><th>数</th><th>備考</th></tr></thead><tbody><tr><td>1</td><td>カート</td><td>1</td><td>SUS304他</td></tr></tbody></table>		No.	品名	数	備考	1	カート	1	SUS304他			※機器姿勢は参考とする。	
				No.	品名	数	備考	
1	カート	1	SUS304他	
No. B14		品 名 スチコン用ラック置台		寸 法 941X698X445		台数 1	
		<table border="1"><thead><tr><th>No.</th><th>品名</th><th>数</th><th>備考</th></tr></thead><tbody><tr><td>1</td><td>架台</td><td>1</td><td>SUS</td></tr><tr><td>2</td><td>アジャスト脚</td><td>4</td><td>SUS304</td></tr><tr><td>3</td><td>脚固定金具</td><td>4</td><td></td></tr><tr><td>4</td><td>ラック受</td><td>1</td><td>SUS304</td></tr></tbody></table>		No.	品名	数	備考	1	架台	1	SUS	2	アジャスト脚	4	SUS304	3	脚固定金具	4		4	ラック受	1	SUS304			※機器姿勢は参考とする。	
				No.	品名	数	備考	
1	架台	1	SUS	
2	アジャスト脚	4	SUS304	
3	脚固定金具	4	
4	ラック受	1	SUS304	
No. B15		品 名 器具消毒保管機		寸 法 1290X750X1920		台数 1	
		<table border="1"><thead><tr><th>No.</th><th>品名</th><th>数</th><th>備考</th></tr></thead><tbody><tr><td>1</td><td>本体</td><td>1</td><td>SUS430</td></tr><tr><td>2</td><td>アジャスト脚</td><td>4</td><td>SUS304</td></tr><tr><td>3</td><td>扉</td><td>2</td><td>SUS430</td></tr><tr><td>4</td><td>扉ハンドル</td><td>2</td><td>ZDC シルバーメタリック鏡付塗装</td></tr><tr><td>5</td><td>棚</td><td>3</td><td>SUS430 自在棚ピッチ34mm</td></tr><tr><td>6</td><td>自動排気ダンパ</td><td>1</td><td>温度感知型</td></tr><tr><td>7</td><td>断熱材</td><td>1</td><td>グラスウール</td></tr><tr><td>8</td><td>コントロールパネル</td><td>1</td><td>マイコンサーモ、残時間表示付</td></tr><tr><td>9</td><td>ファンモータ</td><td>1</td><td></td></tr><tr><td>10</td><td>羽根</td><td>1</td><td>シロッコ型 アルミニウム・アルマイト処理</td></tr><tr><td>11</td><td>ヒータユニット</td><td>2</td><td>SUS304</td></tr><tr><td>12</td><td>制御盤</td><td>1</td><td></td></tr><tr><td>13</td><td>電源接続口</td><td>1</td><td></td></tr><tr><td>14</td><td>脚固定金具</td><td>2</td><td></td></tr></tbody></table>		No.	品名	数	備考	1	本体	1	SUS430	2	アジャスト脚	4	SUS304	3	扉	2	SUS430	4	扉ハンドル	2	ZDC シルバーメタリック鏡付塗装	5	棚	3	SUS430 自在棚ピッチ34mm	6	自動排気ダンパ	1	温度感知型	7	断熱材	1	グラスウール	8	コントロールパネル	1	マイコンサーモ、残時間表示付	9	ファンモータ	1		10	羽根	1	シロッコ型 アルミニウム・アルマイト処理	11	ヒータユニット	2	SUS304	12	制御盤	1		13	電源接続口	1		14	脚固定金具	2				※機器姿勢は参考とする。	
				No.	品名	数	備考	
1	本体	1	SUS430	
2	アジャスト脚	4	SUS304	
3	扉	2	SUS430	
4	扉ハンドル	2	ZDC シルバーメタリック鏡付塗装	
5	棚	3	SUS430 自在棚ピッチ34mm	
6	自動排気ダンパ	1	温度感知型	
7	断熱材	1	グラスウール	
8	コントロールパネル	1	マイコンサーモ、残時間表示付	
9	ファンモータ	1	
10	羽根	1	シロッコ型 アルミニウム・アルマイト処理	
11	ヒータユニット	2	SUS304	
12	制御盤	1	
13	電源接続口	1	
14	脚固定金具	2	
訂正		株式会社 池田建築設計事務所 idea-image-inspiration		設計者 有馬 慎介 一級建築士 第360847号		年月日 2026.06.30	
				設計者		作図者	
				物品名 (仮称) 新学校給食センター 厨房機器等		図面名 厨房機器単品図 10	
						縮尺 図面番号	
						A1 -	
						A3 - 厨-10	

No. C1

品名 冷蔵庫

寸法 1790X800X1950

台数 3

995795

ドレン

50505050

1690

50

550

800

830.5

1790

排水付属品出口

(外径φ25)

19451980

70270

55

59

680

80

1470

610

18

1396

74

58

50

50

95130

60

835

835

60

冷凍機

排水付属品 (ホース内径φ18)

6m²以上

最小設置床面積

電源コンセントは必ず接地極付を使用すること

※機器姿勢は参考とする。

No. C2

品名 トップトラックシステム

寸法 5236X1518X2200

台数 1

5236

613

15

1830

3960

2130

613

15

428

428

428

40

50

552

660

613

663

1601

1518

1558

2200

※機器姿勢は参考とする。

No. C3

品名 パススルー冷蔵庫

寸法 1790X840X1950

台数 1

995795

ドレン

55.5

452

85

505

85

452

55.5

540

840

901

50

510

80

510

80

510

50

45

30.5

1790

排水付属品出口

(外径φ25)

2000

70270

55

59

680

80

1470

610

18

1396

74

58

50

50

95130

60

835

835

60

冷凍機

排水付属品

ドレン (外径φ22)

6m²以上

最小設置床面積

※機器姿勢は参考とする。

No. C4

品名 大型高速度ミキサー

寸法 1080X570X1162

台数 2

1080

1030

785

570

476

1162

1100

600

449.5

※機器姿勢は参考とする。

No. C5

品名 大型高速度ミキサー

寸法 1080X570X1162

台数 2

1080

1030

785

570

476

1162

1100

600

449.5

※機器姿勢は参考とする。

製品仕様表

品名 業務用冷蔵庫

機種名 GRD-180RX

寸法 外形 (mm) 1790×800×1950

法 内形 (mm) 1690×650×1470

定格内容積 (L) 1674

製品質量 (kg) 160

材質 外装 正面・側面 ステンレス鋼板

機械室パネル ステンレス鋼板 クリアコーティング

天・背面・底面 亜鉛鉄板

内装 ステンレス鋼板

扉 外面 ステンレス鋼板 クリアコーティング

裏面 樹脂成形品 マグネット式6枚

断熱材 硬質発泡ポリウレタン

自在棚 鋼線樹脂コーティング

冷却性能 (無負荷、周囲温度30℃) -5~10℃

圧縮機公称出力 160W

冷凍制御方法 キャピラリーチューブ

凝縮器 マイクロチャネル強制空冷式

冷却器 フィンチューブ冷気強制循環式

冷凍 R1234yf

温度制御 マイコン制御 デジタル温度表示

霜取り方式 マイコン制御 ヒーターデフロスト

適用ブレーカー容量 単相100V 15A 50/60Hz

適用コンセント形式 接地形 2極 15A 125V

源 許容電圧範囲 (V) 90~110

電気特性 冷却時 運転電流 (A) 2.9/2.9

消費電力 (W) 260/260

力率 (%) 90/90

霜取り時 運転電流 (A) 3.1

消費電力 (W) 305

使用周囲温度 (℃) 5~35

放熱量 670W

脚・調節範囲 樹脂製、95~130mm

付属品 棚網12枚、排水配管キット一式

その他 凝縮器フィルター

●仕様・外観につきましては改良の為予告なく変更することがあります。

吸込

吹出

コンセント形状

6m²以上

最小設置床面積

電源コンセントは必ず接地極付を使用すること

※機器姿勢は参考とする。

製品仕様表

品名 リーティンショーケース

機種名 GPD-180RDX-G (改)

寸法 外形 (mm) 1790×840×2000

法 内形 (mm) 1690×650×1470

有効内容積 (L) 1484 (総内容積 1741)

製品質量 (kg) 265

材質 外装 正面・側面 ステンレス鋼板

機械室パネル ステンレス鋼板 クリアコーティング

天・背面・底面 亜鉛鉄板

内装 ステンレス鋼板

扉 外面 ステンレス鋼板 クリアコーティング

裏板 樹脂成形品

熱線反射フィルム付2重ガラス層 マグネット式12枚

断熱材 硬質発泡ポリウレタン

自在棚 鋼線樹脂コーティング

冷却性能 (無負荷、周囲温度30℃) 0~10℃

圧縮機公称出力 350W×2

冷凍制御方法 キャピラリーチューブ

凝縮器 マイクロチャネル強制空冷式

冷却器 フィンチューブ冷気強制循環式

冷凍 R1234yf

温度制御 マイコン制御 デジタル温度表示

霜取り方式 マイコン制御 ヒーターデフロスト

適用ブレーカー容量 三相200V 10A 50/60Hz

適用コンセント形式 接地形 3極 20A 250V

源 許容電圧範囲 (V) 180~220

電気特性 冷却時 運転電流 (A) 3.4/3.5

始動電流 (A) 17.0/15.8

消費電力 (W) 825/825

力率 (%) 71/69

霜取り時 運転電流 (A) 3.2

消費電力 (W) 644

使用周囲温度 (℃) 5~35

放熱量 1850/2140W

脚・調節範囲 樹脂製、95~130mm

付属品 棚網12枚、排水配管キット一式

その他 凝縮器フィルター、排熱ファン2ヶ

●仕様・外観につきましては改良の為予告なく変更することがあります。

※リーティンショーケースの有効内容積は日本冷凍空調工業会の規定により、実際に食材が置かれる場所 (棚網上) で計算しています。

吸込

吹出

※仕様変更一覧

※前吸い前吹き仕様 (排熱ファン×2ヶ、天カバー)

コンセント形状

※機器姿勢は参考とする。

製品仕様表

品名 大型高速度ミキサー

機種名

寸法 外形 (mm) 1080×570×1162

法 内形 (mm) 1030×520×1100

有効内容積 (L) 32

製品質量 (kg) 60

材質 本体 ステンレス鋼板

ミキサー容器 SUS304

ミキサー容器固定ベース AC7A-F

モーターケーシング AC7A-F

ハンドル SUS304、樹脂

ケーシングカバー SUS430

カッター SUS430、電解研磨

メタルホルダ SUS304

スイッチ 過負荷保護装置付

脚 SUS304、SUS430

キャスタ 2 ウレタン、固定式

キャスタ 2 ウレタン、自在式

キャブタイヤコード 1 3m差し込みプラグ付き (三相4芯)

シンク SUS430 (取り外し式)

ハンマーロック 1

電源 三相 200V

定格周波数 50/60Hz

定格消費電力 0.75kW

質量 60kg

回転速度 1400/1690rpm

容量 32L

※機器姿勢は参考とする。

製品仕様表

品名 大型高速度ミキサー

機種名

寸法 外形 (mm) 1080×570×1162

法 内形 (mm) 1030×520×1100

有効内容積 (L) 32

製品質量 (kg) 60

材質 本体 ステンレス鋼板

ミキサー容器 SUS304

ミキサー容器固定ベース AC7A-F

モーターケーシング AC7A-F

ハンドル SUS304、樹脂

ケーシングカバー SUS430

カッター SUS430、電解研磨

メタルホルダ SUS304

スイッチ 過負荷保護装置付

脚 SUS304、SUS430

キャスタ 2 ウレタン、固定式

キャスタ 2 ウレタン、自在式

キャブタイヤコード 1 3m差し込みプラグ付き (三相4芯)

シンク SUS430 (取り外し式)

ハンマーロック 1

電源 三相 200V

定格周波数 50/60Hz

定格消費電力 0.75kW

質量 60kg

回転速度 1400/1690rpm

容量 32L

※機器姿勢は参考とする。

訂正

株式会社 池田建築設計事務所

idea-image-inspiration

設計者 有馬 慎介 一級建築士 第360847号

年月日 2026.06.30

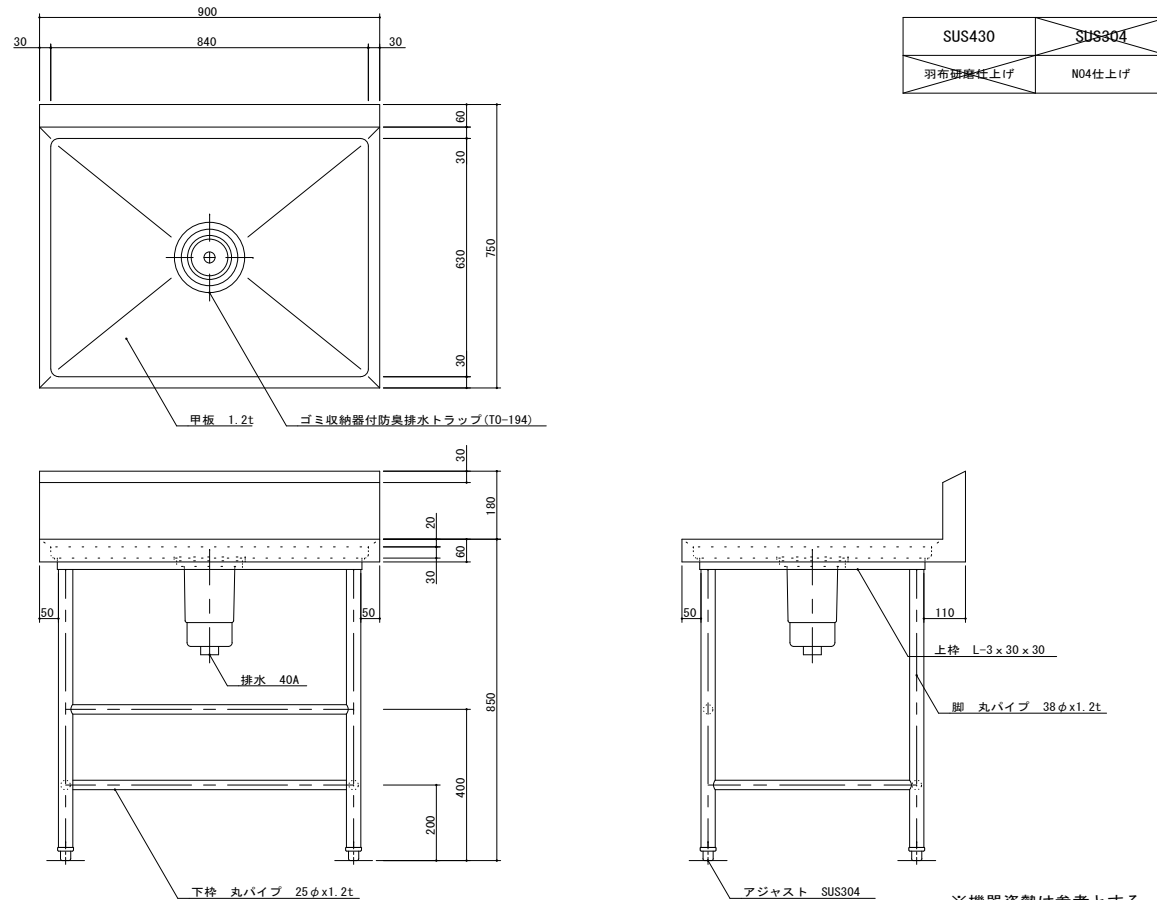
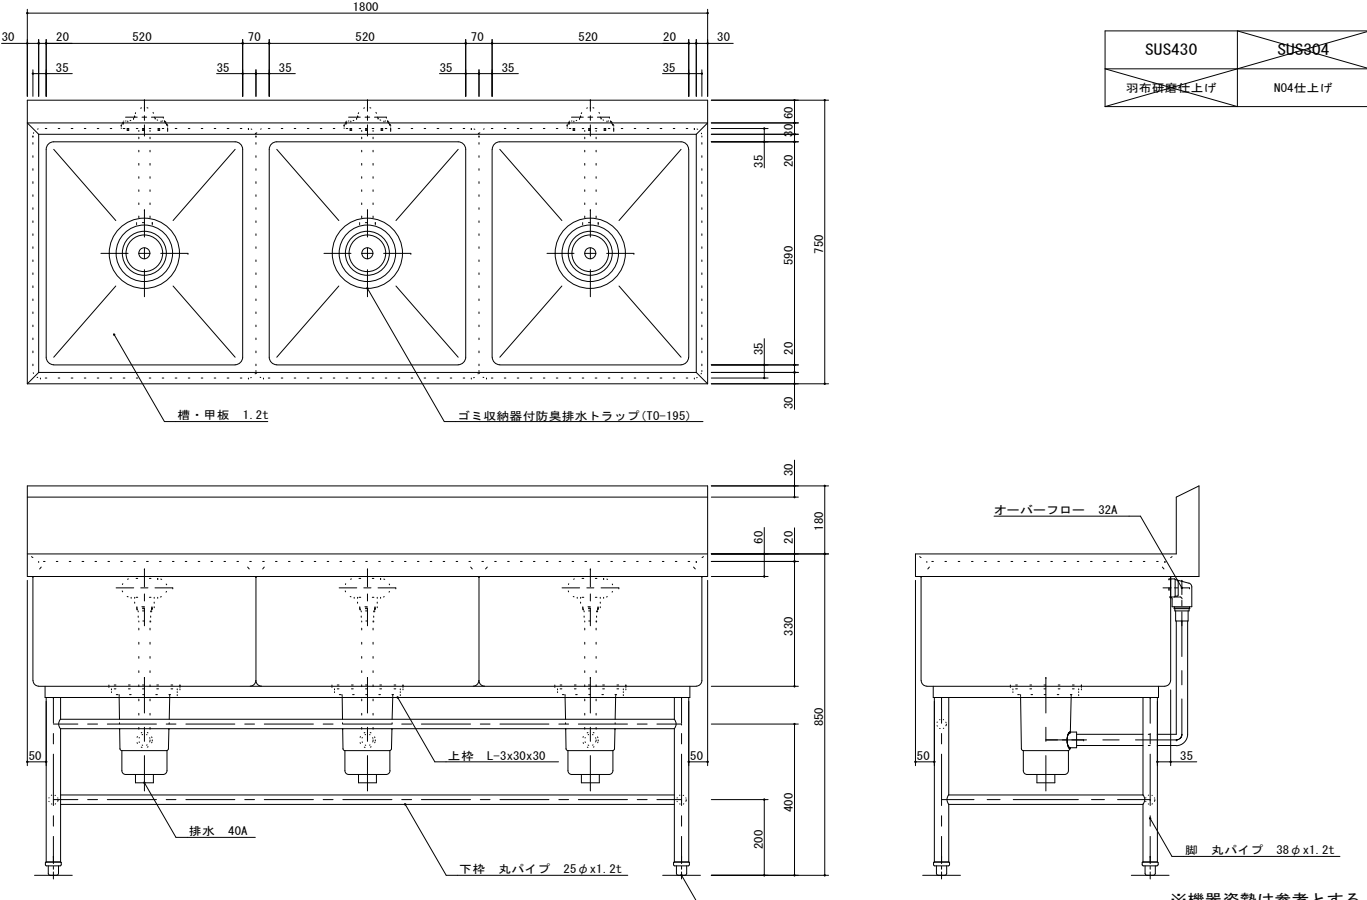
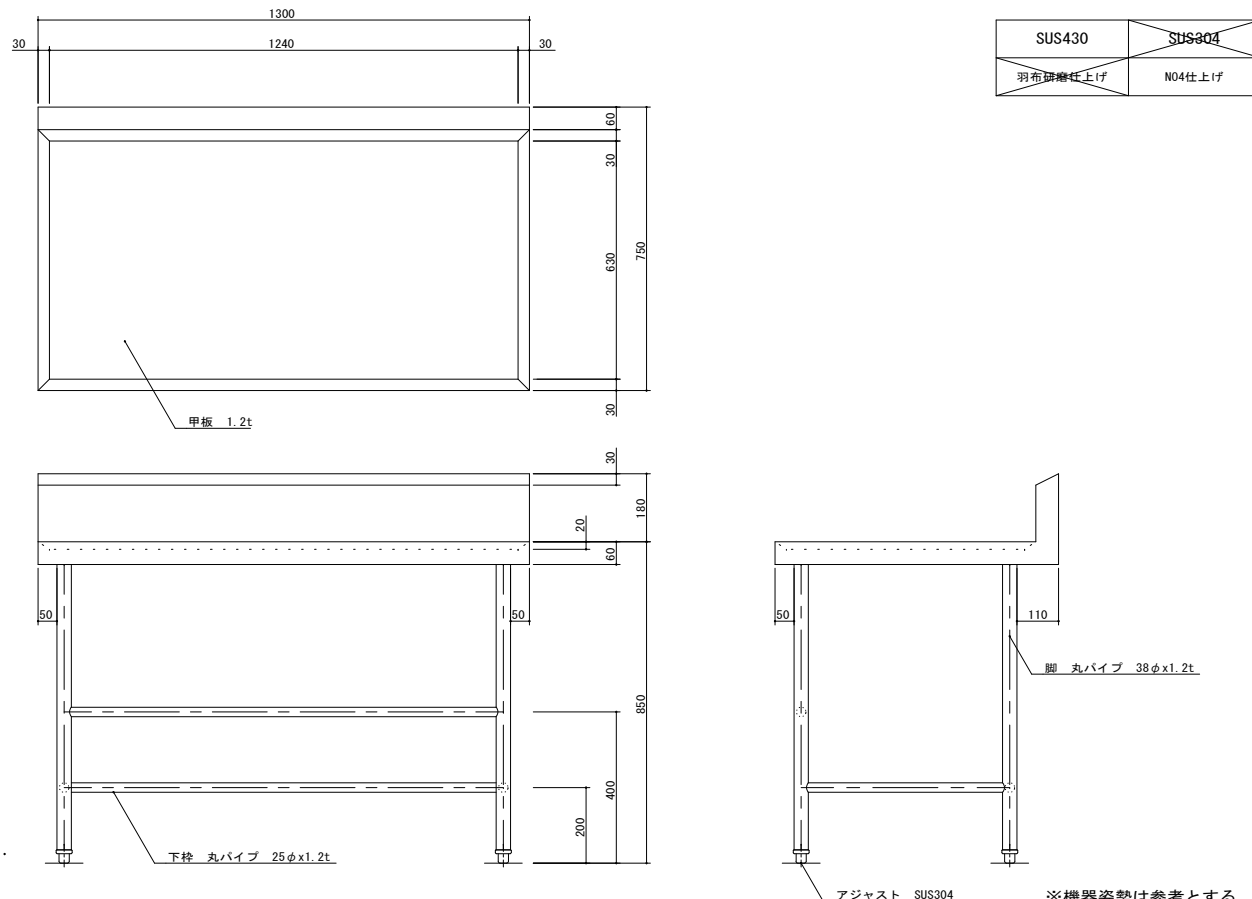
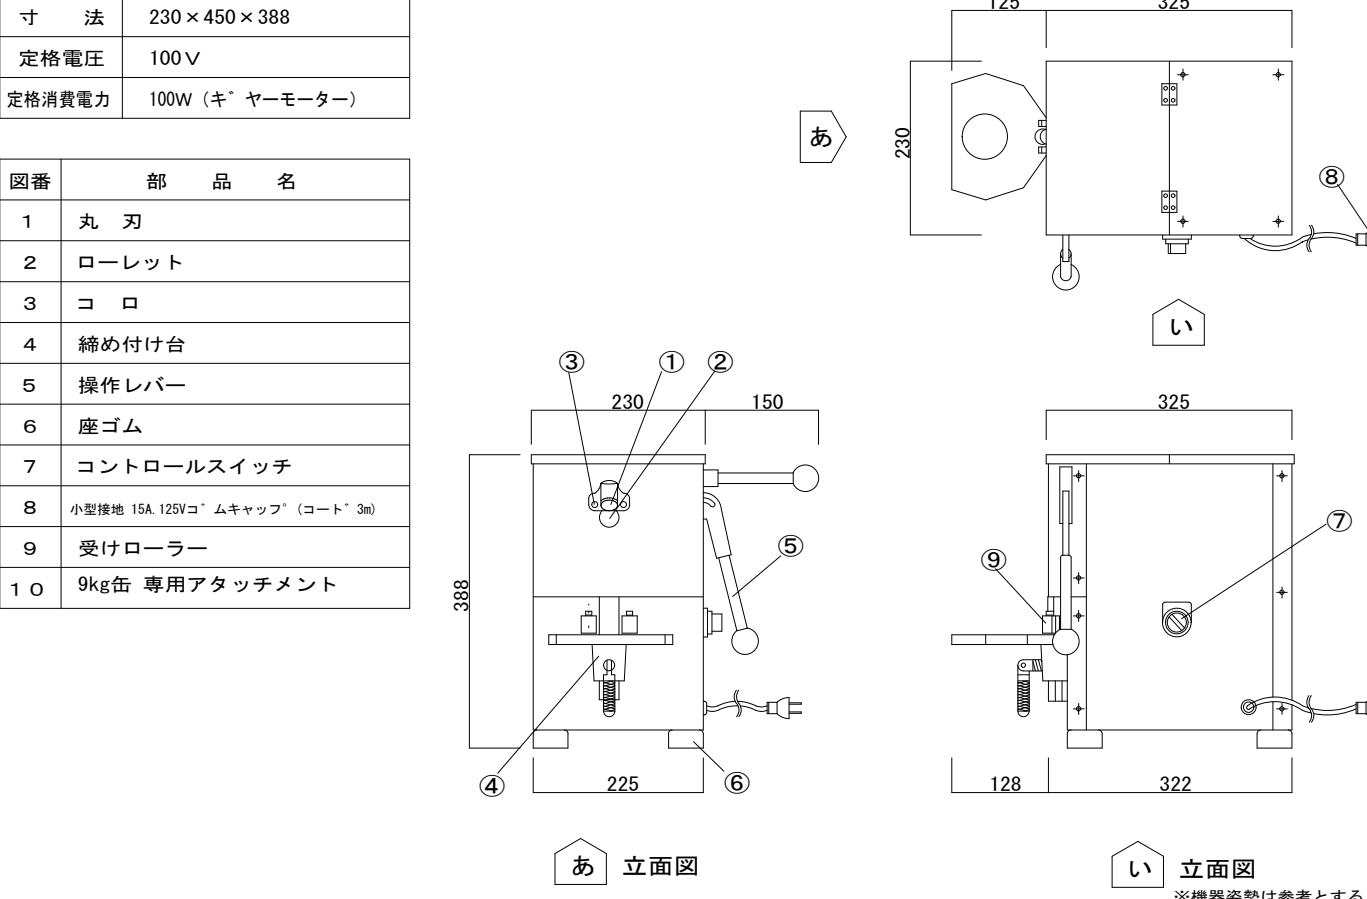
物品名 (仮称) 新学校給食センター 厨房機器等

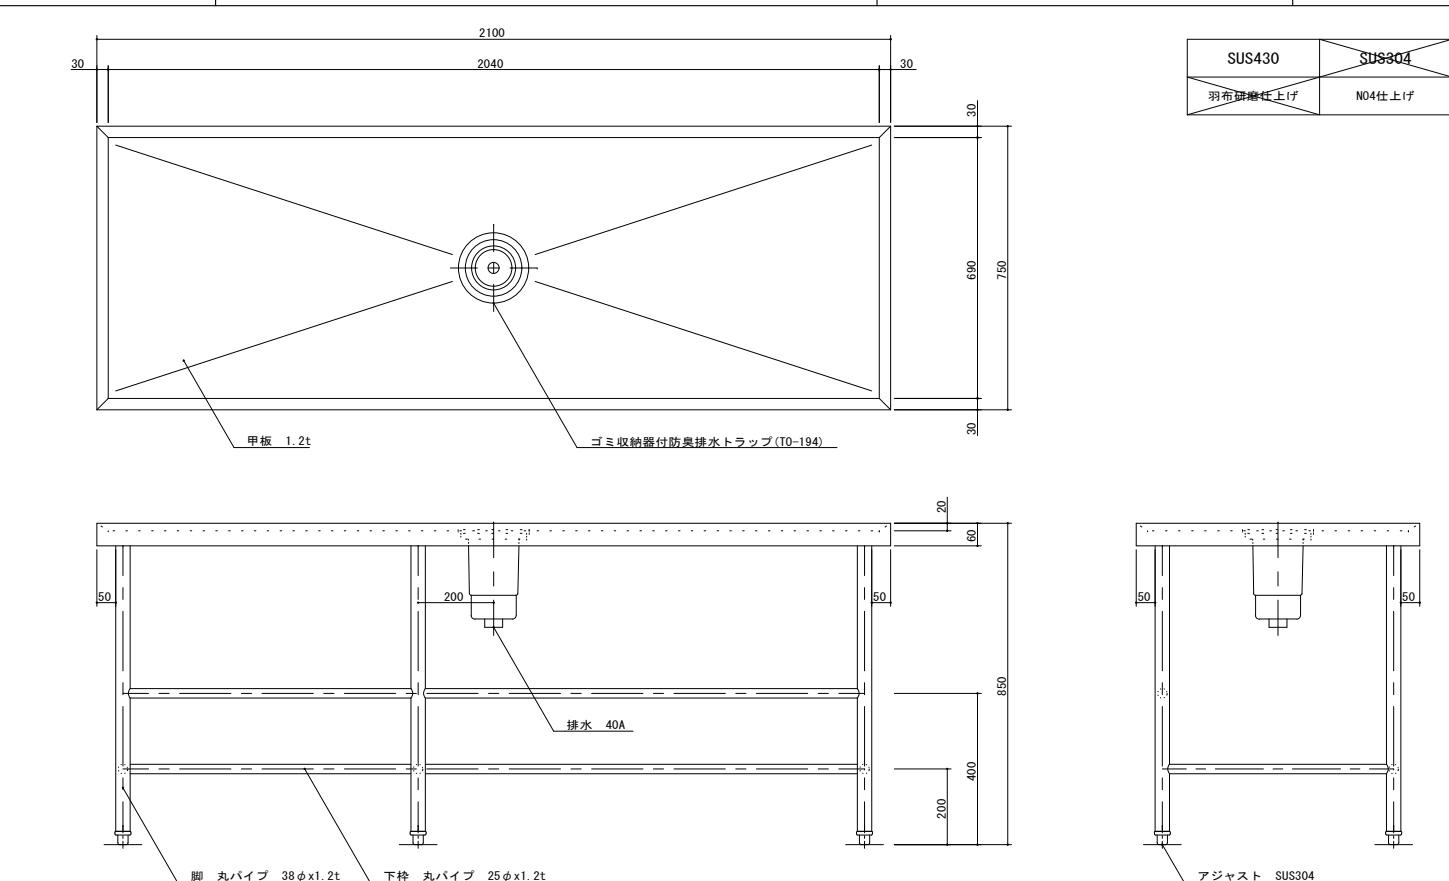
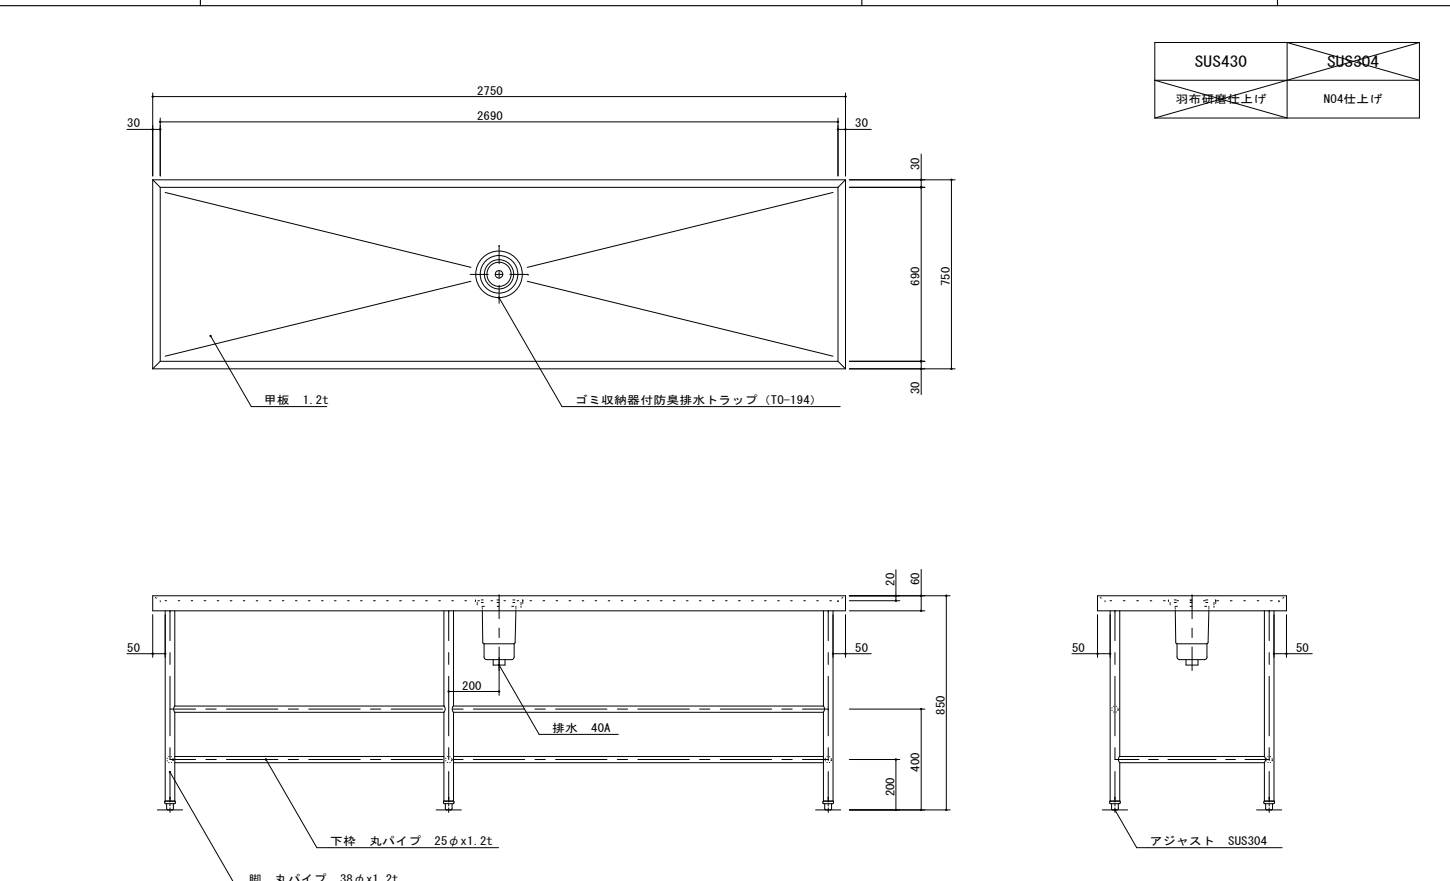
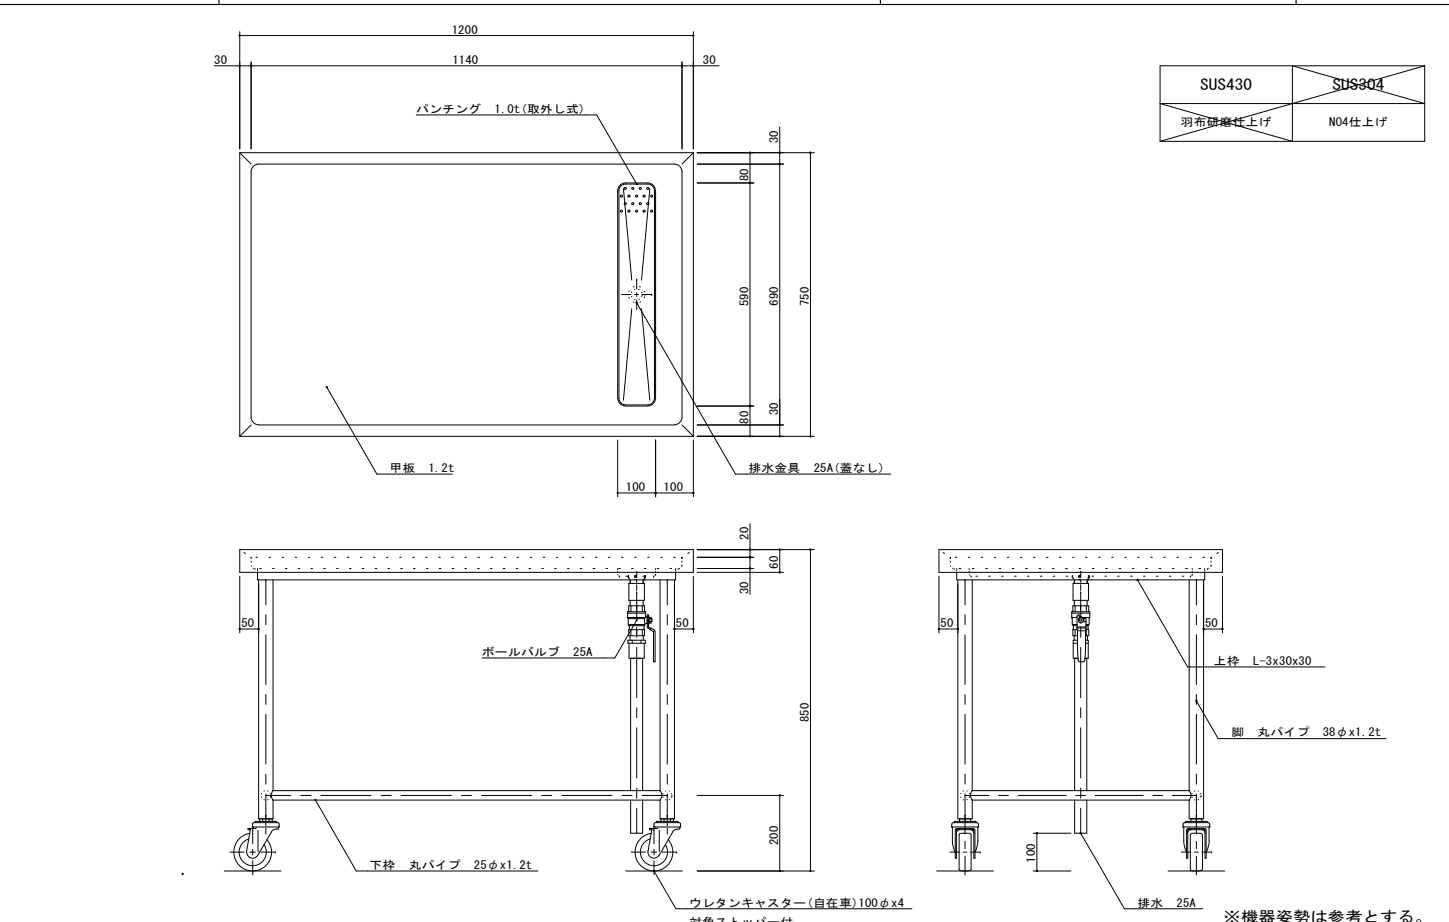
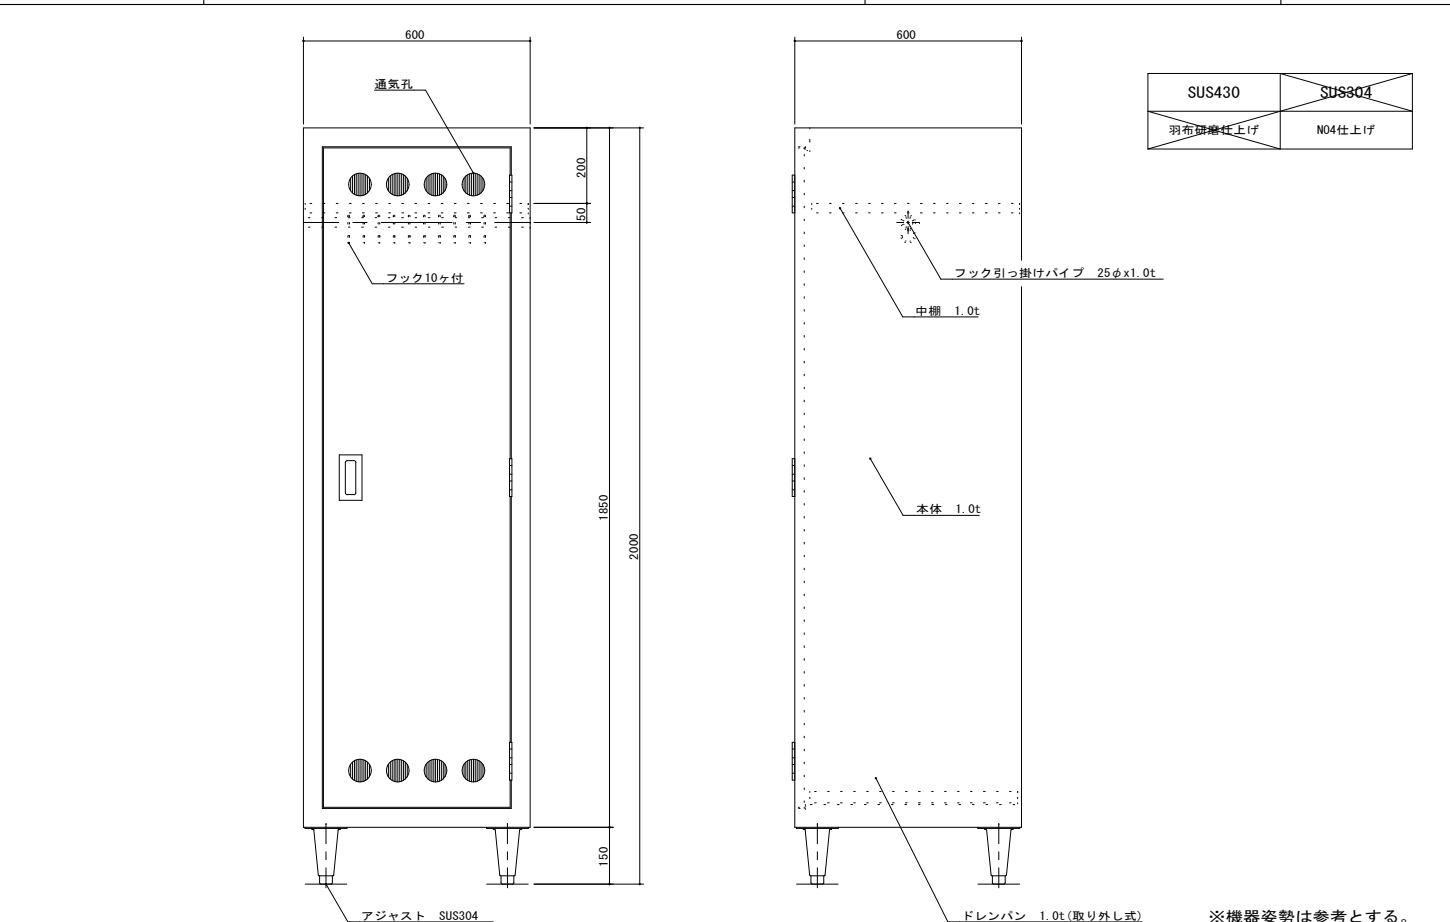
図面名 厨房機器単品図 12

縮尺

図面番号

厨-12

No. C5		品 名 作業台	寸 法 900X750X850	台数 1	No. C6		品 名 3槽シンク	寸 法 1800X750X850	台数 1																												
																																					
No. C7		品 名 作業台	寸 法 1300X750X850	台数 1	No. C8		品 名 缶切機	寸 法 230X450X388	台数 2																												
					<table><tr><td>寸 法</td><td>230×450×388</td></tr><tr><td>定格電圧</td><td>100V</td></tr><tr><td>定格消費電力</td><td>100W (キ ャーモーター)</td></tr></table> <table><tr><th>図番</th><th>部 品 名</th></tr><tr><td>1</td><td>丸 刃</td></tr><tr><td>2</td><td>ローレット</td></tr><tr><td>3</td><td>コ ロ</td></tr><tr><td>4</td><td>締め付け台</td></tr><tr><td>5</td><td>操作レバー</td></tr><tr><td>6</td><td>座ゴム</td></tr><tr><td>7</td><td>コントロールスイッチ</td></tr><tr><td>8</td><td>小型接地 15A 125Vコ ムキャップ (コート 3m)</td></tr><tr><td>9</td><td>受けローラー</td></tr><tr><td>10</td><td>9kg缶 専用アタッチメント</td></tr></table> 					寸 法	230×450×388	定格電圧	100V	定格消費電力	100W (キ ャーモーター)	図番	部 品 名	1	丸 刃	2	ローレット	3	コ ロ	4	締め付け台	5	操作レバー	6	座ゴム	7	コントロールスイッチ	8	小型接地 15A 125Vコ ムキャップ (コート 3m)	9	受けローラー	10	9kg缶 専用アタッチメント
寸 法	230×450×388																																				
定格電圧	100V																																				
定格消費電力	100W (キ ャーモーター)																																				
図番	部 品 名																																				
1	丸 刃																																				
2	ローレット																																				
3	コ ロ																																				
4	締め付け台																																				
5	操作レバー																																				
6	座ゴム																																				
7	コントロールスイッチ																																				
8	小型接地 15A 125Vコ ムキャップ (コート 3m)																																				
9	受けローラー																																				
10	9kg缶 専用アタッチメント																																				
訂正		 株式会社 池田建築設計事務所 idea-image-inspiration		設計者 有馬 慎介 一級建築士 第360847号 設計者	年月日 2026.06.30 作図者	物品名 (仮称) 新学校給食センター 厨房機器等	図面名 厨房機器単品図 13	縮尺 A1 - A3 -	図面番号 厨-13																												

No. C9		品 名 作業台		寸 法 2100X750X850		台数 1		No. C10		品 名 作業台		寸 法 2750X750X850		台数 1	
															
<p>※機器姿勢は参考とする。</p>								<p>※機器姿勢は参考とする。</p>							
No. C11		品 名 移動台		寸 法 1200X750X850		台数 3		No. C12		品 名 掃除用具入れ		寸 法 600X600X2000		台数 1	
															
<p>※機器姿勢は参考とする。</p>								<p>※機器姿勢は参考とする。</p>							
訂正			株式会社 池田建築設計事務所 idea-image-inspiration		設計者 有馬 慎介 一級建築士 第360847号	年月日 2026. 06. 30	物品名 (仮称) 新学校給食センター 厨房機器等	図面名 厨房機器単品図 14	縮尺 A1 - A3 -		図面番号 厨-14				

[illegible]

No. D10	品 名 移動台	寸 法 1200X750X850	台数 8	No. D11-1	品 名 野菜洗浄シンク	寸 法 800X750X1150 (850)	台数 1
<div data-bbox="281 140 1424 1012"> </div>				<div data-bbox="1466 140 2861 1012"> </div>			
No. D11-2	品 名 野菜洗浄シンク	寸 法 800X750X1150 (850)	台数 1	No. D12	品 名 下処理用3槽シンク	寸 法 2100X750X850	台数 5
<div data-bbox="281 1081 1424 1955"> </div>				<div data-bbox="1466 1081 2861 1955"> </div>			
訂正	<div data-bbox="281 1955 902 2013"> </div>	<div data-bbox="902 1955 1291 2013"> </div>	<div data-bbox="1291 1955 1466 2013"> </div>	<div data-bbox="1466 1955 1679 2013"> </div>	<div data-bbox="1679 1955 2297 2013"> </div>	<div data-bbox="2297 1955 2680 2013"> </div>	<div data-bbox="2680 1955 2861 2013"> </div>

No. D19品 名ドライ式ローラーコンベヤ寸 法900X600X600台数2				No. D20品 名掃除用具入れ寸 法900X600X1920台数1			
<div></div>				<div></div>			
No. D21品 名可動式パーティション寸 法800X400X1600台数6				No. E1品 名ドライ式ローラーコンベヤ寸 法900X600X600台数8			
<div></div>				<div></div>			
訂正				物品名(仮称) 新学校給食センター 厨房機器等			
株式会社 池田建築設計事務所 idea-image-inspiration				図面名厨房機器単品図 19			
設計者有馬 慎介 一級建築士 第360847号				縮尺A1 - A3 -			
設計者				図面番号厨-19			

No. E2

品 名

ドライ式ローラーコンベヤ

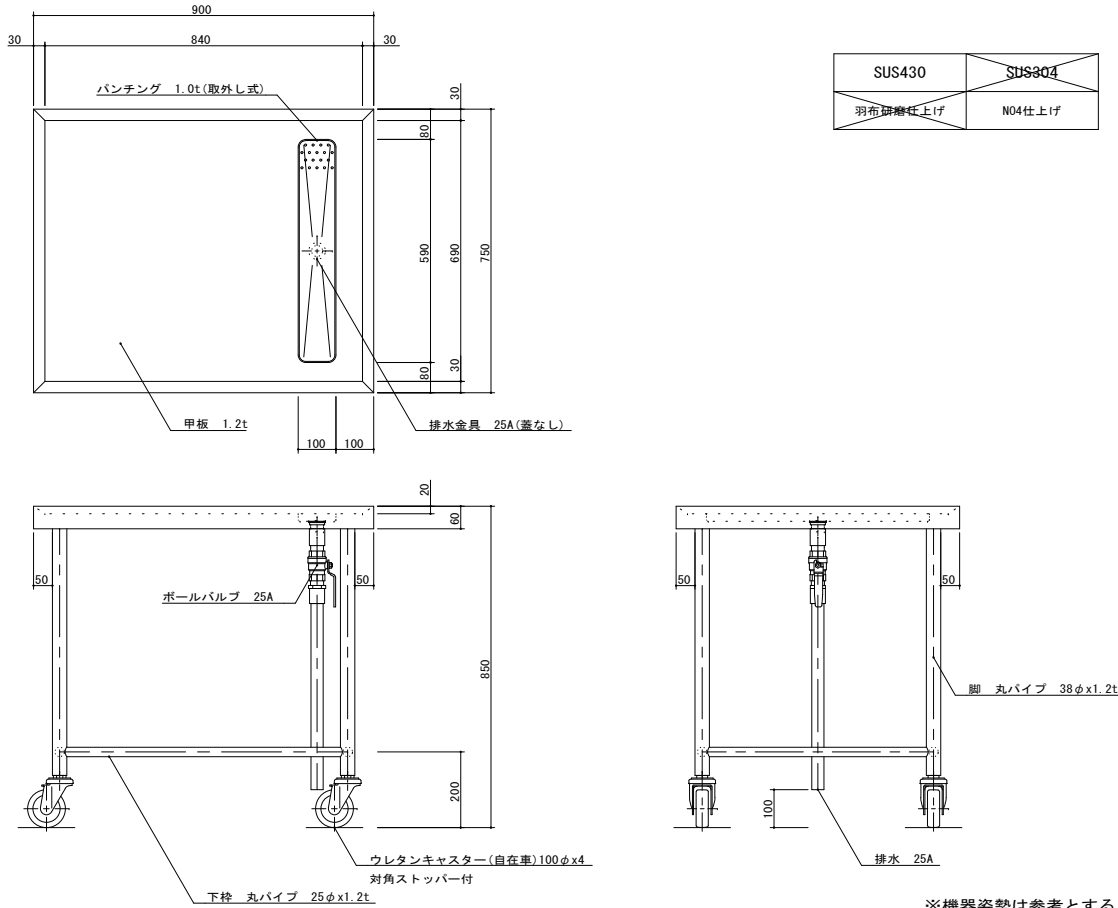
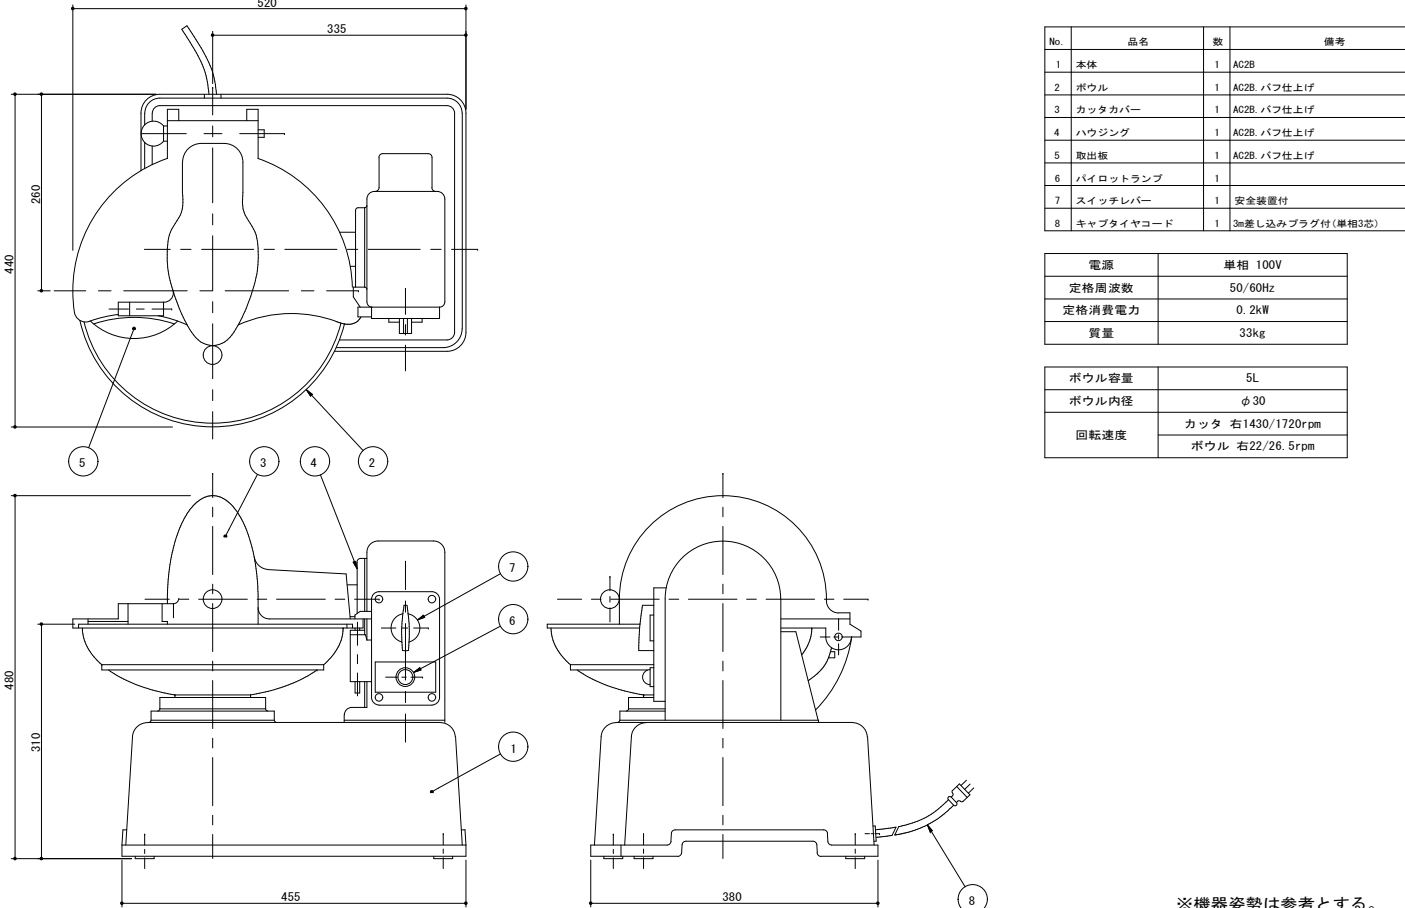
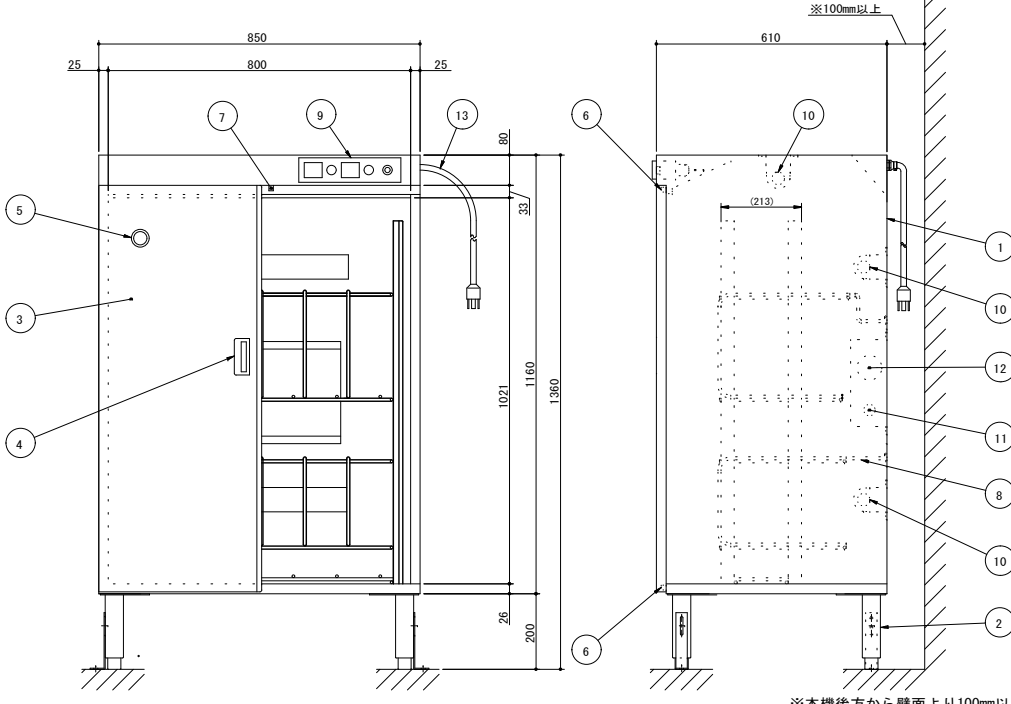
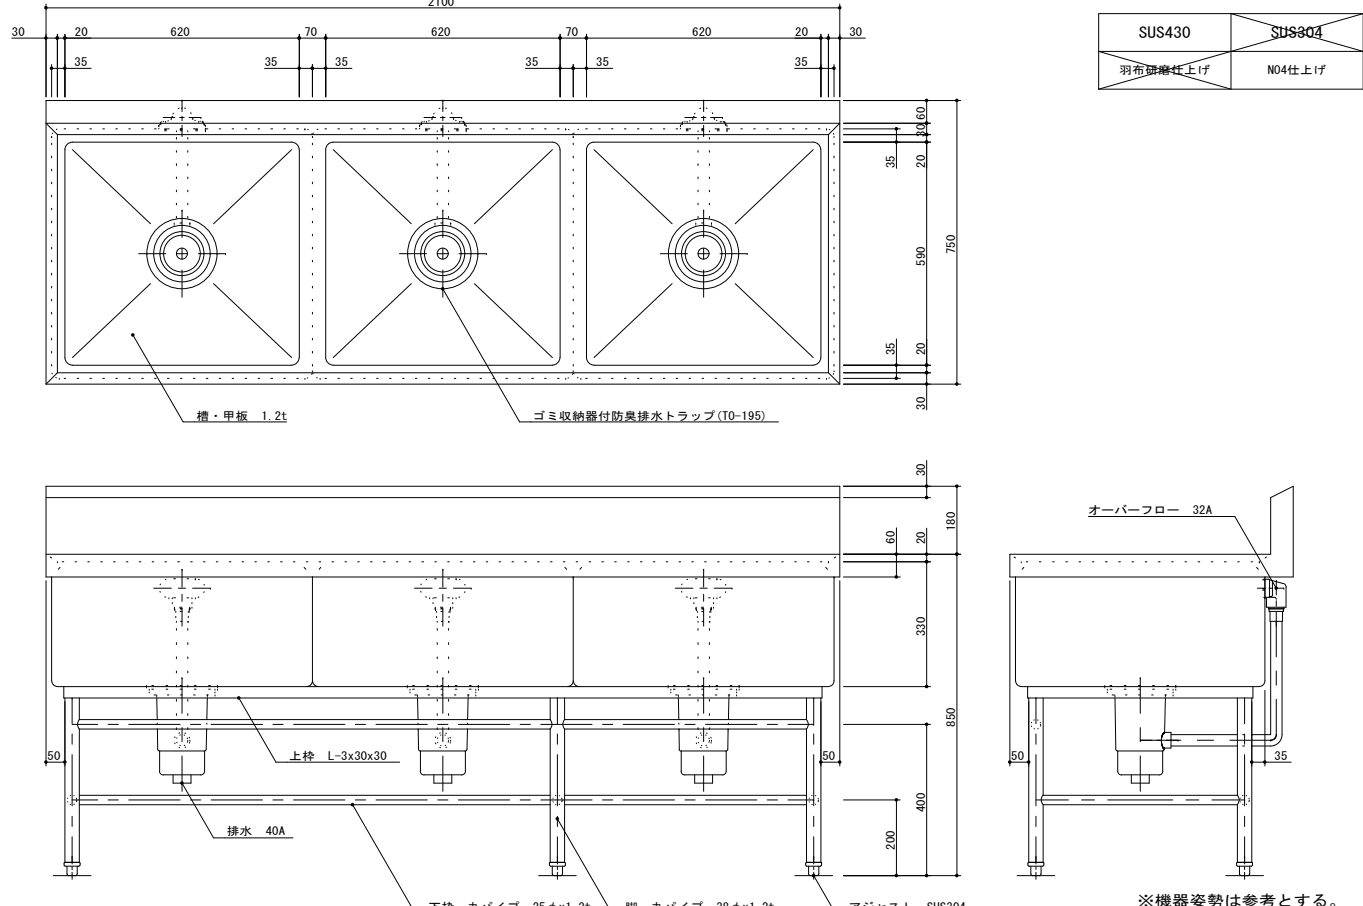
寸 法

900X600X600

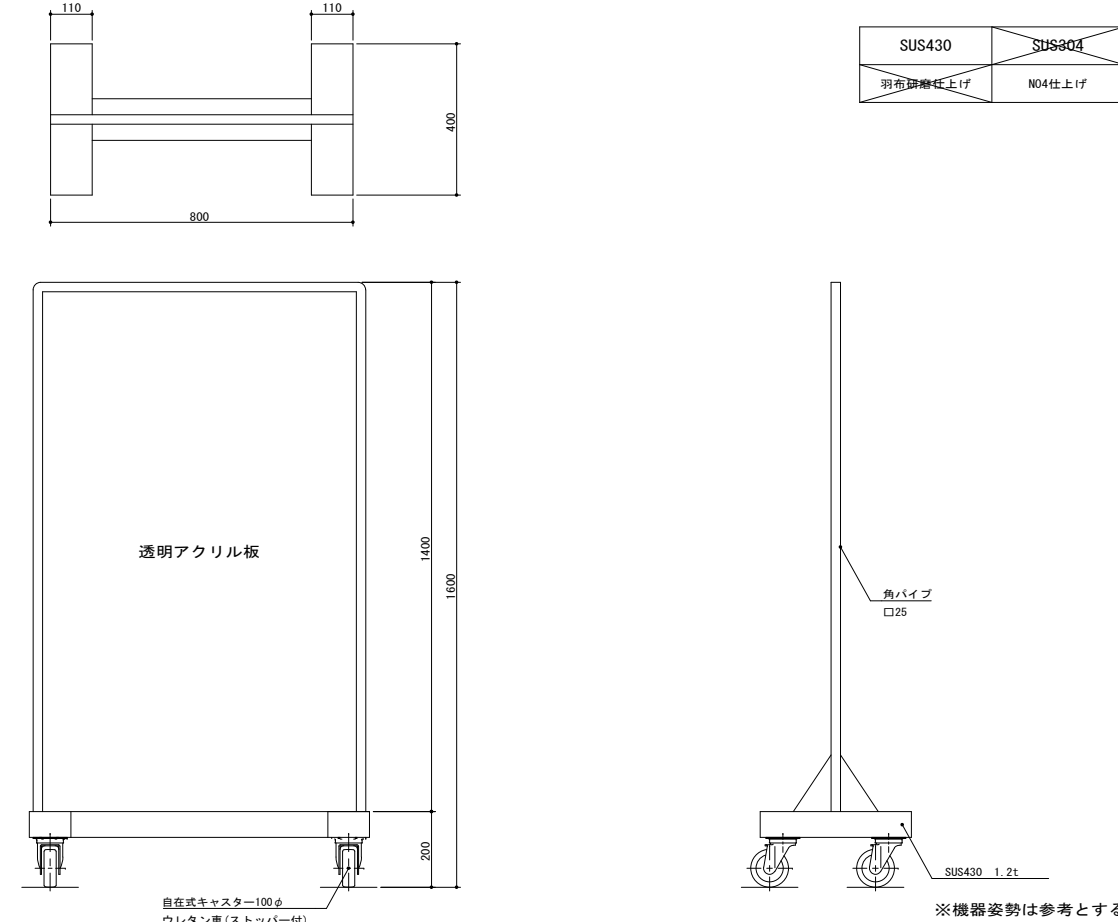
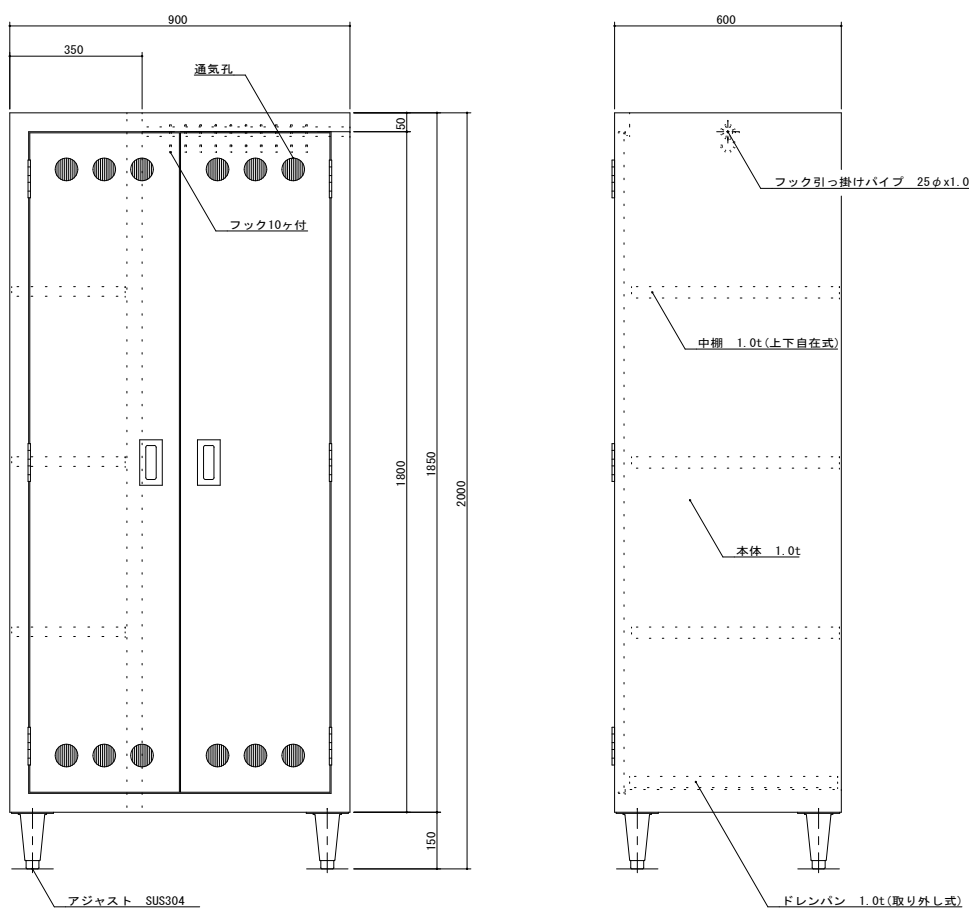
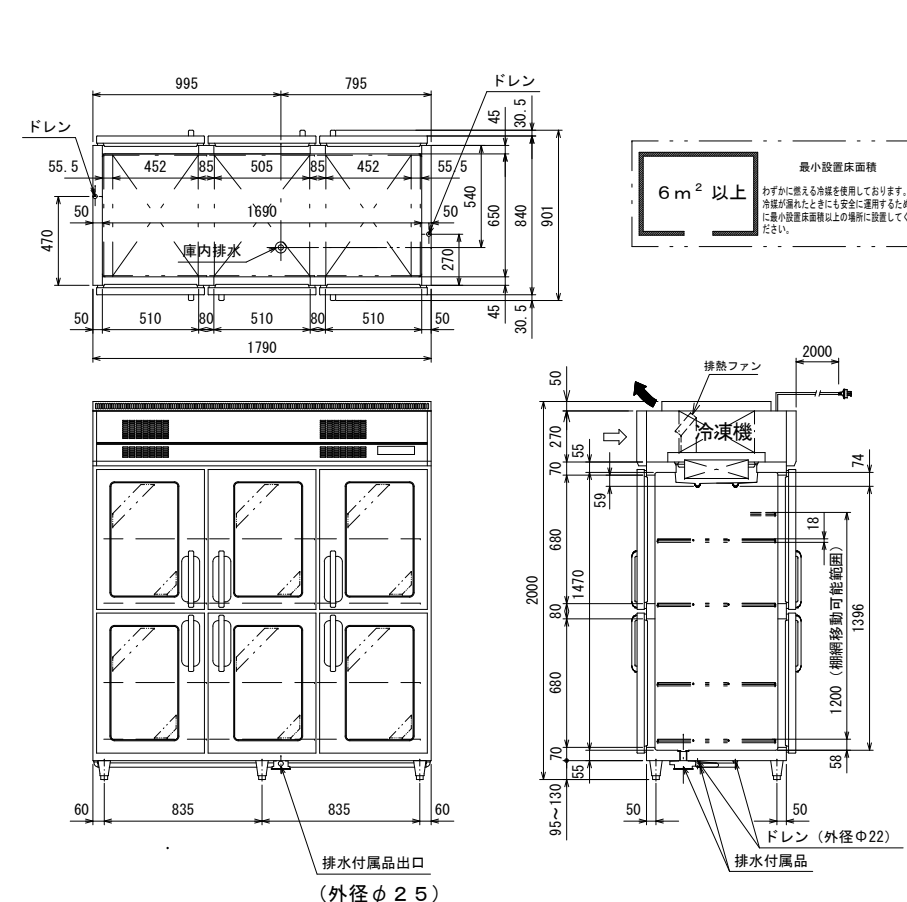
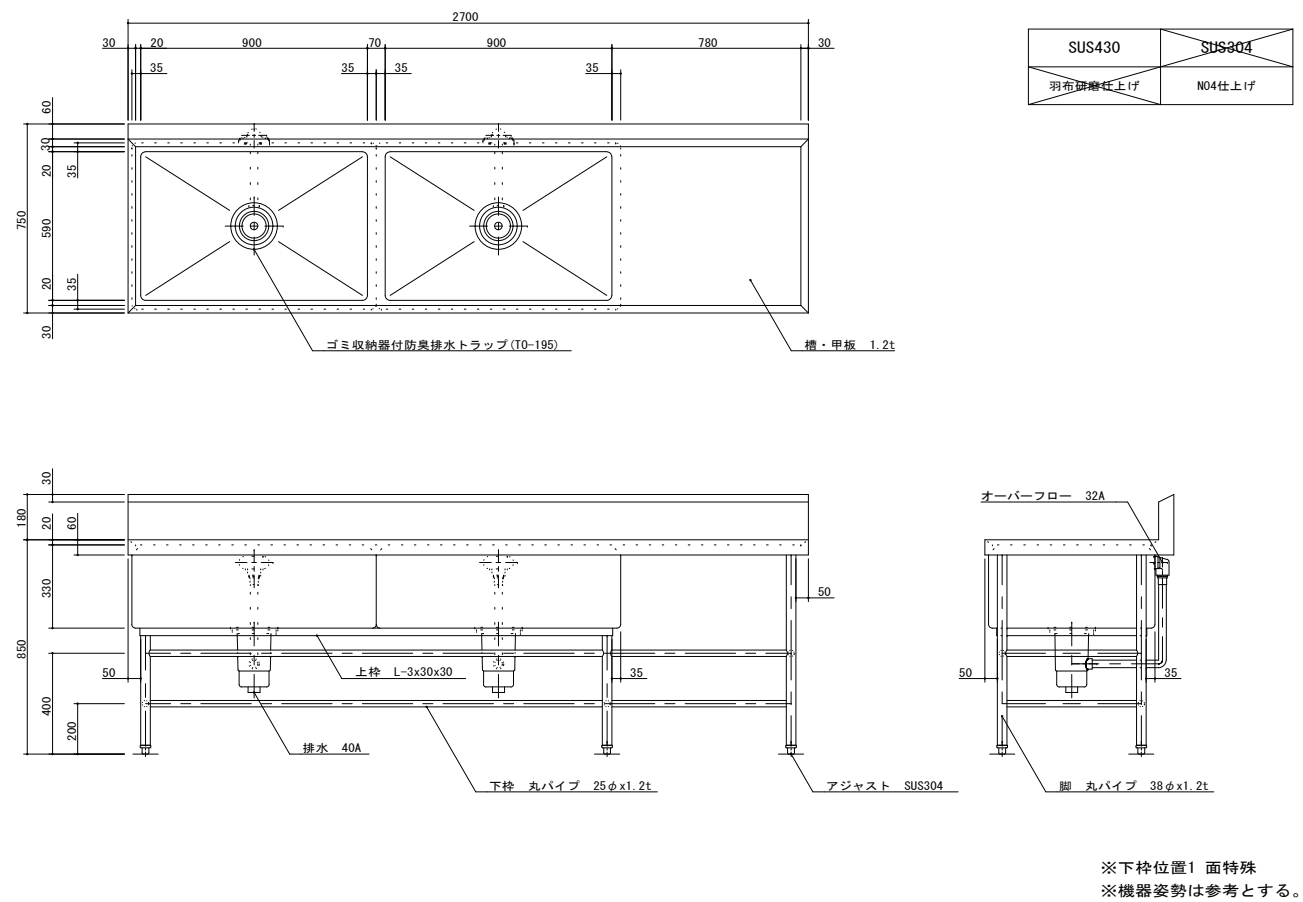
台数

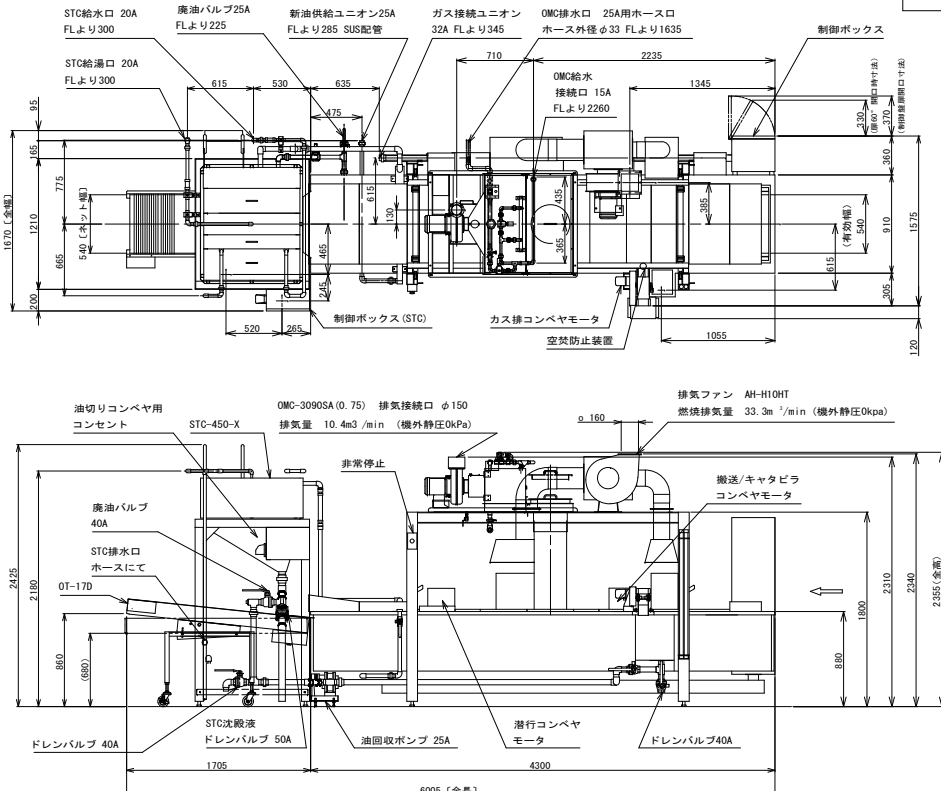
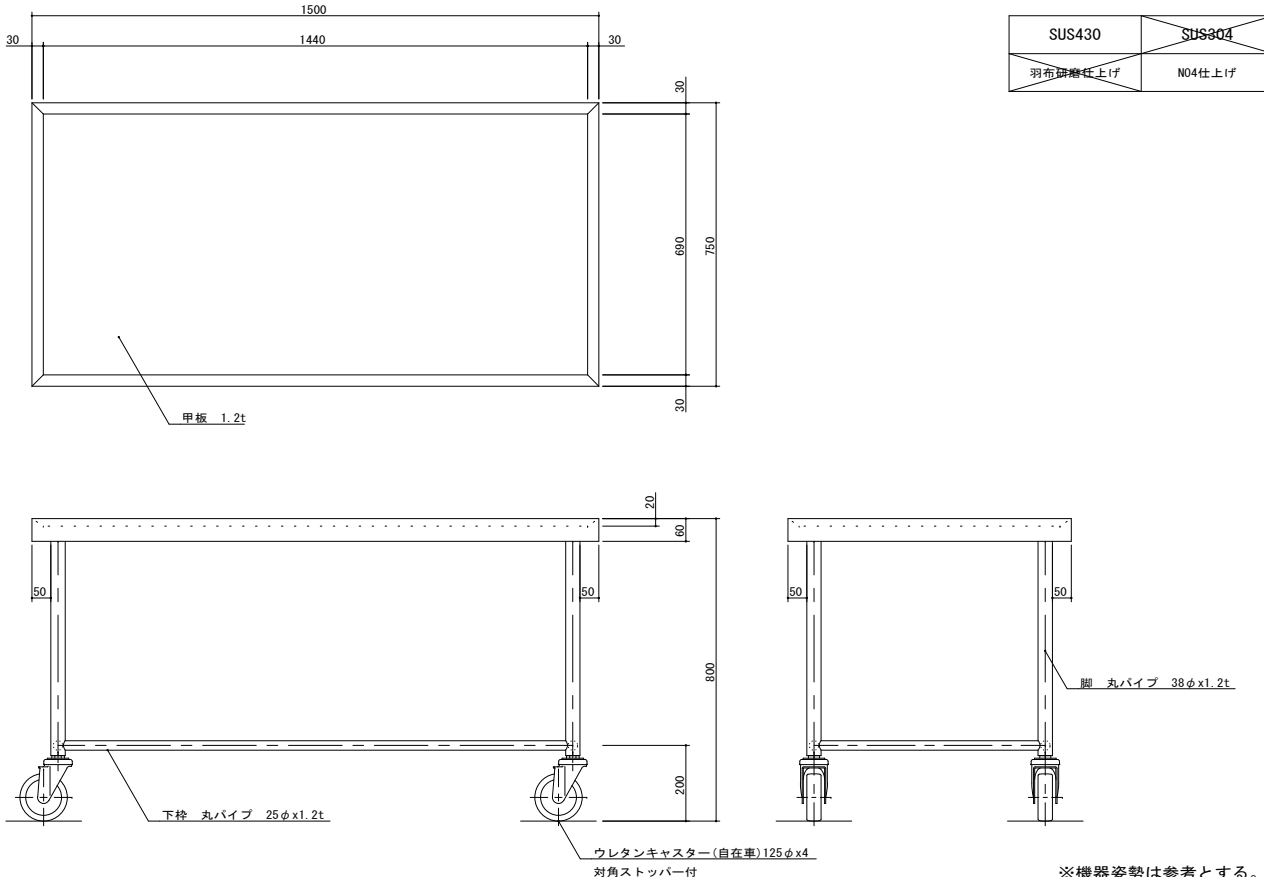
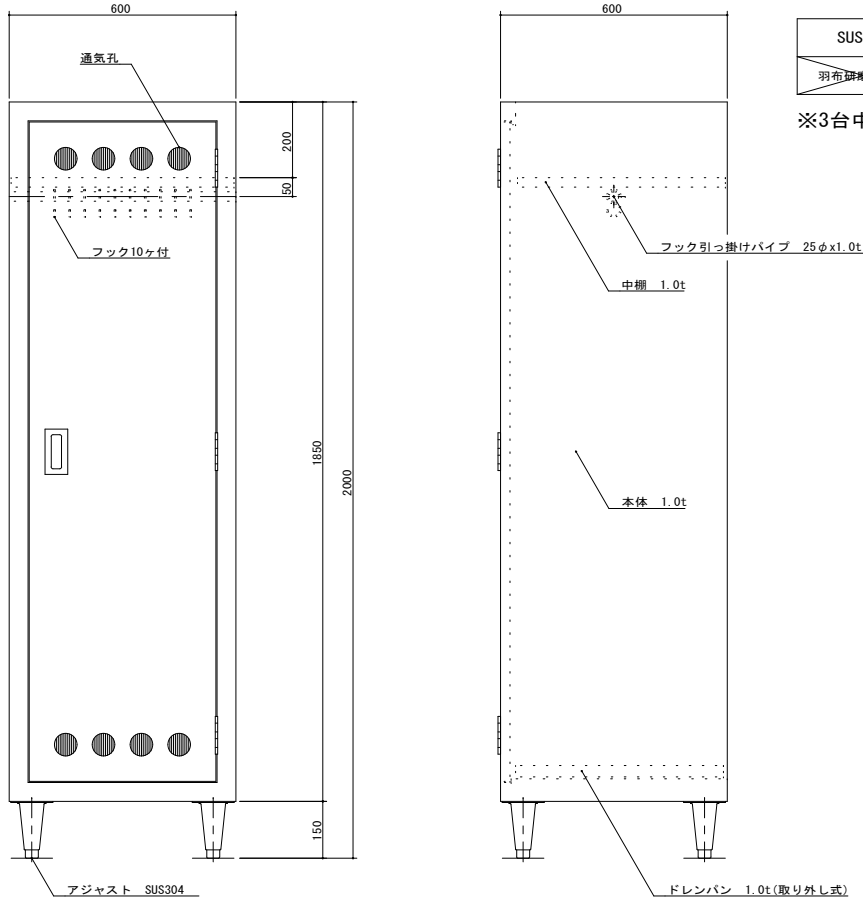
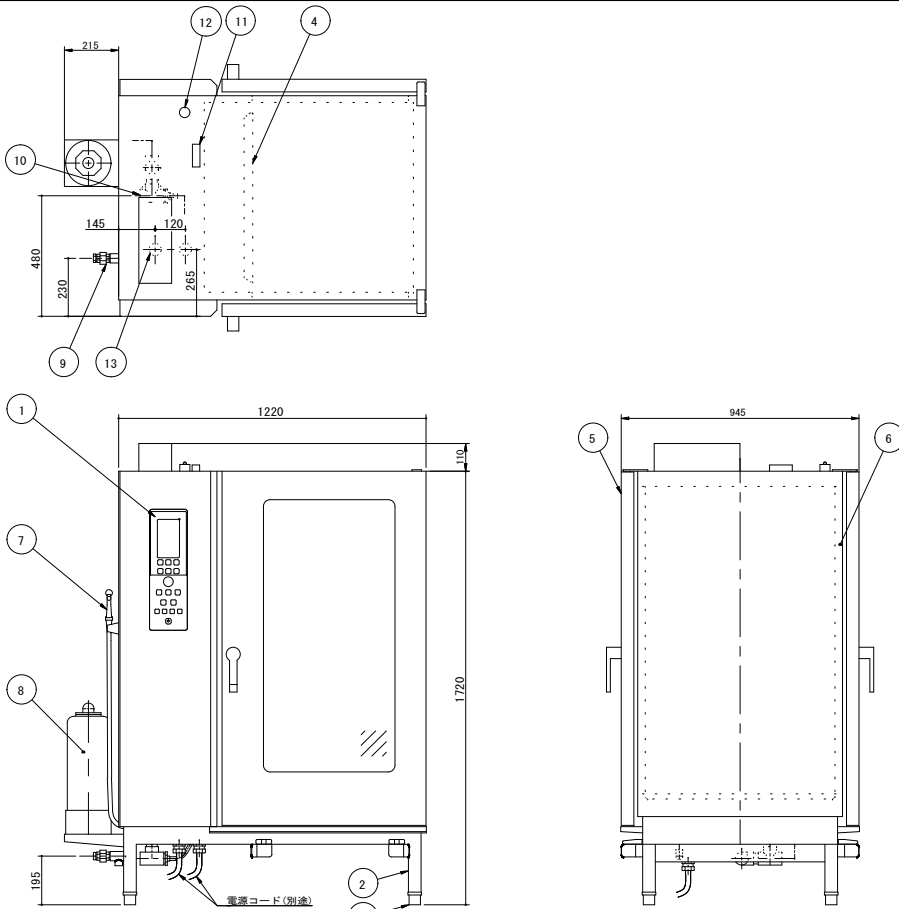
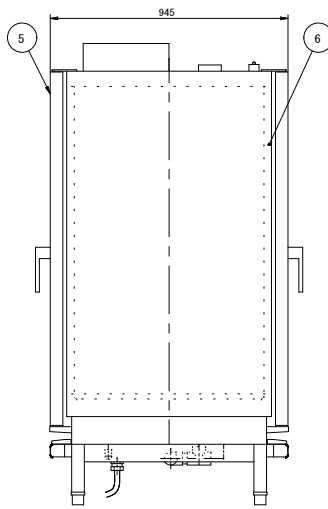
2

</

No. E8		品 名 移動台		寸 法 900X750X850		台数 2	
				 <table border="1" data-bbox="2490 176 2846 365"><tr><th>No.</th><th>品名</th><th>数</th><th>備考</th></tr><tr><td>1</td><td>本体</td><td>1</td><td>AC2B</td></tr><tr><td>2</td><td>ボウル</td><td>1</td><td>AC2B. バフ仕上げ</td></tr><tr><td>3</td><td>カッターカバー</td><td>1</td><td>AC2B. バフ仕上げ</td></tr><tr><td>4</td><td>ハウジング</td><td>1</td><td>AC2B. バフ仕上げ</td></tr><tr><td>5</td><td>取出板</td><td>1</td><td>AC2B. バフ仕上げ</td></tr><tr><td>6</td><td>パイロットランプ</td><td>1</td><td></td></tr><tr><td>7</td><td>スイッチレバー</td><td>1</td><td>安全装置付</td></tr><tr><td>8</td><td>キャプタイヤコード</td><td>1</td><td>3m差し込みプラグ付(単相3芯)</td></tr></table> <table border="1" data-bbox="2490 384 2772 470"><tr><th>電源</th><th>単相 100V</th></tr><tr><td>定格周波数</td><td>50/60Hz</td></tr><tr><td>定格消費電力</td><td>0. 2kW</td></tr><tr><td>質量</td><td>33kg</td></tr></table> <table border="1" data-bbox="2490 491 2772 575"><tr><th>ボウル容量</th><th>5L</th></tr><tr><td>ボウル内径</td><td>φ30</td></tr><tr><td>回転速度</td><td>カッタ 右1430/1720rpm ボウル 右22/26. 5rpm</td></tr></table>				No.	品名	数	備考	1	本体	1	AC2B	2	ボウル	1	AC2B. バフ仕上げ	3	カッターカバー	1	AC2B. バフ仕上げ	4	ハウジング	1	AC2B. バフ仕上げ	5	取出板	1	AC2B. バフ仕上げ	6	パイロットランプ	1		7	スイッチレバー	1	安全装置付	8	キャプタイヤコード	1	3m差し込みプラグ付(単相3芯)	電源	単相 100V	定格周波数	50/60Hz	定格消費電力	0. 2kW	質量	33kg	ボウル容量	5L	ボウル内径	φ30	回転速度	カッタ 右1430/1720rpm ボウル 右22/26. 5rpm
No.	品名	数	備考	
1	本体	1	AC2B	
2	ボウル	1	AC2B. バフ仕上げ	
3	カッターカバー	1	AC2B. バフ仕上げ	
4	ハウジング	1	AC2B. バフ仕上げ	
5	取出板	1	AC2B. バフ仕上げ	
6	パイロットランプ	1	
7	スイッチレバー	1	安全装置付	
8	キャプタイヤコード	1	3m差し込みプラグ付(単相3芯)	
電源	単相 100V	
定格周波数	50/60Hz	
定格消費電力	0. 2kW	
質量	33kg	
ボウル容量	5L	
ボウル内径	φ30	
回転速度	カッタ 右1430/1720rpm ボウル 右22/26. 5rpm	
No. E10		品 名 プレート殺菌庫		寸 法 850X610X1360		台数 5	
				 <table border="1" data-bbox="2579 1110 2816 1171"><tr><th>SUS430</th><th>SUS304</th></tr><tr><td>羽布研磨仕上げ</td><td>N04仕上げ</td></tr></table>				SUS430	SUS304	羽布研磨仕上げ	N04仕上げ	
SUS430	SUS304	
羽布研磨仕上げ	N04仕上げ	
訂正		 株式会社 池田建築設計事務所 idea-image-inspiration		設計者 有馬 慎介 一級建築士 第360847号		年月日 2026. 06. 30	
				設計者		作図者	
				物品名 (仮称) 新学校給食センター 厨房機器等		図面名 厨房機器単品図 21	
				縮尺		図面番号	
				A1		-	
				A3		-	
						厨-21	

No. E12-1	品 名 移動シンク	寸 法 900X750X850	台数 4	No. E14	品 名 移動台	寸 法 750X750X850	台数 6
No. E15	品 名 移動台	寸 法 1500X750X850	台数 8	No. E16	品 名 器具消毒保管機	寸 法 1750X950X1920	台数 2
<p>※機器姿勢は参考とする。</p>				<p>※機器姿勢は参考とする。</p>			
訂正	株式会社 池田建築設計事務所 idea-image-inspiration	設計者 有馬 慎介 一級建築士 第360847号	年月日 2026. 06. 30	物品名 (仮称) 新学校給食センター 厨房機器等	図面名 厨房機器単品図 22	縮尺 A1 - A3 -	図面番号 厨-22

No. E17	品 名 可動式パーティション	寸 法 800X400X1600	台数 5	No. E18	品 名 掃除用具入れ	寸 法 900X600X2000	台数 2	
	
No. E19	品 名 パススルー冷蔵庫	寸 法 1790X840X1950	台数 2	No. E20	品 名 水切台付2槽シンク	寸 法 2700X750X850	台数 1	
		<table border="1"><tr><td>品名</td><td colspan="3">リーチンショーケース</td></tr><tr><td>機種名</td><td colspan="3">GPD-180RDX-G (改)</td></tr><tr><td>寸</td><td>外形 (mm)</td><td colspan="2">1790×840×2000</td></tr><tr><td>法</td><td>内形 (mm)</td><td colspan="2">1690×650×1470</td></tr><tr><td>有効内容積 (L)</td><td colspan="3">1484 (総内容積 1741)</td></tr><tr><td>製品質量 (kg)</td><td colspan="3">265</td></tr><tr><td rowspan="4">材</td><td>外装</td><td colspan="2">正面・側面 ステンレス鋼板 機械室パネル ステンレス鋼板 クリアコーティング 天・背面・底面 亜鉛鉄板</td></tr><tr><td>内装</td><td colspan="2">ステンレス鋼板</td></tr><tr><td>扉</td><td colspan="2">外面 ステンレス鋼板 クリアコーティング 裏板 樹脂成形品 熱線反射フィルム付2重ガラス扉 マグネット式12枚</td></tr><tr><td>断熱材</td><td colspan="2">硬質発泡ポリウレタン</td></tr><tr><td rowspan="2">質</td><td>自在棚</td><td colspan="2">鋼線樹脂コーティング</td></tr><tr><td>冷却性能 (無負荷、周囲温度30℃)</td><td colspan="2">0～10℃</td></tr><tr><td rowspan="4">冷 却</td><td>圧縮機公称出力</td><td colspan="2">350W×2</td></tr><tr><td>冷媒制御方法</td><td colspan="2">キャピラリーチューブ</td></tr><tr><td>凝縮器</td><td colspan="2">マイクロチャンネル強制空冷式</td></tr><tr><td>冷却器</td><td colspan="2">フィンチューブ冷気強制循環式</td></tr><tr><td rowspan="4">装 置</td><td>冷媒</td><td colspan="2">R1234yf</td></tr><tr><td>温度制御</td><td colspan="2">マイコン制御 デジタル温度表示</td></tr><tr><td>霜取方式</td><td colspan="2">マイコン制御 ヒーターデフロスト</td></tr><tr><td>適用ブレーカー容量</td><td colspan="2">三相200V 10A 50/60Hz</td></tr><tr><td rowspan="2">電 源</td><td>適用コンセント形式</td><td colspan="2">接地形 3極 20A 250V</td></tr><tr><td>許容電圧範囲 (V)</td><td colspan="2">180～220</td></tr><tr><td rowspan="4">電 気 特 性</td><td>運転電流 (A)</td><td colspan="2">3.4/3.5</td></tr><tr><td>始動電流 (A)</td><td colspan="2">17.0/15.8</td></tr><tr><td>消費電力 (W)</td><td colspan="2">825/825</td></tr><tr><td>力 率 (%)</td><td colspan="2">71/69</td></tr><tr><td rowspan="2">冷 却 時 (50/60Hz)</td><td>運転電流 (A)</td><td colspan="2">3.2</td></tr><tr><td>消費電力 (W)</td><td colspan="2">644</td></tr><tr><td>使用周囲温度 (℃)</td><td colspan="3">5～35</td></tr><tr><td>放熱量</td><td colspan="3">1850/2140W</td></tr><tr><td>脚・調節範囲</td><td colspan="3">樹脂製、95～130mm</td></tr><tr><td>付属品</td><td colspan="3">棚網12枚、排水配管キット式</td></tr><tr><td>その他</td><td colspan="3">凝縮器フィルター、排熱ファン2枚</td></tr></table>		品名	リーチンショーケース			機種名	GPD-180RDX-G (改)			寸	外形 (mm)	1790×840×2000		法	内形 (mm)	1690×650×1470		有効内容積 (L)	1484 (総内容積 1741)			製品質量 (kg)	265			材	外装	正面・側面 ステンレス鋼板 機械室パネル ステンレス鋼板 クリアコーティング 天・背面・底面 亜鉛鉄板		内装	ステンレス鋼板		扉	外面 ステンレス鋼板 クリアコーティング 裏板 樹脂成形品 熱線反射フィルム付2重ガラス扉 マグネット式12枚		断熱材	硬質発泡ポリウレタン		質	自在棚	鋼線樹脂コーティング		冷却性能 (無負荷、周囲温度30℃)	0～10℃		冷 却	圧縮機公称出力	350W×2		冷媒制御方法	キャピラリーチューブ		凝縮器	マイクロチャンネル強制空冷式		冷却器	フィンチューブ冷気強制循環式		装 置	冷媒	R1234yf		温度制御	マイコン制御 デジタル温度表示		霜取方式	マイコン制御 ヒーターデフロスト		適用ブレーカー容量	三相200V 10A 50/60Hz		電 源	適用コンセント形式	接地形 3極 20A 250V		許容電圧範囲 (V)	180～220		電 気 特 性	運転電流 (A)	3.4/3.5		始動電流 (A)	17.0/15.8		消費電力 (W)	825/825		力 率 (%)	71/69		冷 却 時 (50/60Hz)	運転電流 (A)	3.2		消費電力 (W)	644		使用周囲温度 (℃)	5～35			放熱量	1850/2140W			脚・調節範囲	樹脂製、95～130mm			付属品	棚網12枚、排水配管キット式			その他	凝縮器フィルター、排熱ファン2枚						
品名	リーチンショーケース	
機種名	GPD-180RDX-G (改)	
寸	外形 (mm)	1790×840×2000	
法	内形 (mm)	1690×650×1470	
有効内容積 (L)	1484 (総内容積 1741)	
製品質量 (kg)	265	
材	外装	正面・側面 ステンレス鋼板 機械室パネル ステンレス鋼板 クリアコーティング 天・背面・底面 亜鉛鉄板	
	内装	ステンレス鋼板	
	扉	外面 ステンレス鋼板 クリアコーティング 裏板 樹脂成形品 熱線反射フィルム付2重ガラス扉 マグネット式12枚	
	断熱材	硬質発泡ポリウレタン	
質	自在棚	鋼線樹脂コーティング	
	冷却性能 (無負荷、周囲温度30℃)	0～10℃	
冷 却	圧縮機公称出力	350W×2	
	冷媒制御方法	キャピラリーチューブ	
	凝縮器	マイクロチャンネル強制空冷式	
	冷却器	フィンチューブ冷気強制循環式	
装 置	冷媒	R1234yf	
	温度制御	マイコン制御 デジタル温度表示	
	霜取方式	マイコン制御 ヒーターデフロスト	
	適用ブレーカー容量	三相200V 10A 50/60Hz	
電 源	適用コンセント形式	接地形 3極 20A 250V	
	許容電圧範囲 (V)	180～220	
電 気 特 性	運転電流 (A)	3.4/3.5	
	始動電流 (A)	17.0/15.8	
	消費電力 (W)	825/825	
	力 率 (%)	71/69	
冷 却 時 (50/60Hz)	運転電流 (A)	3.2	
	消費電力 (W)	644	
使用周囲温度 (℃)	5～35	
放熱量	1850/2140W	
脚・調節範囲	樹脂製、95～130mm	
付属品	棚網12枚、排水配管キット式	
その他	凝縮器フィルター、排熱ファン2枚	
		※仕様・外観につきましては改良の予告なく変更することがあります。 ※リーチンショーケースの有効内容積は日本冷凍空調工業会の規定により、実際に食材が載せられる場所(棚網上)で計算しています。	
		●仕様・外観につきましては改良の予告なく変更することがあります。 ※リーチンショーケースの有効内容積は日本冷凍空調工業会の規定により、実際に食材が載せられる場所(棚網上)で計算しています。	
有効長 3200mm 油量 ネット間隔35mm 240L 有効幅 540mm 常温20℃ ネット間隔60mm 280L 捕時間 1分～10分 最大ガス消費量 149kW(128400kca/h)		ガス圧力 (LPG) 2.8kPa (13A) 2.0kPa		電源電力 3相 200V 3.155kW 1.63kW (フライヤー) 0.75kW (STC-450-X) 0.025kW (OT-17D) 0.75kW (OMC-3090SA)									
																	
				※機器姿勢は参考とする。								※機器姿勢は参考とする。					
No. F4		品 名 掃除用具入れ		寸 法 600X600X2000		台数 3		No. F5-1		品 名 コンビオーブン		寸 法 1220X945X1720		台数 5			
						※3台中1台は逆開き仕様											
				※機器姿勢は参考とする。								電気式 15段×2 両面式		※機器姿勢は参考とする。			
訂正		株式会社 池田建築設計事務所		設計者 有馬 慎介 一級建築士 第360847号		年月日 2026.06.30		物品名 (仮称) 新学校給食センター 厨房機器等		図面名 厨房機器単品図 25		縮尺 A1 A3		図面番号 厨-25			

No.

F11

品名

移動台

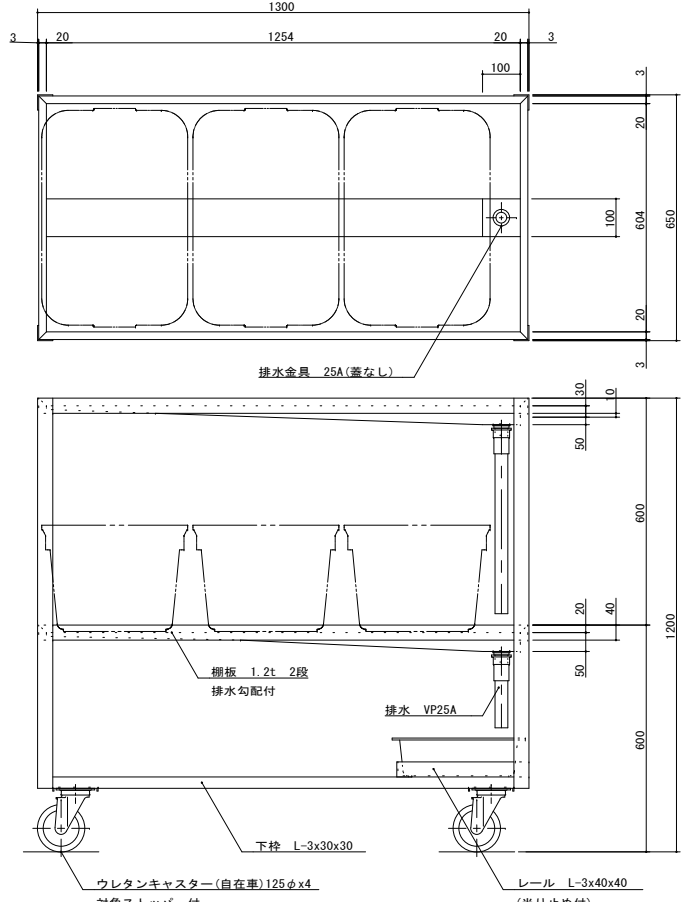
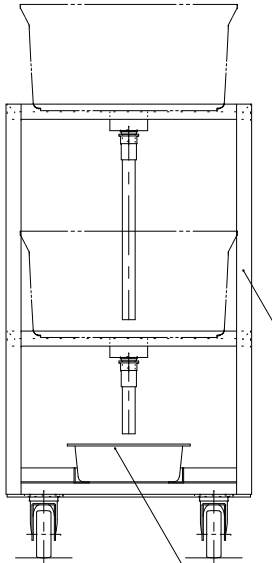
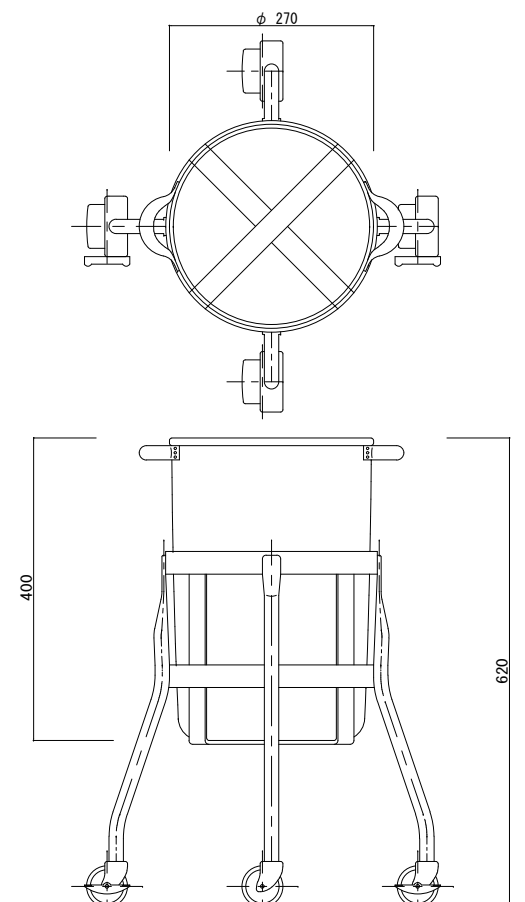
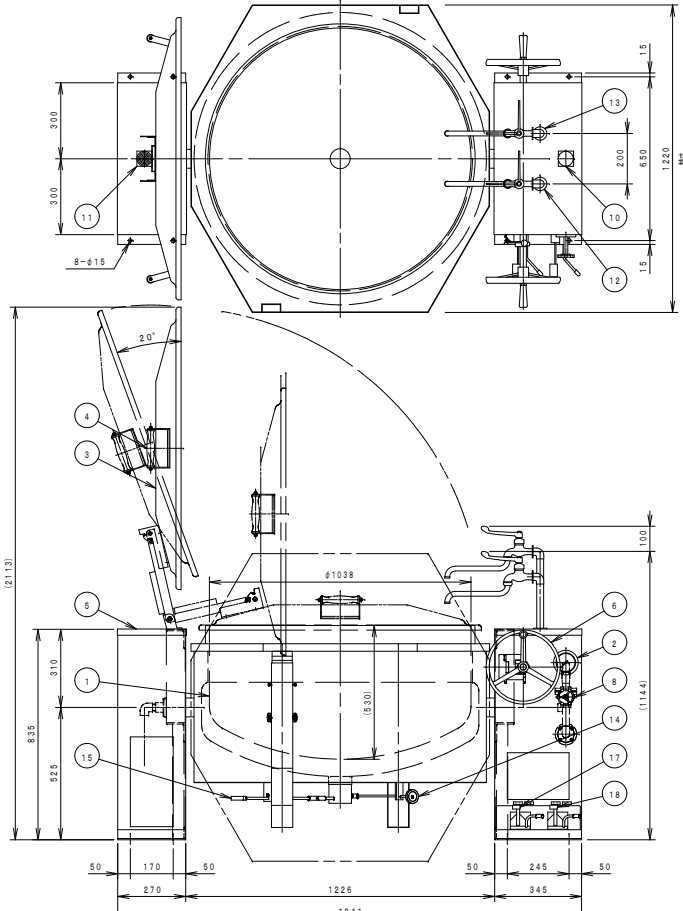
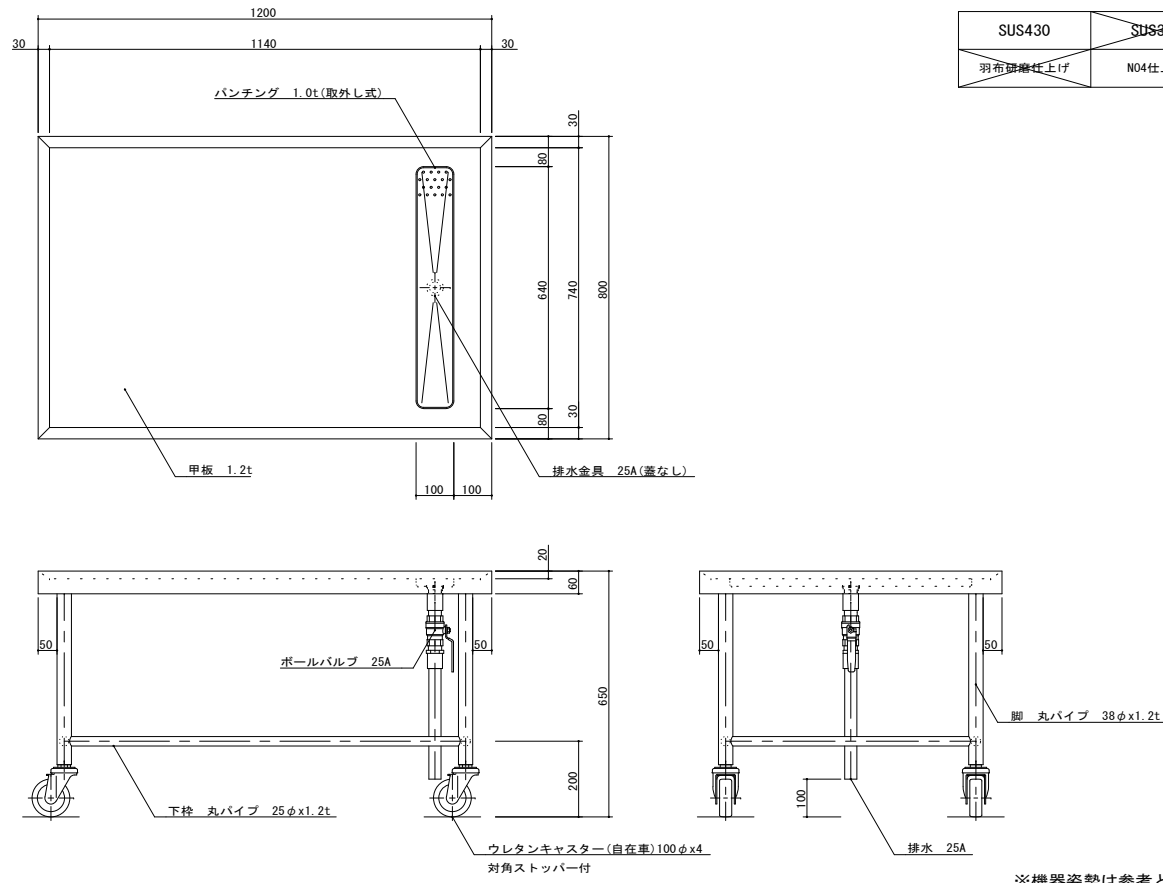
寸法

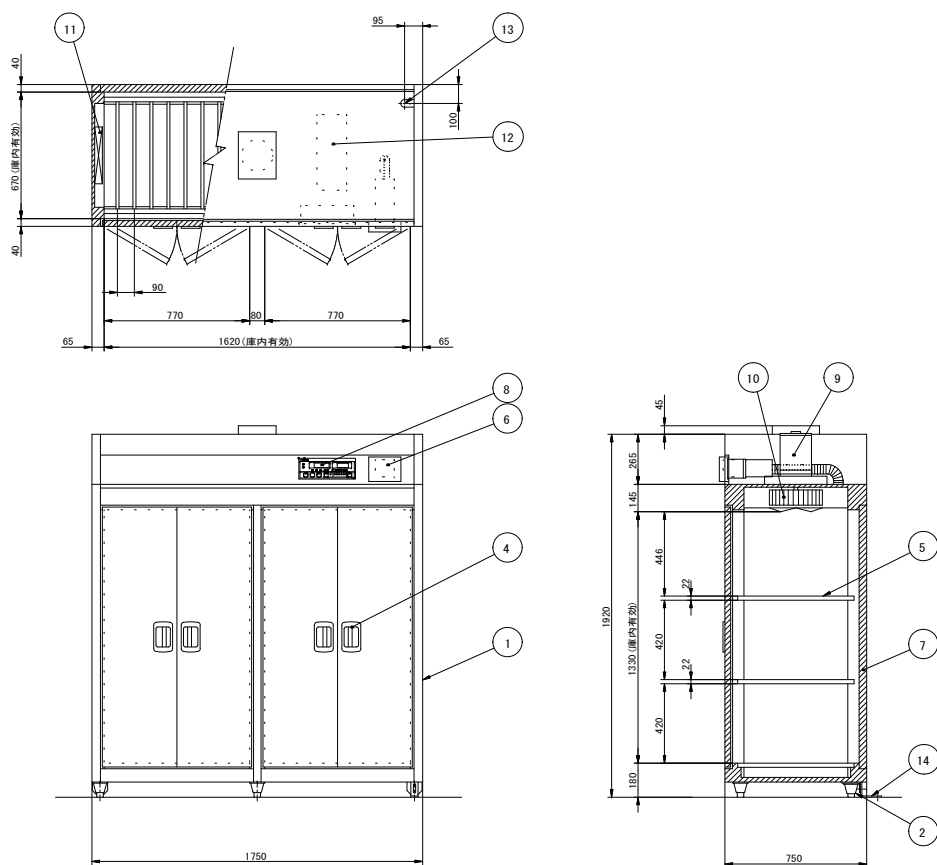
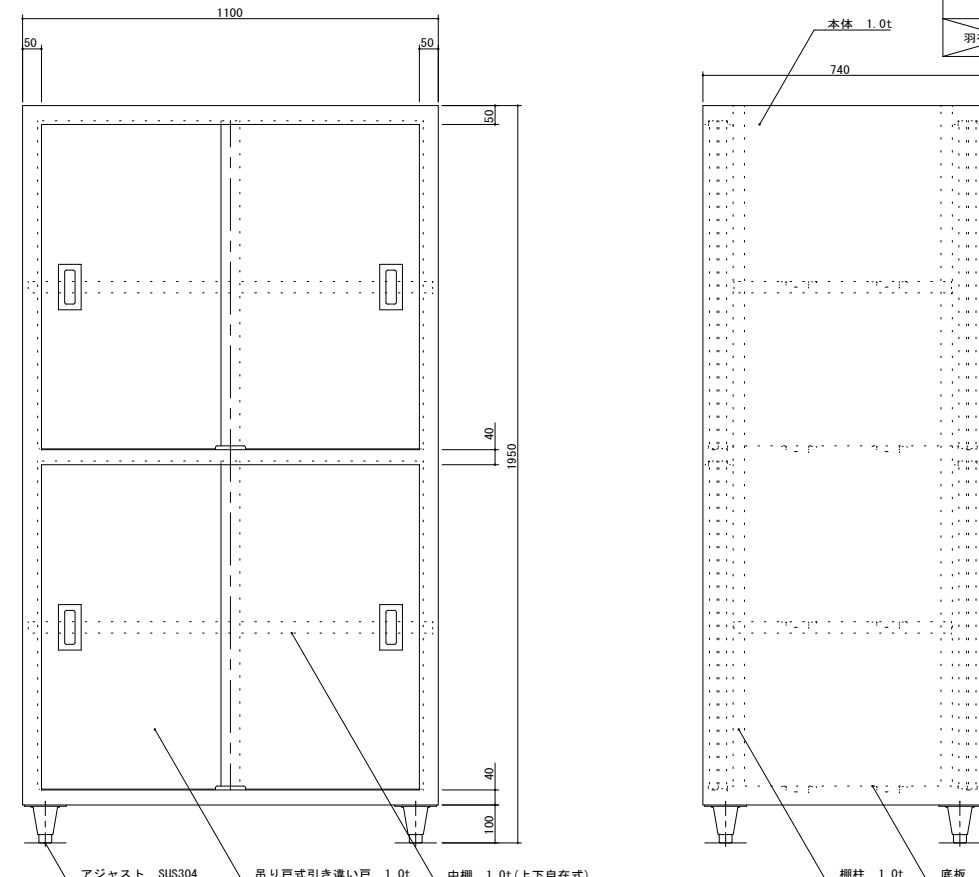
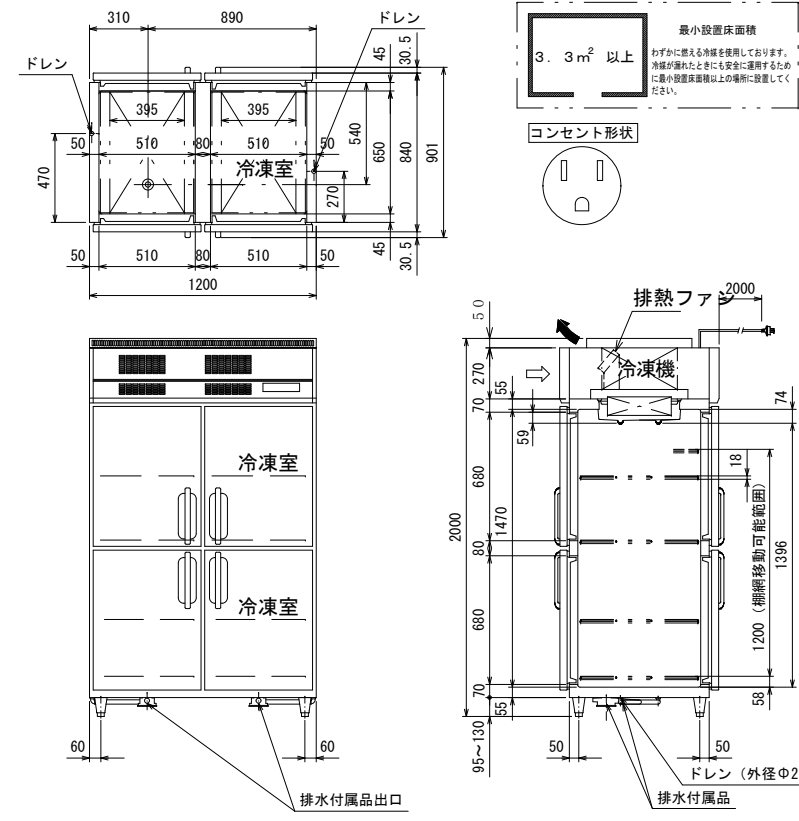
1200X750X650

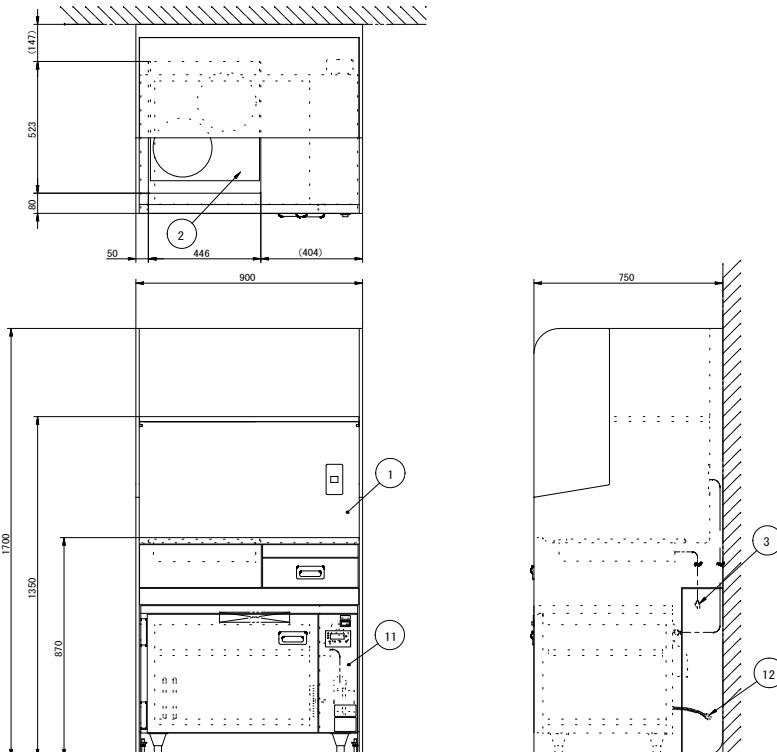
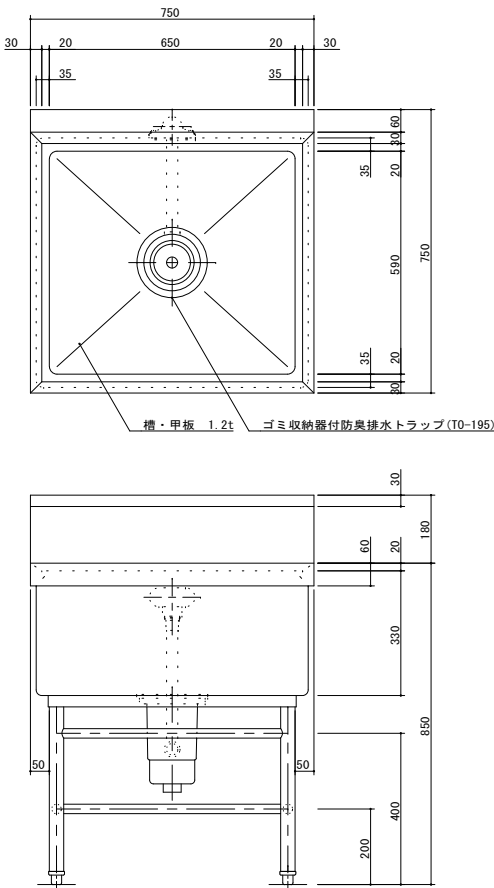
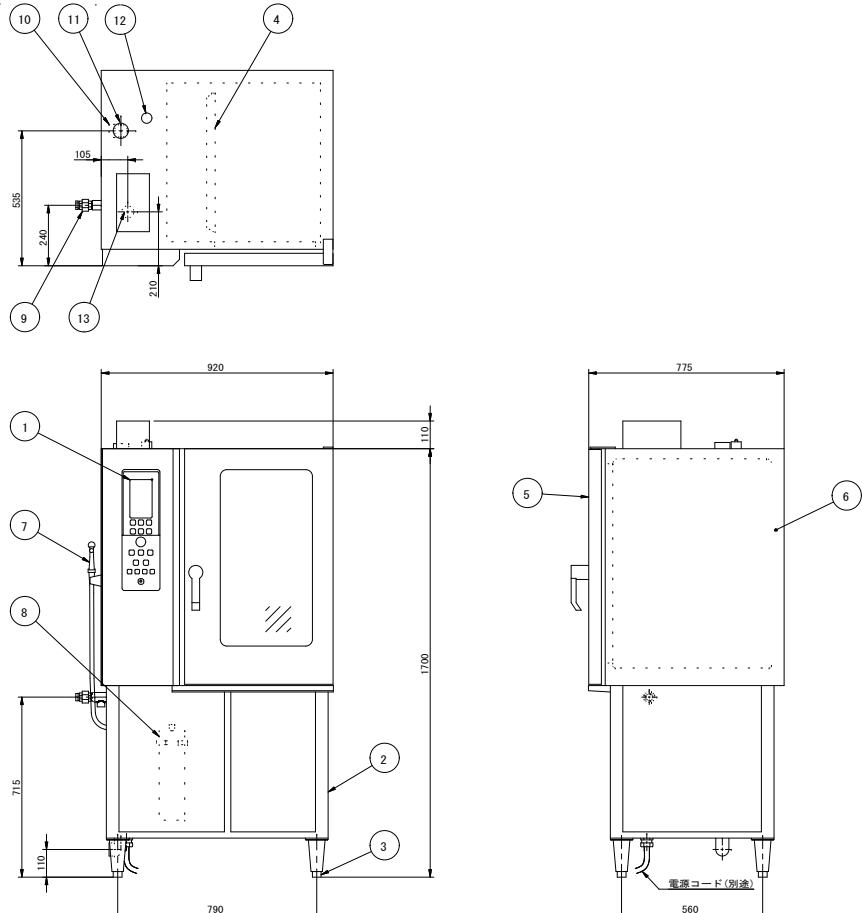
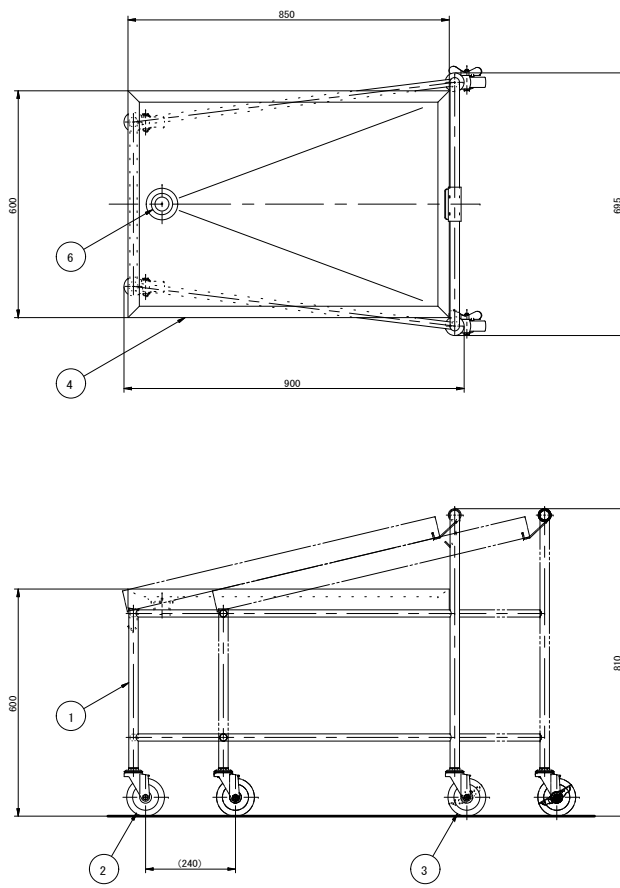
台数

2

No. F15	品 名 移動台	寸 法 1200X750X800	台数 2	No. F16	品 名 器具洗浄機	寸 法 3000X800X1730	台数 1
<p>Top view dimensions: 1200 (width), 750 (depth), 1140 (inner width), 690 (inner depth). Thickness: 30mm. Material: SUS430 (main), SUS304 (top plate). Features: 1.0t removable top plate, 25A drainage hardware, 25A ball valve, 25φx1.2t lower leg, 100φx4 casters with diagonal stopper.</p> <p>Side view dimensions: 800 (height), 200 (base height). Material: SUS430 (main), SUS304 (top plate). Features: 25A ball valve, 25φx1.2t lower leg, 100φx4 casters with diagonal stopper.</p> <p>Front view dimensions: 1200 (width), 800 (height), 200 (base height). Material: SUS430 (main), SUS304 (top plate). Features: 25A ball valve, 25φx1.2t lower leg, 100φx4 casters with diagonal stopper.</p> <p>※機器姿勢は参考とする。</p>				<p>Top view dimensions: 3000 (width), 800 (depth), 2600 (inner width), 596 (inner depth). Thickness: 400mm. Material: SUS430 (main), SUS304 (top plate). Features: 18, 17, 16, 12, 9, 13, 14, 10, 7, 8, 15, 11, 6, 19, 5, 4, 3, 1, 2.</p> <p>Side view dimensions: 1730 (height), 1480 (inner height), 810 (base height), 250 (top height), 140 (inner depth), 810 (base depth). Material: SUS430 (main), SUS304 (top plate). Features: 9, 13, 14, 10, 7, 8, 15, 11, 6, 19, 5, 4, 3, 1, 2.</p> <p>Front view dimensions: 3000 (width), 800 (depth), 2600 (inner width), 596 (inner depth). Thickness: 400mm. Material: SUS430 (main), SUS304 (top plate). Features: 18, 17, 16, 12, 9, 13, 14, 10, 7, 8, 15, 11, 6, 19, 5, 4, 3, 1, 2.</p> <p>※機器姿勢は参考とする。</p>			
No. F17	品 名 移動シンク	寸 法 750X600X850	台数 1	No. F18	品 名 器具消毒保管機	寸 法 1750X950X1920	台数 1
<p>Top view dimensions: 750 (width), 600 (depth), 650 (inner width), 500 (inner depth). Thickness: 30mm. Material: SUS430 (main), SUS304 (top plate). Features: 32A ball valve, 32φ drain hole, 32A ball valve, 32φ drain hole, 32A ball valve, 32φ drain hole.</p> <p>Side view dimensions: 850 (height), 200 (base height), 330 (inner height), 60 (inner depth). Material: SUS430 (main), SUS304 (top plate). Features: 32A ball valve, 32φ drain hole, 32A ball valve, 32φ drain hole, 32A ball valve, 32φ drain hole.</p> <p>Front view dimensions: 750 (width), 850 (height), 200 (base height), 330 (inner height), 60 (inner depth). Material: SUS430 (main), SUS304 (top plate). Features: 32A ball valve, 32φ drain hole, 32A ball valve, 32φ drain hole, 32A ball valve, 32φ drain hole.</p> <p>※機器姿勢は参考とする。</p>				<p>Top view dimensions: 1750 (width), 950 (depth), 1620 (inner width), 870 (inner depth). Thickness: 40mm. Material: SUS430 (main), SUS304 (top plate). Features: 11, 13, 12, 8, 6, 4, 3, 1, 2.</p> <p>Side view dimensions: 1920 (height), 1330 (inner height), 420 (inner depth), 22 (inner depth), 420 (inner depth), 22 (inner depth), 180 (base height). Material: SUS430 (main), SUS304 (top plate). Features: 9, 10, 5, 7, 14, 2.</p> <p>Front view dimensions: 1750 (width), 950 (depth), 1620 (inner width), 870 (inner depth). Thickness: 40mm. Material: SUS430 (main), SUS304 (top plate). Features: 11, 13, 12, 8, 6, 4, 3, 1, 2.</p> <p>※機器姿勢は参考とする。</p>			
訂正	株式会社 池田建築設計事務所 idea-image-inspiration	設計者 有馬 慎介 一級建築士 第360847号 設計者	年月日 2026. 06. 30 作図者	物品名 (仮称) 新学校給食センター 厨房機器等	図面名 厨房機器単品図28	縮尺 A1 1/10 A3 1/20	図面番号 厨-28

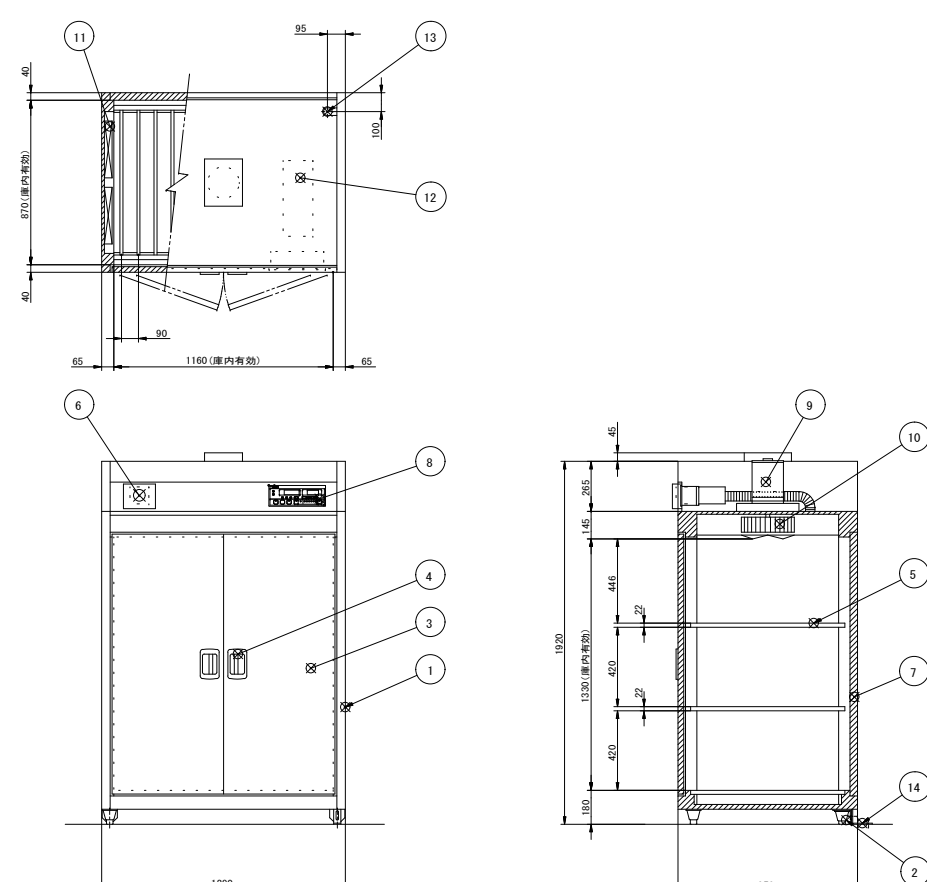
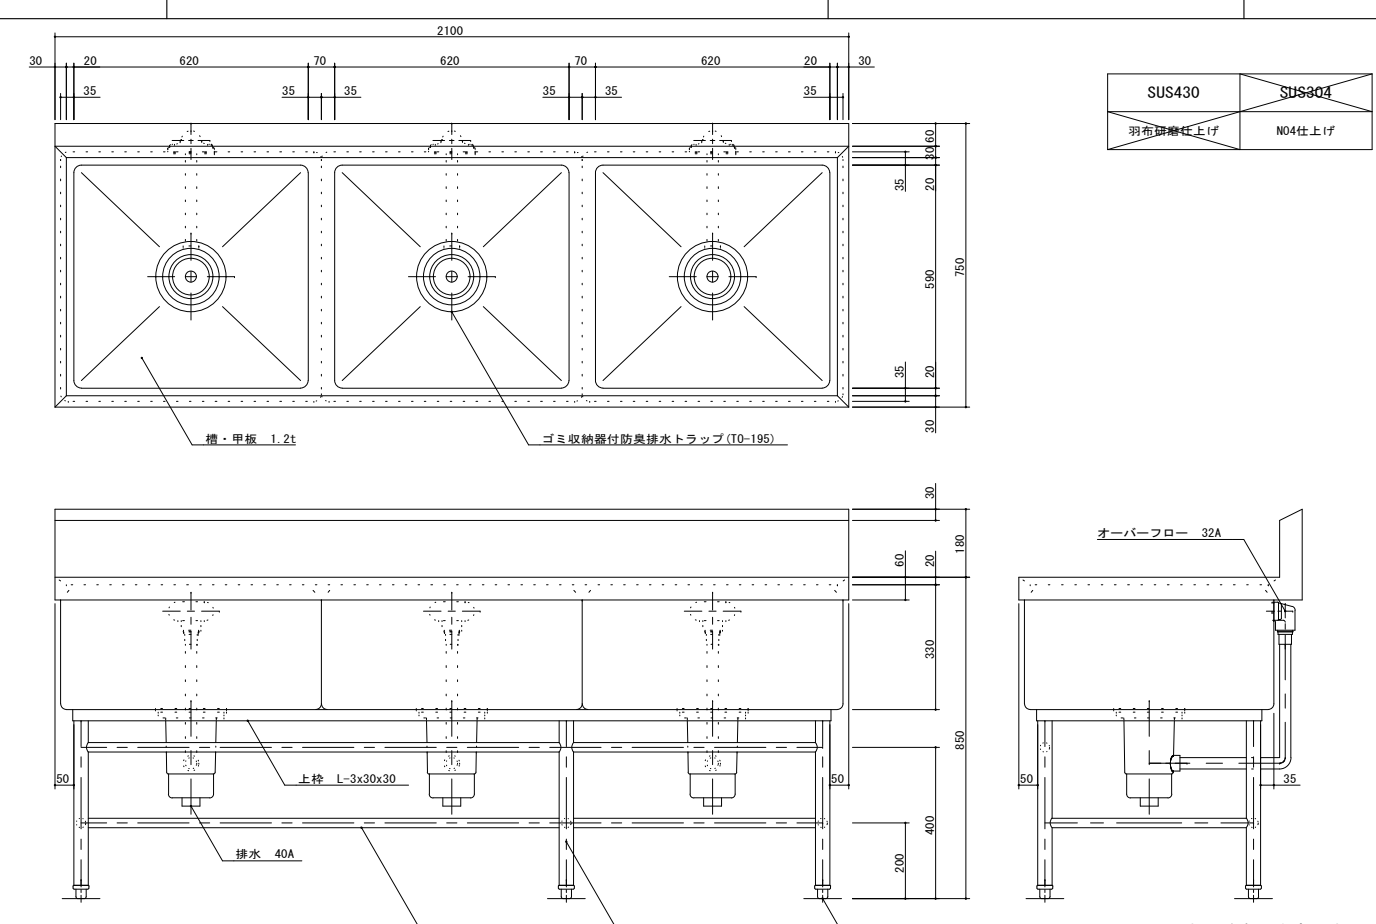
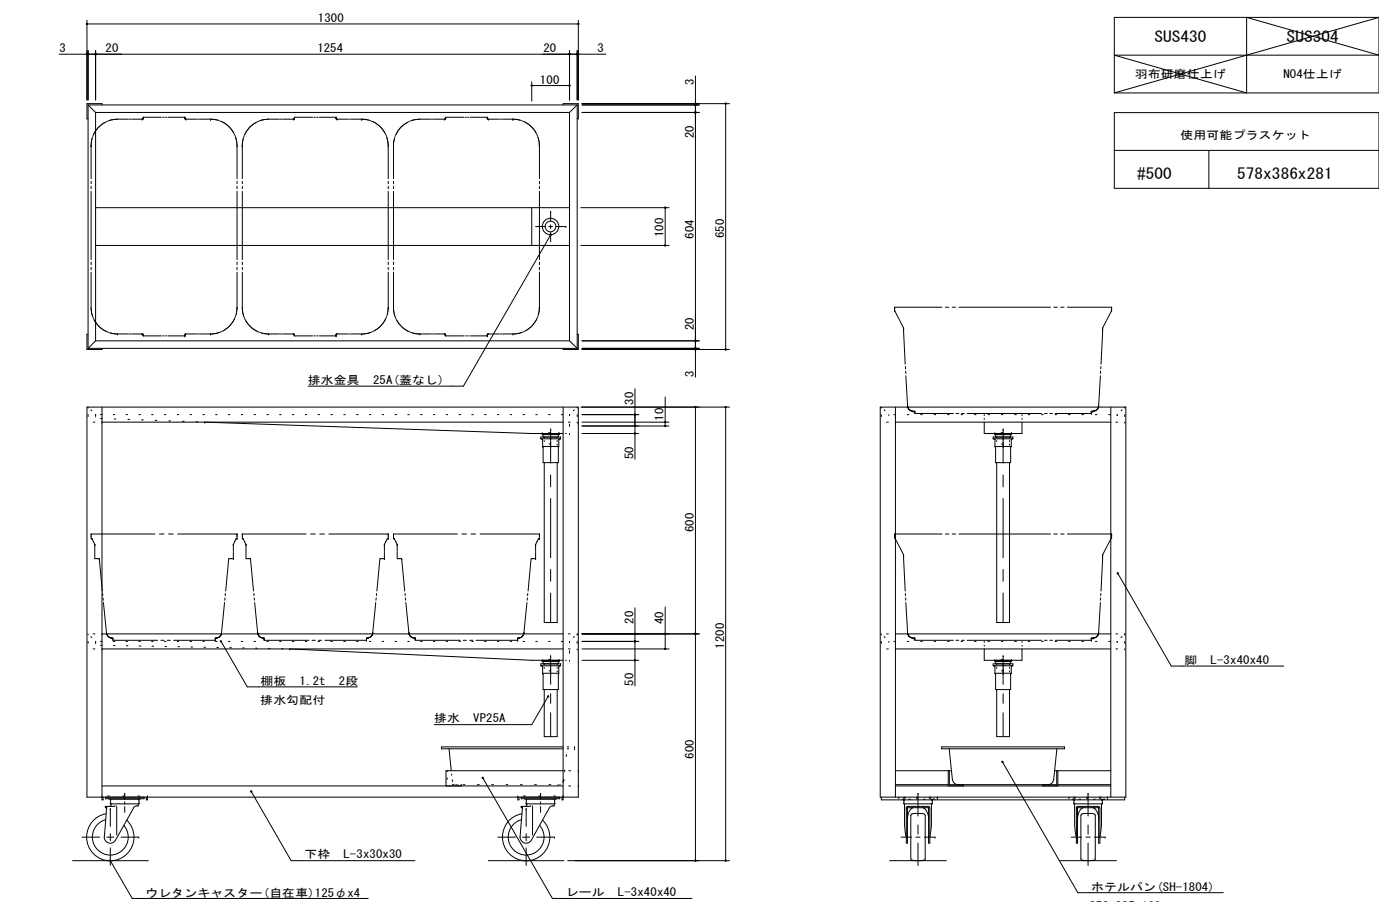
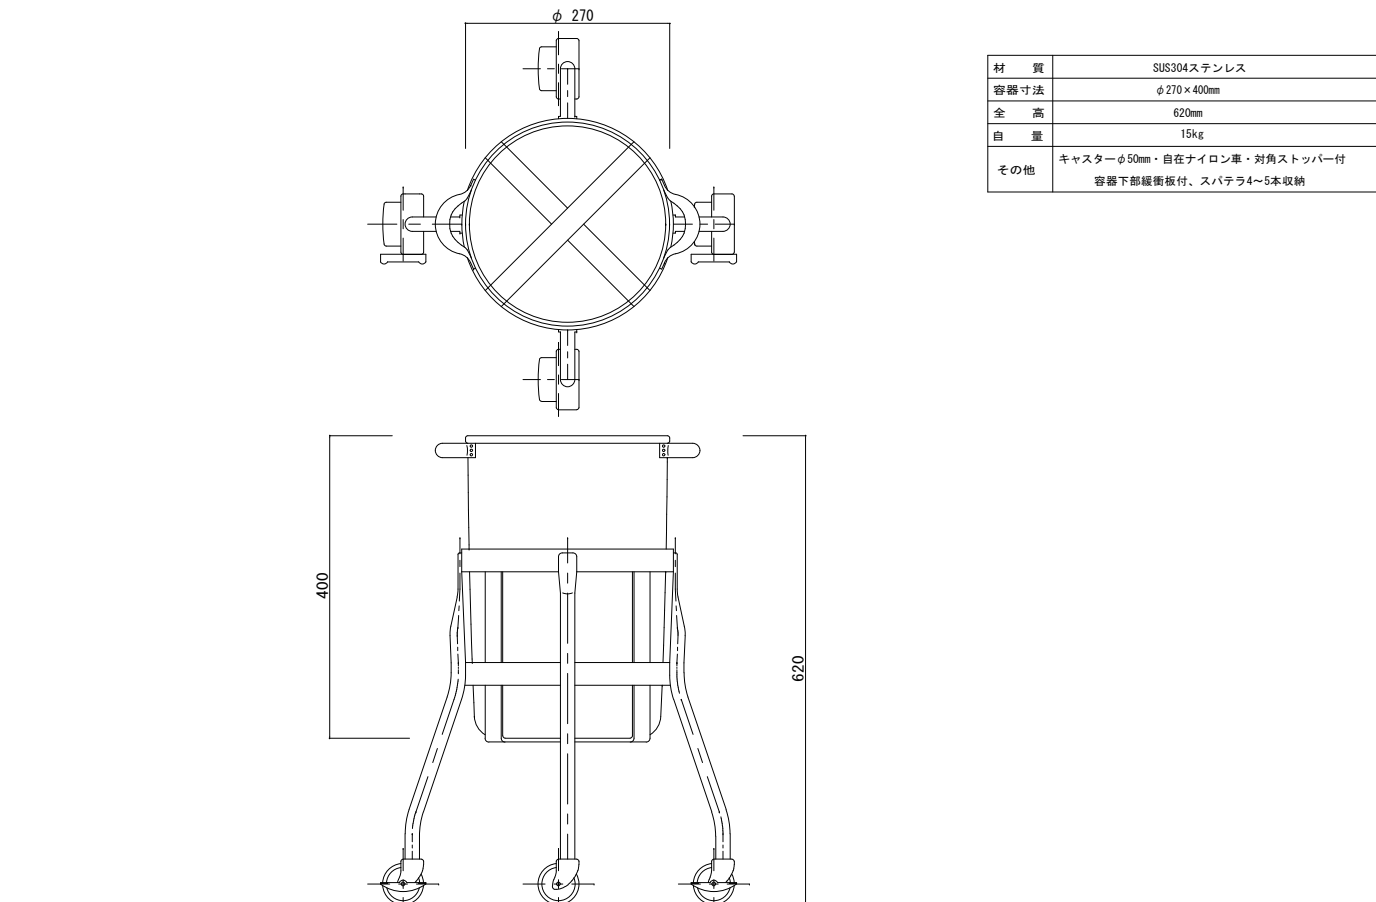
No. G3		品 名 移動式パンラック		寸 法 1300X650X1200		台数 18		No. G4		品 名 スパテラスタンド		寸 法 φ270X620		台数 18	
<div></div>				<div><div><div>SUS430</div><div>SUS304</div><div>羽布研繕仕上げ</div><div>N04仕上げ</div></div><div><div>使用可能バスケット</div><div>#500</div><div>578x386x281</div></div></div> <div></div>				<div></div>								<div><table><tr><td>材 質</td><td>SUS304ステンレス</td></tr><tr><td>容器寸法</td><td>φ270×400mm</td></tr><tr><td>全 高</td><td>620mm</td></tr><tr><td>自 量</td><td>15kg</td></tr><tr><td>その他</td><td>キャスターφ50mm・自在ナイロン車・対角ストッパー付 容器下部緩衝板付、スパテラ4～5本収納</td></tr></table></div>				材 質	SUS304ステンレス	容器寸法	φ270×400mm	全 高	620mm	自 量	15kg	その他	キャスターφ50mm・自在ナイロン車・対角ストッパー付 容器下部緩衝板付、スパテラ4～5本収納	※機器姿勢は参考とする。	
材 質	SUS304ステンレス	
容器寸法	φ270×400mm	
全 高	620mm	
自 量	15kg	
その他	キャスターφ50mm・自在ナイロン車・対角ストッパー付 容器下部緩衝板付、スパテラ4～5本収納	
No. G5		品 名 蒸気回転釜		寸 法 1841X1220X835		台数 18		No. G6-1		品 名 移動台		寸 法 1200X800X650		台数 14	
<div></div>				<div><div><div>諸 仕 様</div><div><div>産 容 量</div><div>: 380L</div></div><div><div>最高使用圧力</div><div>: 0.25MPa</div></div><div><div>蒸気消費量</div><div>: 70kg/h</div></div><div><div>蒸気接続口</div><div>: 20A</div></div><div><div>給湯</div><div>: 20A</div></div><div><div>給水</div><div>: 20A</div></div><div><div>排水</div><div>: 65A</div></div></div></div> <div><table><tr><th>NO</th><th>品名</th><th>仕様</th></tr><tr><td>1</td><td>本体</td><td>SUS304</td></tr><tr><td>2</td><td>圧力計</td><td></td></tr><tr><td>3</td><td>蓋</td><td>Al t2.0</td></tr><tr><td>4</td><td>取手</td><td>樹脂</td></tr><tr><td>5</td><td>ボックス</td><td>SUS430 t2.0</td></tr><tr><td>6</td><td>ハンドル</td><td>SCS</td></tr><tr><td>7</td><td>ハンドル取手</td><td>樹脂</td></tr><tr><td>8</td><td>給気バルブハンドル</td><td></td></tr><tr><td>9</td><td>ウォームホイール</td><td>FC</td></tr><tr><td>10</td><td>給気</td><td>20A</td></tr><tr><td>11</td><td>排水</td><td>20A</td></tr><tr><td>12</td><td>給水</td><td>20A</td></tr><tr><td>13</td><td>給湯</td><td>20A</td></tr><tr><td>14</td><td>ドレンバルブ</td><td>BC 1.5A</td></tr><tr><td>15</td><td>ドロコック</td><td>65A 取外し式</td></tr><tr><td>16</td><td>安全弁</td><td>SCS, CAC, FKM</td></tr><tr><td>17</td><td>給水ベダル</td><td></td></tr><tr><td>18</td><td>給湯ベダル</td><td></td></tr></table></div> <div><div>注) 蓋1台ごと、排水接続口以降にスチームトラップ、逆止弁の順に設置工事にて配管して下さい。</div><div><div>一特記事項ー</div><div>高さ特殊 (釜縁高さ850mm)</div><div>エプロン特付</div><div>両面ハンドル</div><div>フットペダル付</div><div>目皿板・栓付属</div><div>低輻射仕様</div></div></div>				NO	品名	仕様	1	本体	SUS304	2	圧力計		3	蓋	Al t2.0	4	取手	樹脂	5	ボックス	SUS430 t2.0	6	ハンドル	SCS	7	ハンドル取手	樹脂	8	給気バルブハンドル		9	ウォームホイール	FC	10	給気	20A	11	排水	20A	12	給水	20A	13	給湯	20A	14	ドレンバルブ	BC 1.5A	15	ドロコック	65A 取外し式	16	安全弁	SCS, CAC, FKM	17	給水ベダル		18	給湯ベダル		<div></div>								<div><table><tr><td>SUS430</td><td>SUS304</td></tr><tr><td>羽布研繕仕上げ</td><td>N04仕上げ</td></tr></table></div>				SUS430	SUS304	羽布研繕仕上げ	N04仕上げ	※機器姿勢は参考とする。			
NO	品名	仕様	
1	本体	SUS304	
2	圧力計	
3	蓋	Al t2.0	
4	取手	樹脂	
5	ボックス	SUS430 t2.0	
6	ハンドル	SCS	
7	ハンドル取手	樹脂	
8	給気バルブハンドル	
9	ウォームホイール	FC	
10	給気	20A	
11	排水	20A	
12	給水	20A	
13	給湯	20A	
14	ドレンバルブ	BC 1.5A	
15	ドロコック	65A 取外し式	
16	安全弁	SCS, CAC, FKM	
17	給水ベダル	
18	給湯ベダル	
SUS430	SUS304	
羽布研繕仕上げ	N04仕上げ	
訂正		<div> 株式会社 池田建築設計事務所 idea-image-inspiration</div>		設計者 有馬 慎介 一級建築士 第360847号		年月日 2026.06.30		物品名 (仮称) 新学校給食センター 厨房機器等		図面名 厨房機器単品図30		<div>縮尺</div> <div>A1 —</div> <div>A3 —</div>		図面番号 厨-30	

No. G7-1		品 名 器具消毒保管機		寸 法 1750X750X1920		台数 2	
				<table border="1"><thead><tr><th>No.</th><th>品名</th><th>数</th><th>備考</th></tr></thead><tbody><tr><td>1</td><td>本体</td><td>1</td><td>SUS430</td></tr><tr><td>2</td><td>アジャスト脚</td><td>6</td><td>SUS304</td></tr><tr><td>3</td><td>扉</td><td>4</td><td>SUS430</td></tr><tr><td>4</td><td>扉ハンドル</td><td>4</td><td>ZDC シルバーメタリック機付塗装</td></tr><tr><td>5</td><td>棚</td><td>6</td><td>SUS430 自在棚ピッチ34mm</td></tr><tr><td>6</td><td>蒸気抜弁</td><td>2</td><td>開放型</td></tr><tr><td>7</td><td>断熱材</td><td>1</td><td>グラスウール</td></tr><tr><td>8</td><td>コントロールパネル</td><td>1</td><td>マイコンサーモ、残時間表示付</td></tr><tr><td>9</td><td>ファンモータ</td><td>1</td><td></td></tr><tr><td>10</td><td>羽根</td><td>1</td><td>シロココ型 アルミニウム・アルマイト処理</td></tr><tr><td>11</td><td>ヒータユニット</td><td>2</td><td>SUS304</td></tr><tr><td>12</td><td>制御盤</td><td>1</td><td></td></tr><tr><td>13</td><td>電源接続口</td><td>1</td><td></td></tr><tr><td>14</td><td>脚固定金具</td><td>2</td><td></td></tr></tbody></table> <table border="1"><thead><tr><th>電源</th><td>三相 200V</td></tr><tr><th>定格周波数</th><td>50/60Hz</td></tr><tr><th>定格消費電力</th><td>9.5kW</td></tr><tr><th>質量</th><td>250kg</td></tr></thead></table> <table border="1"><thead><tr><th>電流値</th><td>29.2A</td></tr><tr><th>ファンモータ</th><td>1.5kW</td></tr><tr><th>ヒータユニット</th><td>8.0kW</td></tr></thead></table> <p>電源 三相 200V 定格周波数 50/60Hz 定格消費電力 9.5kW 質量 250kg</p> <p>電流値 29.2A ファンモータ 1.5kW ヒータユニット 8.0kW</p>				No.	品名	数	備考	1	本体	1	SUS430	2	アジャスト脚	6	SUS304	3	扉	4	SUS430	4	扉ハンドル	4	ZDC シルバーメタリック機付塗装	5	棚	6	SUS430 自在棚ピッチ34mm	6	蒸気抜弁	2	開放型	7	断熱材	1	グラスウール	8	コントロールパネル	1	マイコンサーモ、残時間表示付	9	ファンモータ	1		10	羽根	1	シロココ型 アルミニウム・アルマイト処理	11	ヒータユニット	2	SUS304	12	制御盤	1		13	電源接続口	1		14	脚固定金具	2		電源	三相 200V	定格周波数	50/60Hz	定格消費電力	9.5kW	質量	250kg	電流値	29.2A	ファンモータ	1.5kW	ヒータユニット	8.0kW																			
No.	品名	数	備考	
1	本体	1	SUS430	
2	アジャスト脚	6	SUS304	
3	扉	4	SUS430	
4	扉ハンドル	4	ZDC シルバーメタリック機付塗装	
5	棚	6	SUS430 自在棚ピッチ34mm	
6	蒸気抜弁	2	開放型	
7	断熱材	1	グラスウール	
8	コントロールパネル	1	マイコンサーモ、残時間表示付	
9	ファンモータ	1	
10	羽根	1	シロココ型 アルミニウム・アルマイト処理	
11	ヒータユニット	2	SUS304	
12	制御盤	1	
13	電源接続口	1	
14	脚固定金具	2	
電源	三相 200V	
定格周波数	50/60Hz	
定格消費電力	9.5kW	
質量	250kg	
電流値	29.2A	
ファンモータ	1.5kW	
ヒータユニット	8.0kW	
				<table border="1"><thead><tr><th>SUS430</th><th>SUS304</th></tr></thead><tbody><tr><td>羽布研磨仕上げ</td><td>N04仕上げ</td></tr></tbody></table>				SUS430	SUS304	羽布研磨仕上げ	N04仕上げ	
SUS430	SUS304	
羽布研磨仕上げ	N04仕上げ	
No. H1		品 名 戸棚（両面引違戸付）		寸 法 1100X740X1950		台数 1	
				<table border="1"><thead><tr><th>SUS430</th><th>SUS304</th></tr></thead><tbody><tr><td>羽布研磨仕上げ</td><td>N04仕上げ</td></tr></tbody></table> <p>※機器姿勢は参考とする。</p>				SUS430	SUS304	羽布研磨仕上げ	N04仕上げ	
SUS430	SUS304	
羽布研磨仕上げ	N04仕上げ	
No. H2		品 名 パススルー冷凍冷蔵庫		寸 法 1200X840X1950		台数 1	
				<table border="1"><thead><tr><th>品名</th><th colspan="2">業務用冷凍冷蔵庫</th></tr><tr><th>機種名</th><th colspan="2">GPD-122PX (改)</th></tr><tr><th>寸</th><td>外形 (mm) (幅×奥行×高さ)</td><td>1200×840×2000</td></tr><tr><th>法</th><td>内形 (mm) (幅×奥行×高さ)</td><td>冷凍室 510×650×1470 冷蔵室 510×650×1470</td></tr><tr><th>有効内容積 (L)</th><td>冷凍室525</td><td>冷蔵室525</td></tr><tr><th>製品質量 (kg)</th><td colspan="2">185</td></tr><tr><th>材</th><td>外装</td><td>正面・側面 ステンレス鋼板 機械室/パネル ステンレス鋼板 クリアコーティング 天・背面・底面 亜鉛鉄板</td></tr><tr><th rowspan="2">質</th><td>内装</td><td>ステンレス鋼板</td></tr><tr><td>扉</td><td>外面 ステンレス鋼板 クリアコーティング 裏面 樹脂成形品 マグネット式8枚</td></tr><tr><th rowspan="2">断熱材</th><td>硬質発泡ポリウレタン</td><td></td></tr><tr><td>自在棚</td><td>鋼線樹脂コーティング</td></tr><tr><th rowspan="2">冷却性能 (無負荷、周囲温度30℃)</th><td>冷凍室</td><td>-20℃以下</td></tr><tr><td>冷蔵室</td><td>-5～10℃</td></tr><tr><th rowspan="2">圧縮機公称出力</th><td>冷凍室</td><td>450W</td></tr><tr><td>冷蔵室</td><td>350W</td></tr><tr><th rowspan="2">冷媒制御方法</th><td>キャピラリーチューブ</td><td></td></tr><tr><td>凝縮器</td><td>マイクロチャンネル強制空冷式</td></tr><tr><th rowspan="2">冷却器</th><td>フィンチューブ冷気強制循環式</td><td></td></tr><tr><td>冷媒</td><td>R1234yf</td></tr><tr><th rowspan="2">温度制御</th><td>マイコン制御</td><td>デジタル温度表示</td></tr><tr><td>霜取り方式</td><td>マイコン制御 ヒーターデフロスト</td></tr><tr><th rowspan="2">適用ブレーカー容量</th><td>単相100V 15A</td><td>50/60Hz</td></tr><tr><td>適用コンセント形式</td><td>接地形 2極 15A 125V</td></tr><tr><th rowspan="2">電源</th><td>許容電圧範囲 (V)</td><td>90～110</td></tr><tr><td>運転電流 (A)</td><td>7.5/6.3</td></tr><tr><th rowspan="2">電気特性</th><td>始動電流 (A)</td><td>28.0/29.0</td></tr><tr><td>消費電力 (W)</td><td>595/620</td></tr><tr><th rowspan="2">力 率 (%)</th><td>77/96</td><td></td></tr><tr><td>霜取り時 (50/60Hz)</td><td>運転電流 (A)</td><td>5.8</td></tr><tr><th rowspan="2">使用周囲温度 (℃)</th><td>消費電力 (W)</td><td>578</td></tr><tr><td>放熱量</td><td>1480/1710W</td><td></td></tr><tr><th rowspan="2">脚・調節範囲</th><td>樹脂製、95～130mm</td><td></td></tr><tr><td>付属品</td><td>棚網8枚、排水配管キット式</td><td></td></tr><tr><th rowspan="2">その他</th><td>凝縮器フィルター</td><td></td><td></td></tr></thead></table> <p>●仕様・外観につきましては改良の為予告なく変更することがあります。 □ 吸込 ▶ 吐出 ▼仕様変更一覧 ※前吸い前吹き仕様（排熱ファン×2ヶ、天カバー）</p> <p>電源コンセントは必ず接地極付を使用すること</p>				品名	業務用冷凍冷蔵庫		機種名	GPD-122PX (改)		寸	外形 (mm) (幅×奥行×高さ)	1200×840×2000	法	内形 (mm) (幅×奥行×高さ)	冷凍室 510×650×1470 冷蔵室 510×650×1470	有効内容積 (L)	冷凍室525	冷蔵室525	製品質量 (kg)	185		材	外装	正面・側面 ステンレス鋼板 機械室/パネル ステンレス鋼板 クリアコーティング 天・背面・底面 亜鉛鉄板	質	内装	ステンレス鋼板	扉	外面 ステンレス鋼板 クリアコーティング 裏面 樹脂成形品 マグネット式8枚	断熱材	硬質発泡ポリウレタン		自在棚	鋼線樹脂コーティング	冷却性能 (無負荷、周囲温度30℃)	冷凍室	-20℃以下	冷蔵室	-5～10℃	圧縮機公称出力	冷凍室	450W	冷蔵室	350W	冷媒制御方法	キャピラリーチューブ		凝縮器	マイクロチャンネル強制空冷式	冷却器	フィンチューブ冷気強制循環式		冷媒	R1234yf	温度制御	マイコン制御	デジタル温度表示	霜取り方式	マイコン制御 ヒーターデフロスト	適用ブレーカー容量	単相100V 15A	50/60Hz	適用コンセント形式	接地形 2極 15A 125V	電源	許容電圧範囲 (V)	90～110	運転電流 (A)	7.5/6.3	電気特性	始動電流 (A)	28.0/29.0	消費電力 (W)	595/620	力 率 (%)	77/96		霜取り時 (50/60Hz)	運転電流 (A)	5.8	使用周囲温度 (℃)	消費電力 (W)	578	放熱量	1480/1710W		脚・調節範囲	樹脂製、95～130mm		付属品	棚網8枚、排水配管キット式		その他	凝縮器フィルター		
品名	業務用冷凍冷蔵庫	
機種名	GPD-122PX (改)	
寸	外形 (mm) (幅×奥行×高さ)	1200×840×2000	
法	内形 (mm) (幅×奥行×高さ)	冷凍室 510×650×1470 冷蔵室 510×650×1470	
有効内容積 (L)	冷凍室525	冷蔵室525	
製品質量 (kg)	185	
材	外装	正面・側面 ステンレス鋼板 機械室/パネル ステンレス鋼板 クリアコーティング 天・背面・底面 亜鉛鉄板	
質	内装	ステンレス鋼板	
	扉	外面 ステンレス鋼板 クリアコーティング 裏面 樹脂成形品 マグネット式8枚	
断熱材	硬質発泡ポリウレタン	
	自在棚	鋼線樹脂コーティング	
冷却性能 (無負荷、周囲温度30℃)	冷凍室	-20℃以下	
	冷蔵室	-5～10℃	
圧縮機公称出力	冷凍室	450W	
	冷蔵室	350W	
冷媒制御方法	キャピラリーチューブ	
	凝縮器	マイクロチャンネル強制空冷式	
冷却器	フィンチューブ冷気強制循環式	
	冷媒	R1234yf	
温度制御	マイコン制御	デジタル温度表示	
	霜取り方式	マイコン制御 ヒーターデフロスト	
適用ブレーカー容量	単相100V 15A	50/60Hz	
	適用コンセント形式	接地形 2極 15A 125V	
電源	許容電圧範囲 (V)	90～110	
	運転電流 (A)	7.5/6.3	
電気特性	始動電流 (A)	28.0/29.0	
	消費電力 (W)	595/620	
力 率 (%)	77/96	
	霜取り時 (50/60Hz)	運転電流 (A)	5.8	
使用周囲温度 (℃)	消費電力 (W)	578	
	放熱量	1480/1710W	
脚・調節範囲	樹脂製、95～130mm	
	付属品	棚網8枚、排水配管キット式	
その他	凝縮器フィルター	
	訂正		株式会社 池田建築設計事務所 idea-image-inspiration		設計者 有馬 慎介 一級建築士 第360847号 設計者		年月日 2026.06.30 作図者		物品名 (仮称) 新学校給食センター 厨房機器等		図面名 厨房機器単品図31		縮尺 A1 ー A3 ー 図面番号 厨-31	

No. H7		品 名 システム調理台		寸 法 900X750X1700		台数 4	
				<table><tr><th>No.</th><th>品名</th><th>数</th><th>備考</th></tr><tr><td>1</td><td>調理台</td><td>1</td><td>MK-90K シンクなし</td></tr><tr><td>2</td><td>IH調理器</td><td>1</td><td>単相200V 付属品</td></tr><tr><td>3</td><td>コンセントプラグ</td><td>1</td><td>単相200V接地極付き 0. 7m</td></tr><tr><td>11</td><td>器具消毒保管機</td><td>1</td><td>ETK-90S</td></tr><tr><td>12</td><td>コンセントプラグ</td><td>1</td><td>単相100V接地極付き 1. 4m</td></tr></table> <p>システム調理台MKU-90Kは 調理台MK-90Kと器具消毒保管機ETK-90Sのセットになります MKU-90Kの実製品・銘板はありません</p> <table><tr><td colspan="2">IH調理器 (付属品)</td></tr><tr><td colspan="2">パナソニック製 RZシリーズ</td></tr><tr><td>質量</td><td>: 8. 0kg</td></tr><tr><td>定格電圧</td><td>: 単相200V (50/60Hz)</td></tr><tr><td>定格消費電力</td><td>: 4. 0kW (2kW×2口)</td></tr></table> <table><tr><td colspan="2">電源 2電源必要</td></tr><tr><td>単相100V接地極付き</td><td>1. 5kW</td></tr><tr><td>単相200V接地極付き</td><td>4. 0kW</td></tr></table> <table><tr><td colspan="2">調理台 (MK-90K)</td></tr><tr><td>相</td><td>単相</td></tr><tr><td>定格電圧</td><td>100V. 200V</td></tr><tr><td>定格周波数</td><td>50/60Hz</td></tr><tr><td>定格消費電力</td><td>-, 4. 0kW</td></tr><tr><td>質量</td><td>110kg</td></tr></table> <table><tr><td colspan="2">器具消毒保管機 (ETK-90S)</td></tr><tr><td>相</td><td>単相</td></tr><tr><td>定格電圧</td><td>100V</td></tr><tr><td>定格周波数</td><td>50/60Hz</td></tr><tr><td>定格消費電力</td><td>1. 1kW</td></tr><tr><td>質量</td><td>55kg</td></tr></table> <p>※機器姿勢は参考とする。</p>				No.	品名	数	備考	1	調理台	1	MK-90K シンクなし	2	IH調理器	1	単相200V 付属品	3	コンセントプラグ	1	単相200V接地極付き 0. 7m	11	器具消毒保管機	1	ETK-90S	12	コンセントプラグ	1	単相100V接地極付き 1. 4m	IH調理器 (付属品)		パナソニック製 RZシリーズ		質量	: 8. 0kg	定格電圧	: 単相200V (50/60Hz)	定格消費電力	: 4. 0kW (2kW×2口)	電源 2電源必要		単相100V接地極付き	1. 5kW	単相200V接地極付き	4. 0kW	調理台 (MK-90K)		相	単相	定格電圧	100V. 200V	定格周波数	50/60Hz	定格消費電力	-, 4. 0kW	質量	110kg	器具消毒保管機 (ETK-90S)		相	単相	定格電圧	100V	定格周波数	50/60Hz	定格消費電力	1. 1kW	質量	55kg																		
No.	品名	数	備考	
1	調理台	1	MK-90K シンクなし	
2	IH調理器	1	単相200V 付属品	
3	コンセントプラグ	1	単相200V接地極付き 0. 7m	
11	器具消毒保管機	1	ETK-90S	
12	コンセントプラグ	1	単相100V接地極付き 1. 4m	
IH調理器 (付属品)	
パナソニック製 RZシリーズ	
質量	: 8. 0kg	
定格電圧	: 単相200V (50/60Hz)	
定格消費電力	: 4. 0kW (2kW×2口)	
電源 2電源必要	
単相100V接地極付き	1. 5kW	
単相200V接地極付き	4. 0kW	
調理台 (MK-90K)	
相	単相	
定格電圧	100V. 200V	
定格周波数	50/60Hz	
定格消費電力	-, 4. 0kW	
質量	110kg	
器具消毒保管機 (ETK-90S)	
相	単相	
定格電圧	100V	
定格周波数	50/60Hz	
定格消費電力	1. 1kW	
質量	55kg	
No. H8		品 名 1槽シンク		寸 法 750X750X850		台数 2	
				<table><tr><td>SUS430</td><td>SUS304</td></tr><tr><td>羽布研磨仕上げ</td><td>N04仕上げ</td></tr></table> <p>槽・甲板 1. 2t</p> <p>ゴミ収納器付防臭排水トラップ (T0-195)</p> <p>オーバーフロー 32A</p> <p>上枠 L-3x30x30</p> <p>脚 丸パイプ 38φx1. 2t</p> <p>排水 40A</p> <p>下枠 丸パイプ 25φx1. 2t</p> <p>アジャスト SUS304</p> <p>※機器姿勢は参考とする。</p>				SUS430	SUS304	羽布研磨仕上げ	N04仕上げ	
SUS430	SUS304	
羽布研磨仕上げ	N04仕上げ	
No. H9		品 名 コンビオーブン		寸 法 920X775X1700		台数 1	
				<table><tr><th>No.</th><th>品名</th><th>数</th><th>備考</th></tr><tr><td>1</td><td>操作パネル</td><td>1</td><td></td></tr><tr><td>2</td><td>架台</td><td>1</td><td>SUS304</td></tr><tr><td>3</td><td>アジャスト脚</td><td>4</td><td>SUS304</td></tr><tr><td>4</td><td>ファンプレート (パッフル板)</td><td>1</td><td>SUS304</td></tr><tr><td>5</td><td>ドア</td><td>1</td><td>SUS430 / 二重ガラス式</td></tr><tr><td>6</td><td>化粧板</td><td>1</td><td>SUS430</td></tr><tr><td>7</td><td>洗浄シャワー</td><td>1</td><td></td></tr><tr><td>8</td><td>軟水器</td><td>1</td><td></td></tr><tr><td>9</td><td>給水接続口</td><td>1</td><td>15A</td></tr><tr><td>10</td><td>排水口</td><td>1</td><td>32A</td></tr><tr><td>11</td><td>排気口</td><td>1</td><td></td></tr><tr><td>12</td><td>安全弁</td><td>1</td><td>SUS304</td></tr><tr><td>13</td><td>電源接続口</td><td>1</td><td></td></tr></table> <table><tr><td>電源</td><td>三相 200V</td></tr><tr><td>定格周波数</td><td>50/60Hz</td></tr><tr><td>定格消費電力</td><td>23. 1kW</td></tr><tr><td>質量</td><td>215kg</td></tr></table> <table><tr><td>棚段数/ピッチ</td><td>10段 / 68mm</td></tr><tr><td>適合ホテルパン ・サイズ</td><td>W530mm×D325mm</td></tr><tr><td>温度設定範囲</td><td>ホットエアー : 30° C~320° C コンビ : 30° C~300° C スチーム : 30° C~130° C</td></tr><tr><td>定格電流値</td><td>68A※</td></tr><tr><td>ファンモータ</td><td>0. 4kw</td></tr><tr><td>ヒータユニット</td><td>22. 7kw</td></tr><tr><td>庫内加熱部構造</td><td>ヒータユニットによる 間接加熱方式</td></tr><tr><td>安全装置</td><td>庫内過熱防止装置 ボイラ過熱防止装置</td></tr><tr><td>付属品</td><td>洗剤スプレー</td></tr></table> <p>※ブレーカ選定は本定格電流値に従ってください</p> <p>電気式 10段 片面式</p> <p>※機器姿勢は参考とする。</p>				No.	品名	数	備考	1	操作パネル	1		2	架台	1	SUS304	3	アジャスト脚	4	SUS304	4	ファンプレート (パッフル板)	1	SUS304	5	ドア	1	SUS430 / 二重ガラス式	6	化粧板	1	SUS430	7	洗浄シャワー	1		8	軟水器	1		9	給水接続口	1	15A	10	排水口	1	32A	11	排気口	1		12	安全弁	1	SUS304	13	電源接続口	1		電源	三相 200V	定格周波数	50/60Hz	定格消費電力	23. 1kW	質量	215kg	棚段数/ピッチ	10段 / 68mm	適合ホテルパン ・サイズ	W530mm×D325mm	温度設定範囲	ホットエアー : 30° C~320° C コンビ : 30° C~300° C スチーム : 30° C~130° C	定格電流値	68A※	ファンモータ	0. 4kw	ヒータユニット	22. 7kw	庫内加熱部構造	ヒータユニットによる 間接加熱方式	安全装置	庫内過熱防止装置 ボイラ過熱防止装置	付属品	洗剤スプレー
No.	品名	数	備考	
1	操作パネル	1	
2	架台	1	SUS304	
3	アジャスト脚	4	SUS304	
4	ファンプレート (パッフル板)	1	SUS304	
5	ドア	1	SUS430 / 二重ガラス式	
6	化粧板	1	SUS430	
7	洗浄シャワー	1	
8	軟水器	1	
9	給水接続口	1	15A	
10	排水口	1	32A	
11	排気口	1	
12	安全弁	1	SUS304	
13	電源接続口	1	
電源	三相 200V	
定格周波数	50/60Hz	
定格消費電力	23. 1kW	
質量	215kg	
棚段数/ピッチ	10段 / 68mm	
適合ホテルパン ・サイズ	W530mm×D325mm	
温度設定範囲	ホットエアー : 30° C~320° C コンビ : 30° C~300° C スチーム : 30° C~130° C	
定格電流値	68A※	
ファンモータ	0. 4kw	
ヒータユニット	22. 7kw	
庫内加熱部構造	ヒータユニットによる 間接加熱方式	
安全装置	庫内過熱防止装置 ボイラ過熱防止装置	
付属品	洗剤スプレー	
No. H10		品 名 スタックカート		寸 法 695X900X810		台数 3	
				<table><tr><th>No.</th><th>品名</th><th>数</th><th>備考</th></tr><tr><td>1</td><td>カートベース</td><td>1</td><td>SUS430</td></tr><tr><td>2</td><td>ステンレスキャスタ</td><td>2</td><td>ウレタン車φ100</td></tr><tr><td>3</td><td>ステンレスキャスタ</td><td>2</td><td>ウレタン車φ100 ストップ付き</td></tr><tr><td>4</td><td>運搬台</td><td>1</td><td>SUS430 (取り外し式)</td></tr><tr><td>5</td><td>運搬台受</td><td>1</td><td>SUS</td></tr><tr><td>6</td><td>排水</td><td>1</td><td>32A ふろ栓</td></tr></table> <p>※機器姿勢は参考とする。</p>				No.	品名	数	備考	1	カートベース	1	SUS430	2	ステンレスキャスタ	2	ウレタン車φ100	3	ステンレスキャスタ	2	ウレタン車φ100 ストップ付き	4	運搬台	1	SUS430 (取り外し式)	5	運搬台受	1	SUS	6	排水	1	32A ふろ栓	
No.	品名	数	備考	
1	カートベース	1	SUS430	
2	ステンレスキャスタ	2	ウレタン車φ100	
3	ステンレスキャスタ	2	ウレタン車φ100 ストップ付き	
4	運搬台	1	SUS430 (取り外し式)	
5	運搬台受	1	SUS	
6	排水	1	32A ふろ栓	
訂正	株式会社 池田建築設計事務所 idea-image-inspiration		設計者 有馬 慎介 一級建築士 第360847号 設計者 年月日 2026. 06. 30 図面番号 物品名 (仮称) 新学校給食センター 厨房機器等 図面名 厨房機器単品図33	縮尺 A1 ー A3 ー		図面番号 厨-33	

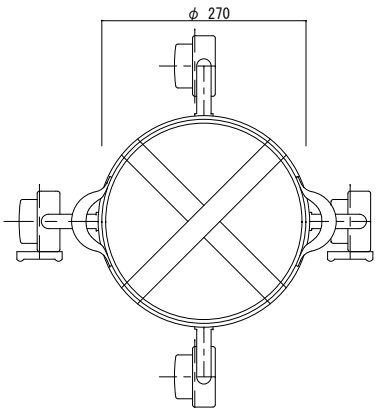
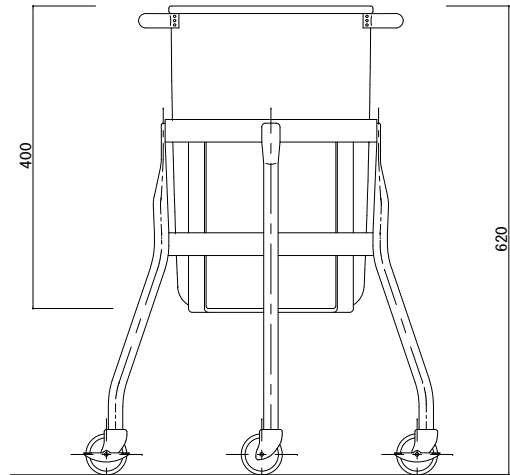
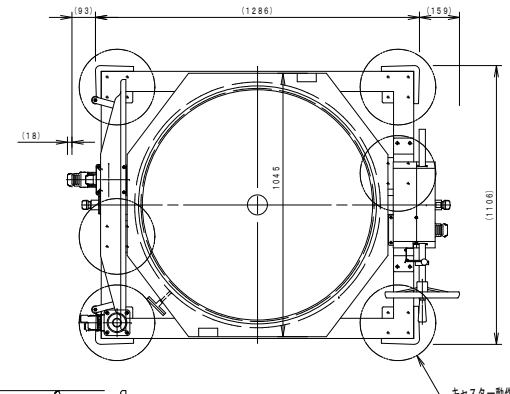
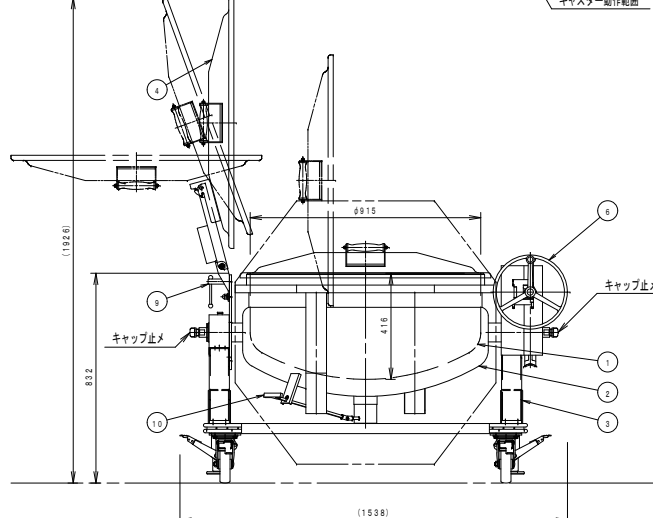
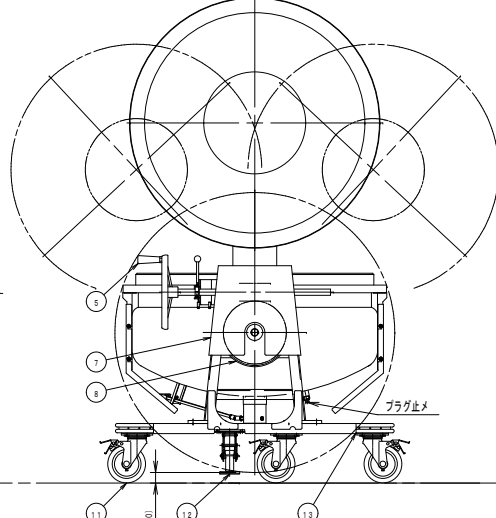
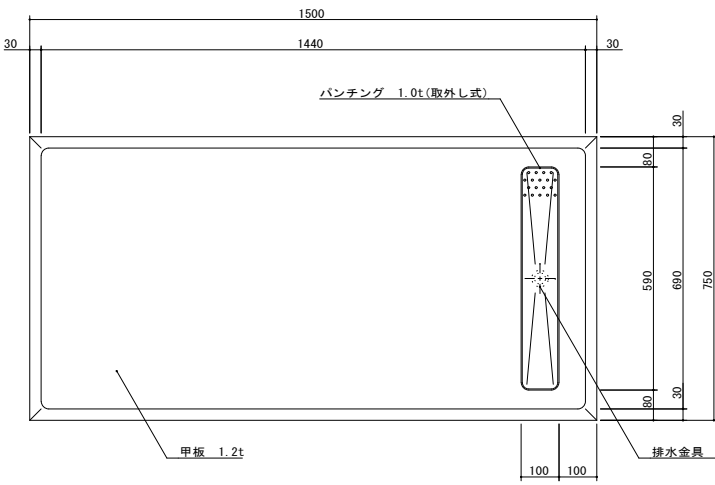
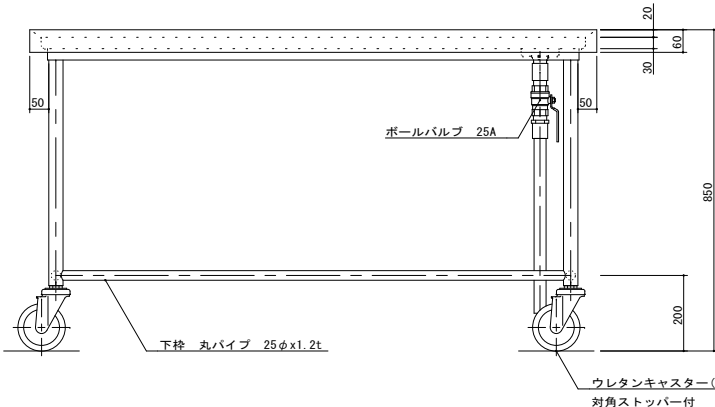
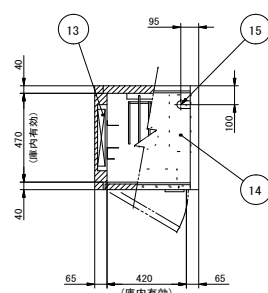
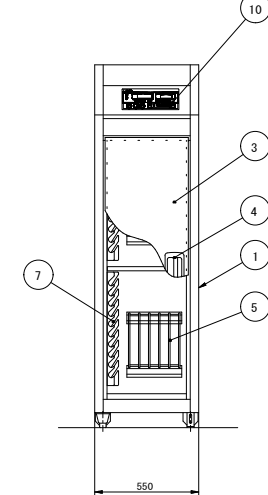
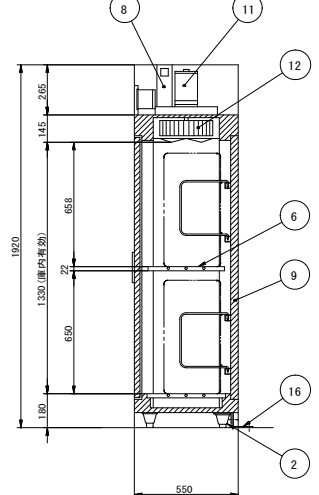
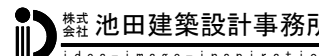
No. H12		品 名 器具消毒保管機		寸 法 1750X950X1920		台数 2	
		<table><tr><th>No.</th><th>品名</th><th>数</th><th>備考</th></tr><tr><td>1</td><td>本体</td><td>1</td><td>SUS430</td></tr><tr><td>2</td><td>アジャスト脚</td><td>6</td><td>SUS304</td></tr><tr><td>3</td><td>扉</td><td>4</td><td>SUS430</td></tr><tr><td>4</td><td>扉ハンドル</td><td>4</td><td>ZDC シルバーメタリック焼付塗装</td></tr><tr><td>5</td><td>棚</td><td>6</td><td>SUS430 自在棚ピッチ34mm</td></tr><tr><td>6</td><td>蒸気抜筒</td><td>2</td><td>開放型</td></tr><tr><td>7</td><td>断熱材</td><td>1</td><td>グラスウール</td></tr><tr><td>8</td><td>コントロールパネル</td><td>1</td><td>マイコンサーモ、残時間表示付</td></tr><tr><td>9</td><td>ファンモータ</td><td>1</td><td></td></tr><tr><td>10</td><td>羽根</td><td>1</td><td>シロッコ型 アルミニウム・アルマイト処理</td></tr><tr><td>11</td><td>ヒータユニット</td><td>2</td><td>SUS304</td></tr><tr><td>12</td><td>制御盤</td><td>1</td><td></td></tr><tr><td>13</td><td>電源接続口</td><td>1</td><td></td></tr><tr><td>14</td><td>脚固定金具</td><td>2</td><td></td></tr></table> <table><tr><td>電源</td><td>三相・200V</td></tr><tr><td>定格周波数</td><td>50/60Hz</td></tr><tr><td>定格消費電力</td><td>13.6kW</td></tr></table> <table><tr><td>電流値</td><td>40・6A</td></tr><tr><td>ファンモータ</td><td>1.5kW</td></tr><tr><td>ヒータユニット</td><td>12.0kW</td></tr></table>		No.	品名	数	備考	1	本体	1	SUS430	2	アジャスト脚	6	SUS304	3	扉	4	SUS430	4	扉ハンドル	4	ZDC シルバーメタリック焼付塗装	5	棚	6	SUS430 自在棚ピッチ34mm	6	蒸気抜筒	2	開放型	7	断熱材	1	グラスウール	8	コントロールパネル	1	マイコンサーモ、残時間表示付	9	ファンモータ	1		10	羽根	1	シロッコ型 アルミニウム・アルマイト処理	11	ヒータユニット	2	SUS304	12	制御盤	1		13	電源接続口	1		14	脚固定金具	2		電源	三相・200V	定格周波数	50/60Hz	定格消費電力	13.6kW	電流値	40・6A	ファンモータ	1.5kW	ヒータユニット	12.0kW	本図は片面式を表す ※機器姿勢は参考とする。																							
No.	品名	数	備考	
1	本体	1	SUS430	
2	アジャスト脚	6	SUS304	
3	扉	4	SUS430	
4	扉ハンドル	4	ZDC シルバーメタリック焼付塗装	
5	棚	6	SUS430 自在棚ピッチ34mm	
6	蒸気抜筒	2	開放型	
7	断熱材	1	グラスウール	
8	コントロールパネル	1	マイコンサーモ、残時間表示付	
9	ファンモータ	1	
10	羽根	1	シロッコ型 アルミニウム・アルマイト処理	
11	ヒータユニット	2	SUS304	
12	制御盤	1	
13	電源接続口	1	
14	脚固定金具	2	
電源	三相・200V	
定格周波数	50/60Hz	
定格消費電力	13.6kW	
電流値	40・6A	
ファンモータ	1.5kW	
ヒータユニット	12.0kW	
No. H13		品 名 引違戸付作業台		寸 法 1200X750X850		台数 1	
		<table><tr><th>No.</th><th>品名</th><th>数</th><th>備考</th></tr><tr><td>1</td><td>本体</td><td>1</td><td>SUS430</td></tr><tr><td>2</td><td>アジャスト脚</td><td>4</td><td>SUS304</td></tr><tr><td>3</td><td>扉</td><td>1</td><td>SUS430</td></tr><tr><td>4</td><td>扉ハンドル</td><td>1</td><td>ZDC シルバーメタリック焼付塗装</td></tr><tr><td>5</td><td>まな板用置台</td><td>2</td><td>SUS430 取り外し式</td></tr><tr><td>6</td><td>棚</td><td>2</td><td>SUS430 取り外し式</td></tr><tr><td>7</td><td>包丁乗せ台</td><td>2</td><td>SUS430</td></tr><tr><td>8</td><td>自動排気ダンパ</td><td>1</td><td>温度感知型</td></tr><tr><td>9</td><td>断熱材</td><td>1</td><td>グラスウール</td></tr><tr><td>10</td><td>コントロールパネル</td><td>1</td><td>マイコンサーモ、残時間表示付</td></tr><tr><td>11</td><td>ファンモータ</td><td>1</td><td></td></tr><tr><td>12</td><td>羽根</td><td>1</td><td>シロッコ型 アルミニウム・アルマイト処理</td></tr><tr><td>13</td><td>ヒータユニット</td><td>1</td><td>SUS304</td></tr><tr><td>14</td><td>制御盤</td><td>1</td><td></td></tr><tr><td>15</td><td>電源接続口</td><td>1</td><td></td></tr><tr><td>16</td><td>脚固定金具</td><td>2</td><td></td></tr></table> <table><tr><td>電源</td><td>三相 200V</td><td>単相 100V</td></tr><tr><td>定格周波数</td><td>50/60Hz</td><td>50/60Hz</td></tr><tr><td>定格消費電力</td><td>2.2kW</td><td>2.2kW</td></tr><tr><td>質量</td><td>90kg</td><td>90kg</td></tr></table> <table><tr><td>電流値</td><td>7.4A</td><td>23.2A</td></tr><tr><td>ファンモータ</td><td>0.2kW</td><td>0.2kW</td></tr><tr><td>ヒータユニット</td><td>2.0kW</td><td>2.0kW</td></tr><tr><td rowspan="2">収納能力</td><td>包丁 20本 (別途)</td><td>包丁 20本 (別途)</td></tr><tr><td>まな板 10枚 (別途) 600X300X30 (mm)</td><td>まな板 10枚 (別途) 600X300X30mm</td></tr></table>		No.	品名	数	備考	1	本体	1	SUS430	2	アジャスト脚	4	SUS304	3	扉	1	SUS430	4	扉ハンドル	1	ZDC シルバーメタリック焼付塗装	5	まな板用置台	2	SUS430 取り外し式	6	棚	2	SUS430 取り外し式	7	包丁乗せ台	2	SUS430	8	自動排気ダンパ	1	温度感知型	9	断熱材	1	グラスウール	10	コントロールパネル	1	マイコンサーモ、残時間表示付	11	ファンモータ	1		12	羽根	1	シロッコ型 アルミニウム・アルマイト処理	13	ヒータユニット	1	SUS304	14	制御盤	1		15	電源接続口	1		16	脚固定金具	2		電源	三相 200V	単相 100V	定格周波数	50/60Hz	50/60Hz	定格消費電力	2.2kW	2.2kW	質量	90kg	90kg	電流値	7.4A	23.2A	ファンモータ	0.2kW	0.2kW	ヒータユニット	2.0kW	2.0kW	収納能力	包丁 20本 (別途)	包丁 20本 (別途)	まな板 10枚 (別途) 600X300X30 (mm)	まな板 10枚 (別途) 600X300X30mm	※機器姿勢は参考とする。	
No.	品名	数	備考	
1	本体	1	SUS430	
2	アジャスト脚	4	SUS304	
3	扉	1	SUS430	
4	扉ハンドル	1	ZDC シルバーメタリック焼付塗装	
5	まな板用置台	2	SUS430 取り外し式	
6	棚	2	SUS430 取り外し式	
7	包丁乗せ台	2	SUS430	
8	自動排気ダンパ	1	温度感知型	
9	断熱材	1	グラスウール	
10	コントロールパネル	1	マイコンサーモ、残時間表示付	
11	ファンモータ	1	
12	羽根	1	シロッコ型 アルミニウム・アルマイト処理	
13	ヒータユニット	1	SUS304	
14	制御盤	1	
15	電源接続口	1	
16	脚固定金具	2	
電源	三相 200V	単相 100V	
定格周波数	50/60Hz	50/60Hz	
定格消費電力	2.2kW	2.2kW	
質量	90kg	90kg	
電流値	7.4A	23.2A	
ファンモータ	0.2kW	0.2kW	
ヒータユニット	2.0kW	2.0kW	
収納能力	包丁 20本 (別途)	包丁 20本 (別途)	
	まな板 10枚 (別途) 600X300X30 (mm)	まな板 10枚 (別途) 600X300X30mm	
No. H14		品 名 移動台		寸 法 1200X750X850		台数 3	
		<table><tr><th>No.</th><th>品名</th><th>数</th><th>備考</th></tr><tr><td>1</td><td>本体</td><td>1</td><td>SUS430</td></tr><tr><td>2</td><td>アジャスト脚</td><td>4</td><td>SUS304</td></tr><tr><td>3</td><td>扉</td><td>1</td><td>SUS430</td></tr><tr><td>4</td><td>扉ハンドル</td><td>1</td><td>ZDC シルバーメタリック焼付塗装</td></tr><tr><td>5</td><td>まな板用置台</td><td>2</td><td>SUS430 取り外し式</td></tr><tr><td>6</td><td>棚</td><td>2</td><td>SUS430 取り外し式</td></tr><tr><td>7</td><td>包丁乗せ台</td><td>2</td><td>SUS430</td></tr><tr><td>8</td><td>自動排気ダンパ</td><td>1</td><td>温度感知型</td></tr><tr><td>9</td><td>断熱材</td><td>1</td><td>グラスウール</td></tr><tr><td>10</td><td>コントロールパネル</td><td>1</td><td>マイコンサーモ、残時間表示付</td></tr><tr><td>11</td><td>ファンモータ</td><td>1</td><td></td></tr><tr><td>12</td><td>羽根</td><td>1</td><td>シロッコ型 アルミニウム・アルマイト処理</td></tr><tr><td>13</td><td>ヒータユニット</td><td>1</td><td>SUS304</td></tr><tr><td>14</td><td>制御盤</td><td>1</td><td></td></tr><tr><td>15</td><td>電源接続口</td><td>1</td><td></td></tr><tr><td>16</td><td>脚固定金具</td><td>2</td><td></td></tr></table> <table><tr><td>電源</td><td>三相 200V</td><td>単相 100V</td></tr><tr><td>定格周波数</td><td>50/60Hz</td><td>50/60Hz</td></tr><tr><td>定格消費電力</td><td>2.2kW</td><td>2.2kW</td></tr><tr><td>質量</td><td>90kg</td><td>90kg</td></tr></table> <table><tr><td>電流値</td><td>7.4A</td><td>23.2A</td></tr><tr><td>ファンモータ</td><td>0.2kW</td><td>0.2kW</td></tr><tr><td>ヒータユニット</td><td>2.0kW</td><td>2.0kW</td></tr><tr><td rowspan="2">収納能力</td><td>包丁 20本 (別途)</td><td>包丁 20本 (別途)</td></tr><tr><td>まな板 10枚 (別途) 600X300X30 (mm)</td><td>まな板 10枚 (別途) 600X300X30mm</td></tr></table>		No.	品名	数	備考	1	本体	1	SUS430	2	アジャスト脚	4	SUS304	3	扉	1	SUS430	4	扉ハンドル	1	ZDC シルバーメタリック焼付塗装	5	まな板用置台	2	SUS430 取り外し式	6	棚	2	SUS430 取り外し式	7	包丁乗せ台	2	SUS430	8	自動排気ダンパ	1	温度感知型	9	断熱材	1	グラスウール	10	コントロールパネル	1	マイコンサーモ、残時間表示付	11	ファンモータ	1		12	羽根	1	シロッコ型 アルミニウム・アルマイト処理	13	ヒータユニット	1	SUS304	14	制御盤	1		15	電源接続口	1		16	脚固定金具	2		電源	三相 200V	単相 100V	定格周波数	50/60Hz	50/60Hz	定格消費電力	2.2kW	2.2kW	質量	90kg	90kg	電流値	7.4A	23.2A	ファンモータ	0.2kW	0.2kW	ヒータユニット	2.0kW	2.0kW	収納能力	包丁 20本 (別途)	包丁 20本 (別途)	まな板 10枚 (別途) 600X300X30 (mm)	まな板 10枚 (別途) 600X300X30mm	※機器姿勢は参考とする。	
No.	品名	数	備考	
1	本体	1	SUS430	
2	アジャスト脚	4	SUS304	
3	扉	1	SUS430	
4	扉ハンドル	1	ZDC シルバーメタリック焼付塗装	
5	まな板用置台	2	SUS430 取り外し式	
6	棚	2	SUS430 取り外し式	
7	包丁乗せ台	2	SUS430	
8	自動排気ダンパ	1	温度感知型	
9	断熱材	1	グラスウール	
10	コントロールパネル	1	マイコンサーモ、残時間表示付	
11	ファンモータ	1	
12	羽根	1	シロッコ型 アルミニウム・アルマイト処理	
13	ヒータユニット	1	SUS304	
14	制御盤	1	
15	電源接続口	1	
16	脚固定金具	2	
電源	三相 200V	単相 100V	
定格周波数	50/60Hz	50/60Hz	
定格消費電力	2.2kW	2.2kW	
質量	90kg	90kg	
電流値	7.4A	23.2A	
ファンモータ	0.2kW	0.2kW	
ヒータユニット	2.0kW	2.0kW	
収納能力	包丁 20本 (別途)	包丁 20本 (別途)	
	まな板 10枚 (別途) 600X300X30 (mm)	まな板 10枚 (別途) 600X300X30mm	
No. J1		品 名 包丁・まな板消毒保管機		寸 法 550X550X1920		台数 1	
		<table><tr><th>No.</th><th>品名</th><th>数</th><th>備考</th></tr><tr><td>1</td><td>本体</td><td>1</td><td>SUS430</td></tr><tr><td>2</td><td>アジャスト脚</td><td>4</td><td>SUS304</td></tr><tr><td>3</td><td>扉</td><td>1</td><td>SUS430</td></tr><tr><td>4</td><td>扉ハンドル</td><td>1</td><td>ZDC シルバーメタリック焼付塗装</td></tr><tr><td>5</td><td>まな板用置台</td><td>2</td><td>SUS430 取り外し式</td></tr><tr><td>6</td><td>棚</td><td>2</td><td>SUS430 取り外し式</td></tr><tr><td>7</td><td>包丁乗せ台</td><td>2</td><td>SUS430</td></tr><tr><td>8</td><td>自動排気ダンパ</td><td>1</td><td>温度感知型</td></tr><tr><td>9</td><td>断熱材</td><td>1</td><td>グラスウール</td></tr><tr><td>10</td><td>コントロールパネル</td><td>1</td><td>マイコンサーモ、残時間表示付</td></tr><tr><td>11</td><td>ファンモータ</td><td>1</td><td></td></tr><tr><td>12</td><td>羽根</td><td>1</td><td>シロッコ型 アルミニウム・アルマイト処理</td></tr><tr><td>13</td><td>ヒータユニット</td><td>1</td><td>SUS304</td></tr><tr><td>14</td><td>制御盤</td><td>1</td><td></td></tr><tr><td>15</td><td>電源接続口</td><td>1</td><td></td></tr><tr><td>16</td><td>脚固定金具</td><td>2</td><td></td></tr></table> <table><tr><td>電源</td><td>三相 200V</td><td>単相 100V</td></tr><tr><td>定格周波数</td><td>50/60Hz</td><td>50/60Hz</td></tr><tr><td>定格消費電力</td><td>2.2kW</td><td>2.2kW</td></tr><tr><td>質量</td><td>90kg</td><td>90kg</td></tr></table> <table><tr><td>電流値</td><td>7.4A</td><td>23.2A</td></tr><tr><td>ファンモータ</td><td>0.2kW</td><td>0.2kW</td></tr><tr><td>ヒータユニット</td><td>2.0kW</td><td>2.0kW</td></tr><tr><td rowspan="2">収納能力</td><td>包丁 20本 (別途)</td><td>包丁 20本 (別途)</td></tr><tr><td>まな板 10枚 (別途) 600X300X30 (mm)</td><td>まな板 10枚 (別途) 600X300X30mm</td></tr></table>		No.	品名	数	備考	1	本体	1	SUS430	2	アジャスト脚	4	SUS304	3	扉	1	SUS430	4	扉ハンドル	1	ZDC シルバーメタリック焼付塗装	5	まな板用置台	2	SUS430 取り外し式	6	棚	2	SUS430 取り外し式	7	包丁乗せ台	2	SUS430	8	自動排気ダンパ	1	温度感知型	9	断熱材	1	グラスウール	10	コントロールパネル	1	マイコンサーモ、残時間表示付	11	ファンモータ	1		12	羽根	1	シロッコ型 アルミニウム・アルマイト処理	13	ヒータユニット	1	SUS304	14	制御盤	1		15	電源接続口	1		16	脚固定金具	2		電源	三相 200V	単相 100V	定格周波数	50/60Hz	50/60Hz	定格消費電力	2.2kW	2.2kW	質量	90kg	90kg	電流値	7.4A	23.2A	ファンモータ	0.2kW	0.2kW	ヒータユニット	2.0kW	2.0kW	収納能力	包丁 20本 (別途)	包丁 20本 (別途)	まな板 10枚 (別途) 600X300X30 (mm)	まな板 10枚 (別途) 600X300X30mm	※機器姿勢は参考とする。	
No.	品名	数	備考	
1	本体	1	SUS430	
2	アジャスト脚	4	SUS304	
3	扉	1	SUS430	
4	扉ハンドル	1	ZDC シルバーメタリック焼付塗装	
5	まな板用置台	2	SUS430 取り外し式	
6	棚	2	SUS430 取り外し式	
7	包丁乗せ台	2	SUS430	
8	自動排気ダンパ	1	温度感知型	
9	断熱材	1	グラスウール	
10	コントロールパネル	1	マイコンサーモ、残時間表示付	
11	ファンモータ	1	
12	羽根	1	シロッコ型 アルミニウム・アルマイト処理	
13	ヒータユニット	1	SUS304	
14	制御盤	1	
15	電源接続口	1	
16	脚固定金具	2	
電源	三相 200V	単相 100V	
定格周波数	50/60Hz	50/60Hz	
定格消費電力	2.2kW	2.2kW	
質量	90kg	90kg	
電流値	7.4A	23.2A	
ファンモータ	0.2kW	0.2kW	
ヒータユニット	2.0kW	2.0kW	
収納能力	包丁 20本 (別途)	包丁 20本 (別途)	
	まな板 10枚 (別途) 600X300X30 (mm)	まな板 10枚 (別途) 600X300X30mm	

訂正	株式会社 池田建築設計事務所 idea-image-inspiration	設計者 有馬 慎介 一級建築士 第360847号 設計者	年月日 2026. 06. 30 作図者	物品名 (仮称) 新学校給食センター 厨房機器等	図面名 厨房機器単品図34	縮尺 A1 ー A3 ー	図面番号 厨-34
----	--	---------------------------------	-------------------------	--------------------------	---------------	--------------------	--------------

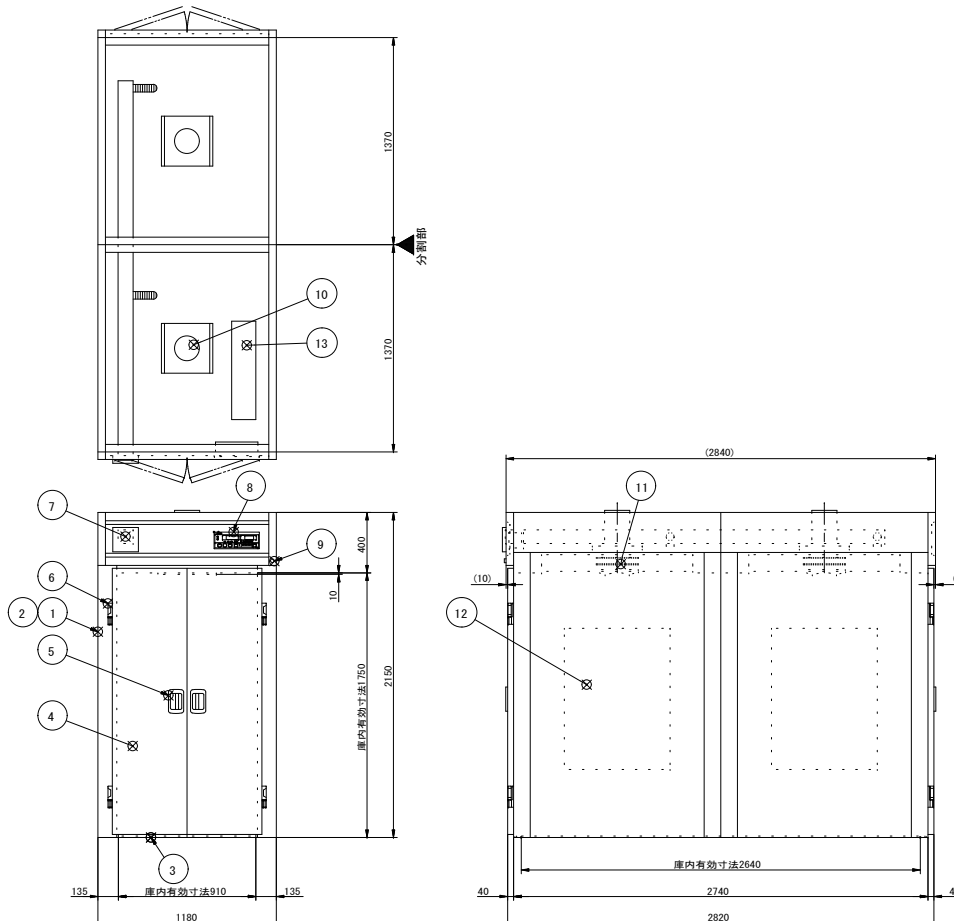
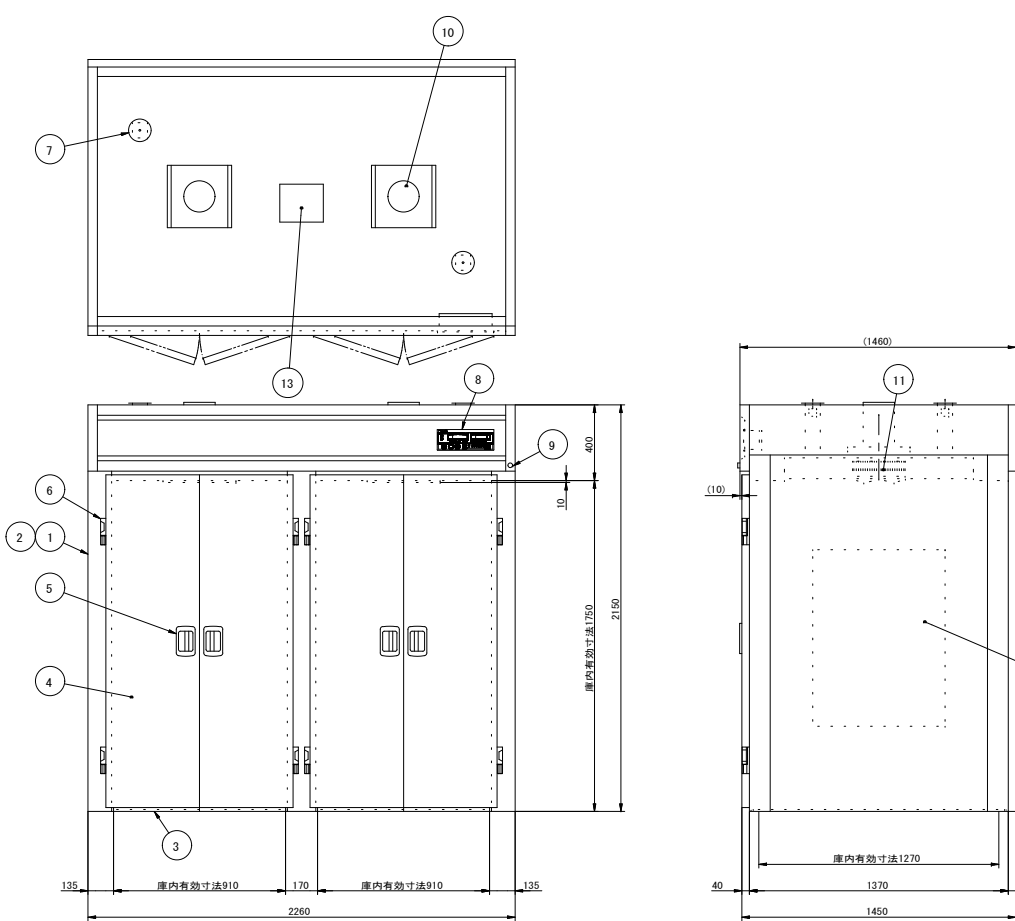
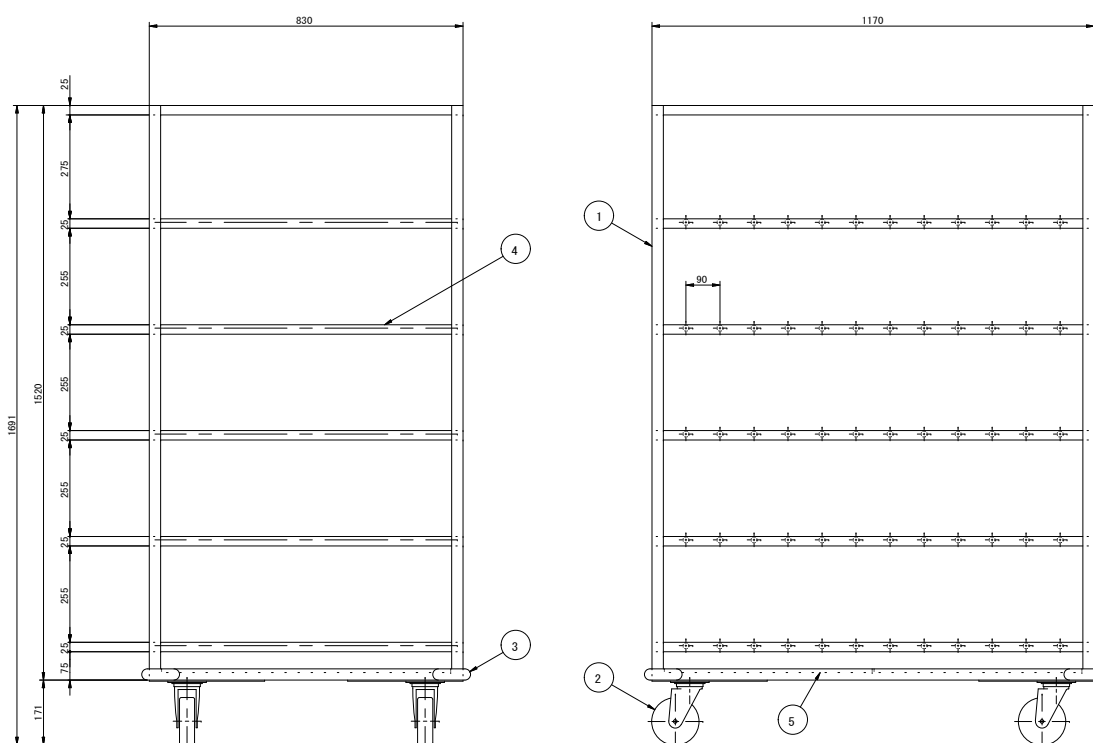
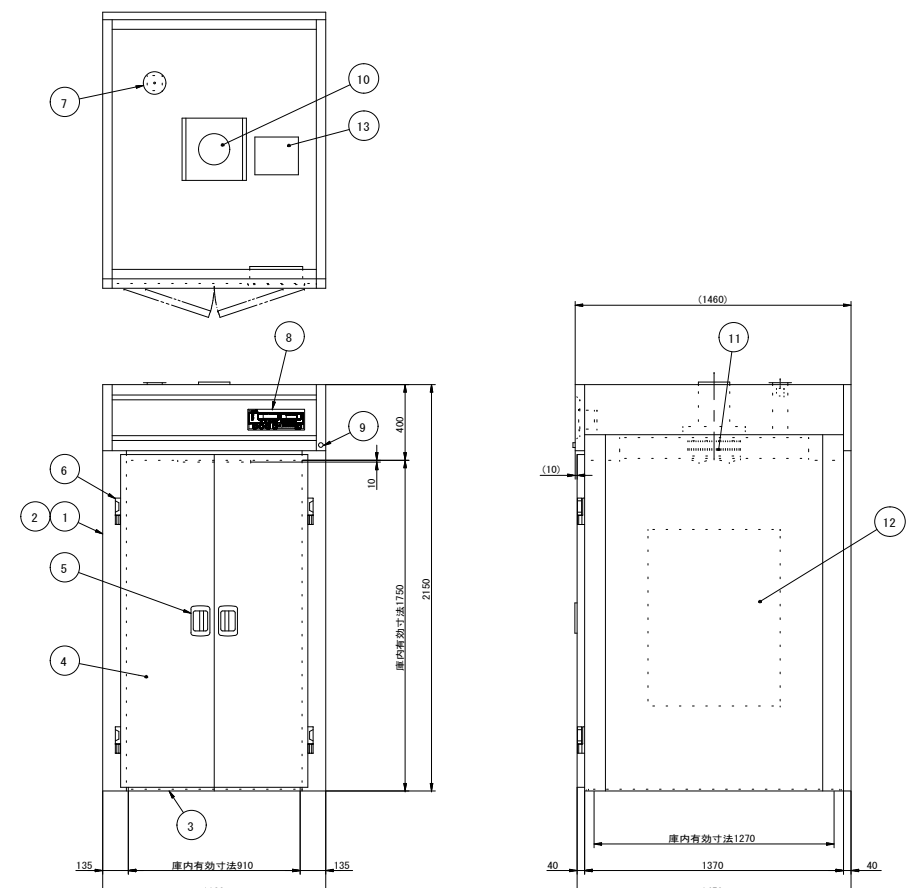
No. J2		品 名 器具消毒保管機		寸 法 1290X950X1920		台数 2	
<div></div>				<div><table border="1"><thead><tr><th>No.</th><th>品名</th><th>数</th><th>備考</th></tr></thead><tbody><tr><td>1</td><td>本体</td><td>1</td><td>SUS430</td></tr><tr><td>2</td><td>アジャスト脚</td><td>4</td><td>SUS304</td></tr><tr><td>3</td><td>扉</td><td>2</td><td>SUS430</td></tr><tr><td>4</td><td>扉ハンドル</td><td>2</td><td>ZDC シルバーメタリック換付塗装</td></tr><tr><td>5</td><td>棚</td><td>3</td><td>SUS430 自在棚ピッチ34mm</td></tr><tr><td>6</td><td>蒸気抜筒</td><td>1</td><td>開放型</td></tr><tr><td>7</td><td>断熱材</td><td>1</td><td>グラスウール</td></tr><tr><td>8</td><td>コントロールパネル</td><td>1</td><td>マイコンサーモ、残時間表示付</td></tr><tr><td>9</td><td>ファンモータ</td><td>1</td><td></td></tr><tr><td>10</td><td>羽根</td><td>1</td><td>シロッコ型 アルミニウム・アルマイト処理</td></tr><tr><td>11</td><td>ヒータユニット</td><td>2</td><td>SUS304</td></tr><tr><td>12</td><td>制御盤</td><td>1</td><td></td></tr><tr><td>13</td><td>電源接続口</td><td>1</td><td></td></tr><tr><td>14</td><td>脚固定金具</td><td>2</td><td></td></tr></tbody></table><div><table><tr><td>電源</td><td>三相・200V</td></tr><tr><td>定格周波数</td><td>50/60Hz</td></tr><tr><td>定格消費電力</td><td>9.5kW</td></tr></table><table><tr><td>電流値</td><td>29・2A</td></tr><tr><td>ファンモータ</td><td>1.5kW</td></tr><tr><td>ヒータユニット</td><td>8.0kW</td></tr></table></div></div>				No.	品名	数	備考	1	本体	1	SUS430	2	アジャスト脚	4	SUS304	3	扉	2	SUS430	4	扉ハンドル	2	ZDC シルバーメタリック換付塗装	5	棚	3	SUS430 自在棚ピッチ34mm	6	蒸気抜筒	1	開放型	7	断熱材	1	グラスウール	8	コントロールパネル	1	マイコンサーモ、残時間表示付	9	ファンモータ	1		10	羽根	1	シロッコ型 アルミニウム・アルマイト処理	11	ヒータユニット	2	SUS304	12	制御盤	1		13	電源接続口	1		14	脚固定金具	2		電源	三相・200V	定格周波数	50/60Hz	定格消費電力	9.5kW	電流値	29・2A	ファンモータ	1.5kW	ヒータユニット	8.0kW
No.	品名	数	備考	
1	本体	1	SUS430	
2	アジャスト脚	4	SUS304	
3	扉	2	SUS430	
4	扉ハンドル	2	ZDC シルバーメタリック換付塗装	
5	棚	3	SUS430 自在棚ピッチ34mm	
6	蒸気抜筒	1	開放型	
7	断熱材	1	グラスウール	
8	コントロールパネル	1	マイコンサーモ、残時間表示付	
9	ファンモータ	1	
10	羽根	1	シロッコ型 アルミニウム・アルマイト処理	
11	ヒータユニット	2	SUS304	
12	制御盤	1	
13	電源接続口	1	
14	脚固定金具	2	
電源	三相・200V	
定格周波数	50/60Hz	
定格消費電力	9.5kW	
電流値	29・2A	
ファンモータ	1.5kW	
ヒータユニット	8.0kW	
				<div></div>	
No. J4-1		品 名 移動式パンラック		寸 法 1300X650X1200		台数 1	
<div></div>				<div><table border="1"><thead><tr><th>SUS430</th><th>SUS304</th></tr></thead><tbody><tr><td>羽布扉継ぎ上げ</td><td>N04仕上げ</td></tr></tbody></table><table><tr><td colspan="2">使用可能バスケット</td></tr><tr><td>#500</td><td>578x386x281</td></tr></table></div>				SUS430	SUS304	羽布扉継ぎ上げ	N04仕上げ	使用可能バスケット		#500	578x386x281	
SUS430	SUS304	
羽布扉継ぎ上げ	N04仕上げ	
使用可能バスケット	
#500	578x386x281	
				<div></div>	
訂正		株式会社 池田建築設計事務所 idea-image-inspiration		設計者 有馬 慎介 一級建築士 第360847号 設計者		年月日 2026. 06. 30 作図者		物品名 (仮称) 新学校給食センター 厨房機器等		図面名 厨房機器単品図35		縮尺 図面番号 A1 ー A3 ー 厨-35	

No. J6		品 名 蒸気回転釜		寸 法 1841X1220X835		台数 4		No. J7		品 名 移動台		寸 法 1200X800X650		台数 5	
				<p>略 仕 様</p> <table><tr><td>釜 容 量</td><td>: 380L</td></tr><tr><td>最高使用圧力</td><td>: 0.25MPa</td></tr><tr><td>蒸気消費量</td><td>: 70kg/h</td></tr><tr><td>蒸気接続口</td><td>: 20A</td></tr><tr><td>給湯</td><td>: 20A</td></tr><tr><td>給水</td><td>: 20A</td></tr><tr><td>排水</td><td>: 65A</td></tr></table> <table><tr><th>No</th><th>品名</th><th>仕様</th></tr><tr><td>1</td><td>本体</td><td>SUS304</td></tr><tr><td>2</td><td>圧力計</td><td></td></tr><tr><td>3</td><td>蓋</td><td>Al t2.0</td></tr><tr><td>4</td><td>取手</td><td>樹脂</td></tr><tr><td>5</td><td>ボックス</td><td>SUS430 t2.0</td></tr><tr><td>6</td><td>ハンドル</td><td>SCS</td></tr><tr><td>7</td><td>ハンドル取手</td><td>樹脂</td></tr><tr><td>8</td><td>給気バルブハンドル</td><td></td></tr><tr><td>9</td><td>ウォームホイール</td><td>FC</td></tr><tr><td>10</td><td>給気</td><td>20A</td></tr><tr><td>11</td><td>排気</td><td>20A</td></tr><tr><td>12</td><td>給水</td><td>20A</td></tr><tr><td>13</td><td>給湯</td><td>20A</td></tr><tr><td>14</td><td>ドレンバルブ</td><td>BC 1.5A</td></tr><tr><td>15</td><td>ドロコック</td><td>65A 取外し式</td></tr><tr><td>16</td><td>安全弁</td><td>SCS, CAC, FKM</td></tr><tr><td>17</td><td>給水ベダル</td><td></td></tr><tr><td>18</td><td>給湯ベダル</td><td></td></tr></table> <p>注) 釜1台ごと、排気接続口以降にスチームトラップ、逆止弁の順に設置工事にて配管して下さい。</p> <p>—特記事項— 高さ特殊 (釜縁高さ850mm) エプロン特寸 両面ハンドル フットベダル付 目皿板・栓付属 低放射仕様</p>				釜 容 量	: 380L	最高使用圧力	: 0.25MPa	蒸気消費量	: 70kg/h	蒸気接続口	: 20A	給湯	: 20A	給水	: 20A	排水	: 65A	No	品名	仕様	1	本体	SUS304	2	圧力計		3	蓋	Al t2.0	4	取手	樹脂	5	ボックス	SUS430 t2.0	6	ハンドル	SCS	7	ハンドル取手	樹脂	8	給気バルブハンドル		9	ウォームホイール	FC	10	給気	20A	11	排気	20A	12	給水	20A	13	給湯	20A	14	ドレンバルブ	BC 1.5A	15	ドロコック	65A 取外し式	16	安全弁	SCS, CAC, FKM	17	給水ベダル		18	給湯ベダル						<table><tr><td>SUS430</td><td>SUS304</td></tr><tr><td>羽布取離し上げ</td><td>N04仕上げ</td></tr></table> <p>※機器姿勢は参考とする。</p>				SUS430	SUS304	羽布取離し上げ	N04仕上げ	
釜 容 量	: 380L	
最高使用圧力	: 0.25MPa	
蒸気消費量	: 70kg/h	
蒸気接続口	: 20A	
給湯	: 20A	
給水	: 20A	
排水	: 65A	
No	品名	仕様	
1	本体	SUS304	
2	圧力計	
3	蓋	Al t2.0	
4	取手	樹脂	
5	ボックス	SUS430 t2.0	
6	ハンドル	SCS	
7	ハンドル取手	樹脂	
8	給気バルブハンドル	
9	ウォームホイール	FC	
10	給気	20A	
11	排気	20A	
12	給水	20A	
13	給湯	20A	
14	ドレンバルブ	BC 1.5A	
15	ドロコック	65A 取外し式	
16	安全弁	SCS, CAC, FKM	
17	給水ベダル	
18	給湯ベダル	
SUS430	SUS304	
羽布取離し上げ	N04仕上げ	
No. J8		品 名 真空冷却機		寸 法 1420X1315X2005		台数 3		No. J9		品 名 コンビオープン		寸 法 1220X945X1720		台数 1	
<table><tr><th>記号</th><th></th><th>口径</th><th>材質</th></tr><tr><td>A</td><td>給水口</td><td>ソケット止メ 25A</td><td>SUS304</td></tr><tr><td>B</td><td>排水口</td><td>ソケット止メ 25A</td><td>SUS304</td></tr><tr><td>C</td><td>真空ポンプ排水口</td><td>ソケット止メ 25A</td><td>SUS304</td></tr><tr><td>D</td><td>給蒸口</td><td>J15SK 20A</td><td>SUS304</td></tr><tr><td>E</td><td>水受け排水口</td><td>エルボ止メ 25A×2</td><td>SUS304</td></tr><tr><td>F</td><td>排蒸口</td><td>ソケット止メ 15A</td><td>現場配管</td></tr><tr><td>G</td><td>電源投入口</td><td>φ30</td><td>グロメット</td></tr></table>		記号		口径	材質	A	給水口	ソケット止メ 25A	SUS304	B	排水口	ソケット止メ 25A	SUS304	C	真空ポンプ排水口	ソケット止メ 25A	SUS304	D	給蒸口	J15SK 20A	SUS304	E	水受け排水口	エルボ止メ 25A×2	SUS304	F	排蒸口	ソケット止メ 15A	現場配管	G	電源投入口	φ30	グロメット			<table><tr><td>処理能力</td><td>kg/バッチ</td><td>60 (比熱 0.8)</td></tr><tr><td>冷却温度</td><td>℃</td><td>90℃→10℃ (約23分)</td></tr><tr><td>槽内有効寸法</td><td>mm</td><td>695 * 1150 * 1265 *</td></tr><tr><td>製品質量</td><td>kg</td><td>1300</td></tr><tr><td>運転時質量</td><td>kg</td><td>1400</td></tr></table> <p>＜設備工事詳細 (機器工事には含まません)＞ 1. 1次側電源は200V3相となります。 必要な設備電力は、2.40kW(50/60Hz)となります。 漏電遮断器 (過電流保護装置付き) 容量は20Aとしてください。 電源線径は、1V線: 2.0mm²以上、CV線: 2.0mm²以上で施工ください。 2. 給蒸圧は0.20~0.25MPa (給蒸時)、給蒸量は運 転時: 36kg/hr、 絞商運転時: 40kg/hr必要です。 3. 給水圧力は0.15~0.40MPa (通水時)、給水量は40L/min以上必要です。 4. 給水口・給蒸口は天井下り、排水口・排蒸口は床立上りにて施工してください。 排蒸配管に背圧がかかる場合は逆止弁を取り付けてください。 ※排水口と排蒸口は、金属管で接続してください (排蒸口はドレン回収可)。 ※冷水配管は塩ビライニング管、またはSUS配管を使用し、 t=20mm以上の保温を行ってください。 5. 使用環境は、下記設置条件としてください。 周囲温度: 0~40℃ (凍結しないこと) 相対湿度: 20~85%RH (結露しないこと) 6. 図面記載のメンテナンススペースを設けてください。 7. 据付施工は、PL法に基づく弊社据付注意書に従ってください。</p> <p>注1) 配管接続部の寸法は参考寸法です。 給水口の給水ストレーナおよび圧力計は 発送品です。 給蒸口の給蒸元弁および給蒸ストレーナ 圧力計は発送品です。</p> <p>※機器姿勢は参考とする。</p>		処理能力	kg/バッチ	60 (比熱 0.8)	冷却温度	℃	90℃→10℃ (約23分)	槽内有効寸法	mm	695 * 1150 * 1265 *	製品質量	kg	1300	運転時質量	kg	1400					<table><tr><th>No.</th><th>品名</th><th>数</th><th>備考</th></tr><tr><td>1</td><td>操作パネル</td><td>1</td><td></td></tr><tr><td>2</td><td>架台</td><td>1</td><td>SUS304</td></tr><tr><td>3</td><td>アジャストレッグ</td><td>4</td><td>SUS304</td></tr><tr><td>4</td><td>ファンプレート (バッフル板)</td><td>2</td><td>SUS304</td></tr><tr><td>5</td><td>ドア</td><td>2</td><td>SUS430 / 二重ガラス式</td></tr><tr><td>6</td><td>化粧板</td><td>1</td><td>SUS430</td></tr><tr><td>7</td><td>洗浄シャワー</td><td>1</td><td></td></tr><tr><td>8</td><td>軟水器</td><td>1</td><td></td></tr><tr><td>9</td><td>給水接続口</td><td>1</td><td>15A</td></tr><tr><td>10</td><td>排水口</td><td>1</td><td>32A</td></tr><tr><td>11</td><td>排気口</td><td>1</td><td></td></tr><tr><td>12</td><td>安全弁</td><td>1</td><td>SUS304</td></tr><tr><td>13</td><td>電源接続口</td><td>2</td><td></td></tr></table> <table><tr><td>電源</td><td>三相 200V</td></tr><tr><td>定格周波数</td><td>50/60Hz</td></tr><tr><td>定格消費電力</td><td>24.6kW×2</td></tr><tr><td>質量</td><td>355kg</td></tr></table> <table><tr><td>棚段数/ピッチ</td><td>15段×2列 / 68mm</td></tr><tr><td>適合ホテルパン サイズ</td><td>W530mm×D325mm</td></tr><tr><td>温度設定範囲</td><td>ホットエアー: 30℃~320℃ コンビ: 30℃~300℃ スチーム: 30℃~130℃</td></tr><tr><td>定格電流値</td><td>73A×2 ※</td></tr><tr><td>ファンモータ</td><td>0.4kw×2</td></tr><tr><td>ヒータユニット</td><td>24.2kw×2</td></tr><tr><td>庫内加熱部構造</td><td>ヒータユニットによる 間接加熱方式</td></tr><tr><td>安全装置</td><td>庫内とヒータユニットは ファンプレートにて仕切り 庫内過熱防止装置 ボイラ過熱防止装置</td></tr><tr><td>付属品</td><td>洗剤スプレー</td></tr></table> <p>※ブレーカ選定は本定格電流値に従ってください</p> <p>電気式 15段×2 両面式 ※機器姿勢は参考とする。</p>		No.	品名	数	備考	1	操作パネル	1		2	架台	1	SUS304	3	アジャストレッグ	4	SUS304	4	ファンプレート (バッフル板)	2	SUS304	5	ドア	2	SUS430 / 二重ガラス式	6	化粧板	1	SUS430	7	洗浄シャワー	1		8	軟水器	1		9	給水接続口	1	15A	10	排水口	1	32A	11	排気口	1		12	安全弁	1	SUS304	13	電源接続口	2		電源	三相 200V	定格周波数	50/60Hz	定格消費電力	24.6kW×2	質量	355kg	棚段数/ピッチ	15段×2列 / 68mm	適合ホテルパン サイズ	W530mm×D325mm	温度設定範囲	ホットエアー: 30℃~320℃ コンビ: 30℃~300℃ スチーム: 30℃~130℃	定格電流値	73A×2 ※	ファンモータ	0.4kw×2	ヒータユニット	24.2kw×2	庫内加熱部構造	ヒータユニットによる 間接加熱方式	安全装置	庫内とヒータユニットは ファンプレートにて仕切り 庫内過熱防止装置 ボイラ過熱防止装置	付属品	洗剤スプレー
記号		口径	材質	
A	給水口	ソケット止メ 25A	SUS304	
B	排水口	ソケット止メ 25A	SUS304	
C	真空ポンプ排水口	ソケット止メ 25A	SUS304	
D	給蒸口	J15SK 20A	SUS304	
E	水受け排水口	エルボ止メ 25A×2	SUS304	
F	排蒸口	ソケット止メ 15A	現場配管	
G	電源投入口	φ30	グロメット	
処理能力	kg/バッチ	60 (比熱 0.8)	
冷却温度	℃	90℃→10℃ (約23分)	
槽内有効寸法	mm	695 * 1150 * 1265 *	
製品質量	kg	1300	
運転時質量	kg	1400	
No.	品名	数	備考	
1	操作パネル	1	
2	架台	1	SUS304	
3	アジャストレッグ	4	SUS304	
4	ファンプレート (バッフル板)	2	SUS304	
5	ドア	2	SUS430 / 二重ガラス式	
6	化粧板	1	SUS430	
7	洗浄シャワー	1	
8	軟水器	1	
9	給水接続口	1	15A	
10	排水口	1	32A	
11	排気口	1	
12	安全弁	1	SUS304	
13	電源接続口	2	
電源	三相 200V	
定格周波数	50/60Hz	
定格消費電力	24.6kW×2	
質量	355kg	
棚段数/ピッチ	15段×2列 / 68mm	
適合ホテルパン サイズ	W530mm×D325mm	
温度設定範囲	ホットエアー: 30℃~320℃ コンビ: 30℃~300℃ スチーム: 30℃~130℃	
定格電流値	73A×2 ※	
ファンモータ	0.4kw×2	
ヒータユニット	24.2kw×2	
庫内加熱部構造	ヒータユニットによる 間接加熱方式	
安全装置	庫内とヒータユニットは ファンプレートにて仕切り 庫内過熱防止装置 ボイラ過熱防止装置	
付属品	洗剤スプレー	
訂正			株式会社 池田建築設計事務所 idea-image-inspiration		設計者 有馬 慎介 一級建築士 第360847号 設計者		年月日 2026.06.30 作図者		物品名 (仮称) 新学校給食センター 厨房機器等		図面名 厨房機器単品図36		<table><tr><td>縮尺</td><td>図面番号</td></tr><tr><td>A1</td><td>—</td></tr><tr><td>A3</td><td>—</td></tr></table> 厨-36		縮尺	図面番号	A1	—	A3	—	
縮尺	図面番号	
A1	—	
A3	—	

[illegible]

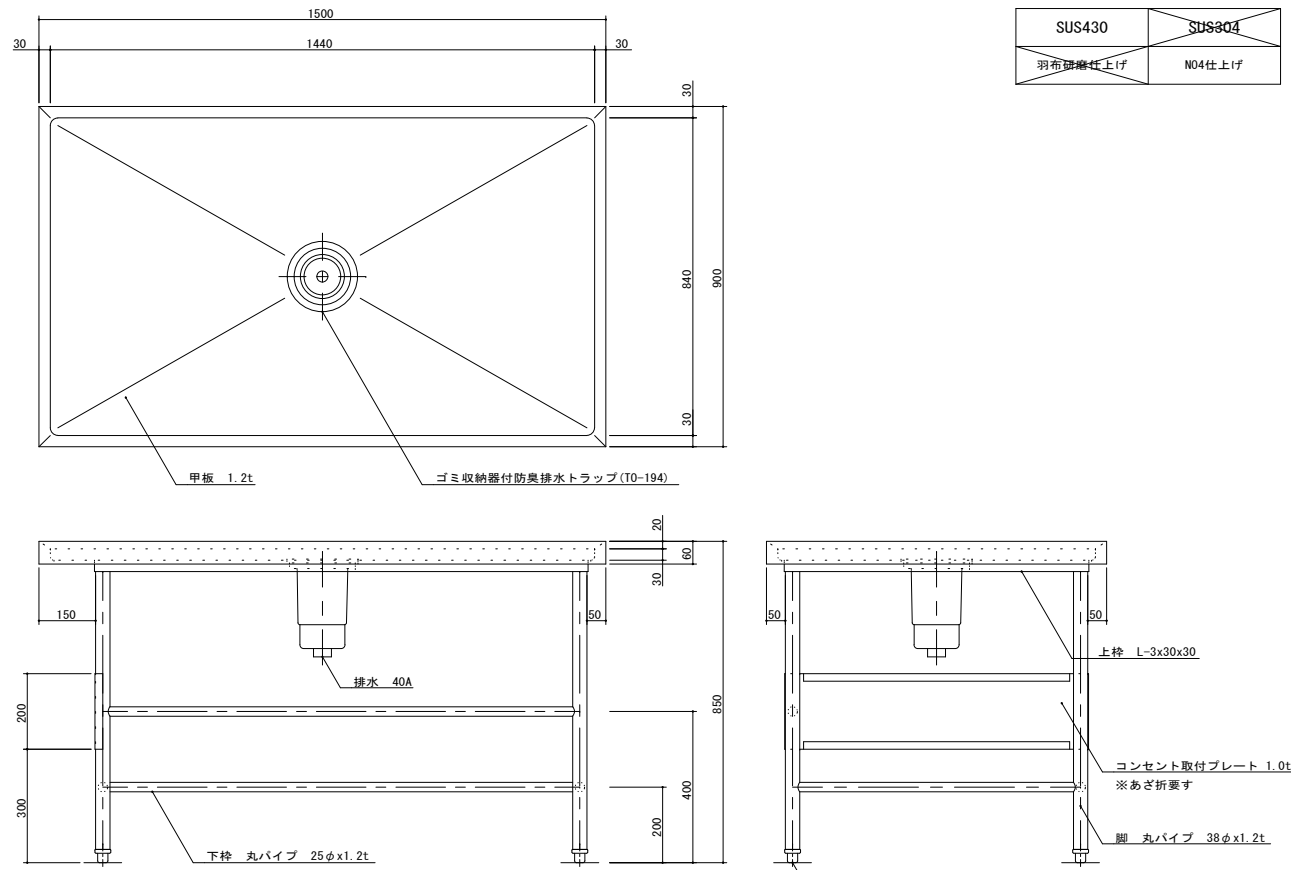
No. J19		品 名 スパテラスタンド		寸 法 φ270X620		台数 4	
<div><div></div><div></div></div> <div><table><tr><td>材 質</td><td>SUS304ステンレス</td></tr><tr><td>容器寸法</td><td>φ270×400mm</td></tr><tr><td>全 高</td><td>620mm</td></tr><tr><td>自 量</td><td>15kg</td></tr><tr><td>その他</td><td>キャスターφ50mm・自在ナイロン車・対角ストッパー付 容器下部緩衝板付、スパテラ4～5本収納</td></tr></table></div>				材 質	SUS304ステンレス	容器寸法	φ270×400mm	全 高	620mm	自 量	15kg	その他	キャスターφ50mm・自在ナイロン車・対角ストッパー付 容器下部緩衝板付、スパテラ4～5本収納	<div><div></div><div></div><div></div></div> <div><table><tr><td>NO</td><td>品名</td><td>摘要</td><td>NO</td><td>品名</td><td>摘要</td></tr><tr><td>1</td><td>釜本体</td><td>SUS304</td><td>9</td><td>蓋閉し用ロックネジ</td><td>SUS430</td></tr><tr><td>2</td><td>ジャケット</td><td>SUS304</td><td>10</td><td>ドロークック</td><td>65A、取外し式</td></tr><tr><td>3</td><td>架台</td><td>SUS、t4.0 SUS、t12 (ベース部) SUS、t4.0 (キャスター架台) SUS、t6.0 (キャスターベース部)</td><td>11</td><td>キャスター</td><td>ウレタンφ150</td></tr><tr><td></td><td></td><td></td><td>12</td><td>ストッパー</td><td></td></tr><tr><td></td><td></td><td></td><td>13</td><td>バンパー</td><td></td></tr><tr><td>4</td><td>蓋</td><td>Al</td><td></td><td></td><td></td></tr><tr><td>5</td><td>把手</td><td>樹 脂</td><td></td><td></td><td></td></tr><tr><td>6</td><td>ハンドル</td><td>SCS</td><td></td><td></td><td></td></tr><tr><td>7</td><td>ギヤカバー</td><td>SUS430、t1.0</td><td></td><td></td><td></td></tr><tr><td>8</td><td>ウォームホイール</td><td>FC</td><td></td><td></td><td></td></tr></table></div> <div><p>※機器姿勢は参考とする。</p></div>				NO	品名	摘要	NO	品名	摘要	1	釜本体	SUS304	9	蓋閉し用ロックネジ	SUS430	2	ジャケット	SUS304	10	ドロークック	65A、取外し式	3	架台	SUS、t4.0 SUS、t12 (ベース部) SUS、t4.0 (キャスター架台) SUS、t6.0 (キャスターベース部)	11	キャスター	ウレタンφ150				12	ストッパー					13	バンパー		4	蓋	Al				5	把手	樹 脂				6	ハンドル	SCS				7	ギヤカバー	SUS430、t1.0				8	ウォームホイール	FC																											
材 質	SUS304ステンレス	
容器寸法	φ270×400mm	
全 高	620mm	
自 量	15kg	
その他	キャスターφ50mm・自在ナイロン車・対角ストッパー付 容器下部緩衝板付、スパテラ4～5本収納	
NO	品名	摘要	NO	品名	摘要	
1	釜本体	SUS304	9	蓋閉し用ロックネジ	SUS430	
2	ジャケット	SUS304	10	ドロークック	65A、取外し式	
3	架台	SUS、t4.0 SUS、t12 (ベース部) SUS、t4.0 (キャスター架台) SUS、t6.0 (キャスターベース部)	11	キャスター	ウレタンφ150	
			12	ストッパー	
			13	バンパー	
4	蓋	Al	
5	把手	樹 脂	
6	ハンドル	SCS	
7	ギヤカバー	SUS430、t1.0	
8	ウォームホイール	FC	
No. J21		品 名 移動台		寸 法 1500X750X850		台数 4	
<div><div></div><div></div></div> <div><table><tr><td>SUS430</td><td>SUS304</td></tr><tr><td>羽布部磨耗仕上げ</td><td>N04仕上げ</td></tr></table></div>				SUS430	SUS304	羽布部磨耗仕上げ	N04仕上げ	<div><div></div><div></div><div></div></div> <div><table><tr><td>No.</td><td>品名</td><td>数</td><td>備考</td></tr><tr><td>1</td><td>本体</td><td>1</td><td>SUS430</td></tr><tr><td>2</td><td>アジャスト脚</td><td>4</td><td>SUS304</td></tr><tr><td>3</td><td>扉</td><td>1</td><td>SUS430</td></tr><tr><td>4</td><td>扉ハンドル</td><td>1</td><td>ZDC シルバーメタリック機付塗装</td></tr><tr><td>5</td><td>まな板用置台</td><td>2</td><td>SUS430 取り外し式</td></tr><tr><td>6</td><td>棚</td><td>2</td><td>SUS430 取り外し式</td></tr><tr><td>7</td><td>包丁敷せ台</td><td>2</td><td>SUS430</td></tr><tr><td>8</td><td>自動排気ダンパ</td><td>1</td><td>温度感知型</td></tr><tr><td>9</td><td>断熱材</td><td>1</td><td>グラスウール</td></tr><tr><td>10</td><td>コントロールパネル</td><td>1</td><td>マイコンサーモ、残時間表示付</td></tr><tr><td>11</td><td>ファンモータ</td><td>1</td><td></td></tr><tr><td>12</td><td>羽根</td><td>1</td><td>シロッコ型 アルミニウム・アルマイト処理</td></tr><tr><td>13</td><td>ヒータユニット</td><td>1</td><td>SUS304</td></tr><tr><td>14</td><td>制御盤</td><td>1</td><td></td></tr><tr><td>15</td><td>電源接続口</td><td>1</td><td></td></tr><tr><td>16</td><td>脚固定金具</td><td>2</td><td></td></tr></table></div> <div><table><tr><td>電源</td><td>三相 200V</td><td>単相 100V</td></tr><tr><td>定格周波数</td><td>50/60Hz</td><td>50/60Hz</td></tr><tr><td>定格消費電力</td><td>2.2kW</td><td>2.2kW</td></tr><tr><td>質量</td><td>90kg</td><td>90kg</td></tr></table></div> <div><table><tr><td>電流値</td><td>7.4A</td><td>23.2A</td></tr><tr><td>ファンモータ</td><td>0.2kW</td><td>0.2kW</td></tr><tr><td>ヒータユニット</td><td>2.0kW</td><td>2.0kW</td></tr><tr><td rowspan="3">収納能力</td><td>包丁 20本 (別途)</td><td>包丁 20本 (別途)</td></tr><tr><td>まな板 10枚 (別途)</td><td>まな板 10枚 (別途)</td></tr><tr><td>600X300X30 (mm)</td><td>600X300X30 (mm)</td></tr></table></div> <div><p>※機器姿勢は参考とする。</p></div>				No.	品名	数	備考	1	本体	1	SUS430	2	アジャスト脚	4	SUS304	3	扉	1	SUS430	4	扉ハンドル	1	ZDC シルバーメタリック機付塗装	5	まな板用置台	2	SUS430 取り外し式	6	棚	2	SUS430 取り外し式	7	包丁敷せ台	2	SUS430	8	自動排気ダンパ	1	温度感知型	9	断熱材	1	グラスウール	10	コントロールパネル	1	マイコンサーモ、残時間表示付	11	ファンモータ	1		12	羽根	1	シロッコ型 アルミニウム・アルマイト処理	13	ヒータユニット	1	SUS304	14	制御盤	1		15	電源接続口	1		16	脚固定金具	2		電源	三相 200V	単相 100V	定格周波数	50/60Hz	50/60Hz	定格消費電力	2.2kW	2.2kW	質量	90kg	90kg	電流値	7.4A	23.2A	ファンモータ	0.2kW	0.2kW	ヒータユニット	2.0kW	2.0kW	収納能力	包丁 20本 (別途)	包丁 20本 (別途)	まな板 10枚 (別途)	まな板 10枚 (別途)	600X300X30 (mm)	600X300X30 (mm)
SUS430	SUS304	
羽布部磨耗仕上げ	N04仕上げ	
No.	品名	数	備考	
1	本体	1	SUS430	
2	アジャスト脚	4	SUS304	
3	扉	1	SUS430	
4	扉ハンドル	1	ZDC シルバーメタリック機付塗装	
5	まな板用置台	2	SUS430 取り外し式	
6	棚	2	SUS430 取り外し式	
7	包丁敷せ台	2	SUS430	
8	自動排気ダンパ	1	温度感知型	
9	断熱材	1	グラスウール	
10	コントロールパネル	1	マイコンサーモ、残時間表示付	
11	ファンモータ	1	
12	羽根	1	シロッコ型 アルミニウム・アルマイト処理	
13	ヒータユニット	1	SUS304	
14	制御盤	1	
15	電源接続口	1	
16	脚固定金具	2	
電源	三相 200V	単相 100V	
定格周波数	50/60Hz	50/60Hz	
定格消費電力	2.2kW	2.2kW	
質量	90kg	90kg	
電流値	7.4A	23.2A	
ファンモータ	0.2kW	0.2kW	
ヒータユニット	2.0kW	2.0kW	
収納能力	包丁 20本 (別途)	包丁 20本 (別途)	
	まな板 10枚 (別途)	まな板 10枚 (別途)	
	600X300X30 (mm)	600X300X30 (mm)	
訂正	 株式会社 池田建築設計事務所 idea-image-inspiration		設計者	有馬 慎介 一級建築士 第360847号	年月日	2026. 06. 30	物品名	(仮称) 新学校給食センター 厨房機器等	図面名	厨房機器単品図39	縮尺	A1 — A3 —	図面番号	厨-39	

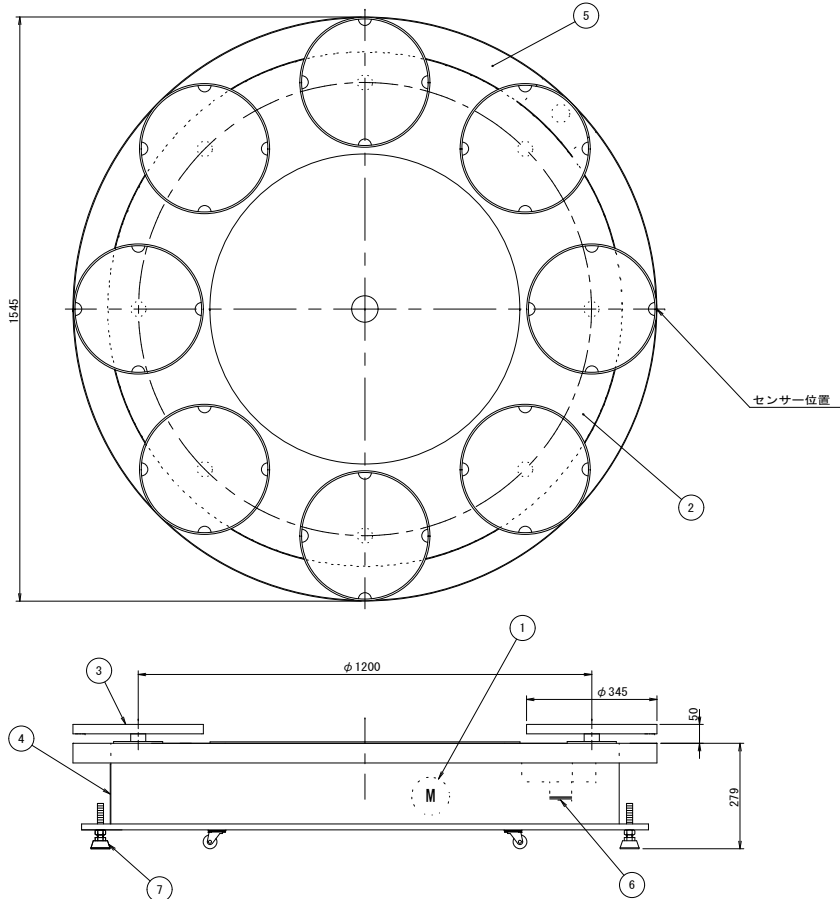
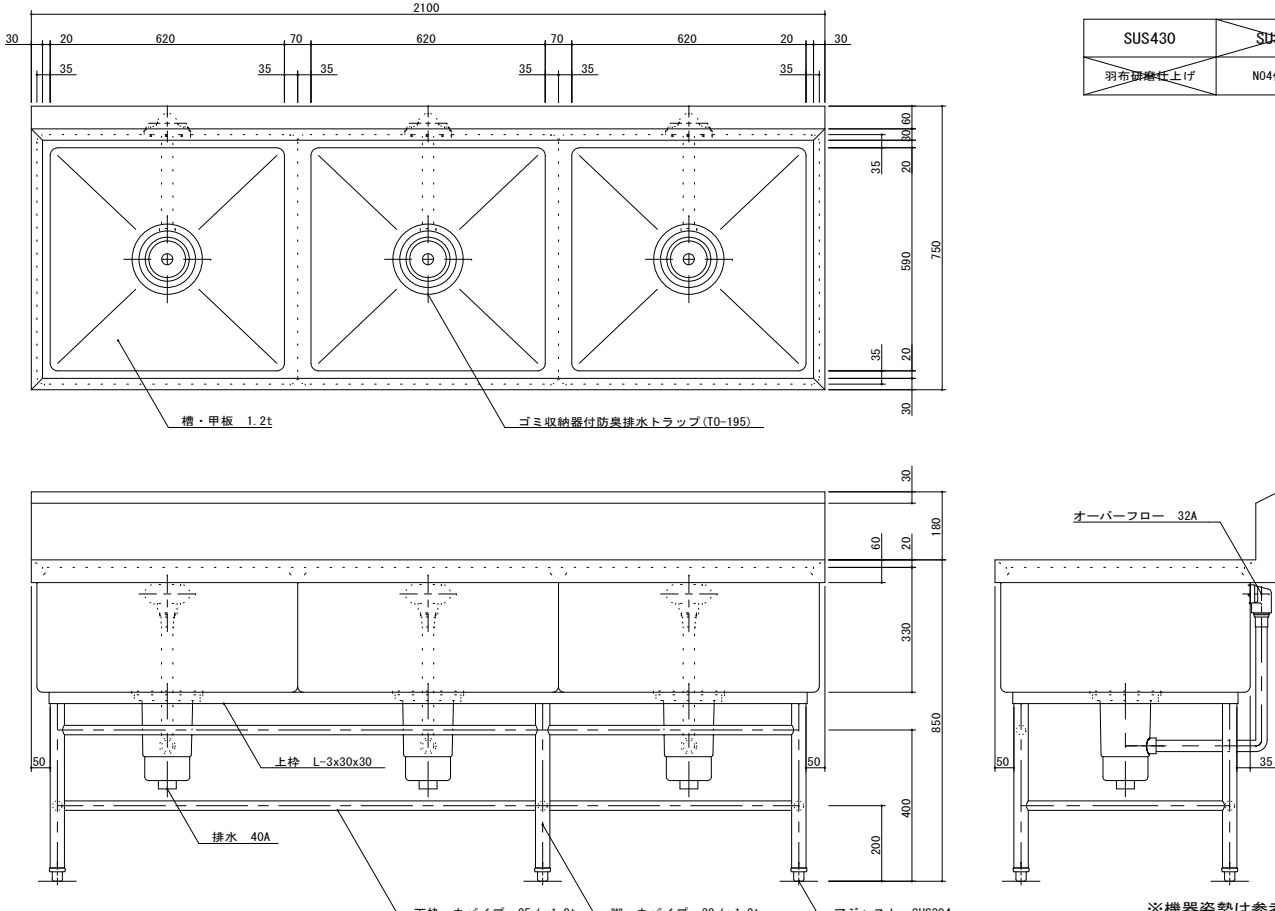
No. K4-1		品 名 食缶用カート		寸 法 1170X830X1691		台数 25		No. K4-2		品 名 食缶用カート		寸 法 1170X830X1691		台数 1	
				<div><table><tr><td>No.</td><td>品名</td><td>数</td><td>備考</td></tr><tr><td>1</td><td>フレーム</td><td>1</td><td>SUS430</td></tr><tr><td>2</td><td>キャスタ</td><td>4</td><td>ナイロン SUS304 φ125</td></tr><tr><td>3</td><td>コーナーバンパー</td><td>4</td><td>シリコンゴム t=20</td></tr><tr><td>4</td><td>棚</td><td>2</td><td>SUS430 取外し式</td></tr><tr><td>5</td><td>ドレンパン</td><td>2</td><td>SUS430 取外し式</td></tr></table></div>		No.	品名	数	備考	1	フレーム	1	SUS430	2	キャスタ	4	ナイロン SUS304 φ125	3	コーナーバンパー	4	シリコンゴム t=20	4	棚	2	SUS430 取外し式	5	ドレンパン	2	SUS430 取外し式							<div><table><tr><td>No.</td><td>品名</td><td>数</td><td>備考</td></tr><tr><td>1</td><td>フレーム</td><td>1</td><td>SUS430</td></tr><tr><td>2</td><td>キャスタ</td><td>4</td><td>ナイロン SUS304 φ125</td></tr><tr><td>3</td><td>コーナーバンパー</td><td>4</td><td>シリコンゴム t=20</td></tr><tr><td>4</td><td>棚</td><td>3</td><td>SUS430 取外し式</td></tr><tr><td>5</td><td>ドレンパン</td><td>2</td><td>SUS430 取外し式</td></tr></table></div>		No.	品名	数	備考	1	フレーム	1	SUS430	2	キャスタ	4	ナイロン SUS304 φ125	3	コーナーバンパー	4	シリコンゴム t=20	4	棚	3	SUS430 取外し式	5	ドレンパン	2	SUS430 取外し式		
No.	品名	数	備考	
1	フレーム	1	SUS430	
2	キャスタ	4	ナイロン SUS304 φ125	
3	コーナーバンパー	4	シリコンゴム t=20	
4	棚	2	SUS430 取外し式	
5	ドレンパン	2	SUS430 取外し式	
No.	品名	数	備考	
1	フレーム	1	SUS430	
2	キャスタ	4	ナイロン SUS304 φ125	
3	コーナーバンパー	4	シリコンゴム t=20	
4	棚	3	SUS430 取外し式	
5	ドレンパン	2	SUS430 取外し式	
				※機器姿勢は参考とする。								※機器姿勢は参考とする。	
No. K5		品 名 検食保存用冷凍庫		寸 法 1490X800X1950		台数 2		No. K6		品 名 掃除用具入れ		寸 法 900X600X2000		台数 2	
		<div><div>3.3m²以上</div><div>最小設置床面積</div><div>わずかに燃える可燃物を使用しております。可燃物が漏れたときにも安全に運用するために最小設置床面積以上の場所に設置してください。</div></div>												<div><div>SUS430</div><div>SUS304</div><div>羽布壁棚仕上げ</div><div>N04仕上げ</div></div> <div>※機器姿勢は参考とする。</div>	
訂正		<div><div></div><div>株式会社 池田建築設計事務所</div><div>idea-image-inspiration</div></div>		<div><div>設計者 有馬 慎介 一級建築士 第360847号</div><div>設計者</div></div>		<div><div>年月日 2026. 06. 30</div><div>作図者</div></div>		品名 (仮称) 新学校給食センター 厨房機器等		図面名 厨房機器単品図41		<div>縮尺</div> <div>図面番号</div>		<div>A1 —</div> <div>A3 —</div> <div>厨-41</div>	

No. K7		品 名 トラックインタイプ 電気式消毒保管機		寸 法 1180X2820X2150		台数 2	
				<table><tr><th>No.</th><th>品名</th><th>数</th><th>備考</th></tr><tr><td>1</td><td>本体化粧</td><td>1</td><td>SUS430</td></tr><tr><td>2</td><td>本体骨組</td><td>1</td><td>SS400</td></tr><tr><td>3</td><td>床板</td><td>2</td><td>SUS304 t2</td></tr><tr><td>4</td><td>扉</td><td>4</td><td>SUS430</td></tr><tr><td>5</td><td>扉ハンドル</td><td>4</td><td>ZDC シルバーメタリック焼付塗装</td></tr><tr><td>6</td><td>コーナリフトヒンジ</td><td>8</td><td>ZDC クロムメッキ</td></tr><tr><td>7</td><td>蒸気抜弁</td><td>1</td><td>開放型</td></tr><tr><td>8</td><td>コントロールパネル</td><td>1</td><td>マイコンサーモ、残時間表示付</td></tr><tr><td>9</td><td>押しボタンスイッチ</td><td>1</td><td>運転/停止</td></tr><tr><td>10</td><td>ファンモータ</td><td>2</td><td></td></tr><tr><td>11</td><td>羽根</td><td>2</td><td>シロッコ型 アルミニウム アルマイト処理</td></tr><tr><td>12</td><td>ヒータユニット</td><td>2</td><td>SUS304</td></tr><tr><td>13</td><td>制御盤</td><td>1</td><td></td></tr></table> <table><tr><td>電源</td><td>三相・200V</td></tr><tr><td>定格周波数</td><td>50/60Hz</td></tr><tr><td>定格消費電力</td><td>27.0kW</td></tr></table> <table><tr><td>電流値</td><td>81.2A</td></tr><tr><td>ファンモータ</td><td>3.0kW</td></tr><tr><td>ヒータユニット</td><td>24.0kW</td></tr><tr><td>カート収容数</td><td>2台(別途) 830X1170X1691 (mm) (バンパーゴム含まず)</td></tr></table> <p>本図は、両面式を表す ※機器姿勢は参考とする。</p>				No.	品名	数	備考	1	本体化粧	1	SUS430	2	本体骨組	1	SS400	3	床板	2	SUS304 t2	4	扉	4	SUS430	5	扉ハンドル	4	ZDC シルバーメタリック焼付塗装	6	コーナリフトヒンジ	8	ZDC クロムメッキ	7	蒸気抜弁	1	開放型	8	コントロールパネル	1	マイコンサーモ、残時間表示付	9	押しボタンスイッチ	1	運転/停止	10	ファンモータ	2		11	羽根	2	シロッコ型 アルミニウム アルマイト処理	12	ヒータユニット	2	SUS304	13	制御盤	1		電源	三相・200V	定格周波数	50/60Hz	定格消費電力	27.0kW	電流値	81.2A	ファンモータ	3.0kW	ヒータユニット	24.0kW	カート収容数	2台(別途) 830X1170X1691 (mm) (バンパーゴム含まず)		
No.	品名	数	備考	
1	本体化粧	1	SUS430	
2	本体骨組	1	SS400	
3	床板	2	SUS304 t2	
4	扉	4	SUS430	
5	扉ハンドル	4	ZDC シルバーメタリック焼付塗装	
6	コーナリフトヒンジ	8	ZDC クロムメッキ	
7	蒸気抜弁	1	開放型	
8	コントロールパネル	1	マイコンサーモ、残時間表示付	
9	押しボタンスイッチ	1	運転/停止	
10	ファンモータ	2	
11	羽根	2	シロッコ型 アルミニウム アルマイト処理	
12	ヒータユニット	2	SUS304	
13	制御盤	1	
電源	三相・200V	
定格周波数	50/60Hz	
定格消費電力	27.0kW	
電流値	81.2A	
ファンモータ	3.0kW	
ヒータユニット	24.0kW	
カート収容数	2台(別途) 830X1170X1691 (mm) (バンパーゴム含まず)	
No. K8		品 名 トラックインタイプ 電気式消毒保管機		寸 法 2260X1450X2150		台数 7	
				<table><tr><th>No.</th><th>品名</th><th>数</th><th>備考</th></tr><tr><td>1</td><td>本体化粧</td><td>1</td><td>SUS430</td></tr><tr><td>2</td><td>本体骨組</td><td>1</td><td>SS400</td></tr><tr><td>3</td><td>床板</td><td>2</td><td>SUS304 t2</td></tr><tr><td>4</td><td>扉</td><td>4</td><td>SUS430</td></tr><tr><td>5</td><td>扉ハンドル</td><td>4</td><td>ZDC シルバーメタリック焼付塗装</td></tr><tr><td>6</td><td>コーナリフトヒンジ</td><td>8</td><td>ZDC クロムメッキ</td></tr><tr><td>7</td><td>自動排気ダンパ</td><td>2</td><td>温度感知型</td></tr><tr><td>8</td><td>コントロールパネル</td><td>1</td><td>マイコンサーモ、残時間表示付</td></tr><tr><td>9</td><td>押しボタンスイッチ</td><td>1</td><td>運転/停止</td></tr><tr><td>10</td><td>ファンモータ</td><td>2</td><td></td></tr><tr><td>11</td><td>羽根</td><td>2</td><td>シロッコ型 アルミニウム アルマイト処理</td></tr><tr><td>12</td><td>ヒータユニット</td><td>2</td><td>SUS304</td></tr><tr><td>13</td><td>制御盤</td><td>1</td><td></td></tr></table> <table><tr><td>電源</td><td>三相 200V</td></tr><tr><td>定格周波数</td><td>50/60Hz</td></tr><tr><td>定格消費電力</td><td>27.0kW</td></tr><tr><td>質量</td><td>600kg</td></tr></table> <table><tr><td>電流値</td><td>81.2A</td></tr><tr><td>ファンモータ</td><td>3.0kW</td></tr><tr><td>ヒータユニット</td><td>24.0kW</td></tr><tr><td>かご収容数</td><td>2台(別途) 830X1170X1691 (mm) (バンパーゴム含まず)</td></tr></table> <p>本図は片面式を表す ※機器姿勢は参考とする。</p>				No.	品名	数	備考	1	本体化粧	1	SUS430	2	本体骨組	1	SS400	3	床板	2	SUS304 t2	4	扉	4	SUS430	5	扉ハンドル	4	ZDC シルバーメタリック焼付塗装	6	コーナリフトヒンジ	8	ZDC クロムメッキ	7	自動排気ダンパ	2	温度感知型	8	コントロールパネル	1	マイコンサーモ、残時間表示付	9	押しボタンスイッチ	1	運転/停止	10	ファンモータ	2		11	羽根	2	シロッコ型 アルミニウム アルマイト処理	12	ヒータユニット	2	SUS304	13	制御盤	1		電源	三相 200V	定格周波数	50/60Hz	定格消費電力	27.0kW	質量	600kg	電流値	81.2A	ファンモータ	3.0kW	ヒータユニット	24.0kW	かご収容数	2台(別途) 830X1170X1691 (mm) (バンパーゴム含まず)
No.	品名	数	備考	
1	本体化粧	1	SUS430	
2	本体骨組	1	SS400	
3	床板	2	SUS304 t2	
4	扉	4	SUS430	
5	扉ハンドル	4	ZDC シルバーメタリック焼付塗装	
6	コーナリフトヒンジ	8	ZDC クロムメッキ	
7	自動排気ダンパ	2	温度感知型	
8	コントロールパネル	1	マイコンサーモ、残時間表示付	
9	押しボタンスイッチ	1	運転/停止	
10	ファンモータ	2	
11	羽根	2	シロッコ型 アルミニウム アルマイト処理	
12	ヒータユニット	2	SUS304	
13	制御盤	1	
電源	三相 200V	
定格周波数	50/60Hz	
定格消費電力	27.0kW	
質量	600kg	
電流値	81.2A	
ファンモータ	3.0kW	
ヒータユニット	24.0kW	
かご収容数	2台(別途) 830X1170X1691 (mm) (バンパーゴム含まず)	
No. K9		品 名 食器用カート		寸 法 1170X830X1691		台数 17	
				<table><tr><th>No.</th><th>品名</th><th>数</th><th>備考</th></tr><tr><td>1</td><td>フレーム</td><td>1</td><td>SUS430</td></tr><tr><td>2</td><td>キャスタ</td><td>4</td><td>ナイロン SUS304 φ125</td></tr><tr><td>3</td><td>コーナーバンパー</td><td>4</td><td>シリコンゴム t=20</td></tr><tr><td>4</td><td>棚</td><td>5</td><td>SUS430 取外し式</td></tr><tr><td>5</td><td>ドレンパン</td><td>2</td><td>SUS430 取外し式</td></tr></table> <p>※機器姿勢は参考とする。</p>				No.	品名	数	備考	1	フレーム	1	SUS430	2	キャスタ	4	ナイロン SUS304 φ125	3	コーナーバンパー	4	シリコンゴム t=20	4	棚	5	SUS430 取外し式	5	ドレンパン	2	SUS430 取外し式	
No.	品名	数	備考	
1	フレーム	1	SUS430	
2	キャスタ	4	ナイロン SUS304 φ125	
3	コーナーバンパー	4	シリコンゴム t=20	
4	棚	5	SUS430 取外し式	
5	ドレンパン	2	SUS430 取外し式	
No. K10		品 名 トラックインタイプ 電気式消毒保管機		寸 法 1180X1450X2150		台数 3	
				<table><tr><th>No.</th><th>品名</th><th>数</th><th>備考</th></tr><tr><td>1</td><td>本体化粧</td><td>1</td><td>SUS430</td></tr><tr><td>2</td><td>本体骨組</td><td>1</td><td>SS400</td></tr><tr><td>3</td><td>床板</td><td>1</td><td>SUS304 t2</td></tr><tr><td>4</td><td>扉</td><td>2</td><td>SUS430</td></tr><tr><td>5</td><td>扉ハンドル</td><td>2</td><td>ZDC シルバーメタリック焼付塗装</td></tr><tr><td>6</td><td>コーナリフトヒンジ</td><td>4</td><td>ZDC クロムメッキ</td></tr><tr><td>7</td><td>自動排気ダンパ</td><td>1</td><td>温度感知型</td></tr><tr><td>8</td><td>コントロールパネル</td><td>1</td><td>マイコンサーモ、残時間表示付</td></tr><tr><td>9</td><td>押しボタンスイッチ</td><td>1</td><td>運転/停止</td></tr><tr><td>10</td><td>ファンモータ</td><td>1</td><td></td></tr><tr><td>11</td><td>羽根</td><td>1</td><td>シロッコ型 アルミニウム アルマイト処理</td></tr><tr><td>12</td><td>ヒータユニット</td><td>1</td><td>SUS304</td></tr><tr><td>13</td><td>制御盤</td><td>1</td><td></td></tr></table> <table><tr><td>電源</td><td>三相 200V</td></tr><tr><td>定格周波数</td><td>50/60Hz</td></tr><tr><td>定格消費電力</td><td>13.5kW</td></tr><tr><td>質量</td><td>340kg</td></tr></table> <table><tr><td>電流値</td><td>40.6A</td></tr><tr><td>ファンモータ</td><td>1.5kW</td></tr><tr><td>ヒータユニット</td><td>12.0kW</td></tr><tr><td>かご収容数</td><td>1台(別途) 830X1170X1691 (mm) (バンパーゴム含まず)</td></tr></table> <p>本図は片面式を表す ※機器姿勢は参考とする。</p>				No.	品名	数	備考	1	本体化粧	1	SUS430	2	本体骨組	1	SS400	3	床板	1	SUS304 t2	4	扉	2	SUS430	5	扉ハンドル	2	ZDC シルバーメタリック焼付塗装	6	コーナリフトヒンジ	4	ZDC クロムメッキ	7	自動排気ダンパ	1	温度感知型	8	コントロールパネル	1	マイコンサーモ、残時間表示付	9	押しボタンスイッチ	1	運転/停止	10	ファンモータ	1		11	羽根	1	シロッコ型 アルミニウム アルマイト処理	12	ヒータユニット	1	SUS304	13	制御盤	1		電源	三相 200V	定格周波数	50/60Hz	定格消費電力	13.5kW	質量	340kg	電流値	40.6A	ファンモータ	1.5kW	ヒータユニット	12.0kW	かご収容数	1台(別途) 830X1170X1691 (mm) (バンパーゴム含まず)
No.	品名	数	備考	
1	本体化粧	1	SUS430	
2	本体骨組	1	SS400	
3	床板	1	SUS304 t2	
4	扉	2	SUS430	
5	扉ハンドル	2	ZDC シルバーメタリック焼付塗装	
6	コーナリフトヒンジ	4	ZDC クロムメッキ	
7	自動排気ダンパ	1	温度感知型	
8	コントロールパネル	1	マイコンサーモ、残時間表示付	
9	押しボタンスイッチ	1	運転/停止	
10	ファンモータ	1	
11	羽根	1	シロッコ型 アルミニウム アルマイト処理	
12	ヒータユニット	1	SUS304	
13	制御盤	1	
電源	三相 200V	
定格周波数	50/60Hz	
定格消費電力	13.5kW	
質量	340kg	
電流値	40.6A	
ファンモータ	1.5kW	
ヒータユニット	12.0kW	
かご収容数	1台(別途) 830X1170X1691 (mm) (バンパーゴム含まず)	

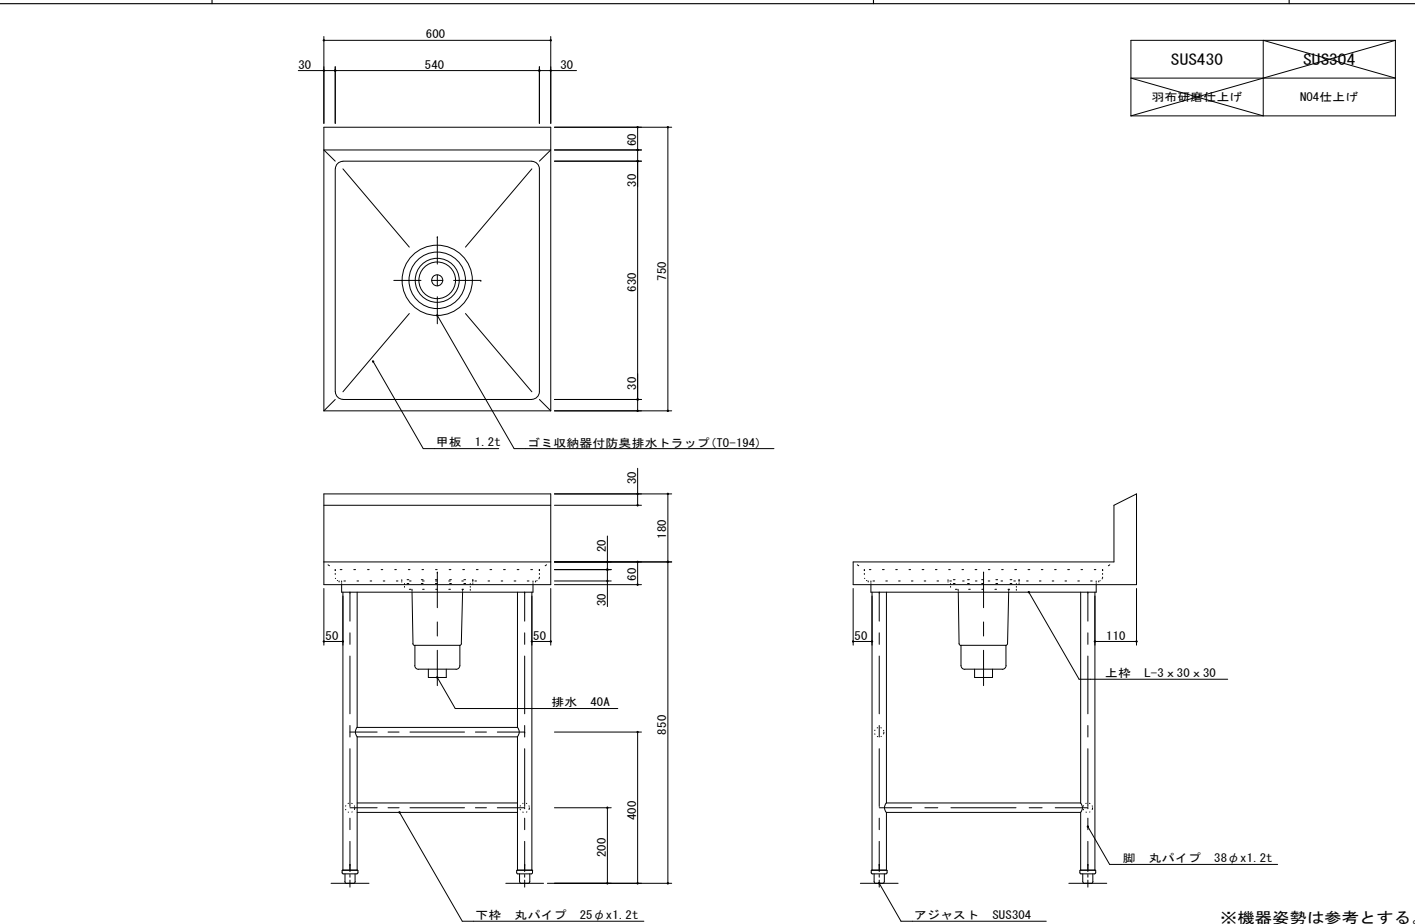
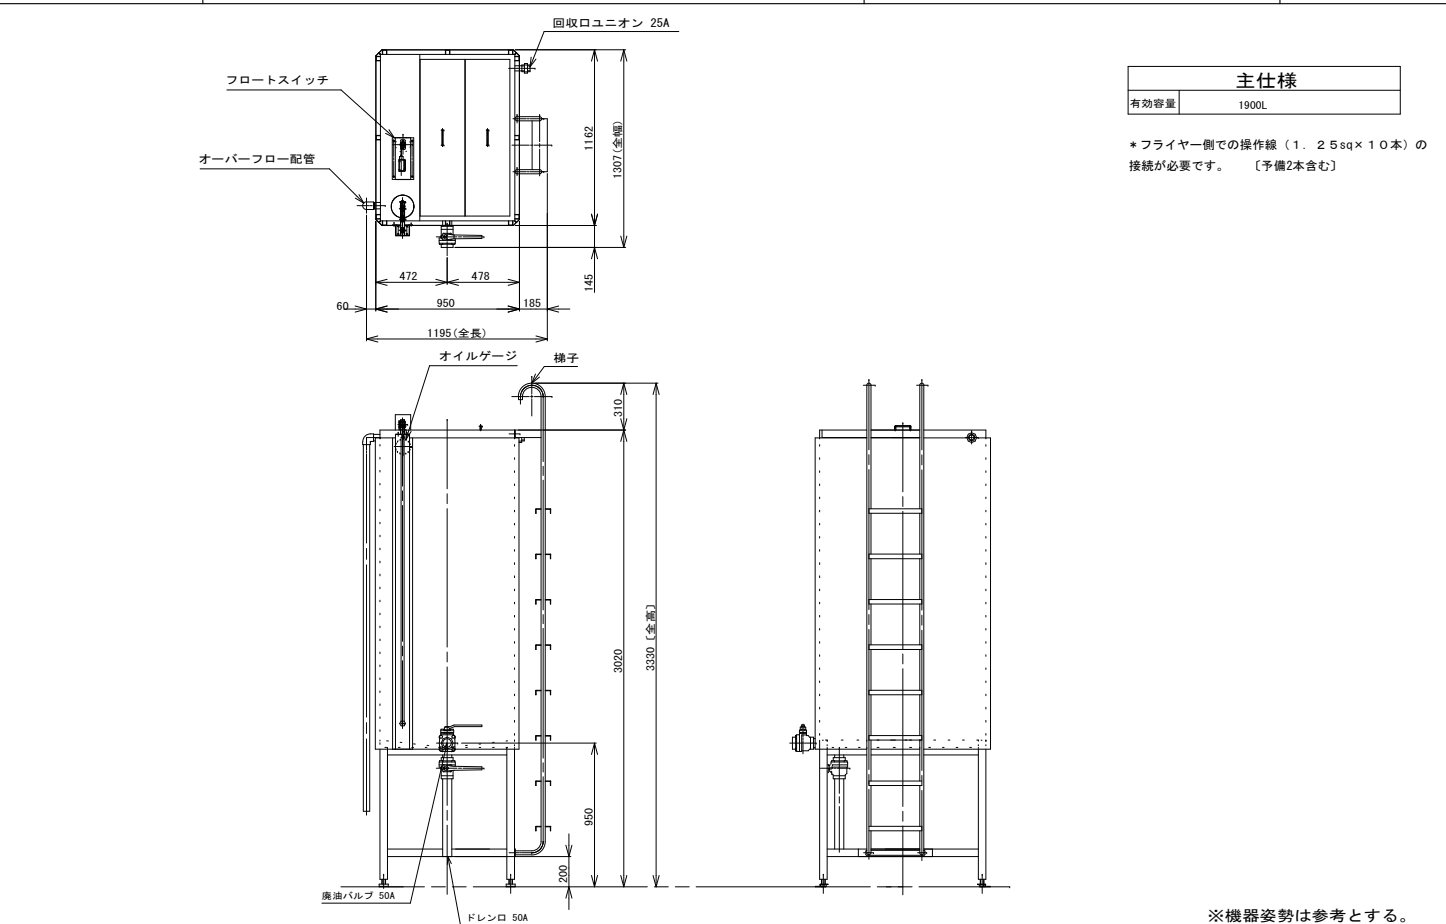
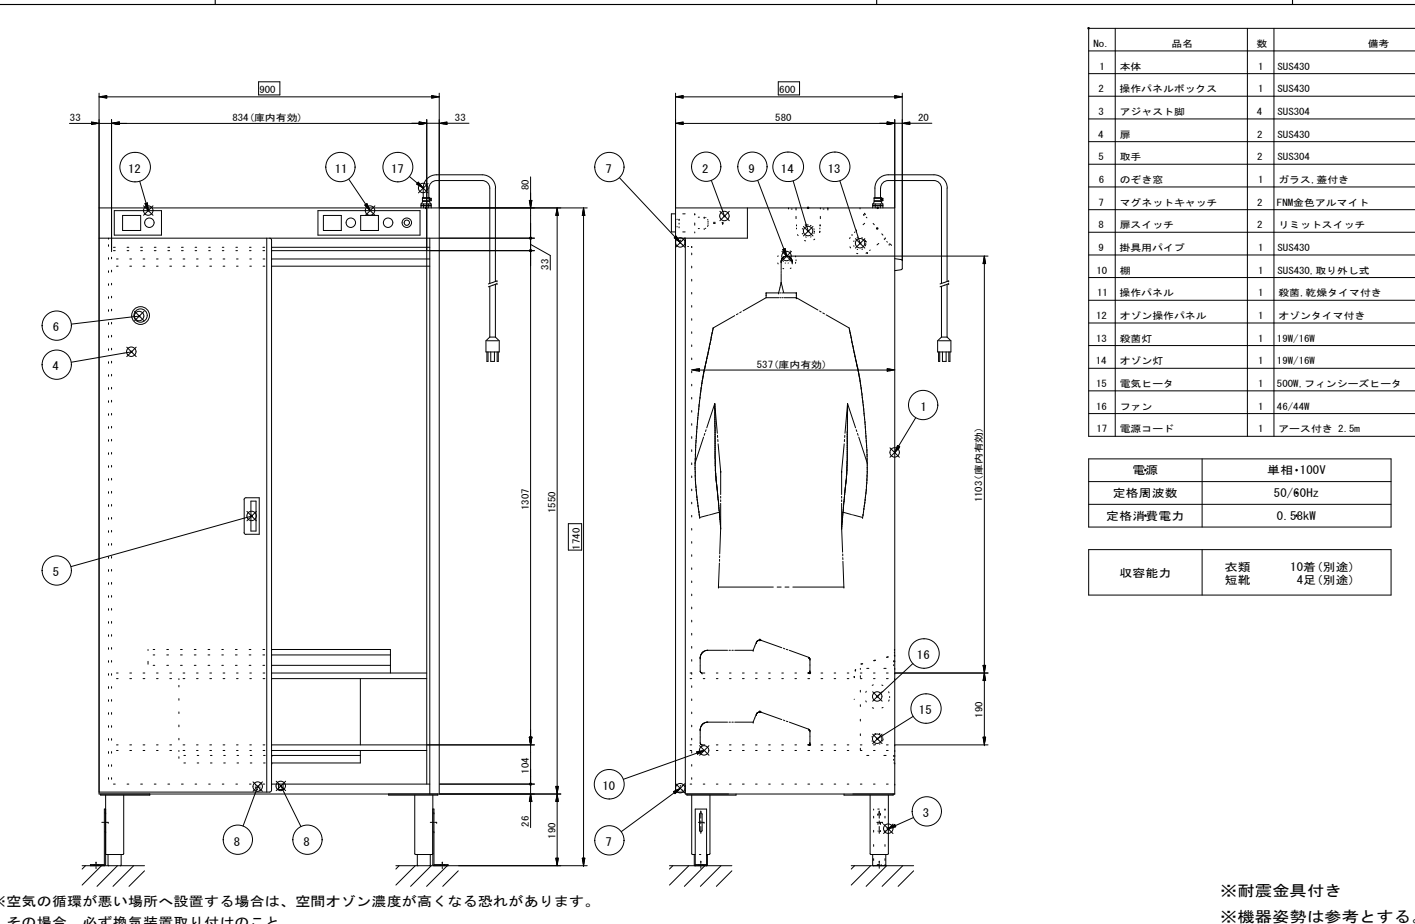
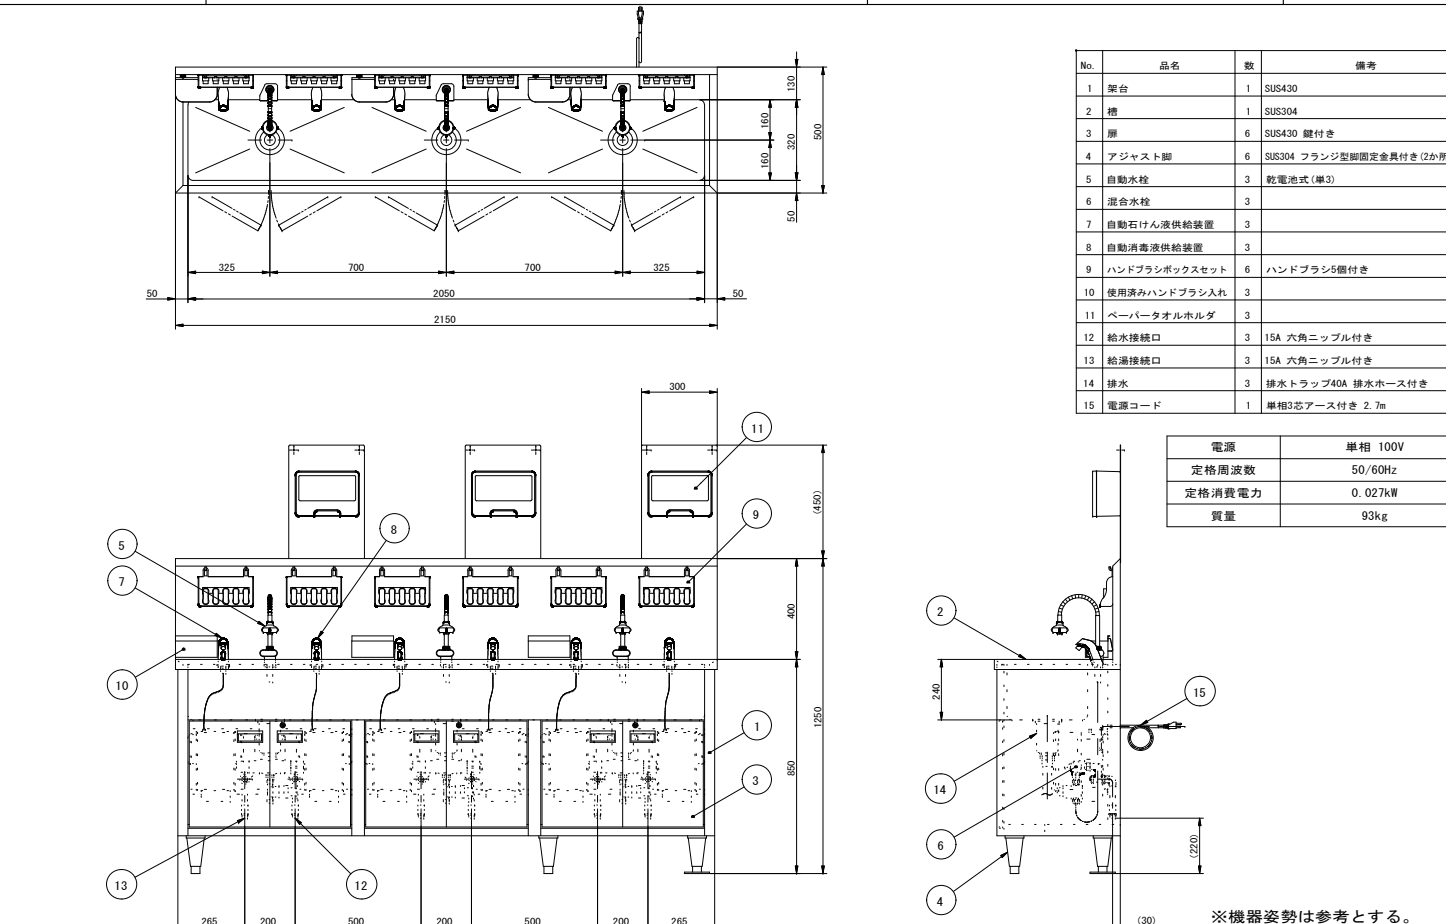
訂正	 株式会社 池田建築設計事務所 idea-image-inspiration	設計者 有馬 慎介 一級建築士 第360847号	年月日 2026. 06. 30	物品名 (仮称) 新学校給食センター 厨房機器等	図面名 厨房機器単品図42	縮尺 A1 ー A3 ー	図面番号 厨-42
----	--	--------------------------	------------------	--------------------------	---------------	--------------	-----------

No. L4		品 名 ドアタイプ自動食器洗浄機		寸 法 600X605X1365		台数 1		No. L5		品 名 クリーンテーブル		寸 法 1200X700X820		台数 1			
<div>洗浄方式</div> <div>すすぎ</div> <div>洗浄時間</div> <div>短標準</div> <div>ラック処理数</div> <div>必要給水 (満)能力</div>		<div>上部 4エンドアーム回転ノズル</div> <div>下部 4ローター回転ノズル</div> <div>上部 回転ノズル</div> <div>下部 4バルブ4アーム回転ノズル</div> <div>1ラック 50 秒 洗浄 40 秒、水切 5 秒、すすぎ 5 秒</div> <div>1ラック 55 秒 洗浄 44 秒、水切 5 秒、すすぎ 6 秒</div> <div>1ラック 60 秒 洗浄 38 秒、水切 5 秒、すすぎ 7 秒</div> <div>短 : 72 秒/1h (500 mm 角形ラック)</div> <div>標準 : 65 秒/1h (500 mm 角形ラック)</div> <div>長 : 40 秒/1h (500 mm 角形ラック)</div> <div>温度 : 50℃ 以上</div> <div>流量 : 3.4 L / min 以上</div> <div>給 圧 : 49.1kPa ~ 491kPa (0.5 ~ 5.0 kgf / cm²)</div>		<div>すすぎ消費水量</div> <div>短 : 1.8 L / ラック</div> <div>標準 : 2.2 L / ラック</div> <div>長 : 2.6 L / ラック</div> <div>洗 淨 槽</div> <div>容 量: 62 L</div> <div>加熱方式: 電気ヒーター 4.0 kW</div> <div>温度制御: サーミスター方式 (65℃)</div> <div>すすぎ湯タンク</div> <div>容 量: 17 L (有効 5.5 L)</div> <div>加熱方式: 電気ヒーター 350 W</div> <div>電動機定格出力 90 W</div> <div>電 源</div> <div>三相 200 V 50-60 Hz</div> <div>消費電力</div> <div>11.0 kW</div> <div>最大電流値</div> <div>32.5 A</div> <div>質 量</div> <div>95 kg</div> <div>電気ヒーター: 6.0 kW</div> <div>温度制御: サーミスター方式</div> <div>デジタル設定 (85℃)</div>		<div>排水口 40A</div> <div>おすねじ</div> <div>50 以上</div> <div>排水口 15A</div> <div>おすねじ</div> <div>給水 (満) 口</div> <div>15A おすねじ</div> <div>水切り 1.2t</div> <div>ラック通過センター</div> <div>タンクドレン</div> <div>おすねじ</div> <div>8A</div> <div>操作パネル</div> <div>電源コード</div> <div>3m , VCT , 8.0mm × 4</div> <div>※機器姿勢は参考とする。</div>		<div>排水口 40A</div> <div>おすねじ</div> <div>50 以上</div> <div>排水口 15A</div> <div>おすねじ</div> <div>給水 (満) 口</div> <div>15A おすねじ</div> <div>水切り 1.2t</div> <div>ラック通過センター</div> <div>タンクドレン</div> <div>おすねじ</div> <div>8A</div> <div>操作パネル</div> <div>電源コード</div> <div>3m , VCT , 8.0mm × 4</div> <div>※機器姿勢は参考とする。</div>		<div>SUS430</div> <div>SUS304</div> <div>羽布研繕仕上げ</div> <div>N04仕上げ</div>		<div>SUS430</div> <div>SUS304</div> <div>羽布研繕仕上げ</div> <div>N04仕上げ</div>					
<div>※ 洗剤、リンス剤及び供給装置については、洗剤メーカーにご相談ください。</div> <div>給水装置 形式認証番号 TW4003</div> <div>可燃物からの隔離距離 (cm)</div> <div>上方 側方 前方 後方</div> <div>フード 〇以上 〇以上 〇以上 〇以上</div> <div>注) アジャスト調整範囲: 基準高さ (800) に対して -30 , +60</div> <div>注) 指示なき寸法公差は ±5 とする</div>		<div>オーバーフロー</div> <div>1795 (ドア開放時)</div> <div>1365</div> <div>800 (基準高さ)</div> <div>145</div> <div>175</div> <div>410 (開口)</div>		
No. L6		品 名 移動台		寸 法 1200X750X850		台数 8		No. L7		品 名 残菜計量コンベア		寸 法 1350X750X650		台数 1			
<div>1200</div> <div>1140</div> <div>30</div> <div>30</div> <div>バンディング 1.0t (取外し式)</div> <div>80</div> <div>30</div> <div>590</div> <div>690</div> <div>750</div> <div>80</div> <div>30</div> <div>100</div> <div>100</div> <div>甲板 1.2t</div> <div>排水金具 25A (蓋なし)</div> <div>100</div> <div>100</div> <div>20</div> <div>30</div> <div>60</div> <div>50</div> <div>50</div> <div>ボールバルブ 25A</div> <div>200</div> <div>850</div> <div>下枠 丸パイプ 25φx1.2t</div> <div>ウレタンキャスター (自在車) 100φx4</div> <div>対角ストッパー付</div>		
訂正		株式会社 池田建築設計事務所 idea-image-inspiration		設計者 有馬 慎介 一級建築士 第360847号		年月日 2026. 06. 30		物品名 (仮称) 新学校給食センター 厨房機器等		図面名 厨房機器単品図44		縮尺 A1 — A3 —		図面番号 厨-44			

No. L19	品 名 作業台	寸 法 1500X900X850	台数 1	No. M1	品 名 厨房脱水機	寸 法 1362X650X1770	台数 1
		<div><div><div>SUS430</div><div>SUS304</div></div><div>羽布研磨仕上げ</div><div>N04仕上げ</div></div>					
		※機器姿勢は参考とする。					

No. M2	品 名 オートチェンジャー	寸 法 φ1545X329	台数 1	No. M3	品 名 3槽シンク	寸 法 2100X750X850	台数 1
		<div><div><div>No.</div><div>名 称</div><div>数</div><div>備 考</div></div><div><div>1</div><div>電動機</div><div>1</div><div>3相200V 0.2kw</div></div><div><div>2</div><div>ターンテーブル</div><div>1</div><div>SUS304</div></div><div><div>3</div><div>容器ホルダー</div><div>1</div><div>SUS304</div></div><div><div>4</div><div>カバー</div><div>1</div><div>SUS304</div></div><div><div>5</div><div>集水溝</div><div>1</div><div>SUS304</div></div><div><div>6</div><div>排水接続口</div><div>1</div><div>SUS304 40A</div></div><div><div>7</div><div>アジャスター</div><div>N</div><div>SUS304他</div></div></div> <div>外形寸法：φ1130×329 ＊40L以内のポリ容器を使用</div>					
		※機器姿勢は参考とする。		※機器姿勢は参考とする。			

訂正	<div><div></div><div>株式会社 池田建築設計事務所 idea-image-inspiration</div></div>	<div><div>設計者 有馬 慎介 一級建築士 第360847号</div><div>設計者</div></div>	<div><div>年月日 2026. 06. 30</div><div>作図者</div></div>	物品名 (仮称) 新学校給食センター 厨房機器等	図面名 厨房機器単品図48	<div><div>縮尺</div><div>A1 —</div><div>A3 —</div></div> <div>図面番号 厨-48</div>
----	---	--	--	--------------------------	---------------	---

No. M4	品 名 作業台	寸 法 600X750X850	台数 1	No. M5	品 名 廃油タンク	寸 法 1195X1307X3330	台数 1
							
No. N3	品 名 衣類・シューズ殺菌庫	寸 法 900X600X1740	台数 3	No. N4	品 名 オートサニテーション	寸 法 2150X500X1250 (850)	台数 5
							
訂正	株式会社 池田建築設計事務所 idea-image-inspiration	設計者 有馬 慎介 一級建築士 第360847号 設計者	年月日 2026. 06. 30 作図者	物品名 (仮称) 新学校給食センター 厨房機器等	図面名 厨房機器単品図49	縮尺 A1 ー A3 ー	図面番号 厨-49

