



平面図

藤枝市 瀬戸新屋 地内

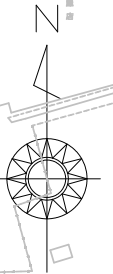

業務範囲 L=0.51km

基準点測量 N=12点
現地測量 A=0.015km²
路線測量 L=0.51km
道路予備設計(B) L=0.51km

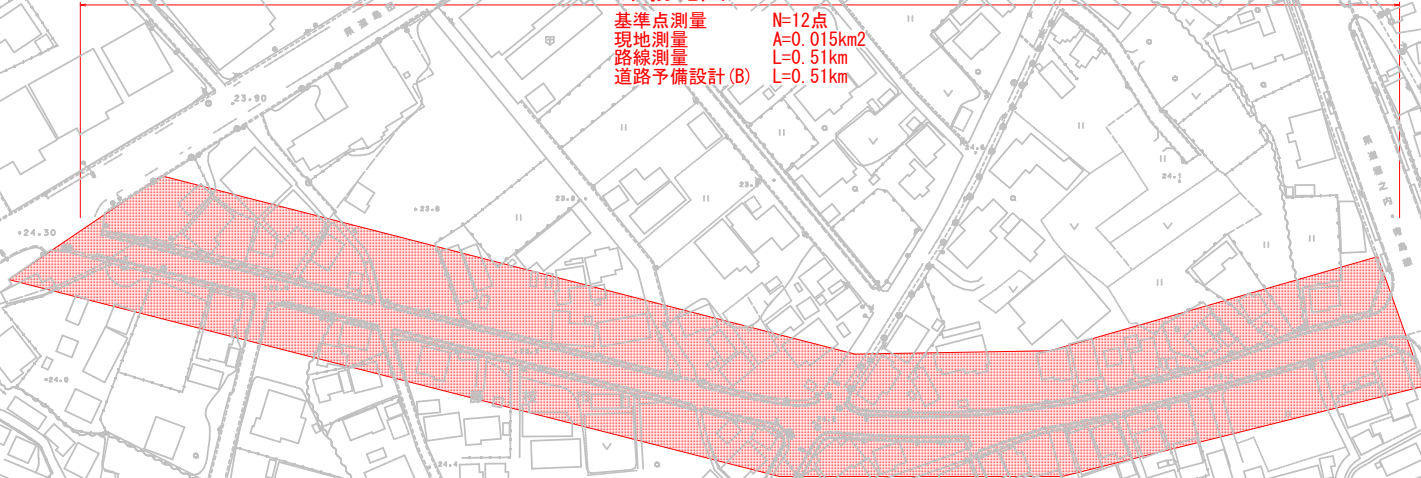

工事名	令和8年度(市業)市道青島線延伸(瀬戸新屋) 測量予備設計業務委託				
図面名	平面図				
作成年月日	令和8年6月				
縮尺	A1:1/1000 A3:1/2000	図面番号	1	/	1
事業名	藤枝市役所 都市建設部 基盤整備課 道路課				