



(S=1/2000)

管路延長φ600 L=50.70m (天王町二・三丁目地内)  
管きよ更生工φ600 L=48.15m (天王町二・三丁目地内)

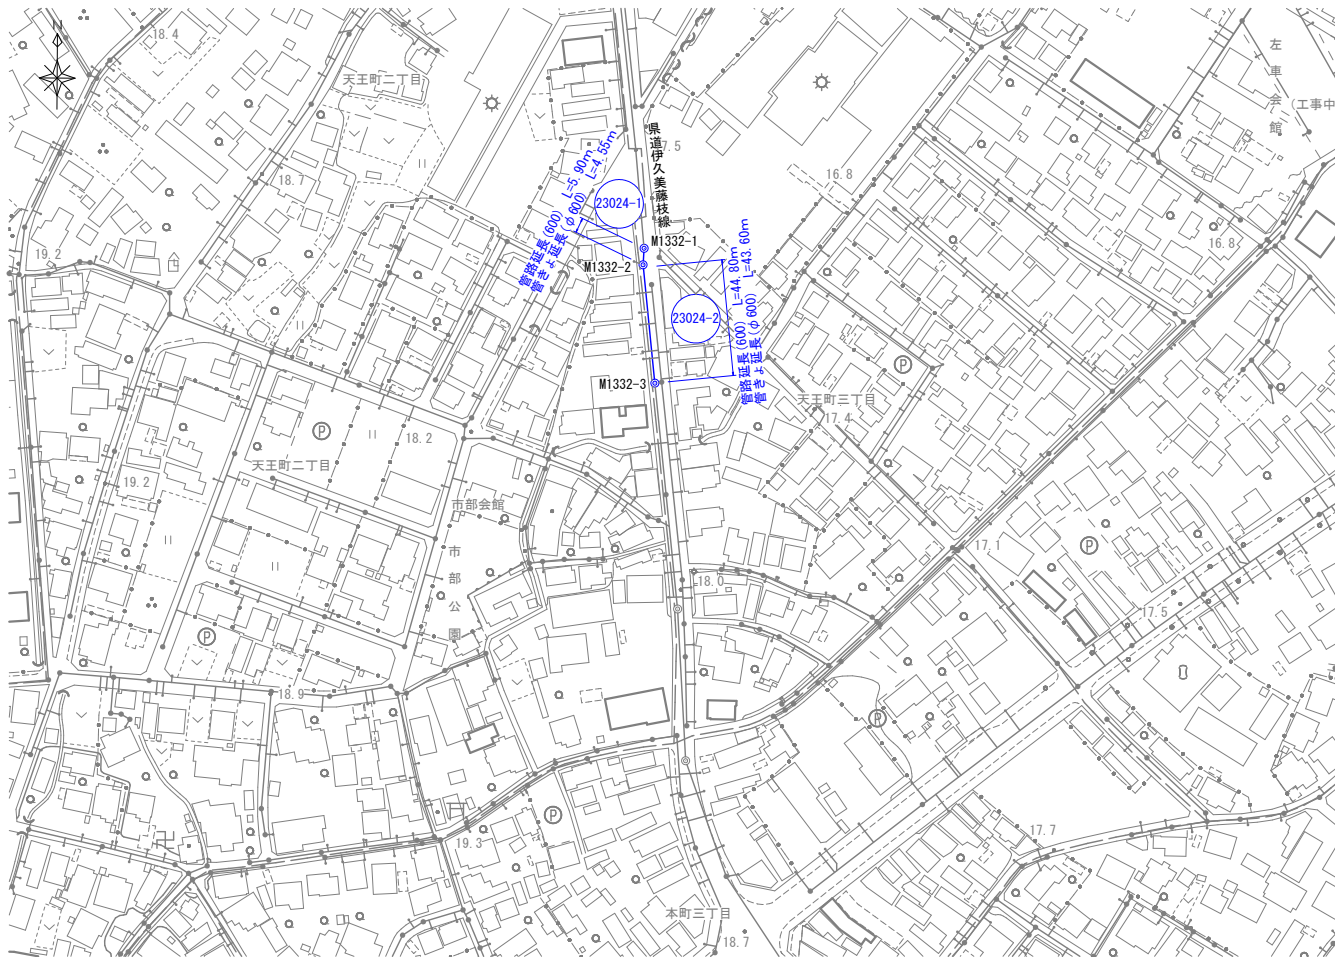

(S=1/200)

(23024-1, 23024-2)

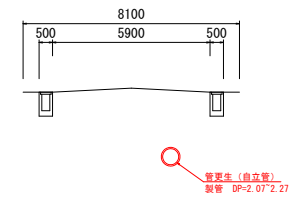

凡例


|                                                                                       |       |
|---------------------------------------------------------------------------------------|-------|
|  | 交付金事業 |
|  | 市単独事業 |

|                             |                        |      |                |
|-----------------------------|------------------------|------|----------------|
| 建設工事名                       | 令和8年度(市単)業梨污水幹線外管路更生工事 |      |                |
| 図面名                         | 平面図<br>標準横断面図          | 縮尺   | A3<br>(内はA3縮小) |
| 設計年月日                       | 令和8年6月                 | 図面番号 | 5葉中1号          |
| 藤 枝 市 役 所 環 境 水 道 部 下 水 道 課 |                        |      |                |

平面図 S=1/1000

(S=1/2000)

管路延長φ250 L=82.20m（瀬古三丁目地内）  
管きょ更生工φ250 L=79.50m（瀬古三丁目地内）

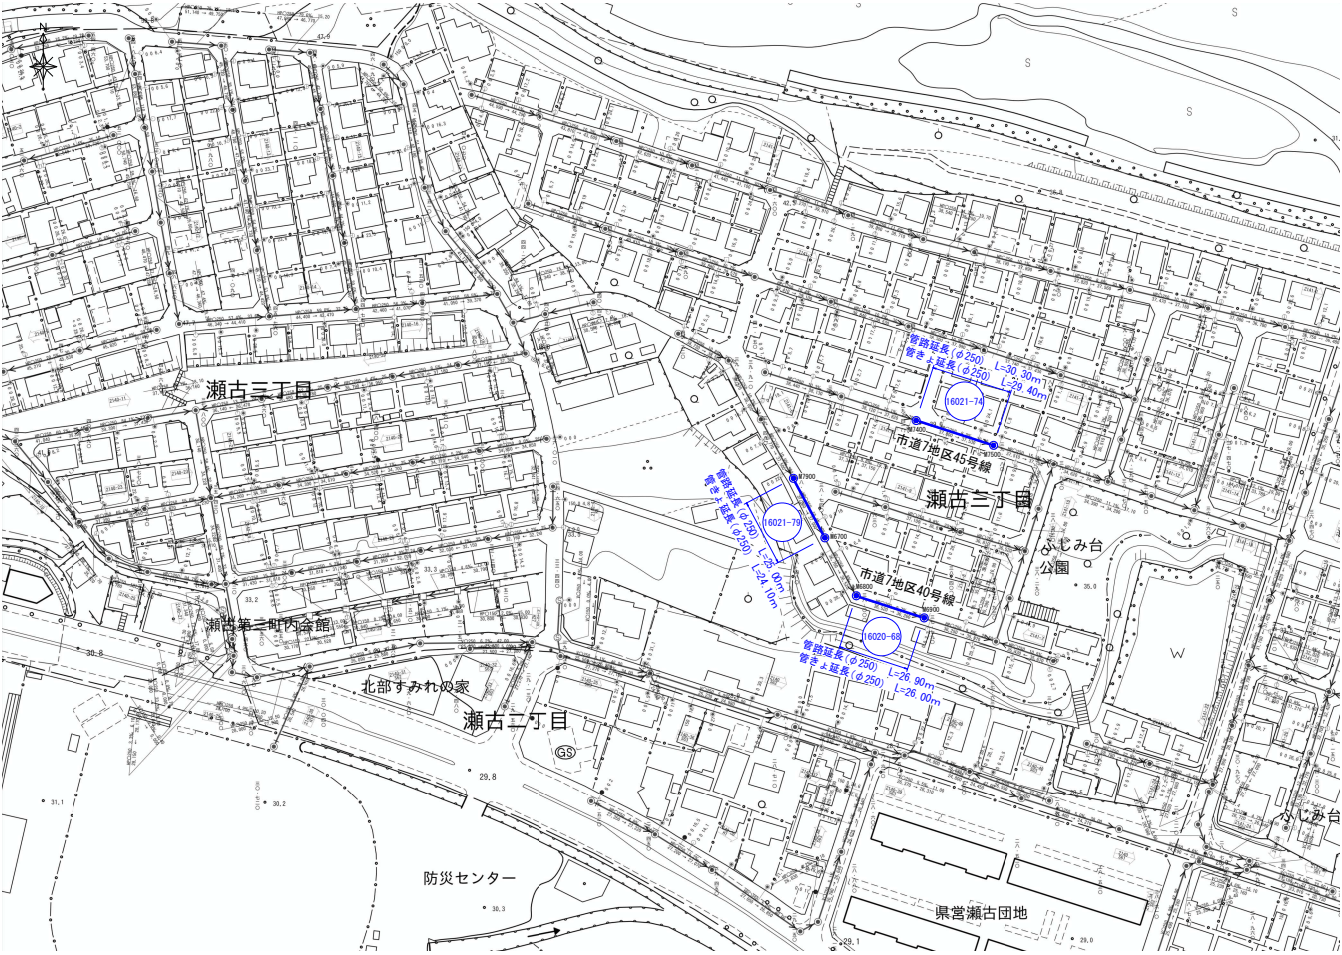


| 凡例                                  |       |
|-------------------------------------|-------|
| <span style="color: red;">—</span>  | 交付金事業 |
| <span style="color: blue;">—</span> | 市単独事業 |

標準横断面図 S=1/100

(S=1/200)

市道7地区45号線  
(16021-74)

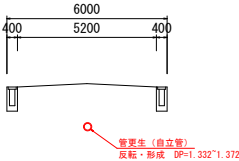

|                  |                        |      |               |
|------------------|------------------------|------|---------------|
| 建設工事業            | 令和8年度（市単）栗梨汚水幹線外管路更生工事 |      |               |
| 図面名              | 平面図<br>標準横断面図          | 縮尺   | 図示<br>①内はA3縮小 |
| 設計年月日            | 令和8年6月                 | 図面番号 | 5葉中2号         |
| 藤枝市役所 環境水道部 下水道課 |                        |      |               |

平面図 S=1/1000

(S=1/2000)

管路延長φ200 L=40.00m (新南新屋地内)  
管きょ更生工φ200 L=39.10m (新南新屋地内)




標準横断面図 S=1/100

(S=1/200)

市道新南新屋中央線

(18017-6)

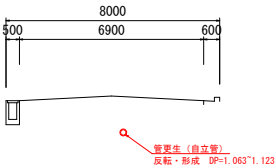


| 凡例                                  |       |
|-------------------------------------|-------|
| <span style="color: red;">—</span>  | 交付金事業 |
| <span style="color: blue;">—</span> | 市単独事業 |

|                  |                        |      |               |
|------------------|------------------------|------|---------------|
| 建設工事名            | 令和8年度(市単)栗梨污水幹線外管路更生工事 |      |               |
| 図面名              | 平面図<br>標準横断面図          | 縮尺   | 図示<br>①内はA3縮小 |
| 設計年月日            | 令和8年6月                 | 図面番号 | 5葉中3号         |
| 藤枝市役所 環境水道部 下水道課 |                        |      |               |

V=1:100 (S=1/200)  
H=1:500 (S=1/1000)

(天王町二・三丁目地内)

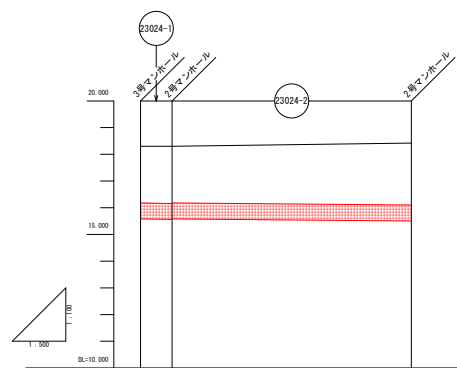

|         |         |                  |         |
|---------|---------|------------------|---------|
| 管 径     |         |                  |         |
| 勾 配     | 2.730   | 2.740<br>2.730   | 2.930   |
| マンホール深  | 18.300  | 18.300           | 18.400  |
| 地 盤 高   | 2.010   | 2.000<br>2.010   | 2.270   |
| 土 被 り   | 15.800  | 15.800<br>15.900 | 15.900  |
| 管 底 高   | 0.000   | 0.000            | 0.000   |
| 追 加 距 離 | 0.000   | 0.000            | 44.800  |
| 単 距 離   | 0.000   | 0.000            | 0.000   |
| マンホール番号 | 00012-1 | 00012-2          | 00012-3 |

|                  |                        |      |                 |
|------------------|------------------------|------|-----------------|
| 建設工事名            | 令和8年度(市単)栗梨汚水幹線外管路更生工事 |      |                 |
| 図面名              | 縦断面図                   | 縮尺   | 図示<br>(1)内はA3縮小 |
| 設計年月日            | 令和8年6月                 | 図面番号 | 5葉中4号           |
| 藤枝市役所 環境水道部 下水道課 |                        |      |                 |





縦断面図

V=1:100 (S=1/200)

H=1:500 (S=1/1000)

(瀬古三丁目地内)

(新南新屋地内)

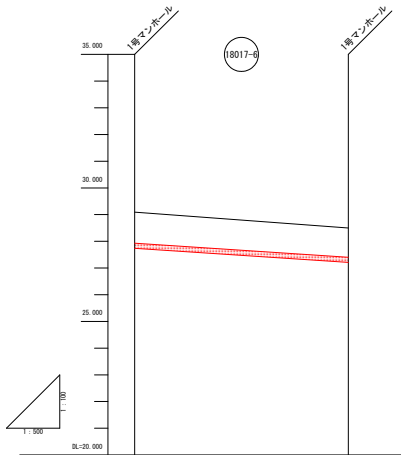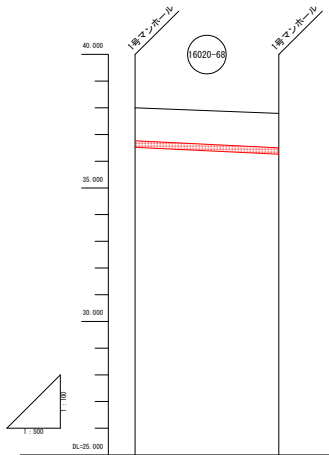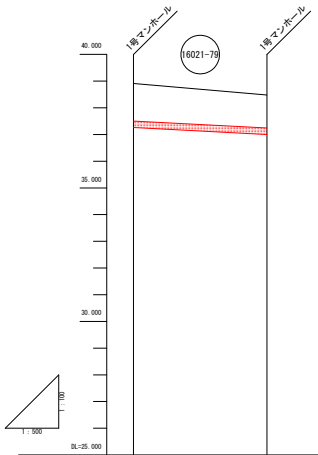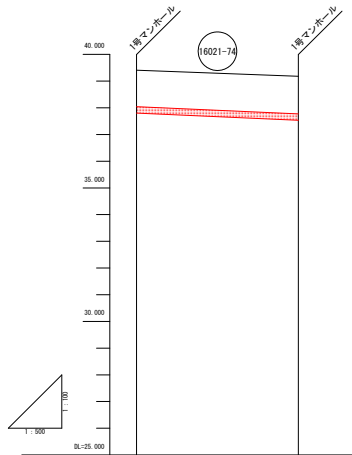

|         |        |        |
|---------|--------|--------|
| 管 径     | HP250  |        |
| 勾 配     |        |        |
| マンホール深  | 1,610  | 1,610  |
| 地 盤 高   | 28,410 | 28,180 |
| 土 被 り   | 1,221  | 1,271  |
| 管 底 高   | 27,800 | 27,530 |
| 追 加 距 離 | 0,000  | 30,200 |
| 単 距 離   | 0,000  | 30,200 |
| マンホール番号 | M000   | M000   |

|         |        |        |
|---------|--------|--------|
| 管 径     | HP250  |        |
| 勾 配     |        |        |
| マンホール深  | 1,610  | 1,480  |
| 地 盤 高   | 28,810 | 28,400 |
| 土 被 り   | 1,271  | 1,201  |
| 管 底 高   | 27,200 | 27,000 |
| 追 加 距 離 | 0,000  | 25,000 |
| 単 距 離   | 0,000  | 25,000 |
| マンホール番号 | M000   | M000   |

|         |        |        |
|---------|--------|--------|
| 管 径     | HP250  |        |
| 勾 配     |        |        |
| マンホール深  | 1,480  | 1,530  |
| 地 盤 高   | 28,000 | 27,700 |
| 土 被 り   | 1,201  | 1,201  |
| 管 底 高   | 26,800 | 26,200 |
| 追 加 距 離 | 0,000  | 26,000 |
| 単 距 離   | 0,000  | 26,000 |
| マンホール番号 | M000   | M000   |

|         |         |         |
|---------|---------|---------|
| 管 径     | HP200   |         |
| 勾 配     |         |         |
| マンホール深  | 1,330   | 1,290   |
| 地 盤 高   | 29,000  | 28,600  |
| 土 被 り   | 1,121   | 1,061   |
| 管 底 高   | 27,740  | 27,310  |
| 追 加 距 離 | 0,000   | 40,000  |
| 単 距 離   | 0,000   | 40,000  |
| マンホール番号 | 4-8-015 | 4-8-015 |

|                             |                        |      |                 |
|-----------------------------|------------------------|------|-----------------|
| 建設工事名                       | 令和8年度(市単)栗梨污水幹線外管路更生工事 |      |                 |
| 図面名                         | 縦断面図                   | 縮尺   | 図示<br>( )内はA3縮小 |
| 設計年月日                       | 令和8年6月                 | 図面番号 | 5葉中5号           |
| 藤 枝 市 役 所 環 境 水 道 部 下 水 道 課 |                        |      |                 |