

平面図 S=1/1000

(S=1/2000)

管路延長φ250 L=274.00m
管きよ更生工φ250 L=268.60m




凡例

—	交付金事業
—	市単独事業

標準横断面図 S=1/100

(S=1/200)

市道1地区96号線
(1-96-4, 1-96-5)

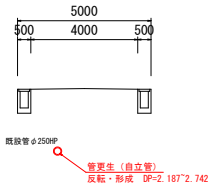


建設工事名	令和8年度(市単)平島地内管路更生工事		
図面名	平面図 標準横断面図	縮尺	図示 (1)内はA3縮小
設計年月日	令和8年6月	図面番号	3葉中1号
藤枝市役所 環境水道部 下水道課			

縦断面図

V=1:100 (S=1/200)


H=1:500 (S=1/1000)

市道1地区96号線（1-96-5, 1-96-4）

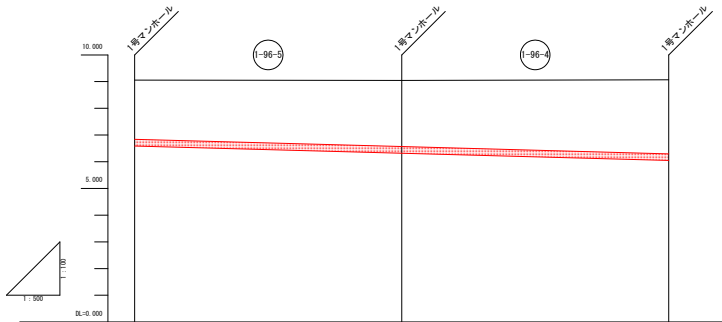


管 径	HP250		
勾 配	6.00	6.31	6.00
マンホール深	2.40	2.75	2.05
地 盤 高	8.04	8.04	8.00
土 被 り	2.87	2.47	2.74
管 底 高	6.09	6.31	6.04
追 加 距 離	0.00	90.00	90.00
単 距 離	0.00	90.00	90.00
マンホール番号	M4	M5	M

市道1地区98号線（1-98-7, 1-98-6）

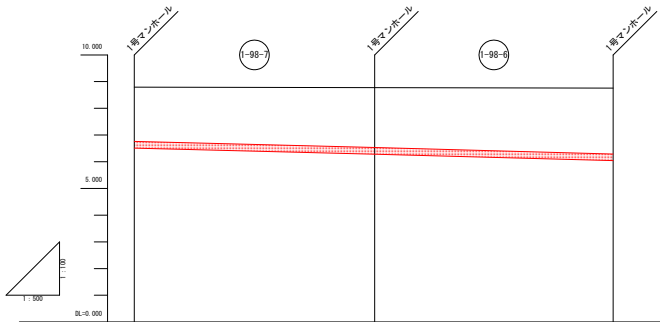

管 径	HP250		
勾 配	6.00	6.31	6.00
マンホール深	2.40	2.40	2.75
地 盤 高	8.70	8.75	8.70
土 被 り	2.80	2.75	2.42
管 底 高	6.31	6.35	6.04
追 加 距 離	0.00	40.00	80.00
単 距 離	0.00	40.00	40.00
マンホール番号	M6	M7	M8

市道1地区100号線（1-100-5）

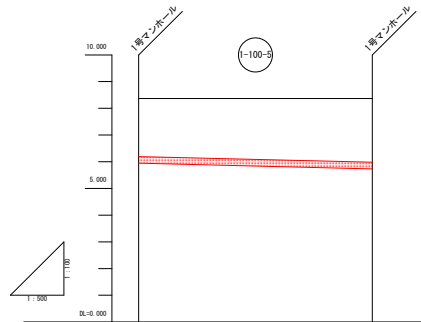

管 径	HP250	
勾 配	6.00	6.31
マンホール深	2.40	2.05
地 盤 高	8.06	8.00
土 被 り	2.54	2.07
管 底 高	6.04	5.73
追 加 距 離	0.00	40.00
単 距 離	0.00	40.00
マンホール番号	M7	M8


建設工事名	令和8年度(市単)平島地内管路更生工事		
図面名	縦断面図	縮尺	図示 ()内はA3縮小
設計年月日	令和8年6月	図面番号	3葉中2号
藤 枝 市 役 所 環 境 水 道 部 下 水 道 課			

縦断面図

V=1:100 (S=1/200)

H=1:500 (S=1/1000)

市道1地区103号線 (1-103-3)

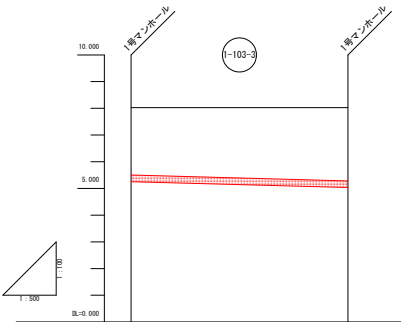

管 径	HP250	
勾 配		
マンホール深	2.730	2.890
地 盤 高	8.021	8.021
土 被 り	2.461	2.712
管 底 高	5.291	5.031
追 加 距 離	0.000	45.000
単 距 離	0.000	45.000
マンホール番号	900	901

建設工事名	令和8年度(市単)平島地内管路更生工事		
図面名	縦断面図	縮尺	図示 ()内はA3縮小
設計年月日	令和8年6月	図面番号	3葉中3号
藤 枝 市 役 所 環 境 水 道 部 下 水 道 課			