


構造材料詳細表

記号	サイズ	流入管径	流出管径	材底	仕上り
A	480×450	φL-510	φL-530	1-1/2"	HTJB450
B	"	"	"	"	"
C	"	"	"	"	"
D	"	"	"	"	"
E	"	"	"	"	"
F	"	"	"	"	"
G	"	"	"	"	"
H	"	"	"	"	"
I	450×450	φL-670	φL-700	φL-900	φL-900
J	"	"	"	"	"
K	"	"	"	"	"
L	"	"	"	"	"
M	"	"	"	"	"
N	360×360	"	"	"	"
O	"	"	"	"	"
P	"	"	"	"	"
Q	360×360	"	"	"	"
R	"	"	"	"	"
S	"	"	"	"	"
T	"	"	"	"	"
U	450×480	φL-750	φL-770	φL-910	φL-910
V	"	"	"	"	"

オイルタンク架台詳細図 1:50

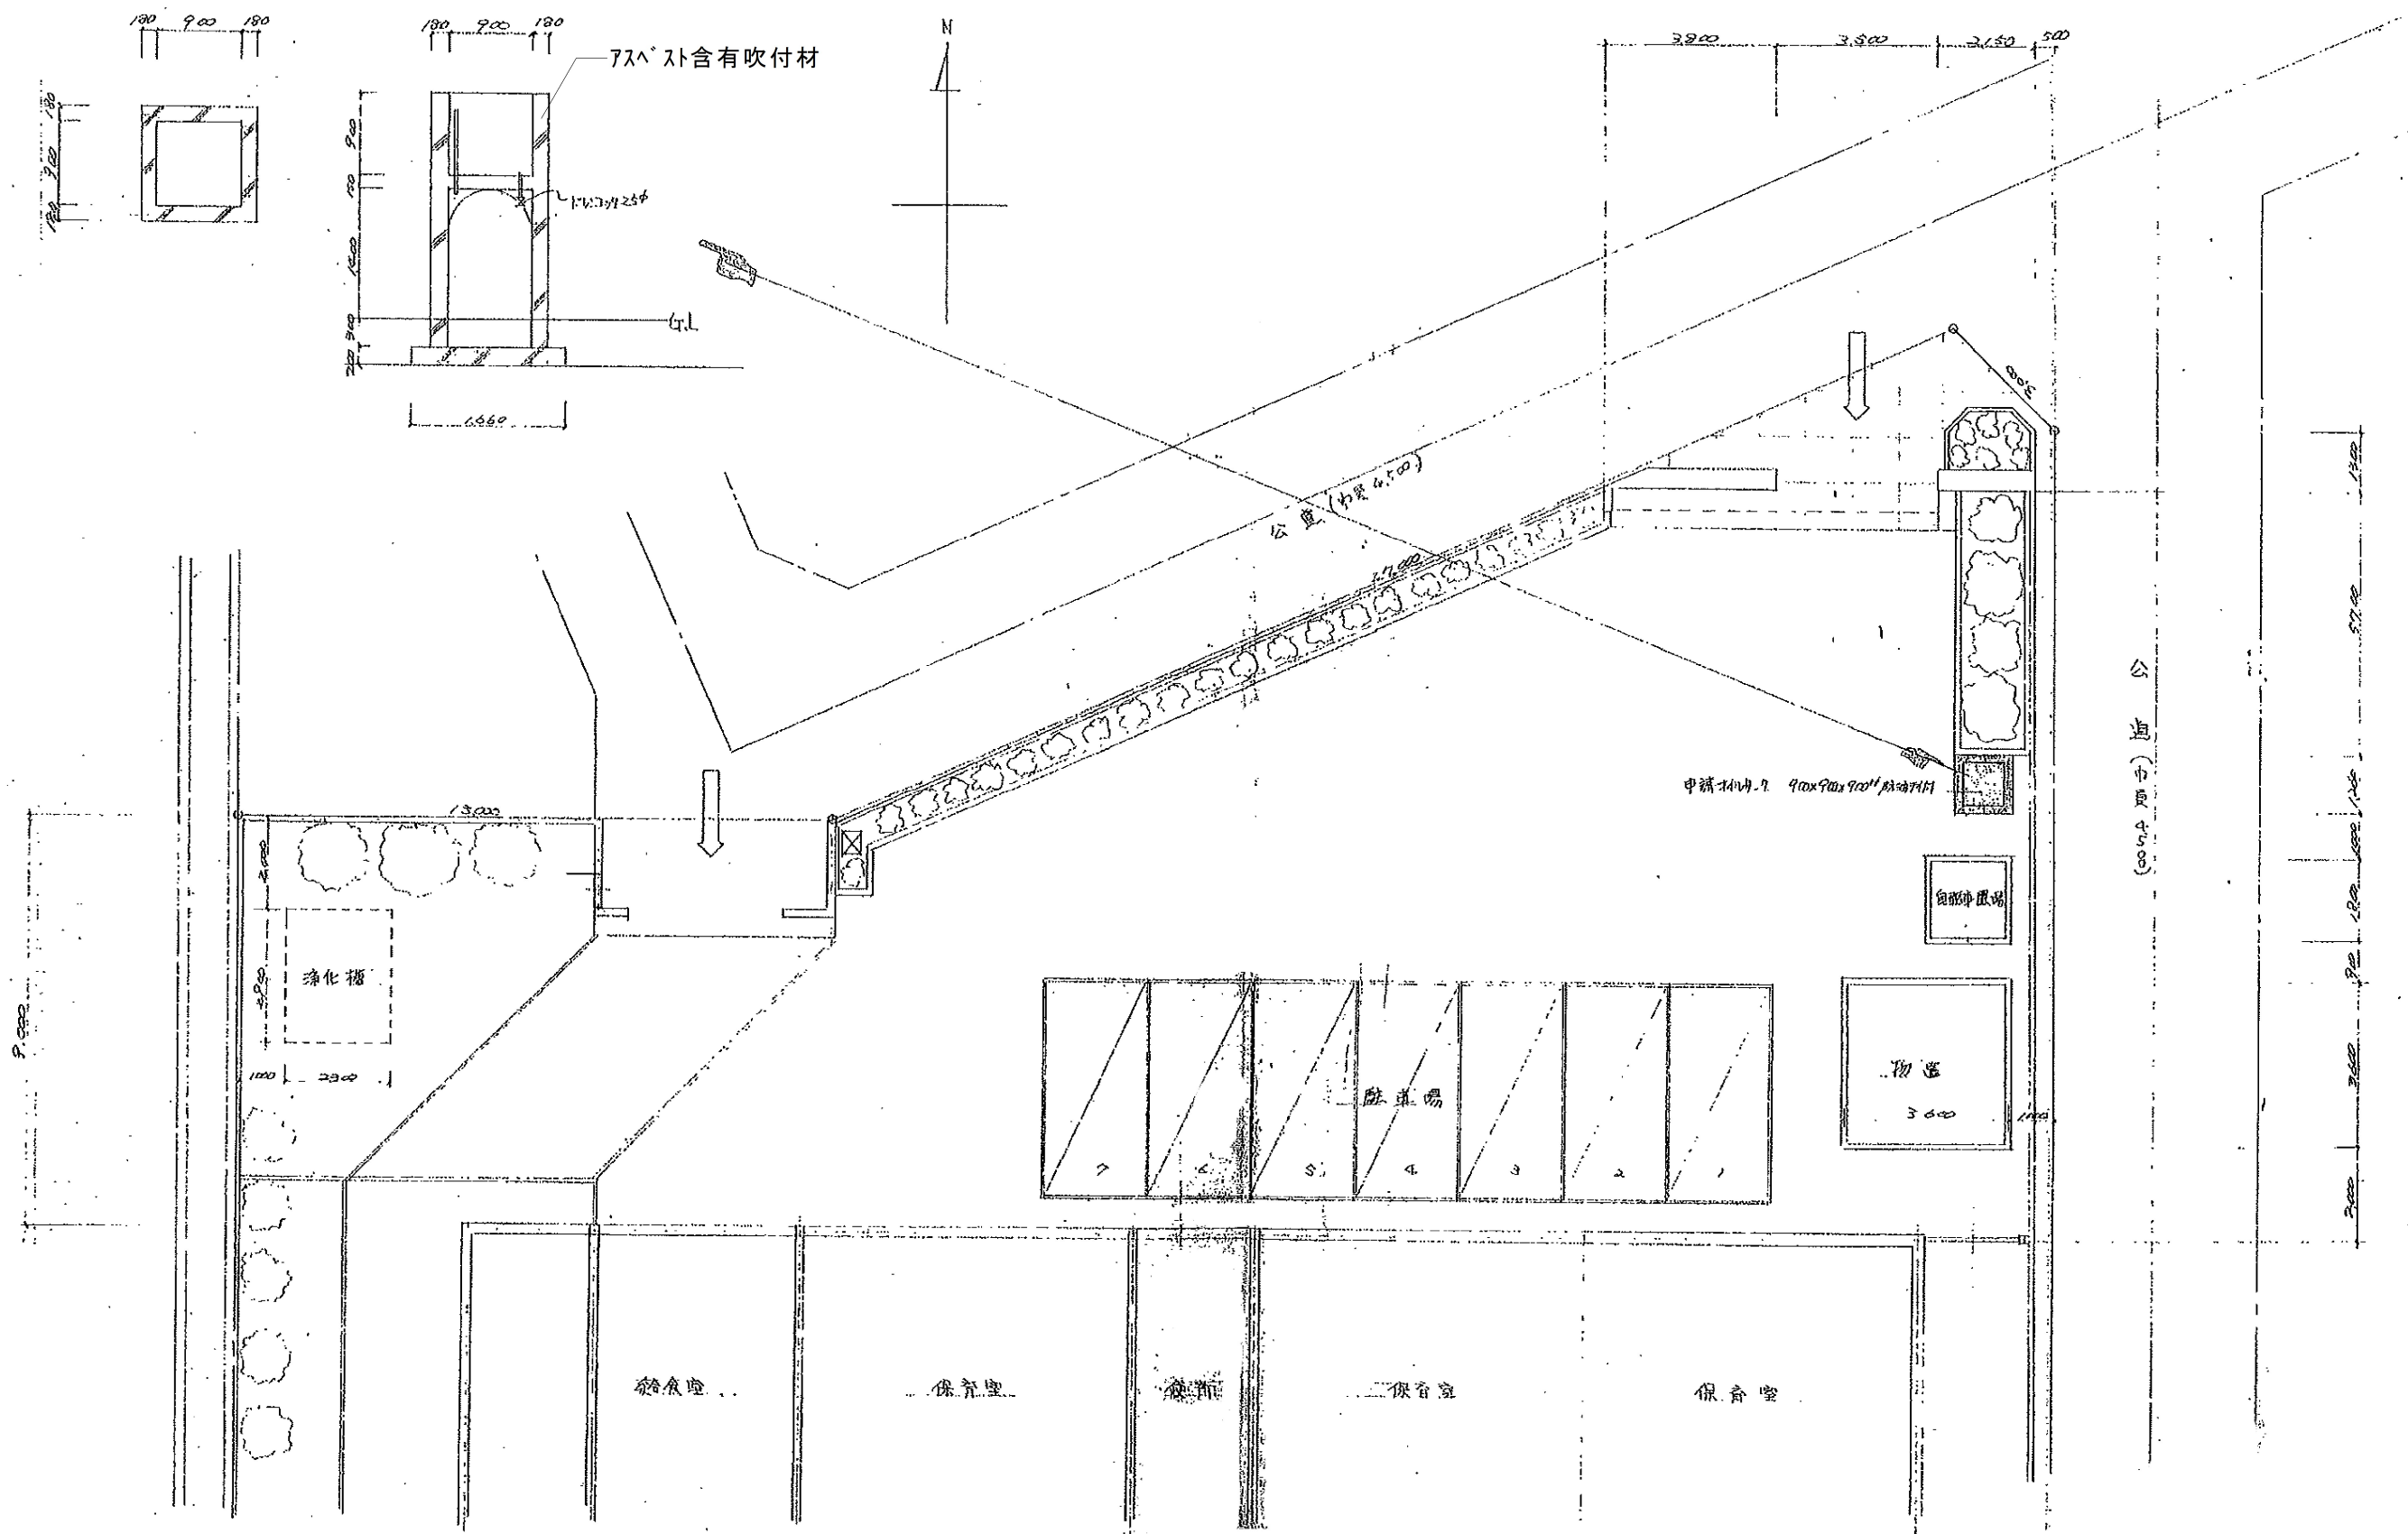

TITLE
岡部みわ保育園解体工事

DRAWING TITLE
オイルタンク架台詳細図

SCALE
A2: S=1:50
A3: S=1:70

DATE
2024. 02

CHECK

DRAW



一級建築士事務所

〒427-0045

島田市向島町2924-1

一級建築士事務所登録 (7) 第4179号


TEL 0547-36-6147

FAX 0547-37-8150

一級建築士登録 第156057号

酒井 勝

NO
M-13

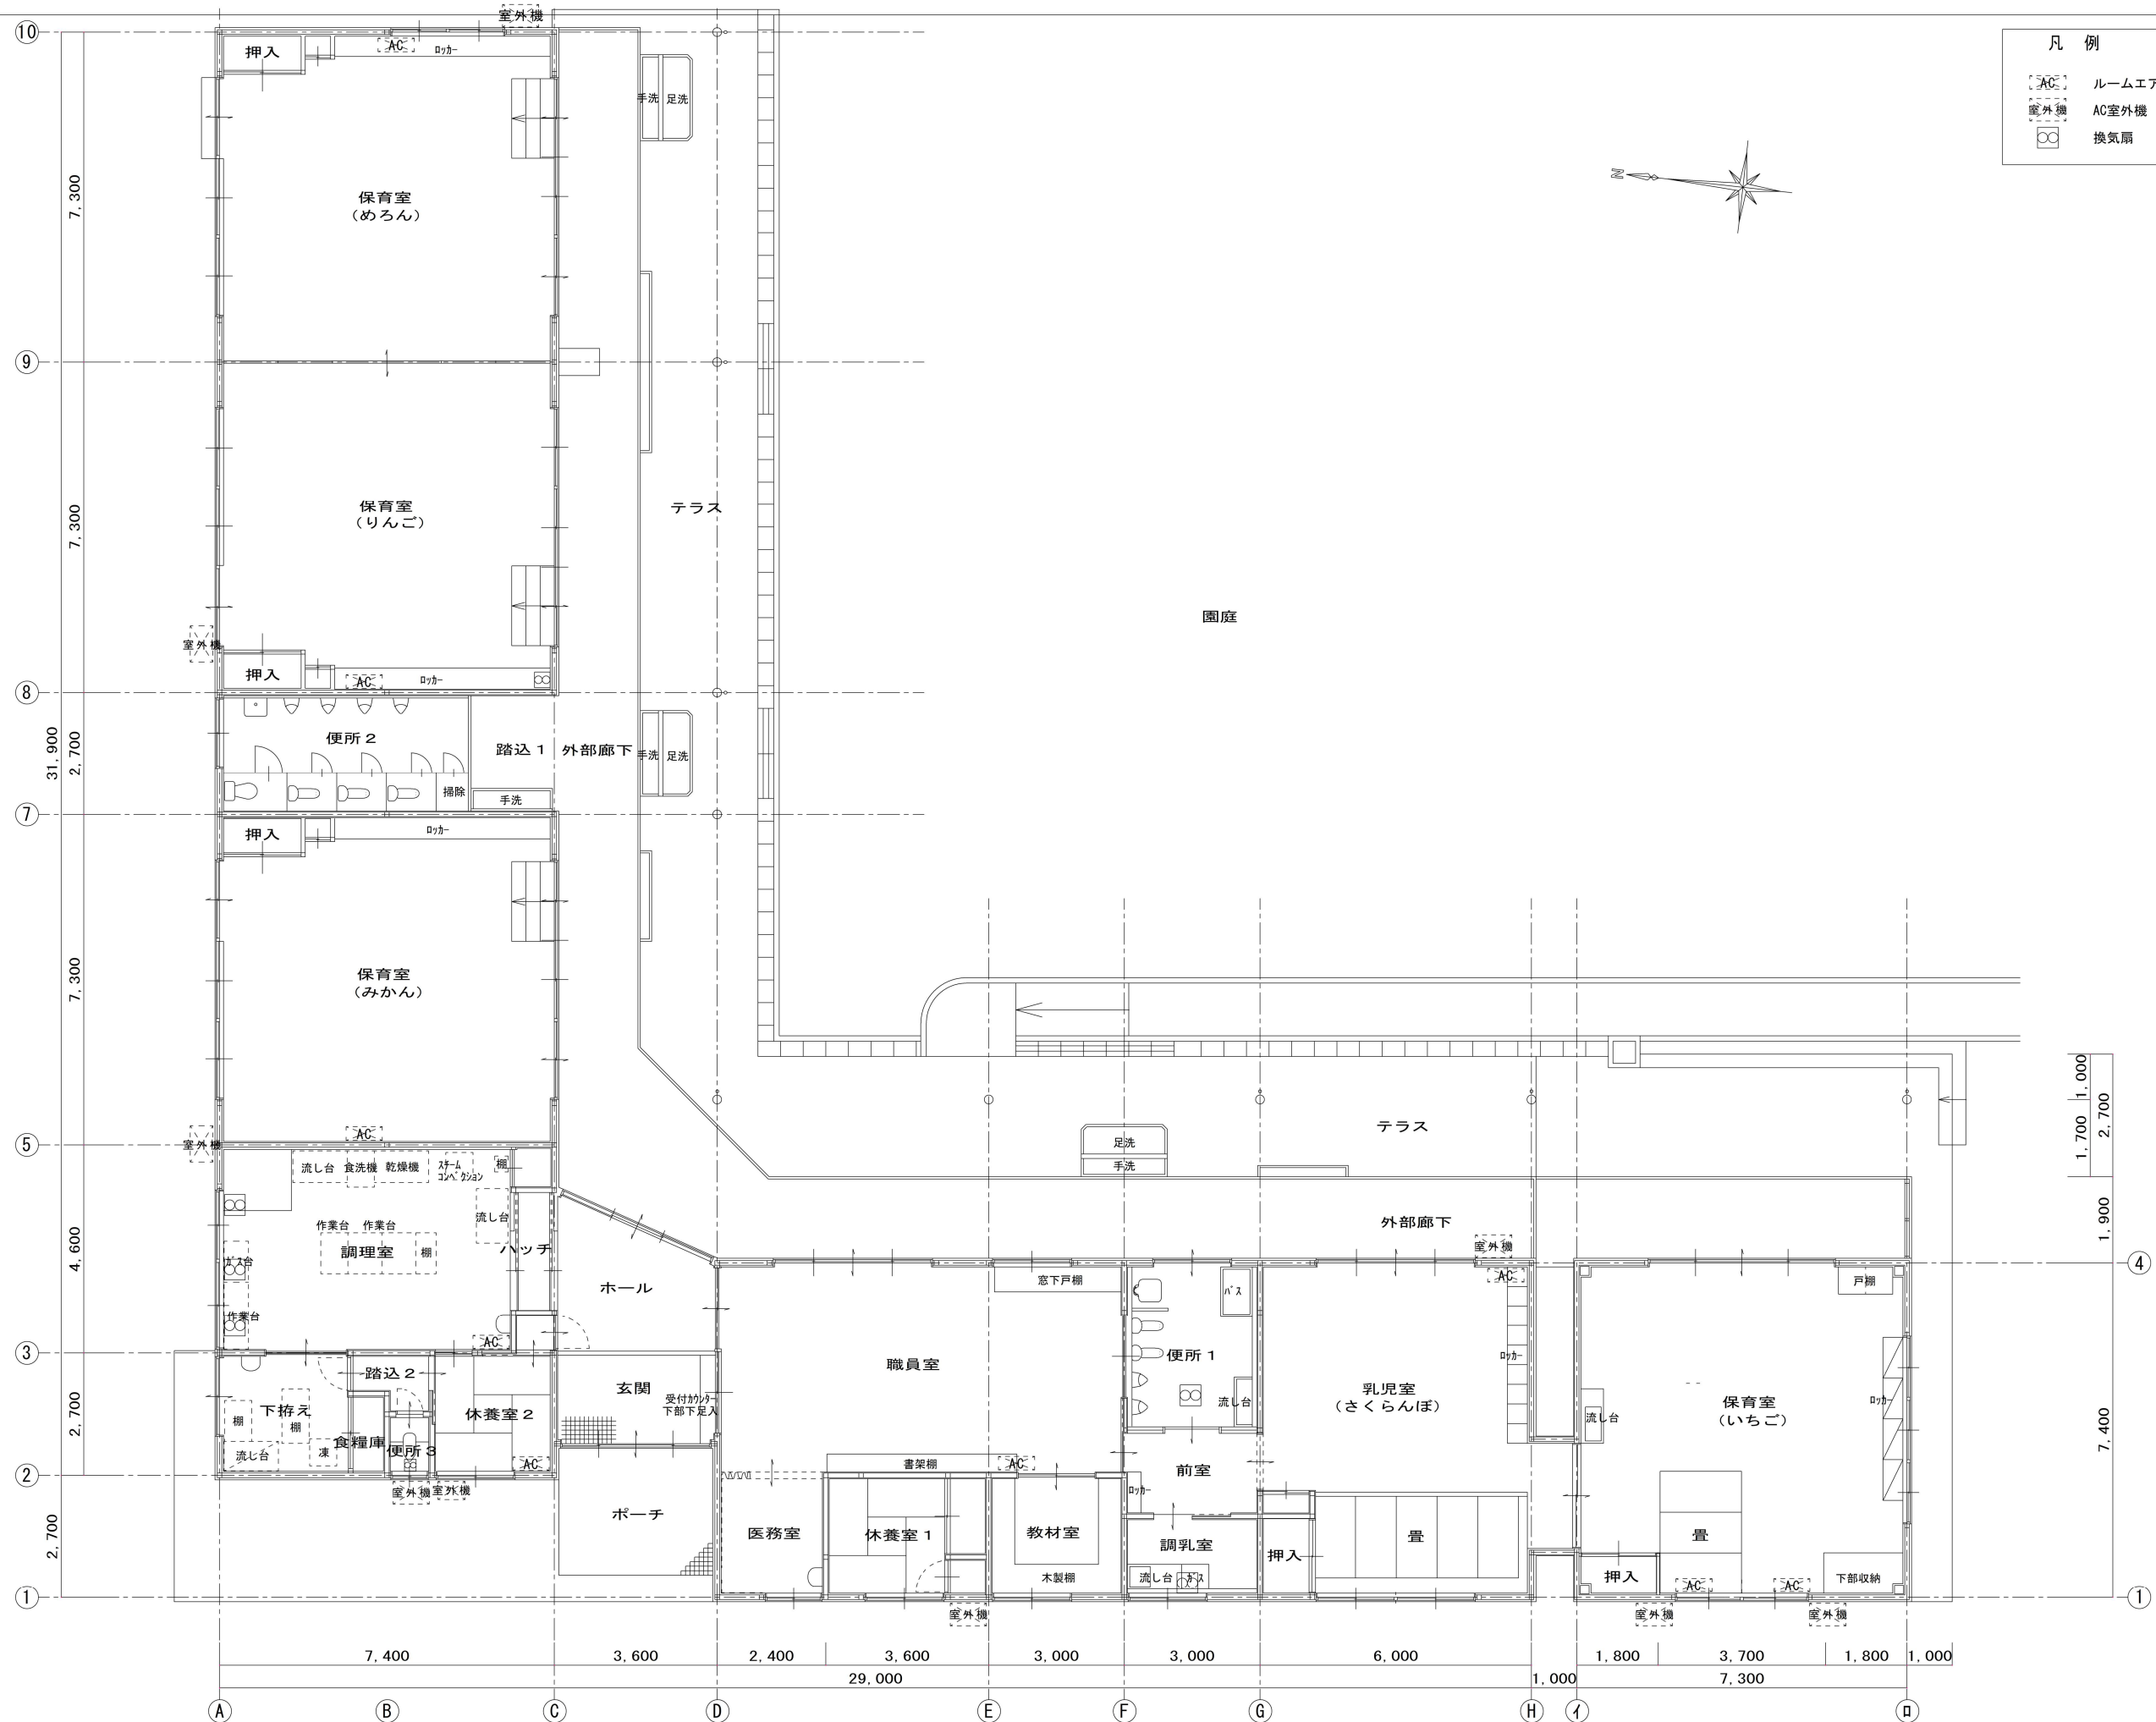

TITLE
岡部みわ保育園解体工事

DRAWING TITLE
空調設備平面図

SCALE
A2:S=1:100
A3:S=1:140

DATE
2024.02

CHECK

DRAW

一級建築士事務所
STP

〒427-0045 島田市向島町2924-1
TEL 0547-36-6147
FAX 0547-37-8150

一級建築士事務所登録 (7) 第4179号
一級建築士登録 第156057号
酒井 勝

NO

M-14