
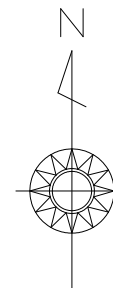


平面図
S=1:2,500
(S=1:5,000)

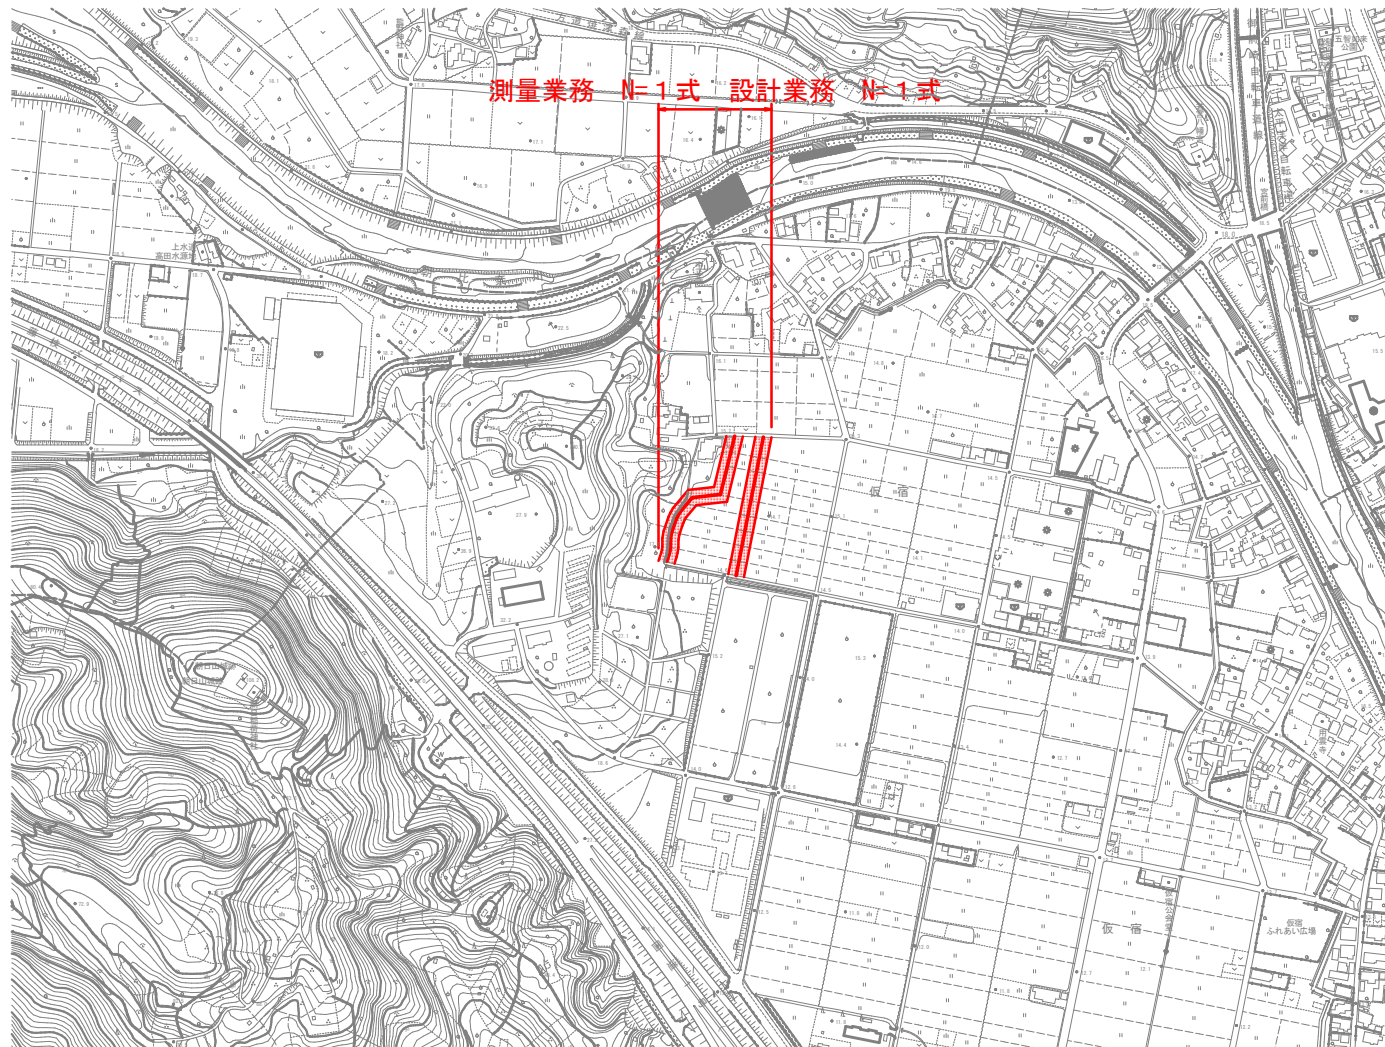

委 託 名	令和7年度(団林営補)仮宿地内用排水路改良に伴う測量設計業務委託(藤枝8期)		
図面名	平面図	縮尺	図示
設計年月日	令和8年6月	図面番号	1葉中1号
藤 枝 市 役 所 産 業 振 興 部 農 林 基 盤 整 備 課			