


平面図
S=1:2,500
(S=1:5,000)

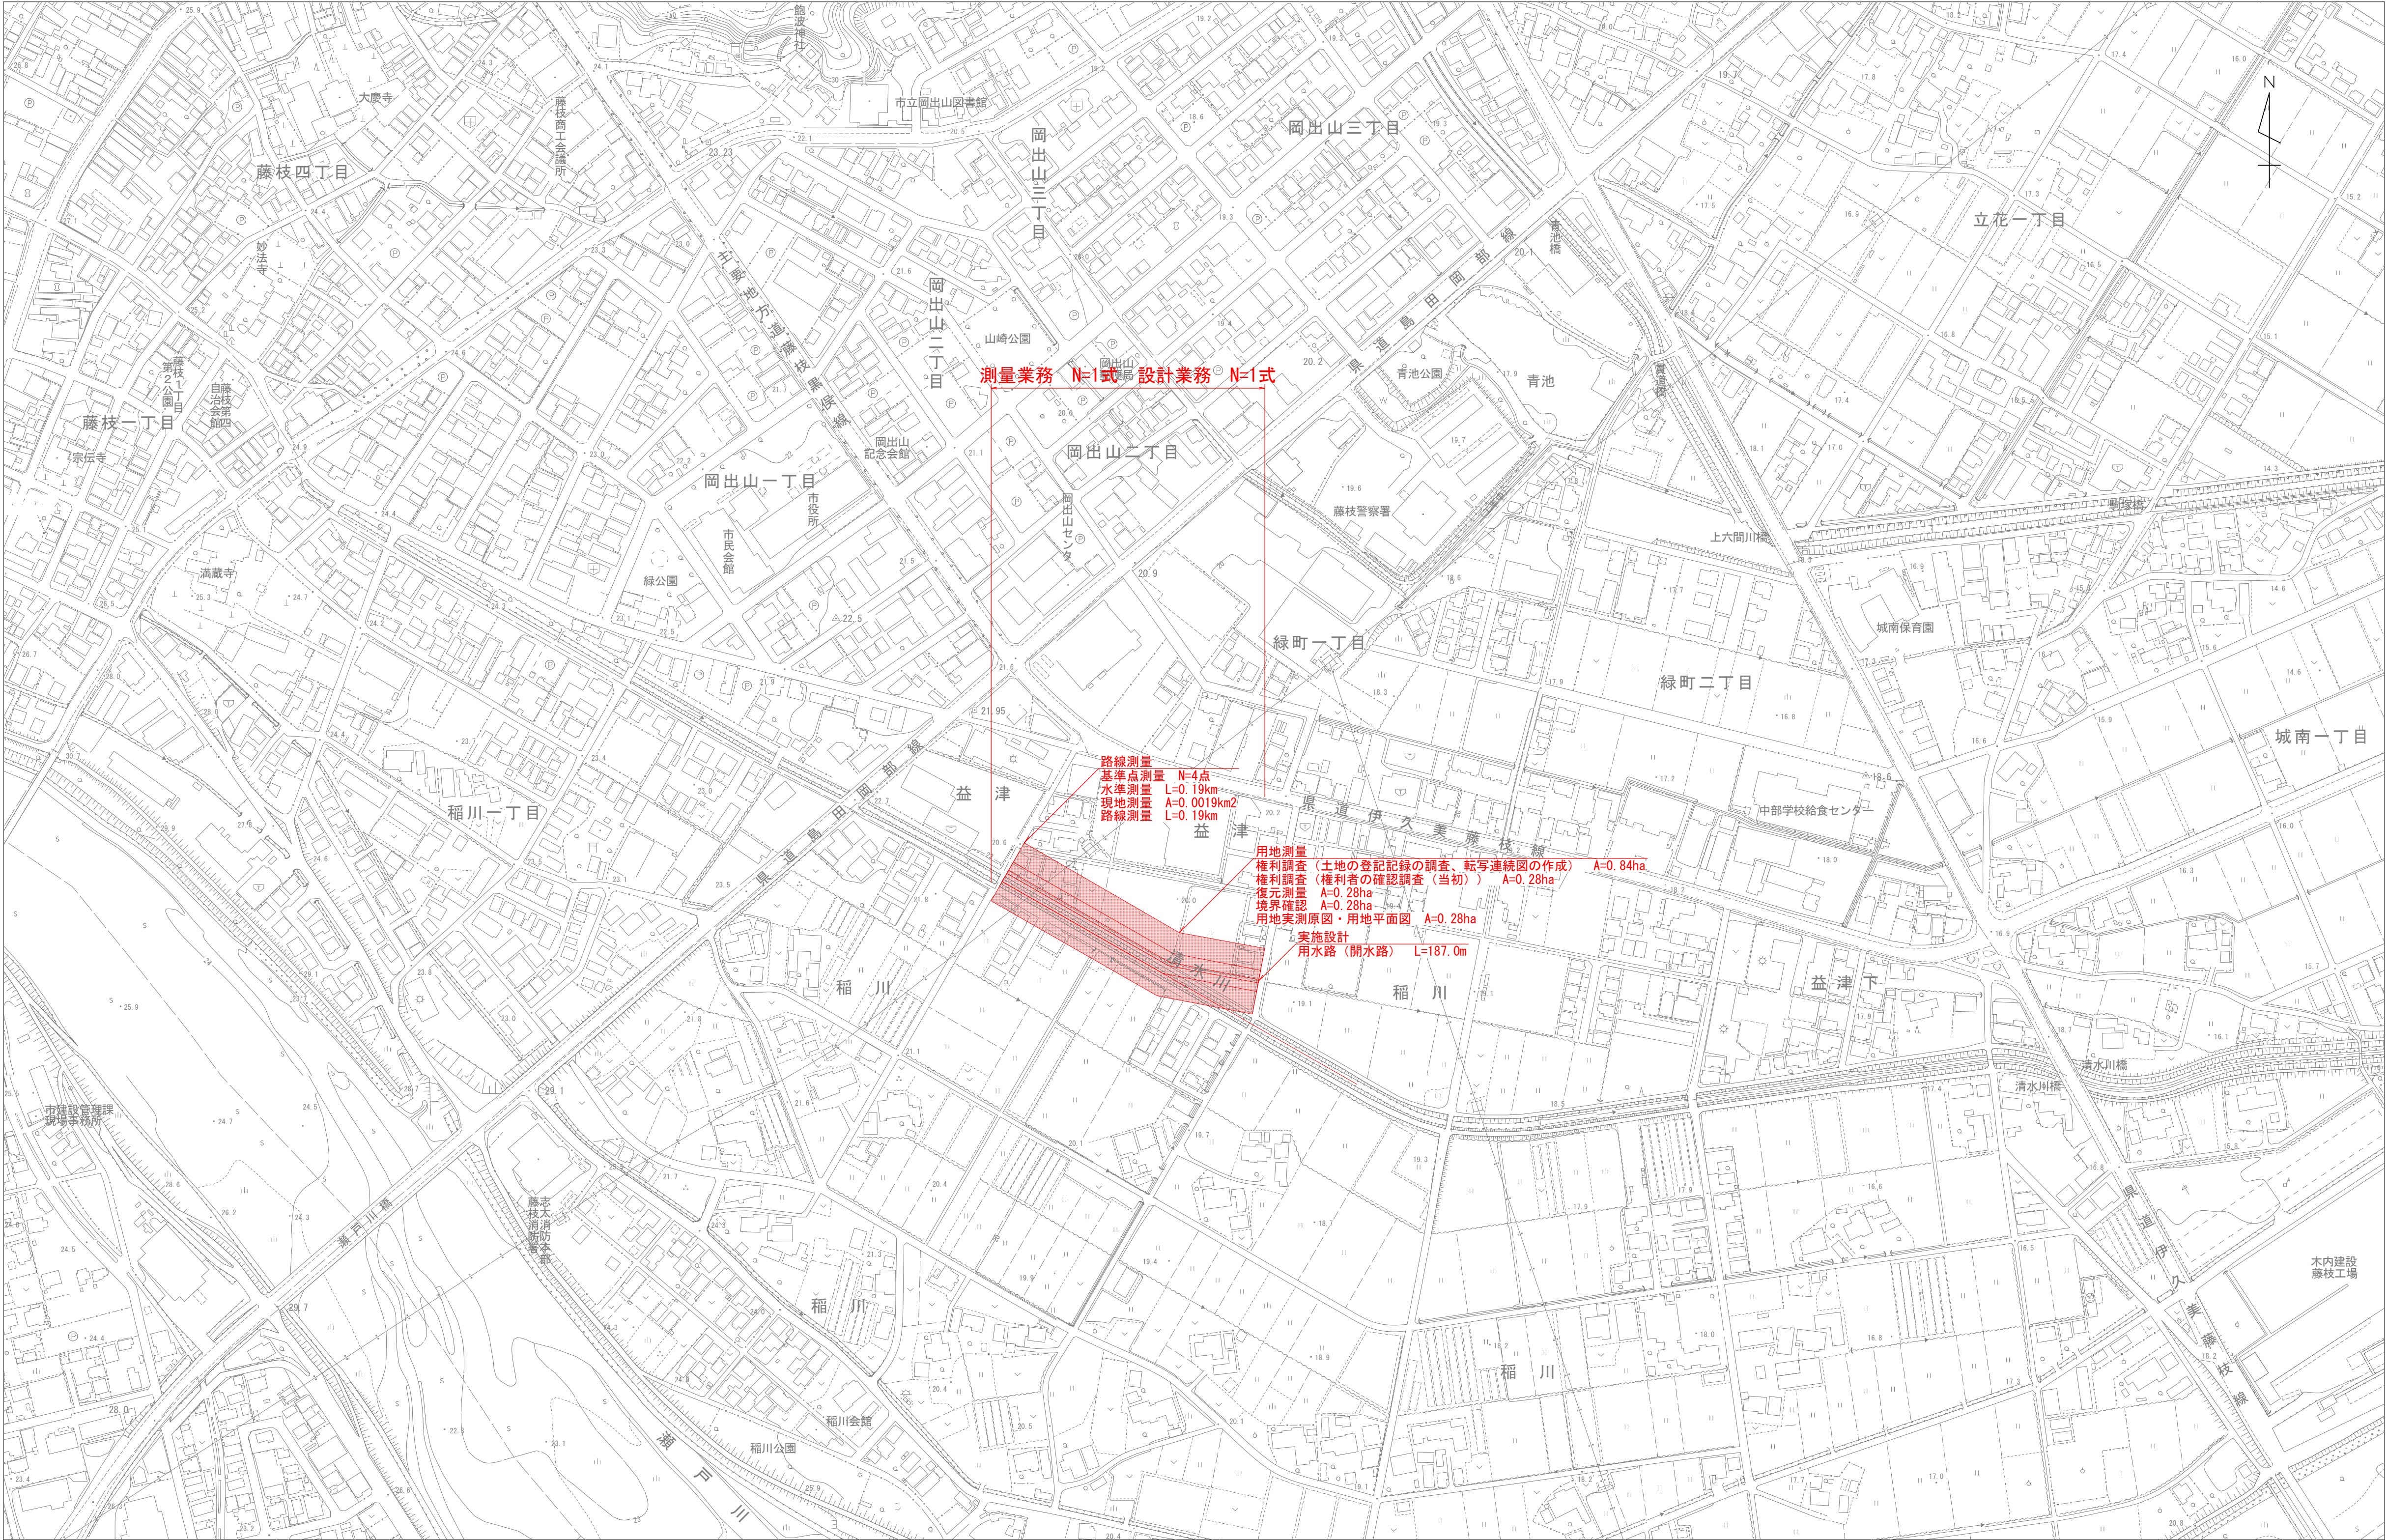

測量業務 N=1式 設計業務 N=1式

路線測量
基準点測量 N=4点
水準測量 L=0.19km
現地測量 A=0.0019km2
路線測量 L=0.19km

用地測量
権利調査（土地の登記記録の調査、転写連続図の作成） A=0.84ha
権利調査（権利者の確認調査（当初）） A=0.28ha
復元測量 A=0.28ha
境界確認 A=0.20ha
用地実測原図・用地平面図 A=0.28ha
実施設計
用水路（開水路） L=187.0m

委託名	令和7年度（団体営補）稲川地内用排水路改良に伴う測量設計業務委託（藤枝8期）		
図面名	平面図		
作成年月	令和8年6月		
縮尺	図示 〇内はA3縮小時	図面番号	1 / 1
事業者名	藤枝市 産業振興部 農林基盤整備課		