



工 事 名 称 : 藤枝市武道館屋根防水改修工事
建設工事箇所 : 藤枝市 駅前三丁目 地内
工 事 概 要 : 藤枝市武道館の屋根防水改修工事

仮設計画


- ・足場設置等に支障のある樹木は剪定を行うこと。
- ・作業員のスペース、廃材置き場、資機材の置き場は指定管理者と協議の上、決定すること。
- ・工事に必要な駐車場については、敷地内で確保ができなかった場合、受注者に敷地外に駐車場を確保すること。

※ 留意事項


- ・本改修工事は施設を貸し出ししながら実施するため、施設利用者に支障をきたすことのない
施工計画、工程を組むこと。
- ・外部足場からの安全・防犯対策ほか、必要な措置は現場管理の中で行うこと。
- ・施設利用者が工程を把握できるように週間工程表を掲示すること。

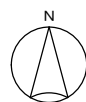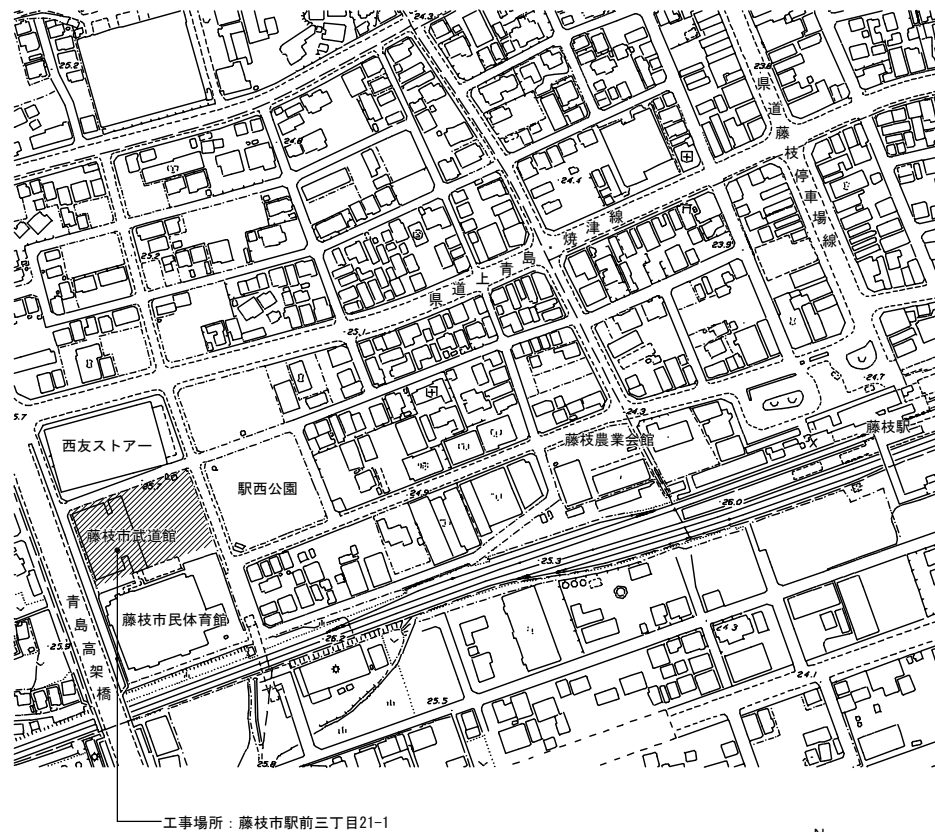

案内図 S1 : 2500

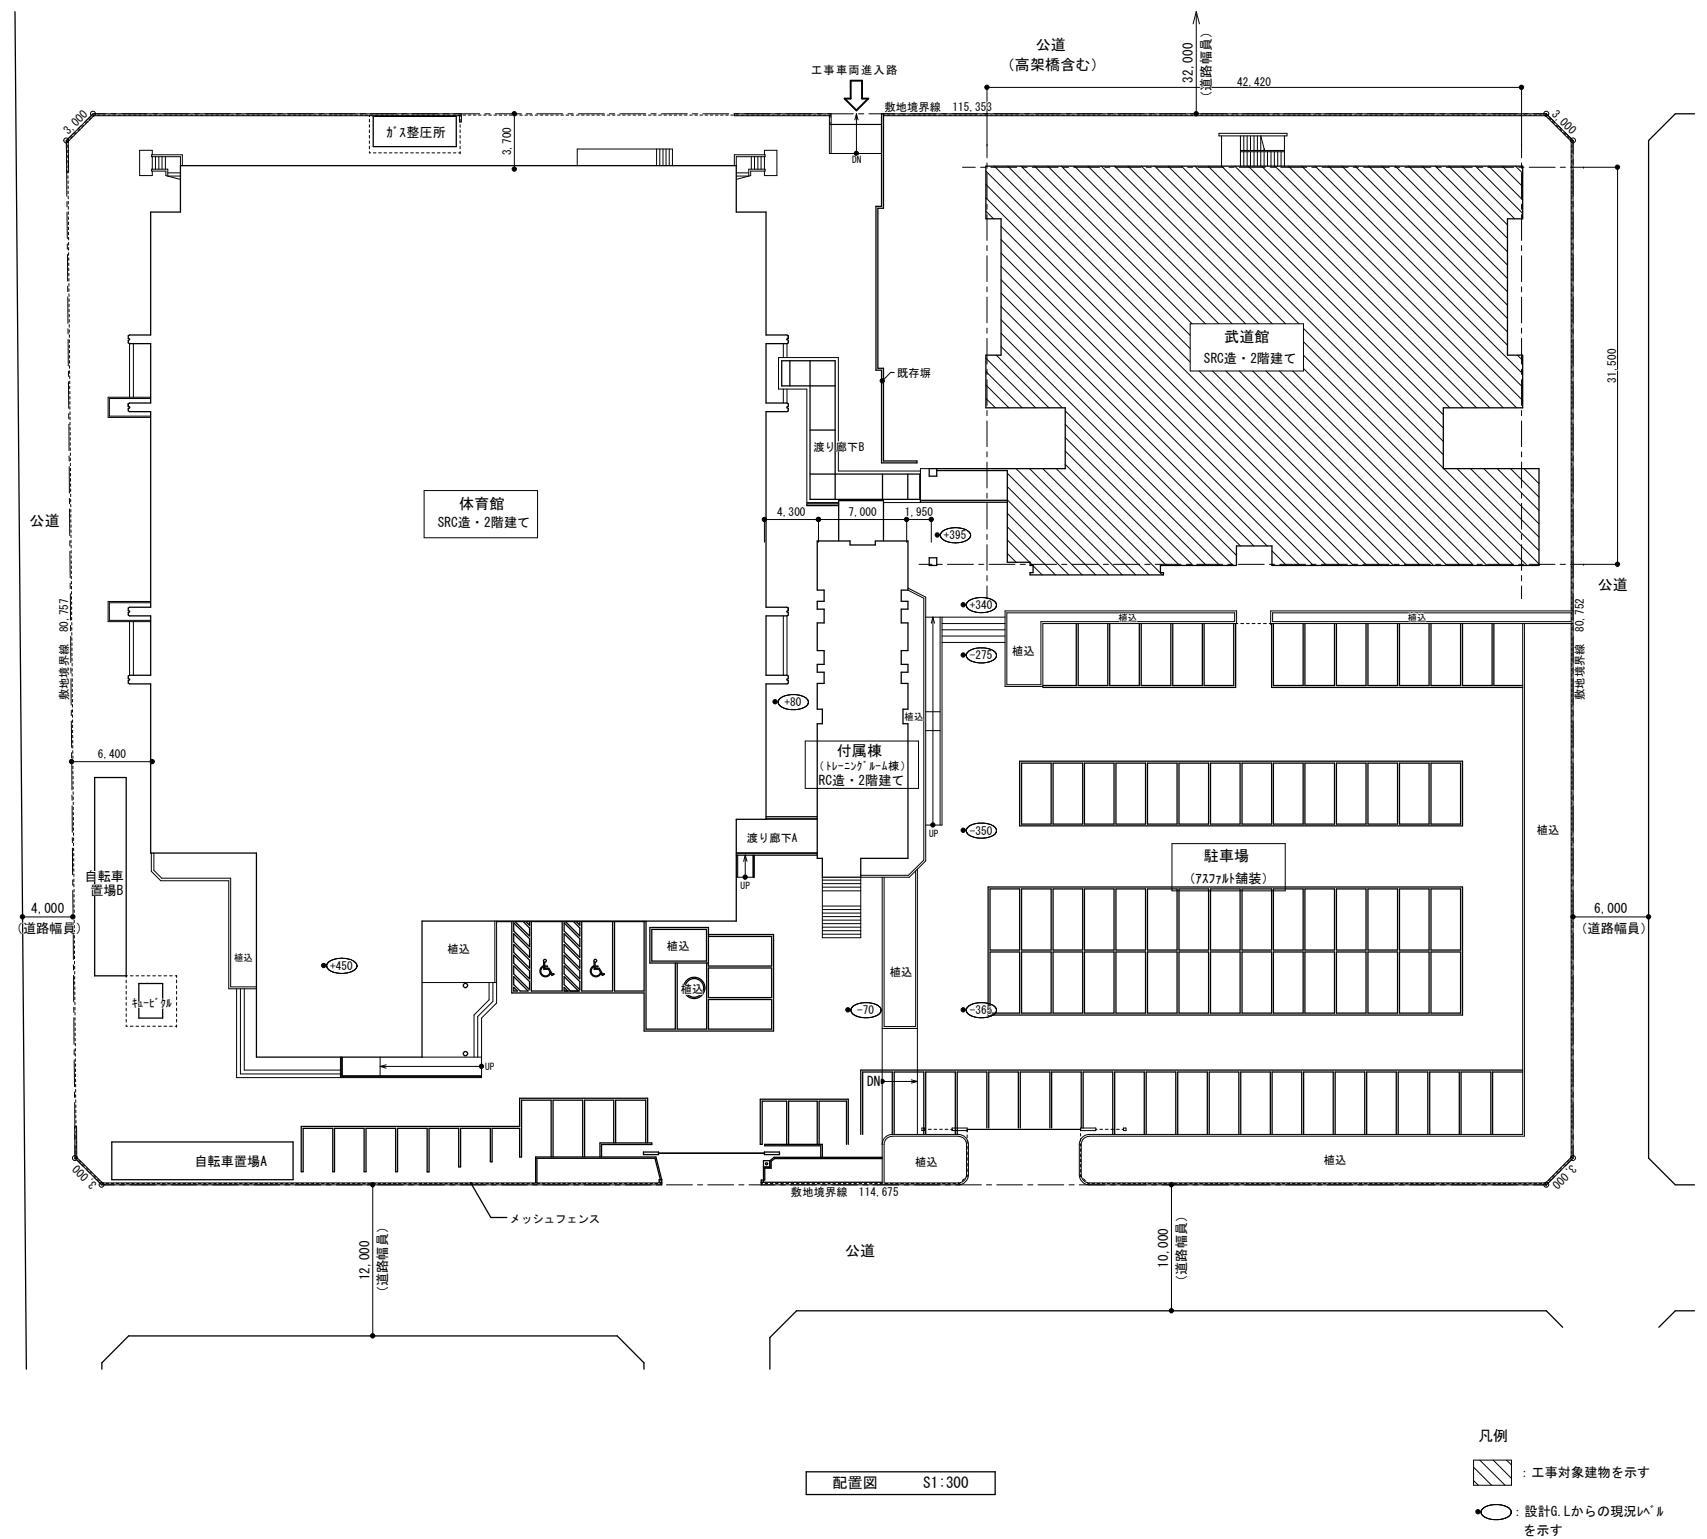

藤枝市役所スポーツ文化観光部スポーツ振興課 静岡県藤枝市岡出山1丁目11-1	工事名	図面名	縮尺	図面番号
	藤枝市武道館屋根防水改修工事	工事概要・案内図・配置図	日付 2026.7	

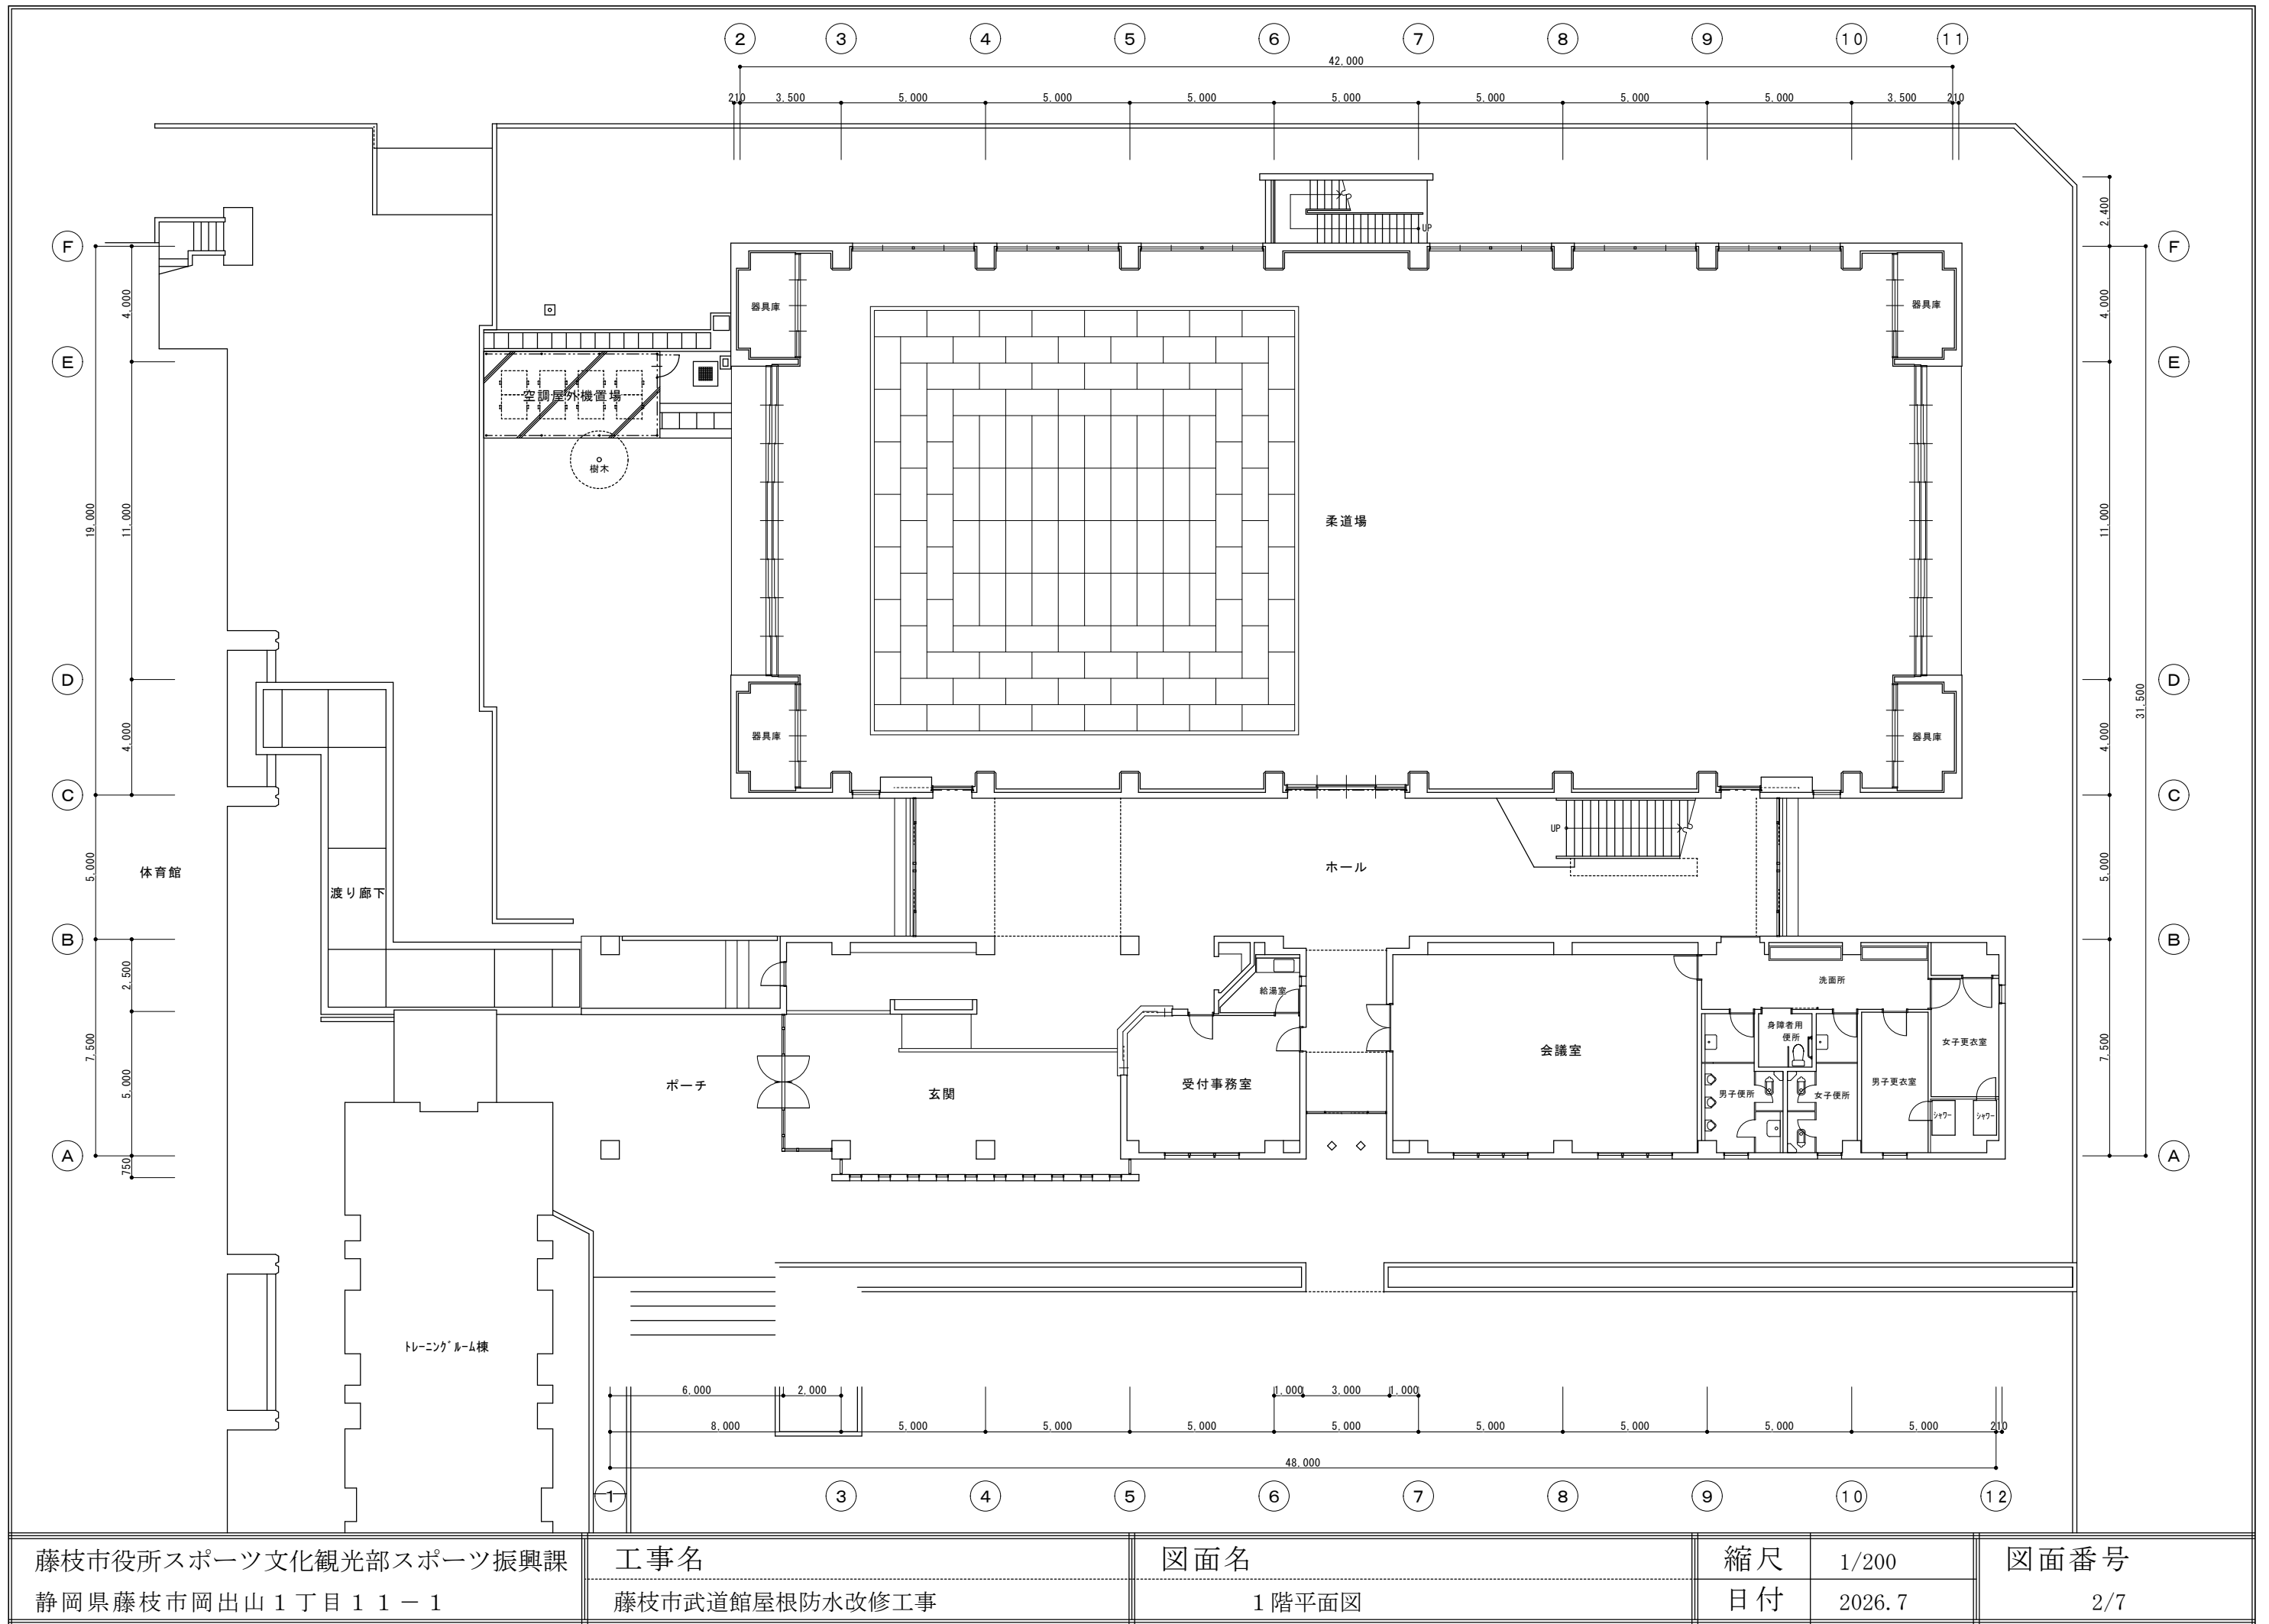


藤枝市役所スポーツ文化観光部スポーツ振興課
静岡県藤枝市岡出山1丁目11-1

工事名
藤枝市武道館屋根防水改修工事

図面名
1階平面図

縮尺
日付
1/200
2026.7

図面番号
2/7

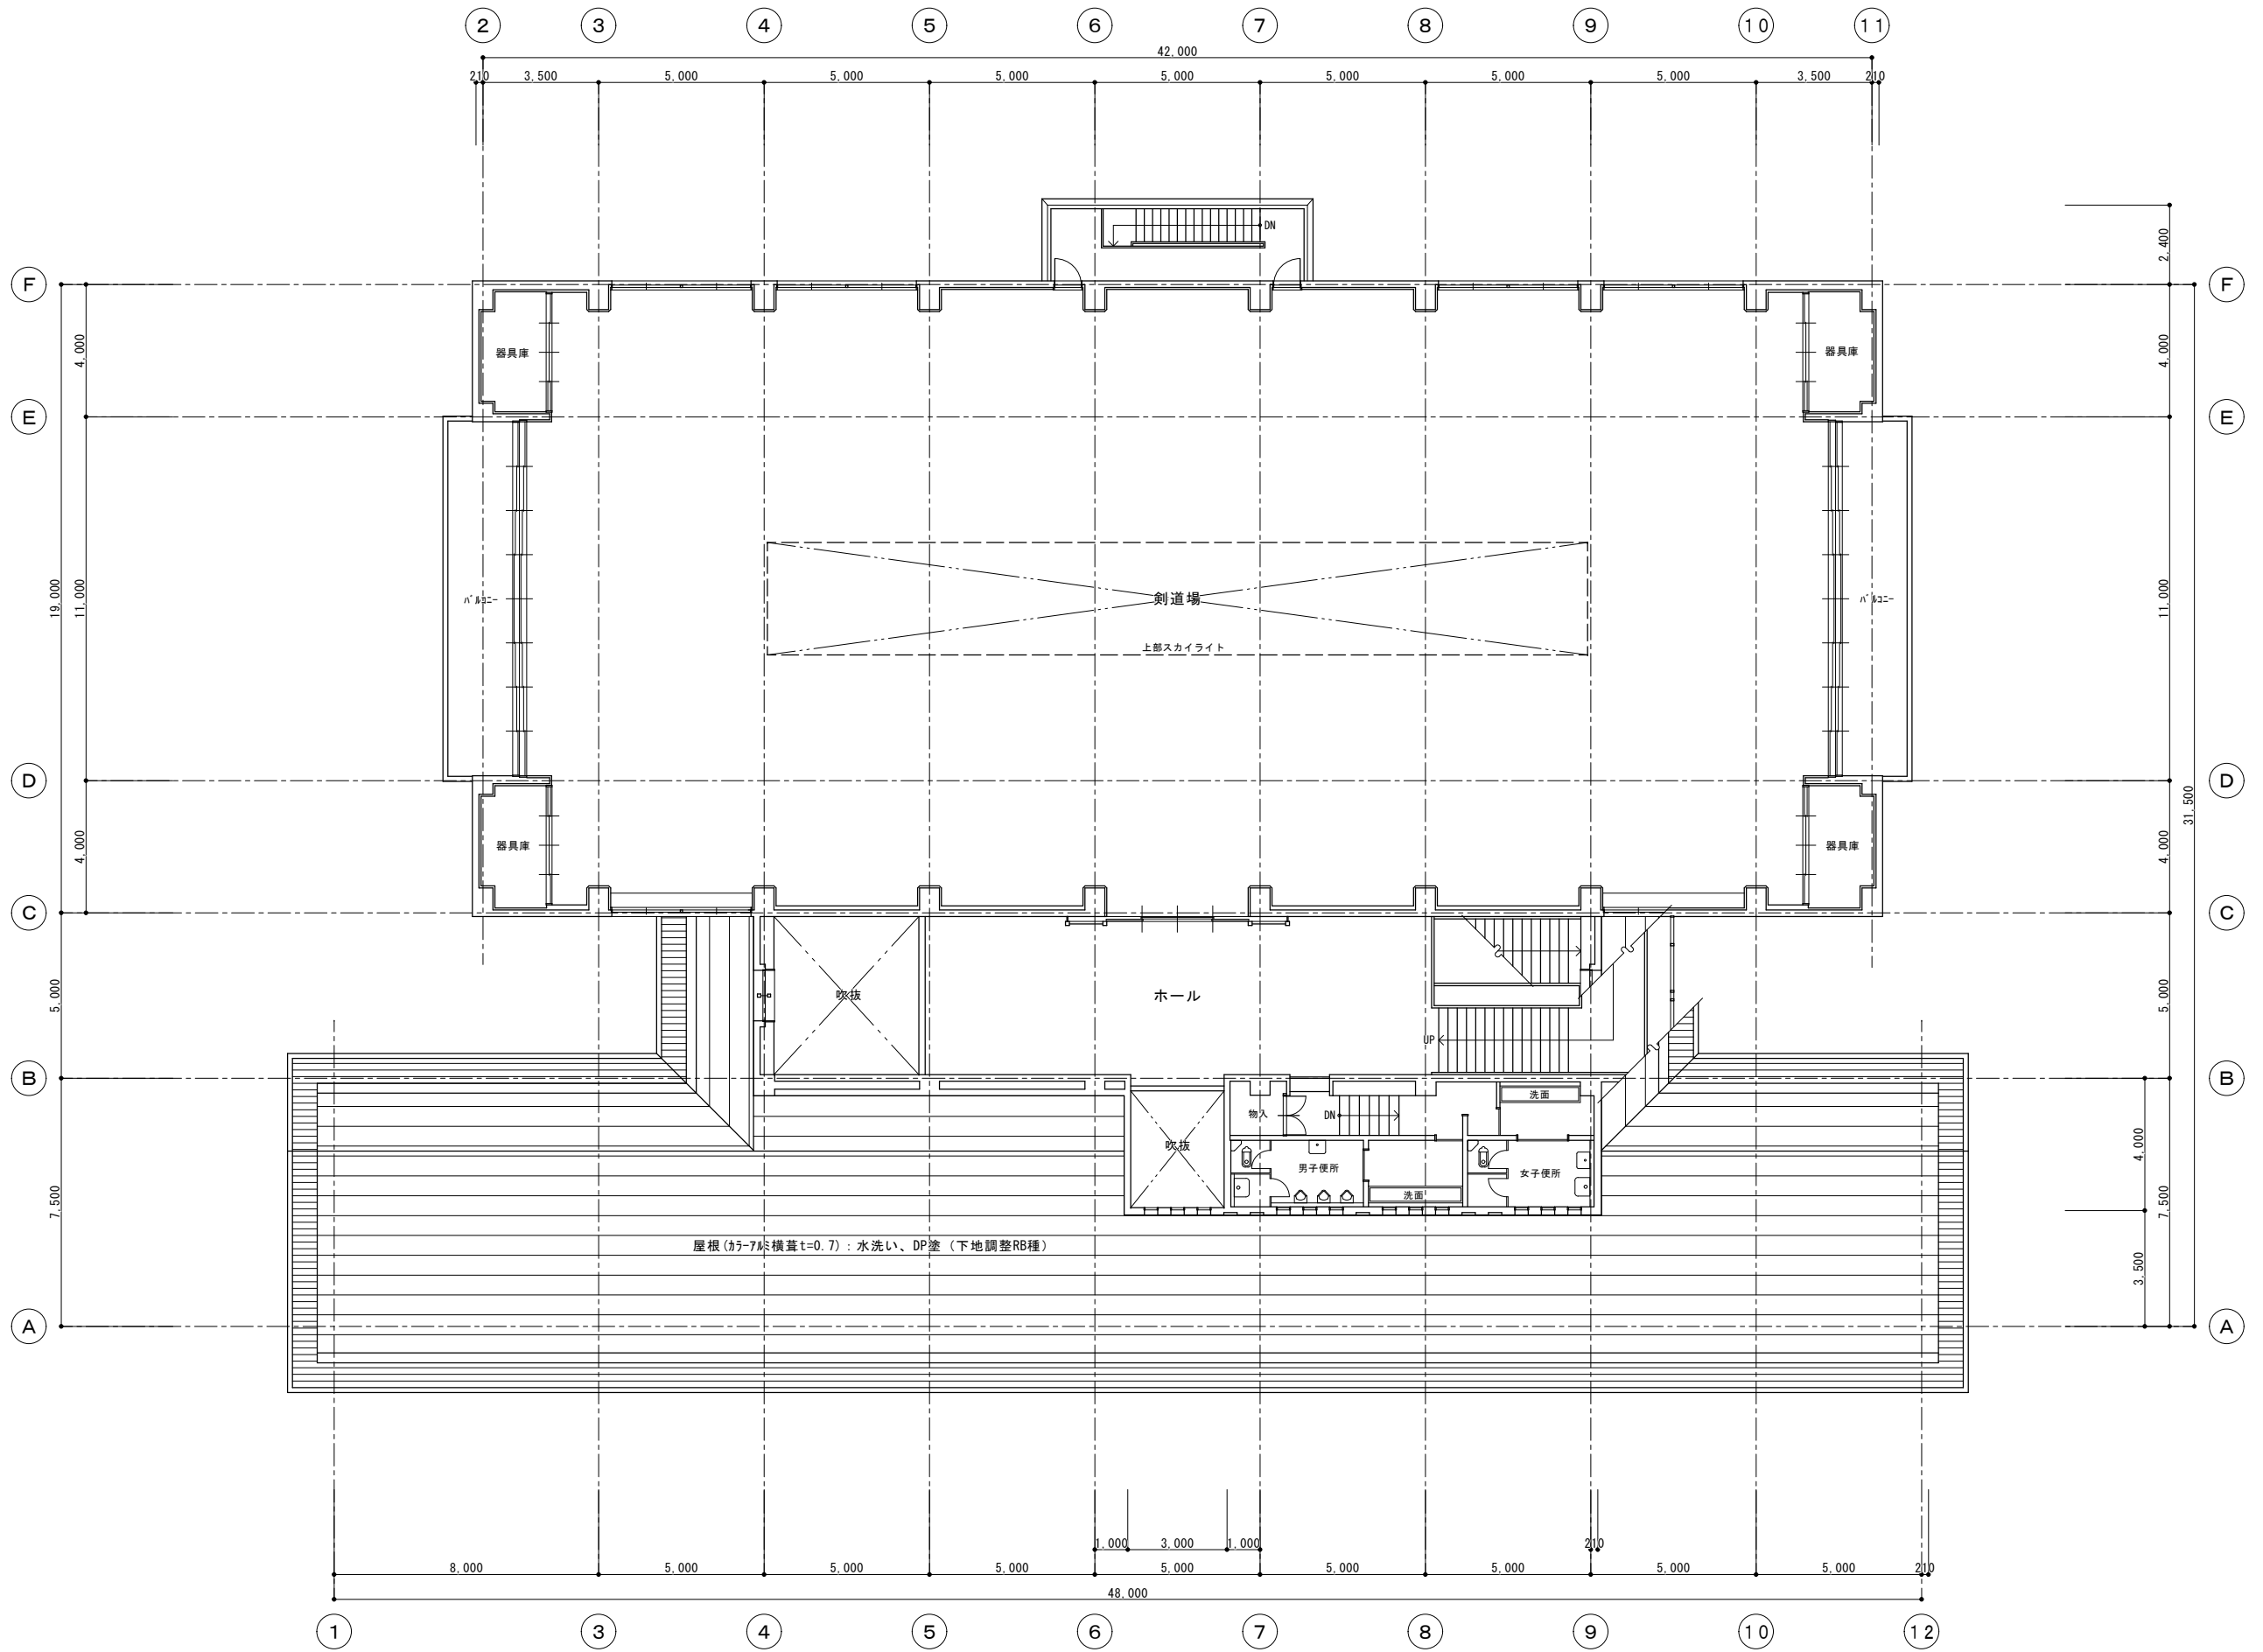

藤枝市役所スポーツ文化観光部スポーツ振興課
静岡県藤枝市岡出山1丁目11-1


工事名
藤枝市武道館屋根防水改修工事

図面名
2階平面図


縮尺
日付

1/200
2026.7

図面番号
3/7

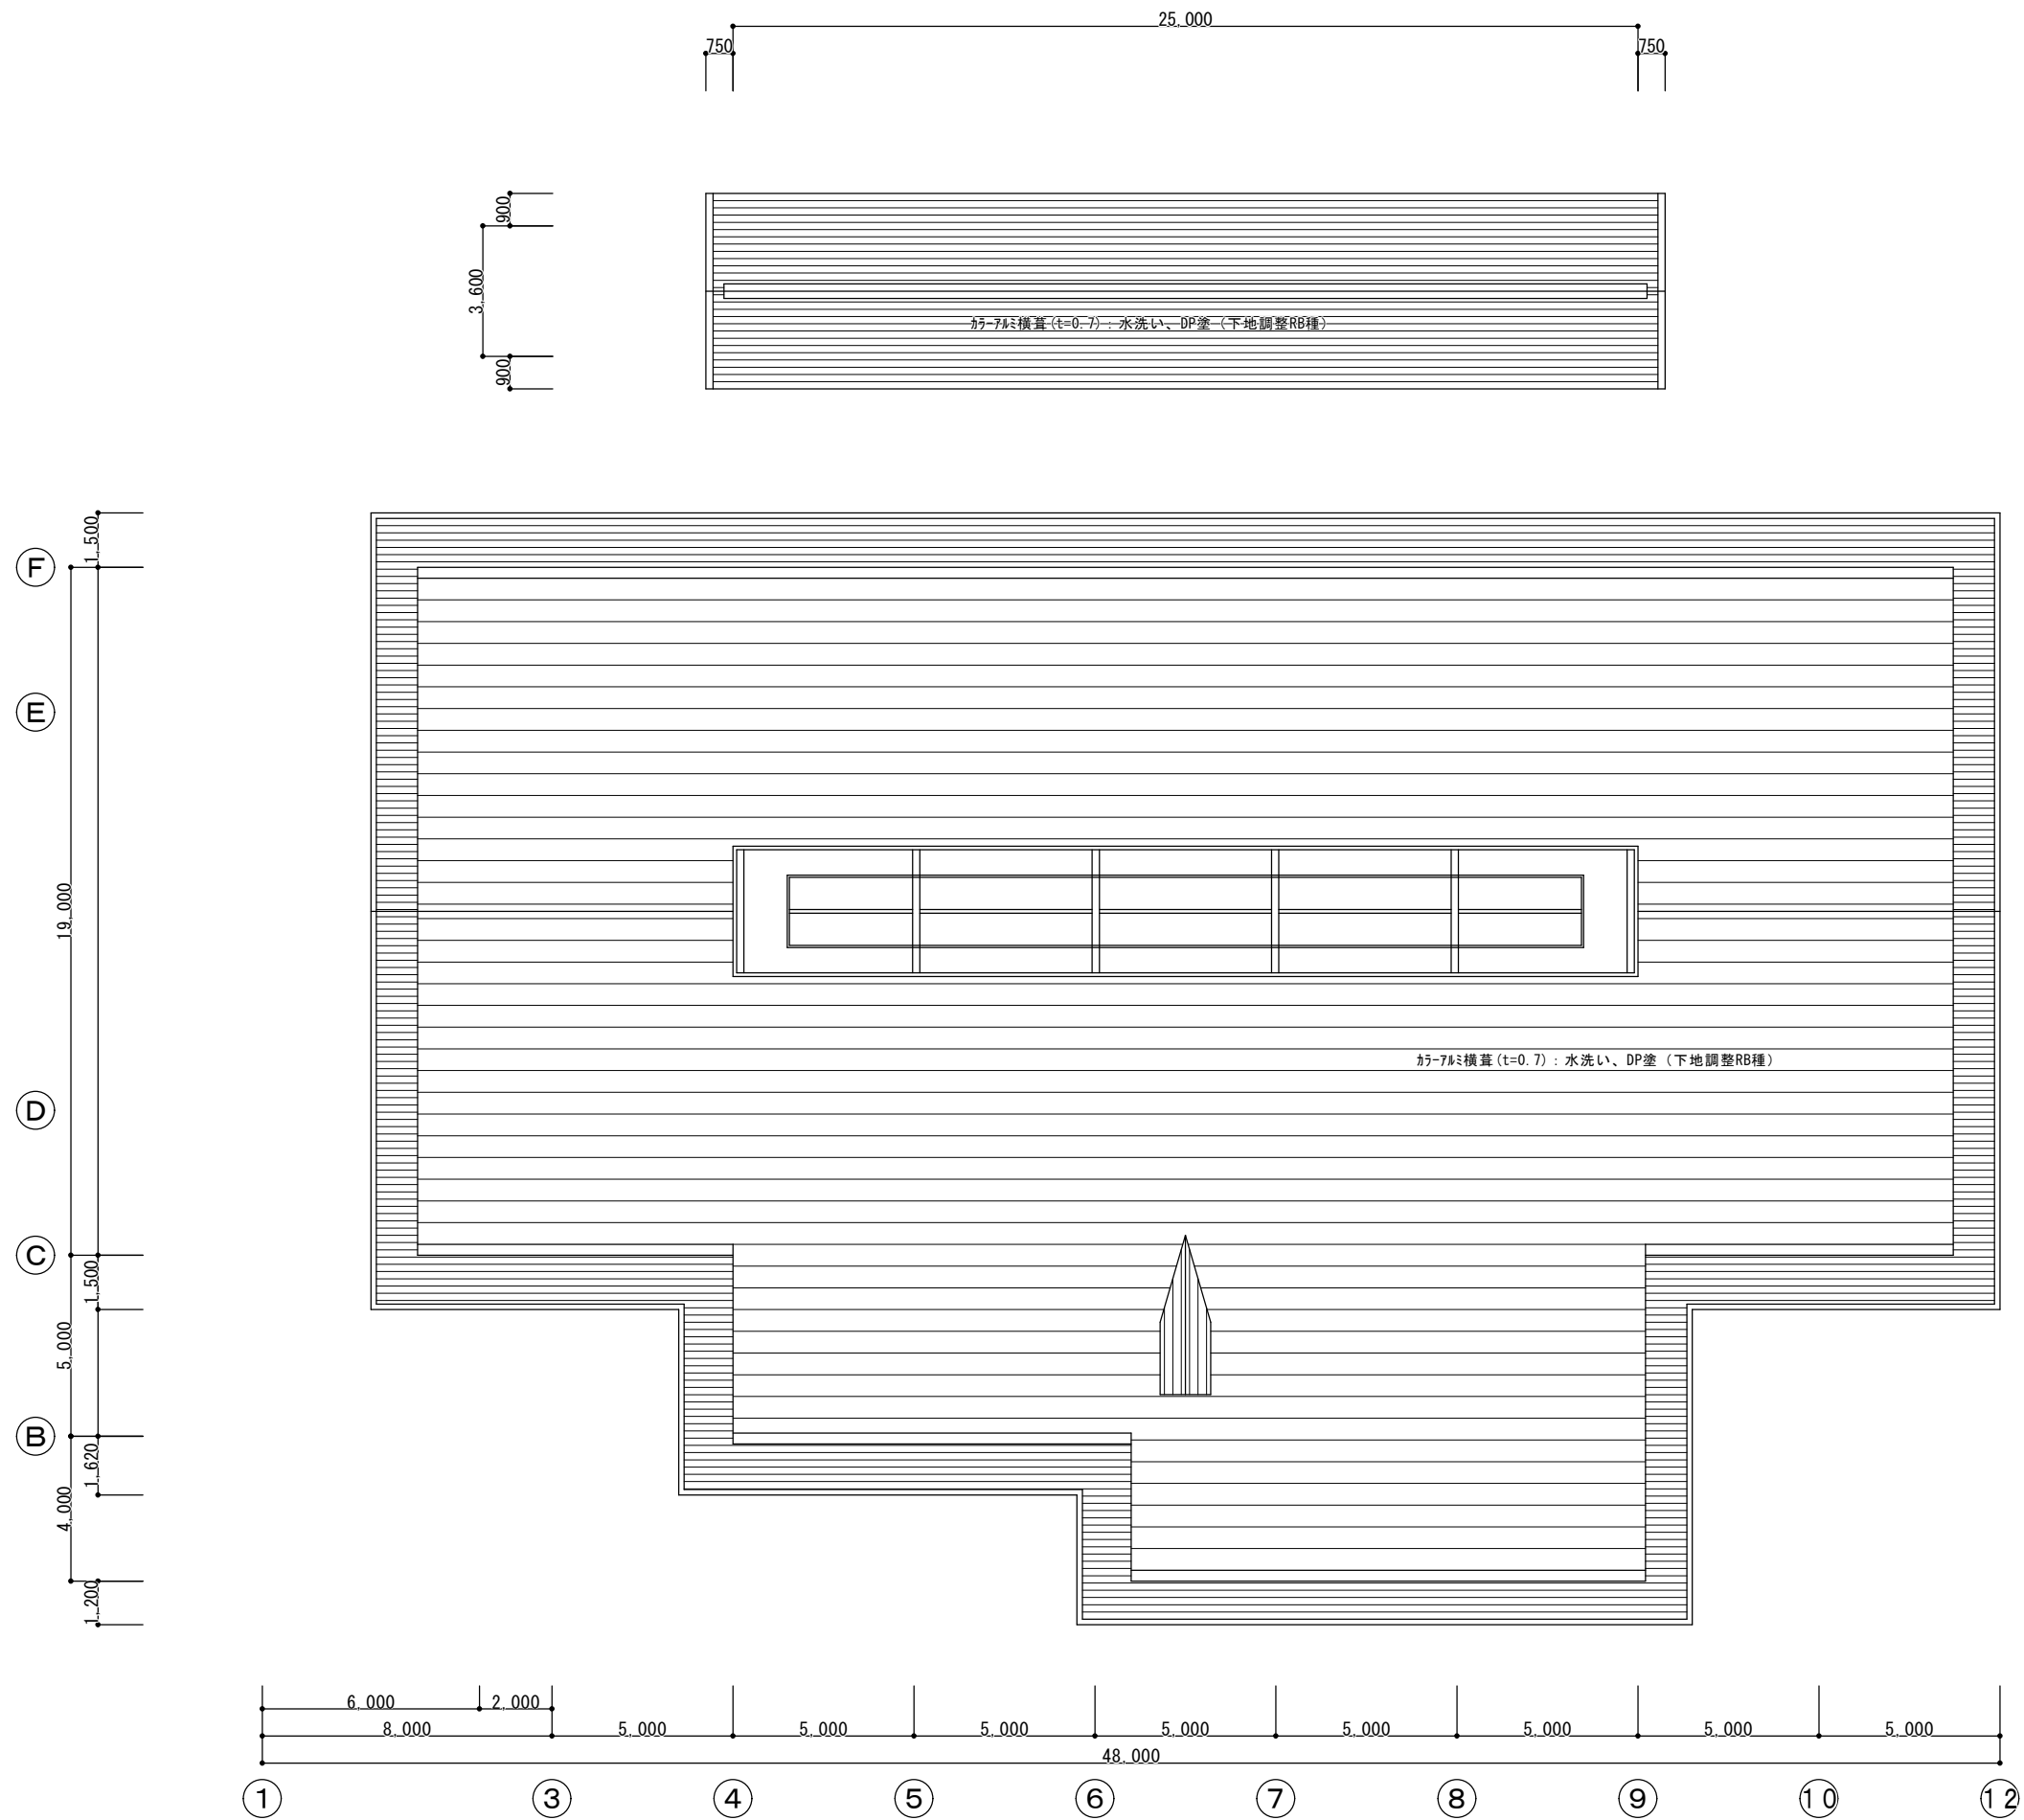

藤枝市役所スポーツ文化観光部スポーツ振興課 静岡県藤枝市岡出山 1 丁目 1 1 - 1	工事名 藤枝市武道館屋根防水改修工事	図面名 屋根伏図	縮尺	1/200	図面番号 4/7
			日付	2026. 7	

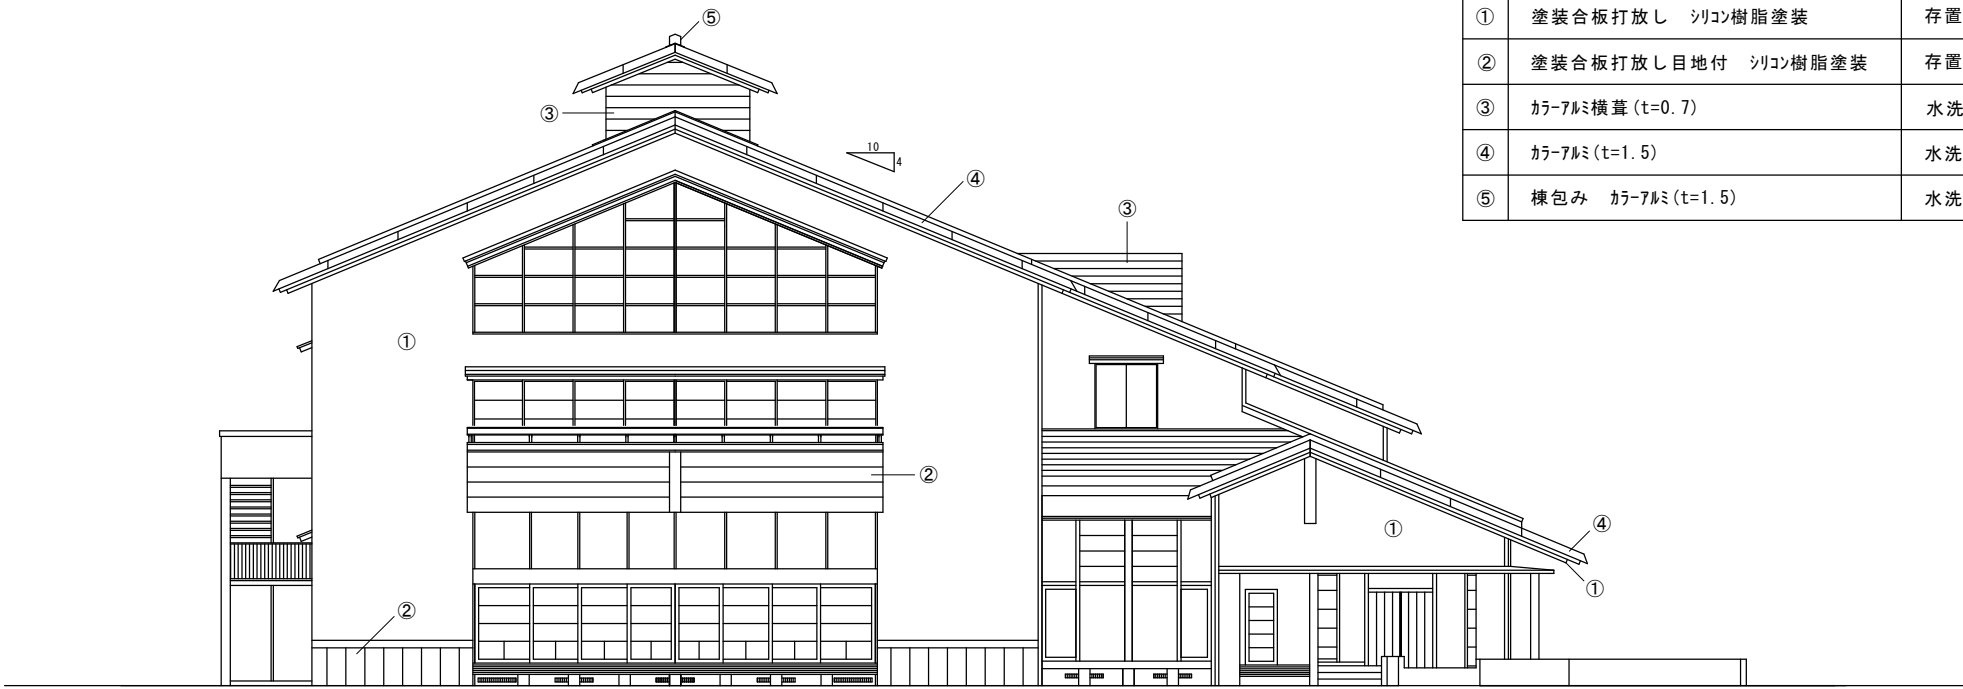


南立面図 S=1/200

	現況	改修
①	塗装合板打放し シリコン樹脂塗装	存置 (H30改修)
②	塗装合板打放し目地付 シリコン樹脂塗装	存置 (H30改修)
③	カラーアルミ横葺 (t=0.7)	水洗い、下地調整の上、DP塗装
④	カラーアルミ (t=1.5)	水洗い、下地調整の上、DP塗装
⑤	棟包み カラーアルミ (t=1.5)	水洗い、下地調整の上、DP塗装



西立面図 S=1/200

藤枝市役所スポーツ文化観光部スポーツ振興課 静岡県藤枝市岡出山1丁目11-1	工事名 藤枝市武道館屋根防水改修工事	図面名 立面図（西面・南面）	縮尺	1/200	図面番号 6/7
			日付	2026.7	

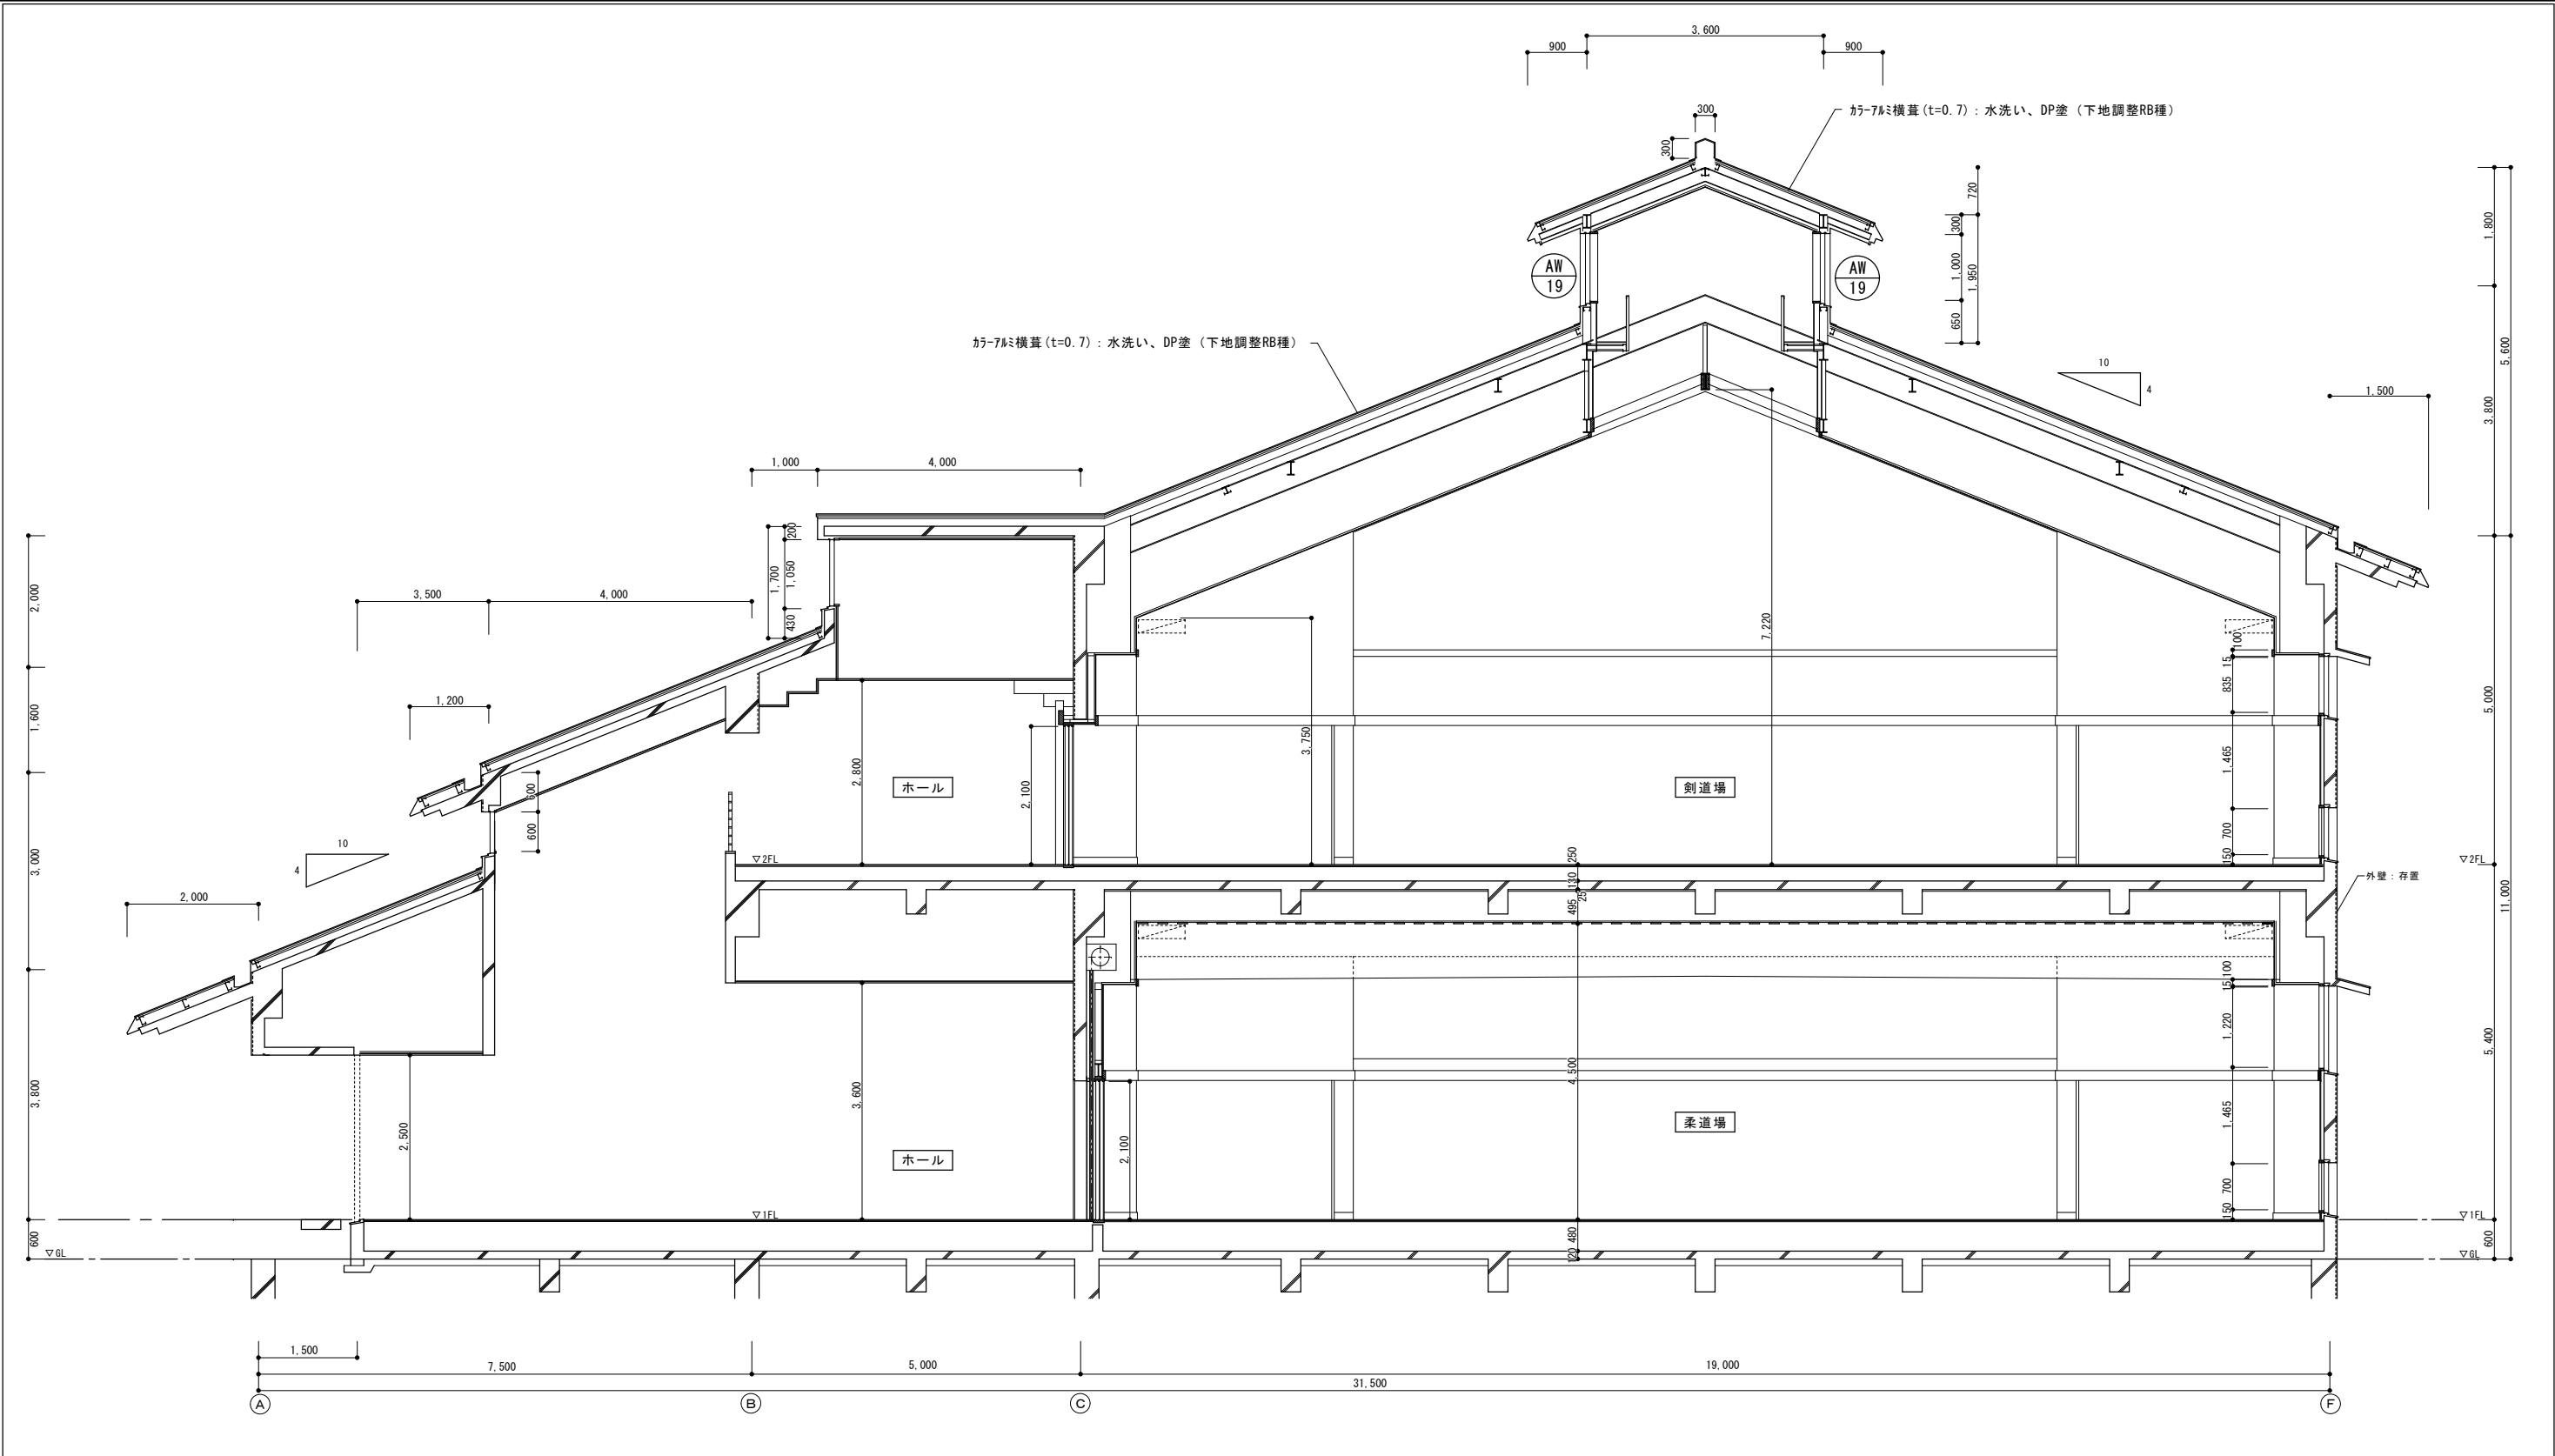

記 号	AW-19 (剣道場)				
建具姿図	24,780 1,000 ※シーリング 打ち替え				
藤枝市役所スポーツ文化観光部スポーツ振興課 静岡県藤枝市岡出山1丁目11-1		工事名 藤枝市武道館屋根防水改修工事	図面名 断面図	縮尺 日付 1/100 2026.7	図面番号 7/7