


平面図


藤枝市 高柳 地内

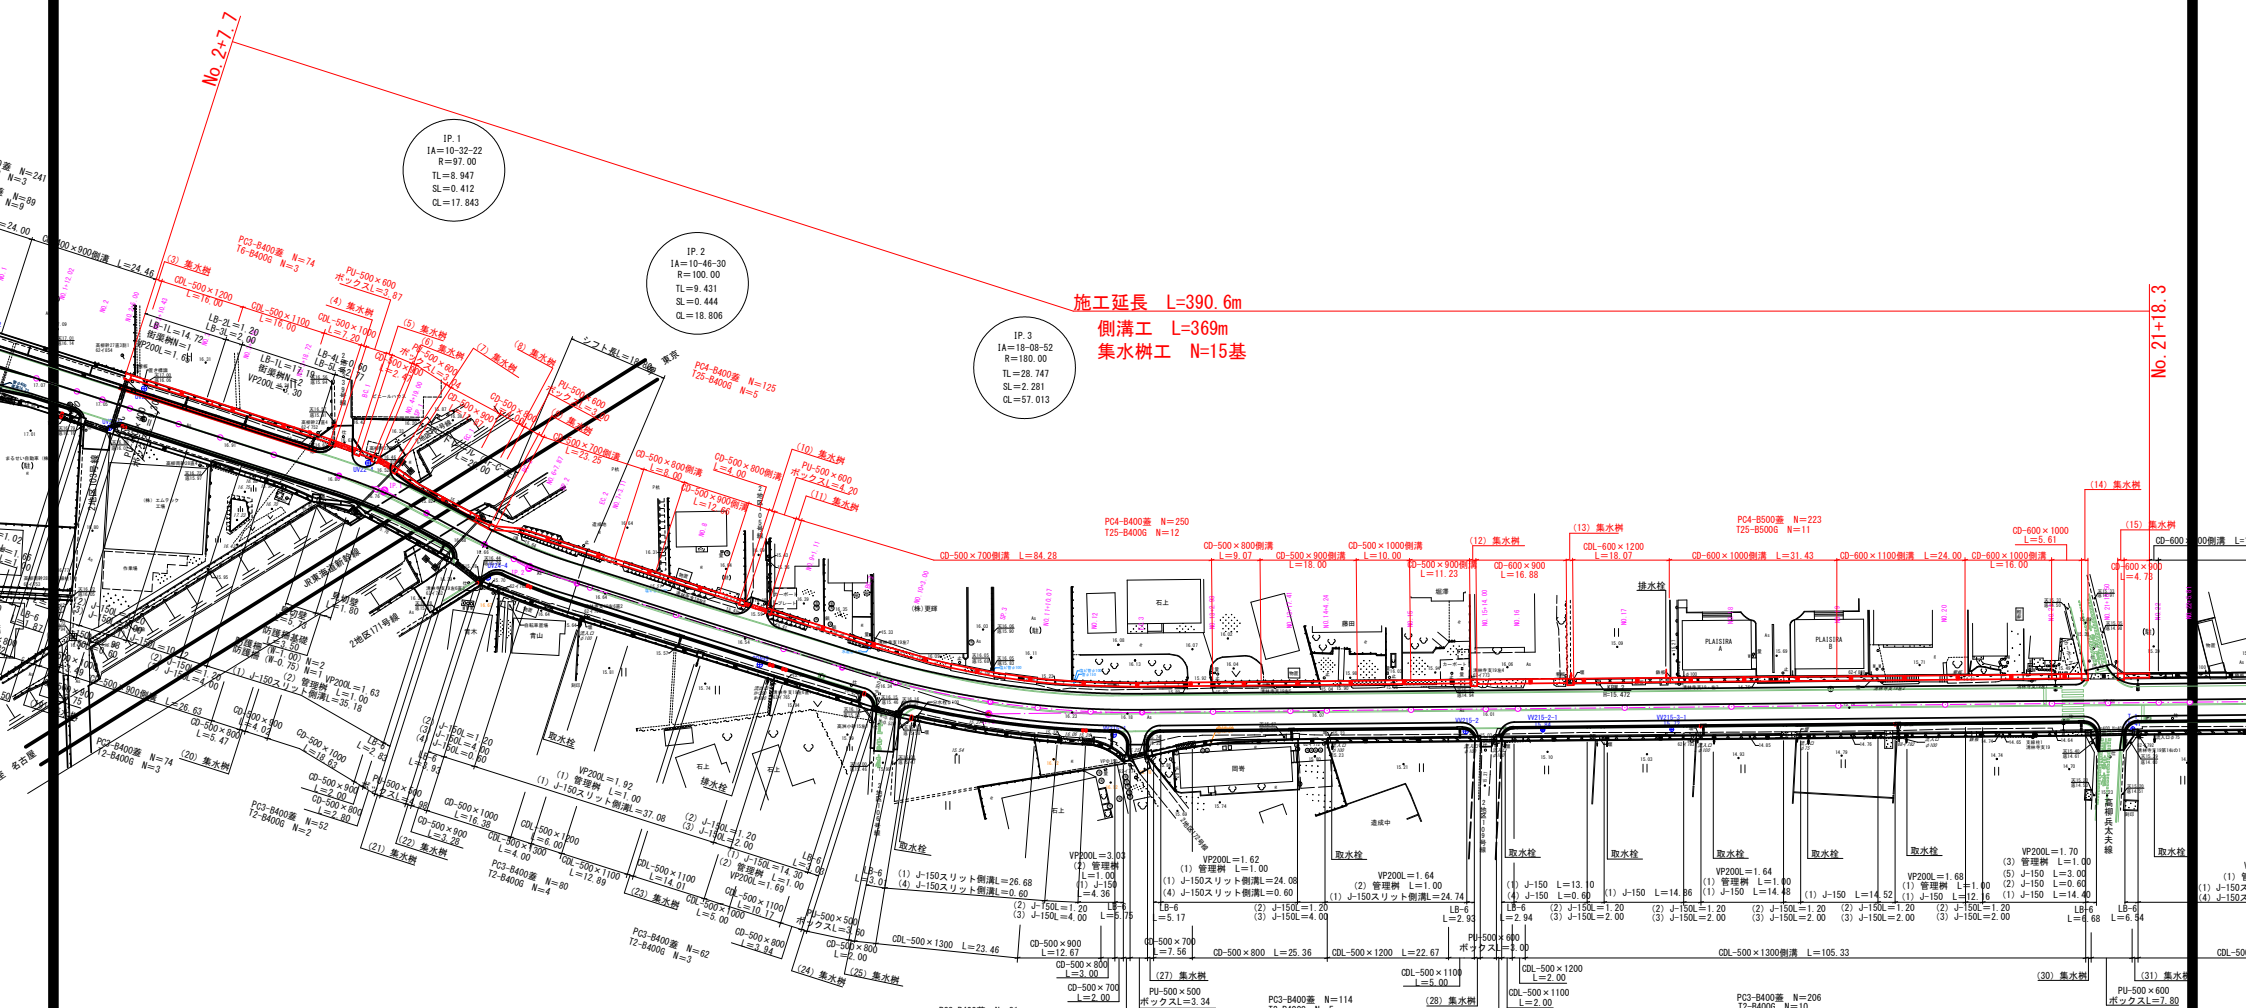

工 事 名	令和7年度（防安補） 市道田沼高柳一号线（高柳） 道路整備工事	
工事箇所	藤枝市 高柳 地内	
図面種類	平 面 図	
縮 尺	1:500 (1:1000)	図面番号 20 葉中 1
測量年月日		設計年月日 R8.7
藤枝市都市建設部道路課		

※縮尺の（ ）内はA3縮小時








縦断面図 (1)

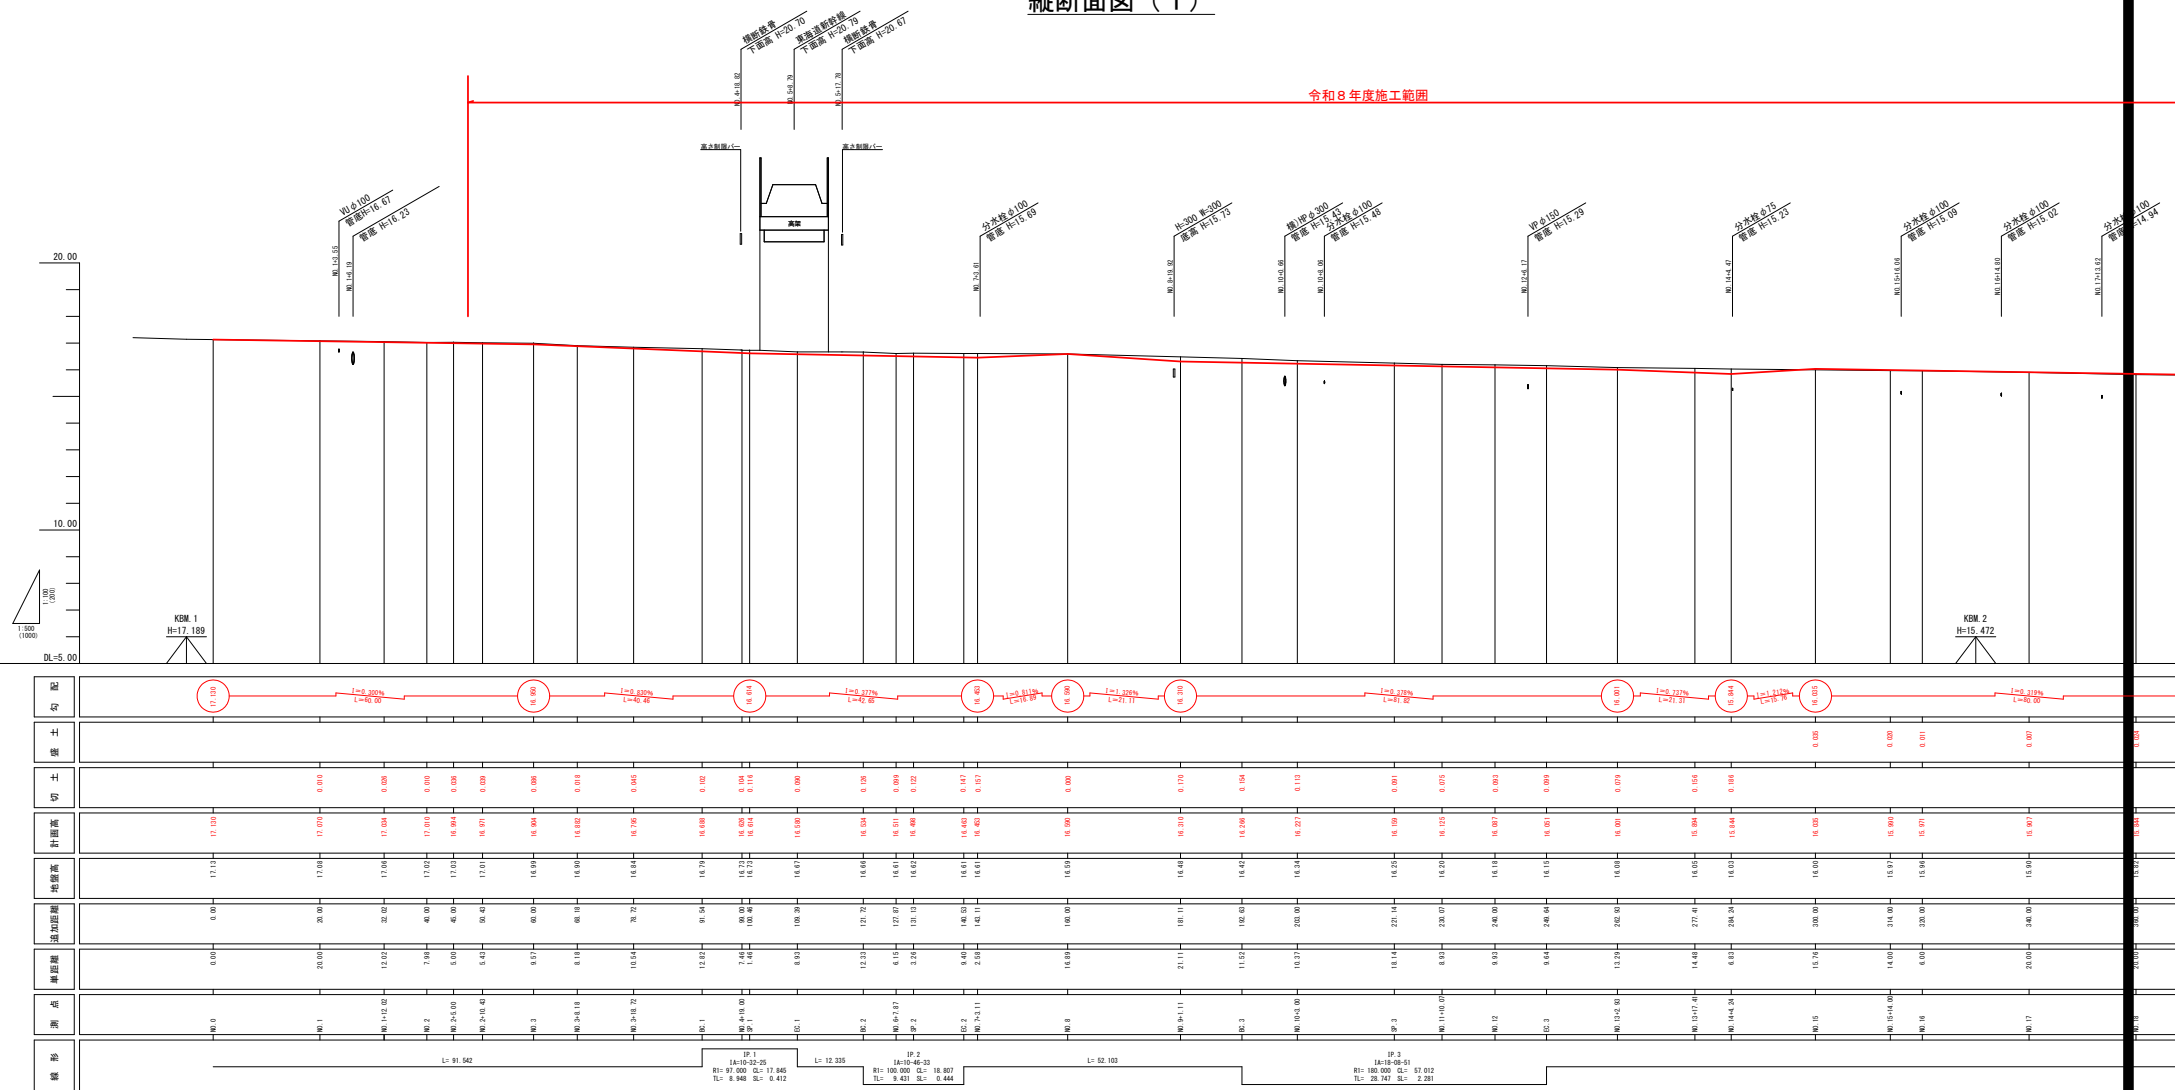

工 事 名	令和7年度（防安補） 市道田沼高柳一号线（高柳） 道路整備工事		
工事箇所	藤枝市 高柳 地内		
図面種類	縦断面図（1）		
縮 尺	V=1:100 H=1:500	図面番号	20 葉中 2
測量年月日	.	設計年月日	R8. 7
藤枝市都市建設部道路課			

※縮尺の()内はA3縮小時

横断面図 (1)

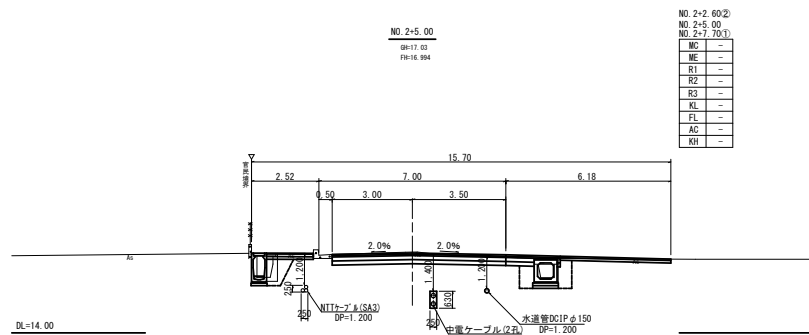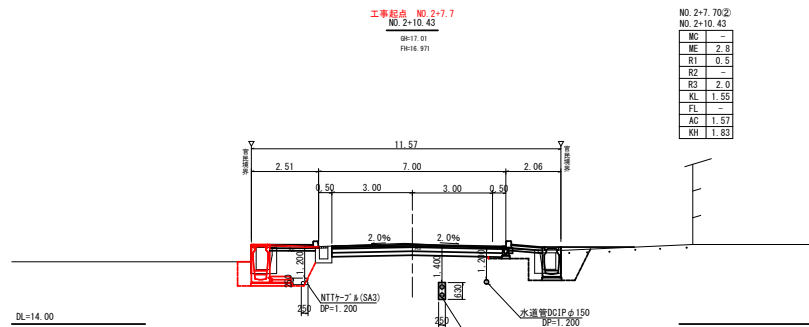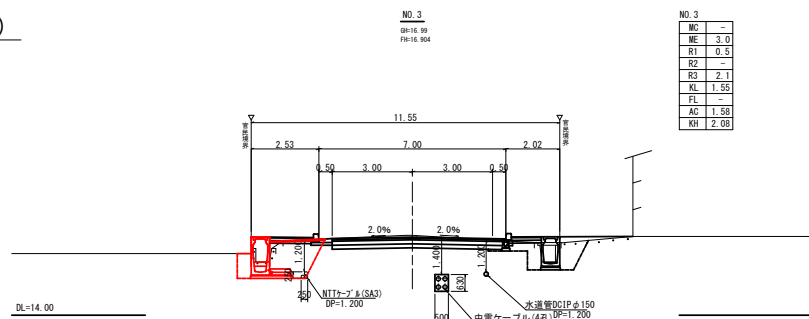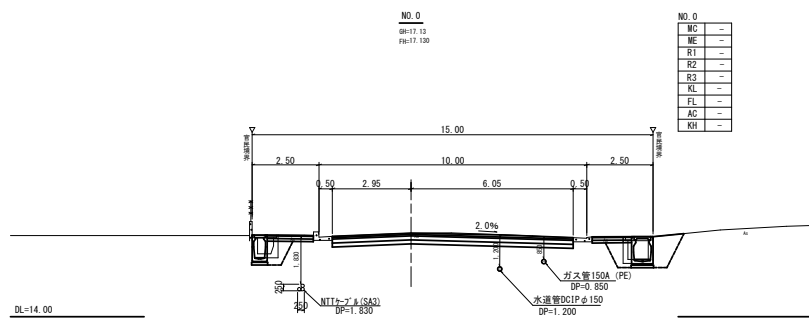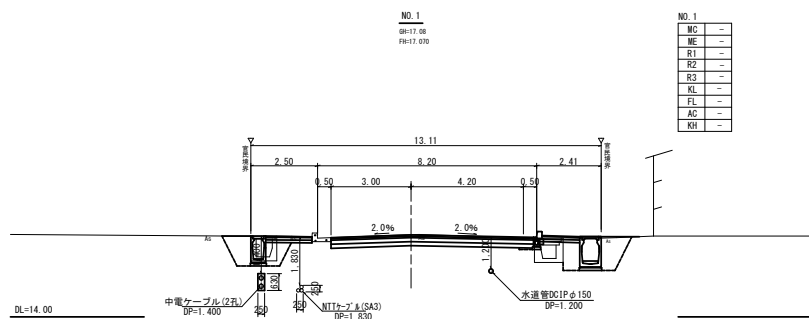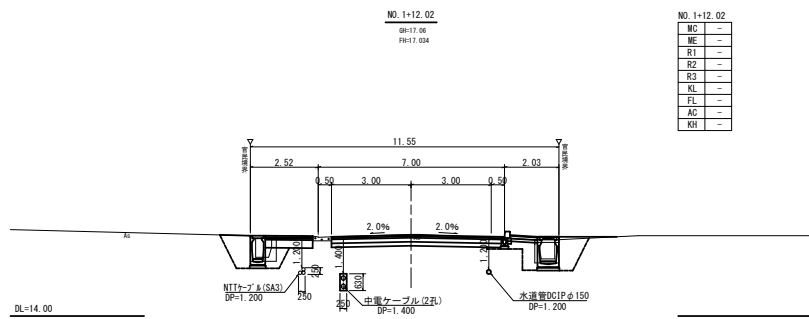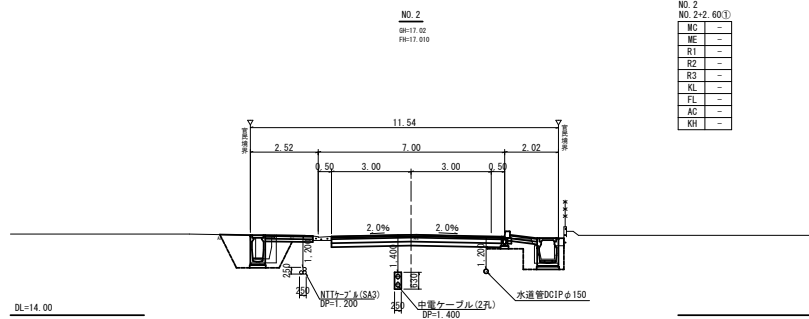


項 目	記号
掘削	MC
埋戻	ME
埋戻し(1)(流用土・転圧機)	R1
埋戻し(2)(流用土・転圧機)	R2
埋戻し(3)(購入土・転圧機)	R3
路面整正(延長)	KL
不陸整正(延長)	FL
舗装撤去(延長)	AC
応接路(延長)	KH

埋戻し工詳細
1層当り仕上がり厚20cm


工 事 名	令和7年度(防安補) 市道田沼高柳一号线(高柳) 道路整備工事
工事箇所	藤枝市 高柳 地内
図面種類	横断面図(1/6)
縮 尺	S=1:100 (1:200)
図面番号	20 葉中 5
測量年月日	設計年月日 R8. 7
藤枝市都市建設部道路課	

※縮尺の()内はA3縮小時


横断面図 (2)

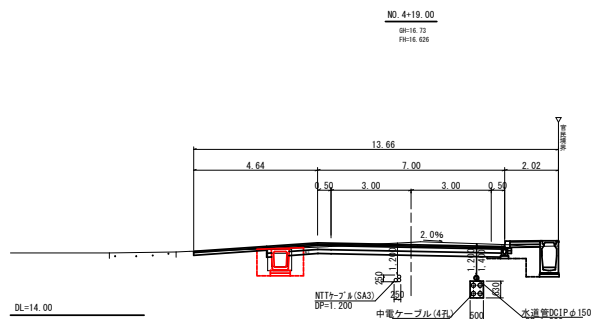


MC	-
ME	1.1
R1	-
R2	-
R3	1.1
KL	0.75
FL	-
AC	1.74
KH	1.74

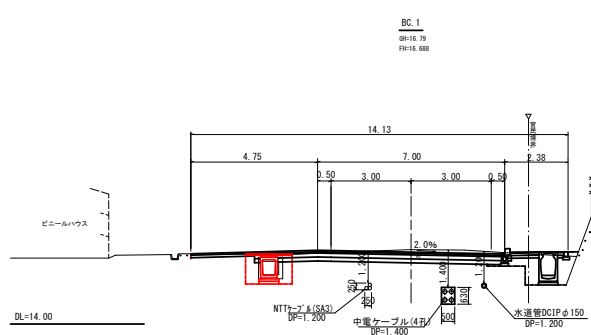


MC	-
ME	1.2
R1	-
R2	-
R3	1.2
KL	0.75
FL	-
AC	1.74
KH	1.74

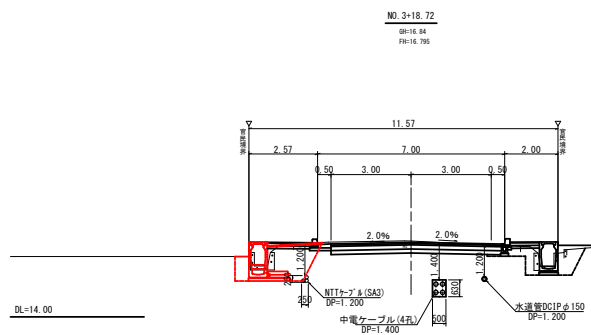


MC	-
ME	2.8
R1	0.5
R2	-
R3	1.9
KL	1.55
FL	-
AC	1.07
KH	2.06

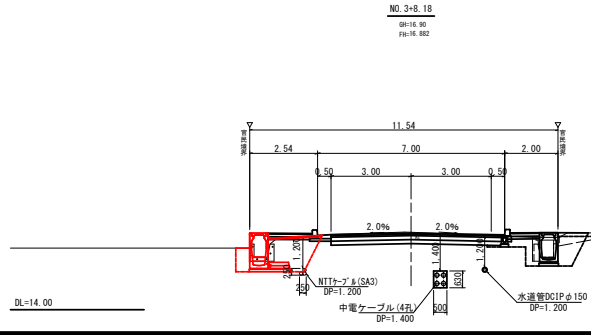


MC	-
ME	2.8
R1	0.5
R2	-
R3	1.8
KL	1.55
FL	-
AC	1.07
KH	2.02

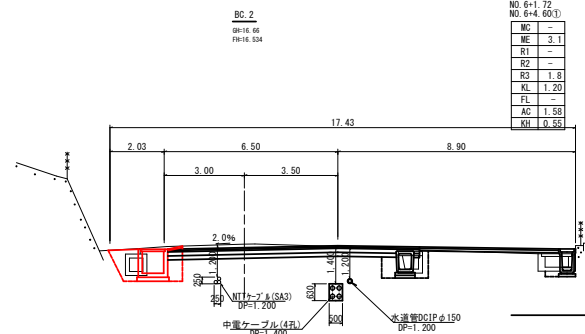

MC	-
ME	3.1
R1	-
R2	-
R3	1.8
KL	1.20
FL	-
AC	1.58
KH	0.55

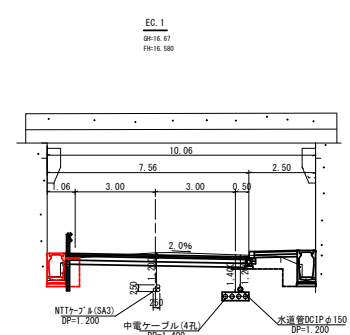

MC	-
ME	0.7
R1	-
R2	-
R3	0.6
KL	0.73
FL	-
AC	0.91
KH	0.52

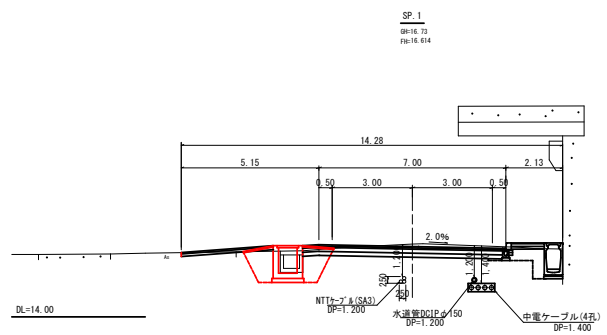

MC	-
ME	2.7
R1	-
R2	-
R3	2.1
KL	1.20
FL	-
AC	2.57
KH	2.57


項目	記号
掘削	MC
埋戻	ME
埋戻し(1) (流用土・転圧者)	R1
埋戻し(2) (流用土・転圧者)	R2
埋戻し(3) (購入土・転圧者)	R3
基面整正 (延長)	KL
不陸整正 (延長)	FL
舗装仮取壊し (延長)	AC
応接舗 (延長)	KH

1層当り仕上がり厚20cm


工 事 名	令和7年度 (防安補) 市道田沼高柳一号線 (高柳) 道路整備工事
工事箇所	藤枝市 高柳 地内
図面種類	横断面図 (2/6)
縮 尺	S=1:100 (1:200)
図面番号	20 葉中 6
測量年月日	設計年月日 R8.7
藤枝市都市建設部道路課	

※縮尺の () 内はA3縮小時


横断面図 (3)

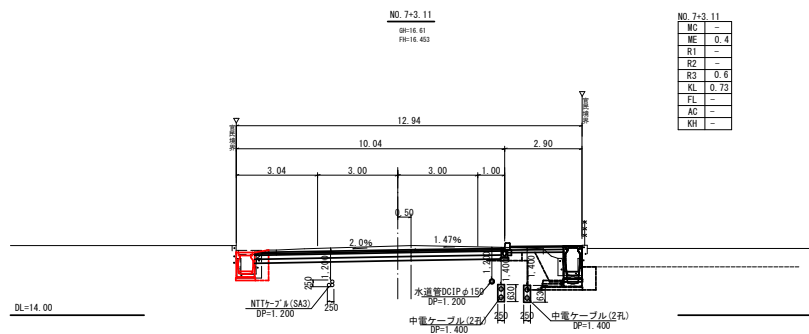


NO. 7+3. 11	
MC	-
ME	0. 4
R1	-
R2	-
R3	0. 6
KL	0. 73
FL	-
AC	-
KH	-

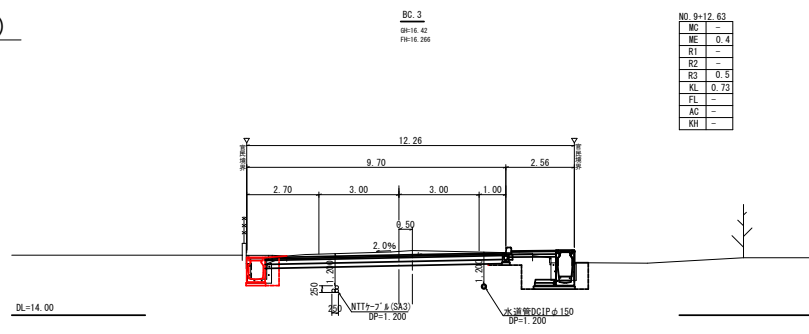


NO. 9+12.63	
MC	-
ME	0.4
R1	-
R2	-
R3	0.5
KL	0.73
FL	-
AC	-
KH	-

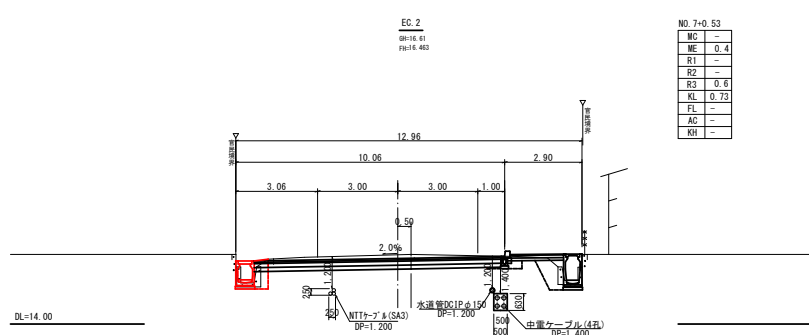


NO. 7+0.53	
MC	-
ME	0.4
R1	-
R2	-
R3	0.6
KL	0.73
FL	-
AC	-

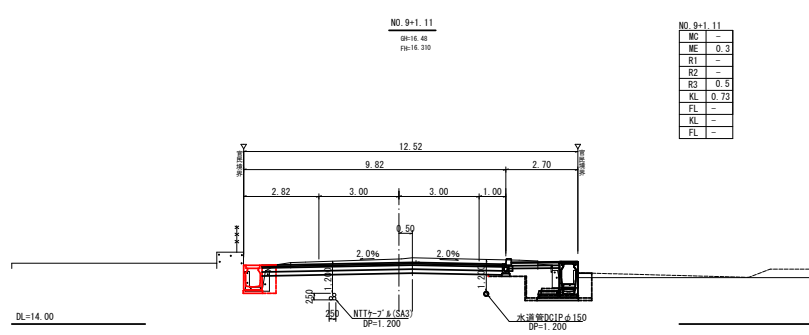


NO. 9+1.11	
MC	-
ME	0.3
R1	-
R2	-
R3	0.5
KL	0.73
FL	-
KL	-

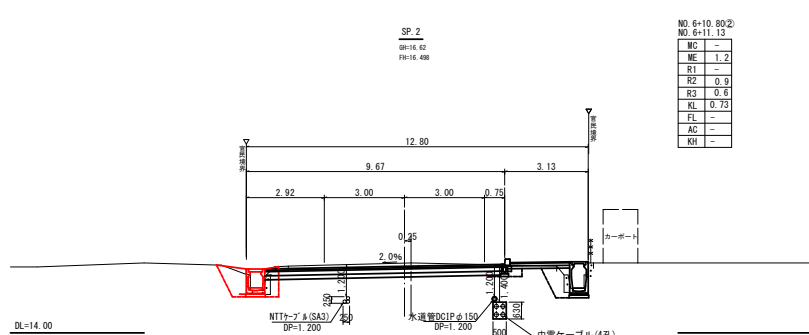

NO. 6+10.80②	
NO. 6+11.13	
MC	-
ME	1.2
R1	-
R2	0.9
R3	0.6
KL	0.73
FL	-
AG	-
KH	-

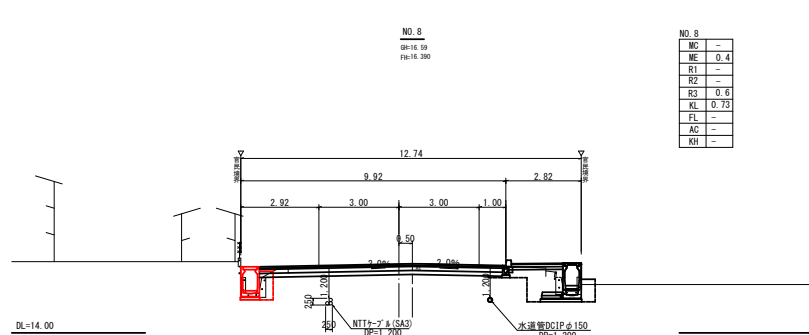

NO. 8	
MC	-
ME	0.4
R1	-
R2	-
R3	0.6
KL	0.73
FL	-
AG	-
KH	-

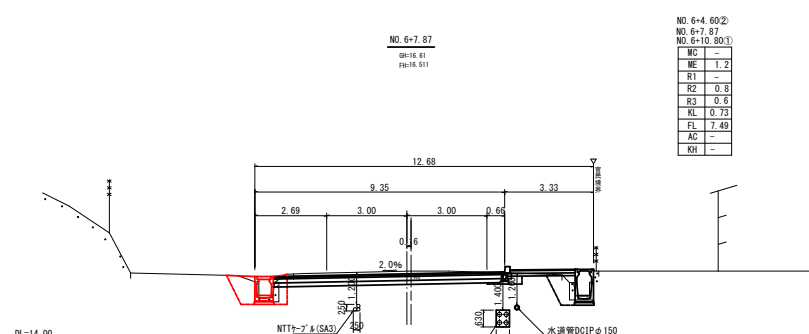

NO. 6+4.60②
NO. 6+7.87
NO. 6+10.80①








MC	-
ME	1.2
R1	-
R2	0.8
R3	0.6
KL	0.73
FL	7.49

項目	記号
掘削	MC
擁壁	ME
埋戻し (1) (流用土・転圧層)	R1
埋戻し (2) (流用土・転圧層)	R2
埋戻し (3) (購入土・転圧層)	R3
基面修正 (延長)	KL
不陸整正 (延長)	FL
舗装仮取壊し (延長)	AC
仮舗装 (延長)	KH

工 事 名	令和7年度 (防安補) 市道田沼高柳一号線 (高柳) 道路整備工事
工事箇所	藤枝市 高柳 地内
図面種類	横断面図 (3/6)
縮 尺	S=1:100 (1:200)
図面番号	20 葉中 7
測量年月日	設計年月日 R8. 7
藤枝市都市建設部道路課	

※縮尺の () 内はA3縮小時

横断面図 (4)

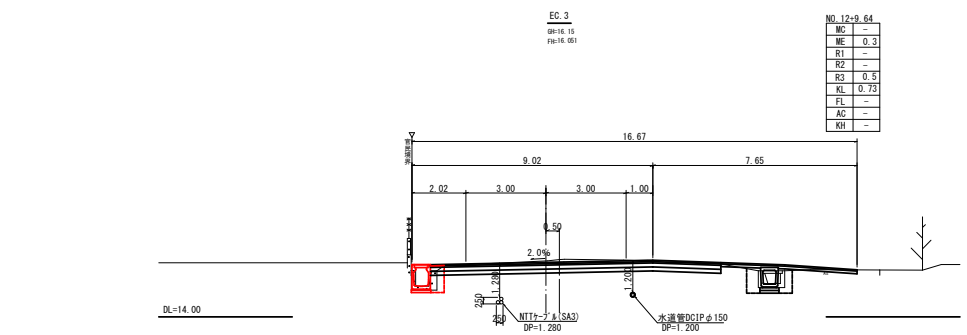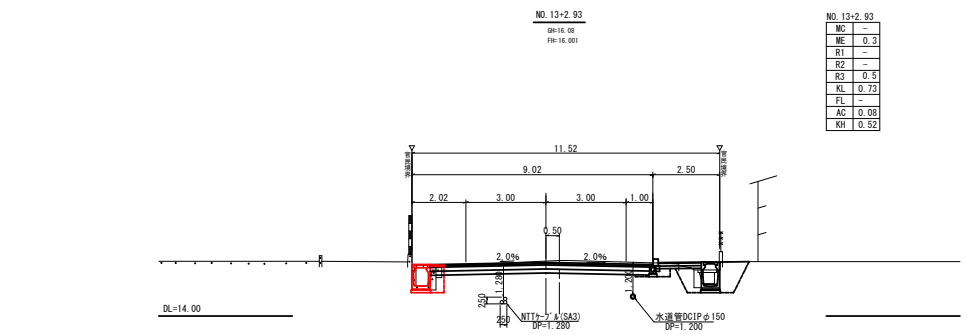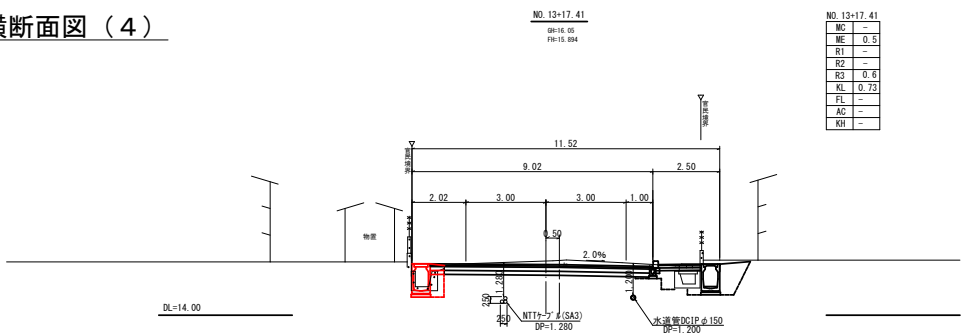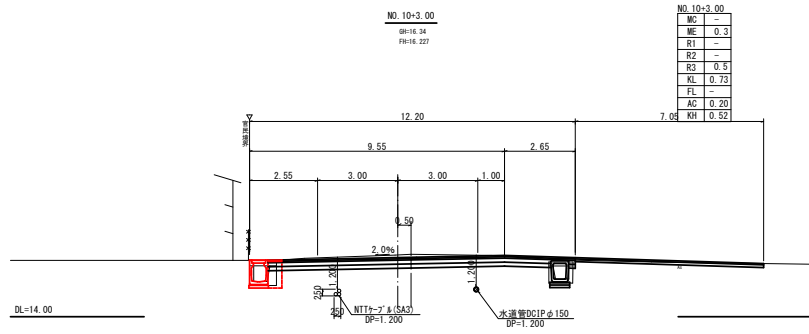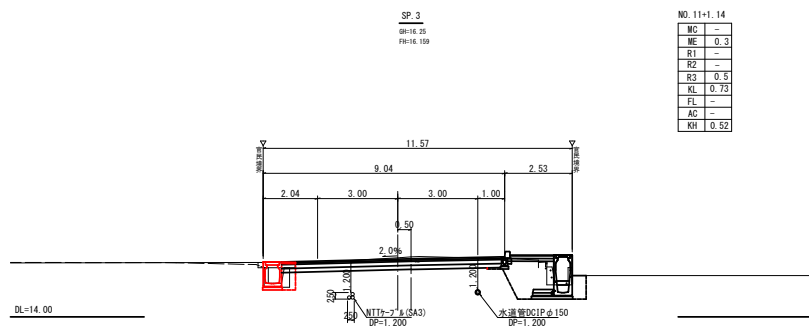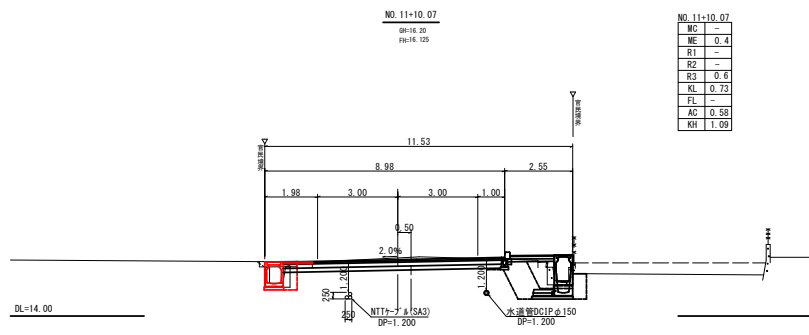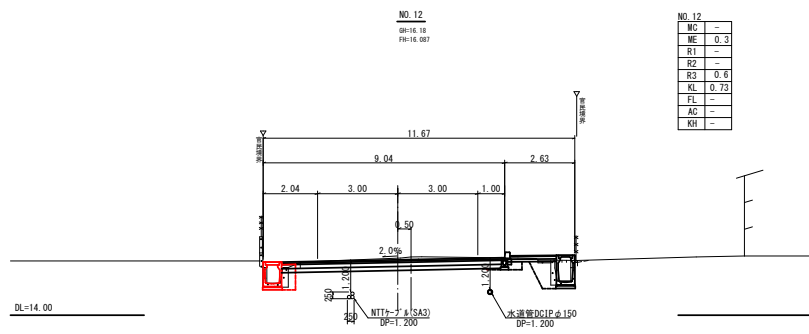








項目	記号
掘削	MC
擁壁	ME
埋戻し(1)(流用土・転圧層)	R1
埋戻し(2)(流用土・転圧層)	R2
埋戻し(3)(購入土・転圧層)	R3
基面修正(延長)	KL
不陸整正(延長)	FL
舗装撤去(延長)	AC
応答撤(延長)	KH

埋戻し工詳細
1層当たり仕上り厚20cm

工 事 名	令和7年度(防安補)市道田沼高柳一号線(高柳)道路整備工事
工事箇所	藤枝市 高柳 地内
図面種類	横断面図(4/6)
縮 尺	S=1:100 (1:200)
図面番号	20 葉中 8
測量年月日	設計年月日 R8. 7
藤枝市都市建設部道路課	

※縮尺の()内はA3縮小時

横断面図 (5)

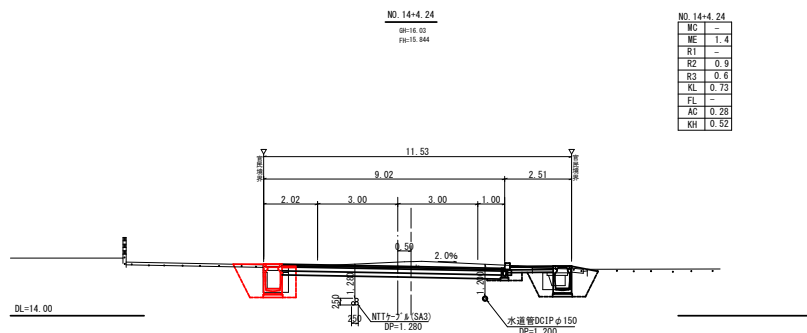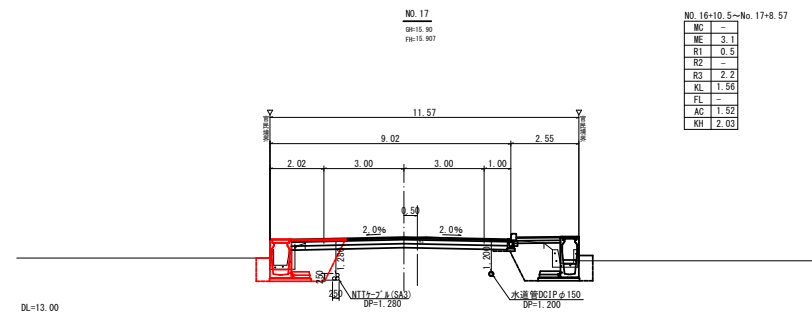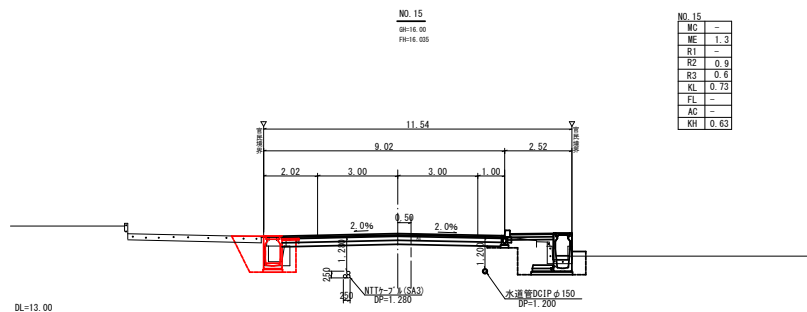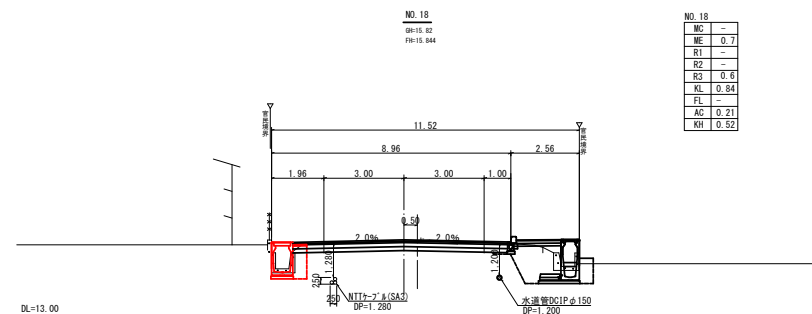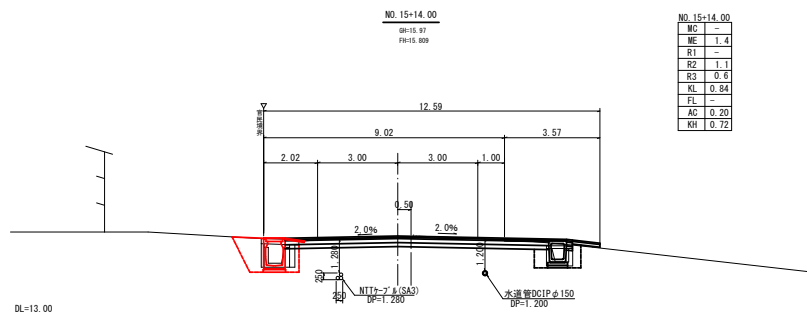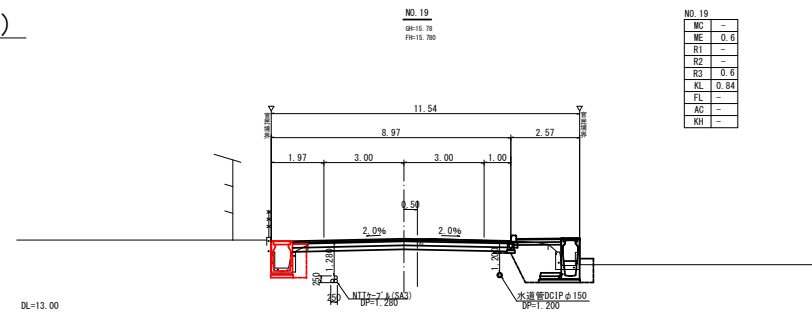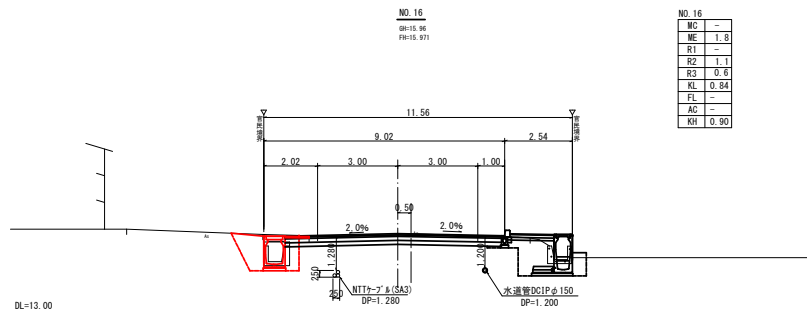

項目	記号
掘削	MC
片増	ME
埋戻し(1) (流用土・転圧者)	R1
埋戻し(2) (流用土・転圧者)	R2
埋戻し(3) (購入土・転圧者)	R3
基面修正 (延長)	KL
不陸整正 (延長)	FL
舗装仮取壊し (延長)	AC
仮舗装 (延長)	KH

工 事 名	令和7年度(防安補)市道田沼高柳一号线(高柳)道路整備工事
工事箇所	藤枝市 高柳 地内
図面種類	横断面図(5/6)
縮 尺	S=1:100 (1:200)
図面番号	20 葉中 9
測量年月日	設計年月日 R8.7
藤枝市都市建設部道路課	


※縮尺の()内はA3縮小時

横断面図 (6)

工事地点 NO.21+18.3

GR=15.44
FR=15.352


NO.21+12.37②	
NO.21+18.3	
MC	-
ME	0.5
R1	-
R2	-
R3	0.4
KL	0.84
FL	-
AC	-
KH	-

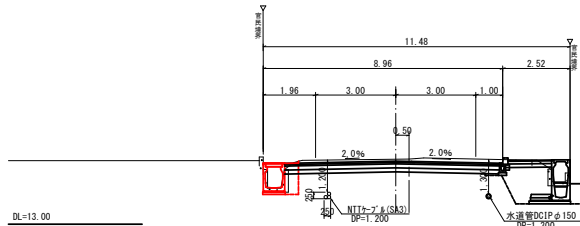

NO.21+10.50

GR=15.49
FR=15.490


NO.21+6.80②	
NO.21+10.50	
NO.21+12.37③	
MC	-
ME	-
R1	-
R2	-
R3	-
KL	-
FL	-
AC	-
KH	-

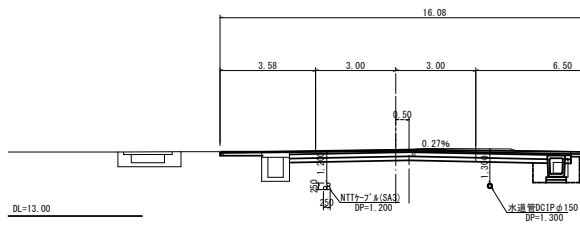

NO.21

GR=15.53
FR=15.550


NO.21	
NO.21+6.80①	
MC	-
ME	0.5
R1	-
R2	-
R3	0.7
KL	0.84
FL	-
AC	0.37
KH	0.57

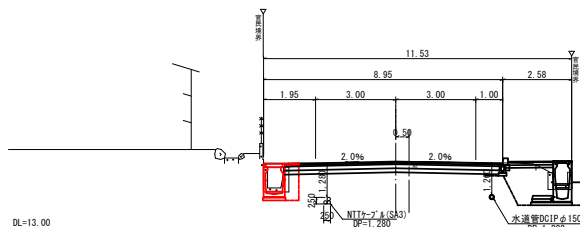

NO.20

GR=15.57
FR=15.585


NO.20	
MC	-
ME	0.6
R1	-
R2	-
R3	0.7
KL	0.84
FL	-
AC	0.11
KH	0.64

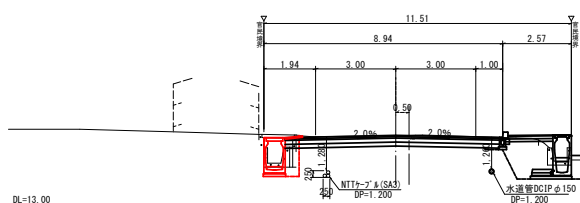

NO.24

GR=15.32
FR=15.191


NO.24	
MC	-
ME	-
R1	-
R2	-
R3	-
KL	-
FL	-
AC	-
KH	-

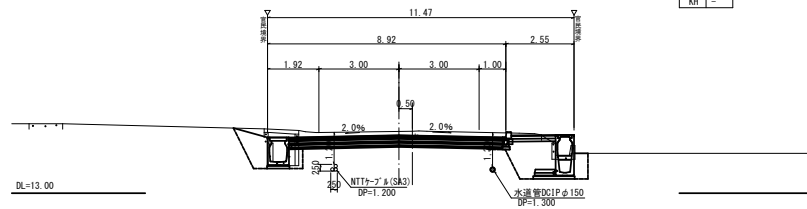

NO.23

GR=15.38
FR=15.258


NO.23	
MC	-
ME	-
R1	-
R2	-
R3	-
KL	-
FL	-
AC	-
KH	-

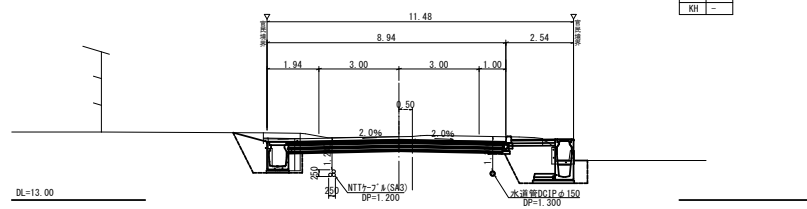

NO.22+5.81

GR=15.42
FR=15.328

NO.22+5.81	
MC	-
ME	-
R1	-
R2	-
R3	-
KL	-
FL	-
AC	-
KH	-

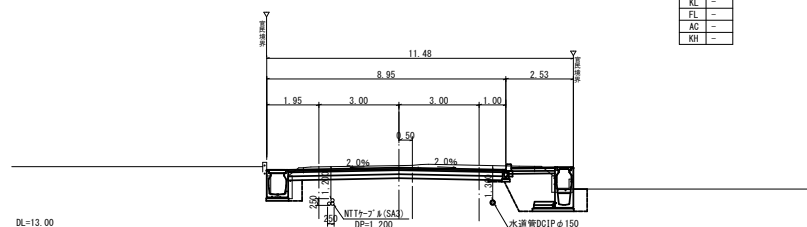

項目	記号
掘削	MC
埋戻	ME
埋戻し(1)(流用土・転圧層)	R1
埋戻し(2)(流用土・転圧層)	R2
埋戻し(3)(購入土・転圧層)	R3
基面整正(延長)	KL
不陸整正(延長)	FL
舗装仮取壊し(延長)	AC
応接段(延長)	KH

埋戻し工詳細
1層当り仕上がり厚20cm


工事名	令和7年度(防安補)市道田沼高柳一号線(高柳)道路整備工事
工事箇所	藤枝市 高柳 地内
図面種類	横断面図(6/6)
縮尺	S=1:100 (1:200)
図面番号	20 葉中 10
測量年月日	設計年月日 R8.7
藤枝市都市建設部道路課	

※縮尺の()内はA3縮小時

構造図（1）

CD-500×700側溝


S=1/20 (40)

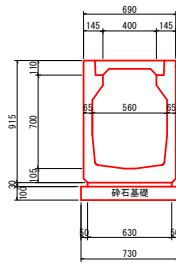

名 称	規 格	数 量
CD側溝	500×700×2000 1010kg	5 個
敷モルタル	1 : 3	0.19 m3
砕石基礎	t=10cm RC-40	7.30 m2

CD-500×800側溝


S=1/20 (40)

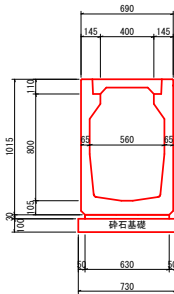

名 称	規 格	数 量
CD側溝	500×800×2000 1099kg	5 個
敷モルタル	1 : 3	0.19 m3
砕石基礎	t=10cm RC-40	7.30 m2

CD-500×900側溝


S=1/20 (40)

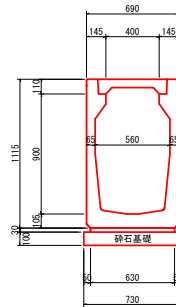

名 称	規 格	数 量
CD側溝	500×900×2000 1198kg	5 個
敷モルタル	1 : 3	0.19 m3
砕石基礎	t=10cm RC-40	7.30 m2

CD-500×1000側溝


S=1/20 (40)

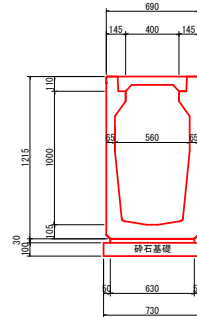

名 称	規 格	数 量
CD側溝	500×1000×2000 1304kg	5 個
敷モルタル	1 : 3	0.19 m3
砕石基礎	t=10cm RC-40	7.30 m2

CD-600×900側溝


S=1/20 (40)

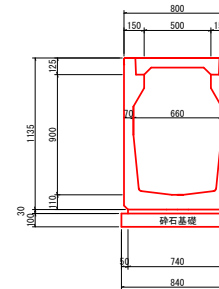

名 称	規 格	数 量
CD側溝	600×900×2000 1358kg	5 個
敷モルタル	1 : 3	0.22 m3
砕石基礎	t=10cm RC-40	8.40 m2

CD-600×1000側溝


S=1/20 (40)

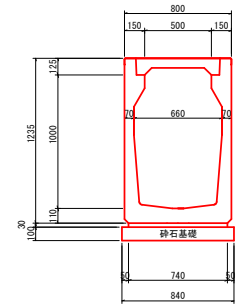

名 称	規 格	数 量
CD側溝	600×1000×2000 1471kg	5 個
敷モルタル	1 : 3	0.22 m3
砕石基礎	t=10cm RC-40	8.40 m2

CD-600×1100側溝


S=1/20 (40)

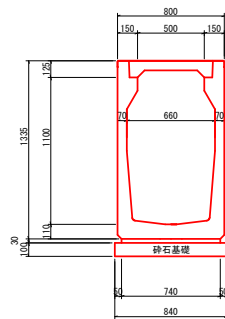

名 称	規 格	数 量
CD側溝	600×1100×2000 1588kg	5 個
敷モルタル	1 : 3	0.22 m3
砕石基礎	t=10cm RC-40	8.40 m2

CDL-500×1000側溝


S=1/20 (40)

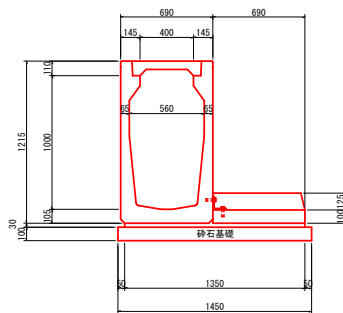

名 称	規 格	数 量
CDL側溝	500×1000×2000 1676kg	5 個
敷モルタル	1 : 3	0.41 m3
砕石基礎	t=10cm RC-40	14.50 m2

CDL-500×1100側溝


S=1/20 (40)

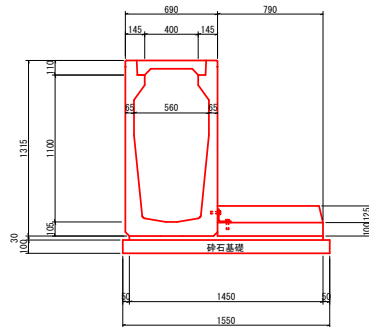

名 称	規 格	数 量
CDL側溝	500×1100×2000 1841kg	5 個
敷モルタル	1 : 3	0.44 m3
砕石基礎	t=10cm RC-40	15.50 m2

CDL-500×1200側溝


S=1/20 (40)

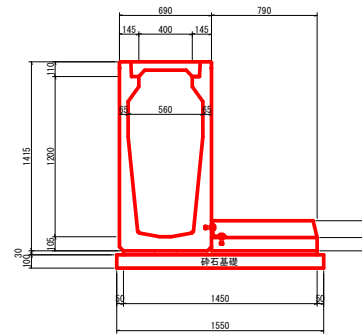

名 称	規 格	数 量
CDL側溝	500×1200×2000 1968kg	5 個
敷モルタル	1 : 3	0.44 m3
砕石基礎	t=10cm RC-40	15.50 m2

CDL-600×1200側溝

S=1/20 (40)

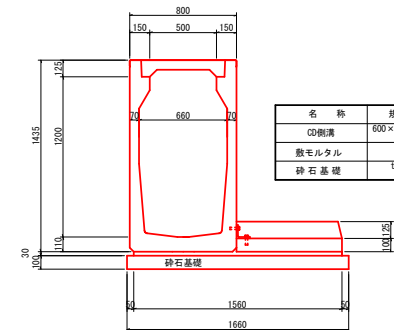

名 称	規 格	数 量
CDL側溝	600×1200×2000 2142kg	5 個
敷モルタル	1 : 3	0.47 m3
砕石基礎	t=10cm RC-40	16.60 m2


工 事 名	令和7年度（防安補）市道田沼高柳一号線（高柳）道路整備工事	
工事箇所	藤枝市 高柳 地内	
図面種類	構造図（1/5）	
縮 尺	図示	図面番号 20 葉中 11
測量年月日	設計年月日	R. 7
藤枝市都市建設部道路課		

※縮尺の（ ）内はA3縮小時

構造図（2）

PU-500×600ボックス


S=1/20 (40)

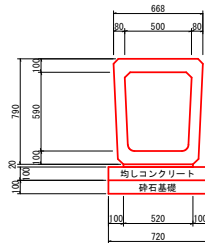

10m当り			
名 称	規 格	数 量	
PUボックス	T-25 500×600×1000	10	個
敷モルタル	1 : 3	0.10	m ³
均しコンクリート	18-25-BB	0.72	m ³
簡易型砕		2.00	m ²
砕石基礎	t=10cm RC-40	7.20	m ²

PC3-B400蓋


S=1/20 (40)

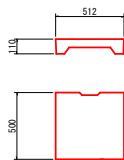

47kg/枚

T6-B400G


細目滑り止め S=1/20 (40)

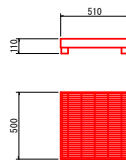

19.7kg/枚

PC4-B400蓋


S=1/20 (40)

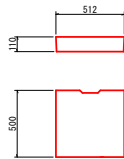

66kg/枚

T25-B400G


滑り止め S=1/20 (40)

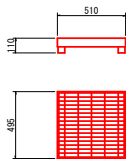

42.2kg/枚

PC4-B500蓋


S=1/20 (40)

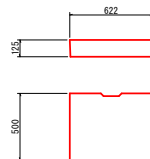

91kg/枚

T25-B500G



滑り止め S=1/20 (40)

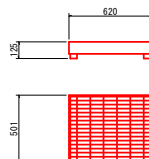

47.2kg/枚

(3) 集水樹

S=1/20 (40)

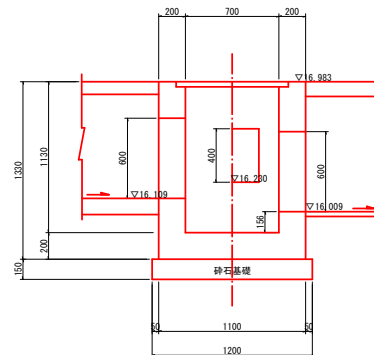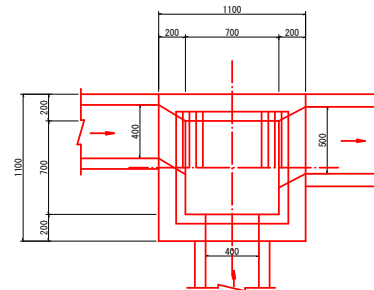

開口部 (A)=0.40×0.60+0.40×0.40+0.50×0.60=0.700m ²			1箇所当たり	
名 称	規 格	算 式	数	量
コンクリート	18-8-40-BB W/C60%以下	1.10×1.10×1.33-0.835×0.835×0.038-0.70×0.70×1.092-(A)0.700×0.20	0.91	m ³
型 種		1.10×1.33×4+0.70×1.292×4-(A)0.700×2+[(0.40+0.60)×2+0.40×4+(0.50+0.60)×2]×0.20	9.23	m ²
砕石基礎	t=15cm RC-40	1.20×1.20	1.44	m ²
グレーチング	T-25 細目すべり止 滑し及び磨付者	本体800×800×32 59.9kg	1	組


工 事 名	令和7年度(防安補) 市道田沼高柳一号线(高柳) 道路整備工事	
工事箇所	藤枝市 高柳 地内	
図面種類	構造図(2/5)	
縮 尺	図示	図面番号 20 葉中 12
測量年月日	.	設計年月日 R8. 7
藤枝市都市建設部道路課		

※縮尺の()内はA3縮小時

構造図（3）


(4) 集水樹

S=1/20 (40)

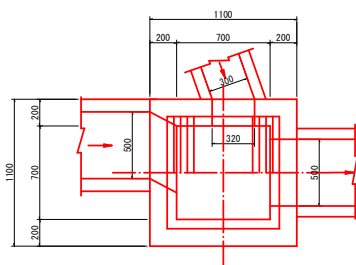


(5) 集水樹

S=1/20 (40)

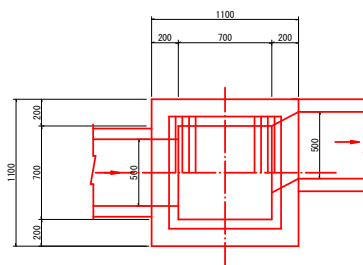






(6) 集水樹

S=1/20 (40)

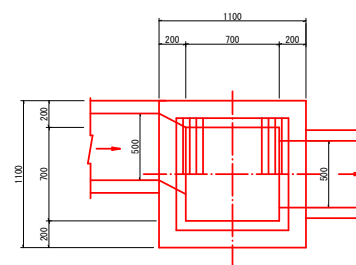

(7) 集水樹

S=1/20 (40)

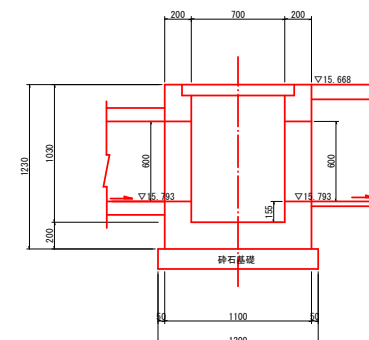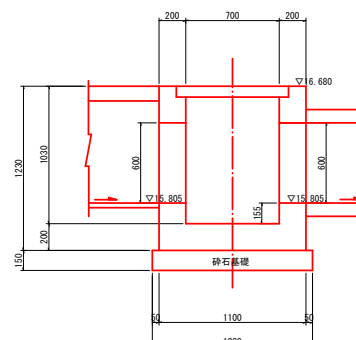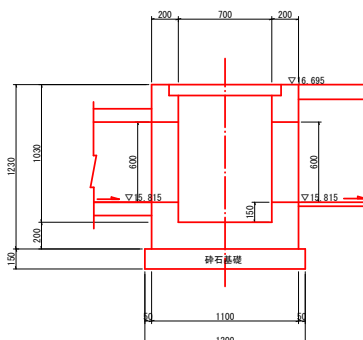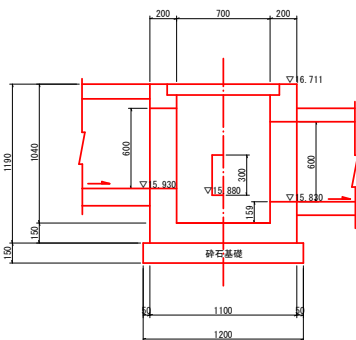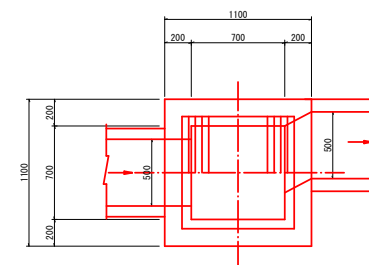

開口部 (A)=0.50×0.60×2=0.60m ²			1箇所当たり	
名称	規格	算式	数量	
コンクリート	18-8-40-88 W/50%以下	1.10×1.10×1.19-0.840×0.840×0.081-0.70×0.70×0.959- (A)0.696×0.20	0.77	m ³
型 枠		1.10×1.19×4+0.70×1.109×4- (A)0.696×2+ 1 (0.50+0.60) ×2×2+ (0.32+0.30) ×21×0.20	8.08	m ²
砕石基礎	t=15cm RC-40 F-25	1.20×1.20	1.44	m ²
グレーチング	サベリ止 滑し止め継付型	本体800×800×75 82.7kg	1	組

開口部 (A)=0.50×0.60×2=0.60m ²			1箇所当たり	
名称	規格	算式	数量	
コンクリート	18-8-40-88 W/50%以下	1.10×1.10×1.23-0.840×0.840×0.081-0.70×0.70×0.949- (A)0.600×0.20	0.85	m ³
型 枠		1.10×1.23×4+0.70×1.149×4- (A)0.600×2+ (0.50+0.60) ×2×2×0.20	8.31	m ²
砕石基礎	t=15cm RC-40 F-25	1.20×1.20	1.44	m ²
グレーチング	サベリ止 滑し止め継付型	本体800×800×75 82.7kg	1	組



工 事 名	令和7年度（防安補） 市道田沼高柳一号线（高柳） 道路整備工事	
工事箇所	藤枝市 高柳 地内	
図面種類	構造図（3/5）	
縮 尺	図示	図面番号 20 葉中 13
測量年月日	.	設計年月日 R8. 7
藤枝市都市建設部道路課		

※縮尺の（ ）内はA3縮小時

構造図（４）



(8) 集水桝

S=1/20 (40)

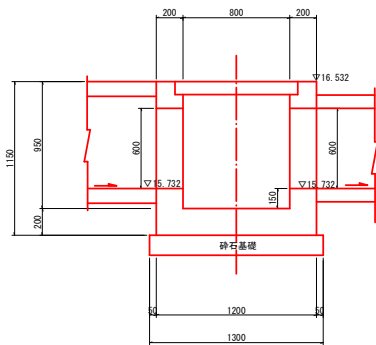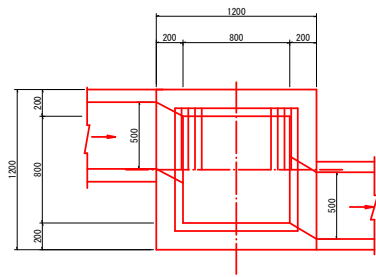



(9) 集水桝

S=1/20 (40)

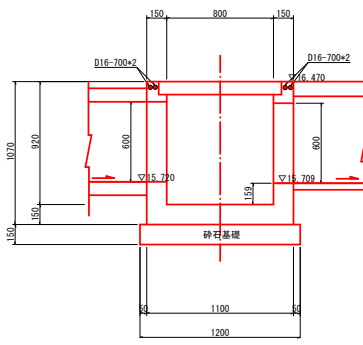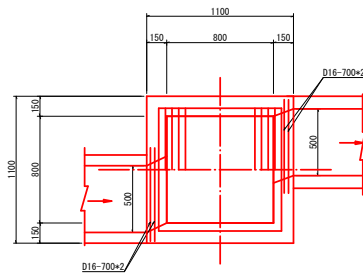



(10) 集水桝

S=1/20 (40)

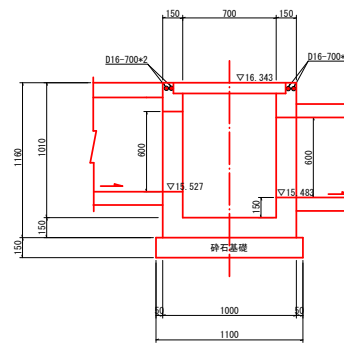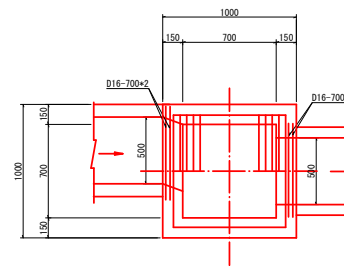

(11) 集水桝

S=1/20 (40)

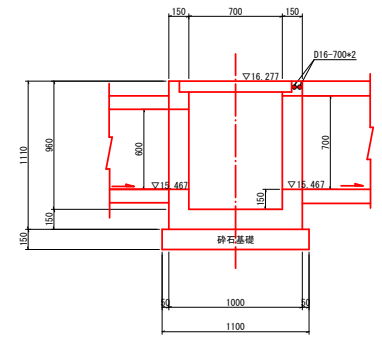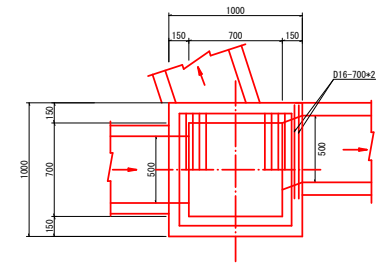

開口部 (A)=0.50×0.60×2=0.600m ²			1箇所当たり	
名称	規格	算式	数量	
コンクリート	18-8-40-80 W/0.00%以下	$1.20 \times 1.20 \times 1.15 - 0.920 \times 0.920 \times 0.096 - 0.80 \times 0.80 \times 0.854 - (A) 0.600 \times 0.20$	0.91	m ³
型 枠		$1.20 \times 1.15 \times 4 + 0.80 \times 1.055 \times 4 - (A) 0.600 \times 2 + (0.50 + 0.60) \times 2 \times 2 \times 0.20$	8.58	m ²
砕石基礎	t=15cm RC-40	1.30 × 1.30	1.69	m ²
グレーチング	T-25 ヤベリ止 鋼製込み継付型	本体890×900×90	117.9kg	1 組

開口部 (A)=0.50×0.60×2=0.600m ²			1箇所当たり	
名称	規格	算式	数量	
コンクリート	18-8-25-80 W/0.00%以下	$1.10 \times 1.10 \times 1.07 - 0.920 \times 0.920 \times 0.096 - 0.80 \times 0.80 \times 0.824 - (A) 0.600 \times 0.15$	0.60	m ³
型 枠		$1.10 \times 1.07 \times 4 + 0.80 \times 0.974 \times 4 - (A) 0.600 \times 2 + (0.50 + 0.60) \times 2 \times 2 \times 0.15$	7.28	m ²
砕石基礎	t=15cm RC-40	1.20 × 1.20	1.44	m ²
グレーチング	T-25 ヤベリ止 鋼製込み継付型	本体890×900×90	117.9kg	1 組
鉄 筋	SD345-D16	0.70 × 1.56 × 2 × 2	4.37	kg

開口部 (A)=0.50×0.60×2=0.600m ²			1箇所当たり	
名称	規格	算式	数量	
コンクリート	18-8-25-80 W/0.00%以下	$1.00 \times 1.00 \times 1.16 - 0.840 \times 0.840 \times 0.081 - 0.70 \times 0.70 \times 0.929 - (A) 0.600 \times 0.15$	0.56	m ³
型 枠		$1.00 \times 1.16 \times 4 + 0.70 \times 1.079 \times 4 - (A) 0.600 \times 2 + (0.50 + 0.60) \times 2 \times 2 \times 0.15$	7.12	m ²
砕石基礎	t=15cm RC-40	1.10 × 1.10	1.21	m ²
グレーチング	ヤベリ止 鋼製込み継付型	本体800×800×75	82.7kg	1 組

開口部 (A)=0.50×0.60+0.5×0.70=0.650m ²			1箇所当たり	
名称	規格	算式	数量	
コンクリート	18-8-25-80 W/0.00%以下	$1.00 \times 1.00 \times 1.11 - 0.840 \times 0.840 \times 0.081 - 0.70 \times 0.70 \times 0.879 - (A) 0.650 \times 0.15$	0.52	m ³
型 枠		$1.00 \times 1.11 \times 4 + 0.70 \times 1.029 \times 4 - (A) 0.650 \times 2 + (0.50 + 0.60) \times 2 \times 2 \times 0.15$	6.71	m ²
砕石基礎	t=15cm RC-40	1.10 × 1.10	1.21	m ²
グレーチング	ヤベリ止 鋼製込み継付型	本体800×800×75	82.7kg	1 組
鉄 筋	SD345-D16	0.70 × 1.56 × 2	2.18	kg


工 事 名	令和7年度（防安補） 市道田沼高柳一号線（高柳） 道路整備工事	
工事箇所	藤枝市 高柳 地内	
図面種類	構造図（4/5）	
縮 尺	図示	図面番号 20 葉中 14
測量年月日	.	設計年月日 R8. 7
藤枝市都市建設部道路課		

※縮尺の（ ）内はA3縮小時

構造図（5）


(12) 集水樹

S=1/20 (40)

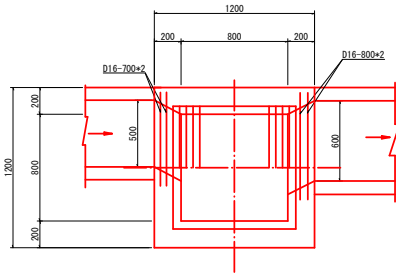


(13) 集水樹

S=1/20 (40)

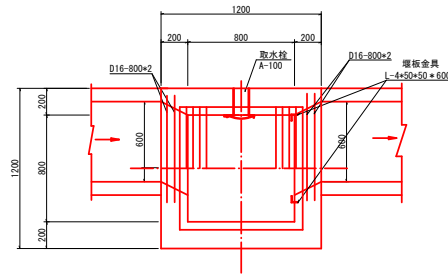






(14) 集水樹

S=1/20 (40)

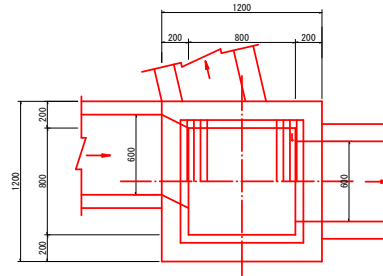

(15) 集水樹

S=1/20 (40)

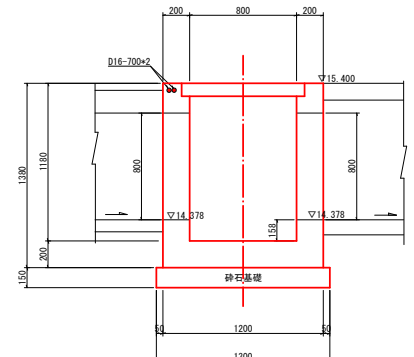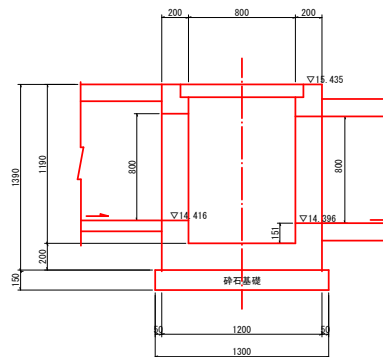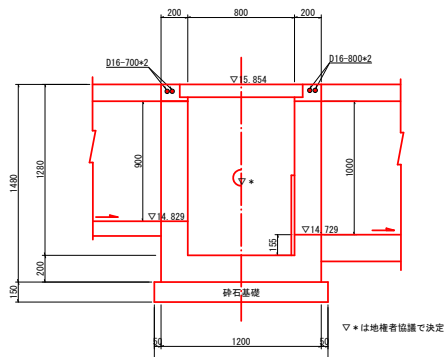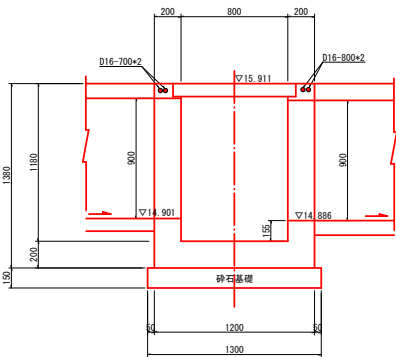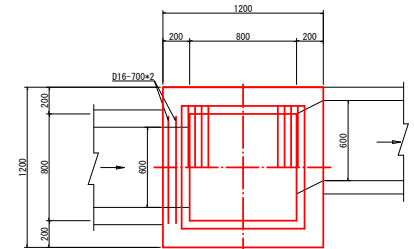

開口部 (A)=0.50×0.90+0.60×0.90=0.990m ²			1箇所当たり	
名称	規格	算式	数量	
コンクリート	18-30-80 W/C0.6以下	1.20×1.20×1.38-0.920×0.920×0.096-0.90×0.90×1.084-(A)0.990×0.20	0.83	m ³
型 枠		1.20×1.38×4+0.80×1.284×4-(A)0.990×2+(0.50+0.90)×2+(0.60+0.90)×2×0.20	9.91	m ²
砕石基礎	t=15cm RC-40	1.30×1.30	1.69	m ²
グレーチング	T-25 本体890×900×90	117.9kg	1	組
鉄 筋	SD345-D16	0.70×1.56×2×2	4.37	kg

開口部 (A)=0.60×0.90+0.60×1.00+0.135×π/4=1.155m ²			1箇所当たり	
名称	規格	算式	数量	
コンクリート	18-30-80 W/C0.6以下	1.20×1.20×1.38-0.920×0.920×0.096-0.80×0.80×1.184-(A)1.155×0.20	1.06	m ³
型 枠		1.20×1.48×4+0.80×1.384×4-(A)1.155×2+0.60×4×0.20+(0.90+1.00)×2×0.20	10.46	m ²
砕石基礎	t=15cm RC-40	1.30×1.30	1.69	m ²
グレーチング	T-25 本体890×900×90	117.9kg	1	組
鉄 筋	SD345-D16	0.80×1.56×2×2	4.99	kg



開口部 (A)=0.60×0.80×2=0.960m ²			1箇所当たり	
名称	規格	算式	数量	
コンクリート	18-30-80 W/C0.6以下	1.20×1.20×1.38-0.920×0.920×0.096-0.80×0.80×1.094-(A)0.960×0.20	1.03	m ³
型 枠		1.20×1.38×4+0.80×1.284×4-(A)0.960×2+(0.60+0.80)×2×2×0.20	10.01	m ²
砕石基礎	t=15cm RC-40	1.30×1.30	1.69	m ²
グレーチング	T-25 本体890×900×90	117.9kg	1	組

開口部 (A)=0.60×0.80×2=0.960m ²			1箇所当たり	
名称	規格	算式	数量	
コンクリート	18-30-80 W/C0.6以下	1.20×1.20×1.38-0.920×0.920×0.096-0.80×0.80×1.084-(A)0.960×0.20	1.02	m ³
型 枠		1.20×1.38×4+0.80×1.284×4-(A)0.960×2+(0.60+0.80)×2×2×0.20	9.93	m ²
砕石基礎	t=15cm RC-40	1.30×1.30	1.69	m ²
グレーチング	T-25 本体890×900×90	117.9kg	1	組
鉄 筋	SD345-D16	0.70×1.56×2	2.18	kg

工 事 名	令和7年度（防安補） 市道田沼高柳一号线（高柳） 道路整備工事	
工事箇所	藤枝市 高柳 地内	
図面種類	構造図（5/5）	
縮 尺	図示	図面番号 20 葉中 15
測量年月	設計年月	R8. 7
藤枝市都市建設部道路課		

※縮尺の（ ）内はA3縮小時

左側側溝展開図 (1/3)

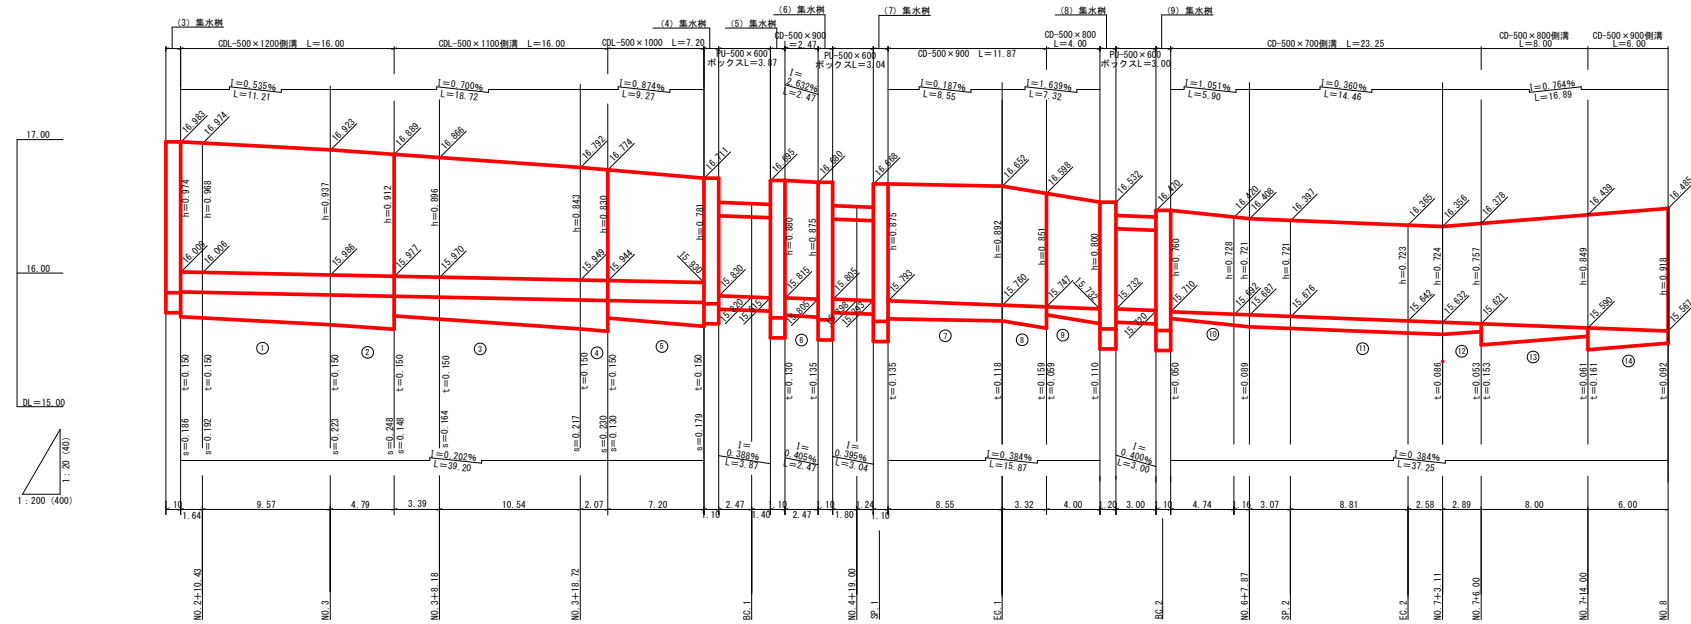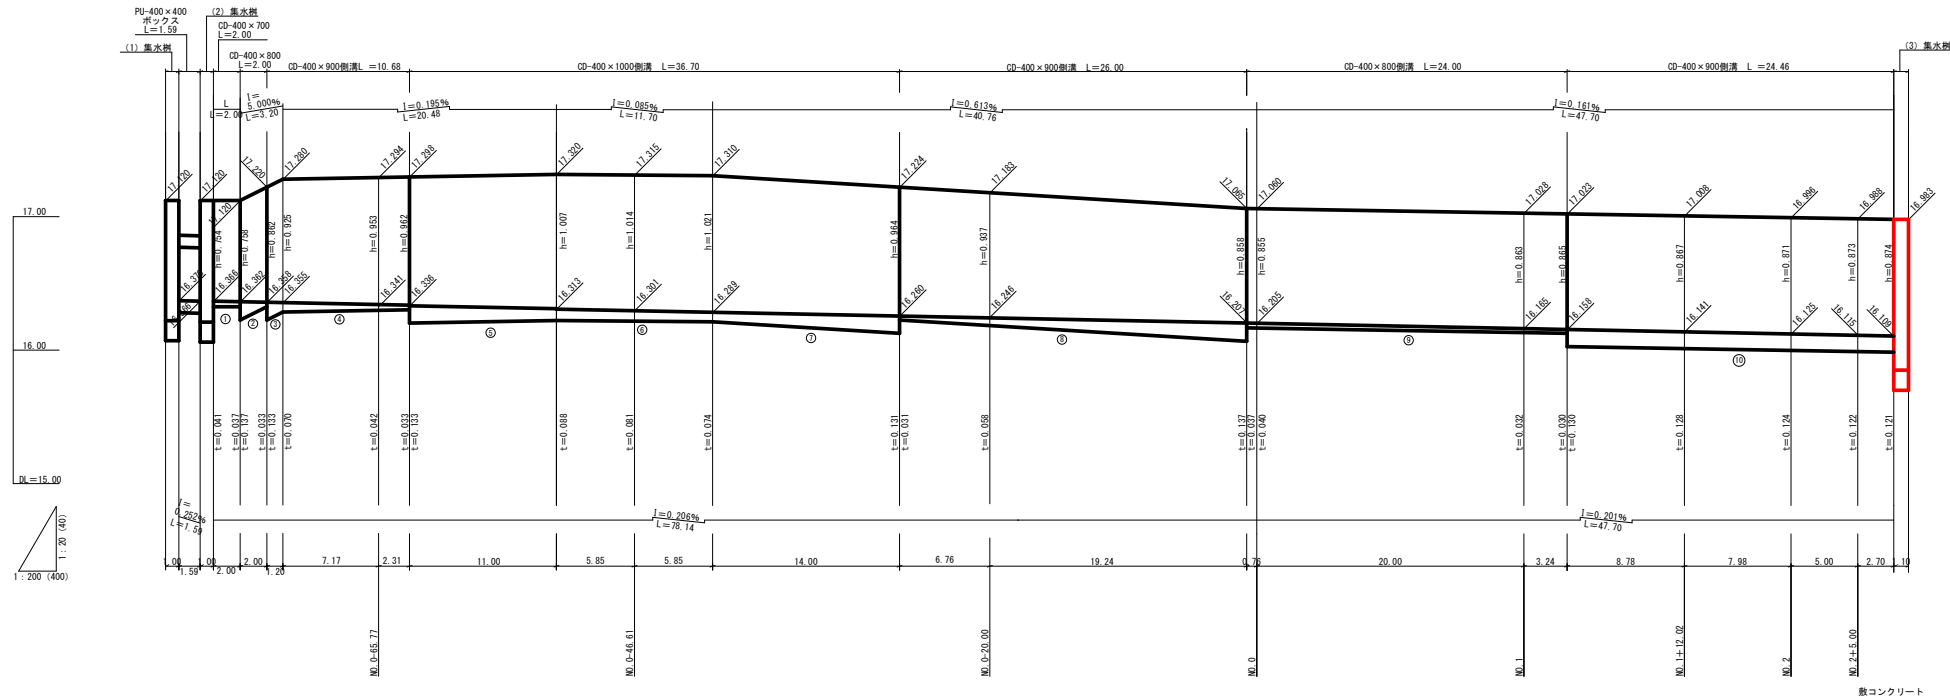



- ① 0.150+11.21+0.496-0.834
② 0.150+4.79+0.496-0.356
③ 0.150+13.93+0.496-1.036
④ 0.150+2.07+0.496-0.201
⑤ 0.150+7.20+0.496-0.536
⑥ 0.130+0.135/2+2.47+0.476-0.156
⑦ 0.135+0.118/2+8.55+0.476-0.515
⑧ 0.118+0.159/2+3.32+0.476-0.219
⑨ 0.059+0.110/2+4.00+0.496-0.168
⑩ 0.050+0.089/2+5.90+0.516-0.214
⑪ 0.089+0.086/2+14.46+0.516-0.653
⑫ 0.086+0.053/2+2.89+0.516-0.104
⑬ 0.153+0.061/2+8.00+0.496-0.425
⑭ 0.161+0.092/2+6.00+0.476-0.361
計 5.776m3

- 中筋土
① 0.186+0.223/2+11.21+0.416-0.954
② 0.223+0.248/2+4.79+0.416-0.469
③ 0.148+0.217/2+13.93+0.436-1.108
④ 0.217+0.230/2+2.07+0.436-0.202
⑤ 0.130+0.179/2+7.20+0.456-0.507
計 3.240m3

工 事 名	令和7年度(防災補)市道田沼高柳一号线(高柳)道路整備工事
工事箇所	藤枝市 高柳 地内
図面種類	左側側溝展開図 (1/3)
縮 尺	図示
図面番号	20 葉中 16
測量年月日	設計年月日 R8. 7
藤枝市都市建設部道路課	

※縮尺の()内はA3縮小時

左側側溝展開図 (2/3)

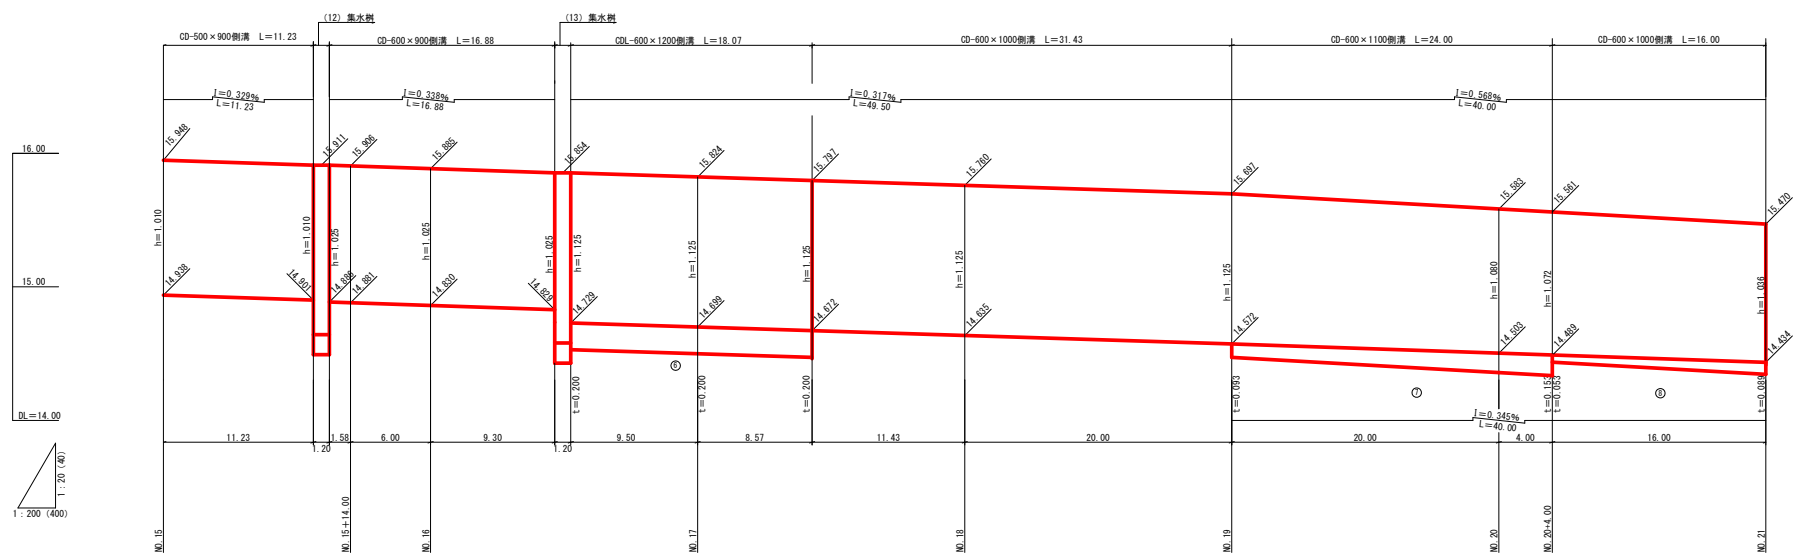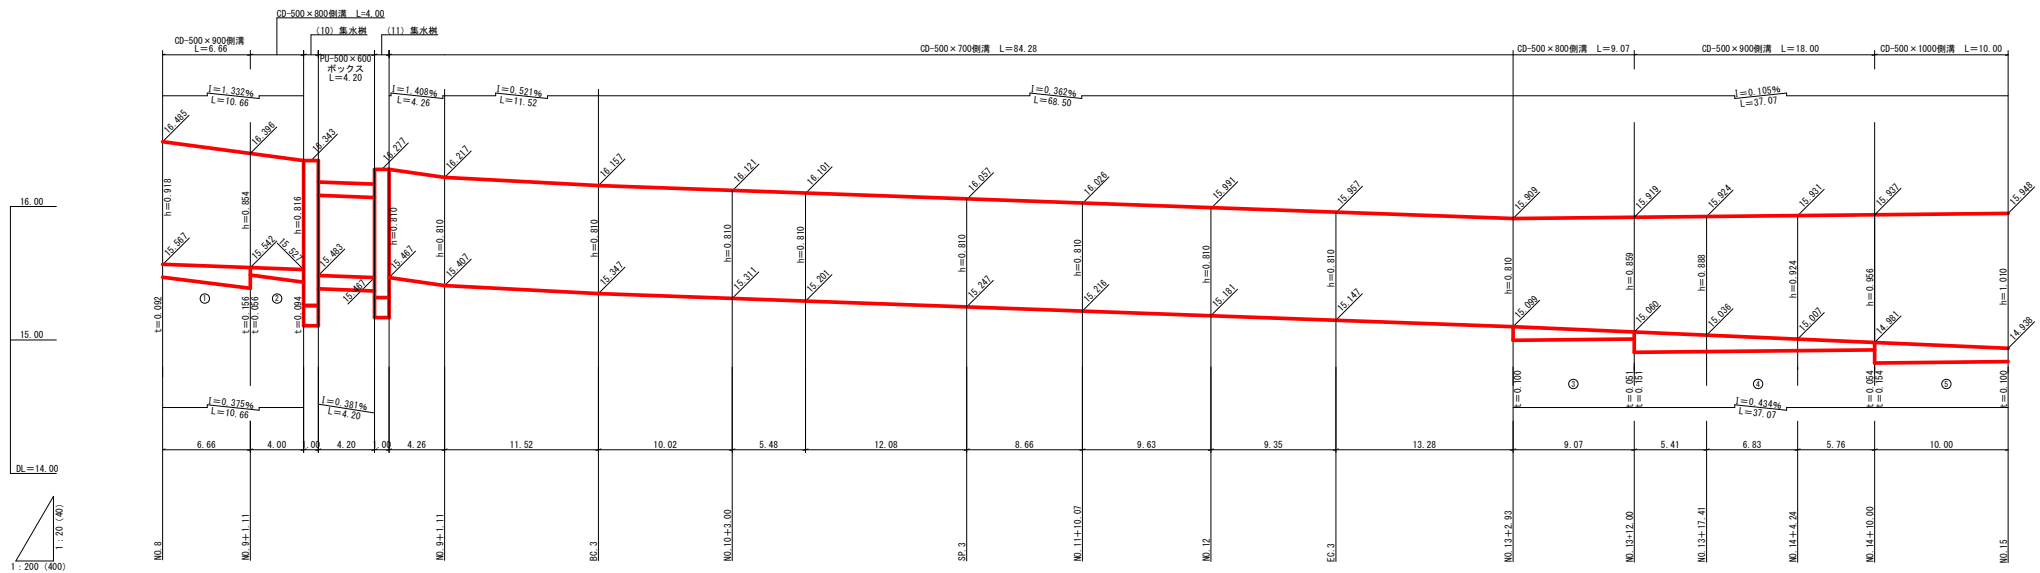

数コンクリート



①	(0.092+0.156)÷2×6.66+0.476=0.393
②	(0.056+0.094)÷2×4.00+0.496=0.149
③	(0.100+0.051)÷2×9.07+0.496=0.340
④	(0.151+0.054)÷2×18.00+0.476=0.878
⑤	(0.154+0.100)÷2×10.00+0.456=0.579
⑥	0.20+18.07+0.516=1.865
⑦	(0.093+0.153)÷2×24.00+0.536=1.582
⑧	(0.053+0.089)÷2×16.00+0.556=0.632
計	6.418m3

工 事 名	令和7年度（防安補） 市道田沼高柳一号线（高柳） 道路整備工事	
工事箇所	藤枝市 高柳 地内	
図面種類	左側側溝展開図（2/3）	
縮 尺	図示	図面番号 20 葉中 17
測量年月日	設計年月日	R8. 7
藤枝市都市建設部道路課		

h=天端一底高
t=敷コンクリート厚

※縮尺の()内はA3縮小時

左側側溝展開図 (3/3)

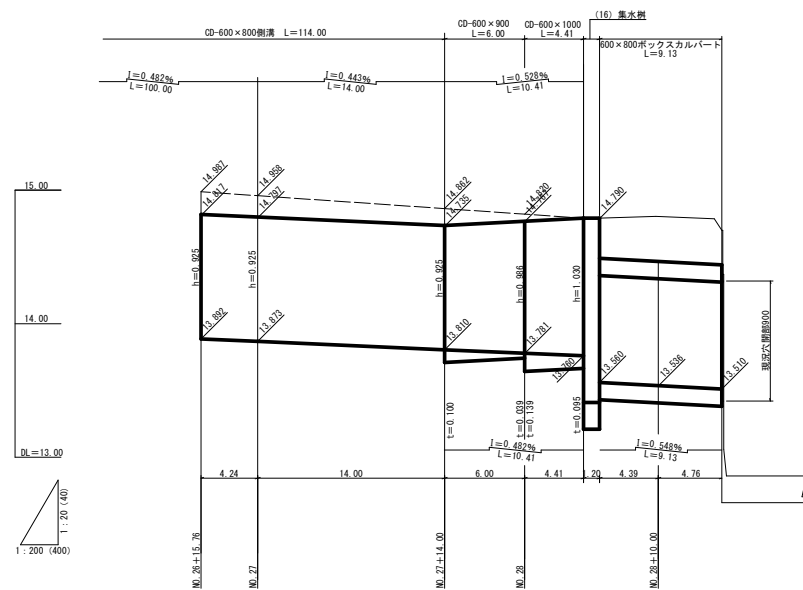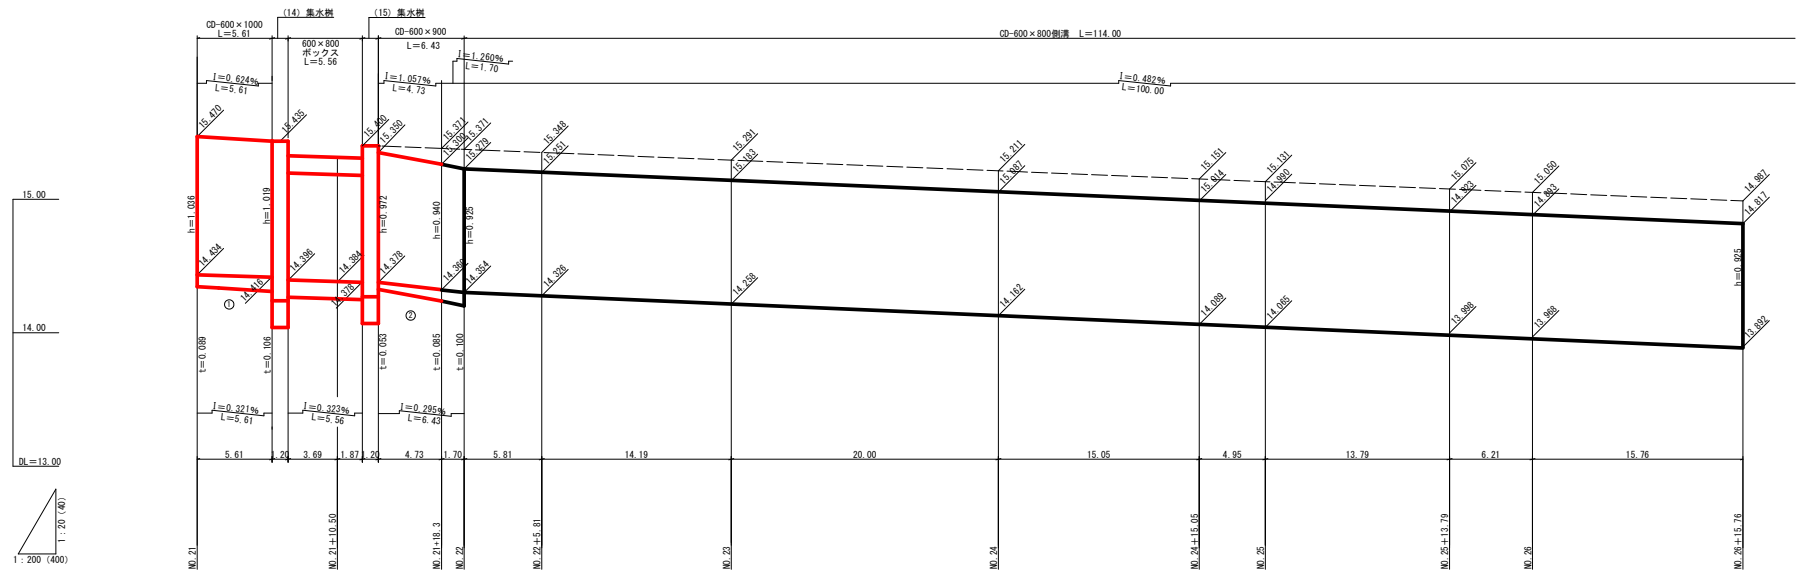


数コンクリート
① (0.089+0.106)/2+ 5.61+0.556=0.304
② (0.053+0.085)/2+ 4.73+0.576=0.188
計 0.492m


h=天端一底高
t=数コンクリート厚

工 事 名	令和7年度(防安補)市道田沼高柳一号線(高柳)道路整備工事	
工事箇所	藤枝市 高柳 地内	
図面種類	左側側溝展開図 (3/3)	
縮 尺	図示	図面番号 20 葉中 18
測量年月日	.	設計年月日 R8. 7
藤枝市都市建設部道路課		

※縮尺の()内はA3縮小時

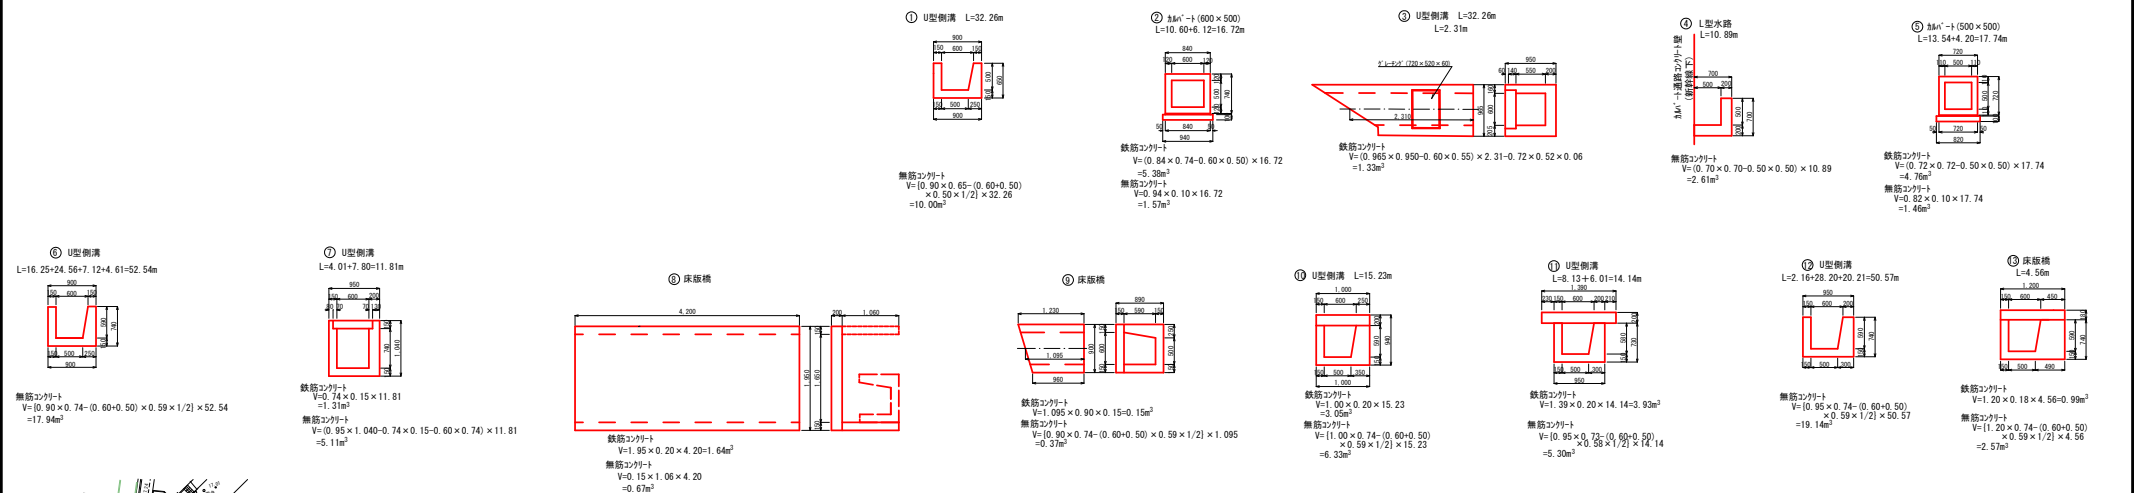

取り壊し平面図(1/2) S=1:500 (1,000)

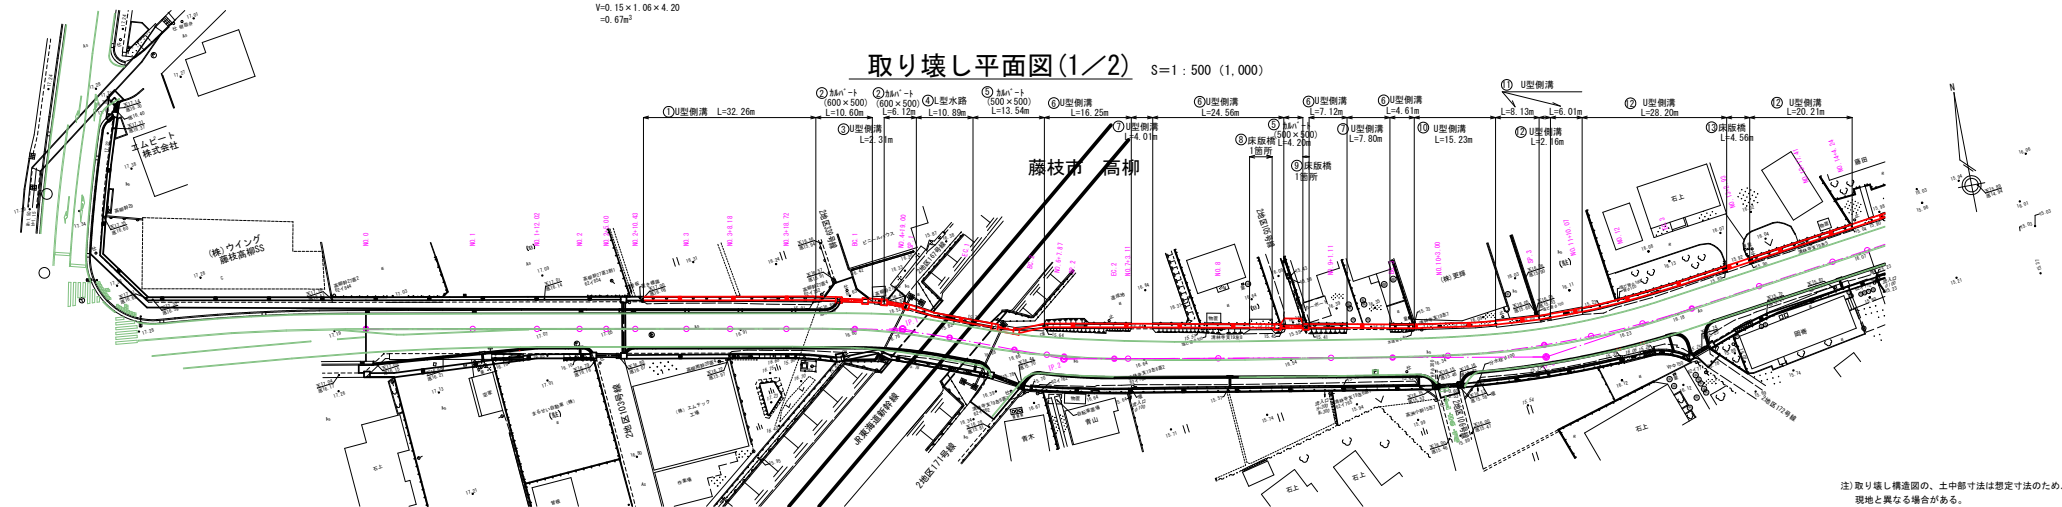


コンクリート取り壊し集計表


番号	名称	鉄筋コンクリート (m ²)	無筋コンクリート (m ²)
①	U型側溝	10.00	1.57
②	3M ¹ -I (500×500)	5.38	1.57
③	U型側溝	1.33	2.61
④	L型水路	2.61	1.46
⑤	3M ¹ -I (500×500)	4.76	1.46
⑥	U型側溝	1.31	5.11
⑦	床版橋	1.64	0.67
⑧	床版橋	0.15	0.37
⑨	U型側溝	3.05	6.33
⑩	U型側溝	3.93	5.30
⑪	U型側溝	19.14	2.57
⑫	床版橋	0.99	2.57
合計		40.48	55.13

工 事 名	令和7年度(防安補) 市道田沼高柳一号线(高柳) 道路整備工事	
工事箇所	藤枝市 高柳 地内	
図面種類	構造物取壊し工(1/2)	
縮 尺	S=1:50 (1:100)	図面番号 20 葉中 19
測量年月日		設計年月日 R8. 7
藤枝市都市建設部道路課		

※縮尺の()内はA3縮小時

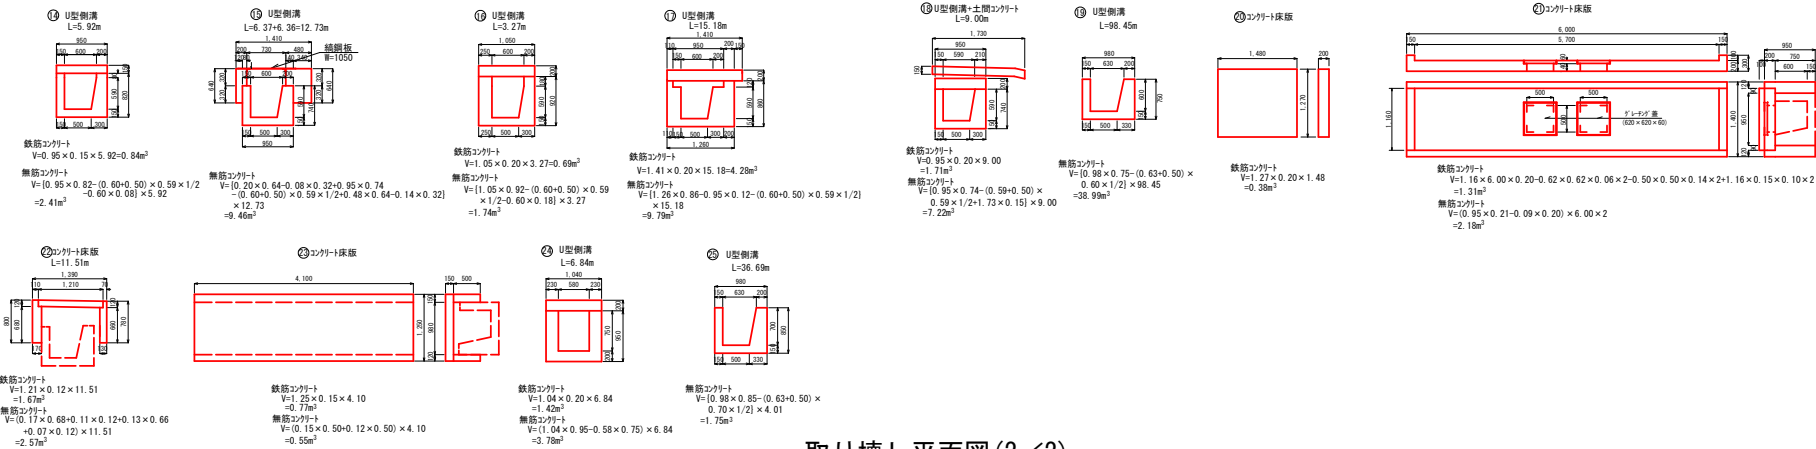

取り壊し平面図(2/2) S=1:500 (1,000)

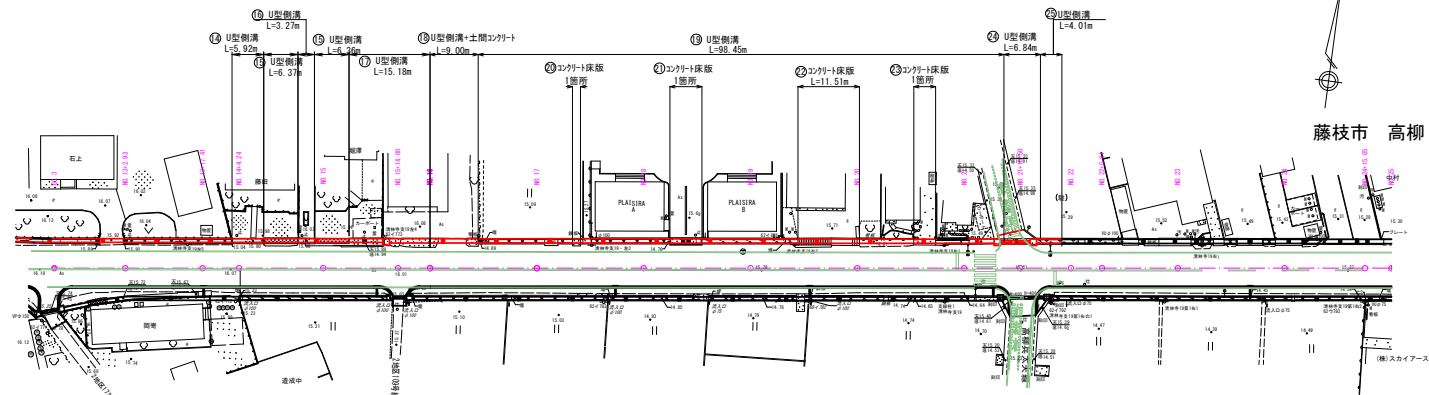

コンクリート取り壊し集計表

番号	名称	鉄筋コンクリート (m³)	無筋コンクリート (m³)
④	U型側溝	0.84	2.41
⑤	U型側溝	0.69	9.46
⑥	U型側溝	0.69	1.74
⑦	U型側溝	4.28	9.79
⑧	U型側溝+土間コン	1.71	7.22
⑨	U型側溝	38.99	
⑩	コンクリート床版	0.38	
⑪	コンクリート床版	1.31	2.18
⑫	コンクリート床版	1.67	2.57
⑬	コンクリート床版	0.77	0.55
⑭	U型側溝	1.42	3.78
⑮	U型側溝	1.75	
合計		13.07	80.44

工 事 名	令和7年度(防安補) 市道田沼高柳一号線(高柳) 道路整備工事	
工事箇所	藤枝市 高柳 地内	
図面種類	構造物取壊し工(2/2)	
縮 尺	S=1:50 (1:100)	図面番号 20 葉中 20
測量年月日		設計年月日 R8.7
藤枝市都市建設部道路課		

※縮尺の()内はA3縮小時