


平面図

S=1:250 (1:500)

令和8年度施工区間 L=58.5m

重力式擁壁工 L=21m
のり面保護工 A=60m²
落石防護柵工 L=31m

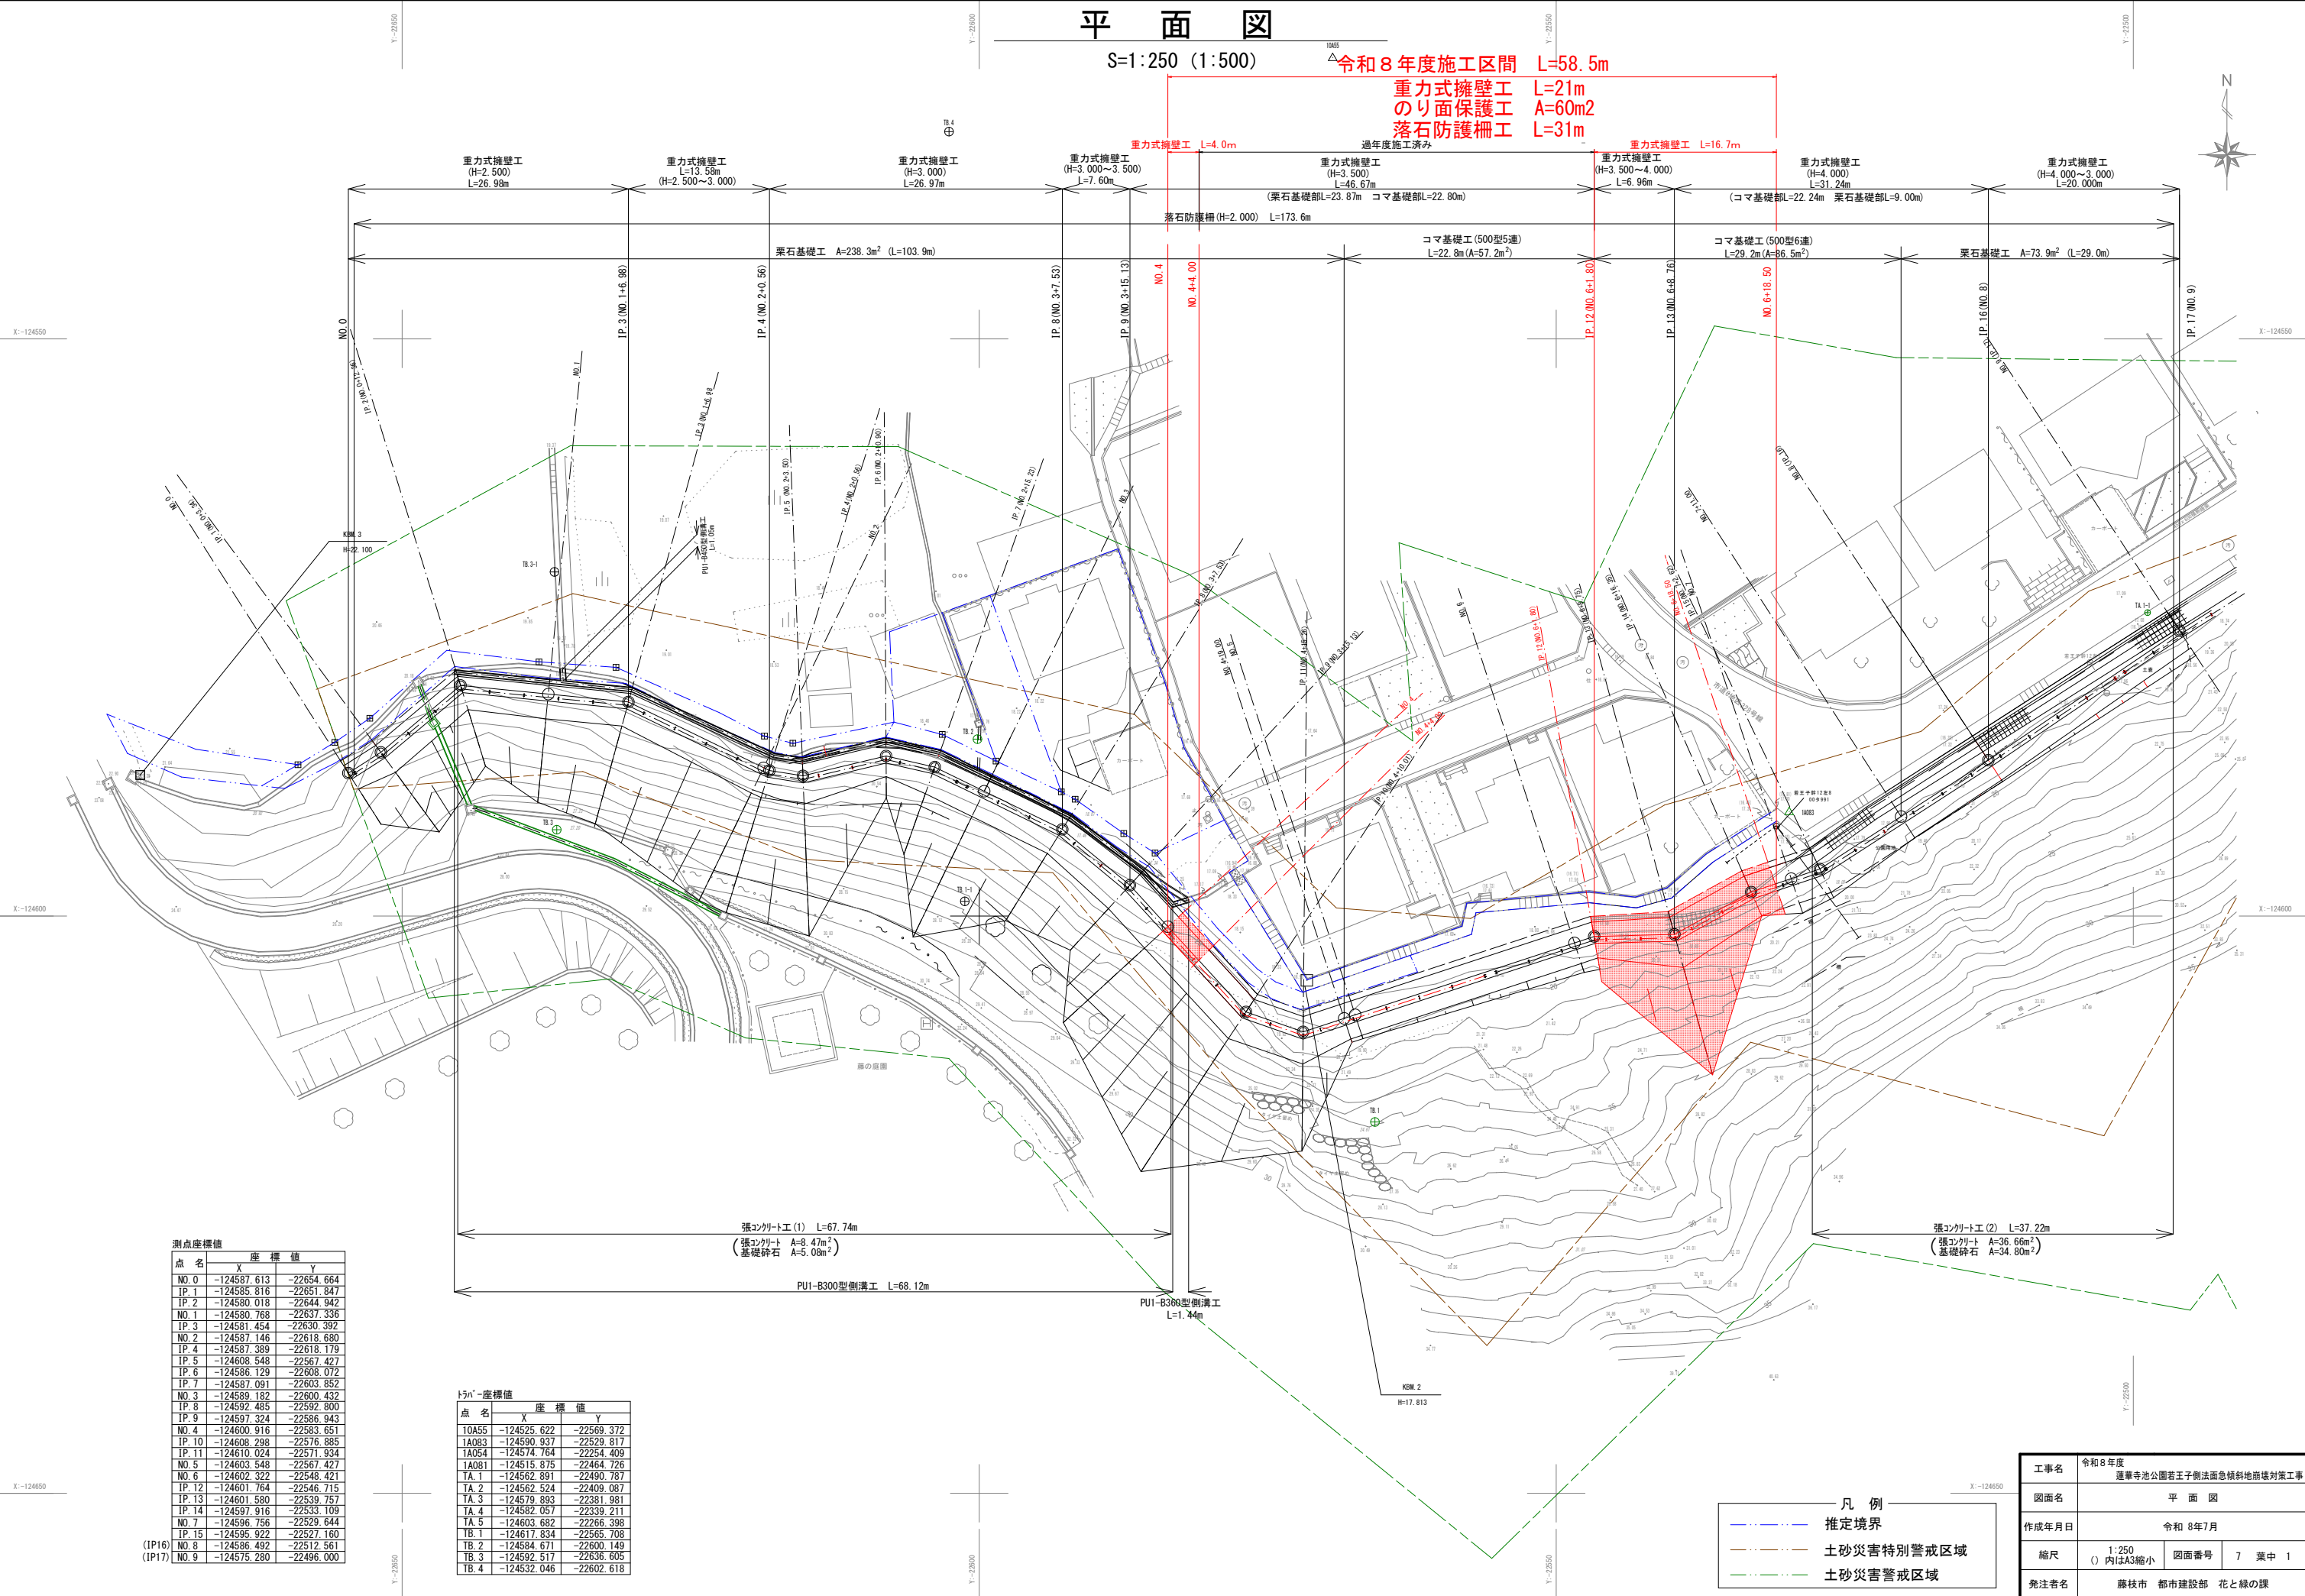

測点座標値		
点名	X	Y
NO.0	-124587.613	-22654.664
IP.1	-124585.816	-22651.847
IP.2	-124580.018	-22644.942
NO.1	-124580.768	-22637.336
IP.3	-124581.454	-22630.392
NO.2	-124587.146	-22618.680
IP.4	-124587.389	-22618.179
IP.5	-124608.548	-22567.427
IP.6	-124586.129	-22608.072
IP.7	-124587.091	-22603.852
NO.3	-124589.182	-22600.432
IP.8	-124592.485	-22592.800
IP.9	-124597.324	-22586.943
NO.4	-124600.916	-22583.651
IP.10	-124608.298	-22576.885
IP.11	-124610.024	-22571.934
NO.5	-124603.548	-22567.427
NO.6	-124602.322	-22548.421
IP.12	-124601.764	-22546.715
IP.13	-124601.580	-22539.757
IP.14	-124597.916	-22533.109
NO.7	-124596.756	-22529.644
IP.15	-124595.922	-22527.160
NO.8	-124586.492	-22512.561
IP.17	-124575.280	-22496.000


トンネル座標値		
点名	X	Y
10A55	-124525.622	-22569.372
10A03	-124590.937	-22529.817
10A54	-124574.764	-22254.409
10A01	-124515.875	-22464.726
TA.1	-124562.891	-22490.787
TA.2	-124562.524	-22409.087
TA.3	-124579.893	-22381.981
TA.4	-124582.057	-22339.211
TA.5	-124603.682	-22266.398
TB.1	-124617.834	-22565.708
TB.2	-124584.671	-22600.149
TB.3	-124592.517	-22636.605
TB.4	-124532.046	-22602.618

凡 例			
---●---	推定境界		
---	土砂災害特別警戒区域		
---	土砂災害警戒区域		

工事名	令和8年度 蓮華寺池公園若王子側法面急傾斜地崩壊対策工事		
図面名	平 面 図		
作成年月日	令和8年7月		
縮尺	1:250 ()内はA3縮小	図面番号	7 葉中 1
発注者名	藤枝市 都市建設部 花と緑の課		

縦断面図

V=1:100 (1:200)
H=1:250 (1:500)

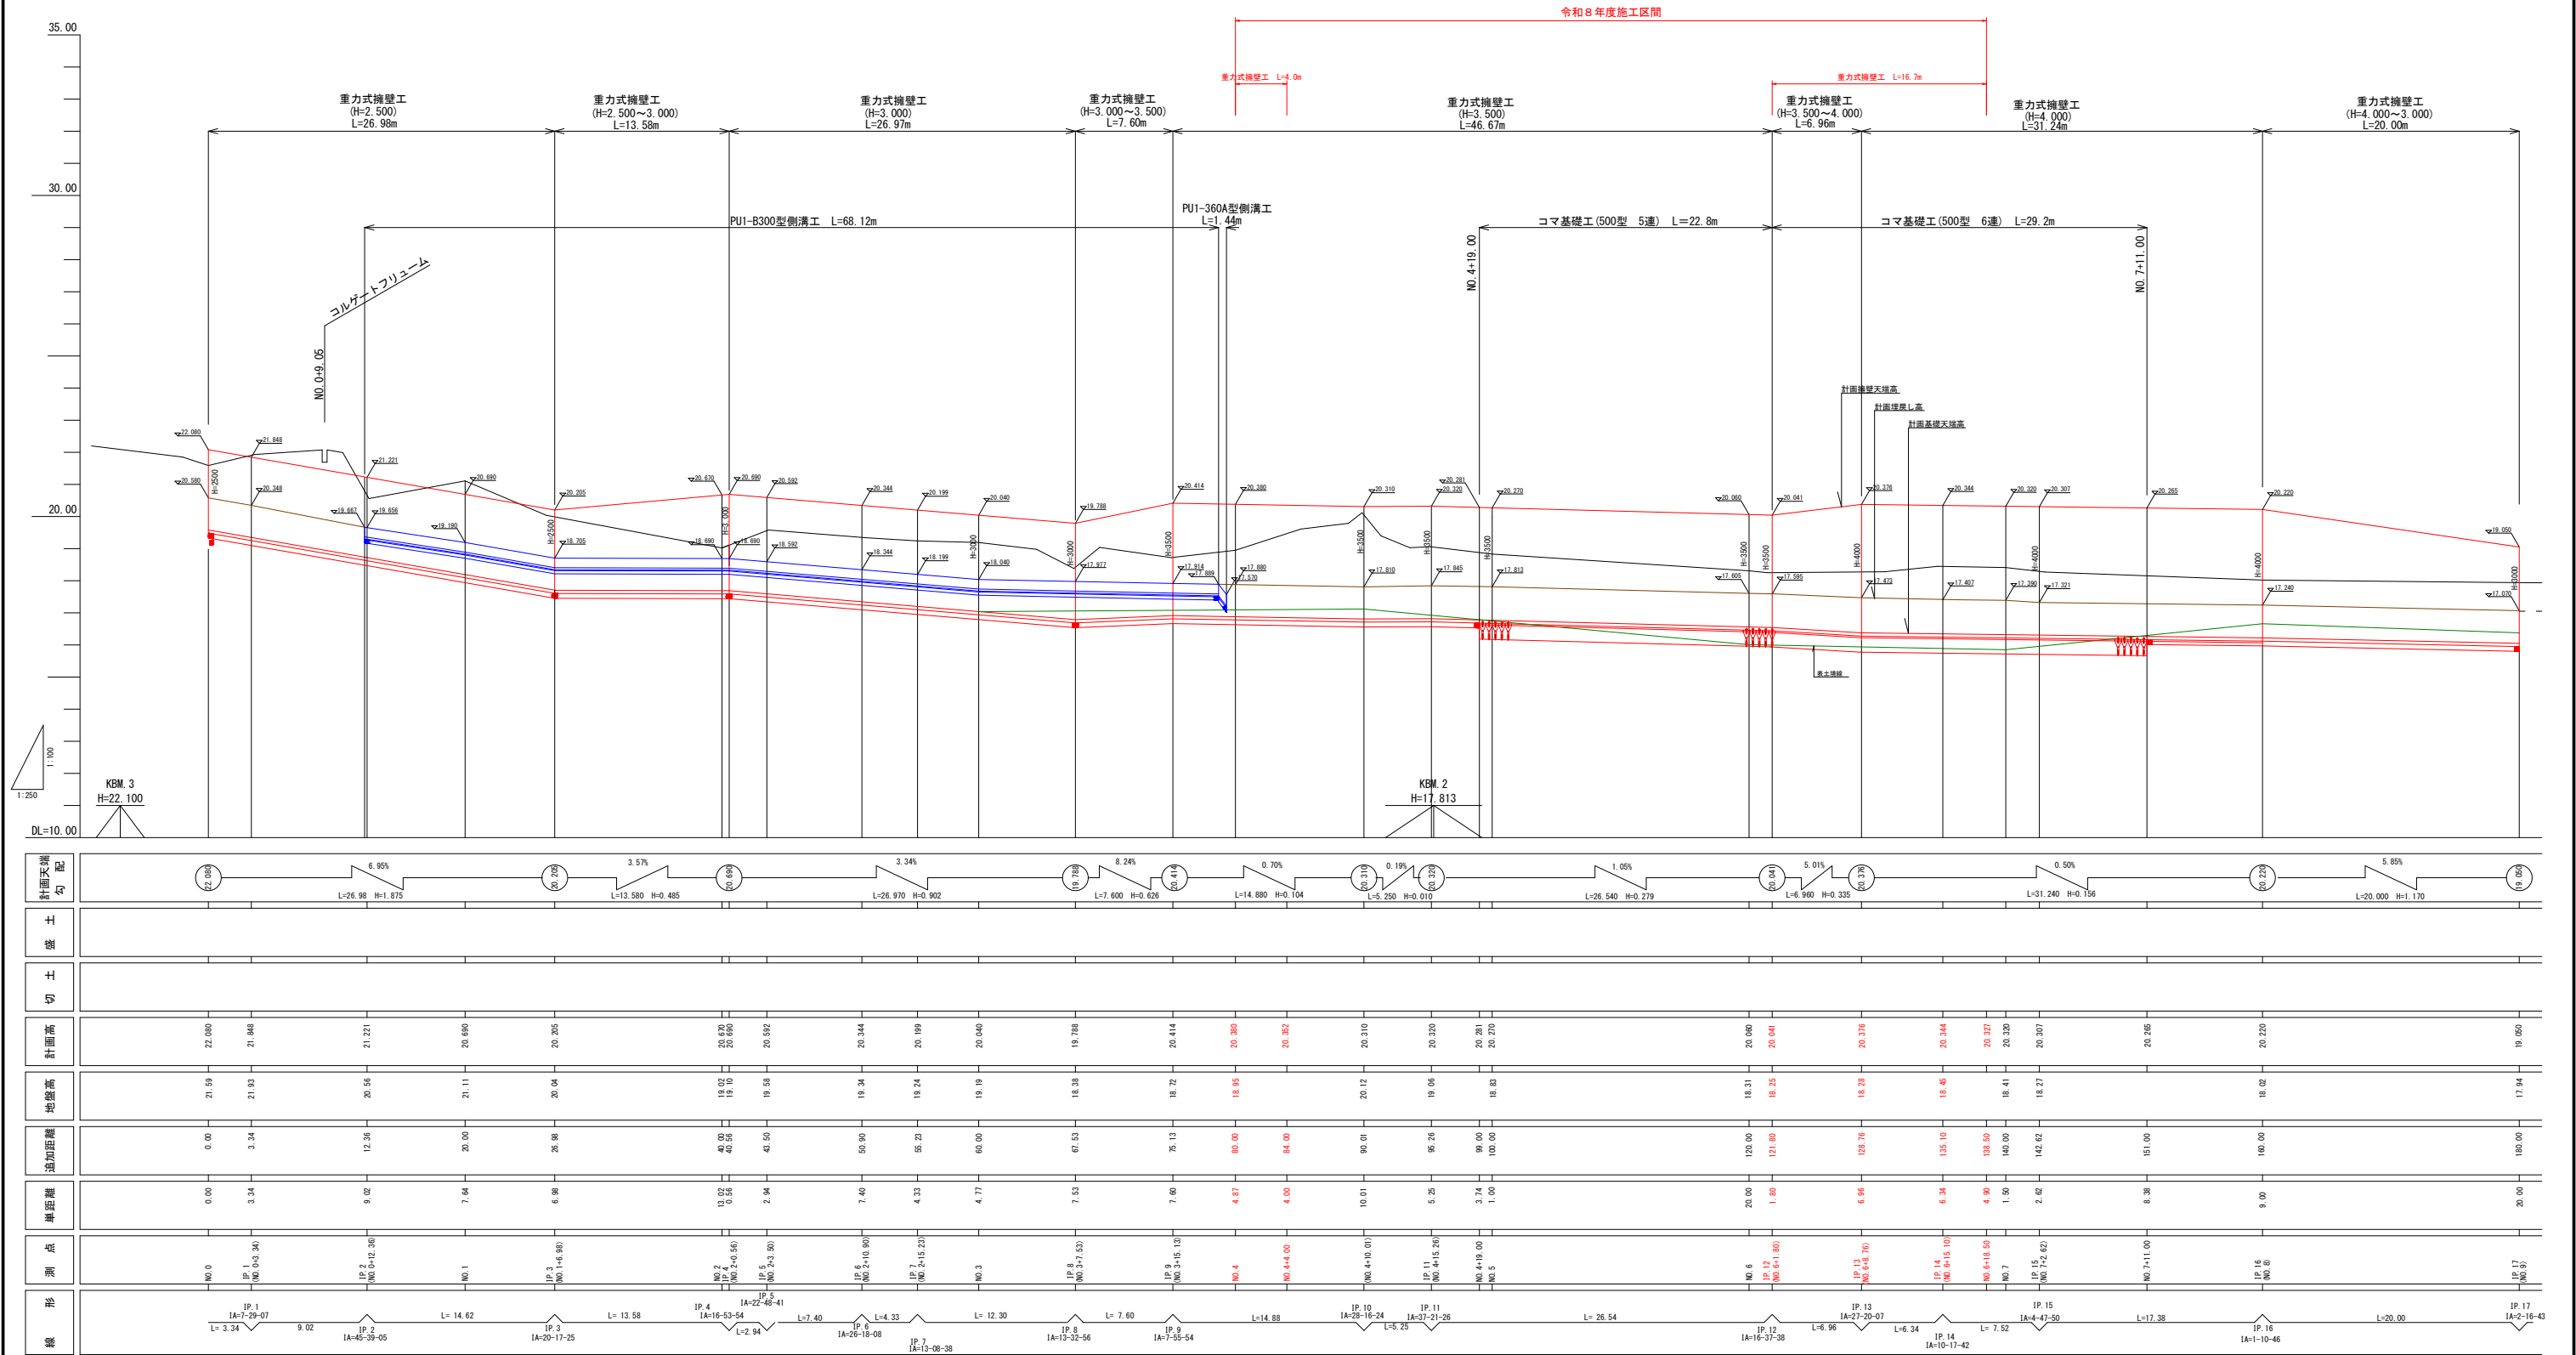

標準横断面図

S=1:100 (1:200)

DL=15.00

DL=15.00

凡 例		
---	表土境線	
---	強風化砂岩境線	
---	風化砂岩境線	
---	想定落石跳飛線	
---	最大崩壊土堆積線	
▨	想定崩壊土	

土工規定		
項 目	記号	
機械掘削	MC	
機械床掘	ME	
埋戻し(流用土)	RB1	
埋戻し(確質土)	RB2	
基面整正	KS	
切土法面整形、 法面保護工	NS	


注) 埋戻し土(確質土)については、現地発生土中の良質土、他現場良質発生土、又は購入土(良質山土)等を使用する。(粘性土は使用しない。)

工事名	令和8年度 蓮華寺池公園若王子側法面急傾斜地崩壊対策工事		
図面名	標 準 横 断 面 図		
作成年月日	令和 8年7月		
縮尺	1:100 ()内はA3縮小	図面番号	7 葉 中 3
発注者名	藤枝市 都市建設部 花と緑の課		


横断面図

S=1:100 (1:200)

DL=15.00

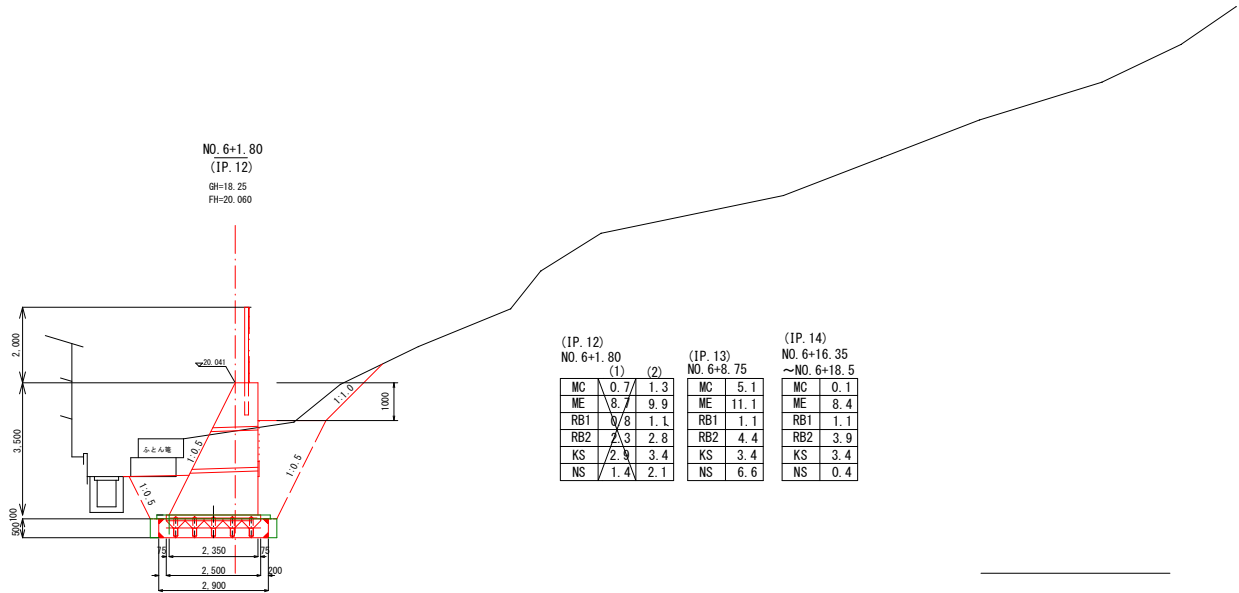


DL=15.00

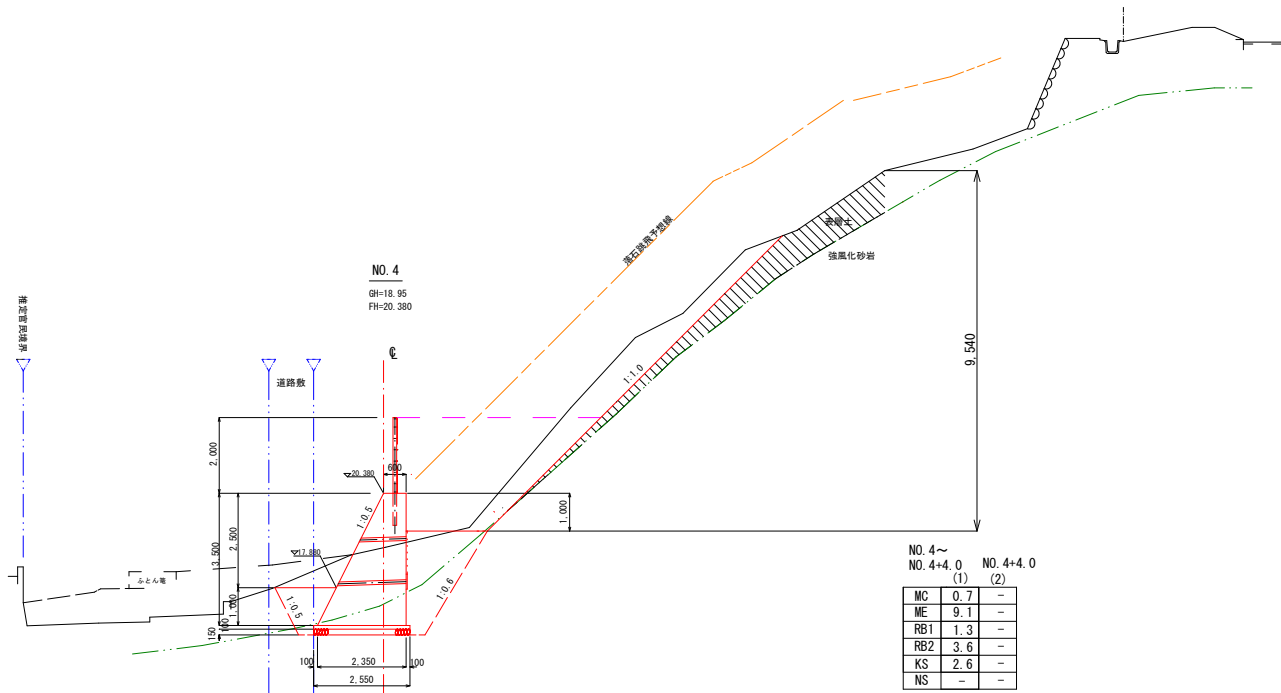

土工規定		
項	目	記号
機械掘削		MC
機械床掘		ME
埋戻し(流用土)		RB1
埋戻し(雑質土)		RB2
基面整正		KS
切土法面整形、 法面保護工		NS

工事名	令和8年度 蓮華寺池公園若王子側法面急傾斜地崩壊対策工事		
図面名	横断面図		
作成年月日	令和8年7月		
縮尺	1:100 ()内はA3縮小	図面番号	7 葉中 4
発注者名	藤枝市 都市建設部 花と緑の課		


S=1:100 (1:200)

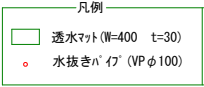

S=1:50 (1:100)



※膨張目地は10m間隔、収縮目地は5m間隔でに垂直に設置すること。

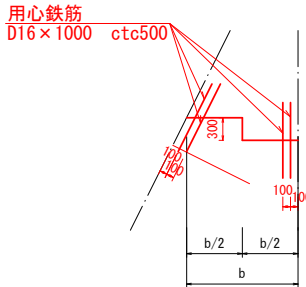


工事名	令和8年度 蓮華寺池公園若王子側法面急傾斜地崩壊対策工事			
図面名	擁壁工展開図・擁壁構造図			
作成年月日	令和8年7月			
縮尺	図示 ()内はA3縮小	図面番号	7	葉中 5
発注者名	藤枝市 都市建設部 花と緑の課			

コマ基礎工詳細図


S=1:50 (1:100)

コマ型基礎工(擁壁高H=3.500~4.000の場合)
(500型ブロッカー段積型)

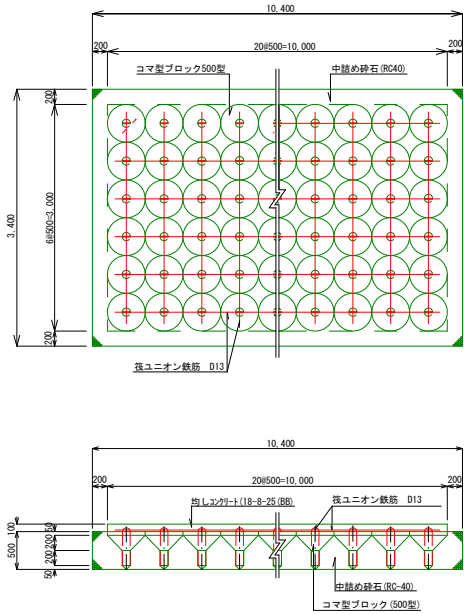


コマ型基礎工 (500型6列) 10m当り			
品 名	規 格	単 位	数 量
コマ型ブロック	φ500 6連型	個	20.0
鉄筋 上部	SD345 D13	kg	119.4
中詰め砕石	RC-40	m ³	11.6
余盛部砕石	RC-40	〃	2.0

屈曲部の施工例

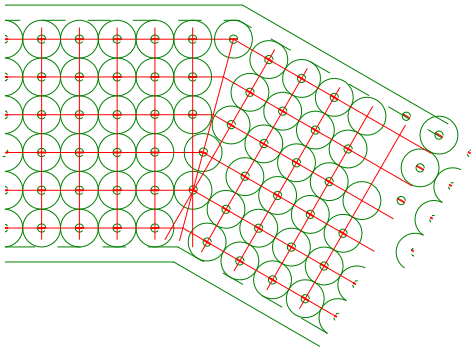

コマ型ブロック製品単体図 (6連型) (参考図)

S=1:30 (1:60)

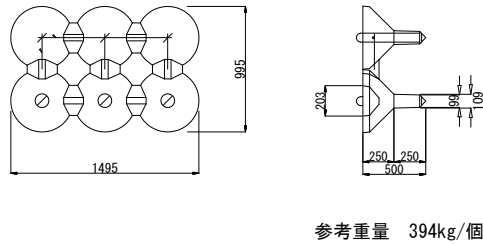


参考重量 394kg/個

- 注1. 間隔が無い場合は中詰め砕石のみとする。
注2. コマ型ブロックが入る場合には鉄鉄筋の交点部に設置すること。

構造物撤去工


S=1:250 (1:500)

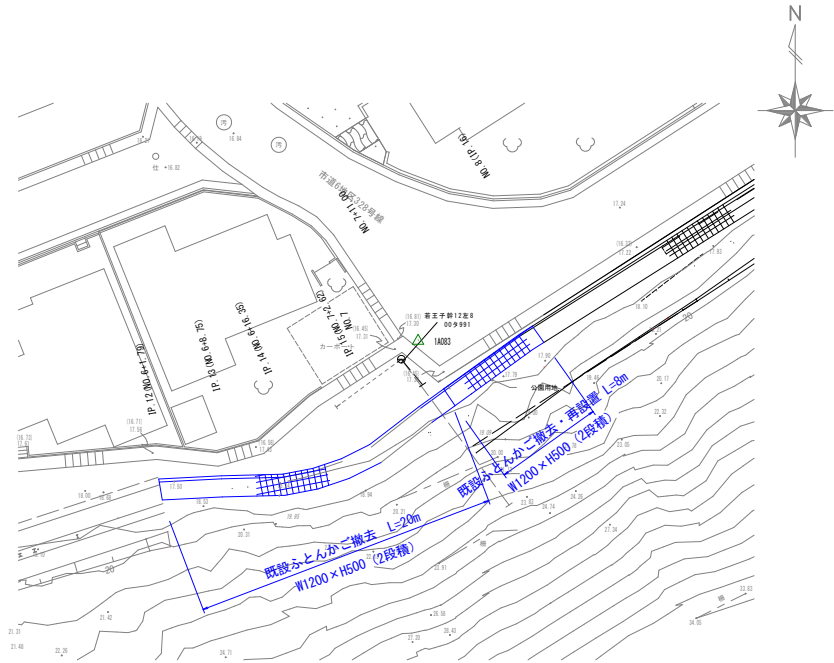

ふとんかご再設置


S=1:50 (1:100)

標準横断面図

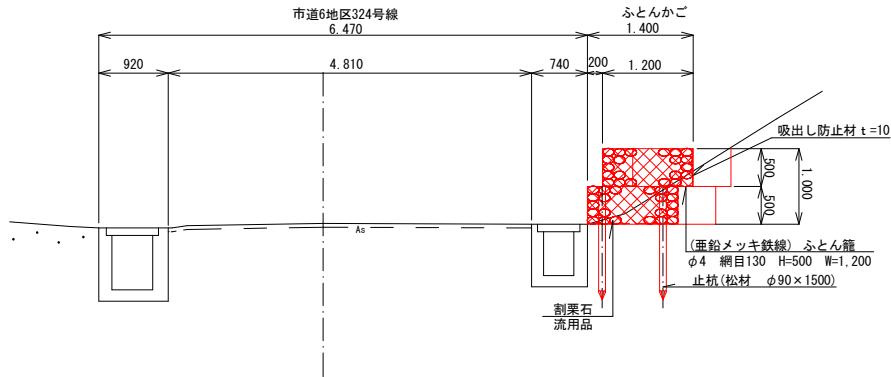


ふとんかご材料表 (2段積・止杭2列) 10.0m当り			
品 名	規 格	単 位	数 量
ふとん籠	スロ-ﾌﾞ式 φ4×網目13cm H50cm×W120cm	m	20.0
詰石	割栗石 流用品	m ³	11.4
吸出防止材	t=10 (0.5×2+0.2+1.2)×10.0	m ²	24.0
止杭	松杭 φ90×1500	本	20.0
松杭	φ90×2000	本	10.0

ふとんかご2段積み(止杭2列) 平面図

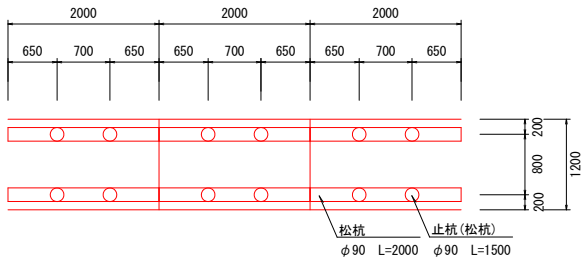

工事名	令和8年度 蓮華寺池公園若王子側法面急傾斜地崩壊対策工事					
図面名	コマ基礎工詳細図 構造物撤去工・ふとんかご再設置					
作成年月日	令和8年7月					
縮尺	図示 ()内はA3縮小	図面番号	7	業中	6	
発注者名	藤枝市 都市建設部 花と緑の課					


V=1:100 (1:200)
H=1:250 (1:500)

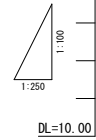

$S=1:30 \quad (1:60)$



S=1:250 (1:500)

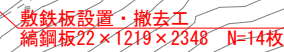

番号	延長 (m)	端末支柱 (本)	中間支柱 (本)	α-F・金網等 (m)
1	26.523	2.0	8.0	26.523
2	28.985	2.0	10.0	28.985
3	21.506	2.0	7.0	21.506
4	30.791	2.0	10.0	30.791
5	29.346	2.0	10.0	29.346
6	36.414	2.0	12.0	36.414
合計	173.565	12.0	57.0	173.565

工事名	令和8年度 蓮華寺池公園若王子側法面急傾斜地崩壊対策工事				
図面名	落石防護柵工展開図・落石防護構造図 敷鉄板設置・撤去工				
作成年月日	令和 8年7月				
縮尺	図示 () 内はA3縮小	図面番号	7	葉中	7
発注者名	藤枝市 都市建設部 花と緑の課				