
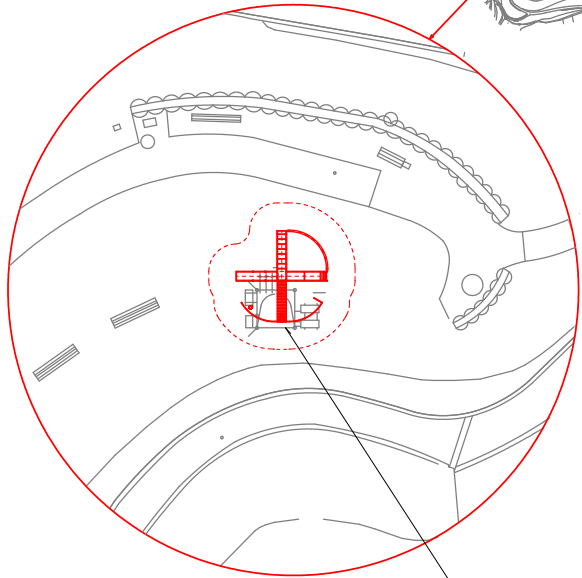


平面図

蓮華寺池公園


藤枝市 若王子 地内
S=1 : 2500 (S=1:5000)

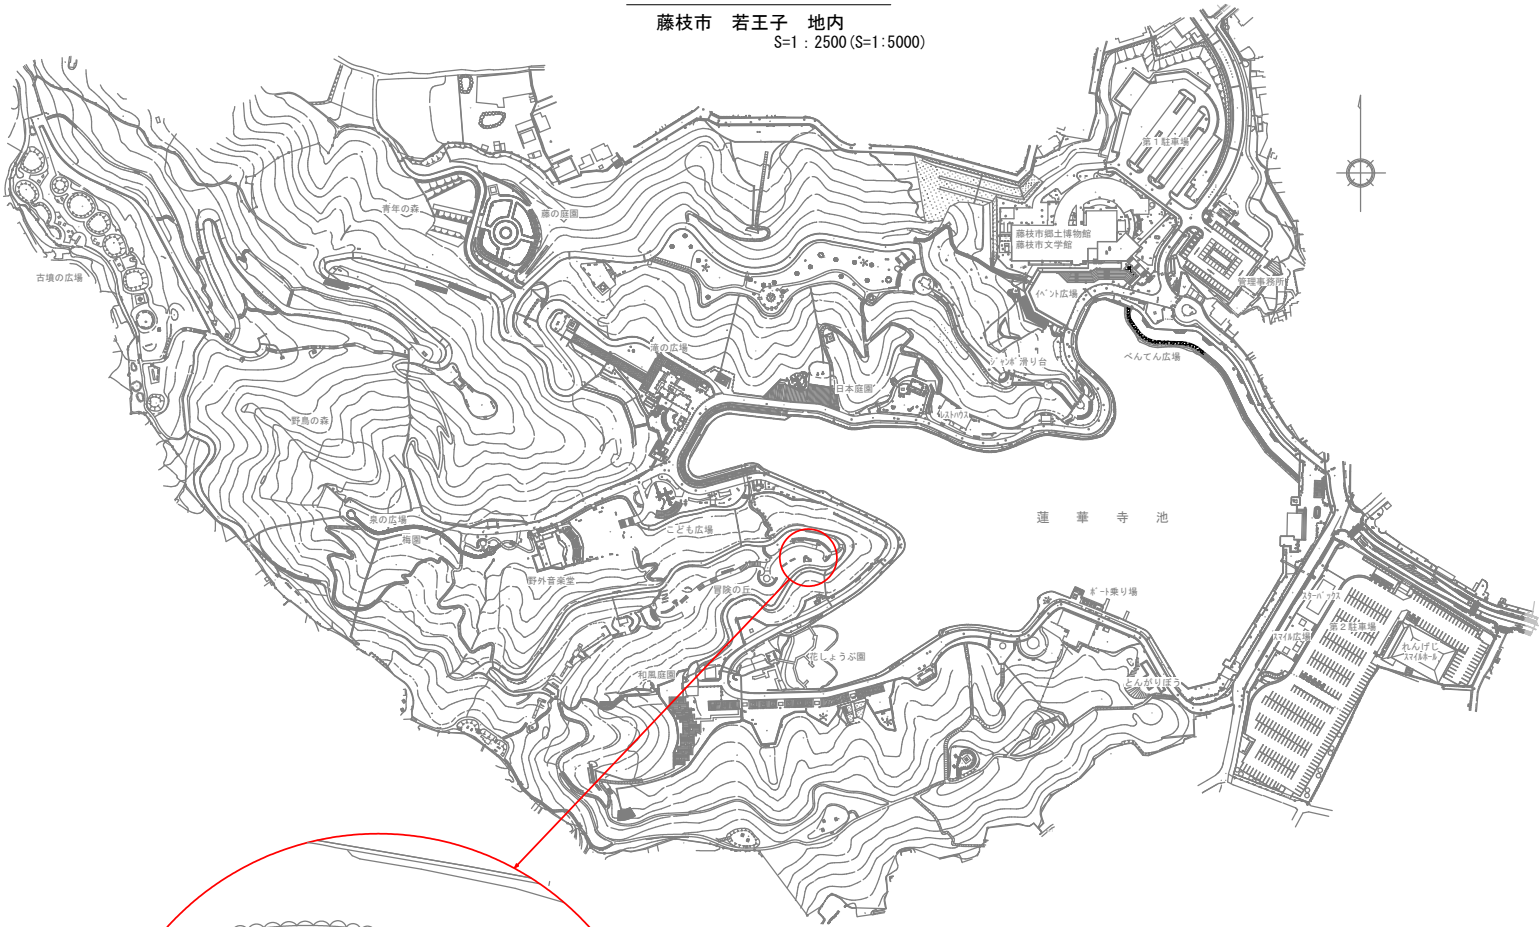

健康複合遊具 N = 1 基

栗下公園

藤枝市 駿河台二丁目 地内
S=1 : 250 (S=1:500)

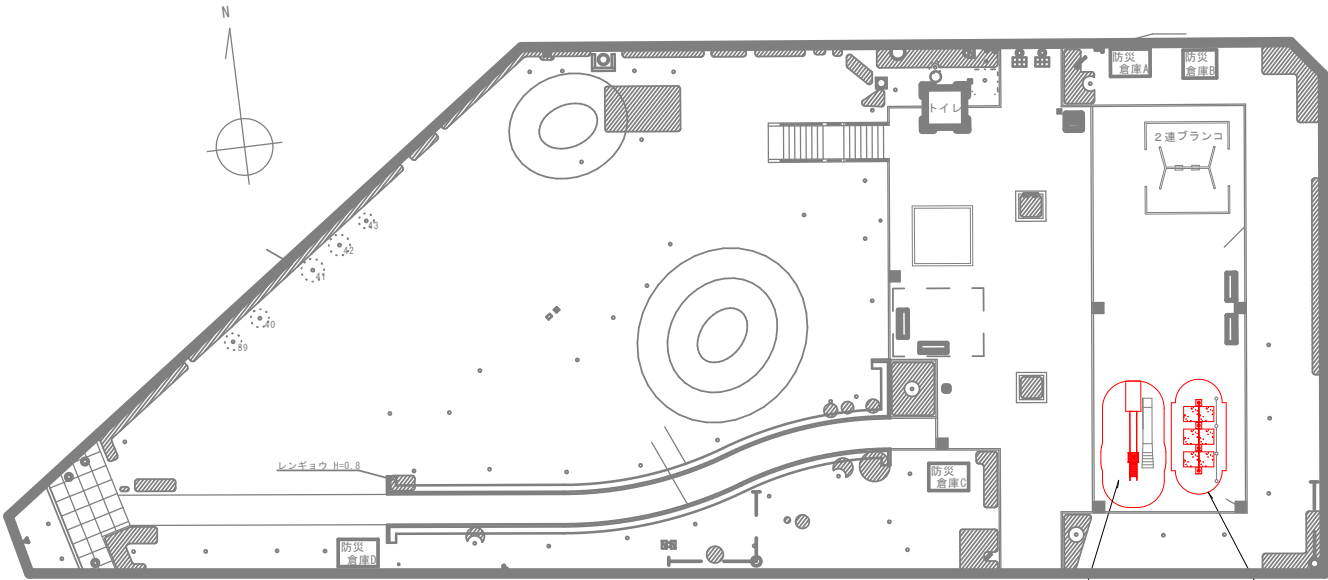


滑り台設置 N = 1 基

鉄棒設置 N = 1 基


工事名	公園施設長寿命化第2工区工事			
図面名	平面図			
作成年月日	令和8年7月			
縮尺	図示 ()内はA3縮小	図面番号	1	/ 5
事業者名	藤枝市 都市建設部 花と緑の課			

特記事項：遊具の配置は監督員と協議し決定すること


遊具詳細図 S=1:40 (S=1:80)

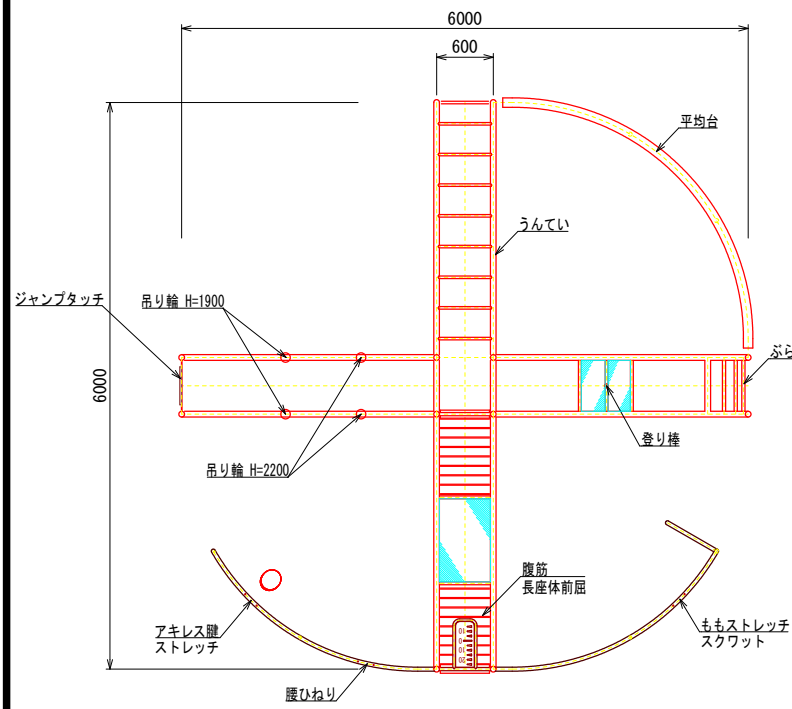


平面図

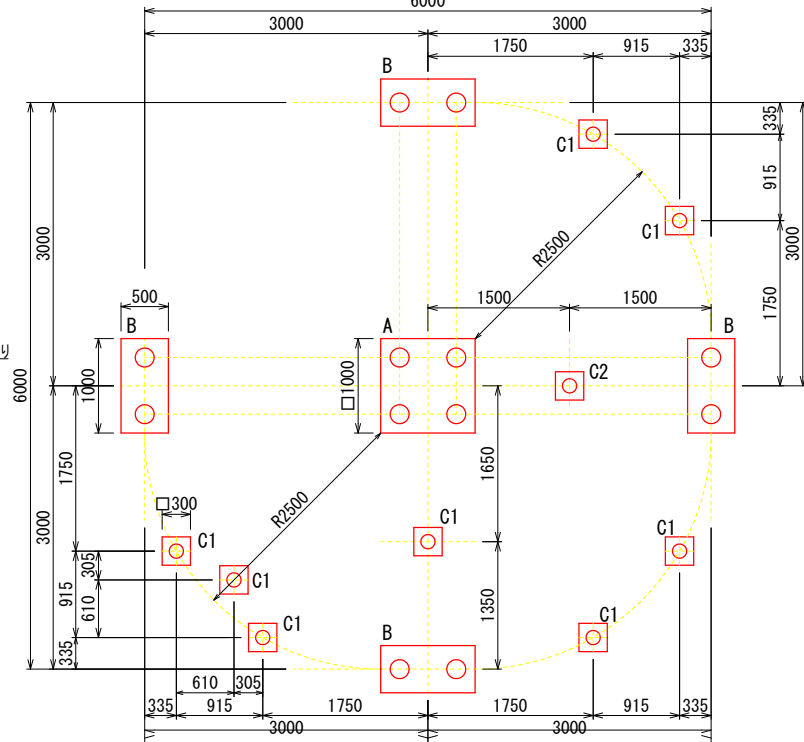


基礎伏図

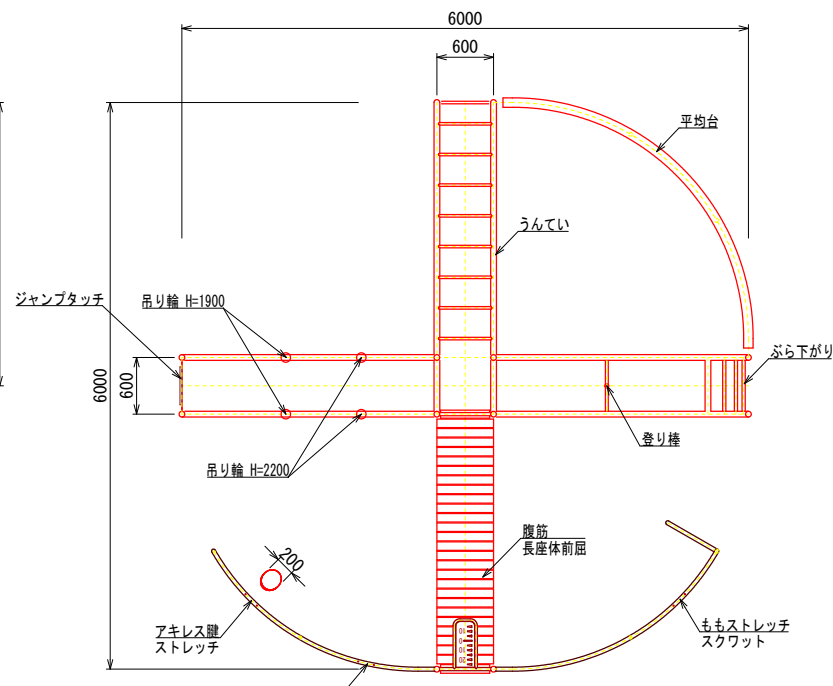


器具配置図

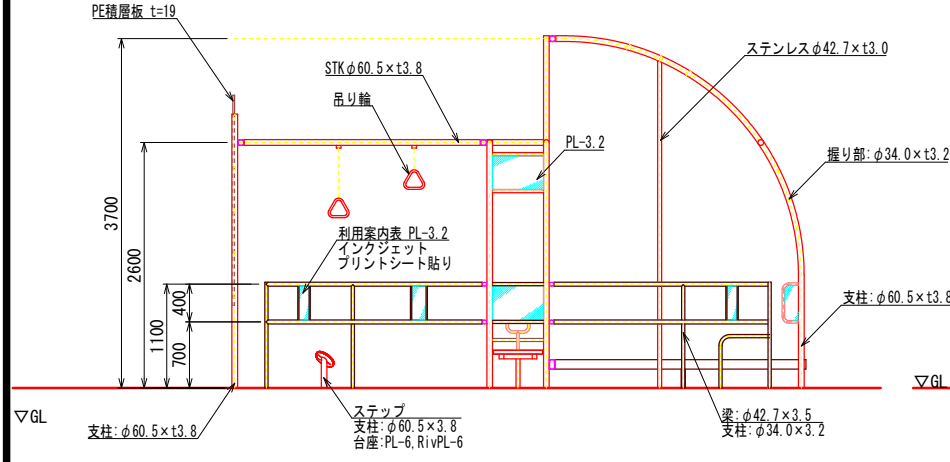

立面図

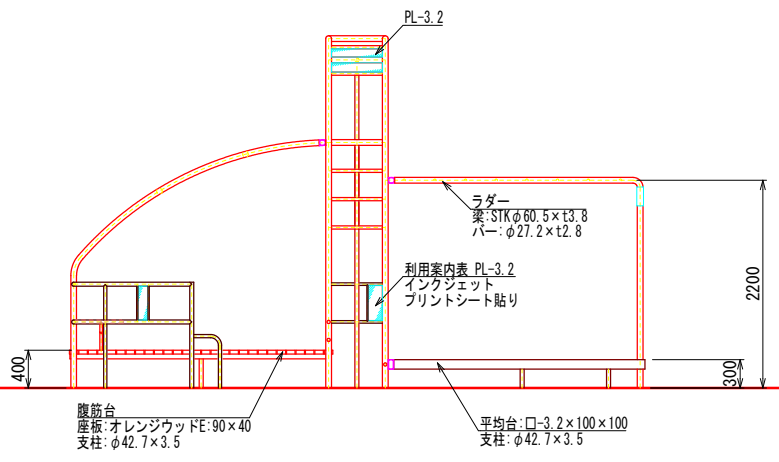


側面図

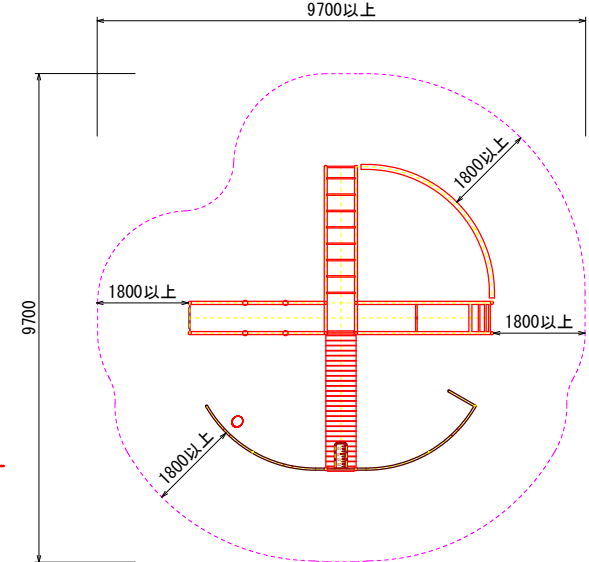


安全領域図 S=1:75 (S=1:150)


基礎詳細図 S=1:20 (S=1:40)

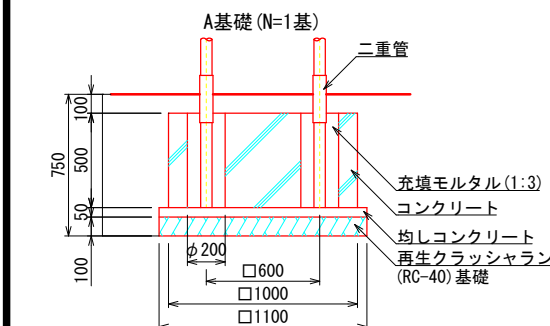


床掘	(1.1+0.3+0.3) × 0.75 × (1.1+0.3+0.3)=2.17m ³
埋戻	2.17-(1.1×1.1×0.15+1.0×1.0×0.5)=1.49m ³
基礎C0	1.0×1.0×0.5=0.50m ³
基礎型枠	1.0×0.5×4=2.0m ²
均しC0	1.1×1.1×0.05=0.06m ³
均し型枠	1.1×0.05×4=0.22m ²
基礎碎石	1.1×1.1=1.21m ²
基礎整正	1.1×1.1=1.21m ²

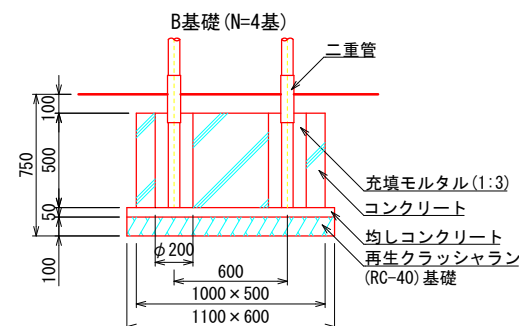

床掘	(1.1+0.3+0.3) × 0.75 × (0.6+0.3+0.3)=1.53m ³
埋戻	1.53-(1.1×0.6×0.15+1.0×0.5×0.5)=1.18m ³
基礎C0	1.0×0.5×0.5=0.25m ³
基礎型枠	(1.0×0.5+0.5×0.5) × 2=1.5m ²
均しC0	1.1×0.6×0.05=0.03m ³
均し型枠	1.1×0.05×2+0.6×0.05×2=0.17m ²
再生碎石	1.1×0.6=0.66m ²
基礎整正	1.1×0.6=0.66m ²

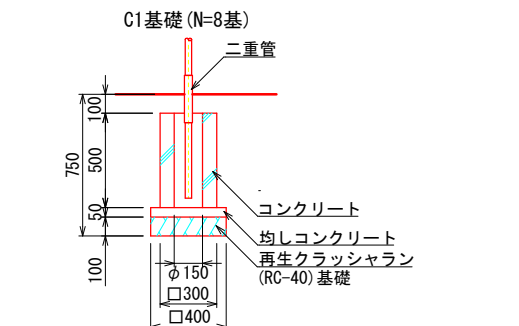

床掘	(0.4+0.3+0.3) × 0.75 × (0.4+0.3+0.3)=0.75m ³
埋戻	0.75-(0.4×0.4×0.15+0.3×0.3×0.5)=0.68m ³
基礎C0	0.3×0.3×0.5=0.05m ³
基礎型枠	0.3×0.75×4=0.9m ²
均しC0	0.4×0.4×0.05=0.01m ³
均し型枠	0.4×0.05×4=0.08m ²
再生碎石	0.4×0.4=0.16m ²
基礎整正	0.4×0.4=0.16m ²

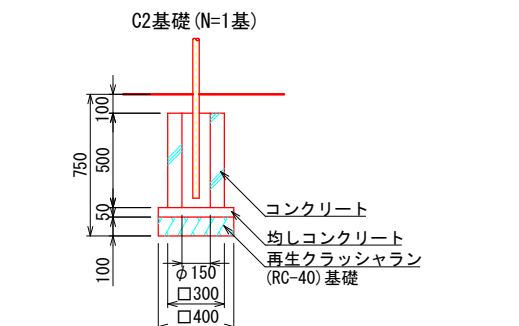

床掘	(0.4+0.3+0.3) × 0.75 × (0.4+0.3+0.3)=0.75m ³
埋戻	0.75-(0.4×0.4×0.15+0.3×0.3×0.5)=0.68m ³
基礎C0	0.3×0.3×0.5=0.05m ³
基礎型枠	0.3×0.75×4=0.9m ²
均しC0	0.4×0.4×0.05=0.01m ³
均し型枠	0.4×0.05×4=0.08m ²
再生碎石	0.4×0.4=0.16m ²
基礎整正	0.4×0.4=0.16m ²

複合遊具設置			1基当たり材料表	
基礎名	名称	規格	算定式	数量
A基礎	複合遊具	AF-1130		1基
	床掘		2.17×1箇所	2.2m3
	埋戻		1.49×1箇所	1.5m3
	C0	18-8-25BB W/C≦60%	0.50×1箇所	0.50m3
	型枠		2.0×1箇所	2.0m3
	均しC0	18-8-25BB	0.06×1箇所	0.06m3
	均し型枠		0.22×1箇所	0.22m2
	碎石	RC-40 t=100	1.21×1箇所	1.2m2
	基面整正		1.21×1箇所	1.2m2
B基礎	床掘		1.53×4箇所	6.1m3
	埋戻		1.18×4箇所	4.7m3
	C0	18-8-25BB W/C≦60%	0.25×4箇所	1.00m3
	型枠		1.5×4箇所	6.0m3
	均しC0	18-8-25BB	0.03×4箇所	0.12m3
	均し型枠		0.17×4箇所	0.68m2
	碎石	RC-40 t=100	0.66×4箇所	2.6m2
	基面整正		0.66×4箇所	2.6m2
	C1基礎	床掘		0.75×8箇所
埋戻			0.68×8箇所	5.4m3
C0		18-8-25BB W/C≦60%	0.05×8箇所	0.40m3
型枠			0.9×8箇所	7.2m3
均しC0		18-8-25BB	0.01×8箇所	0.08m3
均し型枠			0.08×8箇所	0.64m2
碎石		RC-40 t=100	0.16×8箇所	1.3m2
基面整正			0.16×8箇所	1.3m2
C2基礎		床掘		0.75×1箇所
	埋戻		0.68×1箇所	0.7m3
	C0	18-8-25BB W/C≦60%	0.05×1箇所	0.05m3
	型枠		0.9×1箇所	0.9m3
	均しC0	18-8-25BB	0.01×1箇所	0.01m3
	均し型枠		0.08×1箇所	0.08m2
	碎石	RC-40 t=100	0.16×1箇所	0.2m2
	基面整正		0.16×1箇所	0.2m2

総合数量			
名称	規格	算定式	数量
床掘		2.2+6.1+6.0+0.8	15.1m ³
埋戻		1.5+4.7+5.4+0.7	12.3m ³
C0	18-8-25BB W/C≤60%	0.50+1.00+0.40+0.05	2.0m ³
型枠		2.0+6.0+7.2+0.9	16.1m ³
均しC0	18-8-25BB	0.06+0.12+0.08+0.01	0.3m ³
均し型枠		0.22+0.68+0.64+0.08	1.6m ²
碎石	RC-40 t=100	1.2+2.6+1.3+0.2	5.3m ²
基面整正		1.2+2.6+1.3+0.2	5.3m ²

[オレンジウッドE断面図(2層構造)]

* 内層：プラスチック(廃プラスチック含む)再生品。
* 外層：パージン樹脂(耐候劣化防止のため)


- ステンレスはSUS304とし、指示無き見え掛り部はミガキ(#400)仕上げとする。
- オレンジウッドEはプラスチック(廃プラスチック含む)+廃木粉配合の人工木材とする。
- 鉄部は電気亜鉛メッキ処理とし、ウレタン樹脂塗装仕上げとする。
- 設置する上で、安全領域を確保する事とする。
- 本製品は大人用とする。
- ISO 9001:2015認証取得企業の製品とする。
- (一社)日本公園施設業協会 SPLマーク表示認定企業の製品とする。
- (一社)日本公園施設業協会 団体賠償責任保険に加入した製品とする。
- 製品番号または同等以上とする。

工事名	公園施設長寿命化第2工区工事		
図面名	構造図 1		
作成年月日	令和8年7月		
縮尺	図示 ()内はA3縮小	図面番号	2 / 5
事業者名	藤枝市 都市建設部 花と緑の課		

構造図 2


鉄棒設置
3連、H=900, H=1000, H=1200

立面図
S=1:50 (S=1:100)

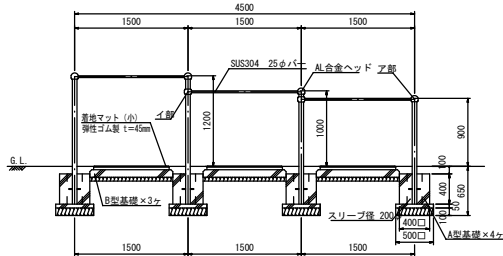


<A型基礎>
基礎CO : 0.3m3
均しCO : 0.1m3
基礎砕石 : 1.0m2
基礎整正 : 1.0m2
床 掘 : 2.8m3
埋 戻 : 2.4m3

平面図
S=1:50 (S=1:100)

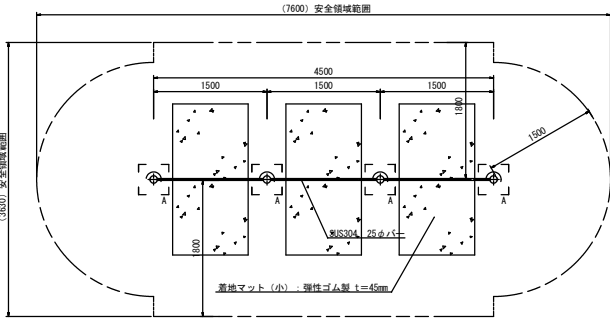


B型基礎詳細図
S=1:50 (S=1:100)

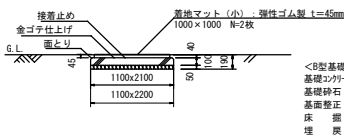

<B型基礎>
基礎コナート : 0.7m3
基礎砕石 : 7.3m2
基礎整正 : 7.3m2
床 掘 : 1.6m3
埋 戻 : 0.5m3

部材詳細図
S=1:10 (S=1:20)

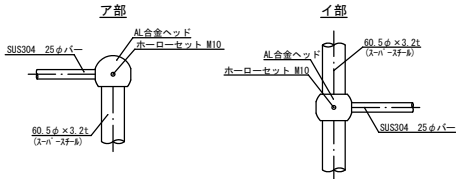


三連低鉄棒設置		1基当り材料表		
名 称	規 格	算 定 式	数 量	
鉄棒	3連 H=900, H=1000, H=1200	1	1 基	
A型基礎コナート	18-8-2588 W/C≤60%	0.4×0.4×0.4×4	0.3 m3	
A型基礎コナート型枠		0.4×0.4×4×4	2.6 m2	
A型均しコナート	18-8-2588	0.5×0.5×0.05×4	0.1 m3	
A型均しコナート型枠		0.5×0.05×4×4	0.4 m2	
A型基礎砕石	RC-40 t=50	0.5×0.5×4	1.0 m2	
B型基礎コナート	18-8-2588 W/C≤60%	1.1×2.1×0.1×3	0.7 m3	
B型基礎コナート型枠		(1.1+2.1)×0.1×2×3	1.9 m2	
B型基礎砕石	RC-40 t=50	1.1×2.2×3	7.3 m2	
着地マット(小)	ゴム製 1000×1000×45	6	6 枚	
床 掘		2.8+1.6	4.4 m3	
埋 戻	流用土	2.4+0.5	2.9 m3	
基礎整正		1.0+7.3	8.3 m2	

合計数量
基礎コン : 0.3+0.7=1.0
基礎型枠 : 2.6+1.9=4.5
均しコン : 0.1
均し型枠 : 0.4
基礎砕石 (t=100) : 1.0
基礎砕石 (t=50) : 7.3


特記事項
塗装 下塗 : 特殊エポキシ樹脂系プライマー
仕上 : 合成樹脂高温焼付塗装
スーパーサーマルは高耐熱タタキ材とする。
ポルト・マットは全てジャンクドメットタタキとする。
製品は、ISO9001・ISO14001両規格認証取得企業で製造された製品とする。
製品は、SP表示認定企業で製造された製品とする。
製品は、(一社)日本公園施設業協会・団体賠償責任保険に加入した製品とする。
製品は、(一社)日本公園施設業協会が認定した「遊具の安全に関する規程 (JPF A-SP-S: 2024)」に適合した製品とする。
製品の対象年齢は、3～6歳とする。

滑り台設置
児童用 H=1500

正面図
S=1:50 (S=1:100)

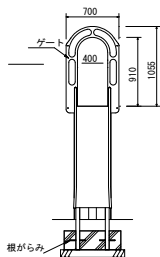

側面図
S=1:50 (S=1:100)

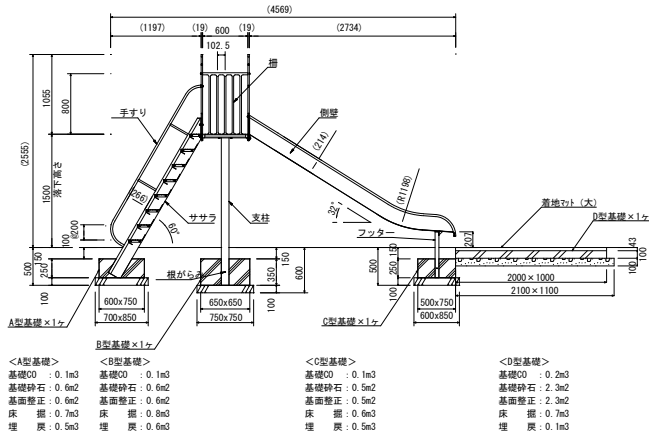


<A型基礎>
基礎CO : 0.1m3
基礎砕石 : 0.6m2
基礎整正 : 0.6m2
床 掘 : 0.7m3
埋 戻 : 0.5m3

<B型基礎>
基礎CO : 0.1m3
基礎砕石 : 0.6m2
基礎整正 : 0.6m2
床 掘 : 0.8m3
埋 戻 : 0.6m3


<C型基礎>
基礎CO : 0.1m3
基礎砕石 : 0.5m2
基礎整正 : 0.5m2
床 掘 : 0.6m3
埋 戻 : 0.5m3

<D型基礎>
基礎CO : 0.2m3
基礎砕石 : 2.3m2
基礎整正 : 2.3m2
床 掘 : 0.7m3
埋 戻 : 0.1m3

平面図
S=1:50 (S=1:100)

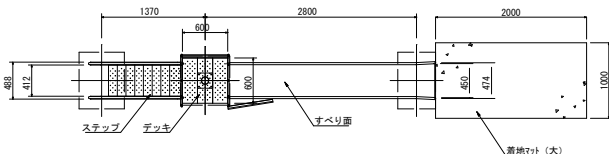

設置スペース図
S=1:100 (S=1:200)

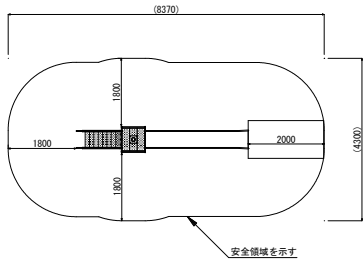

滑り台設置		1基当り材料表		
名 称	規 格	算 定 式	数 量	
滑り台	SUS H1500	1	1 基	
A型基礎コナート	18-8-2588 W/C≤60%	0.6×0.75×0.25	0.1 m3	
A型基礎コナート型枠		(0.6+0.75)×0.25×2	0.7 m2	
A型基礎砕石	RC-40	0.7×0.85	0.6 m2	
B型基礎コナート	18-8-2588 W/C≤60%	0.65×0.65×0.35	0.1 m3	
B型基礎コナート型枠		0.65×0.35×4	0.9 m2	
B型基礎砕石	RC-40	0.75×0.75	0.6 m2	
C型基礎コナート	18-8-2588 W/C≤60%	0.5×0.75×0.25	0.1 m3	
C型基礎コナート型枠		(0.5+0.75)×0.25×2	0.6 m2	
C型基礎砕石	RC-40	0.6×0.85	0.5 m2	
D型基礎コナート	18-8-2588 W/C≤60%	1.0×2.0×0.1	0.2 m3	
D型基礎コナート型枠		(1.0+2.0)×0.1×2	0.6 m2	
D型基礎砕石	RC-40	1.1×2.1	2.3 m2	
着地マット(大)	ゴム製 1000×2000×43	1	1 枚	
床 掘		0.7+0.8+0.6+0.7	2.8 m3	
埋 戻	流用土	0.5+0.6+0.5+0.1	1.7 m3	
基礎整正		0.6+0.6+0.5+2.3	4.0 m2	

合計数量
基礎コン : 0.1+0.1+0.1+0.2=0.5
基礎型枠 : 0.7+0.9+0.6+2.8
基礎砕石 : 0.6+0.6+0.5+2.3=4.0

すべり面 : t1.5ステンレス鋼板 H1仕上
側壁 : t1.5ステンレス鋼板 合成樹脂塗装 (オレンジ)
フッター : t3.2鋼板 ハイジंक 合成樹脂塗装 (ライトグレー)
支柱 : φ101.6x3.2鋼管 ハイジंक 合成樹脂塗装 (ライトグレー)
柵 : アルミ合金鉄物 合成樹脂塗装 (レッド)
デッキ・ステップ : t3.2鋼板 エンボス加工 ハイジंक 合成樹脂塗装 (グレー)
手すり・ササラ : φ27.2鋼管 φ21.7鋼管
ゲート : t3.2鋼板 ハイジंक 合成樹脂塗装 (ライトグレー)
ゲート : アルミ合金鉄物 合成樹脂塗装 (レッド)
柵がらみ : φ9×200丸鋼
質量 : 184kg



△ 設置上の注意
・本製品の専有スペースとしての安全域を確保すること。
・落下等による危険を最少にするために安全域内の設置には適切な
衝撃吸収性を有する材料を敷設すること。
・本製品はおおむね3才～12才を対象にデザインされています。
・本製品はJPF A-SP-S:2024に準拠した製品です。
・本製品は(一社)日本公園施設業協会の団体加入する
公園施設団体賠償責任保険制度を適用します。

工事名	公園施設長寿命化第2工区工事			
図面名	構造図 2			
作成年月日	令和8年7月			
縮尺	図示 ○内はA3縮小	図面番号	3	/ 5
事業者名	藤枝市 都市建設部 花と緑の課			

取壊し平面図

蓮華寺池公園

藤枝市 若王子 地内
S=1 : 2500 (S=1:5000)

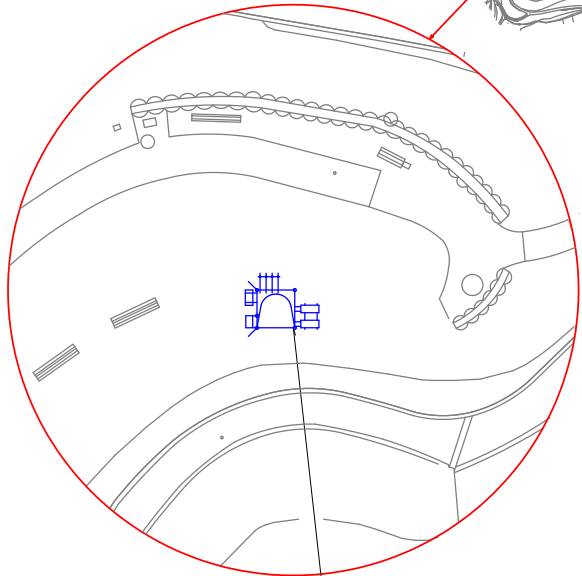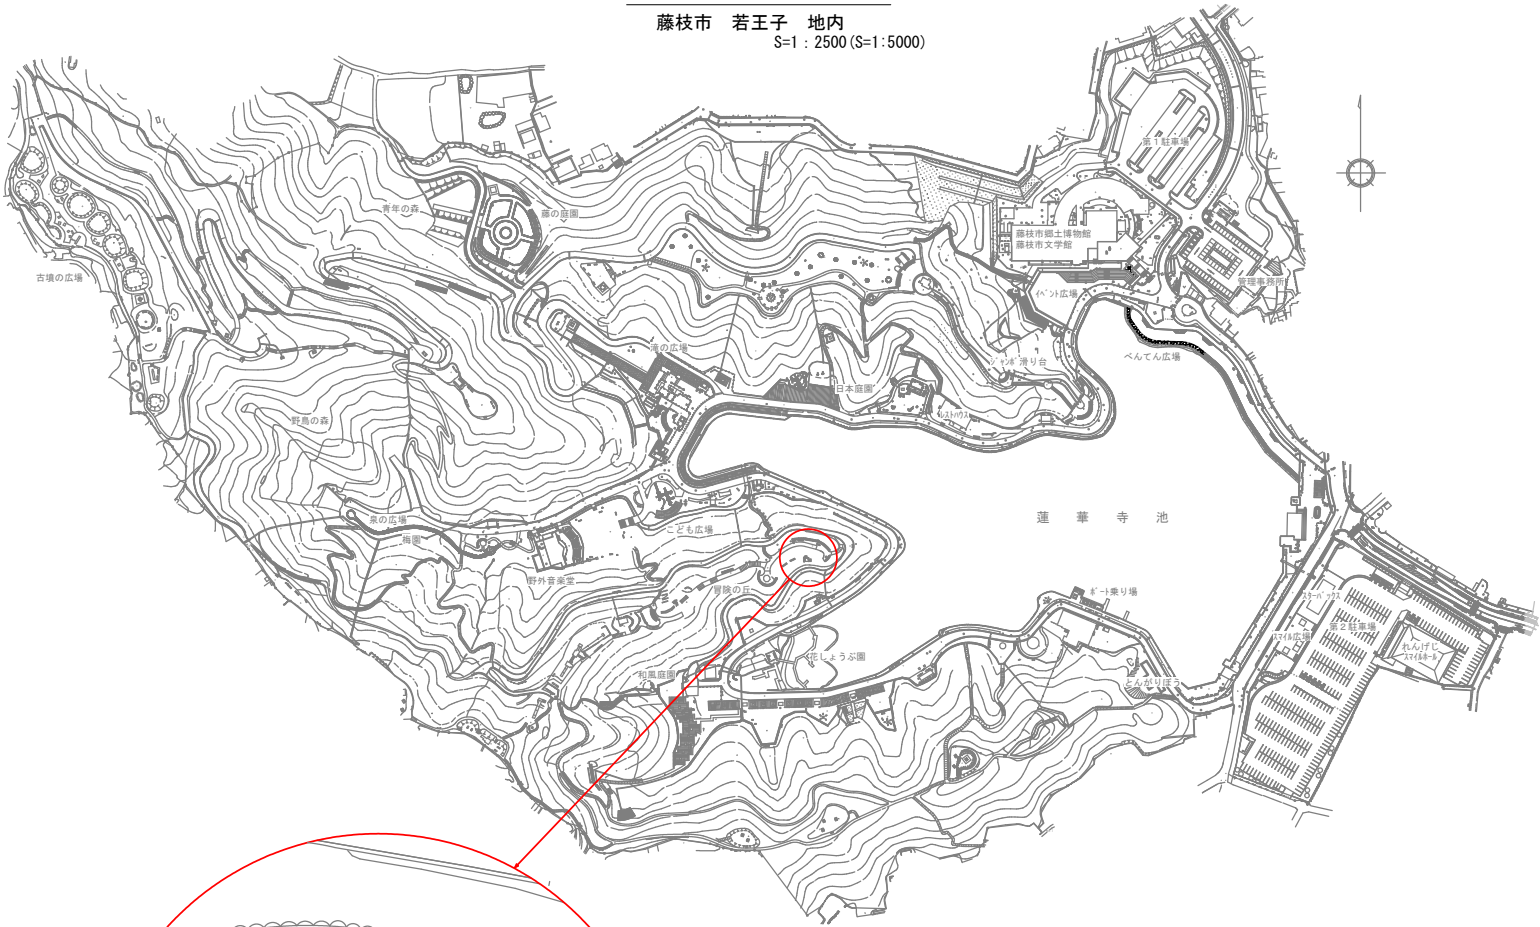


S=1 : 250
(S=1 : 500)

既設複合遊具撤去 N = 1 基
木材 V=0.8m³
無筋コンクリート V=1.7m³
【スクラップ】
鉄 0.09t(規格 : ヘビーH3)

栗下公園

藤枝市 駿河台二丁目 地内
S=1 : 250 (S=1:500)

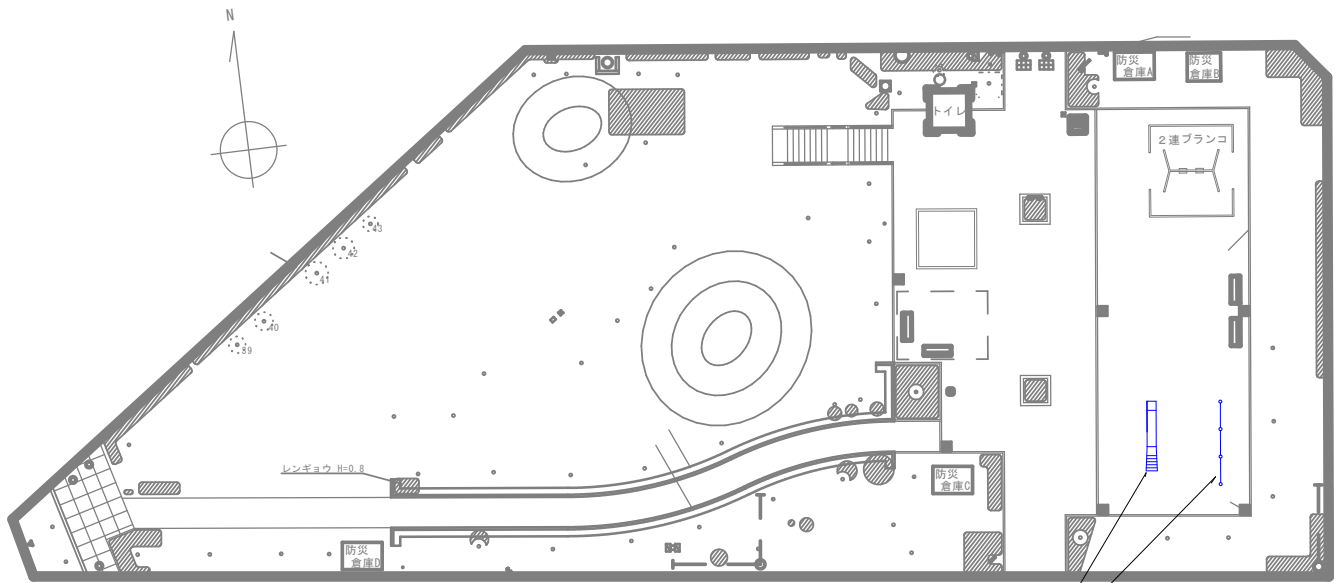

既設鉄棒撤去 N = 1 基
既設滑り台撤去 N = 1 基
無筋コンクリート V=0.5m³
【スクラップ】
鉄 0.23t(規格 : ヘビーH2)
ステンレス 69kg
(規格 : 新断18Cr:8Ni)

工事名	公園施設長寿命化第2工区工事			
図面名	取壊し平面図			
作成年月日	令和8年7月			
縮尺	図示 ()内はA3縮小	図面番号	4	/ 5
事業者名	藤枝市 都市建設部 花と緑の課			

仮設工平面図


蓮華寺池公園

藤枝市 若王子 地内
S=1 : 2500 (S=1:5000)




仮設工標準横断面図

S=1 : 50 (S=1:100)

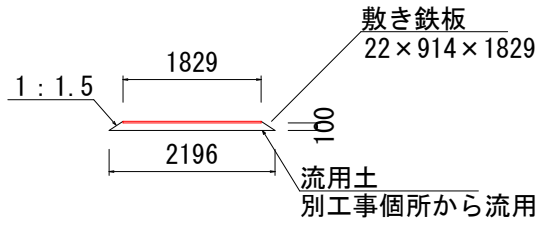

流用土
 $(1.829+2.196)/2 \times 0.1 \times 9.7 = 2.0 \text{ m}^3$

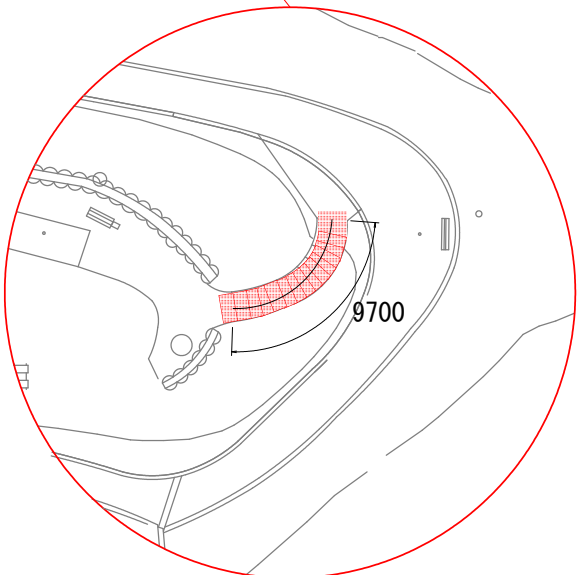

敷き鉄板 22×914×1829 16枚

敷き鉄板設置面積

$0.914 \times 1.829 \times 16 = 27 \text{ m}^2$

工事名	公園施設長寿命化第2工区工事			
図面名	仮設平面図・仮設標準横断面図			
作成年月日	令和8年7月			
縮尺	図示 ()内はA3縮小	図面番号	5	/ 5
事業者名	藤枝市 都市建設部 花と緑の課			

特記事項：敷き鉄板の配置方法は監督員と協議し決定すること