

(仮称) 新学校給食センター 電気設備工事

図面番号	図 面 名 称	主要縮尺 (A1)	図面番号	図 面 名 称	主要縮尺 (A1)	図面番号	図 面 名 称	主要縮尺 (A1)	図面番号	図 面 名 称	主要縮尺 (A1)	図面番号	図 面 名 称	主要縮尺 (A1)			
E- 共 01	図面リスト	—															
E- 共 02	設計概要・位置図・案内図	1:図示															
E- 01	電気設備工事特記仕様書 (1/2)	1:—															
E- 02	電気設備工事特記仕様書 (2/2)	1:—															
E- 03	工事区分表	1:—															
E- 04	電気設備 配置図	1:400															
E- 05	動力設備 受水槽平面詳細図	1:30															
E- 06	受変電設備 単線結線図	1:—															
E- 07	受変電設備 分岐結線図	1:—															
E- 08	盤結線図 (1)	1:—															
E- 09	盤結線図 (2)	1:—															
E- 10	盤結線図 (3)	1:—															
E- 11	盤結線図 (4)	1:—															
E- 12	盤結線図 (5)	1:—															
E- 13	盤結線図 (6)	1:—															
E- 14	盤結線図 (7)	1:—															
E- 15	盤結線図 (8)	1:—															
E- 16	盤結線図 (9)	1:—															
E- 17	盤結線図 (10)	1:—															
E- 18	盤結線図 (11)	1:—															
E- 19	盤結線図 (12)	1:—															
E- 20	盤結線図 (13)	1:—															
E- 21	盤結線図 (14)	1:—															
E- 22	盤結線図 (15)	1:—															
E- 23	盤結線図 (16)	1:—															
E- 24	盤結線図 (17)	1:—															
E- 25	盤結線図 (18)	1:—															
E- 26	盤結線図 (19)	1:—															
E- 27	盤結線図 (20)	1:—															
E- 28	盤結線図 (21)	1:—															
E- 29	幹線設備 系統図	1:—															
E- 30	幹線・動力設備 ビット階平面図	1:150															
E- 31	幹線設備 1階平面図	1:150															
E- 32	幹線設備 2階平面図	1:150															
E- 33	動力（一般負荷）設備 ビット階平面図	1:150															
E- 34	動力（一般負荷）設備 1階平面図	1:150															
E- 35	動力（一般負荷）設備 2階平面図	1:150															
E- 36	厨房機器一覧表	1:—															
E- 37	動力（厨房機器）設備 1階平面図	1:150															
E- 38	コンセント（厨房機器）設備 1階平面図	1:150															
E- 39	警報（厨房機器）設備 ビット階平面図	1:150															
E- 40	警報（厨房機器）設備 1階平面図	1:150															
E- 41	コンセント（一般負荷）設備 1階平面図	1:150															
E- 42	コンセント（一般負荷）設備 2階平面図	1:150															
E- 43	照明器具姿図 (1)	1:—															
E- 44	照明器具姿図 (2)	1:—															
E- 45	電灯設備 1階平面図	1:150															
E- 46	電灯設備 2階平面図	1:150															
E- 47	電灯（照明制御）設備 1階平面図	1:150															
E- 48	非常照明・誘導灯設備 姿図	1:—															
E- 49	非常照明・誘導灯設備 1階平面図	1:150															
E- 50	非常照明・誘導灯設備 2階平面図	1:150															
E- 51	空調・換気電源設備 1階平面図	1:150															
E- 52	空調・換気電源設備 2階平面図	1:150															
E- 53	弱電設備 系統図・姿図	1:—															
E- 54	弱電設備 1階平面図	1:150															
E- 55	弱電設備 2階平面図	1:150															
E- 56	放送設備 システム図・機器姿図	1:—															
E- 57	放送設備 系統図	1:—															
E- 58	放送設備 1階平面図	1:150															
E- 59	放送設備 2階平面図	1:150															
E- 60	ITV設備 システム図	1:—															
E- 61	ITV設備 機器姿図	1:—															
E- 62	ITV設備 系統図	1:—															
E- 63	ITV設備 1階平面図	1:150															
E- 64	ITV設備 2階平面図	1:150															
E- 65	自動火災報知設備 凡例・系統図	1:—															
E- 66	自動火災報知設備 1階平面図	1:150															
E- 67	自動火災報知設備 2階平面図	1:150															
E- 68	自動火災報知設備 屋根伏図	1:150															
訂正				株式会社 池田建築設計事務所 idea-image-inspiration	設計者 有馬 慎介 一級建築士 第360847号		年月日	2026. 06. 30	工事名	（仮称）新学校給食センター 電気設備工事			図面名	縮尺		図面番号	
					設計者		作図者	小田巻 太郎						A1	—		
														A3	—		
作図した者は必ず「作図者」欄に記名する事。 設計者が作図した場合でも「作図者」欄に記名する事。																	

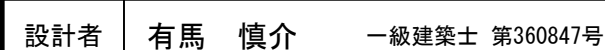
一般事項

2. 建築物概要 (棟別)

3. 中間検査

4. その他

訂正



設計者

年月日	2024. 02. 29
-----	--------------

作図者	小田巻 太
-----	-------

[illegible]

(仮称)新学校給食センター 電気設備工事

--	--

設計概要・位置図・案内図



縮尺

図面番号

图 示/2

E-共02

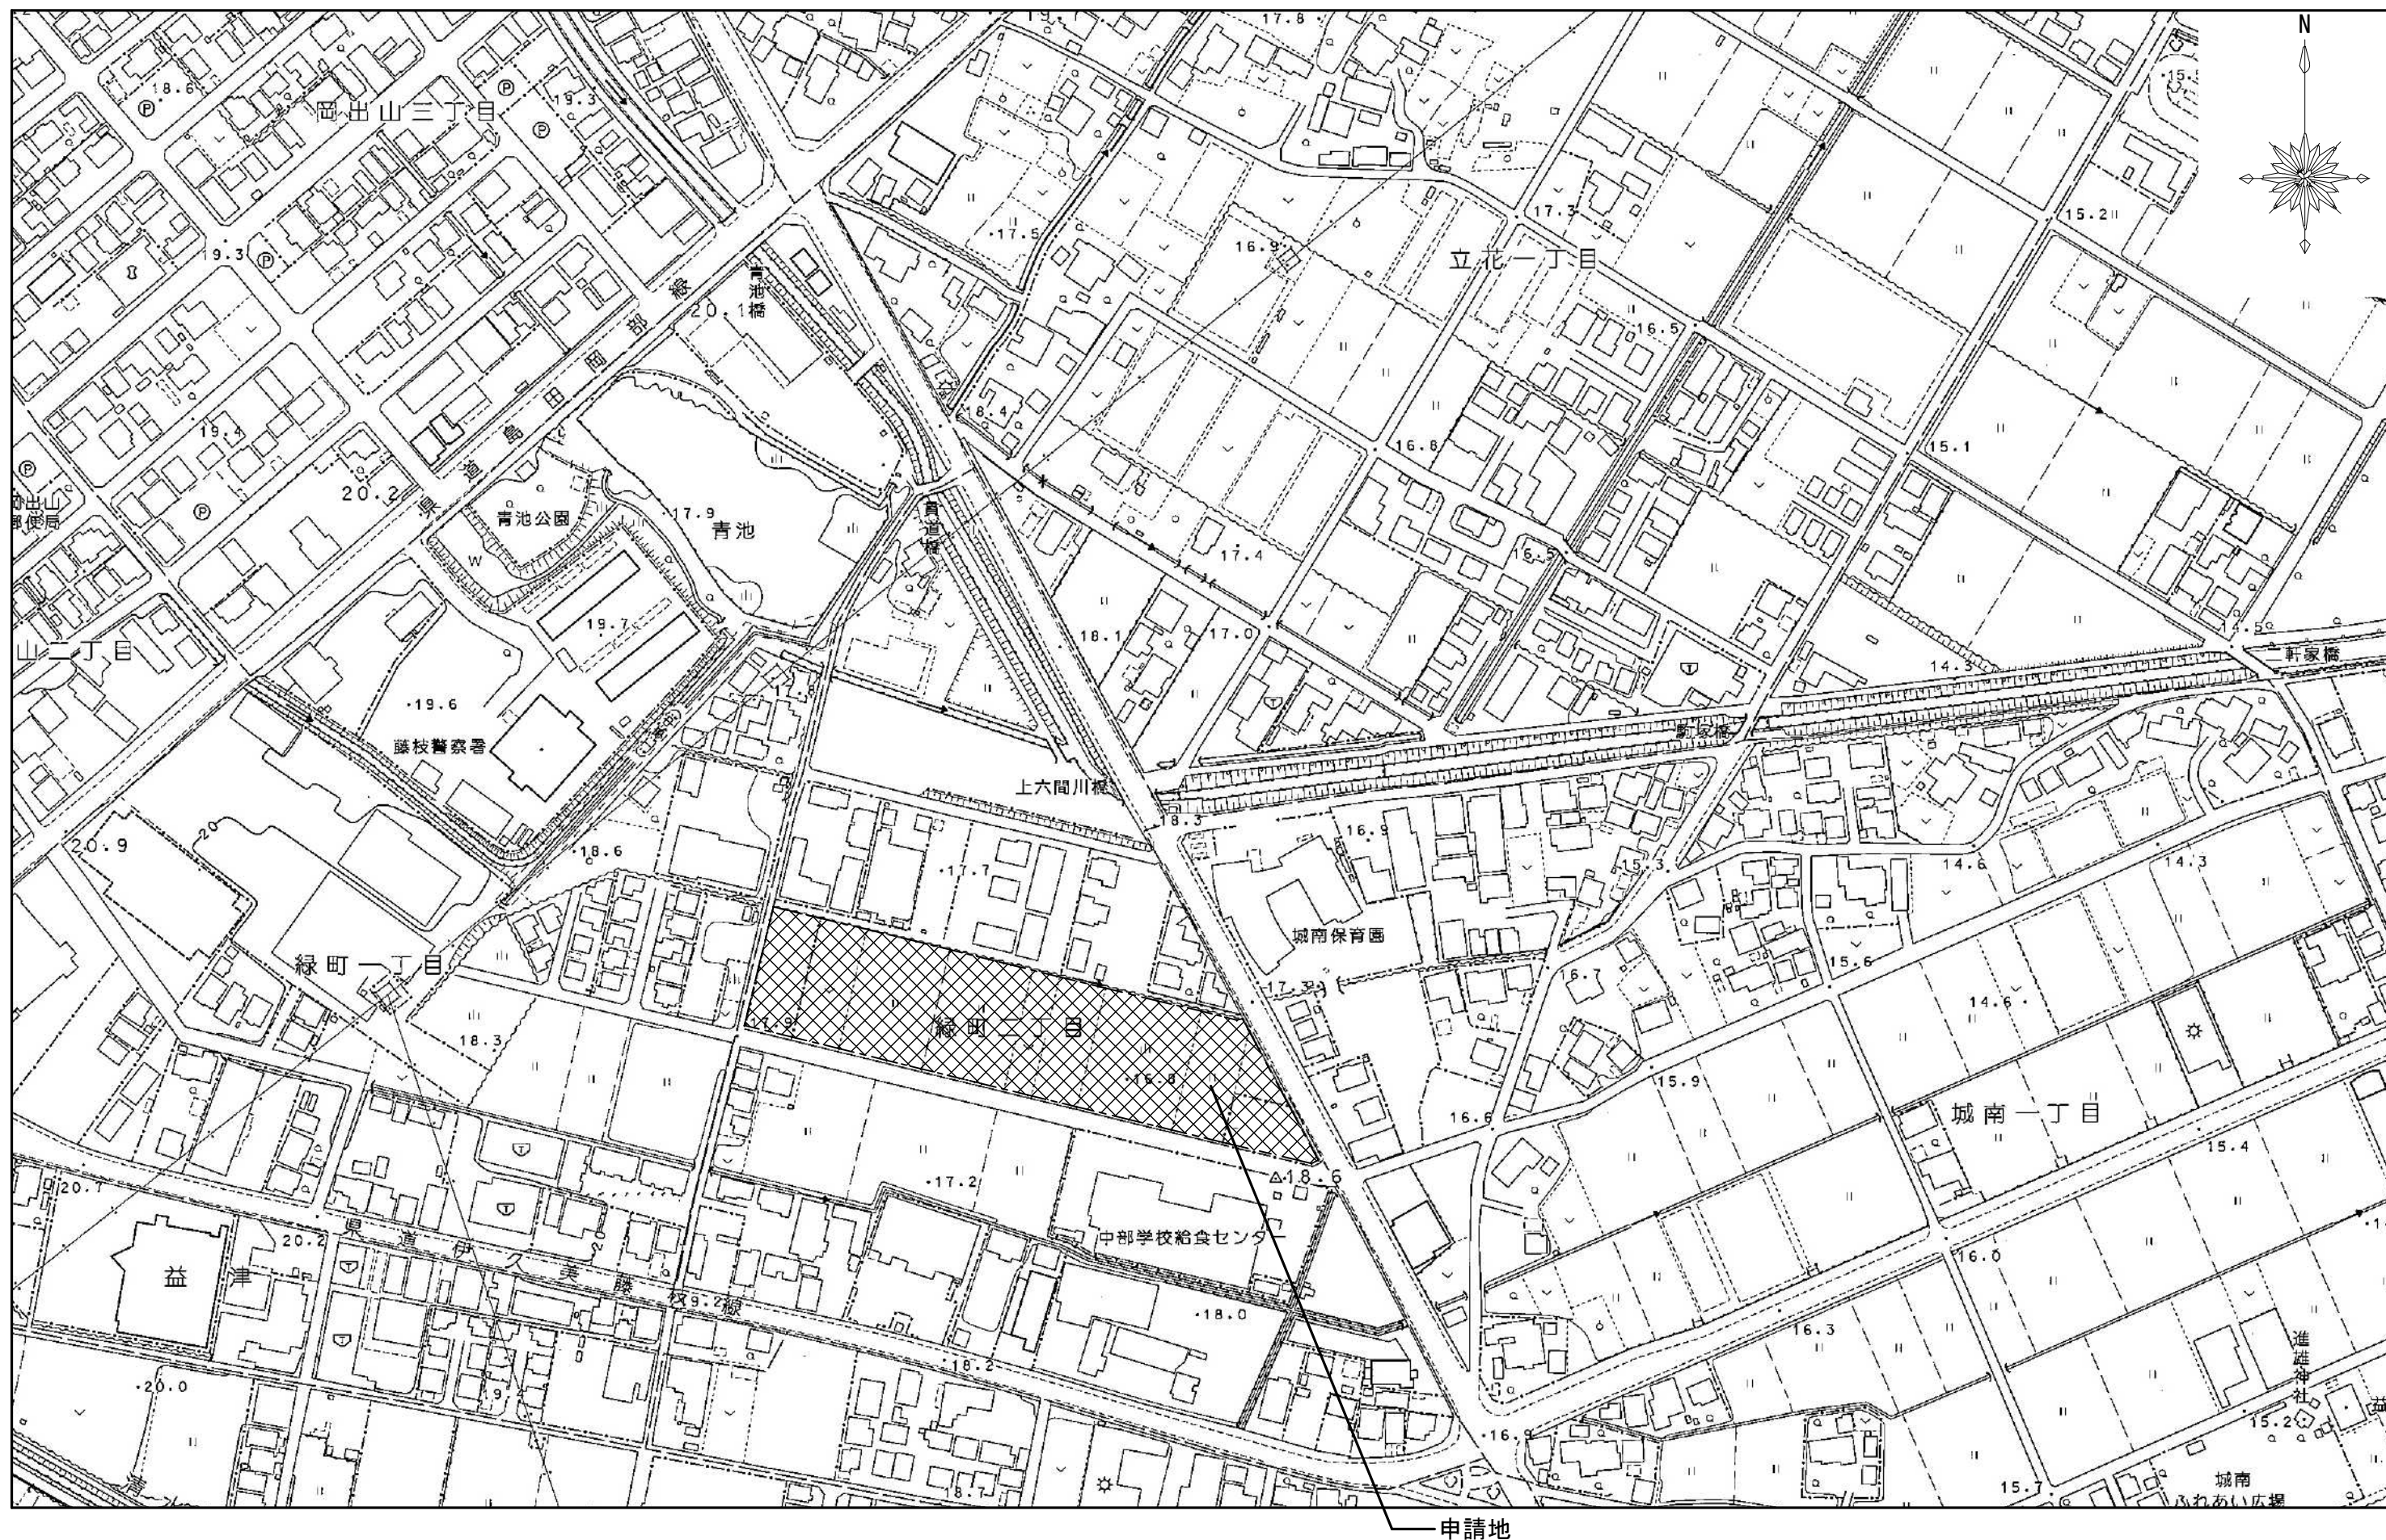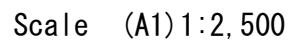Scale (A1) 1:10,000



電気設備工事特記仕様書		
25 照度測定	照明器具を新設、改修した部屋の照度 ※測定する ・ 測定しない 測定箇所等は監督職員の指示による	
26 建築材料等	本工事に使用する建築材料等は、設計図書に規定する所要の品質及び性能を有すると共に、次の (1) から (4) を満たすものとする。 (1) 合板、木質系フローリング、構造用パネル、集成材、単板積層材、MDF、パーティクルボード、その他の木質建材、ユリア樹脂板、壁紙、接着剤、保温材、緩衝材、断熱材、塗料、仕上塗料は、アセトアルデヒド及びスチレンを発散しない又は発散が極めて少ない材料を使用する。 (2) 接着剤及び塗料は、トルエン、キシレン及びエチルベンゼンの含有量が少ない材料を使用する。 (3) 接着材は、可塑剤（フタル酸ジ-n-ブチル及びフタル酸ジ-2-エチルヘキシル等を含むしにくい難揮発性の可塑剤を除く）が添加されていない材料を使用する。 (4) (1) の材料等を使用して作られた家具、書架、実験台、その他の什器類は、ホルムアルデヒド、アセトアルデヒド及びスチレンを発散しないか、発散が極めて少ない材料を使用したものとする。	
27 化学物質の濃度測定	・ 要 ※ 不要 測定時期、測定対象化学物質、測定方法、測定対象室、測定箇所数等については、監督職員の指示による。	
28 設備機器容量	本工事及び関連工事において設備機器容量等が相違する場合は、関連する設備の施工及び機器製作前に監督職員と協議し、指示を受けること。	
撤去工事	1 撤去 2 石綿含有建材の除去工事 事前調査 ※ 行う ・ 行わない 工事着手に先立ち、目視及び資与する設計図書等により石綿を含有している建築材料等の使用の有無について調査する。 分析による石綿含有建材の調査 ※ 行わない ・ 行う（箇所） 測定箇所等は監督職員の指示による。 石綿粉じん濃度測定 ※ 行わない ・ 行う（箇所） 測定箇所等は監督職員の指示による。 石綿作業主任者 石綿作業主任者技能講習修了者又は平成18年3月以前の特定化学物質作業主任者の有資格者の内から選任し、法令に基づき、作業の方法、労働者の指導等必要な措置を行うこと。 石綿含有品 ・ フランジ用ガスケット（ ・ 配管 ・ ダクト ） ・ 天井材 ・ ・ 外壁（ ・ 塗材 ・ スレート ・ ） 撤去部に石綿を含む材料が使用されている場合は、適切に処理を行い、必要に応じて官公庁等への届出を行うこと。 石綿含有塗材の塗布された外壁及び石綿含有スレート波板等の外壁面に対して、足場及び配管等の支持のため、アンカーを打設する際にも、石綿作業主任者を配置し、外壁面に対して湿潤状態とし、集塵機付き電動工具を使用する等、飛散防止措置を講ずること。	
電力 発電設備 工事	1 防災用照明器具 2 電動機等の接地 3 受変電設備 4 雷保護設備 5 主燃料タンク 6 太陽光発電設備 建築基準法の規定による非常用照明器具は次による。（○で囲むもの） ○電池内蔵形 ・ 電源別置形（ ・ バッテリー ・ 発電機 ） 金属管配線において、電動機容量7.5 kW以下は金属管を接地線とする。 受変電キュービクル本体の耐震性は、JEM-TR144「配電盤・制御盤の耐震設計指針2003年版」（一般社団法人日本電機工業協会）における耐震機能クラス1とする。 (1) 保護レベル ・ I ・ II ・ III ※ IV (2) 受電部システムの配置 ・ 保護角法 ・ 回転球体法 ・ メッシュ法 主燃料タンクは満油渡しとする。 太陽電池アレイ用支持物の荷重計算は、JIS C 8955:2011「太陽電池アレイ用支持物設計標準」による。 太陽光発電システムの用途 ※ 極めて重要な太陽光発電システム ・ 通常の太陽光発電システム	
通信、情報設備工事	1 構内情報通信網設備 2 テレビ共同受信装置 学校については校内LAN工事特記仕様書による。 (1) テレビ機器収容箱 プースターを収容する収納箱は、露出コンセント（2P15A 2口）を内蔵し、扉には放熱に有効なガラリ等を備えたものとする。 (2) アンテナマスト ・ 自立形 ○ 壁面形 ・ 標準図のAの寸法（ ）mm	


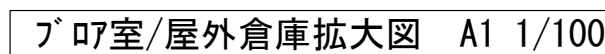
別表	
名 称	
○配電盤、分電盤、制御盤、警報盤等	
○照明器具	
・電熱装置	
○高圧機器類	
・特別高圧機器類	
・直流電源装置	
・交流無停電電源装置（UPS）	
・ディーゼル発電装置	
・ガスエンジン発電装置	
・マイクロガスタービン発電装置	
・燃料電池発電装置	
・熱供給発電装置	
・太陽光発電装置	
・風力発電装置	
・構内情報通信網装置	
・構内交換装置	
・情報表示装置	
・映像・音響装置	
○誘導支援装置	
・テレビ共同受信設備	
○監視カメラ装置	
・駐車場管制装置	
・防犯・入退室管理装置	
○自動火災報知装置	
・監視制御装置	
・	
○印の付いたものを適用する。	

表1 接地極一覧表					
接地の種類	記号	接地抵抗	接地極の規格・数量		
・ 共同接地	E A・B・C・D	Ω以下	EB (D=14又はW=40) ×3連ー組		
・ 共同接地	E A・C・D	1 0 Ω以下	EB (D=14又はW=40) ×3連ー組		
・ A 種	E A・C・D	1 0 Ω以下	EB (D=14又はW=40) ×3連ー2組		
・ B 種	E B	Ω以下	EB (D=14又はW=40) ×3連ー組		
・ B 種	E B	37.5～75Ω以下	EB (D=14又はW=30) ×3連ー組		
・ C 種	E C	1 0 Ω以下	EB (D=14又はW=40) ×3連ー2組		
・ D 種	E D	1 0 0 Ω以下	EB (D=10又はW=30) ×1		
・ D 種	E D	1 0 0 Ω以下	EB (D=10又はW=30) ×1		
・ 雷保護用	E LA	Ω以下	EB (D=14又はW=40) × 連ー組 又はEP×0.6-2		
・ 高圧避雷器	E LH	1 0 Ω以下	EB (D=14又はW=40) ×3連ー2組		
・ 低圧避雷器	E LL	1 0 Ω以下	EB (D=14又はW=40) ×3連ー2組		
・ 交換機用	E L	1 0 Ω以下	EB (D=14又はW=40) ×3連ー組		
・ 通信機器用	E At	1 0 Ω以下	EB (D=14又はW=40) ×3連ー2組		
・ 通信機器用	E Dt	1 0 0 Ω以下	EB (D=10又はW=30) ×1		
・ 測定用	E o	1 0 0 Ω以下	EB (D=10又はW=30) ×1		
・ 構造体接地		Ω以下			
・ 等電位接地		Ω以下			
注1）EBでD=14の場合はL=1500とし、W=40の場合はL=1200、W=30の場合はL=900とする。 D=10の場合はL=1000とする。 注2）図中に記載がある場合は、それを優先する。					
表2 機器標準取付高さ					
名称	測定	取付高さ (mm)	名称	測定	取付高さ (mm)
電取引用計器	地上～窓中心	1,800～2,000	表示盤	床下～中心	天井高×0.9
力引込開閉器	地上～中心	1,800～2,200	壁付発信器	床下～中心	1,100
共通			ベル・フザー・チャイム	床下～中心	2,300
			壁付押し釦（一般）	床下～中心	1,100
分電盤	床下～中心 （上端1,900以下）	1,500			
スイッチ	床下～中心	1,100	壁付インターホン	床下～中心	1,100
電入感・用切替スイッチ	床下～中心	1,800	消壁付アラーム（一般）	床下～中心	400
コン（一般）	床下～中心	400	支壁付アラーム（和室）	床下～中心	200
ン（和室）	床下～中心	200	押し釦（H呼び出用）	床下～中心	900又は400
セン（台上）	台上～中心	150～200	復帰釦	床下～中心	1,800
ン（土間）	床下～中心	500			
トラ（外壁・屋外）	地上～中心	800	機器収容箱	天井下～上端	200
ブ（一般）	床下～中心	2,100～2,300	バ直列ユニット（一般）	床下～中心	400
ラ（露場）	床下～中心	2,000～2,500	バ直列ユニット（和室）	床下～中心	200
ケ（露上）	露上端～中心	150	加測		
ット			増		
動壁掛制御盤	床下～中心 （上端1,900以下）	1,500	受信器・副受信器	床下～中心	800～1,500
カ手元開閉器	床下～中心	1,500	機器収容箱・受信器	床下～中心	800～1,500
作操作スイッチ	床下～中心	1,300	※ベル	床下～中心	2,300
電室内端子箱	床下～下端	300	地表示灯	床下～中心	2,100
集集合保安装置	天井下～上端	200	出LPガス用検知器	床下～上端	300
壁付・（一般）	床下～中心	400	注）		
話アウト（和室）	床下～中心	200	1. 天井高 3,000 以上の場合は、監督職員と協議する。 2. 意匠に関係する部分（正面玄関・玄関ホール・E V ホール・上級室・会議室）の取付位置は、監督職員 と十分協議する。 3. 表は原則とし、施工前に監督職員の承諾を受ける。		
時計壁付形親時計	床下～中心 （上端1,900以下）	1,500			
子時計	床下～中心	天井高×0.9			
指指形スピーカ	床下～中心	天井高×0.9			
差壁付アンテナ	床下～中心	1,100			
表3 耐震施工の基準 設備機器・配管等の支持、固定は、以下の図書を適用する。 ガイドライン：静岡県防災拠点等における設備地震対策ガイドライン（平成25年度） センター指針：建築設備耐震設計・施工指針（2014年版）					
施設分類	設備機器・配管等の支持、固定	左記のうち、横引き配管などの支持			
防災上重要な機能が必要とする防災拠点等	ガイドライン*	ガイドライン*			
防災上重要な施設	ガイドライン*	標準仕様書			
一般の施設	標準仕様書	標準仕様書			
*ガイドラインに記載のない内容は、センター指針及び標準仕様書を適用する。					

株式会社池田建築設計事務所				絵図	作図
藤枝市都市建設部建築住宅課				・	・
（仮称）新学校給食センター電気設備工事				図番	
日付	2026.06.30	縮尺		図名	電気設備工事特記仕様書 (R8.1) 2/2
					E-02

工事区分表	
項 目					建築	電気	空調換気	衛生	厨房	備 考																																							
躯体関係					仕上げ関係					仕上げ関係					設備機器への配管配線																																		
1 RC造の（梁・壁・床）の貫通口・開口部	貫通スリーブ材及び取付け				〇	〇	〇	〇			各工事に必要なスリーブは各々の工事	1 軽鉄天井・壁下地	補強を要するボルトの切込み及び下地の寸断・補強				〇	〇	〇	〇			各工事に必要なものは各々の工事※厨房機器に必要なものは建築工事	10 その他	エアシャワー				〇	〇	〇				本体及び据付は建築二次側は設備工事	設備機器への配管配線	給排水・空調機器付属の制御盤以降の配管配線（接地線共）						〇	〇					
	補強を要する型枠材及び取付け				〇								開口部の墨出し				※	〇	〇	〇	※				ボイラー煙突				〇		〇				蒸気ボイラー本体、煙突接続は設備工事		給排水・空調機器付属の制御盤への電源供給配管配線				〇								
	補強を要しない型枠材及び取付け				〇								各設備器具 開口補強				〇						太陽光パネル											自動制御と動力盤との電源供給の渡り配管配線				〇											
	貫通孔・開口部の墨出し				〇	〇	〇	〇				2 既製間仕切	切り込み及び補強				〇						エアカーテン						〇					給排水・空調機器と付属操作スイッチの渡り供給配管配線						〇	〇					機械設備・電気設備注記による電子レンジ用配管配線は機械設備			
	貫通孔・開口部の補強				〇																		太陽光パネル架台											換気機器（壁付扇・シロッコファン・HEX）の操作スイッチ				〇	〇										
	スリーブ・型枠の穴埋め				〇	〇	〇	〇			防火区画、防煙区画												ブレハブ庫のパネル組付				〇							換気機器（壁付扇・シロッコファン・HEX）の操作スイッチ用配管配線				〇	〇										
	大型貫通孔（450φ以上）の墨出し・補強				〇																		ブレハブ庫 警報機取付、配線				〇							換気機器（三相シロッコファン）の操作スイッチ				〇											
2 S、SRC造梁貫通口	S・SRC造貫通鋼管スリーブ・補強				〇						3 吊りボルト及びインサート	設備機器・器具・配管・配線・ダクト用				※	〇	〇	〇	※		※厨房機器に必要なものは建築工事	4 外壁まわり	外壁ガラリ及びダクト接続用フランジ				〇						ダクト接続枠及び水返しも建築工事	設備機器への配管配線	電気錠の取り付け				〇									
	使用されたスリーブの穴埋め				〇																			ブレハブ庫 冷媒配管・スリーブ・インサート工事				〇								電気錠の制御盤及び火報連動への配管・配線				〇									
	予備スリーブの穴埋め				〇						5 湯沸室まわり	ウエザークーパー、バンドキャップ						〇				ダクト接続枠及び水返しも建築工事	地下ピット通気管は設備工事											防火シャッター連動制御盤への電源供給				〇								煙感知器から連動制御盤を経て防火戸及び防煙ダンパに至る配管配線			
	床デッキプレートの切込み				〇							換気扇						〇	〇			二次側取付は設備工事	開口部隙間埋め				〇			〇				注油口内アース端子よりのアース用配管配線															
	建築設計図に記入のあるもの				〇						6 厨房	シーリング				〇	※				※設備工事との取合部は設備工事	調理場内フード						〇								天井型FCU及び全熱交換型換気扇と操作スイッチとの渡り配線配管						〇							
	室内の基礎（建築設計図に記入のないもの）				〇	〇	〇					7 便所まわり	流し台・吊り戸棚・水切り棚・コンロ台				〇						8 衛生設備機器	フード				〇	〇																				
	屋外・屋上の基礎				〇						8 厨房		厨房機器						〇	〇	〇	〇			本体は建築工事、二次側取付は設備工事	床排水金物等				〇																			
現場コンクリート製作				〇						9 フリーアクセスフロア		洗面器										10 その他	開口部隙間埋め				〇			〇																			
既製品					〇	〇	〇				9 フリーアクセスフロア	ユニット型衛生器具						〇					本体は建築工事、二次側取付は設備工事	調理場内フード						〇																			
屋上基礎で押えコンにアカーしない軽微なもの				〇	〇	〇				10 その他		身障者用手すり				〇		〇				取付下地は建築工事	洗面器							〇																			
機器取付け用アンカー・架台					〇	〇	〇				10 その他	シャワーユニット				〇	〇	〇																															

306	307	建物内は幹線・動力設備は1階平面図(E-30)参照
-----	-----	---------------------------

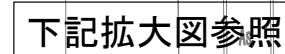


屋外倉庫	
V25	1



凡 例	
	1PL-103へ
	1PL-109へ
	1PL-110へ

図中特記なき配管、配線は盤結線図を参照すること。

(イ) : AS ON, AS OFF (18:00~05:00)

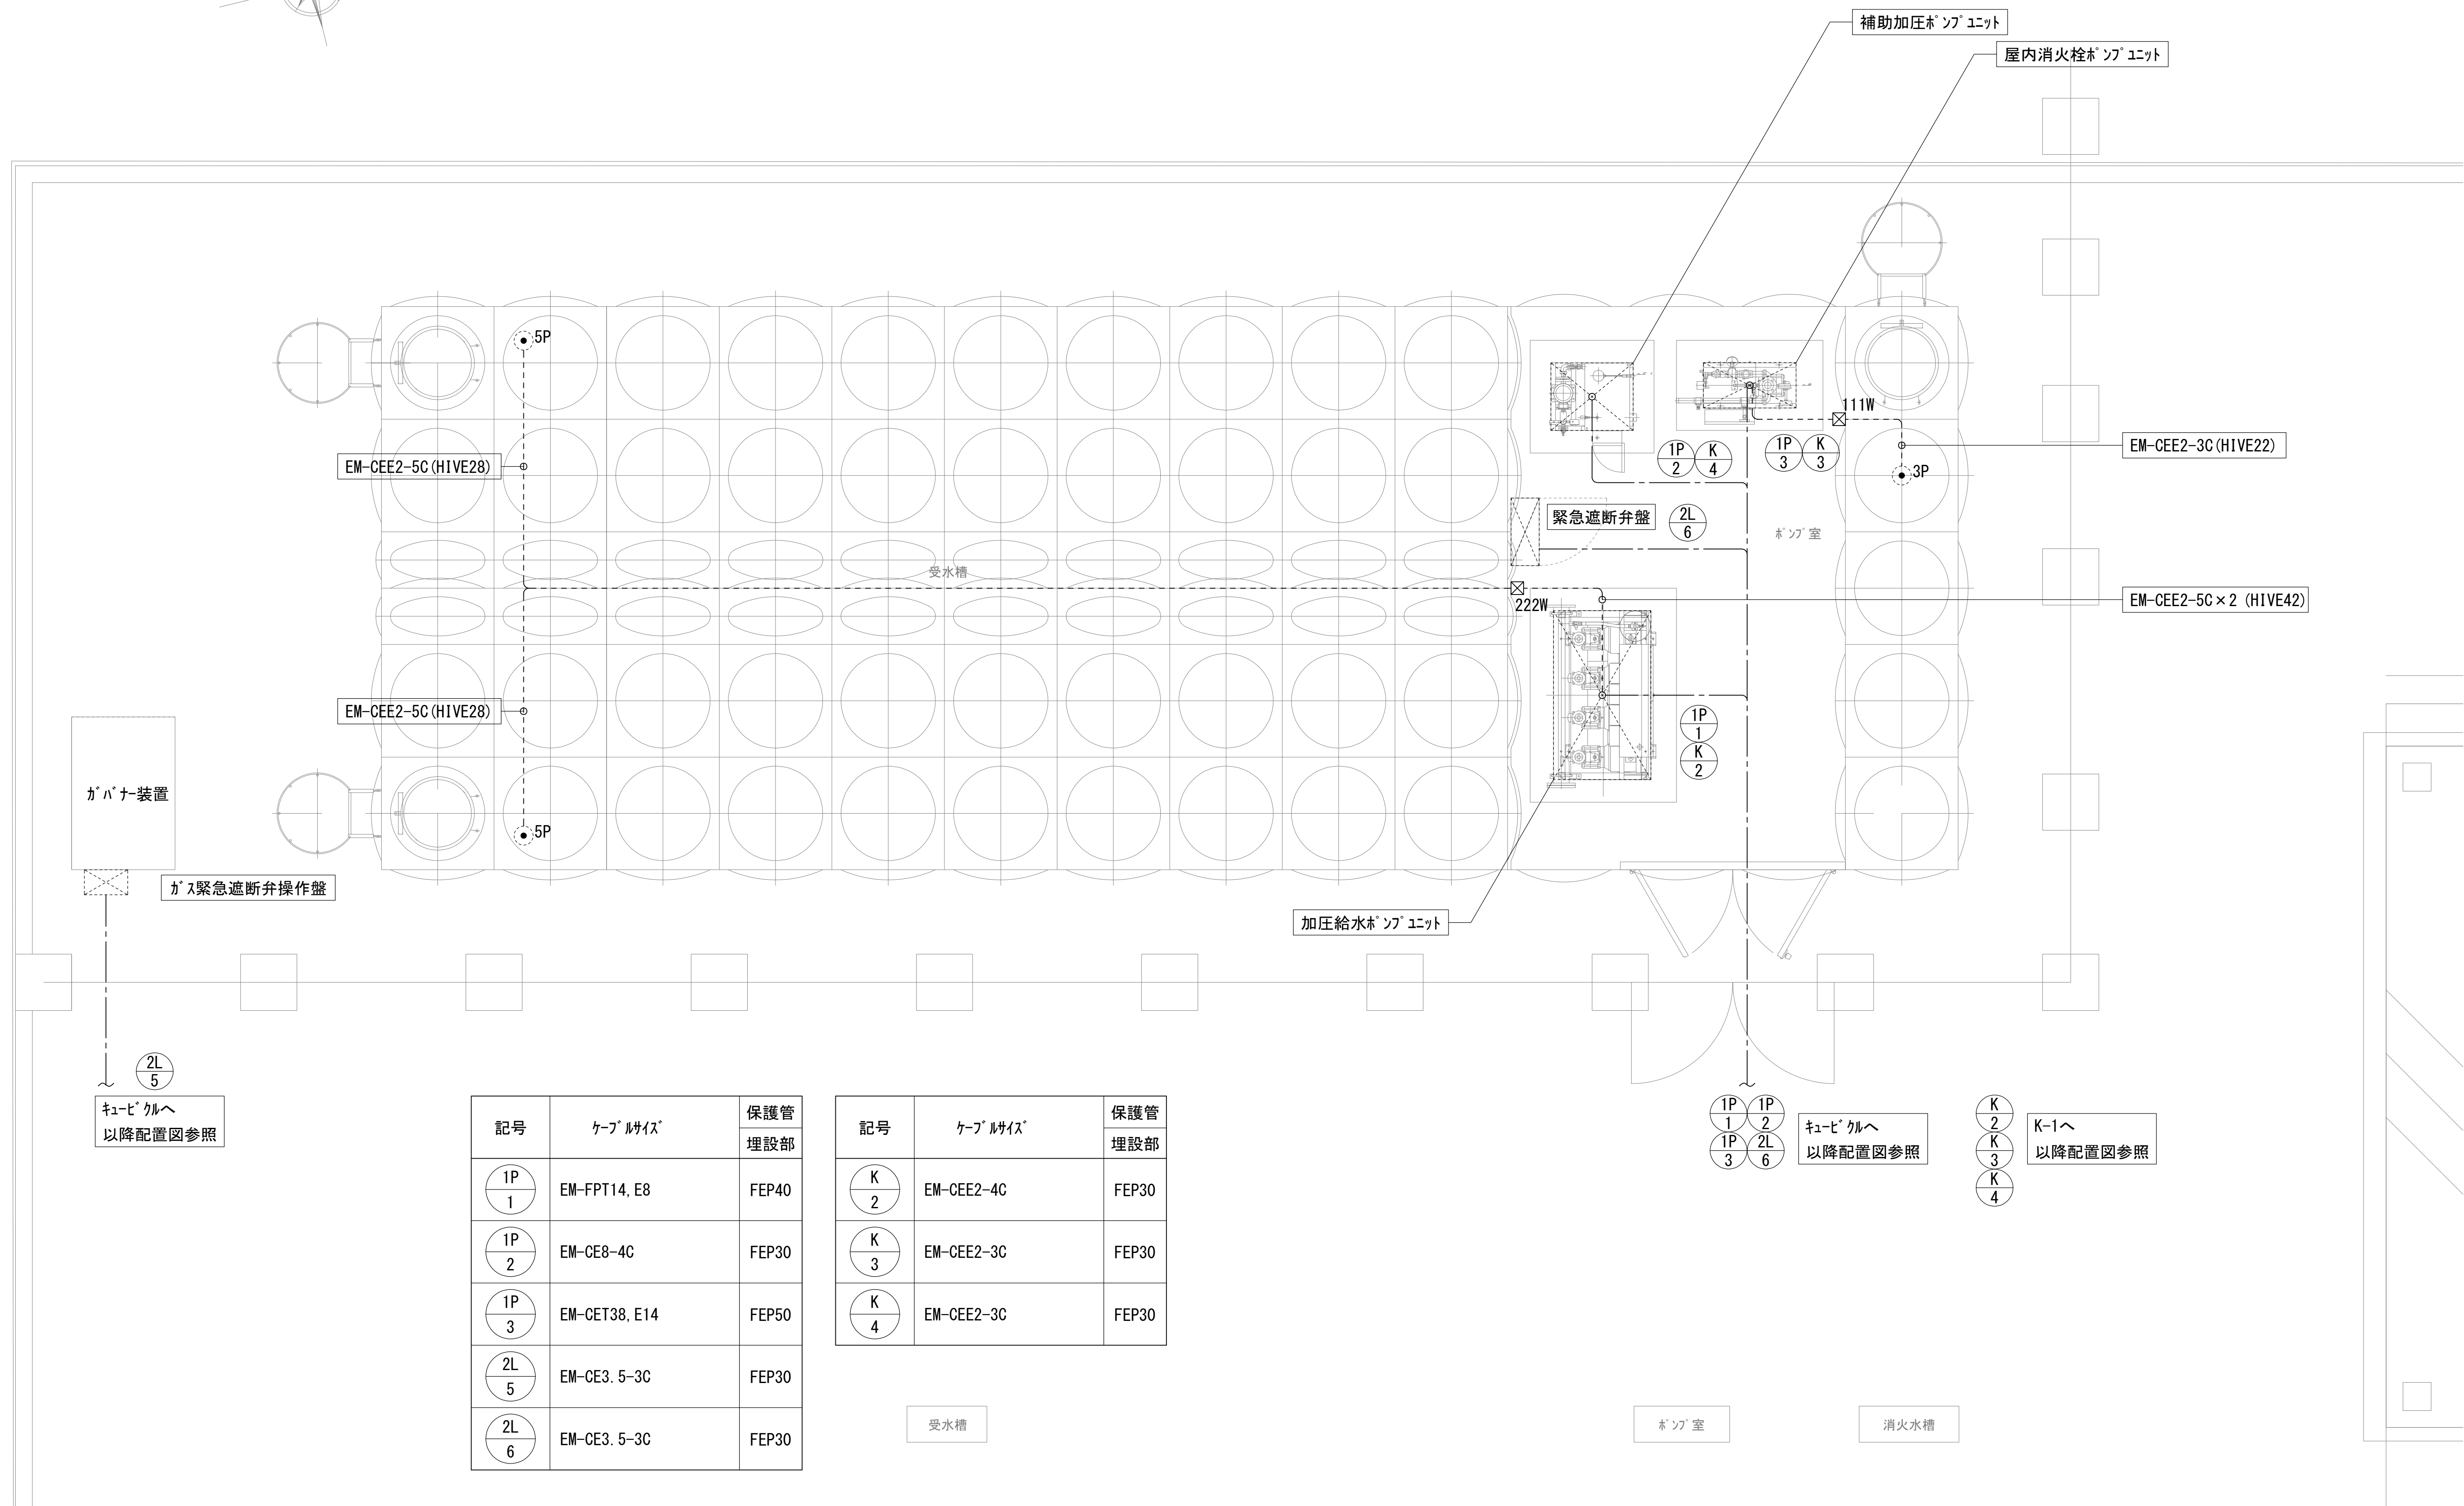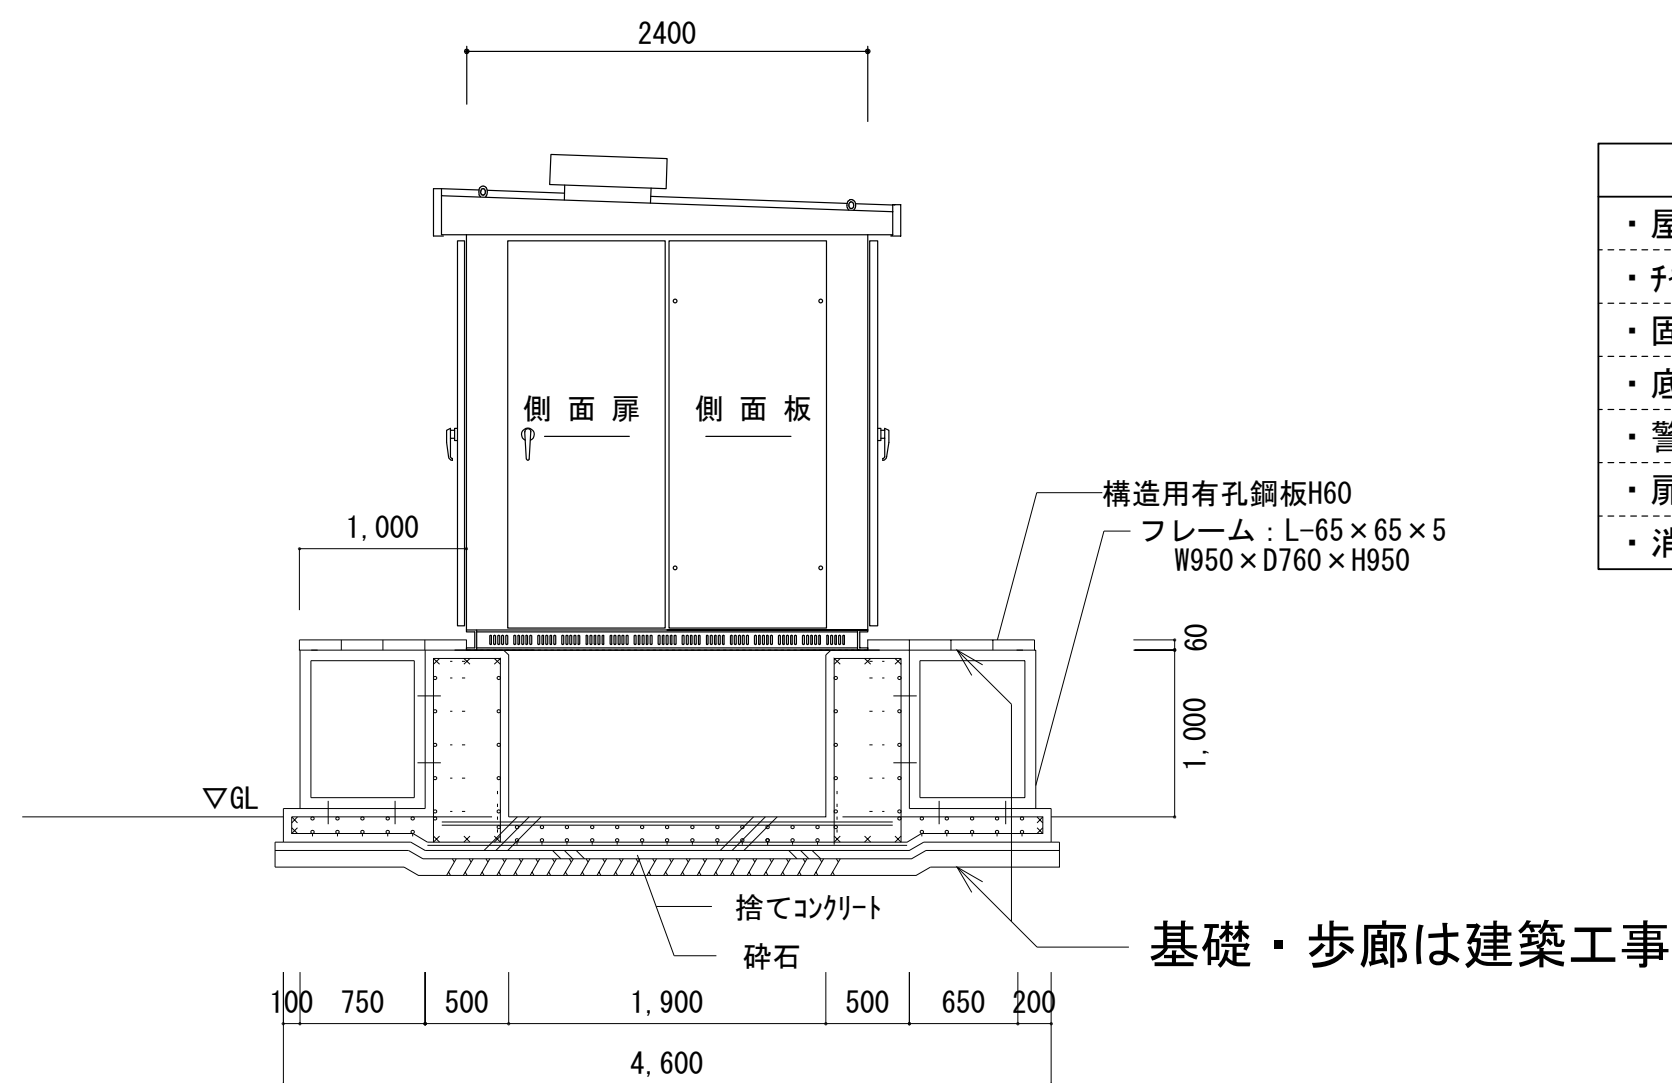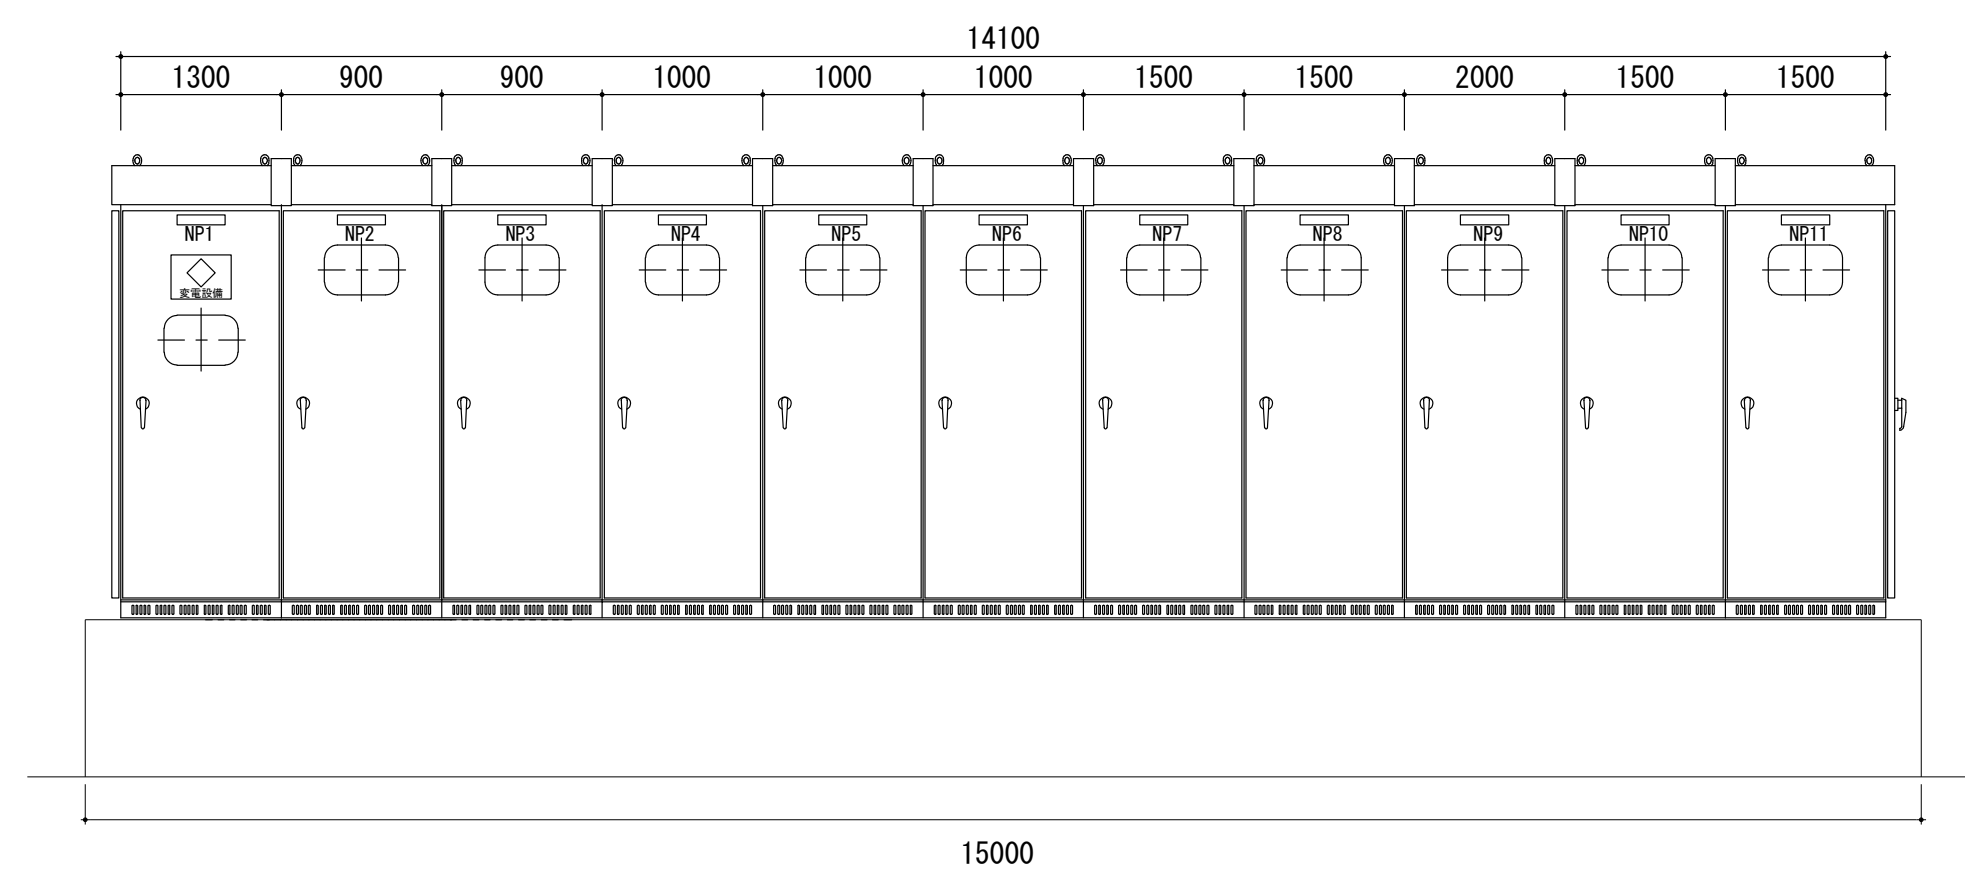(ロ) : AS ON, TM OFF (18:00~20:00)





仕	様
・屋外キューブ式	
・ファンベアースは溶融亜鉛鍍金	
・固定用Jアンカー・ボルトはSUS製	
・底板はt=1.6mm以上	
・警報の外部移報は異常一括	
・扉毎にLED照明、コンソートを設置（扉開閉連動）	
・消防庁告示7号適合品	

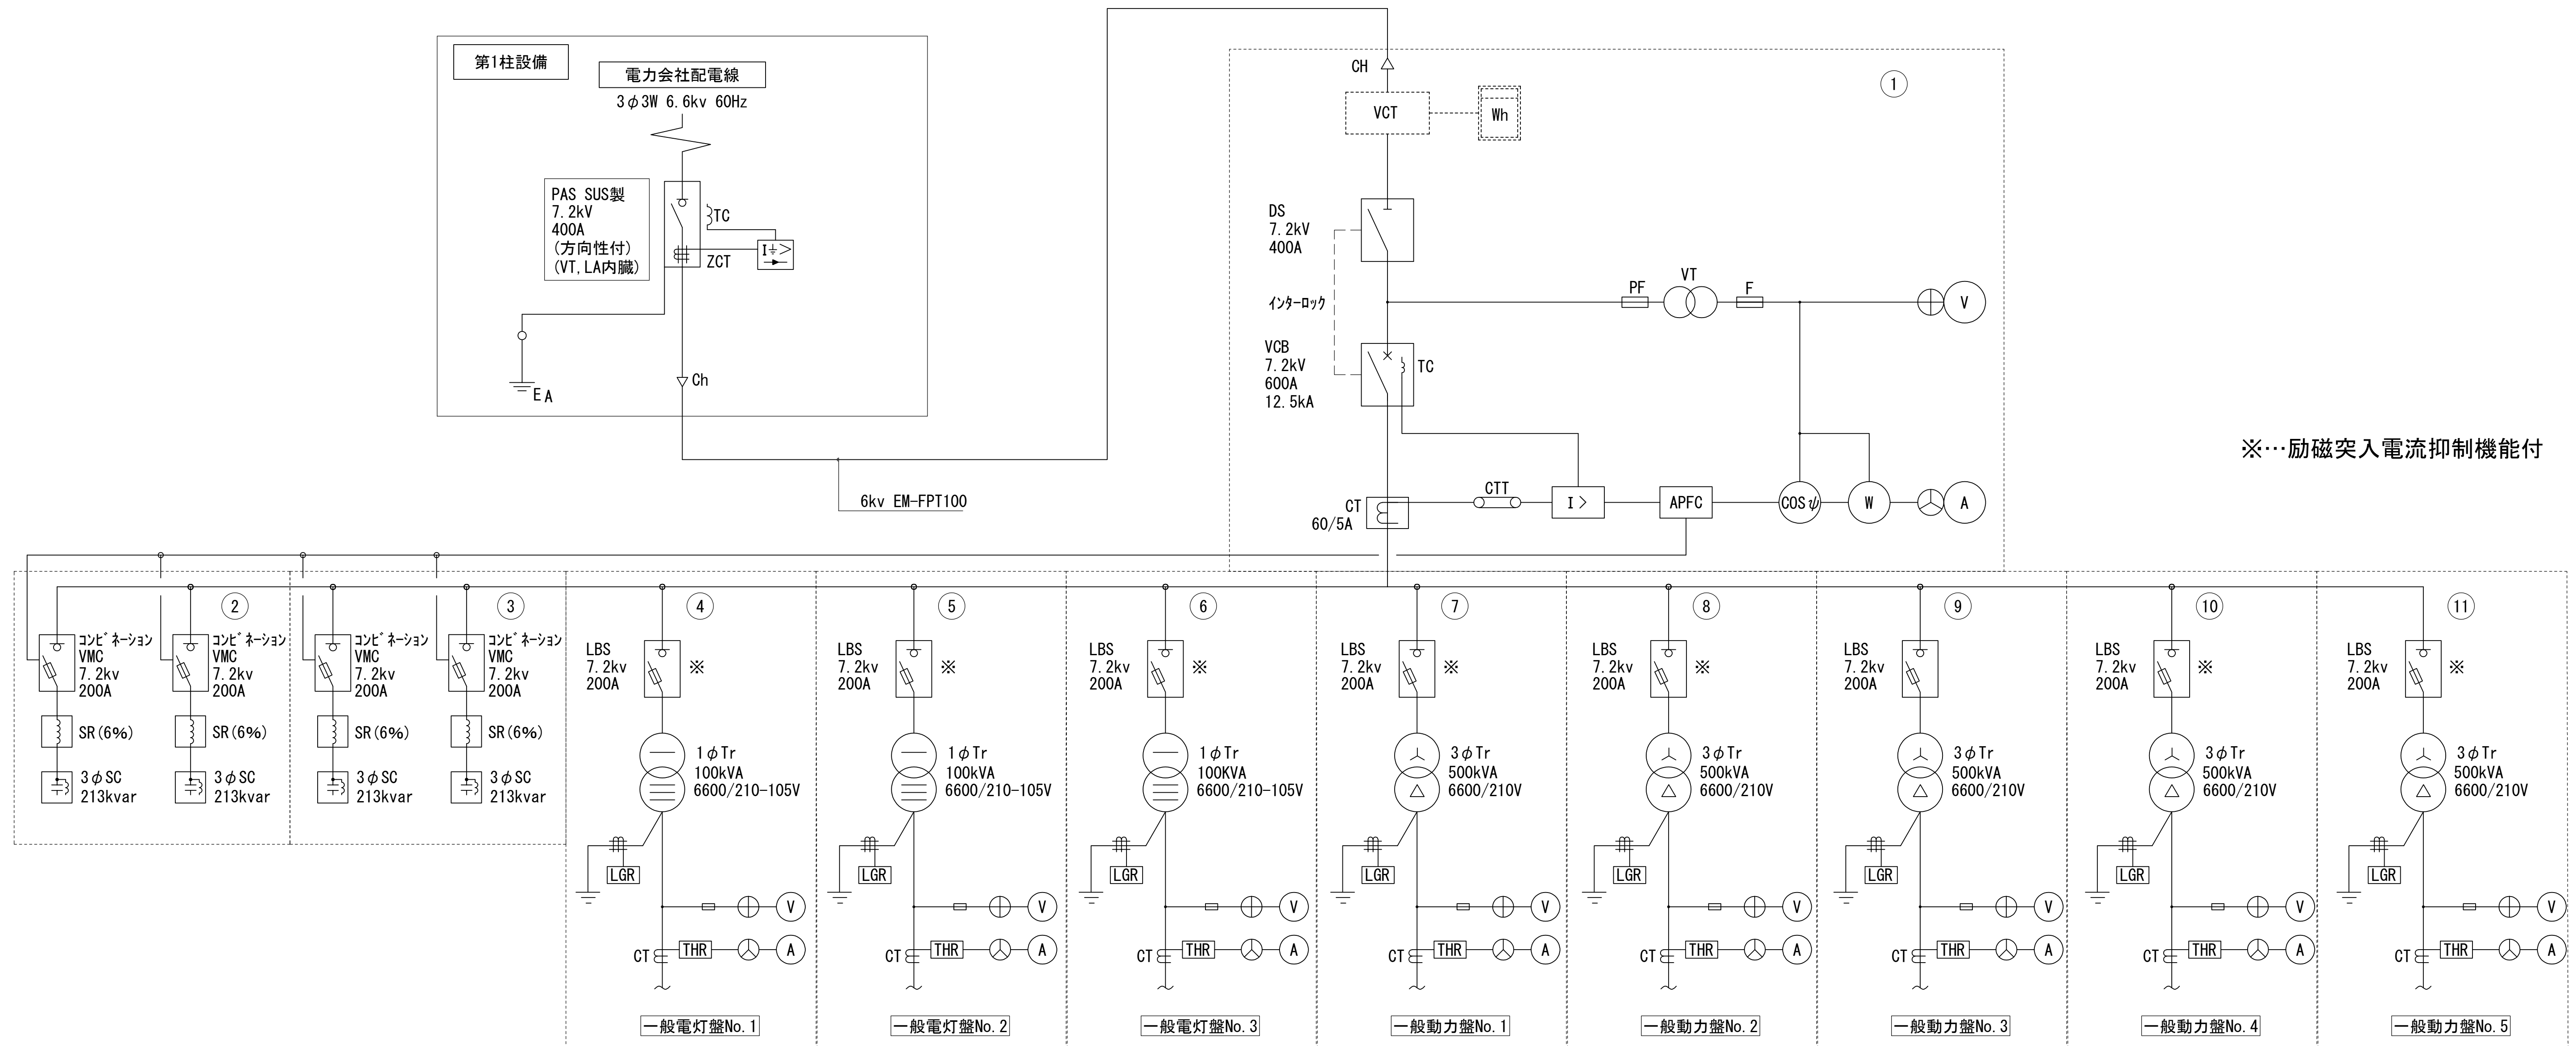
変圧器2次側開閉器合計容量計算
(変圧器2次側電流の2.14倍以下にする)

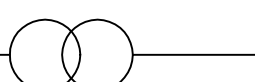
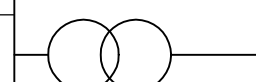
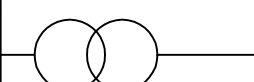
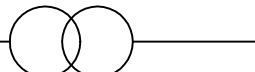
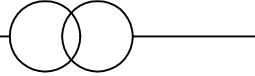
3φ Tr 500 (kVA) 定格電流 : 1374.65 (A)
 $1374.65 \text{ (A)} \times 2.14 = 2941 \text{ (A)}$

変圧器2次側開閉器合計容量

$$125+30+175+40+30+125+60+30+30+60+40+300+400+400+400$$
$$= 2245 \text{ (A)} < 2941 \text{ (A)} \therefore \text{OK}$$

屋外キュービクル形状図（参考）



配電盤							配電盤							配電盤									
幹線 番号	開閉器	相・ 電圧	負荷名称	負荷容量 (kVA)	配線サイズ	備 考	幹線 番号	開閉器	相・ 電圧	負荷名称	負荷容量 (kVA)	配線サイズ	備 考	幹線 番号	開閉器	相・ 電圧	負荷名称	負荷容量 (kVA)	配線サイズ	備 考			
一般電灯盤 NO. 1							一般動力盤 NO. 1							一般動力盤 NO. 3									
④							⑦							⑨									
	1LK1	50/30	1φ3W 100/200V	1PLK-101A	0.59	EM-CE8-3C, E2. 0		1PK1	400/400	3φ3W 200V	1PLK-101A	75.19	EM-CET250, E22	K1		1P1	225/125	3φ3W 200V	屋内消火栓 ポンプ	9.38	EM-FPT14, E8	赤セパレーター, RL付	
	1LK2	50/30	1φ3W 100/200V	1PLK-103	0.78	EM-CE8-3C, E2. 0		1PK2	400/250	3φ3W 200V	1PK-101B	58.21	EM-CET150, E14	〃		1P2	50/30	3φ3W 200V	補助加圧 ポンプ	1.88	EM-CE8-4C	〃	
	1LK3	225/125	1φ3W 100/200V	1PLK-105	21.15	EM-CET100, E8		1PK3	400/350	3φ3W 200V	1PK-101C	70.29	EM-CET200, E22	〃		1P3	225/175	3φ3W 200V	加圧給水 ポンプ	27.5	EM-CET38, E14	〃	
	1LK4	50/30	1φ3W 100/200V	1PLK-106	2.38	EM-CET14, E2. 0		1PK4	400/250	3φ3W 200V	1PK-101D	64.76	EM-CET250, E14	〃		1P4	50/40	3φ3W 200V	エレベーター	5.00	EM-CET22, E3. 5		
	1LK5	50/30	1φ3W 100/200V	1PLK-107	1.93	EM-CET22, E2. 0		1PK5	225/225	3φ3W 200V	1PLK-103	54.35	EM-CET200, E14			1P5	50/30	3φ3W 200V	1PL-101	5.31	EM-CET14, E2. 0		
	1LK6	100/50	1φ3W 100/200V	1PLK-108	4.70	EM-CET38, E2. 0		1PK6	400/300	3φ3W 200V	1PLK-103	32.50	EM-CET150, E22			1P6	225/125	3φ3W 200V	1PL-102	27.88	EM-CET60, E8		
	1LK7	50/30	1φ3W 100/200V	1PLK-109	0.70	EM-CE3. 5-3C, E2. 0		1PK7	400/300	3φ3W 200V	1PLK-103	32.50	EM-CET150, E22			1P7	100/60	3φ3W 200V	1PL-103	6.00	EM-CET22, E3. 5		
				合計	32.23			1PK8	400/250	3φ3W 200V	1PK-104	33.75	EM-CET150, E14			1P8	50/30	3φ3W 200V	1PL-104	3.38	EM-CET14, E2. 0		
								1PK9	400/250	3φ3W 200V	1PK-104	50.63	EM-CET250, E14			1P9	50/30	3φ3W 200V	1PL-105	1.88	EM-CE8-4C		
								1PK10	225/225	3φ3W 200V	1PK-104	58.79	EM-CET250, E14			1P10	100/60	3φ3W 200V	1PL-107	4.25	EM-CET14, E3. 5		
一般電灯盤 NO. 2							一般動力盤 NO. 2																
⑤							⑧																
	1L1	100/75	1φ3W 100/200V	1PL-101	13.18	EM-CET60, E5. 5		2PK1	400/250	3φ3W 200V	1PK-104	46.13	EM-CET200, E14			2P1	400/400	3φ3W 200V	RP-102	54.84	EM-CET250, E22		
	1L2	50/30	1φ3W 100/200V	1PL-102	0.90	EM-CE8-4C		2PK2	400/350	3φ3W 200V	1PK-104	61.50	EM-CET250, E14			2P2	400/400	3φ3W 200V	RP-102	55.47	EM-CET200, E22		
	1L3	100/75	1φ3W 100/200V	1PL-103	10.97	EM-CET60, E5. 5		2PK3	225/150	3φ3W 200V	1PK-104	34.85	EM-CET150, E8			2P3	400/400	3φ3W 200V	RP-102	79.70	EM-CET150×2, E22		
	1L4	50/30	1φ3W 100/200V	1PL-104	4.93	EM-CET22, E2. 0		2PK4	225/125	3φ3W 200V	1PLK-105	43.13	EM-CET100, E8			2P4	225/225	3φ3W 200V	RP-103	44.00	EM-CET200, E14		
	1L5	100/100	1φ3W 100/200V	1PL-105	14.75	EM-CET60, E5. 5		2PK5	225/125	3φ3W 200V	1PLK-105	21.00	EM-CET60, E8			2P5	400/250	3φ3W 200V	RP-103	51.47	EM-CET200, E14		
	1L6	100/50	1φ3W 100/200V	1L-106	8.67	EM-CET60, E3. 5		2PK6	225/150	3φ3W 200V	1PLK-106	36.18	EM-CET150, E8			2P6	400/400	3φ3W 200V	RP-104	79.68	EM-CET200×2, E22		
	1L7	100/60	1φ3W 100/200V	1PL-107	11.01	EM-CET60, E3. 5		2PK7	225/175	3φ3W 200V	1PLK-106	44.00	EM-CET200, E14			2P7	400/400	3φ3W 200V	RP-104	64.70	EM-CET150×2, E22		
	1L8	100/75	1φ3W 100/200V	1L-108	13.45	EM-CET100, E5. 5		2PK8	400/250	3φ3W 200V	1PLK-106	33.75	EM-CET100, E14			2P8	225/150	3φ3W 200V	排水処理装置 制御盤	34.38	EM-CET60, E8		
	1L9	100/100	1φ3W 100/200V	1PL-109	15.12	EM-CET100, E5. 5		2PK9	400/250	3φ3W 200V	1PLK-106	33.75	EM-CET100, E14						合計	464.24			
				合計	92.98			2PK10	225/225	3φ3W 200V	1PLK-107	59.03	EM-CET200, E14										
一般電灯盤 NO. 3							一般動力盤 NO. 3																
⑥							⑩																
	2L1	100/100	1φ3W 100/200V	1L-110	16.55	EM-CET150, E5. 5		2PK11	225/175	3φ3W 200V	1PLK-108	40.48	EM-CET200, E14			3P1	400/400	3φ3W 200V	RP-104	70.10	EM-CET200×2, E22		
	2L2	400/300	1φ3W 100/200V	2L-101	50.74	EM-CET150×2, E14		2PK12	225/150	3φ3W 200V	1PLK-108	33.34	EM-CET150, E8			3P2	400/300	3φ3W 200V	RP-104	57.26	EM-CET200×2, E22		
	2L3	100/60	1φ3W 100/200V	2L-102	10.78	EM-CET100, E3. 5		2PK13	225/175	3φ3W 200V	1PLK-109	42.14	EM-CET150, E14			3P3	400/300	3φ3W 200V	RP-104	62.79	EM-CET150×2, E22		
	2L4	50/20	1φ2W 100V	移動粉末 消火設備	0.10	EM-CE3. 5-2C		2PK14	400/250	3φ3W 200V	1PLK-109	33.75	EM-CET100, E14			3P4	400/300	3φ3W 200V	RP-105	58.74	EM-CET150×2, E22		
	2L5	50/20	1φ2W 100V	ガス緊急遮 断弁操作盤	0.04	EM-CE3. 5-3C		2PK15	225/125	3φ3W 200V	1PLK-109	16.88	EM-CET60, E8			3P5	400/400	3φ3W 200V	RP-105	74.42	EM-CET150×2, E22		
	2L6	50/20	1φ2W 100V	緊急 遮断弁盤	0.10	EM-CE3. 5-3C					合計	579.91		3P6		400/400	3φ3W 200V	RP-105	74.99	EM-CET150×2, E22			
	2L7	50/20	1φ2W 100V	アト室 屋外倉庫	0.60	EM-CE3. 5-3C												合計	398.3				
				合計	78.76																		
	一般電灯盤 NO. 4							一般動力盤 NO. 4															
	⑪							⑪															

訂正	 株式会社 池田建築設計事務所 idea-image-inspiration	設計者	有馬 慎介 一級建築士 第360847号	年月日	2026.06.30	工事名	(仮称)新学校給食センター 電気設備工事	図面名	受変電設備 分岐結線図	縮尺		図面番号
		設計者		作図者	小田巻 太郎					A1	－	
										A3	－	

盤仕様					開閉器種別		付帯機器・制御					
標	製造者標準仕様	外	屋外仕様(屋根付)	A	E3	ELCB 3P	▲R*	ﾌｧ2線リモコンﾚｰ(＊はリモコン回路番号)	LC	ﾛｯｸｷｬｯﾌﾟ	L	電源表示灯
国	国土交通省仕様	内	屋内仕様	B	E2	ELCB 2P		リモコン伝送ユニット	AM	電流計(盤扉に設置)	TH	サーモスタット連動回路
自	自立型	色	指定色塗装	C	M3	MCCB 3P	W	積算電力量計(検付)ﾊﾞｽ発信付	SW	入切操作ｽｲｯﾁ(表示灯付)	火	火報(排煙機起動)信号にてOFF
壁	壁掛型	ｽ	ｽﾃﾝﾚｽ製		M2	MCCB 2P	TM	ﾚｰﾝﾀｲﾐｰ	COS	切替ｽｲｯﾁ(自動・切・入)	DP	排水処理槽ｲﾝﾅｰﾛｯｸ回路(排水処理槽満水警報と連動)
埋	壁埋込型	塩	耐塩仕様	上	3P	端子台	Mg	ﾏｸﾞﾈｯﾄｽｲｯﾁ	連*	連動回路 ＊は連動回路NOを示す	AS	自動点滅制御
		重	重耐塩仕様	下					INV	ｲﾝﾊﾞｰﾀｰ(支給品設置)	AT	自動点滅＋ﾀｲﾐｰ使用制御

訂正	 株式会社 池田建築設計事務所 idea - i m a g e - i n s p i r a t i o n	設計者	有馬 慎介 一級建築士 第360847号	年月日	2026.06.30	工事名	(仮称)新学校給食センター 電気設備工事	図面名	盤結線図(1)	縮尺		図面番号
		A1	-	E-08								
		設計者			作図者					小田巻 太郎	A3	-

[illegible]

盤仕様					開閉器種別		付帯機器・制御					
標	製造者標準仕様	外	屋外仕様(屋根付)	A	E3	ELCB 3P	▲R*	ﾌﾗｽﾞ線リモコン(※はリモコン回路番号)	LC	ログキック	L	電源表示灯
国	国土交通省仕様	内	屋内仕様	B	E2	ELCB 2P		リモコン伝送ユニット	AM	電流計(盤扉に設置)	TH	サモセナ-連動回路
自	自立型	色	指定色塗装	C	M3	MCCB 3P	W	積算電力量計(検付)ﾊﾞｽ発信付	SW	入切操作スイッチ(表示灯付)	火	火報(排煙機起動)信号にてOFF
壁	壁掛型	ｽ	ｽﾃﾝﾚｽ製		M2	MCCB 2P	TM	ソーラ-ﾀｲﾏ-	COS	切替スイッチ(自動・切・入)	DP	排水処理槽ｲﾝﾀｰﾛｯｸ回路(排水処理槽満水警報と連動)
埋	壁埋込型	塩	耐塩仕様	上	3P	端子台	Mg	ﾌﾞﾗｽﾞﾈｯﾄｽｲｯﾁ	連*	連動回路 ※は連動回路NOを示す	AS	自動点滅制御
		重	重耐塩仕様	下					INV	ｲﾝﾊﾞ-ﾀ- (支給品設置)	AT	自動点滅+ﾀｲﾏ-使用制御

訂正	 株式会社 池田建築設計事務所 idea-image-inspiration	設計者	有馬 慎介 一級建築士 第360847号	年月日	2026.06.30	工事名	(仮称)新学校給食センター 電気設備工事	図面名	盤結線図(4)	縮尺		図面番号
		設計者		作図者	小田 巻 太郎					A1	-	
										A3	-	

盤仕様					開閉器種別		付帯機器・制御					
標	製造者標準仕様	外	屋外仕様(屋根付)	A	E3	ELCB 3P	▲R*	ﾌｧ2線リモコンﾚｰ(＊はリモコン回路番号)	LC	ﾛｯｸｷｬｯﾌﾟ	L	電源表示灯
国	国土交通省仕様	内	屋内仕様	B	E2	ELCB 2P		リモコン伝送ユニット	AM	電流計(盤扉に設置)	TH	サーモスタット連動回路
自	自立型	色	指定色塗装	C	M3	MCCB 3P	W	積算電力量計(検付)ﾊﾞｽ発信付	SW	入切操作ｽｲｯﾁ(表示灯付)	火	火報(排煙機起動)信号にてOFF
壁	壁掛型	ｽ	ｽﾃﾝﾚｽ製		M2	MCCB 2P	TM	ﾚｰﾝﾅｰ	COS	切替ｽｲｯﾁ(自動・切・入)	DP	排水処理槽ｲﾝﾅｰﾛｯｸ回路(排水処理槽満水警報と連動)
埋	壁埋込型	塩	耐塩仕様	上	3P	端子台	Mg	ﾏｸﾞﾈｯﾄｽｲｯﾁ	連*	連動回路 ＊は連動回路NOを示す	AS	自動点滅制御
		重	重耐塩仕様	下					INV	ｲﾝﾊﾞｰﾀｰ(支給品設置)	AT	自動点滅＋ﾀｲﾏｰ使用制御

[illegible]

[illegible][illegible]

盤仕様					開閉器種別		付帯機器・制御						
標	製造者標準仕様	外	屋外仕様(屋根付)	A	E3	ELCB 3P	▲R*	ﾌﾗｽﾞ線リモコン(※はリモコン回路番号)		LC	ログキック	L	電源表示灯
国	国土交通省仕様	内	屋内仕様	B	E2	ELCB 2P		リモコン伝送ユニット		AM	電流計(盤扉に設置)	TH	サモセナ-連動回路
自	自立型	色	指定色塗装	C	M3	MCCB 3P	W	積算電力量計(検付)ﾊﾞｽ発信付		SW	入切操作スイッチ(表示灯付)	火	火報(排煙機起動)信号にてOFF
壁	壁掛型	ｽ	ｽﾃﾝﾚｽ製		M2	MCCB 2P	TM	ソーラ-ﾀｲﾏ-		COS	切替スイッチ(自動・切・入)	DP	排水処理槽ｲﾝﾀｰﾛｯｸ回路(排水処理槽満水警報と連動)
埋	壁埋込型	塩	耐塩仕様	上	3P	端子台	Mg	ﾌﾗｽﾞﾈｯﾄスイッチ		連*	連動回路 ※は連動回路NOを示す	AS	自動点滅制御
		重	重耐塩仕様	下						INV	ｲﾝﾊﾞ-ﾀ- (支給品設置)	AT	自動点滅+ﾀｲﾏ-使用制御

訂正	 株式会社 池田建築設計事務所 idea-image-inspiration	設計者	有馬 慎介 一級建築士 第360847号	年月日	2026.06.30	工事名	(仮称)新学校給食センター 電気設備工事	図面名	盤結線図(7)	縮尺		図面番号
		設計者		作図者	小田巻 太郎					A1	-	E-14
										A3	-	

[illegible]

盤名称	電圧 (V)	回路 番号	開閉器容量		付帯機器	負荷容量 (VA)			回路名称	備考									
			種別	AF/AT		電灯	コンセント	その他											
1L-110  1φ3W 100/200V																			
	100	誘	M2	30/20	LC			150	自火報										
	100	誘	M2	30/20	LC			150	警備盤										
	100	誘	M2	30/20	LC	150			誘導灯										
			M3	100/100															
	100	101	E2	30/20			600		調理員用脱衣ﾄｲﾚ1 電気温水器用										
	100	102	E2	30/20			320		調理員用脱衣ﾄｲﾚ1										
	100	103	E2	30/20			600		調理員用脱衣ﾄｲﾚ1 電気温水器用										
	100	104	E2	30/20			320		調理員用脱衣ﾄｲﾚ1										
	100	105	E2	30/20			600		調理員用脱衣ﾄｲﾚ1 電気温水器用										
	100	106	E2	30/20			320		調理員用脱衣ﾄｲﾚ1										
	100	107	E2	30/20			300		階段2, 設備庫										
	100	108	E2	30/20			450		男女更衣室, 前室4										
	100	109	E2	30/20			2000		湯沸 IHコンロ										
	100	110	E2	30/20			1000		湯沸 冷蔵庫用										
	100	111	E2	30/20			300		事務所										
	100	112	E2	30/20			300		事務所										
	100	113	E2	30/20			300		事務所										
	100	114	E2	30/20			450		事務所										
	100	115	E2	30/20			150		ELVﾋﾞｯﾄ点検用										
	100	116	E2	30/20			1500		EV制御盤										
	100	117	E2	30/20			150		階段1										
	100	118	E2	30/20			320		職員用ﾄｲﾚ										
	100	119	E2	30/20			320		職員用ﾄｲﾚ										
	100	120	E2	30/20				1000	自動ﾄﾞｱ用										
	100	121	E2	30/20				150	放送										
	100	122	E2	30/20				150	ITV										
	100	123	E2	30/20				150	弱電用										
	100	124	E2	30/20				150	インターホン										
	100	125	E2	30/20				150	ナースコール										
	100		E2	30/20					予備										
	100		E2	30/20					予備										
	200		E2	30/20				1500	湯沸 電気温水器用										
	100	非	M2	30/20	LC		150		非常照明										
	100	301	E2	30/20			420		男女更衣室, 調理員脱衣ﾄｲﾚ1, 職員WC等										
	100	302	E2	30/20			570		事務室										
	100	303	E2	30/20			160		玄関ｶﾞｰﾙ										
	100	304	E2	30/20			60		風除室										
	100	305	E2	30/20	COS, AS (遮光ﾌｰﾄﾞ, 6A)		20		外構										
	100	306	E2	30/20	COS, AT (遮光ﾌｰﾄﾞ, 6A)		200		外構										
	100	501	E2	30/20				340	全熱交換機										
	100	502	E2	30/20				30	集中ﾘﾓｺﾝ										
200	601	E2	30/20				600	空調室内機											
					小計	1730	11800	3020											
					合計			16550											
【 仕様 】																			
○印を適用		標	国	自	壁	埋	外	内	色	ス	塩	重	上	下		A	B	C	
①																			
②																			
③																			

盤仕様					開閉器種別		付帯機器・制御					
標	製造者標準仕様	外	屋外仕様(屋根付)	A	E3	ELCB 3P	▲R*	ﾌﾗｽﾞ線リモコン(※はリモコン回路番号)	LC	ログキック	L	電源表示灯
国	国土交通省仕様	内	屋内仕様	B	E2	ELCB 2P		リモコン伝送ユニット	AM	電流計(盤扉に設置)	TH	サモセナ-連動回路
自	自立型	色	指定色塗装	C	M3	MCCB 3P	W	積算電力量計(検付)ﾊﾞｽ発信付	SW	入切操作スイッチ(表示灯付)	火	火報(排煙機起動)信号にてOFF
壁	壁掛型	ｽ	ｽﾃﾝﾚｽ製		M2	MCCB 2P	TM	ソーラ-ﾀｲﾏ-	COS	切替スイッチ(自動・切・入)	DP	排水処理槽ｲﾝﾀｰﾛｯｸ回路(排水処理槽満水警報と連動)
埋	壁埋込型	塩	耐塩仕様	上	3P	端子台	Mg	ﾌﾞﾗｽﾞﾈｯﾄスイッチ	連*	連動回路 ※は連動回路NOを示す	AS	自動点滅制御
		重	重耐塩仕様	下					INV	ｲﾝﾊﾞ-ﾀ- (支給品設置)	AT	自動点滅+ﾀｲﾏ-使用制御

訂正	 株式会社 池田建築設計事務所 idea-image-inspiration	設計者	有馬 慎介 一級建築士 第360847号	年月日	2026.06.30	工事名	(仮称)新学校給食センター 電気設備工事	図面名	盤結線図(8)	縮尺		図面番号
		設計者		作図者	小田巻 太郎					A1	-	E-15
										A3	-	

[illegible][illegible]

盤仕様					開閉器種別		付帯機器・制御					
標	製造者標準仕様	外	屋外仕様(屋根付)	A	E3	ELCB 3P	▲R*	ﾌﾗｽﾞ線リモコンﾚｰ(＊はリモコン回路番号)	LC	ﾛｯｸｷｬｯﾌﾟ	L	電源表示灯
国	国土交通省仕様	内	屋内仕様	B	E2	ELCB 2P		リモコンﾗﾝｽ 伝送ｳﾆｯﾄ	AM	電流計(盤扉に設置)	TH	ｻﾓﾆﾝｸﾞ-連動回路
自	自立型	色	指定色塗装	C	M3	MCCB 3P	W	積算電力量計(検付)ﾊﾞｽ発信付	SW	入切操作ｽｲｯﾁ(表示灯付)	火	火報(排煙機起動)信号にてOFF
壁	壁掛型	ｽ	ｽﾃﾝﾚｽ製		M2	MCCB 2P	TM	ﾚｰﾀﾞｰﾀｲﾑ	COS	切替ｽｲｯﾁ(自動・切・入)	DP	排水処理槽ｲﾝﾀｰﾛｯｸ回路(排水処理槽満水警報と連動)
埋	壁埋込型	塩	耐塩仕様	上	3P	端子台	Mg	ﾏｸﾞﾈｯﾄｽｲｯﾁ	連*	連動回路 ＊は連動回路NOを示す	AS	自動点滅制御
		重	重耐塩仕様	下					INV	ｲﾝﾊﾞｰﾀｰ(支給品設置)	AT	自動点滅+ﾀｲﾑ-使用制御

訂正	 株式会社 池田建築設計事務所 idea-image-inspiration	設計者	有馬 慎介 一級建築士 第360847号	年月日	2026.06.30	工事名	(仮称)新学校給食センター 電気設備工事	図面名	盤結線図(10)	縮尺		図面番号
		設計者		作図者	小田巻 太郎					A1	-	
										A3	-	
											E-17	

盤名称	電圧 (V)	回路 番号	開閉器容量		付帯機器	負荷容量 (VA)			回路名称	備考									
			種別	AF/AT		電灯	コンセント	その他											
1φ3W 100/200V																			
			M3	50/30															
	100	101	E2	30/20			10		N6										
	100	102	E2	30/20			580		N3										
	100		E2	30/20					予備										
	100		E2	30/20					予備										
	100		E2	30/20					予備										
	100		E2	30/20					予備										
	100		E2	30/20					予備										
					合計			590											
【 仕様 】																			
○印を適用			標	国	自	壁	埋	外	内	色	ス	塩	重	上	下	A	B	C	
①																			
②																			
③																			

盤名称	電圧 (V)	回路 番号	開閉器容量		付帯機器	負荷容量 (KW)	回路名称	ケーブルサイズ	備考	
			種別	AF/AT						
1PK-101B 3φ3W 200V ×										
			M3	400/250						
	200	BA	E3	225/225		27.0	K8	EM-CET60, E14		
	200	BB	E3	225/125		13.5	K10	EM-CET22, E8		
	200	BC	E3	225/225		27.0	K8	EM-CET60, E14		
	200	BD	E3	225/225		27.0	K8	EM-CET60, E14		
	200	BE	E3	225/125		13.5	K10	EM-CET22, E8		
	200	BF	E3	225/225		27.0	K8	EM-CET60, E14		
	200	BG	E3	225/125		12.78	K1	EM-CET22, E8		
	200	BH	E3	225/125		12.78	K1	EM-CET22, E8		
	200	BI	E3	225/125		12.78	K1	EM-CET22, E8		
	200	BJ	E3	225/125		12.78	K1	EM-CET22, E8		
	200	BK	E3	225/125		12.78	K1	EM-CET22, E8		
	200	BL	E3	225/125		12.78	K1	EM-CET22, E8		
	200		E3	50/30			予備			
	200		E3	50/30			予備			
	200		E3	50/30			予備			
	200		E3	50/30			予備			
	200		E3	50/30			予備			
	200		E3	50/30			予備			
						小計	211.68			
						需要率	0.22			
						合計	46.57	58.21kVA（力率0.8）		

盤仕様					開閉器種別		付帯機器・制御						
標	製造者標準仕様	外	屋外仕様(屋根付)	A	E3	ELCB 3P	▲R*	フル2線リモコンリレー (※はリモコン回路番号)	LC	ロックキャップ	L	電源表示灯	
国	国土交通省仕様	内	屋内仕様	B	E2	ELCB 2P		リモコントランス 伝送ユニット	AM	電流計(盤扉に設置)	TH	サモセンサ-連動回路	
自	自立型	色	指定色塗装	C	M3	MCCB 3P	W	積算電力量計(検付)ﾊﾞﾙｽ発信付	SW	入切操作スイッチ(表示灯付)	火	火報(排煙機起動) 信号にてOFF	
壁	壁掛型	ス	ｽﾃﾝﾚｽ製		M2	MCCB 2P	TM	ソーラータイマー	COS	切替スイッチ(自動・切・入)	DP	排水処理槽ｲﾝﾀｰﾛｯｸ回路(排水処理槽満水警報と連動)	
埋	壁埋込型	塩	耐塩仕様	上	3P	端子台	Mg	ﾏｸﾞﾈｯﾄスイッチ	連*	連動回路 ※は連動回路NOを示す	AS	自動点滅制御	
		重	重耐塩仕様	下					INV	ｲﾝﾊﾞｰﾀｰ(支給品設置)	AT	自動点滅+ﾀｲﾏｰ使用制御	

[illegible][illegible]

盤仕様					開閉器種別		付帯機器・制御					
標	製造者標準仕様	外	屋外仕様(屋根付)	A	E3	ELCB 3P	▲R*	ﾌﾗｽﾞ線リモコン(※はリモコン回路番号)	LC	ﾛｯｸｷｯﾌﾟ	L	電源表示灯
国	国土交通省仕様	内	屋内仕様	B	E2	ELCB 2P		リモコン伝送ユニット	AM	電流計(盤扉に設置)	TH	サモセナ-連動回路
自	自立型	色	指定色塗装	C	M3	MCCB 3P	W	積算電力量計(検付)ﾊﾞｽ発信付	SW	入切操作ｽｲｯﾁ(表示灯付)	火	火報(排煙機起動)信号にてOFF
壁	壁掛型	ｽ	ｽﾃﾝﾚｽ製		M2	MCCB 2P	TM	ﾎﾞｰﾀｲﾏｰ	COS	切替ｽｲｯﾁ(自動・切・入)	DP	排水処理槽ｲﾝﾀｰﾛｯｸ回路(排水処理槽満水警報と連動)
埋	壁埋込型	塩	耐塩仕様	上	3P	端子台	Mg	ﾌﾞﾚｯﾄﾞｽｲｯﾁ	連*	連動回路 ※は連動回路NOを示す	AS	自動点滅制御
		重	重耐塩仕様	下					INV	ｲﾝﾊﾞｰﾀｰ(支給品設置)	AT	自動点滅+ﾀｲﾏｰ使用制御

訂正	 株式会社 池田建築設計事務所 idea-image-inspiration	設計者	有馬 慎介 一級建築士 第360847号	年月日	2026.06.30	工事名	(仮称)新学校給食センター 電気設備工事	図面名	盤結線図(12)	縮尺		図面番号
		設計者	作図者	小田巻 太郎	A1					-	E-19	
					A3					-		

盤仕様					開閉器種別		付帯機器・制御					
標	製造者標準仕様	外	屋外仕様(屋根付)	A	E3	ELCB 3P	▲R*	ﾌｧ2線リモコンﾚｰ(＊はリモコン回路番号)	LC	ﾛｯｸｷｬｯﾌﾟ	L	電源表示灯
国	国土交通省仕様	内	屋内仕様	B	E2	ELCB 2P		リモコン伝送ユニット	AM	電流計(盤扉に設置)	TH	サーモスタット連動回路
自	自立型	色	指定色塗装	C	M3	MCCB 3P	W	積算電力量計(検付)ﾊﾞｽ発信付	SW	入切操作ｽｲｯﾁ(表示灯付)	火	火報(排煙機起動)信号にてOFF
壁	壁掛型	ｽ	ｽﾃﾝﾚｽ製		M2	MCCB 2P	TM	ﾚｰﾝﾅｰ	COS	切替ｽｲｯﾁ(自動・切・入)	DP	排水処理槽ｲﾝﾅｰﾛｯｸ回路(排水処理槽満水警報と連動)
埋	壁埋込型	塩	耐塩仕様	上	3P	端子台	Mg	ﾏｸﾞﾈｯﾄｽｲｯﾁ	連*	連動回路 ｵﾞは連動回路NOを示す	AS	自動点滅制御
		重	重耐塩仕様	下					INV	ｲﾝﾊﾞｰﾀｰ(支給品設置)	AT	自動点滅＋ﾀｲﾏｰ使用制御

[illegible]

盤仕様					開閉器種別		付帯機器・制御					
標	製造者標準仕様	外	屋外仕様(屋根付)	A	E3	ELCB 3P	▲R*	ﾌｧ2線リモコンﾚｰ(＊はリモコン回路番号)	LC	ﾛｯｸｷｬｯﾌﾟ	L	電源表示灯
国	国土交通省仕様	内	屋内仕様	B	E2	ELCB 2P		リモコン伝送ユニット	AM	電流計(盤扉に設置)	TH	サーモスタット連動回路
自	自立型	色	指定色塗装	C	M3	MCCB 3P	W	積算電力量計(検付)ﾊﾞｽ発信付	SW	入切操作ｽｲｯﾁ(表示灯付)	火	火報(排煙機起動)信号にてOFF
壁	壁掛型	ｽ	ｽﾃﾝﾚｽ製		M2	MCCB 2P	TM	ﾚｰﾝﾀｲﾐｰ	COS	切替ｽｲｯﾁ(自動・切・入)	DP	排水処理槽ｲﾝﾀｰﾛｯｸ回路(排水処理槽満水警報と連動)
埋	壁埋込型	塩	耐塩仕様	上	3P	端子台	Mg	ﾏｸﾞﾈｯﾄｽｲｯﾁ	連*	連動回路 ＊は連動回路NOを示す	AS	自動点滅制御
		重	重耐塩仕様	下					INV	ｲﾝﾊﾞｰﾀｰ(支給品設置)	AT	自動点滅＋ﾀｲﾐｰ使用制御

訂正	 株式会社 池田建築設計事務所 idea - i m a g e - i n s p i r a t i o n	設計者	有馬 慎介 一級建築士 第360847号	年月日	2026.06.30	工事名	(仮称) 新学校給食センター 電気設備工事	図面名	盤結線図(17)	縮尺		図面番号
		設計者		作図者	小田巻 太郎					A1	-	
										A3	-	E-24

[illegible]

盤仕様					開閉器種別		付帯機器・制御					
標	製造者標準仕様	外	屋外仕様(屋根付)	A	E3	ELCB 3P	▲R*	7φ2線リモコン用(※はリモコン回路番号)	LC	ロッキング	L	電源表示灯
国	国土交通省仕様	内	屋内仕様	B	E2	ELCB 2P		リモコン用 伝送ユニット	AM	電流計(盤扉に設置)	TH	サーモスタット連動回路
自	自立型	色	指定色塗装	C	M3	MCCB 3P		W	積算電力量計(検付)バルス発信付	SW	入切操作スイッチ(表示灯付)	火
壁	壁掛型	ス	ステンレス製		M2	MCCB 2P	TM	ソーラタイマー	COS	切替スイッチ(自動・切・入)	DP	排水処理槽(インターロック回路(排水処理槽満水警報と連動))
埋	壁埋込型	塩	耐塩仕様	上	3P	端子台	Mg	マグネットスイッチ	連*	連動回路 ※は連動回路NOを示す	AS	自動点滅制御
		重	重耐塩仕様	下					INV	インバータ(支給品設置)	AT	自動点滅タイマー使用制御


訂正	 株式会社 池田建築設計事務所 idea-image-inspiration	設計者	有馬 慎介 一級建築士 第360847号	年月日	2026.06.30	工事名	(仮称)新学校給食センター 電気設備工事	図面名	盤結線図(18)	縮尺		図面番号
		設計者	作図者	小田巻 太郎	A1					-	E-25	
					A3					-		


盤仕様					開閉器種別		付帯機器・制御					
標	製造者標準仕様	外	屋外仕様(屋根付)	A	E3	ELCB 3P	▲R*	ﾌｧ2線リモコンﾚｰ(＊はリモコン回路番号)	LC	ﾛｯｸｷｬｯﾌﾟ	L	電源表示灯
国	国土交通省仕様	内	屋内仕様	B	E2	ELCB 2P		リモコン伝送ユニット	AM	電流計(盤扉に設置)	TH	サーモスタット連動回路
自	自立型	色	指定色塗装	C	M3	MCCB 3P	W	積算電力量計(検付)ﾊﾞｽ発信付	SW	入切操作ｽｲｯﾁ(表示灯付)	火	火報(排煙機起動)信号にてOFF
壁	壁掛型	ｽ	ｽﾃﾝﾚｽ製		M2	MCCB 2P	TM	ﾚｰﾝﾅｰ	COS	切替ｽｲｯﾁ(自動・切・入)	DP	排水処理槽ｲﾝﾅｰﾛｯｸ回路(排水処理槽満水警報と連動)
埋	壁埋込型	塩	耐塩仕様	上	3P	端子台	Mg	ﾏｸﾞﾈｯﾄｽｲｯﾁ	連*	連動回路 ＊は連動回路NOを示す	AS	自動点滅制御
		重	重耐塩仕様	下					INV	ｲﾝﾊﾞｰﾀｰ(支給品設置)	AT	自動点滅＋ﾀｲﾏｰ使用制御

[illegible]


盤仕様					開閉器種別		付帯機器・制御							
標	製造者標準仕様	外	屋外仕様(屋根付)	A		E3	ELCB 3P	▲R*	ﾌﾗｽﾞ線リモコンﾚｰ(＊はリモコン回路番号)		LC	ﾛｯｸｷｬｯﾌﾟ	L	電源表示灯
国	国土交通省仕様	内	屋内仕様	B		E2	ELCB 2P		リモコンﾗﾝｽ 伝送ｳﾆｯﾄ		AM	電流計(盤扉に設置)	TH	ｻﾓﾍﾞｻｰ連動回路
自	自立型	色	指定色塗装	C		M3	MCCB 3P	W	積算電力量計(検付)ﾊﾞｽ発信付		SW	入切操作ｽｲｯﾁ(表示灯付)	火	火報(排煙機起動)信号にてOFF
壁	壁掛型	ｽ	ｽﾃﾝﾚｽ製			M2	MCCB 2P	TM	ｿｰﾗｰﾀｲﾐｰ		COS	切替ｽｲｯﾁ(自動・切・入)	DP	排水処理槽ｲﾝﾀｰﾛｯｸ回路(排水処理槽満水警報と連動)
埋	壁埋込型	塩	耐塩仕様	上	盤上部配線ﾀﾞｲ(盤同色・同幅・同厚)	3P	端子台	Mg	ﾏｸﾞﾈｯﾄｽｲｯﾁ		連*	連動回路 ＊は連動回路NOを示す	AS	自動点滅制御
		重	重耐塩仕様	下	盤下部配線ﾀﾞｲ(盤同色・同幅・同厚)						INV	ｲﾝﾊﾞｰﾀｰ(支給品設置)	AT	自動点滅ｻｲﾃﾞｰ使用制御

訂正	 株式会社 池田建築設計事務所 idea-i mage-i nspiration	設計者	有馬 慎介 一級建築士 第360847号	年月日	2026.06.30	工事名	(仮称)新学校給食センター 電気設備工事	図面名	盤結線図(20)	縮尺		図面番号
		A1	-	E-27								
		設計者			作図者					小田巻 太郎	A3	-

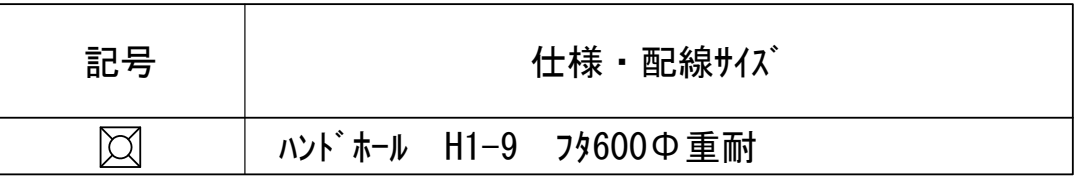

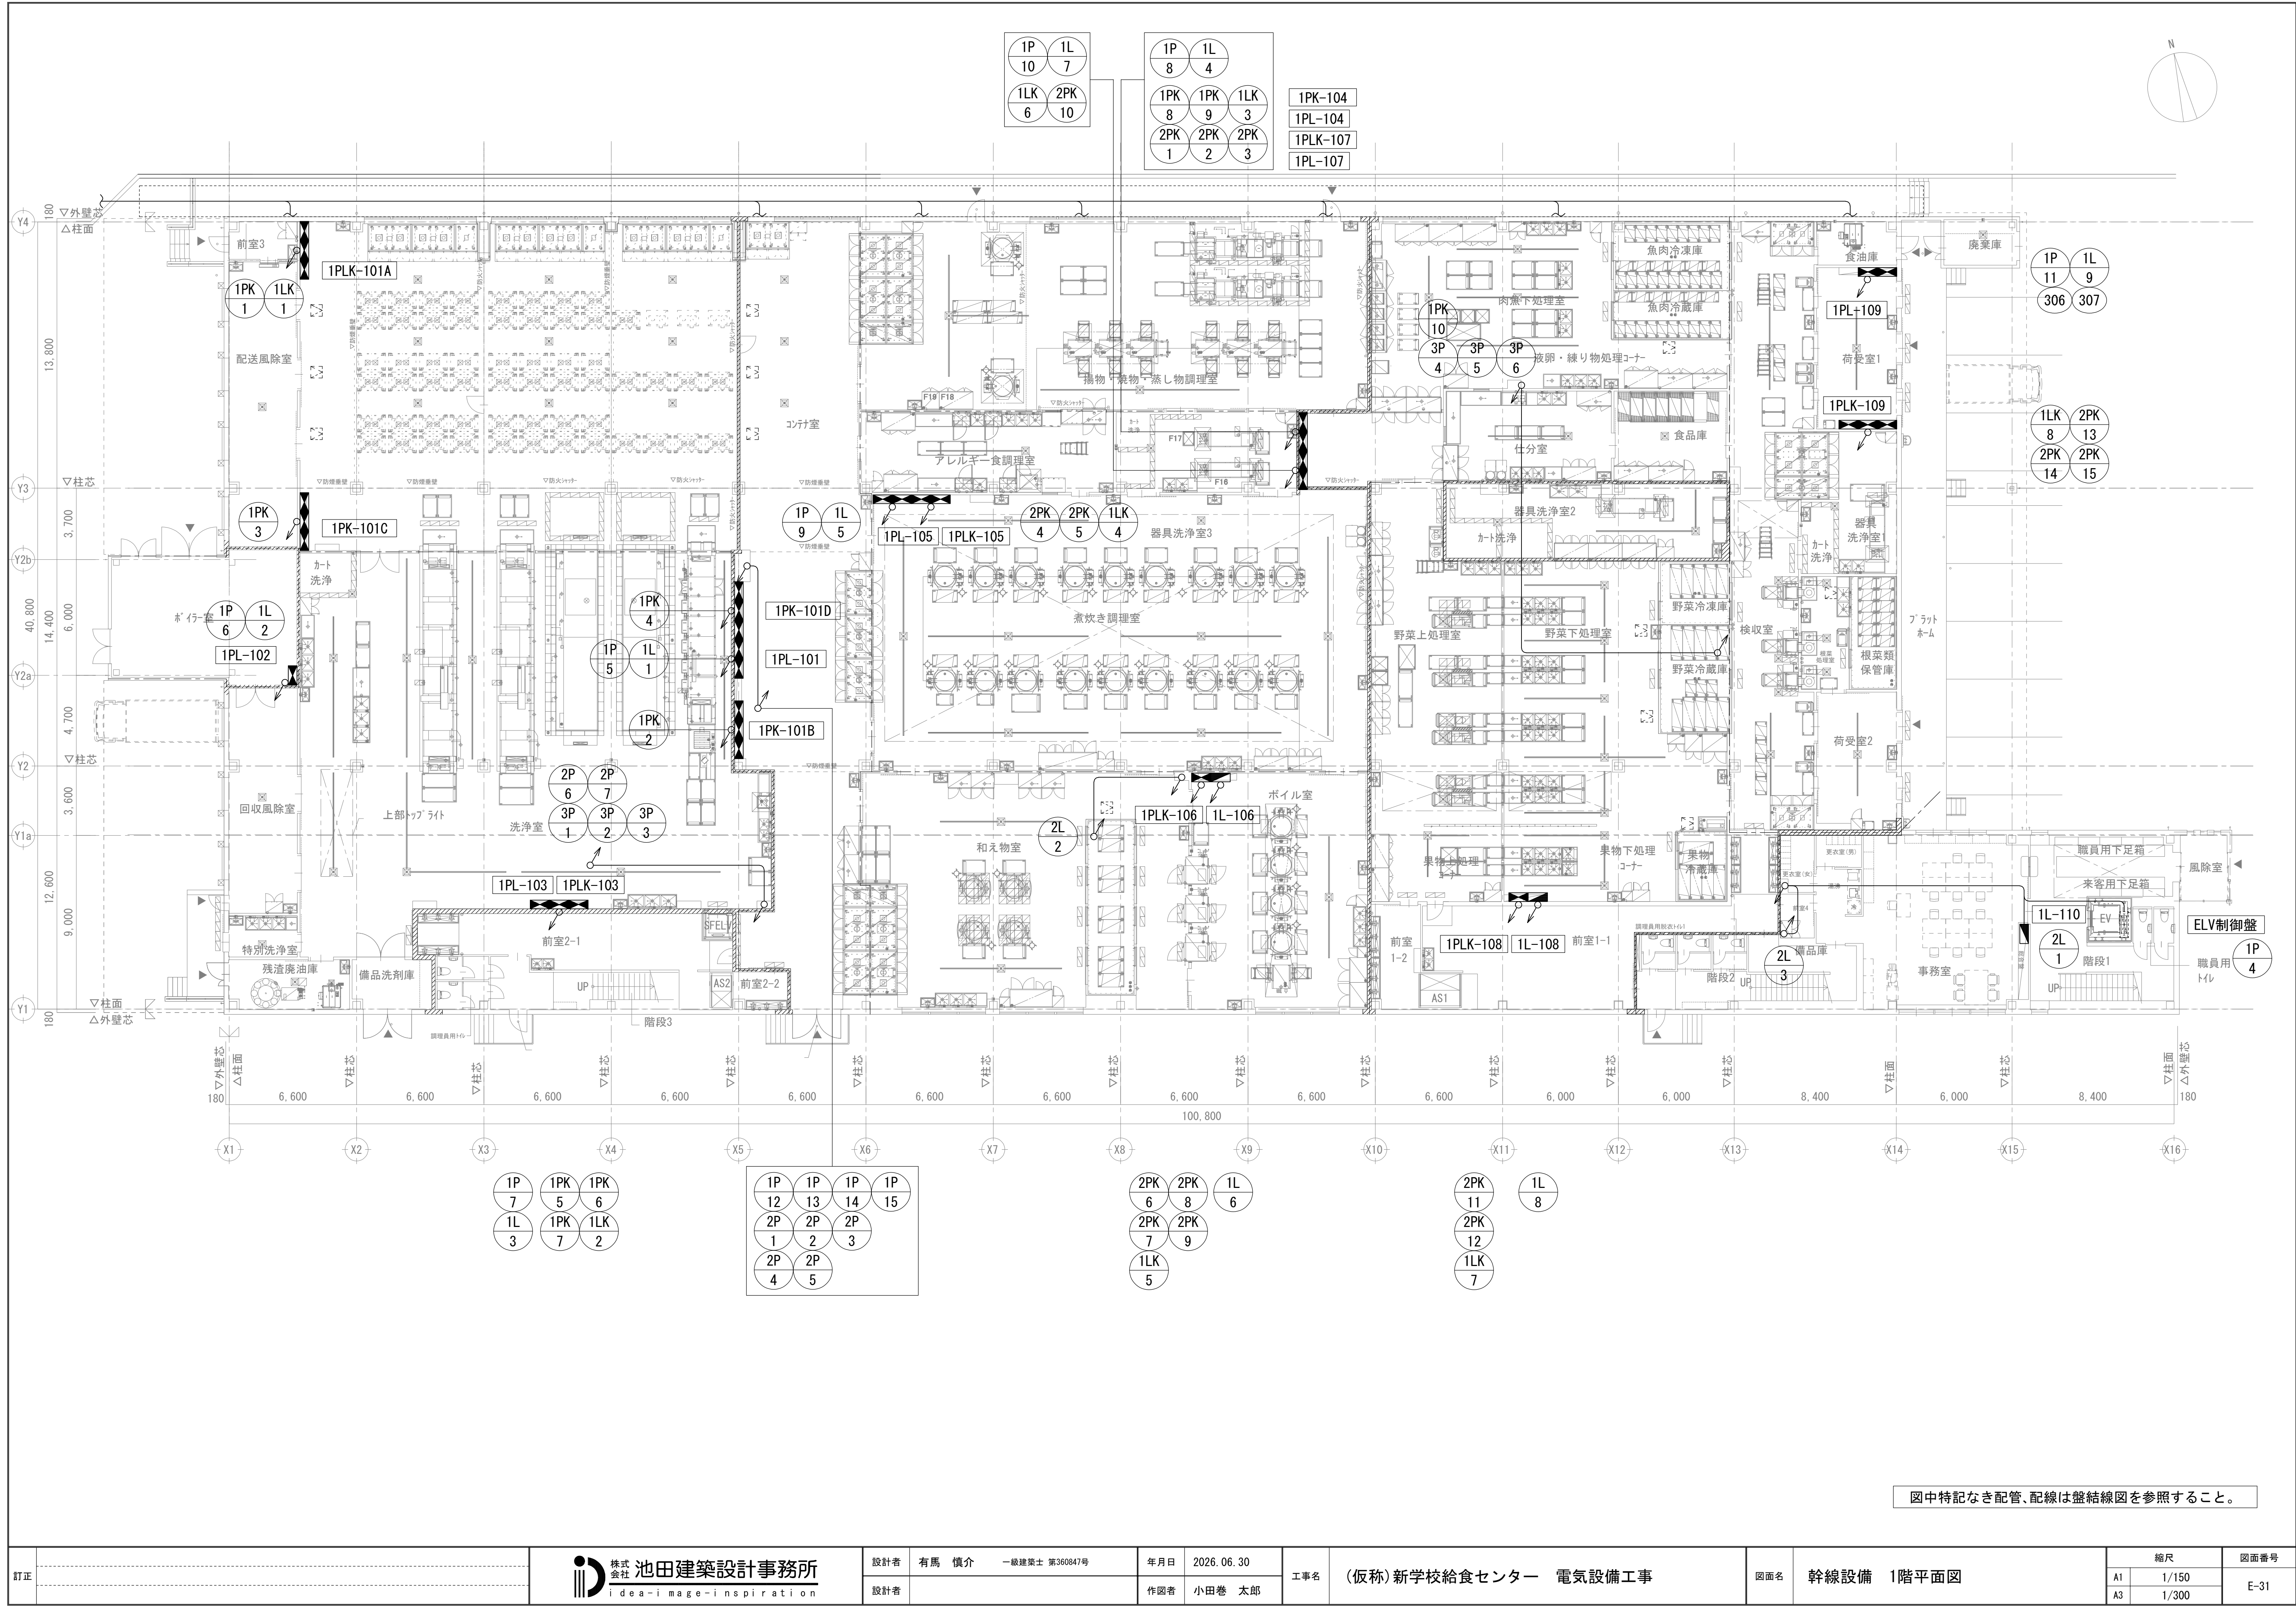


訂正	 株式会社 池田建築設計事務所 idea-image-inspiration	設計者 有馬 慎介 一級建築士 第360847号 設計者	年月日 2026. 06. 30 作図者 小田巻 太郎	工事名 (仮称) 新学校給食センター 電気設備工事	図面名 幹線設備 1階平面図	縮尺		図面番号 E-31
						A1	1/150	
						A3	1/300	

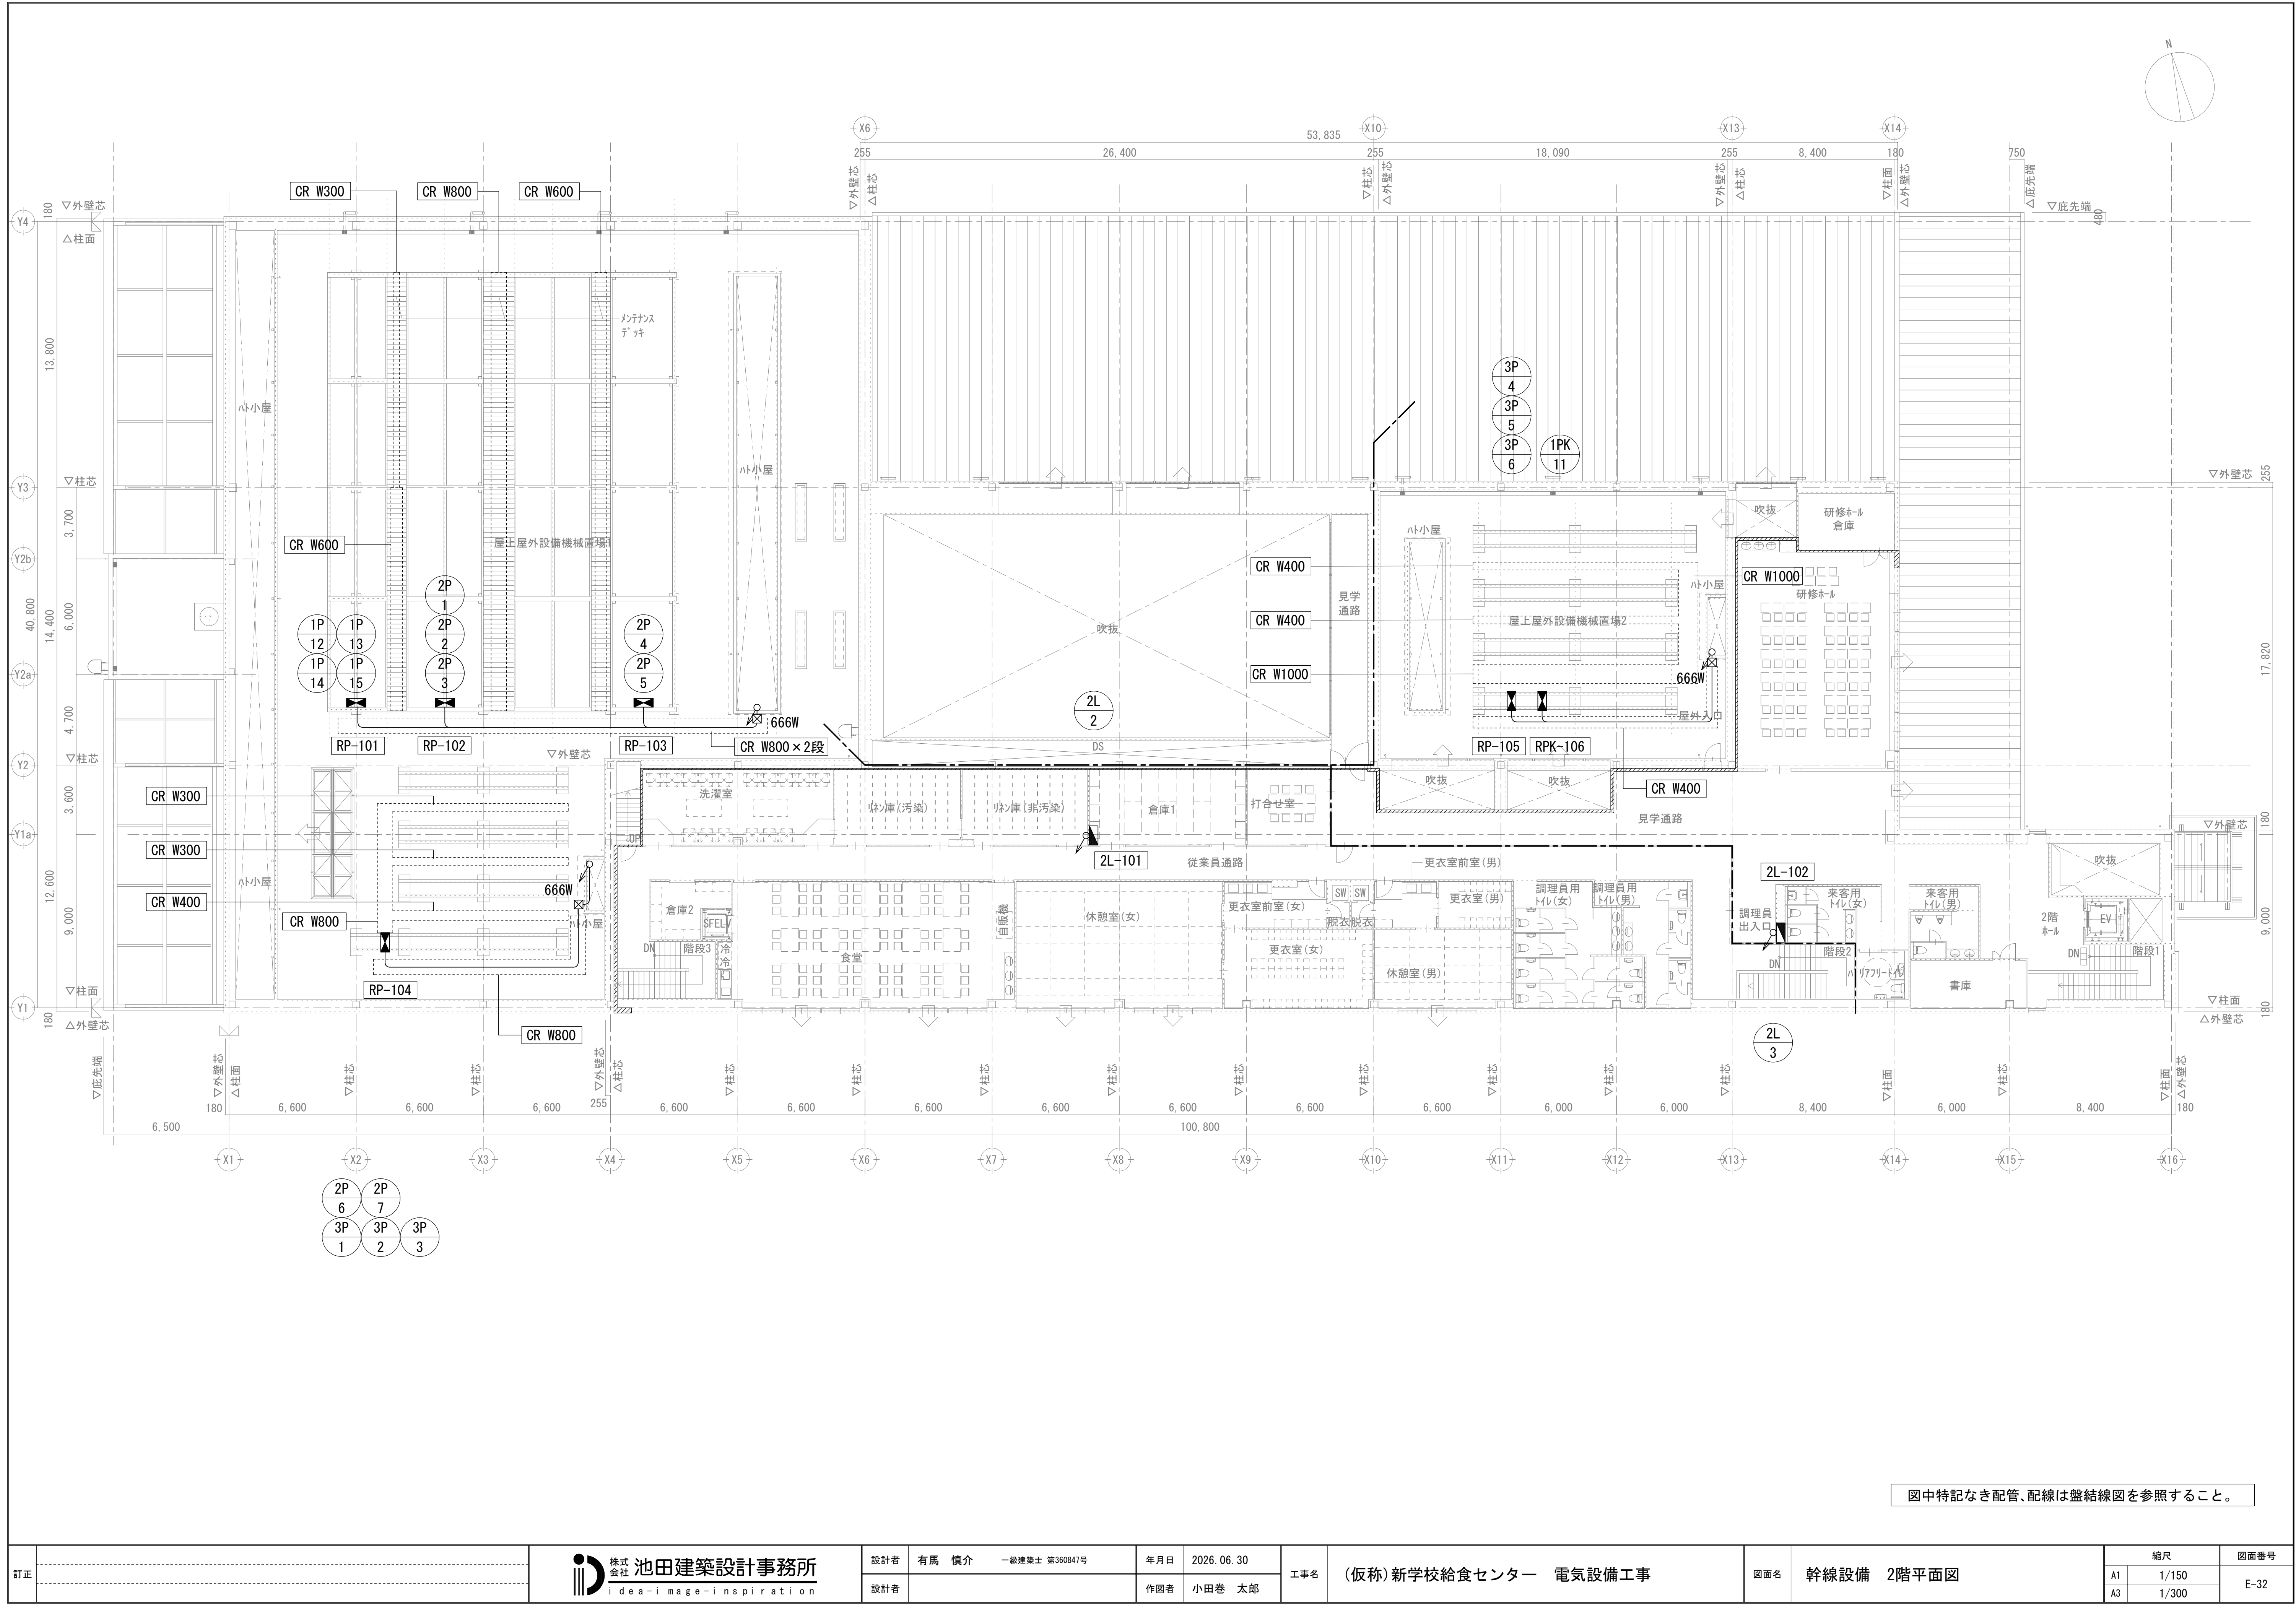

図中特記なき配管、配線は盤結線図を参照すること。


訂正	 株式会社 池田建築設計事務所 idea-image-inspiration	設計者 有馬 慎介 一級建築士 第360847号	年月日 2026. 06. 30	工事名 (仮称) 新学校給食センター 電気設備工事	図面名 幹線設備 2階平面図	縮尺		図面番号 E-32
						A1	1/150	
						A3	1/300	

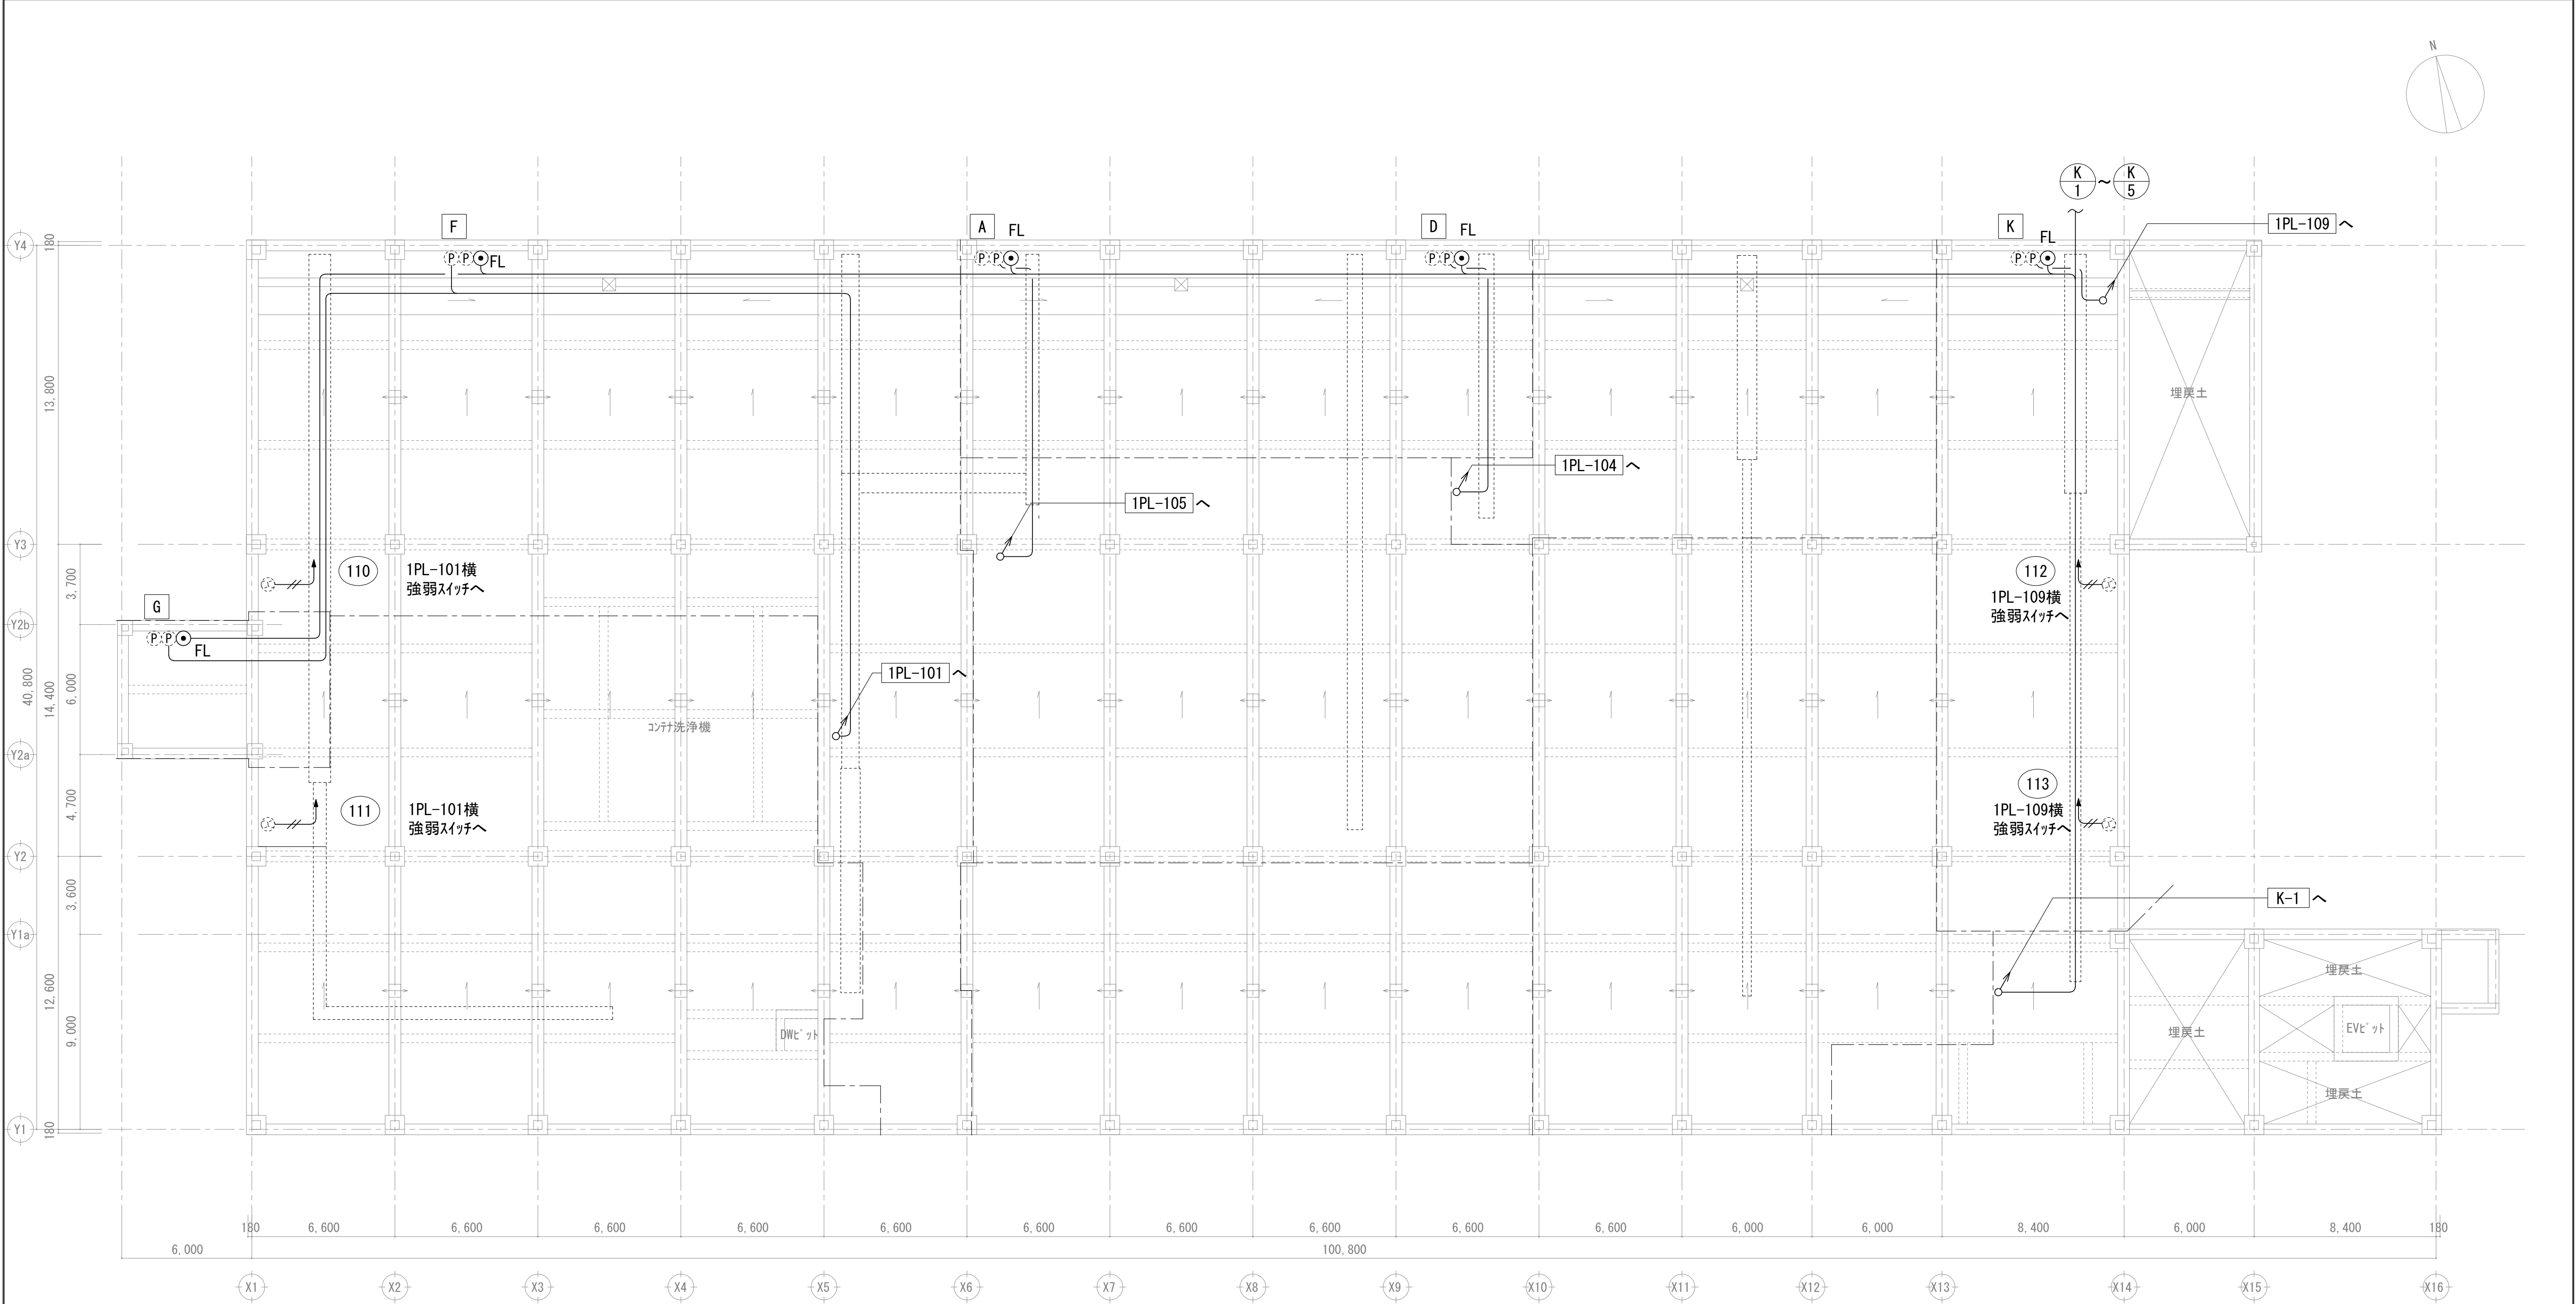

記号	仕様・配線サイズ
———	EM-CE3. 5-3C (PF22) × 4
———	EM-CE3. 5-3C (ラック内以外はG22) × 2
●	換気強弱スイッチ
◎ FL	フロアスイッチ
Ⓟ	水中排水ポンプ (機械設備工事)

図中特記なき配管、配線は盤結線図を参照すること。

訂正	 株式会社 池田建築設計事務所 idea-image-inspiration	設計者 有馬 慎介 一級建築士 第360847号	年月日 2026. 06. 30	工事名 (仮称) 新学校給食センター 電気設備工事	図面名 動力 (一般負荷) 設備 ピット階平面図	縮尺		図面番号 E-33
						A1	1/150	
						A3	1/300	

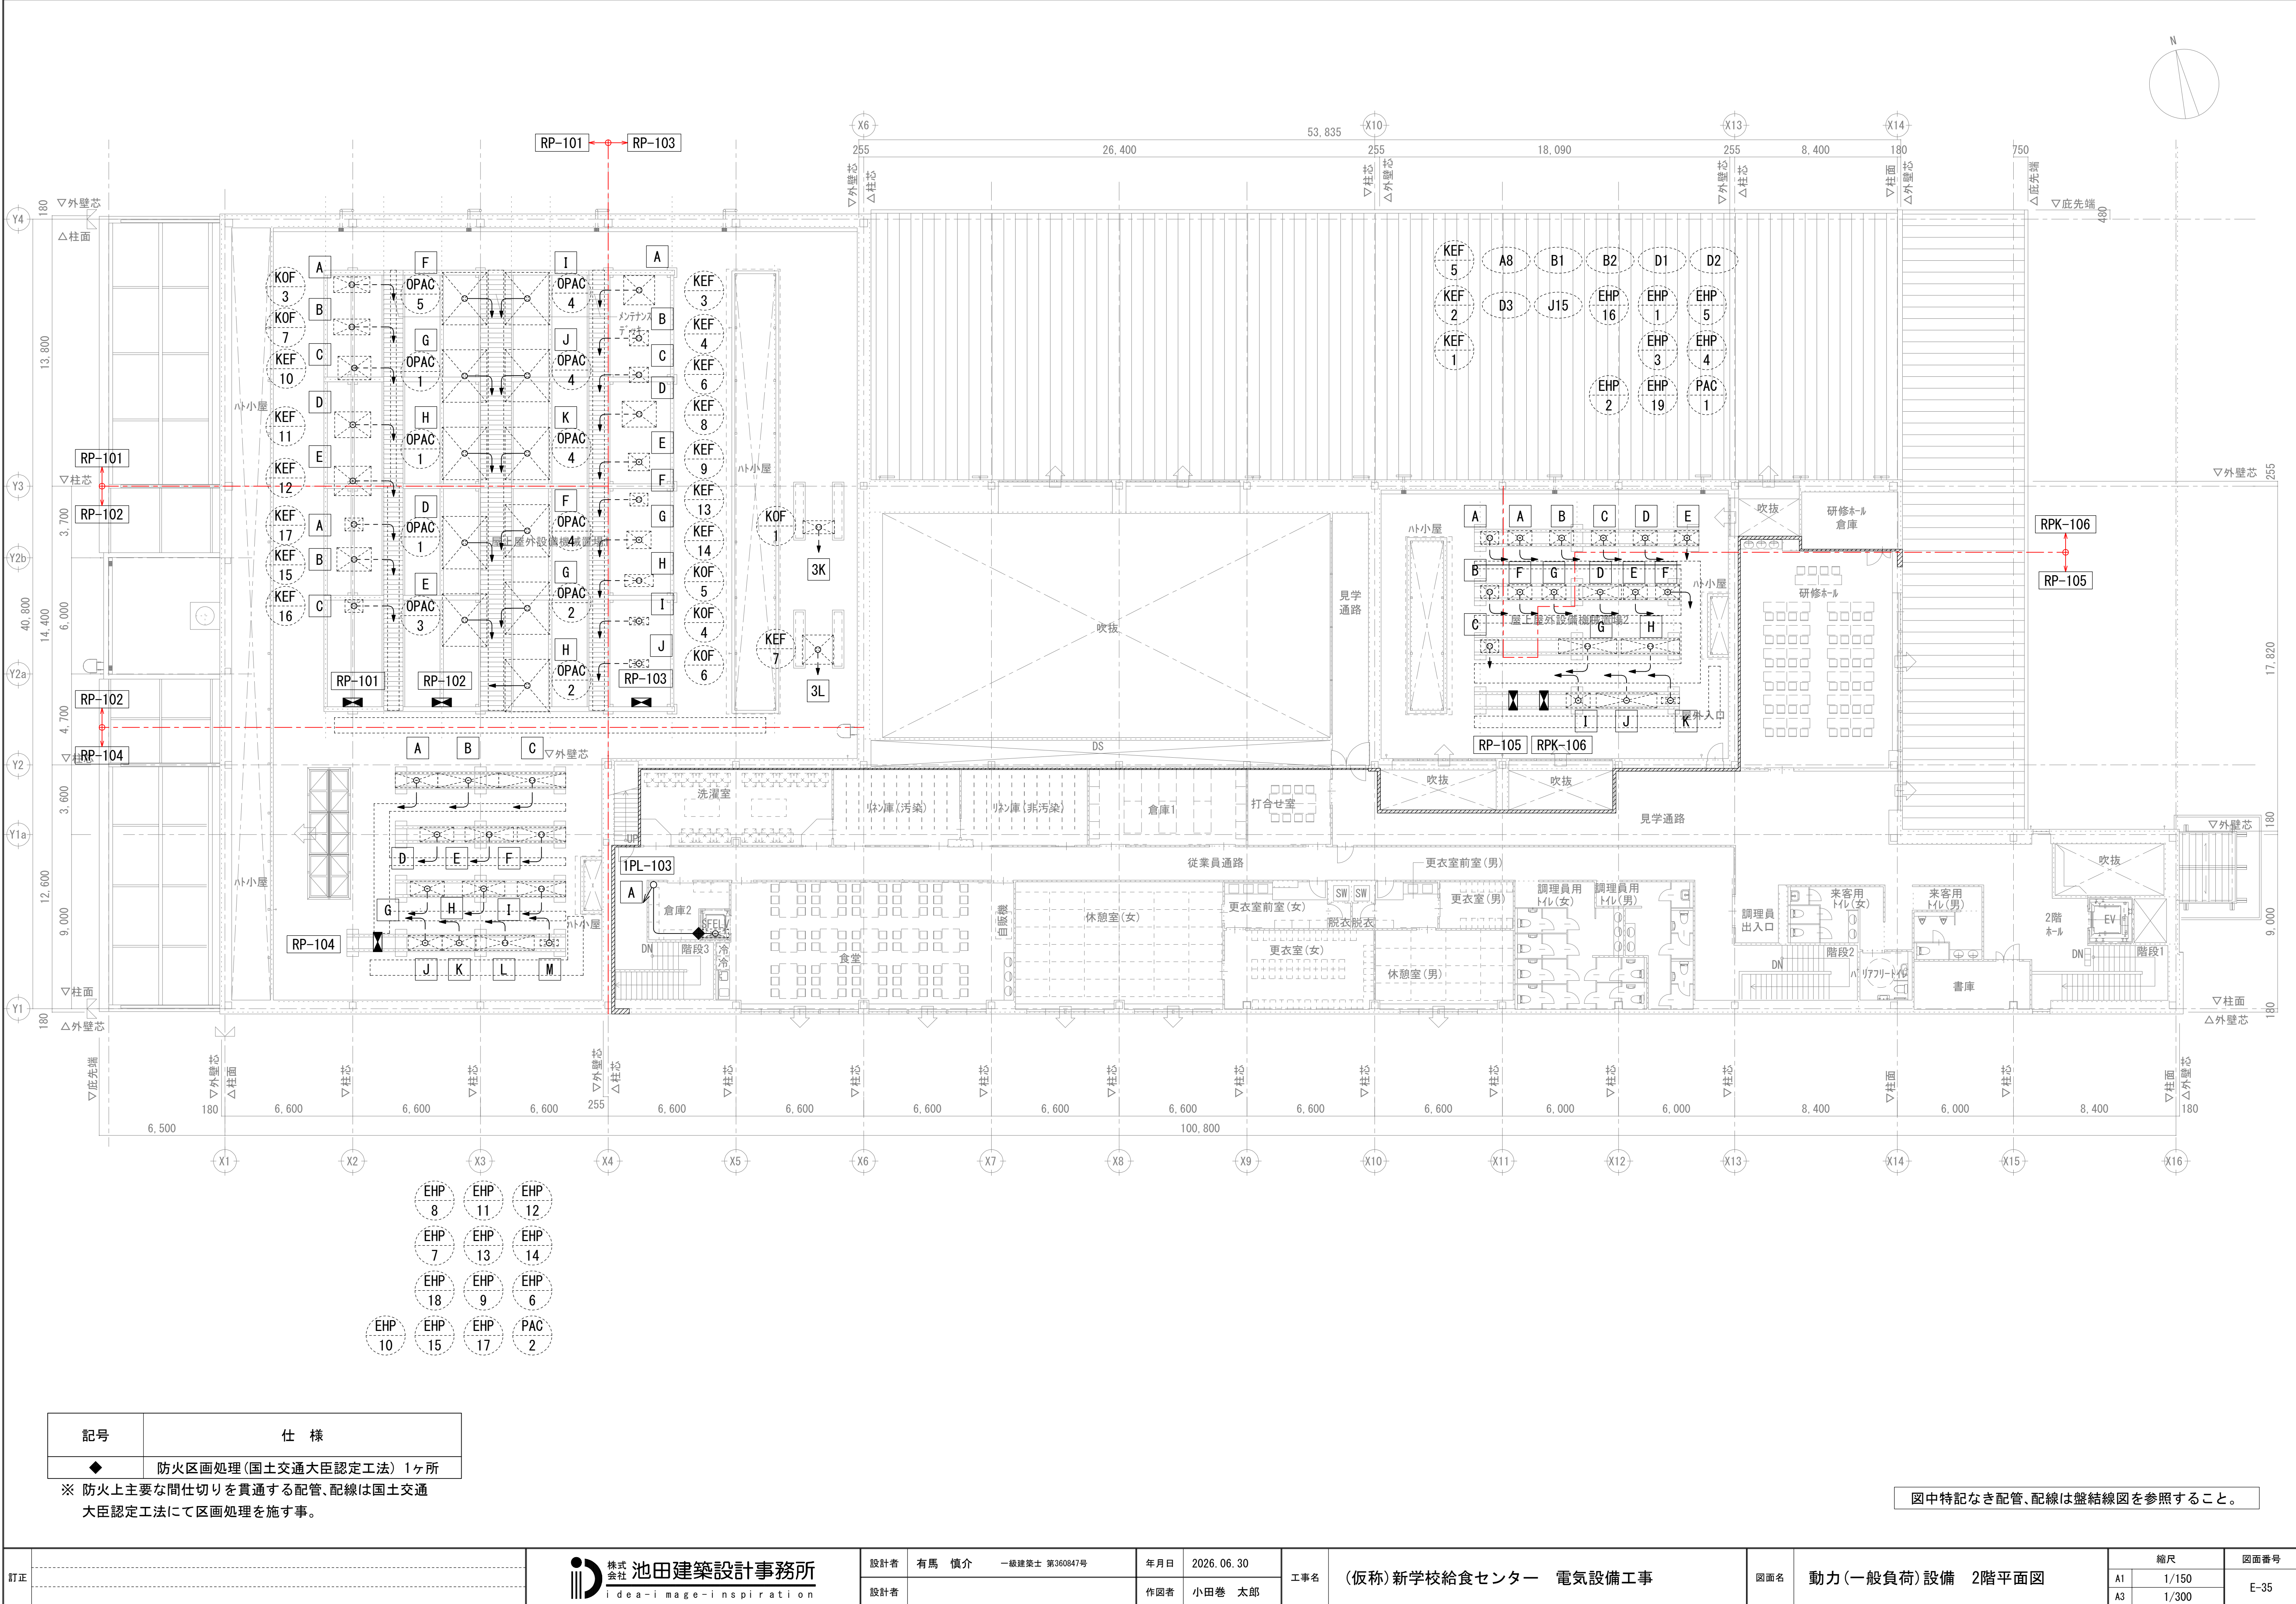

記号	仕様
◆	防火区画処理(国土交通大臣認定工法) 1ヶ所

※ 防火上主要な間仕切りを貫通する配管、配線は国土交通大臣認定工法にて区画処理を施す事。

図中特記なき配管、配線は盤結線図を参照すること。


訂正	 株式会社 池田建築設計事務所 idea-image-inspiration	設計者 有馬 慎介 一級建築士 第360847号 設計者	年月日 2026. 06. 30 作図者 小田巻 太郎	工事名 (仮称) 新学校給食センター 電気設備工事	図面名 動力(一般負荷)設備 2階平面図	縮尺		図面番号 E-35
						A1	1/150	
						A3	1/300	

No.	品 名	寸 法			数 量	型 式	電 気 (60Hz) kW			FL+	備 考		No.	品 名	寸 法			数 量	型 式	電 気 (60Hz) kW			FL+	備 考	
		間口	奥行	高さ			1P100V	1P200V	3P200V						間口	奥行	高さ			1P100V	1P200V	3P200V			
							㊦㊧㊨	㊩㊪㊫	㊬㊭㊮											㊦㊧㊨	㊩㊪㊫	㊬㊭㊮			
A	荷受室/検収室/ 器具洗浄室1/食油庫												F5 -1	コンビ'オープン	1220	945	1720	6	ACO-302EW			24.6 x2		①	うち1台は将来用
A8	ﾌﾞﾚｯﾄﾞ'冷蔵庫	2300	5800	2544	1	ｶｰﾄﾝ式	0.1		2.43 +3.45		㊩ 100V 天井内機器接続 200V 2.43kW室内機/3.45kW室外機へ		F14	器具洗浄機	3000	800	1730	1	WAE2-3NUS特			4.5		①	
A11	球根皮剥機	1250	820	1043	3	P-84D特			0.75	1200	㊣		F16	器具洗浄機	3000	800	1730	1	WAE2-3NUS特			4.5		①	
A12	包丁・まな板消毒保管機	850	610	1360	1	KT-53H	0.592			1550	㊤ 移設品		F18	器具消毒保管機	1750	950	1920	1	EWK-2005特			13.5	2200	㊡	接続FL+1920
A13	野菜洗浄機	1300	780	1390	3	BW-20			0.52	600	㊢		F19	器具消毒保管機	900	950	1920	1	EWK-1005特			6.75	2200	㊡	接続FL+1920
A15	粉碎流し台	1500	750	720	1	HLA-ACT1575 -15SV3			3.7		①		G	煮炊き調理室											
A17	器具洗浄機	3000	800	1730	1	WAE2-3NHS特			4.5		①		G1	大型高速ミキサー	1080	570	1162	2	MX-81D			0.75	1200	㊣	
A19	ﾄﾗｯｸｲﾝﾀｲﾌﾟ 電気式消毒保管機	2260	2820	2150	1	TEW-65			54.0	2350	㊡ 接続FL+2150		G7 -1	器具消毒保管機	1750	750	1920	2	EMK-2005特			9.5	2200	㊡	接続FL+1920
A20	ﾄﾗｯｸｲﾝﾀｲﾌﾟ 電気式消毒保管機	1180	2820	2150	1	TEW-35			27.0	2350	㊡ 接続FL+2150		G7 -2	電気式食器消毒保管機	3040	950	1920	1	EW-3504N			23.0	2200	㊡	移設品 接続FL+1920
A21	ﾄﾗｯｸｲﾝﾀｲﾌﾟ 電気式消毒保管機	2260	1300	2150	2	TEW-65特			27.0	2350	㊡ 接続FL+2150		H	ｱﾙﾙｷﾞｰ食調理室											
A23	検査保存用冷凍庫	1490	800	1950	2	GRD-154FDX			0.546	2200	㊣		H2	ﾊﾞｽﾙｰ冷凍冷蔵庫	1200	840	1950	1	GPD-122PX (改)	0.62			2200	㊤	
A25	新油ﾀﾝｸ	1190	1360	3330	1	ST-1900-XN			1.5		①		H7	ｼｽﾃﾑ調理台	900	750	1700	4	MKU-90K	1.1	4.0		400	㊤,㊦	
B	肉魚処理室/ 液卵・練り物処理ｺｰﾅｰ												H9	コンビ'オープン	920	775	1700	1	ACO-102ES			23.1		㊤	
B1	ﾌﾞﾚｯﾄﾞ'冷凍庫	6000	3500	2600	1	ｶｰﾄﾝ式	0.4		5.81 +6.1		㊩ 100V 天井内機器接続 200V 5.81kW室内機/6.1kW室外機へ		H12	電気式容器消毒保管機	1750	950	1920	2	EW-2005特			13.5	2200	㊡	接続FL+1920
B2	ﾌﾞﾚｯﾄﾞ'冷蔵庫	6000	2500	2544	1	ｶｰﾄﾝ式	0.1		3.93 +3.45		㊩ 100V 天井内機器接続 200V 3.93kW室内機/3.45kW室外機へ		J	ｷﾞﾔ室/和え物室											
B3	冷蔵庫	1790	800	1950	2	GRD-180RM	0.305			2200	㊤		J1	包丁・まな板消毒保管機	550	550	1920	1	ESK-255			2.2	2200	㊡	接続FL+1920
B5	包丁・まな板消毒保管機	900	550	1920	1	ESK-505			4.4	2200	㊡ 接続FL+1920		J2	器具消毒保管機	1290	950	1920	2	EWK-1505特			9.5	2200	㊡	接続FL+1920
B6	ﾗｯｸｲﾝ冷蔵庫	1600	1050	2195	3				1.1	2400	㊣		J8	真空冷却機	1420	1315	2005	3	CM-60EW			2.4	1200	㊨	
B7	器具消毒保管機	1750	950	1920	4	EWK-2005			13.5	2200	㊡ 接続FL+1920		J9	コンビ'オープン	1220	945	1720	1	ACO-302EW			24.6 x2		①	
B15	器具消毒保管機	1290	750	1920	1	EMK-1505			9.5	2200	㊡ 接続FL+1920		J12	冷凍庫	1200	800	1950	4	GRD-124FX (改)	0.567			2200	㊤	
B16	ﾊﾞｽﾙｰ'冷蔵庫	1790	840	1950	2	GPD-180RDX-G (改)			0.825	2200	㊣		J15	ﾌﾞﾚｯﾄﾞ'冷蔵庫	2400	9000	2544	1	ｶｰﾄﾝ式	0.1		4.98 +3.45		㊩ 100V 天井内機器接続 200V 4.98kW 室内機/3.45kW 室外機へ	
C	食品庫/仕分室												J17	電気式食器消毒保管機	2190	950	1920	1	EW-2504N特			16.25	2200	㊡	移設品 接続FL+1920
C1	冷蔵庫	1790	800	1950	3	GRD-180RX	0.305			2200	㊤		J22	包丁・まな板消毒保管機	550	550	1920	1	ESK-254N			2.2	2200	㊡	接続FL+1920
C3	ﾊﾞｽﾙｰ'冷蔵庫	1790	840	1950	1	GPD-180RDX-G (改)			0.825	2200	㊣		K	ｺﾝﾃﾅｰ室											
C4	大型高速ミキサー	1080	570	1162	2	MX-81D			0.75	1200	㊣		K1	電気式 天吊りｺﾝﾃﾅｰ消毒装置	1100	800	1200	52	ECS-105N			12.775		㊩	
C8	缶切機	230	450	388	2	電動式	0.1			1300	㊤		K3	ﾄﾗｯｸｲﾝﾀｲﾌﾟ 電気式消毒保管機	2260	2820	2150	4	TEW-65W特			54.0	2350	㊡	接続FL+2150
C14	器具消毒保管機	1750	750	1920	1	EMK-2005			9.5	2200	㊡ 接続FL+1920		K5	検査保存用冷凍庫	1490	800	1950	2	GRD-154FDX (改)			0.581	2200	㊣	
D	野菜下処理室												K7	ﾄﾗｯｸｲﾝﾀｲﾌﾟ 電気式消毒保管機	1180	2820	2150	2	TEW-35W特			27.0	2350	㊡	接続FL+2150
D1	ﾌﾞﾚｯﾄﾞ'冷蔵庫	5600	3600	2500	1	ｶｰﾄﾝ式	0.1		4.22 +3.45		㊩ 100V 天井内機器接続 200V 4.22kW室内機/3.45kW室外機へ		K8	ﾄﾗｯｸｲﾝﾀｲﾌﾟ 電気式消毒保管機	2260	1450	2150	7	TEW-65			27.0	2350	㊡	接続FL+2150
D2	ﾌﾞﾚｯﾄﾞ'冷凍庫	3250	3600	2500	1	ｶｰﾄﾝ式	0.4		4.43 +4.72		㊩ 100V 天井内機器接続 200V 4.43kW室内機/4.72kW室外機へ		K10	ﾄﾗｯｸｲﾝﾀｲﾌﾟ 電気式消毒保管機	1180	1450	2150	3	TEW-35			13.5	2350	㊡	接続FL+2150
D3	ﾌﾞﾚｯﾄﾞ'冷蔵庫	3550	2500	2500	1	ｶｰﾄﾝ式	0.1		2.43 +2.5		㊩ 100V 天井内機器接続 200V 2.43kW室内機/2.5kW室外機へ		K11	ﾄﾗｯｸｲﾝﾀｲﾌﾟ 電気式消毒保管機	2260	1450	2150	3	TEW-65特			27.0	2350	㊡	接続FL+2150
D7	包丁・まな板消毒保管機	900	550	1920	1	ESK-505			4.4	2200	㊡ 接続FL+1920		L	洗浄室											
D8	包丁・まな板消毒保管機	550	550	1920	1	ESK-255			2.2	2200	㊡ 接続FL+1920		L4	ﾄﾞﾌﾞﾀｲﾌﾟ'自動食器洗浄機	600	605	1365	1	SD114E6B-LB			11.0	1200	㊨	
D11 -1	野菜洗浄ｼﾝｸ	800	750 (850)	1	TWS-77AR			0.75	400	㊤		L7	残菜計量ｺﾝﾍﾞﾔ	1350	750	650	1	ALM-3特	0.01			300	㊤		
D11 -2	野菜洗浄ｼﾝｸ	800	750 (850)	1	TWS-77AL			0.75	400	㊤		L9	粉碎流し台	1500	1395	720	1	HLA- AC15139-15W			3.0		①		
D16	器具消毒保管機	1290	950	1920	1	EWK-1505			9.5	2200	㊡ 接続FL+1920		L10	ｼｽﾃﾑ食缶洗浄機	9410	1755	2165	1	WSC-65W特			24.3		①	
D17	器具消毒保管機	900	950	1920	1	EWK-1005			6.75	2200	㊡ 接続FL+1920		L12 -1	ｺﾝﾃﾅｰ洗浄機	10900	2190	2735 (700)	1	WAC-91T特			23.1		掘込FL-300. 機器制御盤接続	
E	上処理室												L12 -2	ｺﾝﾃﾅｰ洗浄機	10900	2190	2735 (700)	1	WAC-91T特			23.1		掘込FL-300. 機器制御盤接続	
E3 -1	ﾌｰﾄﾞｽﾗｲﾀﾞｰ	555	1203	775	2	FS-130N			0.95	1200	㊣		L14	食器洗浄機	12600	1930	2300	2	WFB-131W特			52.0		①	
E3 -2	ﾌｰﾄﾞｽﾗｲﾀﾞｰ	555	1205	776	1	FS-130			0.95	1200	㊣ 移設品		L18	残菜かご付3槽ｼﾝｸ	2400	900	850	1	S3-249DV8-S特			0.75	400	㊣	
E3 -3	ﾌｰﾄﾞｽﾗｲﾀﾞｰ	569	1108	823	1	WK-202X			0.6	1200	㊣ 移設品		M	残菜廃油庫/特別洗浄室											
E5	ﾀｲの目切り機	390	565	820	2	DC-81			0.75	1200	㊣		M1	厨芥脱水機	1362	650	1770	1	HLA-402			1.5		①	
E9	ﾌｰﾄﾞｶｯﾀｰ	520	440	480	2	FC-27D	0.2			1300	㊤		M2	オートﾁｪﾝｼﾞ'ｾﾞﾔｰ	φ1545		329	1	HLA-ATB8			0.2		M1本体より接続	
E10	ﾌﾞﾚｰﾄﾞ'殺菌庫	850	610	1360	5	KT-55H特	0.595			1600	㊤		N	前室/回収風除室											
E16	器具消毒保管機	1750	950	1920	2	EWK-2005特			13.5	2200	㊡ 接続FL+1920		N3	衣類・ｼｬｰｽﾞ'殺菌庫	900	600	1740	3	CKB-90H特	0.576			2000	㊤	
E19	ﾊﾞｽﾙｰ'冷蔵庫	1790	840	1950	2	GPD-180RDX-G (改)			0.825	2200	㊣		N4	オートｾﾞﾅｰｼｮﾝ	2150	500	1250 (850)	5	HWS-215D	0.027			600	㊤	
E21	器具洗浄機	3000	800	1730	1	WAE2-3NHS特			4.5		①		N5	オートｾﾞﾅｰｼｮﾝ	1450	500	1250 (850)	4	HWS-145D	0.018			600	㊤	
E23	器具消毒保管機	1750	950	1860	3	EWK-2005特			13.5	2200	㊡ 接続FL+1920		N6	オートｾﾞﾅｰｼｮﾝ	750	500	1250 (850)	3	HWS-75D	0.009			600	㊤	
F	揚物・焼物・蒸し物調理室																								
F2 -1	連続ﾌﾗｲﾀｰ	6005	1695	2425	1	DSKC-43A-X			3.155		①														
F2 -2	連続ﾌﾗ																								

需要率（稼働率）		設備容量（全負荷）Kw		最大需要容量 Kw	需要率 %
A	荷受室/検収室/器具洗浄室1/食油庫		152. 00	41. 21	27. 11
B	肉魚処理室/液卵・練り物処理		82. 60	23. 31	28. 22
C	食品庫/仕分室		11. 83	3. 02	25. 53
D	野菜下処理室		35. 43	9. 08	25. 63
E	上処理室		78. 61	20. 58	26. 18
F	揚物/焼物/蒸し物調理室		232. 87	118. 08	50. 71
G	煮炊き調理室		43. 50	2. 60	5. 98
H	アレルギー食調理室		50. 10	9. 40	18. 76
J	ポイル室/和え物室		101. 03	23. 56	23. 32
K	ｺﾝﾃﾅｰ室		1246. 22	174. 38	13. 99
L	洗浄室		189. 25	75. 70	40. 00
M	残菜廃油庫/特別洗浄室		1. 70	0. 68	40. 00
				平均	27. 12

厨房機器 時間別電気（3P200V）消費量表

時間	消費電力 (kW)	時間	消費電力 (kW)
1:00	7. 60	13:00	96. 61
	7. 60		180. 75
2:00	7. 60	14:00	124.

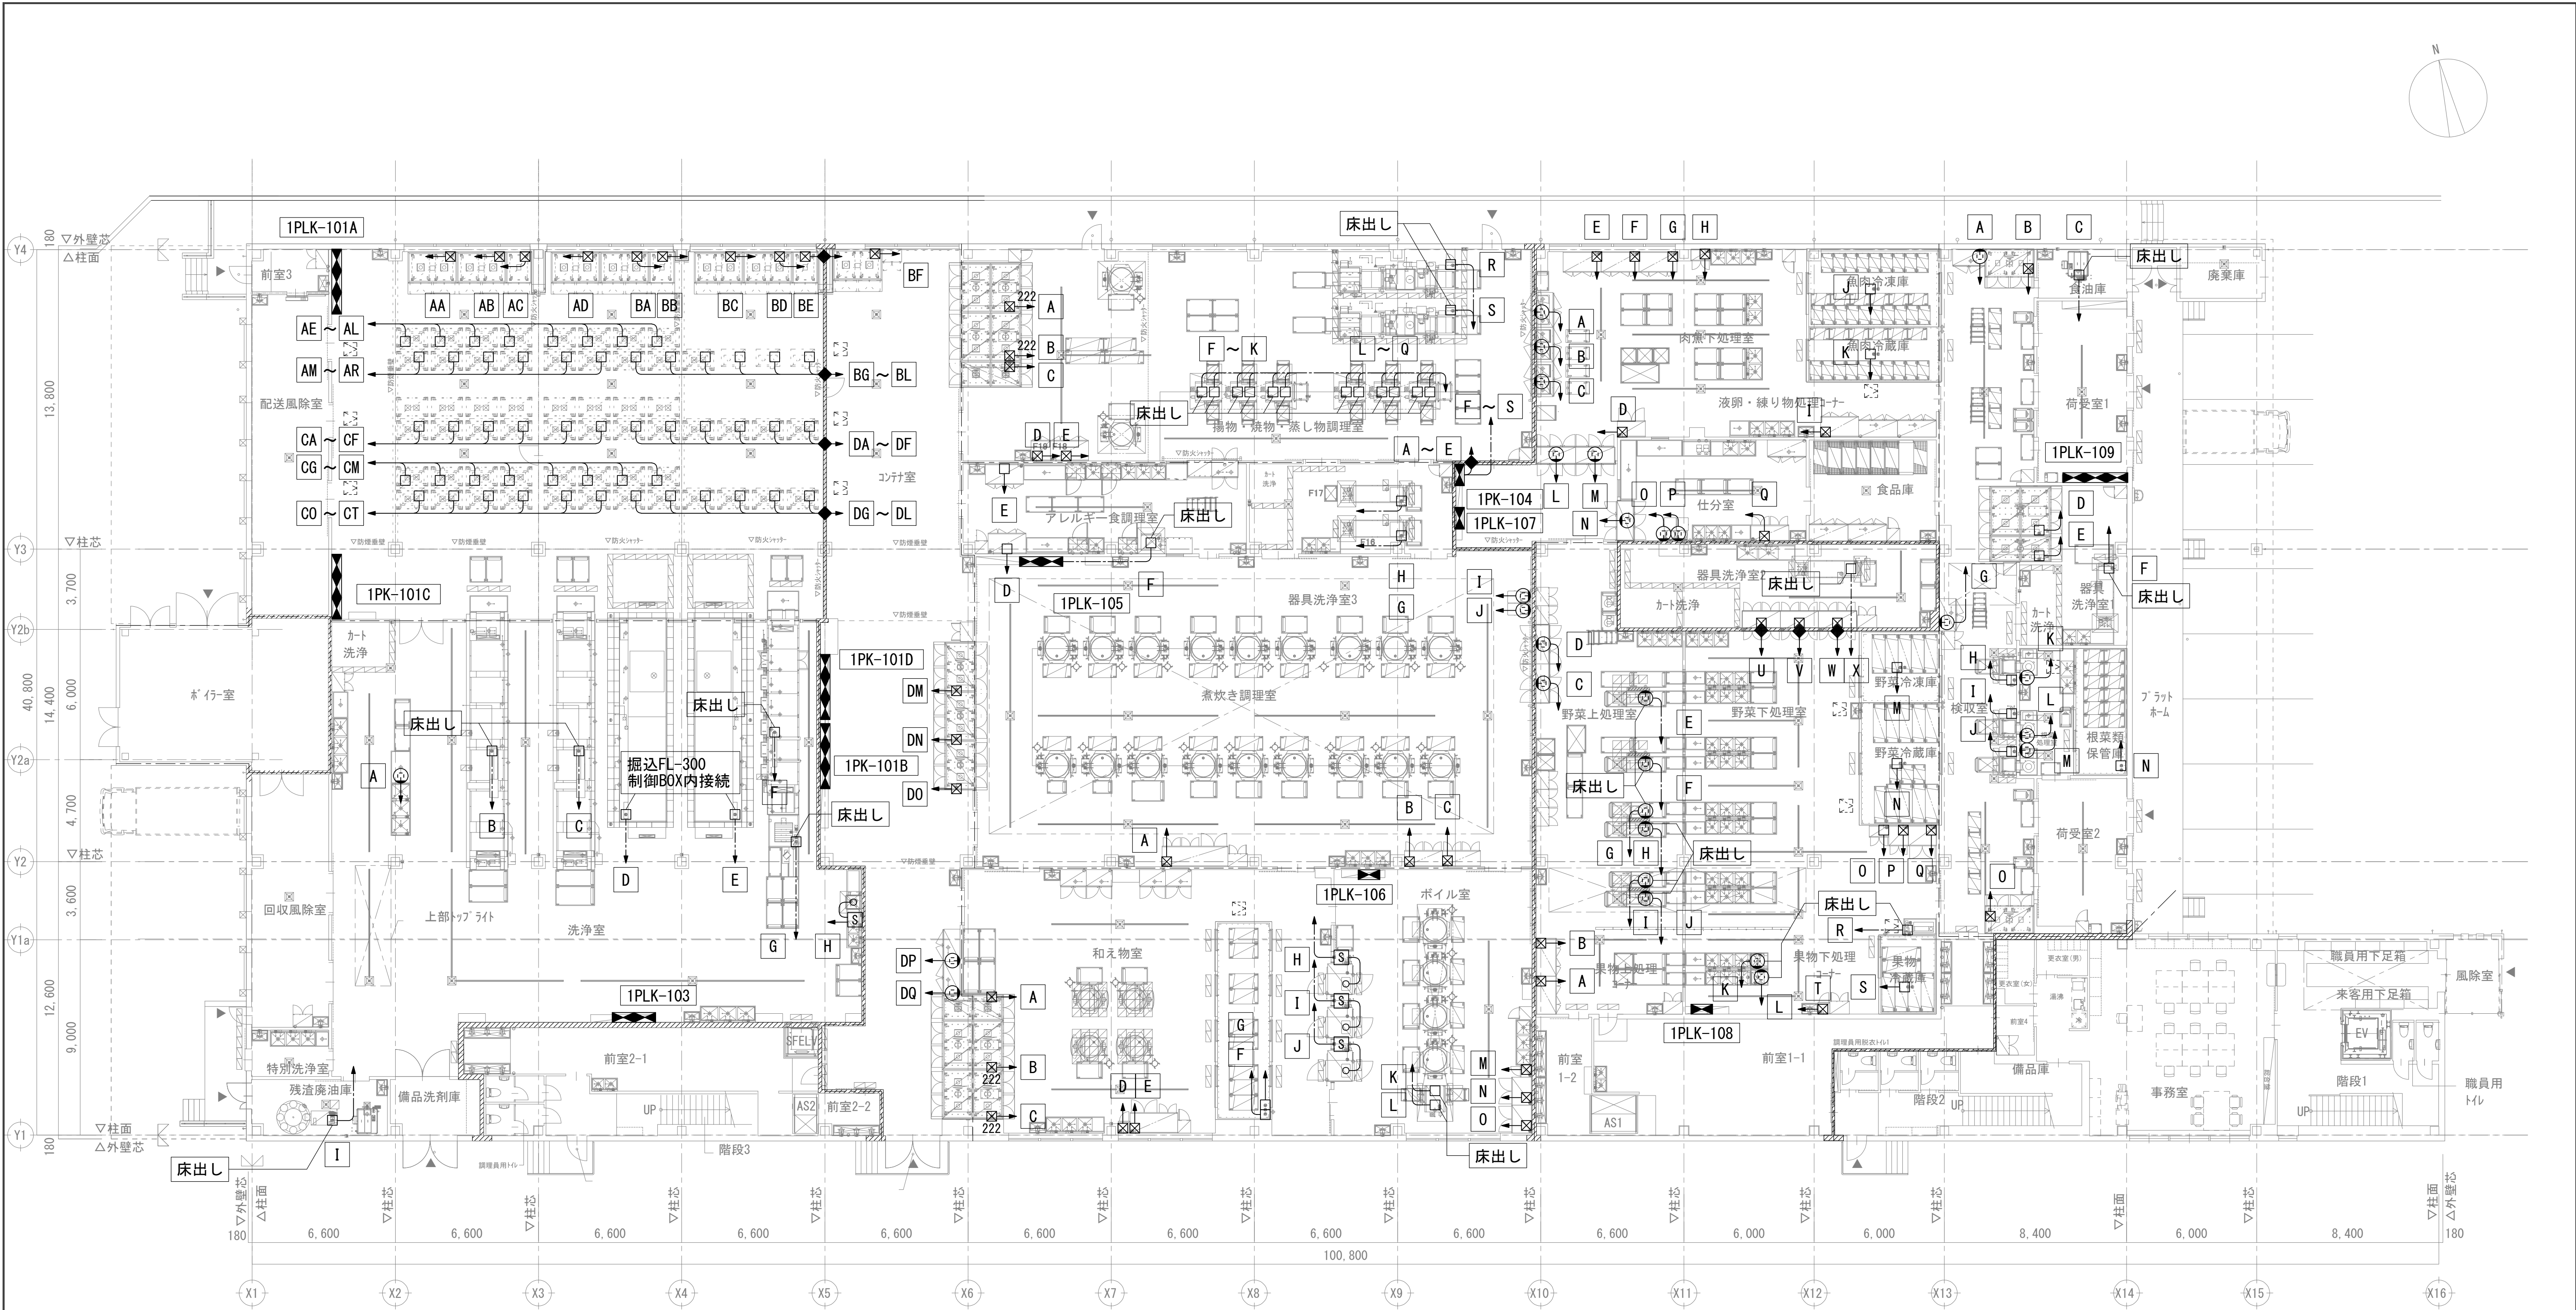


記号	仕 様
◆	防火区画処理(国土交通大臣認定工法) 9ヶ所


※ 防火上主要な間仕切りを貫通する配管、配線は国土交通大臣認定工法にて区画処理を施す事。

記号	仕 様
㊦	接地3P露出コンセント ﾌﾟﾛｯｸｽ(樹脂製, WP) 内で接続
㊧	接地3P引掛防雨型コンセント
S	手元開閉器 (SUS製ﾌﾟｯｸｽ)
㊦	ﾌﾟﾛｯｸｽ(樹脂製, WP) 150×150×100
㊦222	ﾌﾟﾛｯｸｽ(樹脂製, WP) 200×200×200

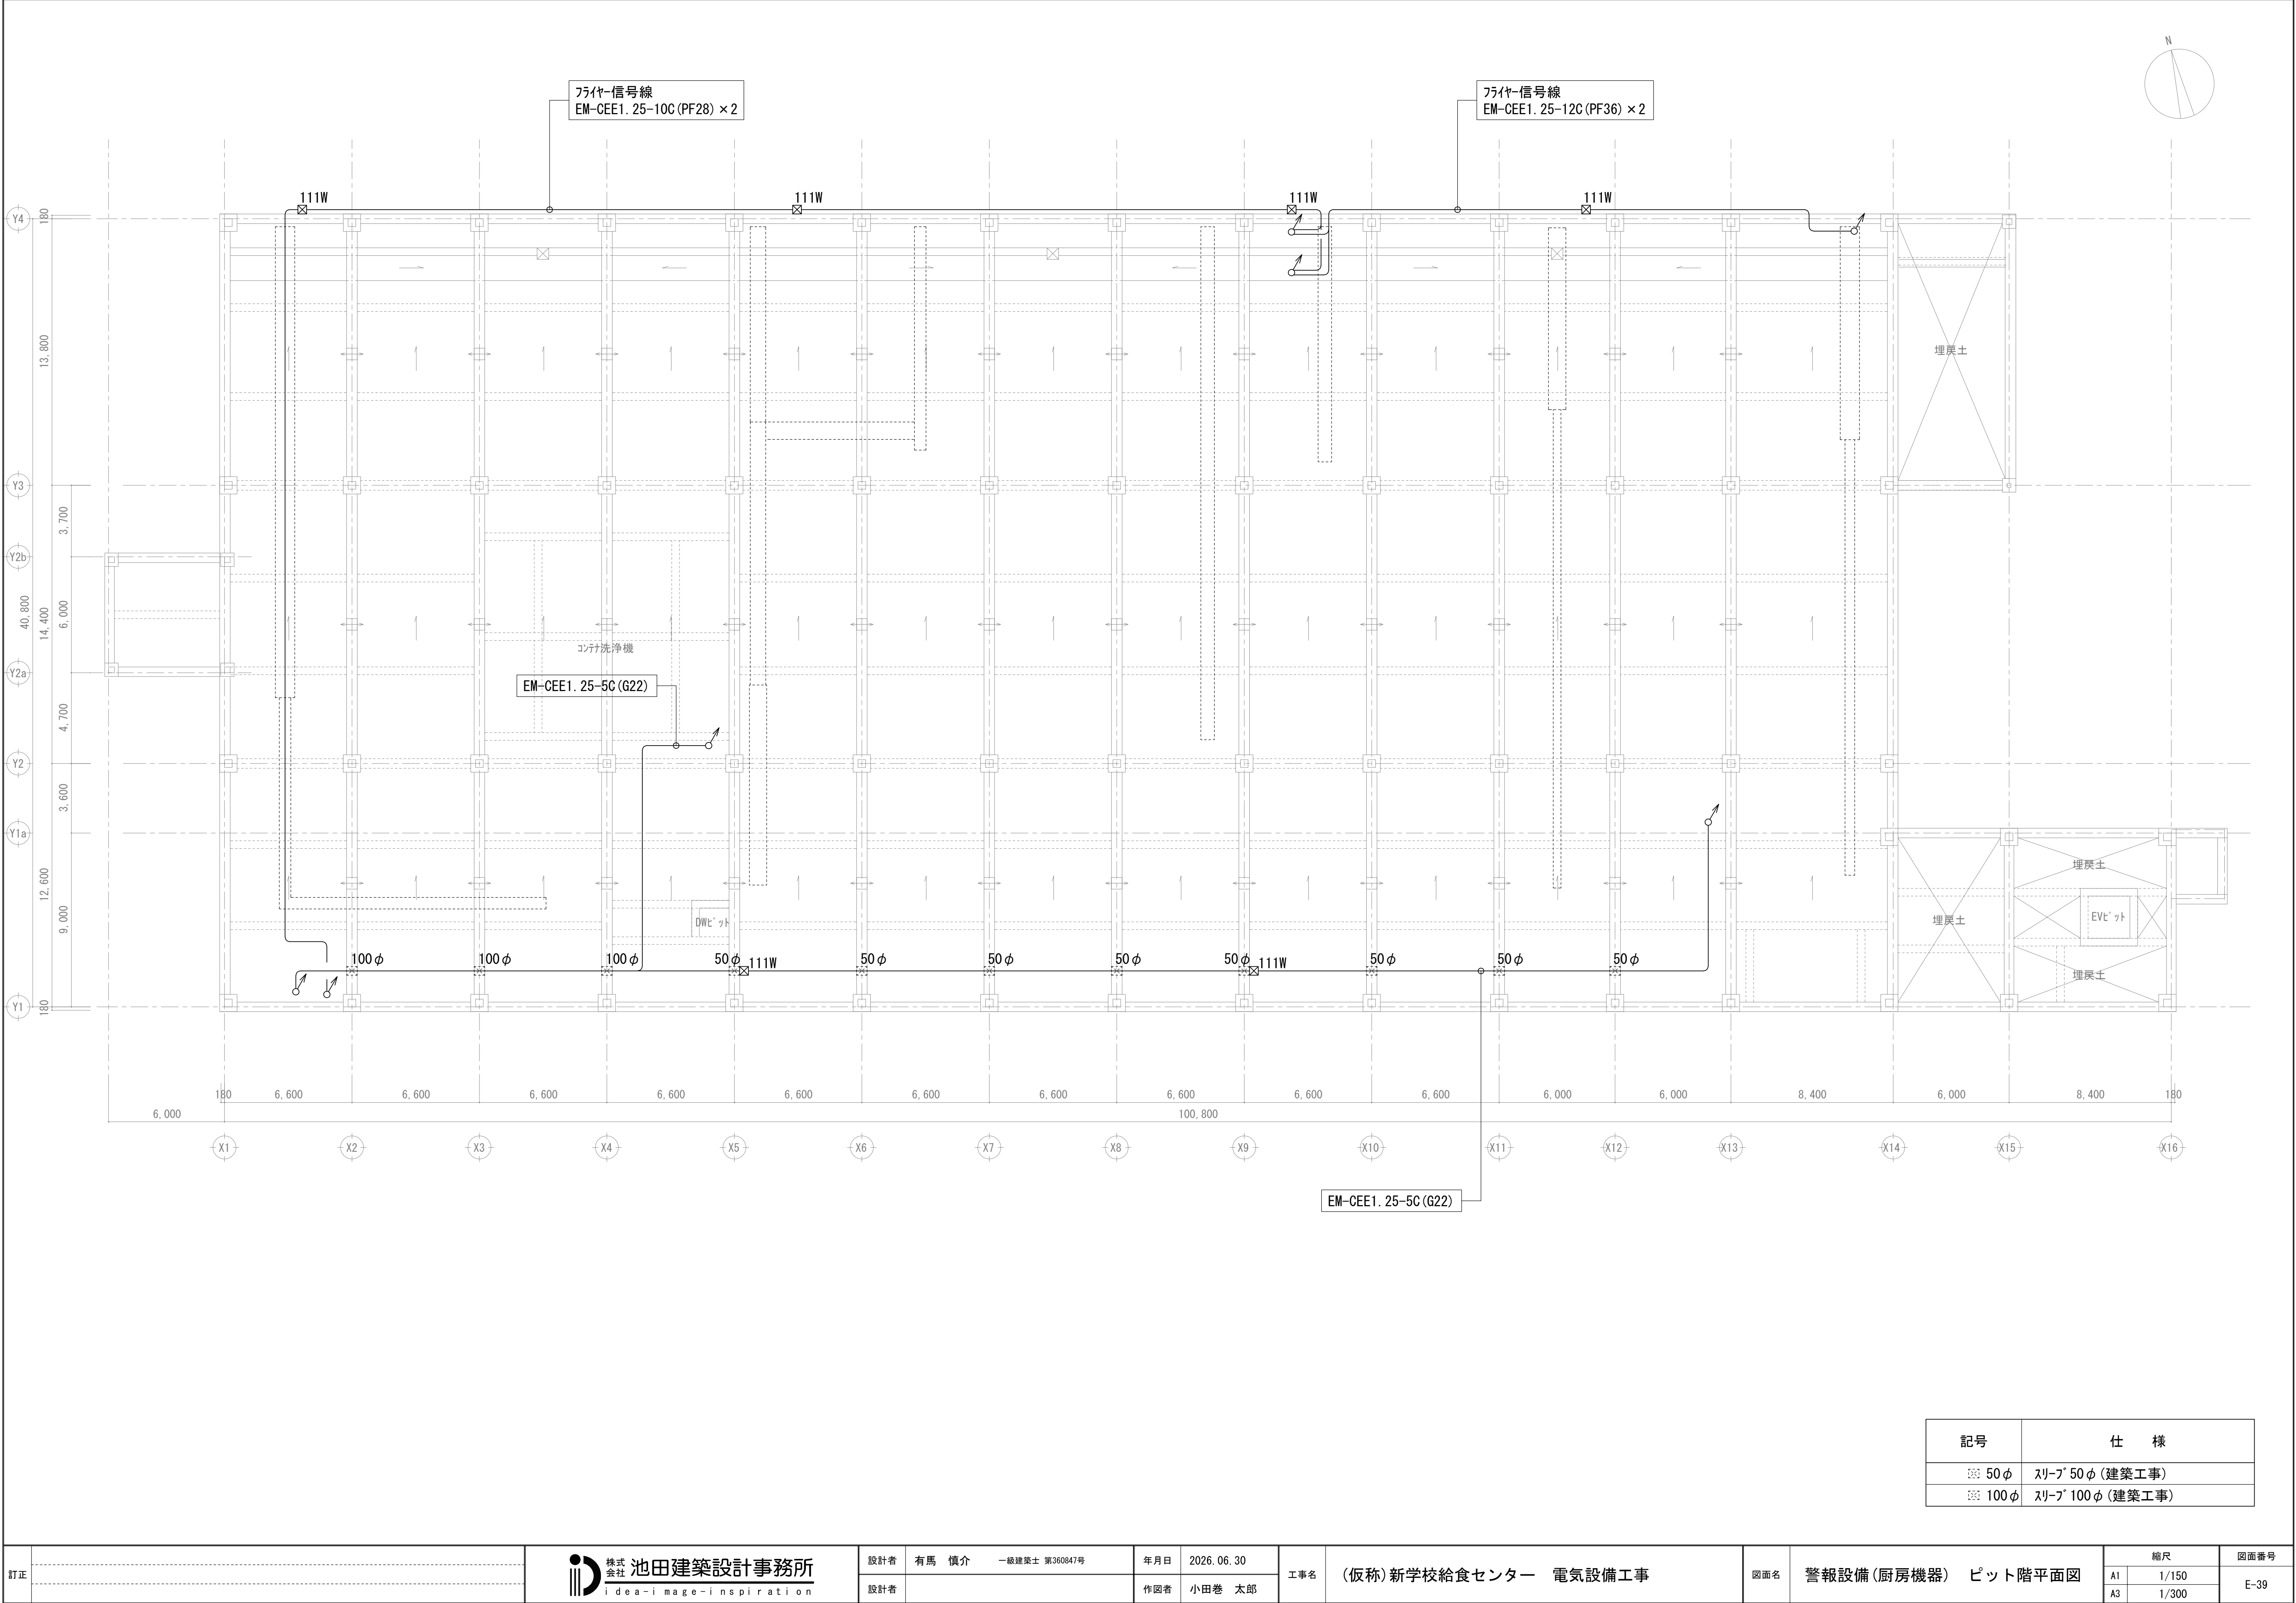
図中特記なき配管、配線は盤結線図を参照すること。



記号	仕 様
50φ	スリ-ブ 50φ (建築工事)
100φ	スリ-ブ 100φ (建築工事)

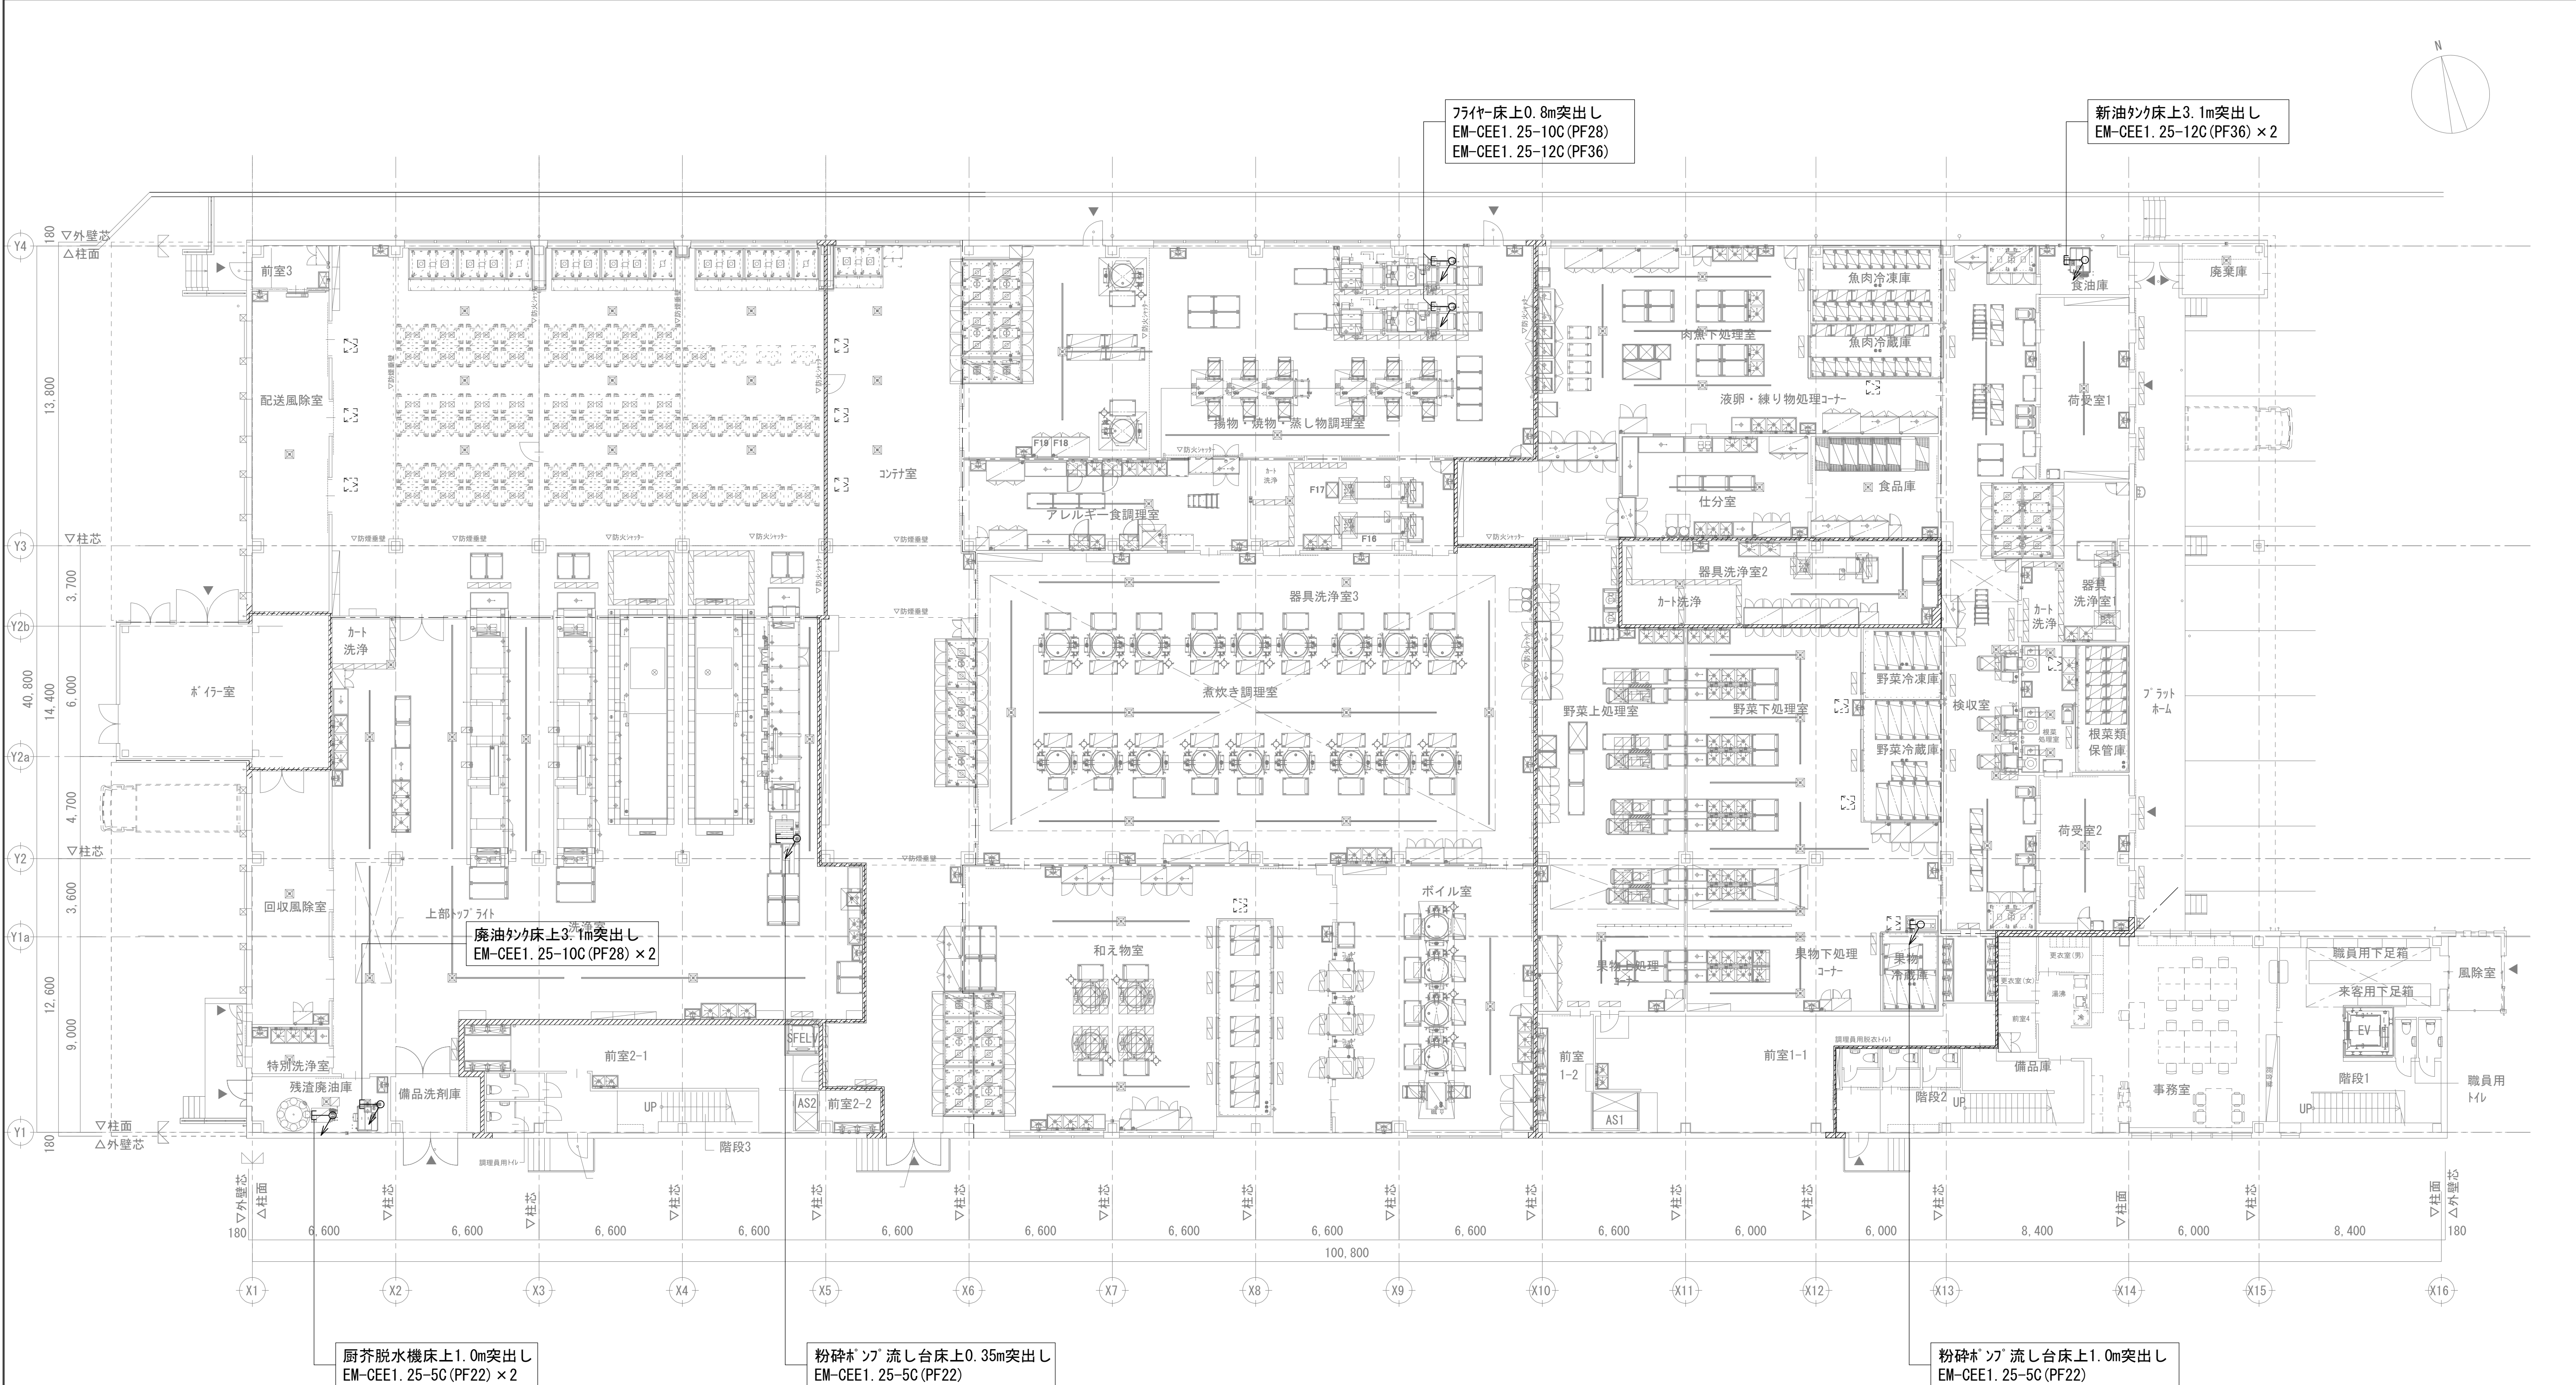


訂正	株式会社 池田建築設計事務所 idea-image-inspiration	設計者	有馬 慎介 一級建築士 第360847号	年月日	2026. 06. 30	工事名	(仮称)新学校給食センター 電気設備工事	図面名	警報(厨房機器)設備 1階平面図	縮尺		図面番号
		設計者	作図者	小田 巻 太郎	A1					1/150	E-40	
					A3					1/300		

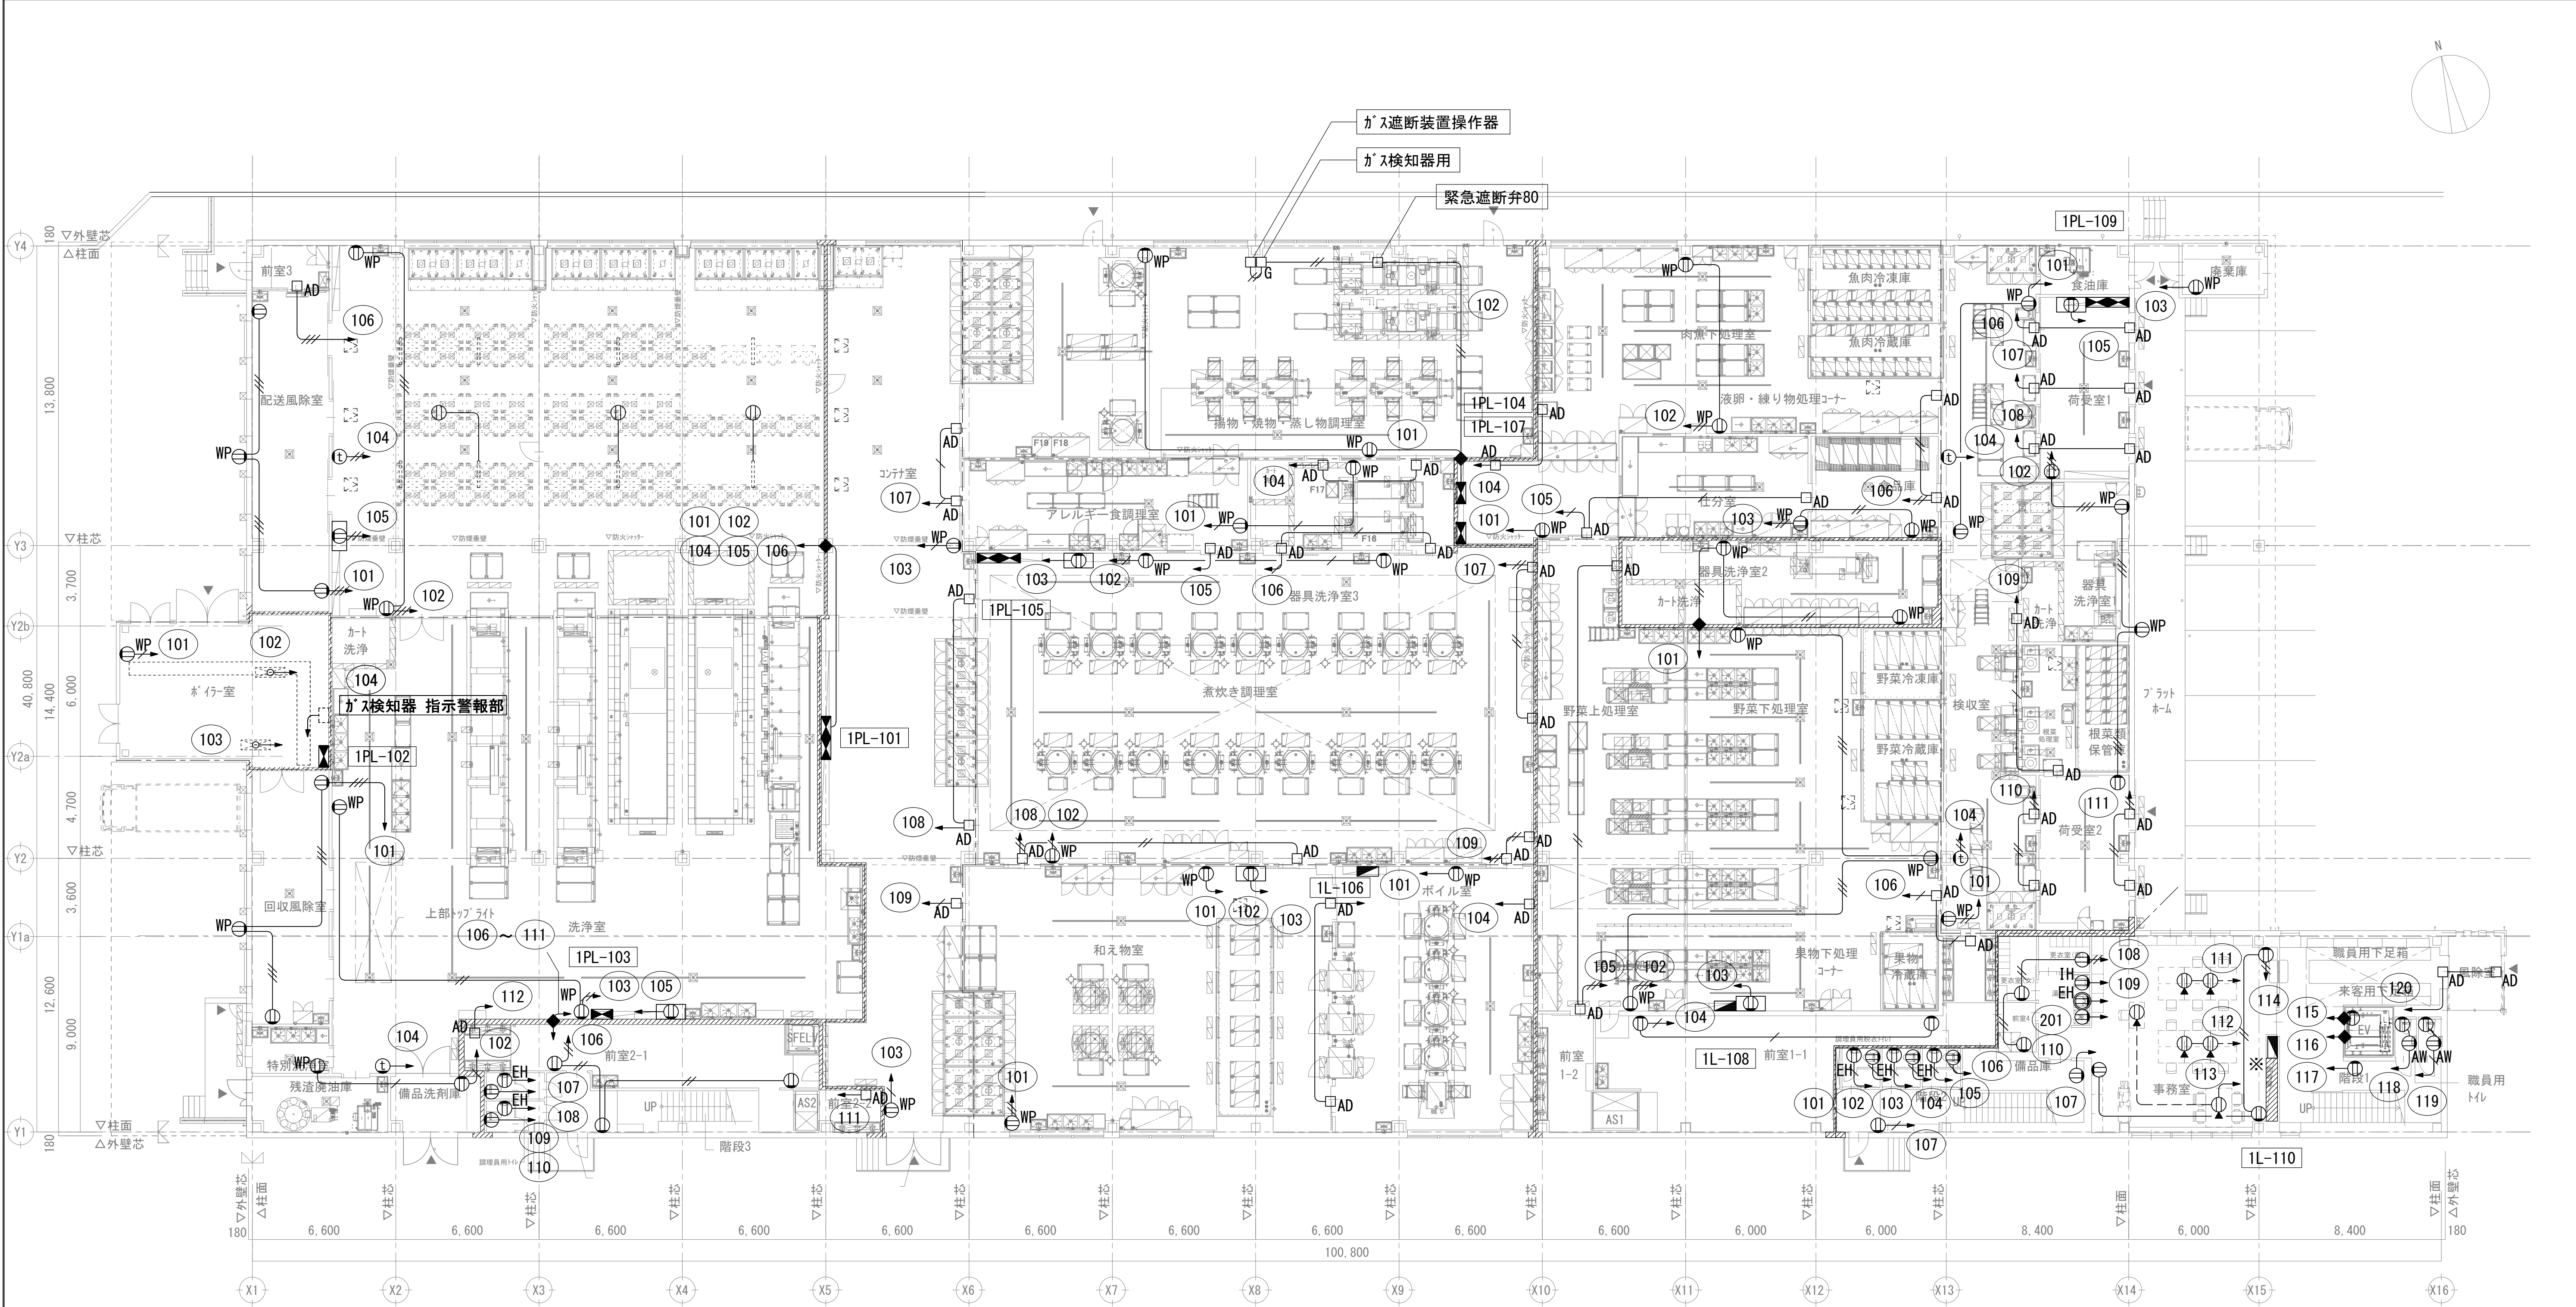


記号	仕 様
◆	防火区画処理(国土交通大臣認定工法) 6ヶ所

※ 防火上主要な間仕切りを貫通する配管、配線は国土交通大臣認定工法にて区画処理を施す事。

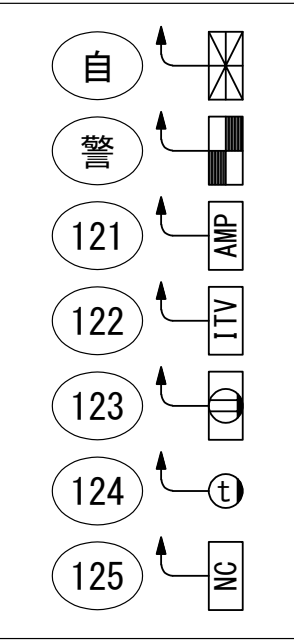※ (全て1L-110に接続)















記号	仕様・配線サイズ	記号	仕様・配線サイズ
—	EM-CE2. 0-3C	Ⓜ IH	125V 15A IH用コンセント
— / —	EM-CE3. 5-3C	Ⓜ GH	125V 15A×2 EP付 防雨型コンセント(ガス給湯器用)
— // —	EM-CE5. 5-3C	Ⓜ AW	125V 15A EP, ET付 コンセント(自動水栓用)
— /// —	EM-CE8. 0-3C	Ⓜ	125V 15A×2 EP付 フロアコンセント(ﾌﾗｯｸﾞ 収納型)
Ⓜ	125V 15A×2 EP, ET付 コンセント	Ⓜ	125V 15A×2 EP, ET付 コンセント(天井内取付)
Ⓜ EH	125V 15A×2 EP, ET付 コンセント(電気温水器用)	□ AD	自動ドア
Ⓜ EH	250V 20A EP, ET付 コンセント(電気温水器用)	□ AW	小便器節水センサー(機械設備工事)
Ⓜ WP	125V 15A×2 EP付 防雨型コンセント	□ G	ガス検知器用アットレットボックス

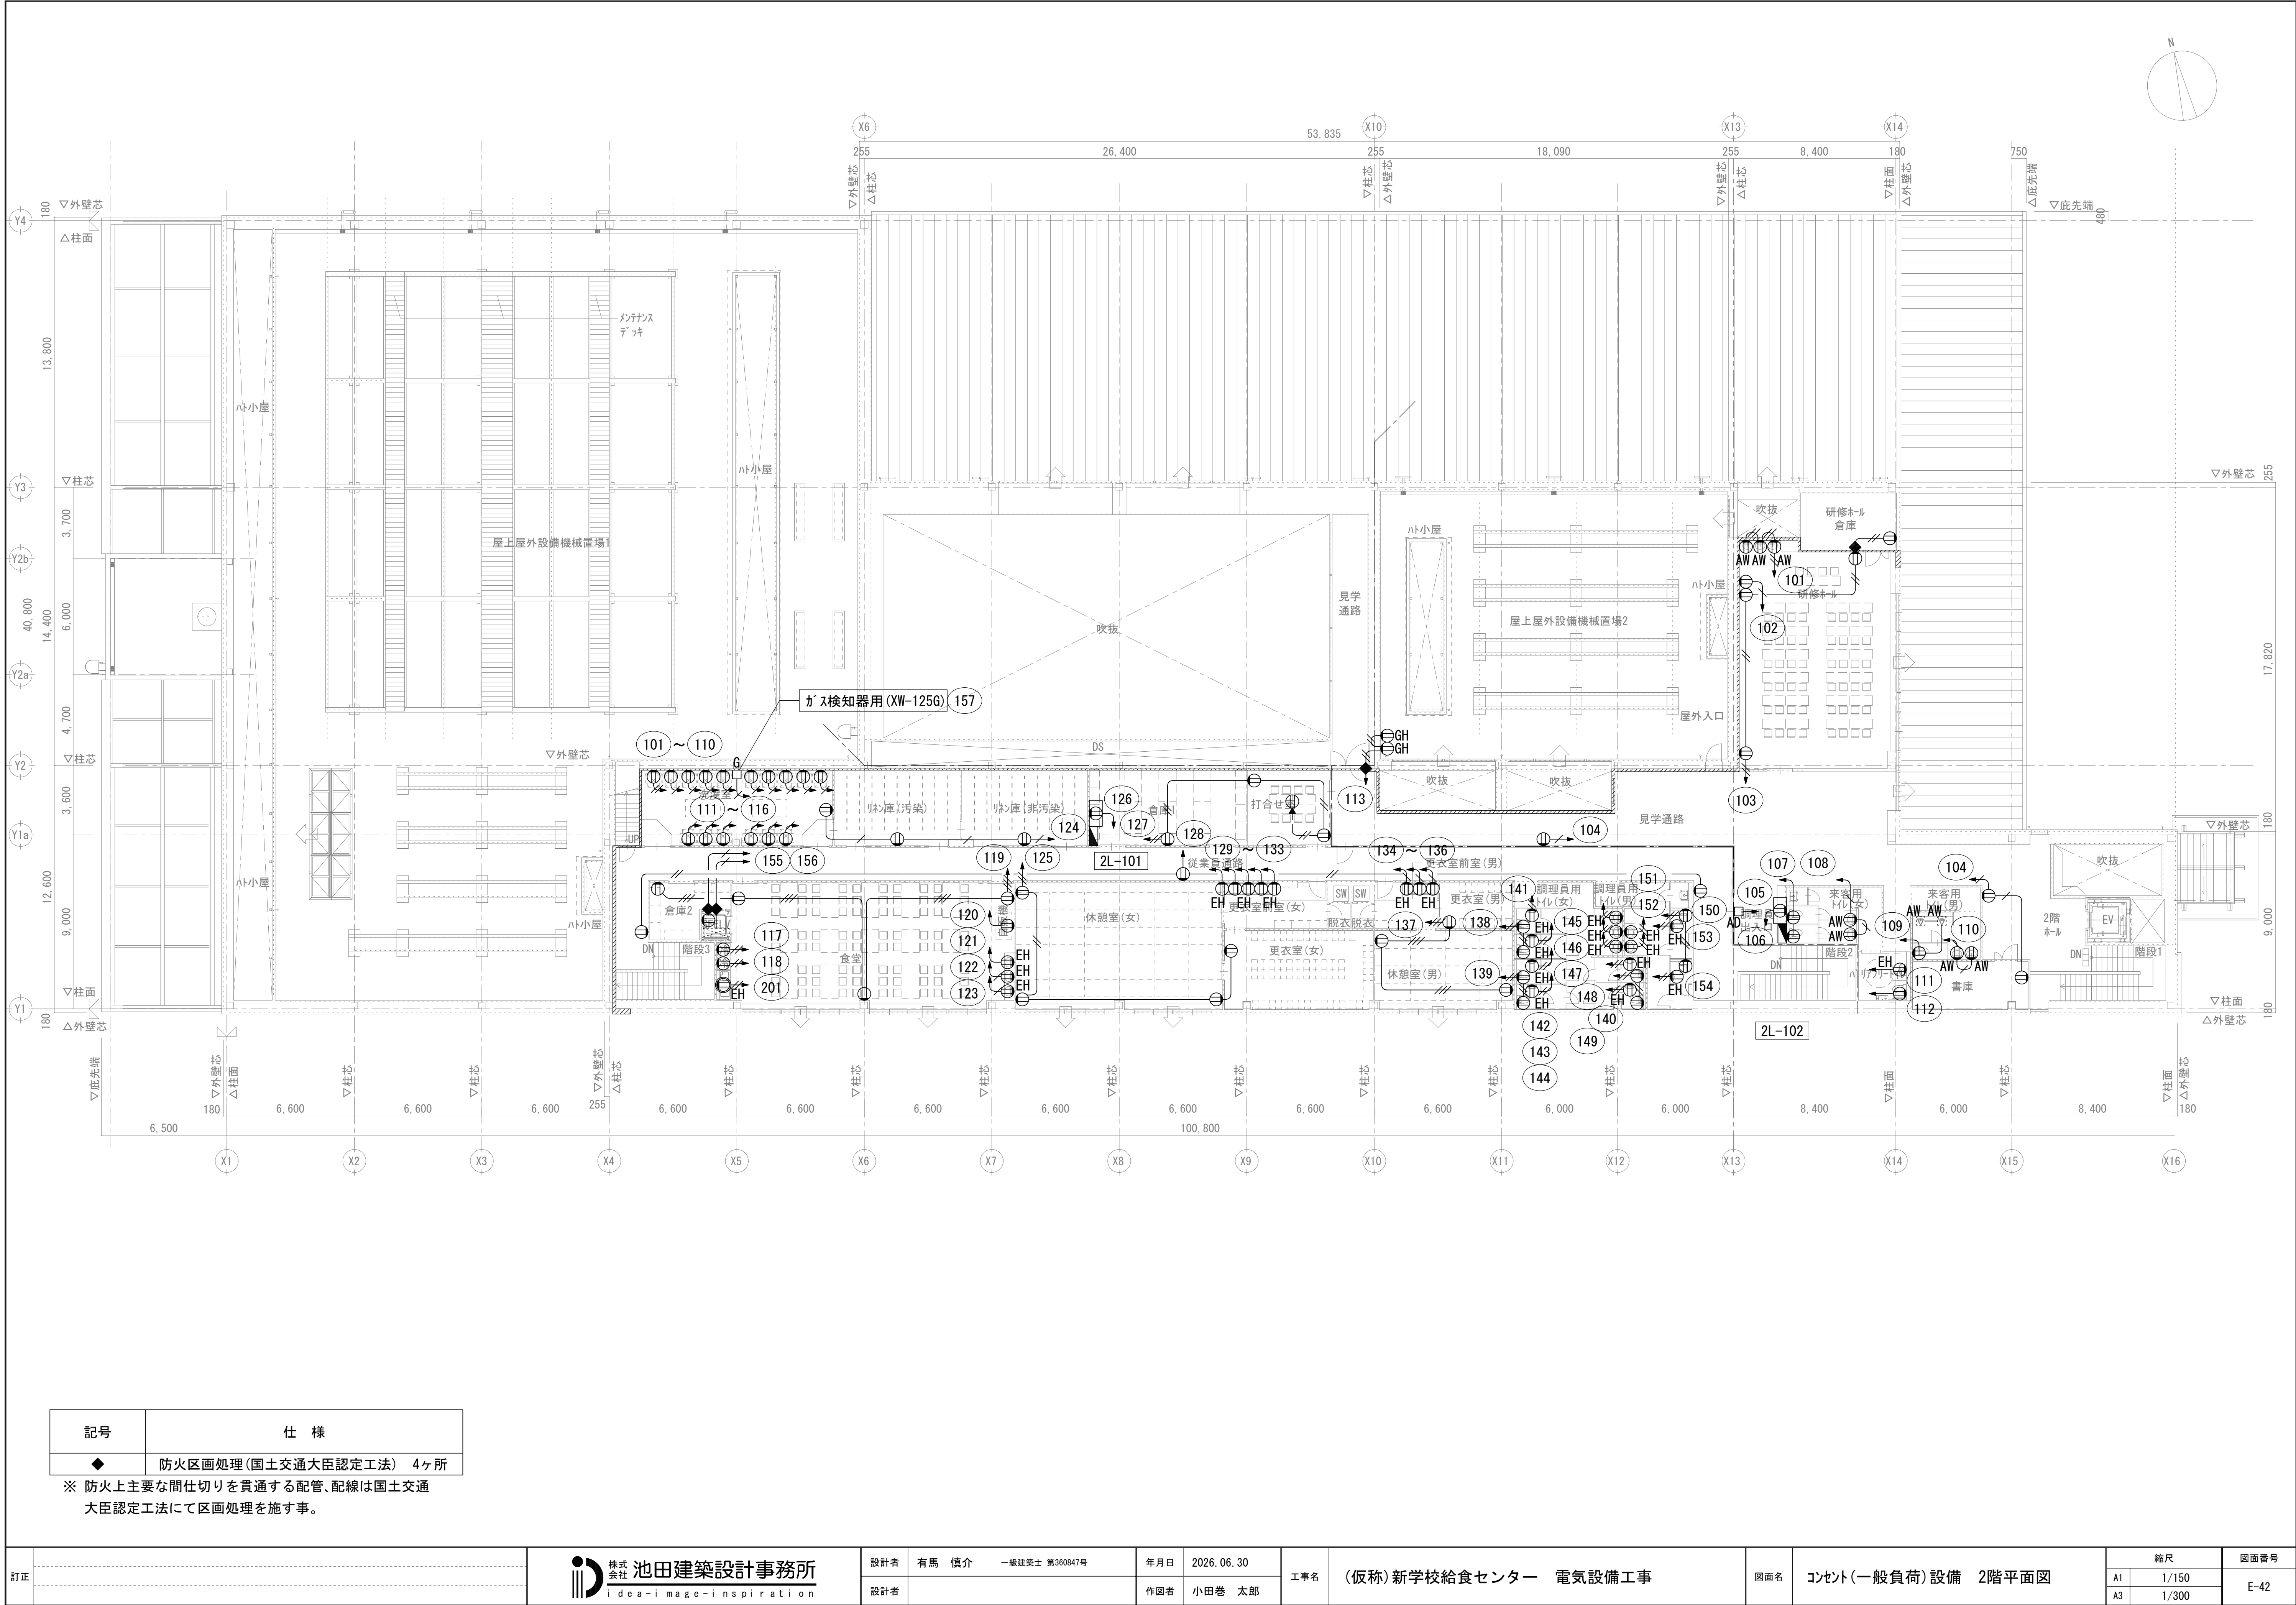










記号	仕 様
◆	防火区画処理(国土交通大臣認定工法) 4ヶ所

※ 防火上主要な間仕切りを貫通する配管、配線は国土交通大臣認定工法にて区画処理を施す事。

訂正	株式会社 池田建築設計事務所 idea-image-inspiration	設計者	有馬 慎介 一級建築士 第360847号	年月日	2026. 06. 30	工事名	〈仮称〉新学校給食センター 電気設備工事	図面名	コゼント(一般負荷)設備 2階平面図	縮尺		図面番号
										A1	1/150	
										A3	1/300	

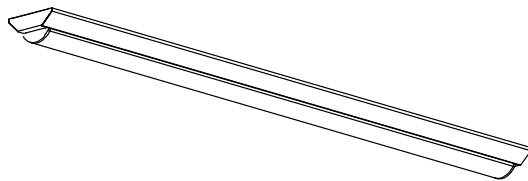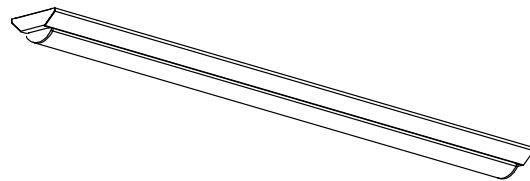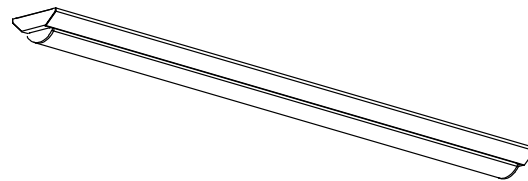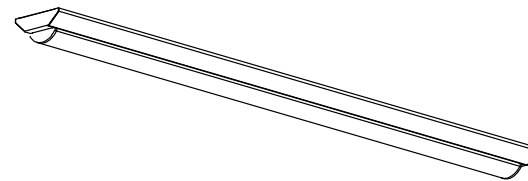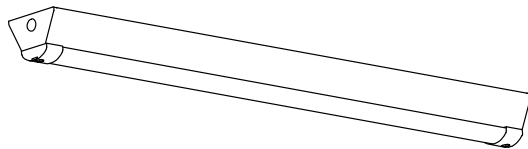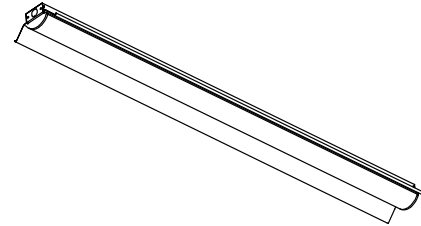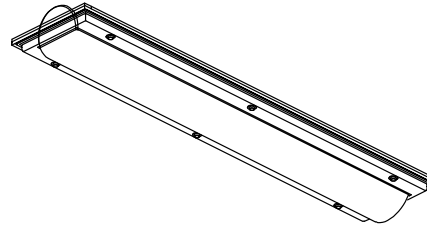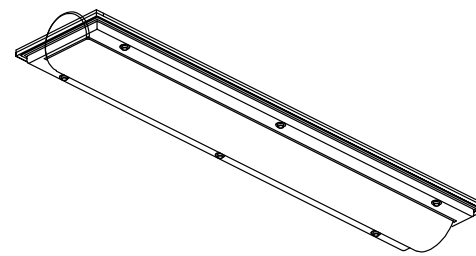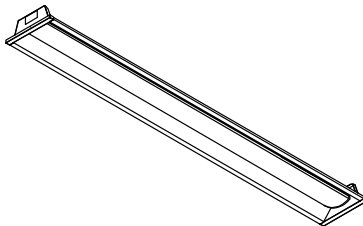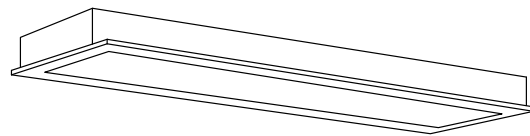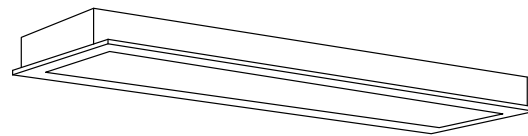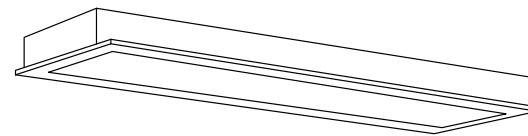V25	LEDﾊﾞｰｽﾗｲﾄ 直付40形		V32	LEDﾊﾞｰｽﾗｲﾄ 直付40形		V52	LEDﾊﾞｰｽﾗｲﾄ 直付40形		V69	LEDﾊﾞｰｽﾗｲﾄ 直付40形		V100	LEDﾊﾞｰｽﾗｲﾄ 直付40形	
公共型番		LSS9-4-23	公共型番		LSS9-4-30	公共型番		LSS9-4-48	公共型番		LSS9-4-65	参考品番		東芝 LEET-41201T-LS9+LEEM-41003N-01
												10000lm(5000K)		
消費電力:17.1W			消費電力:19.7W			消費電力:33.4W			消費電力:44.8W			消費電力:58.7W		
V69W	LEDﾊﾞｰｽﾗｲﾄ 直付40形 防水		K52	LEDﾊﾞｰｽﾗｲﾄ 直付40形 反射笠		V52C	HACCP用器具 直付形		V69C	HACCP用器具 直付形		BL52	LEDﾊﾞｰｽﾗｲﾄ 埋込40形 W150	
参考品番		東芝 LEKTW412694N-LS9	参考品番		東芝 LEKT415523N-LS9	参考品番		東芝 LEET-42841A-LS9+LEEM-40523N-01	参考品番		東芝 LEET-42841A-LS9+LEEM-40693N-01	公共型番		LRS6-4-48
												6830lm(5000K)		
消費電力:44.8W			消費電力:33.4W			消費電力:33.4W			消費電力:44.8W			消費電力:33.4W		
BL69	LEDﾊﾞｰｽﾗｲﾄ 埋込40形 W150		BL69C	HACCP用器具 埋込形 W225		BL100C	HACCP用器具 埋込形 W225		BL69WC	HACCP用器具 埋込形 防水 W225		BL100WC	HACCP用器具 埋込形 防水 W225	
公共型番		LRS6-4-65	参考品番		東芝 LEER-42241A-LS9+LEEM-40693N-01	参考品番		東芝 LEER-42241AT-LS9+LEEM-41203N-01	参考品番		東芝 LEER-42244WA+LEEM-40694N-WP-LS9	参考品番		東芝 LEER-42244WA+LEEM-41004N-WP-LS9
												8470lm(5000K)		
消費電力:44.8W			消費電力:44.8W			消費電力:70.6W			消費電力:44.8W			消費電力:58.7W		

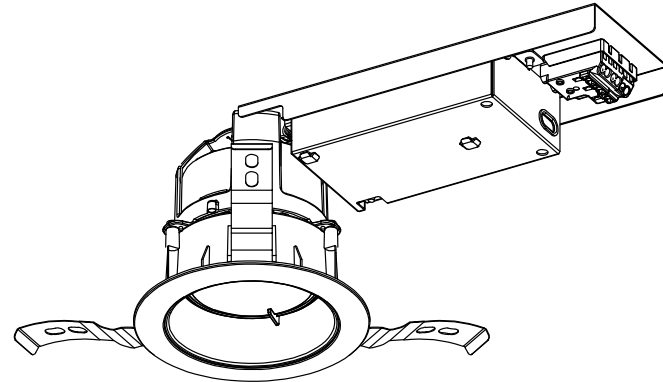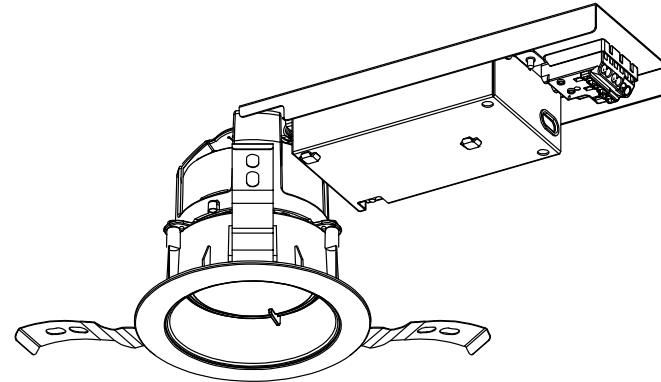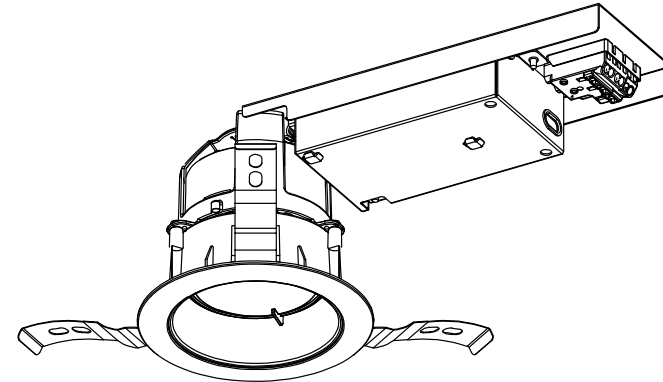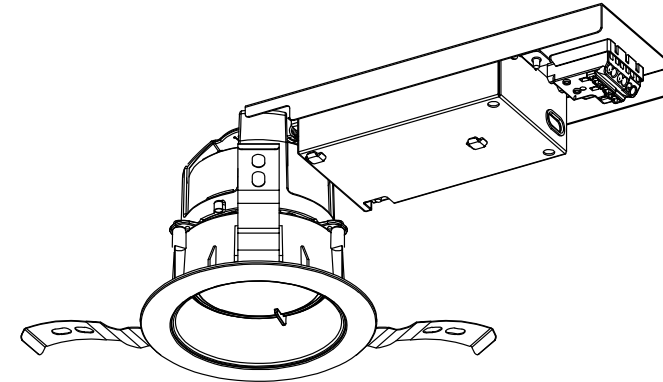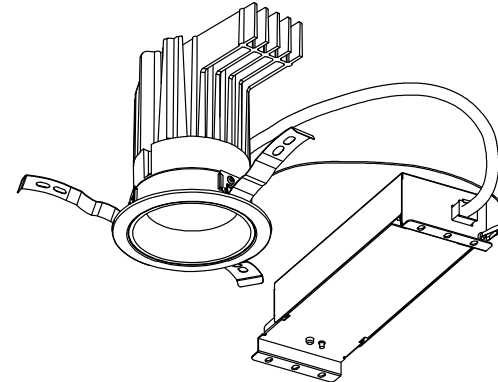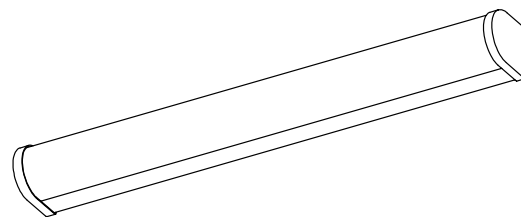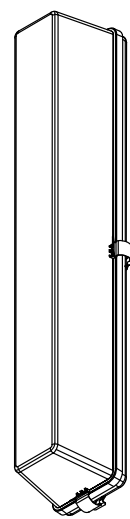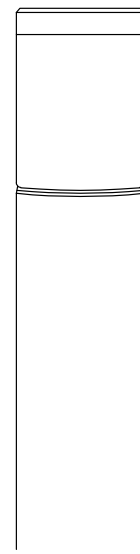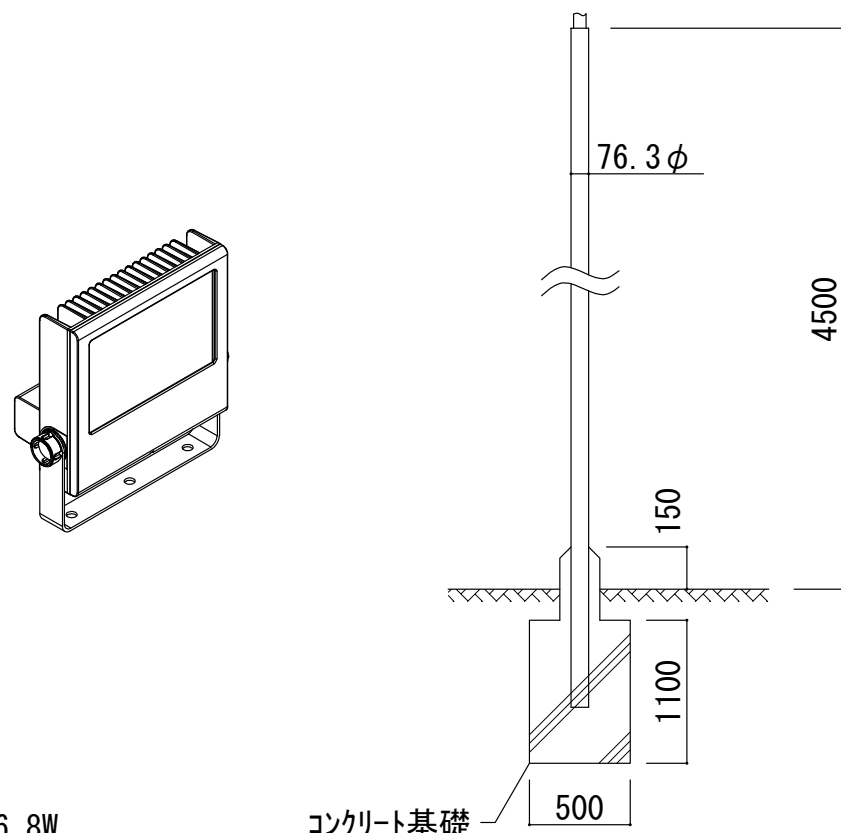※ 照明器具消費電力は、JIS C 8105-3で規定された値です。

DL10		LEDﾀﾞｲﾅｲﾄ ｵ100 ﾕﾆｯﾄ交換型		DL15		LEDﾀﾞｲﾅｲﾄ ｵ100 ﾕﾆｯﾄ交換型		DL20		LEDﾀﾞｲﾅｲﾄ ｵ100 ﾕﾆｯﾄ交換型		DL25		LEDﾀﾞｲﾅｲﾄ ｵ100 ﾕﾆｯﾄ交換型		DL38		LEDﾀﾞｲﾅｲﾄ ｵ100	
参考品番		東芝 LEKD103023N-LS9		参考品番		東芝 LEKD153023N-LS9		参考品番		東芝 LEKD203023N-LS9		参考品番		東芝 LEKD253023N-LS9		参考品番		東芝 LEDD-60031MN2V+LEK-242016A01D	
1030lm (5000K)				1550lm (5000K)				2050lm (5000K)				2250lm (5000K)				4100lm (5000K)			
																			
消費電力:7.9W				消費電力:11.2W				消費電力:14.2W				消費電力:17.5W				消費電力:28.5W			
ML10		LEDﾌﾞﾗｯﾄ W75		BK10W		LEDﾌﾞﾗｯﾄ 防雨型 W130		GL5		LEDｶﾞｰﾃﾞﾝﾗｲﾄ H=820		SP992		LED投光器 水銀灯300形相当 (2灯取付)					
参考品番		東芝 LEDB83013+LDM20SS・N/10/10 (ﾗﾝﾌﾞ)		参考品番		東芝 LEDB83911		参考品番		東芝 LEDG88906 (K)+LPD80410 (K)		参考品番		東芝 LEDS-10909NW-LS9 (×2) +TFB+2072 (K)+4.5m (ﾎｰﾙ)					
810lm (5000K)				690lm (5000K)				205lm (2700K)				9900lm (5000K)							
																			
消費電力:10.0W				消費電力:10.0W				消費電力:7.1W				消費電力:66.8W							

※ 照明器具消費電力は、JIS C 8105-3で規定された値です。

ﾌﾞﾗｯﾄﾎｰﾑ	前室3	ｺﾝﾅﾁ室
V69W 4	V52 1	V69C 59
ｷﾞﾗｰ室	配送風除室	ｺﾝﾅﾁ室 天井裏
K52 6	V69C 7	V25 8

揚げ・焼・蒸調理室
BL69WC 32
ﾌﾞﾘｯｷｰ-食調理室
BL69C 8

器具洗浄室3	上処理室附室
BL69C 8	BL69C 2


肉魚下処理室
BL69C 22
器具洗浄室2
BL69WC 8

仕分室
V52C 6

食品庫
V25 2

食油庫	荷受室1
V25 1	V52 6

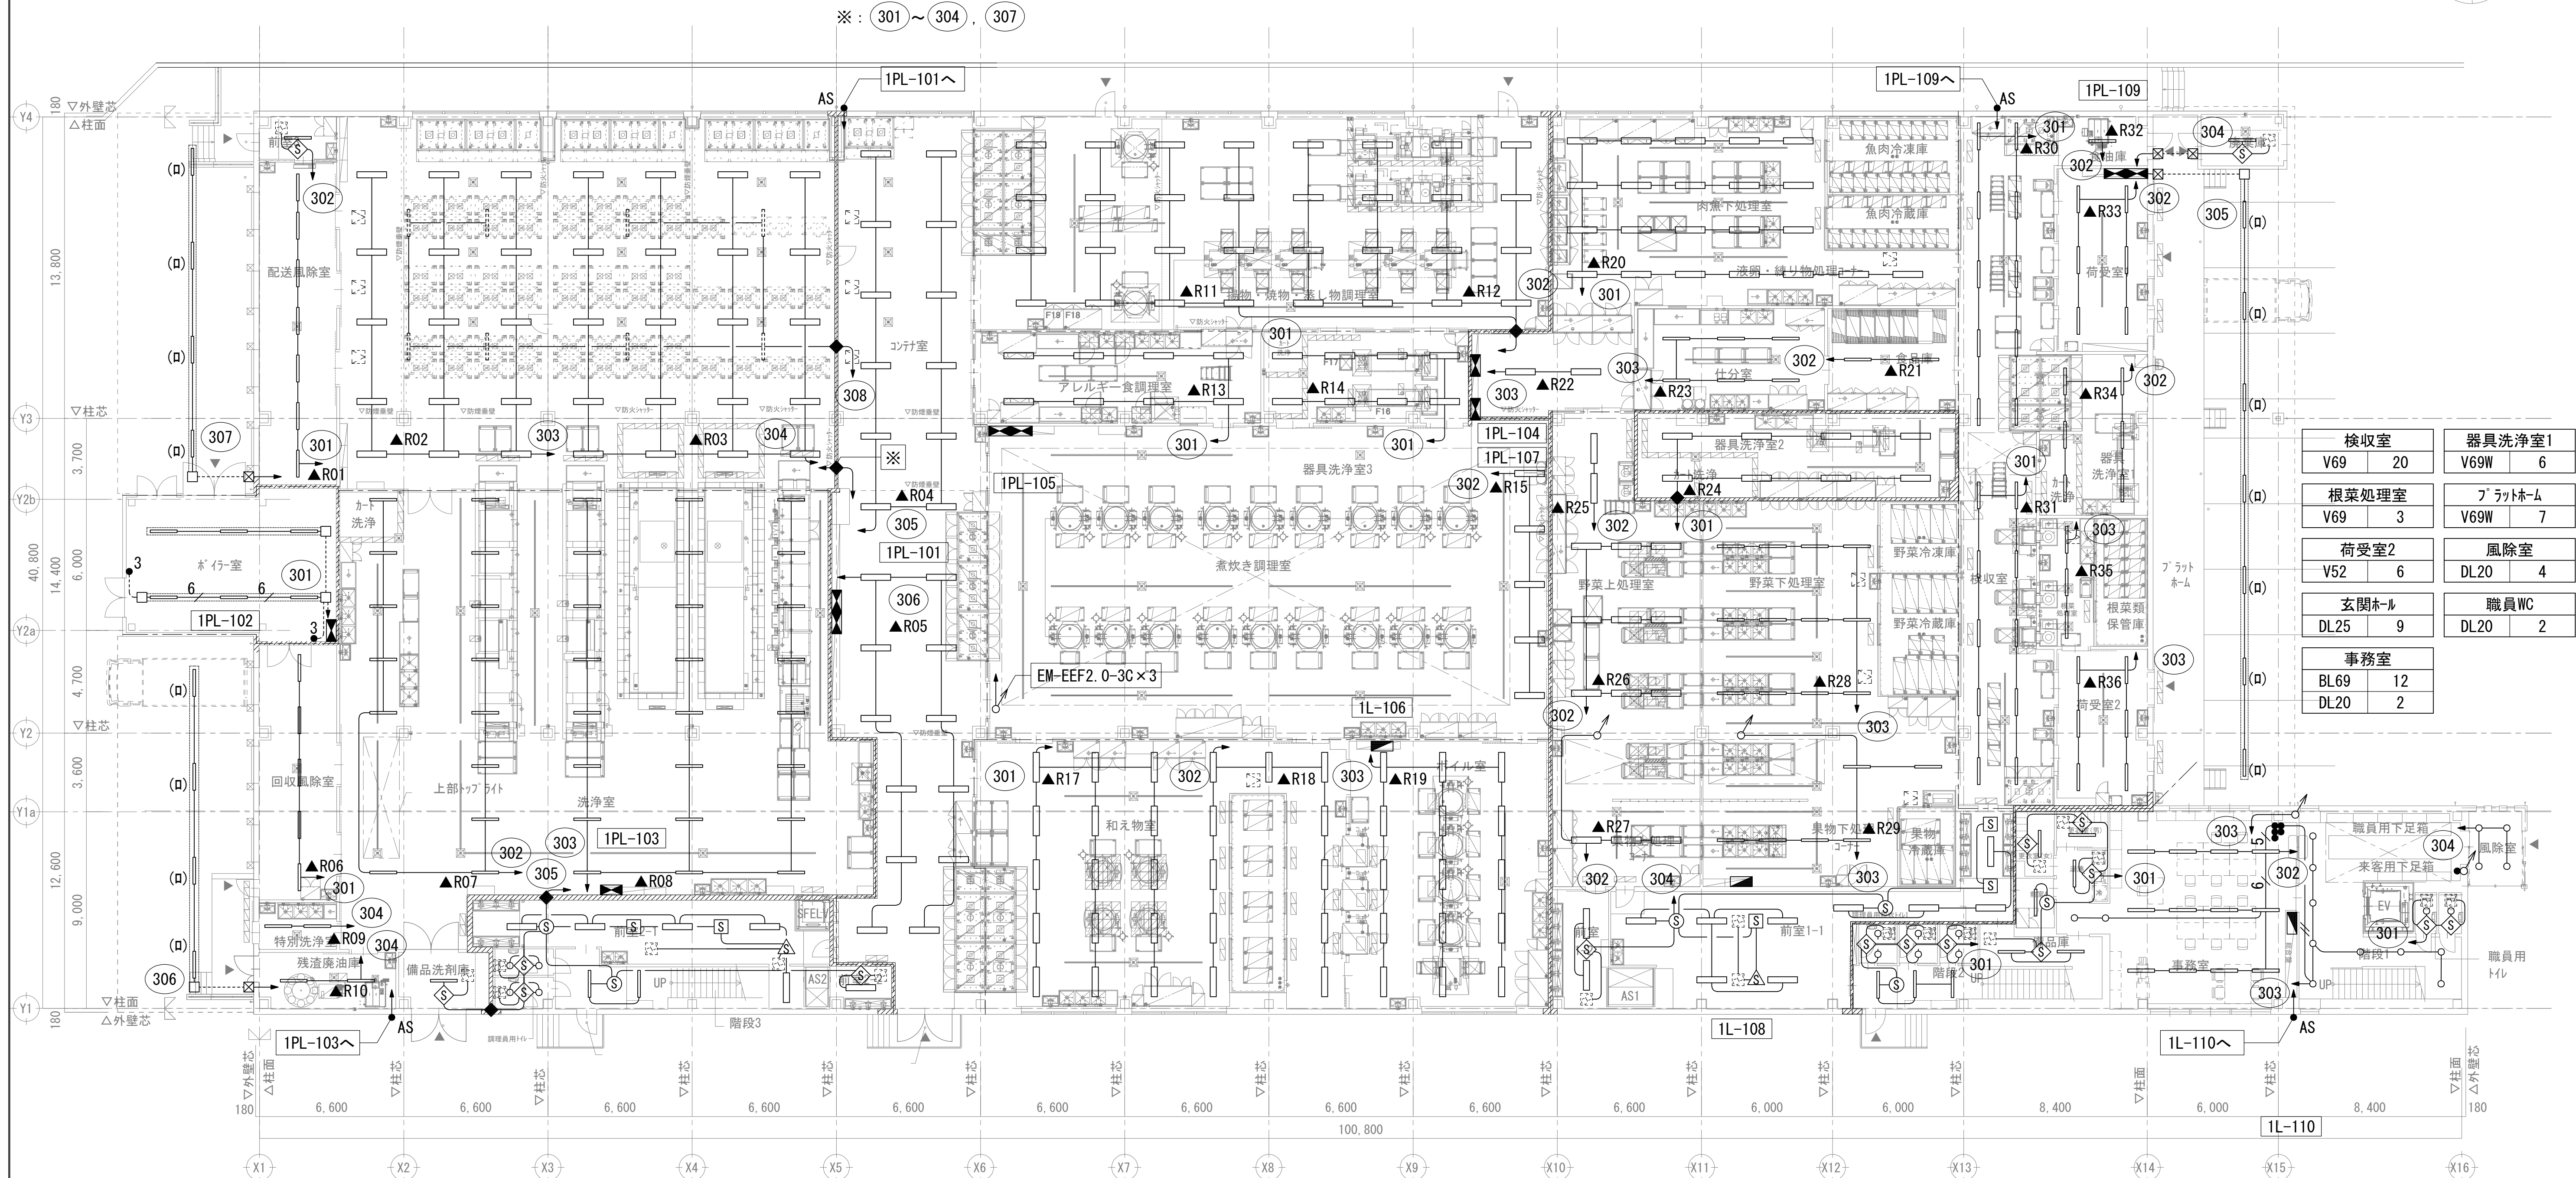廃棄庫
V25 1



検収室	器具洗浄室1
V69 20	V69W 6
根菜処理室	ﾌﾞﾗｯﾄﾎｰﾑ
V69 3	V69W 7
荷受室2	風除室
V52 6	DL20 4
玄関ﾎｰﾙ	職員WC
DL25 9	DL20 2
事務室	
BL69 12	
DL20 2	

ﾌﾞﾗｯﾄﾎｰﾑ	回収風除室	洗浄室	前室2-1, 2-2
V69W 4	V52 5	V69W 38	V52C 6
	特別洗浄室	備品洗剤庫	調理員用脱衣ﾄｲﾚ2
	V69W 2	V32 1	DL20 4
	残渣廃油庫		階段ﾎｰﾙ西
	V25 2		V32 2


和え物室	ｷﾞﾗｰ室	煮炊き調理室	野菜上処理室	野菜下処理室	調理員用脱衣ﾄｲﾚ1	更衣室(女)	更衣室(男)
BL69WC 26	BL69WC 15	BL69WC 5	BL69C 11	V69 12	DL20 6	V32 1	V32 1
			果物上処理室	果物下処理室	階段ﾎｰﾙ東	前室4	湯沸
			BL69C 3	V69 6	V32 3	V52C 1	V25 1
			前室1-2	前室1-1		備品庫	
			V52C 2	V52C 9		V25 2	

(□) : AS ON, TM OFF (18:00~20:00消灯)

記号	仕 様
◆	防火区画処理(国土交通大臣認定工法) 6ヶ所

※ 防火上主要な間仕切りを貫通する配管、配線は国土交通大臣認定工法にて区画処理を施す事。






















記号	仕様・配線サイズ	記号	仕様・配線サイズ
—//—	EM-EEF2. 0-2C	Ⓢ	熱線センサースイッチ 親機
—	EM-EEF2. 0-3C	Ⓢ	熱線センサースイッチ 換気連動
5	EM-EEF2. 0-2C+3C	Ⓢ	熱線センサースイッチ 子機
6	EM-EEF2. 0-3C×2	Ⓢ	熱線センサースイッチ 子機 換気連動
● 3	3路スイッチ (露出スイッチボックス内)	—	レースウェイ
● AS	自動点滅器 6A プラグイン式	□	レースウェイ用ジョイントボックス
		Ⓢ	ブルボックス 150x150x100 (SUS, WP)

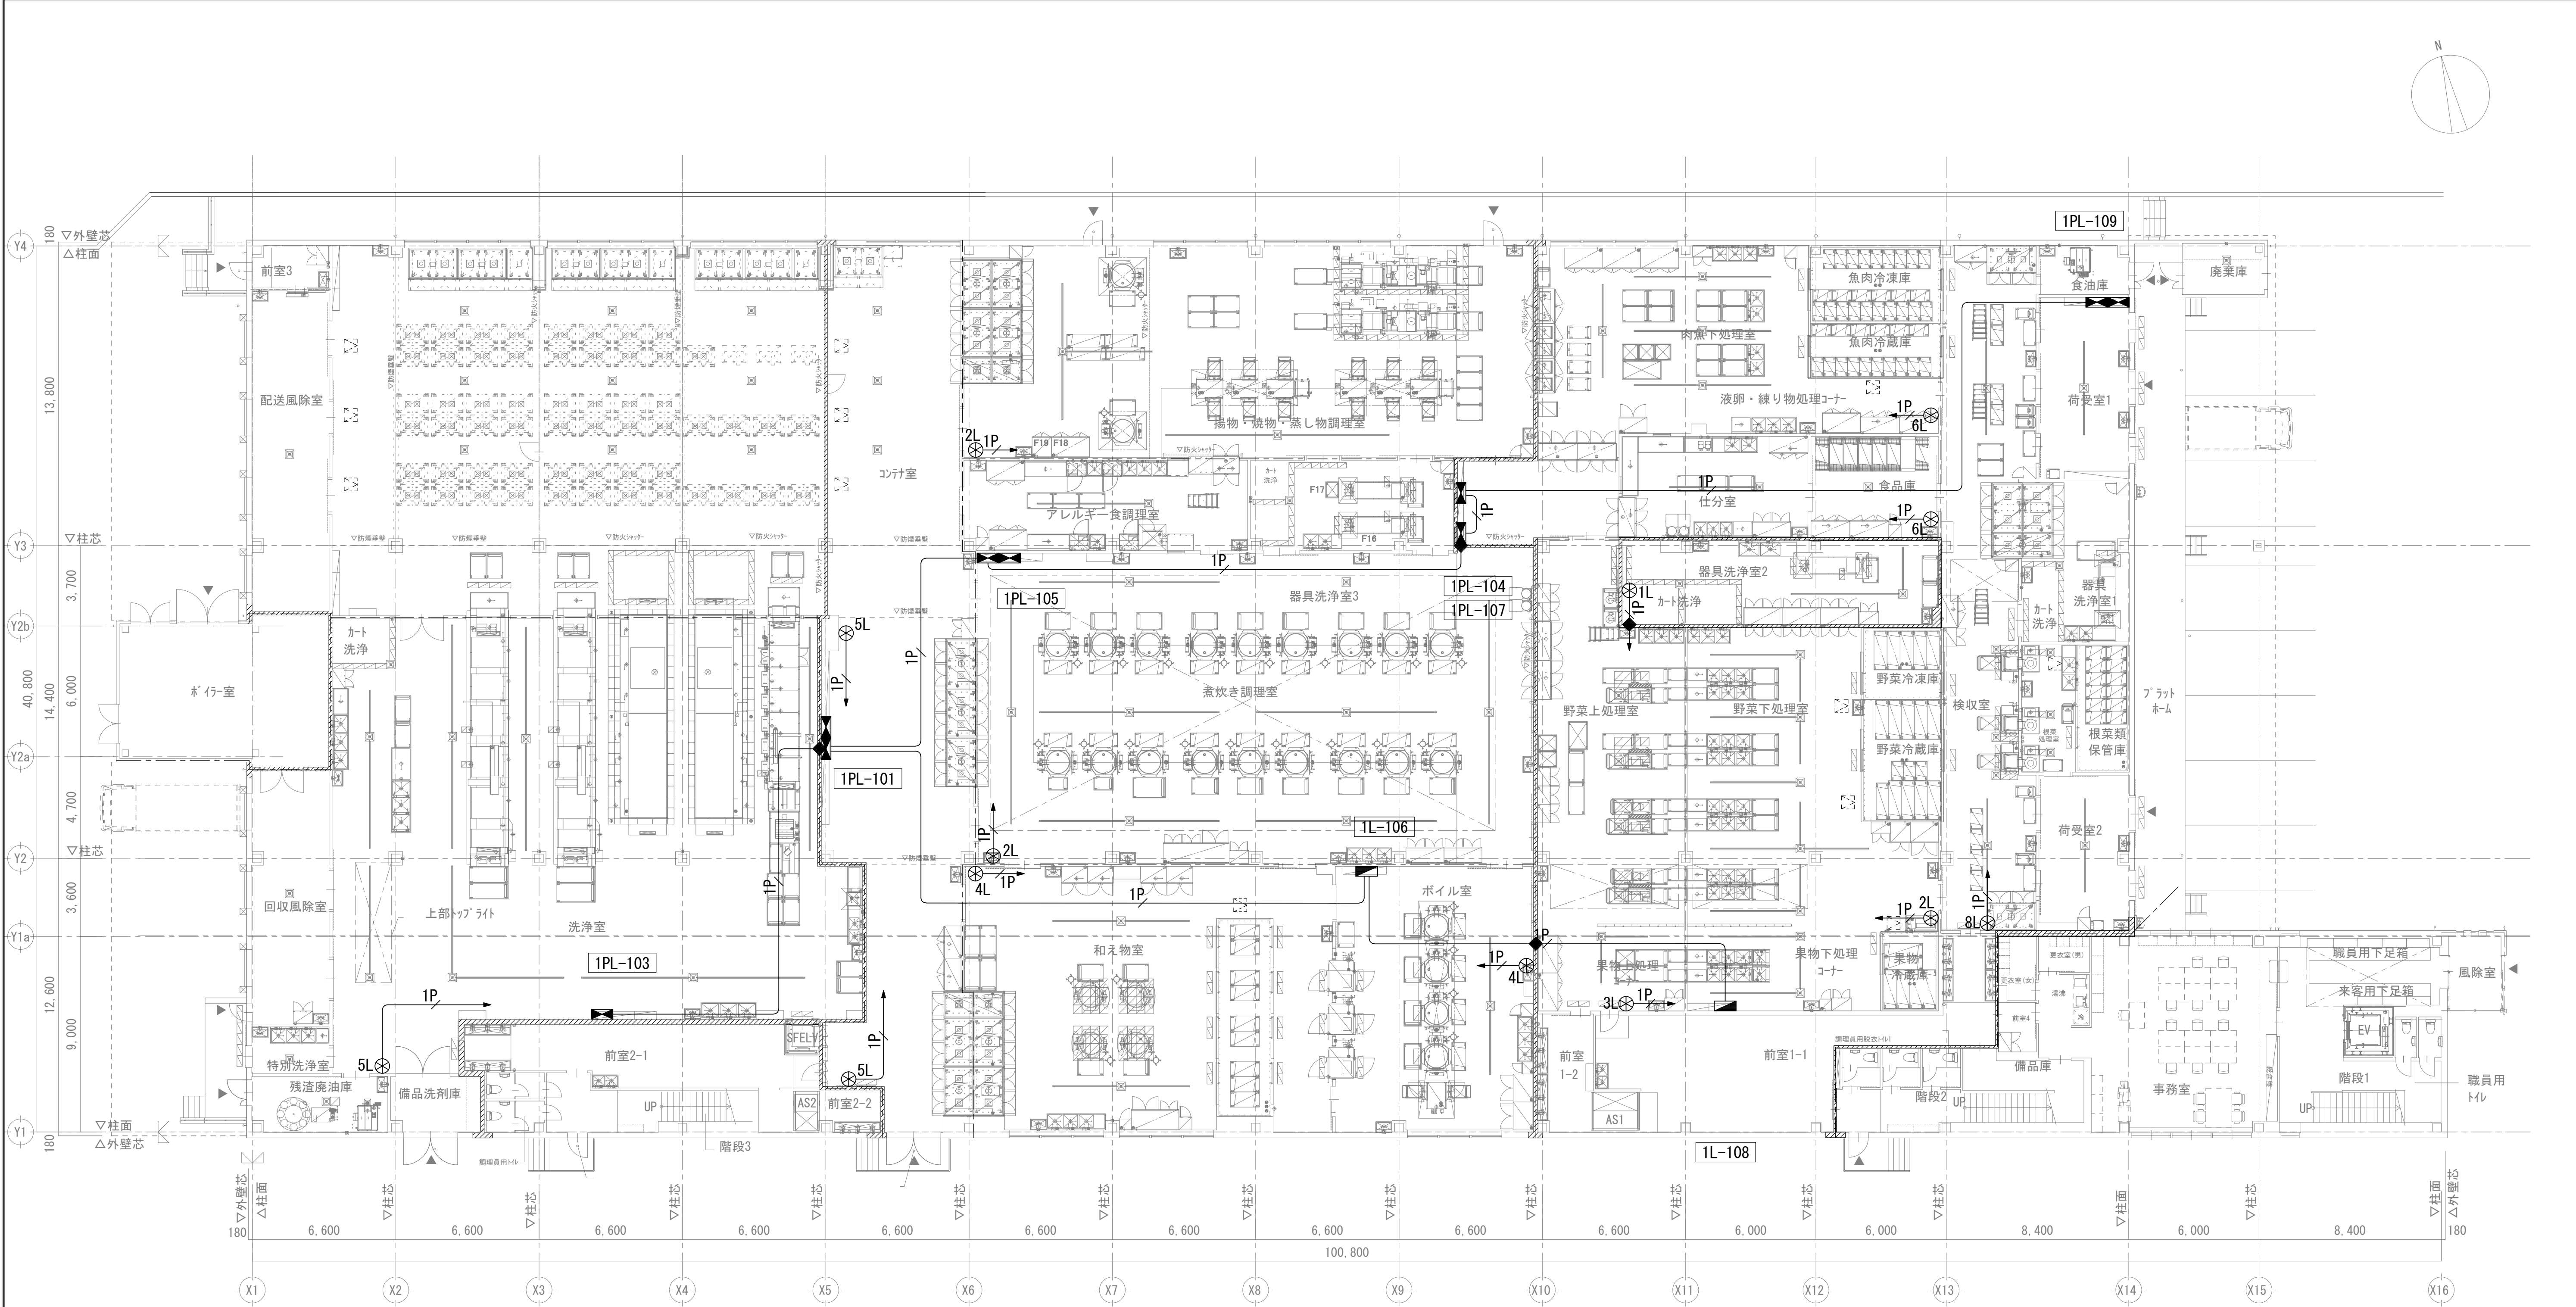


記号	仕様
◆	防火区画処理(国土交通大臣認定工法) 4ヶ所

※ 防火上主要な間仕切りを貫通する配管、配線は国土交通大臣認定工法にて区画処理を施す事。

記号	仕様・配線サイズ
1P	EM-CPEE0.9-1P
⊕**L	フル2線リモコンスイッチ

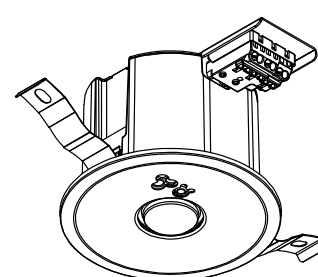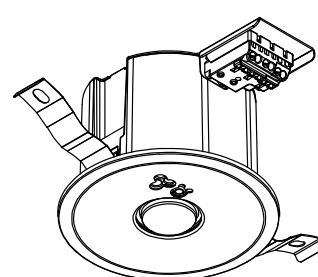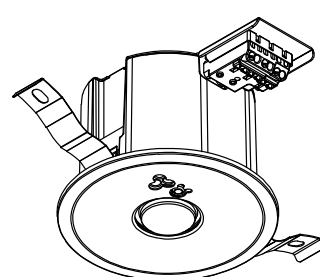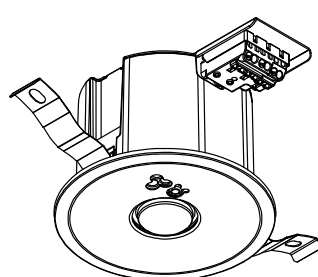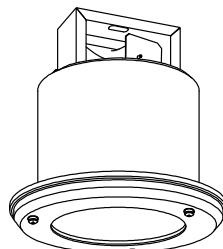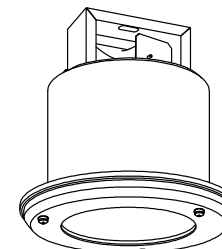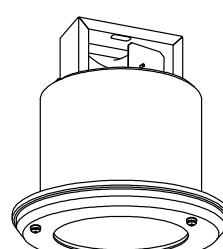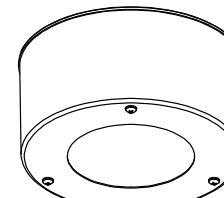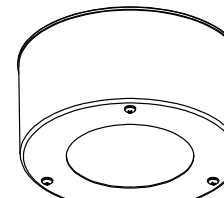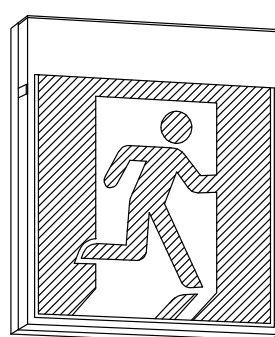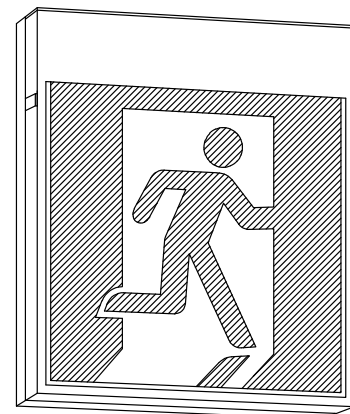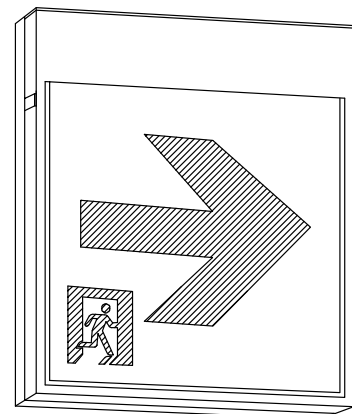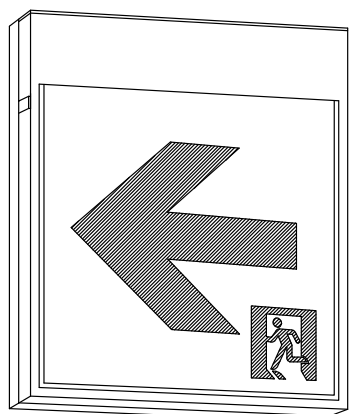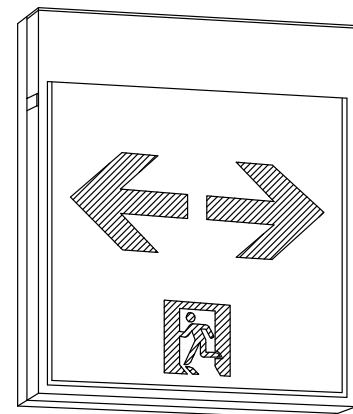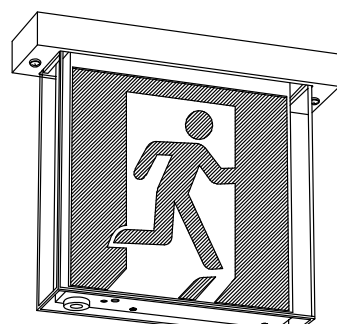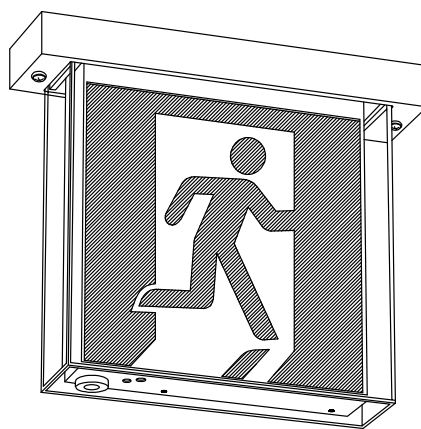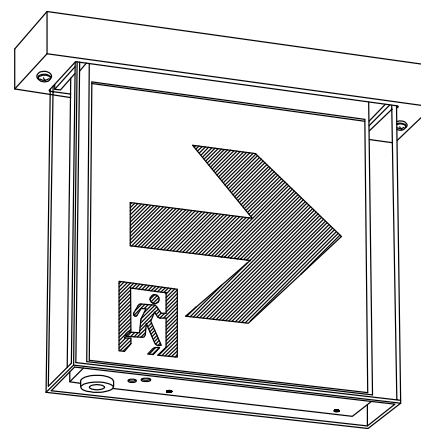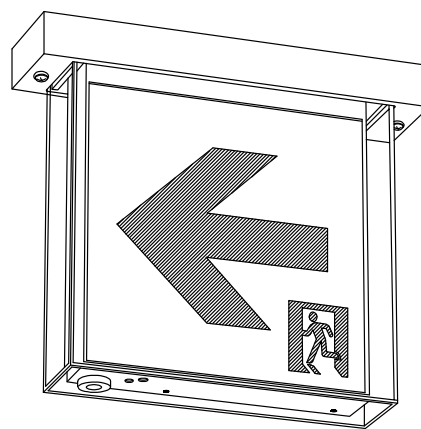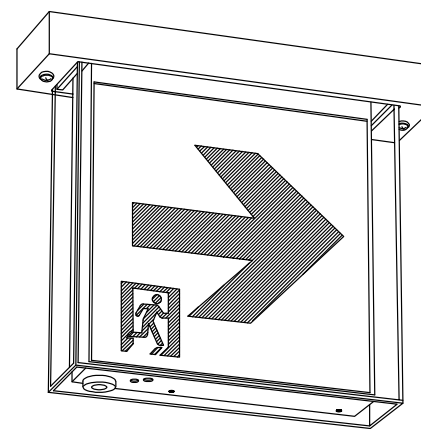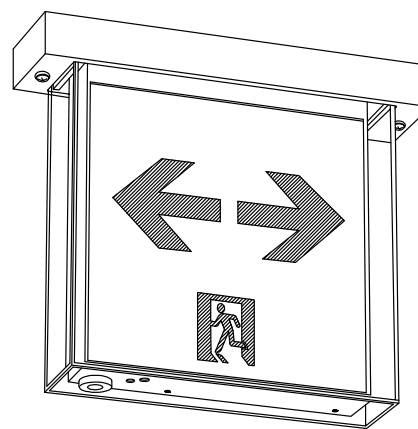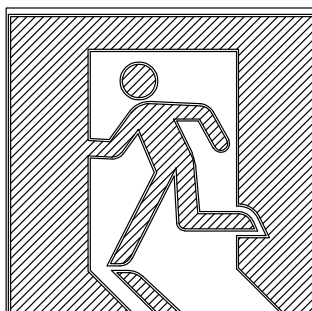a9	LED非常灯 埋込形 低天井用	a13	LED非常灯 埋込形 低天井用	a30	LED非常灯 埋込形 低天井用	a30H	LED非常灯 埋込形 高天井用(～10m)	b13	LED非常灯 埋込形HACCP 低天井用	b30	LED非常灯 埋込形HACCP 中天井用
公共型番	K1-LRS11-1	公共型番	K1-LRS11-2	公共型番	K1-LRS11-3	参考品番	東芝 LEDEM30224M	参考品番	東芝 LEDEM13602HM	参考品番	東芝 LEDEM30602HM
非常灯評定番号 LALE-001		非常灯評定番号 LALE-001		非常灯評定番号 LALE-025		非常灯評定番号 LALE-025		非常灯評定番号:LALE-002		非常灯評定番号:LALE-003	
											
光源の種類 接続端子の材料 器具内電線 非常用電源 LED ※'リブ' フレンテフプレート樹脂 架橋※'リエフィン'絶縁電線 電源内蔵型		光源の種類 接続端子の材料 器具内電線 非常用電源 LED ※'リブ' フレンテフプレート樹脂 架橋※'リエフィン'絶縁電線 電源内蔵型		光源の種類 接続端子の材料 器具内電線 非常用電源 LED ※'リブ' フレンテフプレート樹脂 架橋※'リエフィン'絶縁電線 電源内蔵型		光源の種類 接続端子の材料 器具内電線 非常用電源 LED ※'リブ' フレンテフプレート樹脂 架橋※'リエフィン'絶縁電線 電源内蔵型		光源の種類 接続端子の材料 器具内電線 非常用電源 LED ※'リブ' フレンテフプレート樹脂 架橋※'リエフィン'絶縁電線 電源内蔵型		光源の種類 接続端子の材料 器具内電線 非常用電源 LED ※'リブ' フレンテフプレート樹脂 架橋※'リエフィン'絶縁電線 電源内蔵型	
器具取付高さ 2.1m 2.4m 2.6m 2.8m 3.0m 3.5m 4.0m 4.5m 単体配置 A1 4.0 4.3 4.4 4.5 2.9 1.7 - - 直線配置 A2 8.8 9.8 10.2 10.8 11.2 12.0 12.6 7.4 四角配置 A4 7.1 7.8 8.3 8.8 9.2 10.2 11.0 7.4		器具取付高さ 2.1m 2.4m 2.6m 2.8m 3.0m 3.5m 4.0m 4.5m 単体配置 A1 4.4 4.8 5.0 5.2 5.3 5.5 3.3 1.4 直線配置 A2 9.4 10.4 11.0 11.6 12.2 13.4 14.4 15.2 四角配置 A4 7.5 8.3 8.8 9.3 9.8 10.9 11.9 12.9		器具取付高さ 2.1m 2.4m 2.6m 3.0m 3.5m 4.0m 4.5m 5.0m 単体配置 A1 5.5 6.1 6.4 7.0 7.6 8.0 7.8 6.6 直線配置 A2 11.6 13.0 13.8 15.4 17.2 18.8 20.2 21.4 四角配置 A4 8.9 10.0 10.7 12.0 13.5 15.0 16.3 17.5		器具取付高さ 6.5m 7.0m 7.5m 8.0m 8.5m 9.0m 9.5m 10.0m 単体配置 A1 7.8 8.0 8.2 8.3 8.2 7.8 6.8 6.1 直線配置 A2 17.6 18.6 19.4 20.2 21.0 21.6 22.2 22.6 四角配置 A4 13.5 14.4 15.2 16.0 16.8 17.5 18.2 18.8		器具取付高さ 2.1m 2.4m 2.6m 3.0m 3.5m 4.0m 4.5m 5.0m 単体配置 A1 4.0 4.3 4.5 4.8 4.8 3.9 2.7 - 直線配置 A2 8.6 9.6 10.0 11.0 12.2 13.0 13.6 13.2 四角配置 A4 6.9 7.7 8.1 9.0 10.0 10.9 11.7 12.4		器具取付高さ 2.1m 2.4m 2.6m 3.0m 3.5m 4.0m 4.5m 5.0m 単体配置 A1 2.7 2.8 2.9 3.1 3.4 3.8 4.1 4.5 直線配置 A2 6.2 6.6 6.8 7.2 7.6 8.2 8.8 9.4 四角配置 A4 5.6 6.0 6.2 6.6 7.0 7.4 7.7 8.0	
b30H LED非常灯 埋込形HACCP 高天井用		c13 LED非常灯専用型 防湿防雨型 低天井用(～3m)		c30 LED非常灯専用型 防湿防雨型 中天井用(～8m)		d40 LED階段通路誘導灯 ひとむすON/OFF					
参考品番 東芝 LEDEM30603HM		公共型番 K1-LSS14MP-2		公共型番 K1-LSS14MP-3		公共型番 LDS2-SK1-LBF11					
非常灯評定番号:LALE-003		非常灯評定番号 LALE-002		非常灯評定番号 LALE-003		非常灯評定番号 LALE-041 3150lm(5000K)					
											
光源の種類 接続端子の材料 器具内電線 非常用電源 LED ※'リブ' フレンテフプレート樹脂 架橋※'リエフィン'絶縁電線 電源内蔵型		光源の種類 接続端子の材料 器具内電線 非常用電源 LED ※'リブ' フレンテフプレート樹脂 架橋※'リエフィン'絶縁電線 電源内蔵型		光源の種類 接続端子の材料 器具内電線 非常用電源 LED ※'リブ' フレンテフプレート樹脂 架橋※'リエフィン'絶縁電線 電源内蔵型		光源の種類 接続端子の材料 器具内電線 非常用電源 LED ※'リブ' フレンテフプレート樹脂 架橋※'リエフィン'絶縁電線 電源内蔵型 消費電力:22.2W					
y1 LED C級 避難口誘導灯片面型		y2 LED B級・BL形 避難口誘導灯片面型		y3 LED B級・BL形 通路誘導灯片面型		y4 LED B級・BL形 通路誘導灯片面型		y5 LED B級・BL形 通路誘導灯片面型		y6 LED C級 避難口誘導灯片面型 防湿・防雨形	
参考品番 東芝 FBK-10701-LS17+ET-10701		参考品番 東芝 FBK-20701-LS17+ET20701		参考品番 東芝 FBK-20701-LS17+ET20713		参考品番 東芝 FBK-20701-LS17+ET20714		参考品番 東芝 FBK-20701-LS17+ET20715		参考品番 東芝 FBK-10751-LS17+ET-10701	
認定番号 1AS111-3172		認定番号 1AM111-3177		認定番号 1AM111-3177		認定番号 1AM111-3177		認定番号 1AM111-3177		認定番号 1AM111-3286	
											
y7 LED B級・BL形 避難口誘導灯片面型 防湿・防雨形		y8 LED B級・BL形 通路誘導灯片面型 防湿・防雨形		y9 LED B級・BL形 通路誘導灯片面型 防湿・防雨形		y10 LED B級・BL形 通路誘導灯両面型 防湿・防雨形		y11 LED B級・BL形 通路誘導灯両面型 防湿・防雨形		標	高輝度蓄光式誘導標識
参考品番 東芝 FBK-20751-LS17+ET-20701		参考品番 東芝 FBK-20751-LS17+ET-20713		参考品番 東芝 FBK-20751-LS17+ET-20714		参考品番 東芝 FBK-20751-LS17+ET-20713+ET-20714		参考品番 東芝 FBK-20752-LS17+ET-20715×2			
認定番号 1AM111-3289		認定番号 1AM111-3289		認定番号 1AM111-3289		認定番号 1AM111-3290		認定番号 1AM111-3290		認定品	
											

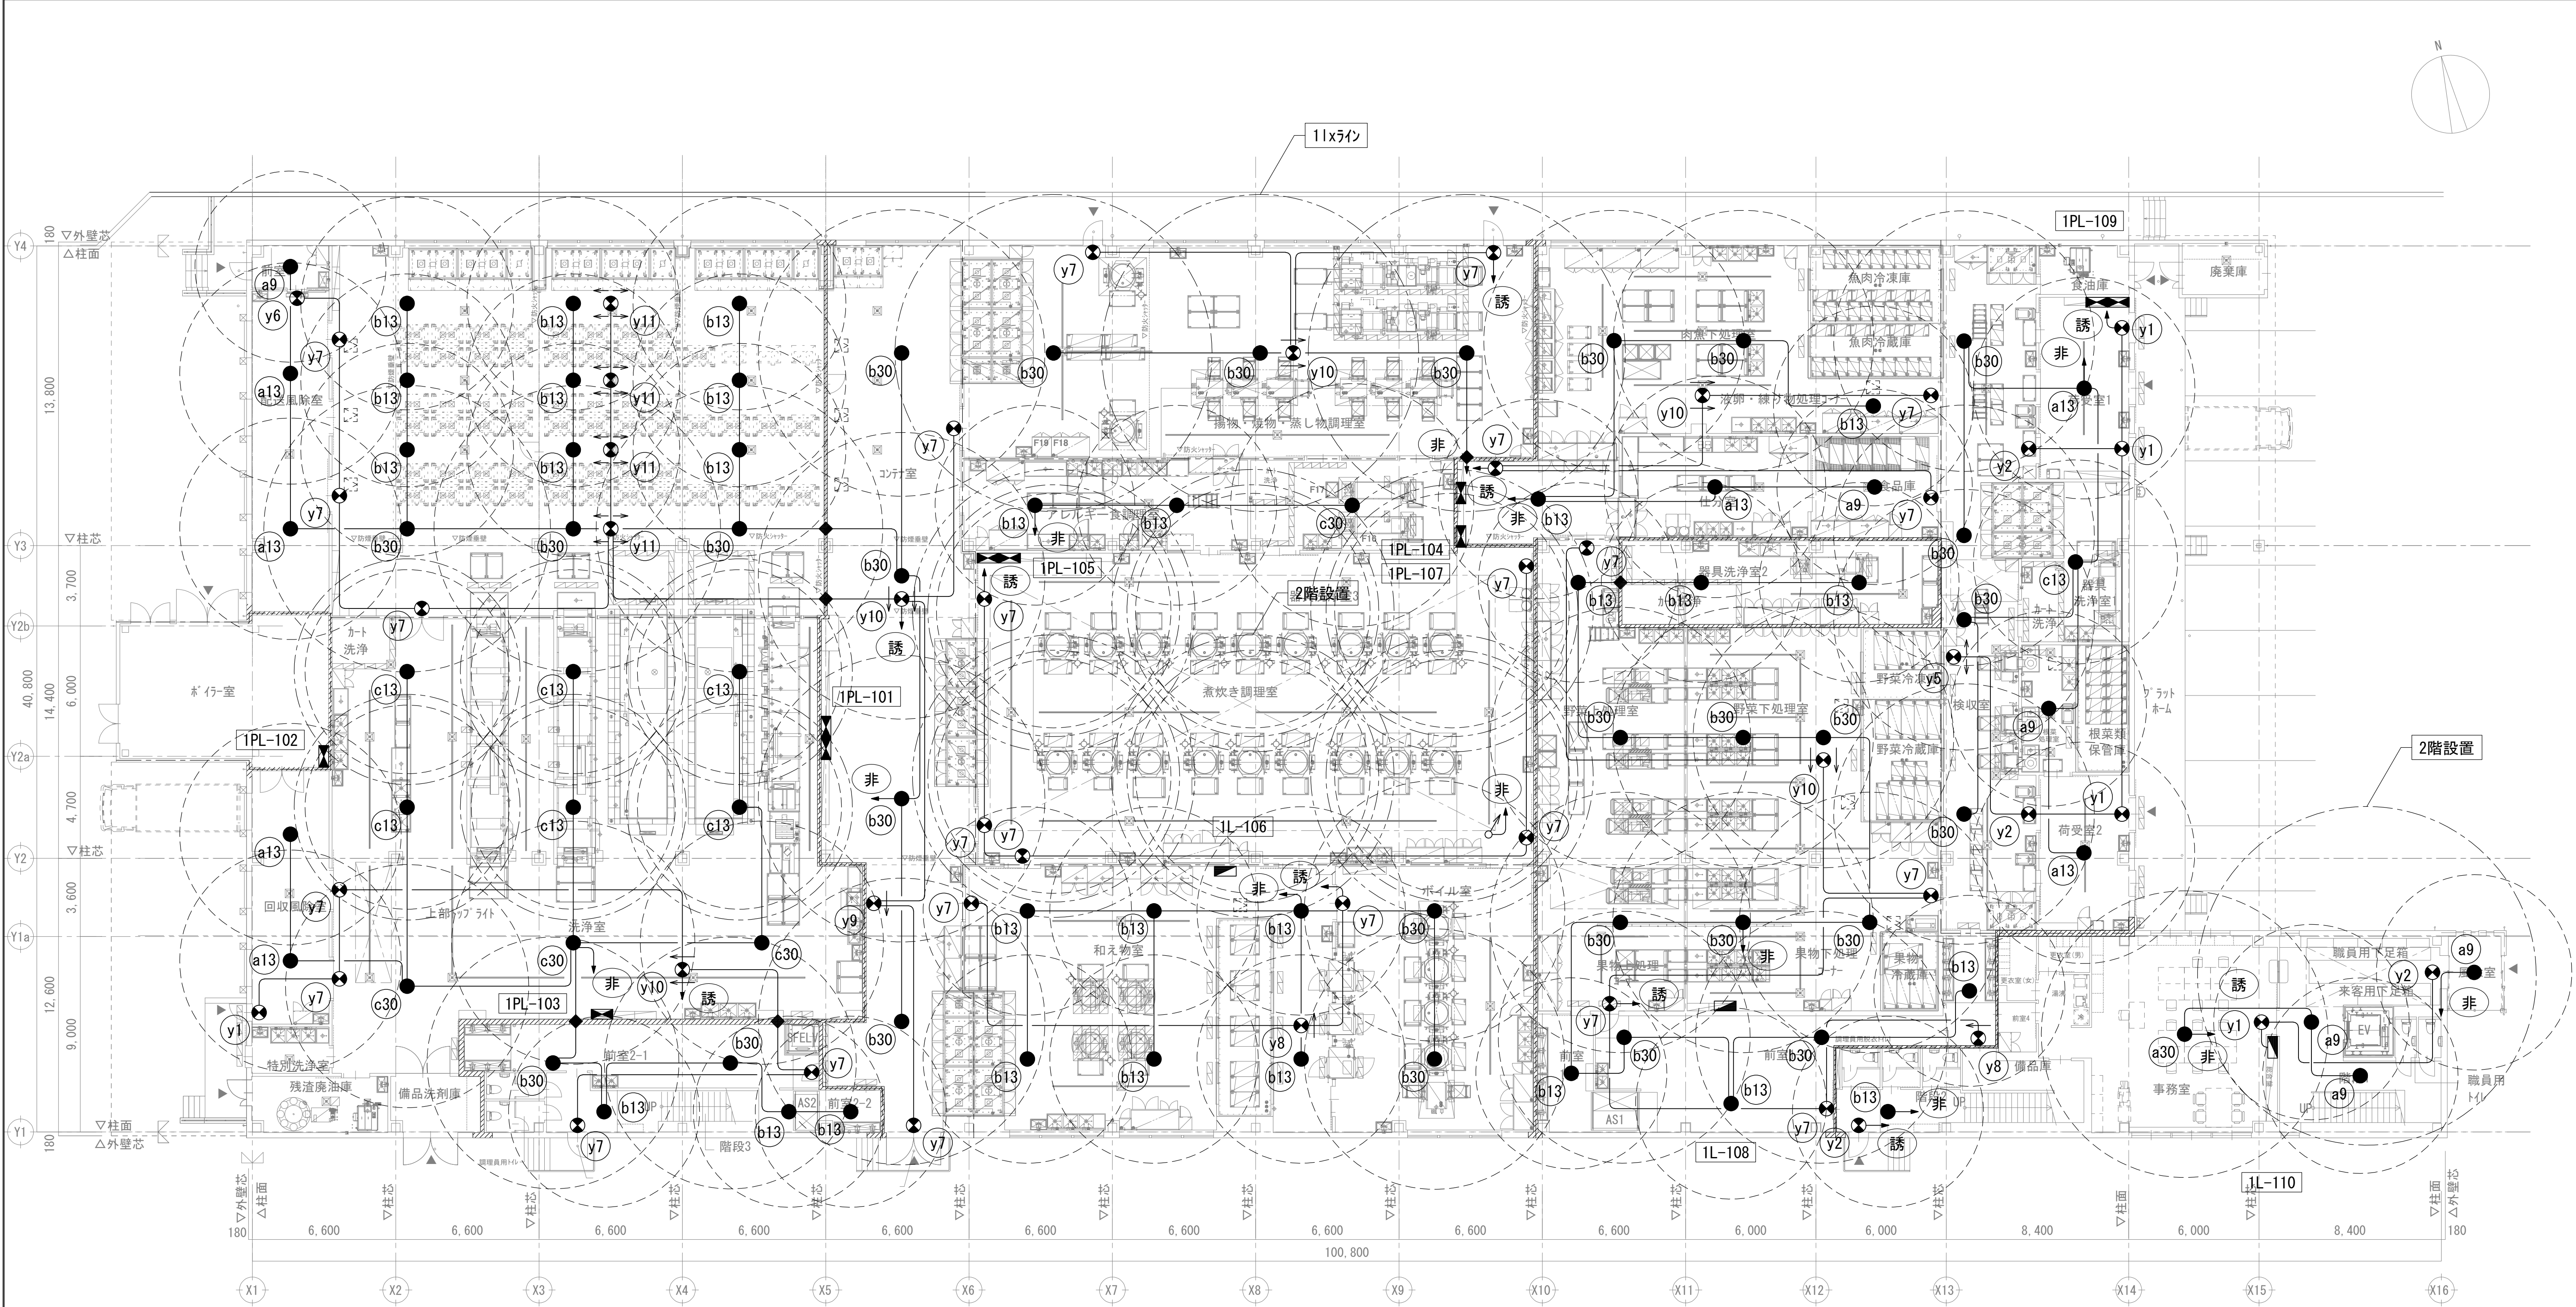
※ 照明器具消費電力は、JIS 0 8105-3で規定された値です。




記号	仕様
◆	防火区画処理(国土交通大臣認定工法) 6ヶ所

※ 防火上主要な間仕切りを貫通する配管、配線は国土交通大臣認定工法にて区画処理を施す事。

記号	仕様・配線サイズ
—	EM-EEF2. 0-3C

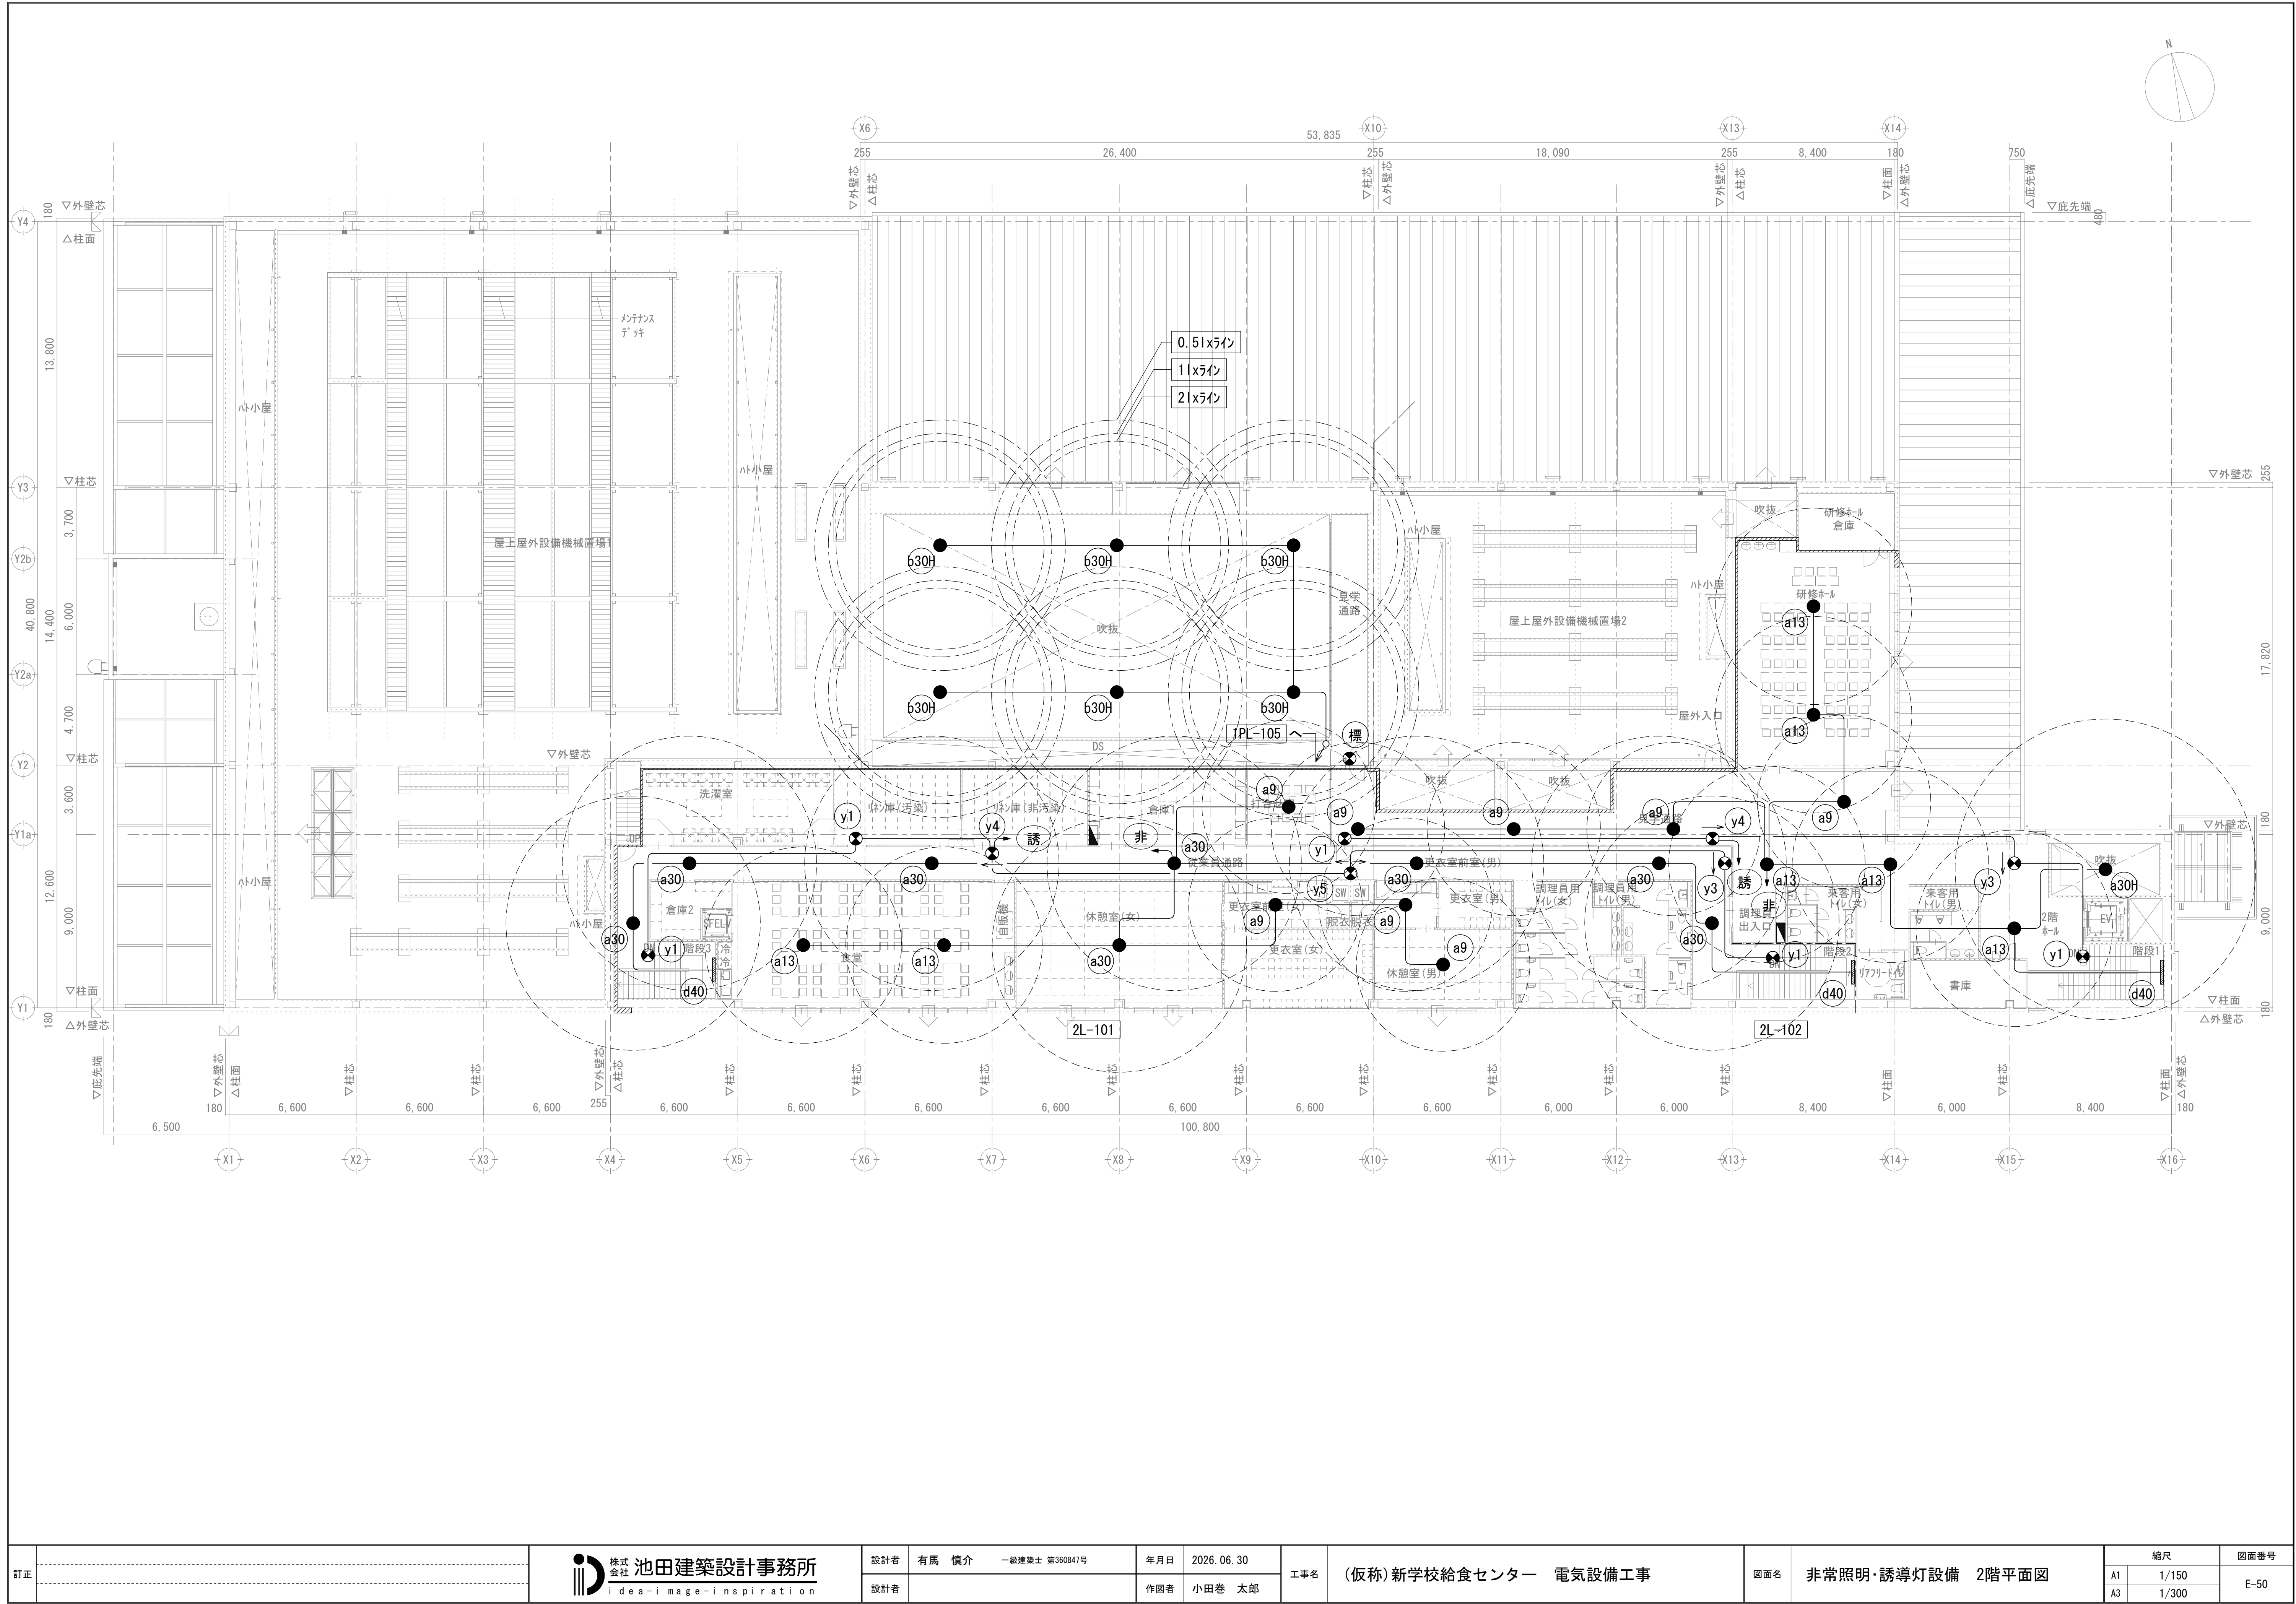

訂正	株式会社 池田建築設計事務所 idea-image-inspiration 設計者 有馬 慎介 一級建築士 第360847号 設計者				年月日 2026. 06. 30	工事名 (仮称) 新学校給食センター 電気設備工事	図面名 非常照明・誘導灯設備 2階平面図	縮尺		図面番号 E-50
								A1	1/150	
								A3	1/300	

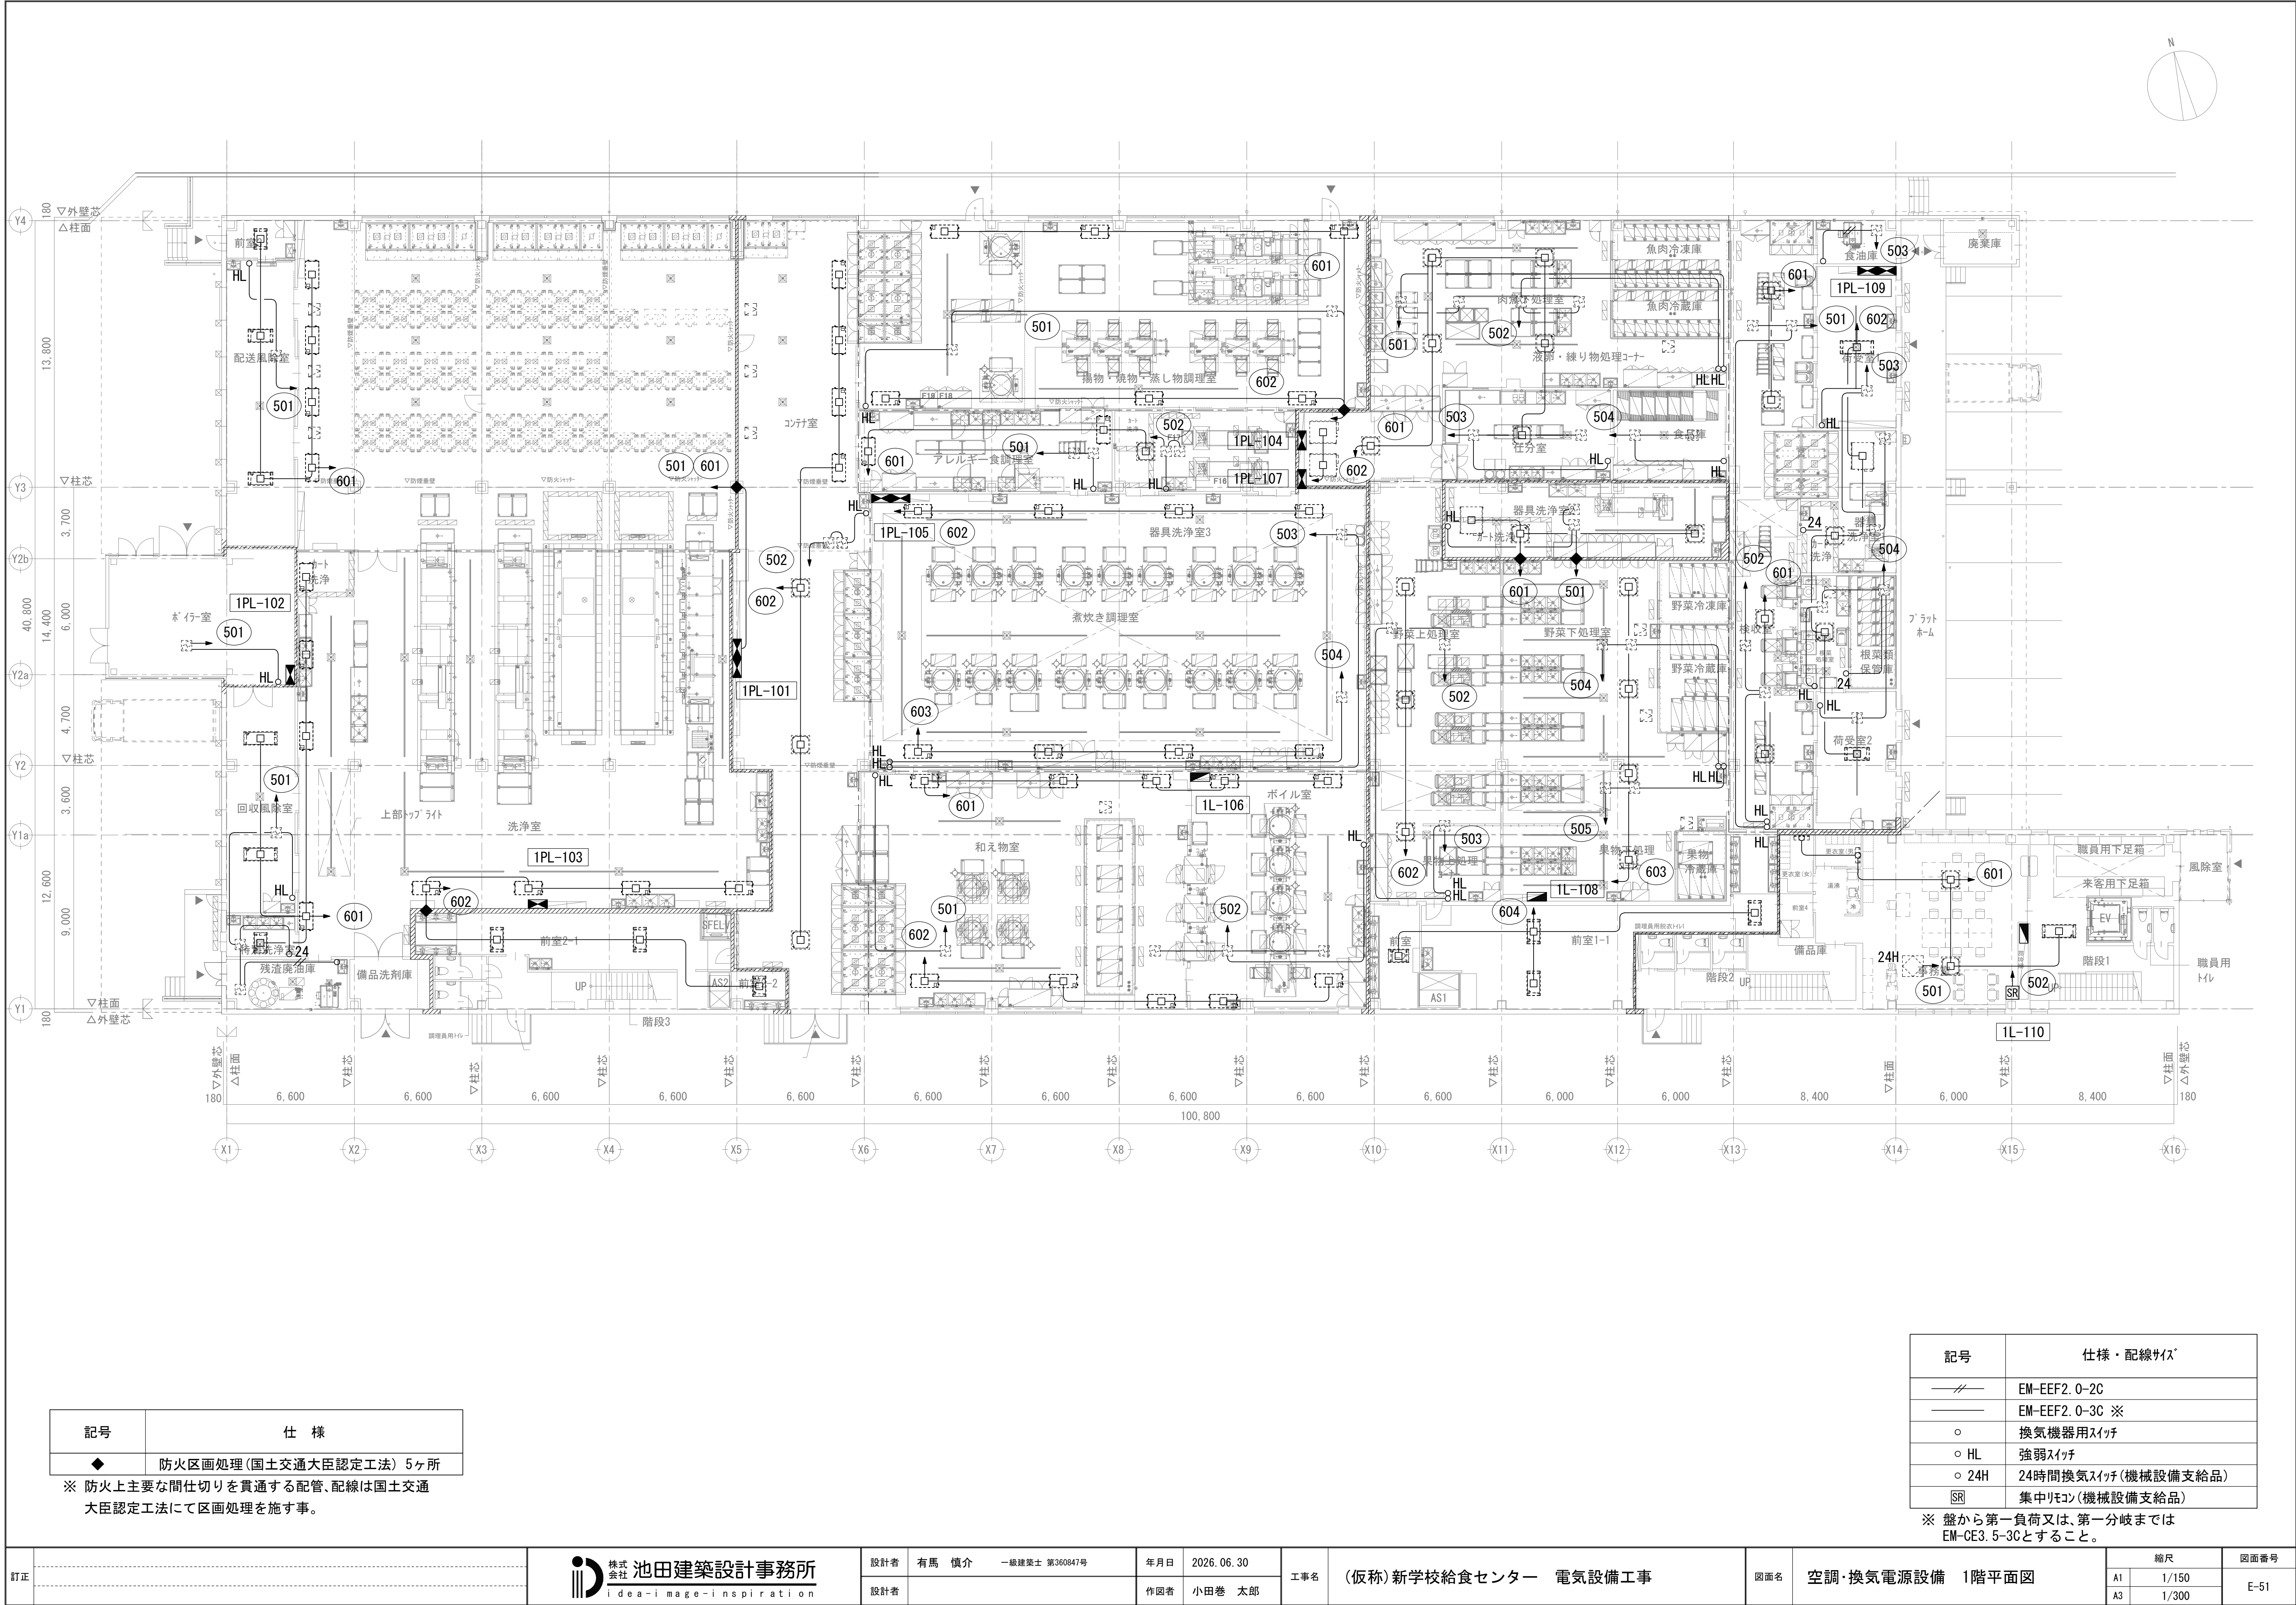


記号	仕 様
◆	防火区画処理(国土交通大臣認定工法) 5ヶ所

※ 防火上主要な間仕切りを貫通する配管、配線は国土交通大臣認定工法にて区画処理を施す事。

記号	仕様・配線サイズ
—//—	EM-EEF2.0-2C
—	EM-EEF2.0-3C ※
○	換気機器用スイッチ
○ HL	強弱スイッチ
○ 24H	24時間換気スイッチ(機械設備支給品)
SR	集中リモコン(機械設備支給品)

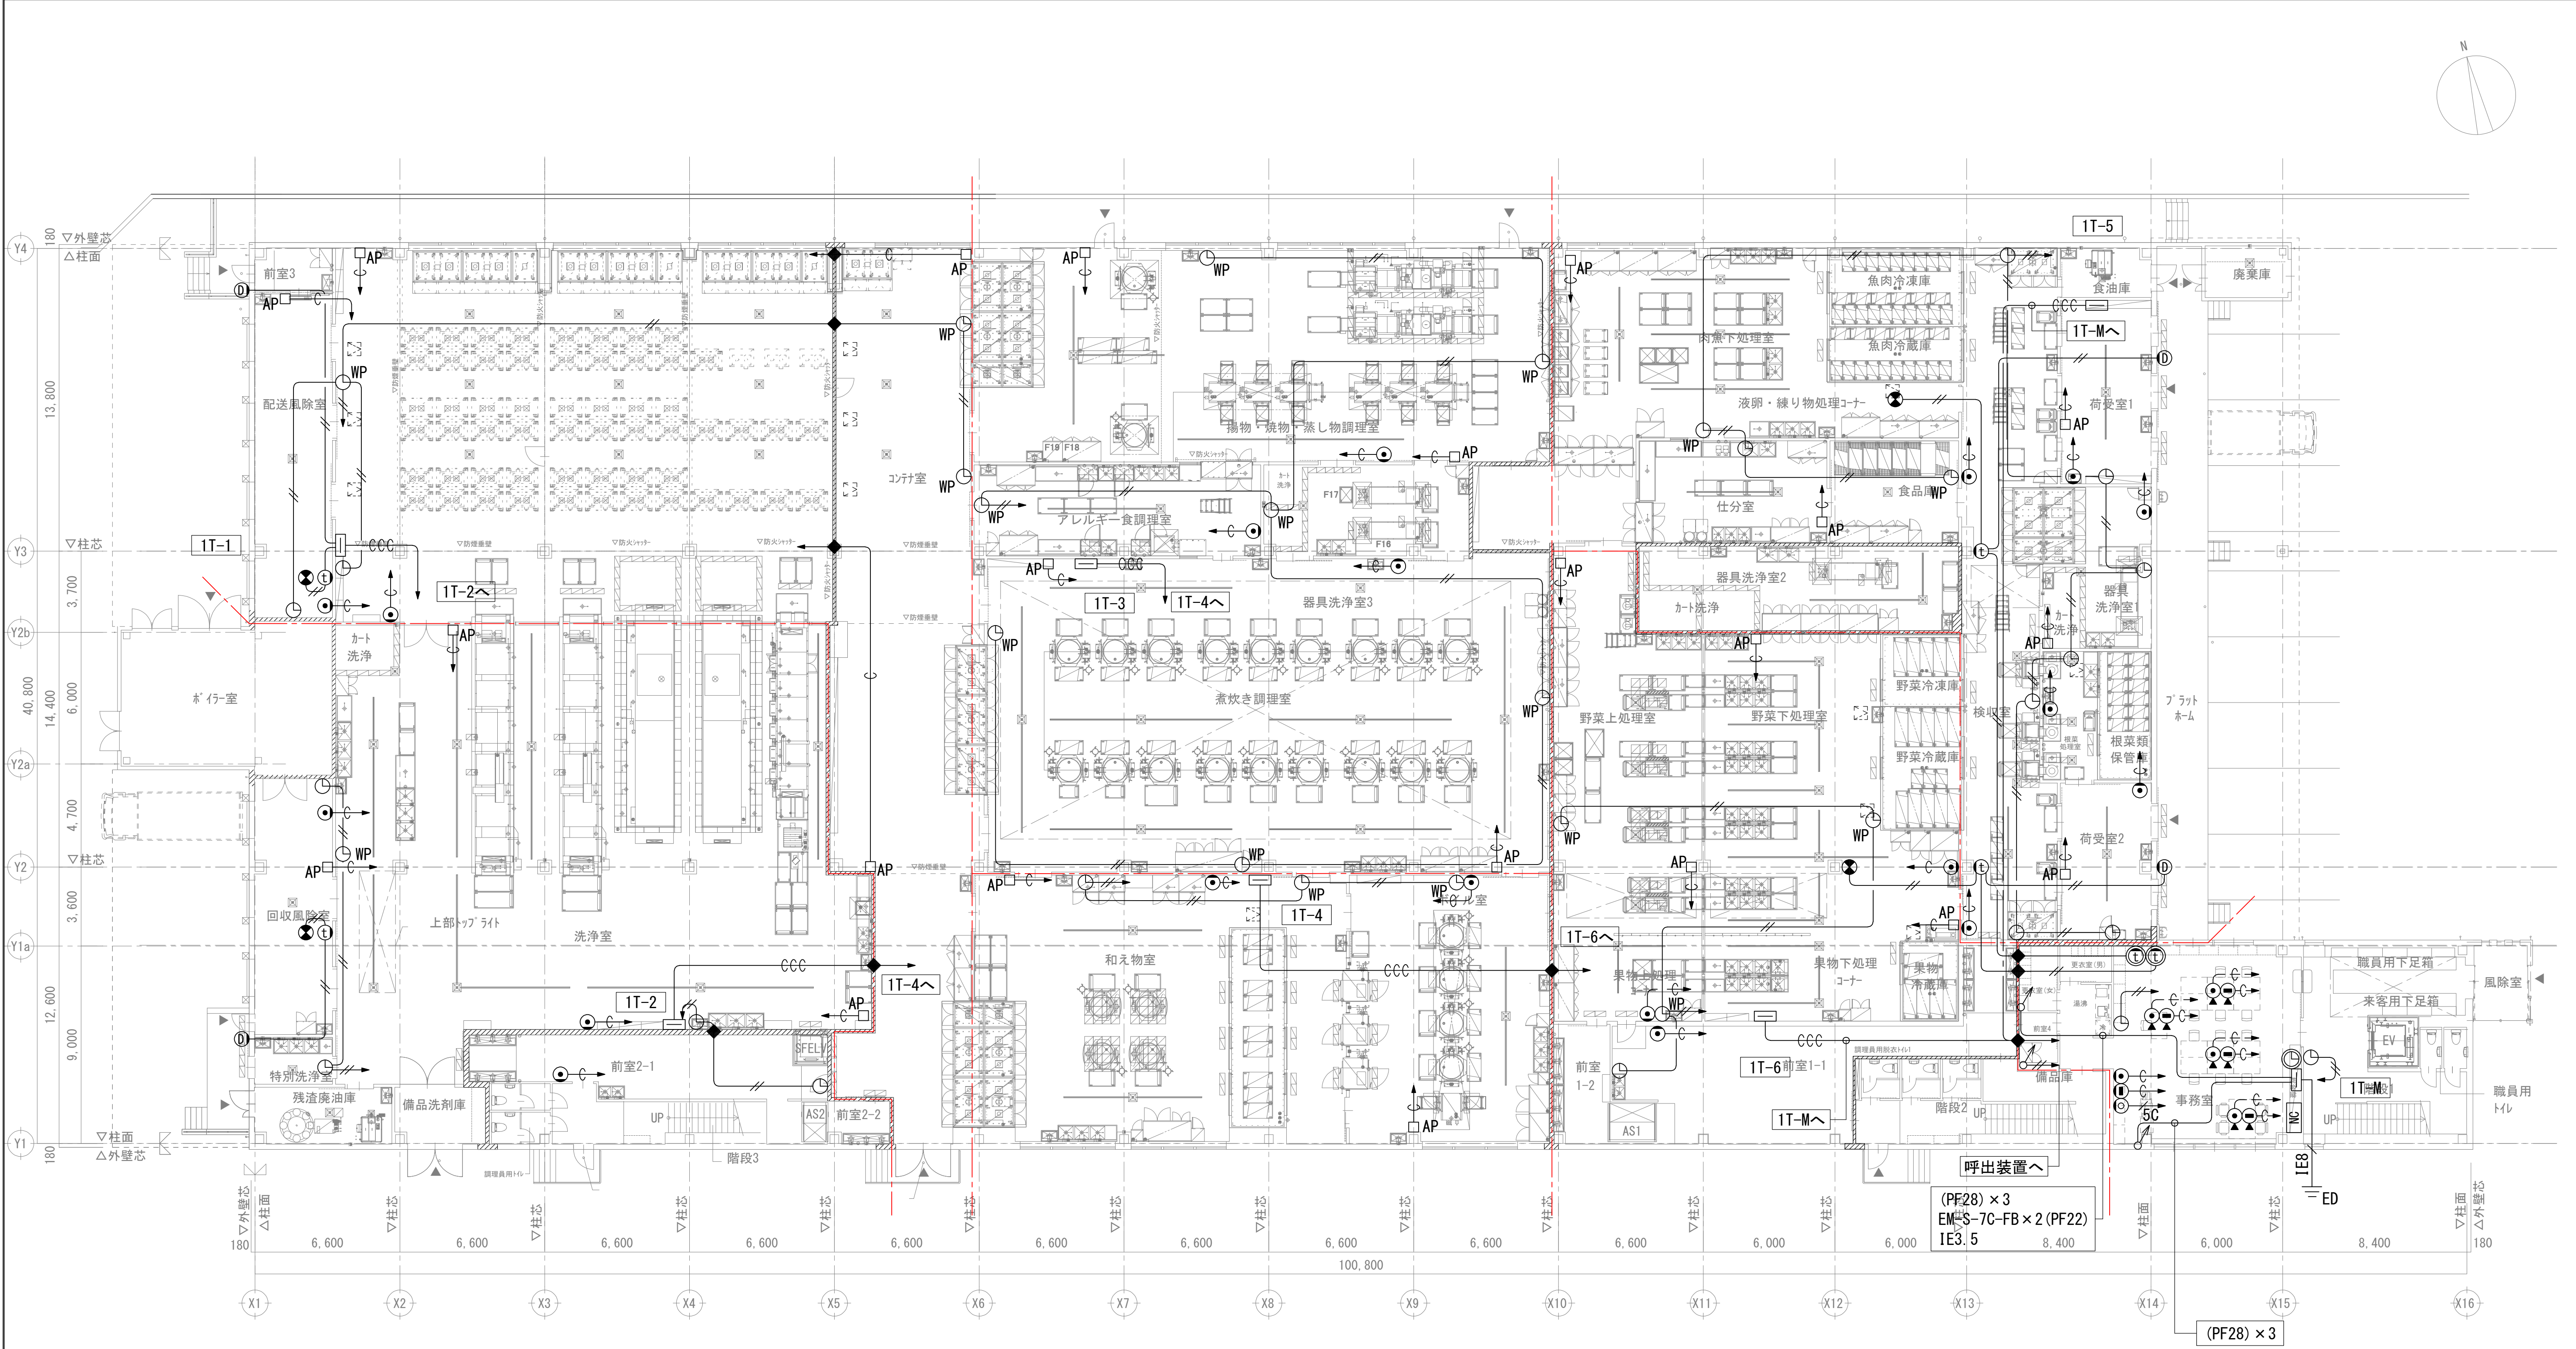※ 盤から第一負荷又は、第一分岐まではEM-CE3.5-3Cとすること。




記号	仕 様
◆	防火区画処理(国土交通大臣認定工法) 8ヶ所


※ 防火上主要な間仕切りを貫通する配管、配線は国土交通大臣認定工法にて区画処理を施す事。

TEL配管位置は施工時に関係者及び監督員と協議すること

記号	仕様・配線サイズ	記号	仕様・配線サイズ
—C—	(PF22)	①	インターホン モニター付子機
—CCC—	(PF28) × 3 + IE3.5 (PF16)	②	電気時計 親機
—5C—	EM-S-5C-FB (PF16)	③	電気時計 子機
—//—	EM-AE1.2-2C (PF16)	④ WP	電気時計 子機 防水型
—///—	EM-AE1.2-3C (PF16)	⑤ WP	防雨入線プレート
⑥	TV端子	⑥	復旧釘
⑦	TELアクトレット(ノズル)	⑦	表示灯
⑧	LANアクトレット(ノズル)	⑧	呼出釘 (ヒモ付)
⑨	TELアクトレット(ノズル) 床用	⑨ NC	呼出装置 1窓
⑩	LANアクトレット(ノズル) 床用	□ AP	アクトレット用アクトレットボックス
⑪	ドアホン カメラ付	⊗	回転灯 (参考品番 NE-A)
⑫	インターホン モニター付親機		

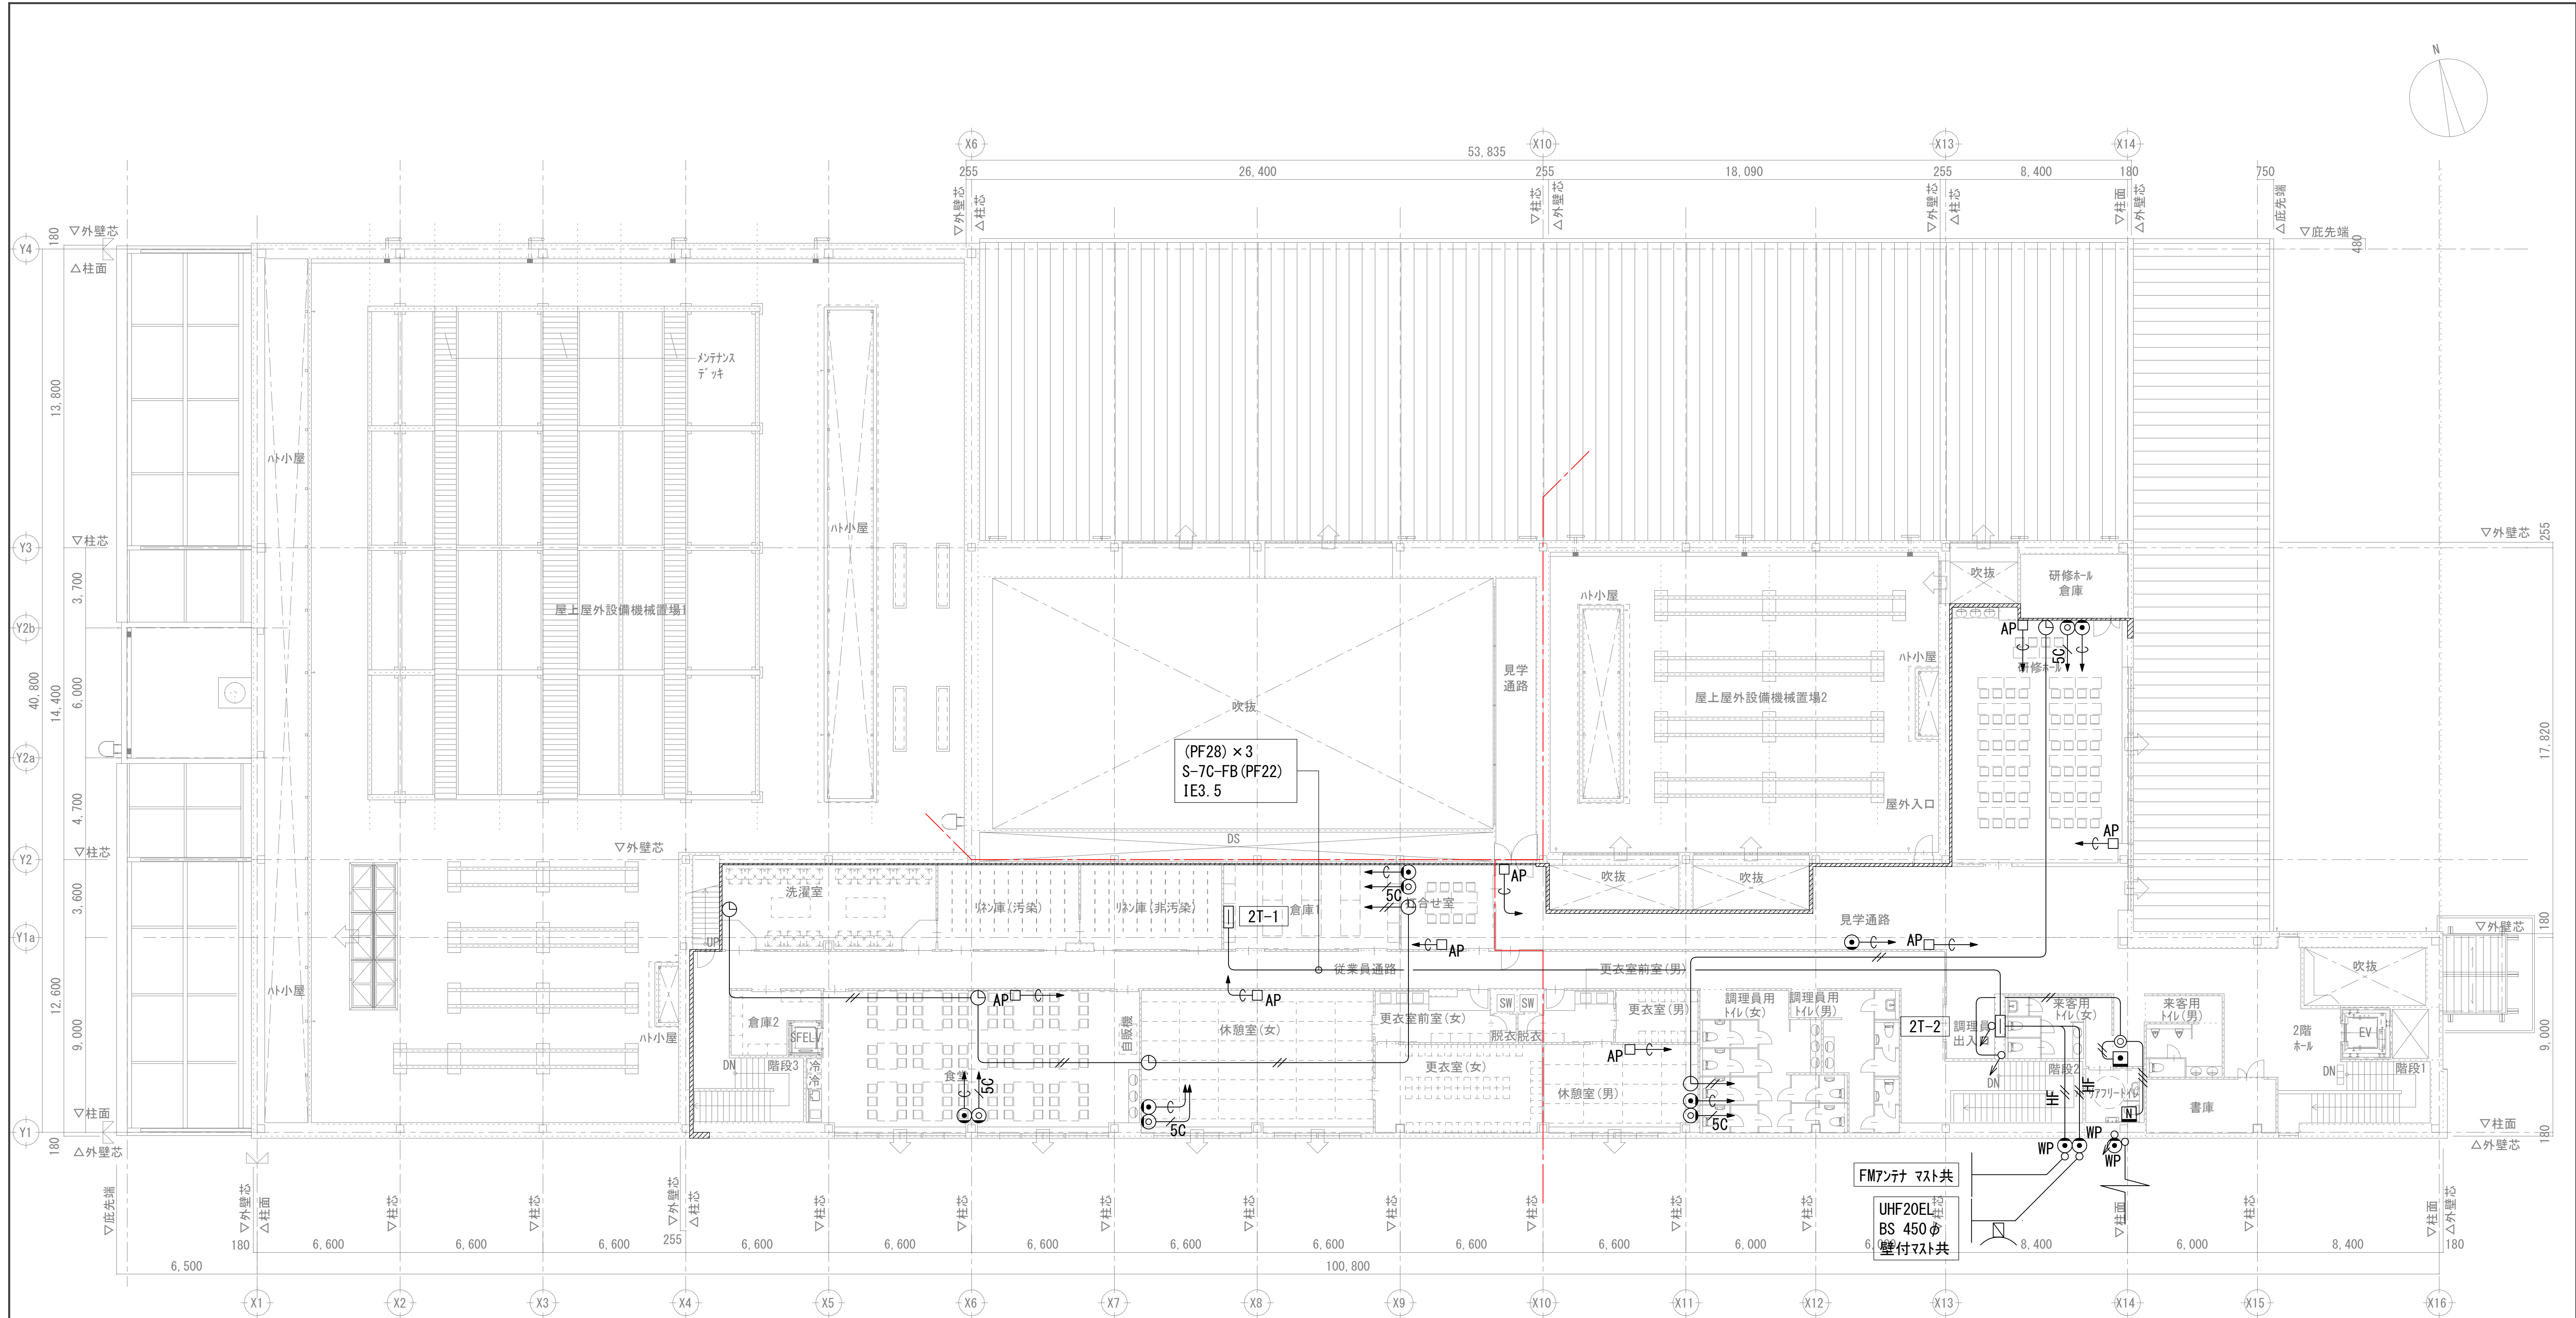

記号	仕様・配線サイズ
HF	EM-S-7C-HFL

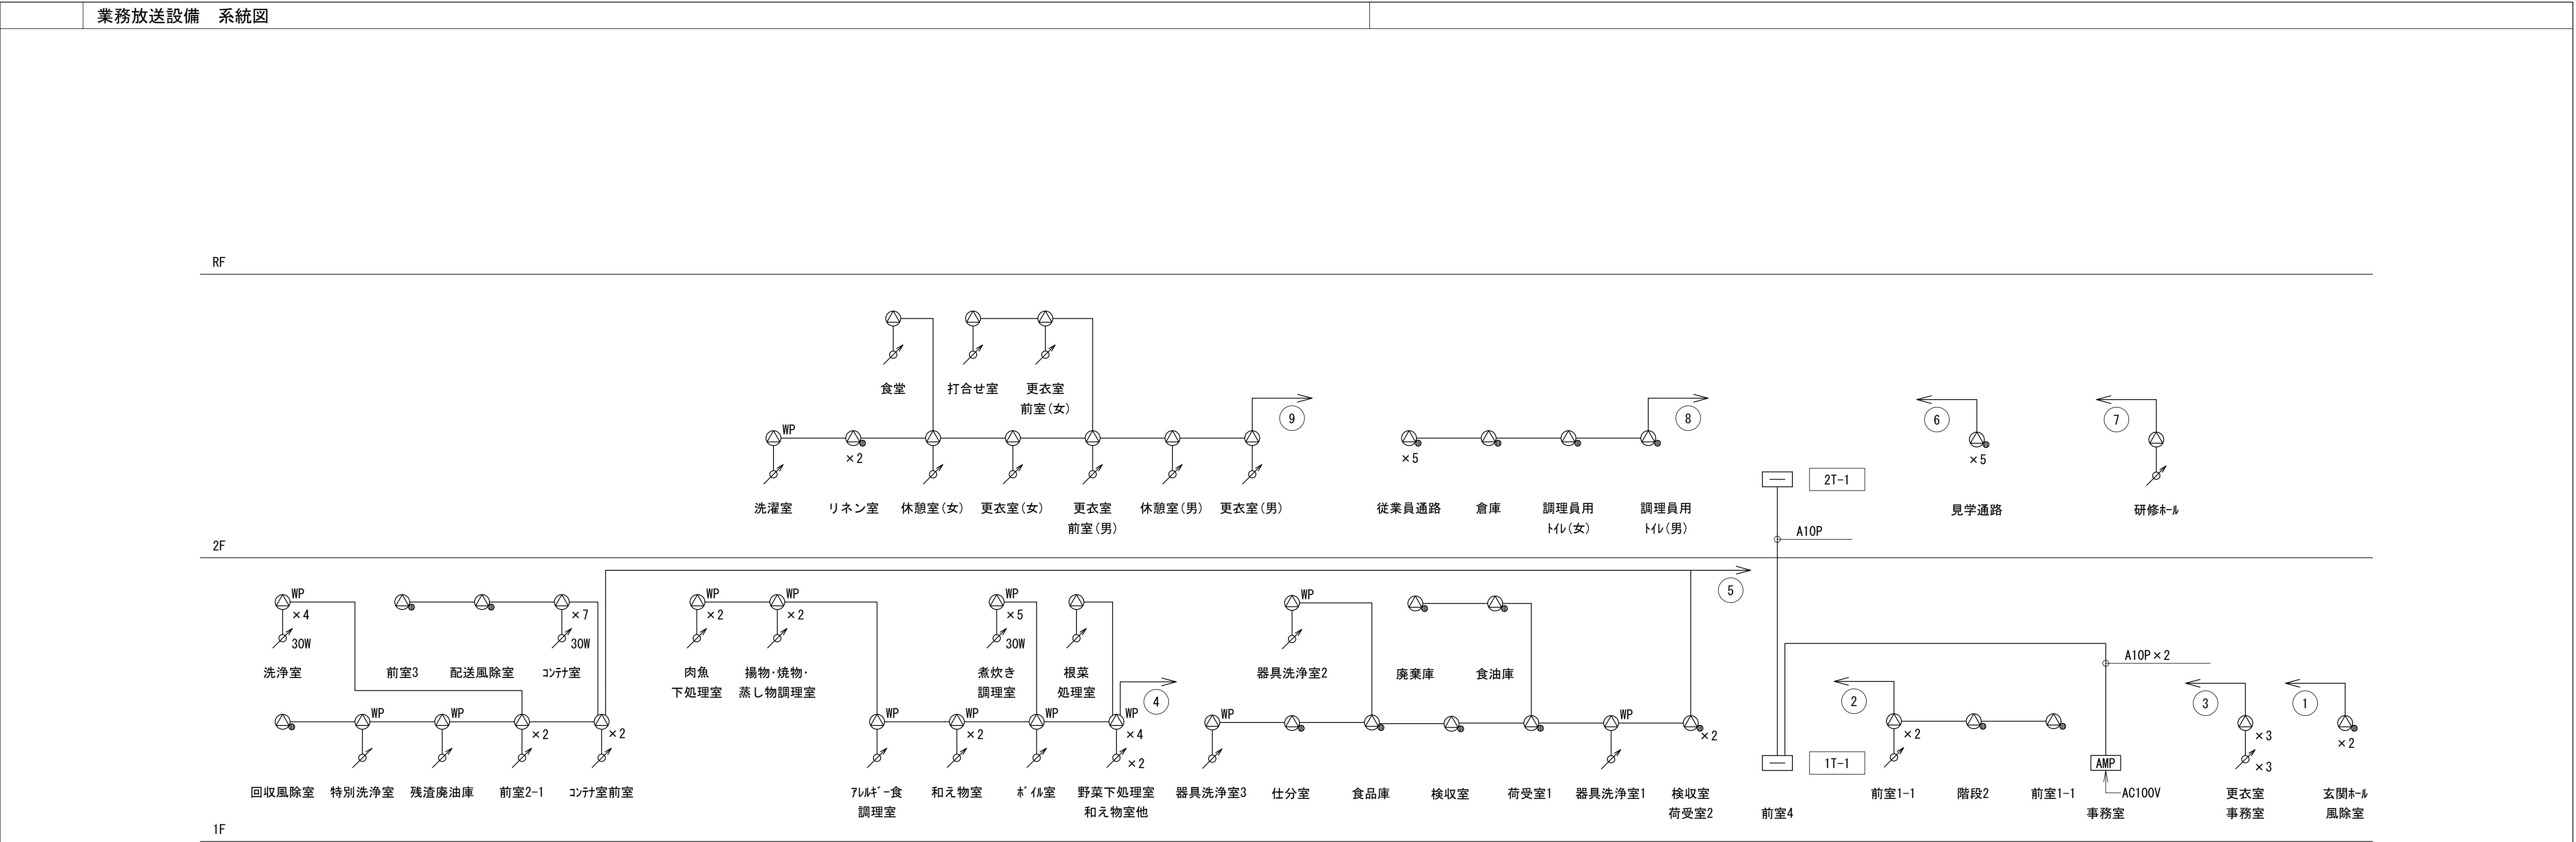

《機器凡例》

記 号	名 称	備 考
AMP	業務放送架	ITVと共架・総合盤収納
⊙	天井埋込スピーカー	
⊙	天井埋込スピーカー(ATT付)	
⊙WP	天井埋込スピーカー(防滴型)	
↗	アッテネーター	0.5W～6W
↗30W	アッテネーター	0.5W～30W
Ⓝ	業務放送系統No	

《配管・配線》

1. 図中、特記なき配管・配線は下記とする。
- //—

EM-AE1. 2-2C

(PF16)

—

EM-AE1. 2-3C

(PF16)


—/A10P—

EM-AE1. 2-10P

(PF28)
2. 二重天井内は、ころがし配線とする。
3. 立上げ・立下げは適合するPF管にて保護の事。

《放送系統表》

業務系統 回線番号	系統名称		⊙	⊙	⊙WP	合計	↗	↗30W
	階	名称(放送エリア)	1W	1W	3W			
①	1F	共用		2		2W		
②	1F	バックヤード 共用	2	2		4W	1	
③	1F	バックヤード 居室	3			3W	3	
④	1F	調理エリア	1		16	49W	7	1
⑤	1F	コンテナ室・洗浄室他	11	11	8	46W	7	2
⑥	2F	共用		5		5W		
⑦	2F	居室	1			1W	1	
⑧	2F	バックヤード 共用		8		8W		
⑨	2F	バックヤード 居室	8	2	1	13W	9	
⑩		予備						
⑾								
⑿								
⑳		予備						
合計(台)			26	30	25	81台	28台	3台
合計(W)			26	30	75	131W		

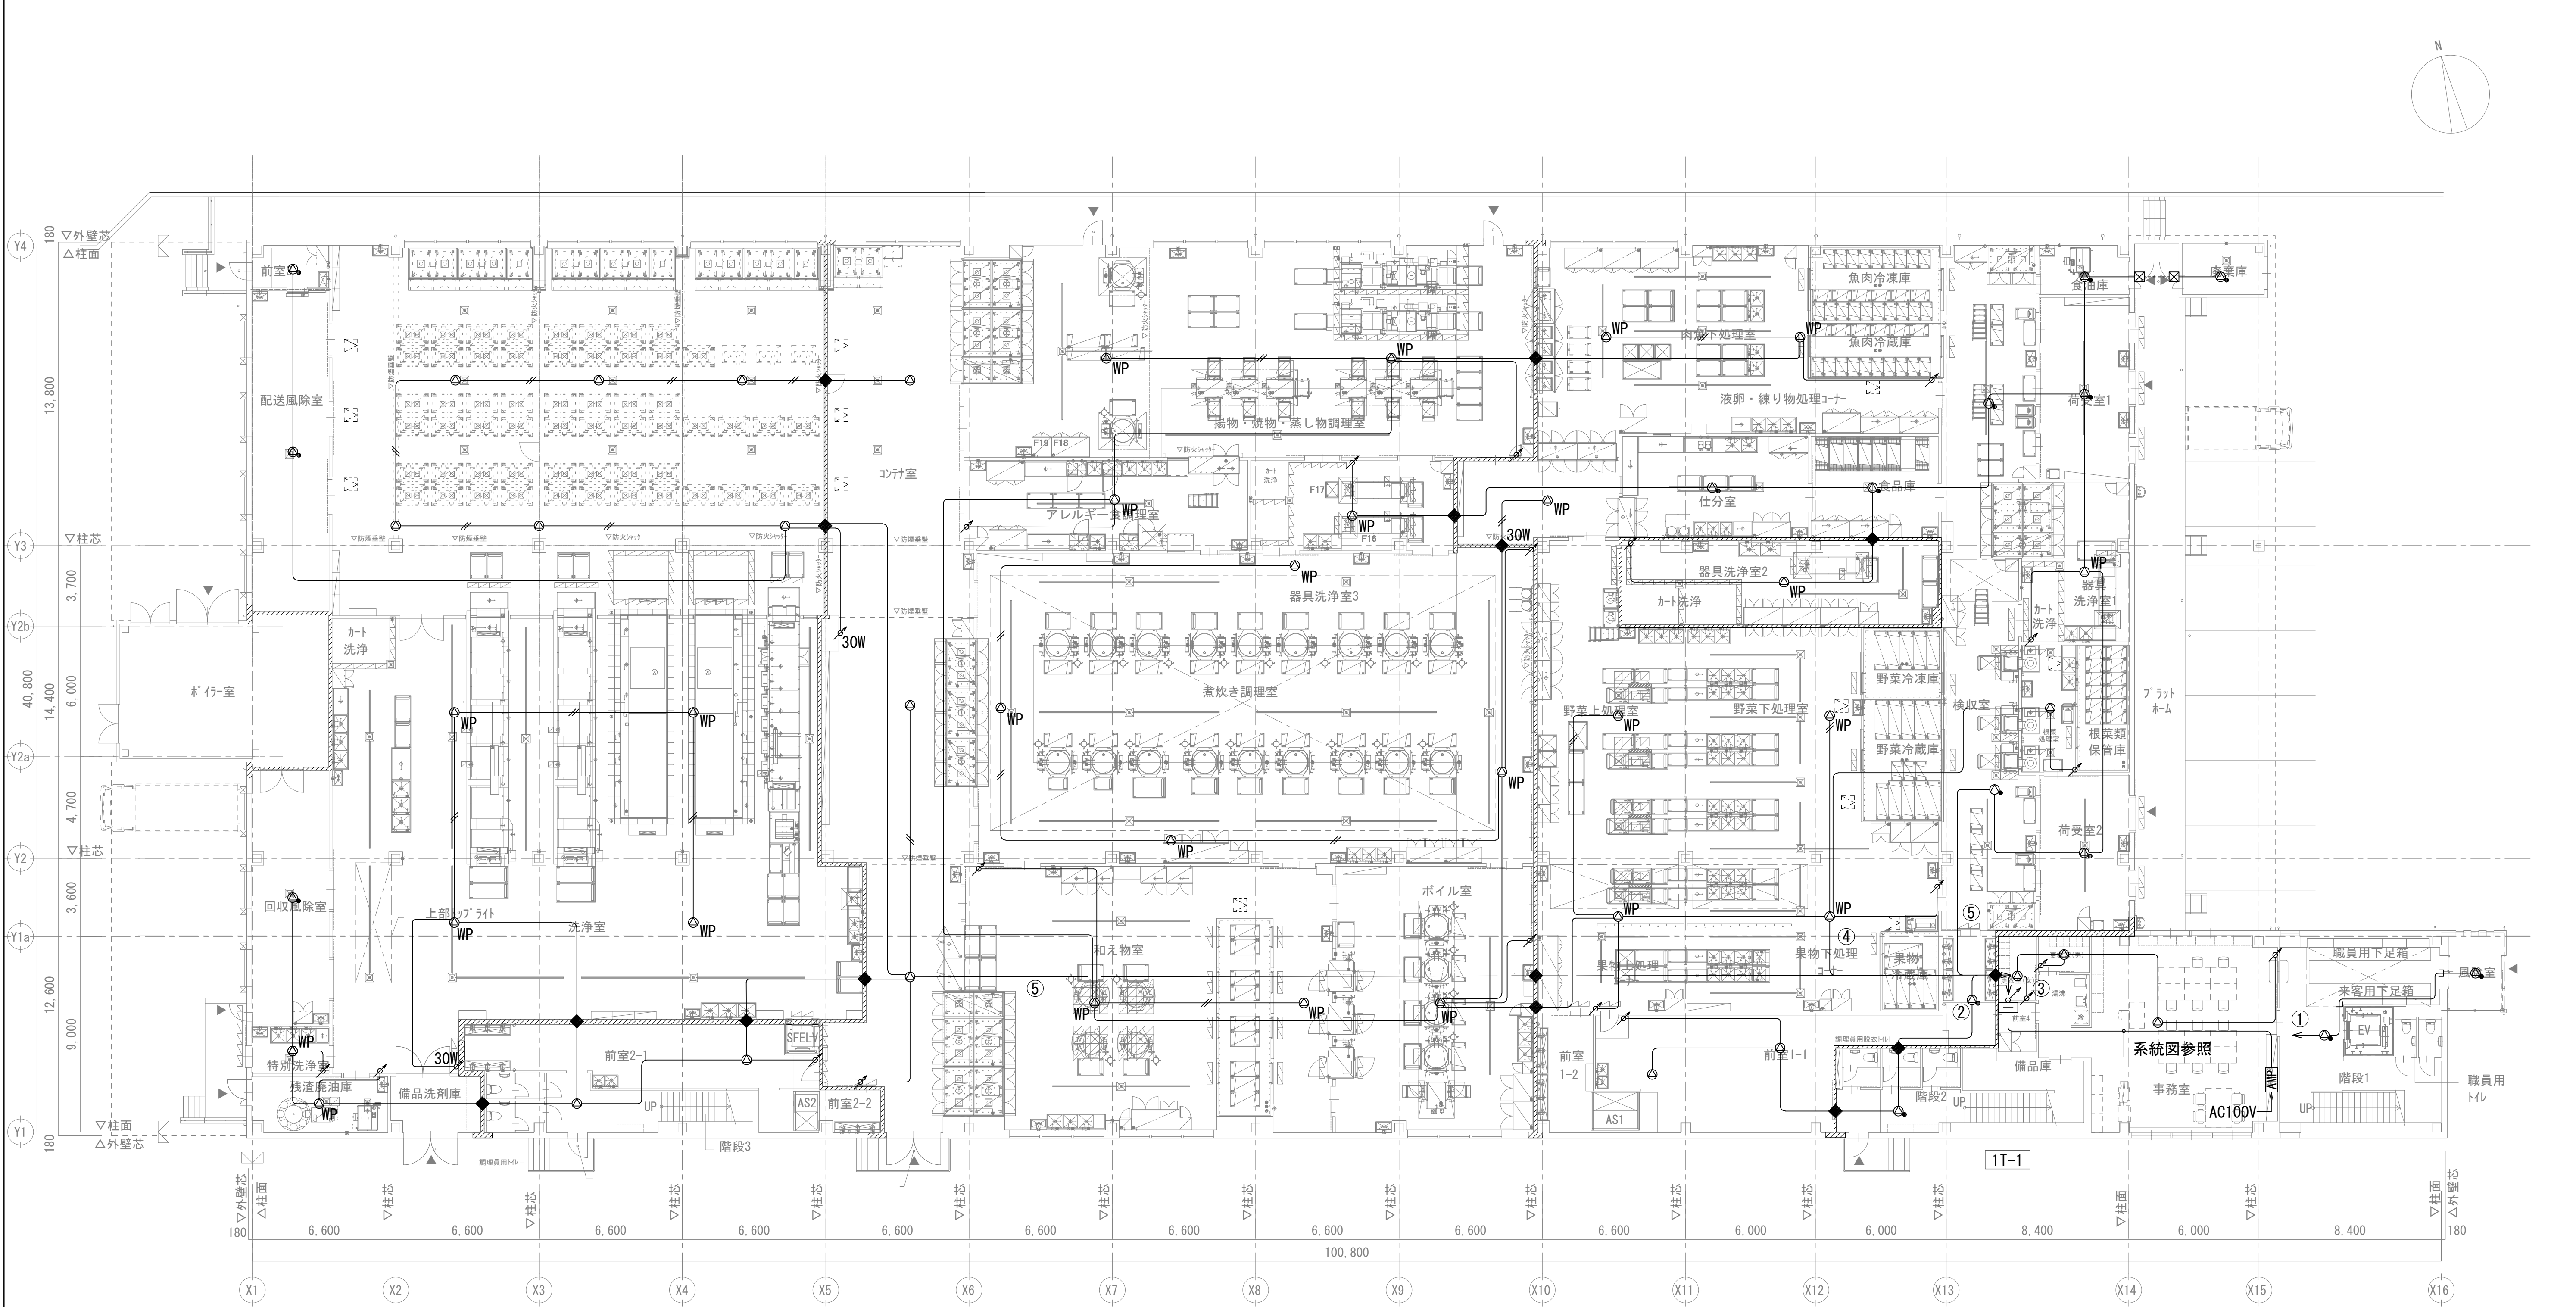


記号	仕様
◆	防火区画処理(国土交通大臣認定工法) 15ヶ所

※ 防火上主要な間仕切りを貫通する配管、配線は国土交通大臣認定工法にて区画処理を施す事。

記号	仕様・配線サイズ
☒	ﾌﾞﾛｯｸｽ 150x150x100 (SUS, WP)

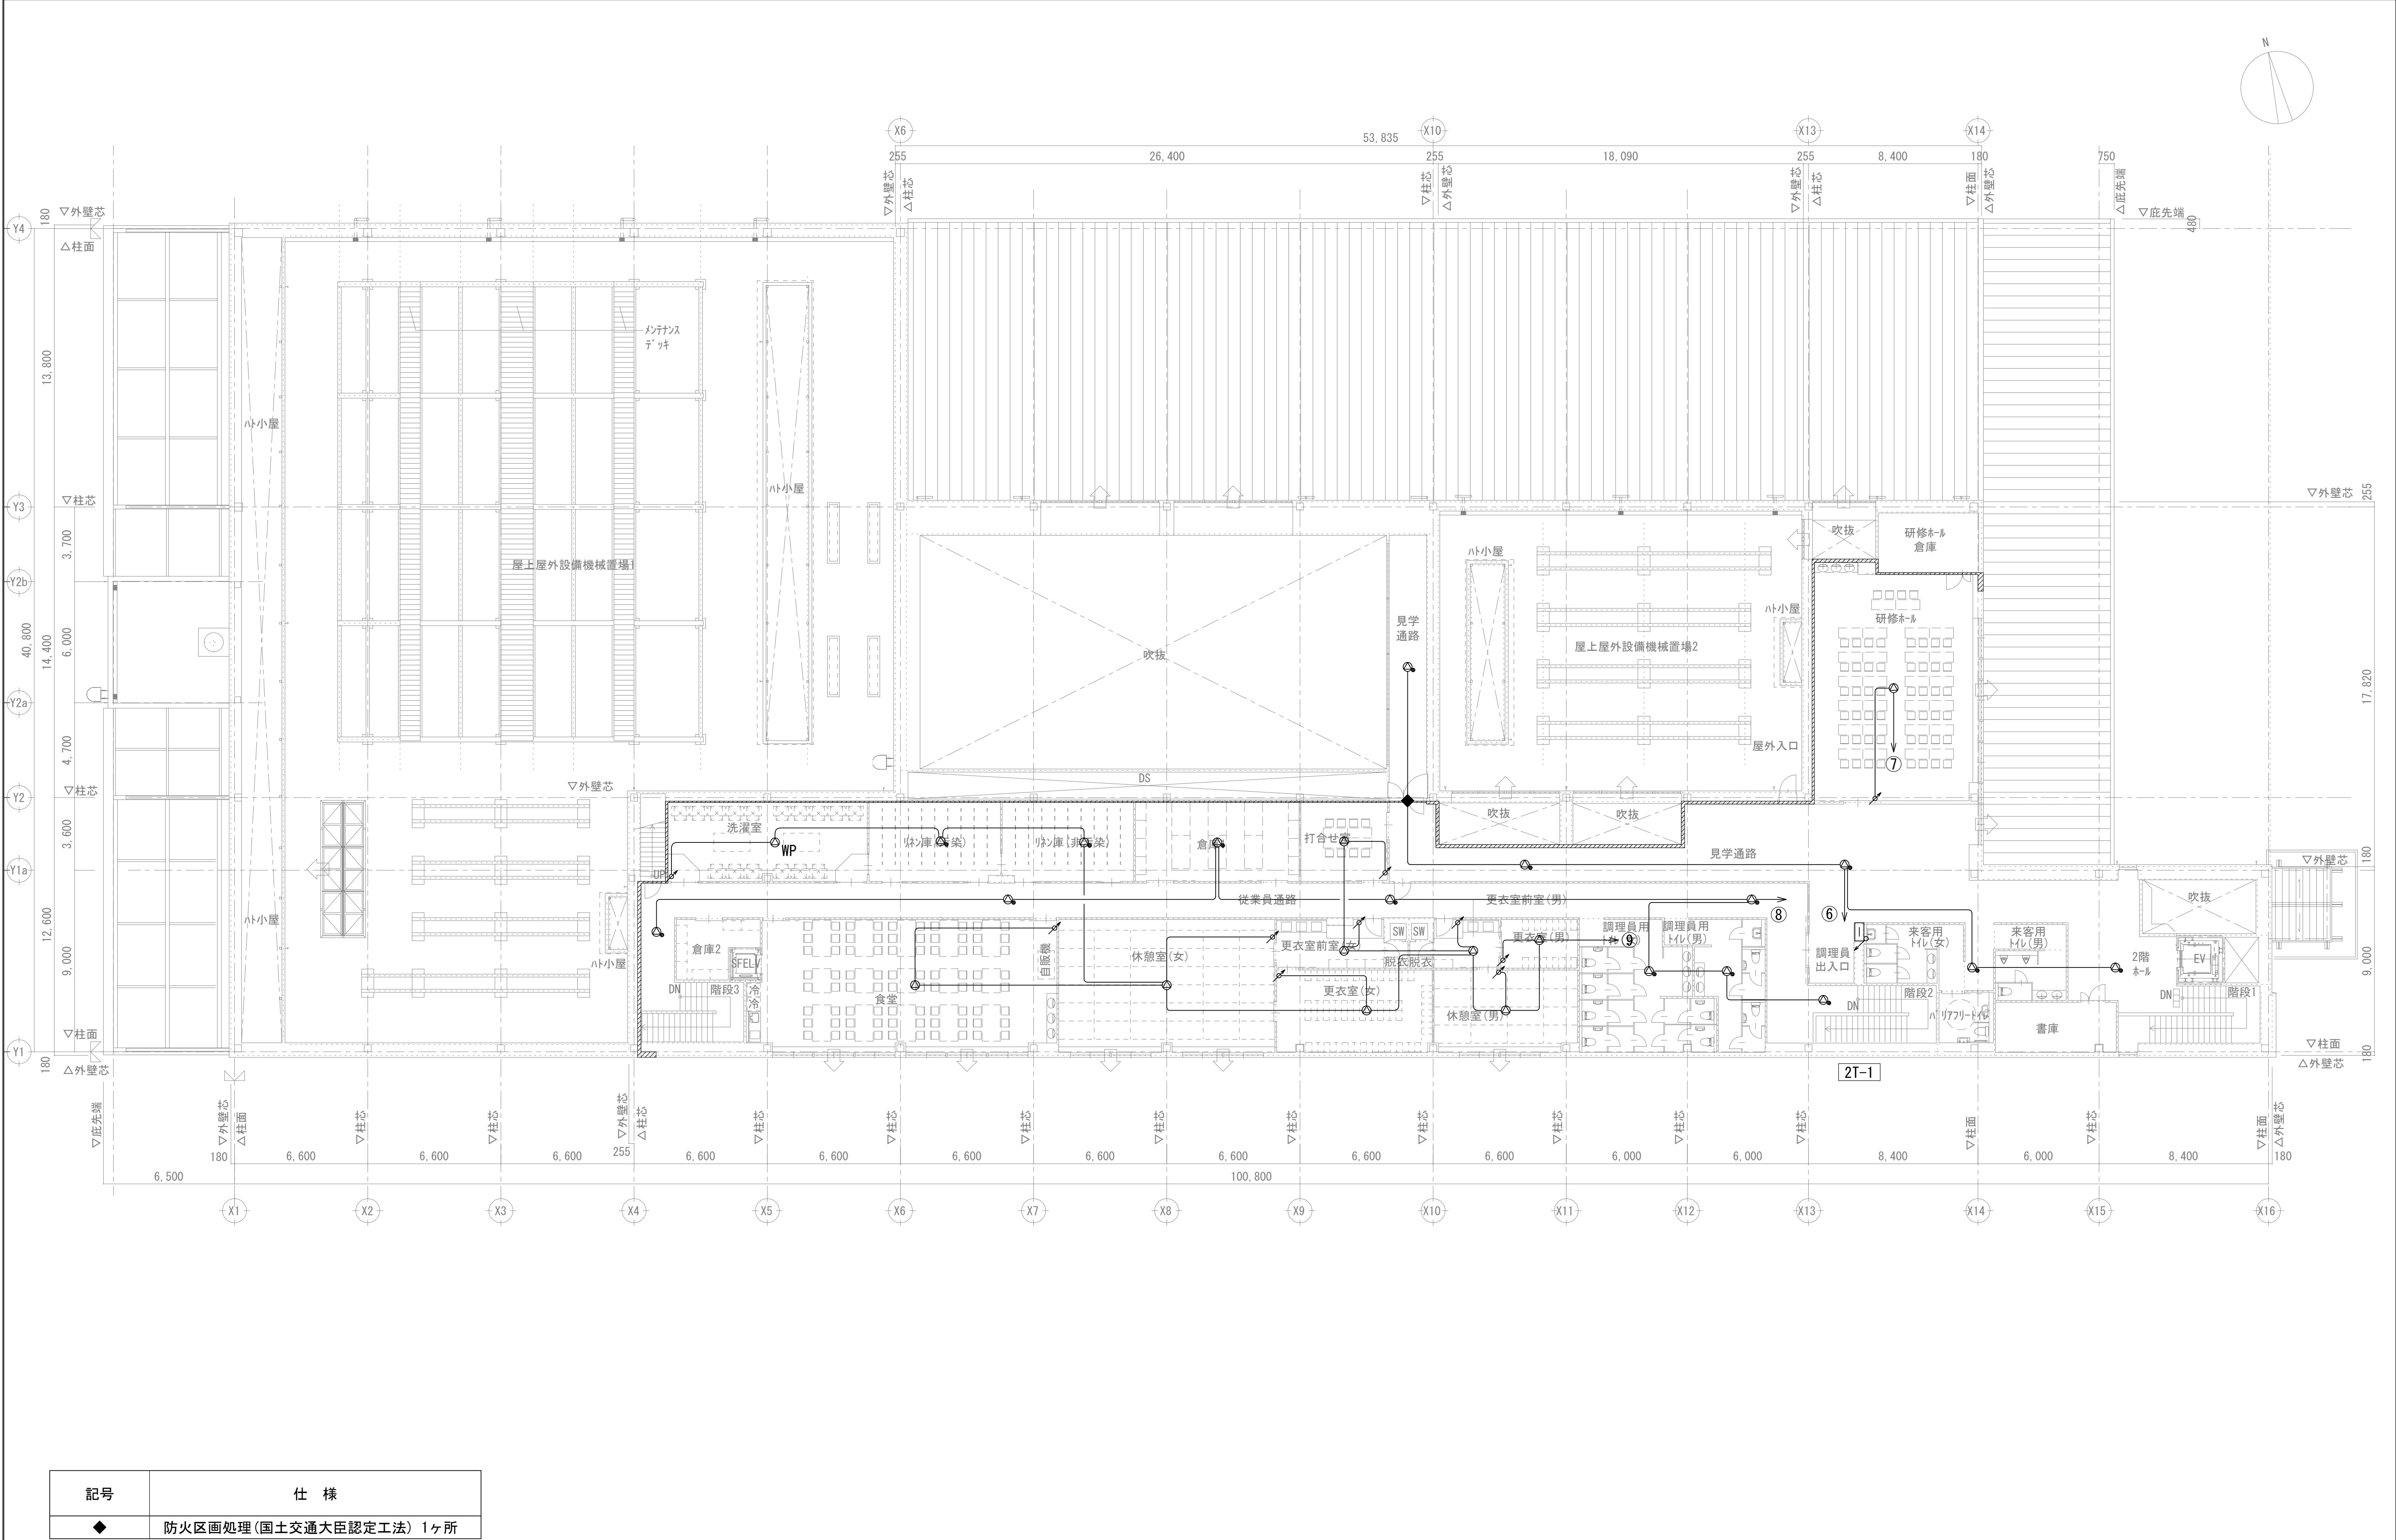図中特記なき配管、配線は系統図を参照すること。





※ 防火上主要な間仕切りを貫通する配管、配線は国土交通大臣認定工法にて区画処理を施す事。

図中特記なき配管、配線は系統図を参照すること。

訂正		 株式会社 池田建築設計事務所 idea-image-inspiration	設計者	有馬 慎介	一級建築士 第360847号	年月日	2026. 06. 30	工事名	(仮称) 新学校給食センター 電気設備工事	図面名	放送設備 2階平面図	縮尺		図面番号
	設計者			作図者	小田巻 太郎	A1	1/150							
						A3	1/300							

| | | | | | | | | | | | | | E-59 |

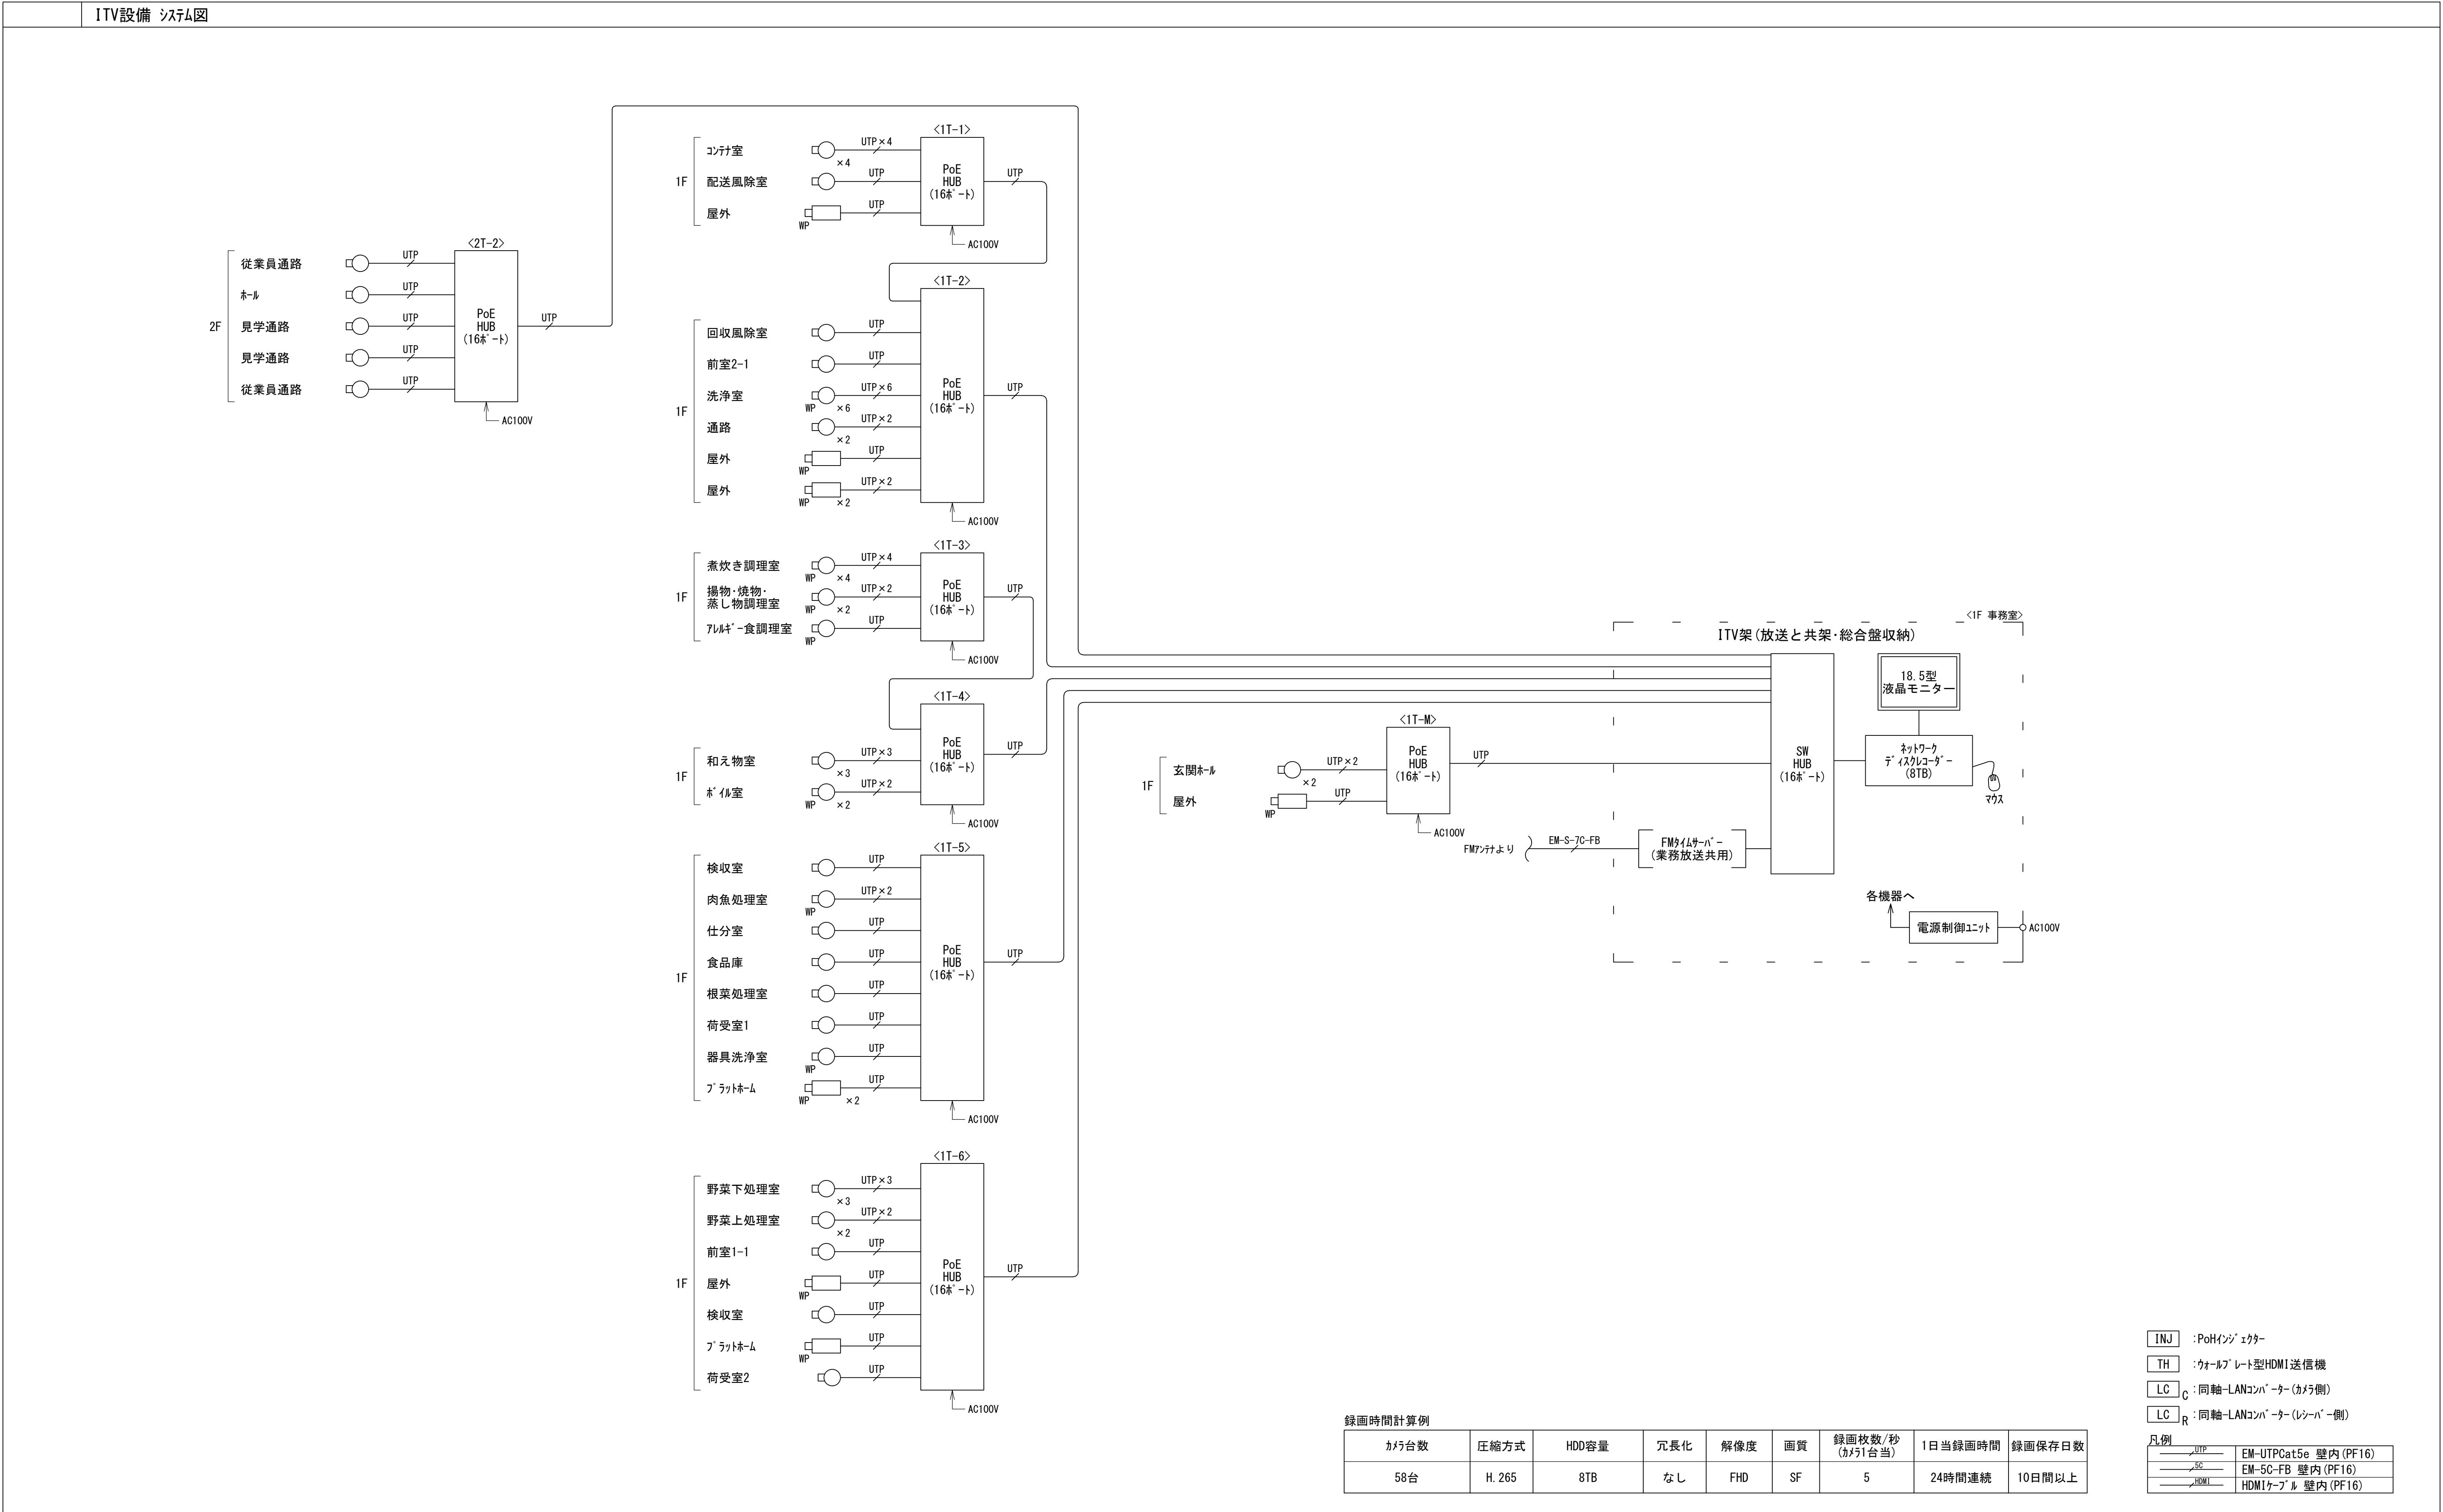

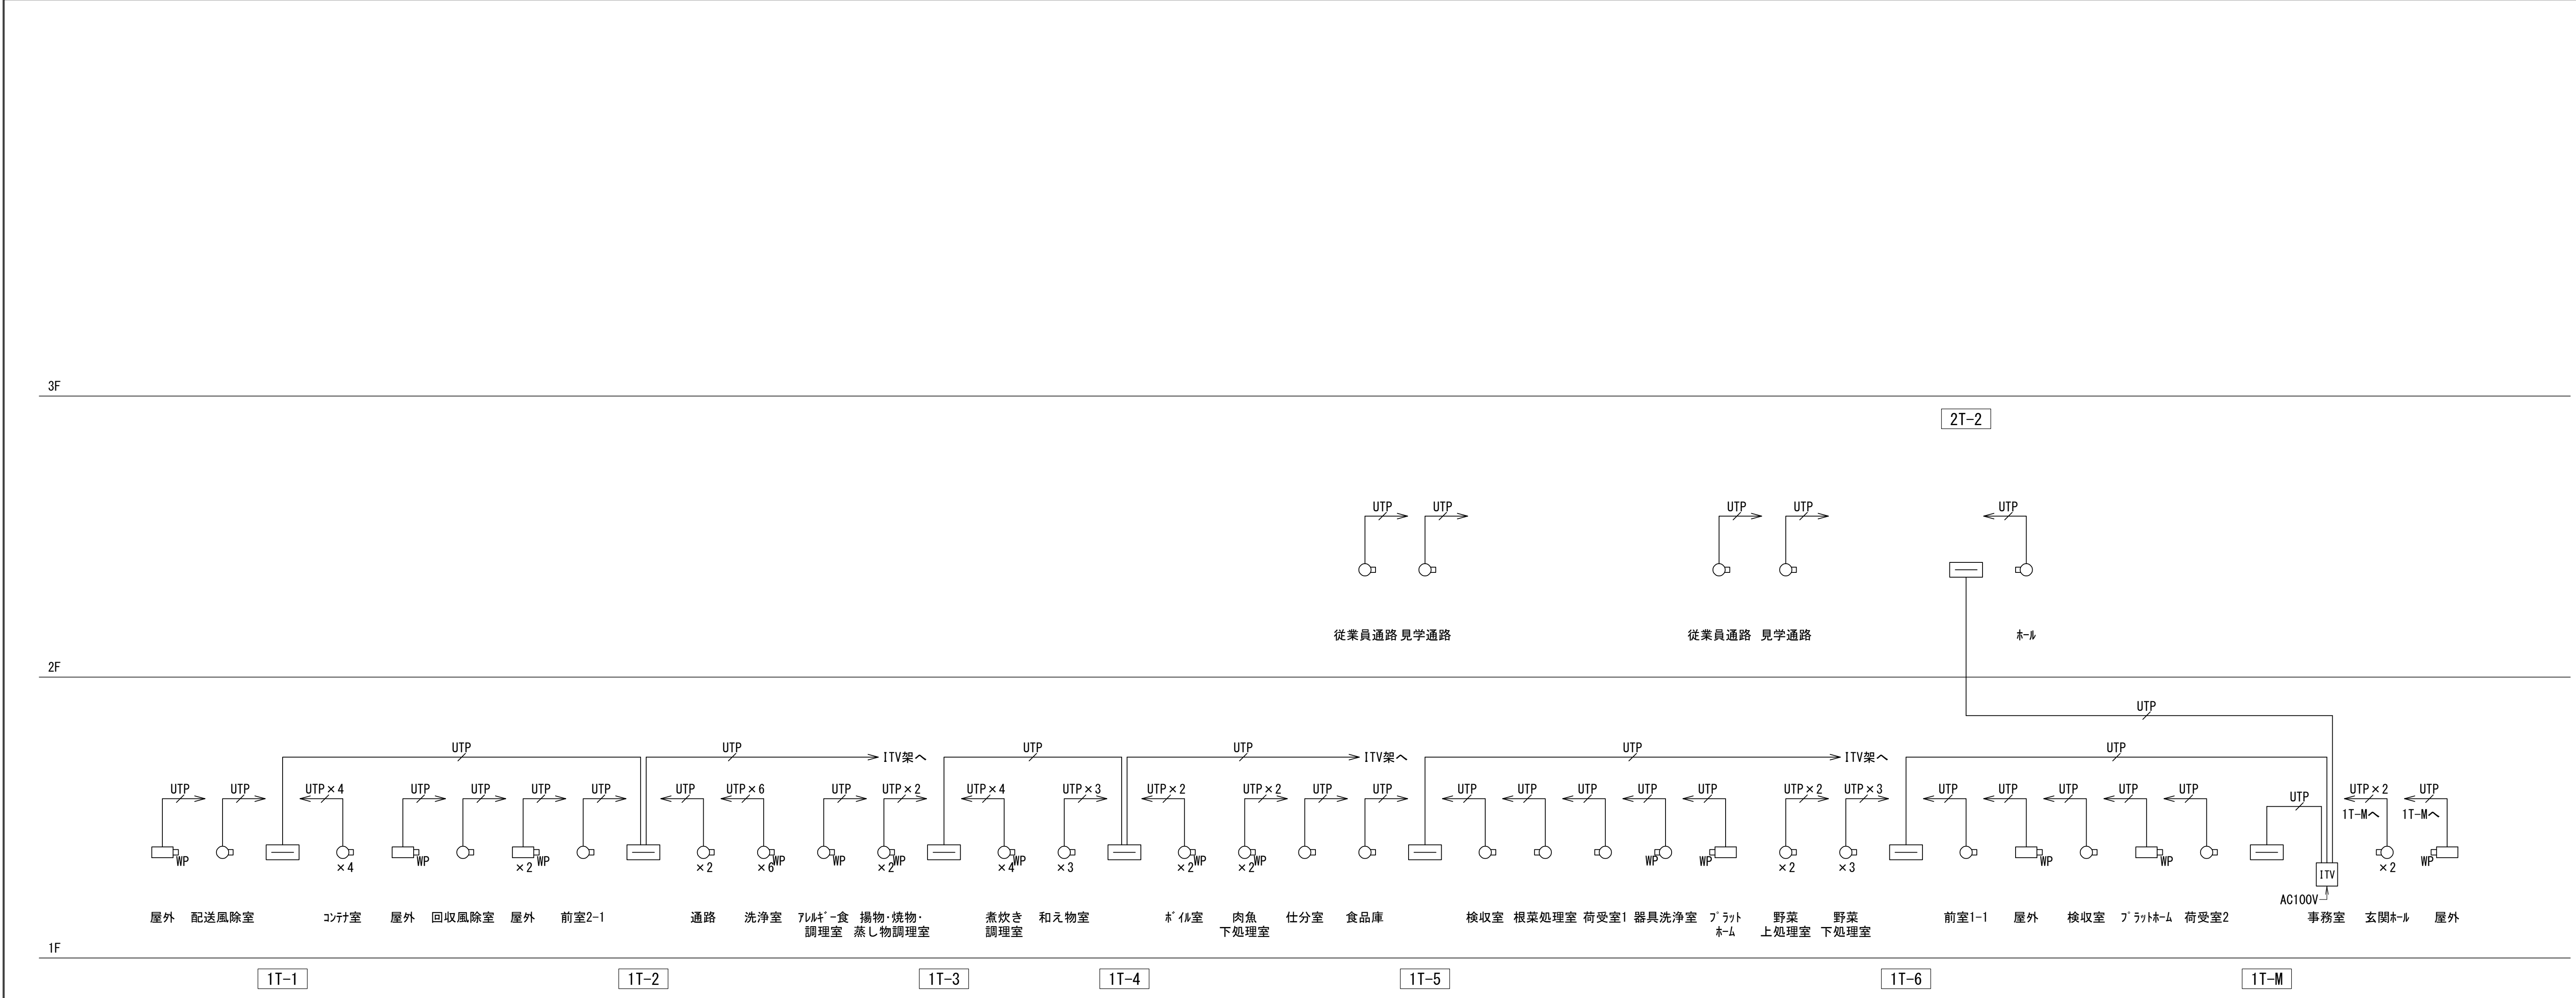


《機器凡例》


記 号	名 称	備 考
ITV	ITV架	放送と共架・総合盤収納
M	55型液晶モニター(天吊)	
PC	操作用PC	卓上設置
PC	別途PC	
□	ウォールプレート型HDMI送信機	
AV	AVアンプ	AV設備
HUB	スイッチングHUB 16ポート	端子盤内に取付
○	屋内ドーム型ネットワークカメラ	
○ WP	屋外ドーム型ネットワークカメラ	
□ WP	屋外ハウジング一体型ネットワークカメラ	
LC/c	同軸-LANコンバーター(カメラ側)	
Ⓛ	壁LANコンセント	

《配管・配線》

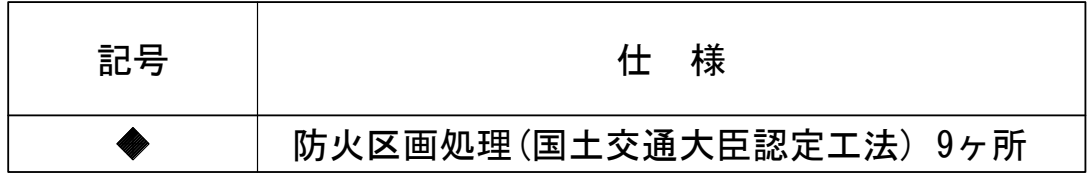1. 図中、特記なき配管・配線は下記とする。
UTP EM-UTPCat5e (PF16)
2. 二重天井内は、ころがし配線とする。
3. 立上げ・立下げは適合するPF管にて保護の事。



図中特記なき配管、配線は系統図を参照すること。

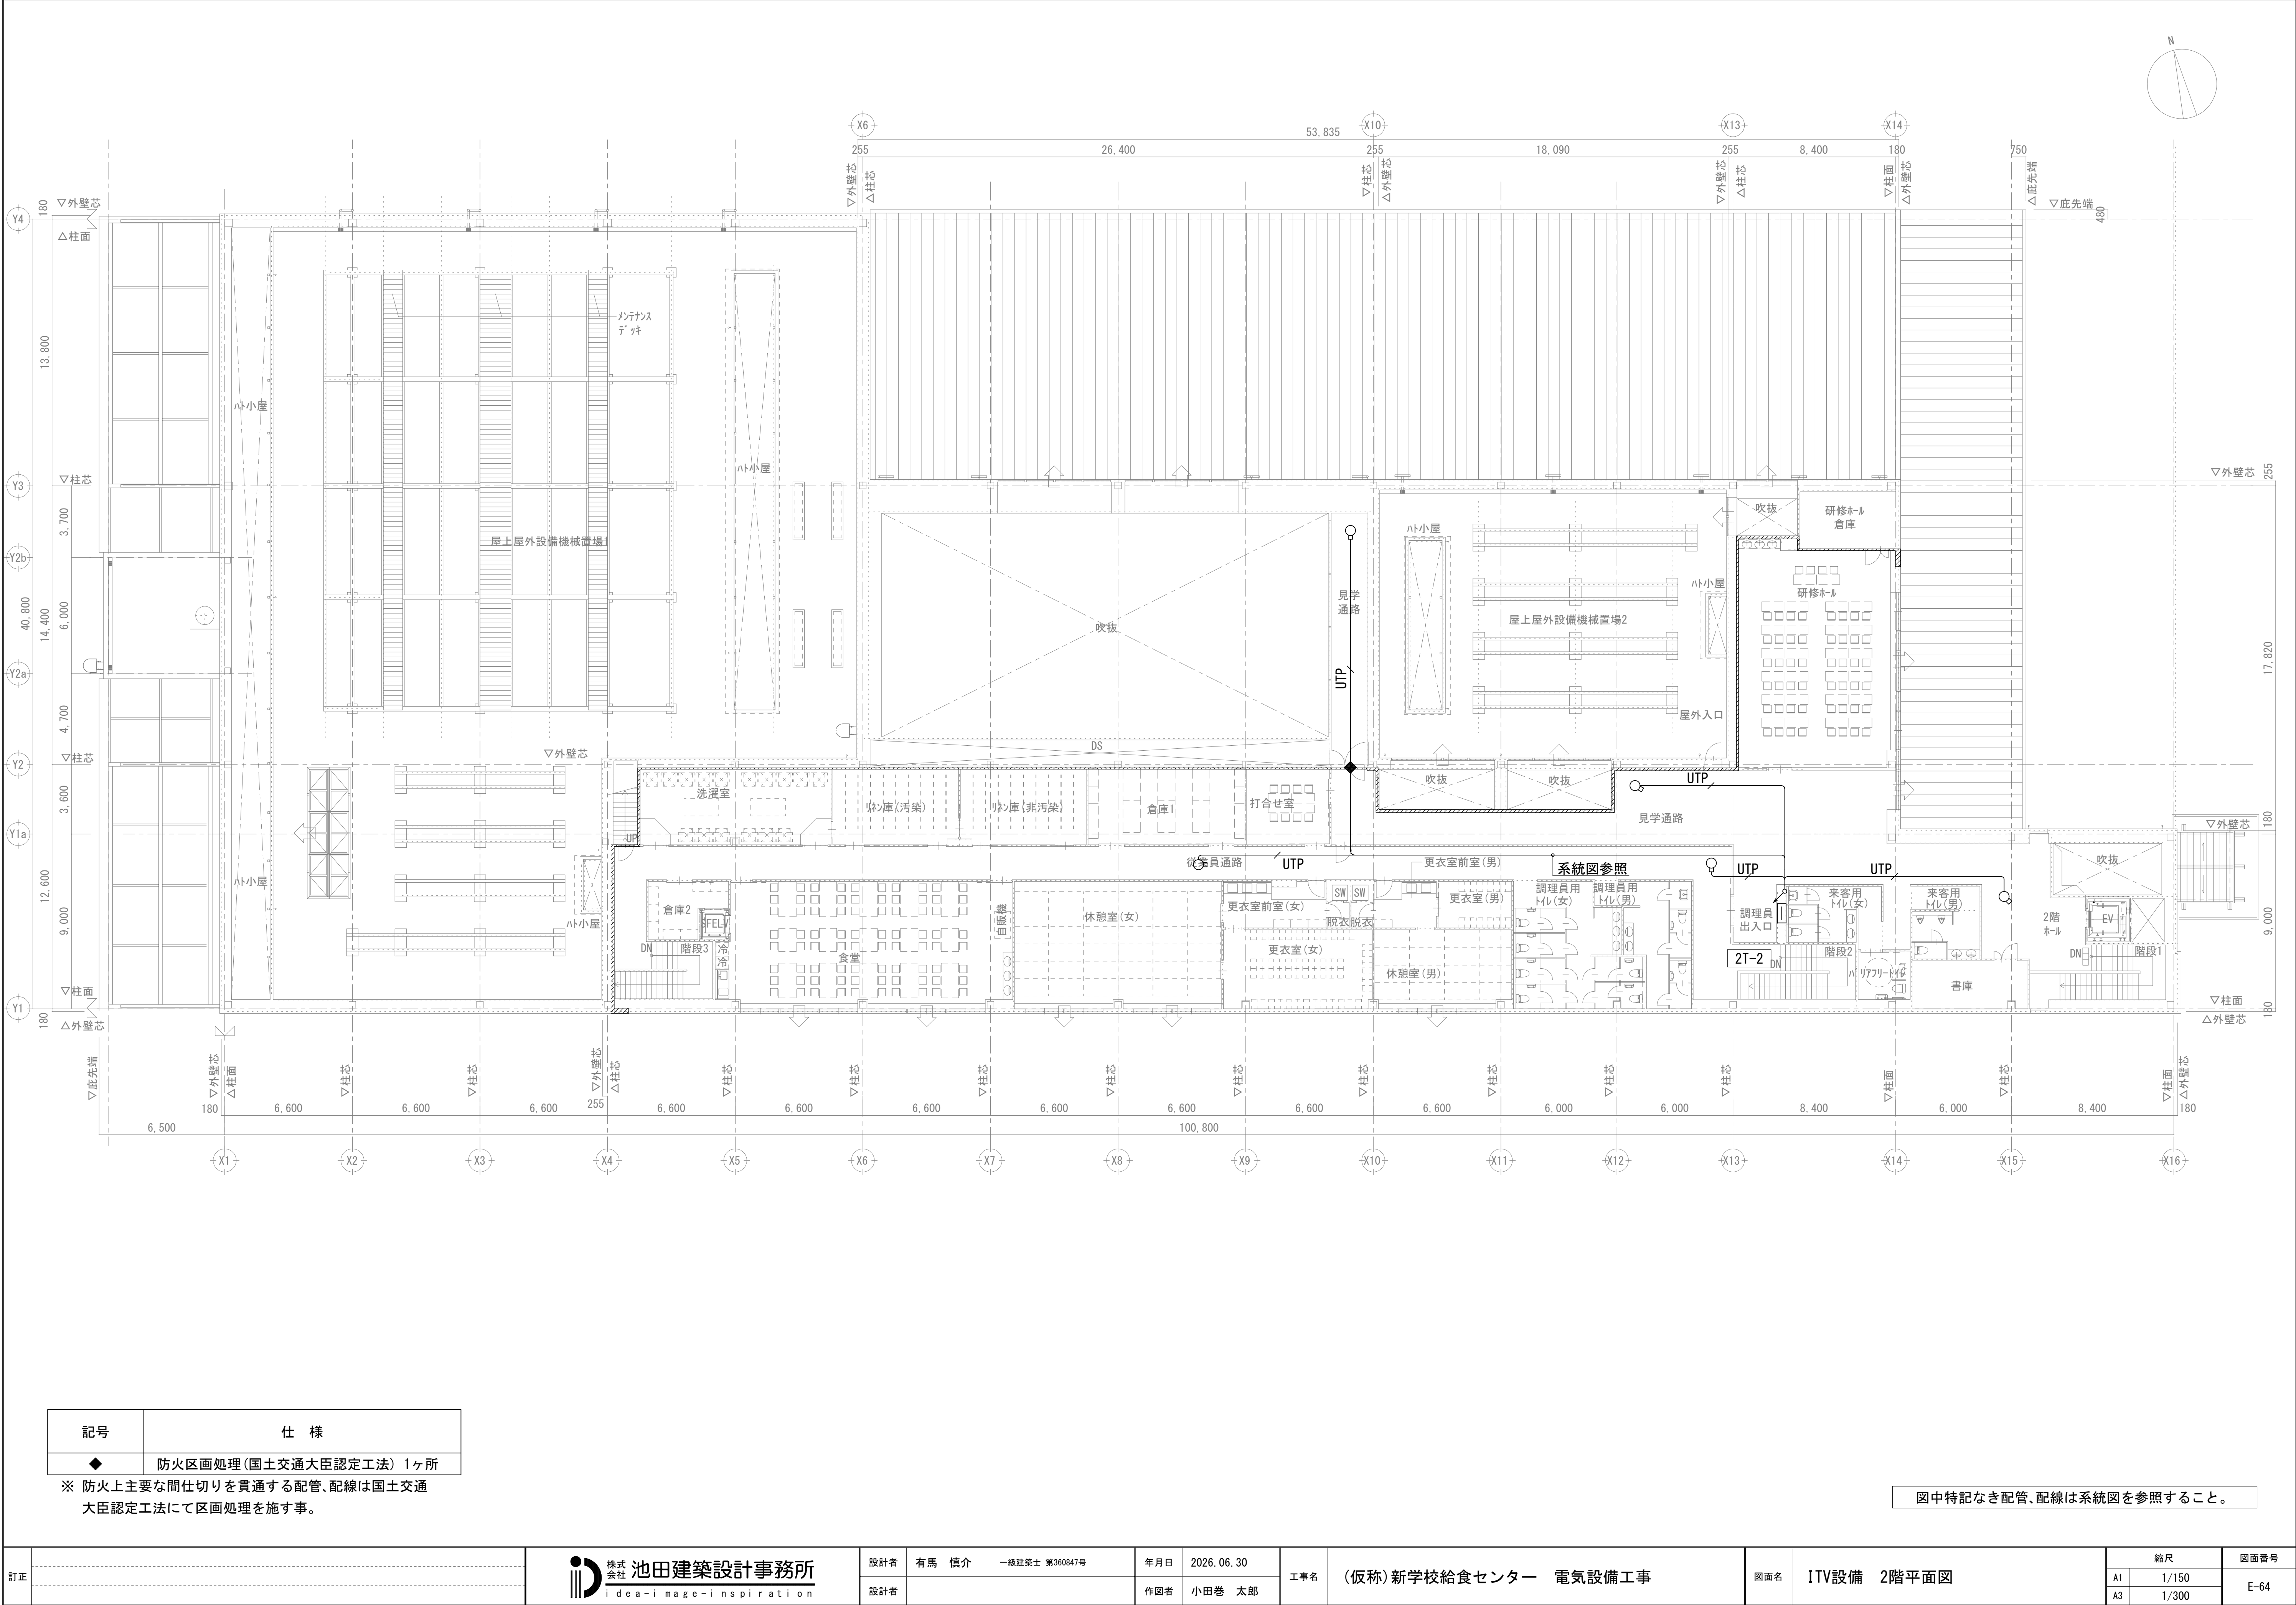


記号	仕 様
◆	防火区画処理(国土交通大臣認定工法) 1ヶ所

※ 防火上主要な間仕切りを貫通する配管、配線は国土交通大臣認定工法にて区画処理を施す事。

図中特記なき配管、配線は系統図を参照すること。

訂正		 株式会社 池田建築設計事務所 idea-image-inspiration	設計者 有馬 慎介 一級建築士 第360847号	年月日 2026. 06. 30	工事名 (仮称) 新学校給食センター 電気設備工事	図面名 ITV設備 2階平面図		縮尺		図面番号 E-64
								A1	1/150	
								A3	1/300	

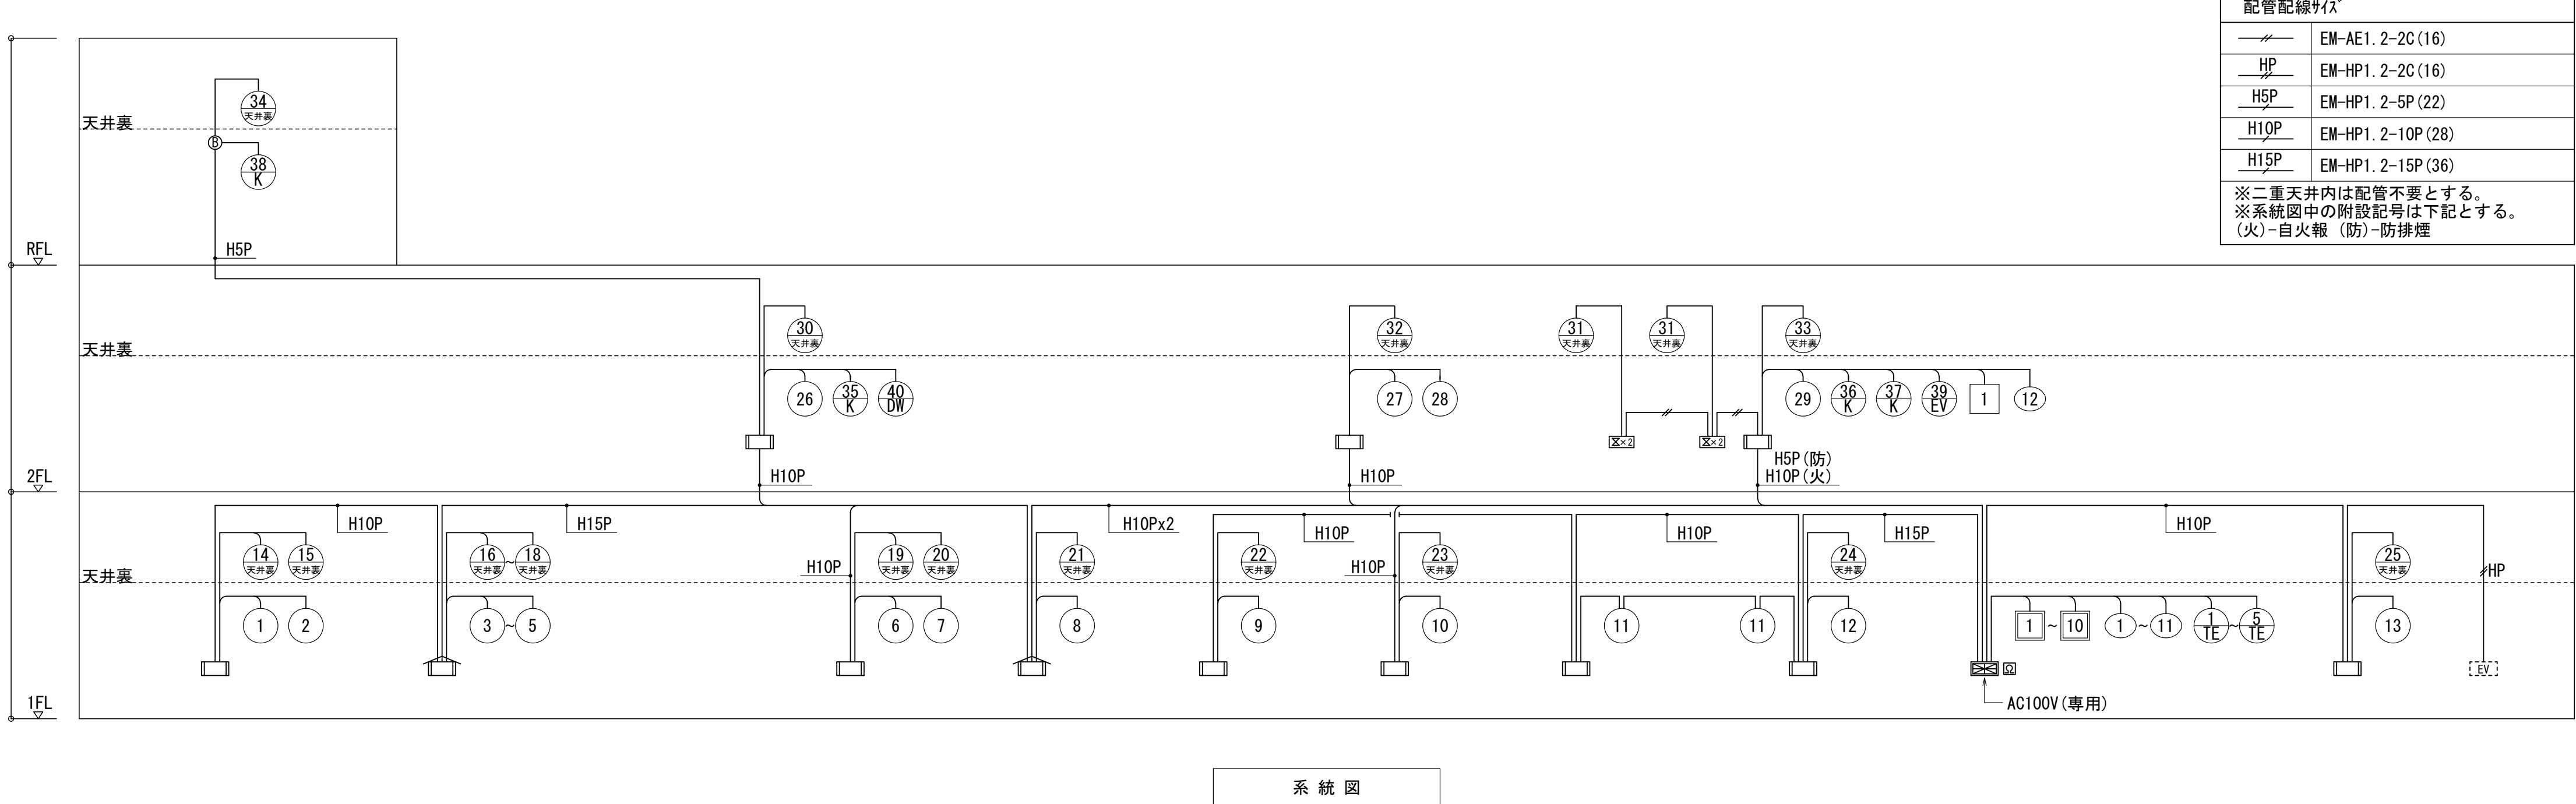
[illegible]


注 記

- ・地区へル鳴動方式は一斉鳴動（逐次鳴動）方式とする。
- ・屋内消火栓の位置表示灯の電源は、消火ポンプ制御盤よりAC24Vで供給される。
- ・防火戸・防火シャッターは運動感知器（3種へル）の火災信号で運動閉鎖すること。
- ・感知器取付け用吊り金具および金具取付け工事までは別途電気工事とする。
- ・差動式分布型感知器の検出部の引下げ箇所は、保護管を使用すること。
- ・光電式（ストロブ型）感知器用側面点検ガラス（扉開閉検出スイッチ取付台座付、ELV昇降路用）の設置において、以下の工事区分はELVへ工事とする。
 - 1) ELV運動停止用スイッチ（スイッチ、取り付け、結線、試験）
 - 2) 注意喚起シール（シール、貼り付け）
- ・消防機関へ通報する火災報知設備は、代替として一般電話機を設置すること。

配管配線サイズ（二重天井内は配管不要とする。）				
種 別		サイ ズ	配管使用時	
自火報	感知器	-----//----- EM-AE1. 2-2C	(PF16)	
		-----///----- EM-AE1. 2-4C	(PF16)	
		-----//----- EM-AE1. 2-2C	――	
		-----///----- EM-AE1. 2-4C	――	
防排煙	防火戸	⇐EM-HP1. 2-6C	EM-AE1. 2-2C ㊦ EM-HP1. 2-4C ㊦	(PF16)
		⇐EM-HP1. 2-6C	EM-AE1. 2-2C ㊦ EM-HP1. 2-4C ㊦	――
	防火シャッター	⇐EM-HP1. 2-4C ㊦		(PF16)
		⇐EM-HP1. 2-4C ㊦		――
		⇐EM-HP1. 2-6C ㊦	EM-AEO. 9-2C ㊦ EM-HP1. 2-4C ㊦	(PF16)
		⇐EM-HP1. 2-6C ㊦	EM-AEO. 9-2C ㊦ EM-HP1. 2-4C ㊦	――
		⇐EM-HP1. 2-6C ㊦	EM-AEO. 9-2C ㊦ EM-HP1. 2-4C ㊦	(PF16)
		⇐EM-HP1. 2-6C ㊦	EM-AEO. 9-2C ㊦ EM-HP1. 2-4C ㊦	――
		⇐EM-HP1. 2-6C ㊦	EM-AEO. 9-2C ㊦ EM-HP1. 2-4C ㊦	(PF16)
		⇐EM-HP1. 2-6C ㊦	EM-AEO. 9-2C ㊦ EM-HP1. 2-4C ㊦	――

機器仕様	
P型I級複合受信機 自動試験機能付 (7ド・ハンスP-1)	
7) 電 源	常用電源 AC100V 50/60Hz 予備電源 DC24V NiCd蓄電池 (1時間監視、10分間作動)
イ) 表 示	窓式 70回線 自火報回線 30回線 (予備0回線) ・自火報 _____ 30回線 自火報・防排煙・諸警報兼用回線 40回線 (予備9回線) ・自火報 _____ 10回線 ・防排煙 _____ 1回線 └ 防火シャッター _____ 10回線 ・諸警報 _____ 1回線 ・消火ホッパ 運転 _____ 1回線 ・消火ホッパ 故障 _____ 1回線 ・消火ホッパ 呼水槽減水 _____ 1回線 ・消火水槽満水 _____ 1回線 ・消火水槽減水 _____ 1回線 └ 温度異常 _____ 10回線
ウ) 機 能	・発報階音鳴動対応 ※区分:707、階段、エレベータ (増設ステータ接続可) ・警報代表出力 5点 (警報種別マルチ設定機能対応) ・フリースタ 5点 (起動/移報停止) ・液晶表示機能付 自動試験機能付感知器の7ド・ハンス表示/部屋番号表示 ・操作が7ド・ハンス機能付 (液晶表示が7ド・音声7ド) ・履歴管理機能 (履歴情報の確認・取り出し等が可能) ・イオン履歴:10,000件 自動試験結果履歴:13,000件 ・自動試験機能付感知器は1回線より最大63個接続可能 (7ド・ハンス使用時)
エ) 外部移報	エレベータ制御盤 (火災代表1点) (火災管制用)

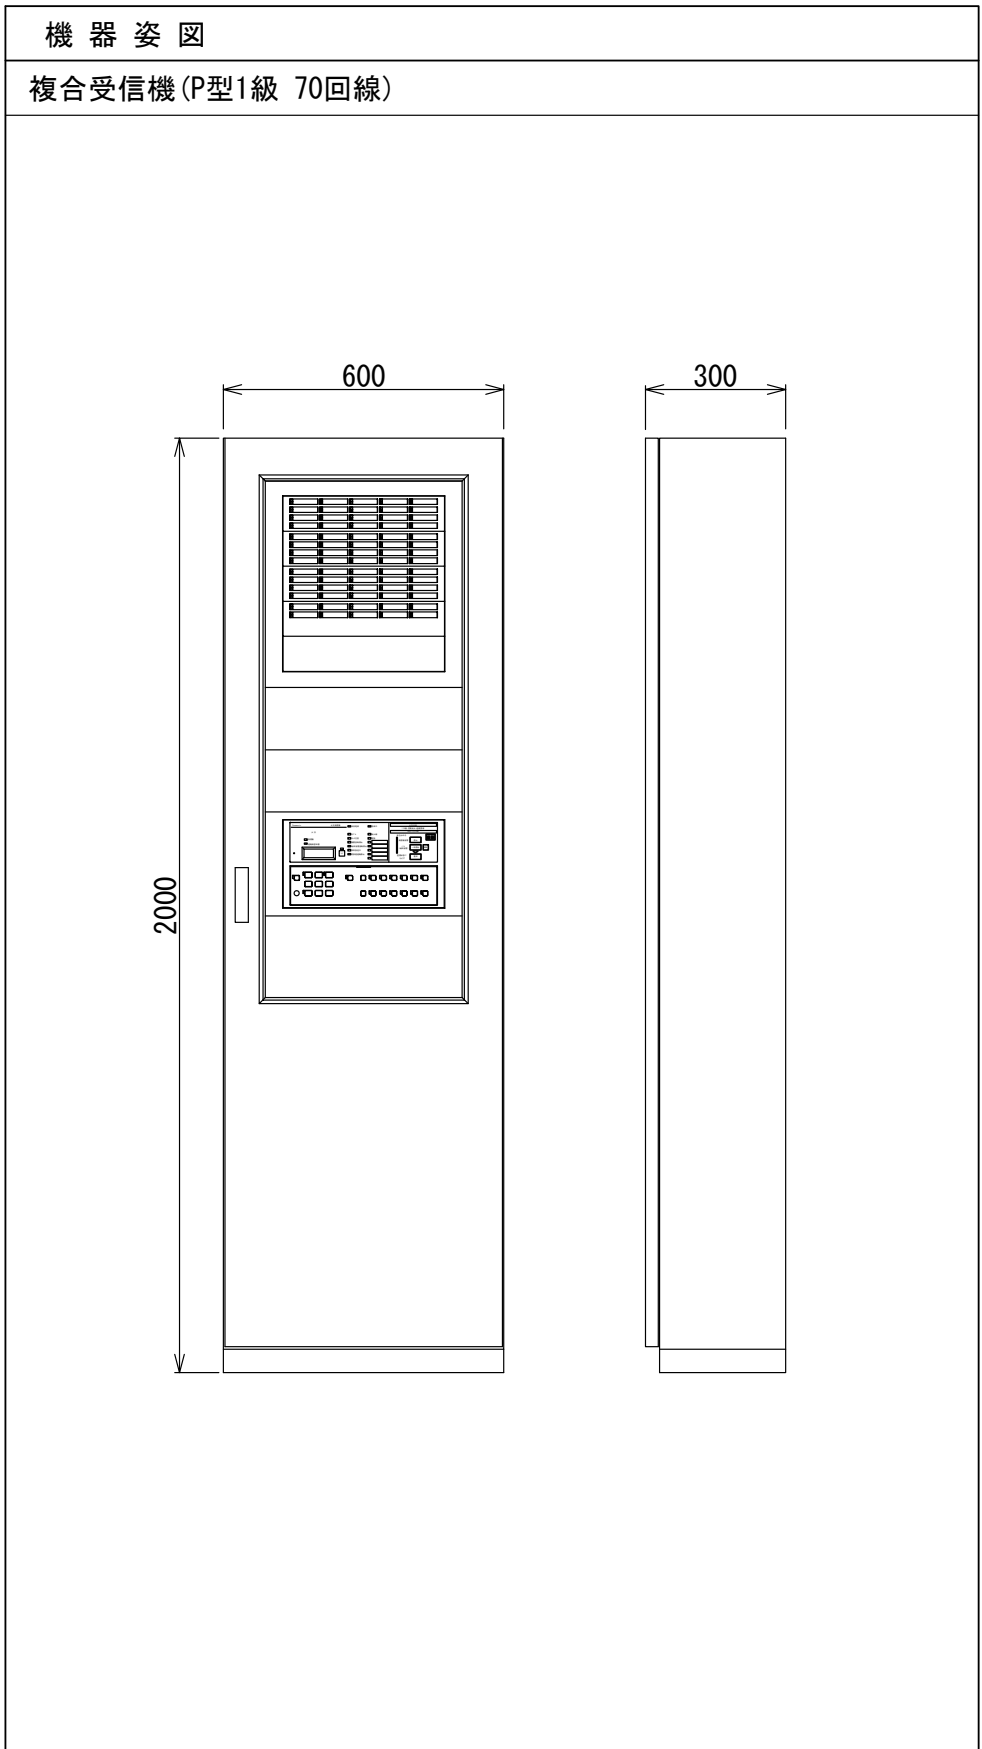

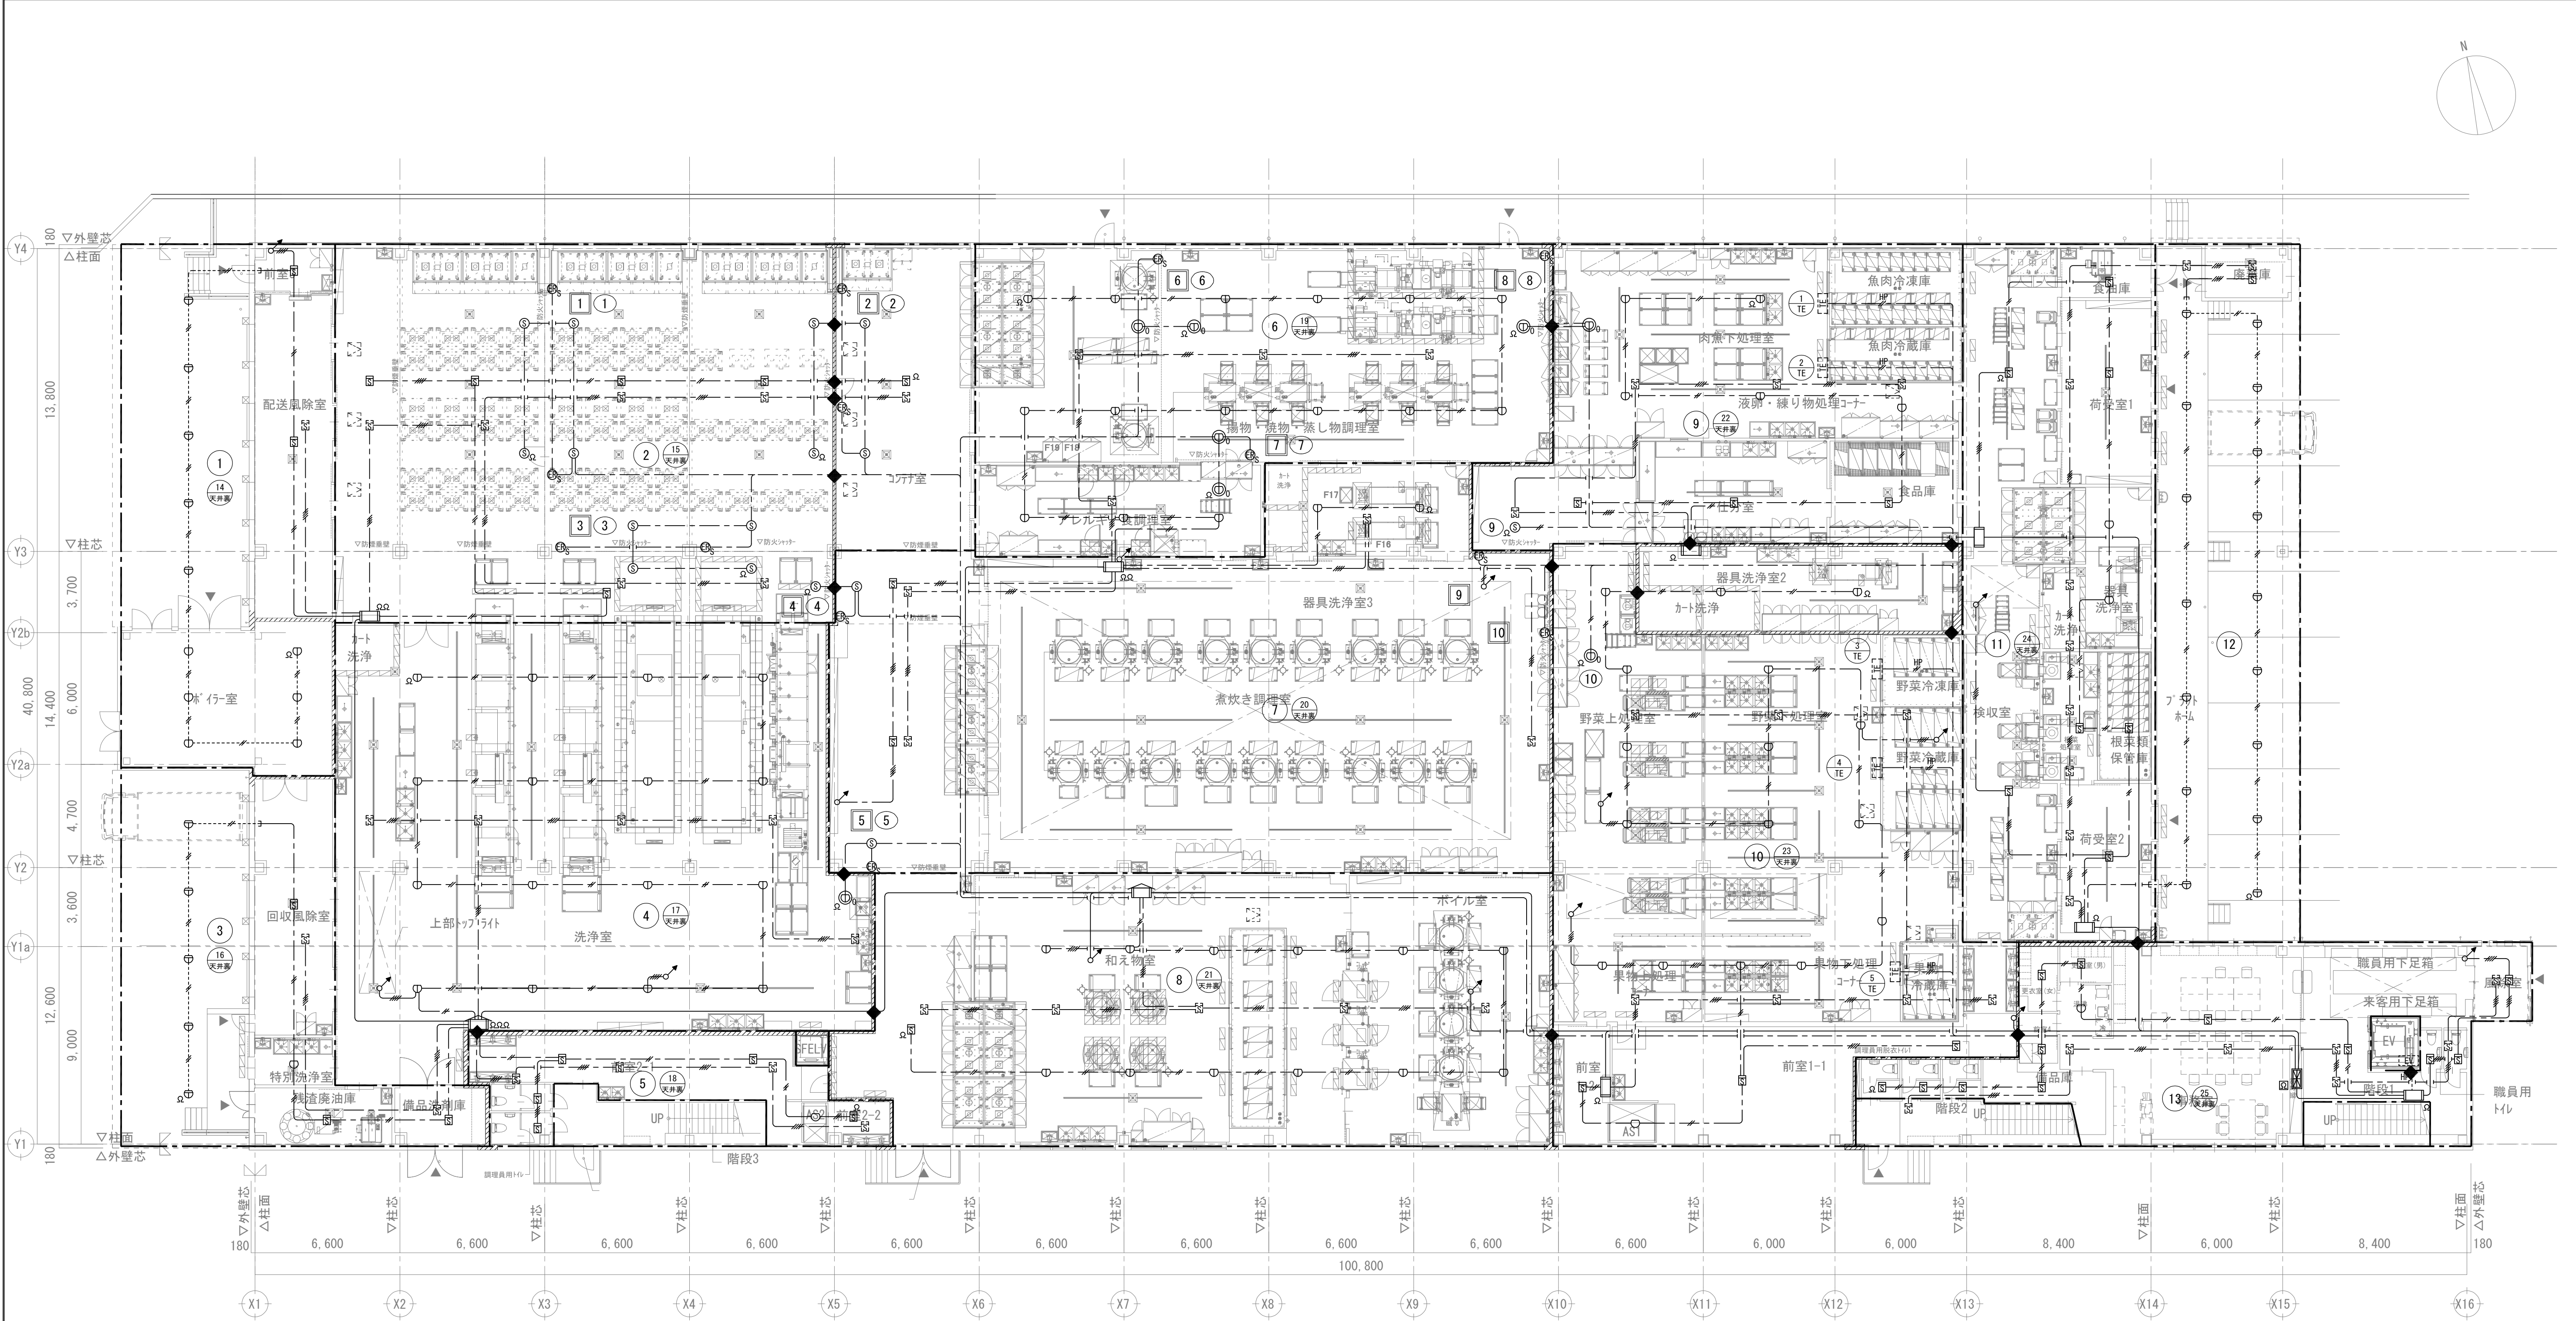


記号	仕様
◆	防火区画処理(国土交通大臣認定工法) 18ヶ所

※ 防火上主要な間仕切りを貫通する配管、配線は国土交通大臣認定工法にて区画処理を施す事。

図中特記なき配管、配線は系統図を参照すること。

訂正	 株式会社 池田建築設計事務所 idea-image-inspiration	設計者 有馬 慎介 一級建築士 第360847号	年月日 2026. 06. 30	工事名 (仮称) 新学校給食センター 電気設備工事	図面名 自動火災報知設備 1階平面図	縮尺		図面番号 E-66
						A1	1/150	
						A3	1/300	

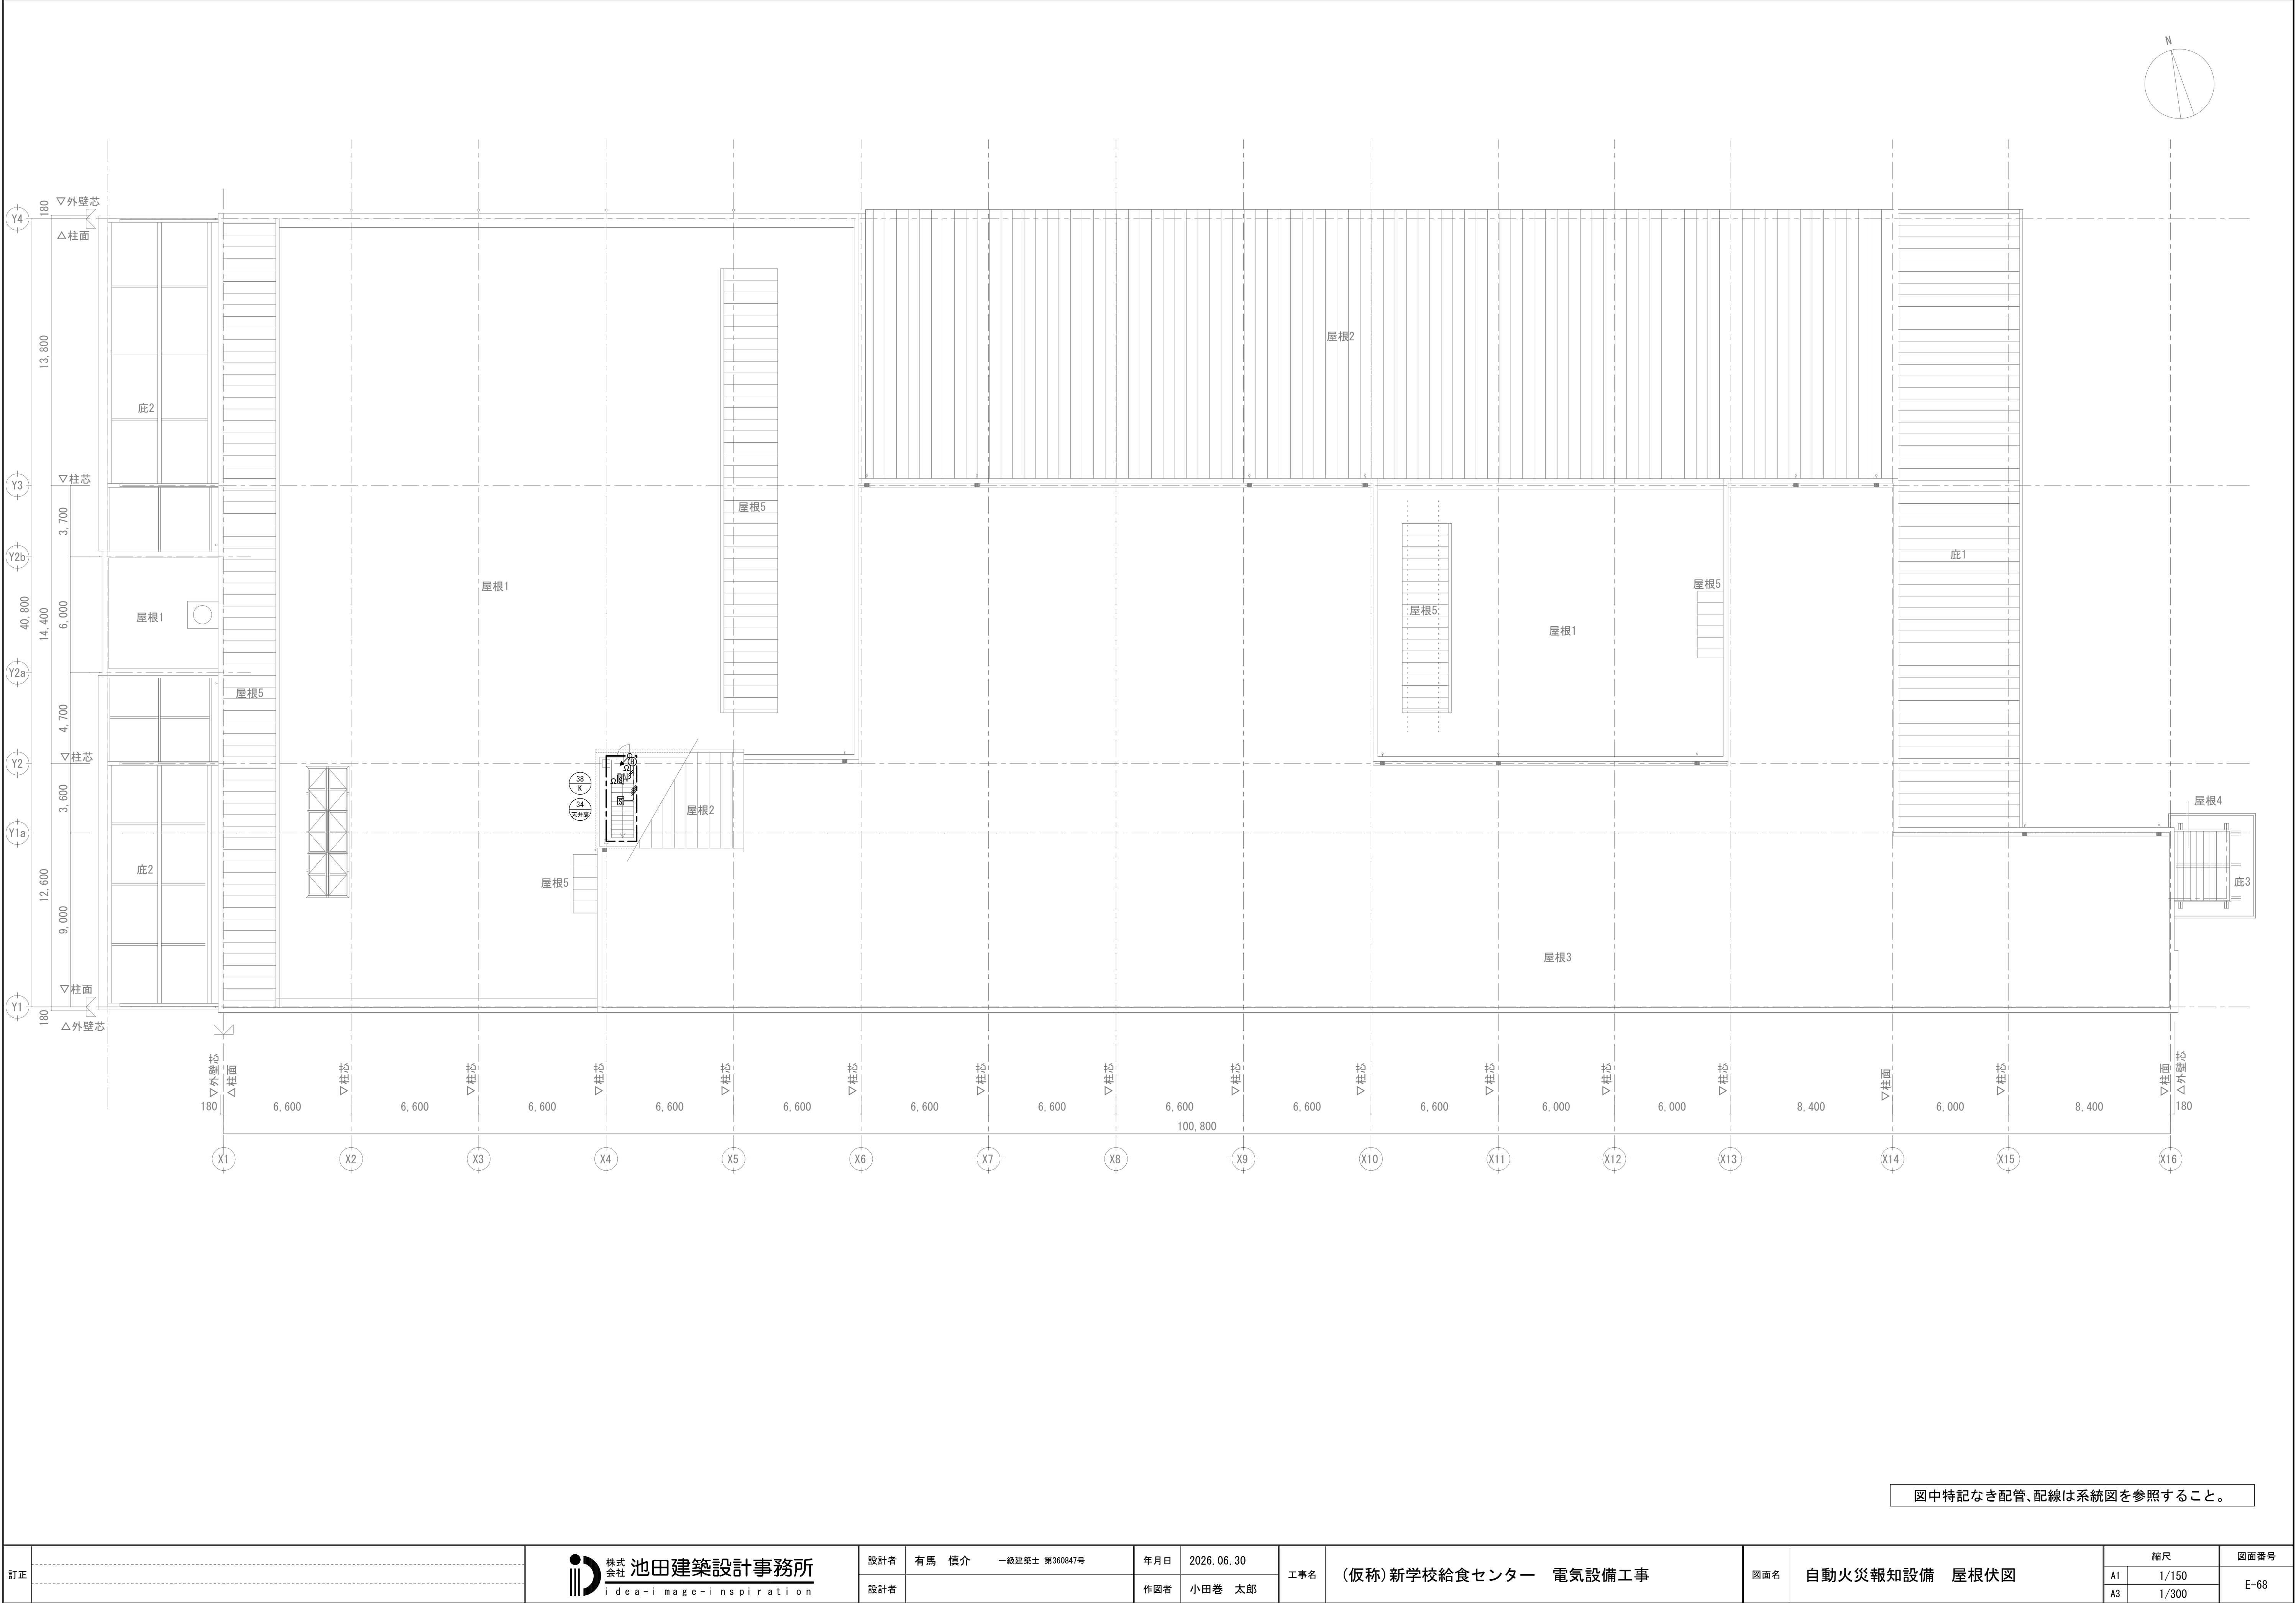

訂正	株式会社 池田建築設計事務所 idea-image-inspiration	設計者	有馬 慎介 一級建築士 第360847号	年月日	2026. 06. 30	工事名	(仮称)新学校給食センター 電気設備工事	図面名	自動火災報知設備 屋根伏図	縮尺		図面番号				
		設計者		作図者	小田巻 太郎					A1	1/150					
										A3	1/300					