


平 面 図（地すべり災）
縮尺=1:500(1:1000)

藤枝市 滝沢 地内

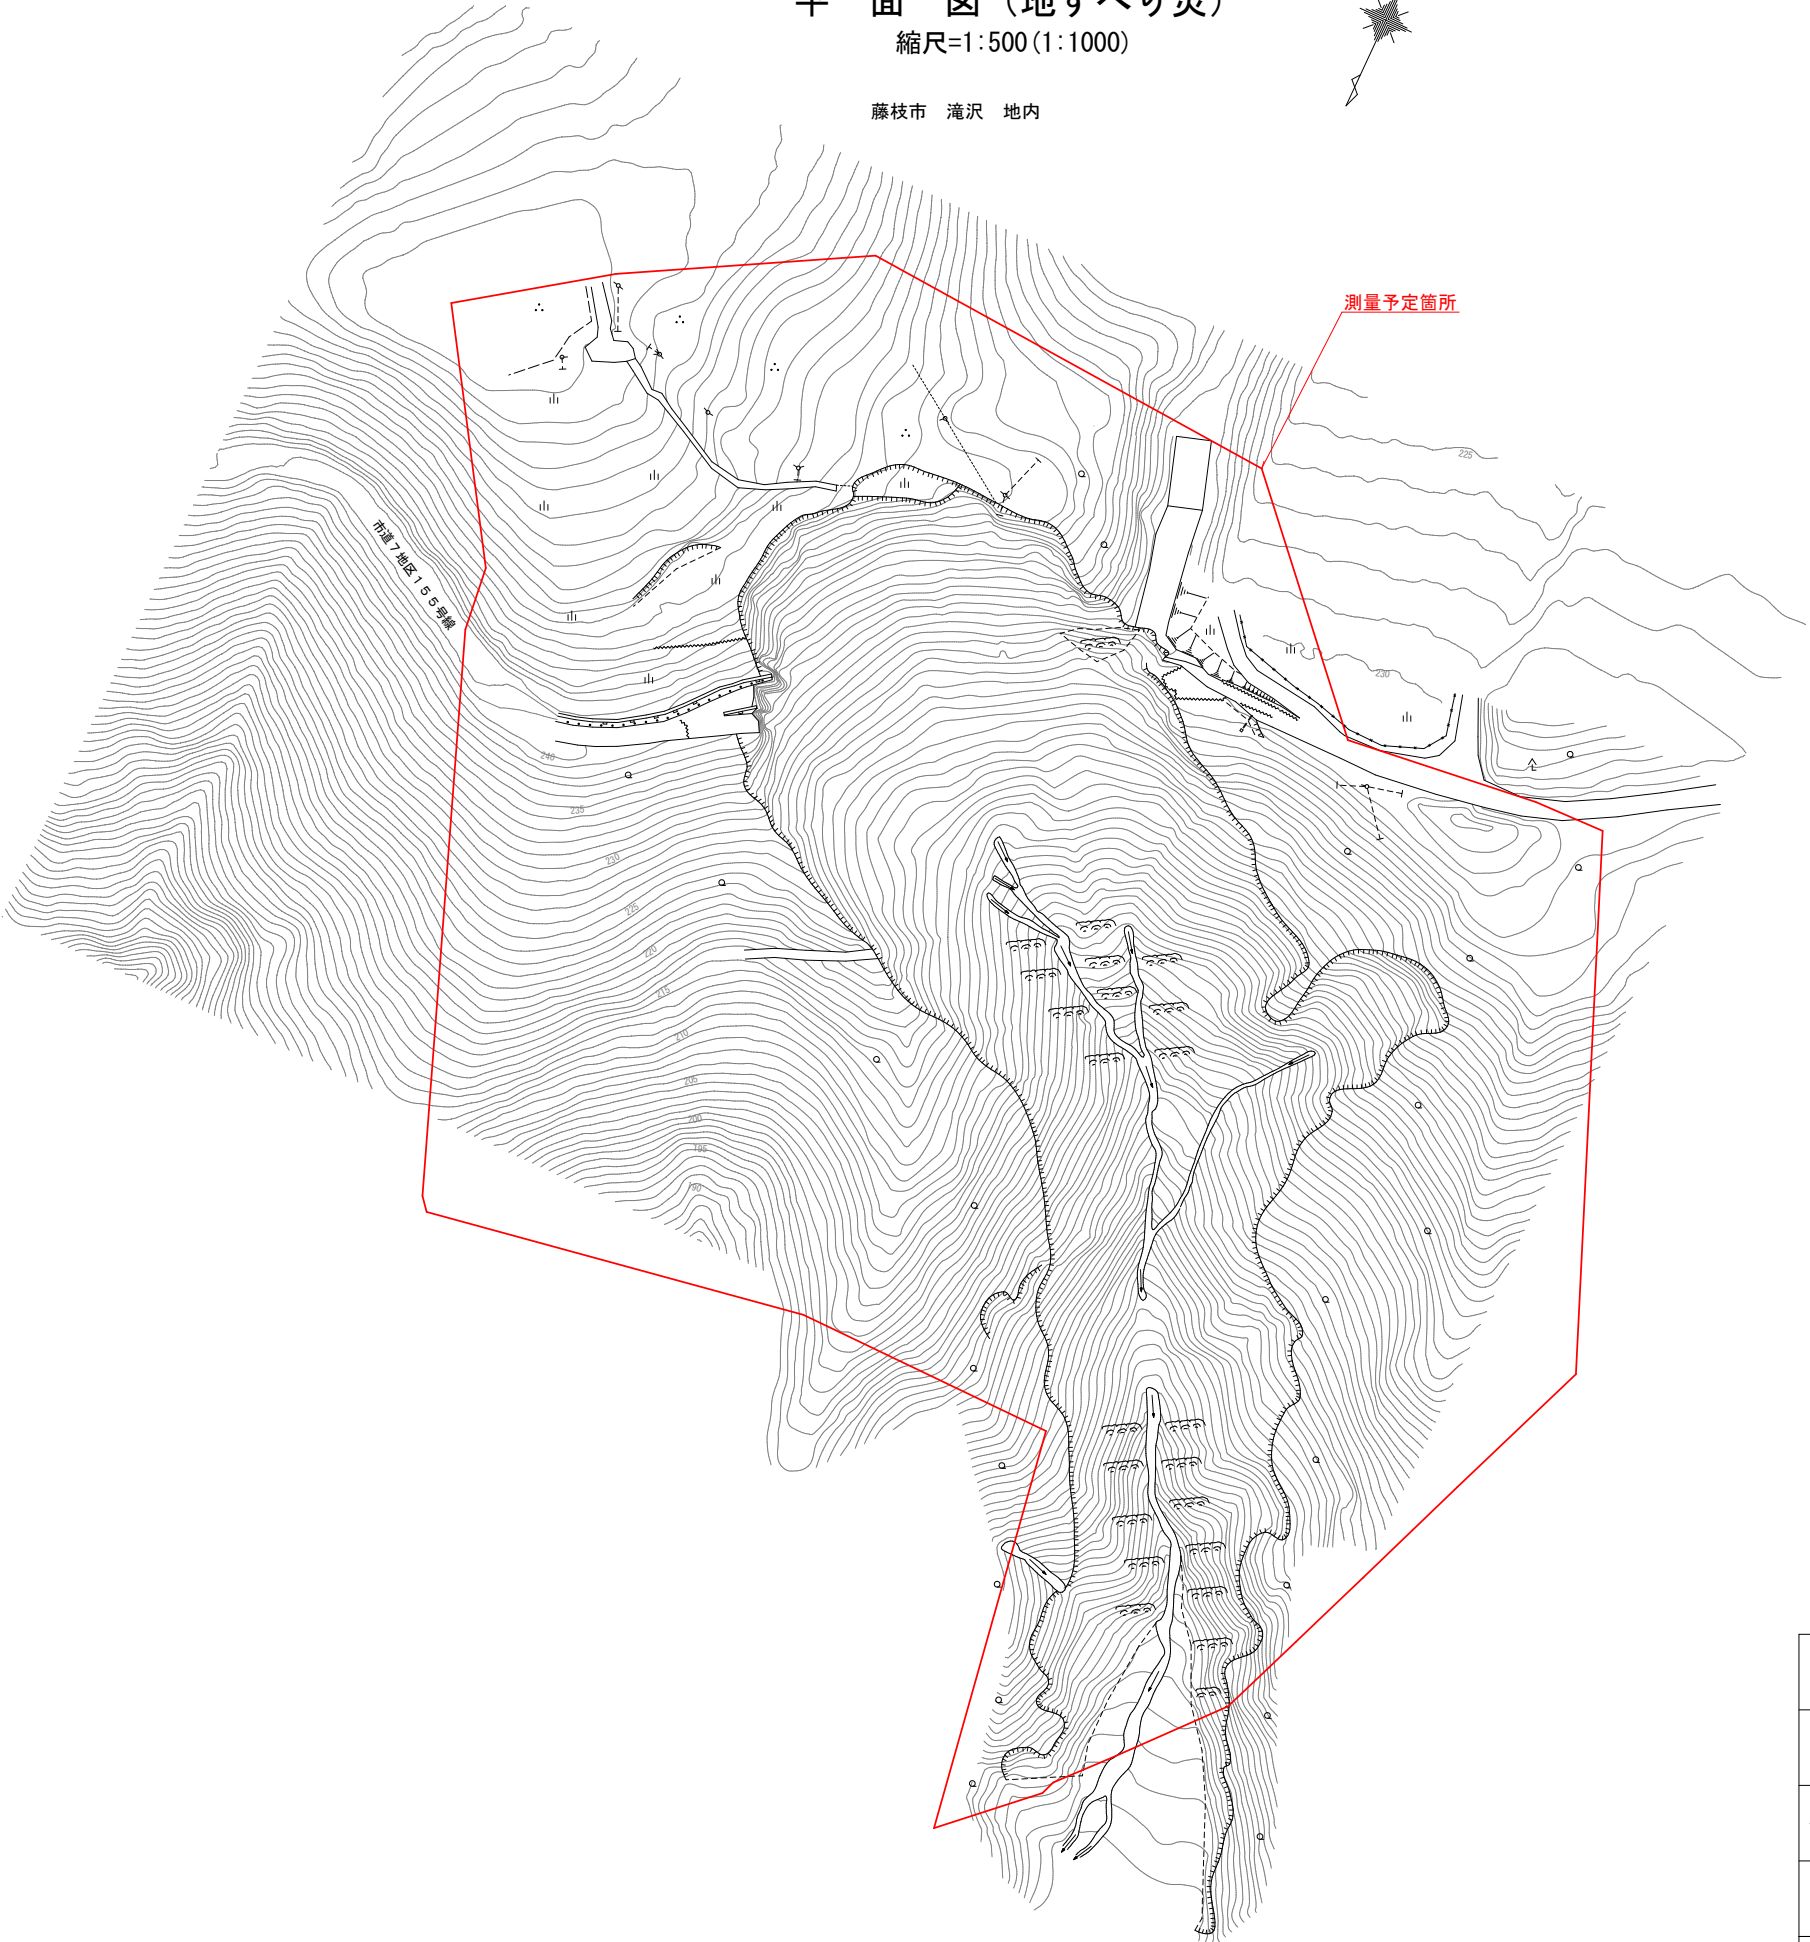


用地測量 A=20000m2


工事名	令和7年度（市単）市道7地区155号線 （滝沢）道路災害復旧に伴う用地測量業務委託		
図面名	平面図（地すべり災）		
作成年月日	令和7年7月		
縮尺	図示 （）はA3縮小	図面番号	1 / 2
事業者名	藤枝市役所 都市建設部 基盤整備局 道路課		

平面図（道路災） S=1:250 (1:500)

藤枝市 滝沢 地内

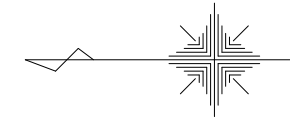

測量予定箇所

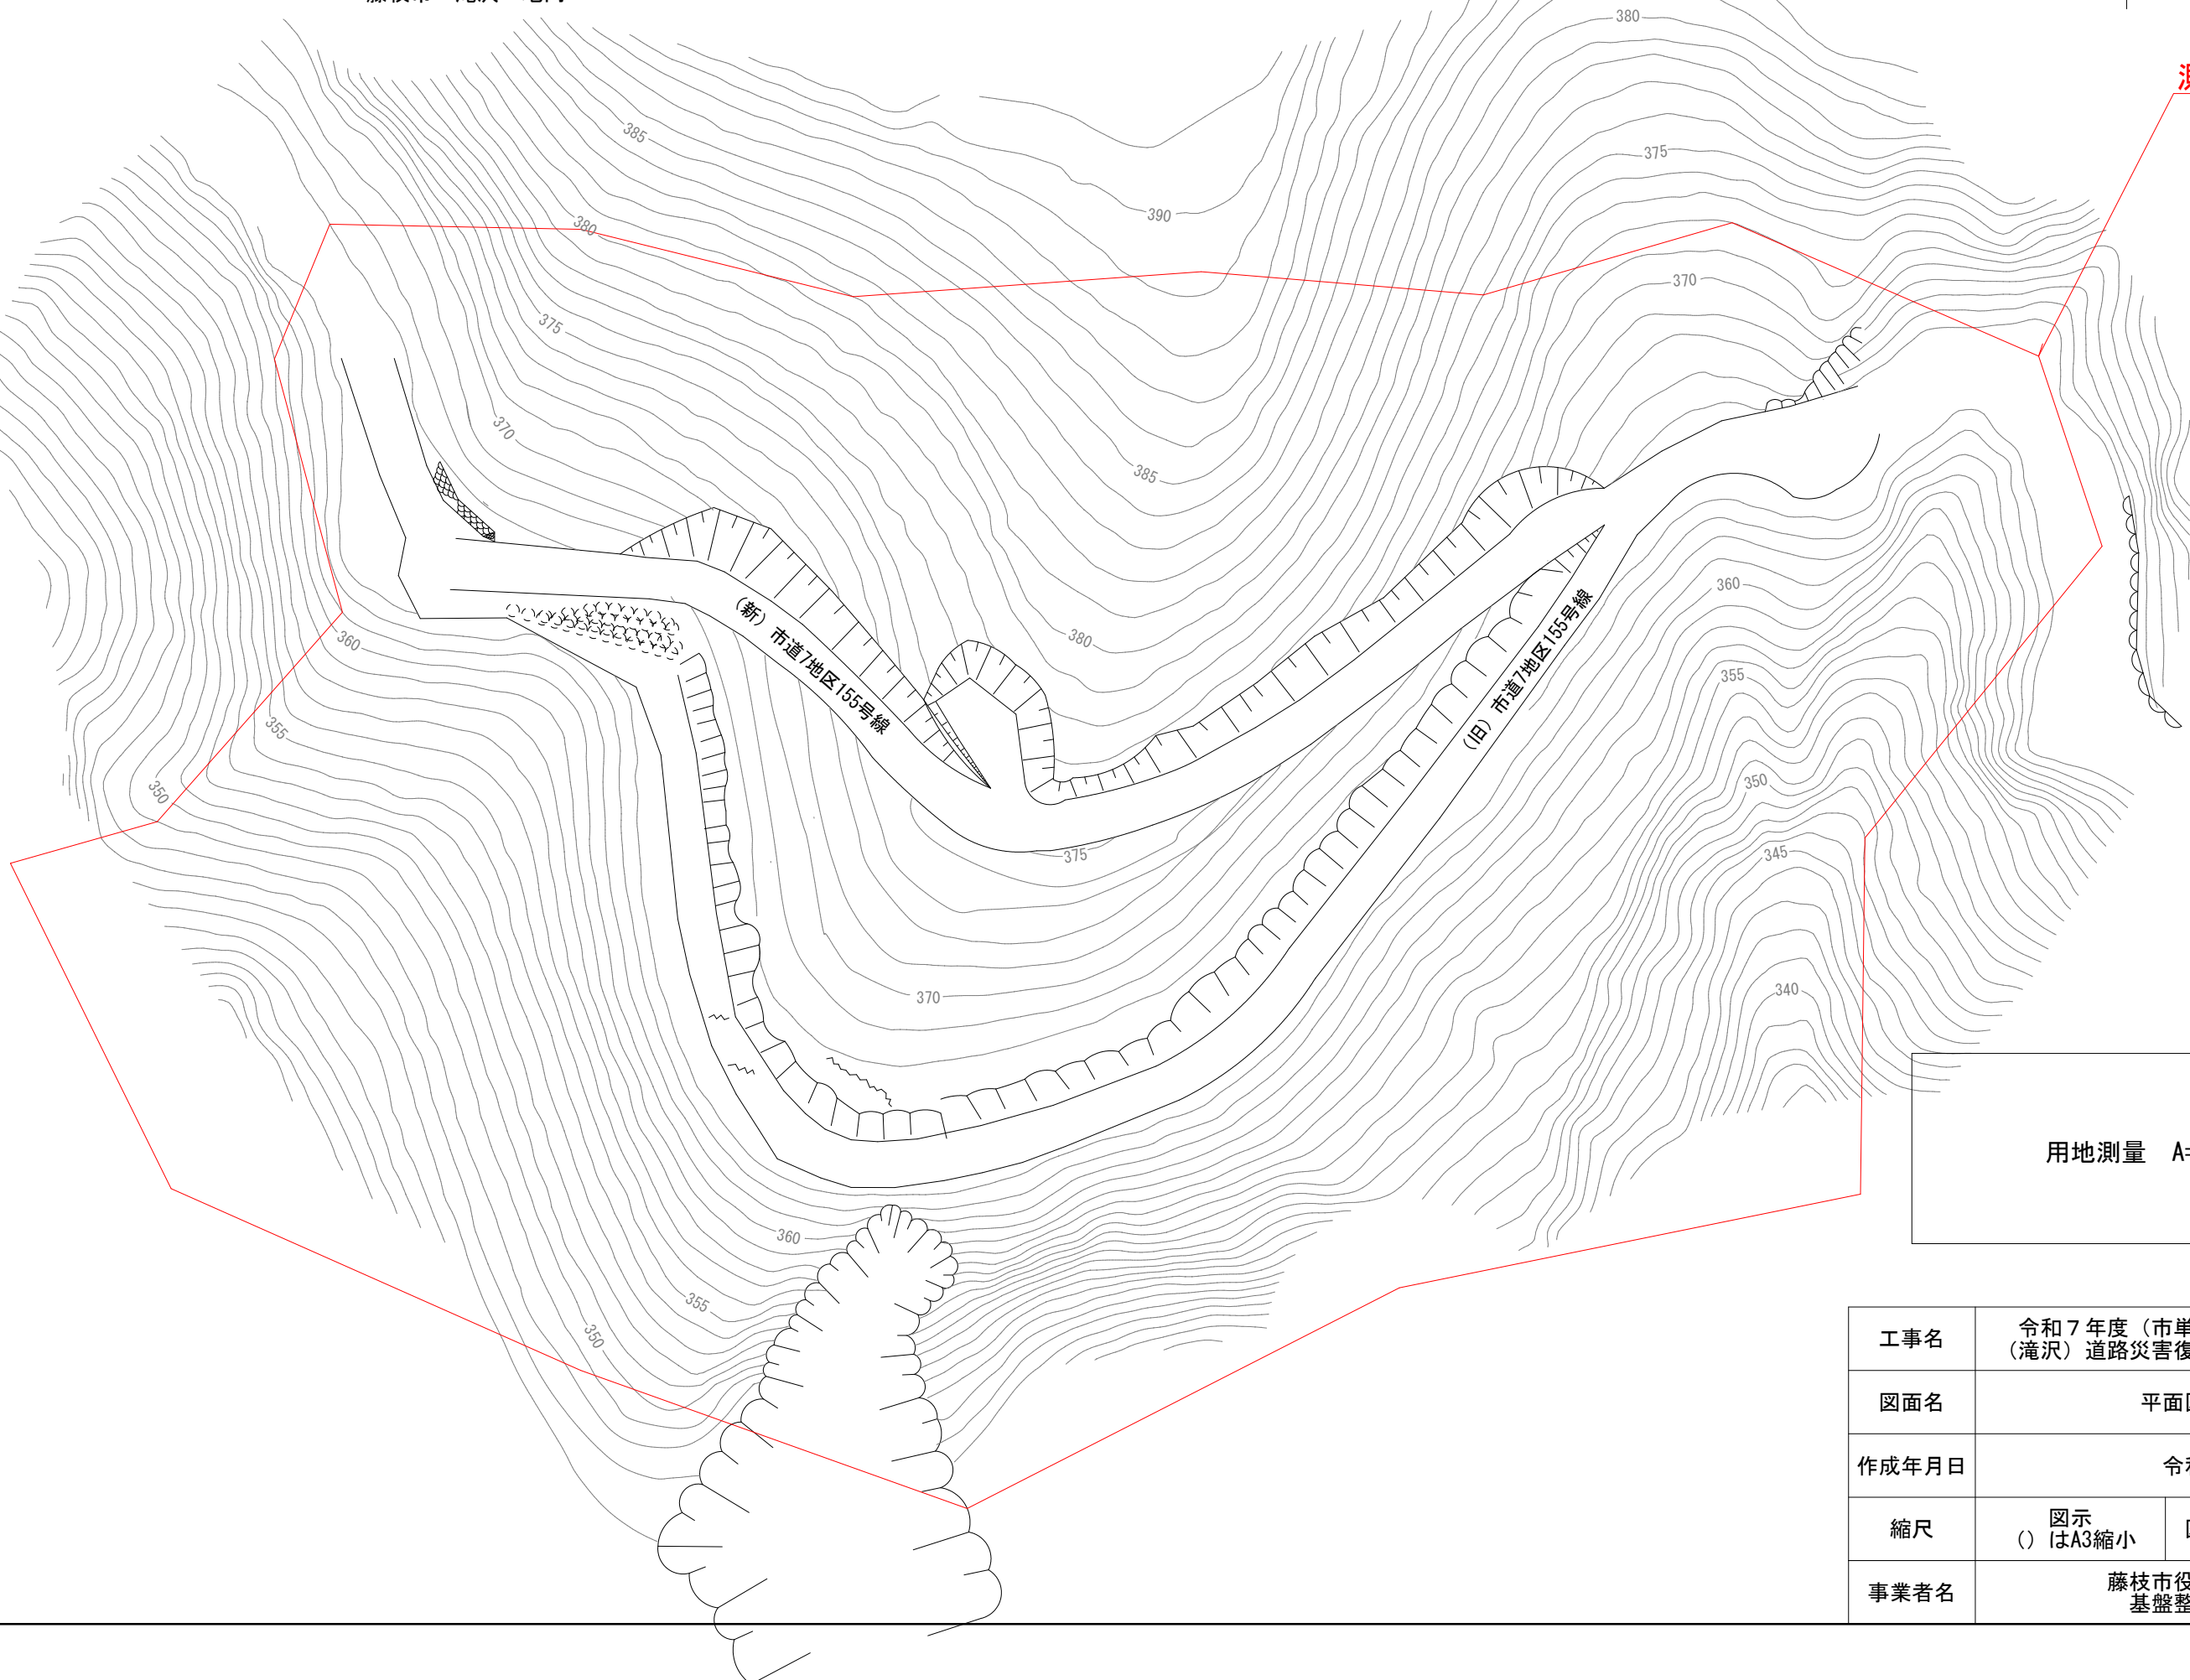

工事名	令和7年度（市単）市道7地区155号線 （滝沢）道路災害復旧に伴う用地測量業務委託		
図面名	平面図（道路災）		
作成年月日	令和7年7月		
縮尺	図示 （）はA3縮小	図面番号	2 / 2
事業者名	藤枝市役所 都市建設部 基盤整備局 道路課		