




平面図

S=1:500 (A1)  
S=1:1000 (A3)

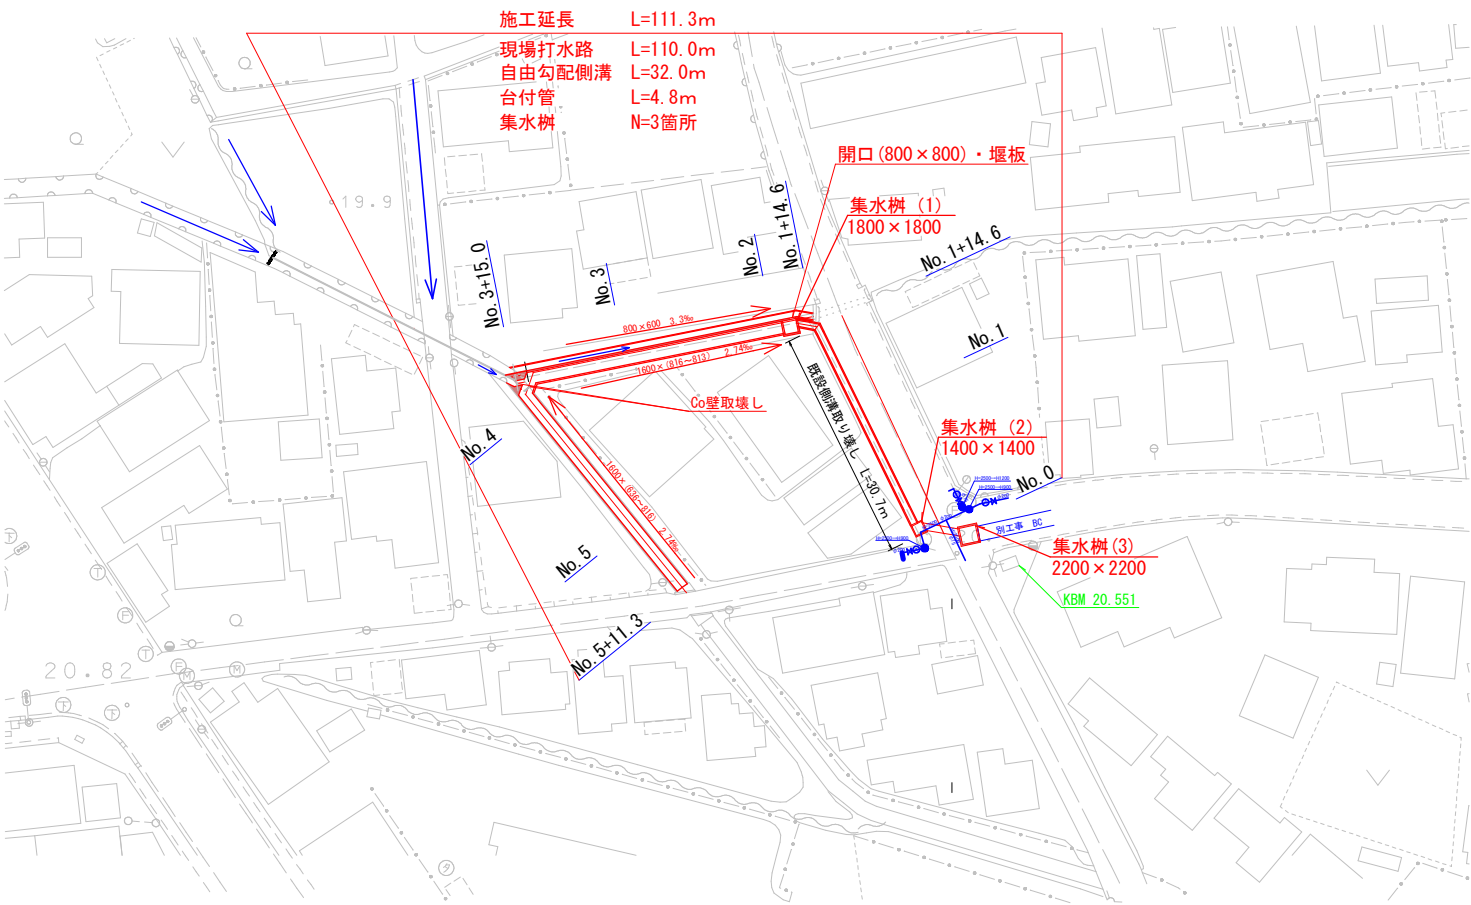

側溝展開図

H=1:500 V=1:100 (A1)  
H=1:1000 V=1:200 (A3)

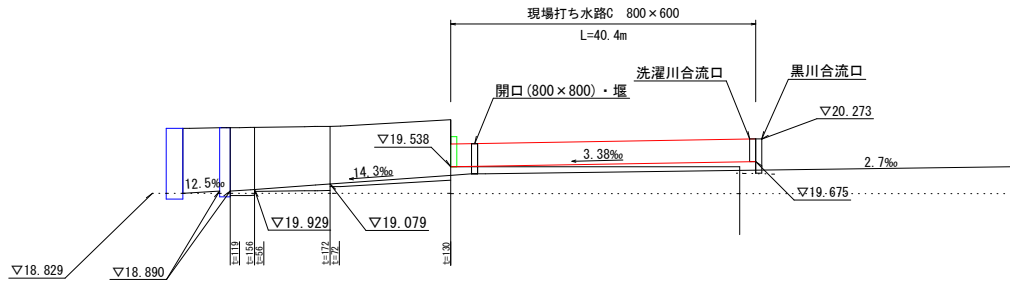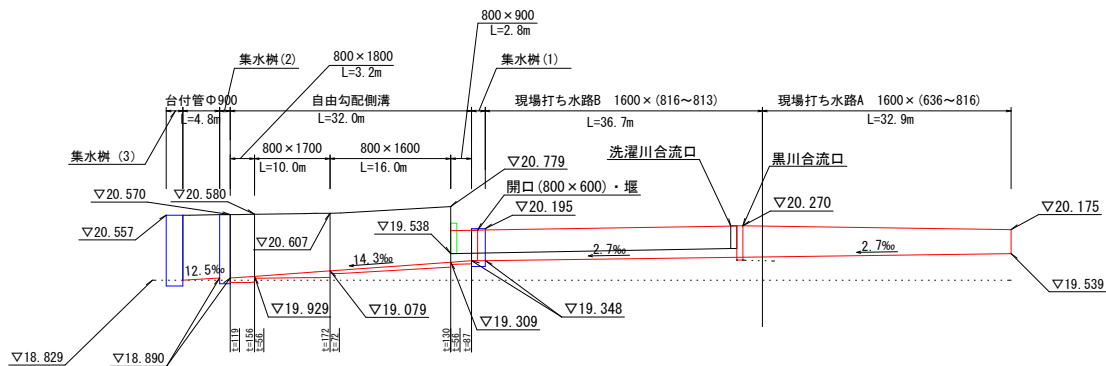


構造図 (1)

S=1:50 (A1)  
S=1:100 (A3)

No. 5+11.3~No. 3+15.0 L=32.9m


|           |      |
|-----------|------|
| Co打設 (DS) | 0.59 |
|-----------|------|

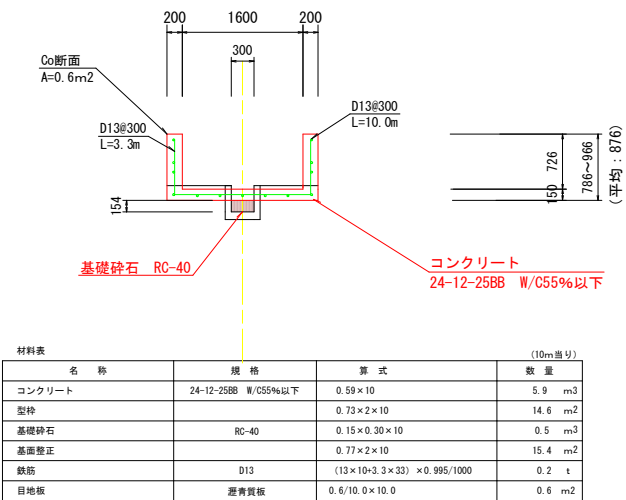

| 材料表 (10m当り) |                     |                           |                     |
|-------------|---------------------|---------------------------|---------------------|
| 名称          | 規格                  | 算式                        | 数量                  |
| コンクリート      | 24-12-25BB W/C55%以下 | 0.59×10                   | 5.9 m <sup>3</sup>  |
| 型枠          |                     | 0.73×2×10                 | 14.6 m <sup>2</sup> |
| 基礎砕石        | RC-40               | 0.15×0.30×10              | 0.5 m <sup>3</sup>  |
| 基礎整正        |                     | 0.77×2×10                 | 15.4 m <sup>2</sup> |
| 鉄筋          | D13                 | (13×10÷3.3×33)×0.995/1000 | 0.2 t               |
| 目地板         | 遮音質板                | 0.6/10.0×10.0             | 0.6 m <sup>2</sup>  |

No. 3+15.0~No. 3+13.4 L=1.6m

|           |     |
|-----------|-----|
| Co打設 (DS) | 1.2 |
|-----------|-----|

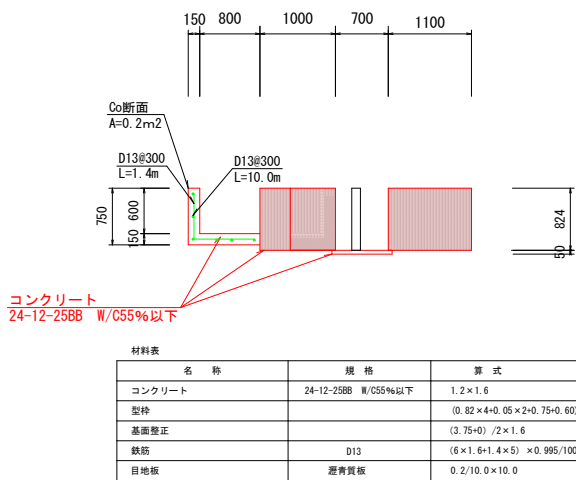


| 材料表 ※ (1箇所当り) |                     |                               |                    |
|---------------|---------------------|-------------------------------|--------------------|
| 名称            | 規格                  | 算式                            | 数量                 |
| コンクリート        | 24-12-25BB W/C55%以下 | 1.2×1.6                       | 1.9 m <sup>3</sup> |
| 型枠            |                     | (0.82×4+0.05×2+0.75+0.60)×1.6 | 7.6 m <sup>2</sup> |
| 基礎整正          |                     | (3.75+0)/2×1.6                | 3.0 m <sup>2</sup> |
| 鉄筋            | D13                 | (6×1.6+1.4×5)×0.995/1000      | 0.02 t             |
| 目地板           | 遮音質板                | 0.2/10.0×10.0                 | 0.2 m <sup>2</sup> |

No. 3+13.4~No. 2 L=35.1m

L=38.8m

L=35.1m

|           |      |
|-----------|------|
| Co打設 (DS) | 0.23 |
| Co打設 (DS) | 0.58 |

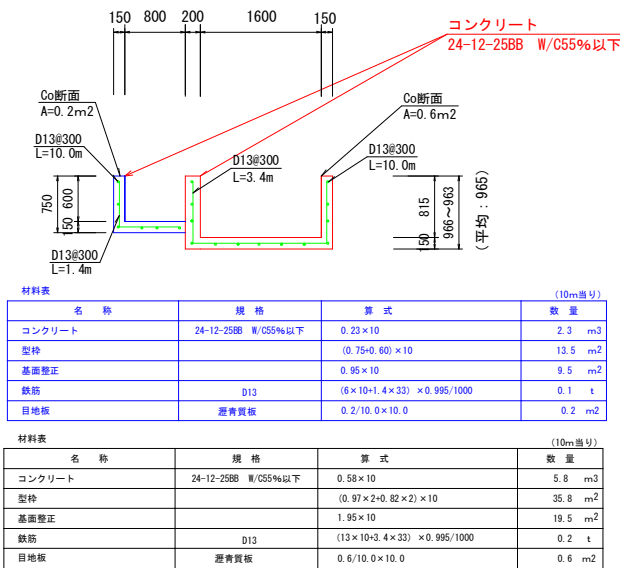

| 材料表 (10m当り) |                     |                          |                     |
|-------------|---------------------|--------------------------|---------------------|
| 名称          | 規格                  | 算式                       | 数量                  |
| コンクリート      | 24-12-25BB W/C55%以下 | 0.23×10                  | 2.3 m <sup>3</sup>  |
| 型枠          |                     | (0.75+0.60)×10           | 13.5 m <sup>2</sup> |
| 基礎整正        |                     | 0.95×10                  | 9.5 m <sup>2</sup>  |
| 鉄筋          | D13                 | (6×10+1.4×33)×0.995/1000 | 0.1 t               |
| 目地板         | 遮音質板                | 0.2/10.0×10.0            | 0.2 m <sup>2</sup>  |


| 材料表 (10m当り) |                     |                           |                     |
|-------------|---------------------|---------------------------|---------------------|
| 名称          | 規格                  | 算式                        | 数量                  |
| コンクリート      | 24-12-25BB W/C55%以下 | 0.58×10                   | 5.8 m <sup>3</sup>  |
| 型枠          |                     | (0.97×2+0.82×2)×10        | 35.8 m <sup>2</sup> |
| 基礎整正        |                     | 1.95×10                   | 19.5 m <sup>2</sup> |
| 鉄筋          | D13                 | (13×10÷3.4×33)×0.995/1000 | 0.2 t               |
| 目地板         | 遮音質板                | 0.6/10.0×10.0             | 0.6 m <sup>2</sup>  |

|       |                            |      |       |
|-------|----------------------------|------|-------|
| 工事名   | 令和8年度(市単)田沼三丁目地内<br>水路整備工事 |      |       |
| 図面名   | 平面図・側溝展開図・構造図 (1)          |      |       |
| 作成年月日 | 令和8年 8月                    |      |       |
| 縮尺    | 図示                         | 図面番号 | 1 / 4 |
| 事業者名  | 藤枝市 都市建設部 基盤整備局 河川課        |      |       |

構造図(2)


自由勾配側溝 (※参考図) S=1:25 (A1)  
S=1:50 (A3)

800×1600

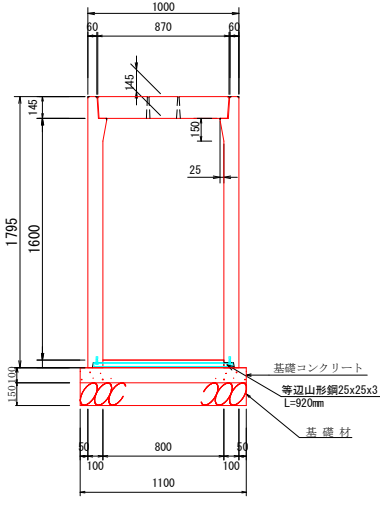


| 材料表          | 名 称                 | 規 格          | 算 式   | 数 量            | (10m当り) |
|--------------|---------------------|--------------|-------|----------------|---------|
| 自由勾配側溝       | (内幅) 800×(内高) 1,600 | 10÷2         | 5.0   | 本              |         |
| インバートコンクリート  | 18-8-2588 W/05%以下   | 0.10×0.80×10 | 0.80  | m <sup>3</sup> |         |
| 基礎コンクリート     | 18-8-2588           | 0.10×1.1×10  | 1.10  | m <sup>3</sup> |         |
| 基礎コン型枠       |                     | 0.10×10×2    | 2.0   | m <sup>2</sup> |         |
| 基礎砕石 (RC-40) | t=0.15m             | 1.1×0.15×10  | 1.7   | m <sup>3</sup> |         |
| グレーチング       | 800用 T-25           | 1×1          | 1.0   | 枚              |         |
| 蓋版           | 800用                | 1×9          | 9.0   | 枚              |         |
| 基面整正         |                     | 1.1×10       | 11.0  | m <sup>2</sup> |         |
| 参考質量         |                     |              | 2,090 | kg             |         |
| 製品有効長        |                     |              | 2,000 | m              |         |

800×1700

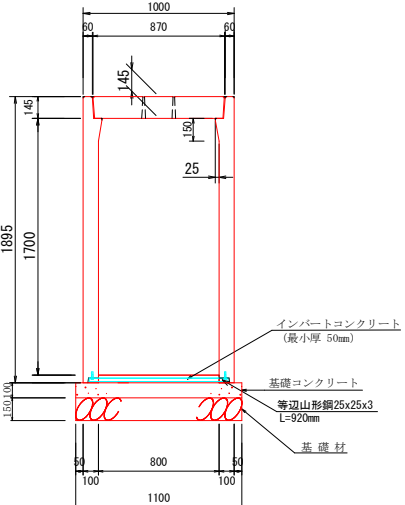


| 材料表          | 名 称                 | 規 格          | 算 式   | 数 量            | (10m当り) |
|--------------|---------------------|--------------|-------|----------------|---------|
| 自由勾配側溝       | (内幅) 800×(内高) 1,700 | 10÷2         | 5.0   | 本              |         |
| インバートコンクリート  | 18-8-2588 W/05%以下   | 0.11×0.80×10 | 0.88  | m <sup>3</sup> |         |
| 基礎コンクリート     |                     | 0.10×1.1×10  | 1.10  | m <sup>3</sup> |         |
| 基礎コン型枠       |                     | 0.10×10×2    | 2.0   | m <sup>2</sup> |         |
| 基礎砕石 (RC-40) | t=0.15m             | 1.1×0.15×10  | 1.7   | m <sup>3</sup> |         |
| グレーチング       | 800用 T-25           | 1×1          | 1.0   | 枚              |         |
| 蓋版           | 800用                | 1×9          | 9.0   | 枚              |         |
| 基面整正         |                     | 1.1×10       | 11.0  | m <sup>2</sup> |         |
| 参考質量         |                     |              | 2,205 | kg             |         |
| 製品有効長        |                     |              | 2,000 | m              |         |

800×1800

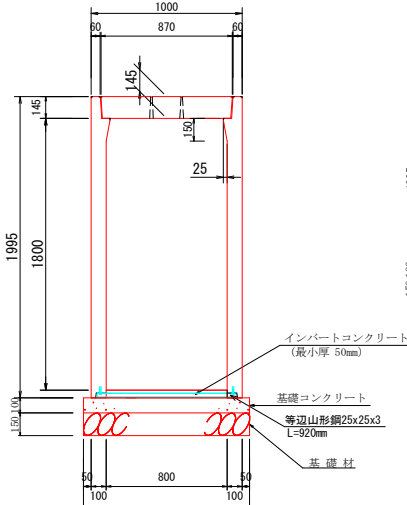

| 材料表          | 名 称                 | 規 格          | 算 式   | 数 量            | (10m当り) |
|--------------|---------------------|--------------|-------|----------------|---------|
| 自由勾配側溝       | (内幅) 800×(内高) 1,800 | 10÷2         | 5.0   | 本              |         |
| インバートコンクリート  | 18-8-2588 W/05%以下   | 0.11×0.80×10 | 1.12  | m <sup>3</sup> |         |
| 基礎コンクリート     | 18-8-2588           | 0.10×1.1×10  | 1.10  | m <sup>3</sup> |         |
| 基礎コン型枠       |                     | 0.10×10×2    | 2.0   | m <sup>2</sup> |         |
| 基礎砕石 (RC-40) | t=0.15m             | 1.1×0.15×10  | 1.7   | m <sup>3</sup> |         |
| グレーチング       | 800用 T-25           | 1×1          | 1.0   | 枚              |         |
| 蓋版           | 800用                | 1×9          | 9.0   | 枚              |         |
| 基面整正         |                     | 1.1×10       | 11.0  | m <sup>2</sup> |         |
| 参考質量         |                     |              | 2,320 | kg             |         |
| 製品有効長        |                     |              | 2,000 | m              |         |


800×900

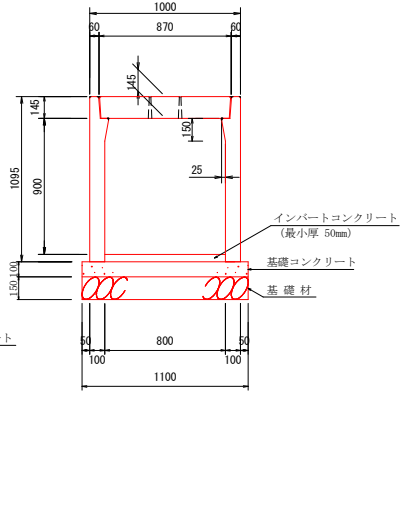

| 材料表          | 名 称               | 規 格          | 算 式   | 数 量            | (10m当り) |
|--------------|-------------------|--------------|-------|----------------|---------|
| 自由勾配側溝       | (内幅) 800×(内高) 900 | 10÷2         | 5.0   | 本              |         |
| インバートコンクリート  | 18-8-2588 W/05%以下 | 0.07×0.80×10 | 0.56  | m <sup>3</sup> |         |
| 基礎コンクリート     | 18-8-2588         | 0.10×1.1×10  | 1.10  | m <sup>3</sup> |         |
| 基礎コン型枠       |                   | 0.10×10×2    | 2.0   | m <sup>2</sup> |         |
| 基礎砕石 (RC-40) | t=0.15m           | 1.1×0.15×10  | 1.7   | m <sup>3</sup> |         |
| グレーチング       | 800用 T-25         | 1×1          | 1.0   | 枚              |         |
| 蓋版           | 800用              | 1×9          | 9.0   | 枚              |         |
| 基面整正         |                   | 1.1×10       | 11.0  | m <sup>2</sup> |         |
| 参考質量         |                   |              | 1,375 | kg             |         |
| 製品有効長        |                   |              | 2,000 | m              |         |

集水枡(1) S=1:25 (A1)  
S=1:50 (A3)

平面図

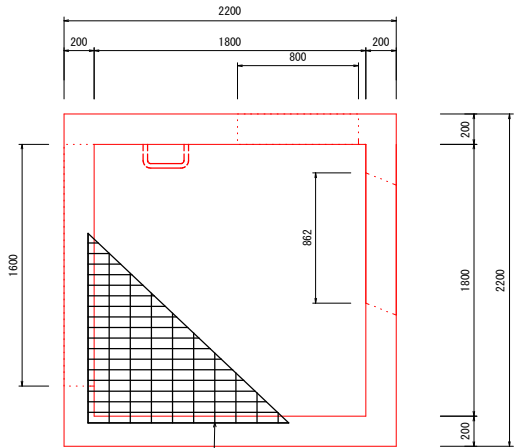


グレーチング T-2  
普通目・ボルト固定

| 材料表      | 名 称                   | 規 格                                                         | 単位             | 算 式                                  | 数 量  | 1基あたり |
|----------|-----------------------|-------------------------------------------------------------|----------------|--------------------------------------|------|-------|
| コンクリート   | 24-12-2588 W/05%以下    | 2.2 <sup>2</sup> ×2+1.15-1.8 <sup>2</sup> ×1.0-0.68+1.6+0.2 | m <sup>3</sup> | -0.68+0.86+0.2-0.8+0.45+0.2          | 1.9  |       |
| 型枠       |                       | 2.2+1.15+1.8+1+4-2(0.68+1.6+0.68+0.86+0.80+0.45)            | m <sup>2</sup> | +2+0.2+(1.6+0.68+0.8+0.45+0.68+0.86) | 15.3 |       |
| グレーチング   | 商品上指定 (800用 T-25 普通目) |                                                             | 枚              | 1.00                                 | 1    |       |
| 基礎コンクリート | 18-8-2588             |                                                             | m <sup>3</sup> | 2.3+2.3+0.1                          | 0.5  |       |
| 型枠       | 均しコンクリート              |                                                             | m <sup>2</sup> | 2.3+0.1+4                            | 0.9  |       |
| 基礎砕石     | t=100 RC-40           |                                                             | m <sup>2</sup> | 2.3+2.3                              | 5.3  |       |
| 足掛金物     |                       |                                                             | 個              | 1.0+2.0                              | 2.0  |       |
| 鉄筋       | SD345 D13             |                                                             | t              | (2.0+4+3.2+10+2) ×0.995              | 0.1  |       |
| 基面整正     |                       |                                                             | m <sup>2</sup> | 2.3+2.3                              | 5.3  |       |

※配筋について、開口部は監督員と協議を行うこと


集水枡(2) S=1:25 (A1)  
S=1:50 (A3)

平面図

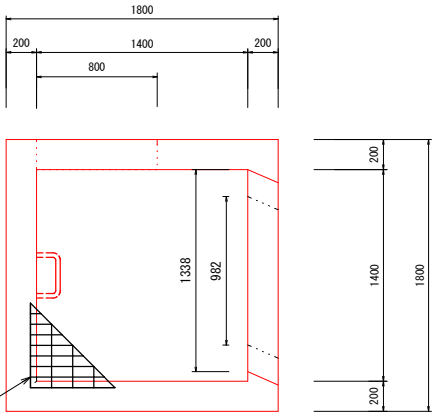


グレーチング T-25  
普通目・ボルト固定

側面図

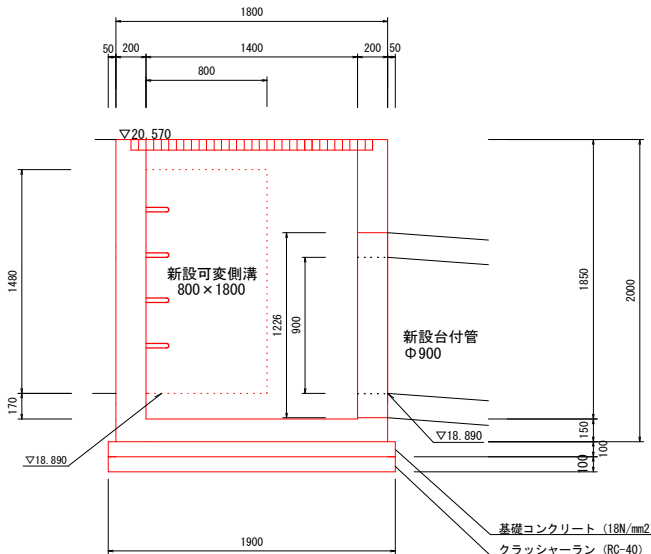


| 材料表      | 名 称                   | 規 格 | 単位             | 算 式                                                          | 数 量  | 1基あたり |
|----------|-----------------------|-----|----------------|--------------------------------------------------------------|------|-------|
| コンクリート   | 18-8-4088 W/05%以下     |     | m <sup>3</sup> | 1.8 <sup>2</sup> ×2+2.0-1.4 <sup>2</sup> ×2+1.85-1.3+1.2+0.2 | 2.3  |       |
| 型枠       |                       |     | m <sup>2</sup> | 1.8+2.0+4+1.4+1.85+4-1.3+1.2+2.0                             | 20.2 |       |
| 基礎コンクリート | 18-8-2588             |     | m <sup>3</sup> | -0.8+1.5+2+(0.8+1.5)+0.2+2                                   | 0.4  |       |
| 型枠       | 均しコンクリート              |     | m <sup>2</sup> | 1.9+0.1+4                                                    | 0.8  |       |
| グレーチング   | 商品上指定 (800用 T-25 普通目) |     | 枚              | 1.00                                                         | 1    |       |
| 基礎砕石     | t=100 RC-40           |     | m <sup>2</sup> | 1.9+1.9                                                      | 3.6  |       |
| 足掛金物     |                       |     | 個              | 1.0+4.0                                                      | 4.0  |       |
| 基面整正     |                       |     | m <sup>2</sup> | 1.9+1.9                                                      | 3.6  |       |

集水枡(3) S=1:20 (A1)  
S=1:40 (A3)

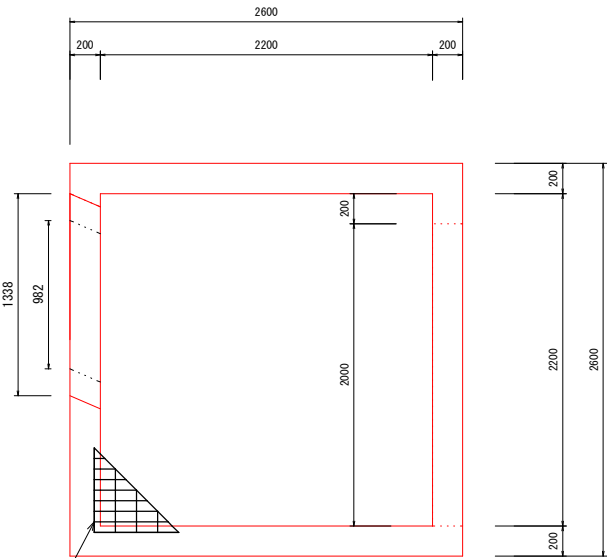

グレーチング T-25  
普通目・ボルト固定






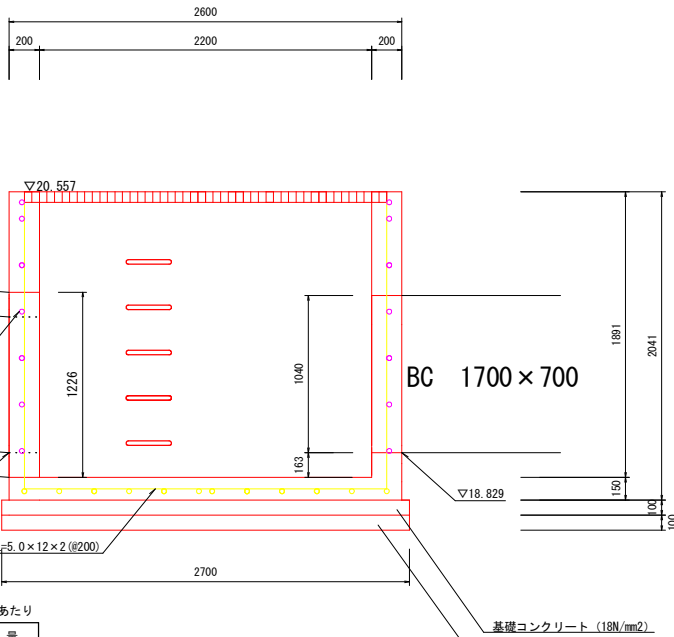


| 材料表      | 名 称                    | 規 格 | 単位             | 算 式                                                         | 数 量  | 1基あたり |
|----------|------------------------|-----|----------------|-------------------------------------------------------------|------|-------|
| コンクリート   | 24-12-2588 W/05%以下     |     | m <sup>3</sup> | 2.6 <sup>2</sup> ×2+2.0-2.2 <sup>2</sup> ×2+1.9-1.0+2.0+0.2 | 3.6  |       |
| 型枠       |                        |     | m <sup>2</sup> | -1.3+1.2+0.2                                                | 30.4 |       |
| グレーチング   | 商品上指定 (2200用 T-25 普通目) |     | 枚              | 1.00                                                        | 1    |       |
| 基礎コンクリート | 18-8-2588              |     | m <sup>3</sup> | 2.7+2.7+0.1                                                 | 0.7  |       |
| 型枠       | 均しコンクリート               |     | m <sup>2</sup> | 2.7+0.1+4                                                   | 1.1  |       |
| 基礎砕石     | t=100 RC-40            |     | m <sup>2</sup> | 2.7+2.7                                                     | 7.3  |       |
| 足掛金物     |                        |     | 個              | 1.0+5.0                                                     | 5.0  |       |
| 鉄筋       | SD345 D13              |     | t              | (2.4+7+4+5.0+12+2) ×0.995                                   | 0.2  |       |
| 基面整正     |                        |     | m <sup>2</sup> | 2.7+2.7                                                     | 7.3  |       |



※配筋について、開口部は監督員と協議を行うこと

|       |                            |
|-------|----------------------------|
| 工事名   | 令和8年度(市単)田沼三丁目地内<br>水路整備工事 |
| 図面名   | 構造図(2)                     |
| 作成年月日 | 令和8年 8月                    |
| 縮尺    | 図 示 図面番号 2 / 4             |
| 事業者名  | 藤枝市 都市建設部 基盤整備局 河川課        |

### 構造図 (3)

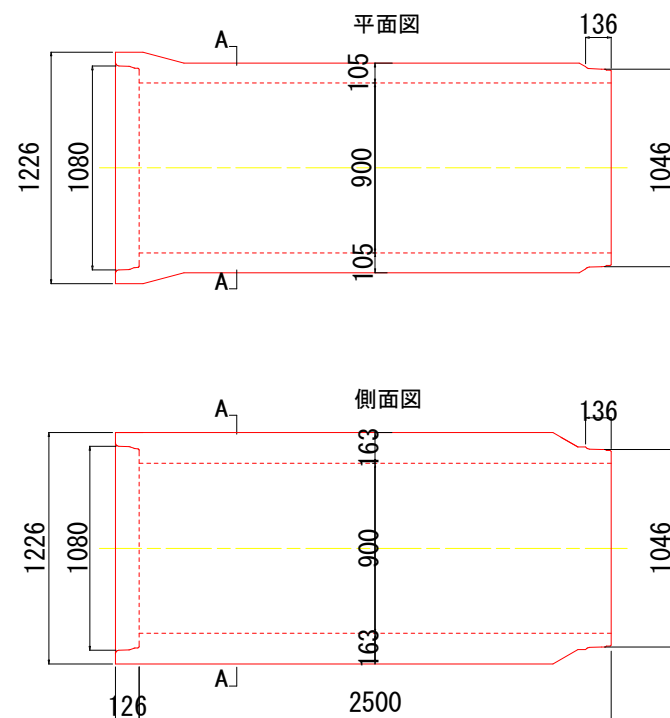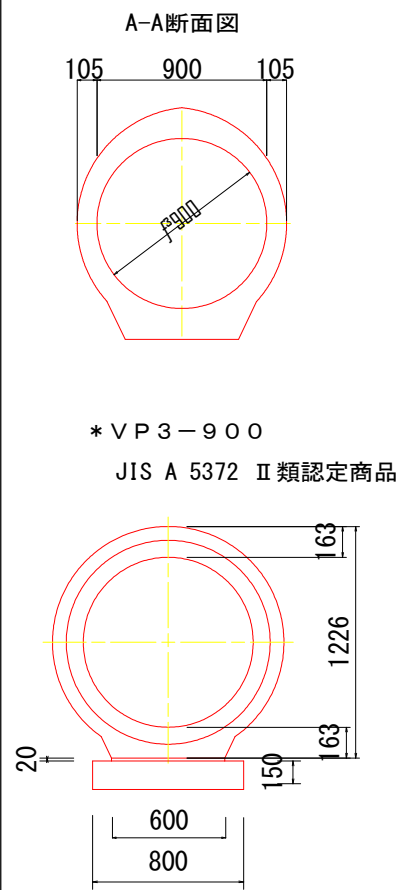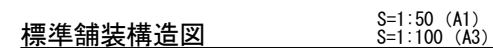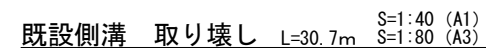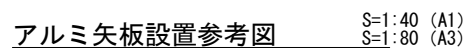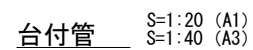

| 材料表      |           | (10m当り)      |                     |
|----------|-----------|--------------|---------------------|
| 名 称      | 規 格       | 算 式          | 数 量                 |
| 台付管      | VP3 Φ900  | 10÷2.5       | 4.0 本               |
| モルタル     | 1 : 3     | 0.02×0.60×10 | 0.12 m <sup>3</sup> |
| 基礎コンクリート | 18-8-2588 | 0.15×0.8×10  | 1.20 m <sup>3</sup> |
| 基礎コン型枠   |           | 0.15×10×2    | 3.0 m <sup>2</sup>  |
| 基礎壁正     |           | 0.8×10       | 8.0 m <sup>2</sup>  |

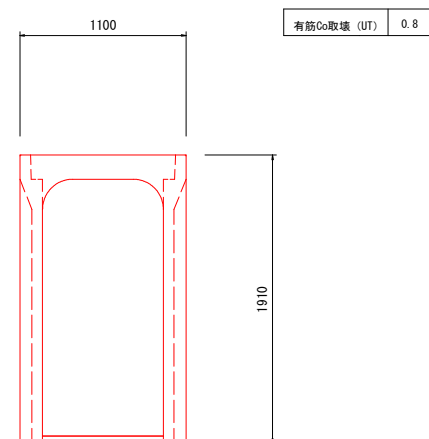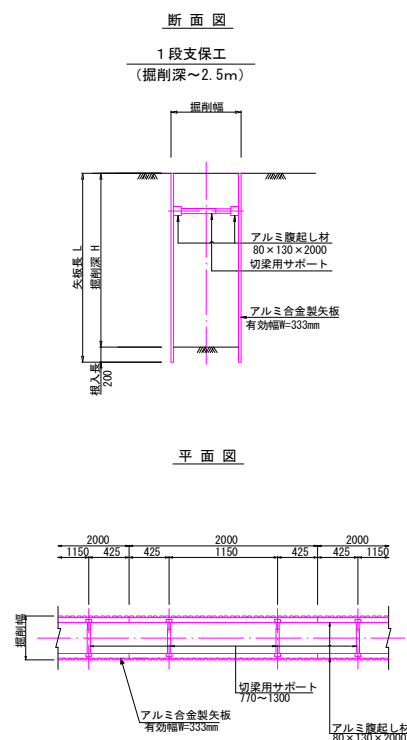

表層：再生生密度As(13)(A配合)  
t=50 乳剤K-3

上層路盤：粒度調整碎石 M-30  
t=150 (1層仕上げ)

下層路盤：再生下層路盤材  
t=250 (2層仕上げ)


路床：再生盛土材  
t=100 (1層仕上げより厚20cm以下)  
約60～100kg/㎡ 箇所転圧3回以上  
所定の締固め度を得ること。

路体：在来土  
(1層当り仕上げより厚20cm以下)  
約60～100kg/㎡ 箇所転圧3回以上  
所定の締固め度を得ること。

標準横断面図 (1) S=1:50 (A1)  
S=1:100 (A3)


No. 5+11.3~No. 3+15.0 L=32.9m

|           |      |
|-----------|------|
| 床掘 (MC)   | 0.14 |
| Co取壊 (CT) | 0.20 |
| RC埋戻 (RU) | 0.04 |

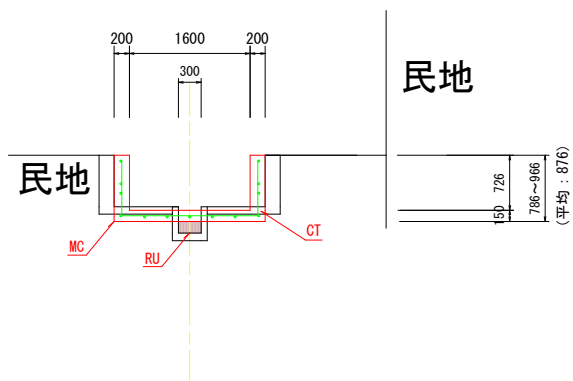

No. 3+15.0~No. 3+13.4 L=1.6m


|           |     |
|-----------|-----|
| 床掘 (MC)   | 1.4 |
| Co取壊 (CT) | 0.3 |
| 埋戻 (UM)   | 0.3 |

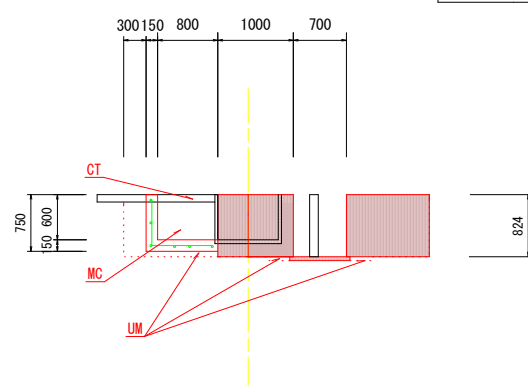

No. 3+13.4 ~ No. 2 L=38.8m  
L=35.1m


|           |     |
|-----------|-----|
| 床掘 (MC)   | 0.8 |
| Co取壊 (CT) | 0.1 |
| 掘削 (UM)   | 0.2 |

|           |     |
|-----------|-----|
| 床掘 (MC)   | 1.5 |
| Co取壊 (CT) | 0.2 |
| 埋戻 (UM)   | 0.3 |

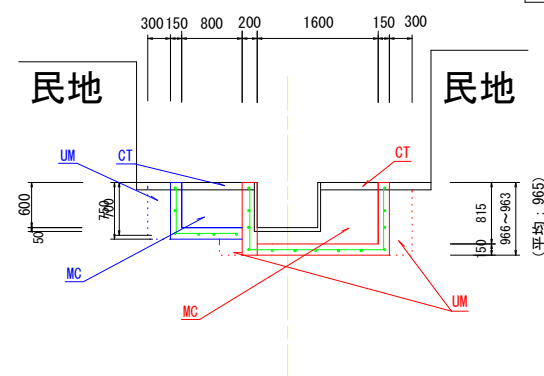

台付管 L=4.8m





|           |     |
|-----------|-----|
| 床掘 (MC)   | 3.4 |
| As取壊 (HT) | 1.7 |
| As復旧 (HF) | 1.7 |
| 上層路盤 (JR) | 1.7 |
| 下層路盤 (KR) | 1.7 |
| 路床 (RS)   | 1.0 |
| 路体 (RT)   | 0.5 |

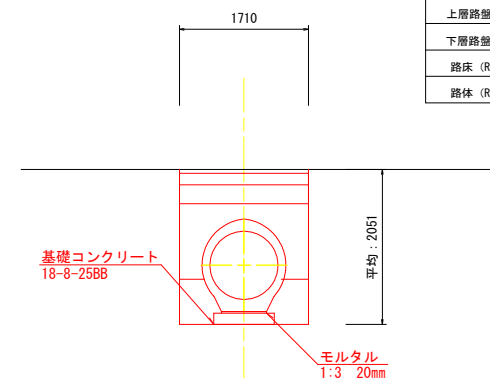


|       |                            |      |       |
|-------|----------------------------|------|-------|
| 工事名   | 令和8年度(市単)田沼三丁目地内<br>水路整備工事 |      |       |
| 図面名   | 構造図(3)・標準横断面図(1)           |      |       |
| 作成年月日 | 令和8年 8月                    |      |       |
| 縮尺    | 図 示                        | 図面番号 | 3 / 4 |
| 事業者名  | 藤枝市 都市建設部 基盤整備課 河川課        |      |       |

標準横断面図 (2)


S=1:25 (A1)  
S=1:50 (A3)

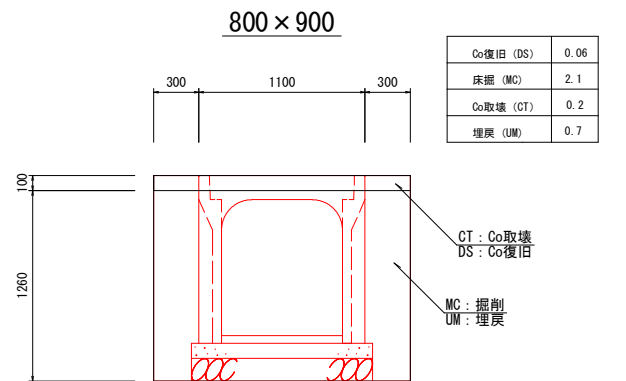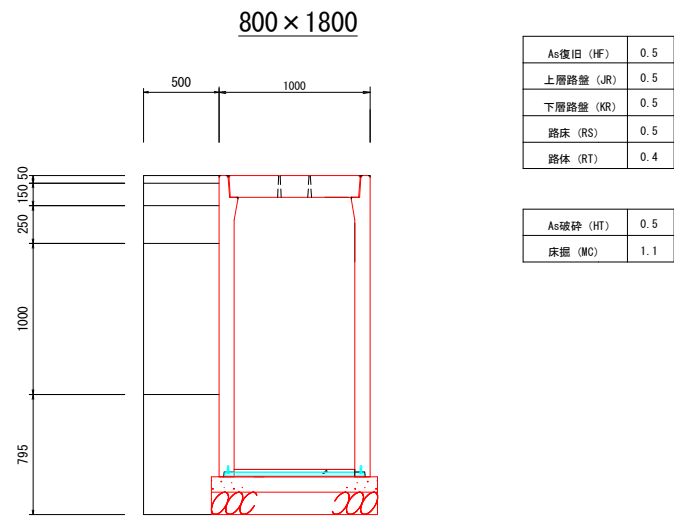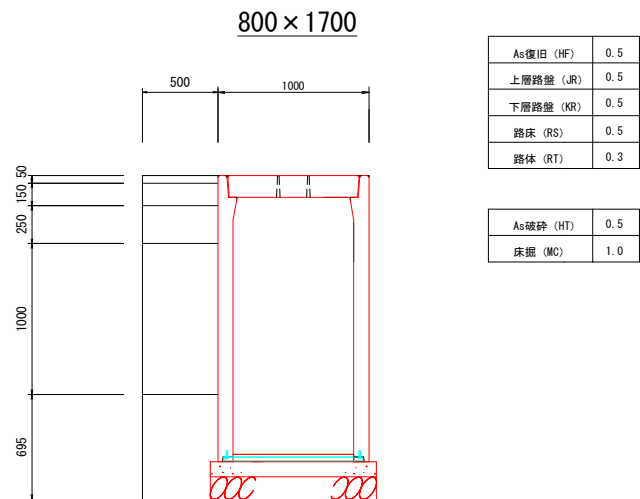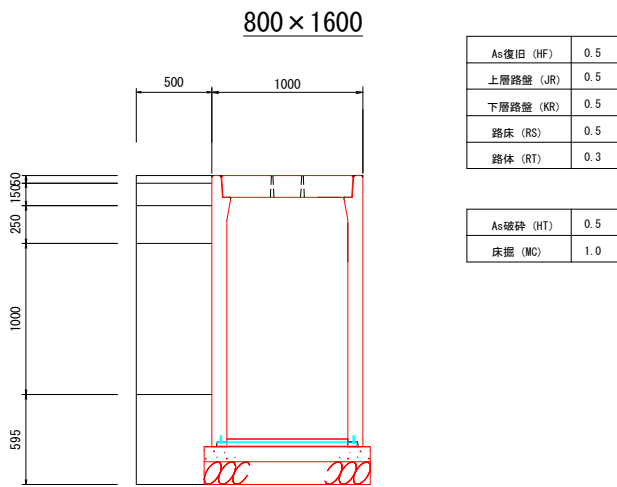

集水桝 (1)

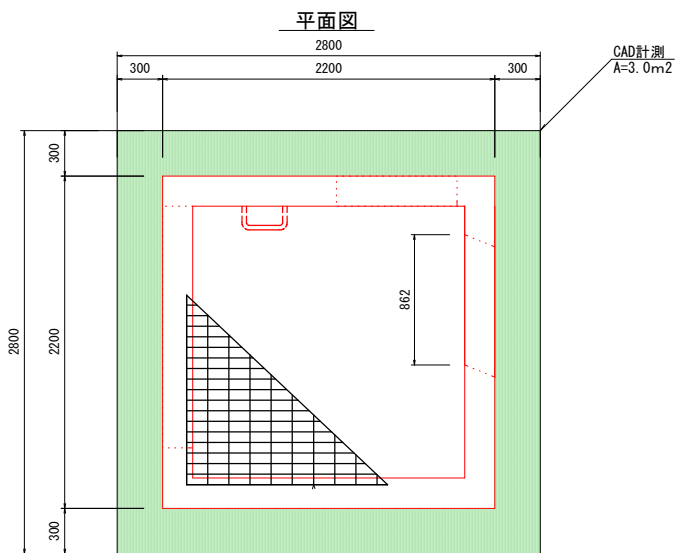


側面図

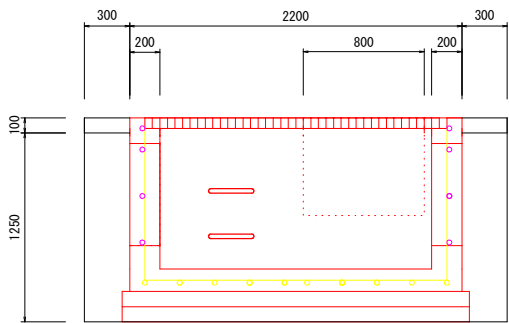


| 土工表    |       |                |              |     | 1基あたり |
|--------|-------|----------------|--------------|-----|-------|
| 名称     | 規格    | 単位             | 算式           | 数量  |       |
| 床掘     |       | m <sup>3</sup> | 2.8×2.8×1.25 | 9.8 |       |
| 埋戻     | 在来土   | m <sup>3</sup> | 3.0×1.25     | 3.8 |       |
| コンクリート | t=100 | m <sup>3</sup> | 3.0×0.1      | 0.3 |       |
| Co取壊   |       | m <sup>3</sup> | 2.8×2.8×0.1  | 0.8 |       |

集水桝 (2)

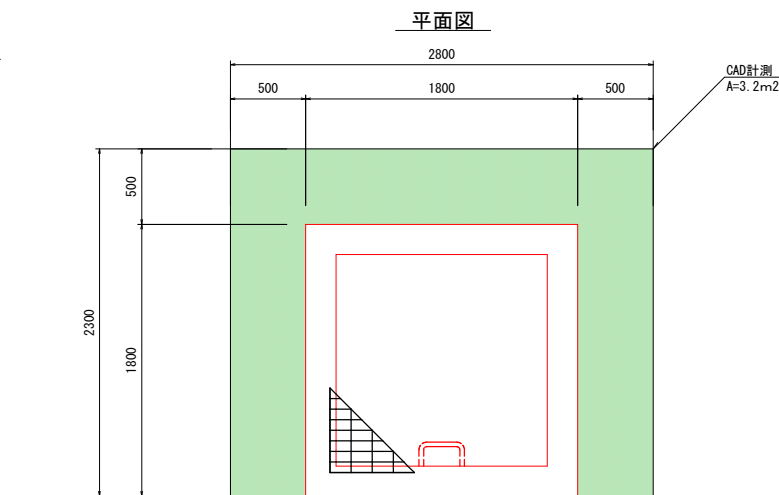



側面図

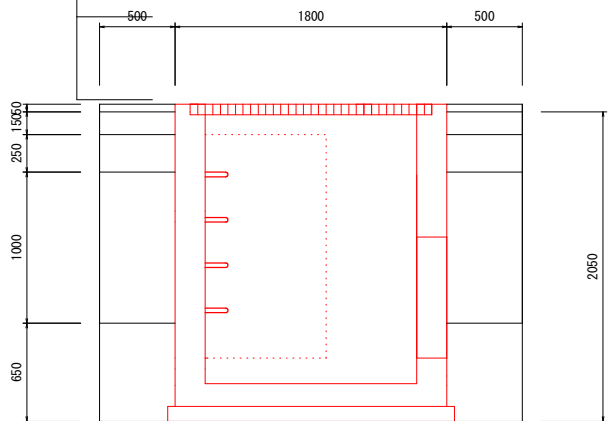

| 土工表  |      |                |             |      | 1基あたり |
|------|------|----------------|-------------|------|-------|
| 名称   | 規格   | 単位             | 算式          | 数量   |       |
| 床掘   |      | m <sup>3</sup> | 2.3×2.8×2.1 | 13.5 |       |
| As破砕 | t=50 | m <sup>2</sup> | 2.3×2.8     | 6.4  |       |

| 表層      | 再生粗粒径A(13) (A配合) | m <sup>2</sup> | 3.2      | 3.2 |
|---------|------------------|----------------|----------|-----|
| 上層路盤    | W-30             | m <sup>2</sup> | 3.2      | 3.2 |
| 下層路盤    | 再生下層路盤材          | m <sup>2</sup> | 3.2      | 3.2 |
| 埋戻 (路床) | 再生盛土材            | m <sup>3</sup> | 3.2×1.0  | 3.2 |
| 埋戻 (路体) | 在来土              | m <sup>3</sup> | 3.2×0.65 | 2.1 |

集水桝 (3)

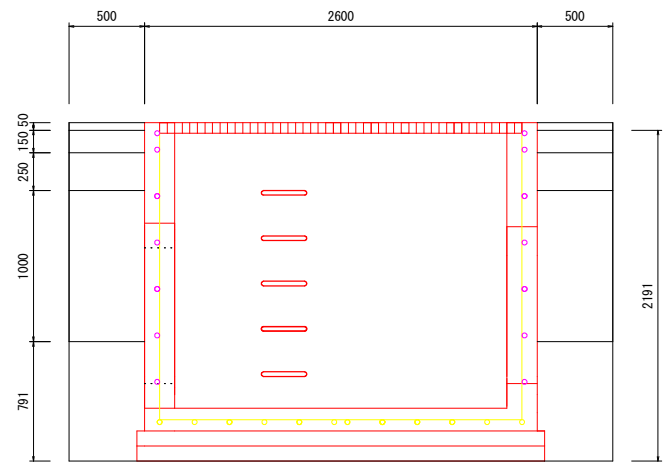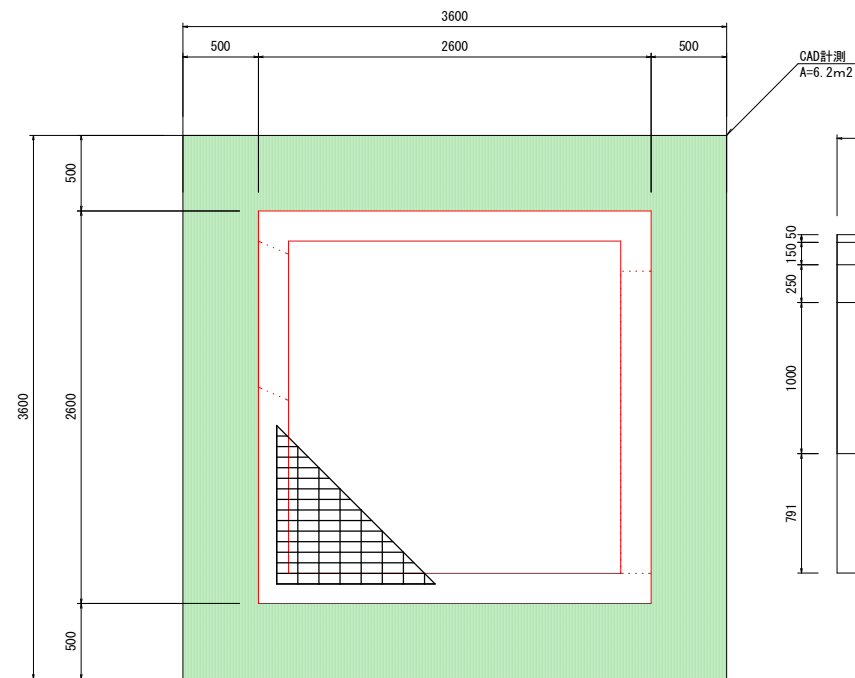

| 土工表  |      |                |              |      | 1基あたり |
|------|------|----------------|--------------|------|-------|
| 名称   | 規格   | 単位             | 算式           | 数量   |       |
| 床掘   |      | m <sup>3</sup> | 3.6×3.6×2.19 | 28.4 |       |
| As破砕 | t=50 | m <sup>2</sup> | 3.6×3.6      | 13.0 |       |

|         |                 |                |          |     |
|---------|-----------------|----------------|----------|-----|
| 表層      | 再生粗粒徑4(13) (配合) | m <sup>2</sup> | 6.2      | 6.2 |
| 上層路盤    | W-30            | m <sup>2</sup> | 6.2      | 6.2 |
| 下層路盤    | 再生下層路盤材         | m <sup>2</sup> | 6.2      | 6.2 |
| 埋戻 (路床) | 再生盛土材           | m <sup>3</sup> | 6.2×1.0  | 6.2 |
| 埋戻 (路体) | 在来土             | m <sup>3</sup> | 6.2×0.79 | 4.9 |

|       |                            |      |       |
|-------|----------------------------|------|-------|
| 工事名   | 令和8年度(市単)田沼三丁目地内<br>水路整備工事 |      |       |
| 図面名   | 標準横断面図 (2)                 |      |       |
| 作成年月日 | 令和8年 8月                    |      |       |
| 縮尺    | 図示                         | 図面番号 | 4 / 4 |
| 事業者名  | 藤枝市 都市建設部 基盤整備局 河川課        |      |       |