


平面図

S=1:250 (S=1:500)

丸山南公園

藤枝市 志太 地内

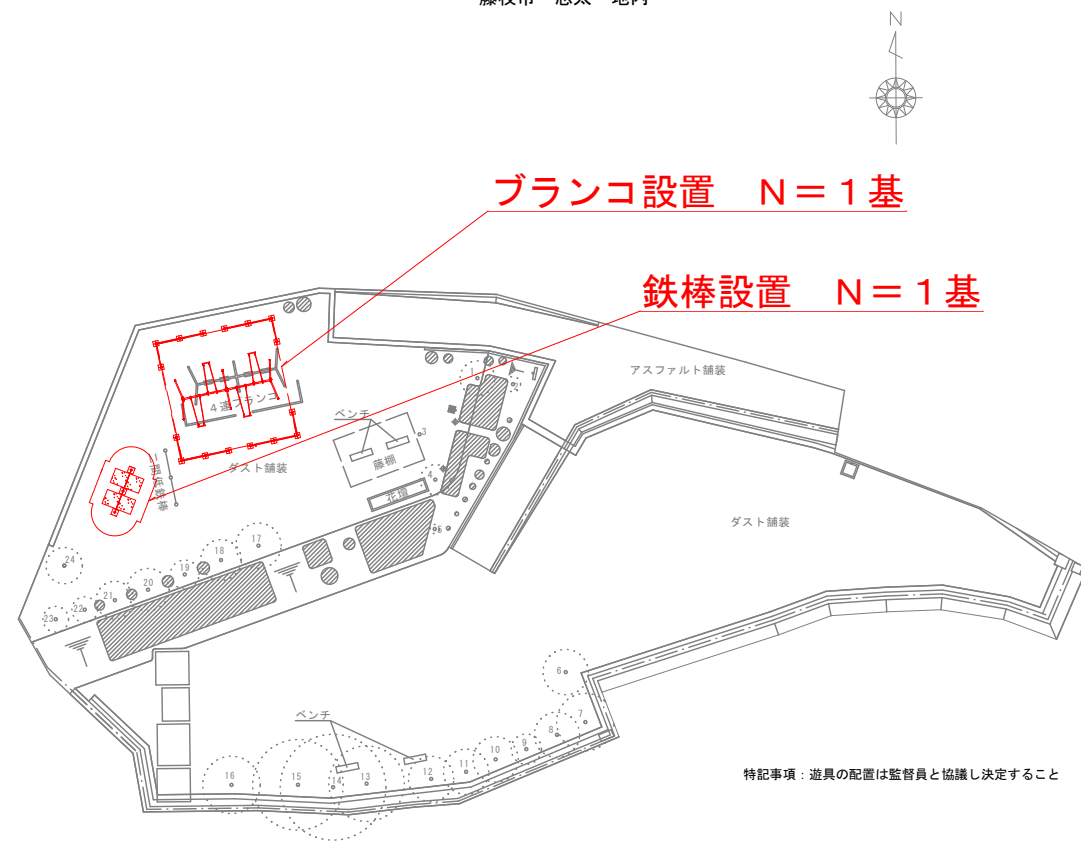


構造物取壊し図

S=1:250 (S=1:500)

丸山南公園

藤枝市 志太 地内

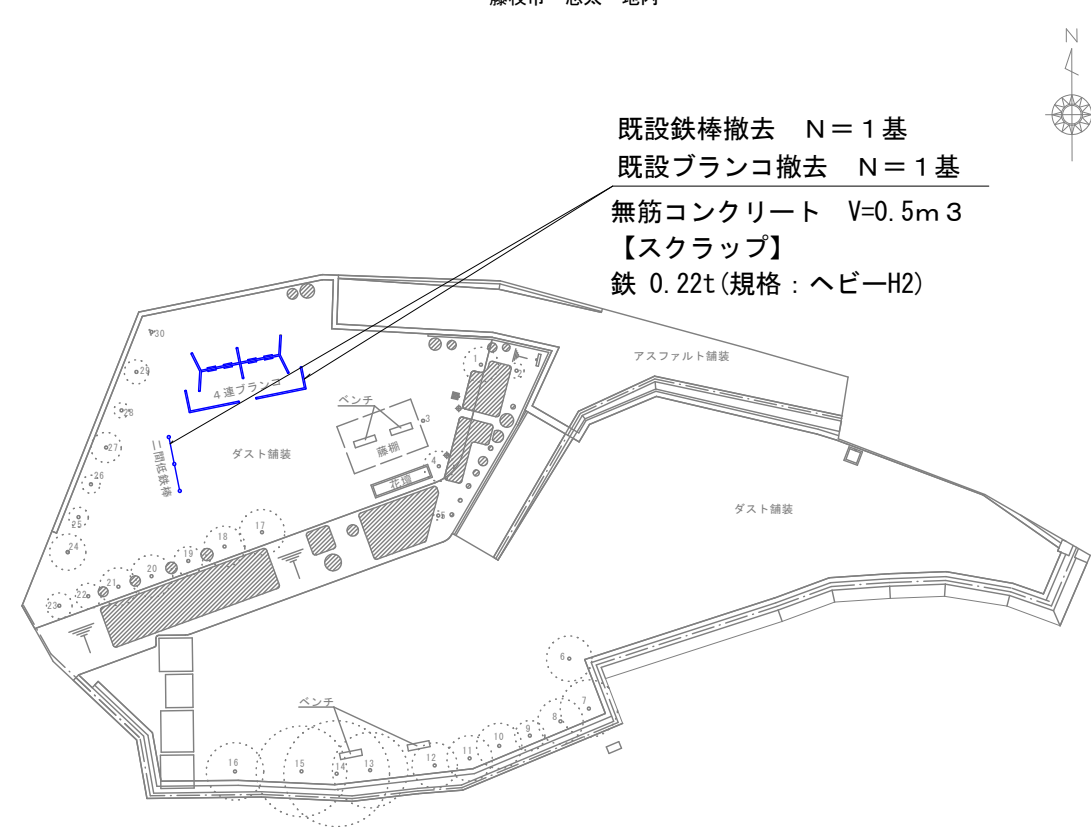

工事名	公園施設長寿命化第3工区工事			
図面名	平面図・構造物取壊し図			
作成年月日	令和8年8月			
縮尺	1:250 (内はA3縮小)	図面番号	1	/ 2
事業者名	藤枝市 都市建設部 花と緑の課			


構造図

鉄棒設置

2連、H=900、H=1200

立面図


S=1:50 (S=1:100)

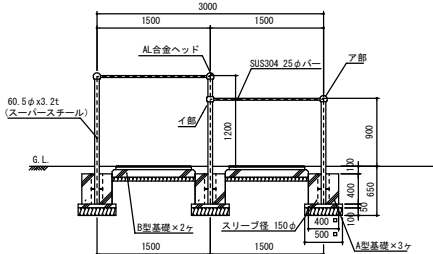

<A型基礎>
基礎コンクリート: 0.3m³
均しコンクリート: 0.1m³
基礎砕石: 0.8m²
高面整正: 0.8m²
床 掘: 2.2m³
埋 戻: 1.9m³


平面図

S=1:50

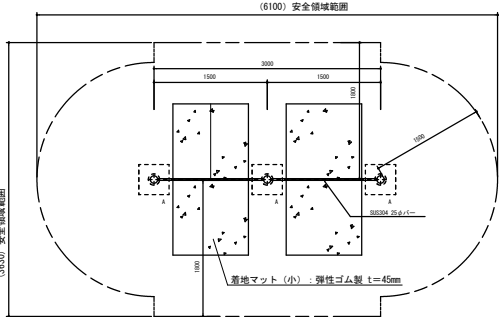


B型基礎詳細図

S=1:50 (S=1:100)

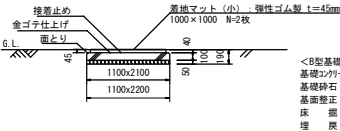

部材詳細図

S=1:10 (S=1:20)

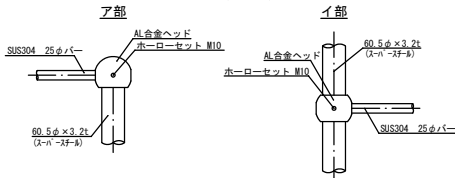

二連低鉄棒設置		1基当たり材料表	
名 称	規 格	算 定 式	数 量
鉄棒	2連 H=900、H=1200	1	1 基
A型基礎コンクリート	18-B-2588 W/C≦60%	0.4×0.4×0.4×3	0.2 m ³
A型基礎コンクリート型枠		0.4×0.4×4×3	1.9 m ²
A型均しコンクリート	18-B-2588	0.5×0.5×0.06×3	0.04 m ³
A型均しコンクリート型枠		0.5×0.05×4×3	0.3 m ²
B型基礎砕石	RC-40 t=100	0.5×0.5×3	0.8 m ²
B型基礎コンクリート	18-B-2588 W/C≦60%	1.1×2.1×0.1×2	0.5 m ³
B型基礎コンクリート型枠		(1.1+2.1)×0.1×2×2	1.3 m ²
B型基礎砕石	RC-40 t=50	1.1×2.2×2	4.8 m ²
着地マット(小)	ゴム製 1000×1000×45	4	4 枚
床 掘		2.2+1.2	3.4 m ³
埋 戻	流用土	1.9+0.8	2.7 m ³
高面整正		0.8+4.8	5.6 m ²

合計数量
基礎コン: 0.2+0.5=0.7
基礎型枠: 1.9+1.3=3.2
均しコン: 0.04
均し型枠: 0.3
基礎砕石 (t=100): 0.8
基礎砕石 (t=50): 4.8


特記事項
塗装 下塗: 特殊エポキシ樹脂系プライマー
仕上: 合成樹脂高温焼付塗装
スーパースチールは高耐食メッキ仕様とする。
ポルト・ナットは全てジंकロメートメッキとする。
製品は、ISO9001・ISO14001両規格認証取得企業で製造された製品とする。
製品は、SP表示認定企業で製造された製品とする。
製品は、(一社)日本公園施設業協会・団体賠償責任保険に加入した製品とする。
製品は、(一社)日本公園施設業協会が認定した「遊具の安全に関する規程」(JPA-SP-S:2024)に適合した製品とする。
製品の対象年齢は、3～6歳とする。

ブランコ設置

児童用 H=2500


平面図

S=1:50 (1:100)

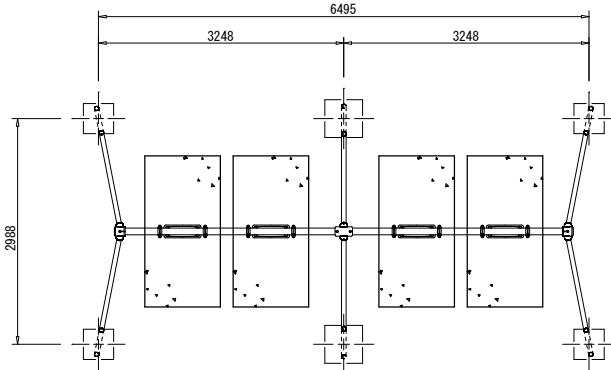

正面図


S=1:50 (1:100)

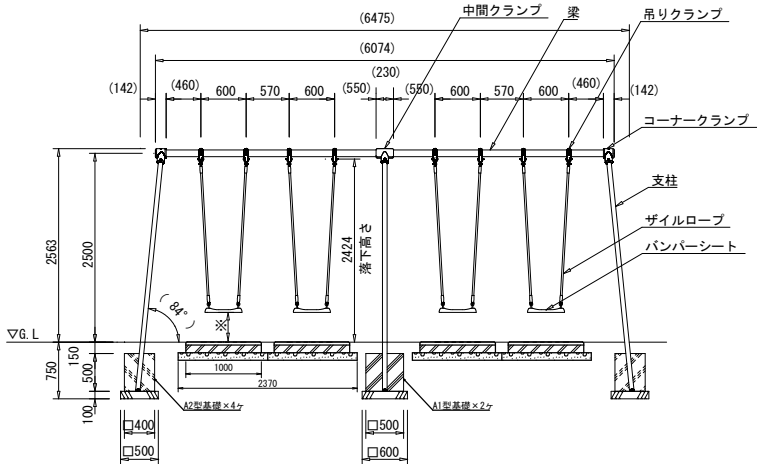

※着座時スイングクリアランス350mm以上、450mmまで。


シート詳細図

S=1:10 (1:20)

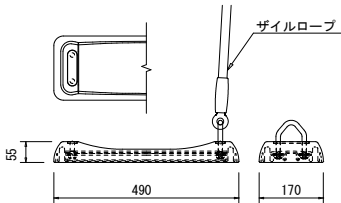


設置スペース図

S=1:100 (1:200)

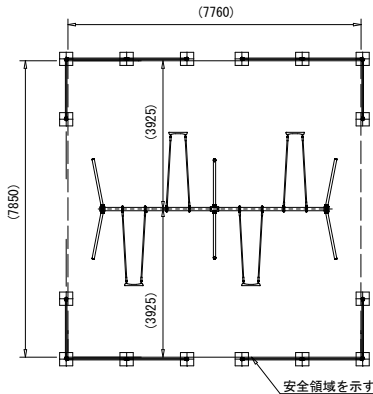

側面図

S=1:50 (1:100)

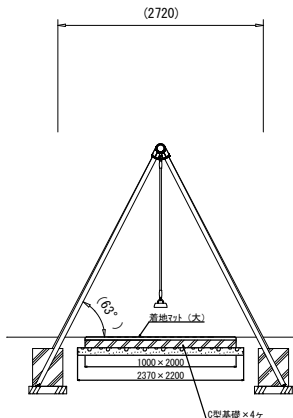

ブランコ設置 (児童用 H2500)		1基当たり材料表	
名 称	規 格	算 定 式	数 量
ブランコ	4連 H2500 φ48-7	1	1 基
ブランコ安全柵	両面	1	1 基
A1型基礎コンクリート	18-B-2588 W/C≦60%	0.5×0.5×0.5×2	0.3 m ³
A1型基礎コンクリート型枠		0.5×0.5×4×2	2.0 m ²
A1型基礎砕石	RC-40	0.6×0.6×2	0.7 m ²
A2型基礎コンクリート	18-B-2588 W/C≦60%	0.4×0.4×0.5×4	0.3 m ³
A2型基礎コンクリート型枠		0.4×0.5×4×4	3.2 m ²
A2型基礎砕石	RC-40	0.5×0.5×4	1.0 m ²
B型基礎コンクリート	18-B-2588 W/C≦60%	0.35×0.35×0.4×16	0.8 m ³
B型基礎コンクリート型枠		0.35×0.4×4×16	9.0 m ²
B型基礎砕石	RC-40	0.45×0.45×16	3.2 m ²
C型基礎コンクリート	18-B-2588 W/C≦60%	1.0×2.0×0.1×4	0.8 m ³
C型基礎コンクリート型枠		(1.0+2.0)×0.1×2×4	2.4 m ²
C型基礎砕石	RC-40	2.37×2.2×2	10.4 m ²
着地マット(大)	1000×2000×43	4	4 枚
床 掘		1.6+2.7+8.2+3.1	15.6 m ³
埋 戻	流用土	1.3+2.3+7.1+1.3	12.0 m ³
高面整正		0.7+1.0+3.2+10.4	15.3 m ²

合計数量
基礎コン: 0.3+0.3+0.8+0.8=2.2
基礎型枠: 2.0+3.2+9.0+2.4=16.6
基礎砕石: 0.7+1.0+3.2+10.4=15.3

<A1型基礎>
基礎コンクリート: 0.3m³
基礎砕石: 0.7m²
高面整正: 0.7m²
床 掘: 1.6m³
埋 戻: 1.3m³

<A2型基礎>
基礎コンクリート: 0.3m³
基礎砕石: 1.0m²
高面整正: 1.0m²
床 掘: 2.7m³
埋 戻: 2.3m³

<B型基礎>
基礎コンクリート: 0.8m³
基礎砕石: 3.2m²
高面整正: 3.2m²
床 掘: 8.2m³
埋 戻: 7.1m³

<C型基礎>
基礎コンクリート: 0.8m³
基礎砕石: 10.4m²
高面整正: 10.4m²
床 掘: 3.1m³
埋 戻: 1.3m³

梁 : φ89.1×t3.2鋼管 ハイジंक
合成樹脂塗装 (イエロー)
支柱 : φ60.5×t3.2鋼管 ハイジंक
合成樹脂塗装 (サンドベージュ)
吊りクランプ : 鉄鍛造品
電気重鉛メッキ 合成樹脂塗装 (オレンジ)
コーナー・中間クランプ : 鉄鍛物品 合成樹脂塗装 (オレンジ)
ザイルロープ : φ23ザイルロープ
バンパーシート : 合成ゴム成形品 (アルミ押出型材入り)
質量 : 301kg

△ 設置上の注意
・本製品の専有スペースとしての安全領域を確保すること。
・落下等による危険を最少にするために安全領域内の設置面には、適切な衝撃吸収性を有する材料を敷設すること。
・本製品はおおむね6才～12才を対象にデザインされています。
・本製品はJPSA-SP-S:2024に準拠した製品です。
・本製品は(一社)日本公園施設業協会の団体加入する公園施設団体賠償責任保険制度を適用します。
・安全領域内への不意な進入を防止するために、安全領域の外側に境界柵又はそれに類したものを設置すること。

工事名	公園施設寿命活化第3工区工事		
図面名	構造図		
作成年月日	令和8年8月		
縮尺	図示 ()内はA3縮小	図面番号	2 / 2
事業者名	藤枝市 都市建設部 花と緑の課		