

S=1 : 500(S=1:1000)

S=1 : 500(S=1:1000)


3種5級
設計速度30km/h

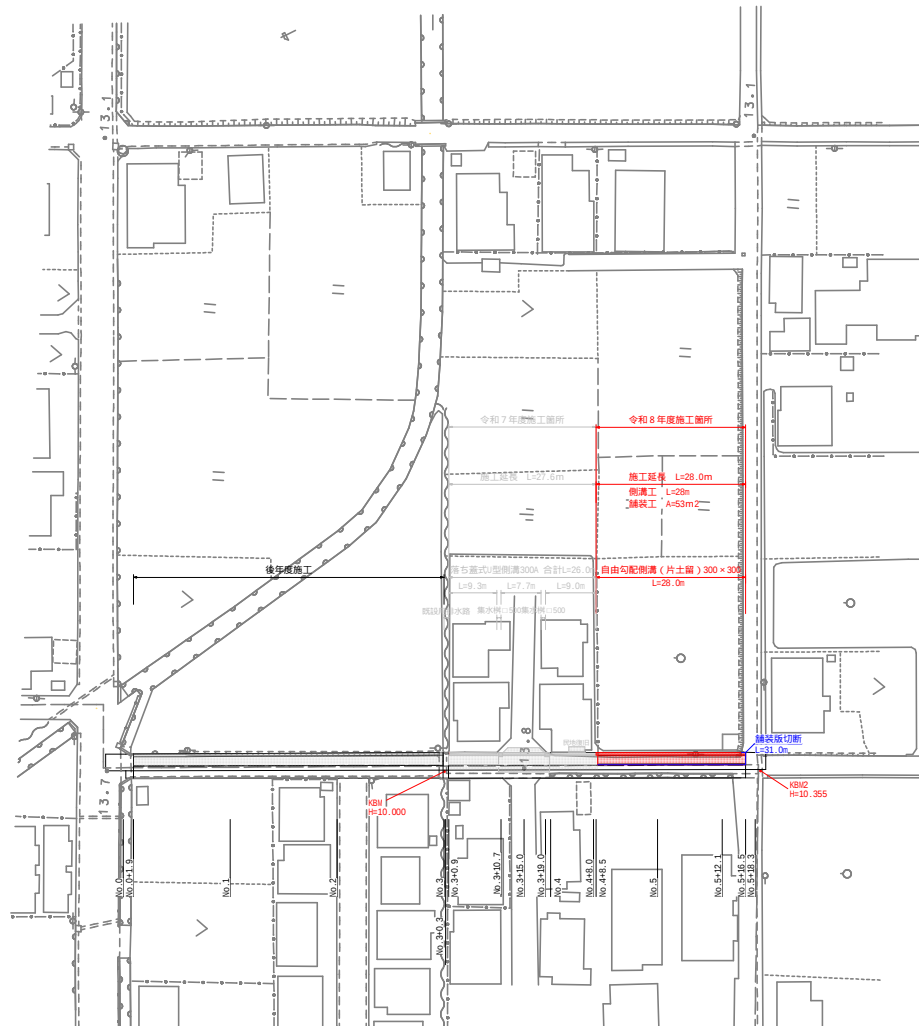

H=1 : 500 (1 : 1000)
V=1 : 100 (1 : 200)


H=1 : 500 (1 : 1000)
V=1 : 100 (1 : 200)

V=1 : 100 (1 : 200)

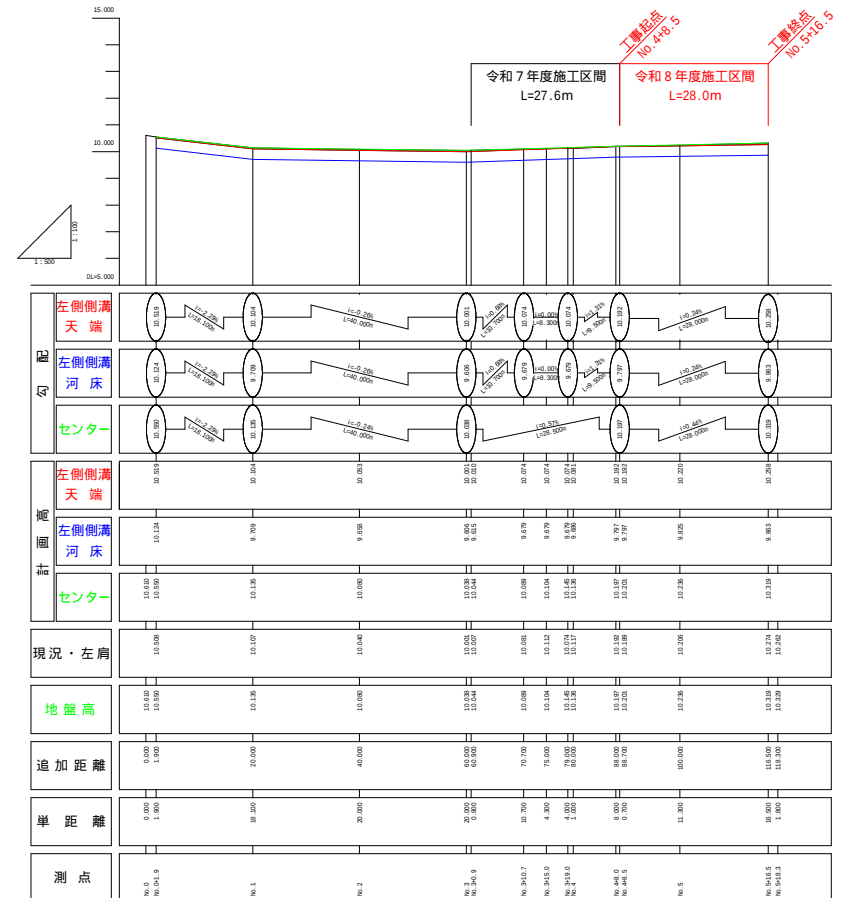

工事名	令和8年度 (市庫)市道2地区121号線 (兵太)道路整備工事		
工事箇所	藤枝市 兵太 地内		
図面種類	計画平面図 縦断面図		
縮尺	図示 ()内は3箇小	図面番号	2 葉中 1
測量年月日	月 日	設計年月日	令和8年8月
藤枝市都市建設部基盤整備局道路課			


H=1 : 500 (1 : 1000)
V=1 : 20 (1 : 40)

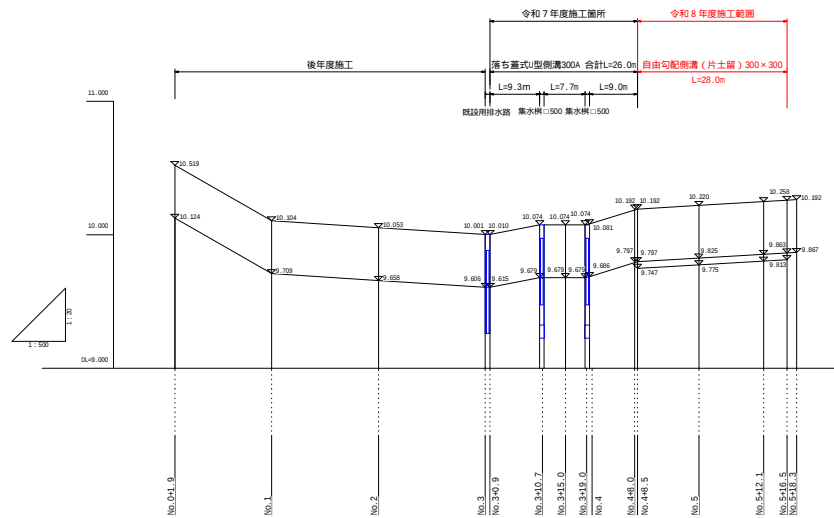

構造図

S=1 : 20 (1 : 40)

自由勾配側溝（片土留め）

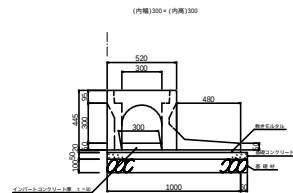


参考材料表

名 称	規格	算 式	数 量
自由勾当機	片土製、(内周)300×(内高)300	10×2	5.0 本
インパクトコンクリート	18-8 2588 1/3 60%	$0.05 \times 0.3 \times 10$	0.2 m ³
敷きモルタル	1:3		0.2 m ²
コンクリート置	200mm 3種 45kg/袋	$1.0 \times 0.02 \times 10$	9.0 枚
グレーディング置	普通砂、3038、1-25、45kg/袋		1.0 枚
基礎コンクリート	18-2588	$0.05 \times 1.05 \times 10$	0.5 m ³
基礎コン型枠	RC 40	$0.05 \times 1.05 \times 2$	1.0 m ²
基 礎 材	t=0.10m	1.05×10	10.5 m ²

參考質量	590kg
製品有効長	2.000m

標準横断面図・土工定規図

S=1 : 50 (1 : 100)

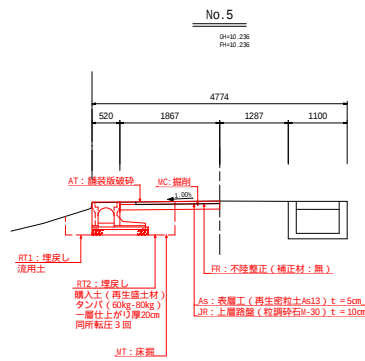


掘削	MC
床掘	MT
埋戻(流用土)	RT1
埋戻(購入土)	RT2
表層	As
上層路盤	JR
不陸整正	FR
舗装版破砕	AT

横断面図

S=1 : 50 (1 : 100)


施工終点

No.5+16.5

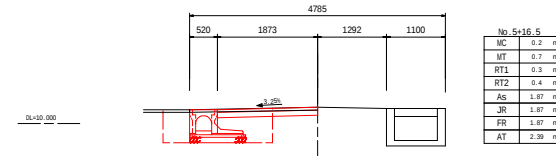


No.5+12.1

GH=10.329
FH=10.329

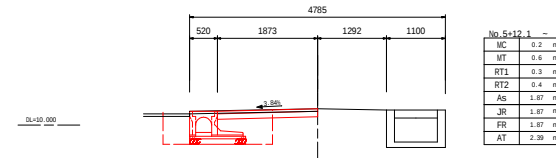


No. 5

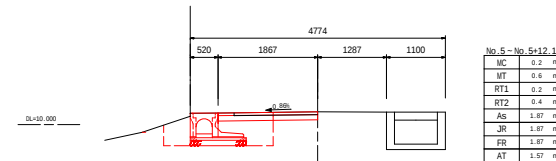

施工起点

No.4+8.5

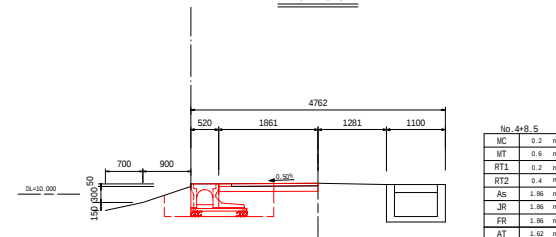

No.4+8.5	
MC	0.2
MT	0.6
RT1	0.2
RT2	0.4
As	1.86
JR	1.86
FR	1.86
AT	1.62

工事名	令和8年度 (市庫)市道2地区121号線 (兵太)道路整備工事		
工事箇所	藤枝市 兵太 地内		
図面種類	側道裏側図 横道図 標準横断面図、土工完成図 標準断面図		
縮尺	図示 ()内は縮小倍	図面番号	2 葉中 2
測量年月日	月 日	設計年月日	令和8年8月
藤枝市都市建設部基盤整備局道路課			