


$S=1:500(1,000)$

施工延長 L=215.8m
舗装工 A=813m²

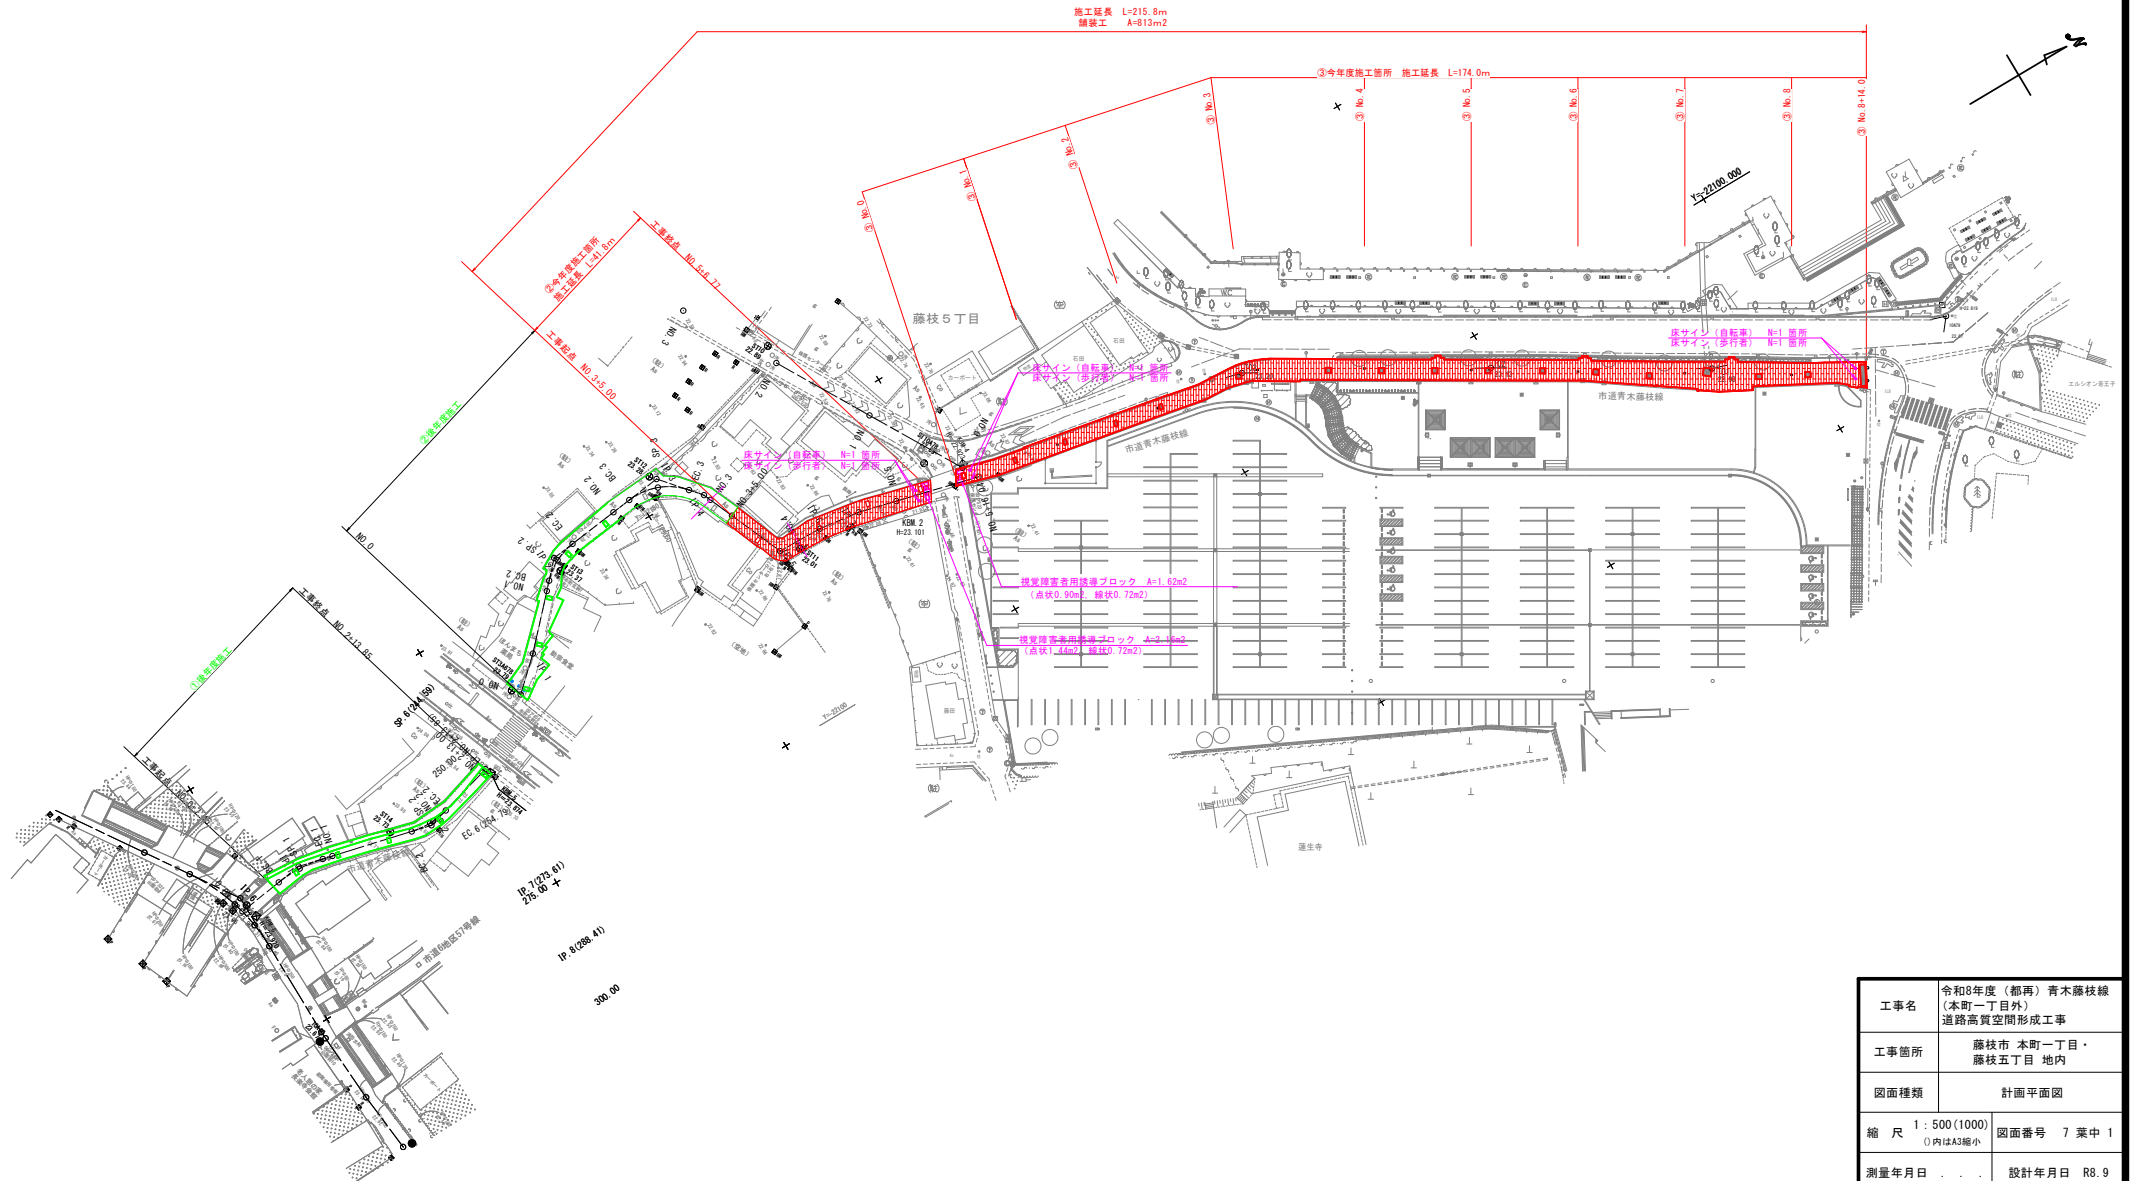

特記事項：床サイン・視覚障がい者誘導ブロックの配置とデザインは監督員と協議し決定すること。


工事名	令和8年度（都）青木藤枝線 （本町一丁目外） 道路高貫空間形成工事
工事箇所	藤枝市 本町一丁目・ 藤枝五丁目 地内
図面種類	計画平面図
縮尺 1:500(1000) （内はA3縮小）	図面番号 7 葉中 1
測量年月日	設計年月日 R8.9
藤枝市基盤整備局道路課	

縦断面図(2)

V=1:100(200)
H=1:500(1000)

市道青木藤枝線 ③

歩道

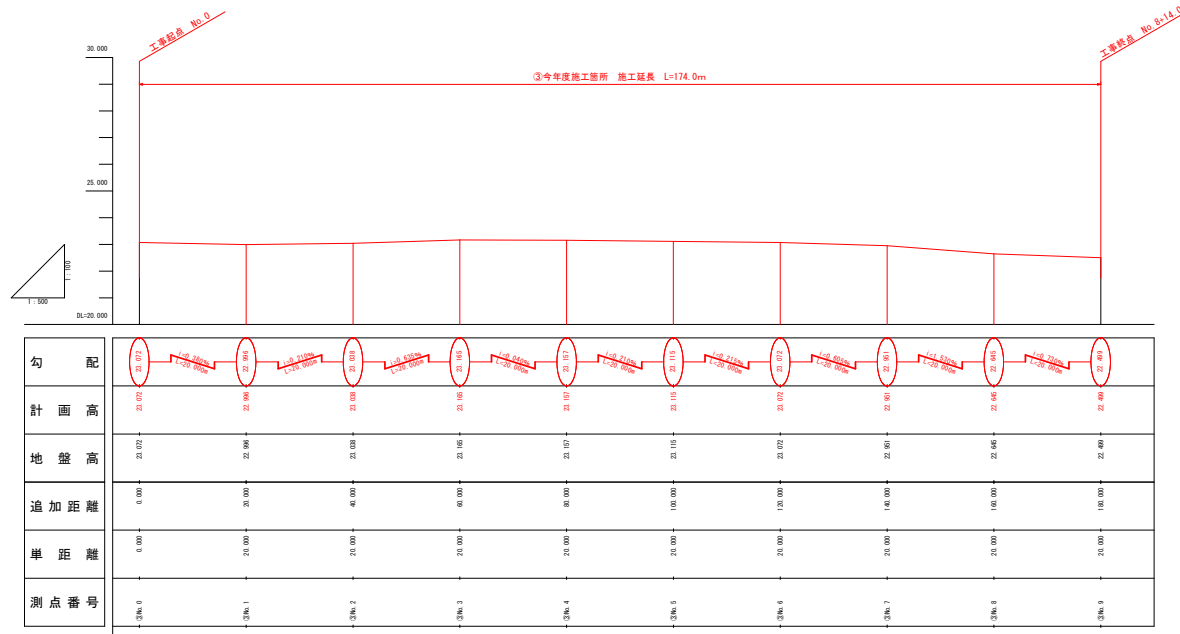


標準横断面図

S=1:50(100)

市道青木藤枝線

No. 4

GH=23.157
FH=23.157

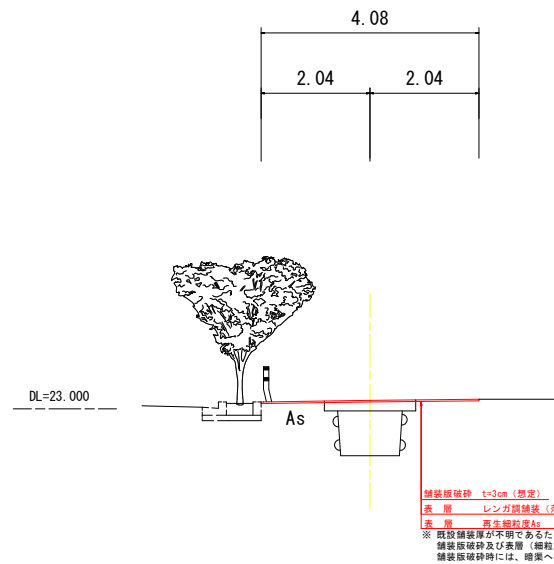


工事名	令和8年度(都再)青木藤枝線 (本町一丁目外) 道路高質空間形成工事	
工事箇所	藤枝市 本町一丁目・ 藤枝五丁目 地内	
図面種類	縦断面図(2)・標準横断面図	
縮尺	図示 ()内はA3縮小	図面番号 7 葉中 3
測量年月日	. . .	設計年月日 R8.9
藤枝市基盤整備局道路課		

横断面図 (1)

市道青木藤枝線 ② S=1:100 (200)


工事起点 NO. 2

GH=23.26
FH=23.265

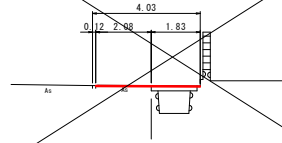


NO. 4

GH=22.99
FH=22.997

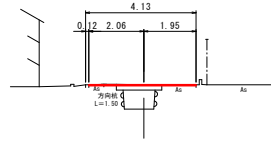

NO. 5+16.04

GH=23.08
FH=23.080

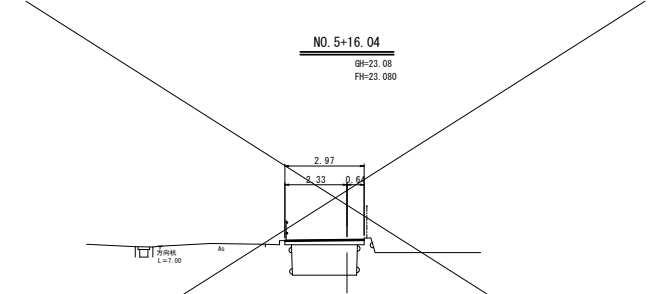

DL=15.00


DL=15.00

DL=15.00

工事終点 NO. 5+6.77

NO. 1


GH=23.46
FH=23.463

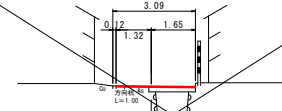

工事起点 NO. 3+5.00


NO. 3

GH=23.12
FH=23.132

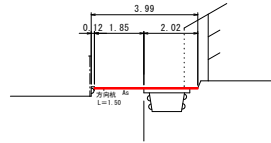

NO. 5

GH=23.08
FH=23.080

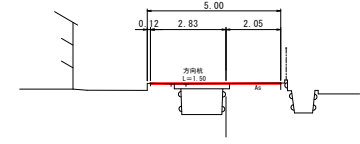

DL=15.00


DL=15.00

DL=15.00

NO. 0+0.00

NO. 0

GH=23.78
FH=23.780

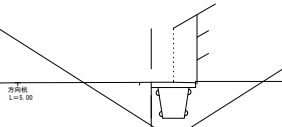


DL=15.00

工事名	令和8年度（都再）青木藤枝線 （本町一丁目外） 道路高質空間形成工事		
工事箇所	藤枝市 本町一丁目・ 藤枝五丁目 地内		
図面種類	横断面図 (1)		
縮尺	1:100 (200) ()内はA3縮小	図面番号	7 葉中 4
測量年月日	...	設計年月日	R8.9
藤枝市基盤整備局道路課			


横断面図 (2)

市道青木藤枝線 ③ S=1:100 (200)


No. 2
BH=23.038
FH=23.038

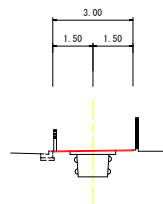


No. 5
BH=23.115
FH=23.115

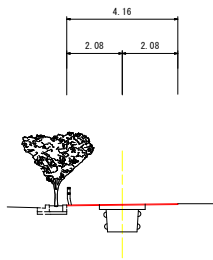


No. 8
BH=22.646
FH=22.646

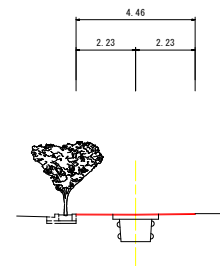


No. 1
BH=22.996
FH=22.996

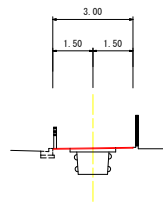


No. 4
BH=23.137
FH=23.137

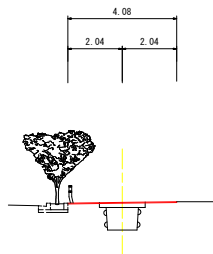


No. 7
BH=22.961
FH=22.961

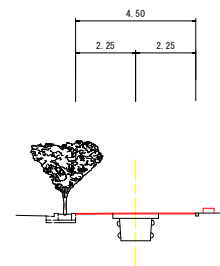


工事終点 No. 8+14
BH=22.499
FH=22.499

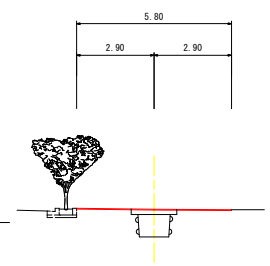


工事起点 No. 0
BH=23.072
FH=23.072

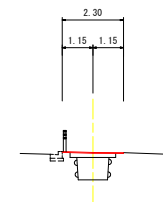

No. 3
BH=23.165
FH=23.165

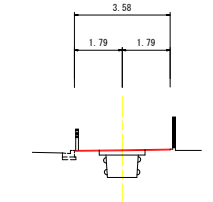

No. 6
BH=23.072
FH=23.072

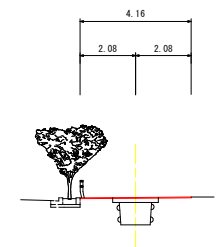

工事名	令和8年度（都再）青木藤枝線 （本町一丁目外） 道路高質空間形成工事		
工事箇所	藤枝市 本町一丁目・ 藤枝五丁目 地内		
図面種類	横断面図 (2)		
縮尺	1:100 (200) （）内はA3縮小	図面番号	7 葉中 5
測量年月日	...	設計年月日	R8.9
藤枝市基盤整備局道路課			

$S=1:500(1,000)$

③今年度 施工延長 L=174.0m

鋪裝求積 $A_4 = 651.08\text{m}^2$

鋪裝求積 $A_3 = 162.2\text{m}^2$

②今年度施工箇所
施工延長 L=41.8m
A=162.2m²
レンガ調舗装（滑りモルタル舗装）

5+6. 71

3

23.12

3

EC. 3

A close-up photograph of a mechanical component, likely a valve or actuator, with a red arrow pointing to a specific feature.

13


名 称	面 積	
	標 準	Co床版上
A1		
A2		
A3		162.20
A4		651.08
小 計		813.28
合 計		

工事名	令和8年度（都邦）青木藤枝線 （本町一丁目外） 道路高質空間形成工事		
工事箇所	藤枝市 本町一丁目・ 藤枝五丁目 地内		
図面種類	舗装状況図		
縮尺	1:500(1000) ○内はA3縮小	図面番号	7 葉中 6
測量年月日	...	設計年月日	R8.9
藤枝市基盤整備局道路課			

構 造 図

S=1:5 (A1)
S=1:10 (A3)

視覚障害者誘導プレート

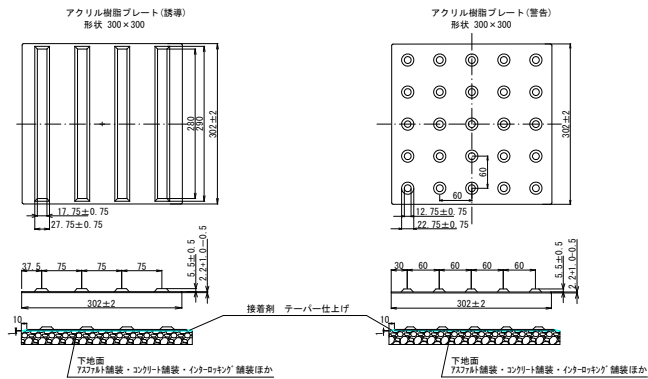


材料表		1.8m2当り			
名 称	規 格	単 位	数 量	換 算	
視覚障害者誘導用点字プレート	300×300	枚	20		
アクリル樹脂接着剤		k g	5.6		

レンガ調舗装 一般図

S=1:20 (A1)
S=1:40 (A3)


青木藤枝線北側区間

薄層モルタル舗装：㈱三豊工業「スプレーデッキ」同等品以上

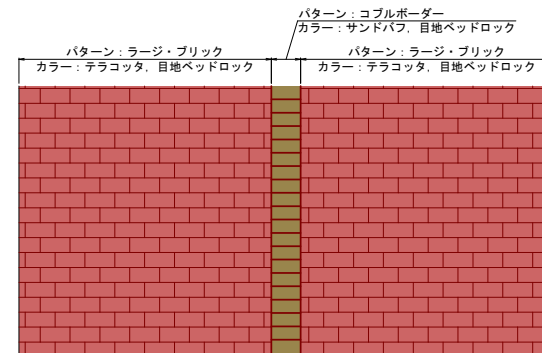

管理樹 枠取り

薄層モルタル舗装：㈱三豊工業「スプレーデッキ」同等品以上

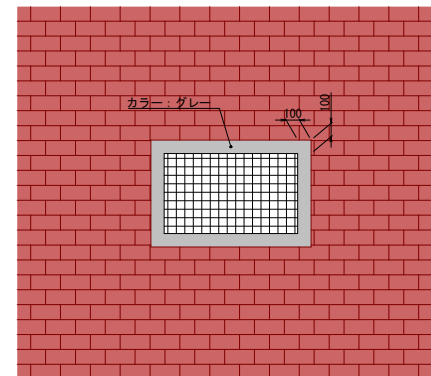

工事名	令和8年度（都再）青木藤枝線（本町一丁目外）道路高質空間形成工事		
工事箇所	藤枝市 本町一丁目・藤枝五丁目 地内		
図面種類	構造図・レンガ調舗装一般図		
縮尺	S=1:20 (A0) ()内は3縮小	図面番号	7 葉中 7
測量年月日	. . .	設計年月日	R8.9
藤枝市基盤整備局道路課			