


計画平面図

S=1:500 (1:1000)

施工延長 L=222m

終点
NO. 19+7.49

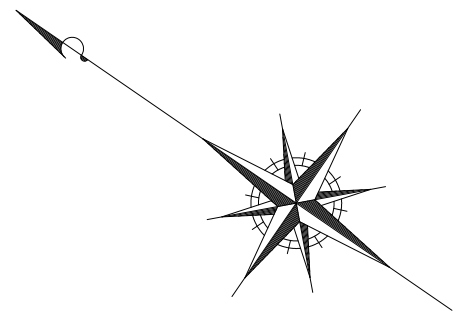

柵渠 B2200×H1200 L=3.0m

現場打ち水路工 流入部 L=4.4m

塩ビ管 VPφ300 L=5.1m

自由勾配側溝
300×700
L=4.0m

ボックスカルバート
B2200×H1200
L=4.0m

転倒堰移設 N=1式

自由勾配側溝
300×1000
L=4.0m

ボックスカルバート
B2200×H1500
L=4.0m

U型側溝 PU2-300B L=8.2m

柵渠 B2200×H1200 L=4.5m

現場打ち水路工 屈曲部 L=2.8m

横断暗渠300B L=4.0m

集水柵 (9)

ボックスカルバート
B2200×H1200
L=6.0m

柵渠 B2200×H1200
L=54.0m

現場打ち水路工
流出部
L=4.0m

転倒堰撤去 N=1式

機械掘削 A=133m² h=300 V=39.9m³
路床盛土 A=133m² h=300 V=39.9m³


工事概要

施工延長 L=222m
側溝工 L=22m
柵渠工 L=62m
ボックスカルバート工 L=14m
路床盛土工 V=270m³
転倒堰移設 N=1式

工事名	令和8年度(市単) 藤枝岡部町内谷工業用地関連道路整備工事		
図面名	計画平面図	縮尺	図示()内はA3縮小
設計年月日	令和8年9月	図面番号	13葉中の 1
藤枝市都市建設部基盤整備局道路課			

縦断図(1)


SH=1:500(1:1000)
SV=1:100(1:200)

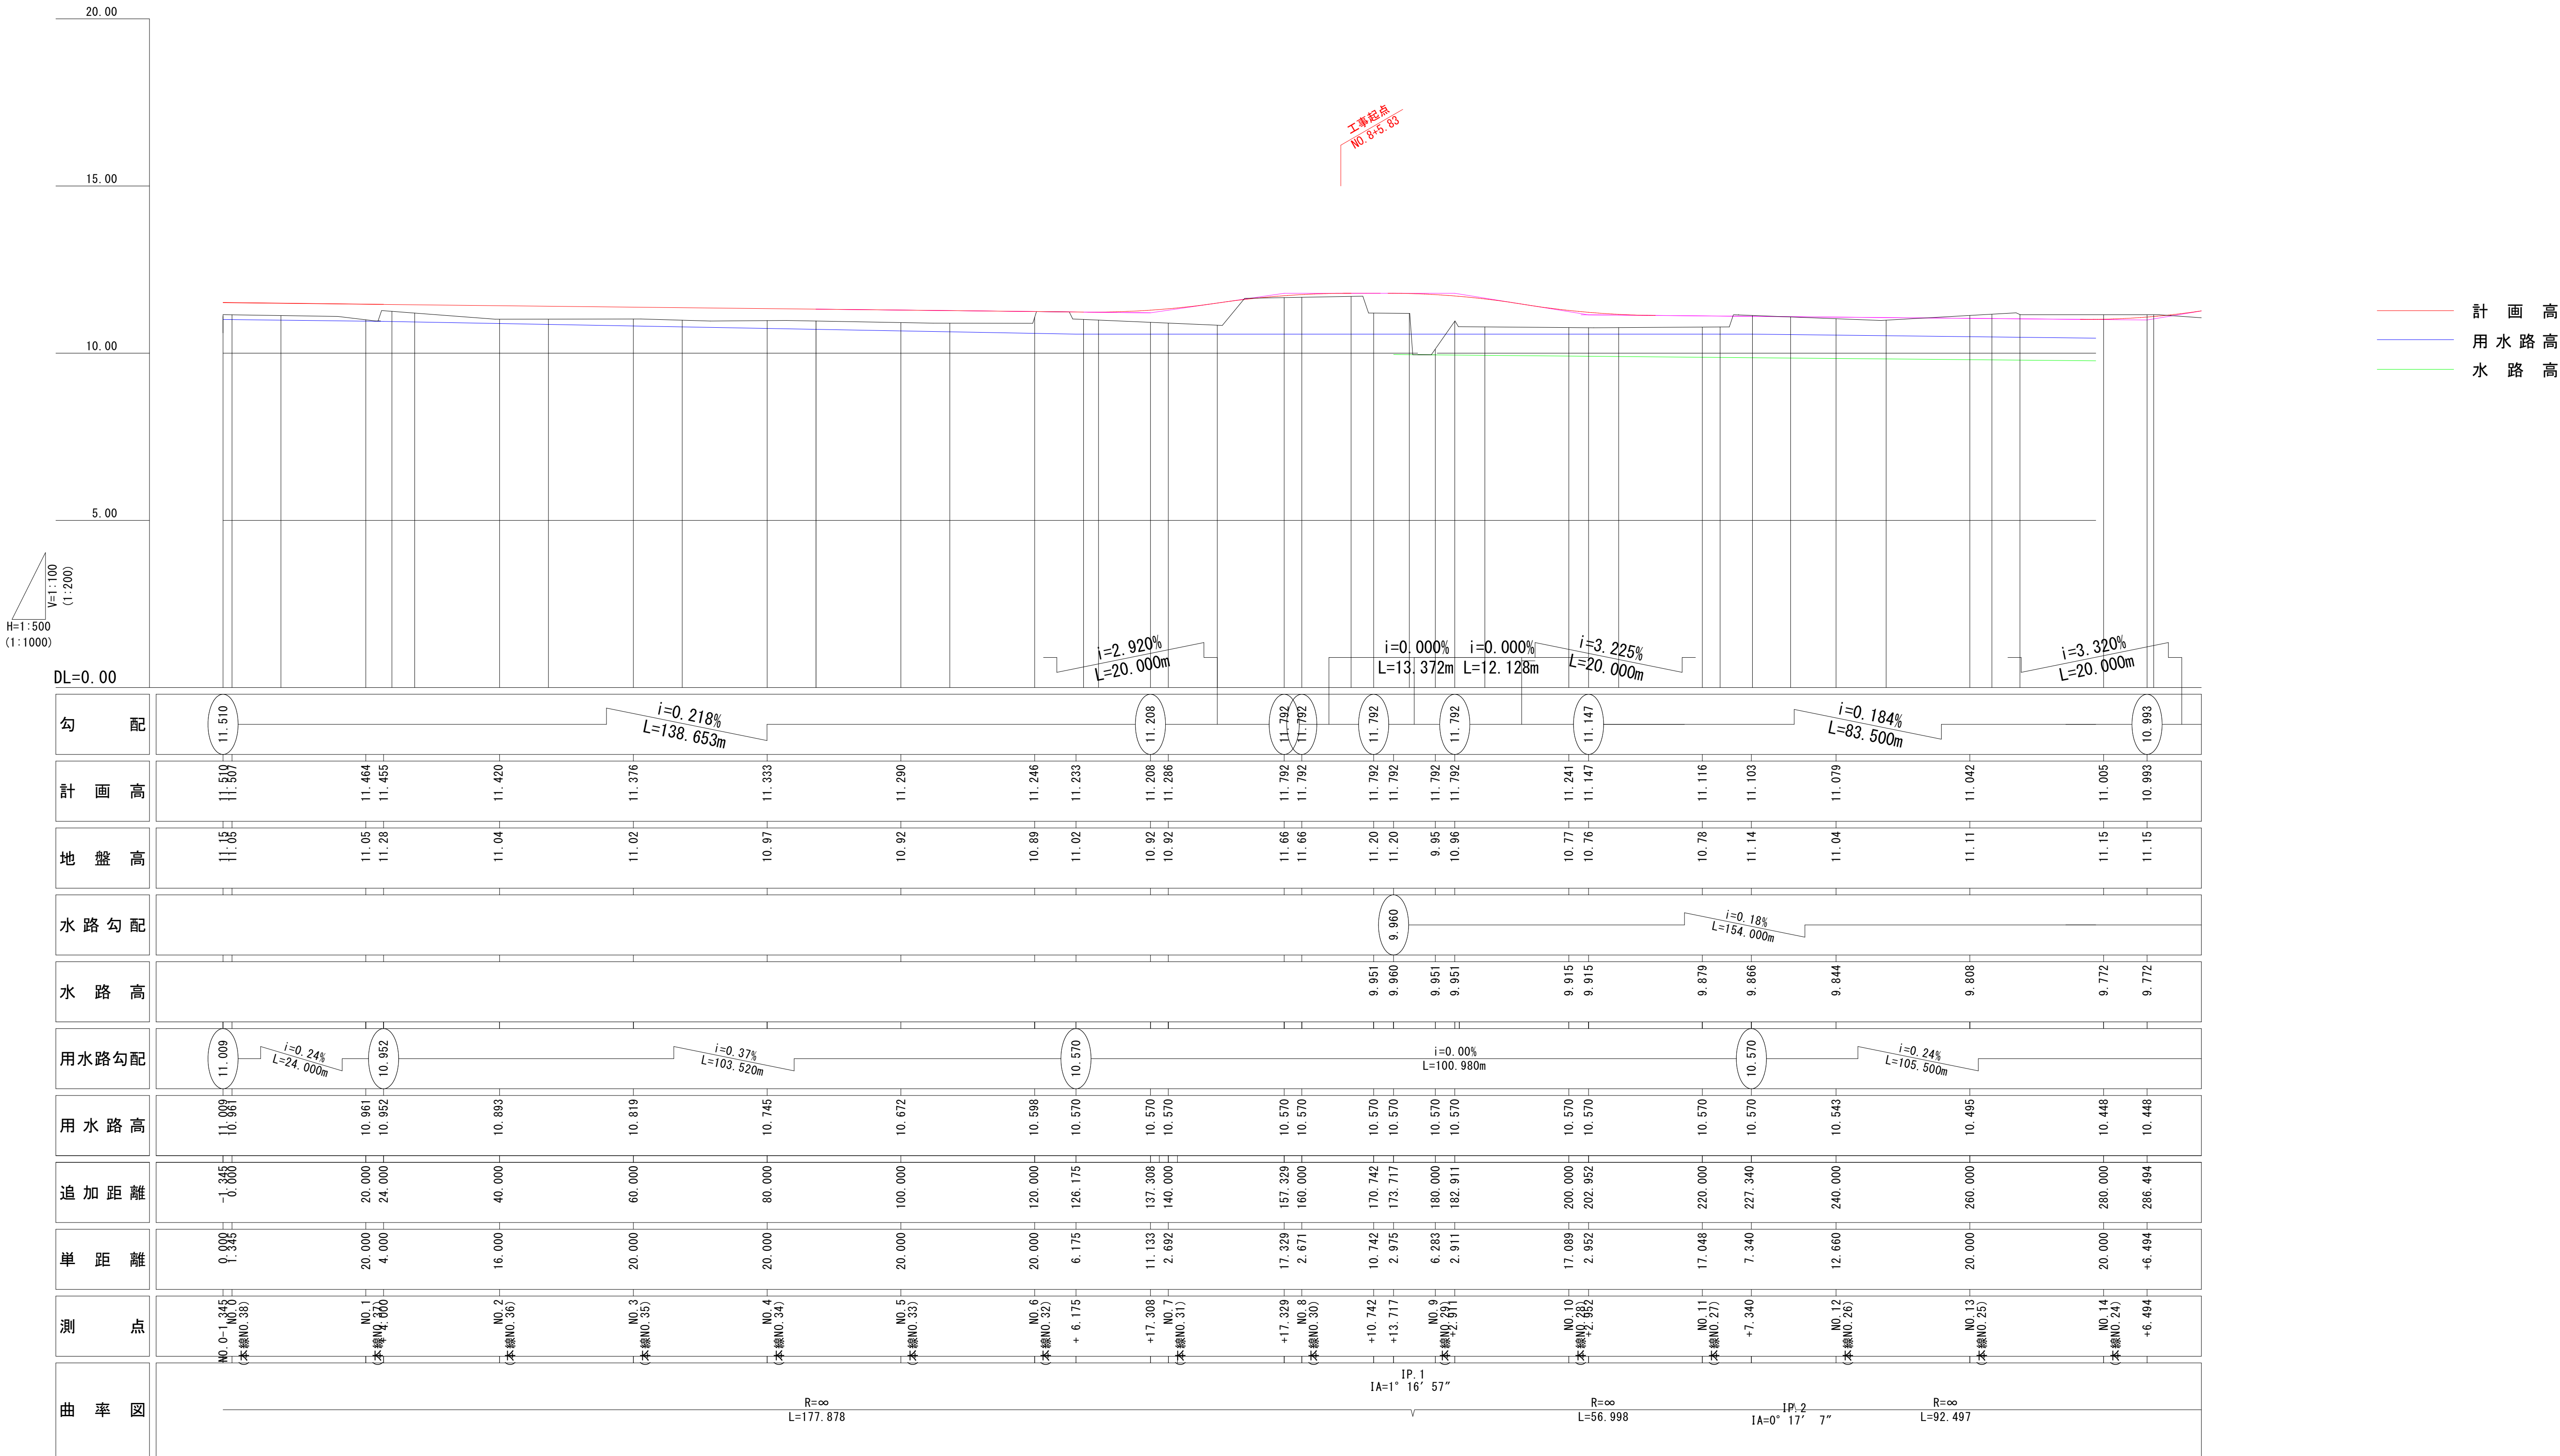

工事名	令和8年度(市単) 藤枝岡部町内容谷工業用地関連道路整備工事		
図面名	縦断図(1)	縮尺	図示 ()内はA3縮小
設計年月日	令和8年9月	図面番号	13葉中の 2
藤枝市都市建設部基盤整備局道路課			

縦断図(2)

SH=1:500(1:1000)
SV=1:100(1:200)

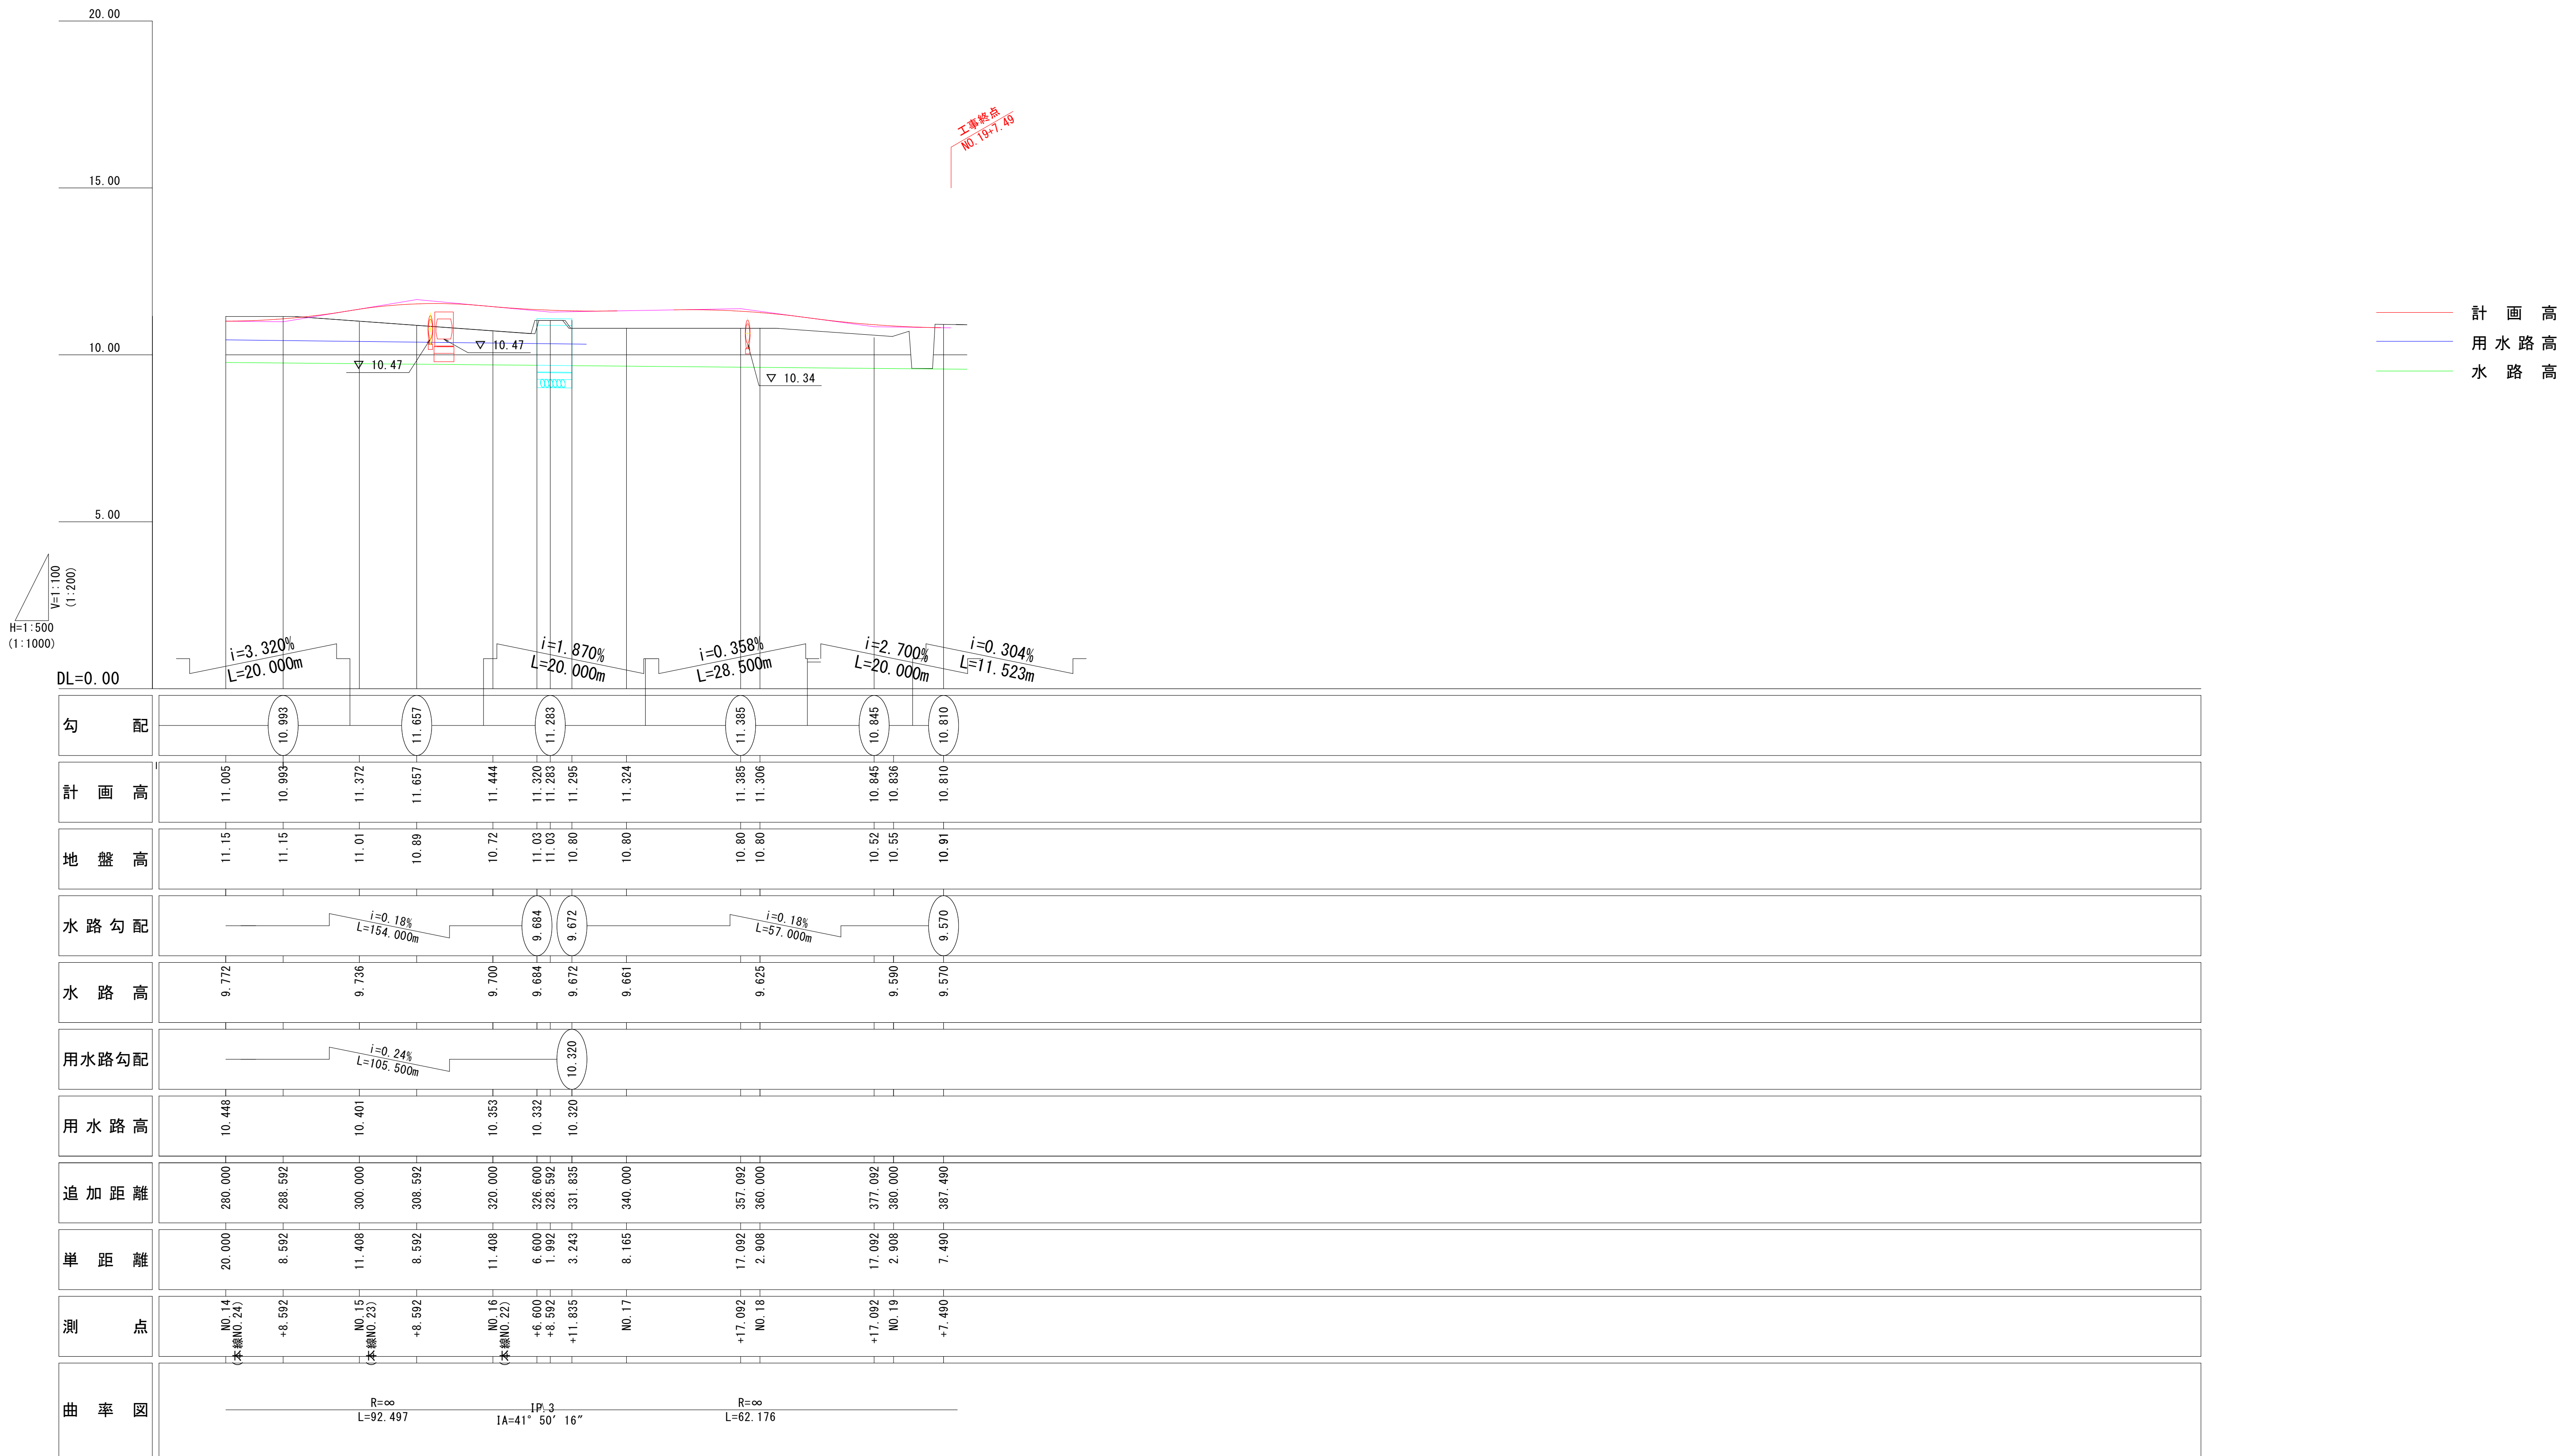


工事名	令和8年度(市単) 藤枝岡部町内谷工業用地関連道路整備工事		
図面名	縦断図(2)	縮尺	図示()内はA3縮小
設計年月日	令和8年9月	図面番号	13葉中の 3
藤枝市都市建設部基盤整備局道路課			

標準横断面図

S=1:50 (1:100)


N0.10 (本線N0.28)

機械床掘	ME	
埋戻し	R	

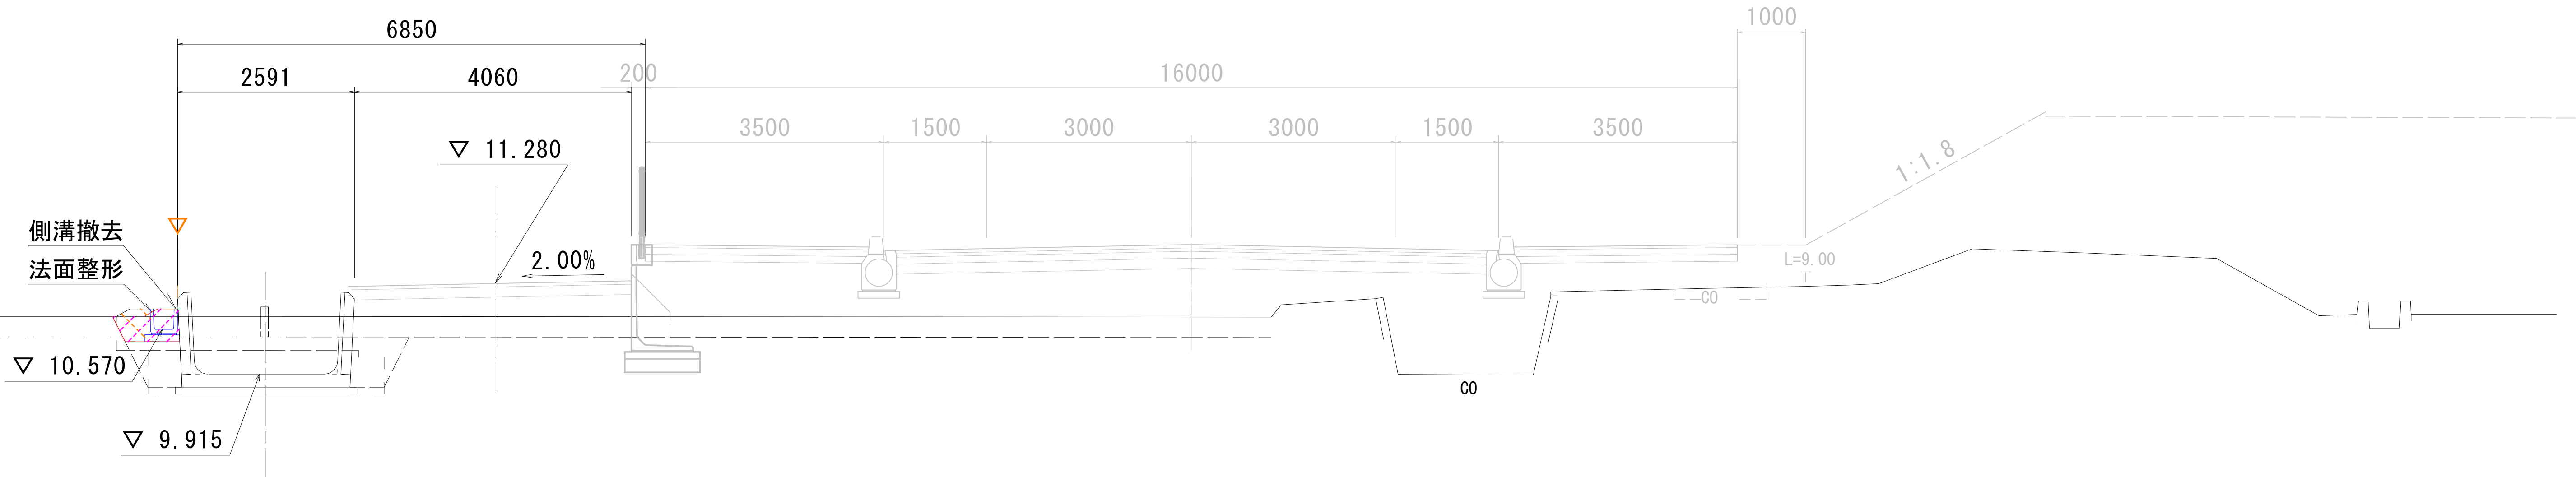

N0.17


機械掘削	MC	
機械床掘	ME	
路床盛土	MB	
埋戻し	R	

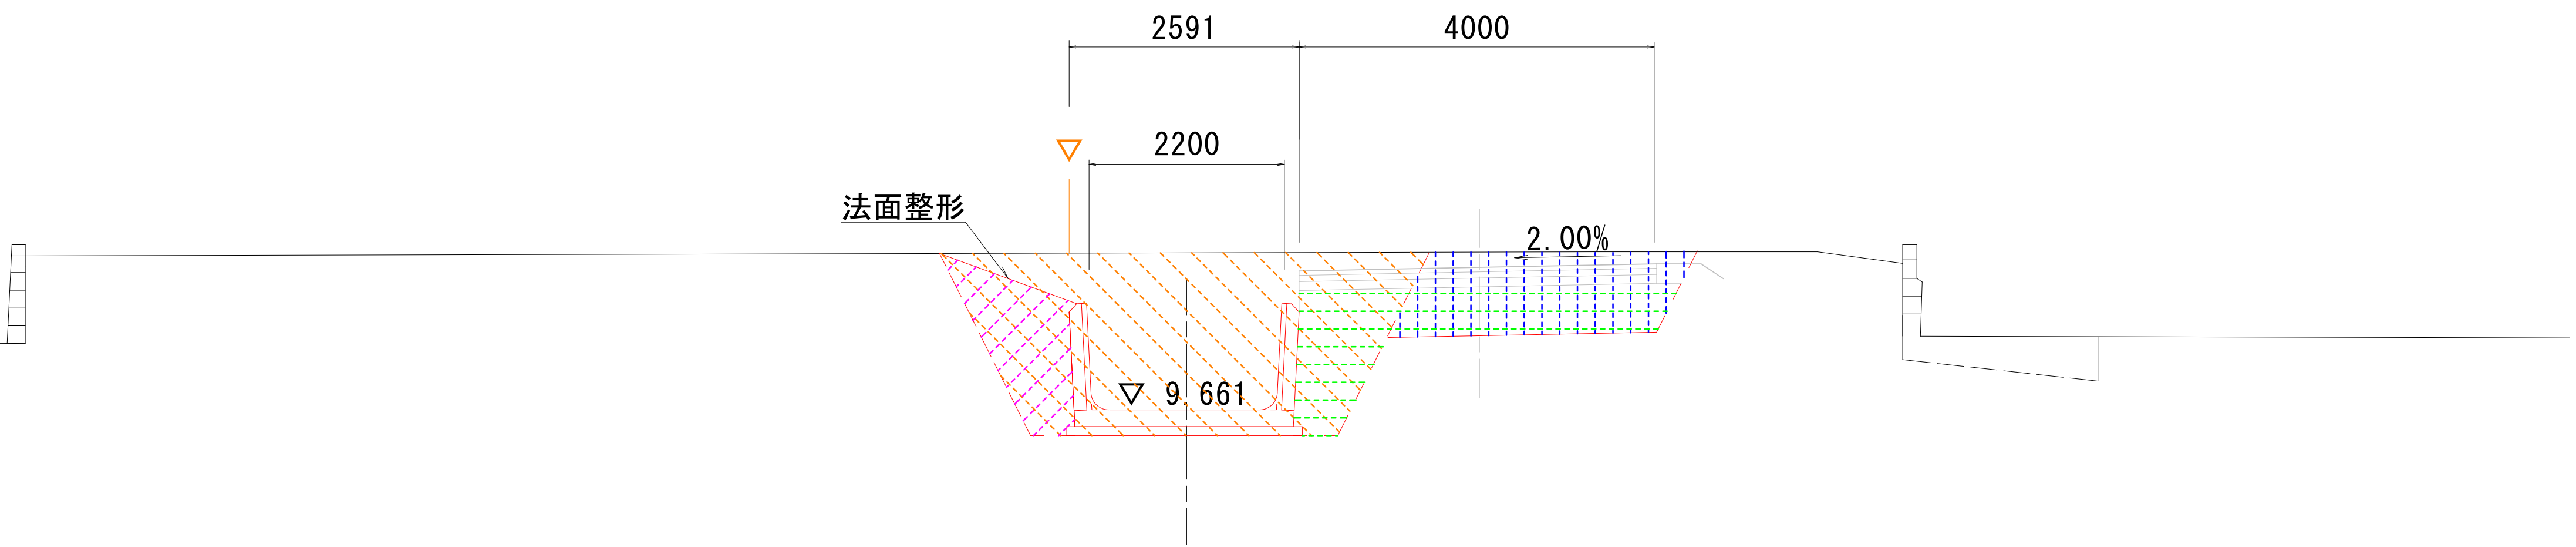


工事名	令和8年度(市単) 藤枝岡部町内谷工業用地関連道路整備工事		
図面名	標準横断面図	縮尺	図示()内はA3縮小
設計年月日	令和8年9月	図面番号	13葉中の 4
藤枝市都市建設部基盤整備局道路課			

S=1:100 (1:200)

NO. 9 (本線NO. 29)

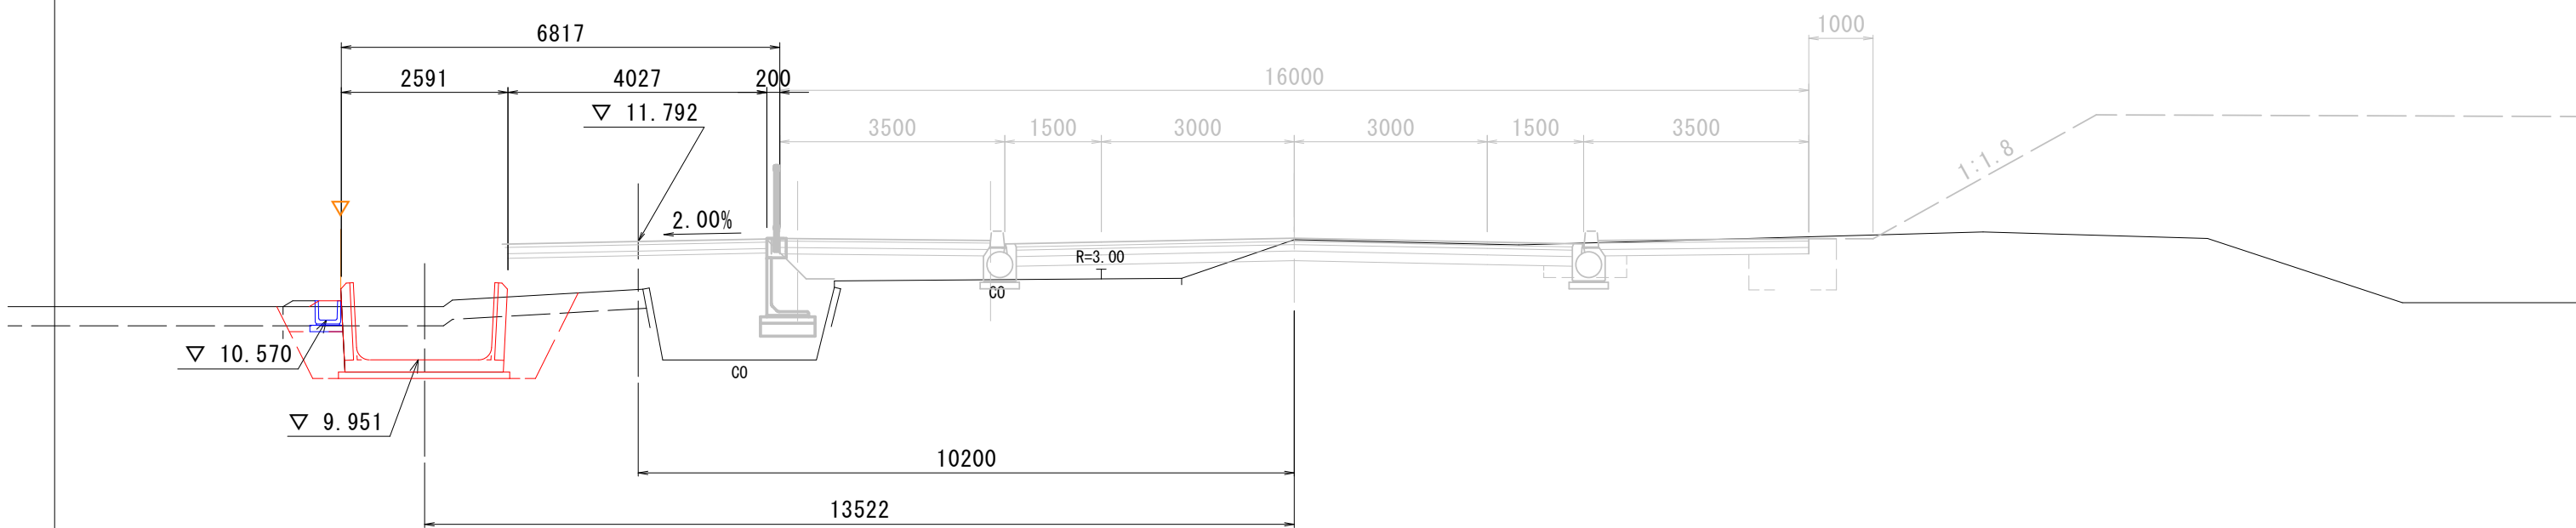


DL=5.00

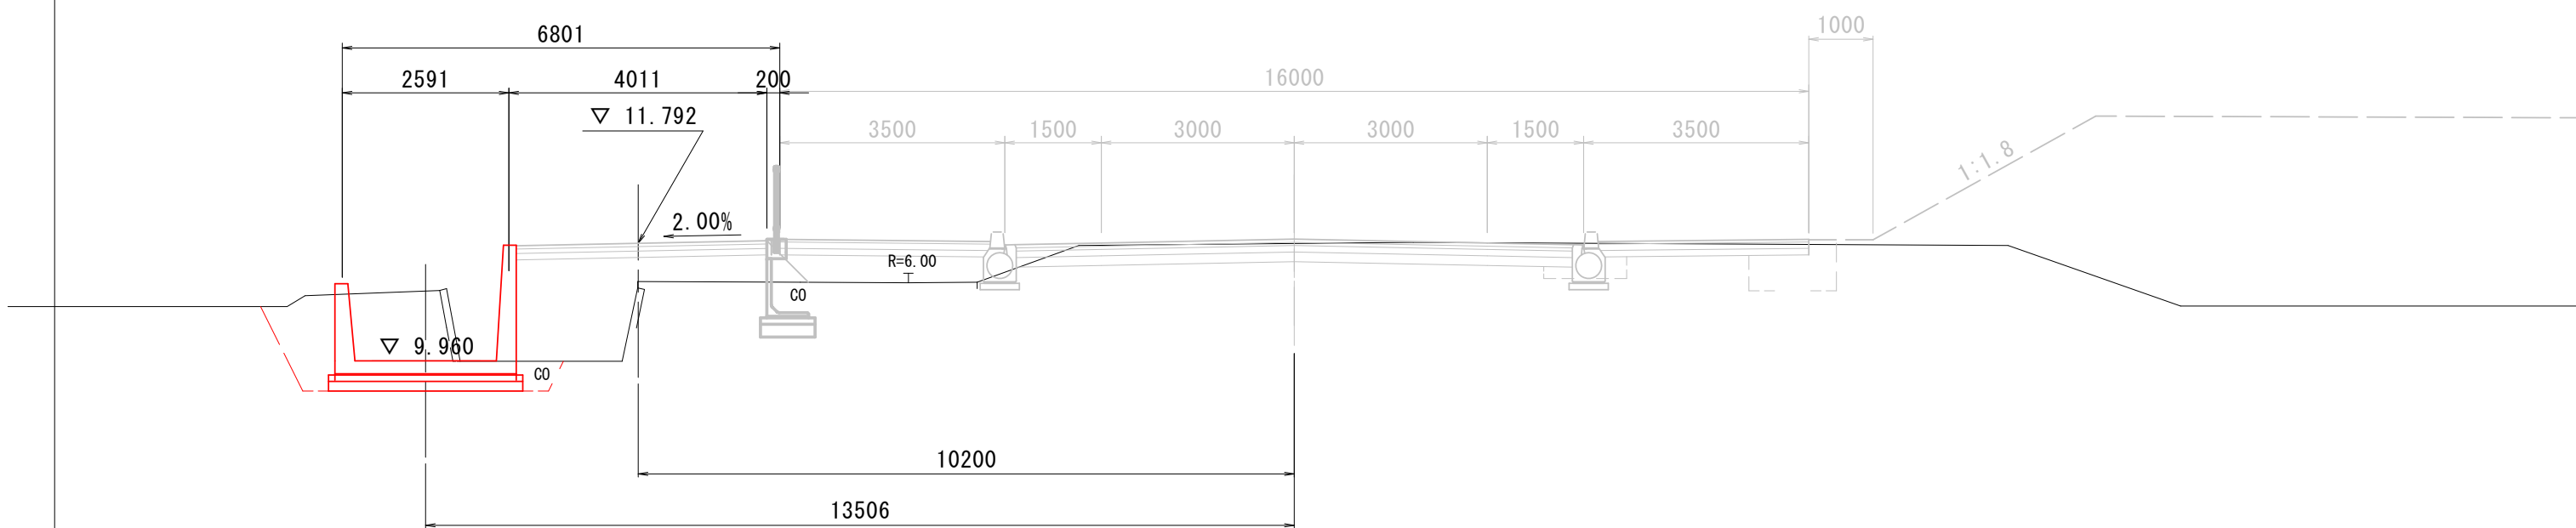IP1 (NO. 8+16.106)


DL=5.00

N0. 8 (本線N0. 30)

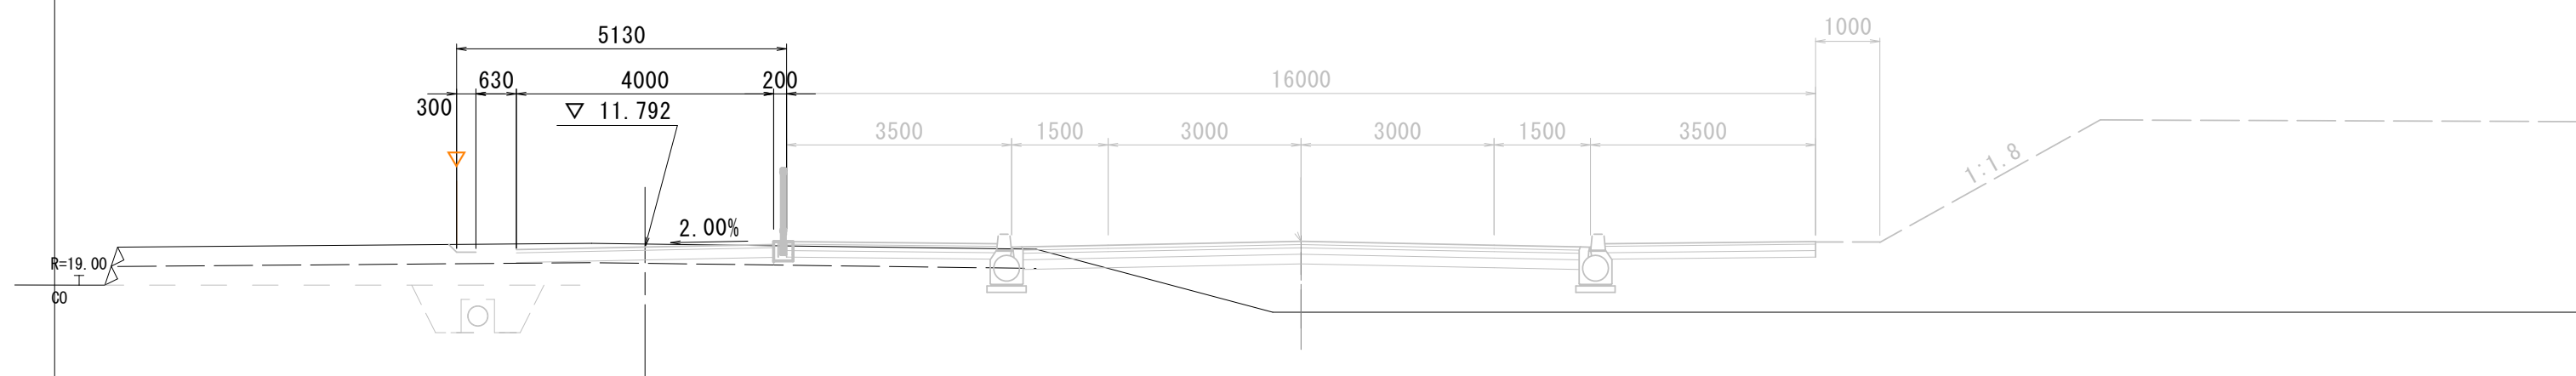


DL=5.00

NO. 11+7. 70

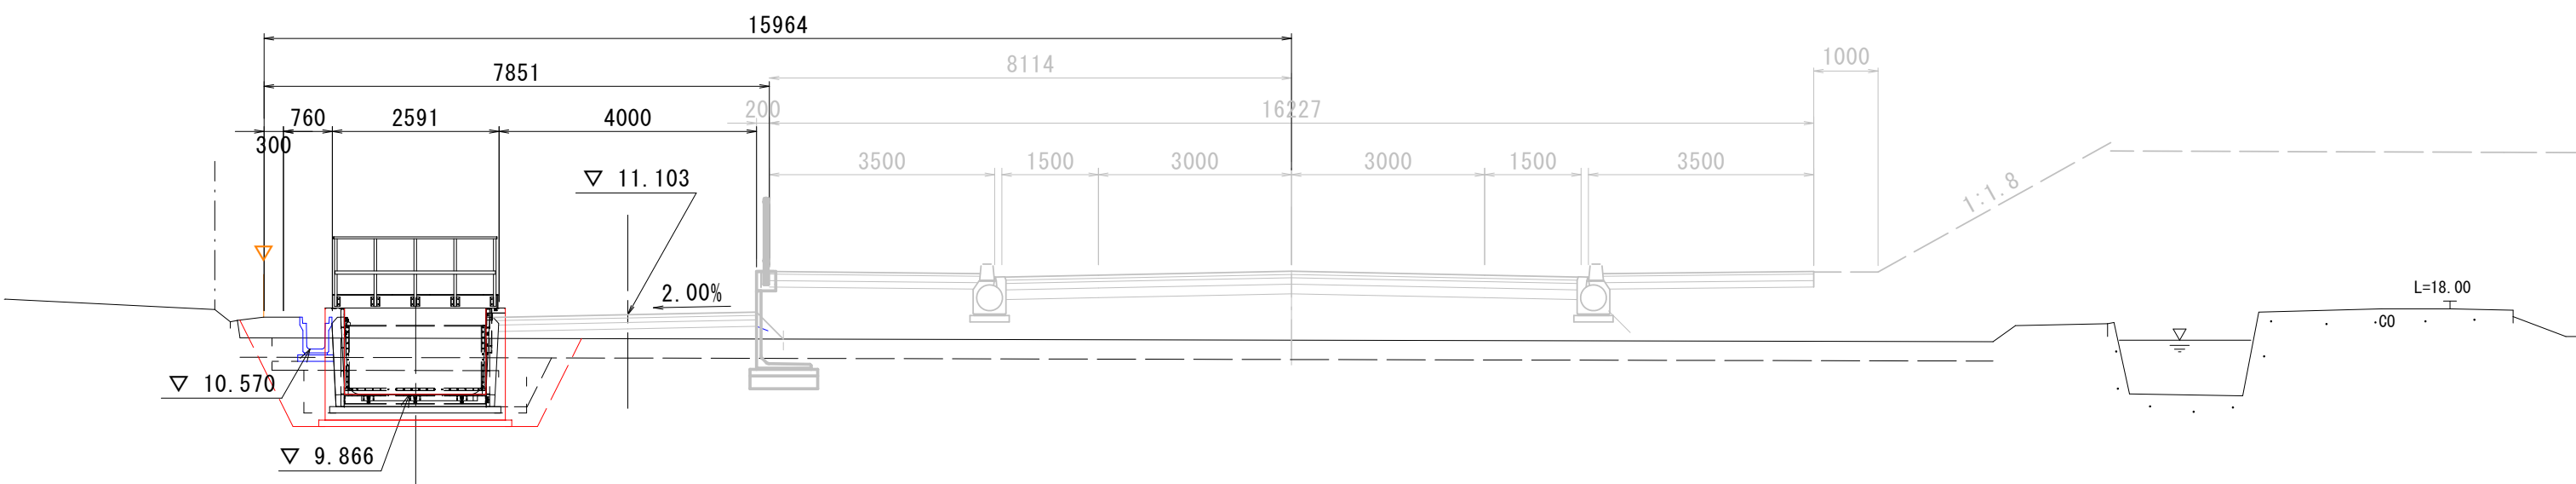


DL=5.00

NO. 11 (本線NO. 27)

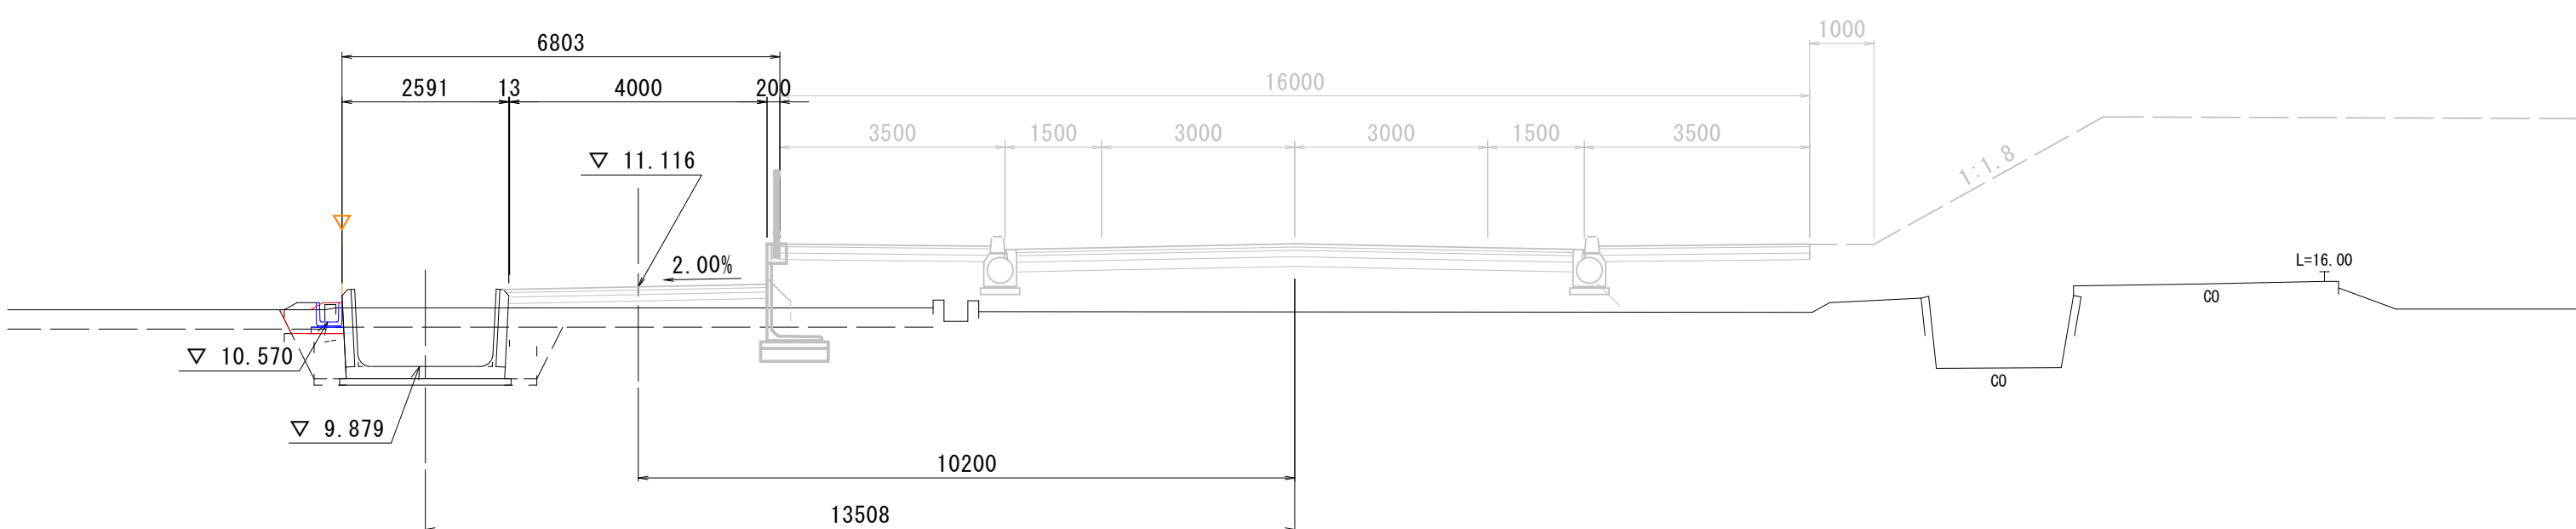

DL=5.00

N0. 10 (本線N0. 28)

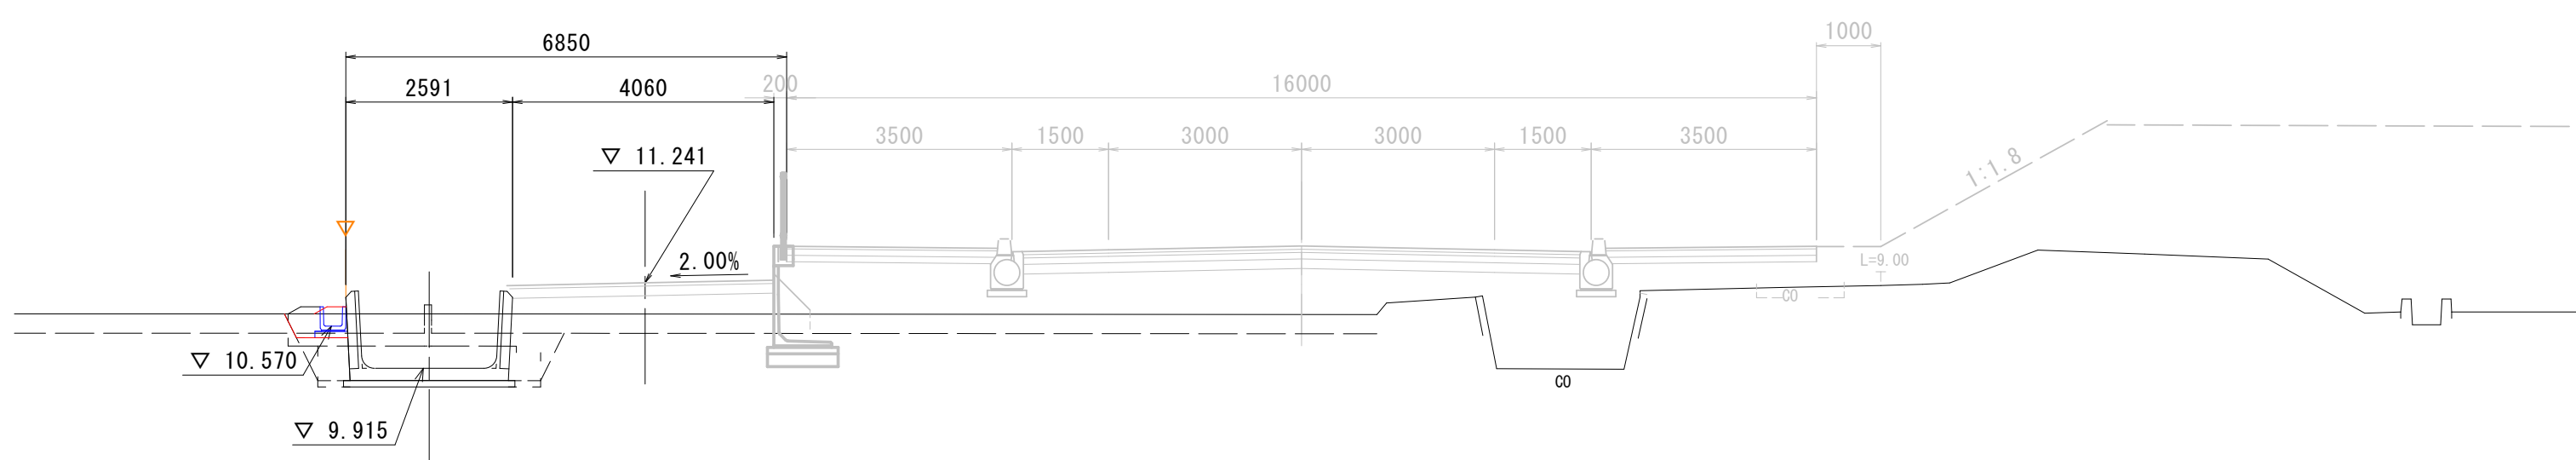

DL=5.00

工 事 名	令和 8 年度 (市単) 藤枝市郡町内谷工業用地間連道路整備工事		
図 面 名	計画横断面図 (1)	縮 尺	図示 () 内はA3縮小
設計年月日	令和 8 年 9 月	図面番号	1 3 葉中の 5

藤 枝 市 市 建 設 部 基 盤 整 備 局 道 路 課

計画横断面図（2）



S=1:100（1:200）

機械掘削	M C	-
機械床掘	M E	-
路床盛土	M B	-
埋戻し	R	-
法面整形	N S	-

NO. 15（本線NO. 23）

NO. 16+10.30～		
機械掘削	M C	2.8
機械床掘	M E	9.2
路床盛土	M B	3.1
埋戻し	R	1.6
法面整形	N S	1.6

NO. 17

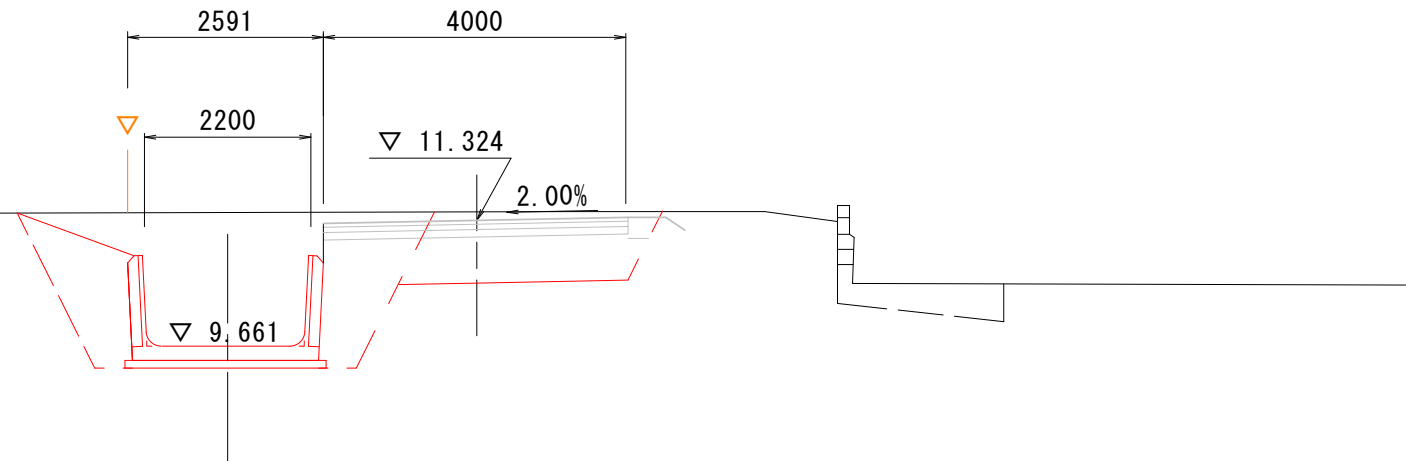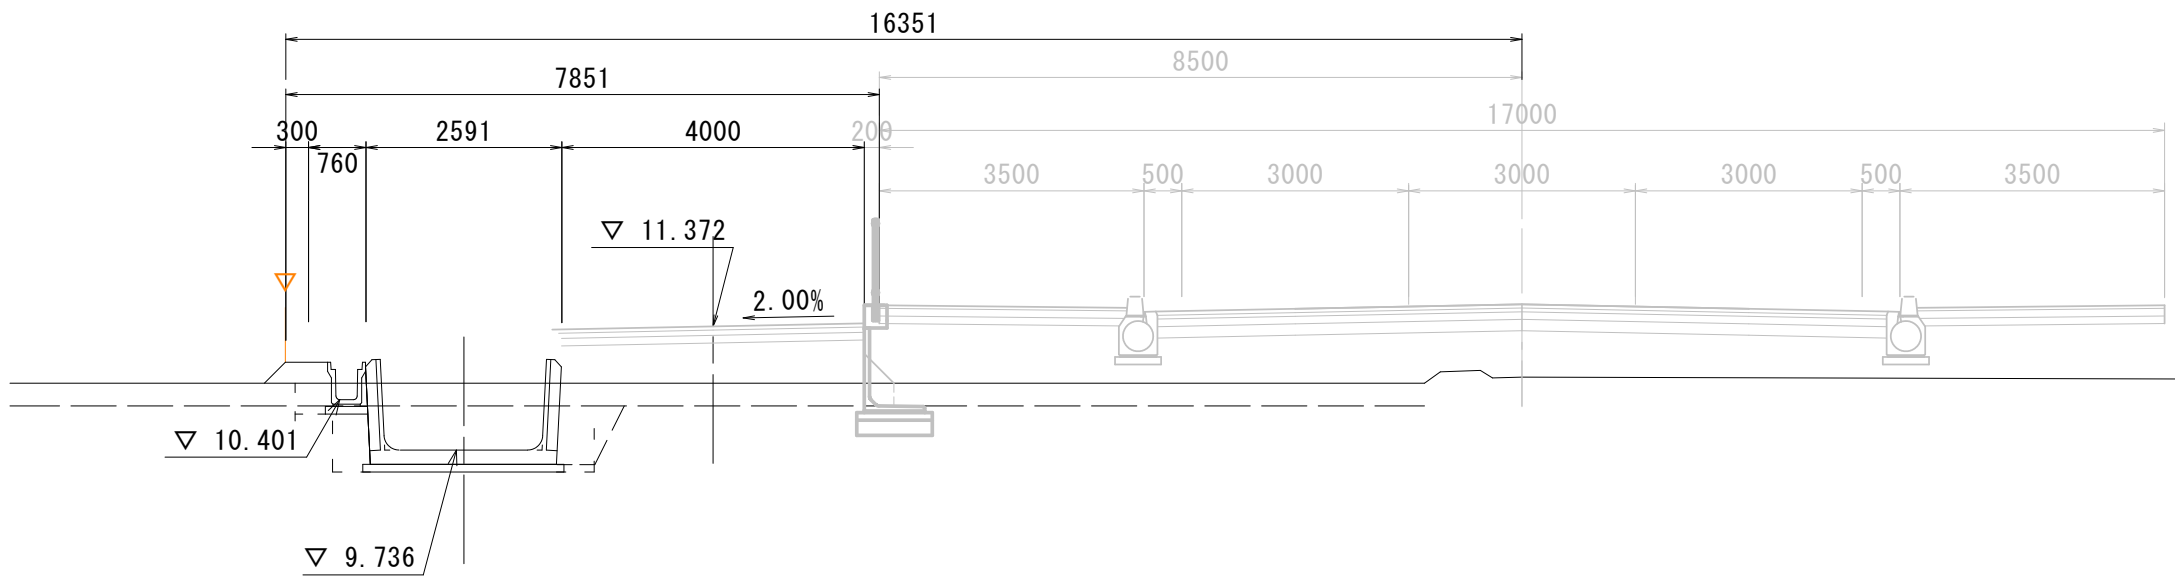

DL=5.00

DL=5.00



機械掘削	M C	-
機械床掘	M E	-
路床盛土	M B	-
埋戻し	R	-
法面整形	N S	-

NO. 14（本線NO. 24）

GH=10.72
FH=11.500

NO. 16+4.30～NO. 16+10.30		
機械掘削	M C	1.2
機械床掘	M E	8.7
路床盛土	M B	4.5
埋戻し	R	-
法面整形	N S	-

NO. 16+5.06

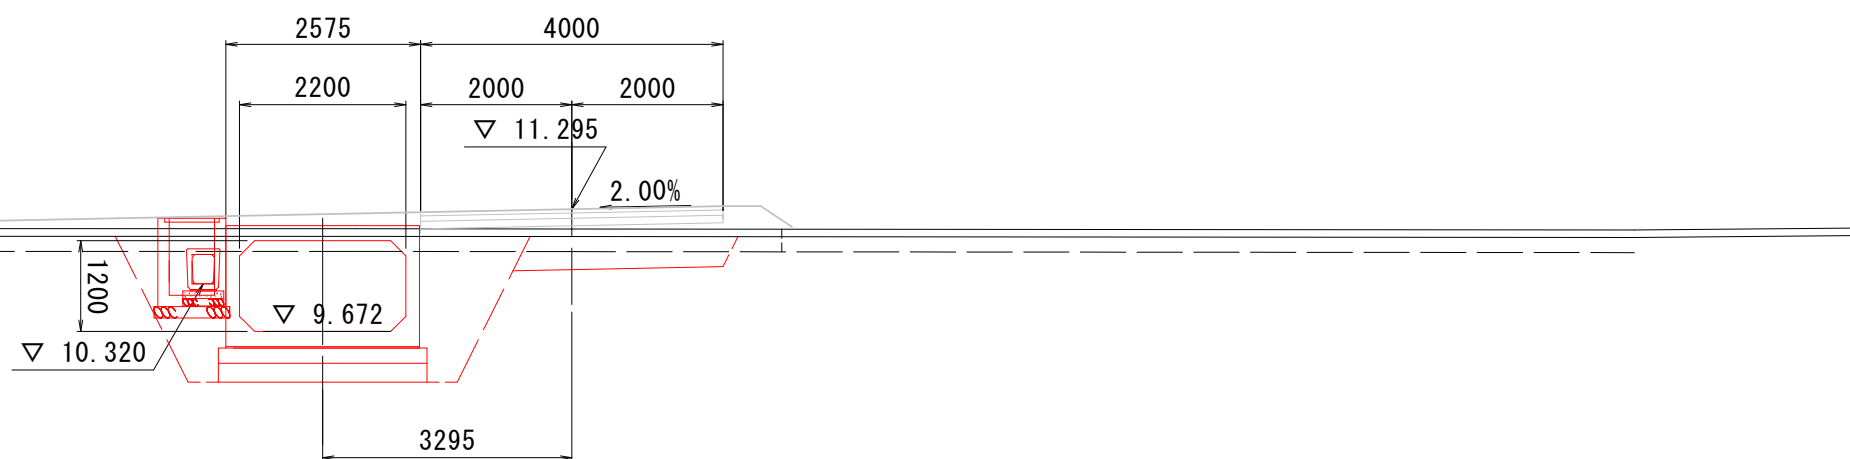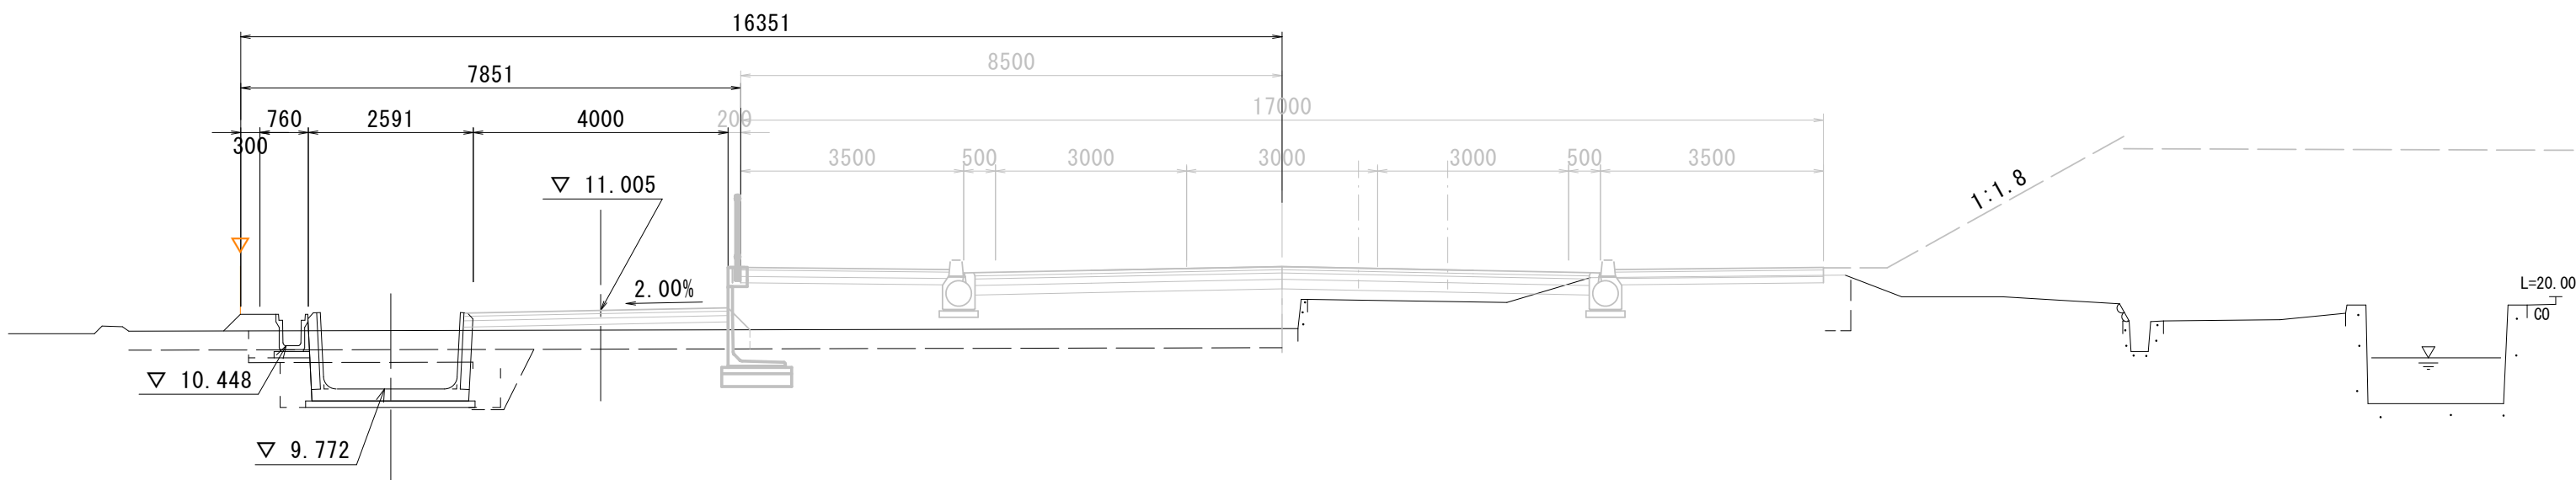

DL=5.00

DL=5.00

NO. 13+0.69～NO. 13+4.69		
機械掘削	M C	-
機械床掘	M E	4.4
路床盛土	M B	2.4
埋戻し	R	1.1
法面整形	N S	2.7



NO. 13（本線NO. 25）

GH=11.23
FH=11.563

		①	②
機械掘削	M C	-	-
機械床掘	M E	4.5	3.0
路床盛土	M B	2.4	2.1
埋戻し	R	1.9	0.5
法面整形	N S	4.0	0.3

①NO. 15+14.14～NO. 15+18.14
②NO. 15+19.64～NO. 16+4.30

NO. 16（本線NO. 22）

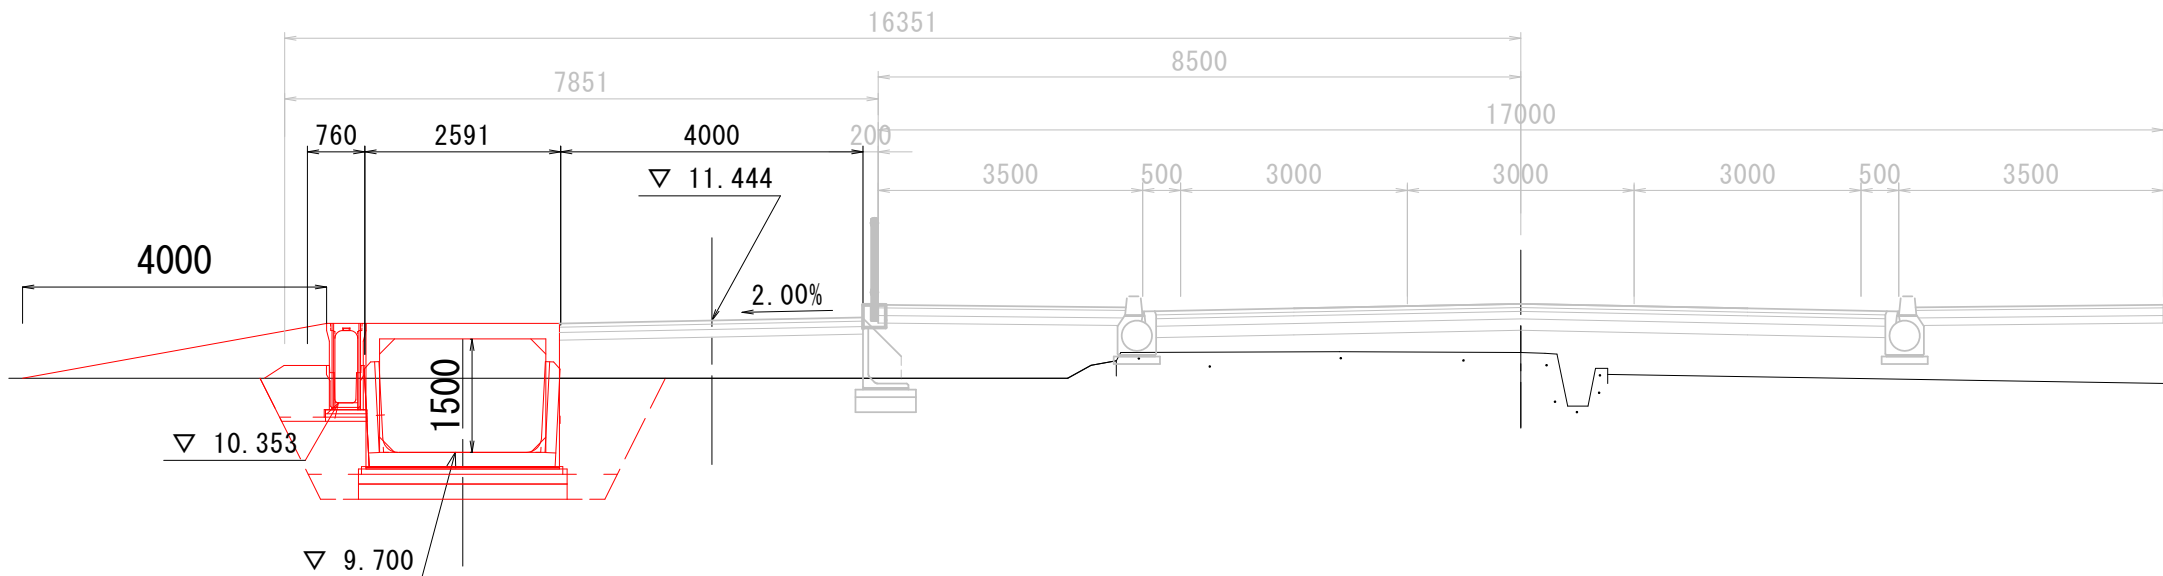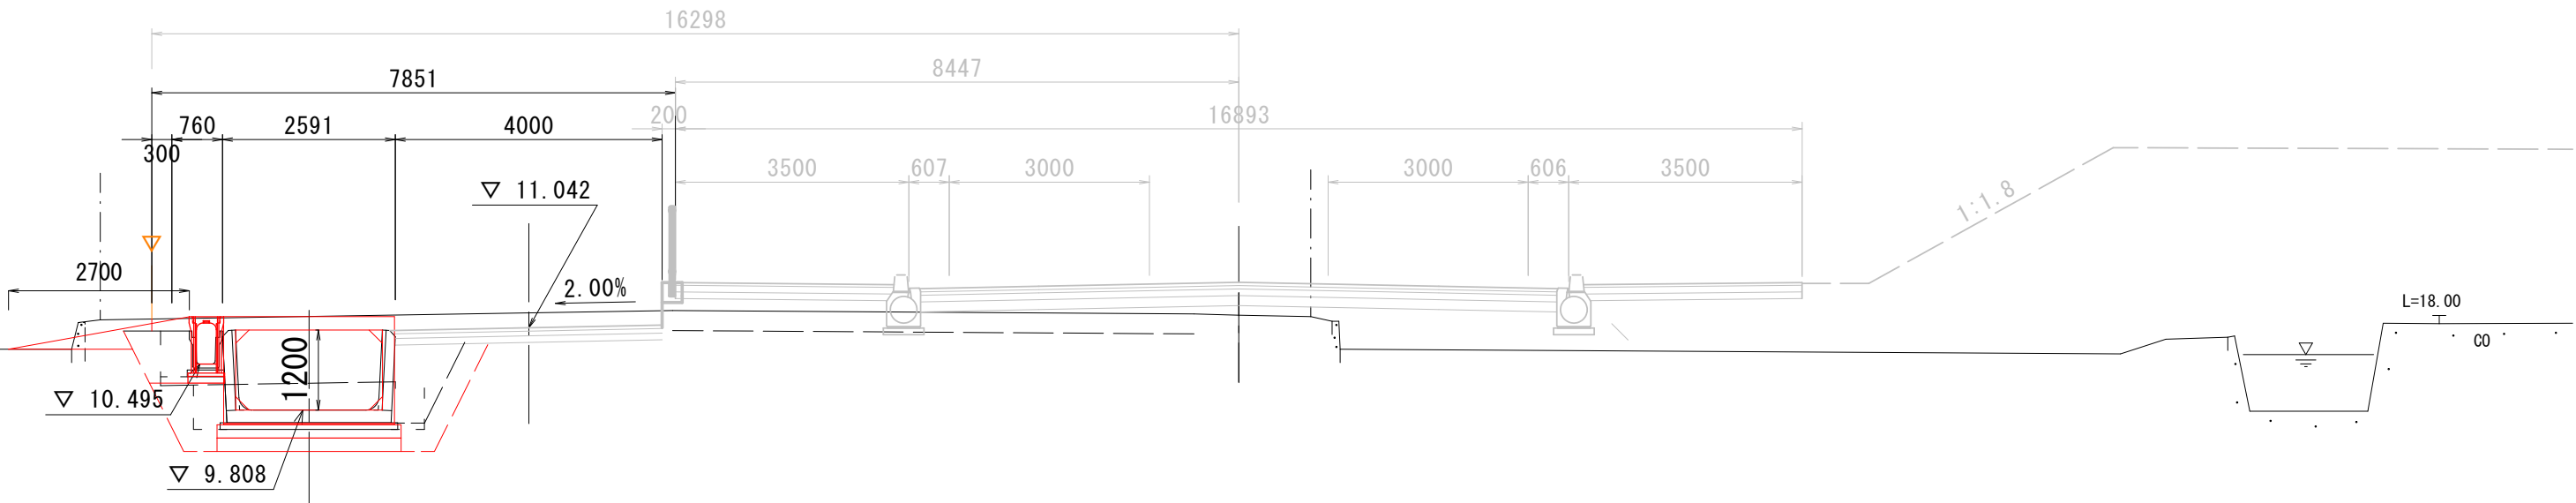

DL=5.00

DL=5.00


工事名	令和8年度（市単） 藤枝岡部町内谷工業用地関連道路整備工事		
図面名	計画横断面図（2）	縮尺	図示（ ）内はA3縮小
設計年月日	令和8年9月	図面番号	13葉中の 6
藤枝市都市建設部基盤整備局道路課			

計画横断面図 (3)

S=1:100 (1:200)


機械掘削	MC	1.8
機械床掘	ME	3.1
路床盛土	MB	2.8
埋戻し	R	1.1
法面整形	NS	1.1

N0. 19+7. 49

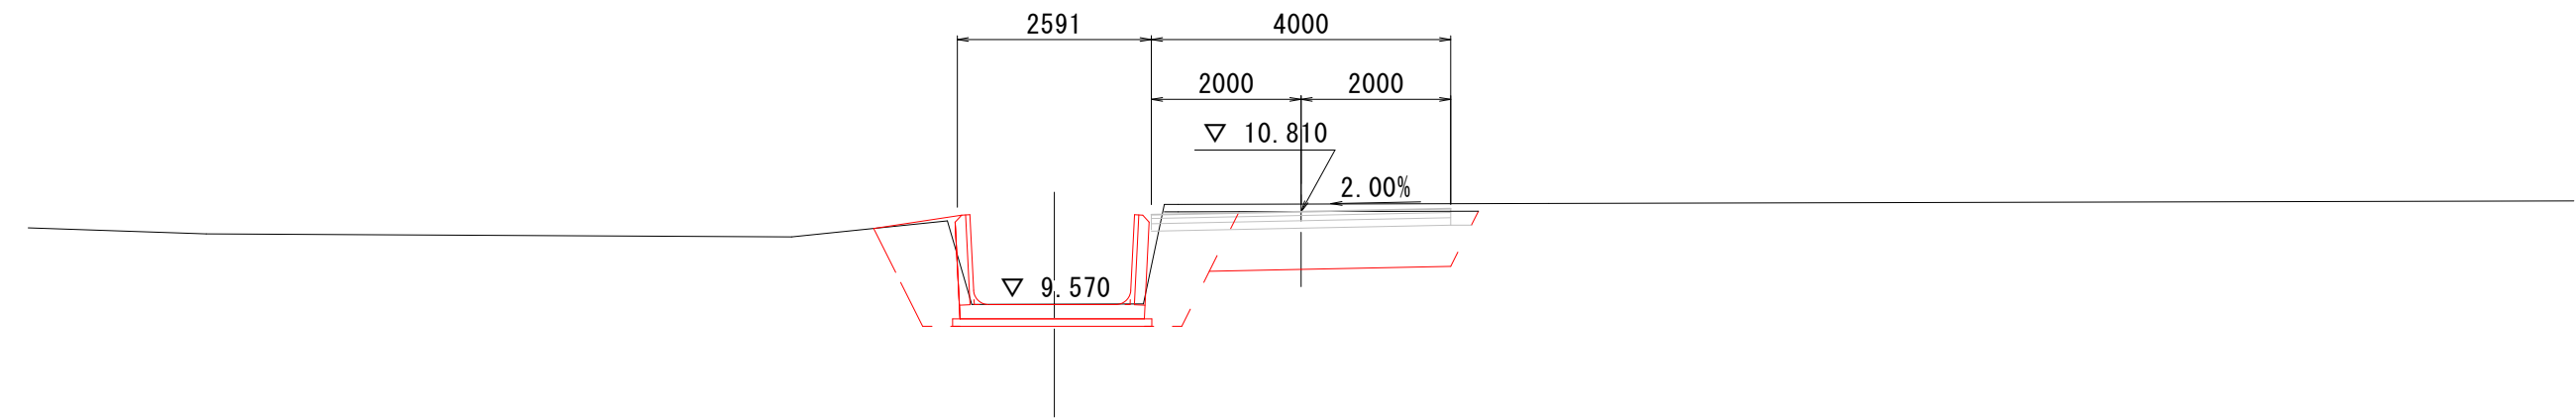


機械掘削	MC	1.7
機械床掘	ME	4.8
路床盛土	MB	2.7
埋戻し	R	1.0
法面整形	NS	1.1

N0. 19

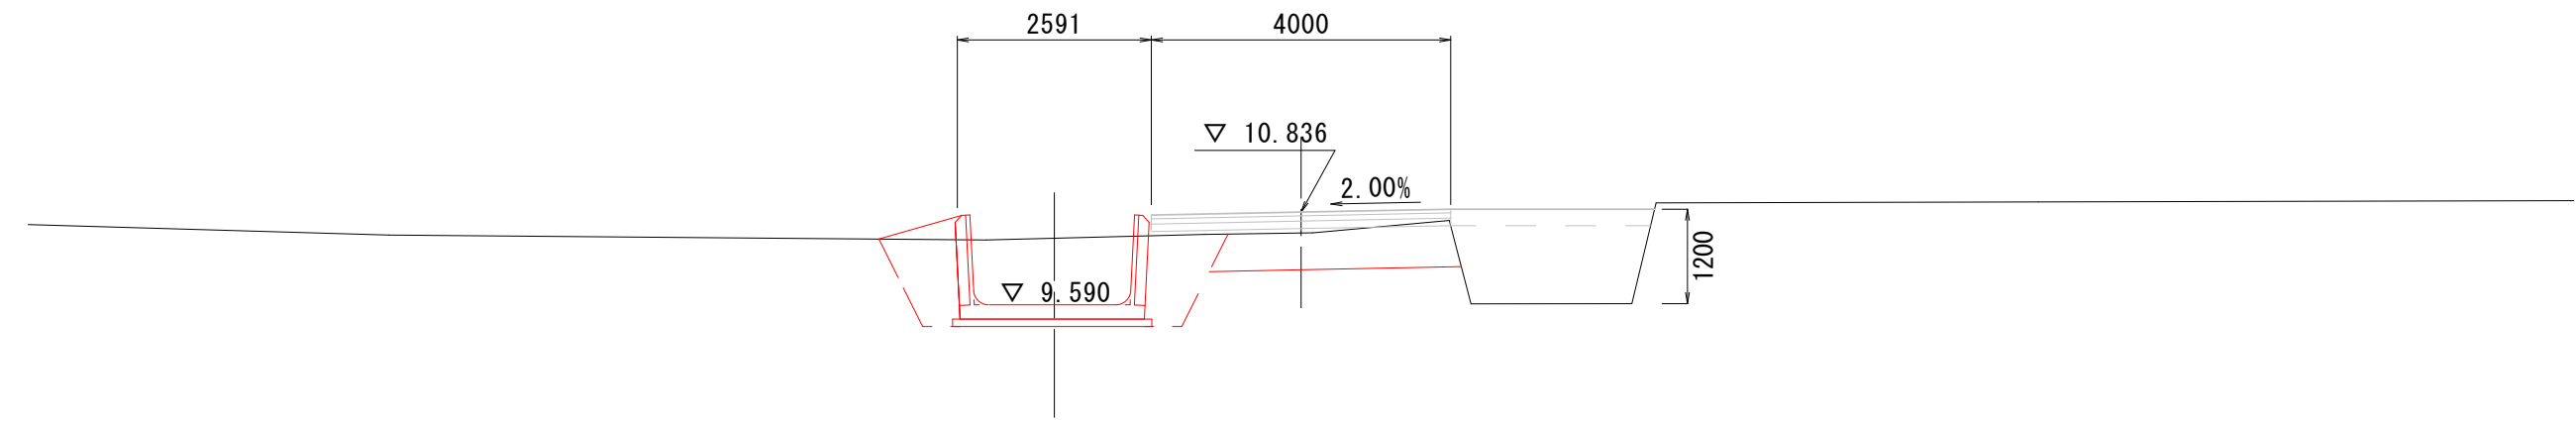

		①	②
機械掘削	MC	2.8	0.9
機械床掘	ME	9.2	4.9
路床盛土	MB	3.1	2.8
埋戻し	R	1.6	1.1
法面整形	NS	1.6	1.1


N0. 18

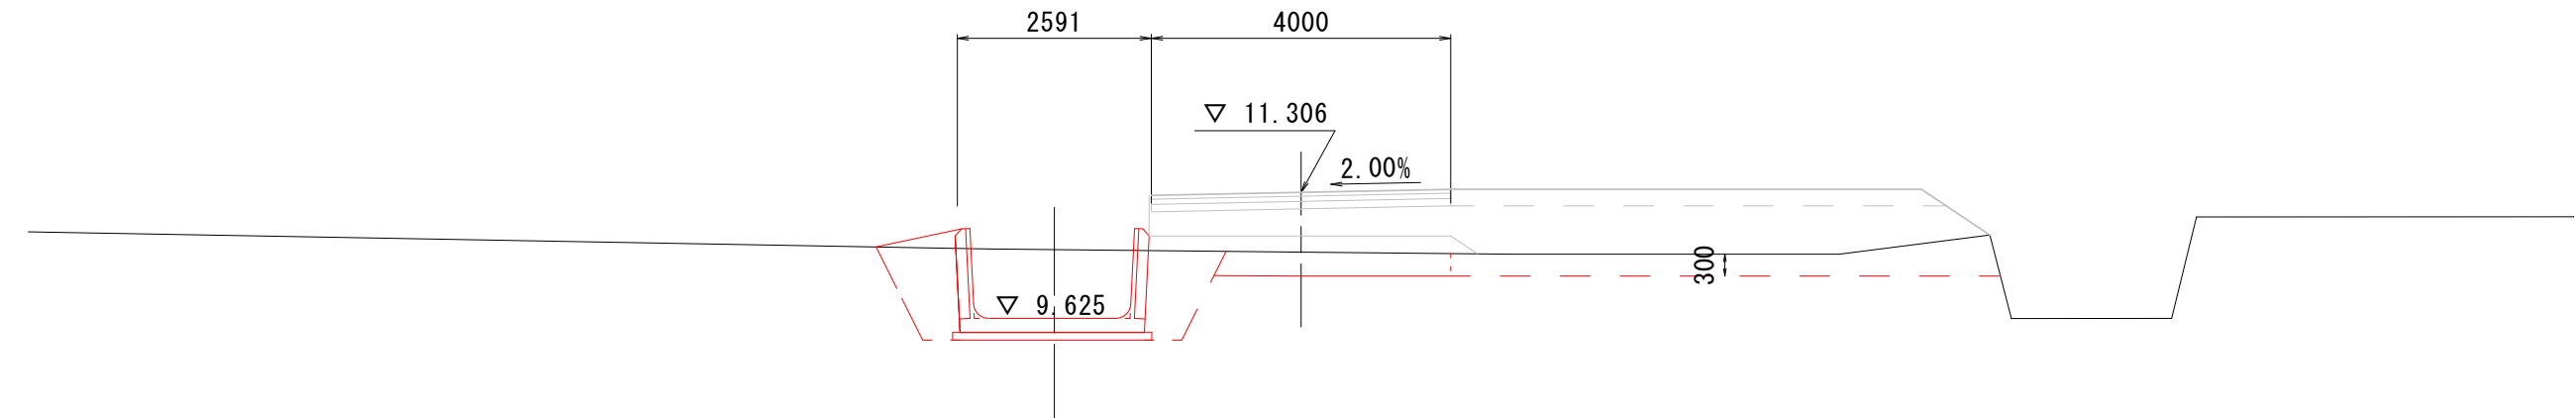

排水施設構造図 (1)


S=1:20 (S=1:40)

横断暗渠 300B

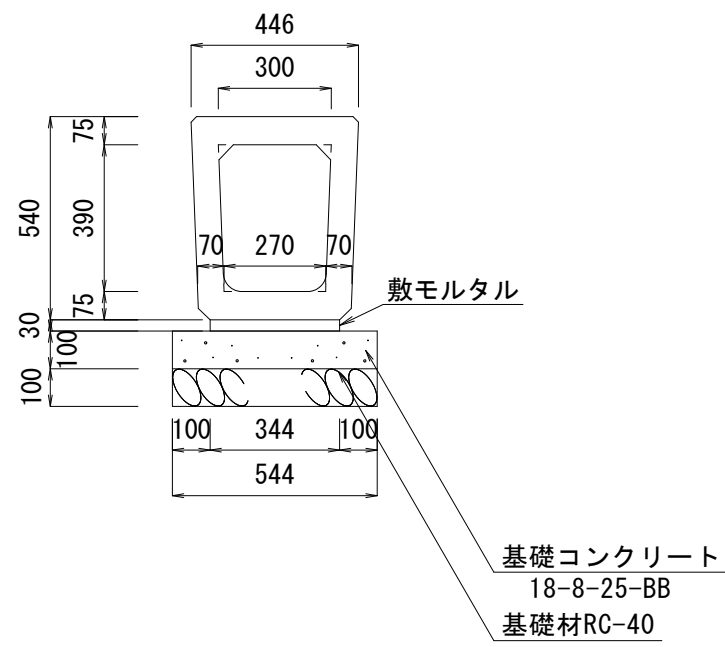


横断暗渠 300B				10m当り		
名 称	規 格	算 式	単位	数 量	摘 要	
横断暗渠	300B	L=1000	本	10	280kg/本	
敷モルタル	1 : 3	0.03×0.344×10	m³	0.1		
基礎コンクリート	18-8-25-BB	0.10×0.544×10	m³	0.5		
基礎コン型枠		0.10×10×2	m²	2.0		
基礎材	RC-40, t=100	0.544×10	m²	5.4		

PU2-300B

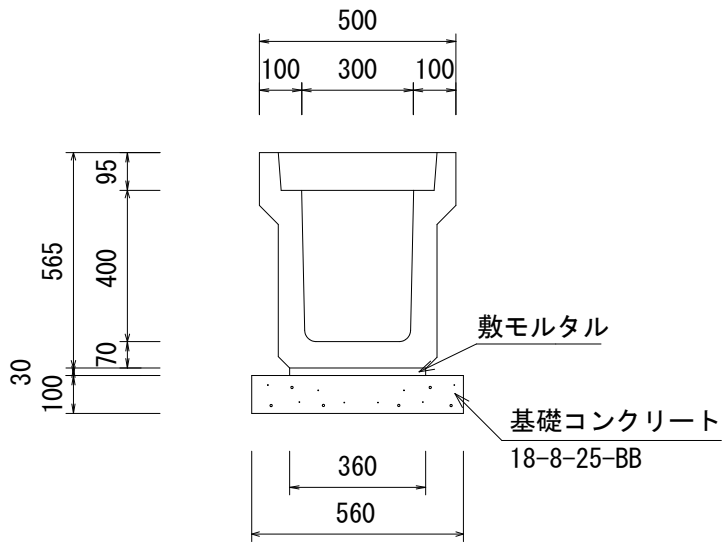


PU2-300B				10m当り		
名 称	規 格	算 式	単位	数 量	摘 要	
落ち蓋式U型側溝	PU2-300B		本	5.0	472kg/本	
敷モルタル	1 : 3	0.03×0.36×10.00	m³	0.1		
基礎コンクリート	18-8-25-BB	0.10×0.56×10.00	m³	0.6		
基礎コン型枠		0.10×10.00×2	m²	2.0		

自由勾配側溝 H1000

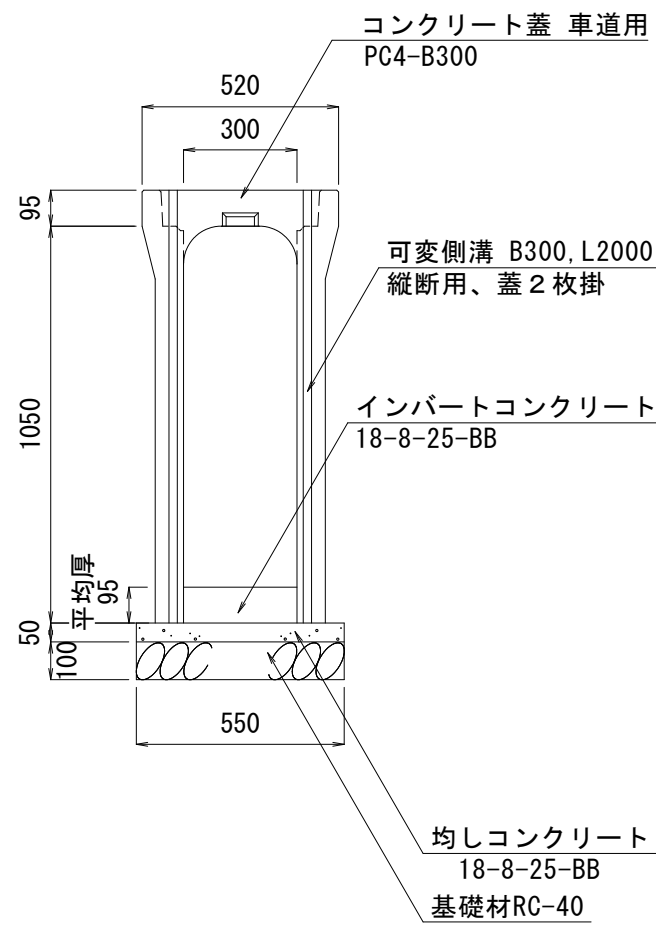

自由勾配側溝 H1000				10m当り		
名 称	規 格	算 式	単位	数 量	摘 要	
自由勾配側溝	B300	L=2000	本	5		
コンクリート蓋 車道用 B300		10.00/2.00×2	枚	10.0	L=0.5m 47kg/枚	
インバートコンクリート	18-8-25-BB	0.30×0.095×10	m³	0.29		
均しコンクリート	18-8-25-BB	0.55×0.05×10	m³	0.28		
均しコン型枠		0.05×10×2	m²	1.0		
基礎材	RC-40, t=100	0.55×10	m²	5.5		

自由勾配側溝 H700


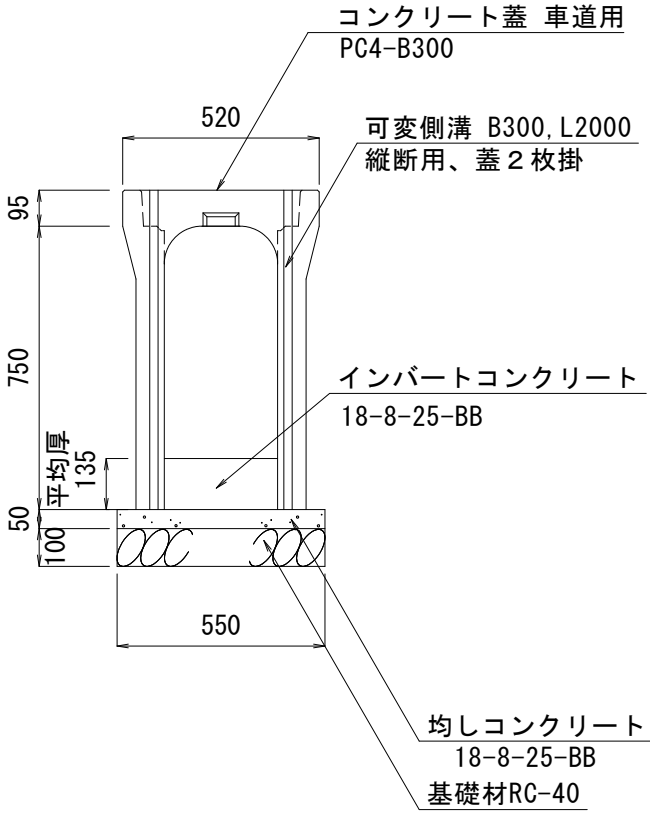


自由勾配側溝 H700				10m当り		
名 称	規 格	算 式	単位	数 量	摘 要	
自由勾配側溝	B300	L=2000	本	5		
コンクリート蓋 車道用 B300		10.00/2.00×2	枚	10.0	L=0.5m 47kg/枚	
インバートコンクリート	18-8-25-BB	0.30×0.135×10	m³	0.41		
均しコンクリート	18-8-25-BB	0.55×0.05×10	m³	0.28		
均しコン型枠		0.05×10×2	m²	1.0		
基礎材	RC-40, t=100	0.55×10	m²	5.5		

工 事 名	令和8年度(市単) 藤枝岡部町内谷工業用地関連道路整備工事		
図 面 名	計画横断面図(3) 排水施設構造図(1)	縮 尺	図示 ()内はA3縮小
設計年月日	令和8年9月	図面番号	13葉中の 7
藤枝市都市建設部基盤整備局道路課			

排水施設構造図（２） S=1:20 (S=1:40)

集水枡 (9)

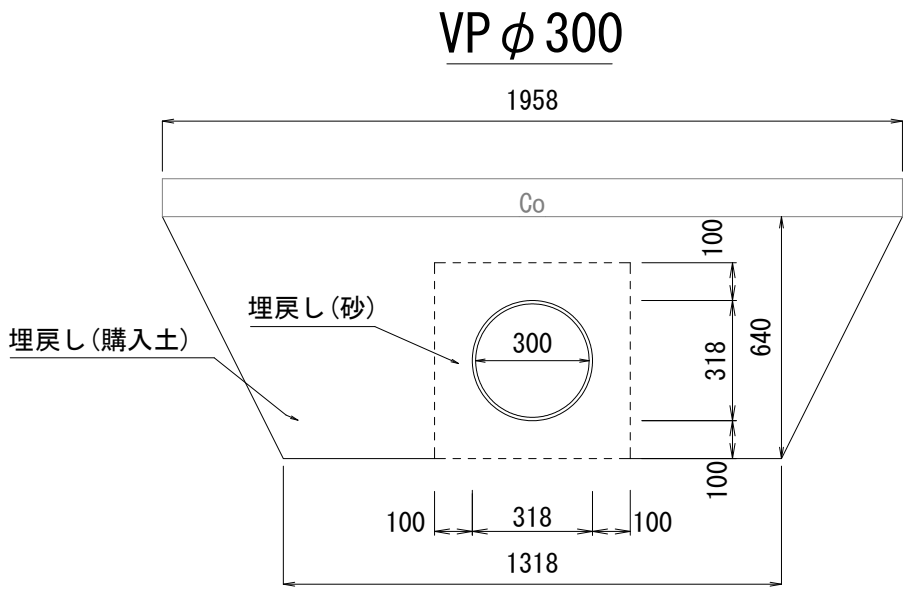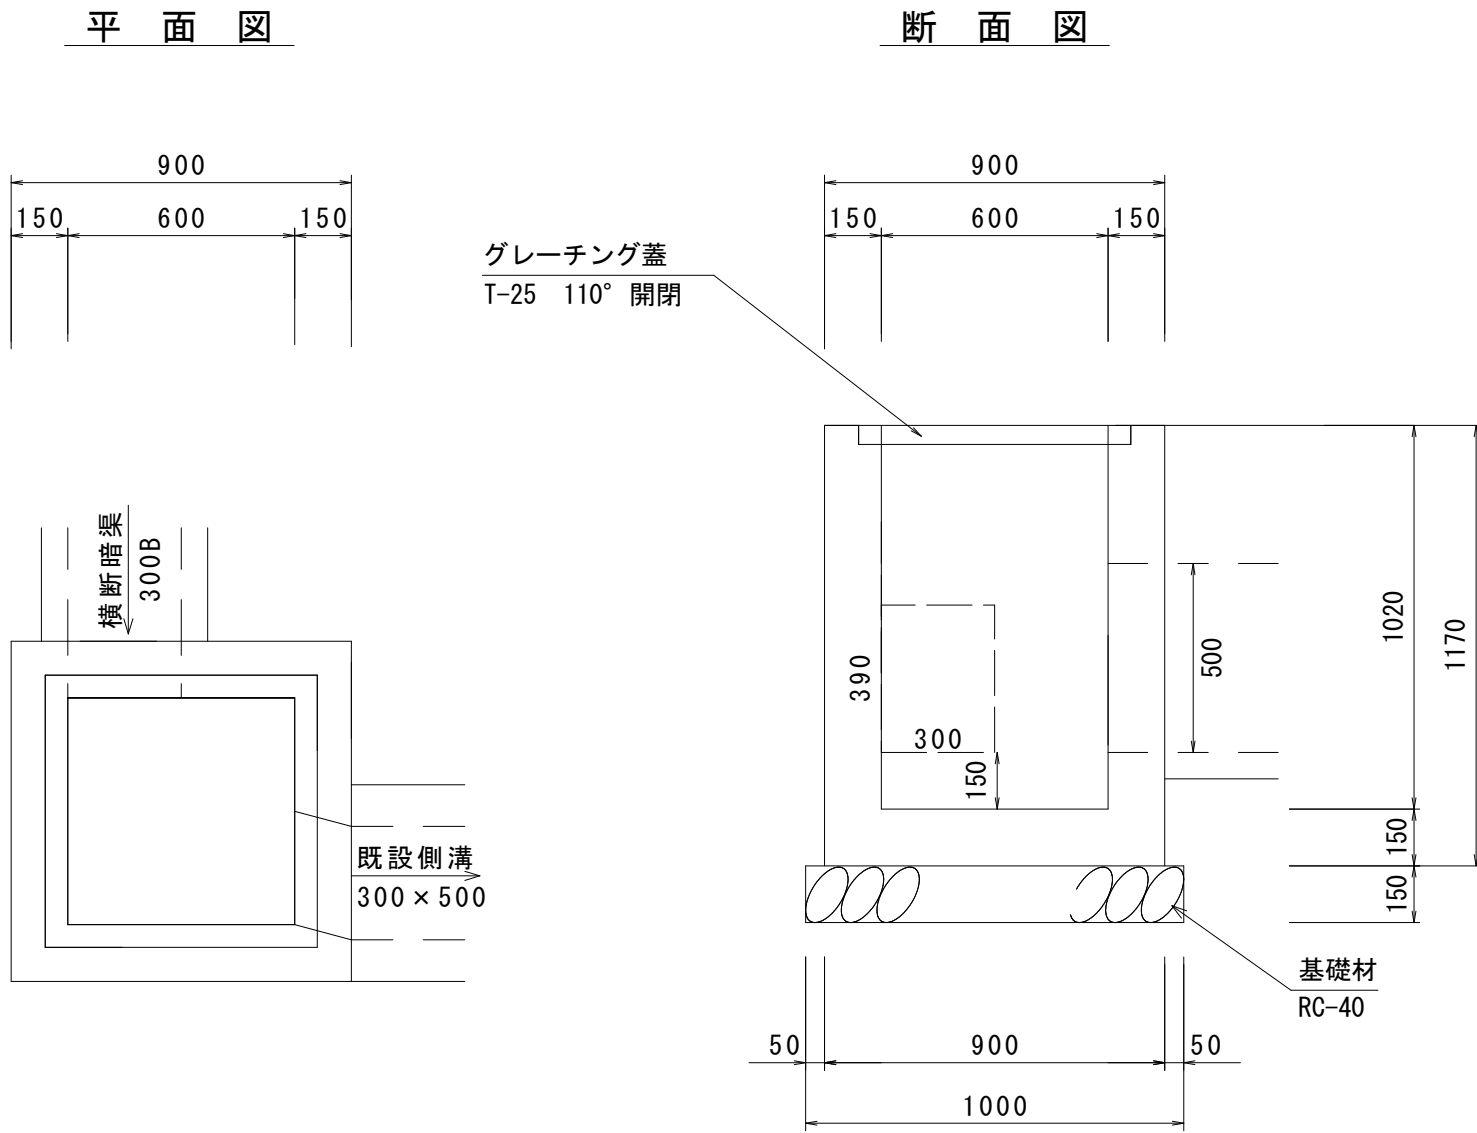


VPφ300			10m当り	
名 称	規 格	算 式	単位	数 量
塩化ビニル管	VPφ300		m	10.0
床掘		$(1.958+1.318) / 2 \times 0.64 \times 10.00$	m ³	10.5
埋戻し (購入土)	RC-40	$[(1.958+1.318) / 2 \times 0.64 - 0.518^2] \times 10.00$	m ³	7.8
埋戻し (砂)	砂	$(0.518 \times 0.518 - \pi / 4 \times 0.318^2) \times 10.00$	m ³	1.9
基 面 整 正		1.318×10.00	m ²	13.2

※撤去した材料を再利用すること。


集水枡 (9)		10基当り	
名 称	規 格	算 式	数 量
コンクリート	18-8-25 BB W/C 60%以下	$\{0.9 \times 0.9 \times 1.17 - 0.6 \times 0.6 \times 1.02 - (0.39 \times 0.3 \times 0.15 + 0.5 \times 0.3 \times 0.15)\} \times 10$	5.4 m ³
型 枠		$\{(0.9 + 0.6) \times 1.17 \times 4 - 0.39 \times 0.3 \times 2 - 0.5 \times 0.3 \times 2 + 0.39 \times 0.15 \times 2 + 0.3 \times 0.15 \times 4 + 0.5 \times 0.15 \times 2\} \times 10$	69.3 m ²
基礎材	RC-40, t=15cm	$1.0 \times 1.0 \times 10$	10.0 m ²
基面整正		$1.0 \times 1.0 \times 10$	10.0 m ²
グレーチング蓋	T-25, 600×600用		10 枚

柵渠 B型
(B2200-H1200)

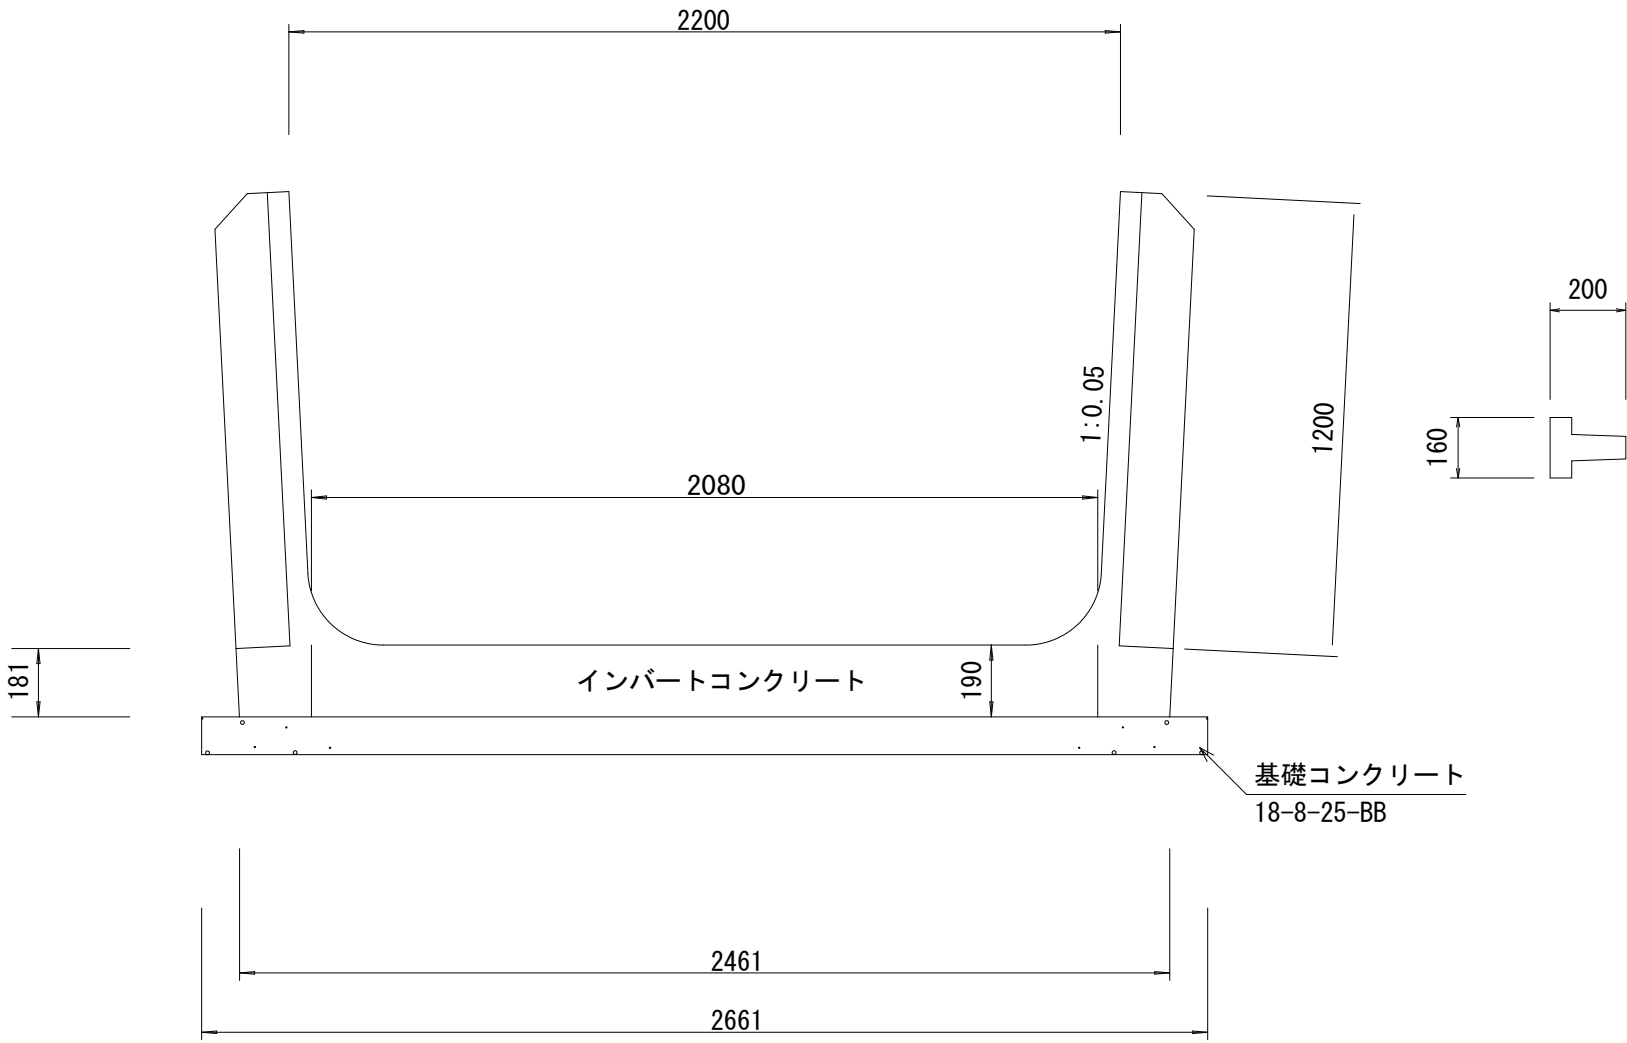


柵渠 B型		10m当り	
名 称	規 格	算 式	単位 数 量
B 型 ア ー ム	2200x1200	$10.00 / 1.5$	(個) 6.7 m 10.0
柵板標準パネル	W=300 L=1415		枚 53.3
基礎コンクリート	18-8-25BB	$0.10 \times 2.66 \times 10.00$	m ³ 2.7
同上型枠		$0.10 \times 10.00 \times 2$	m ² 2.0
基面整正		2.66×10.00	m ² 26.6
インパートコンクリート	18-8-25 W/C 60%以下	$2.08 \times 0.19 \times (10.00 - 0.16 \times 6.7)$	m ³ 3.5

ボックスカルバート
(内幅B) 2200×(内高H) 1200

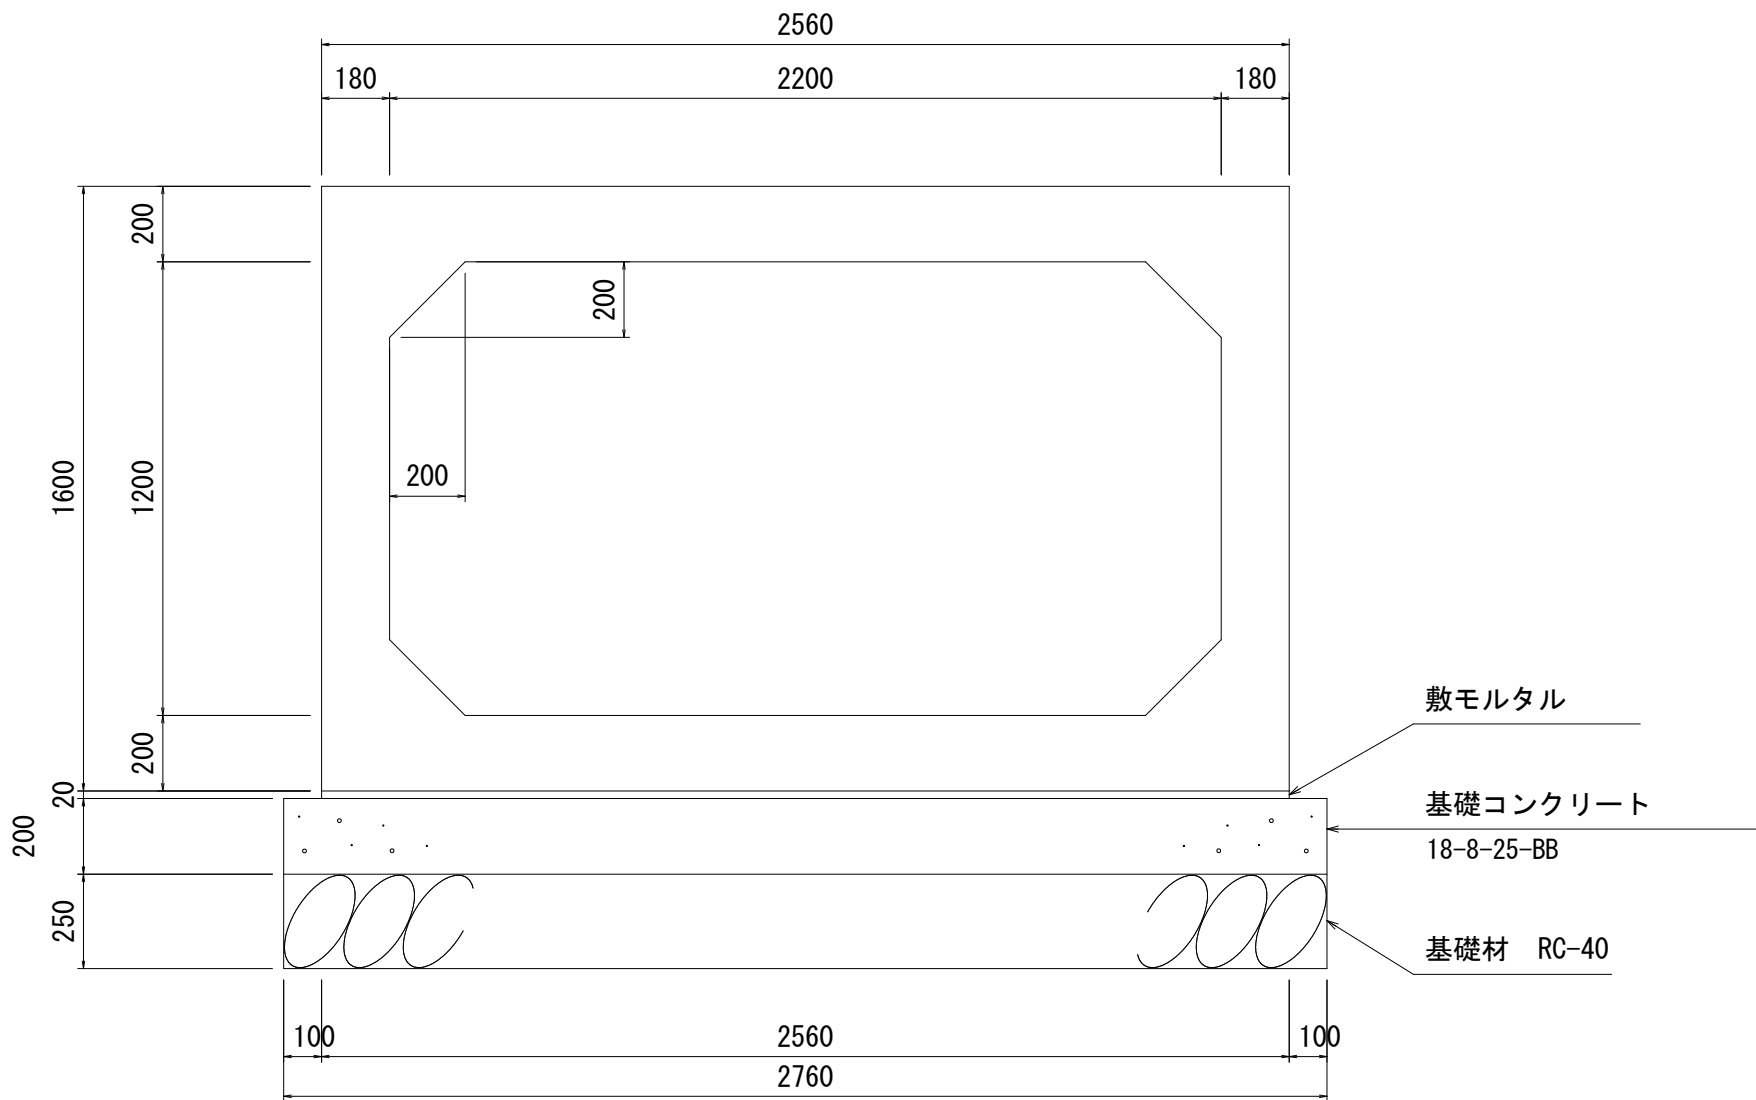

ボックスカルバート B2200×H1200			10m当り	
名 称	規 格	算 式	単位	数 量
ボックスカルバート	2200x1200	10.00/2.0	(本) m	5 10.0
敷モルタル	1:3	0.02×2.56×10.00	m ³	0.51
基礎コンクリート	18-8-25BB	0.20×2.76×10.00	m ³	5.52
同 上 型 枠		0.20×10.00×2	m ²	4.0
基 礎 材	RC-40, t =100	2.76×10.00	m ³	27.6
基 面 整 正		2.76×10.00	m ²	27.6

ボックスカルバート
(内幅B) 2200×(内高H) 1500

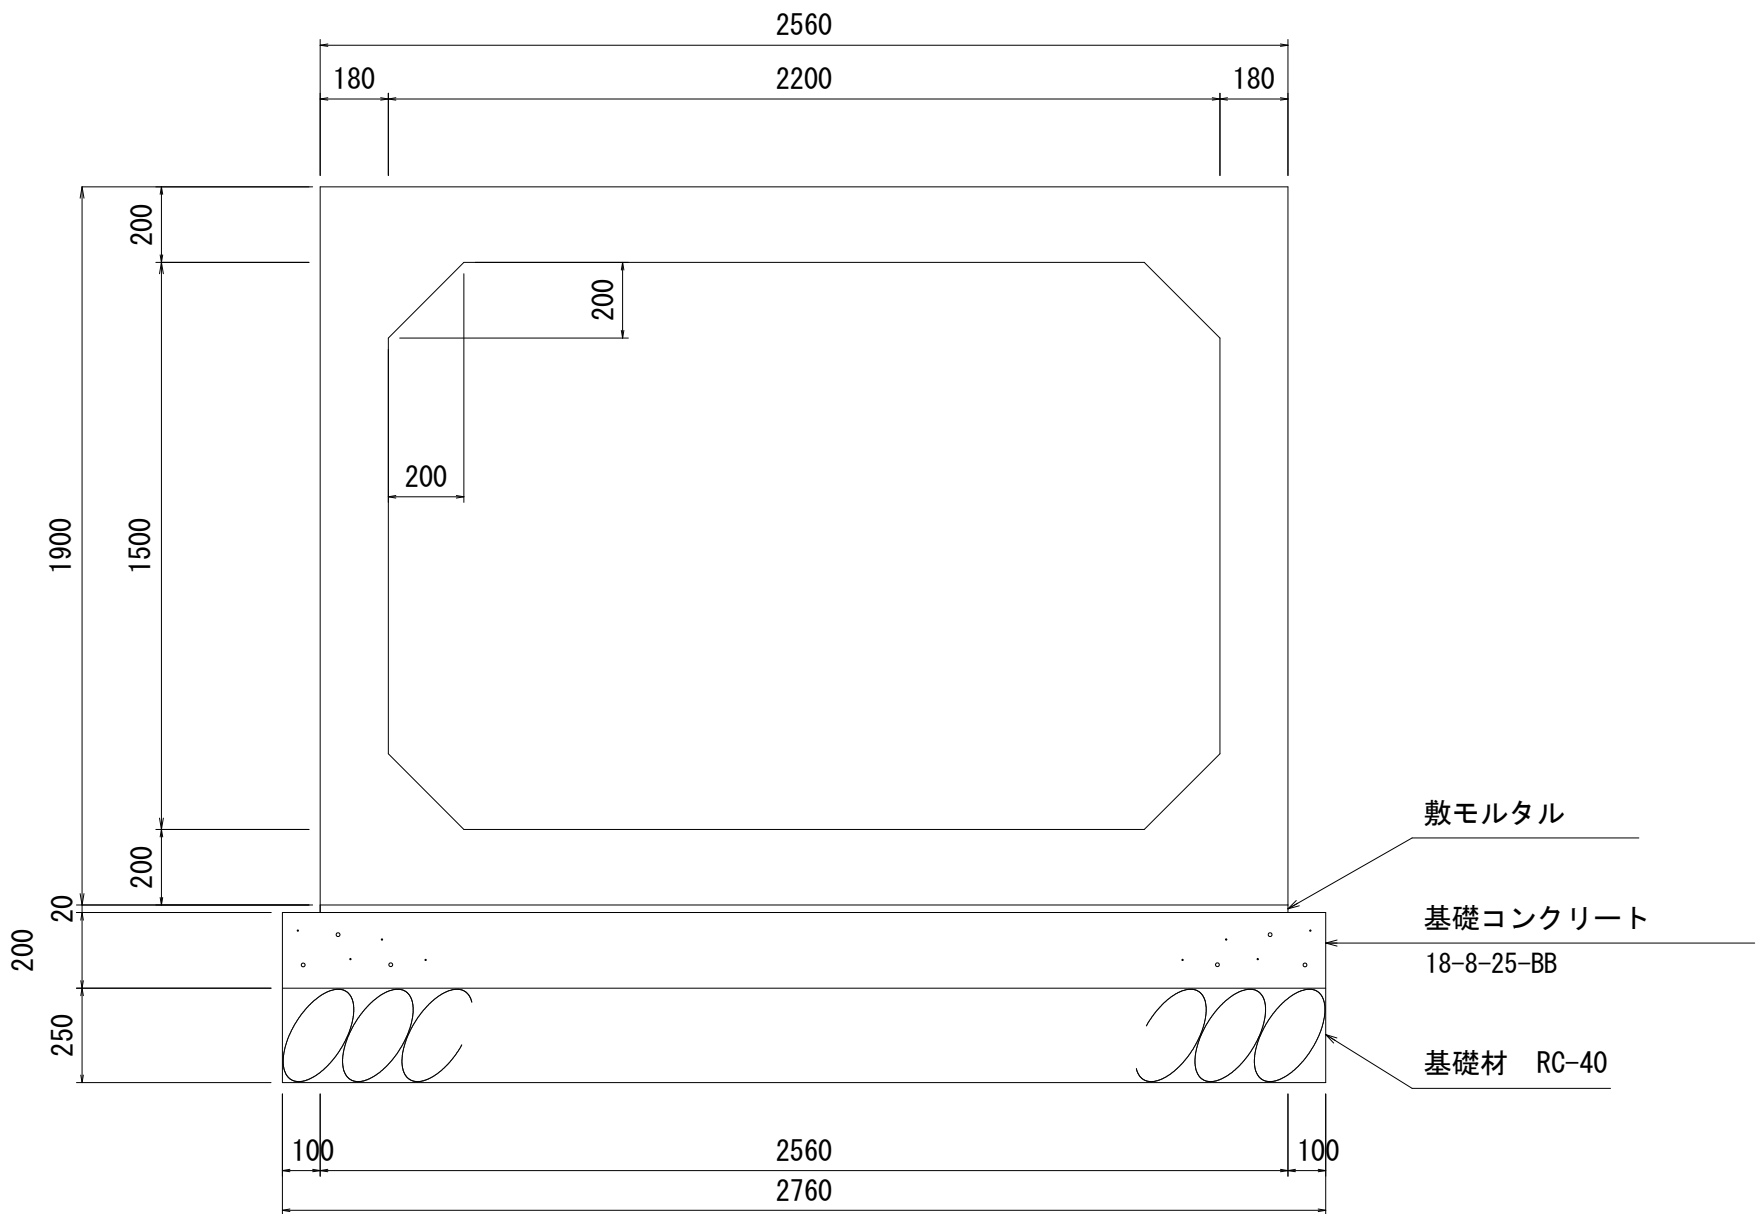


ボックスカルバート B2200×H1500			10m当り	
名 称	規 格	算 式	単位	数 量
ボックスカルバート	2200x1500	10.00/2.0	(本)	5
敷モルタル	1:3	0.02×2.56×10.00	m ³	10.0 0.51
基礎コンクリート	18-8-25BB	0.20×2.76×10.00	m ³	5.52
同上型枠		0.20×10.00×2	m ²	4.0
基礎材	RC-40, t=100	2.76×10.00	m ³	27.6
基面整正		2.76×10.00	m ²	27.6


工事名	令和8年度(市単) 藤枝岡部町内谷工業用地関連道路整備工事		
図面名	排水施設構造図(2)	縮 尺	図示 ()内はA3縮小
設計年月日	令和8年9月	図面番号	13葉中の8
藤枝市都市建設部基盤整備局道路課			

$S=1:50 (1 : 100)$

D-D


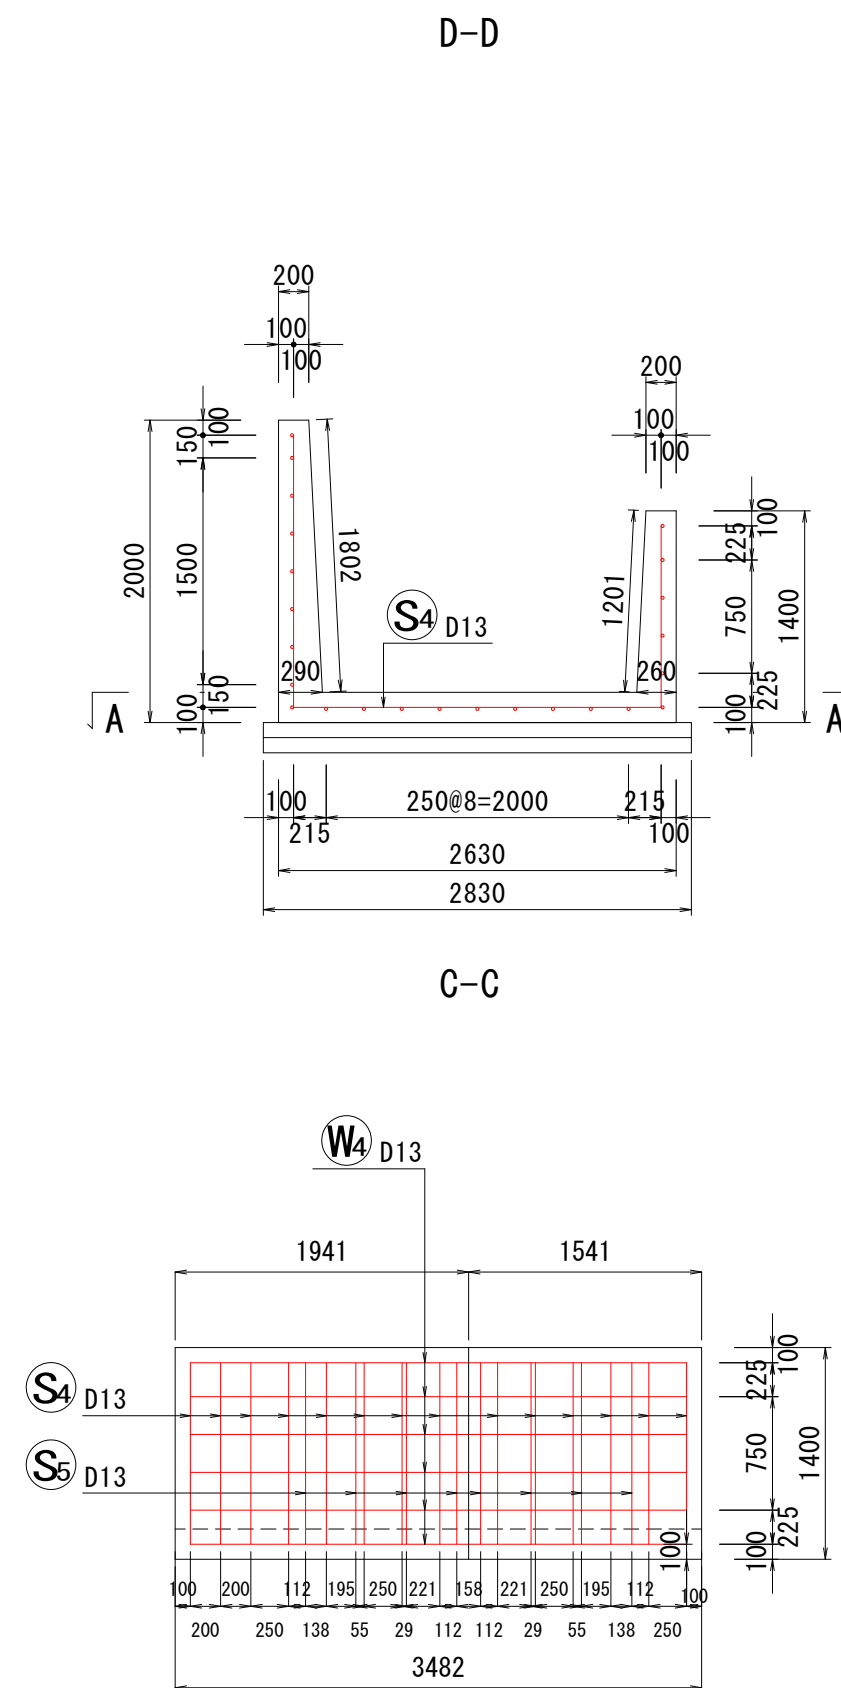


⑤ S6 9-D13 × 3800 (平均長)

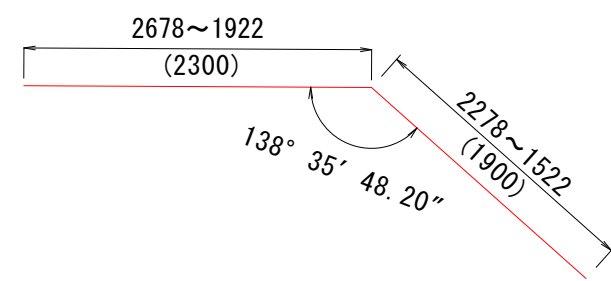

取付水路鉄筋表

記 号	径	長 さ (mm)	本 数	単位質量 (kg/m)	1本当り質量 (kg)	質 量 (kg)	摘 要
S4	D13	5430	12	0.995	5.403	65	┘
S5	D13	5812	8	0.995	5.783	46	┘ (浮球状)
S6	D13	4200	9	0.995	4.179	38	┘ (浮球状)
W3	D13	5118	9	0.995	5.092	46	┘
W4	D13	3282	6	0.995	3.266	20	┘
					D13	215 kg	0.215 t

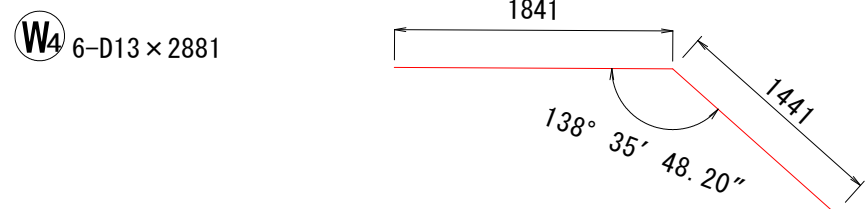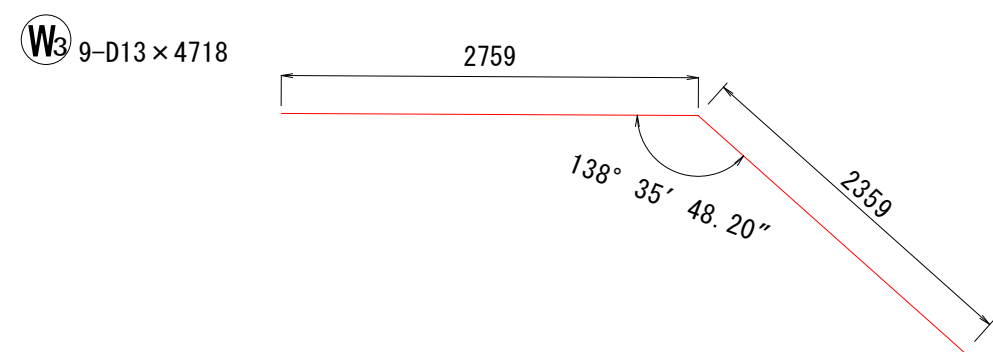


取付水路 材料表




名 称	規 格	算 式	単位	数 量	摘 要
コンクリート	24-12-25N W/C 55%以下	$((0.29+0.2) \times 2.000/2 + (0.26+0.2) \times 1.200/2 + (0.2 \times 2.630)) \times (2.000+2.400)$	m3	5.7	
型枠		$((2.000+1.802) \times 2.897) + ((1.400+1.201) \times 1.941) + ((2.000+1.802) \times 2.497) + ((1.400+1.201) \times 1.541)$	m2	29.6	
鉄筋	SD295 D13	215/1000	t	0.215	
均しコンクリート	18-8-25-BB t=10cm	$0.1 \times 2.830 \times 4.0$	m3	1.13	
型 枠		$0.1 \times 4.0 \times 2$	m2	0.4	
基 礎 材	RC-40 t=10cm	2.830×4.0	m2	11.32	
基面整正		2.830×4.0	m2	11.32	

一式当り


D-D

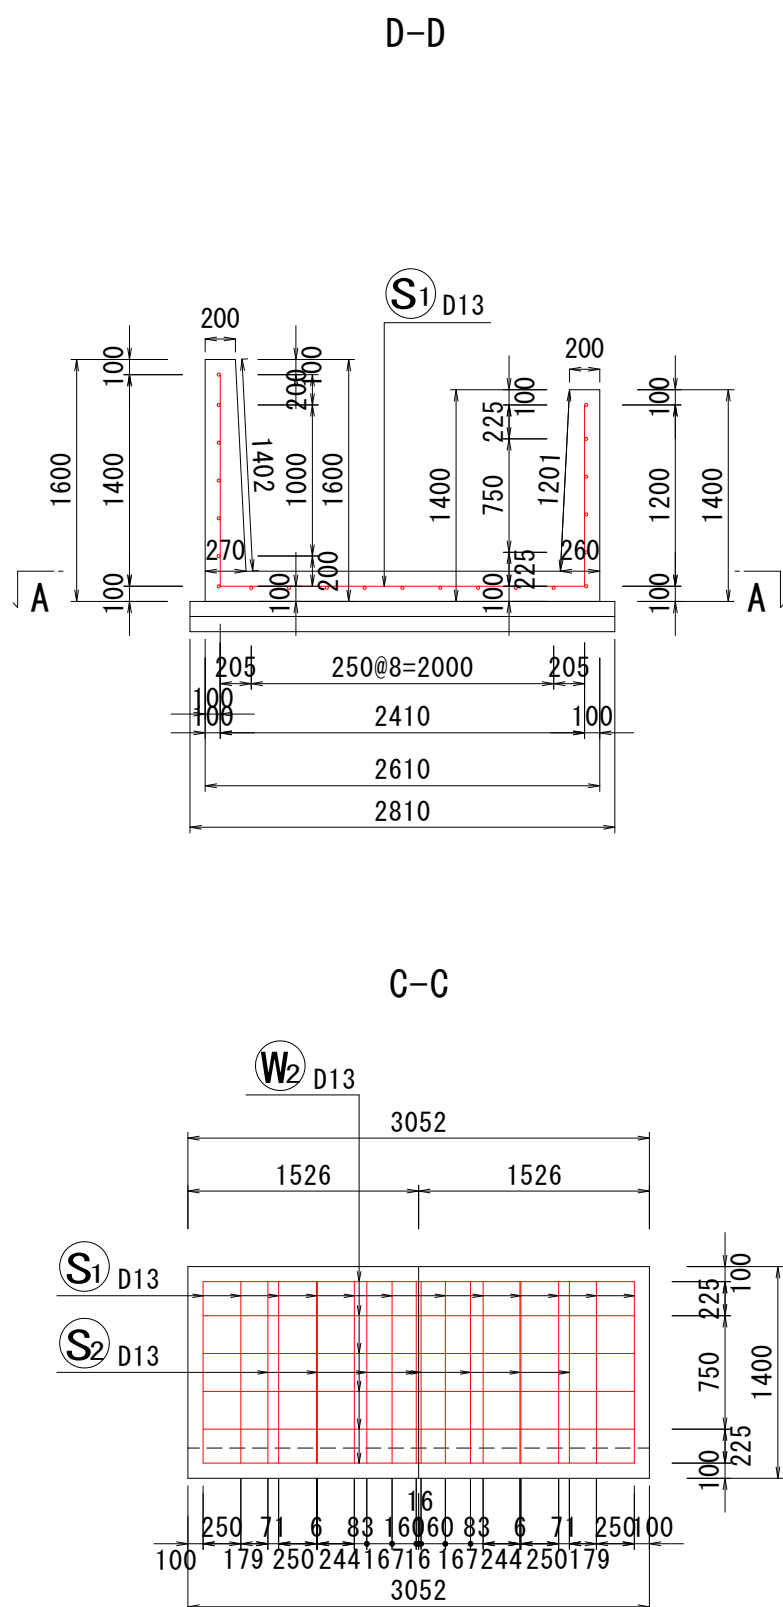


③ 9-D13 × 3800 (平均長)

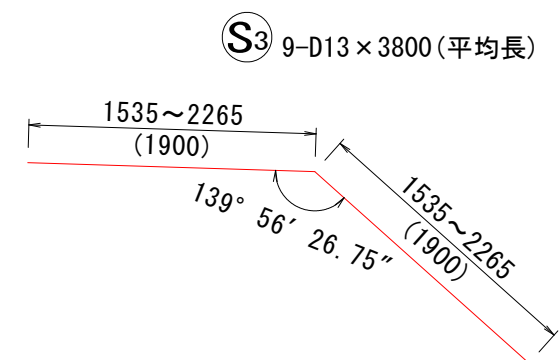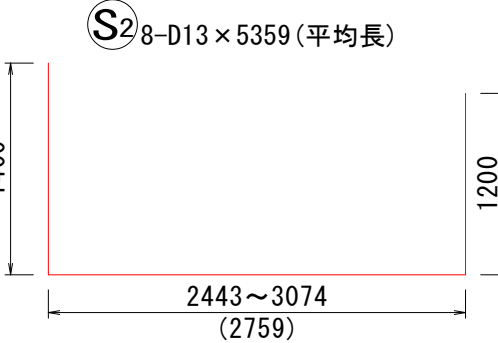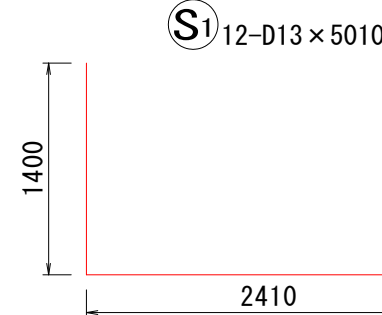

W₁ 7-D13 × 4679

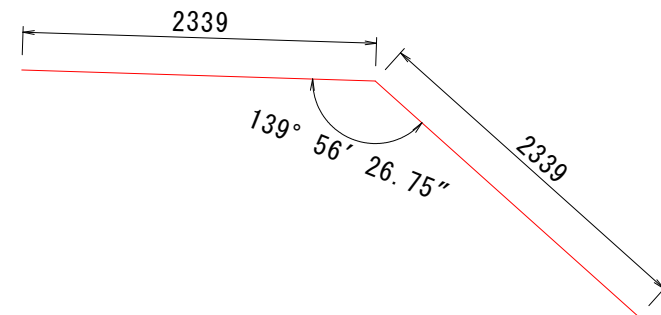

W₂ 6-D13 × 2921

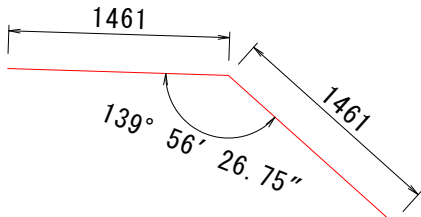

取付水路鉄筋表

記 号	径	長 さ (mm)	本 数	単位質量 (kg/m)	1本当り質量 (kg)	質 量 (kg)	摘 要
S1	D13	5010	12	0.995	4.985	60	
S2	D13	5359	8	0.995	5.332	43	 (平効型)
S3	D13	3800	9	0.995	3.781	34	 (平効型)
W1	D13	4679	7	0.995	4.656	33	
W2	D13	2921	6	0.995	2.906	17	
					D13	187 kg	0.187 t

取付水路 材料表


名 称	規 格	算 式	単位	数 量	摘 要
コンクリート	24-12-25N W/C 55%以下	$((0.27+0.2) \times 1.400/2 + (0.26+0.2) \times 1.200/2 + (0.2 \times 2.610)) \times 2.000 \times 2$	m3	4.5	
型 枠		$((1.600 \times 2.476 + 1.402 \times 2.476) + (1.400 \times 1.524 + 1.201 \times 1.524)) \times 2$	m2	22.8	
鉄筋	SD295 D13	187/1000	t	0.187	
均しコンクリート	18-8-25-BB t=10cm	$0.1 \times 2.810 \times 4.0$	m3	1.12	
型 枠		$0.1 \times 4.0 \times 2$	m2	0.8	
基 礎 材	RC-40 t=10cm	2.810×4.0	m2	11.24	
基面整正		2.810×4.0	m2	11.24	

一式当り


工 事 名	令和 8 年度（市 単） 藤枝町部内町谷工業用地関連道路整備工事		
図 面 名	現場打取付水路詳細図-2-1	縮 尺	図示（ ）内はA3縮小
設計年月日	令和 8 年 9 月	図面 番 号	1 3 葉中の 9
藤 枝 市 都 市 建 設 部 基 盤 整 備 局 道 路 課			

現場打取付水路詳細図2-2
S=1:50 (1 : 100)


平面図

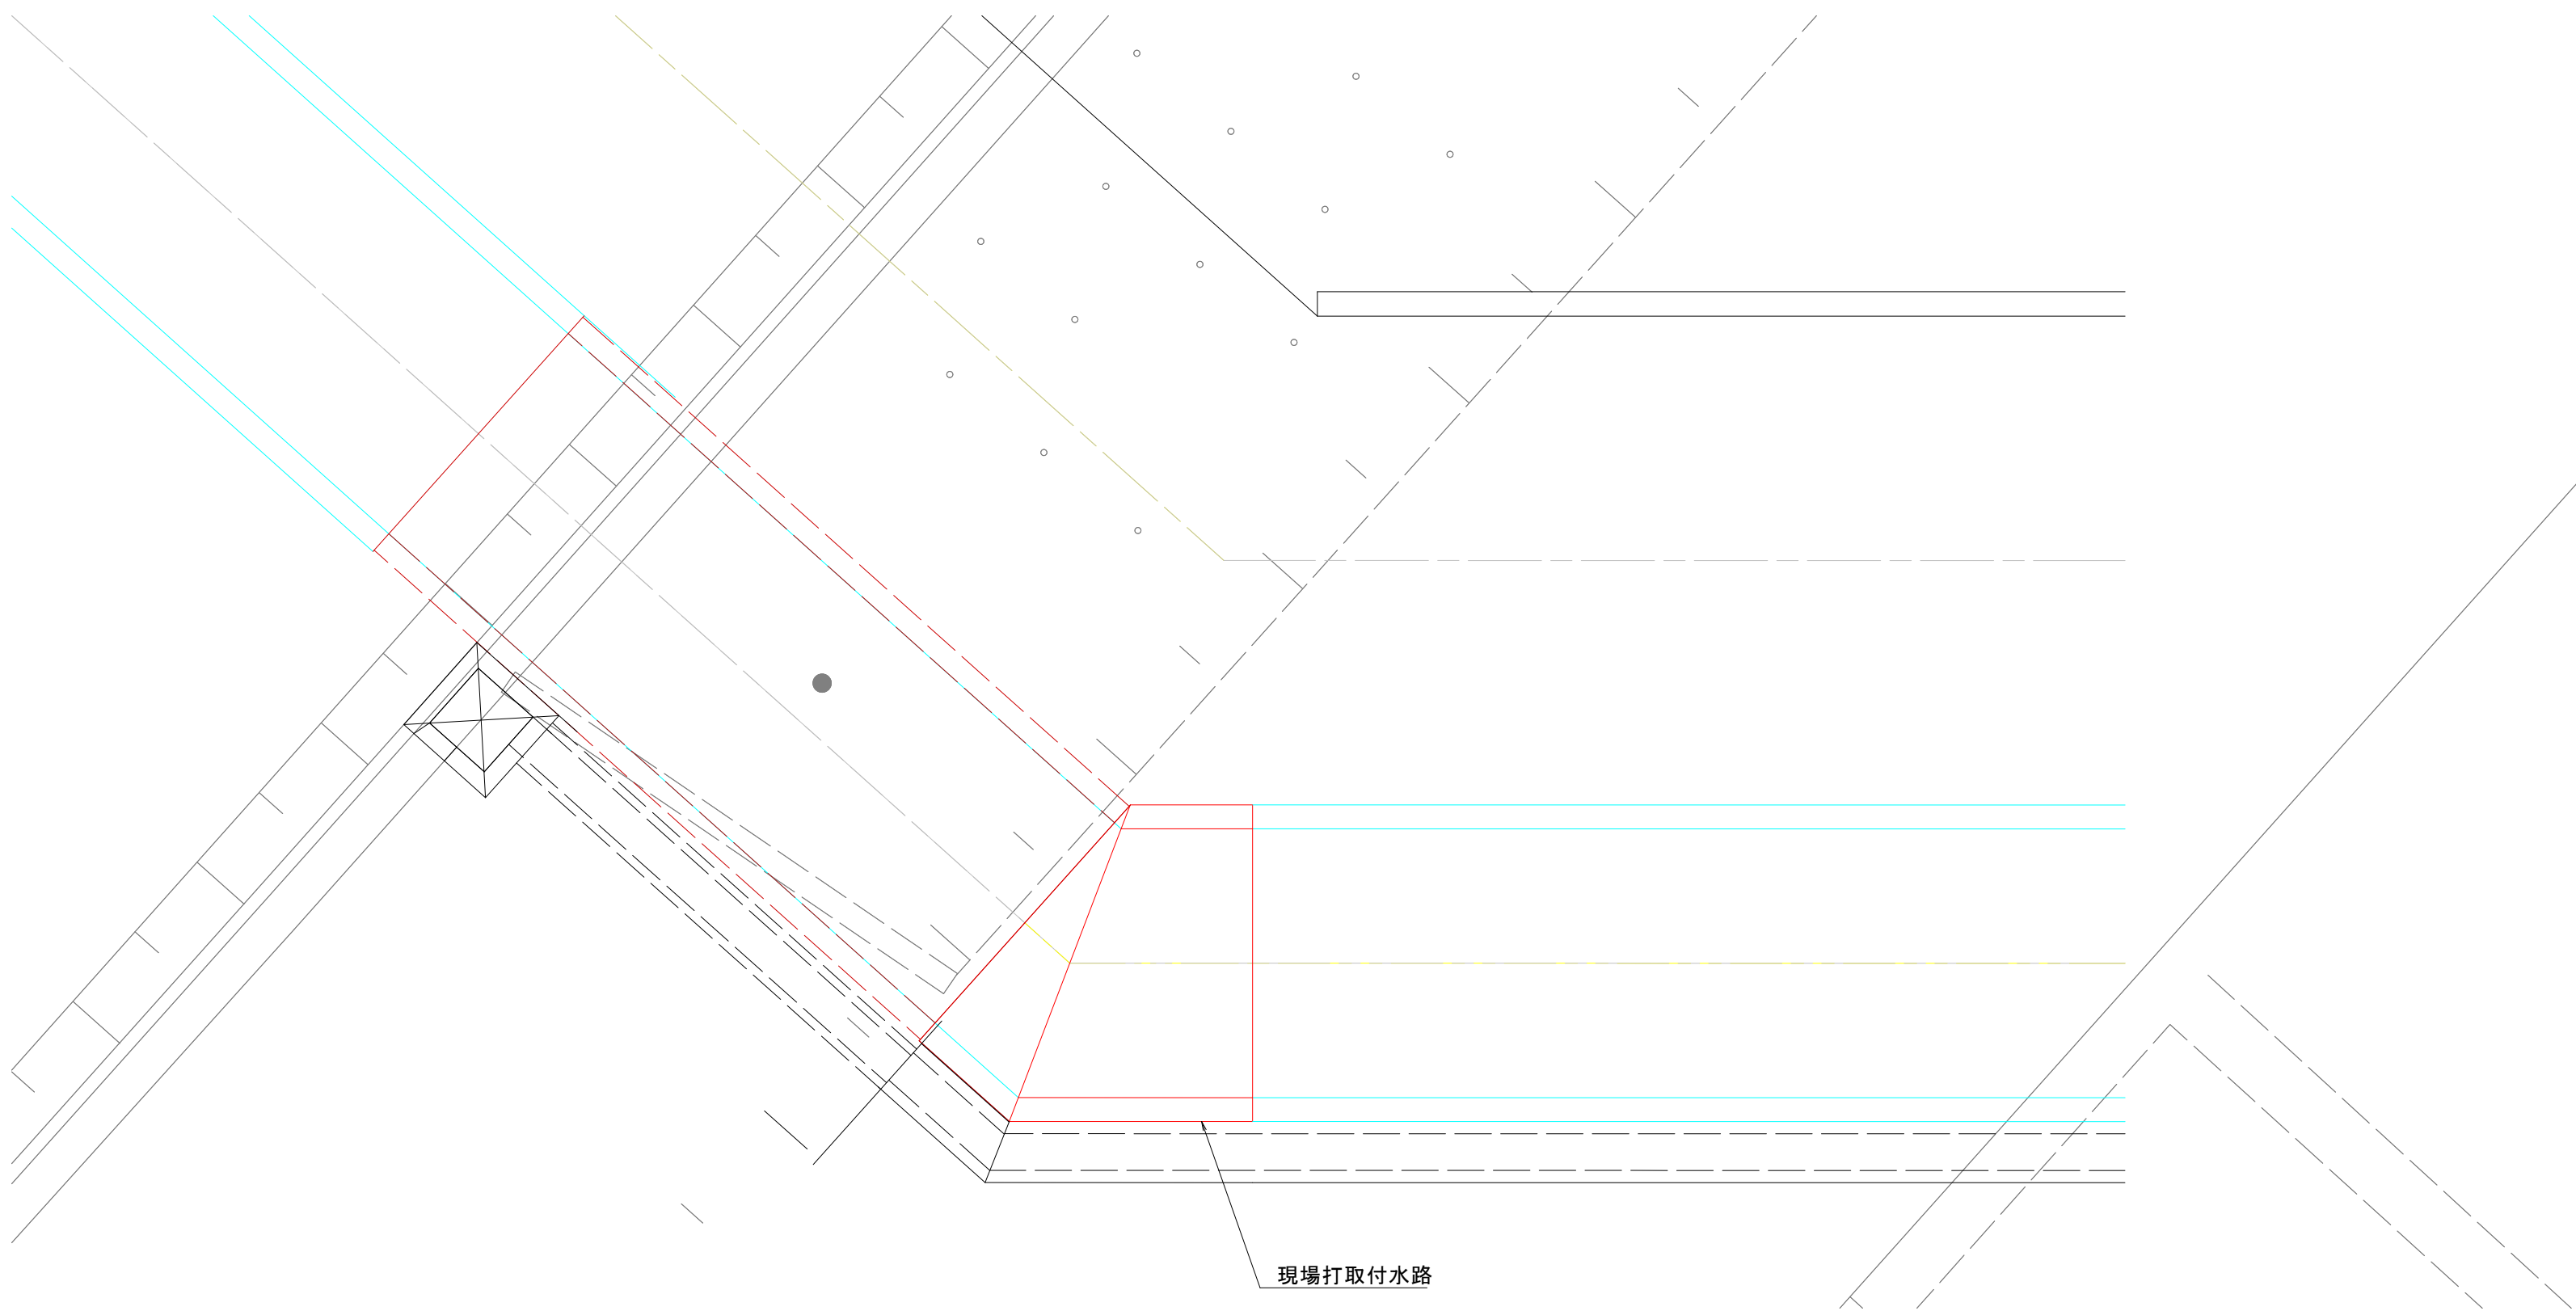

屈曲部配筋図

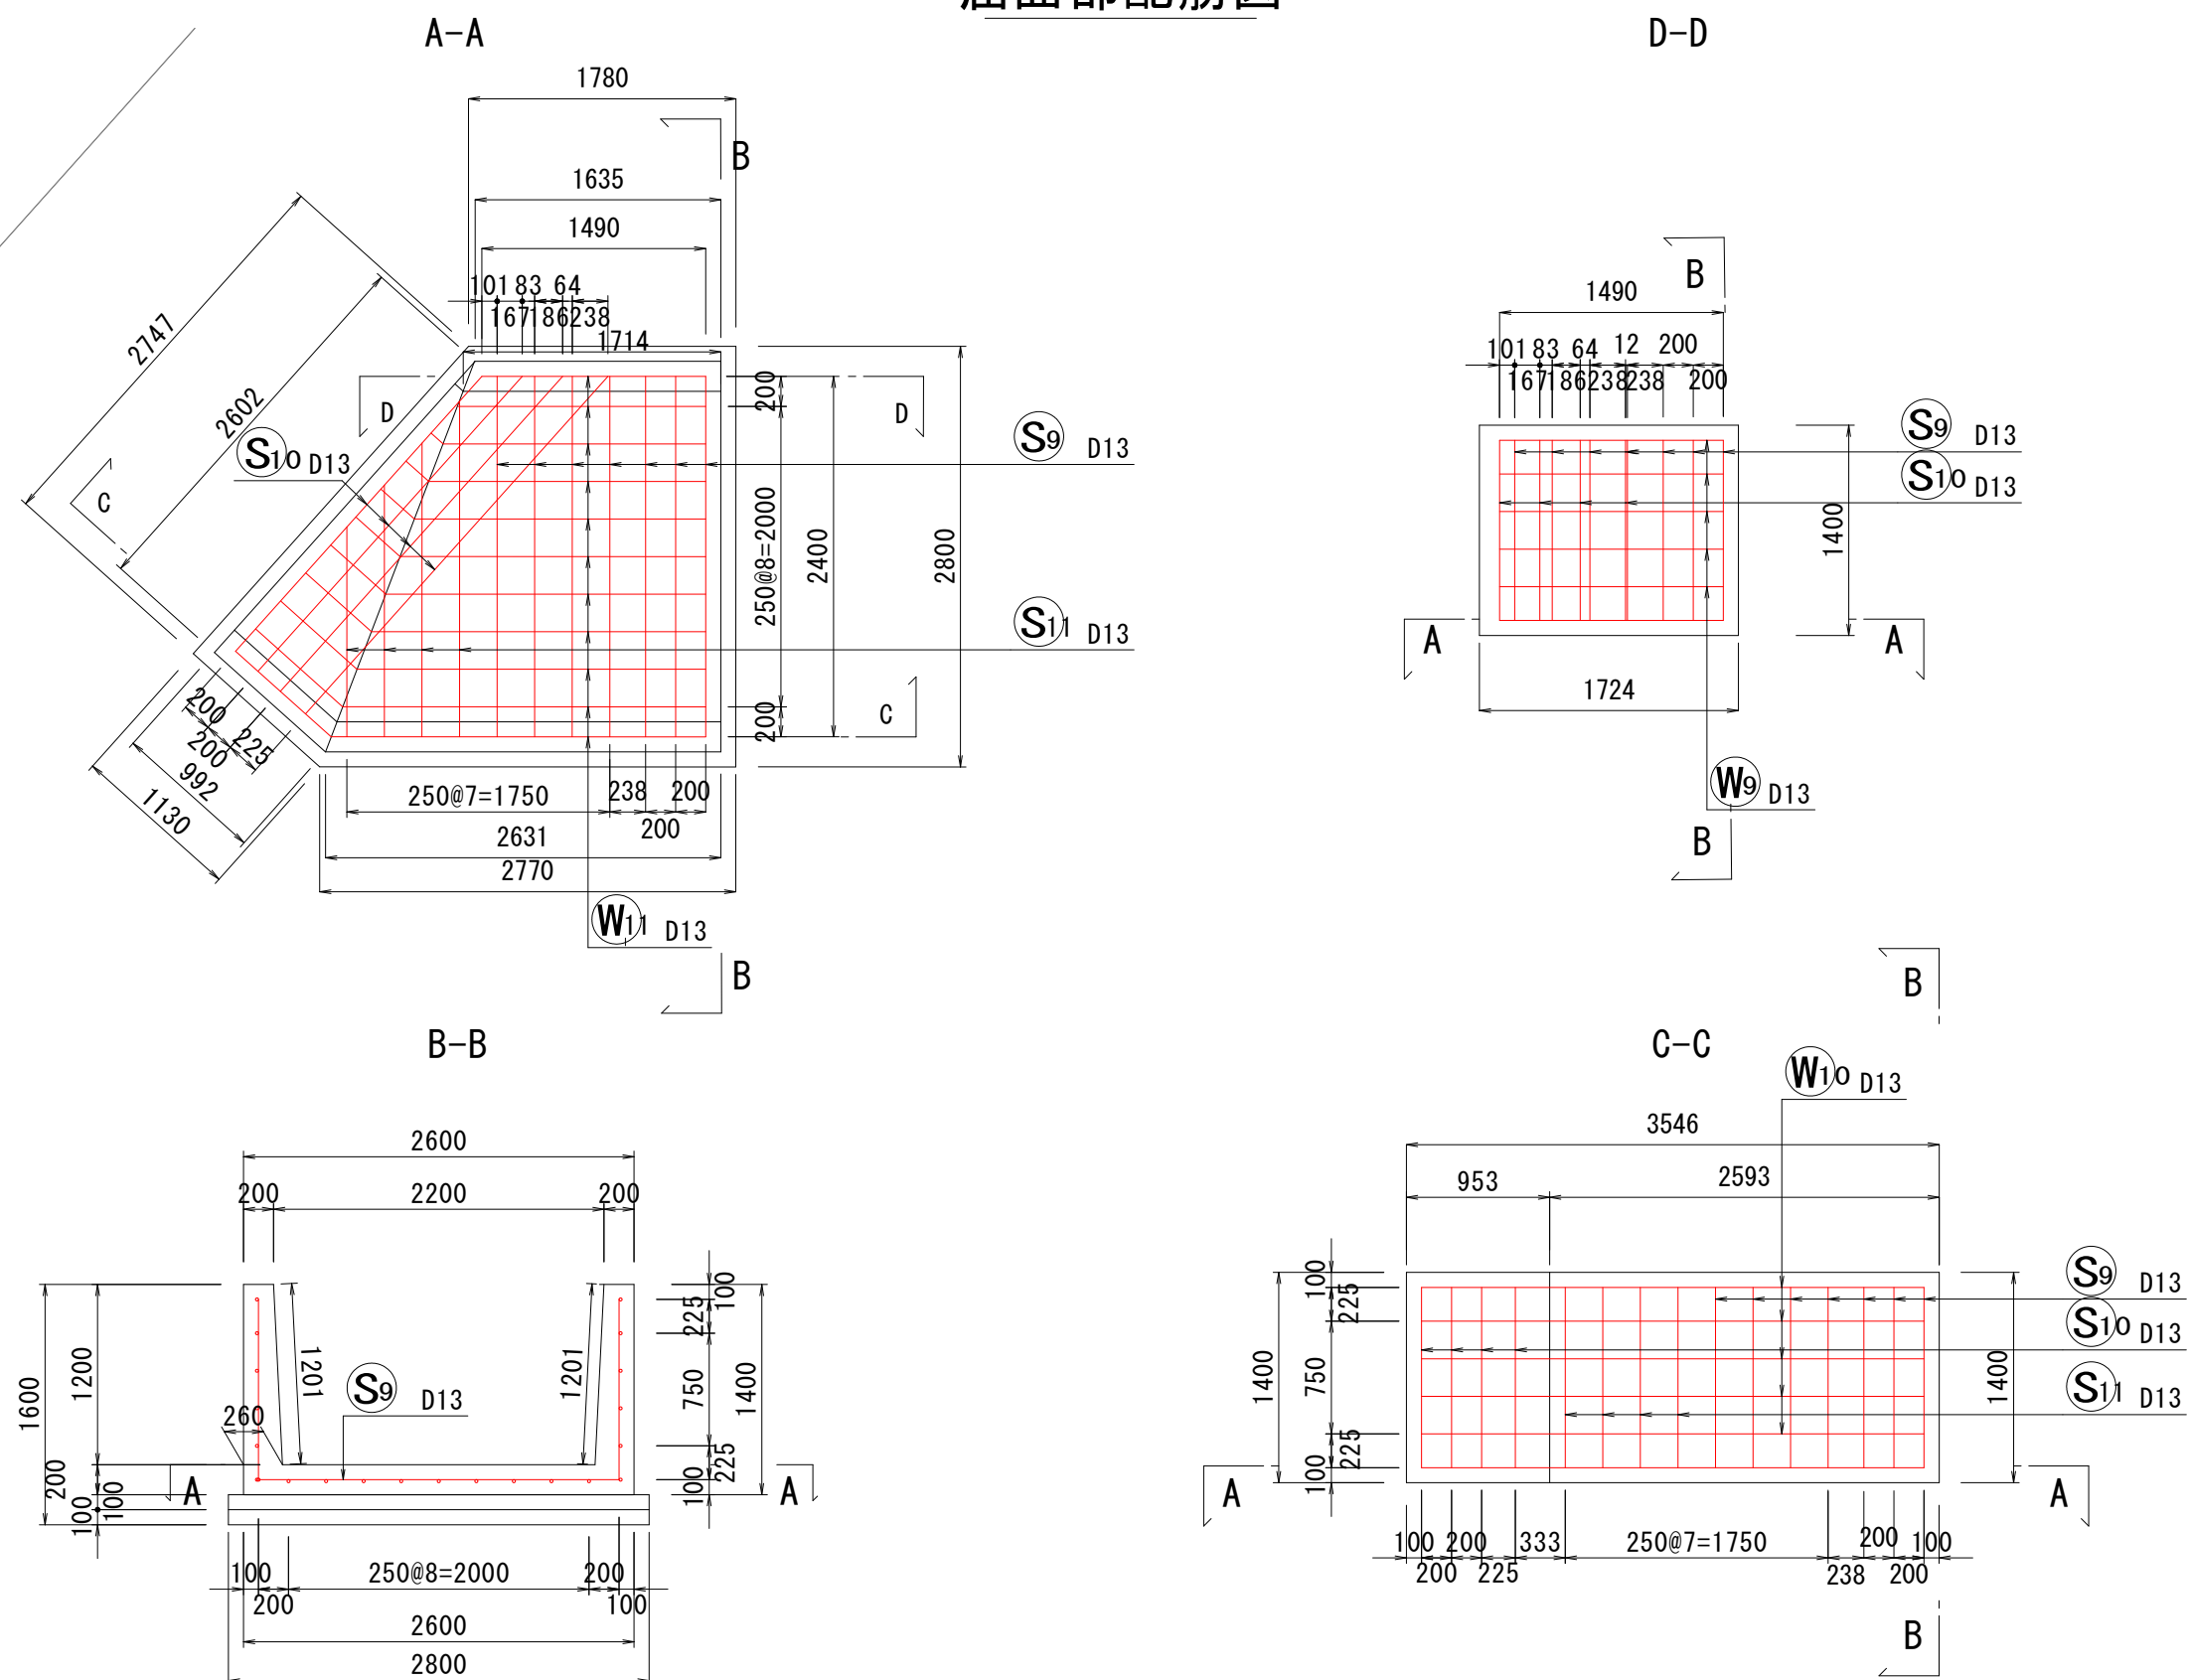

鉄筋加工図

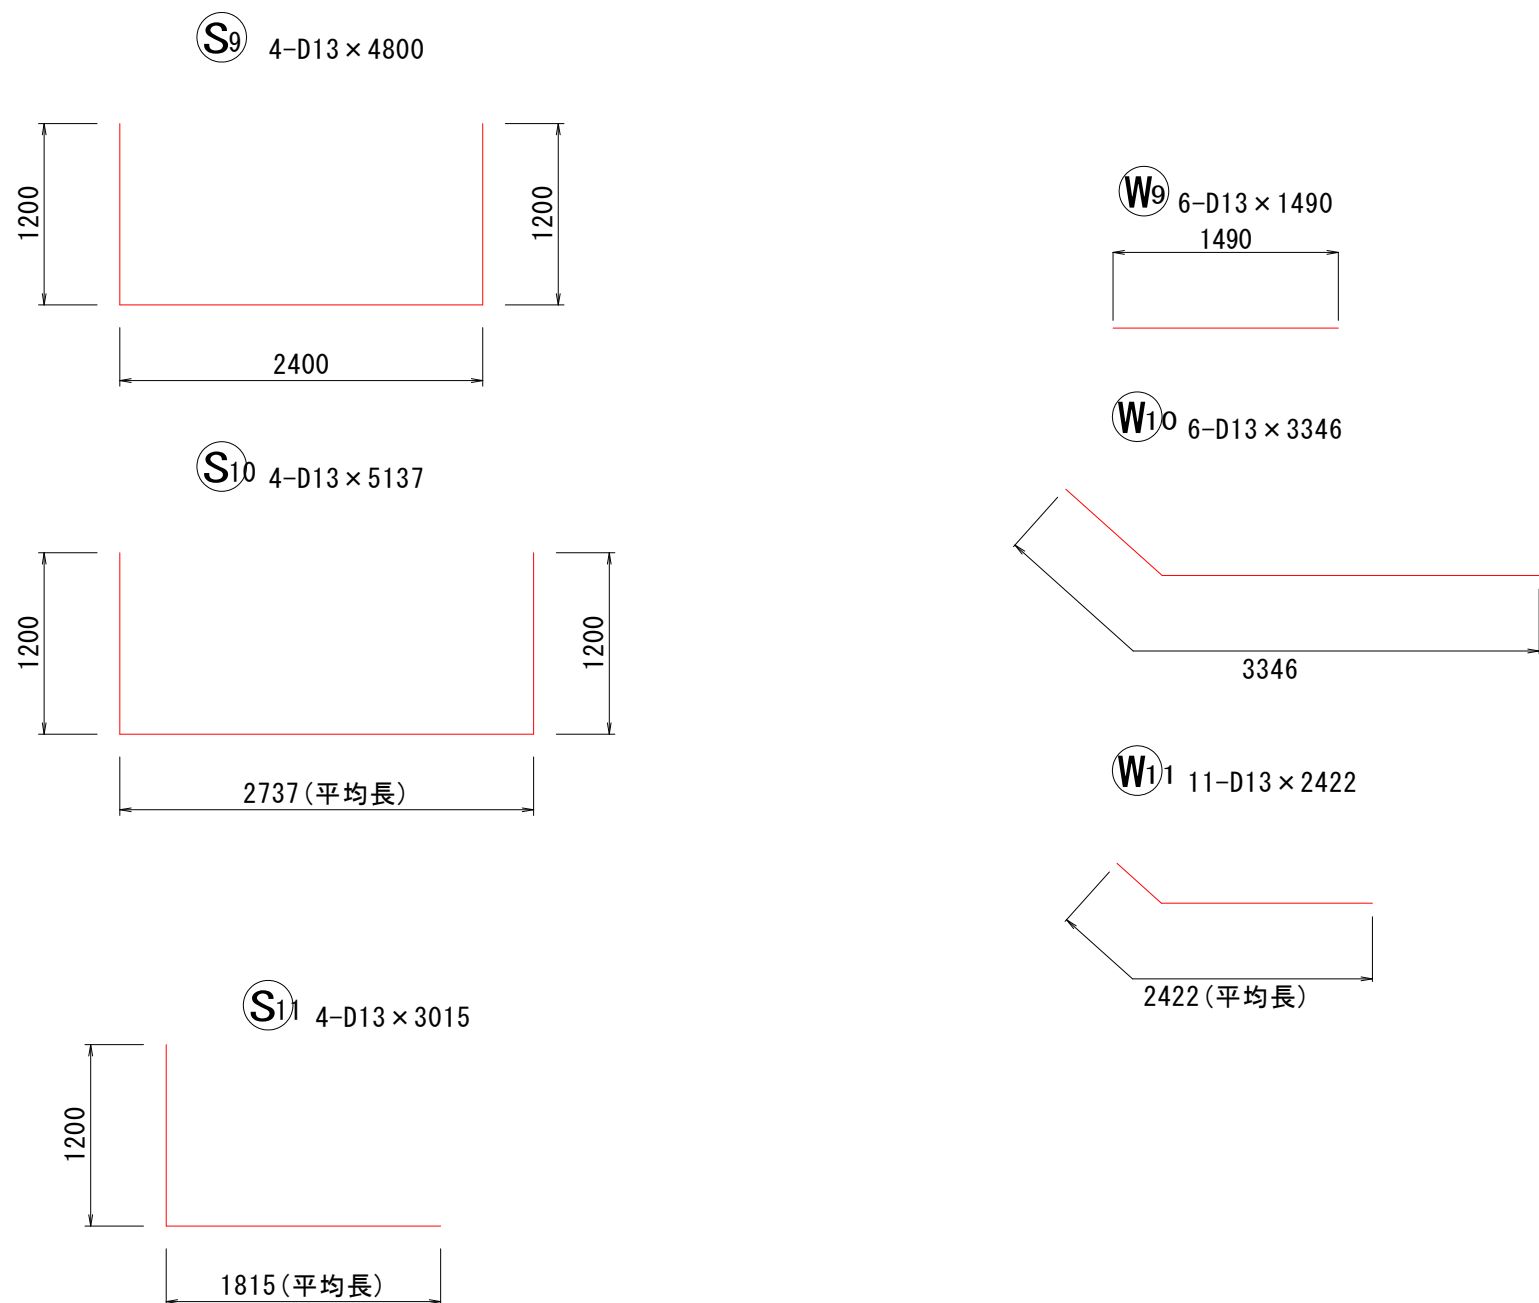

取付水路鉄筋表


記 号	径	長 さ (mm)	本 数	単 位 質 量 (kg/m)	1 本 当 り 質 量 (kg)	質 量 (kg)	摘 要
S9	D13	4800	7	0.995	4.776	33	└┐
S10	D13	5137	4	0.995	5.111	20	└┐ (平均長)
S11	D13	3015	4	0.995	3.000	12	└┐ (平均長)
W9	D13	1490	5	0.995	1.472	7	—
W10	D13	3346	5	0.995	3.329	17	— (平均長)
W11	D13	2422	11	0.995	2.410	27	— (平均長)
					D13	116 kg	0.116 t

取付水路 材料表



名 称	規 格	算 式	単位	数 量	摘 要
コンクリート	24-12-25N W/C 55%以下	$((0.2+0.26) \times 1.200/2) \times (0.992+2.631)$ $+ ((0.2+0.26) \times 1.200/2) \times 1.714$ $+ (((0.992+2.631) \times 2.4/2) + (0.992 \times 2.602/2)) \times 0.2$	m ³	2.2	
型枠		$(0.992+2.631+1.714) \times (1.201+1.400)$ $+ ((0.2+0.26) \times 1.200/2) \times 4+2.600 \times 0.2+2.602 \times 0.2$	m ²	15.26	
鉄筋	SD295 D13	116/1000	t	0.116	
均しコンクリート	18-8-25-BB t=10cm	$((1.780+2.770) \times 2.800/2) + (1.130 \times 2.747/2) \times 0.1$	m ³	0.8	
型 枠		$(1.780+2.770+1.130+2.747) \times 0.1$	m ²	0.8	
基 礎 材	RC-40 t=10cm	$((1.780+2.770) \times 2.800/2) + (1.130 \times 2.747/2)$	m ²	7.9	
基面整正		$((1.780+2.770) \times 2.800/2) + (1.130 \times 2.747/2)$	m ²	7.9	

工事名	令和8年度(市単) 藤枝岡部町内谷工業用地関連道路整備工事		
図面名	現場打取付水路詳細図2-2	縮 尺	図示 ()内はA3縮小
設計年月日	令和8年9月	図面番号	13葉中の10
藤枝市都市建設部基盤整備局道路課			


S=1:500 (1:1000)

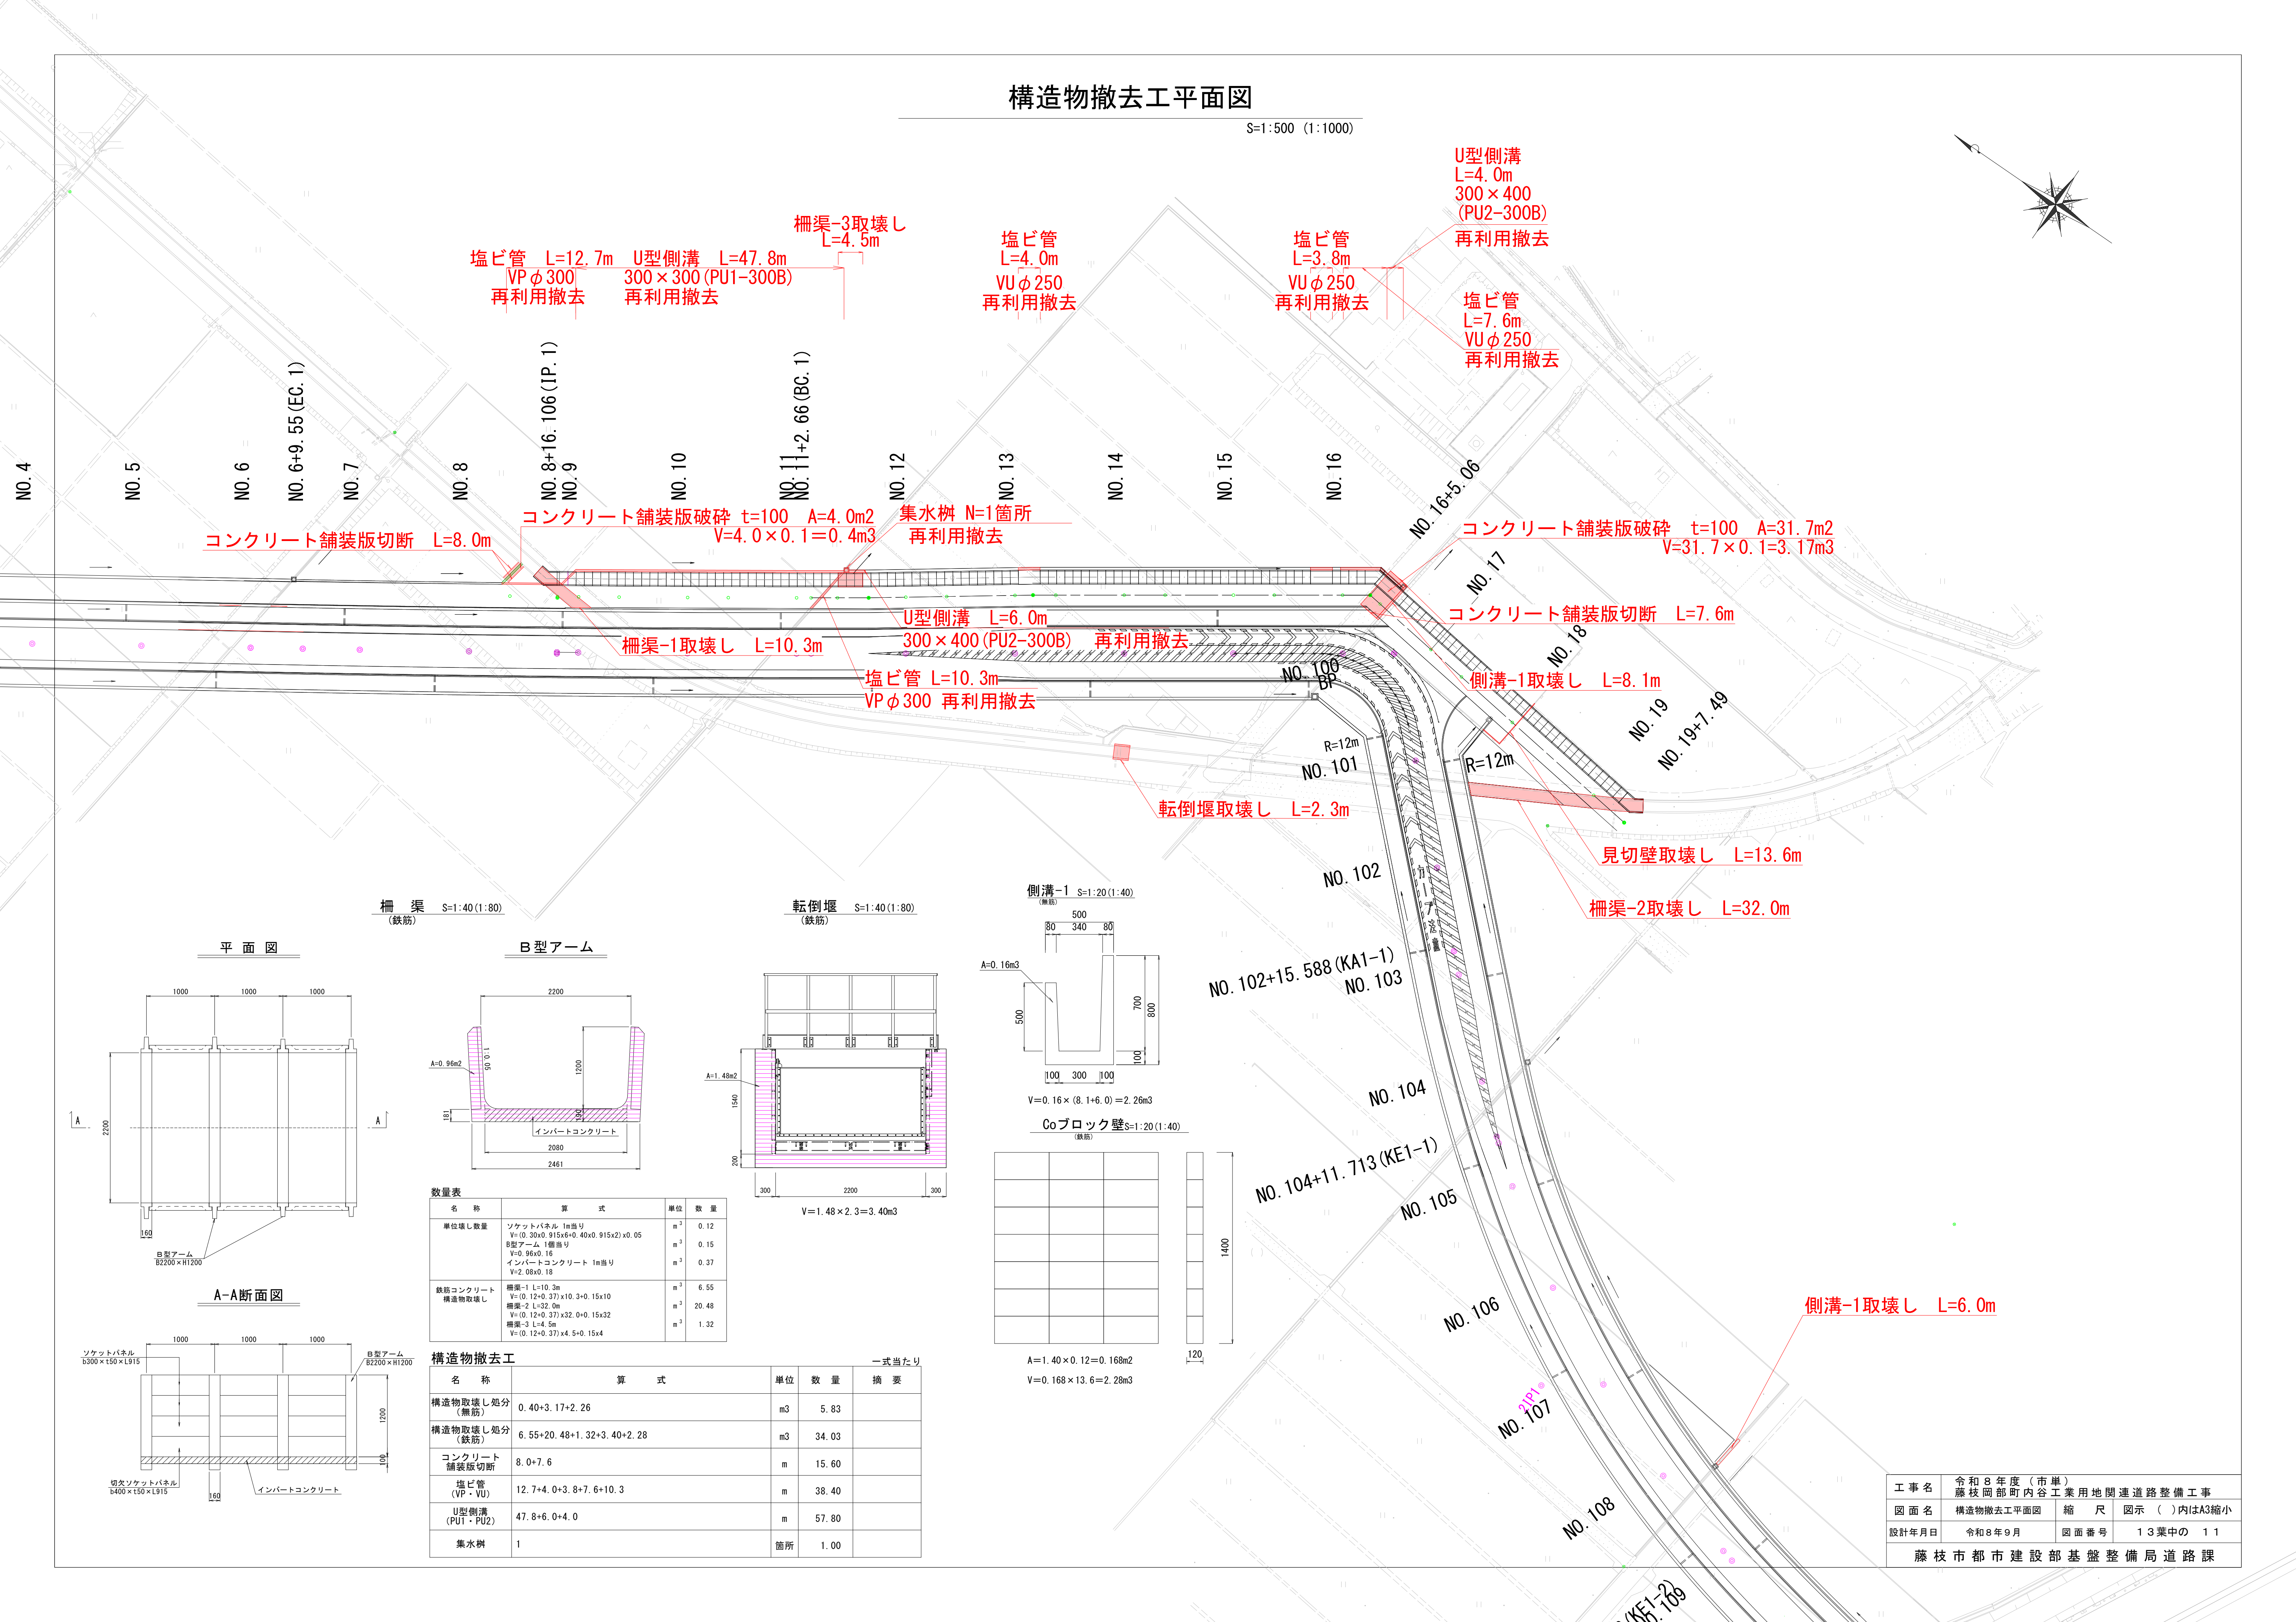


B 型アーム

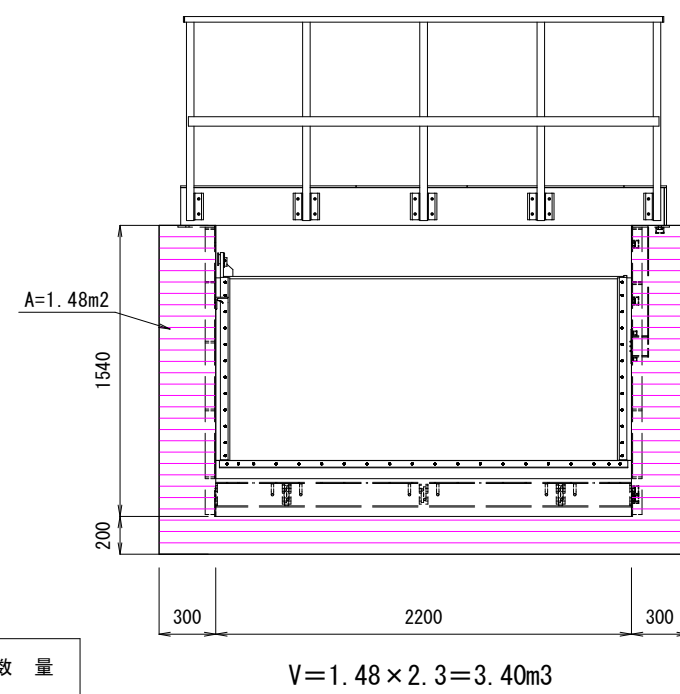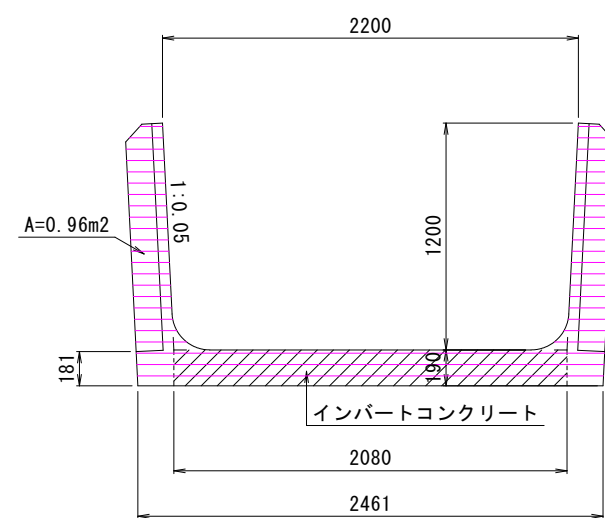

側溝-1 S=1:20 (1:40)

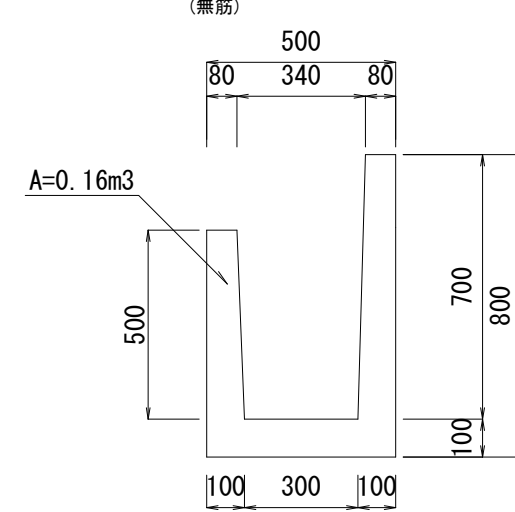

Coブロック壁 $S=1:20(1:40)$
(鉄筋)

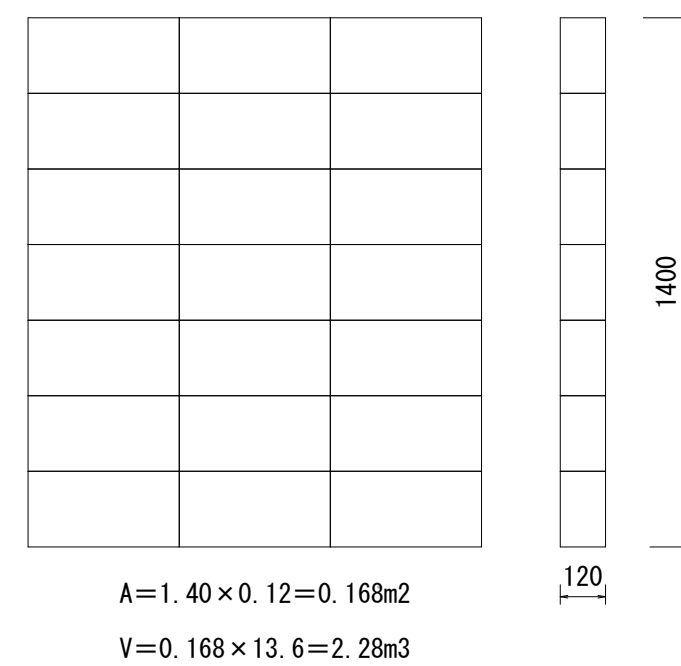


名 称	算 式	単位	数 量
単位様式数量	ソケットパネル 1m当り $V = 0.300 \times 915 \div 0.40 \times 915 \div 0.05$	m ²	0.12
	B型アーム 1個当り $V = 0.960 \times 16$	m ²	15
	インポートコンクリート 1m当り $V = 2.080 \times 15$	m ²	0.37
鉄筋コンクリート 構造用コンクリート	相違-1 1.5-10.3m $V = (0.12 \times 0.37) \times 10.3 \times 0.15 \times 10$ 相違-2 1.5-32.0m $V = (0.12 \times 0.37) \times 32.0 \times 0.15 \times 32$ 相違-3 1.4-5.6m $V = (0.12 \times 0.37) \times 4.5 \times 0.15 \times 4$	m ³	26.55 6.48 1.32

構造物撤去工

構造物名称	算式	単位	数量	摘要
構造物取壊し処分 (無筋)	0.40+3.17+2.26	m3	5.83	
構造物取壊し処分 (鉄筋)	6.55+20.48+1.32+3.40+2.28	m3	34.03	
コンクリート 舗装版切断	8.0+7.6	m	15.60	
塩ビ管 (VP・VU)	12.7+4.0+3.8+7.6+10.3	m	38.40	
U型側溝 (PU1・PU2)	47.8+6.0+4.0	m	57.80	
集水桝	1	箇所	1.00	

一式当たり

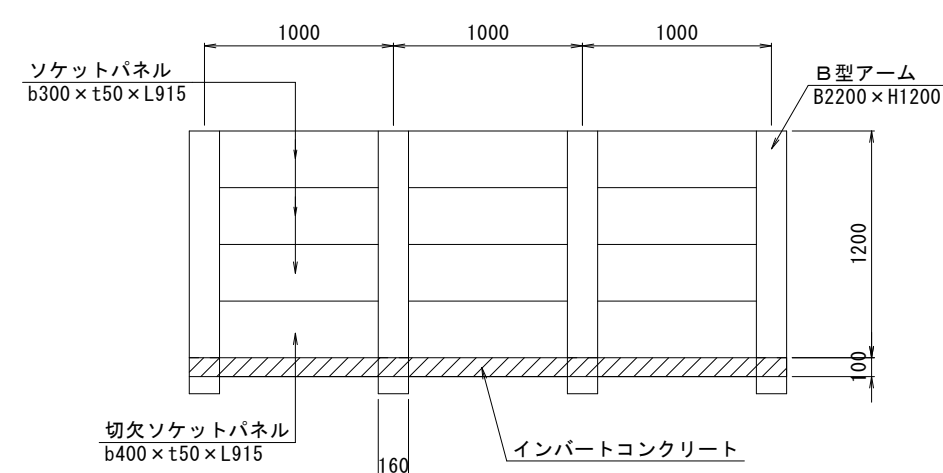


側溝-1取壊し L=6.0m

工 事 名	令和 8 年 度（市 単） 藤 枝 岡 部 町 内 谷 工 業 用 地 開 連 道 路 整 備 工 事		
図 面 名	構造物撤去平面図	縮 尺	図 示（ ）内はA3縮小
設計年月日	令和 8 年 〇 月 〇 日	図 面 番 号	1 3 葉 中 の 1 1
藤 枝 市 都 市 建 設 部 基 盤 整 備 局 道 路 課			


転倒堰構造図(2-1)

位置図 S:1=100 (1:200)

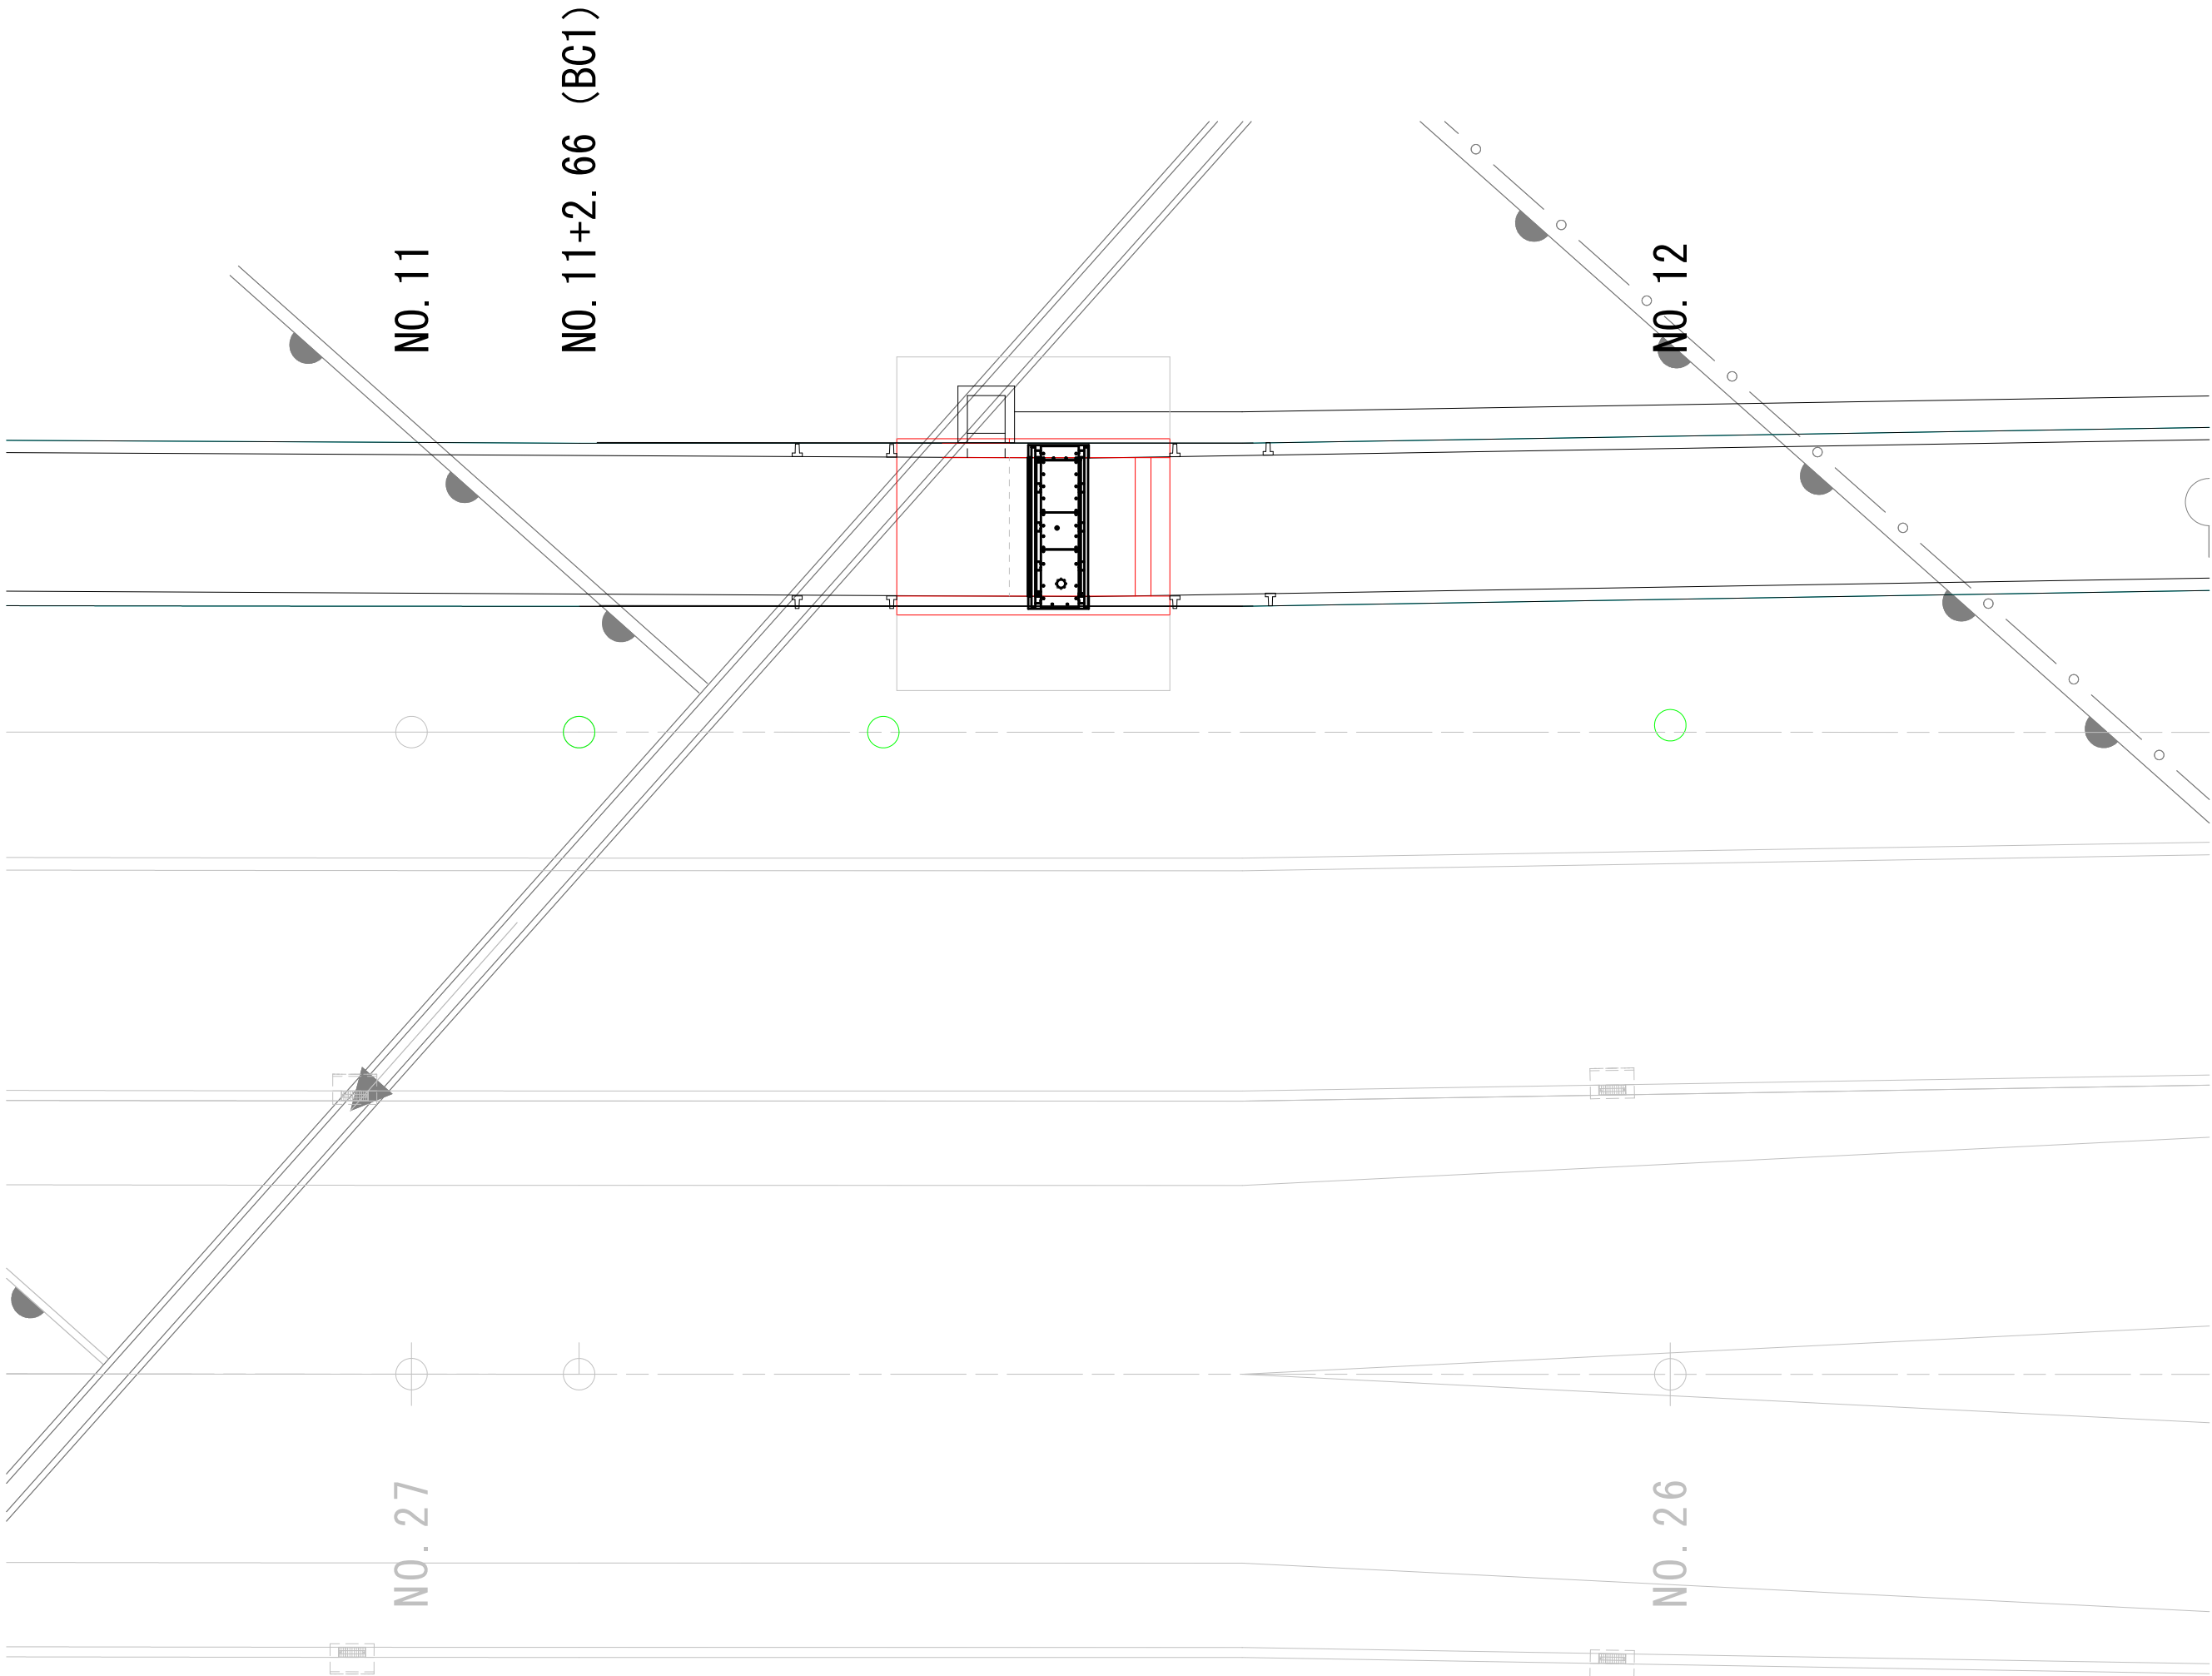

A - A S:1=20 (1:40)


平面図 S:1=20 (1:40)

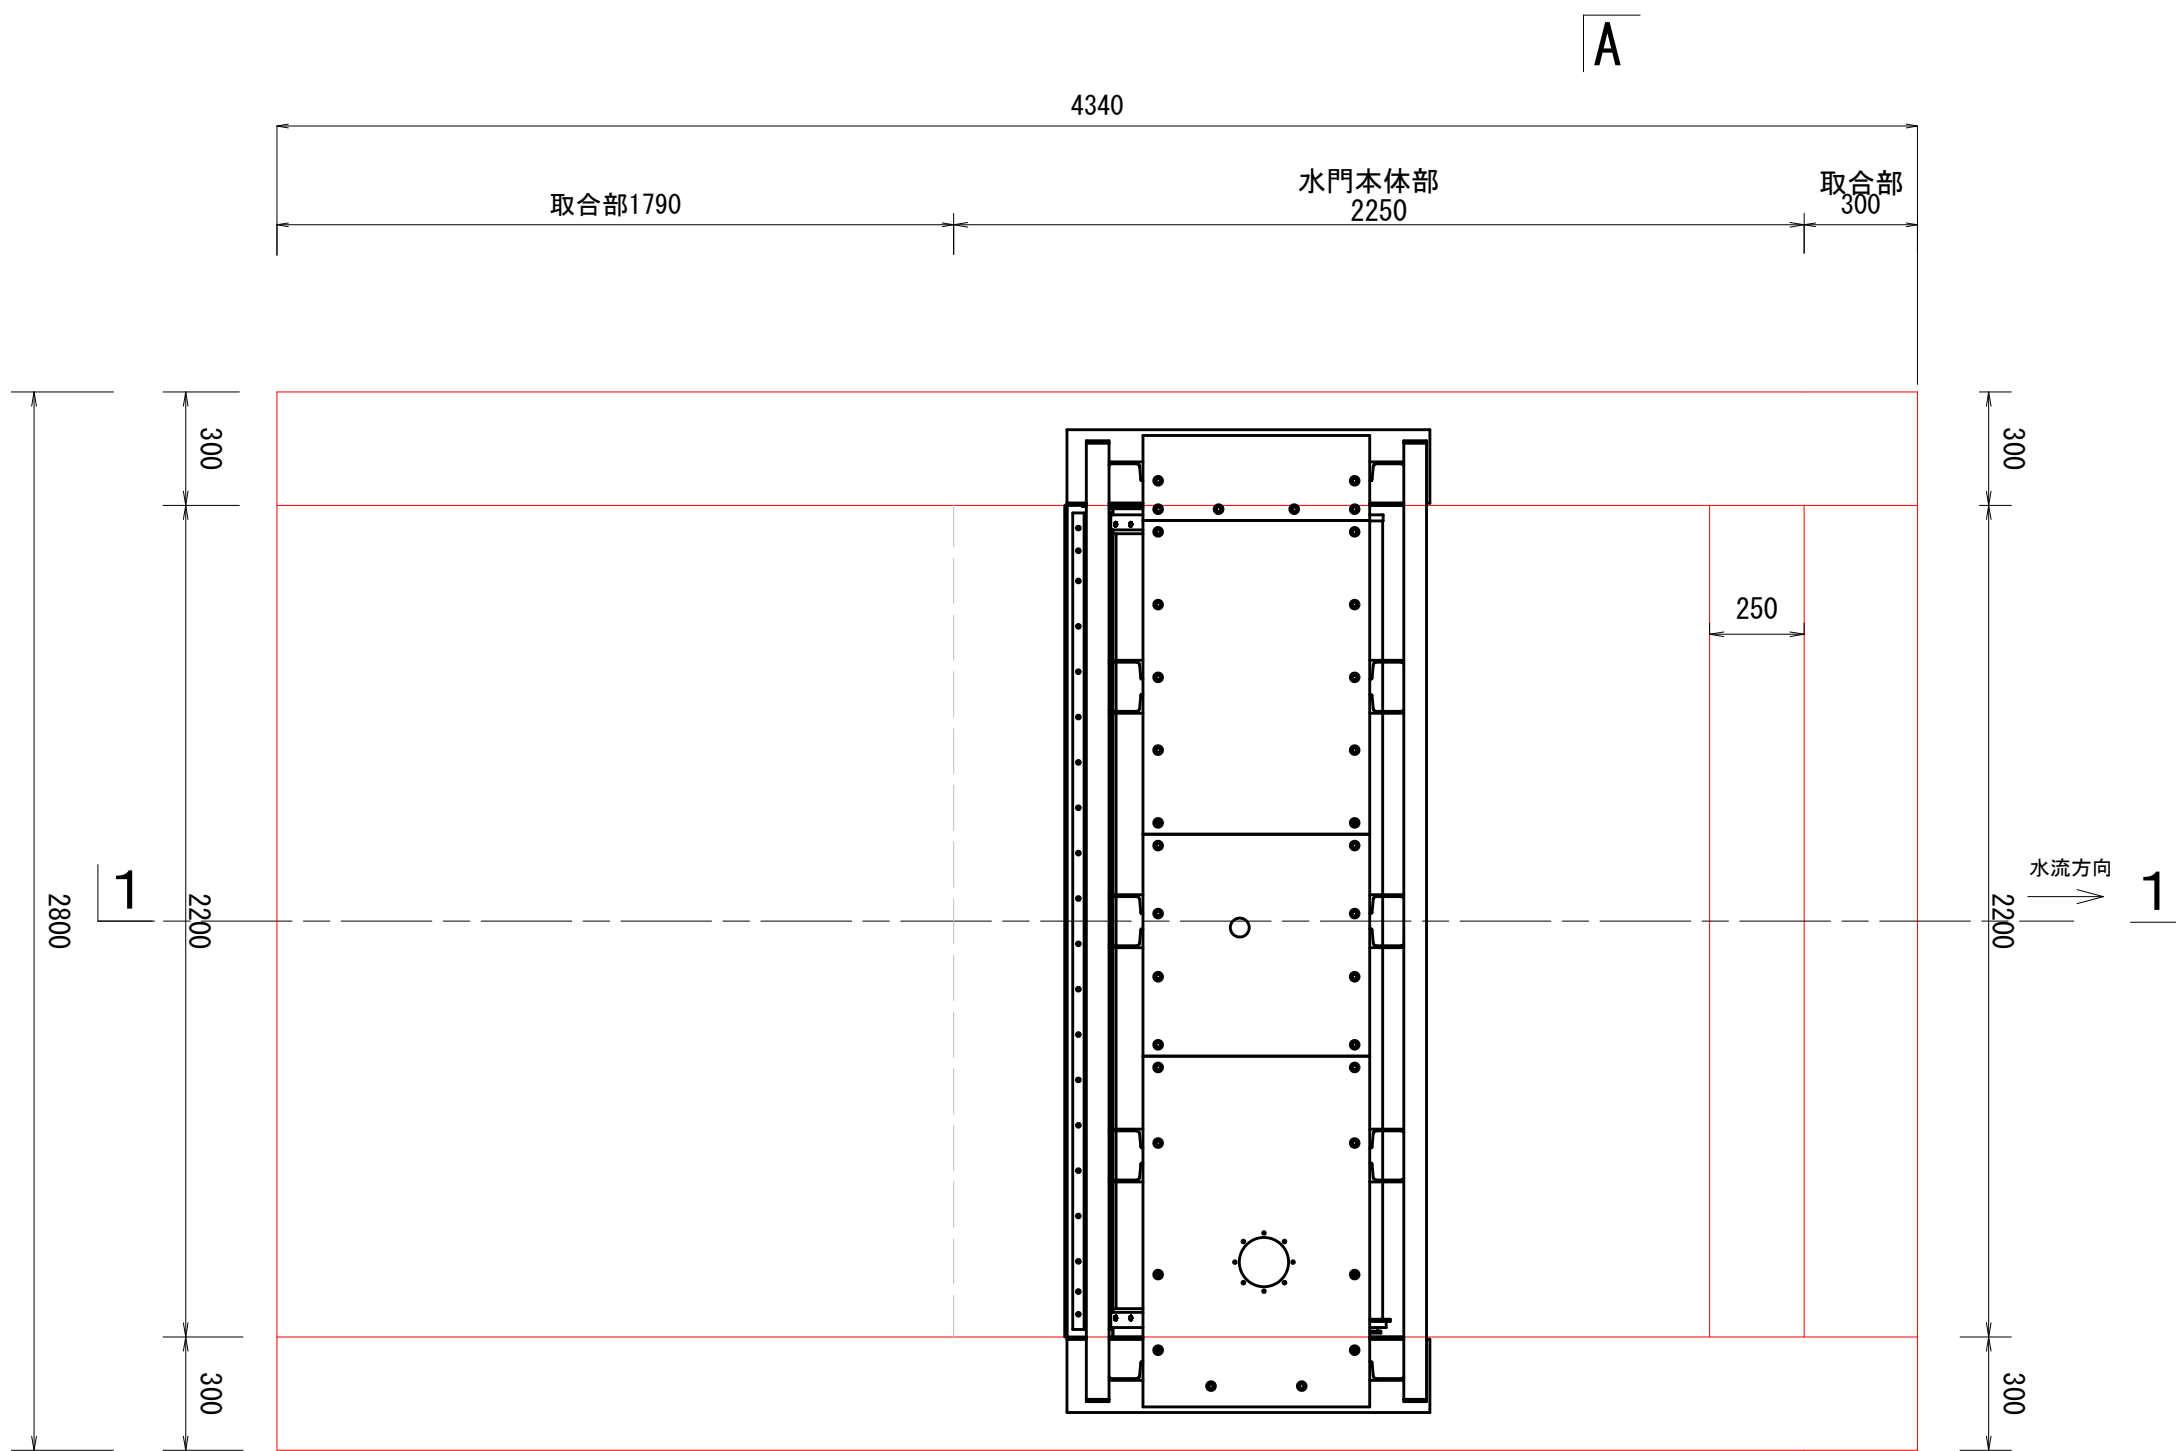

設計仕様	
型式	ステンレス製自動転倒堰
設置数	1基
純径間	2200mm
有効高	1050mm
設計水深	1340mm
操作方式	自動転倒及び機側操作
水密方式	前面三方水密
開閉装置	ワイヤーロープ式

主要部材	
扉体(止水板)	PL-9(SUS304)
(縦端桁)	FB-16×150(SUS304)
(上桁)	□-150×150×6(SUS304)
(下桁)	[-130×65×6(SUS304)
底部戸当り(桁)	[-130×65×6(SUS304)

1 - 1 S:1=20 (1:40)

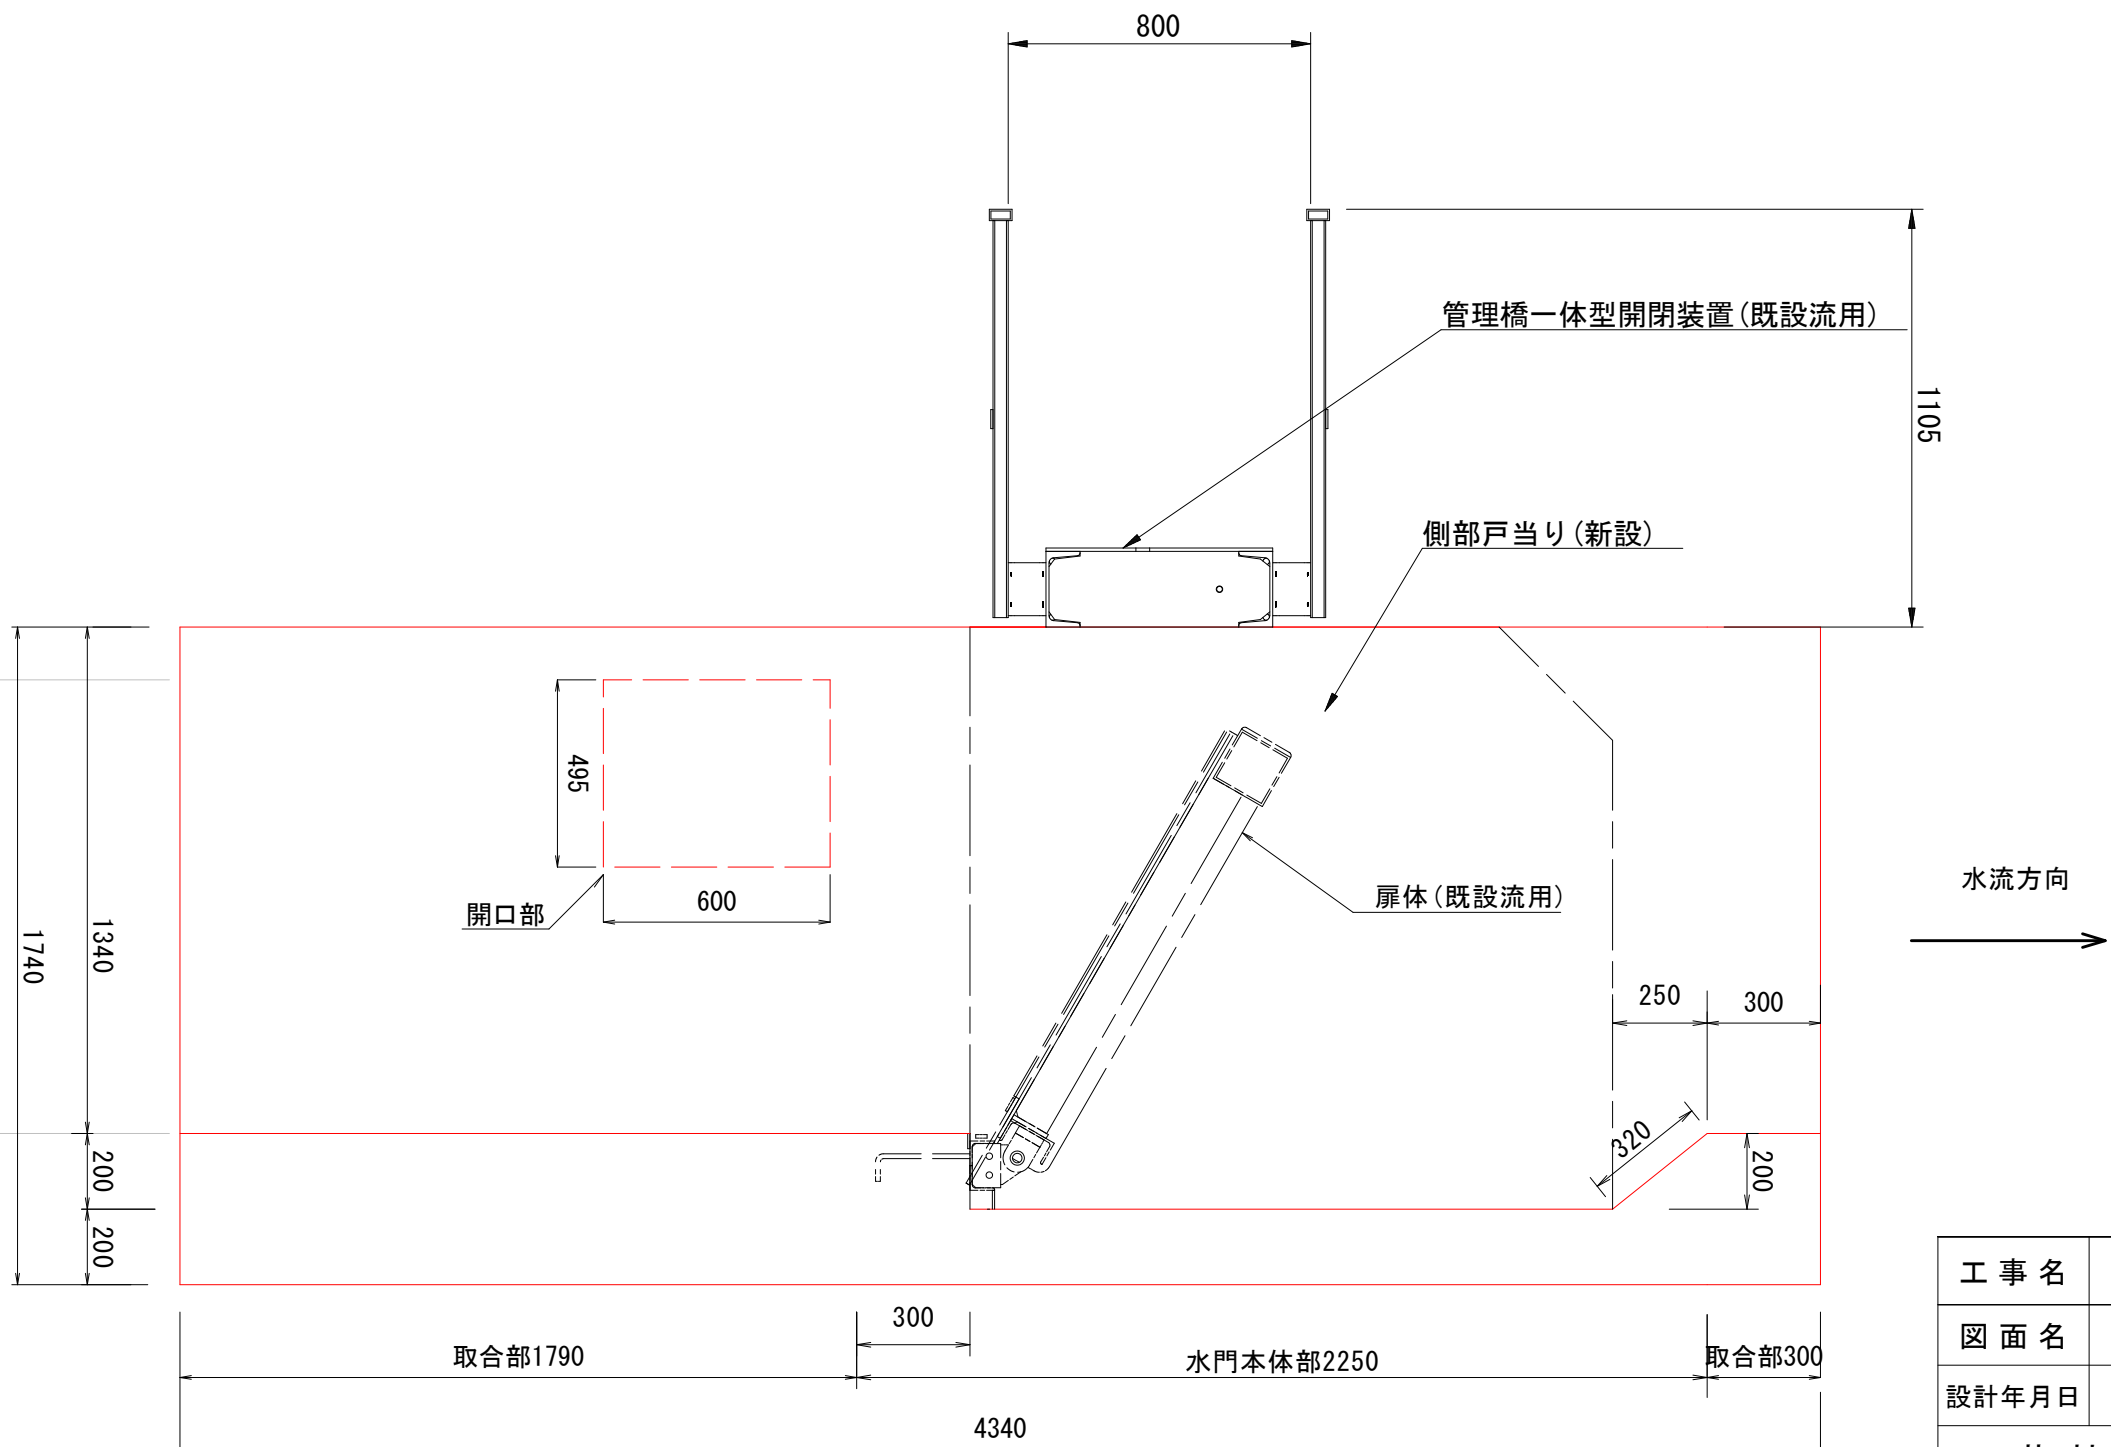

工事名	令和8年度(市単)
図面名	藤枝岡部町内谷工業用地関連道路整備工事
設計年月日	令和8年9月
図面番号	13葉中の12
藤枝市都市建設部基盤整備局道路課	


戸当り材料表

名称	規格	形状	寸法(m)	数量(個)	総長(面積)	単重(kg)	重量(kg)
〈主要部材〉							
鋼板(SUS304)							
サイドプレート	PL-8	1.55×1.70		2	5.27	63.44	334.33
管理橋固定板A	PL-9	1.40×0.194		2	0.54	71.37	38.77
サイド取付板	PL-9	0.117×0.075		2	0.02	71.37	1.25
軸承台	PL-22	0.117×0.075		3	0.03	174.46	4.59
(小計)							378.94
平鋼(SUS304)							
立上げ板	FB-6×40	2.20		1	2.20	1.90	4.18
仕切り板	FB-6×50	2.20		1	2.20	2.38	5.24
(小計)							9.42
溝形鋼(SUS304)							
底部戸当り桁	[-130×65×6	2.20		1	2.20	12	26.40
(小計)							26.40
【計】							414.76
〈副部材〉							
平鋼(SS400)							
側部戸当りA側補強	FB-9×50	6.0		1	6.00	3.53	21.18
側部戸当りB側補強	FB-9×50	6.0		1	6.00	3.53	21.18
(小計)							42.36
【計】							42.36
【合計】							457.12


扉体面積=2.31m²
戸当り延長=4.90m

転倒堰構造図(2-2)


平面図 S:1=20 (1:40)

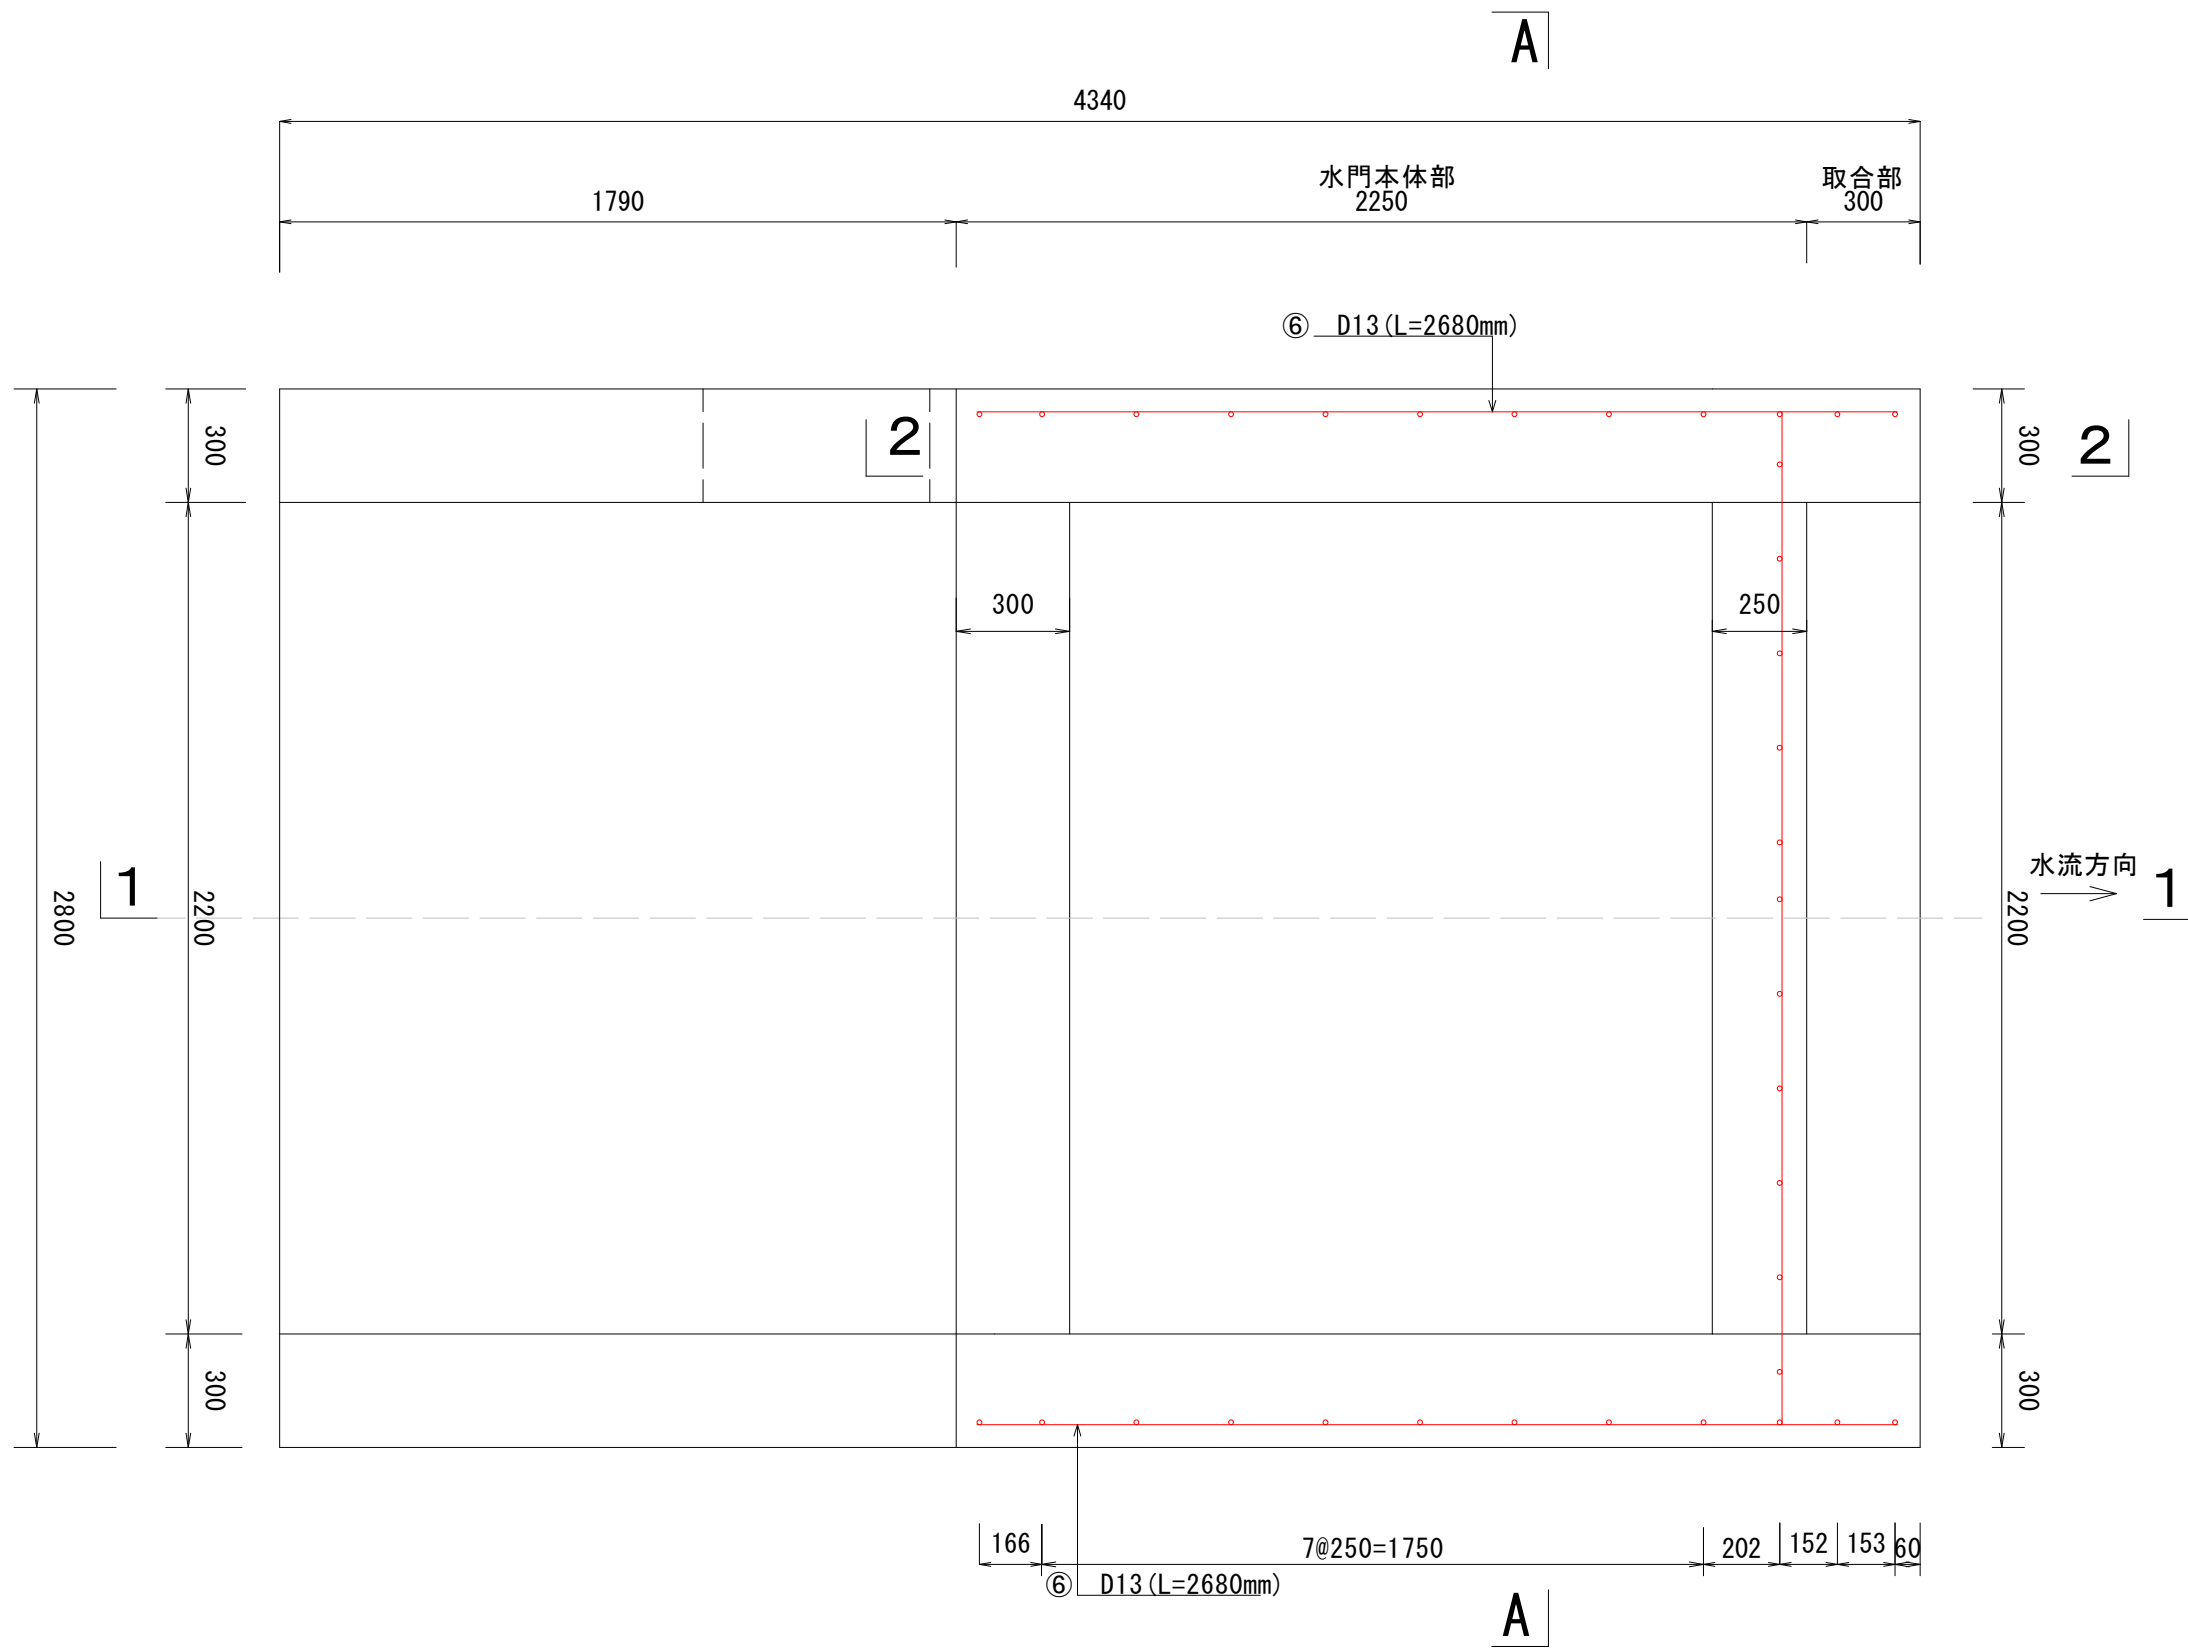


3-3 S:1=20 (1:40)

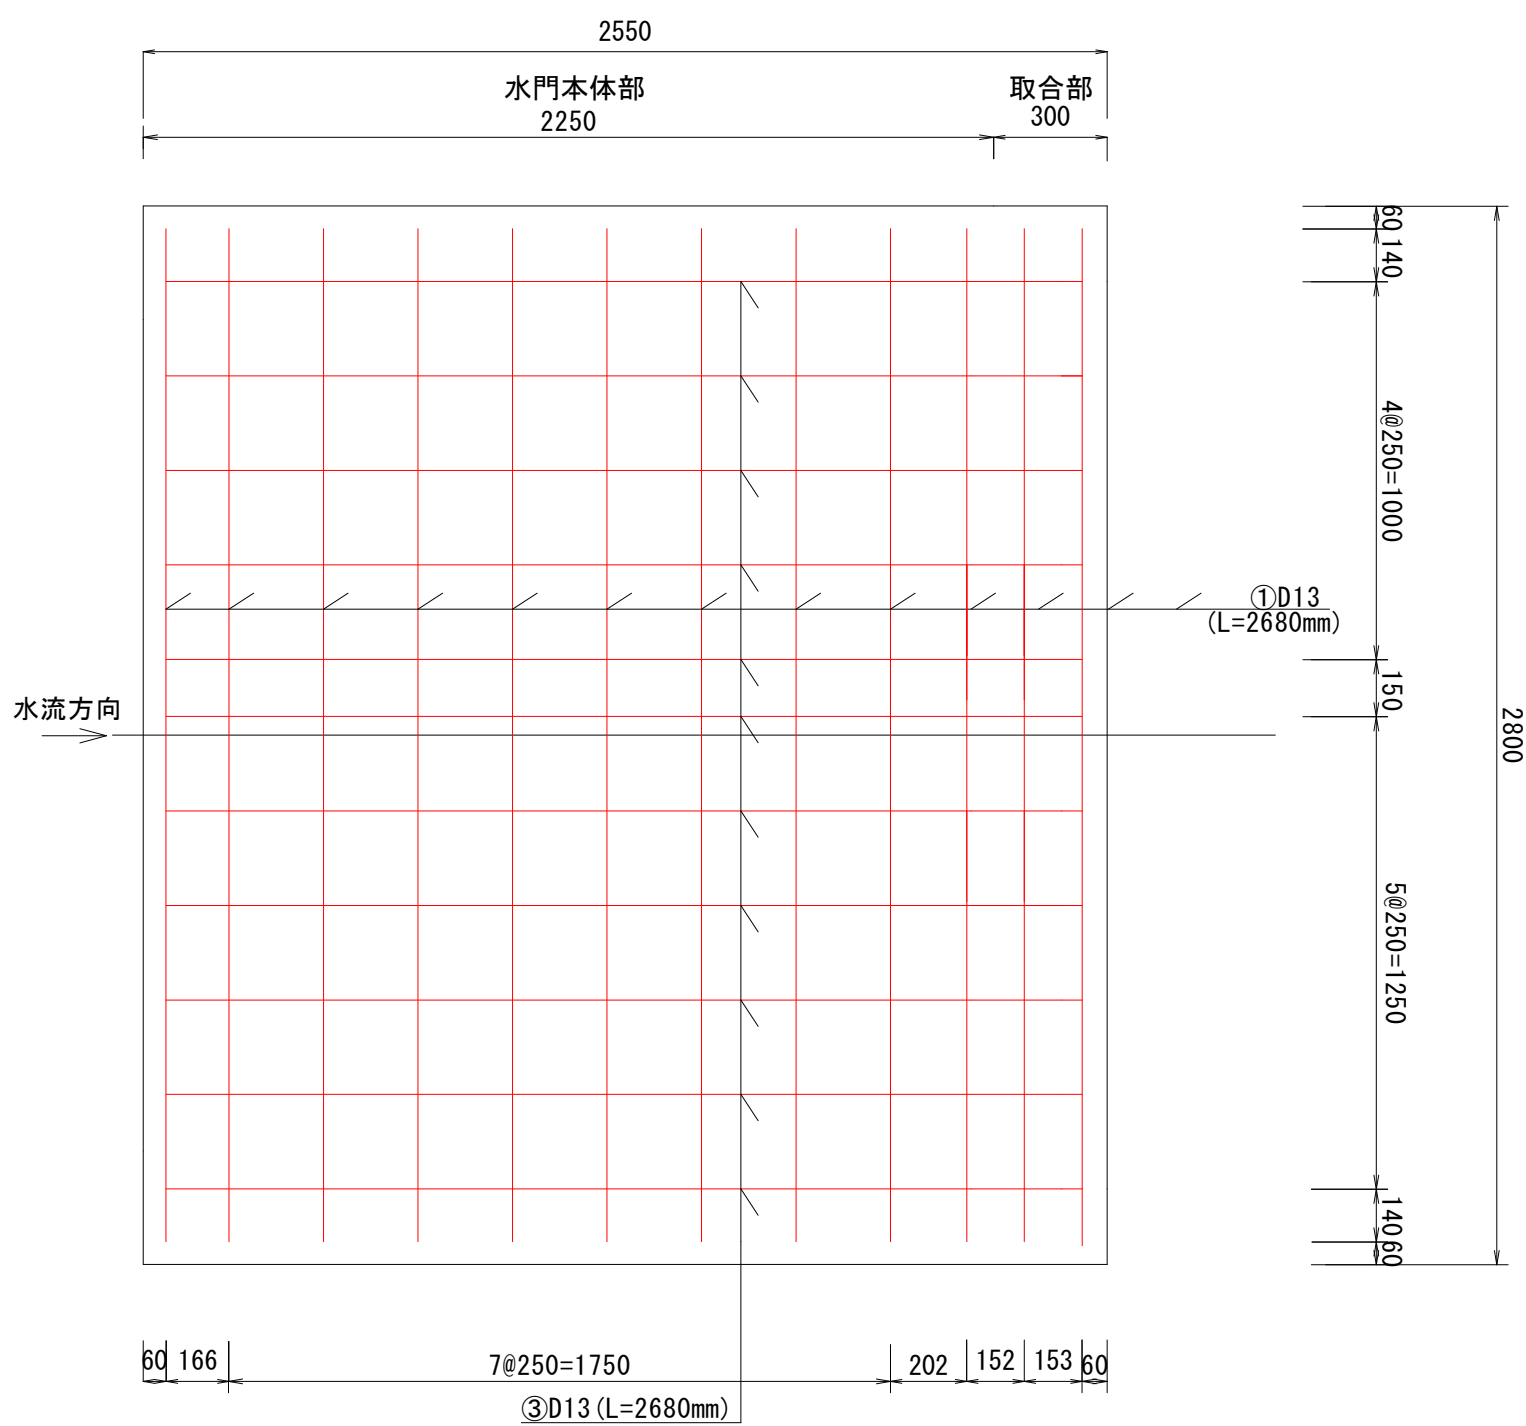


2-2 S:1=20 (1:40)

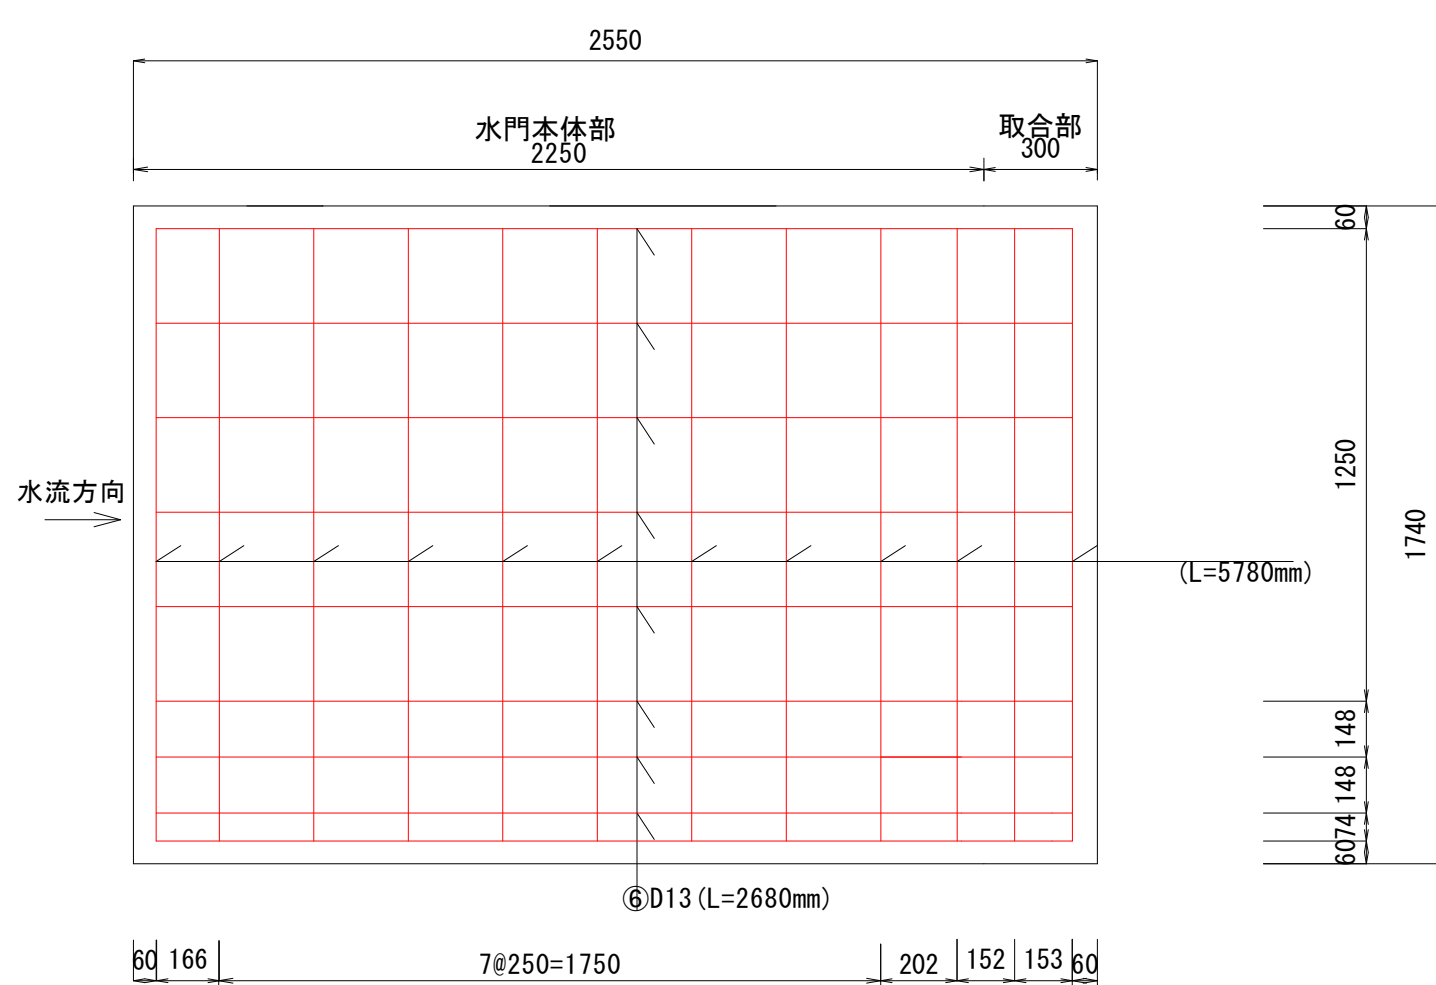


⑦D13 S:1=30 (1:60)

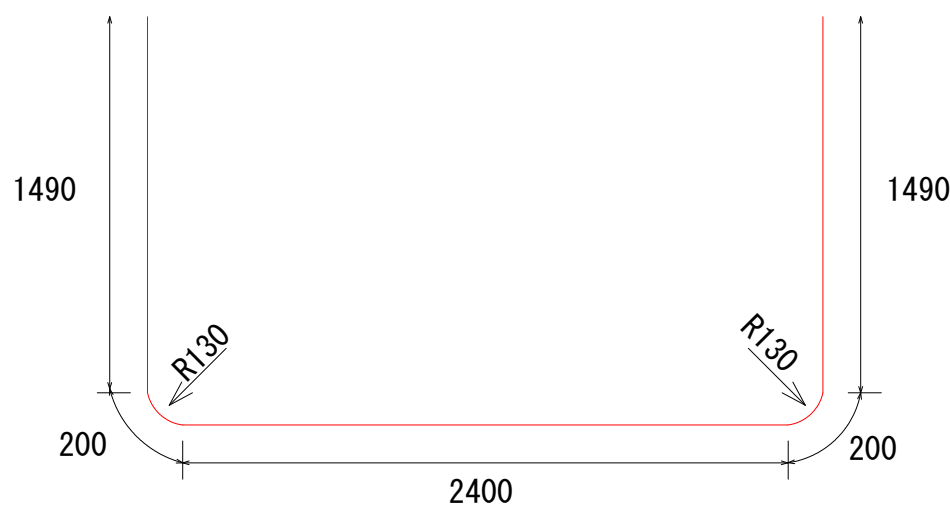


A-A S:1=20 (1:40)

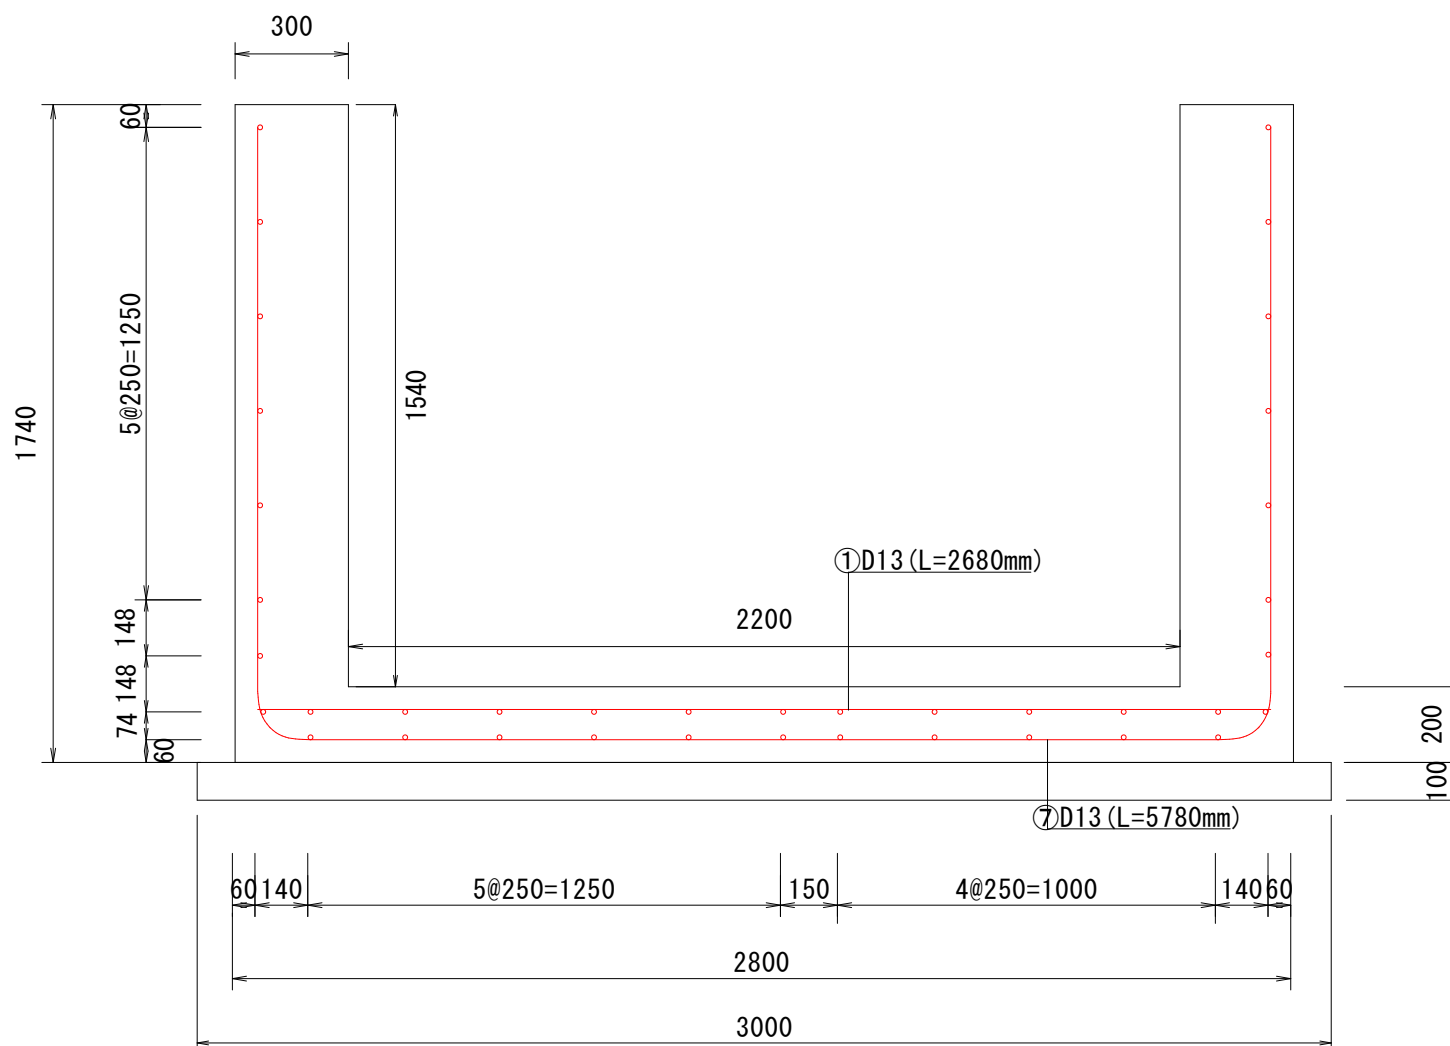

②D13 S:1=20 (1:40)

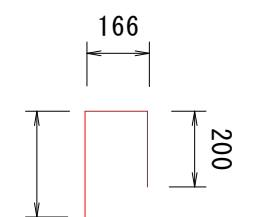

S:1=20 (1:40) 1-1

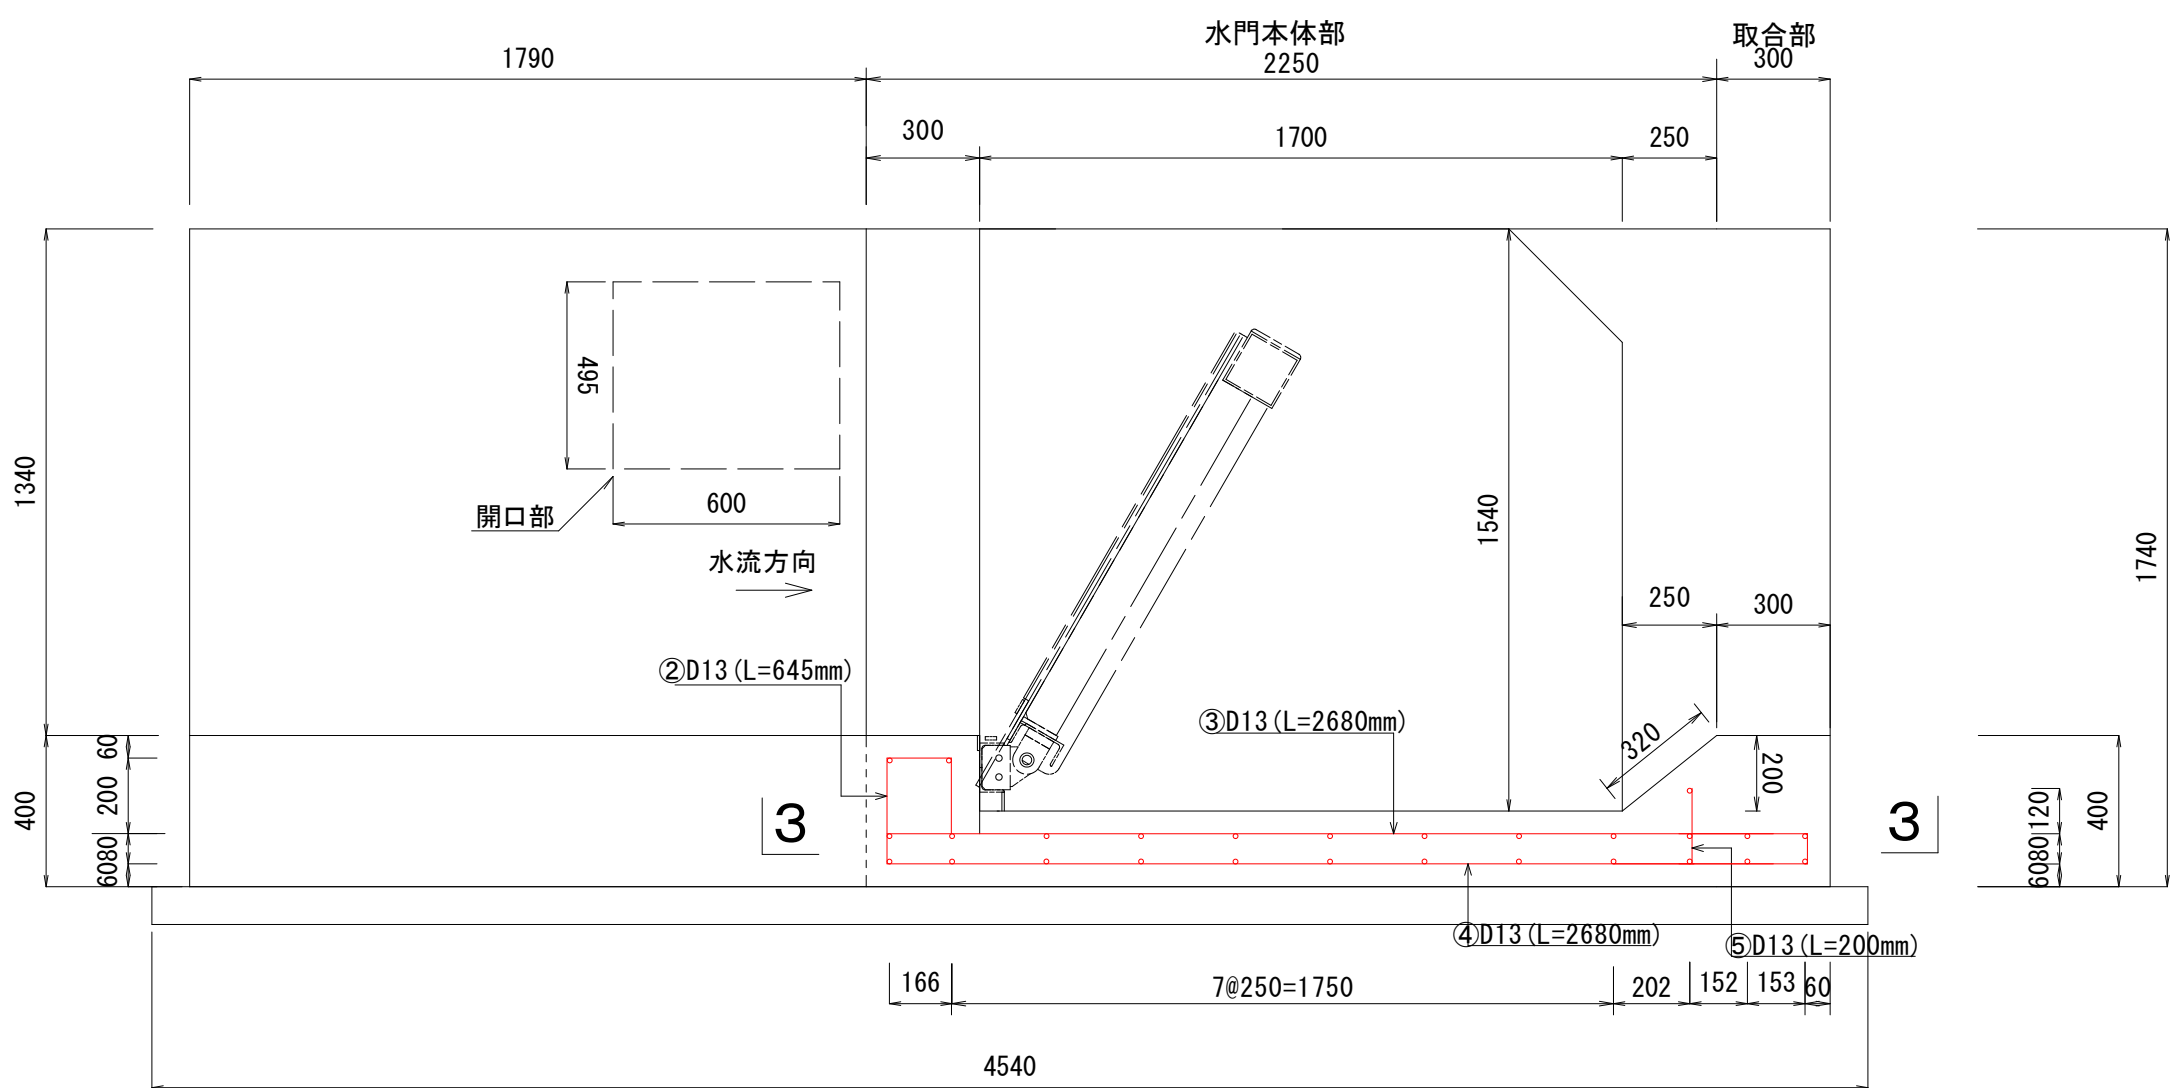

鉄筋表

番号	径	有効長 (mm)	継ぎ手	所要長 (mm)	本数	延長 (m)	摘要
1	D13	2680		2680	15	40.20	
2	-	646		645	11	7.10	
3	-	2680		2680	11	29.48	
4	-	2680		2680	11	29.48	
5	-	200		200	11	2.20	
6	-	2680		2680	16	42.88	
7	-	5780		5780	12	69.36	
	D13			220.70 × 0.995		219.60	kg
	合 計					219.60	kg

水路工 材料表

名称	規格	計算式	単位	数量
コンクリート	24-12-25N w/c=55%以下	$(1.74 \times 2.80 - 1.54 \times 2.20) \times 1.70 + (1.74 \times 2.80 - 1.34 \times 2.20) \times (1.79 + 0.3 + 0.25 + 0.3) + (0.20 \times 0.25 \div 2 \times 2.20) - (0.5 \times 0.6 \times 0.3) = 7.57$	m3	7.6
型枠	鉄筋構造物	$(1.74 \times 4.34) \times 2 + (1.70 \times 2.80) \times 2 + (1.54 \times 1.70) \times 2 + (1.54 \times 1.70) \times 2 + (1.34 \times (1.79 + 0.3 + 0.25 + 0.3)) \times 2 + (0.20 \times 0.25 \div 2) \times 2 + (0.5 \times 0.3) \times 2 + (0.6 \times 0.3) \times 2 - (0.5 \times 0.6) \times 2 = 42.3$	m2	42.3
異形棒鋼	SD295A D13	※鉄筋表参照	t	0.220
均しコンクリート	18-8-25-BB t=10cm	$3.000 \times 4.540 \times 0.1$	m3	1.36
型枠		$(3.000 + 4.540) \times 2 \times 0.1$	m2	1.51
基面整正		3.000×4.540	m2	13.62

工事名	令和8年度(市単) 藤枝岡部町内谷工業用地関連道路整備工事		
図面名	転倒堰構造図2-2	縮尺	図示()内はA3縮小
設計年月日	令和8年9月	図面番号	13葉中の13
藤枝市都市建設部基盤整備局道路課			