



S=1:500 (1:1000)

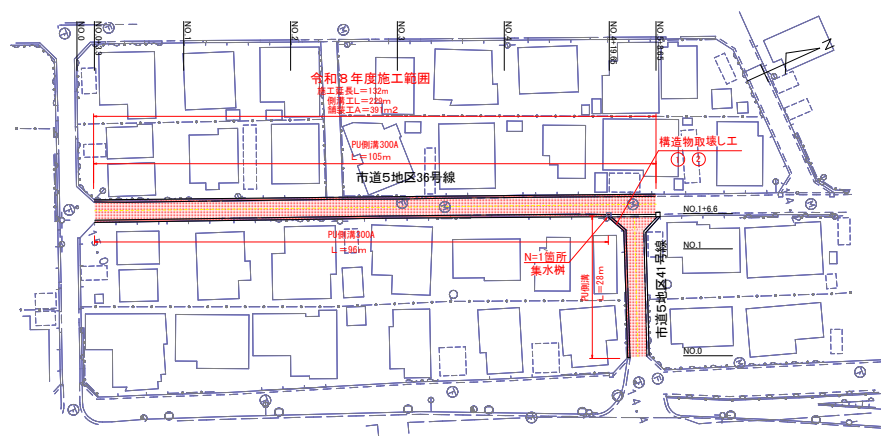

市道5地区41号線


縦断面図

H=1:500
V=1:50

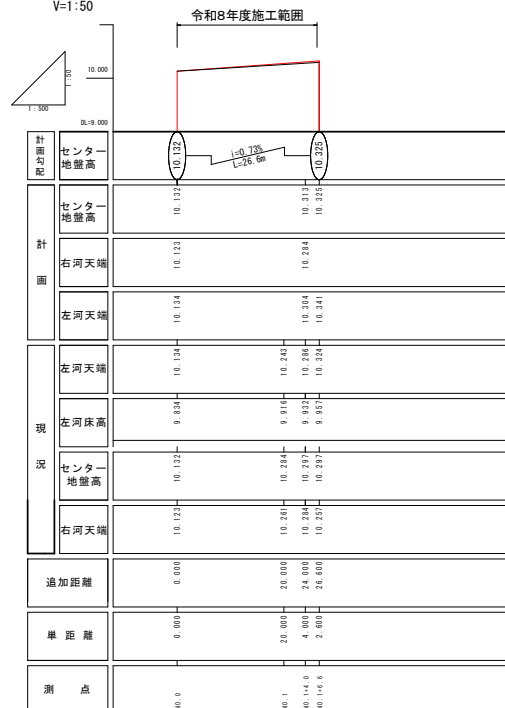

縦断面図

H=1:500
V=1:50

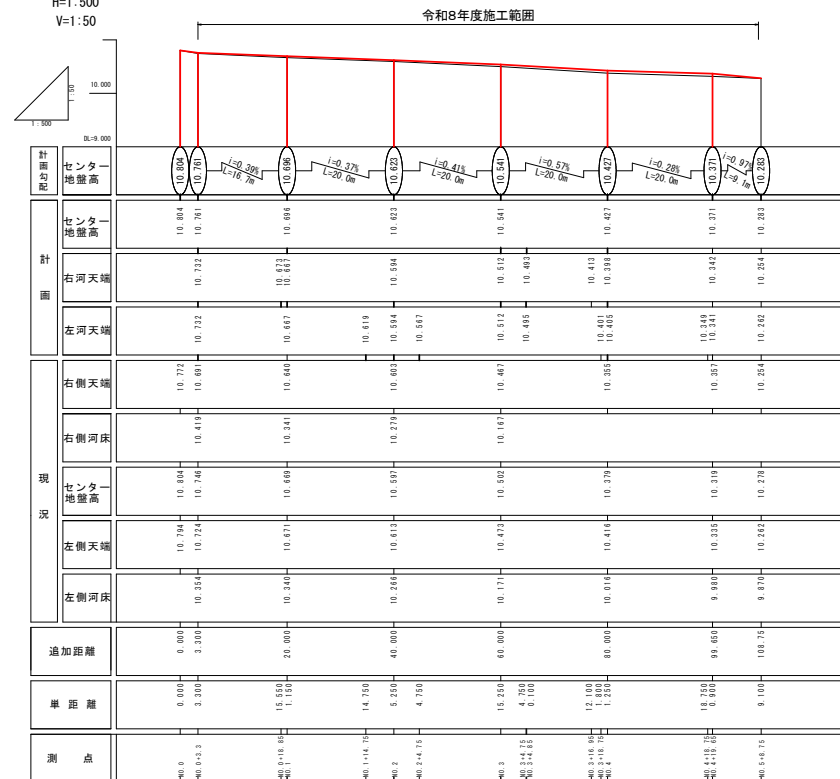

工事名	令和 7 年度（防安補） 市道 5 地区 3 6 号線外（藤岡二丁目）道路整備工事		
図面名	平面図、縦断面図		
年月日	令和 8 年 9 月		
縮尺	図示	図面番号	5 葉中 1
事務所名	藤枝市 都市建設部 基盤整備局 道路課		

横断面図(1)

S=1:50 (1:100)


市道5地区36号線

標準横断面図

S=1:50

NO.2

GH=10.597
FH=10.623

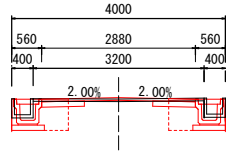


DL=9.000

NO. 2		
床掘	ME	0.8
掘削	MC	0.1
埋戻し	R	0.6
上層路盤	J	1.60
不陸整正	F	1.28
仮舗装	KH	1.0
舗装版破砕	HH	3.2
仮舗装破砕	KHH	1.0


NO.4+19.65(A)

GH=10.319
FH=10.371

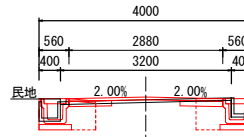


DL=9.000

NO. 4+19.65 (A)		
床掘	ME	0.8
掘削	MC	0.1
埋戻し	R	0.5
上層路盤	J	1.60
不陸整正	F	1.28
仮舗装	KH	1.0
舗装版破砕	HH	3.2
仮舗装破砕	KHH	1.0

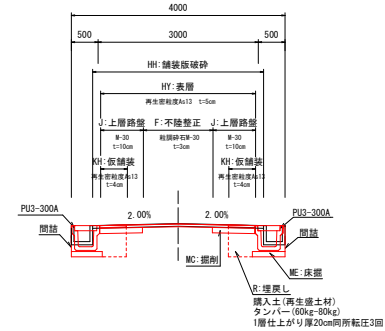

NO.1

GH=10.669
FH=10.696

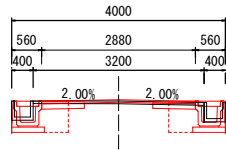


DL=9.000

NO. 1		
床掘	ME	0.9
掘削	MC	0.1
埋戻し	R	0.5
上層路盤	J	1.60
不陸整正	F	1.28
仮舗装	KH	1.0
舗装版破砕	HH	3.2
仮舗装破砕	KHH	1.0

NO.4

GH=10.379
FH=10.427

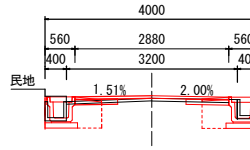


DL=9.000

NO. 4		
床掘	ME	0.7
掘削	MC	0.2
埋戻し	R	0.6
上層路盤	J	1.60
不陸整正	F	1.28
仮舗装	KH	1.0
舗装版破砕	HH	3.2
仮舗装破砕	KHH	1.0

NO.5+8.75

GH=10.278
FH=10.283

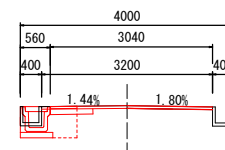


DL=9.000

NO. 5+8.75		
床掘	ME	0.5
掘削	MC	0.1
埋戻し	R	0.3
上層路盤	J	0.80
不陸整正	F	2.24
仮舗装	KH	0.5
舗装版破砕	HH	3.2
仮舗装破砕	KHH	0.5

NO.0+3.3(A)

GH=10.746
FH=10.761

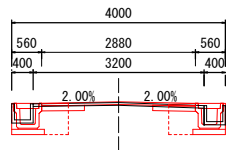


DL=9.000

NO. 0+3.3		
床掘	ME	0.8
掘削	MC	0.1
埋戻し	R	0.6
上層路盤	J	1.60
不陸整正	F	1.28
仮舗装	KH	1.0
舗装版破砕	HH	3.2
仮舗装破砕	KHH	1.0

NO.3

GH=10.502
FH=10.541

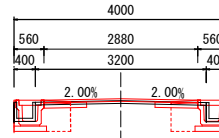


DL=9.000

NO. 3		
床掘	ME	0.7
掘削	MC	0.1
埋戻し	R	0.5
上層路盤	J	1.60
不陸整正	F	1.28
仮舗装	KH	1.0
舗装版破砕	HH	3.2
仮舗装破砕	KHH	1.0

NO.4+19.65(B)

GH=10.319
FH=10.371

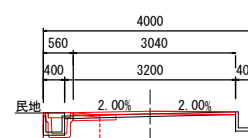

DL=9.000

NO. 4+19.65 (B)		
床掘	ME	0.4
掘削	MC	0.1
埋戻し	R	0.3
上層路盤	J	0.80
不陸整正	F	2.24
仮舗装	KH	0.5
舗装版破砕	HH	3.2
仮舗装破砕	KHH	0.5

工事名	令和7年度(防安補)市道5地区36号線外(藤岡二丁目)道路整備工事		
図面名	横断面図		
年月日	令和8年9月		
縮尺	図示	図面番号	5-第中2
事務所名	藤枝市 都市建設部 基盤整備局 道路課		


横断面図(2)

S=1:50 (1:100)

市道5地区41号線

NO.1+4.0

GH=10.297
FH=10.313

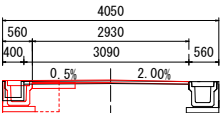


NO. 1+4. 0

床掘	ME 2	0.4
掘削	MC 2	0.1
埋戻し	R 2	0.3
上層路盤	J 2	0.8
不陸整正	F 2	2.13
仮舗装	KH 2	0.5
舗装版破砕	HH 2	3.09
仮舗装破砕	KH 1	0.5

NO.1+6.0

GH=10.298
FH=10.325

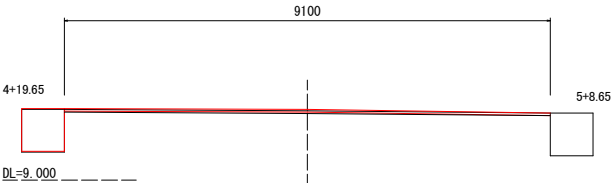


NO. 1+6. 6

床掘	ME 2	0.0
掘削	MC 2	0.0
埋戻し	R 2	0.0
上層路盤	J 2	0.0
不陸整正	F 2	9.1
仮舗装	KH 2	0.0
舗装版破砕	HH 2	9.1
仮舗装破砕	KH 1	0.0

NO.0

GH=10.132
FH=10.132

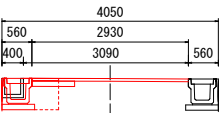


NO. 0

床掘	ME 2	0.4
掘削	MC 2	0.1
埋戻し	R 2	0.3
上層路盤	J 2	0.8
不陸整正	F 2	2.13
仮舗装	KH 2	0.5
舗装版破砕	HH 2	3.09
仮舗装破砕	KH 1	0.5

左側側溝展開図

H=1:20 V=1:200

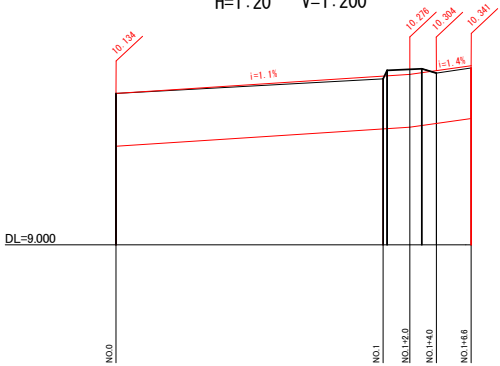


工事名	令和7年度(防安補) 市道5地区36号線外(藤岡二丁目)道路整備工事		
図面名	横断面図・縦断面図		
年月日	令和8年9月		
縮尺	図示	図面番号	5-中3
事務所名	藤枝市	都市建設部	基盤整備局 道路課


側溝展開図
市道5地区36号線

H=1:20 V=1:200
(H=1:40 V=1:400)

左側溝展開図

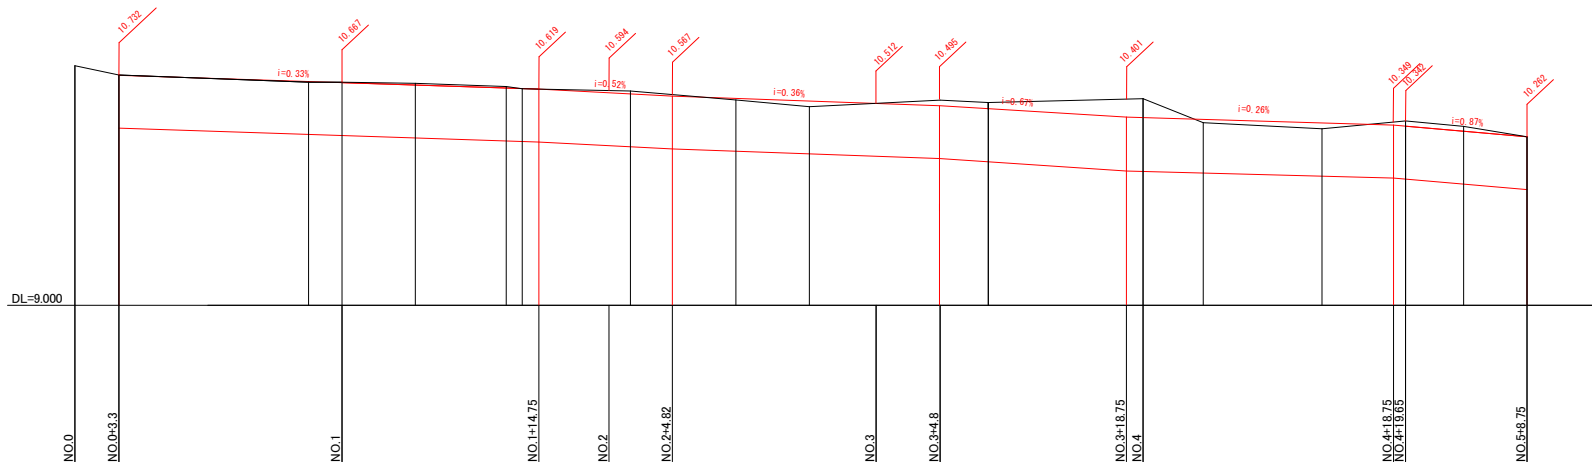


右側溝展開図

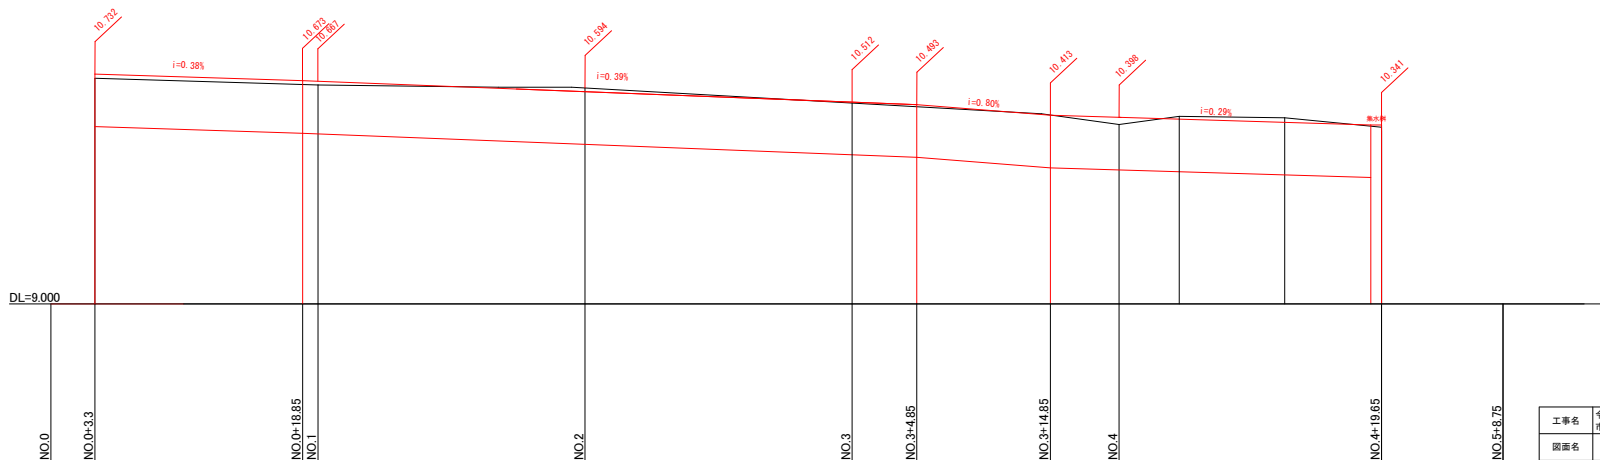


工事名	令和7年度(防安補) 市道5地区36号線外(藤岡二丁目)道路整備工事		
図面名	側溝展開図		
年月日	令和8年9月		
縮尺	図示	図面番号	5-第中4
事務所名	藤枝市	都市建設部	基盤整備局 道路課



S=1 : 20 (1 : 40)

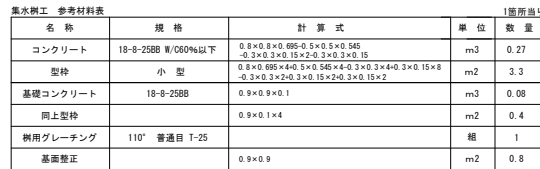

S=1 : 20 (1 : 40)

 

S=1 : 2000 (1 : 4000)

 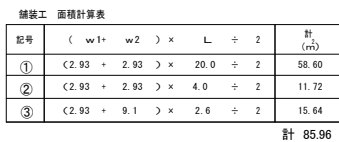

記号	$(w_1 + w_2) \times L \div 2$	計 (㎡)
①	$(2.88 + 2.88) \times 16.7 \div 2$	48.10
②	$(2.88 + 2.88) \times 20.00 \div 2$	57.60
③	$(2.88 + 2.88) \times 20.00 \div 2$	57.60
④	$(2.88 + 2.88) \times 20.00 \div 2$	57.60
⑤	$(2.88 + 2.88) \times 19.65 \div 2$	56.59
⑥	$(3.04 + 3.04) \times 9.1 \div 2$	27.66

計	305.15
---	--------

工事名	令和7年度(防安補) 市道5地区36号線外(藤岡二丁目)道路整備工事		
図面名	構造物・構造物取壊し図・舗装展開図		
年月日	令和8年9月		
縮尺	図示	図面番号	5葉中5
事務所名	藤枝市 都市建設部 基盤整備局 道路課		