
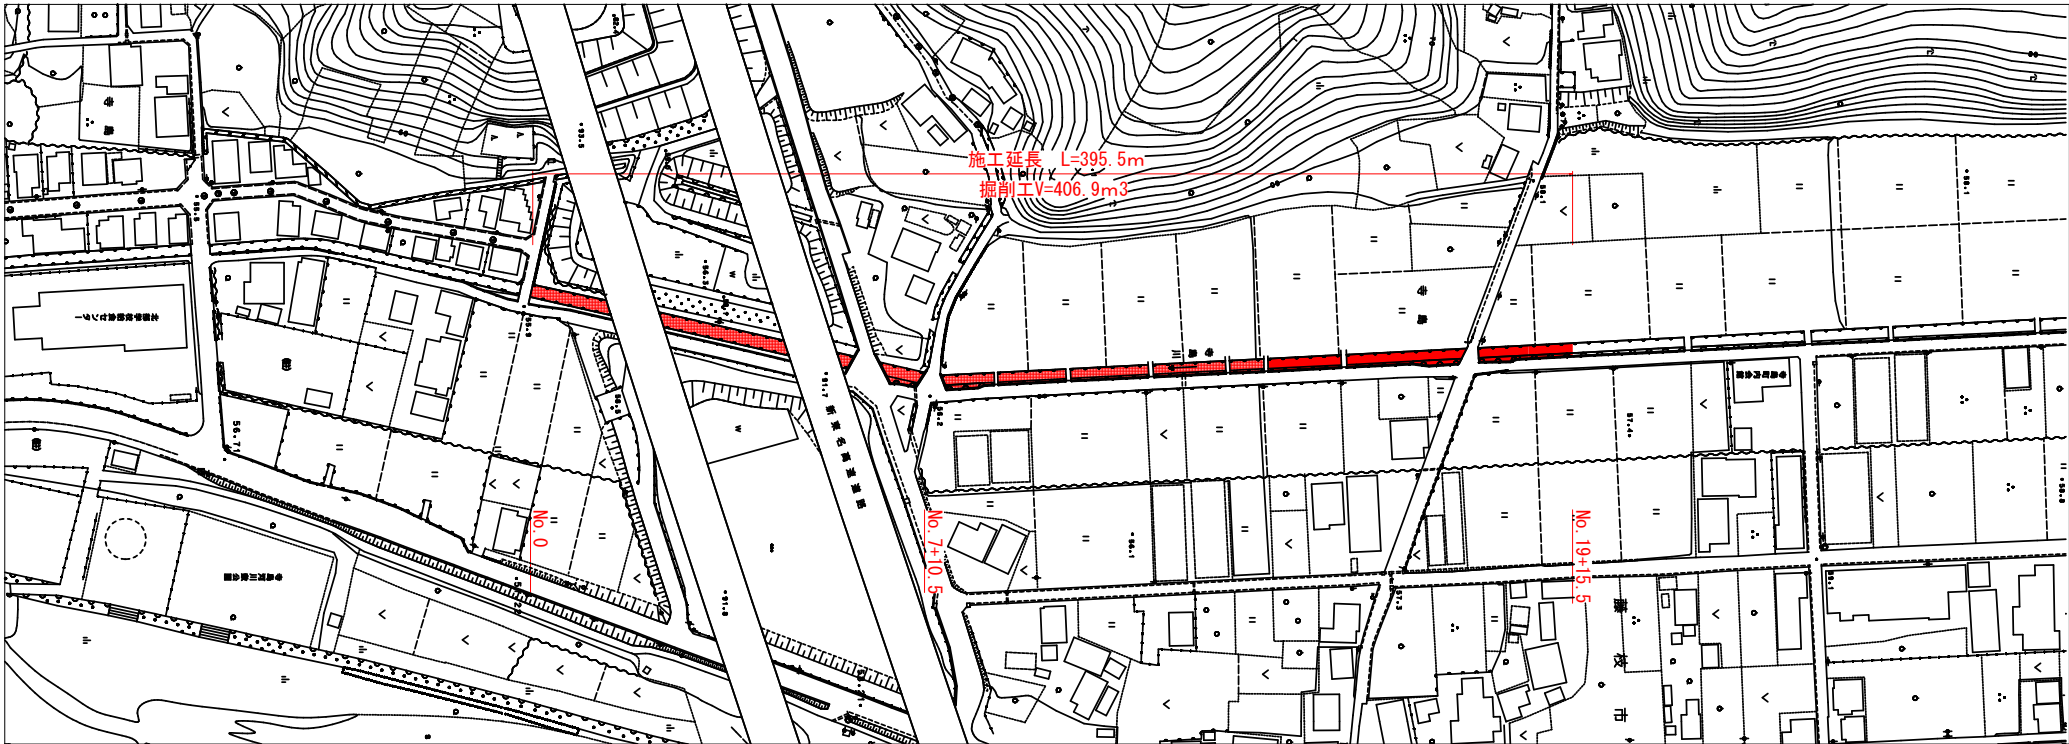


平面図（寺島川）

S=1:1000 (1:2000)

藤枝市 寺島 地先

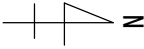


標準横断面図（寺島川）


S=1:50 (S=1:100)

No. 0~No. 7+10.5
L=150.5m

No. 7+10.5~No. 19+15.5
L=245.0m

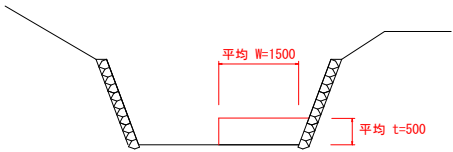

掘削 $V=1.5 \times 0.5 \times 150.5=112.9\text{m}^3$

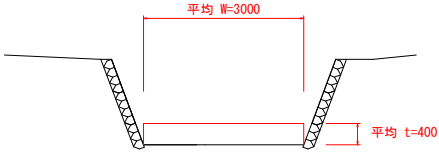

掘削 $V=3.0 \times 0.4 \times 245.0=294.0\text{m}^3$

工事名	令和8年度（市単）瀬用河川 寺島川浚渫工事		
図面名	平面図・標準横断面図（寺島川）		
作成年月日	令和8年9月		
縮尺	図示 （）はA3縮小	図面番号	1 / 1
事業者名	藤枝市 都市建設部 基盤整備局 河川課		