

平面図 S=1:500 (1:1000)
藤枝市 与左衛門 地内

3 種 5 級
設計速度30 k m/ h

工事始点
No. 4+12.65

工事終点
No. 5+16.65

施工済み区間

令和 8 年度施工範囲

次年度以降施工範囲

自由勾配側溝300×700
集水溝
L=18.0m

片土留側溝300×700
L=36.0m

片土留側溝300×600
L=18.0m

PU側溝
300C
L=6.0m

PU側溝300C
L=72.25m

与左衛門ふれあい広場

養護老人ホーム円月荘

・KBM1
H=10.000

市道2地区224号線

構造物取壊し
① ②

分水栓設置

外排水栓設置

基点

基点名	X座標	Y座標
B00B00119-2	-128910.349	-21098.483
B00B00119-1	-128911.829	-21142.136
B00B00116-1	-128930.745	-21215.641
20B0072	-128939.622	-21286.940
20B0072A	-128907.617	-21299.114
B00B00119-2A	-128902.218	-21005.111
KBM1		

B=10.331


B=10.000

基点名	X座標	Y座標
L718	-128888.009	-21020.707
KL127	-128888.460	-21023.022
KL140	-128892.101	-21041.796
KL145	-128892.730	-21044.934
L799	-128893.513	-21048.902
L859	-128895.901	-21061.562
KL857	-128896.288	-21063.527
L837	-128897.647	-21070.430
L830	-128899.943	-21082.006
L829	-128903.480	-21100.191
KL899	-128904.106	-21103.573
L845	-128904.394	-21105.127
L840	-128907.748	-21123.141
L848	-128911.300	-21141.489
L806	-128914.191	-21156.872
KL826	-128914.761	-21158.817
L811	-128916.322	-21167.892
L813	-128921.833	-21196.633
L781	-128925.702	-21214.945
L780	-128926.531	-21229.634
L779	-128927.923	-21231.547
KL50	-128929.218	-21233.296
L783	-128929.924	-21237.064
L782	-128928.716	-21235.479
L785	-128931.116	-21243.153
L784	-128932.798	-21251.733
L772	-128933.902	-21257.511
L815	-128934.309	-21259.681
L818	-128937.541	-21276.343
L789	-128939.531	-21286.960
L790	-128938.345	-21288.686

工 事 名	令和 8 年度（市単） 市道 2 地区 2 2 4 号線 （与左衛門）道路整備工事	
工事箇所	藤枝市 与左衛門 地内	
図面の種類	平面図	
縮尺	図示 はA3縮小	図面番号 4 葉 中 1
設計年月日	令和 8 年 9 月	
事務所名	藤枝市基盤整備局道路課	


縦断面図

H=1:500 (1 : 1000)
V=1:100 (1 : 200)

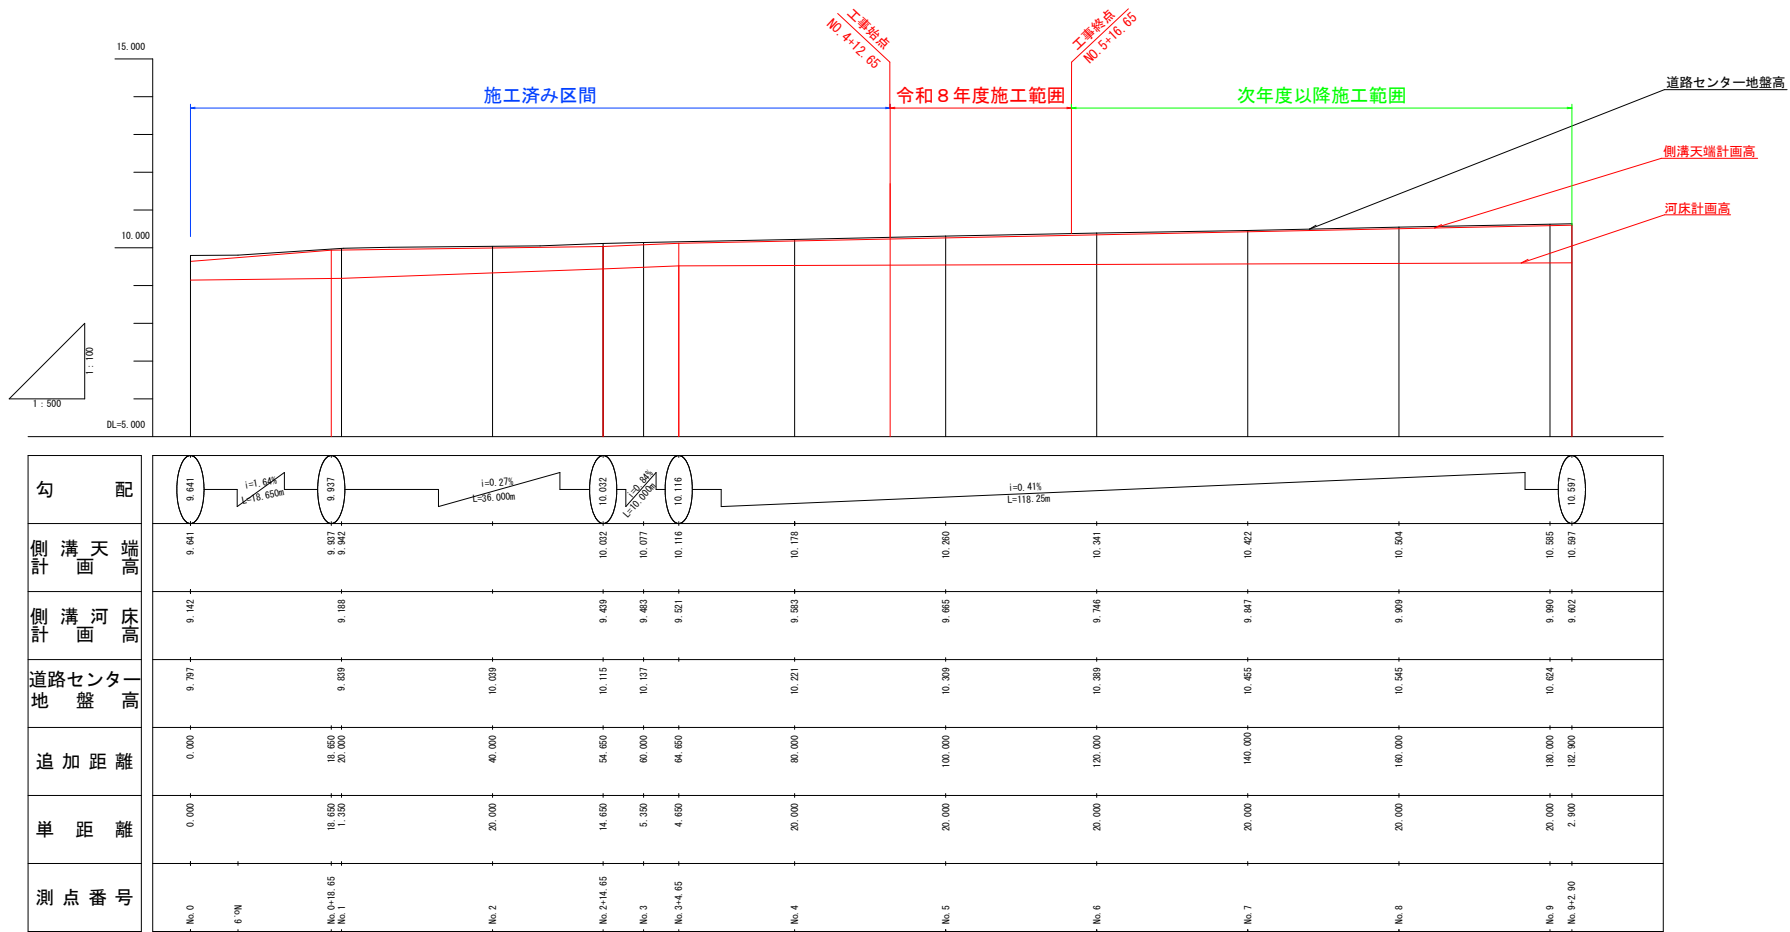



横断面図

S=1:50

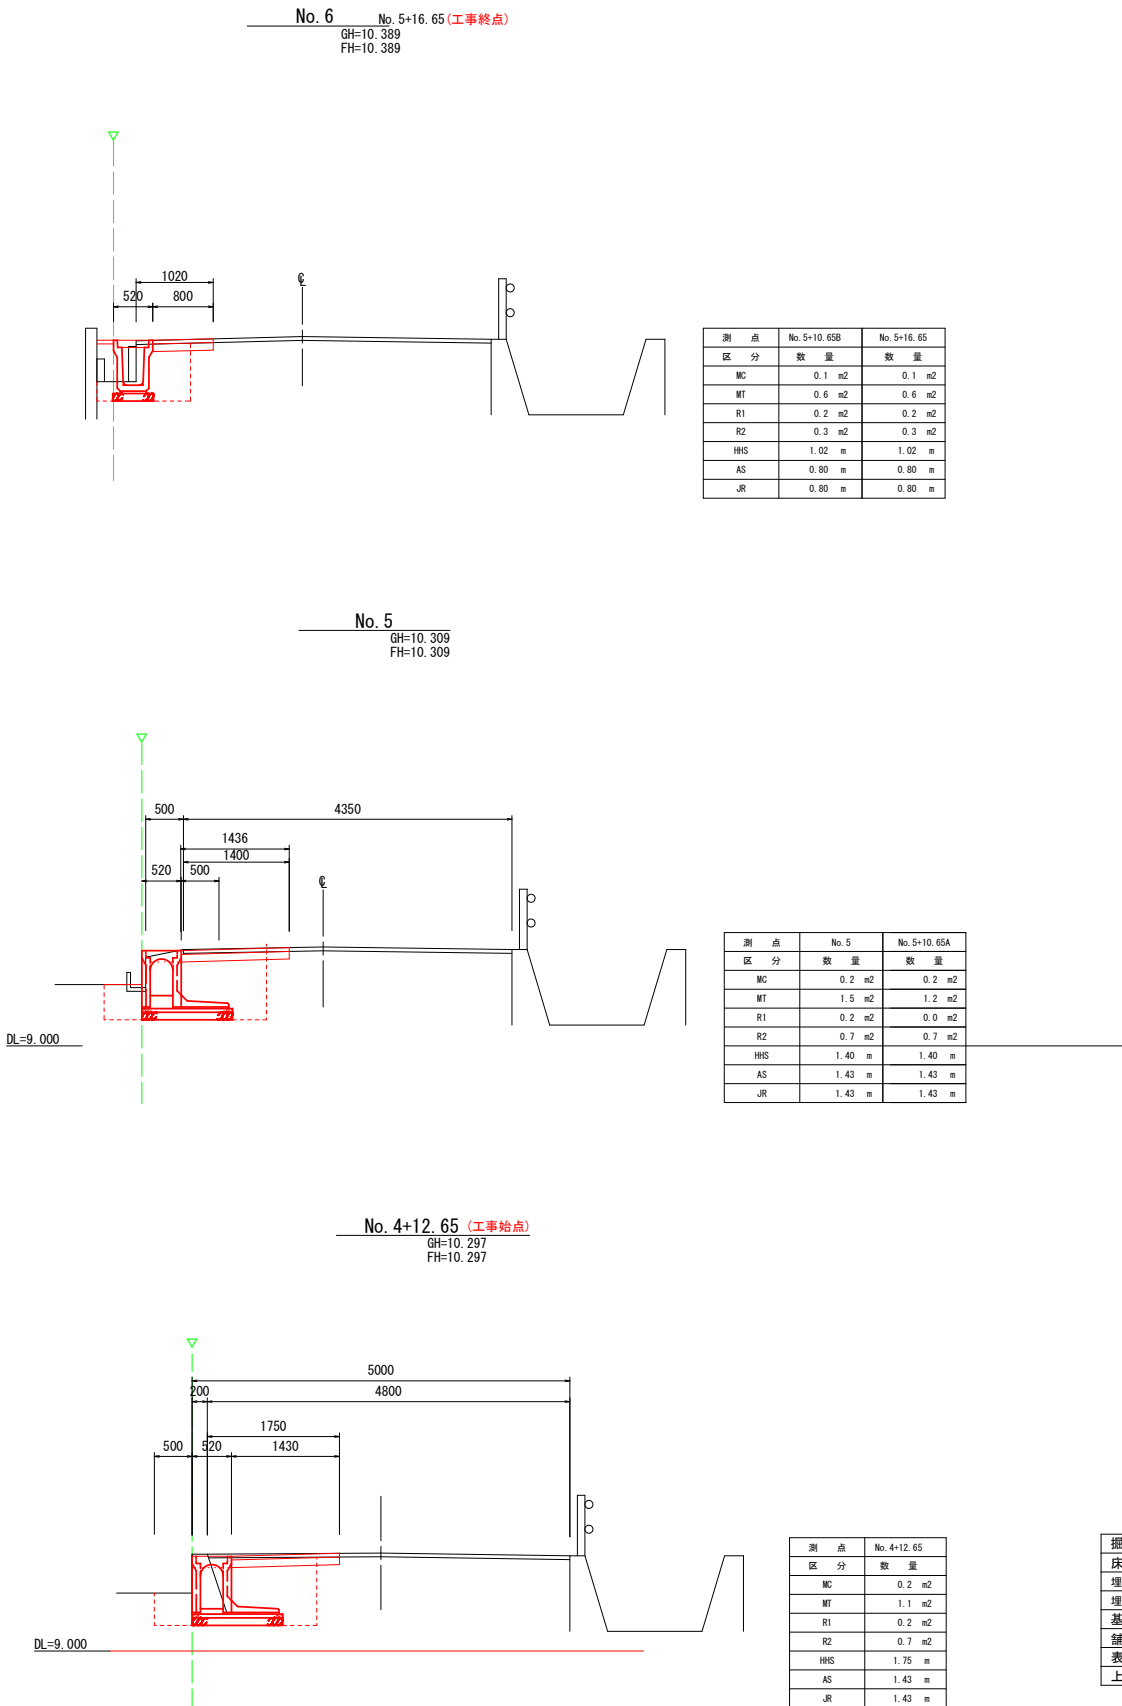

側溝構造図

S=1:20 (1:40)

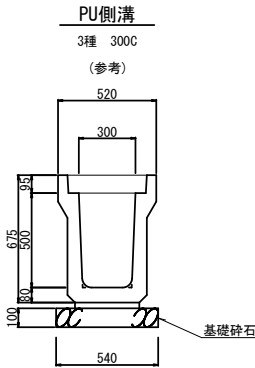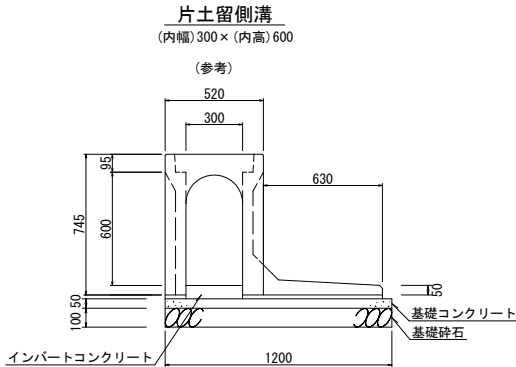

材料表

(10m当り)

名称	規格	算式	数量
片土留側溝	(内幅)300×(内高)600	10÷2	5.0 本
インバートコンクリート	18-8-25B8 W/C=60%以下	0.05×0.3×10	0.15 m ³
コンクリート蓋	PC4 B300		9.0 枚
グレーチング蓋	普通目、300用、T-25、12kg/枚		1.0 枚
基礎コンクリート	18-8-25B8	0.05×1.2×10	0.60 m ³
基礎コン型枠	均しコンクリート	0.05×10×2	1.00 m ²
基礎材	RC-40 t=0.10m	1.2×10×0.1	1.20 m ³

参考質量 640 kg
製品有効長 2.000 m

材料表

(10m当り)

名称	規格	算式	数量
PU側溝	3種 300C	10÷2	5.0 本
コンクリート蓋	PC4 B300		19 枚
グレーチング蓋	普通目、300用、T-25、12kg/枚		1.0 枚
基礎材	t=0.10m	0.54×10×0.1	0.54 m ³


参考質量 585 kg
製品有効長 2.000 m

掘削	MC
床掘	MT
埋戻し(在来土)	R1
埋戻し(購入土)	R2
基面整正	TL1
舗装版破砕	HHS
表層	AS
上層路盤	JR




工事名	令和8年度(市単) 市道2地区224号線 (与左衛門)道路整備工事
工事箇所	藤枝市 与左衛門 地内
図面の種類	横断面図・側溝構造図
縮尺	1:50(A1)
図面番号	4 葉中 3
設計年月日	令和8年9月
事務所名	藤枝市基盤整備局道路課

側溝展開図

H=1:20 V=1:200

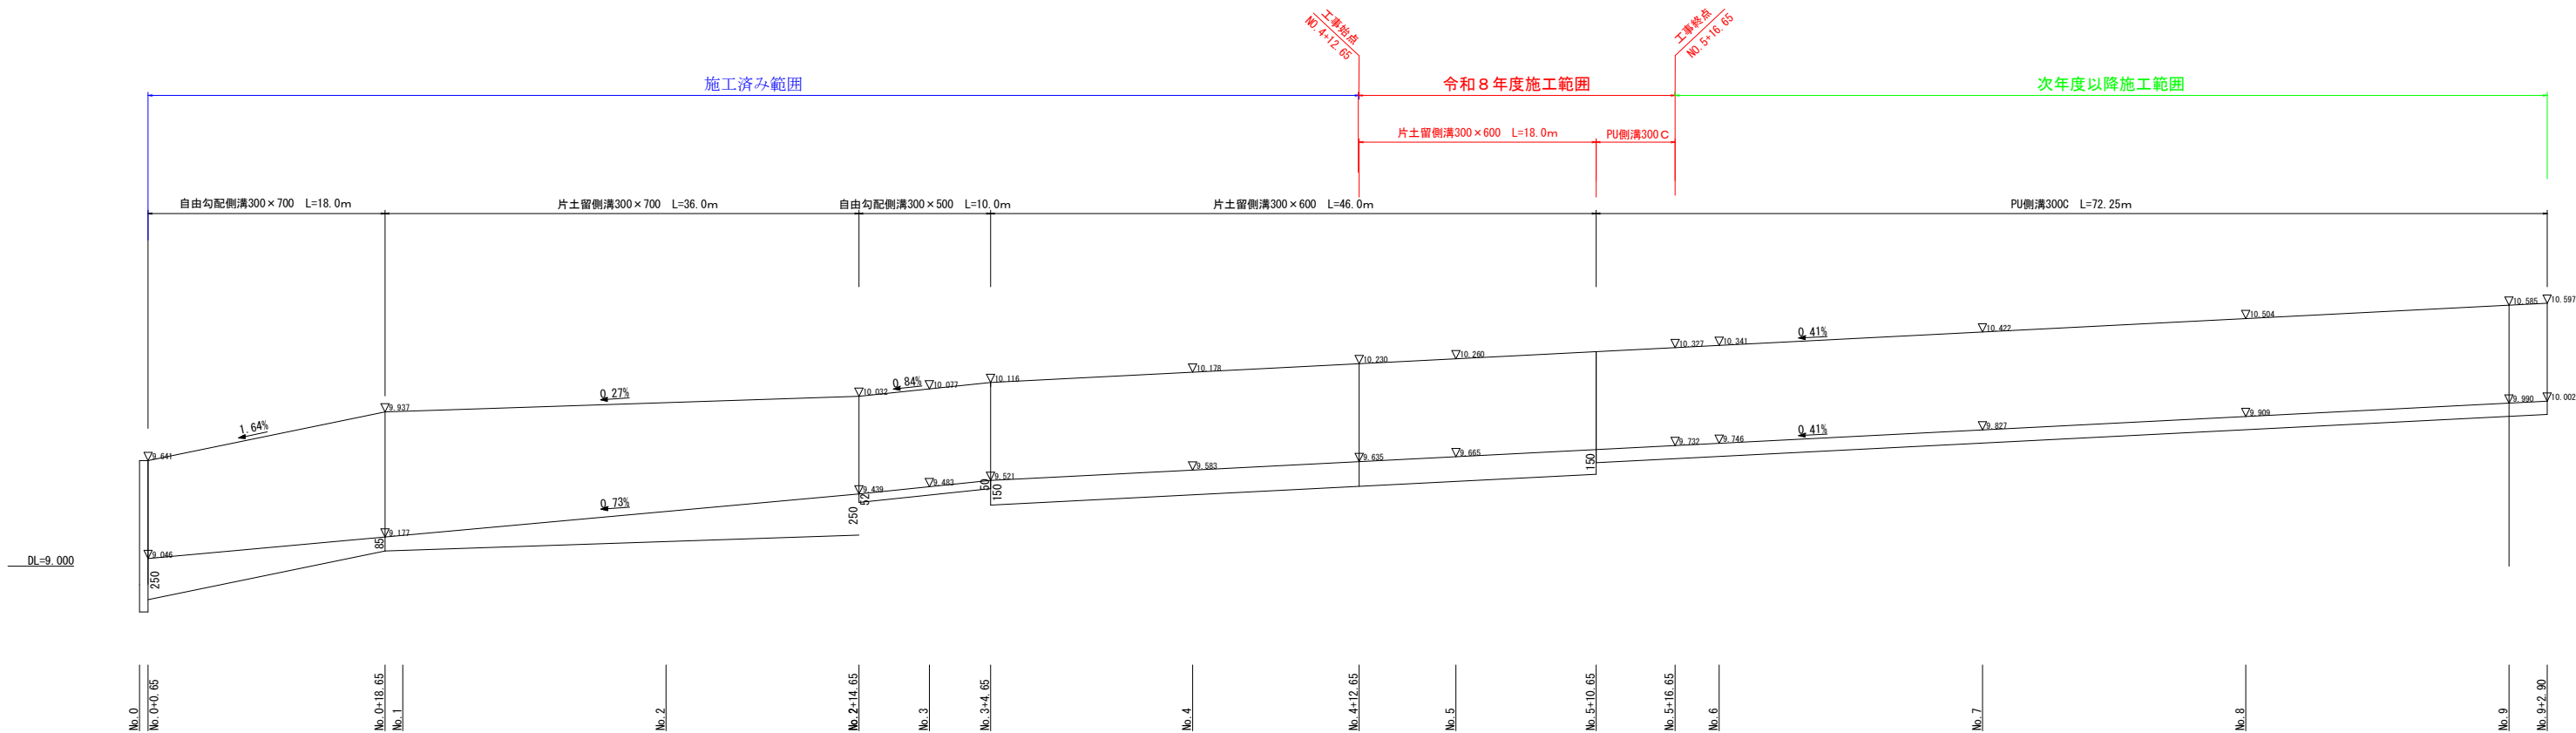

構造物取壊し図 S=1:20 (1:40)

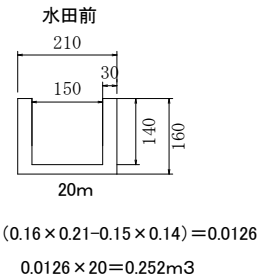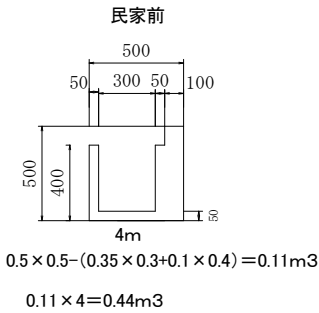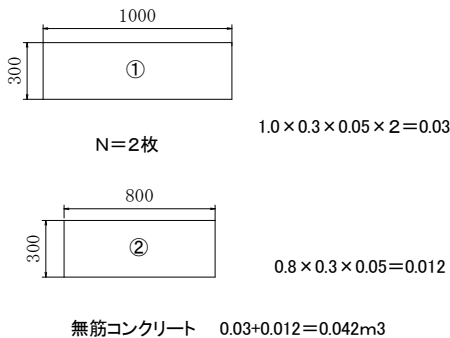

有筋コンクリート
 $0.44 + 0.252 = 0.692\text{m}^3$

工 事 名	令和8年度（市単） 市道2地区224号線 （与左衛門）道路整備工事	
工事箇所	藤枝市 与左衛門 地内	
図面の種類	側溝展開図・構造物取壊し図	
縮尺	図示	図面番号 4 葉中 4
設計年月日	令和8年9月	
事務所名	藤枝市基盤整備局道路課	