

平面図

(S=1:200 )

6番コート


5番コート

13,970




人工芝 張替範囲

張替面積  $A = 13.97 \times 34.57 \div 482.94\text{m}^2$

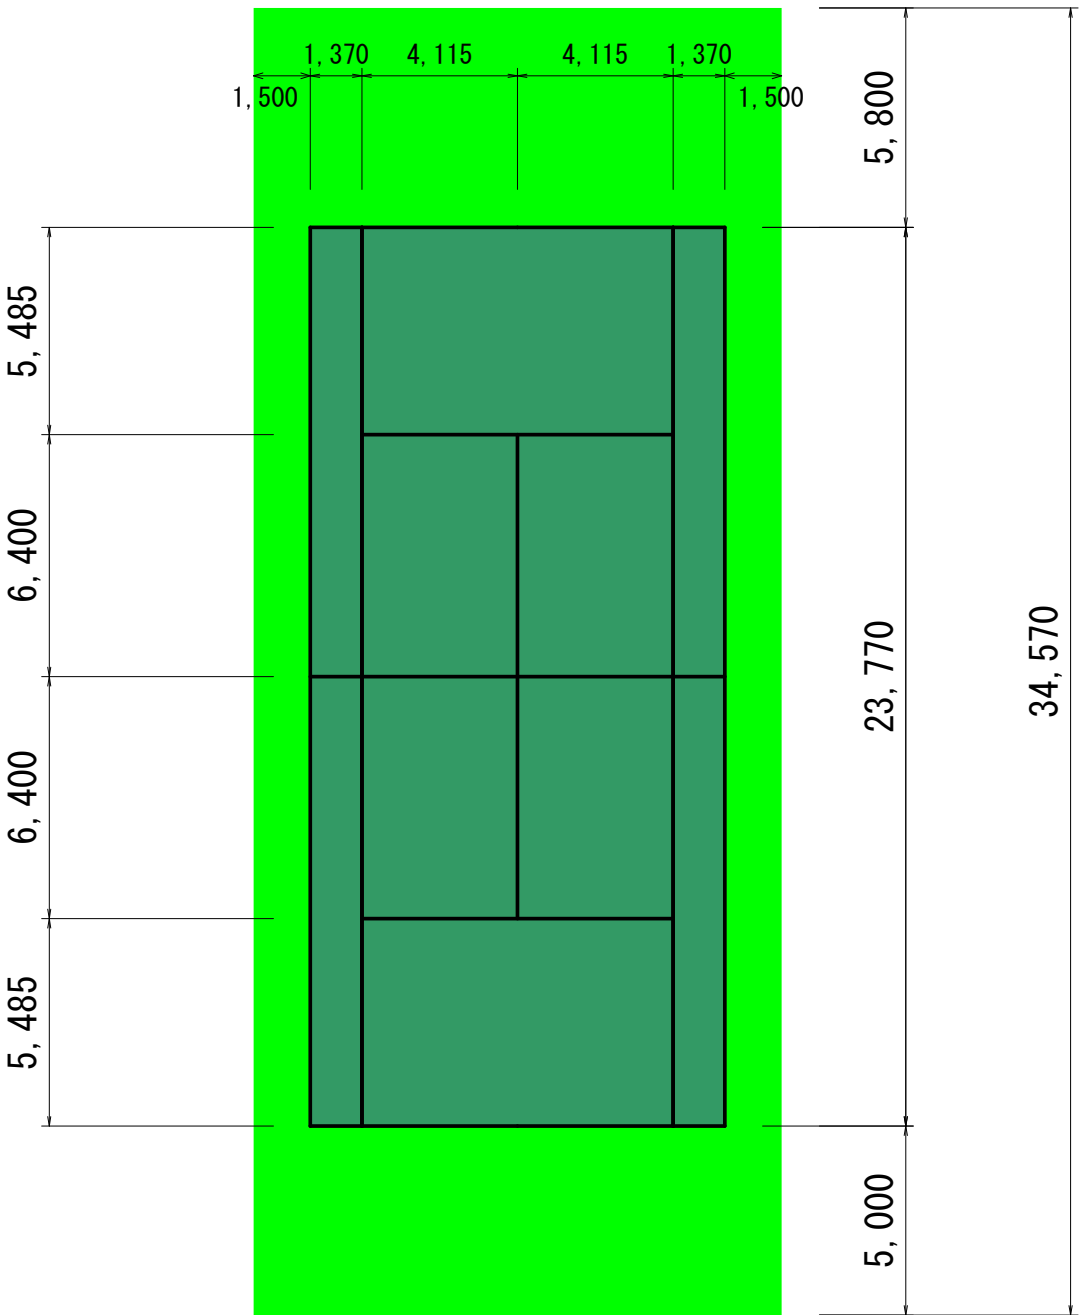

人工芝断面詳細図

(S=1:20 )

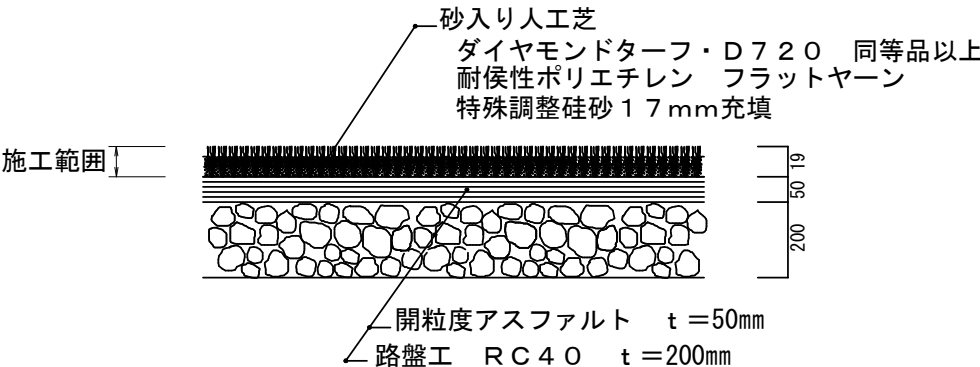

部材仕様

1. 人工芝仕様 (同等品以上)
- ①材質 ; 耐候性ポリエチレン
  - ②形状 ; フラットヤーン スプリット
  - ③厚み ; 80ミロン
  - ④密度 ; 8200dtx (±10%)
  - ⑤色目 ; ダイヤモンドグリーン色
  - ⑥厚み ; 19mm (±1mm)
  - ⑦基布 ; 平織透水性 SBRラテックス

工事名	市民テニスコート人工芝張替工事		
図面名	平面図・構造図		
作成年月日	令和7年10月		
縮尺	図 示	図面番号	1葉中1号
事業者名	藤枝市役所 スポーツ文化観光部 スポーツ振興課		