


平面図

S=1:500

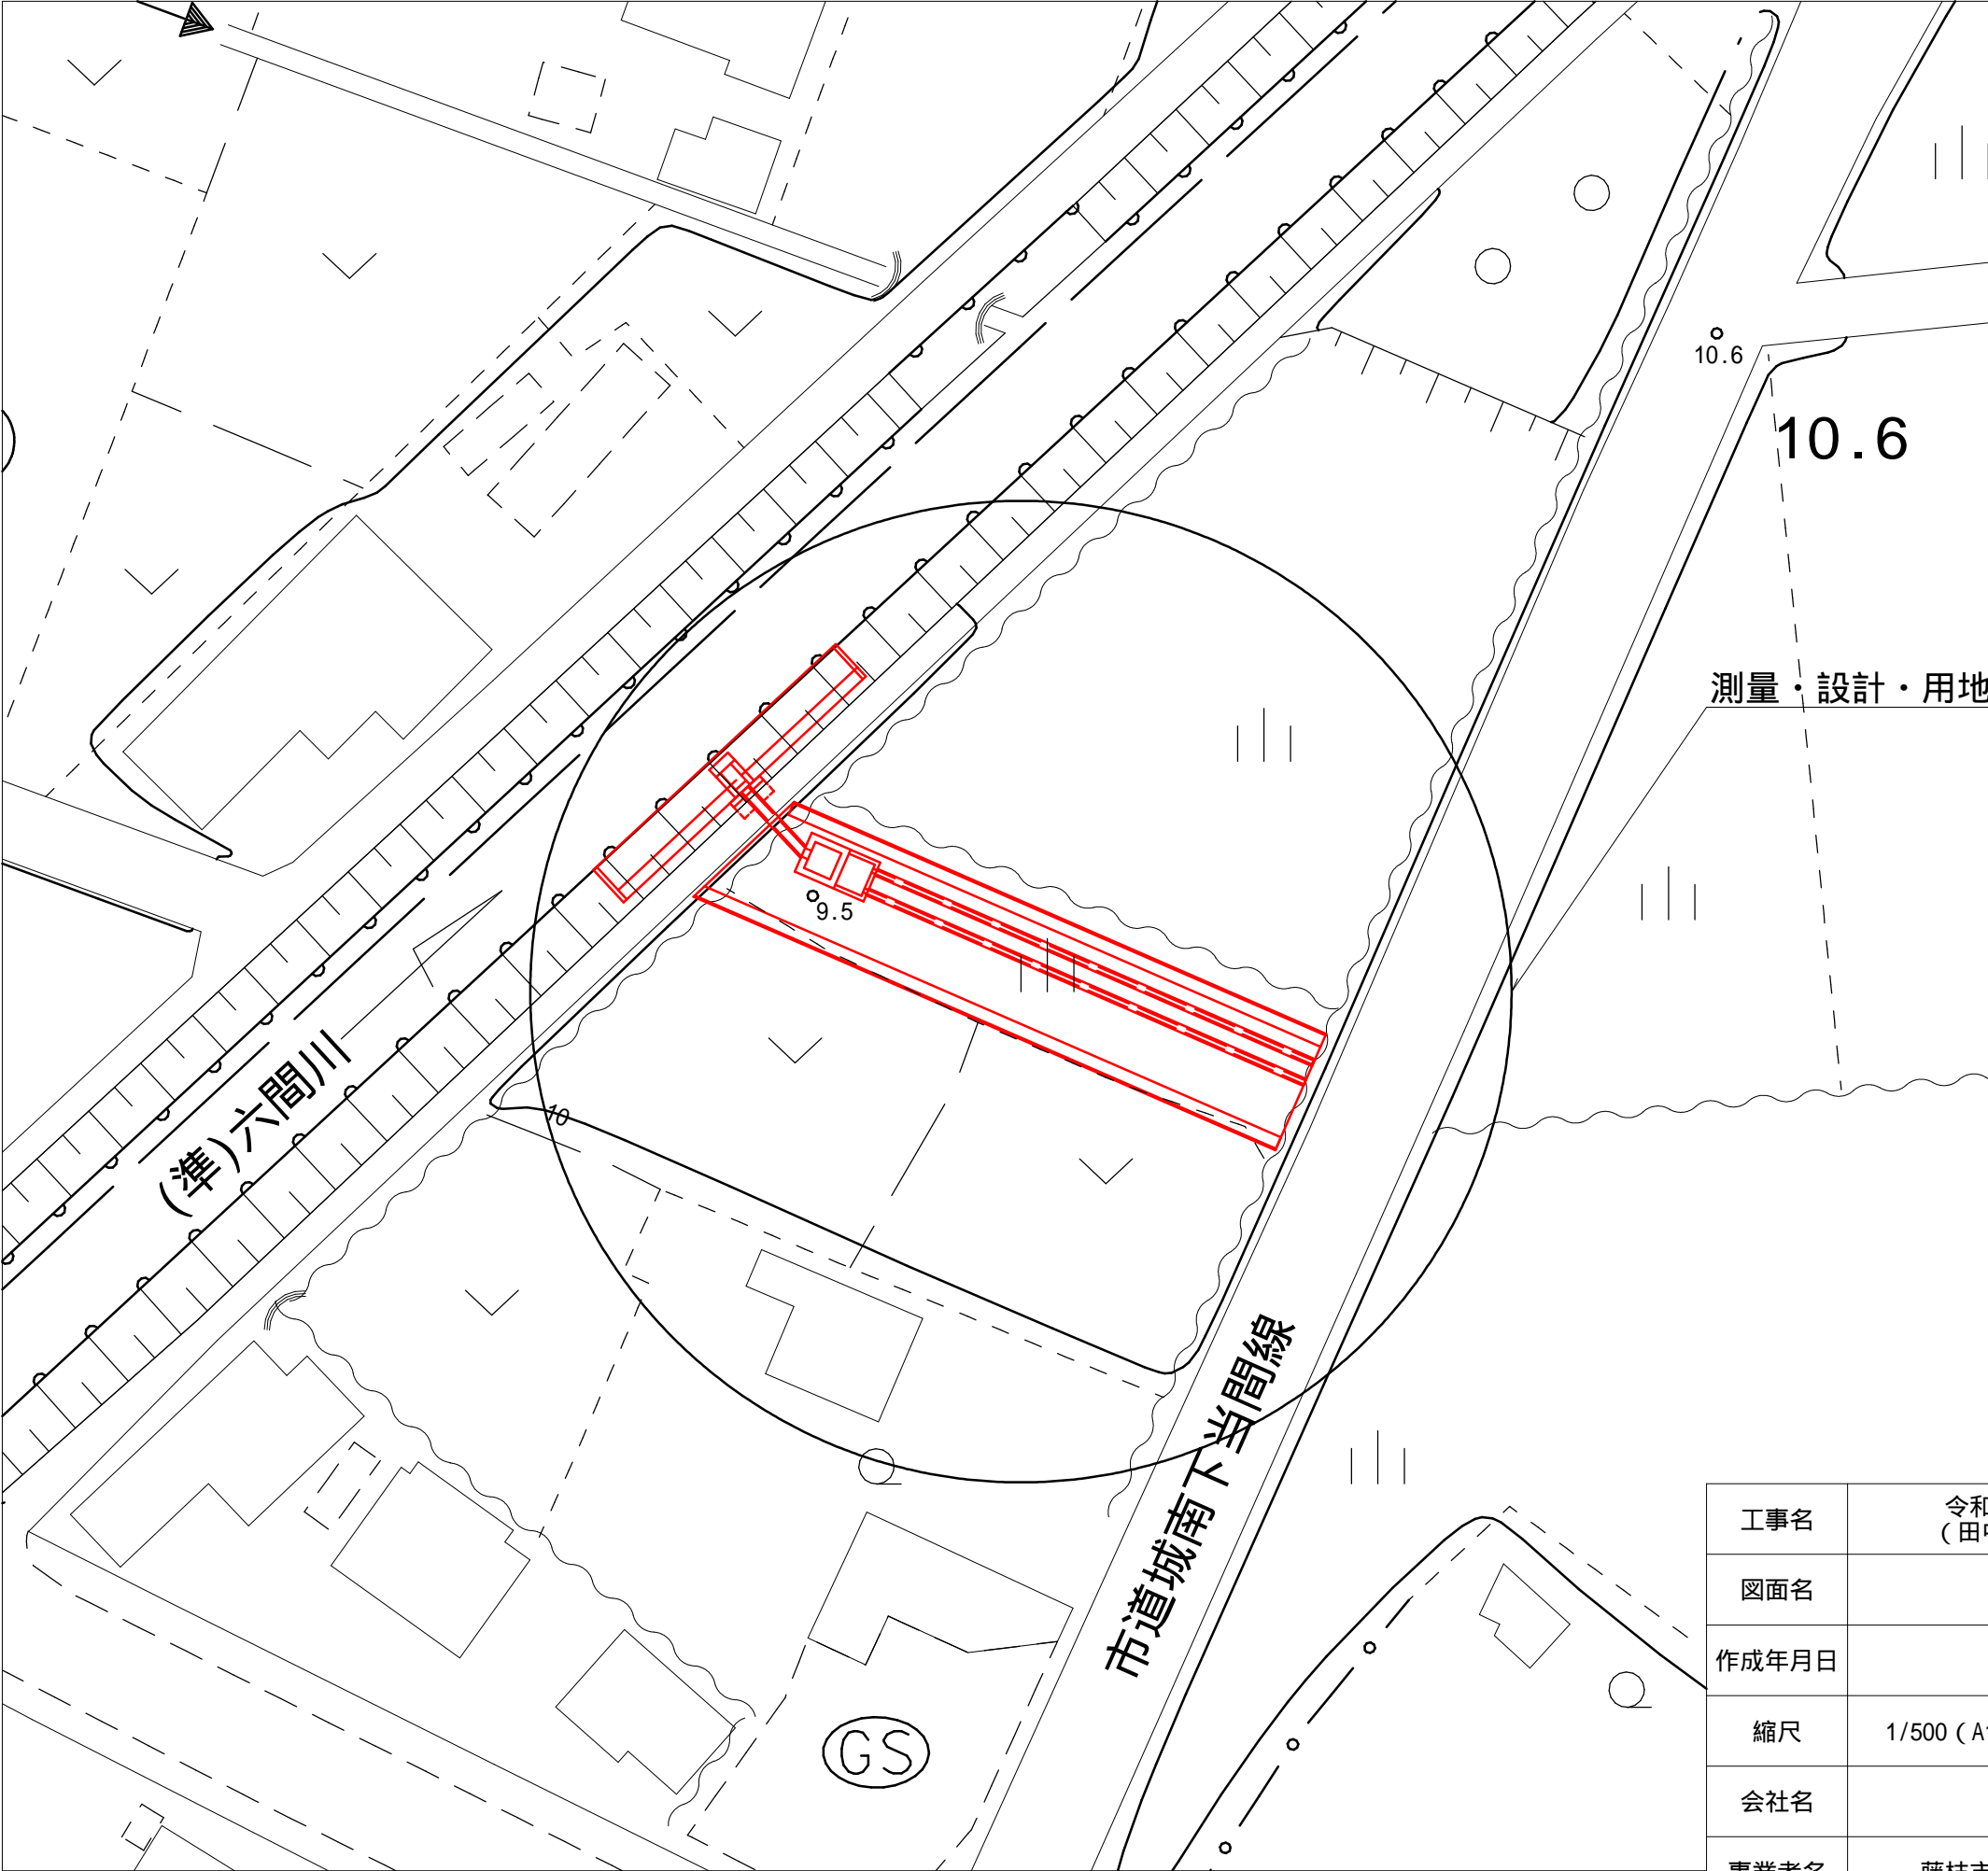


測量・設計・用地測量 N=1式

工事名	令和7年度（団体営）田中取水堰 （田中一丁目外）測量設計業務委託		
図面名	平面図（その1）		
作成年月日	令和7年10月		
縮尺	1/500（A1）	図面番号	1 / 2
会社名			
事業者名	藤枝市 産業振興部 農林基盤整備課		

平面図

S=1:400

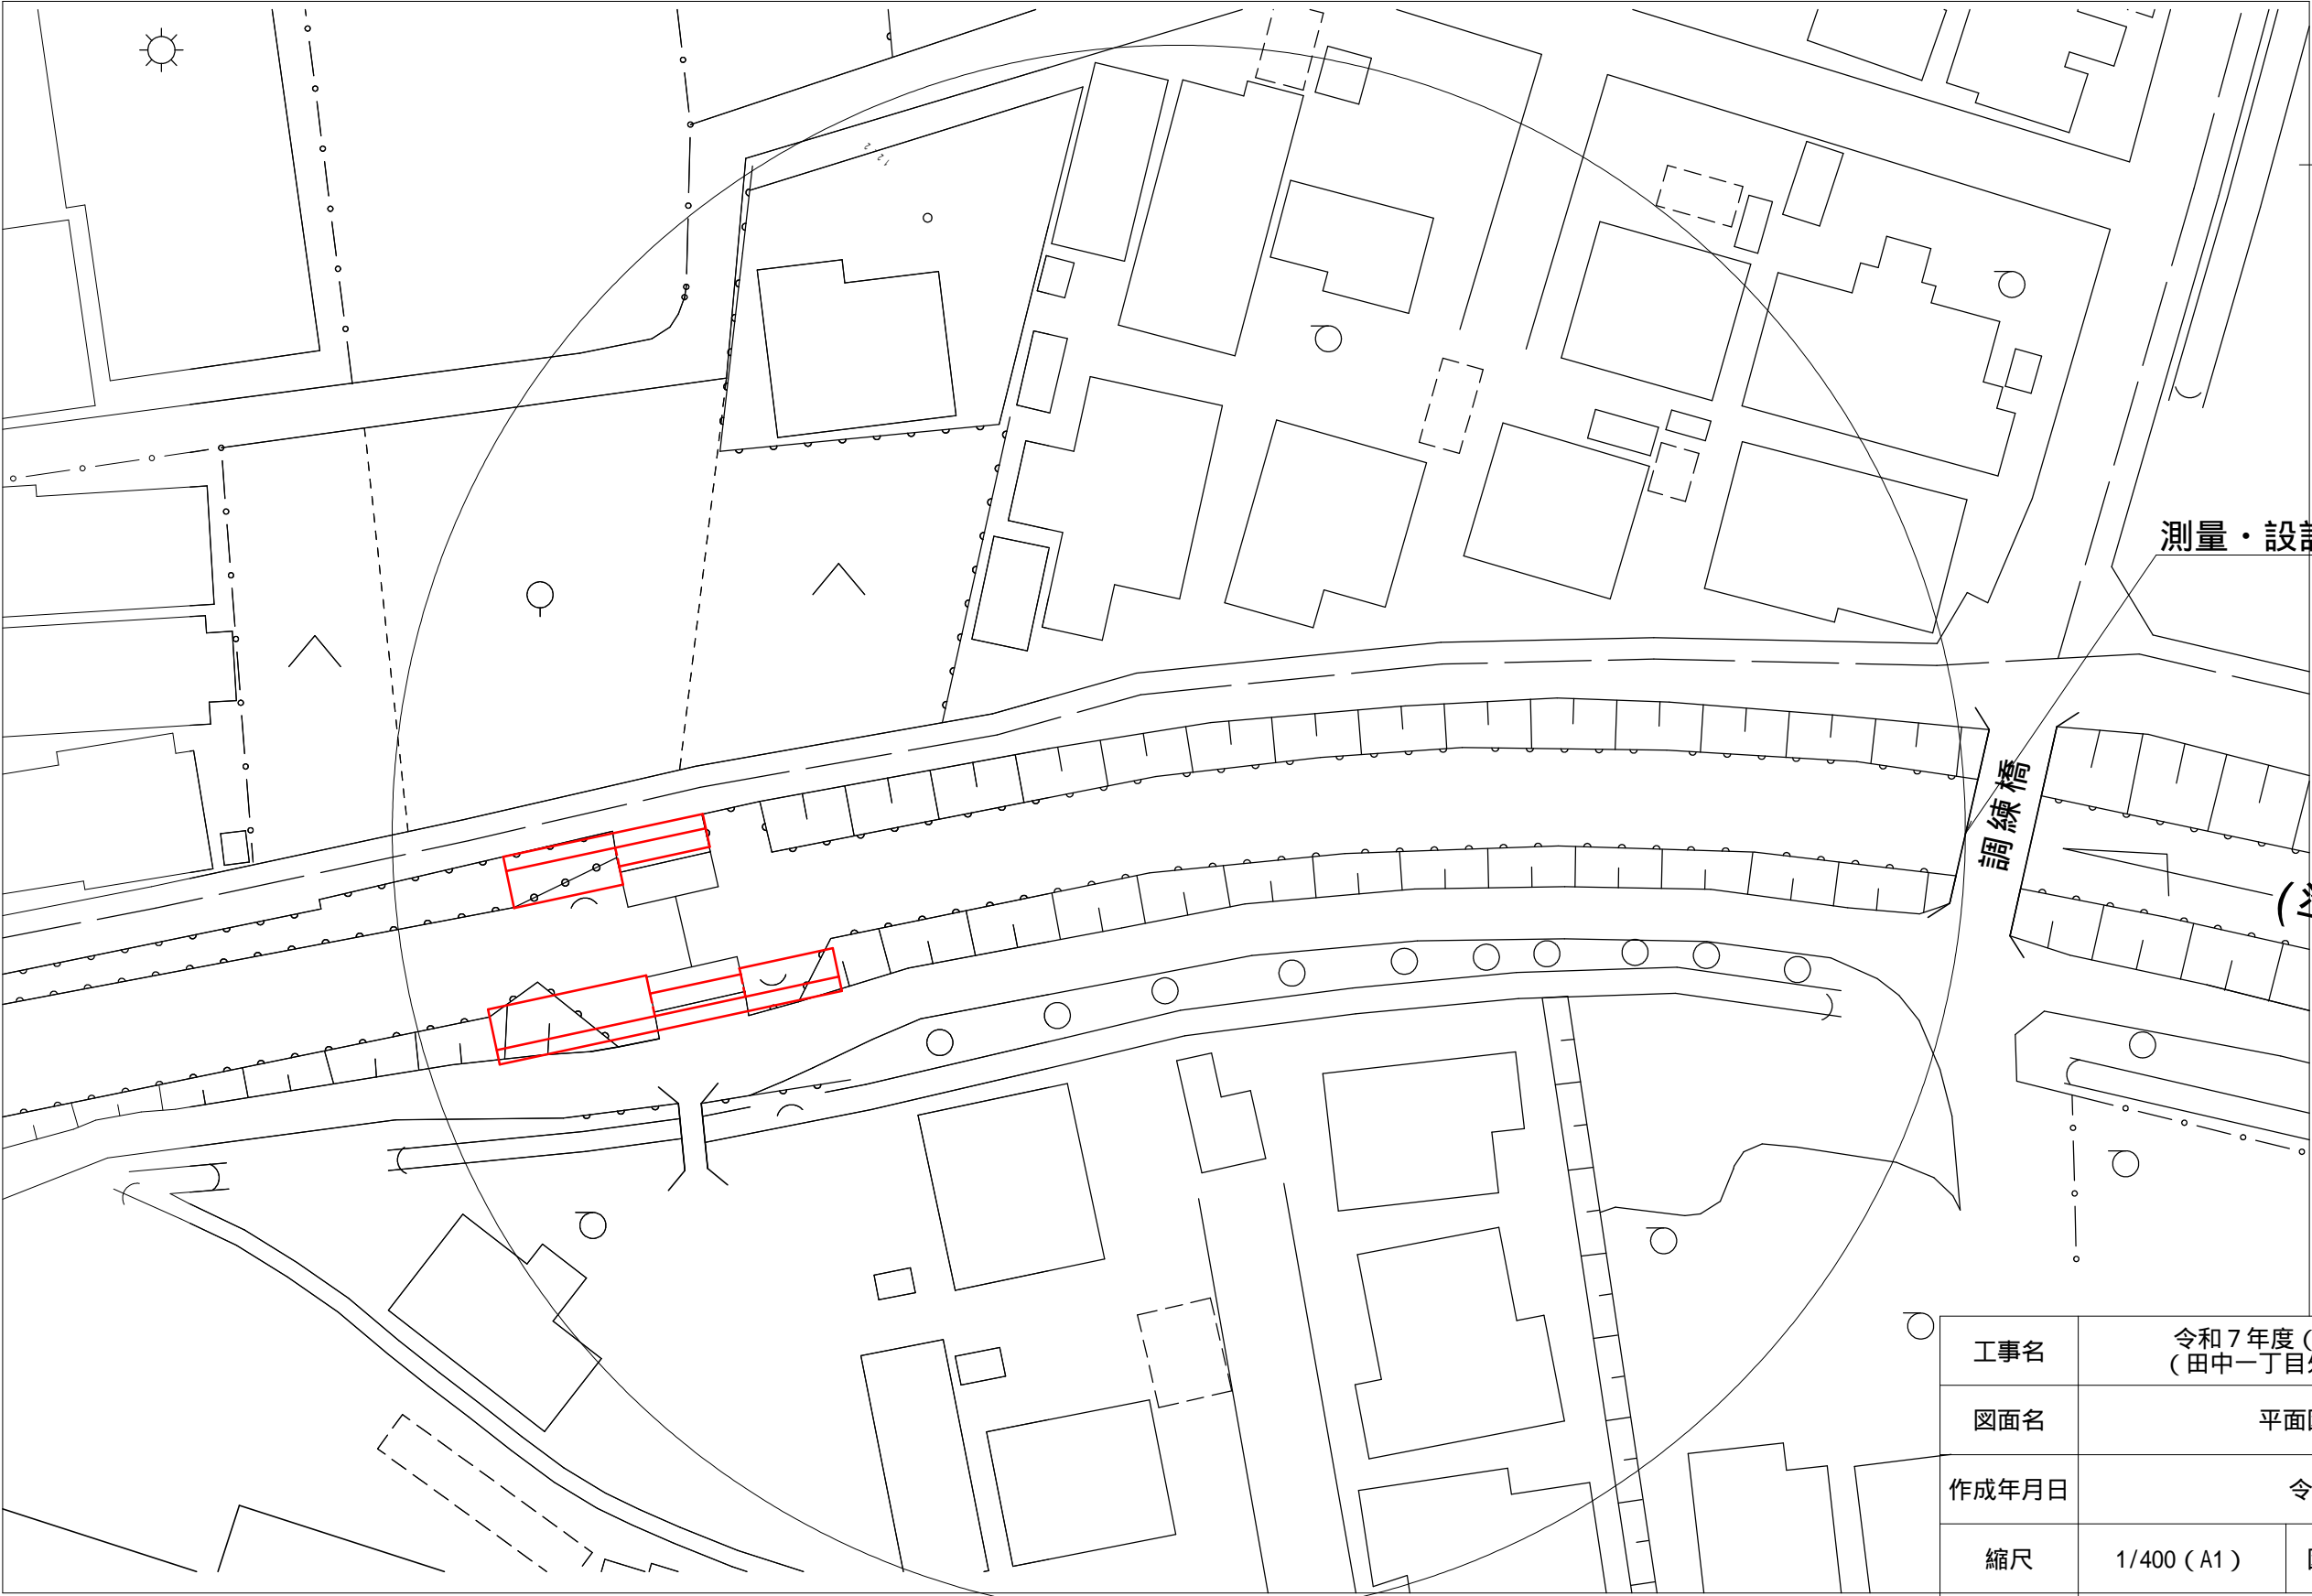

測量・設計・用地測量 N=1式

調練橋

(準)六間川

工事名	令和7年度（団体営）田中取水堰 （田中一丁目外）測量設計業務委託		
図面名	平面図（その2）		
作成年月日	令和7年10月		
縮尺	1/400（A1）	図面番号	2 / 2
会社名			
事業者名	藤枝市 産業振興部 農林基盤整備課		