
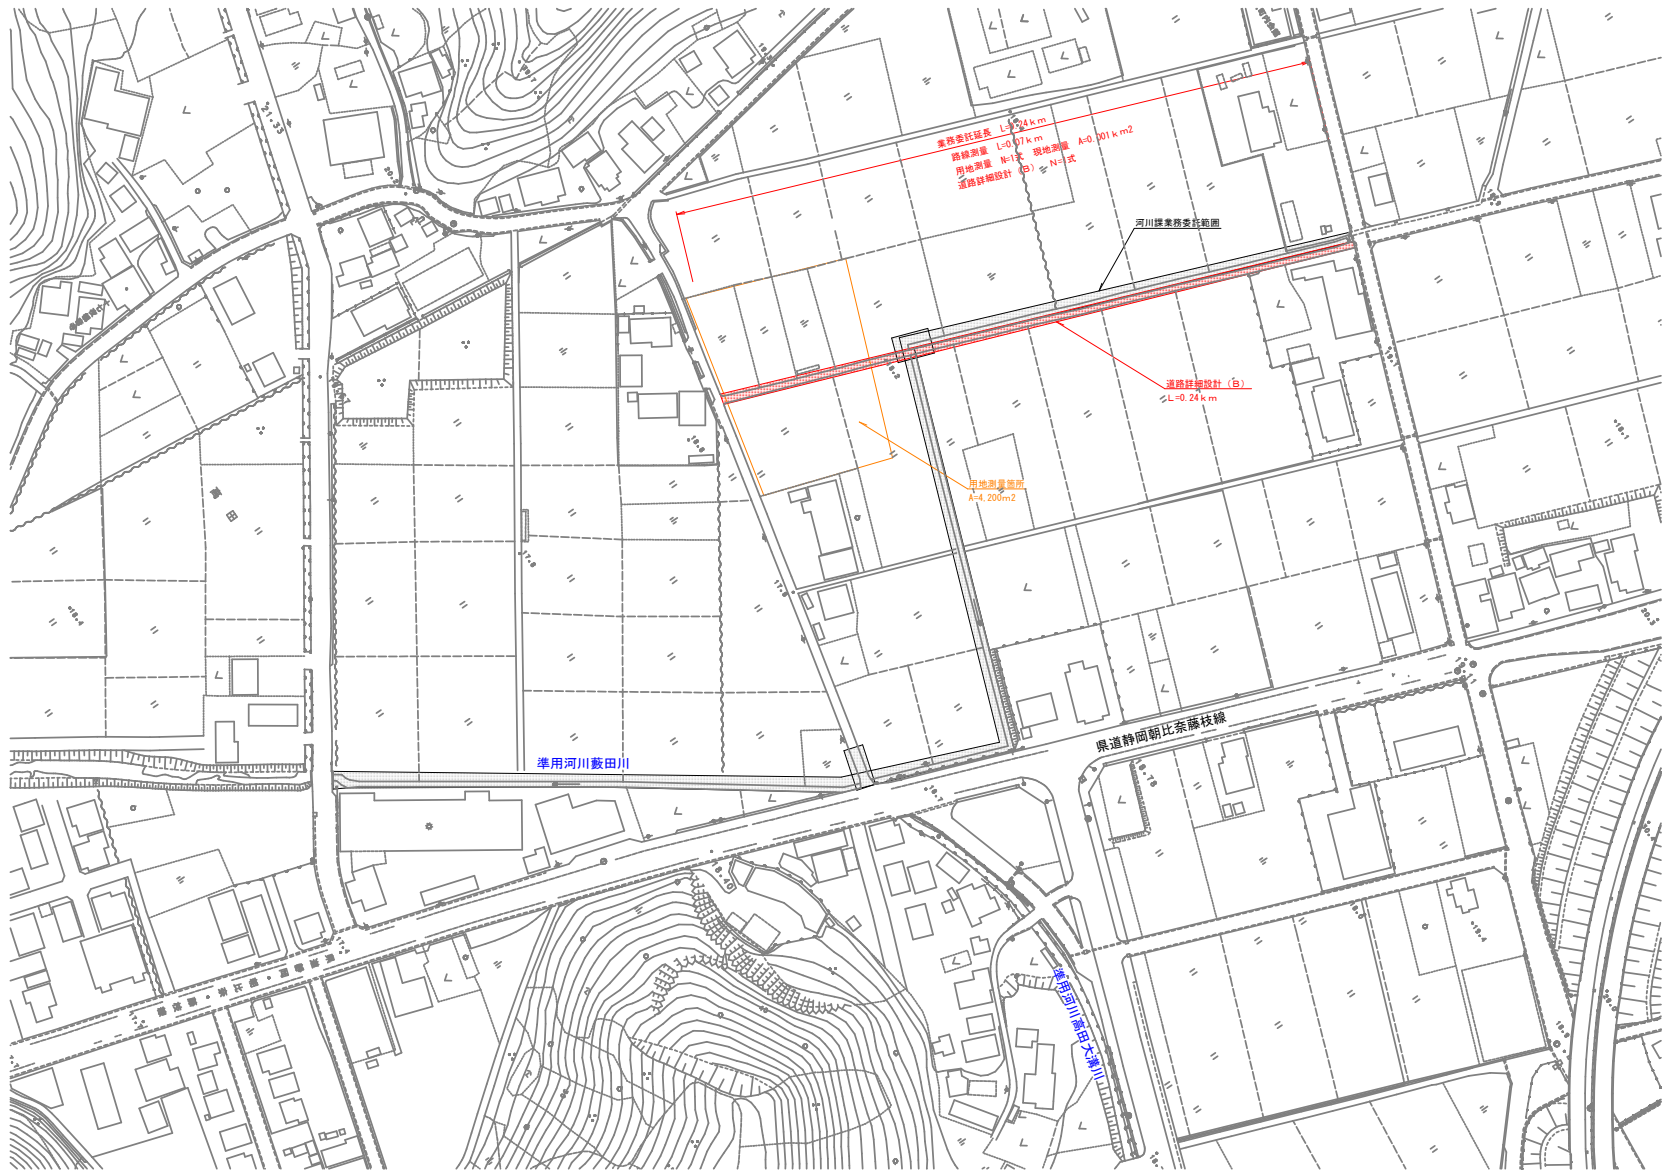


平面図
S=1:1000
(S=1:2000)
藤枝市 高田 地内

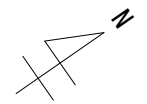

工事名	令和7年度(市)市道5地区242号線(高田)測量設計業務委託		
図面名	平面図		
作成年月日	令和7年10月		
縮尺	図示()内A3縮小	図面番号	1 / 1
事業者名	藤枝市役所 都市建設部 基盤整備局 道路課		