


計画平面図 (1)

S=1:500 (1:1000)

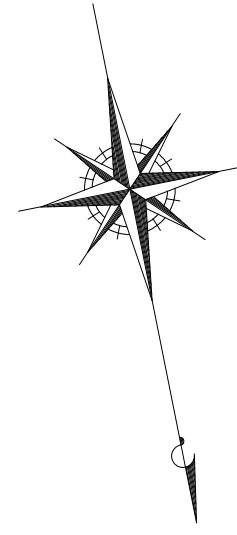


NO.0+17.00

施工延長 L=730.5m

舗装工(車道) A=6,190m²



舗装工(歩道) A=3,360m²

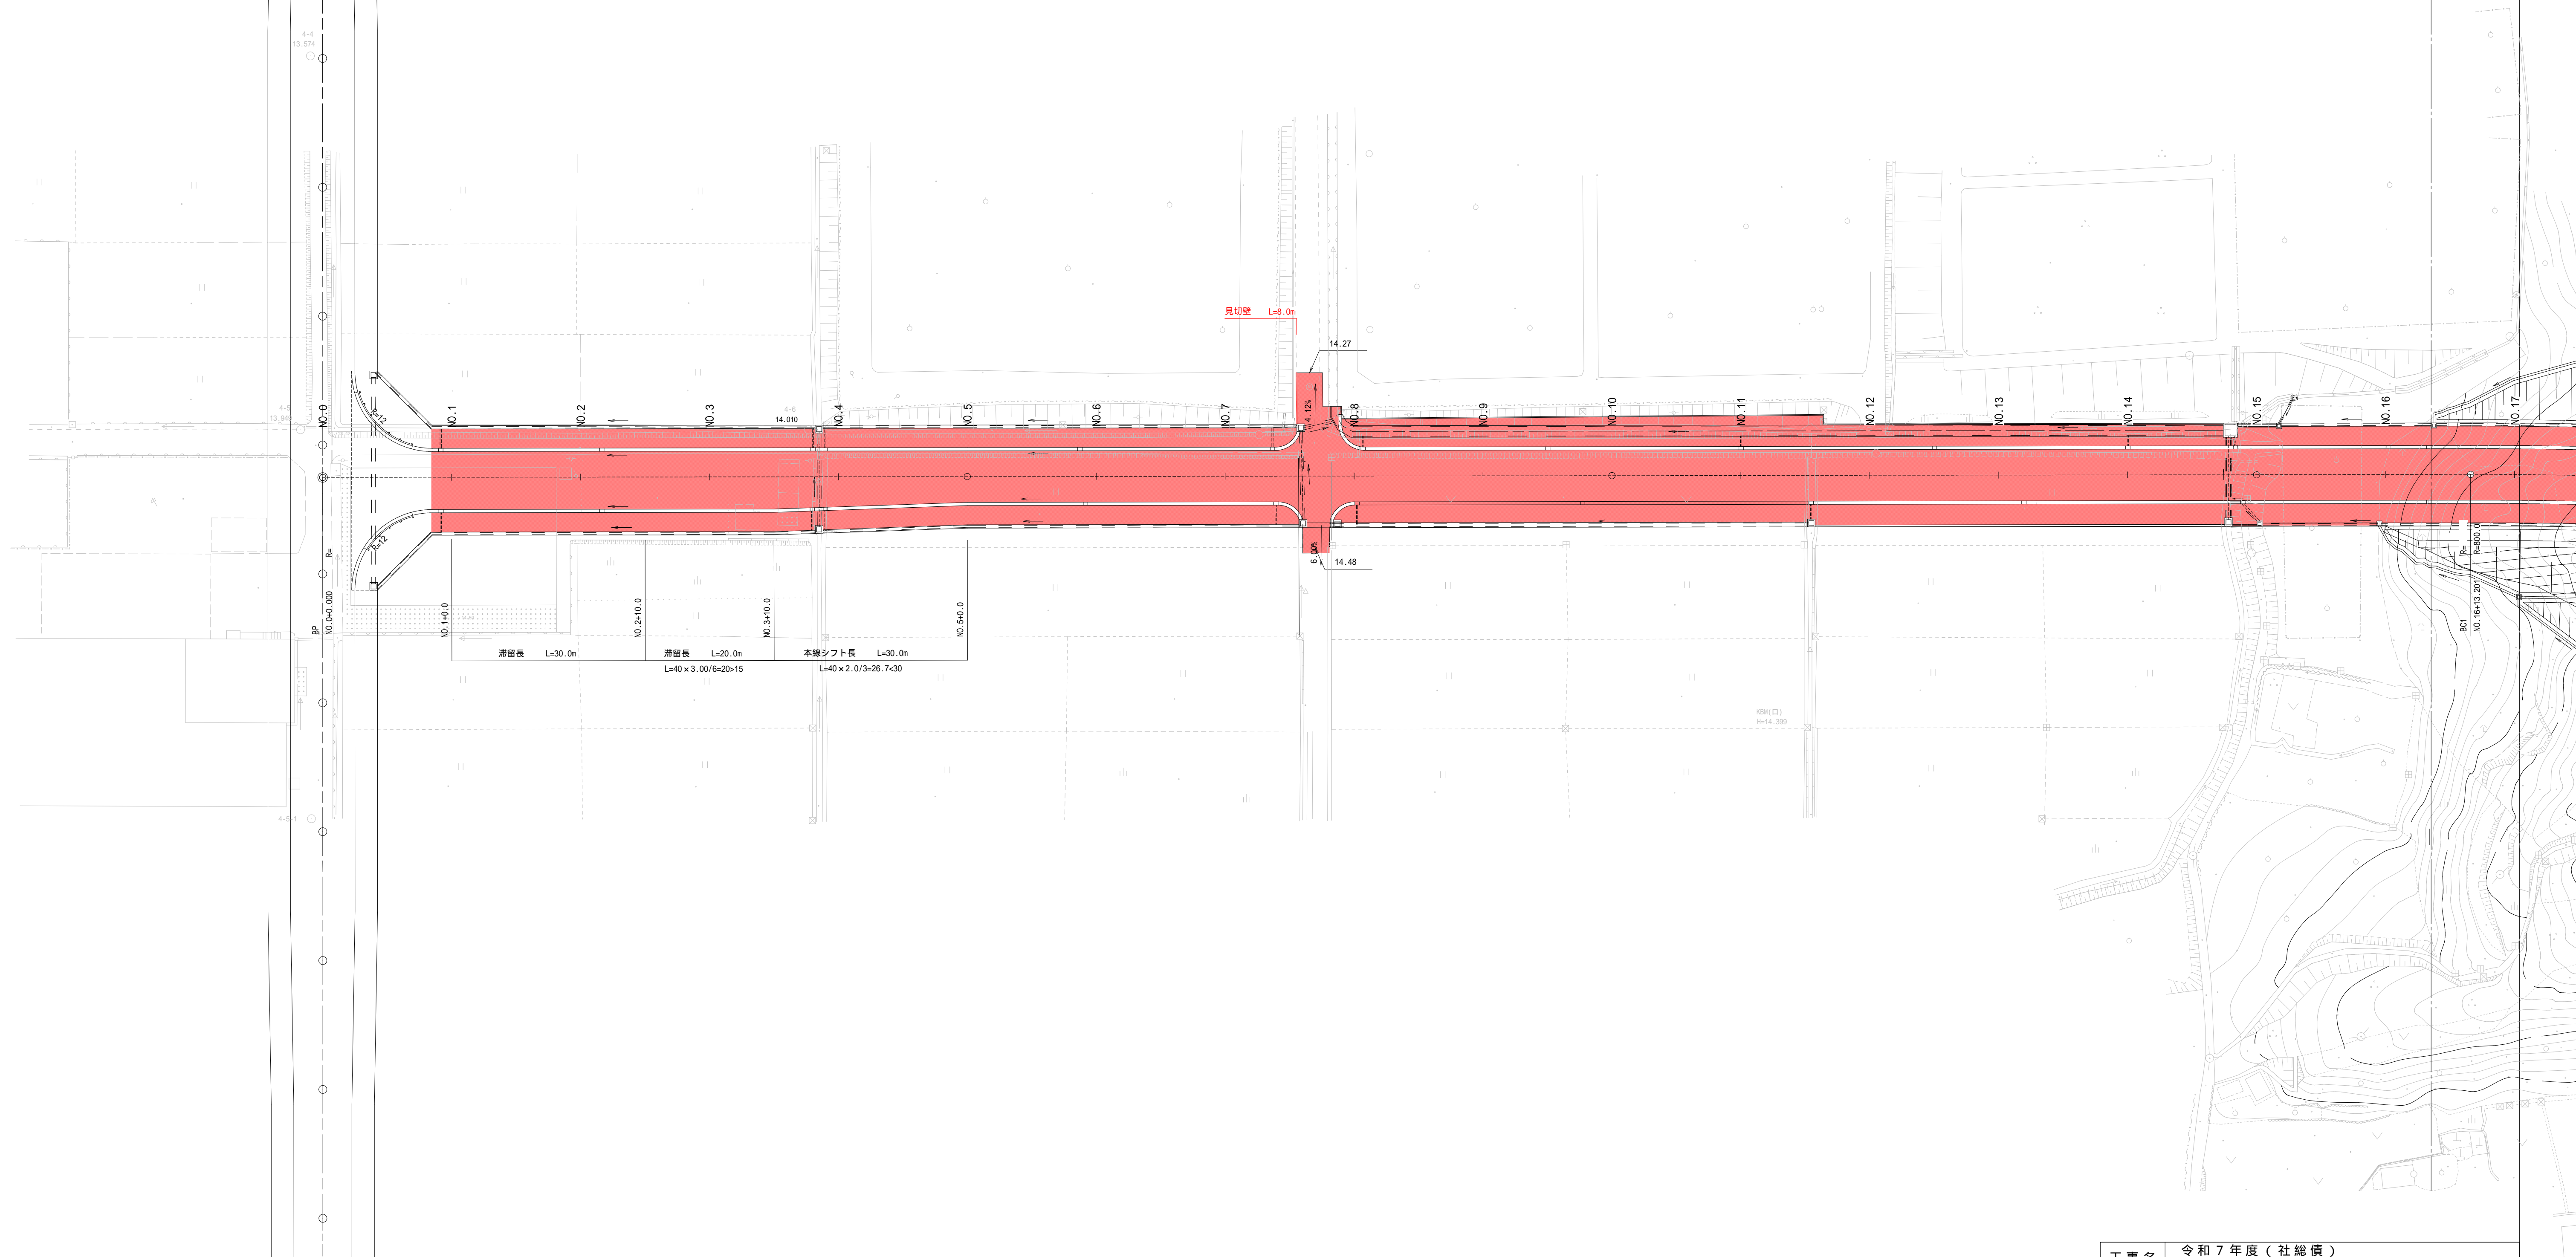

工事名	令和7年度（社債償還） 仮宿下付田高田線道路整備（舗装）工事		
図面名	計画平面図（１）	縮 尺	図示（ ）内はA3縮小
設計年月日	令和7年1月1日	図面番号	27葉中の 1
藤枝市都市建設部基盤整備局道路課			

計画平面図（ 2 ）


S=1:500 (1:1000)

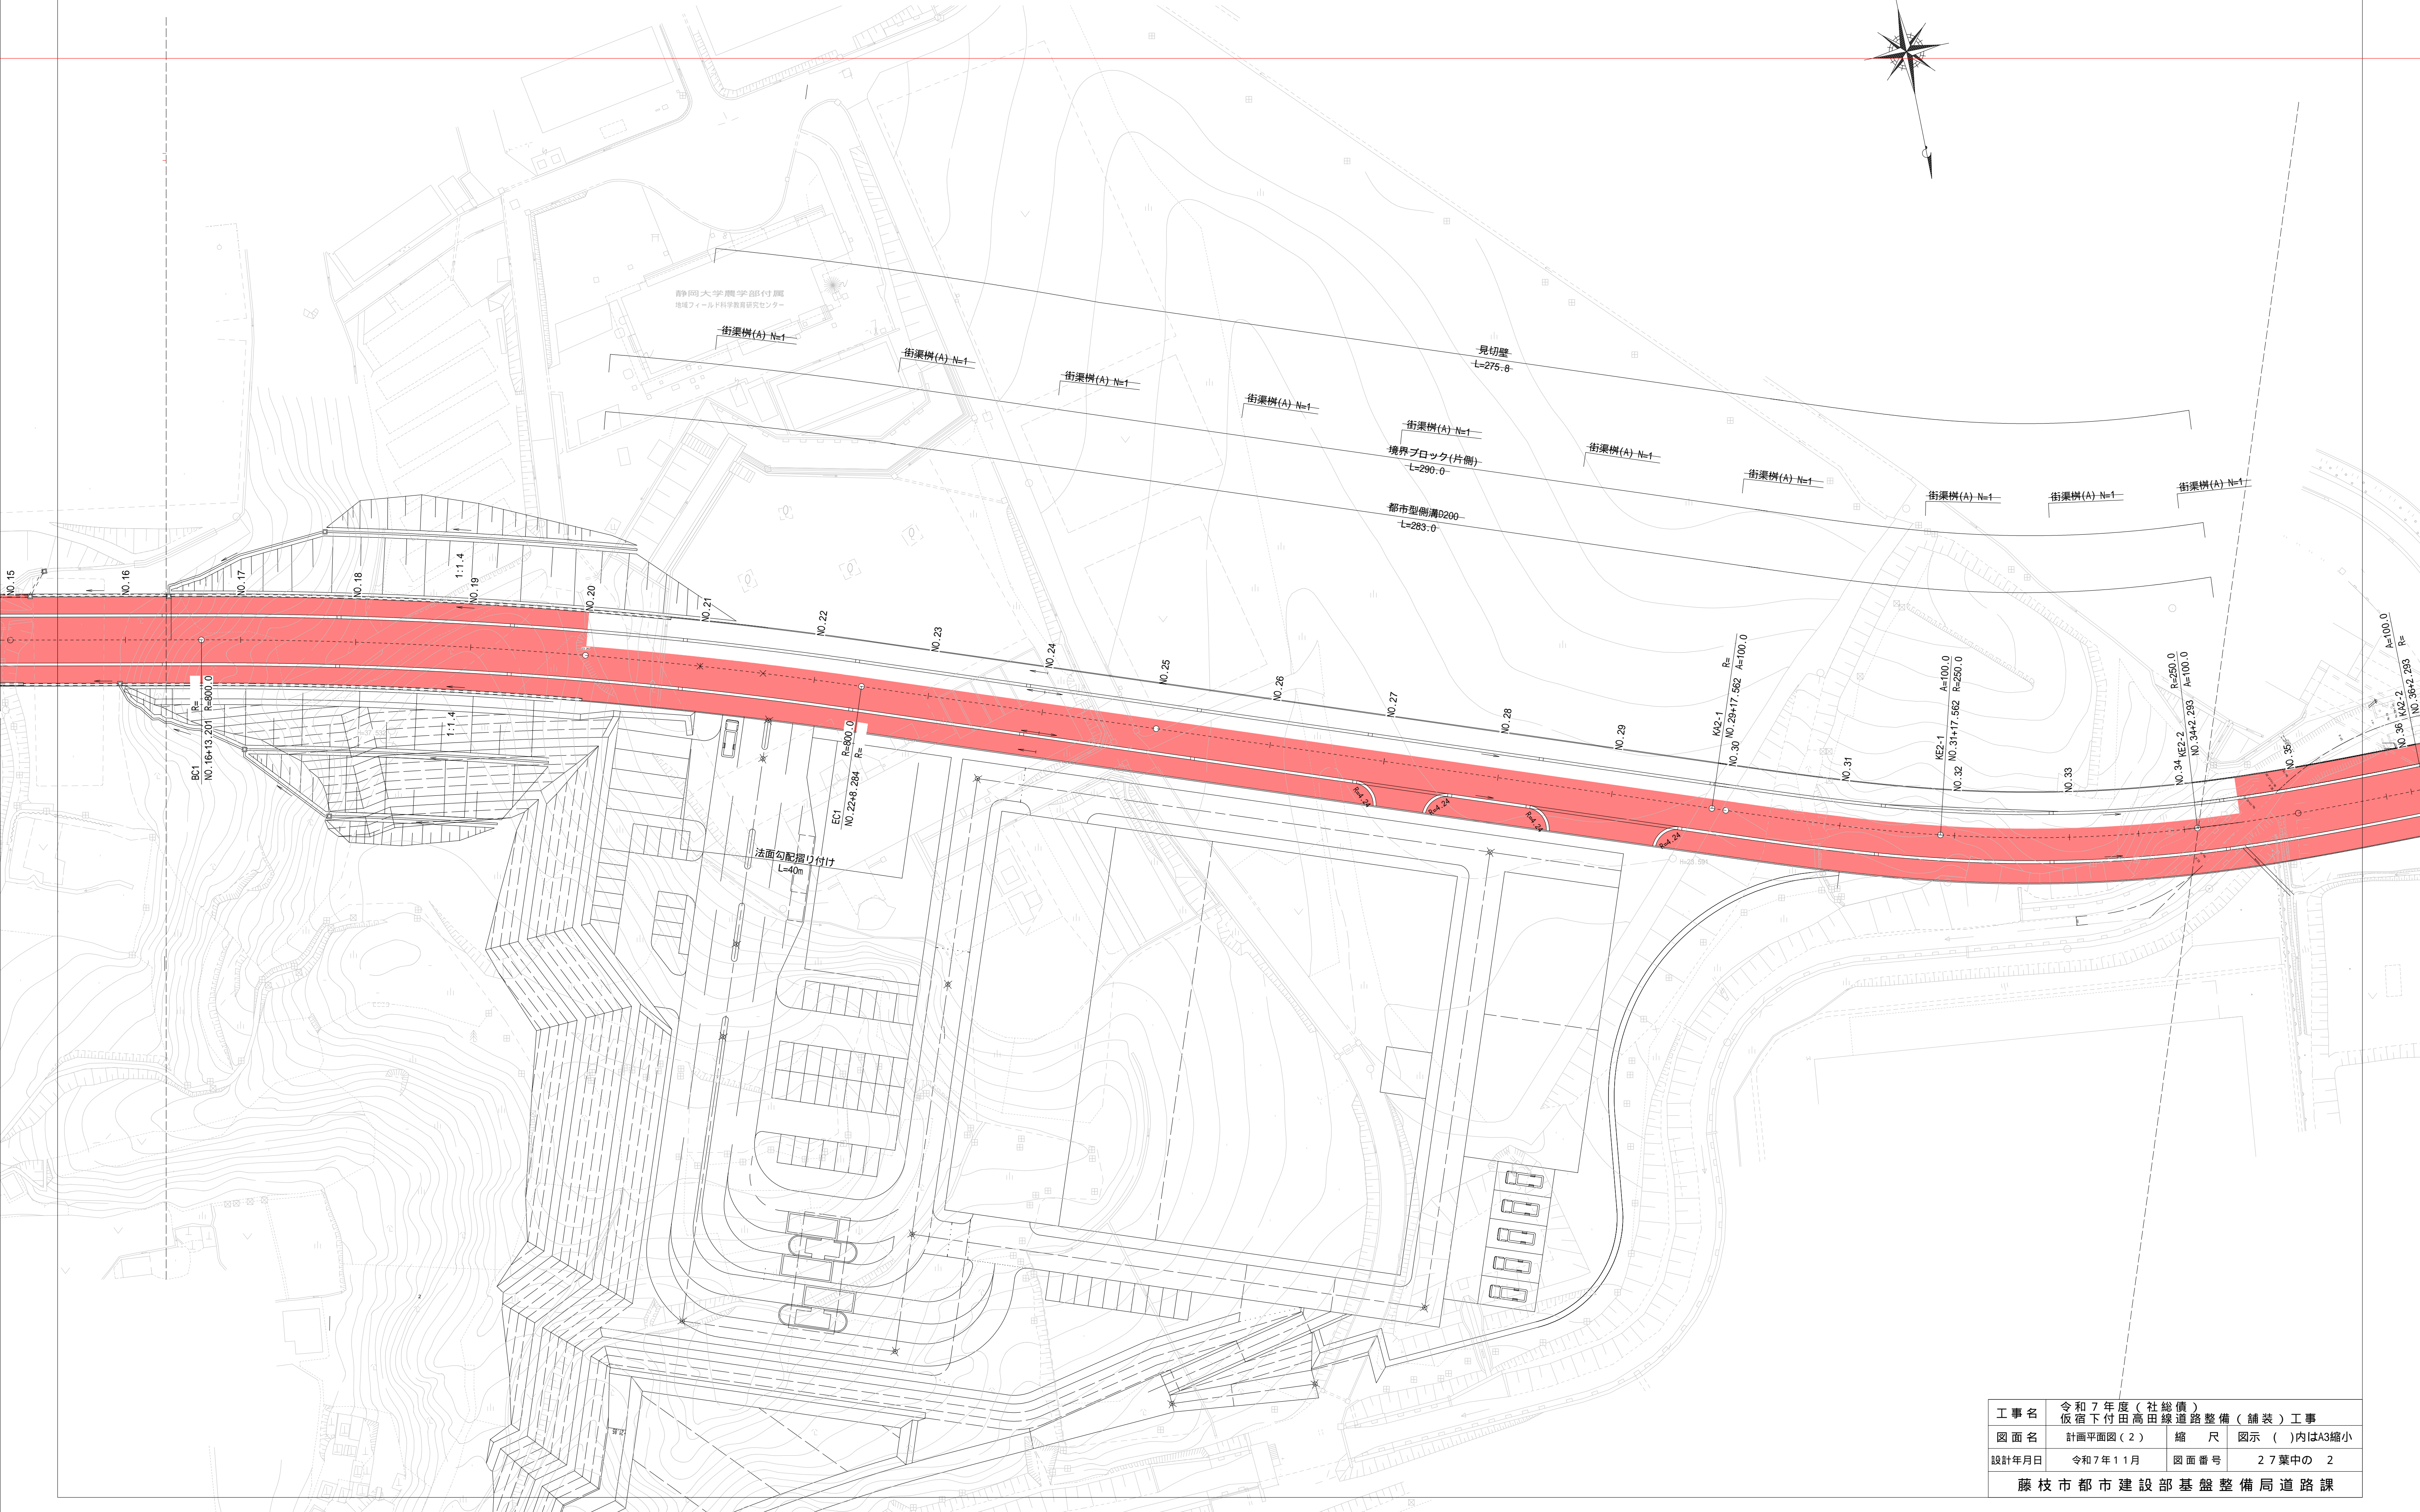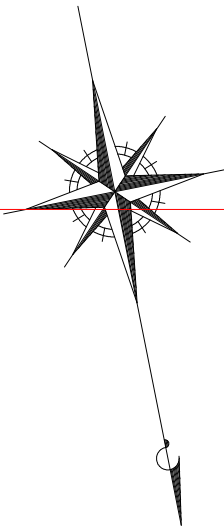

工事名	令和7年度（社総債） 飯宿下付田高田線道路整備（舗装）工事		
図面名	計画平面図（2）	縮尺	図示（ ）内はA3縮小
設計年月日	令和7年11月	図面番号	27葉中の 2
藤枝市都市建設部基盤整備局道路課			


計画平面図（ 3 ）

S=1:500 (1:1000)

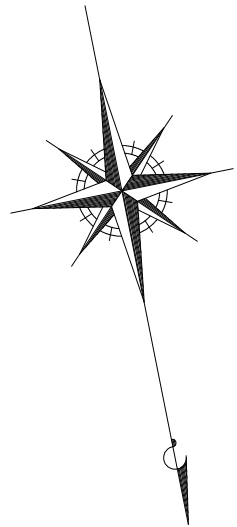

工事名	令和7年度（社総債） 仮宿下付田高田線道路整備（舗装）工事		
図面名	計画平面図（3）	縮 尺	図示（ ）内はA3縮小
設計年月日	令和7年11月	図面番号	27葉中の 3
藤枝市都市建設部基盤整備局道路課			

縦断図(1)

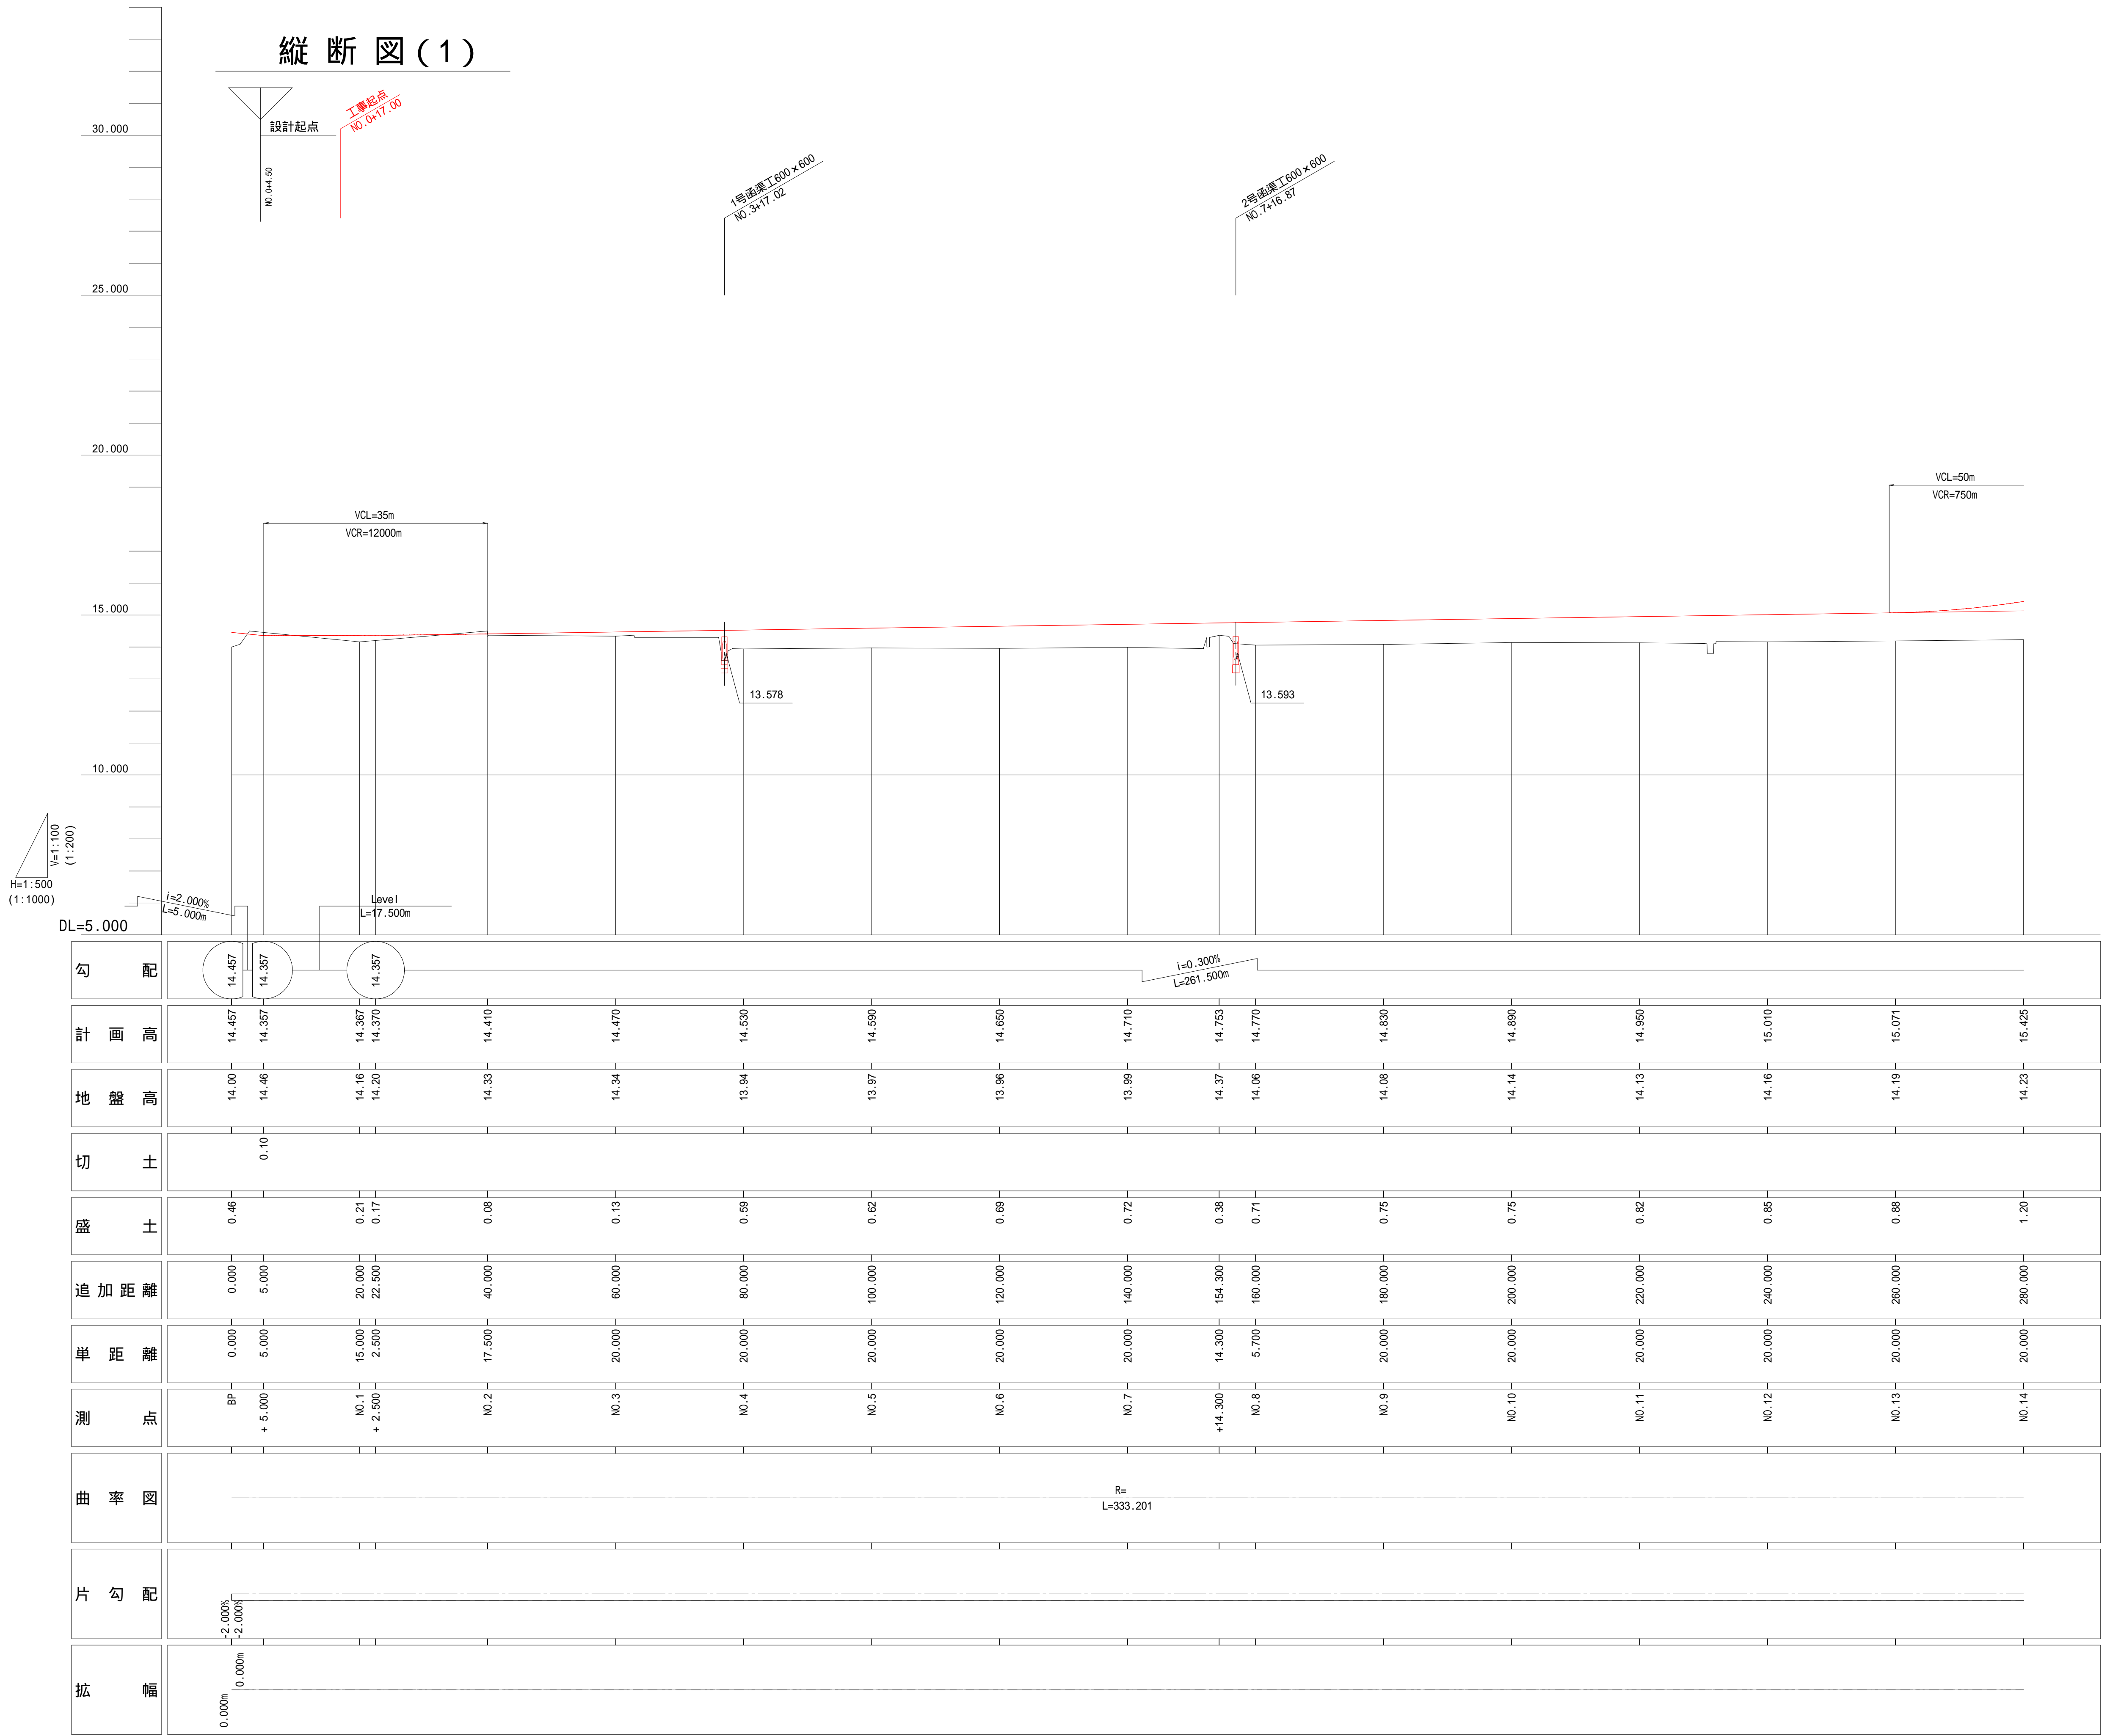

工事名	令和7年度（社総債） 飯宿下付田高田線道路整備（舗装）工事		
図面名	縦断図（1）	縮尺	図示（ ）内はA3縮小
設計年月日	令和7年11月	図面番号	27葉中の 4
藤枝市都市建設部基盤整備局道路課			

縦断図(2)





H=1:500
(1:1000)
V=1:100
(1:200)

DL=5.000

勾 配	<div><div></div><div>15.142</div><div></div><div></div><div></div><div></div><div></div><div></div><div></div><div></div><div></div><div></div><div></div><div></div><div></div><div></div><div></div><div></div><div></div><div></div><div></div><div></div><div></div><div></div><div></div><div></div><div></div><div></div><div></div><div></div><div></div><div></div><div></div><div></div><div></div><div></div><div></div><div></div><div></div><div></div><div></div><div></div><div></div><div></div><div></div><div></div><div></div><div></div><div></div><div></div><div></div><div></div><div></div><div></div><div></div><div></div><div></div><div></div><div></div><div></div><div></div><div></div><div></div><div></div><div></div><div></div><div></div><div></div><div></div><div></div><div></div><div></div><div></div><div></div><div></div><div></div><div></div><div></div><div></div><div></div><div></div><div></div><div></div><div></div><div></div><div></div><div></div><div></div><div></div><div></div><div></div><div></div><div></div><div></div><div></div><div></div><div></div><div></div><div></div><div></div><div></div><div></div><div></div><div></div><div></div><div></div><div></div><div></div><div></div><div></div><div></div><div></div><div></div><div></div><div></div><div></div><div></div><div></div><div></div><div></div><div></div><div></div><div></div><div></div><div></div><div></div><div></div><div></div><div></div><div></div><div></div><div></div><div></div><div></div><div></div><div></div><-----	--	--	--	--	--	--	--	--	--	--	--	--	--	--	--	--	--	--	--	--	--	--	--

工事名	令和7年度（社総債） 飯宿下付田高田線道路整備（舗装）工事		
図面名	縦断図（2）	縮尺	図示（ ）内はA3縮小
設計年月日	令和7年11月	図面番号	27葉中の 5
藤枝市都市建設部基盤整備局道路課			

縦断図(3)

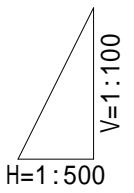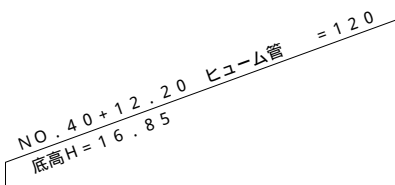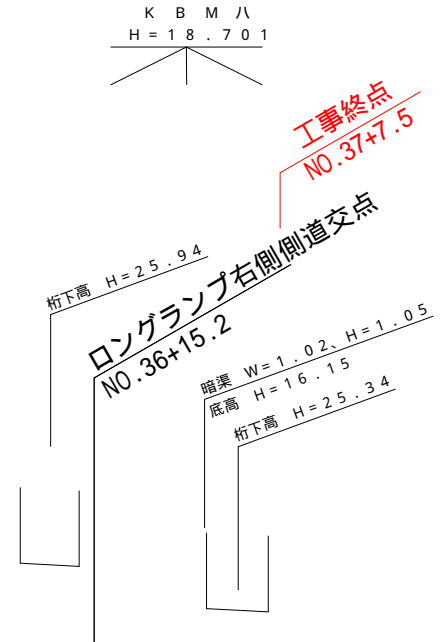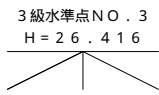


DL=5.000

幅 拓	配 勾 片	曲 率 図	測 点	単 距 離	追 加 距 離	盛 土	切 土	地 盤 高	計 画 高	勾 配								
			NO.28 20.000 560.000 0.55 0.21 24.41 24.962	NO.29 20.000 560.000 0.13 0.44 24.33 24.462	K42-1 17.562 597.562 0.44 0.21 24.23 24.023 NO.30 2.438 600.000 0.44 0.21 23.52 23.962	+10.000 10.000 610.000 3.10 0.21 20.61 23.712	NO.31 10.000 620.000 2.55 0.21 20.91 23.454	+10.000 10.000 630.000 1.97 0.21 21.20 23.168 KE2-1 7.562 637.562 1.54 0.21 21.39 22.933 NO.32 2.438 640.000 0.99 0.21 21.86 22.854	+10.000 10.000 650.000 1.32 0.21 23.83 22.512 NO.33 10.000 660.000 2.52 0.21 24.68 22.162 + 4.400 4.400 664.400 2.74 22.008	NO.34 15.600 680.000 2.28 0.21 19.18 21.462 KE2-2 2.293 682.293 3.02 0.21 18.36 21.382	NO.35 17.707 700.000 2.88 0.21 17.88 20.762	NO.36 20.000 720.000 0.95 0.21 19.11 20.062 K42-2 2.293 722.293 0.87 0.21 19.11 19.982 + 4.500 2.207 724.500 0.78 0.21 19.12 19.905	+15.200 10.700 735.200 0.02 0.21 19.51 19.530 NO.37 4.800 740.000 0.15 0.21 19.52 19.371	+13.000 13.000 753.000 0.12 0.21 19.16 19.047 NO.38 7.000 760.000 0.03 0.21 18.97 18.936	NO.39 20.000 780.000 1.57 0.21 17.26 18.826	NO.40 20.000 800.000 0.64 0.21 18.13 18.766	NO.41 20.000 820.000 1.59 0.21 17.12 18.706	NO.42 20.000 840.000 1.55 0.21 17.10 18.646

工 事 名	令和 7 年 度 (社 総 償) 仮 宿 下 付 田 高 田 線 道 路 整 備 (舗 装) 工 事		
図 面 名	縦断面 (3)	縮 尺	図示 () 内はA3縮小
設計年月日	令和 7 年 1 1 月	図面番号	2 7 葉 中 の 6
藤 枝 市 都 市 建 設 部 基 盤 整 備 局 道 路 課			

標準横断面図

S=1:50 (1:100)

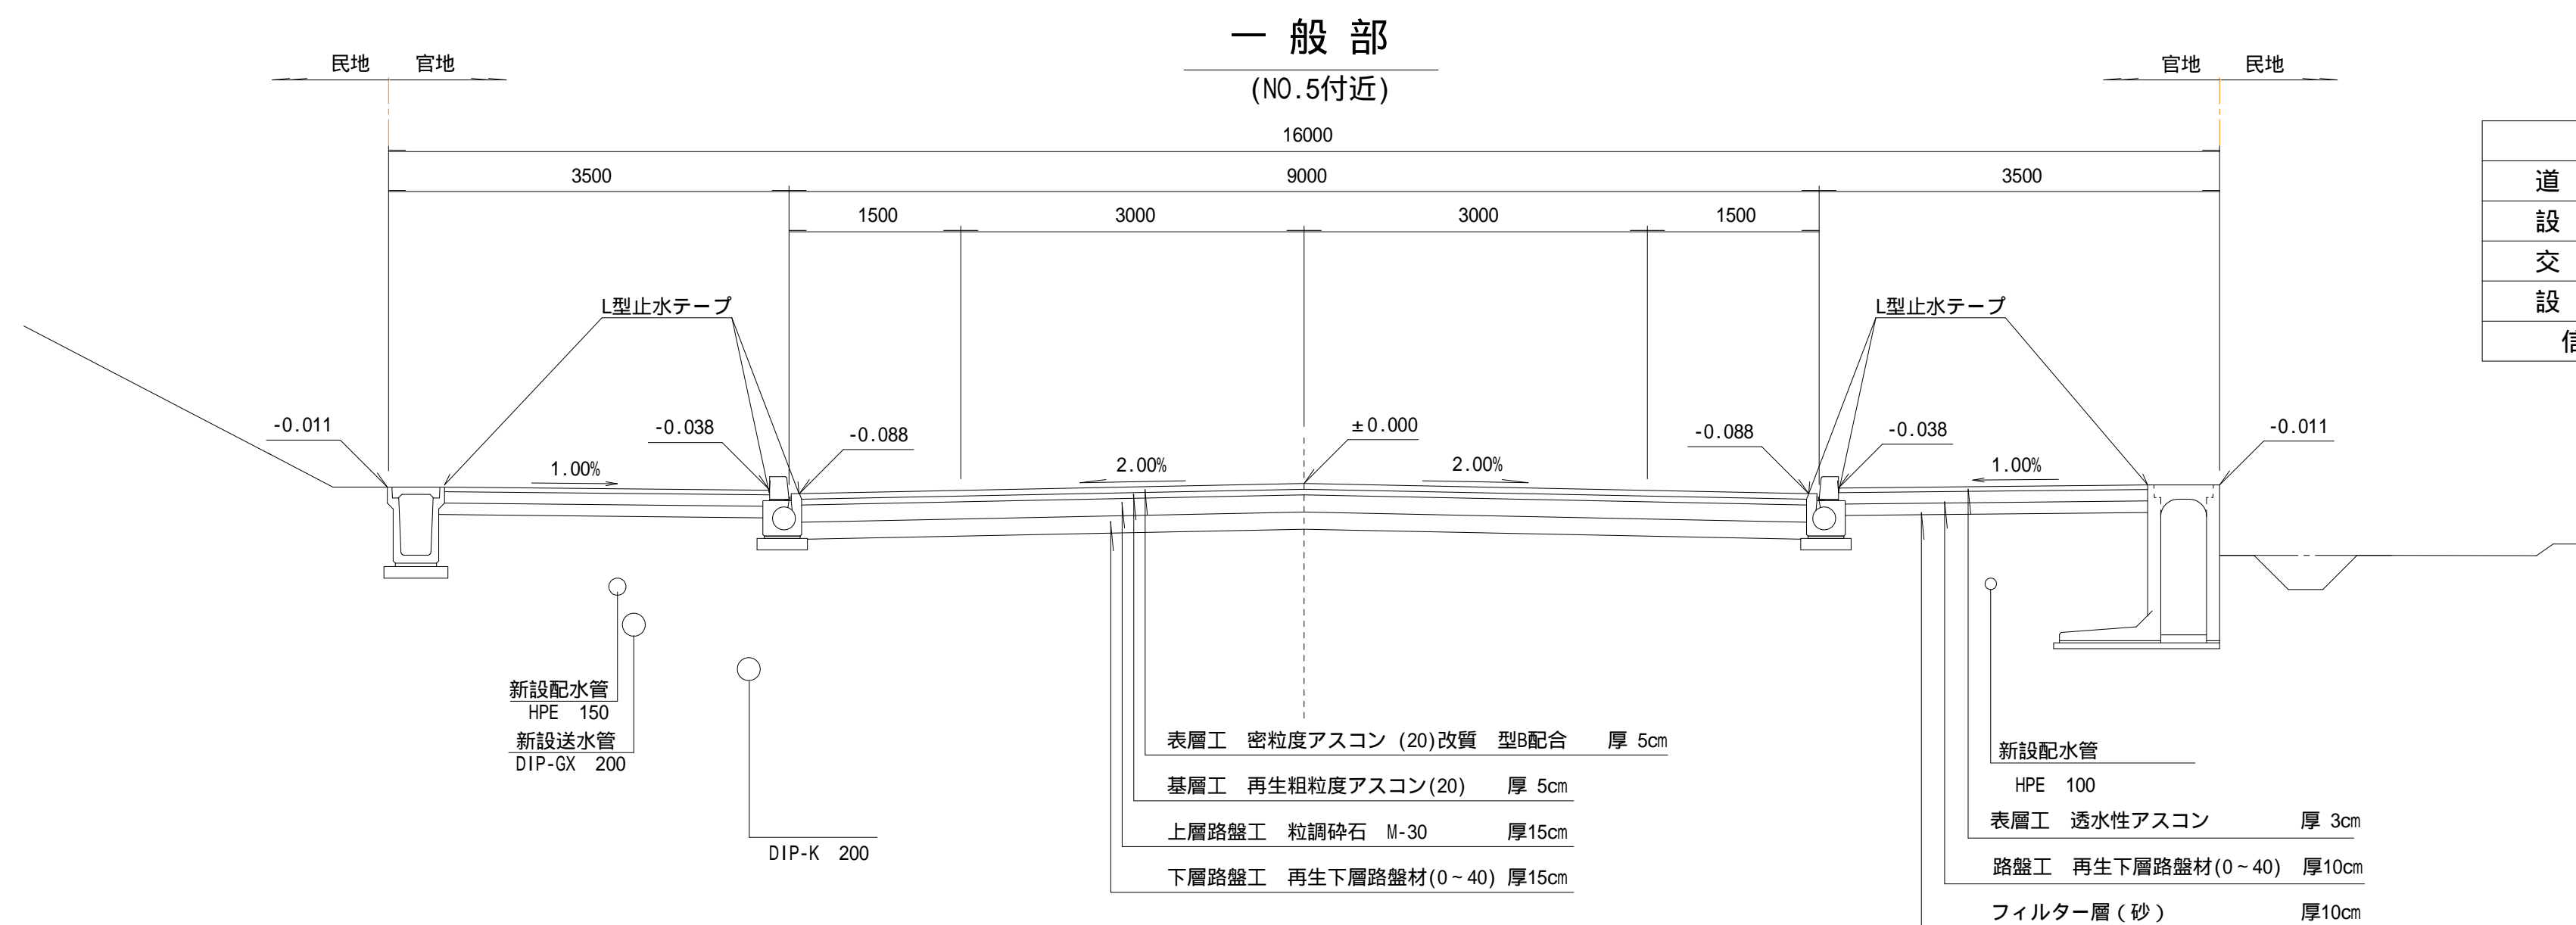


設 計 条 件	
道 路 区 分	第 4 種 第 3 級
設 計 速 度	V=40km/h
交 通 区 分	N5 (B 交通)
設 計 期 間	20年
信 頼 性	90%

舗装構成図


構造図

車道舗装(1)

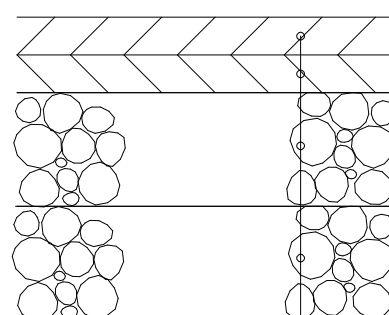



表層(密粒度アスコン (20)改質 型A配合)	t= 5cm
基層(再生粗粒度アスコン (20))	t= 5cm
上層路盤(粒度調整砕石 M-30)	t=15cm
下層路盤(クラッシャーラン C-30)	t=15cm

車道舗装(2)

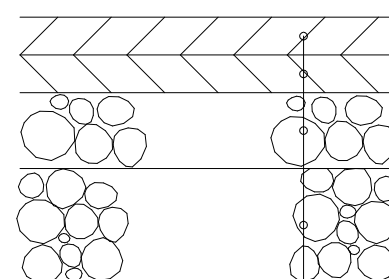


表層(密粒度アスコン (20)改質 型A配合)	t= 5cm
基層(再生粗粒度アスコン (20))	t= 5cm
上層路盤(粒度調整砕石 M-30)	t=10cm
下層路盤(クラッシャーラン C-30)	t=15cm

取付道路舗装

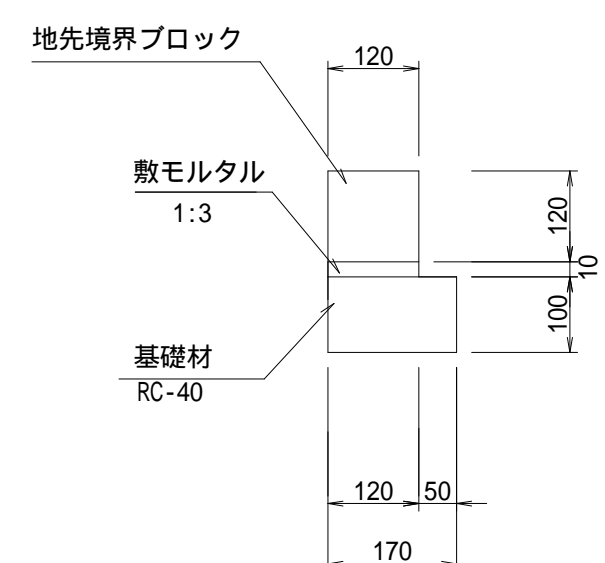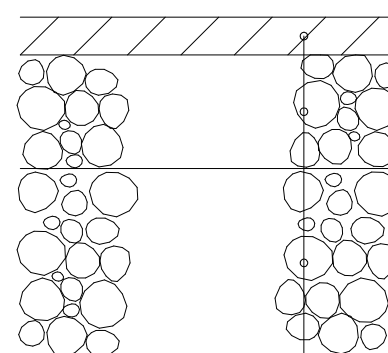

步道舗装

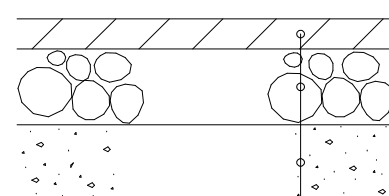


表層(透水性アスコン (13)改質 型A配合)	t= 3cm
路盤(クラッシャーラン C-30)	t=10cm
フィルター層 (砂)	t=10cm

表層(透水性アスコン (13)改質 型A配合)	t= 4cm
路盤(クラッシャーラン C-30)	t=15cm
フィルター層 (砂)	t=10cm


工事名	令和7年度(社総債) 仮宿下付田高田線道路整備(舗装)工事		
図面名	標準横断面図 舗装構成図	縮尺	図示()内はA3縮小
設計年月日	令和7年11月	図面番号	27葉中の 7
藤枝市都市建設部基盤整備局道路課			

計画横断面図（ 1 ） S=1:100 (1:200)


DL=10.00

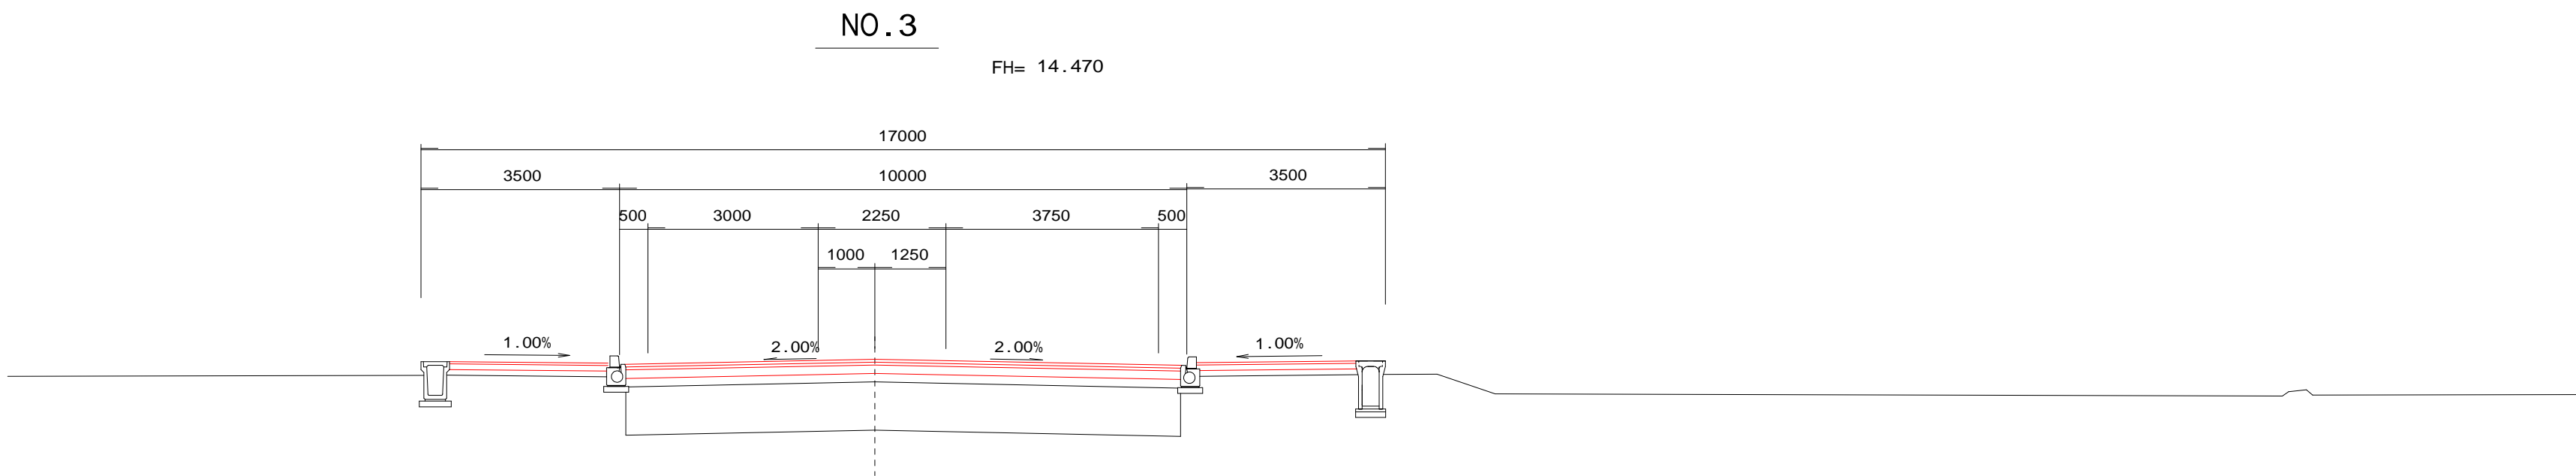


DL=10.00

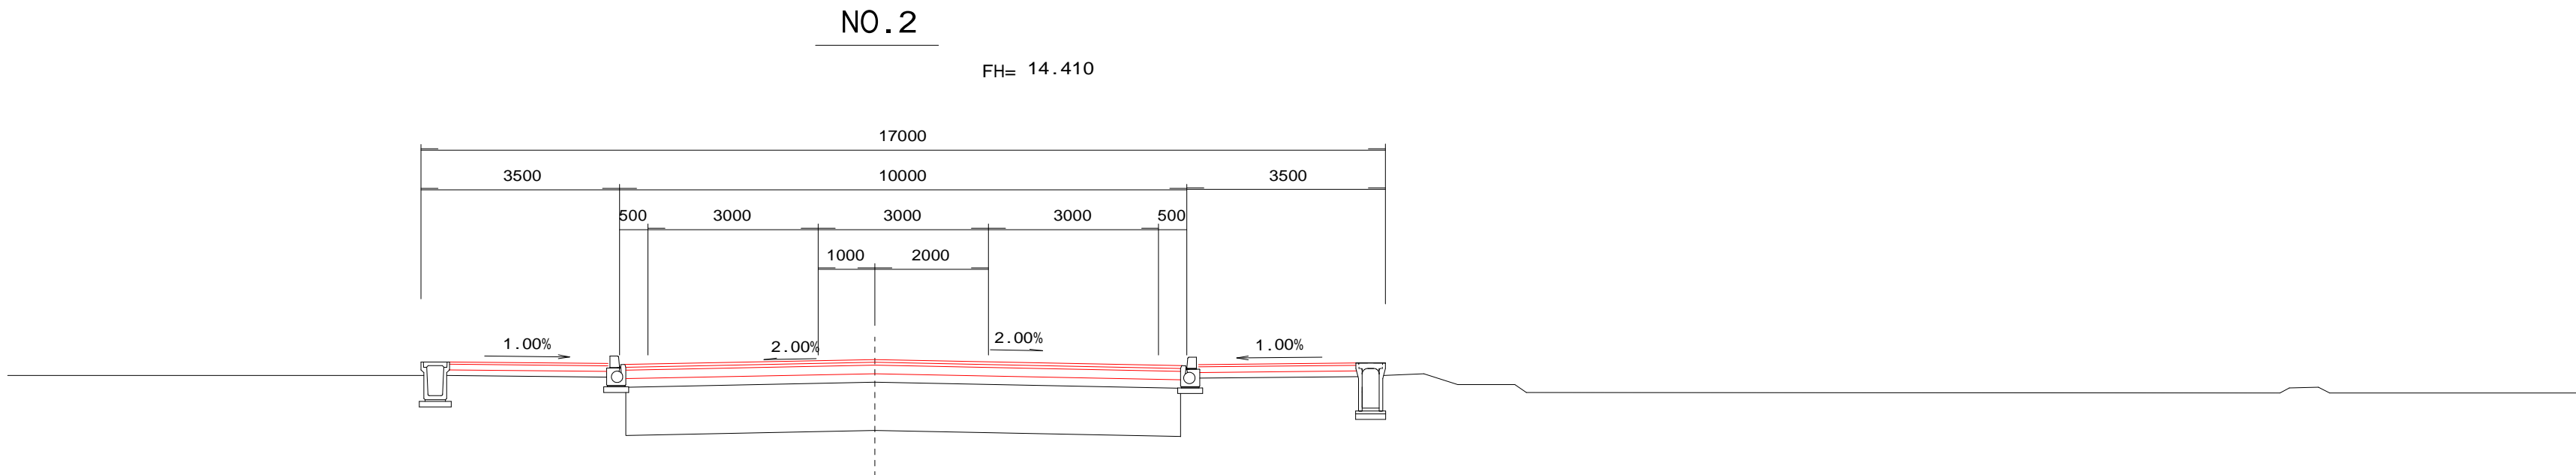

DL=10.00

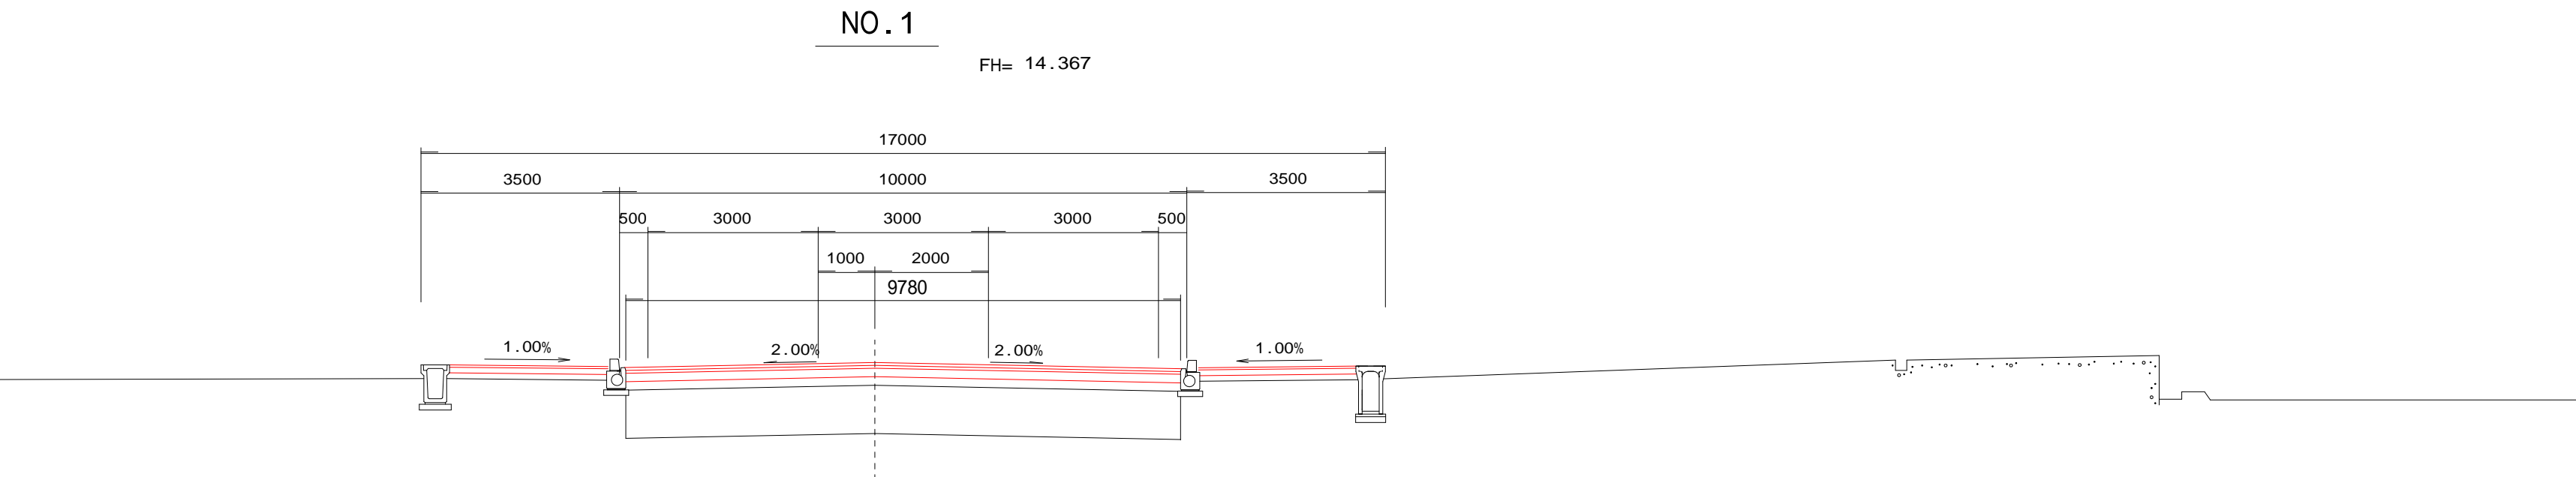


DL=10.00

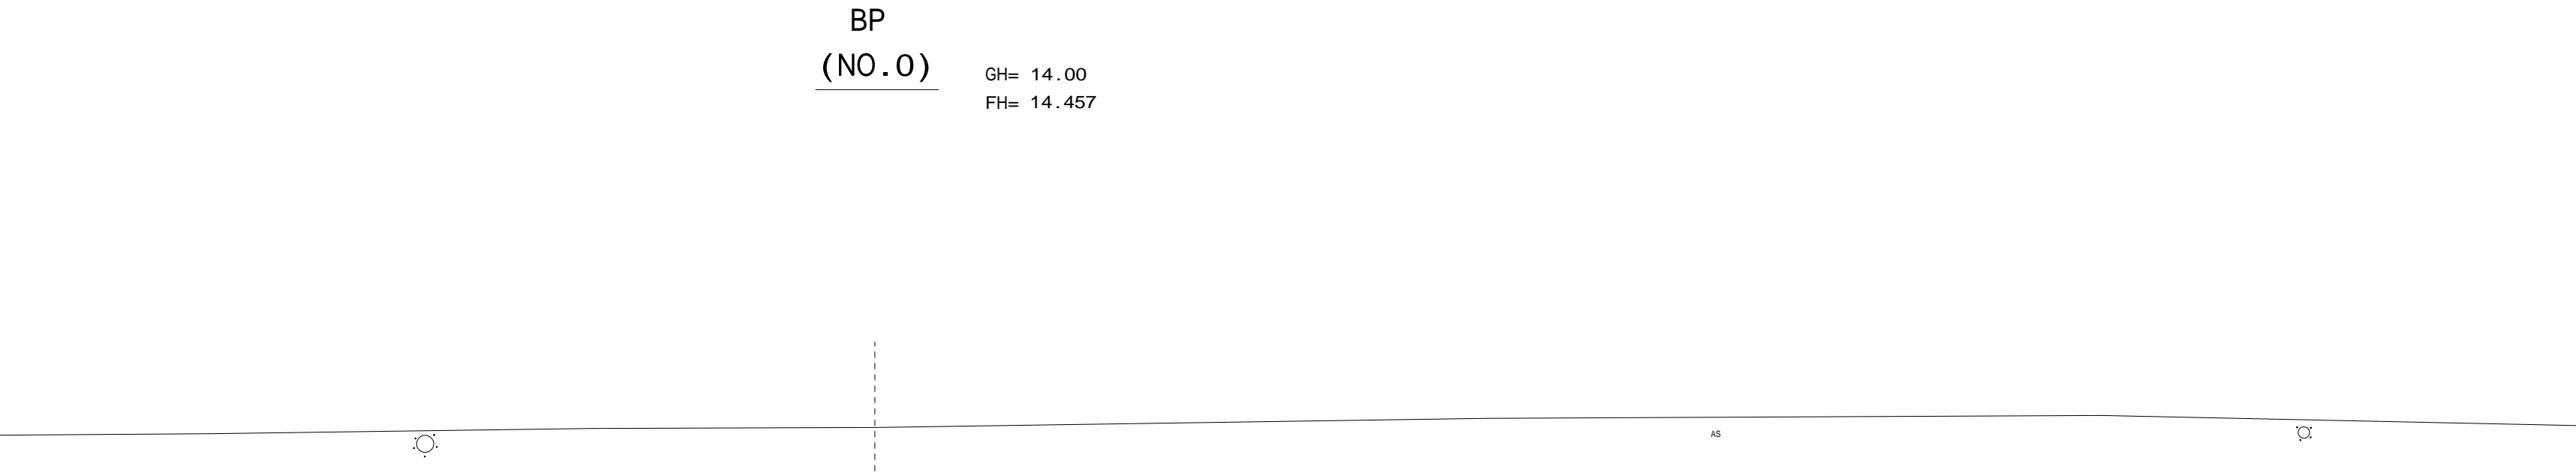


工事名	令和7年度（社総債） 飯宿下付田高田線道路整備（舗装）工事		
図面名	計画横断面図（1）	縮 尺	図示（ ）内はA3縮小
設計年月日	令和7年11月	図面番号	27葉中の 8
藤枝市都市建設部基盤整備局道路課			

計画横断面図（ 2 ） S=1:100 (1:200)


DL=10.00

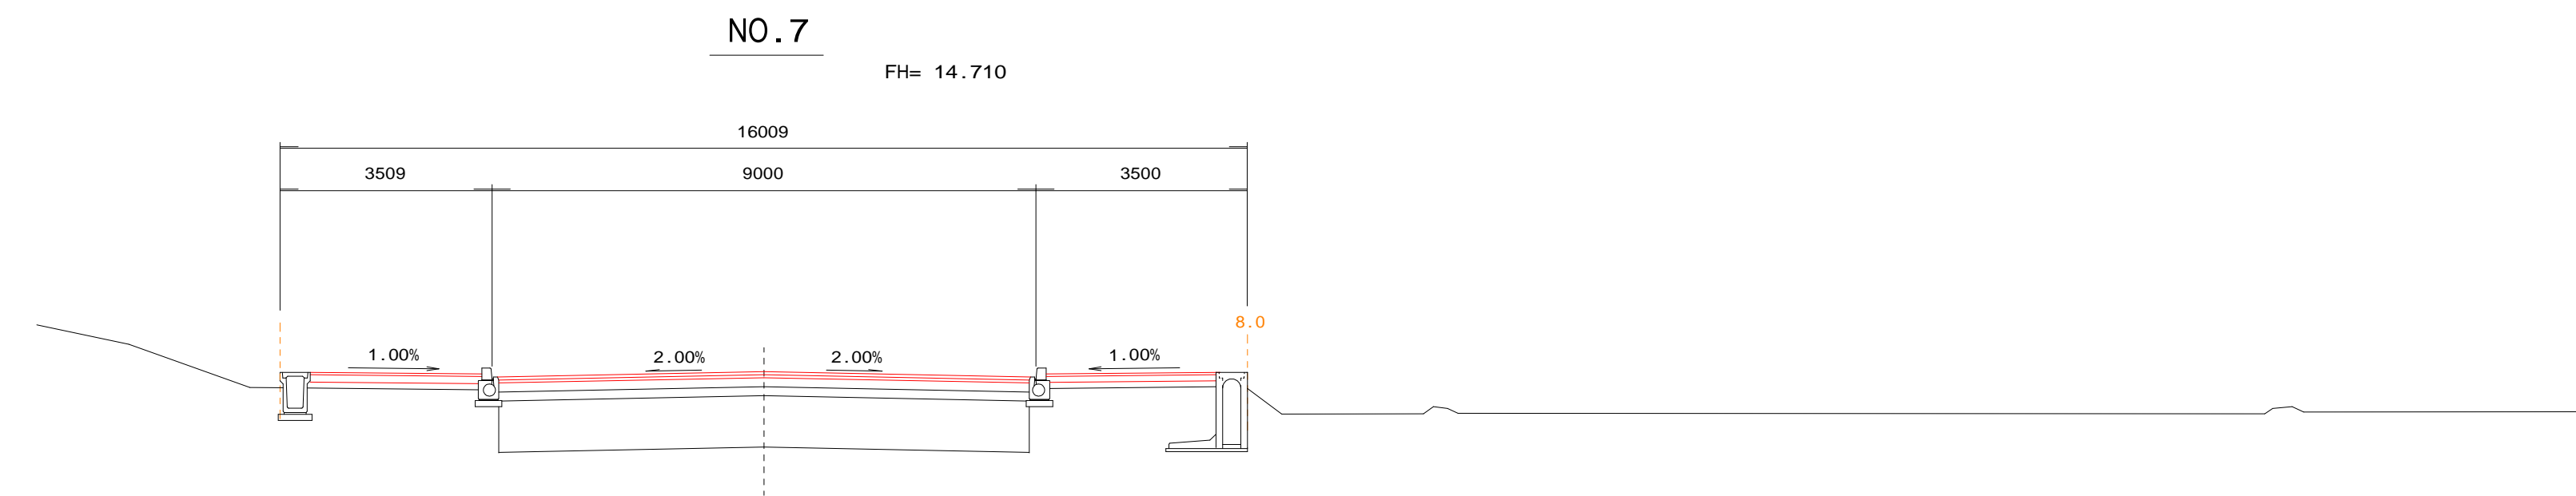


DL=10.00

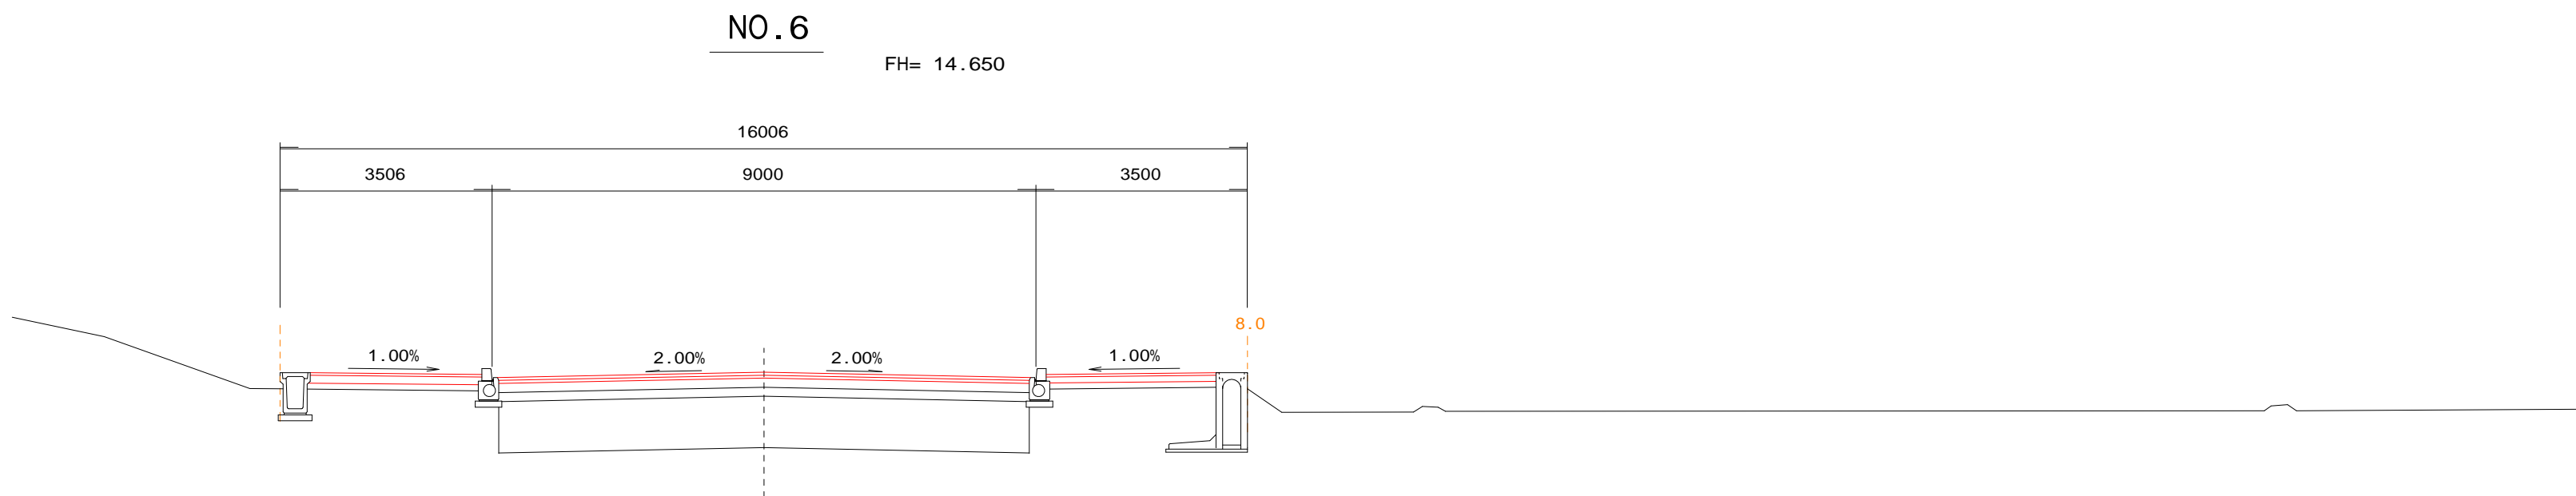

DL=10.00

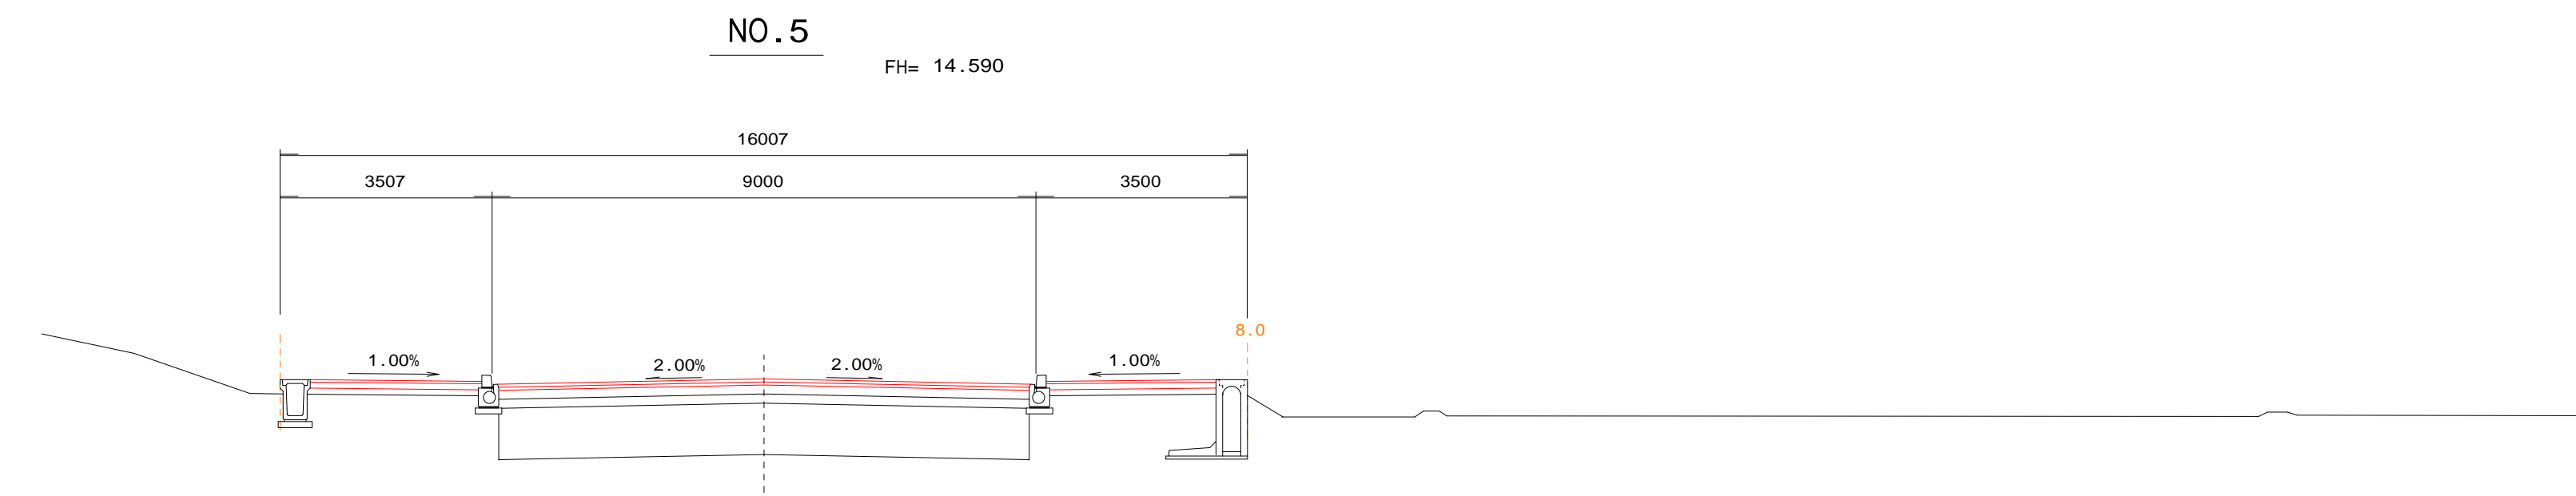


DL=10.00

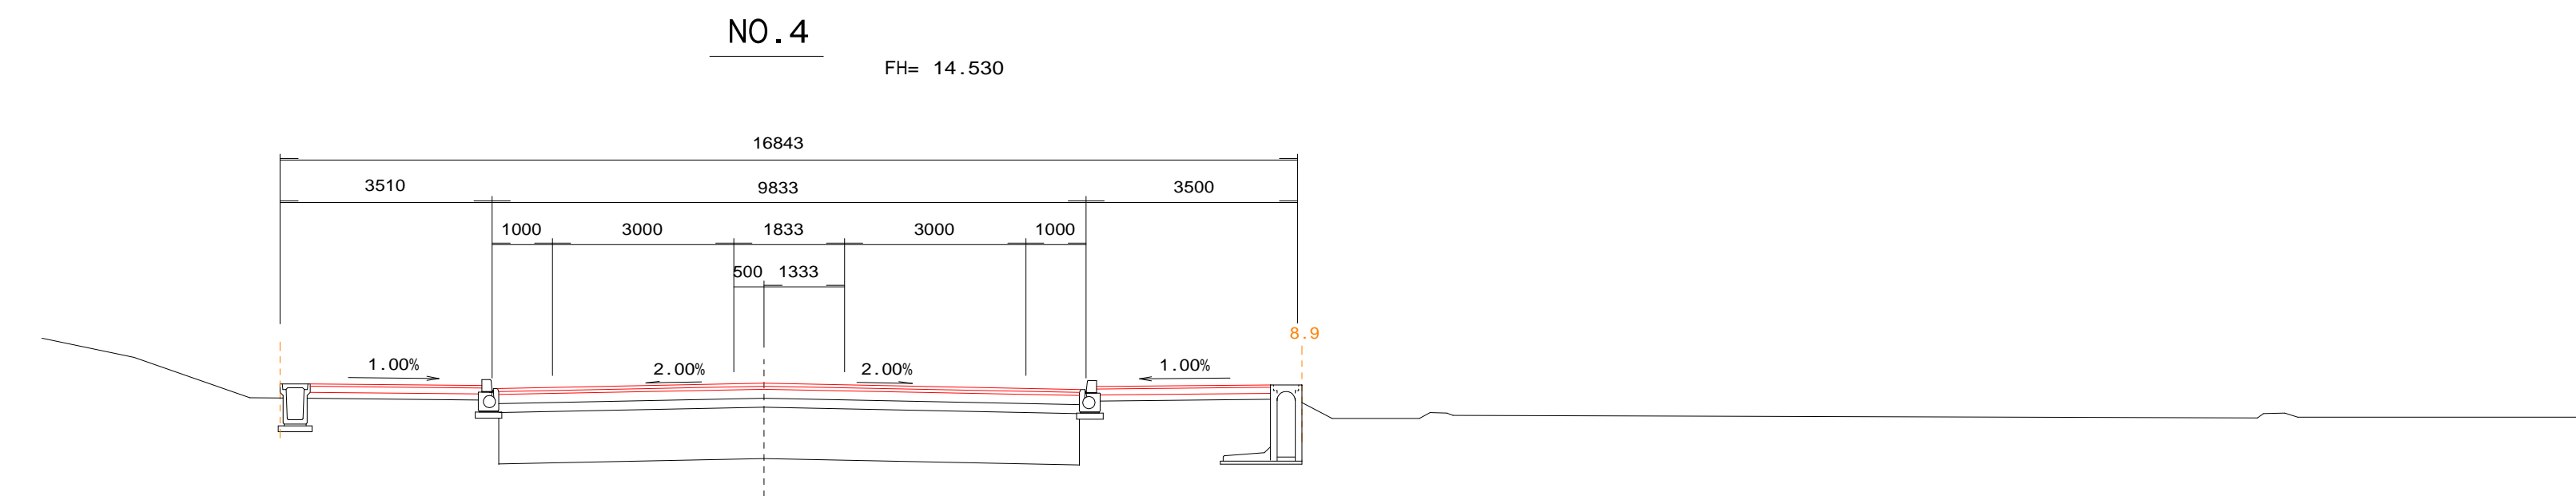


工事名	令和7年度（社総債） 飯宿下付田高田線道路整備（舗装）工事		
図面名	計画横断面図（2）	縮 尺	図示（ ）内はA3縮小
設計年月日	令和7年11月	図面番号	27葉中の 9
藤枝市都市建設部基盤整備局道路課			

計画横断面図（ 3 ） S=1:100 (1:200)


DL=10.00

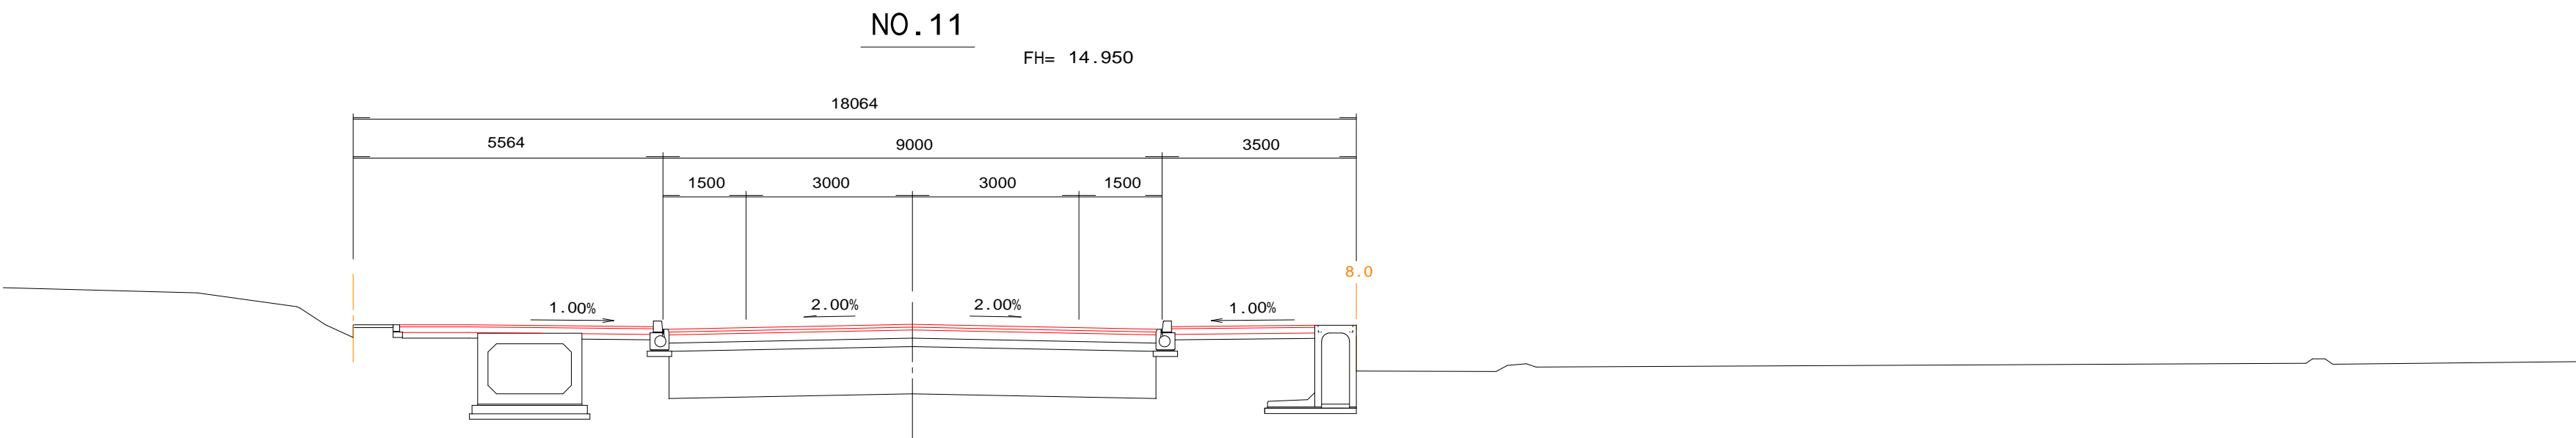


DL=10.00

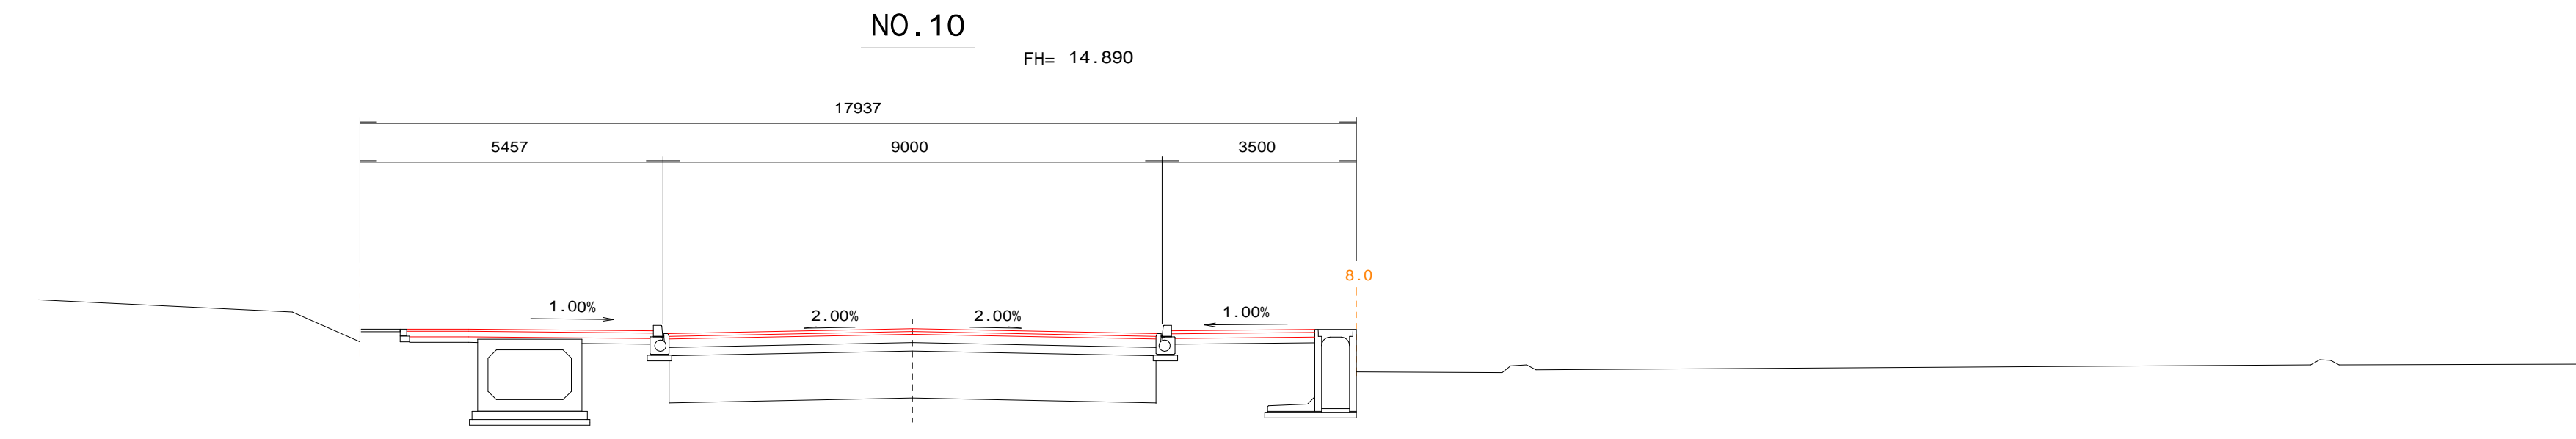

DL=10.00

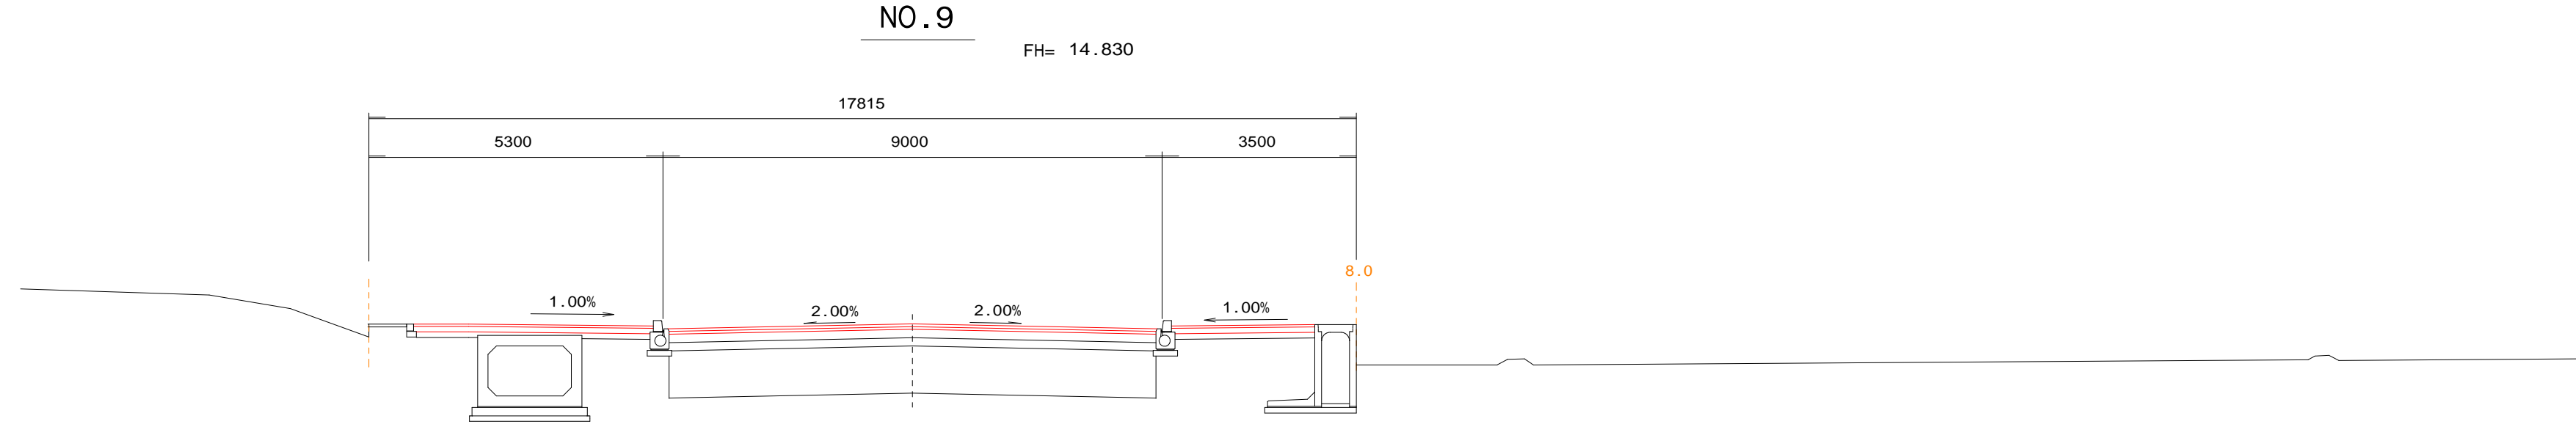


DL=10.00

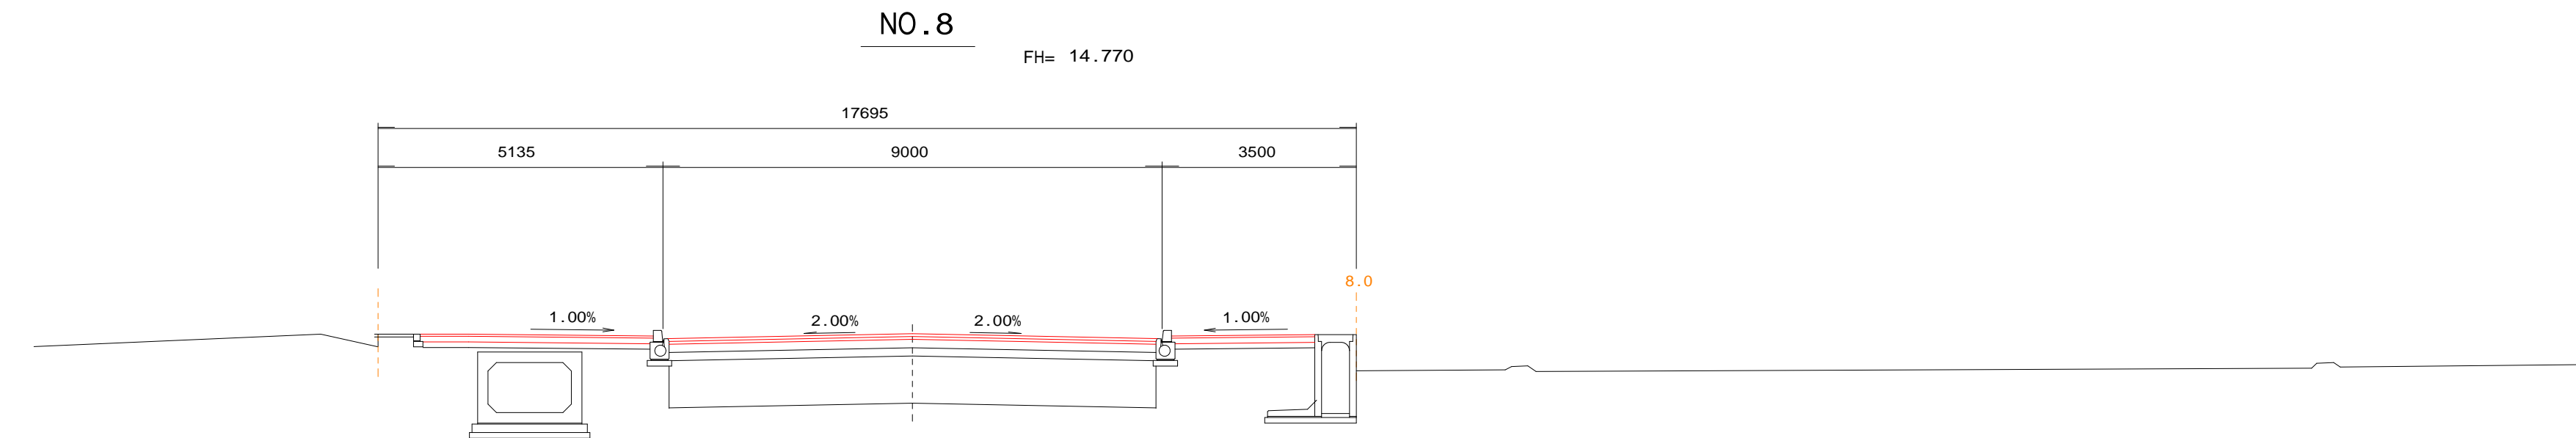


工事名	令和7年度（社総債） 飯宿下付田高田線道路整備（舗装）工事		
図面名	計画横断面図（3）	縮尺	図示（ ）内はA3縮小
設計年月日	令和7年11月	図面番号	27葉中の10
藤枝市都市建設部基盤整備局道路課			

計画横断面図（ 4 ） S=1:100 (1:200)


DL=10.00

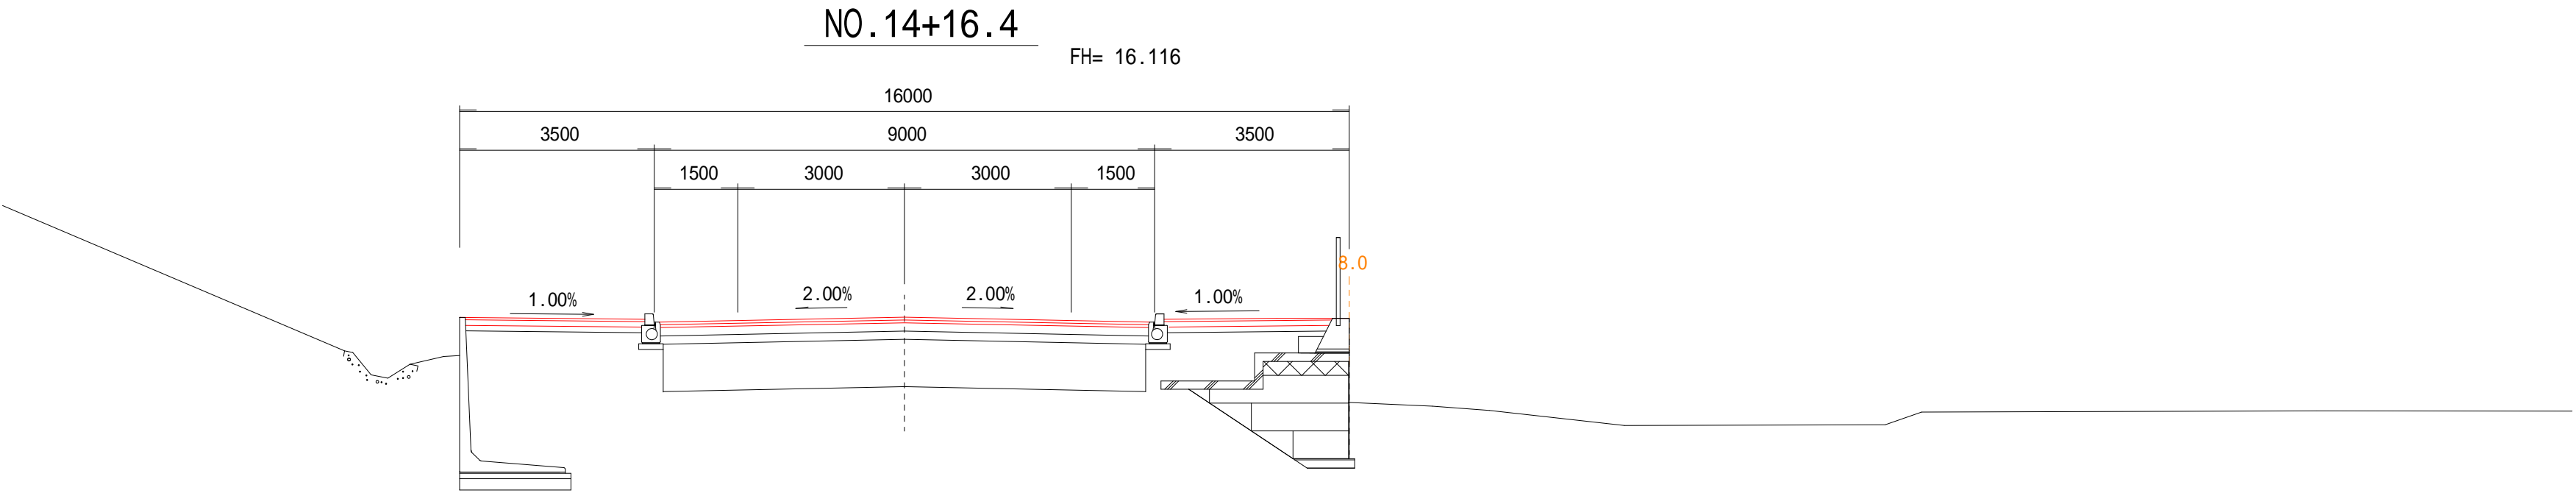


DL=10.00

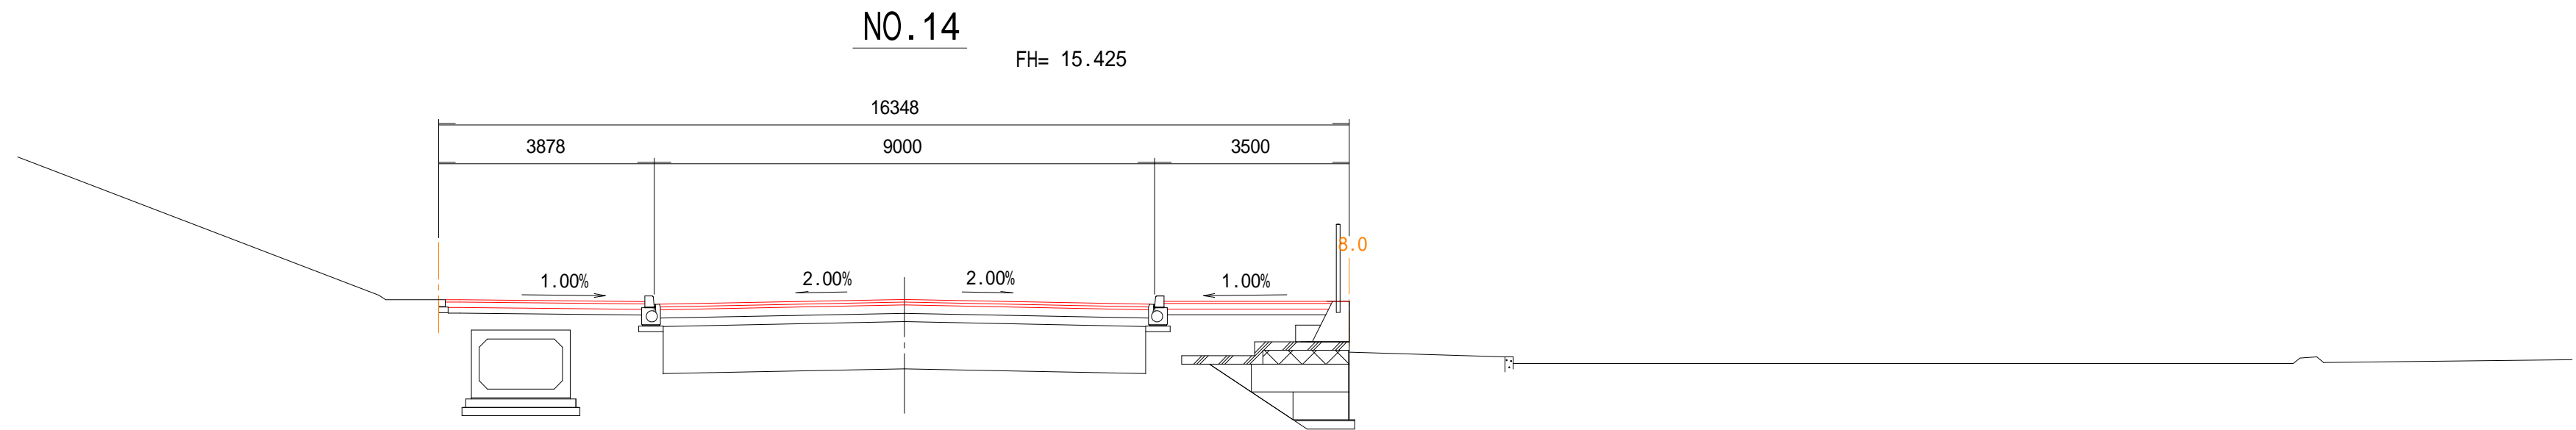

DL=10.00

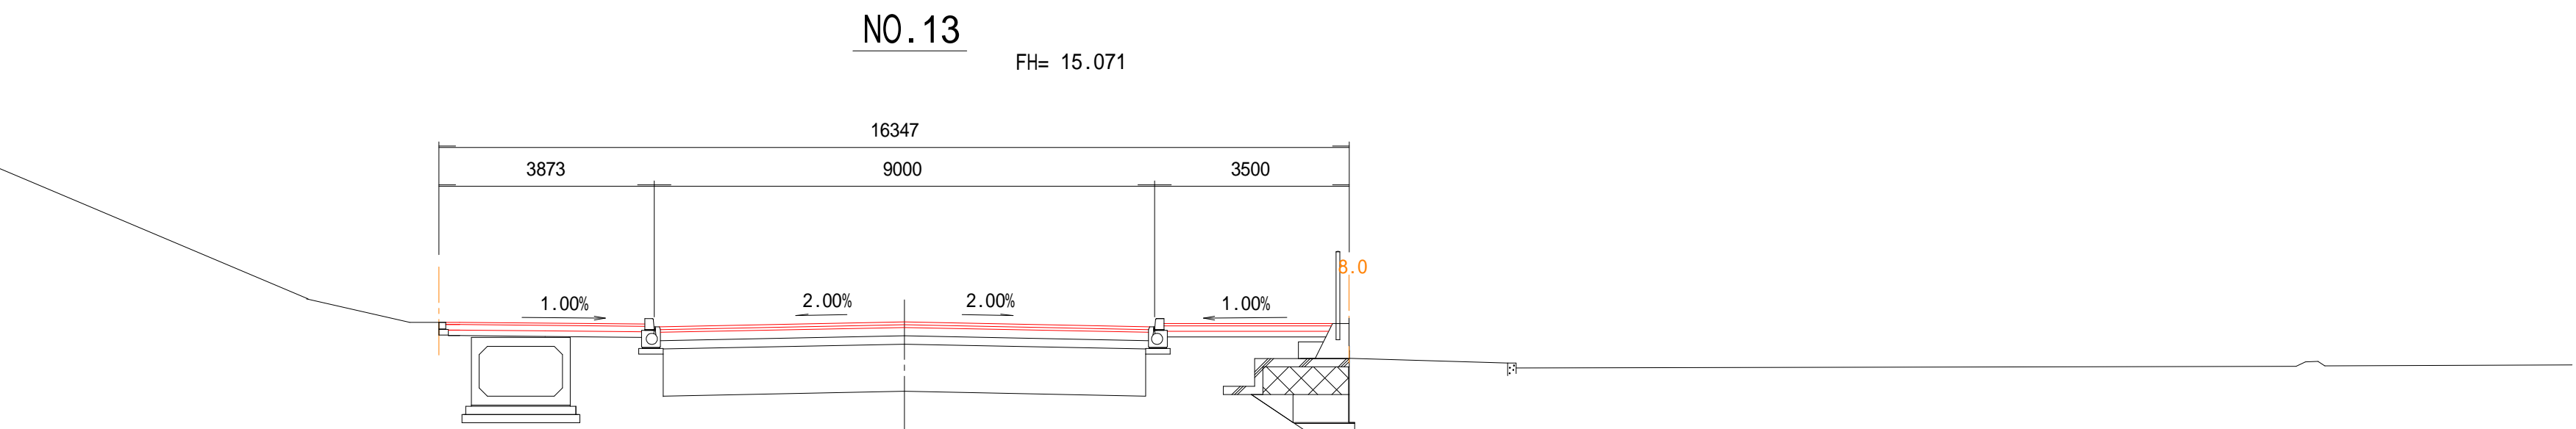

DL=10.00

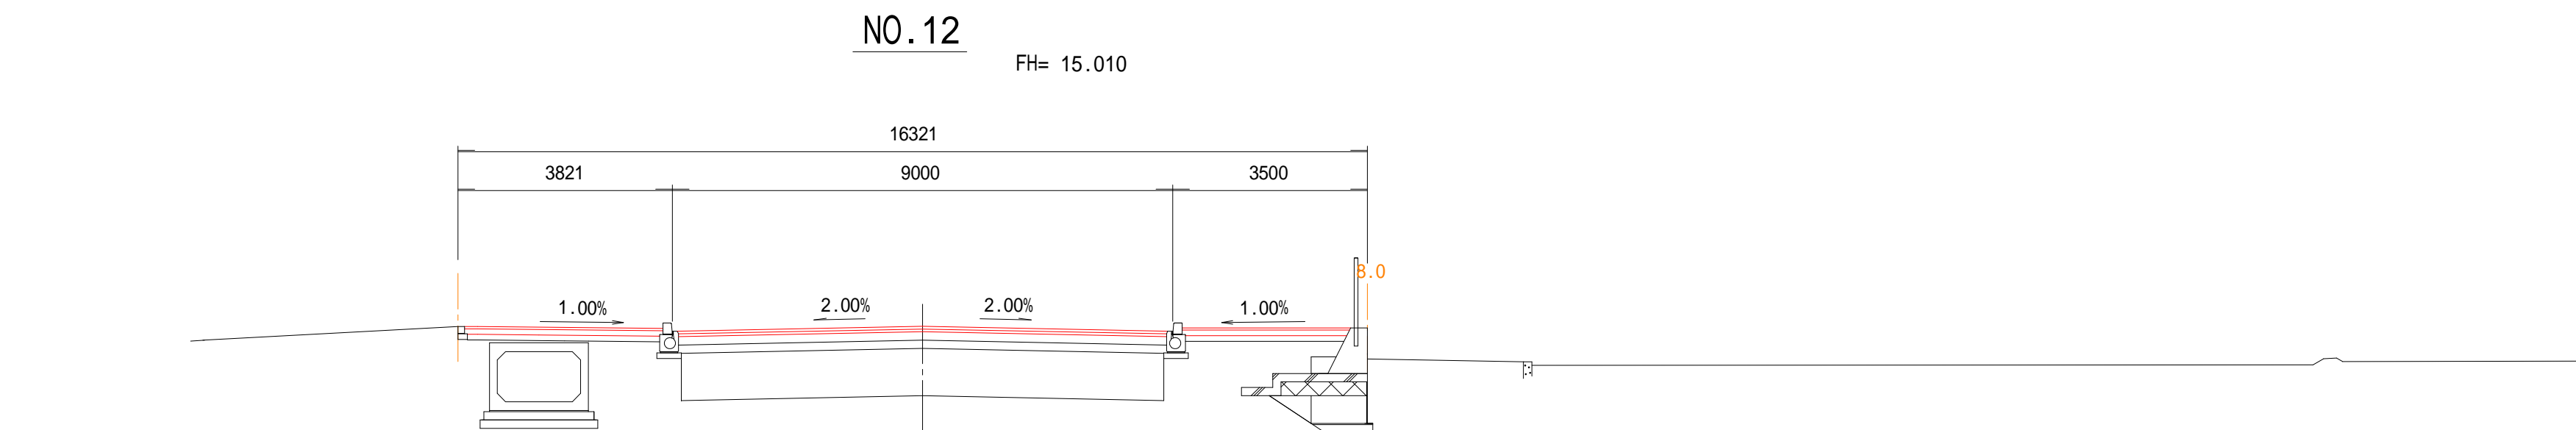


工事名	令和7年度（社総債） 飯宿下付田高田線道路整備（舗装）工事		
図面名	計画横断面図（4）	縮 尺	図示（ ）内はA3縮小
設計年月日	令和7年11月	図面番号	27葉中の11
藤枝市都市建設部基盤整備局道路課			

計画横断面図（ 5 ） S=1:100 (1:200)

BC.1
(NO.16+13.201)


FH= 18.586

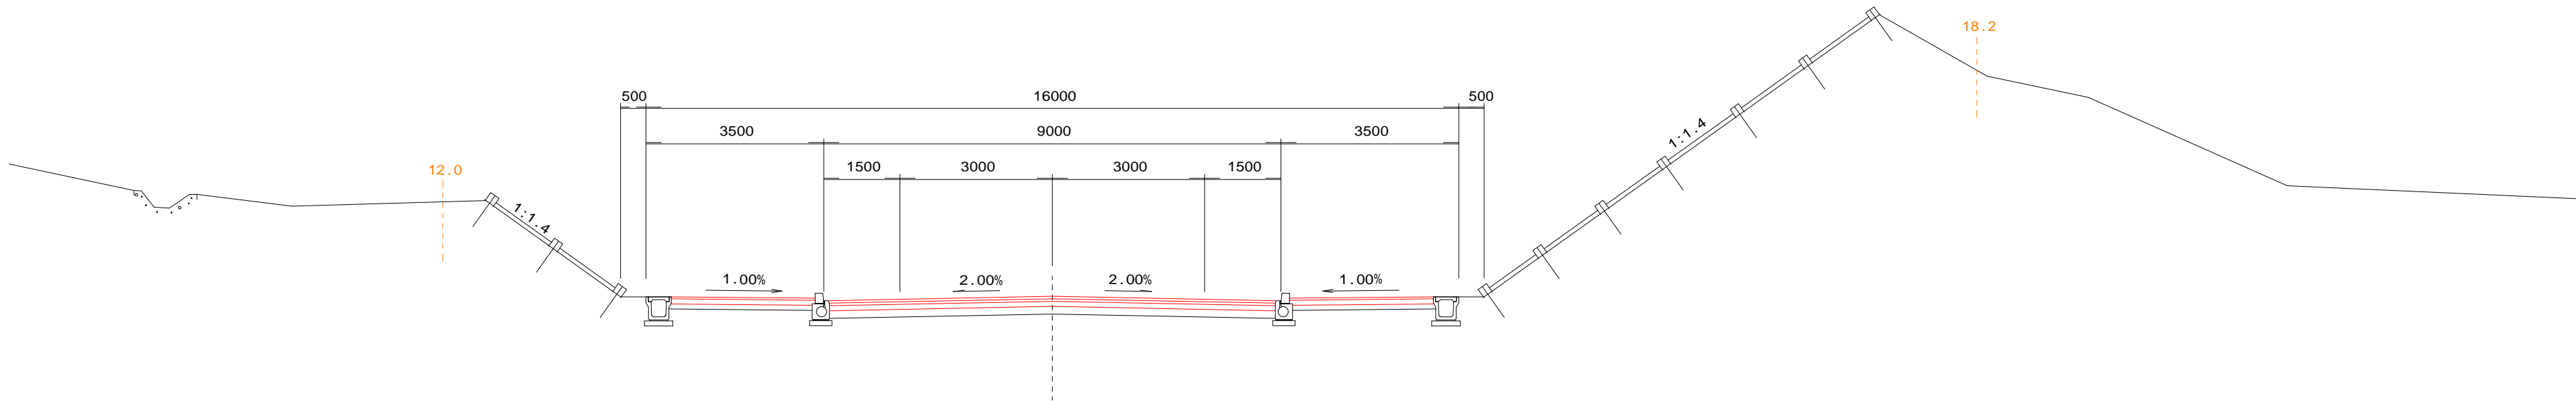

DL=15.00

NO.16


FH= 17.662

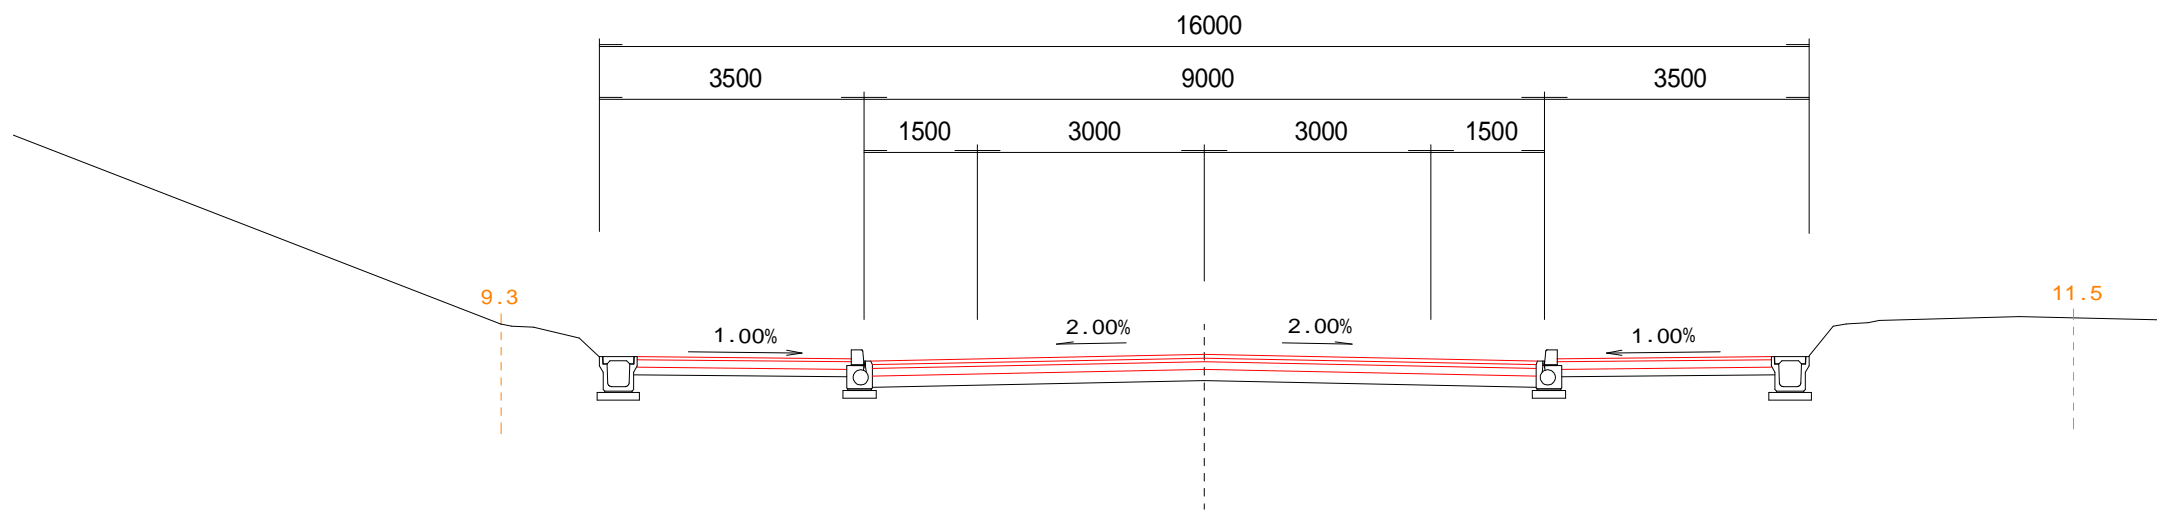

DL=10.00

NO.15



FH= 16.316

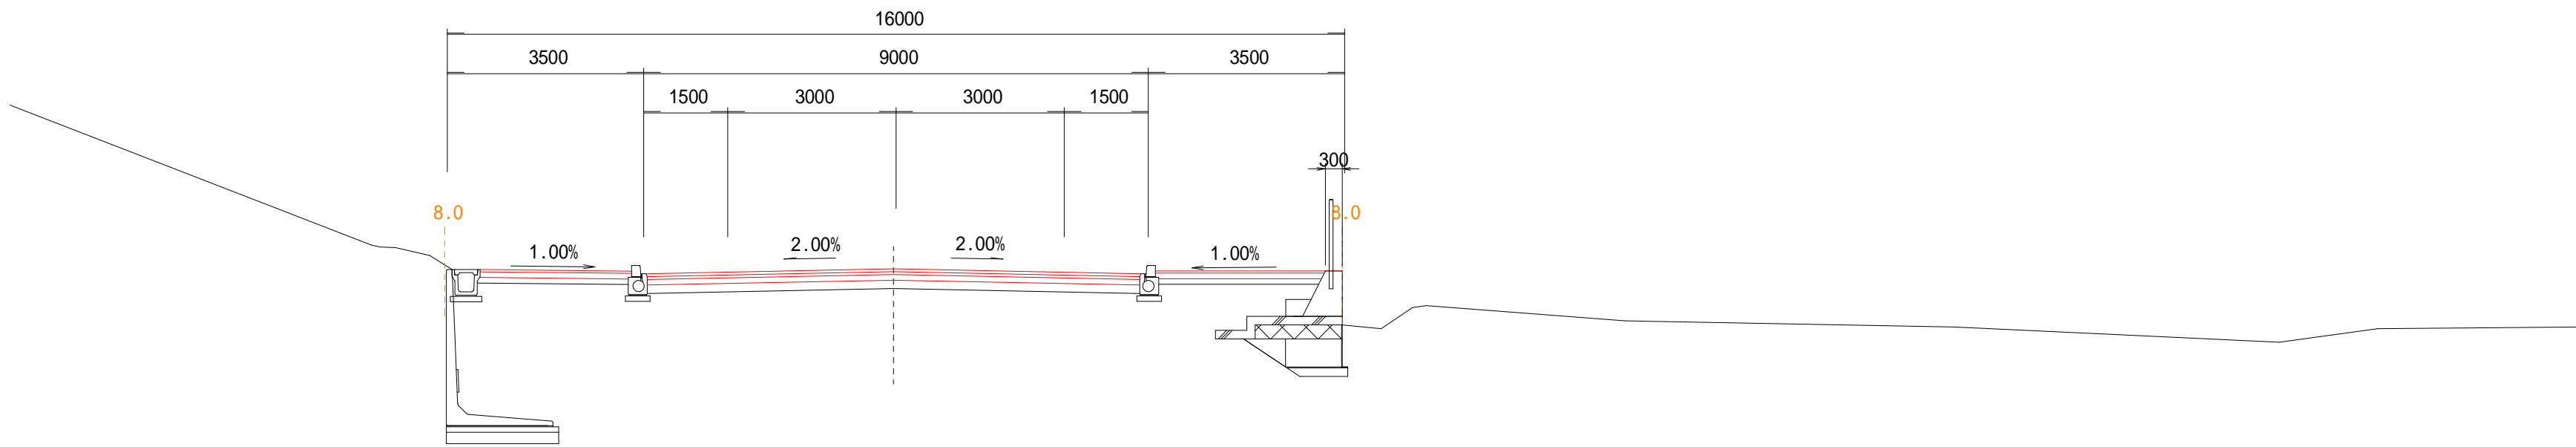

DL=10.00

工事名	令和7年度（社総債） 仮宿下付田高田線道路整備（舗装）工事		
図面名	計画横断面図（ 5 ）	縮 尺	図示（ ）内はA3縮小
設計年月日	令和7年11月	図面番号	27葉中の12
藤 枝 市 都 市 建 設 部 基 盤 整 備 局 道 路 課			

計画横断面図（ 6 ） S=1:100 (1:200)

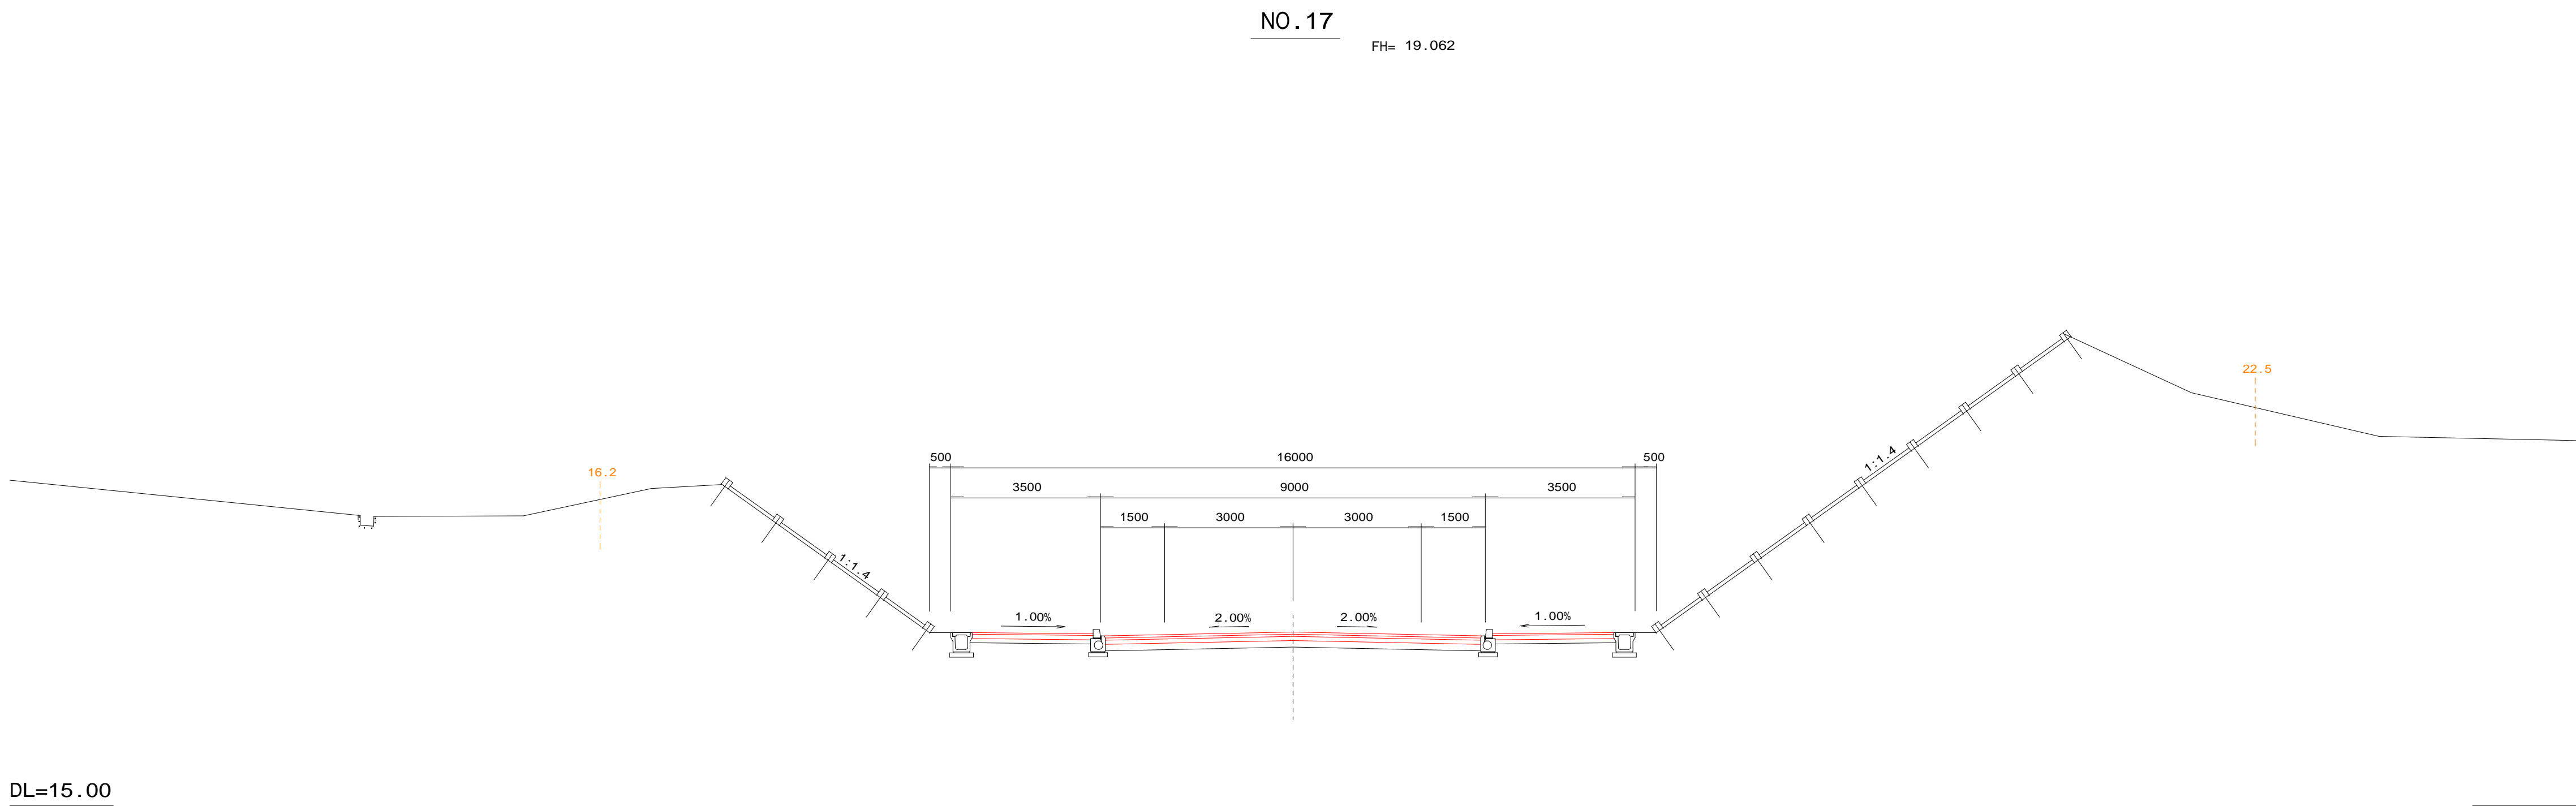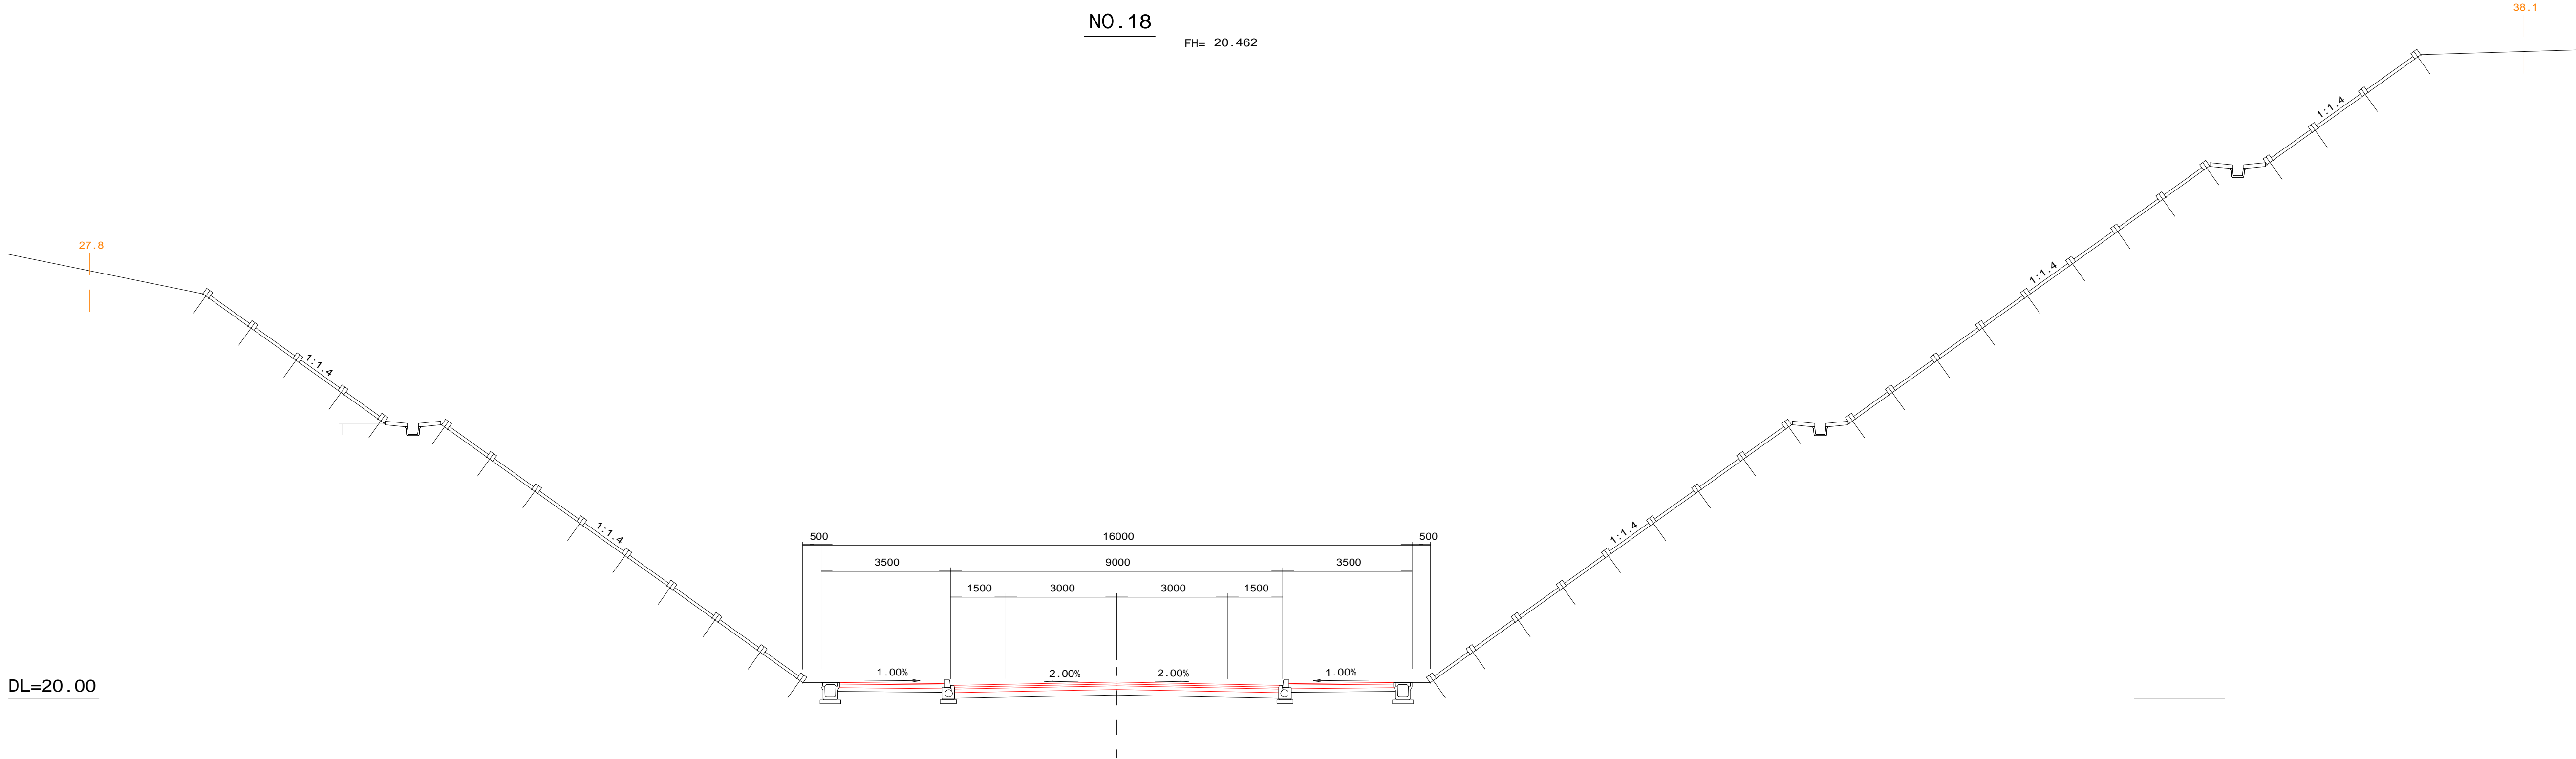


工事名	令和7年度（社総債） 仮宿下付田高田線道路整備（舗装）工事		
図面名	計画横断面図（6）	縮尺	図示（ ）内はA3縮小
設計年月日	令和7年11月	図面番号	27葉中の13
藤枝市都市建設部基盤整備局道路課			

計画横断面図（ 7 ）

S=1:100 (1:200)


NO.19

FH= 21.862

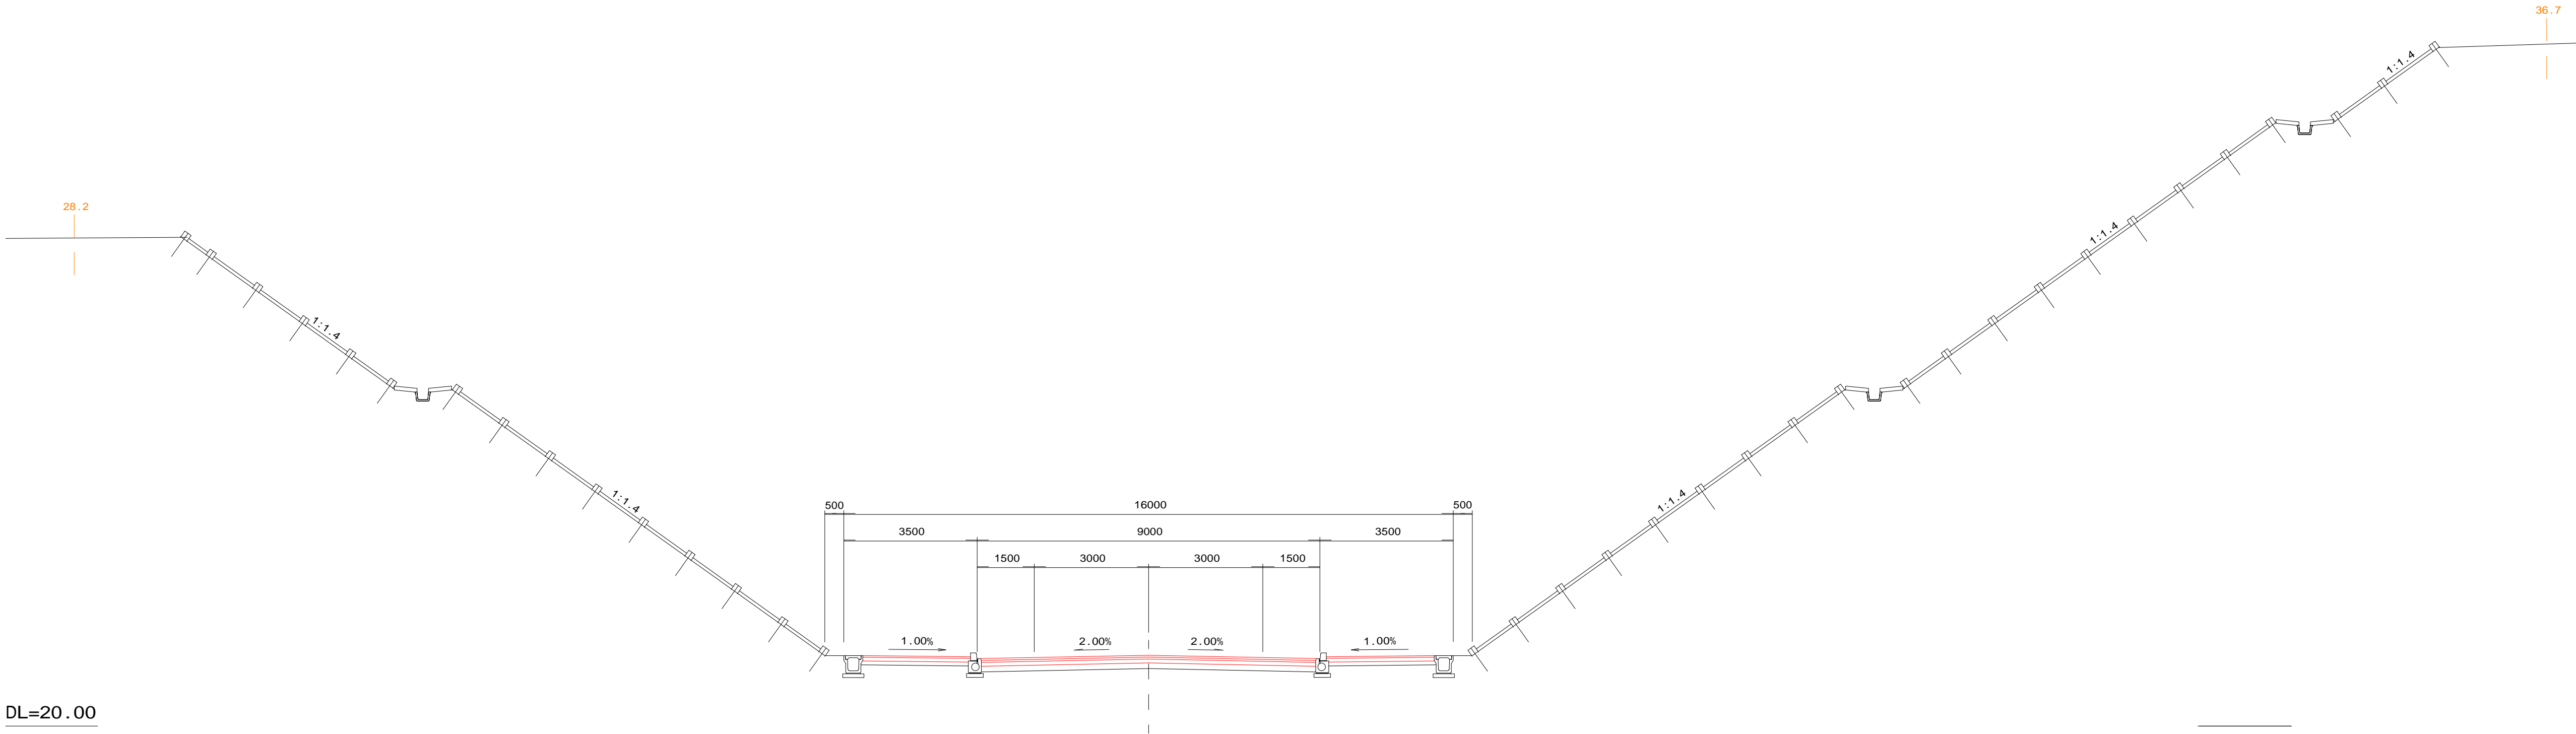

NO.18+10.000

FH= 21.162

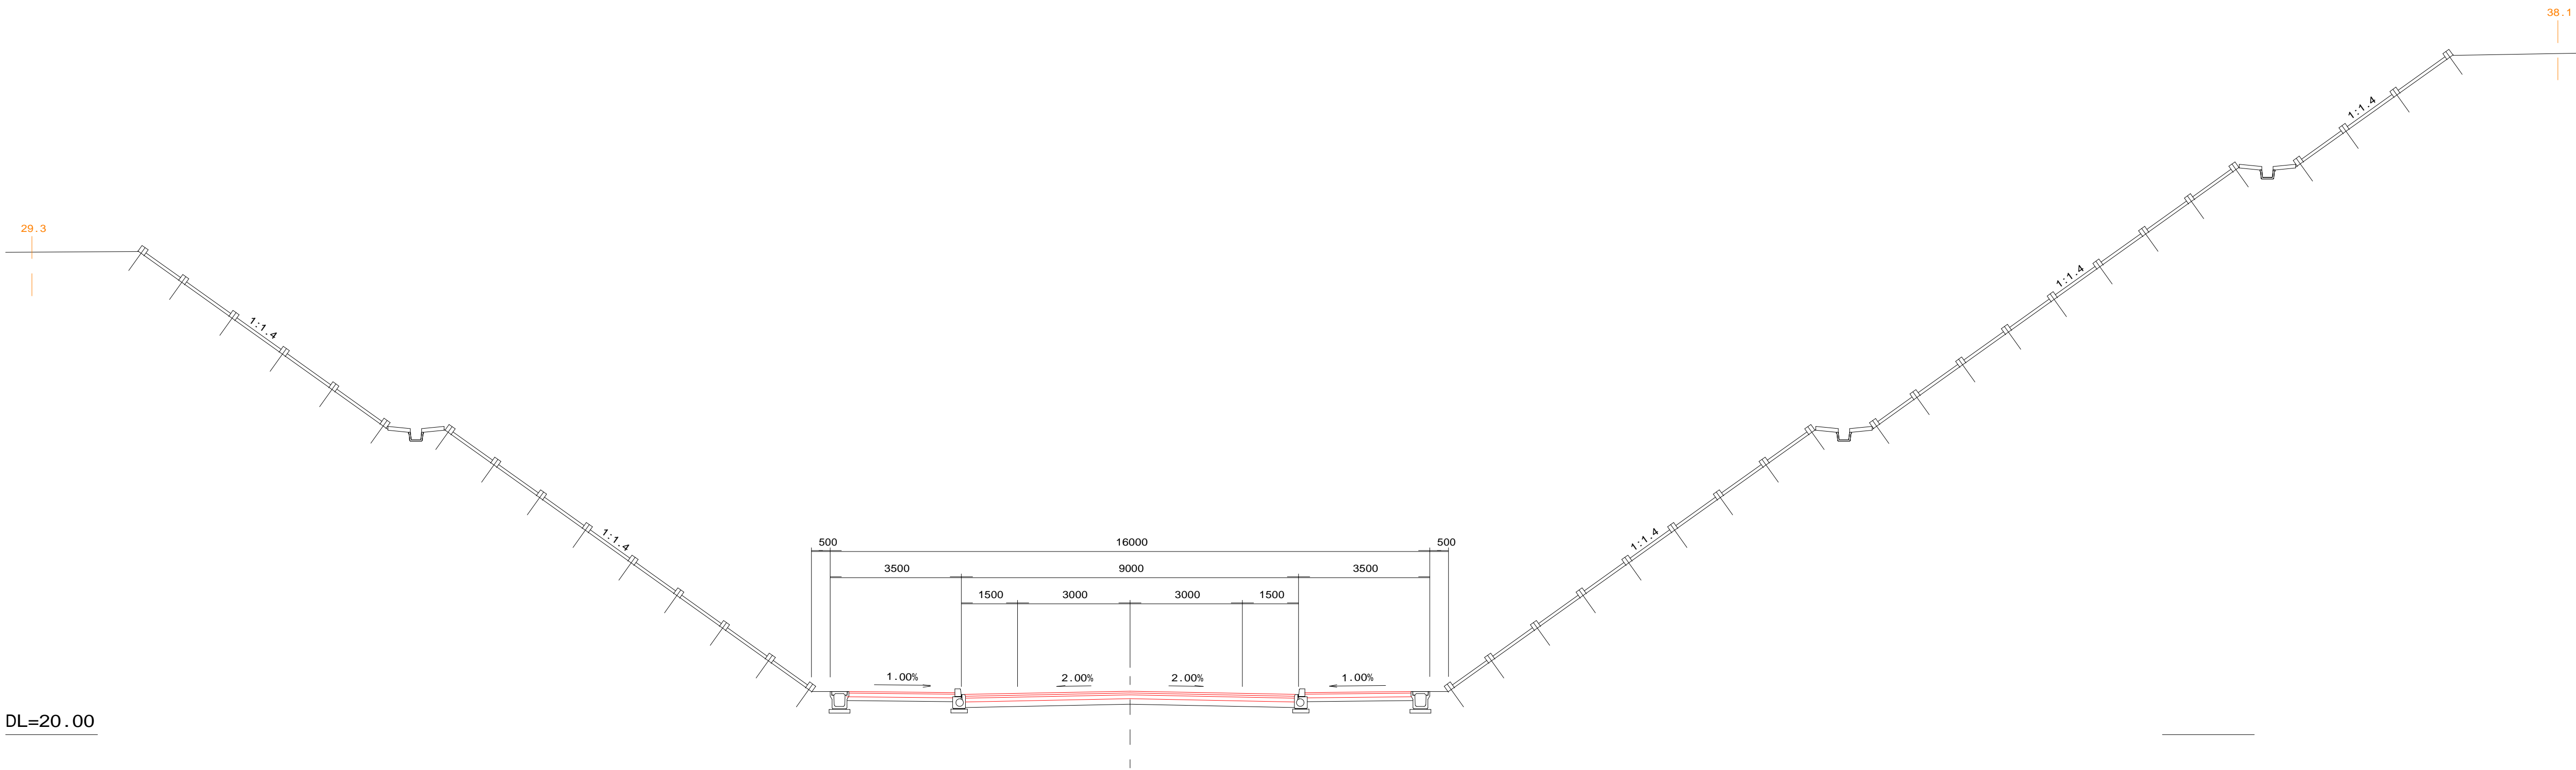


工事名	令和7年度（社総債） 仮宿下付田高田線道路整備（舗装）工事		
図面名	計画横断面図（7）	縮尺	図示（ ）内はA3縮小
設計年月日	令和7年11月	図面番号	27葉中の14
藤枝市都市建設部基盤整備局道路課			

計画横断面図（ 8 ）

S=1:100 (1:200)

NO.20(A)


FH= 23.262

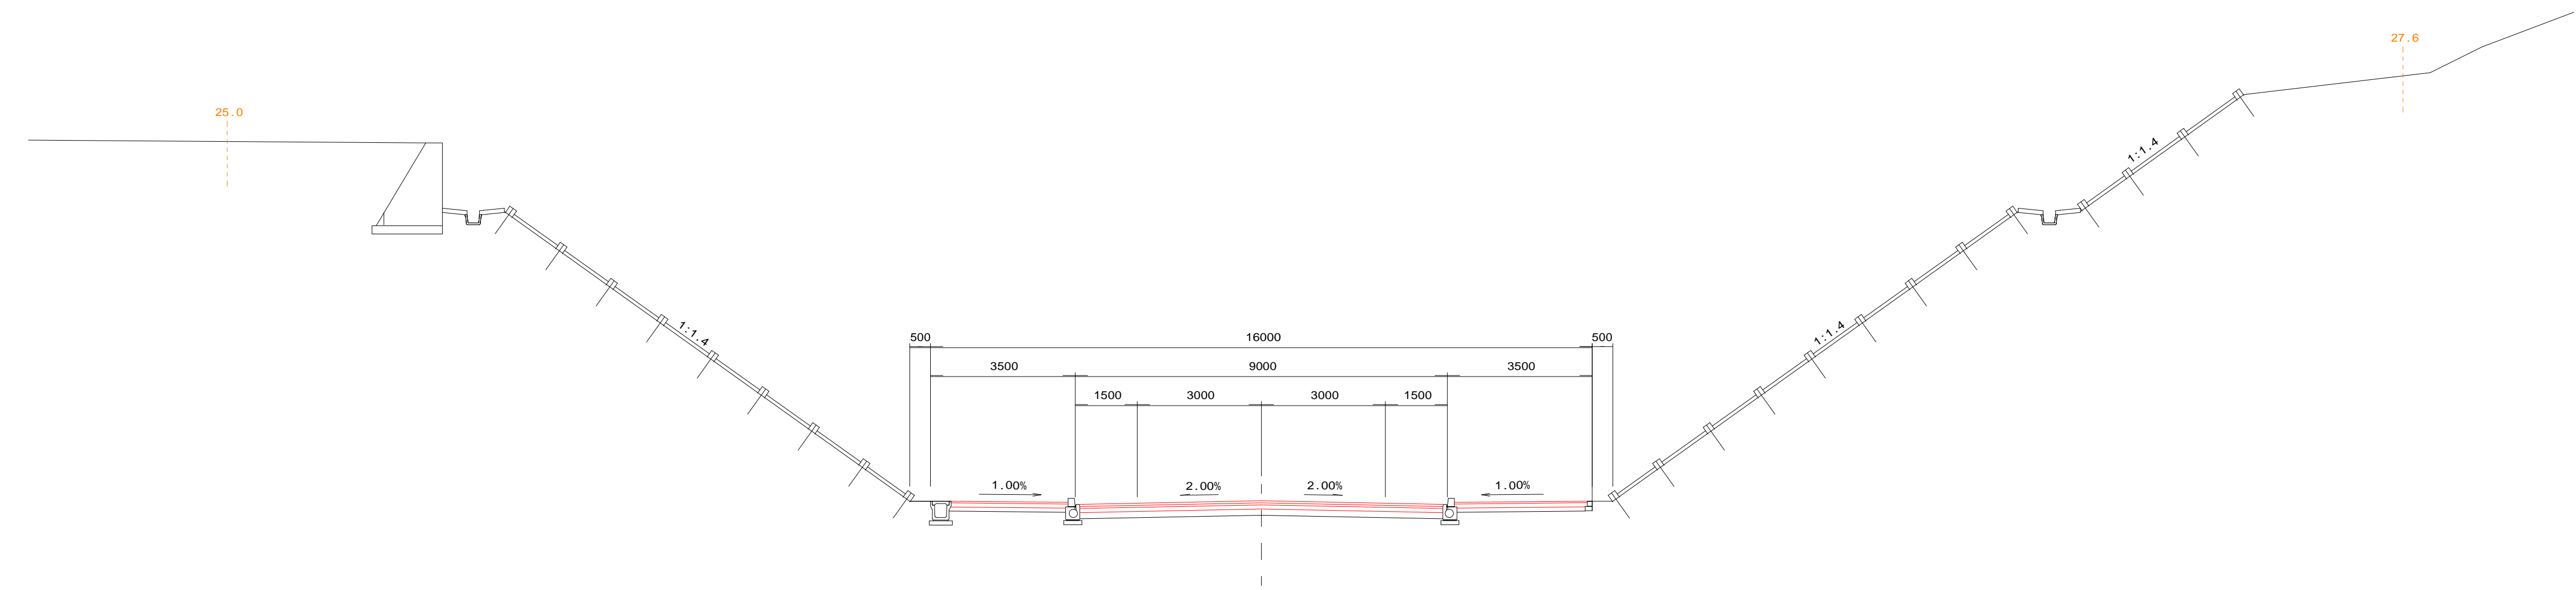

DL=20.00

SP.1
(NO.19+10.742)

FH= 22.614

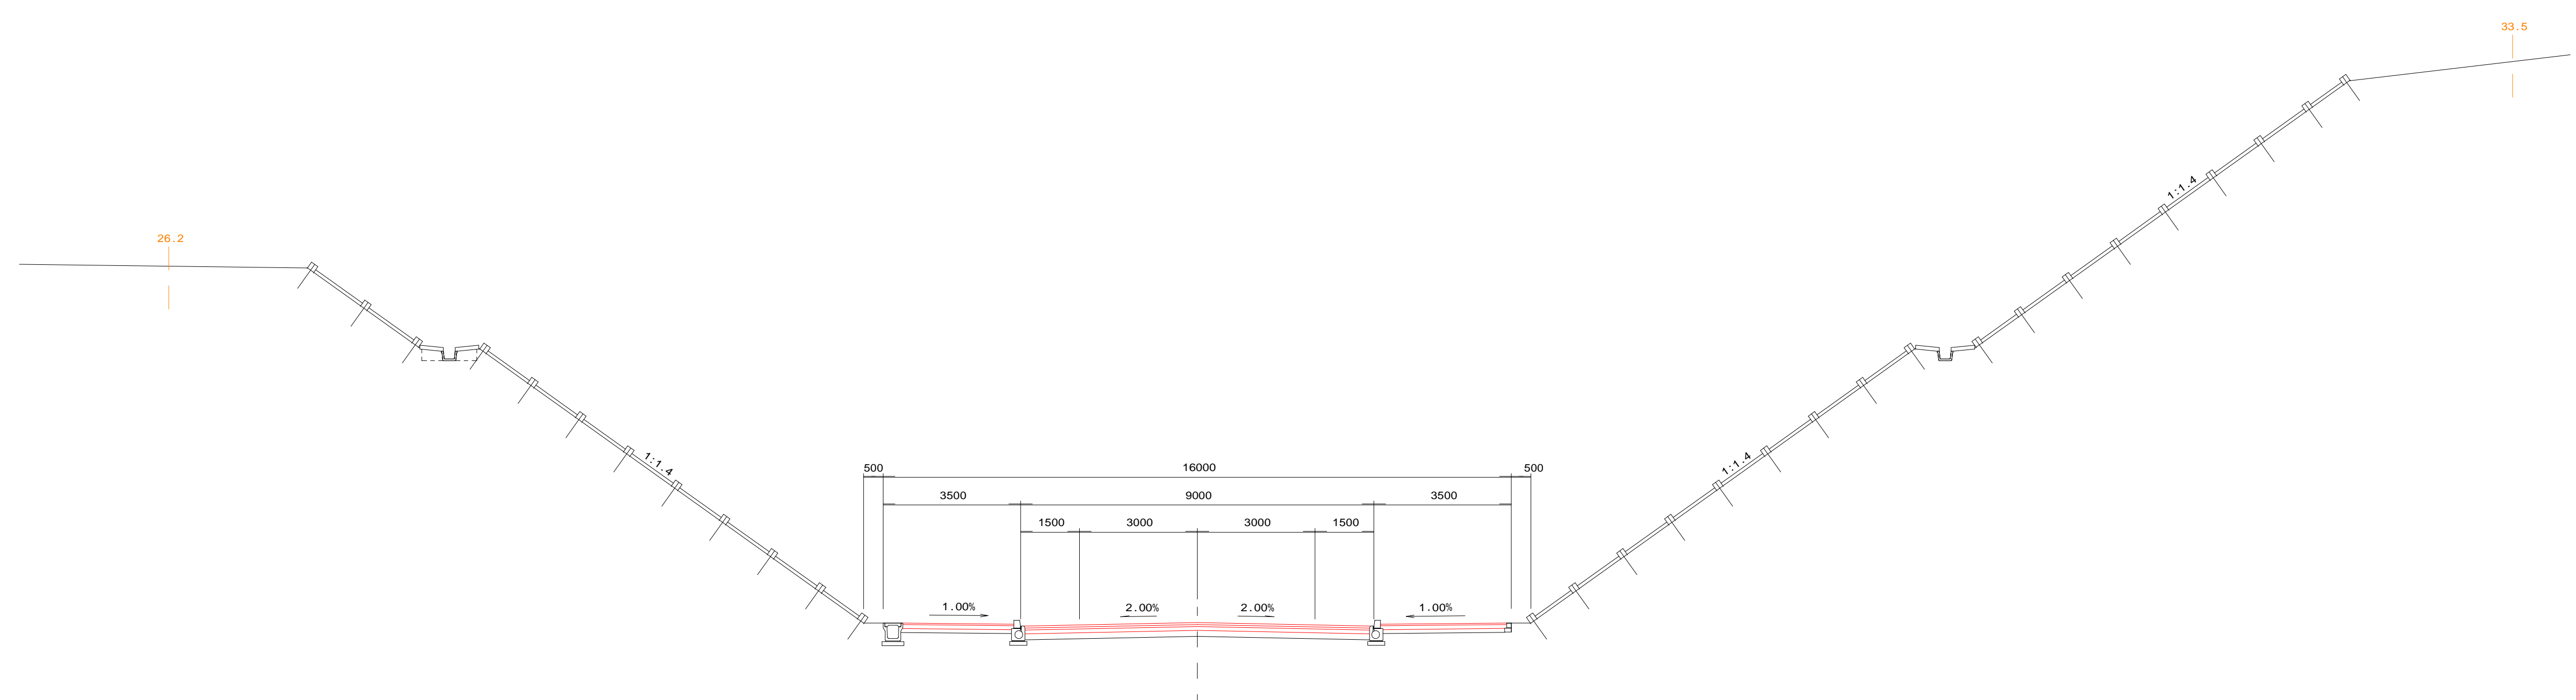


DL=20.00

工事名	令和7年度（社総債） 仮宿下付田高田線道路整備（舗装）工事		
図面名	計画横断面図（8）	縮 尺	図示（ ）内はA3縮小
設計年月日	令和7年11月	図面番号	27葉中の15
藤枝市都市建設部基盤整備局道路課			


計画横断面図（ 9 ） S=1:100 (1:200)

NO.21
FH= 24.662

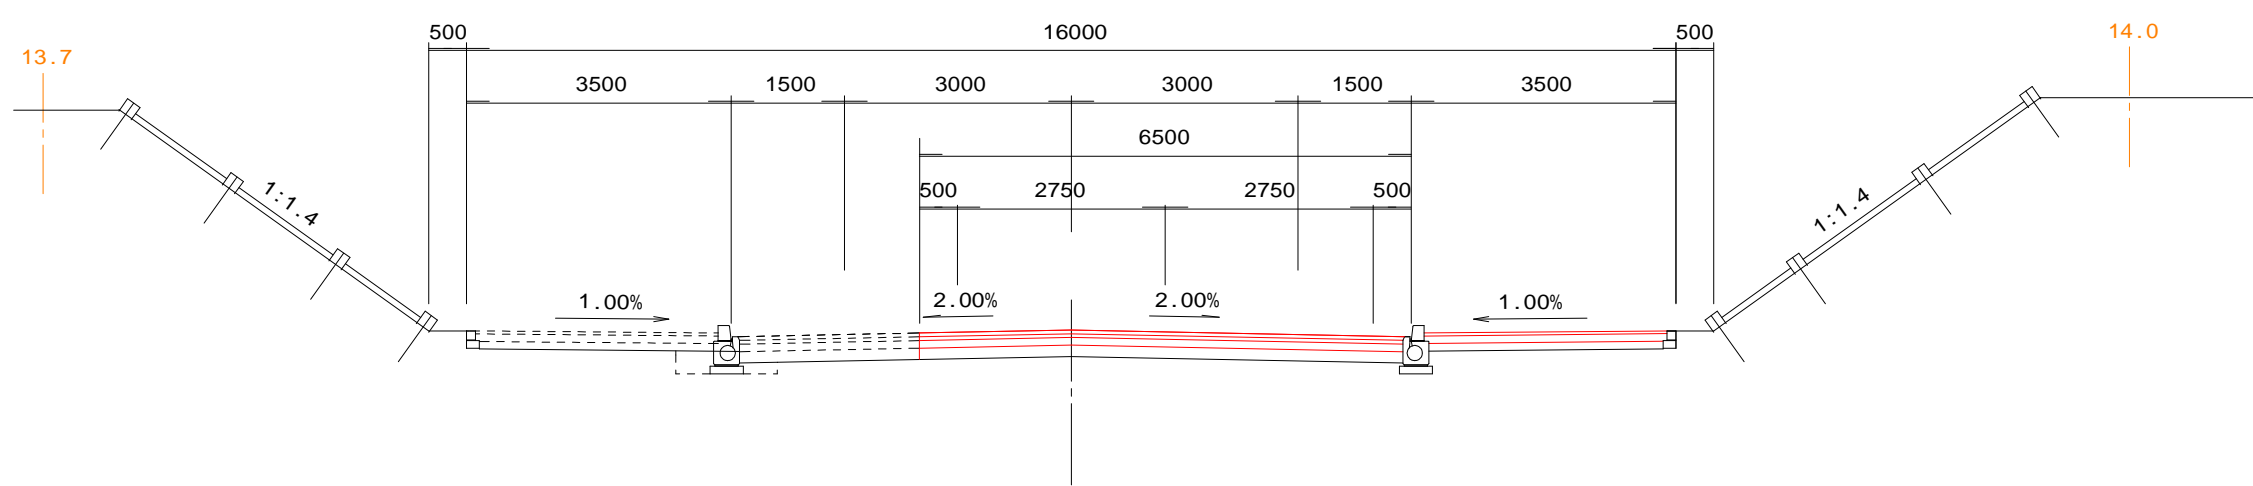

DL=20.00

NO.20(B)
FH= 23.262

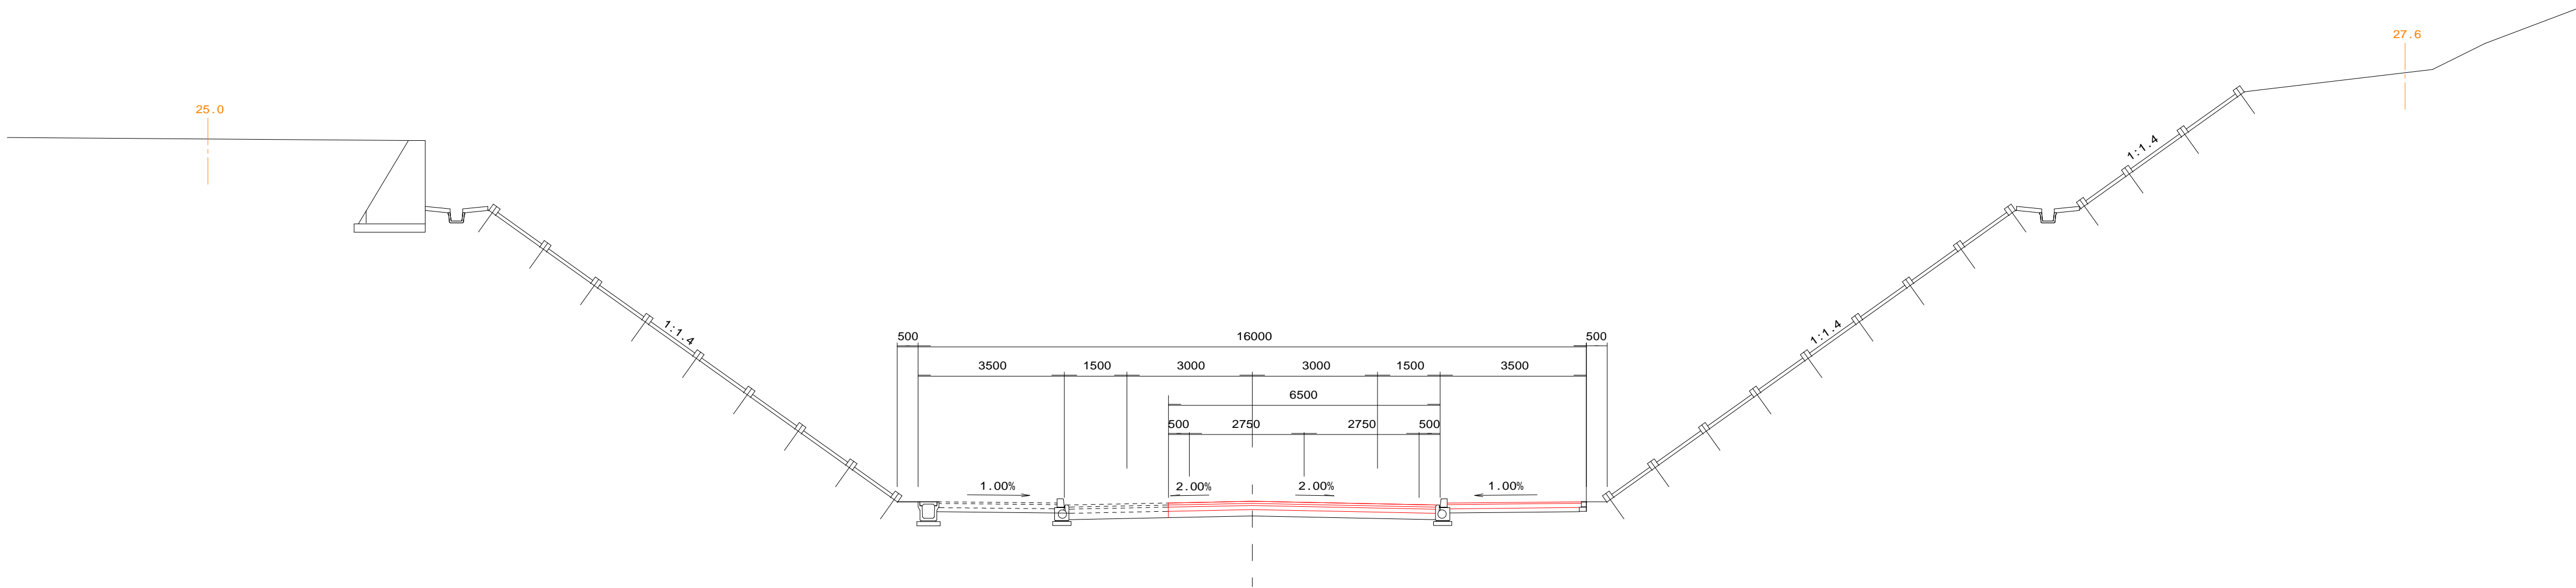


DL=20.00

工事名	令和7年度（社総債） 仮宿下付田高田線道路整備（舗装）工事		
図面名	計画横断面図（9）	縮尺	図示（ ）内はA3縮小
設計年月日	令和7年11月	図面番号	27葉中の16
藤枝市都市建設部基盤整備局道路課			

計画横断面図（ 1 0 ） S=1:100 (1:200)

NO.24


FH= 26.809

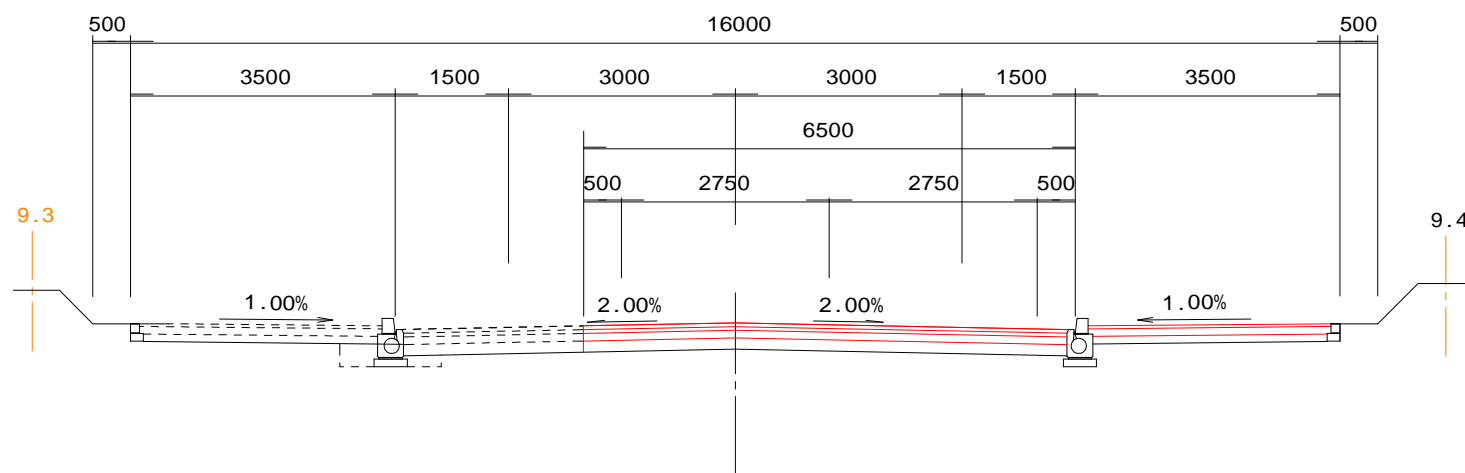

DL=25.00

NO.23


FH= 26.631

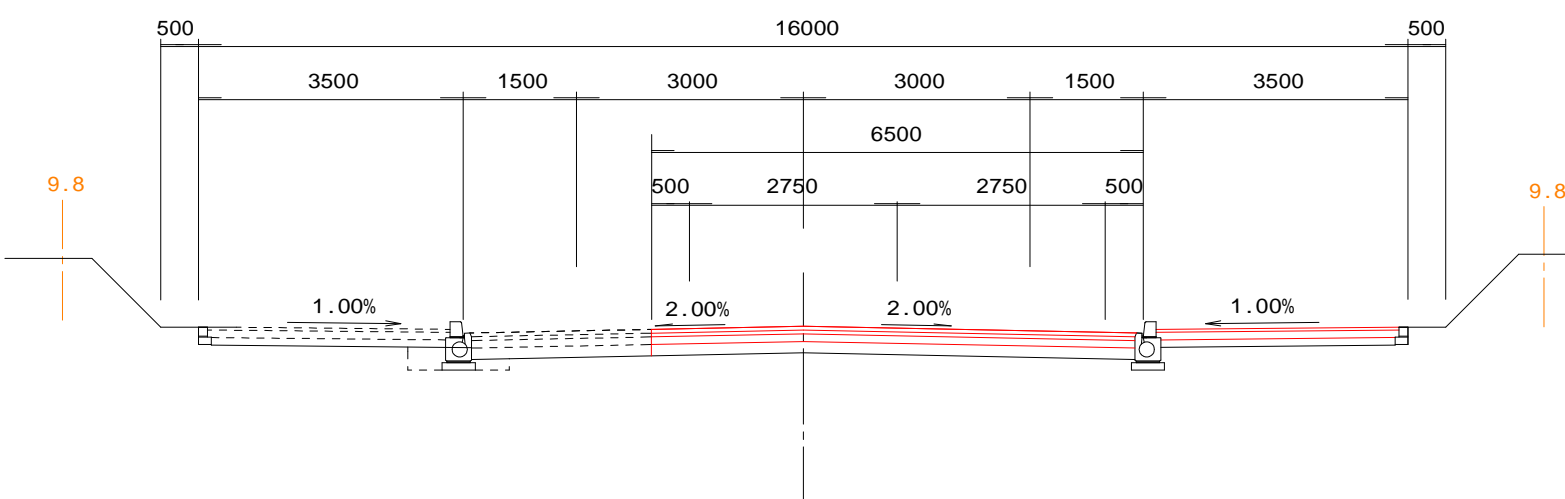

DL=25.00

EC.1
(NO.22+8.284)


FH= 26.274

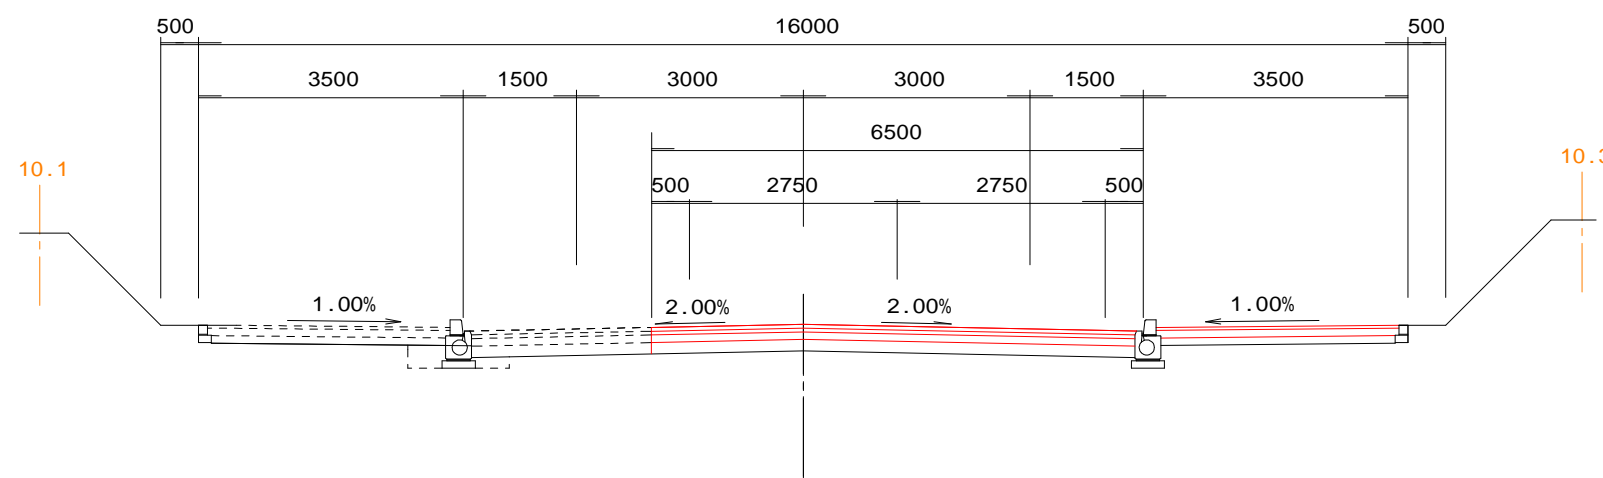

DL=25.00

NO.22

FH= 25.909

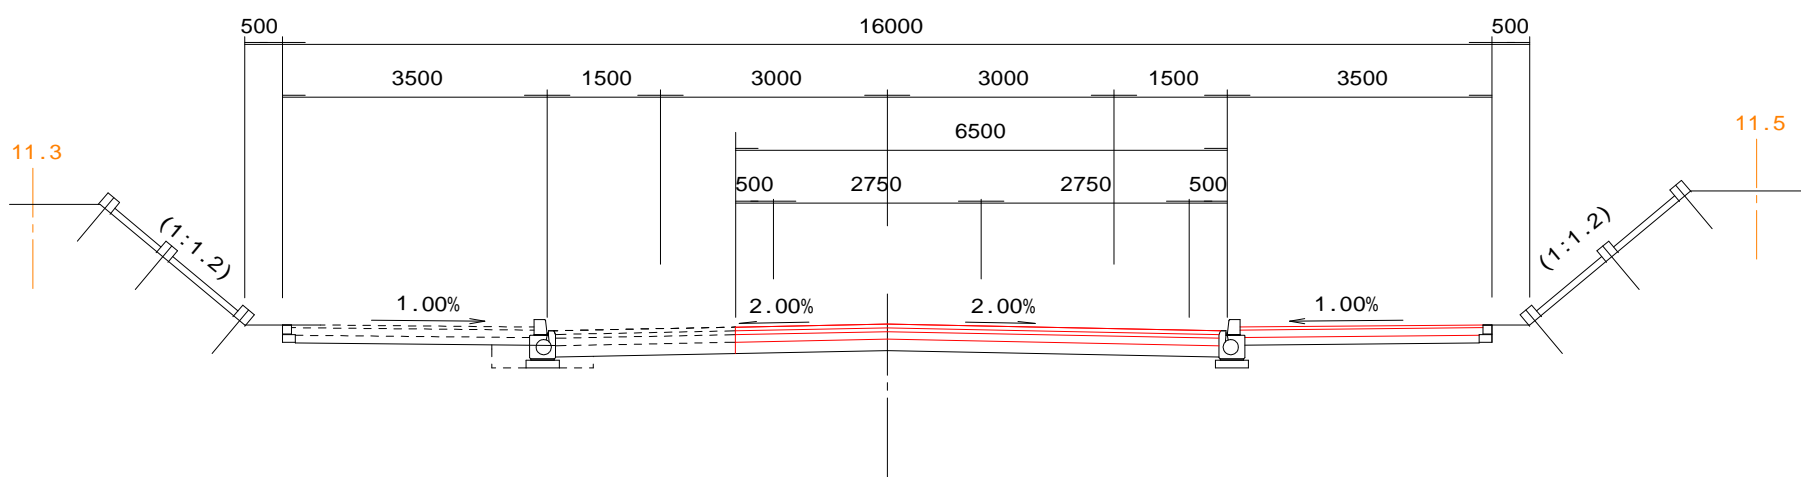


DL=25.00

工事名	令和7年度（社総債） 仮宿下付田高田線道路整備（舗装）工事		
図面名	計画横断面図（10）	縮尺	図示（ ）内はA3縮小
設計年月日	令和7年11月	図面番号	27葉中の17
藤枝市都市建設部基盤整備局道路課			

計画横断面図（ 1 1 ） S=1:100 (1:200)


NO.27

FH= 25.462

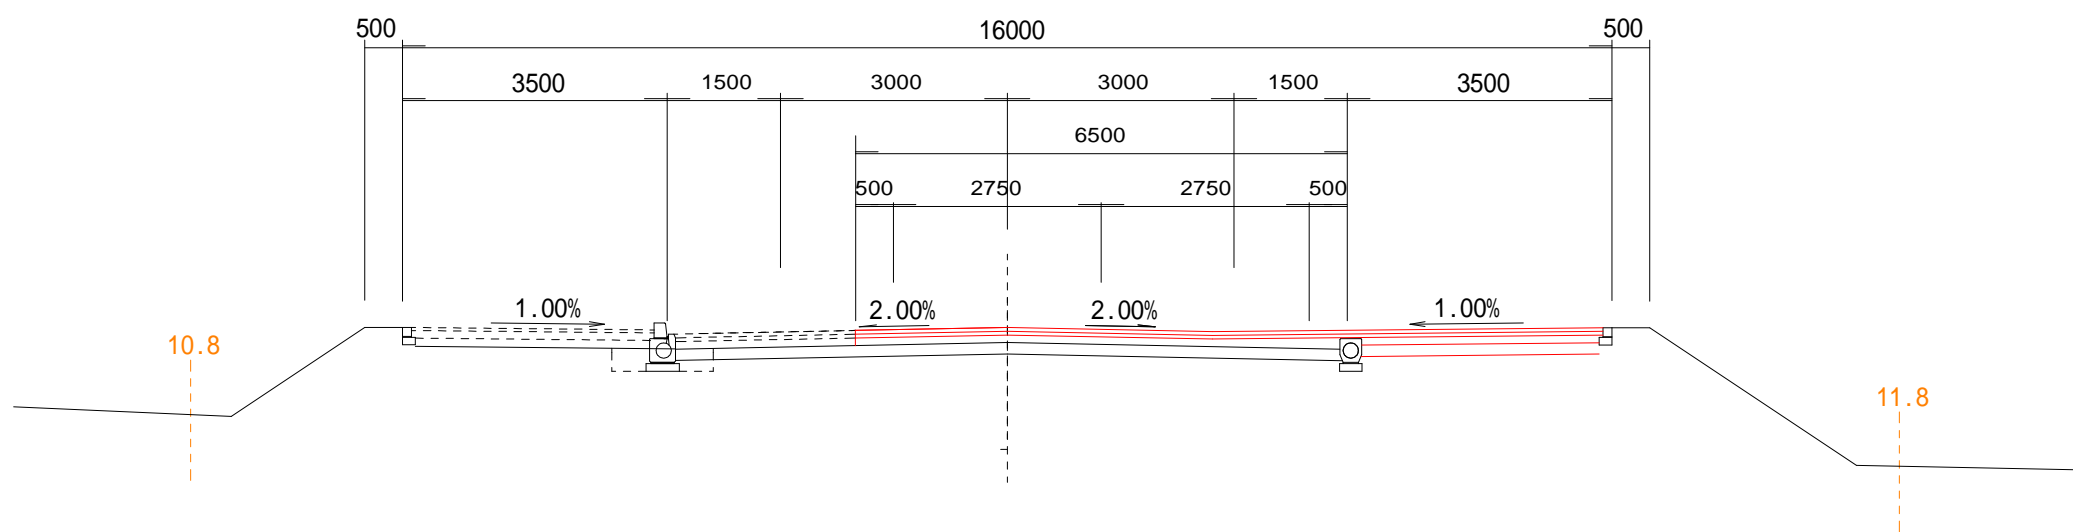

NO.26


FH= 25.962

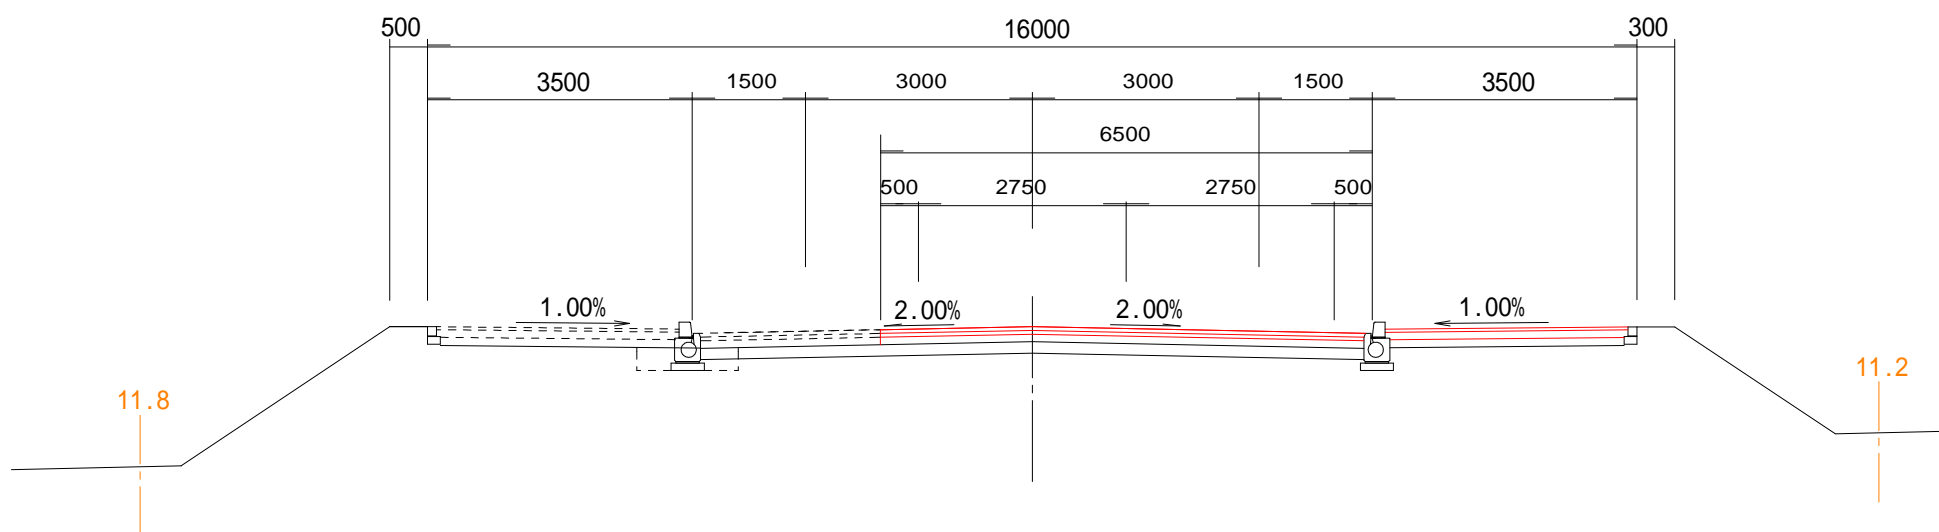

NO.25

(NO.25(B))


FH= 26.462

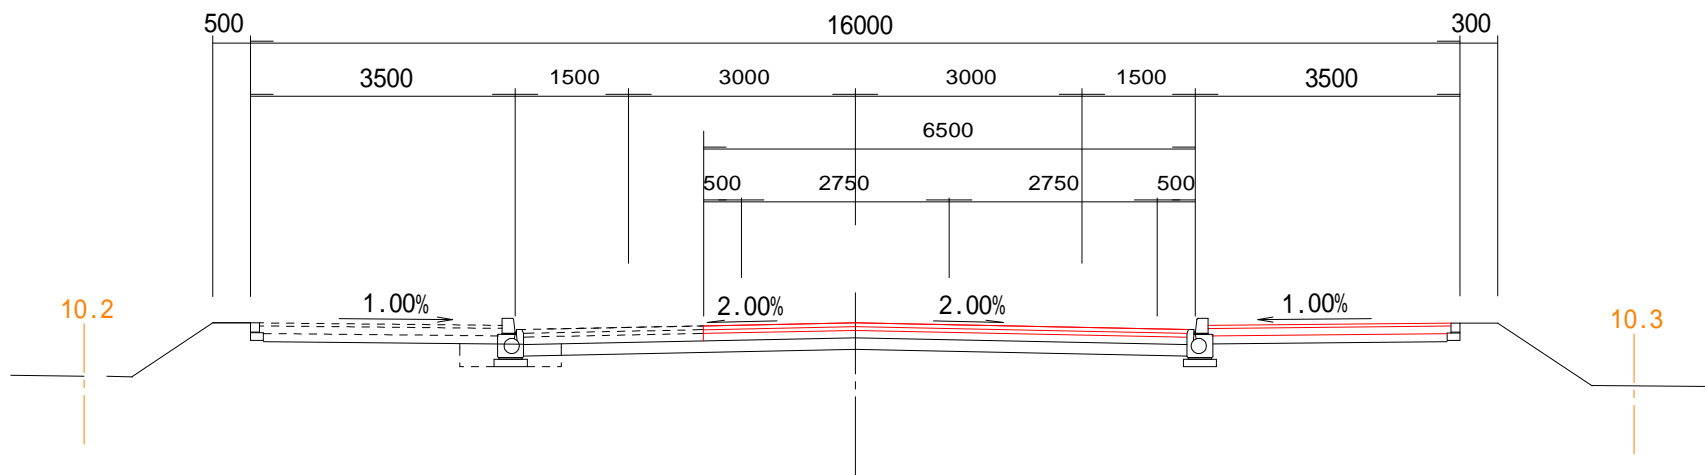

NO.24+13.200

(NO.25(A))

FH= 26.630

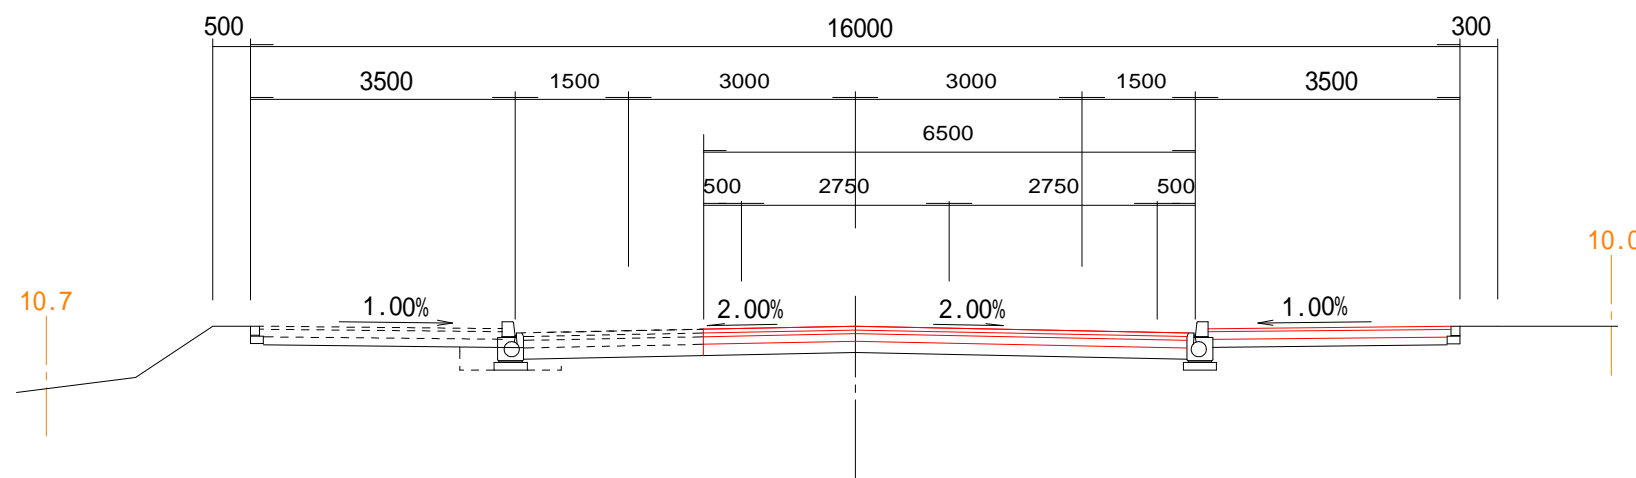

DL=20.00

DL=20.00


DL=20.00

DL=20.00

工事名	令和7年度（社総債） 仮宿下付田高田線道路整備（舗装）工事		
図面名	計画横断面図（11）	縮尺	図示（ ）内はA3縮小
設計年月日	令和7年11月	図面番号	27葉中の18
藤枝市都市建設部基盤整備局道路課			


計画横断面図（ 1 2 ） S=1:100 (1:200)

DL=20.00

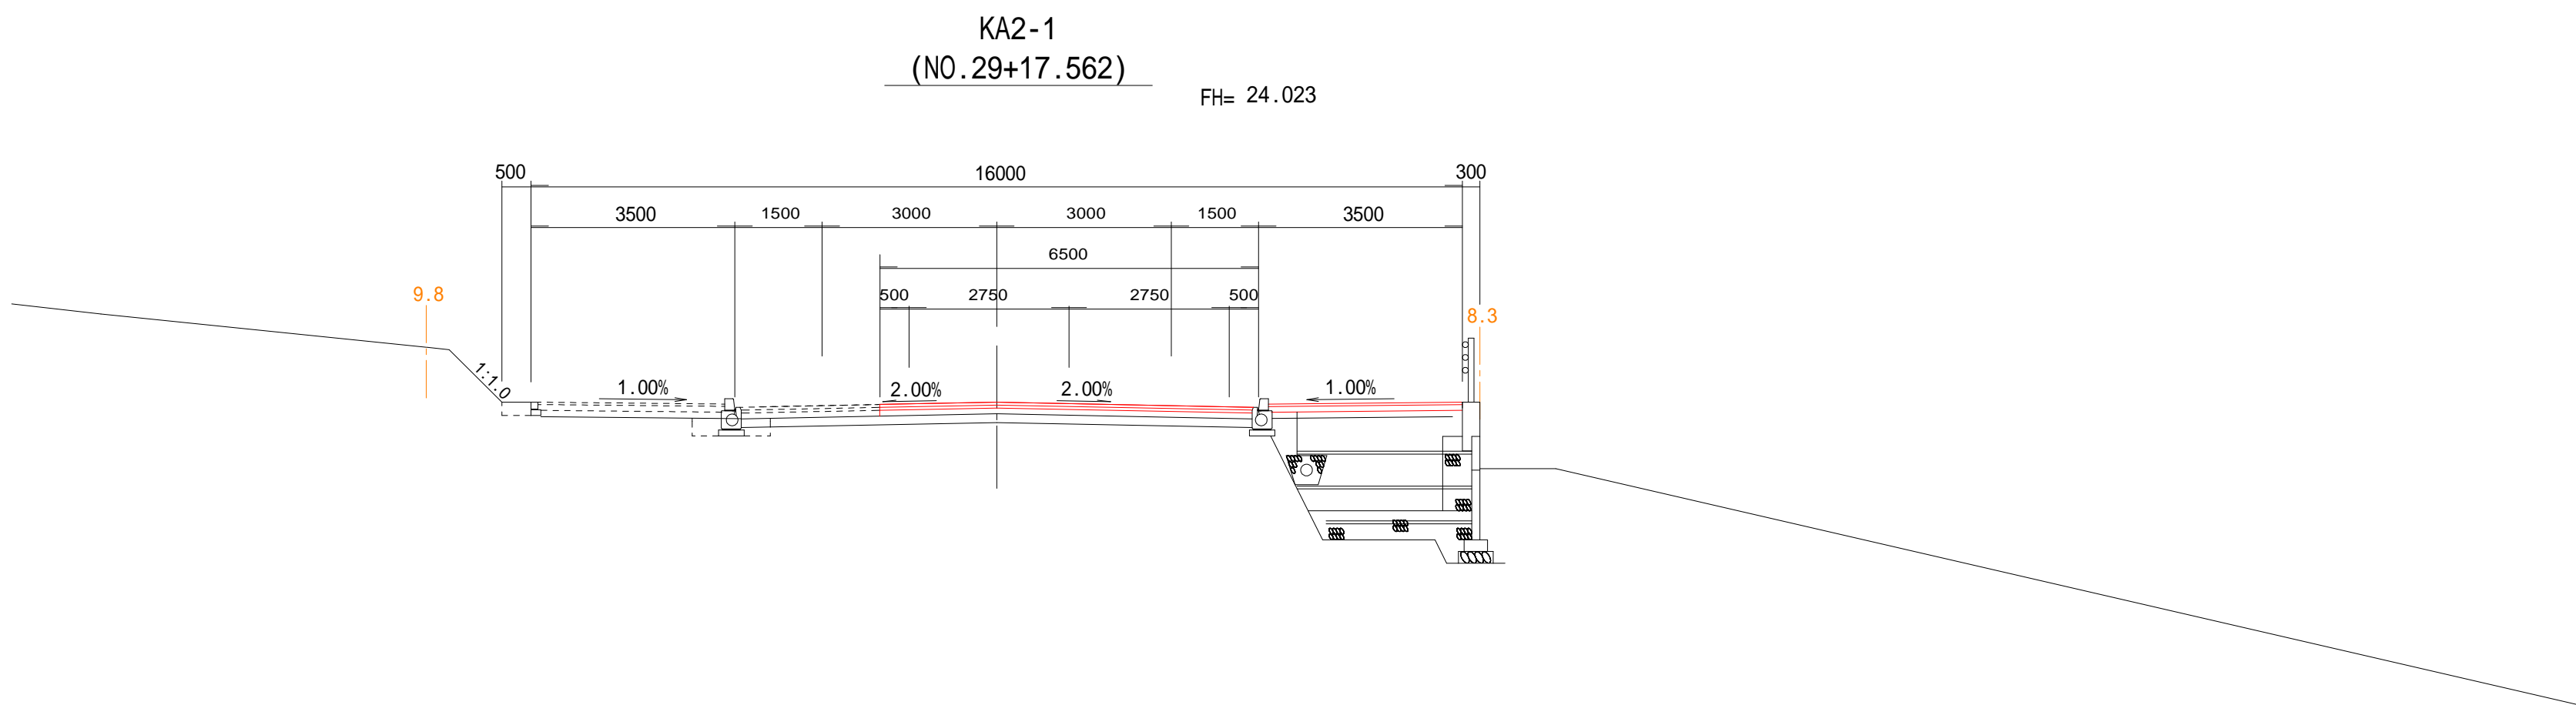

NO.29


FH= 24.462

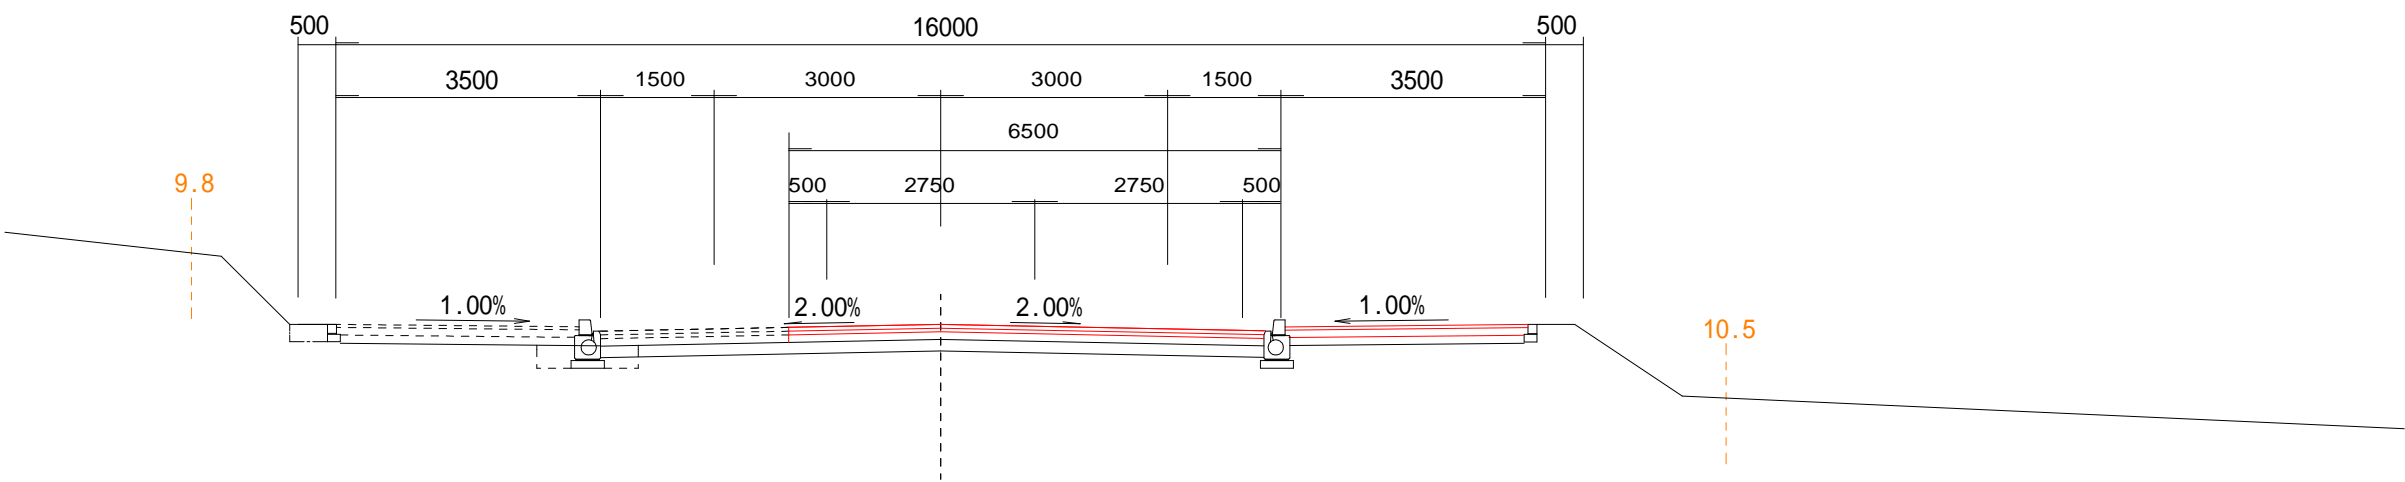

DL=20.00

NO.28

FH= 24.962

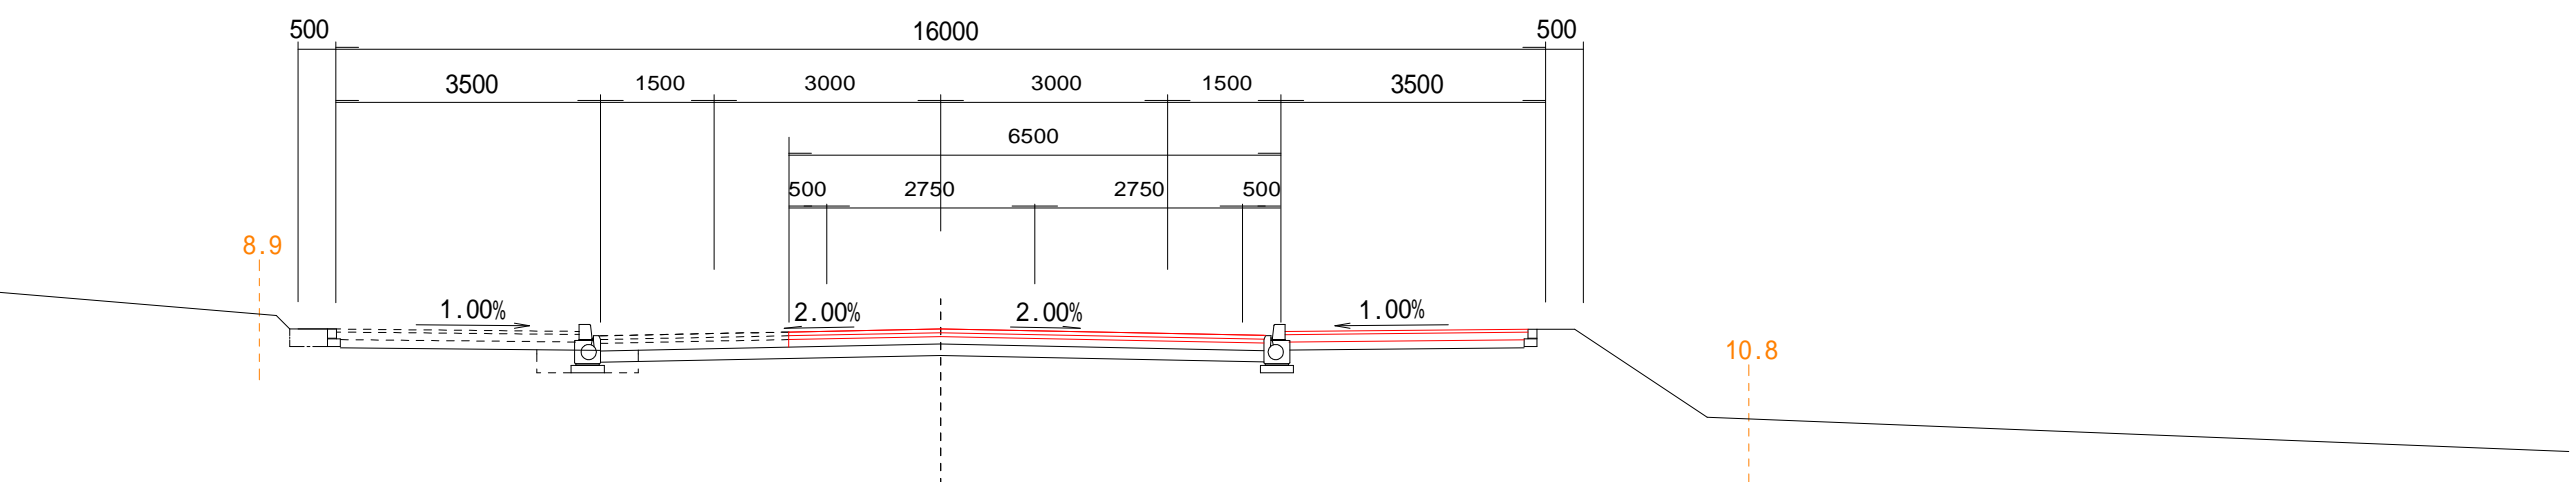


DL=20.00


工事名	令和7年度（社総債） 仮宿下付田高田線道路整備（舗装）工事		
図面名	計画横断面図（12）	縮尺	図示（ ）内はA3縮小
設計年月日	令和7年11月	図面番号	27葉中の19
藤枝市都市建設部基盤整備局道路課			

計画横断面図 (1 3) S=1:100 (1:200)


DL=20.00

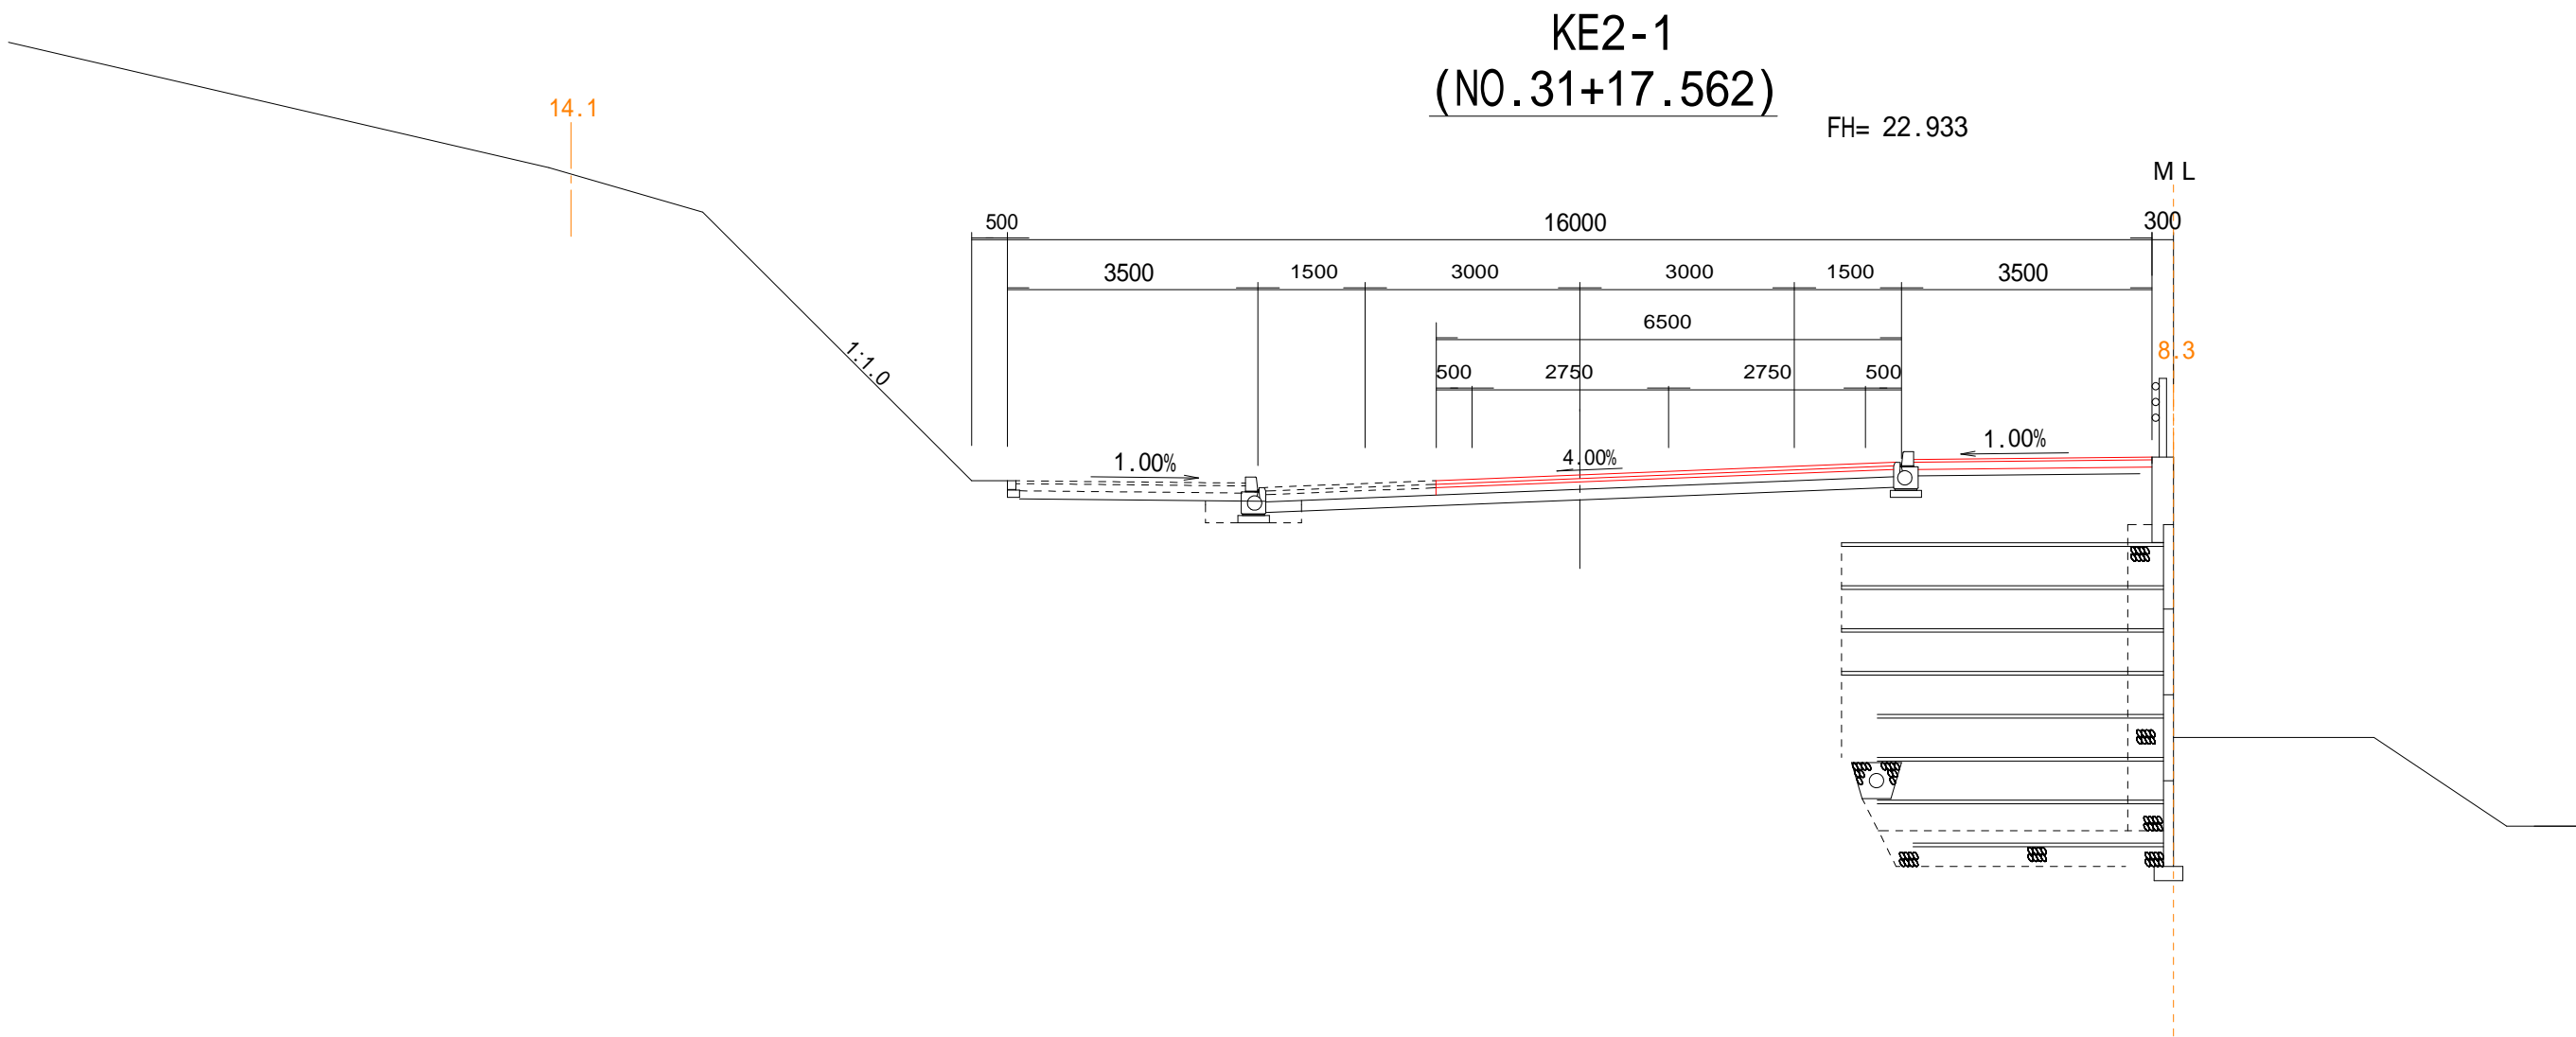

DL=20.00

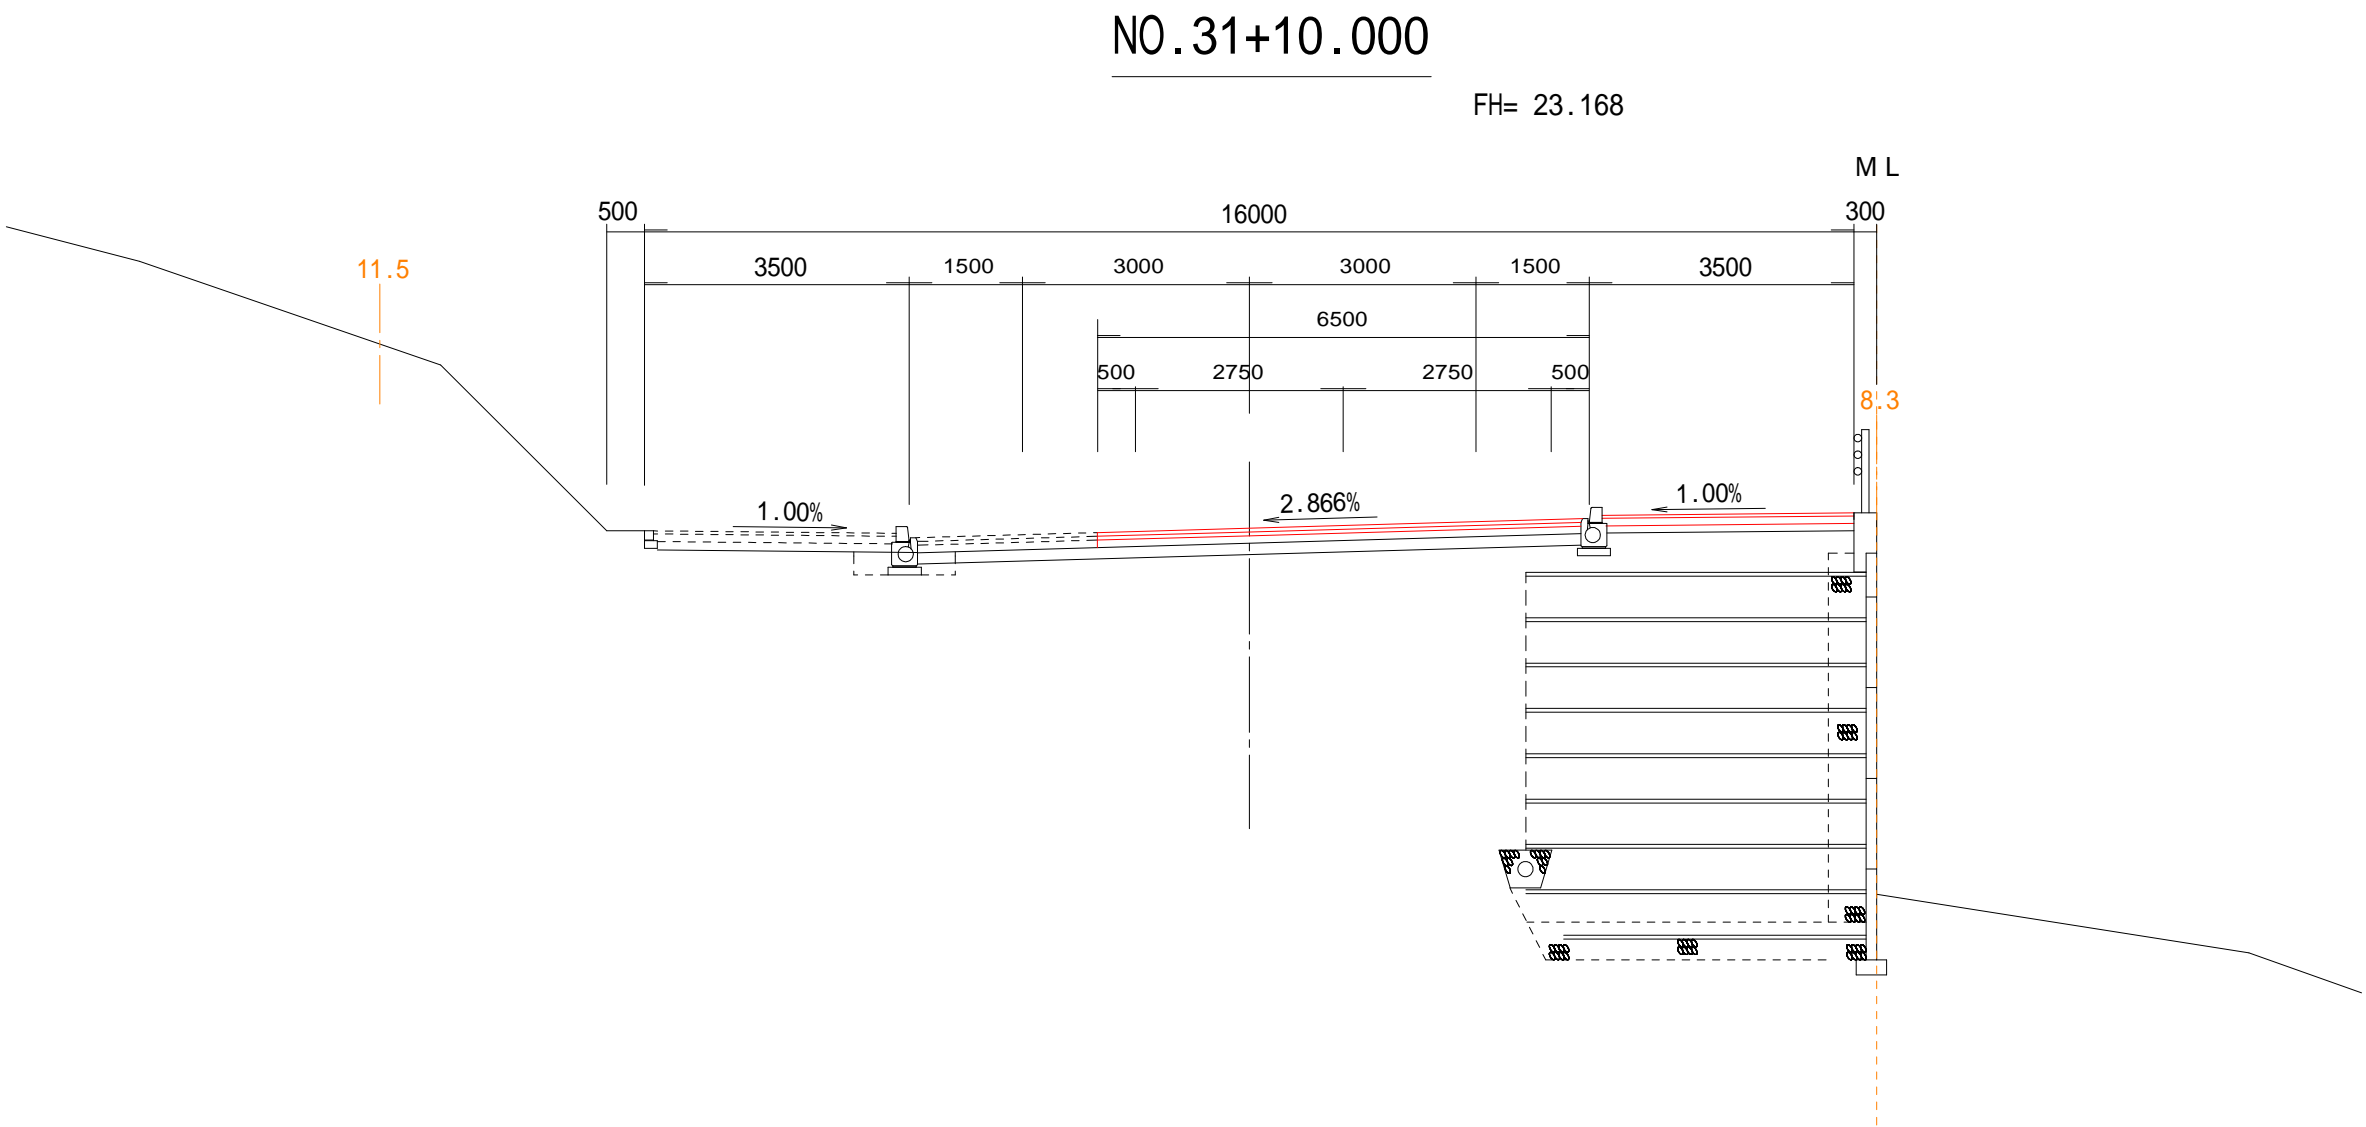


DL=20.00

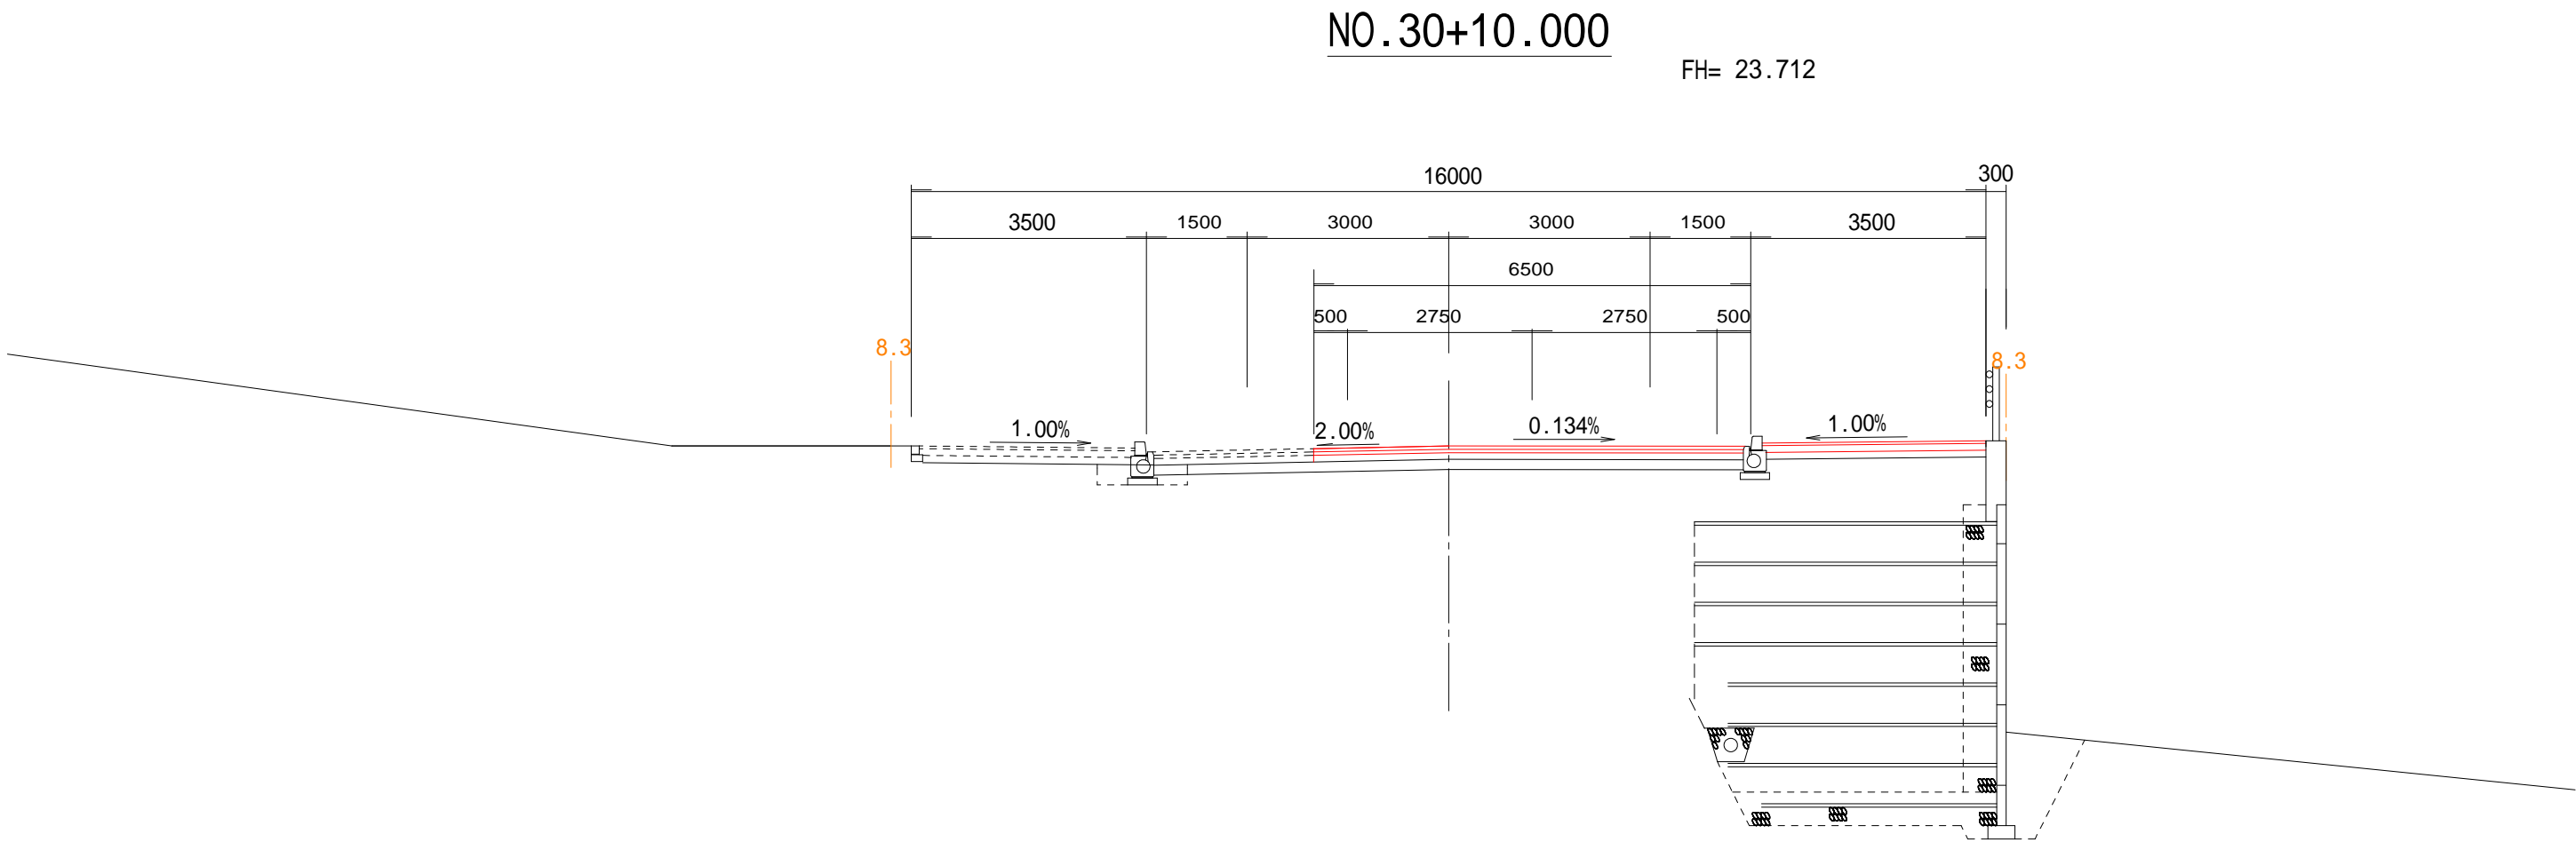


工事名	令和7年度（社総債） 飯宿下付田高田線道路整備（舗装）工事		
図面名	計画横断面図（13）	縮尺	図示（ ）内はA3縮小
設計年月日	令和7年11月	図面番号	27葉中の20
藤枝市都市建設部基盤整備局道路課			

計画横断面図（ 1 4 ） S=1:100 (1:200)


DL=20.00

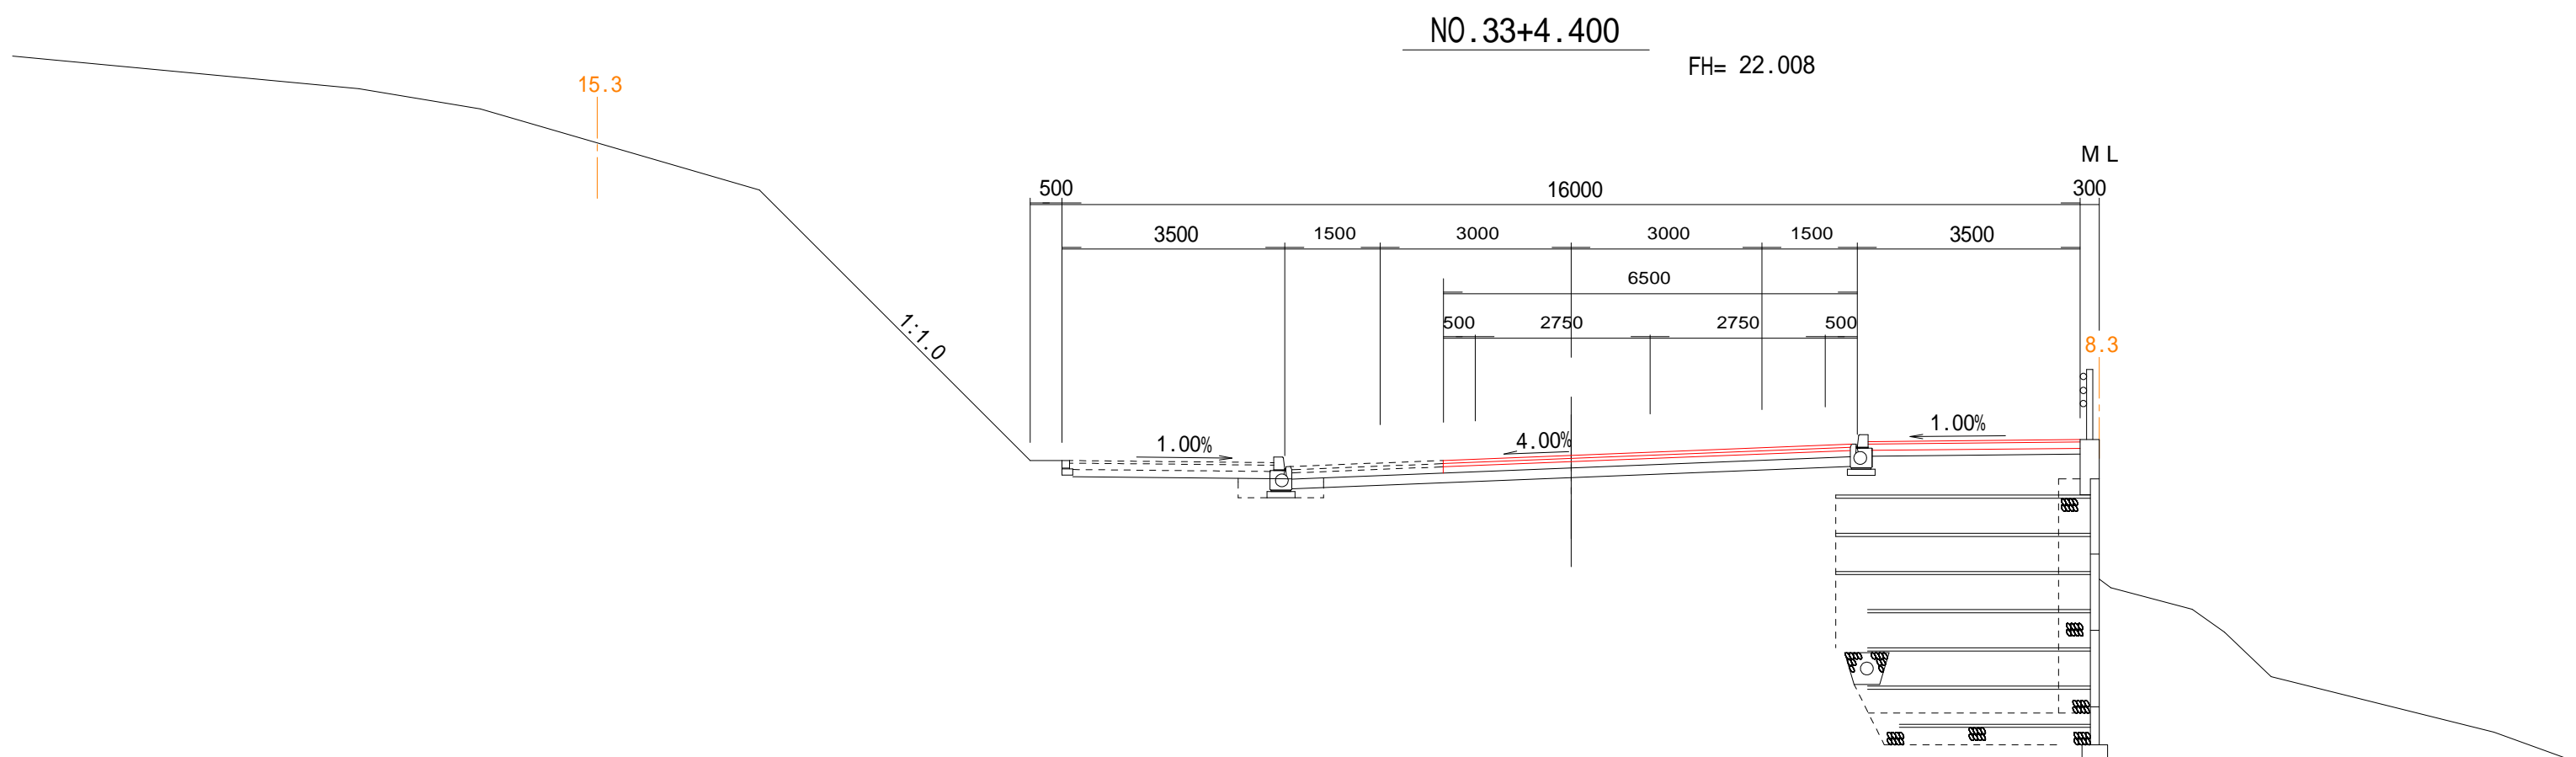

DL=20.00

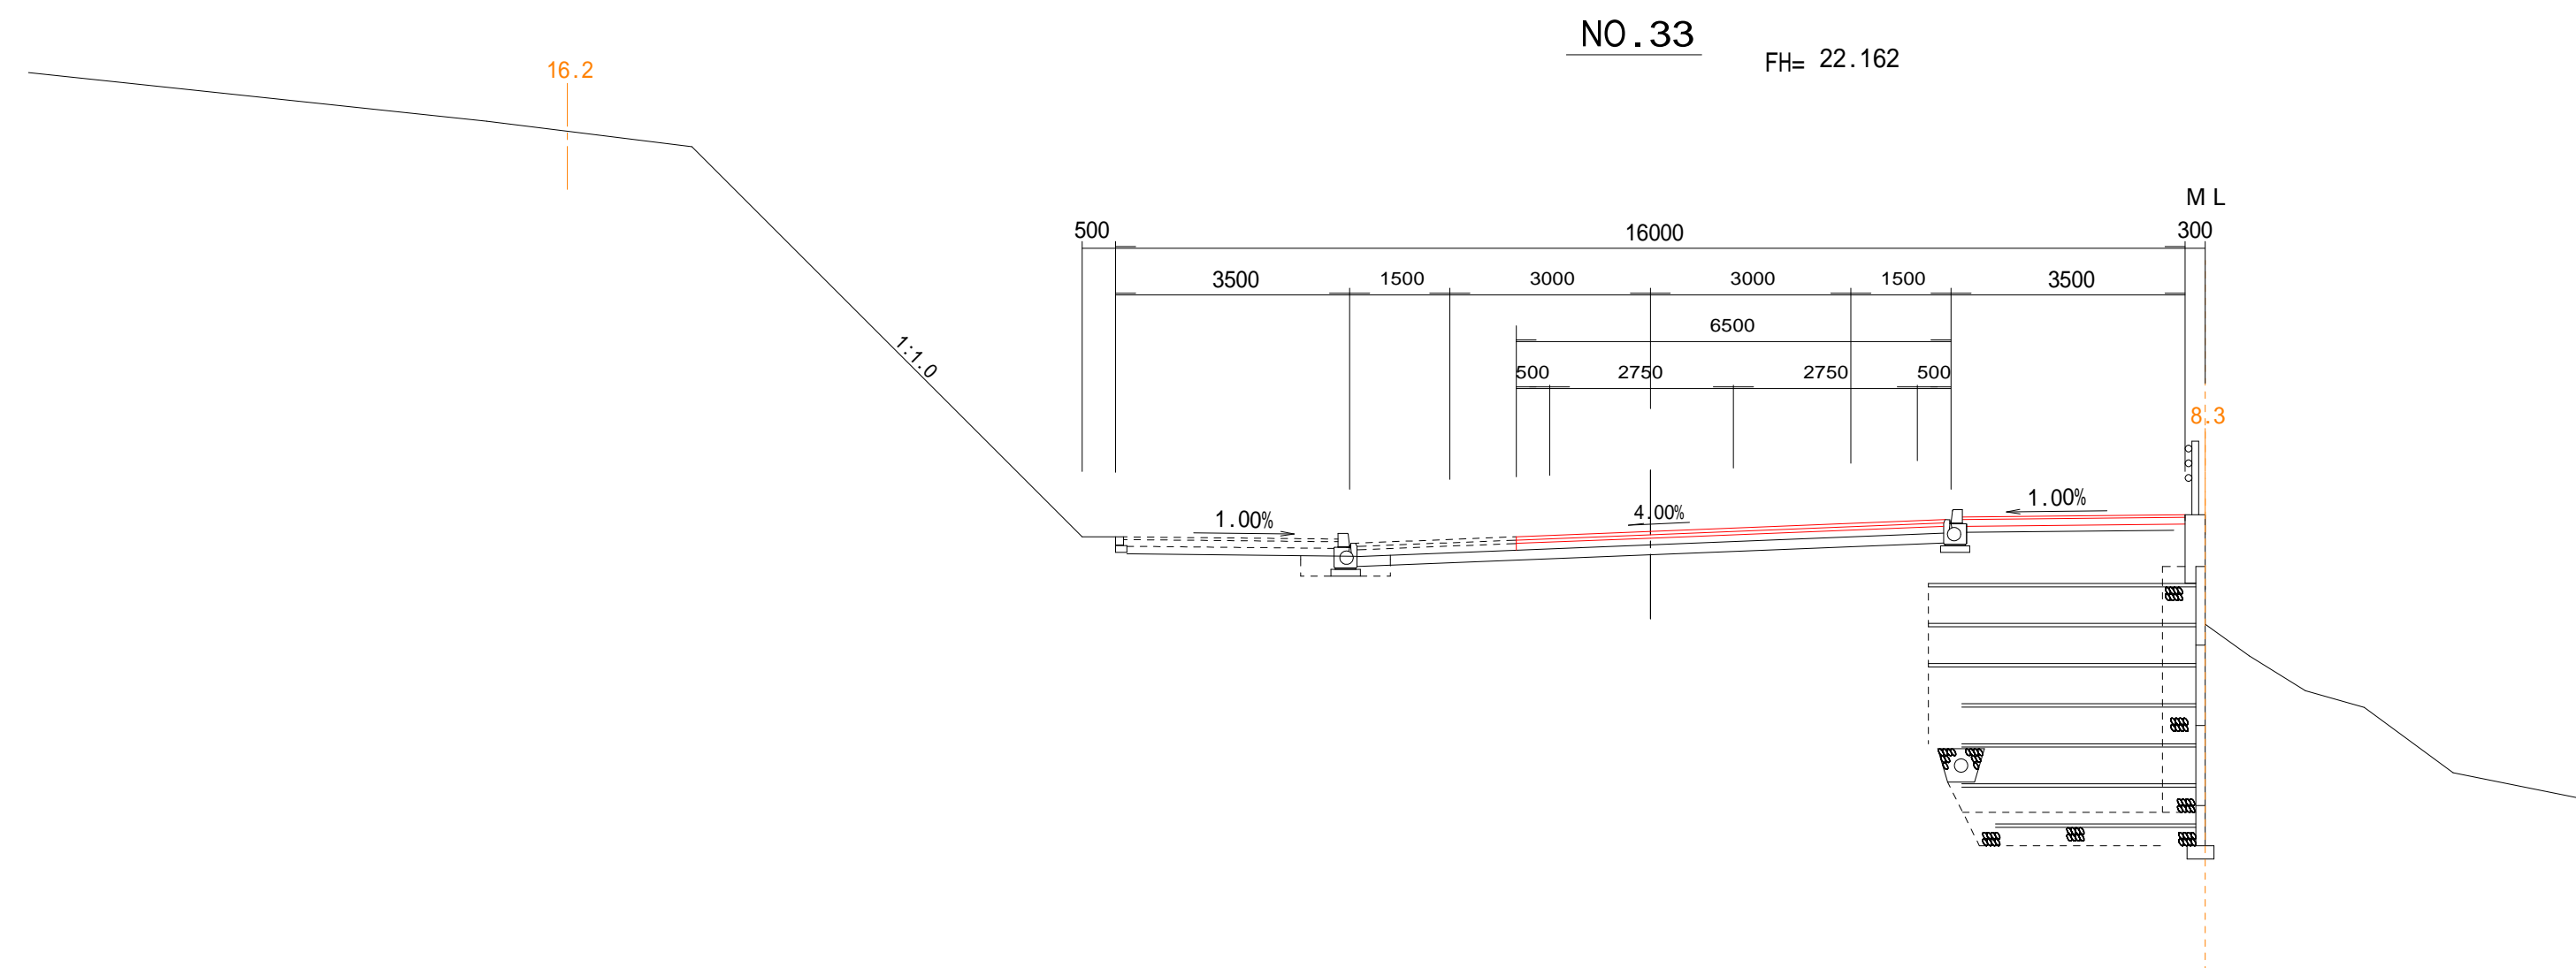


DL=20.00

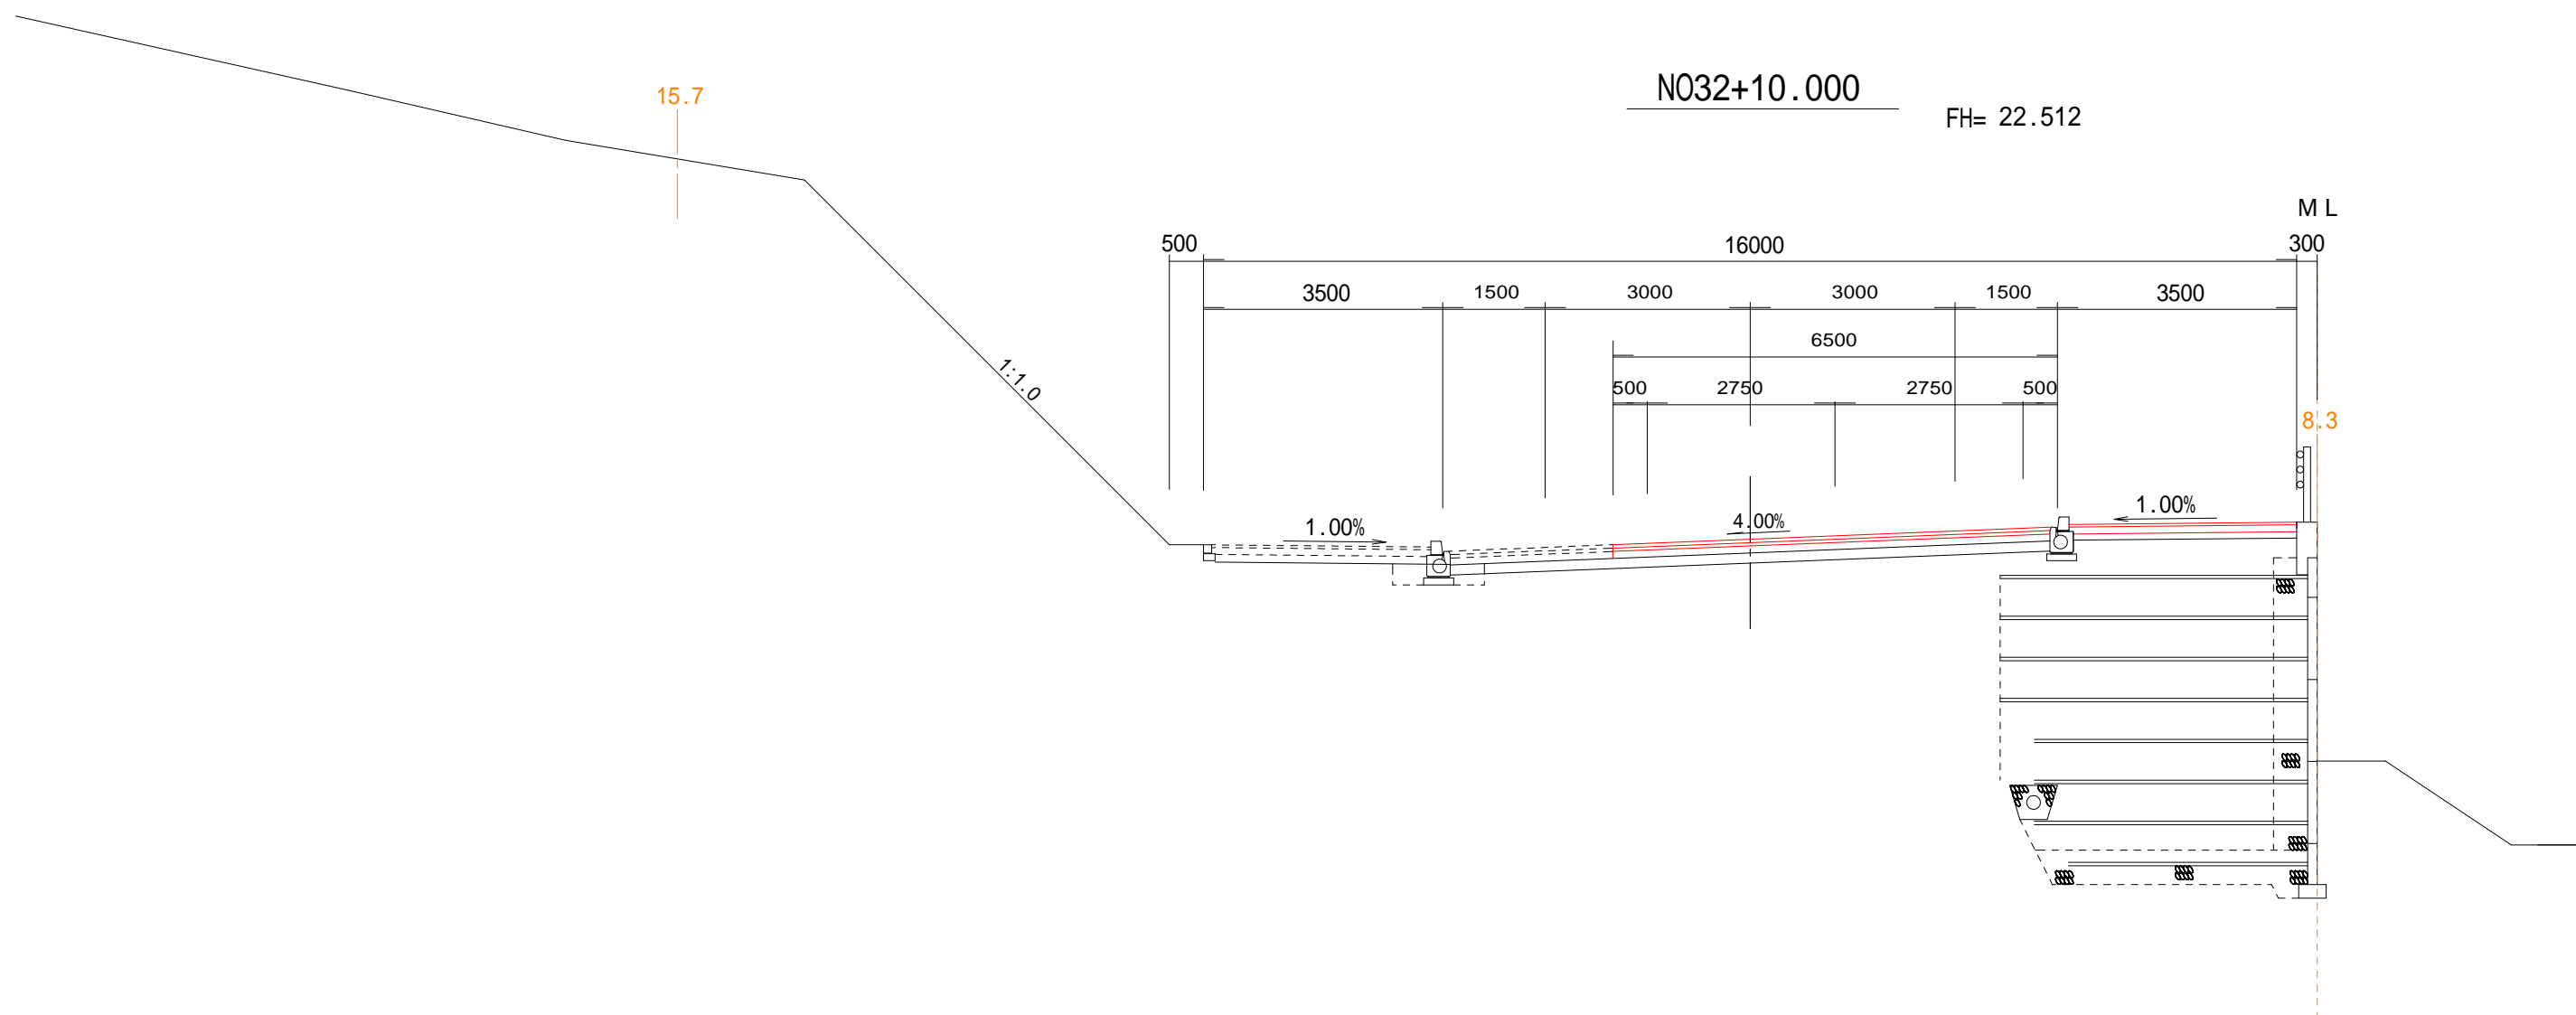


工事名	令和7年度（社総債） 仮宿下付田高田線道路整備（舗装）工事		
図面名	計画横断面図（14）	縮尺	図示（ ）内はA3縮小
設計年月日	令和7年11月	図面番号	27葉中の21
藤枝市都市建設部基盤整備局道路課			

計画横断面図 (1 5) S=1:100 (1:200)


DL=15.00

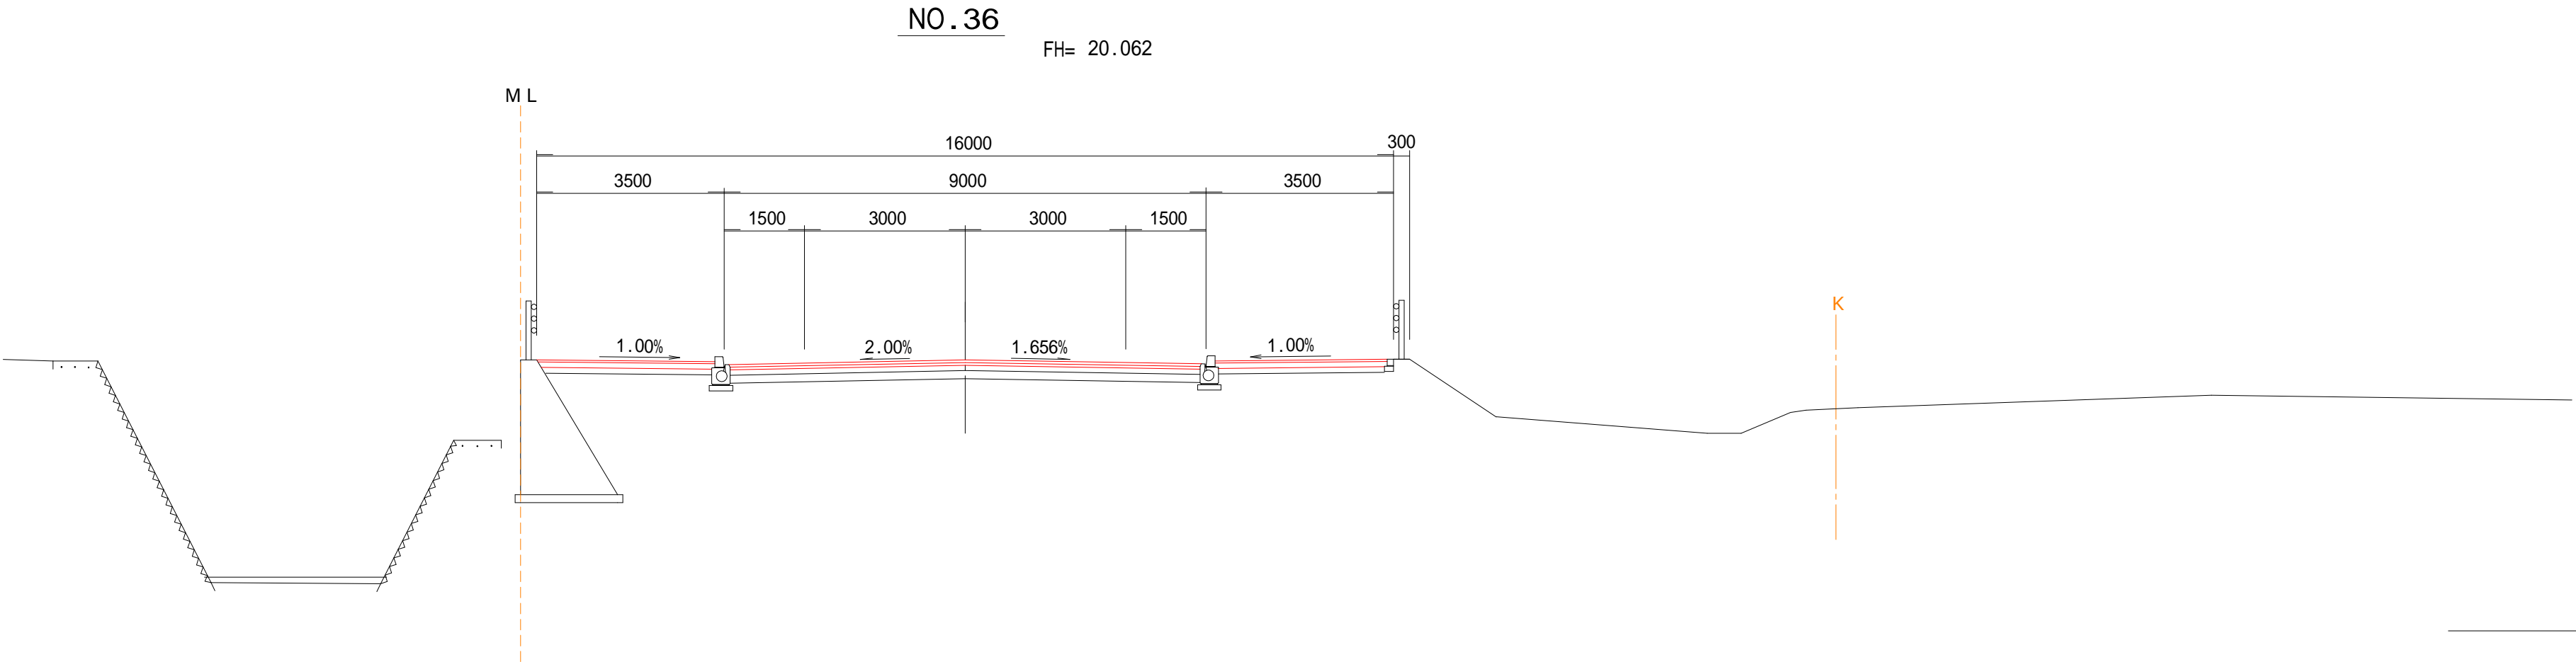

DL=15.00

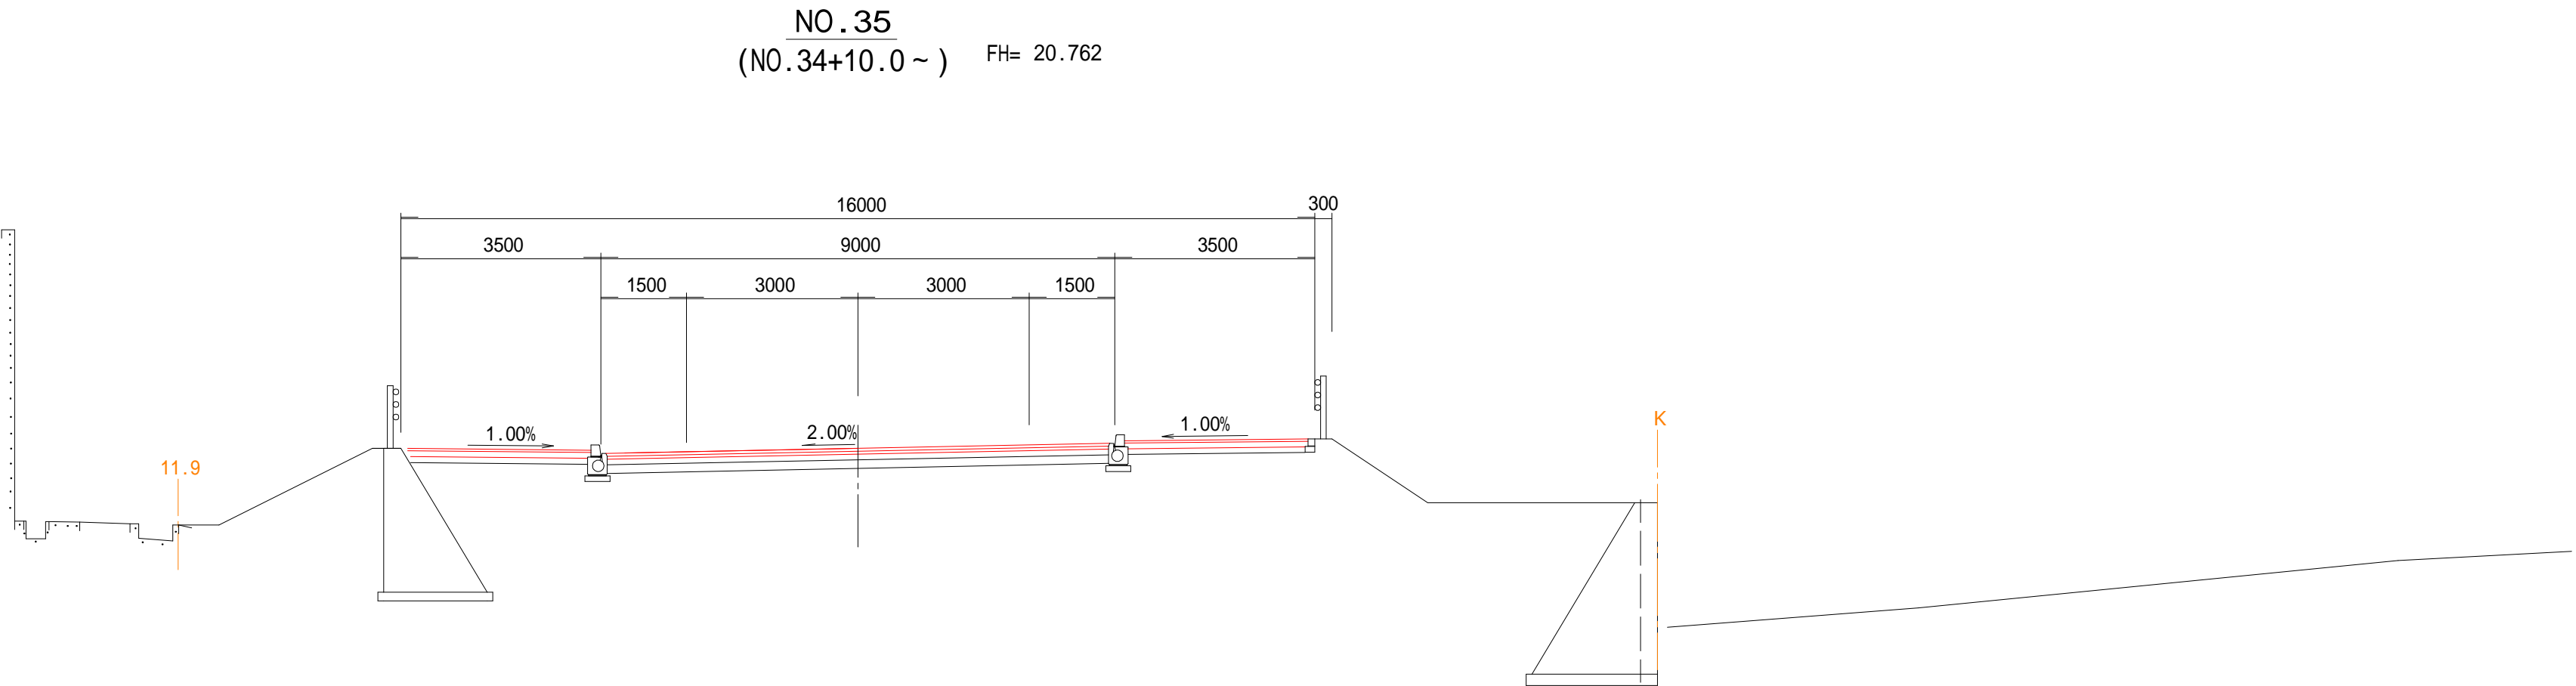


DL=20.00

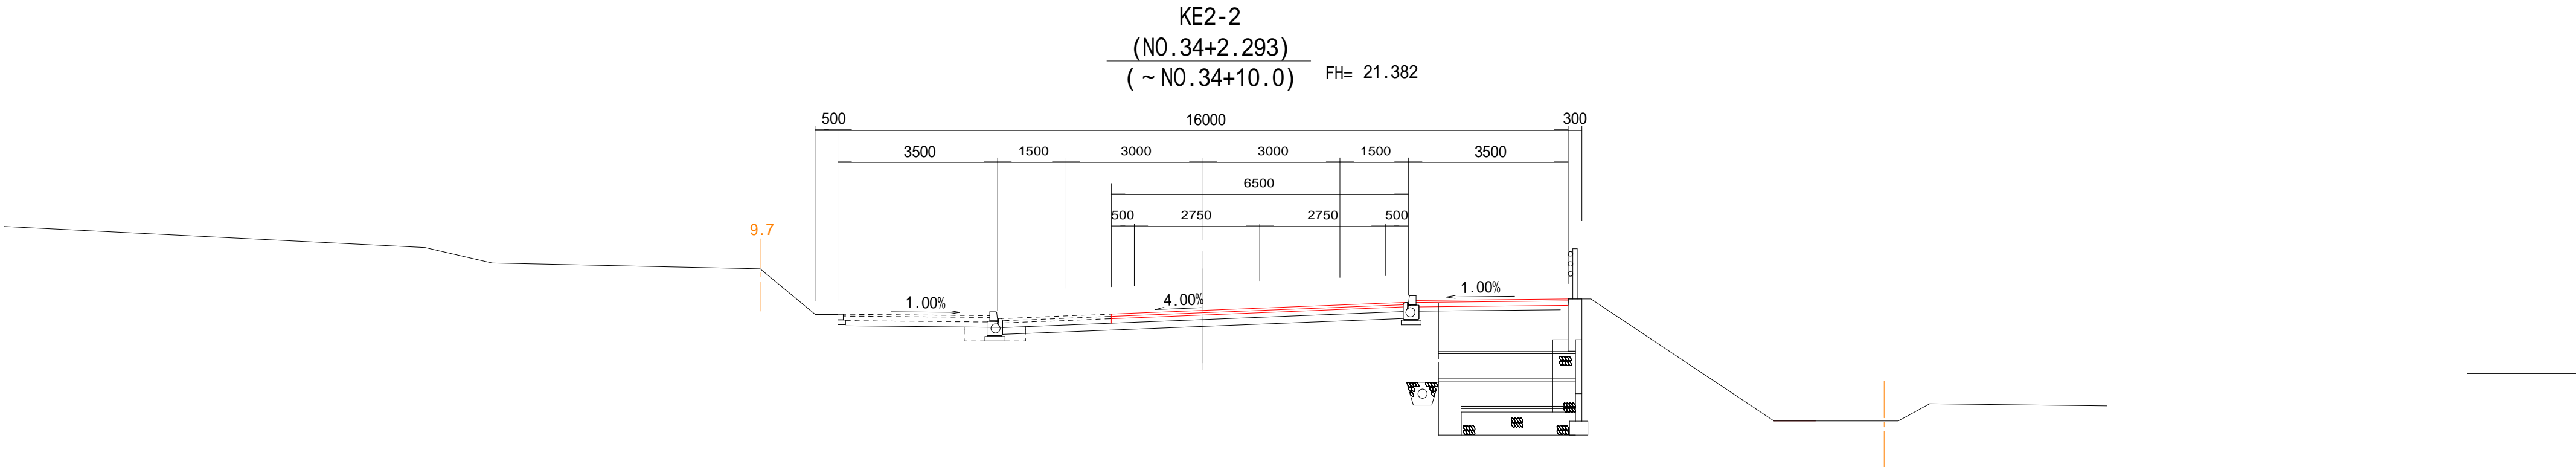

工事名	令和7年度（社総債） 飯宿下付田高田線道路整備（舗装）工事		
図面名	計画横断面図（15）	縮尺	図示（ ）内はA3縮小
設計年月日	令和7年11月	図面番号	27葉中の22
藤枝市都市建設部基盤整備局道路課			

計画横断面図 (1 6) S=1:100 (1:200)

NO.36+15.200
(~ NO.37+7.5) FH= 19.530

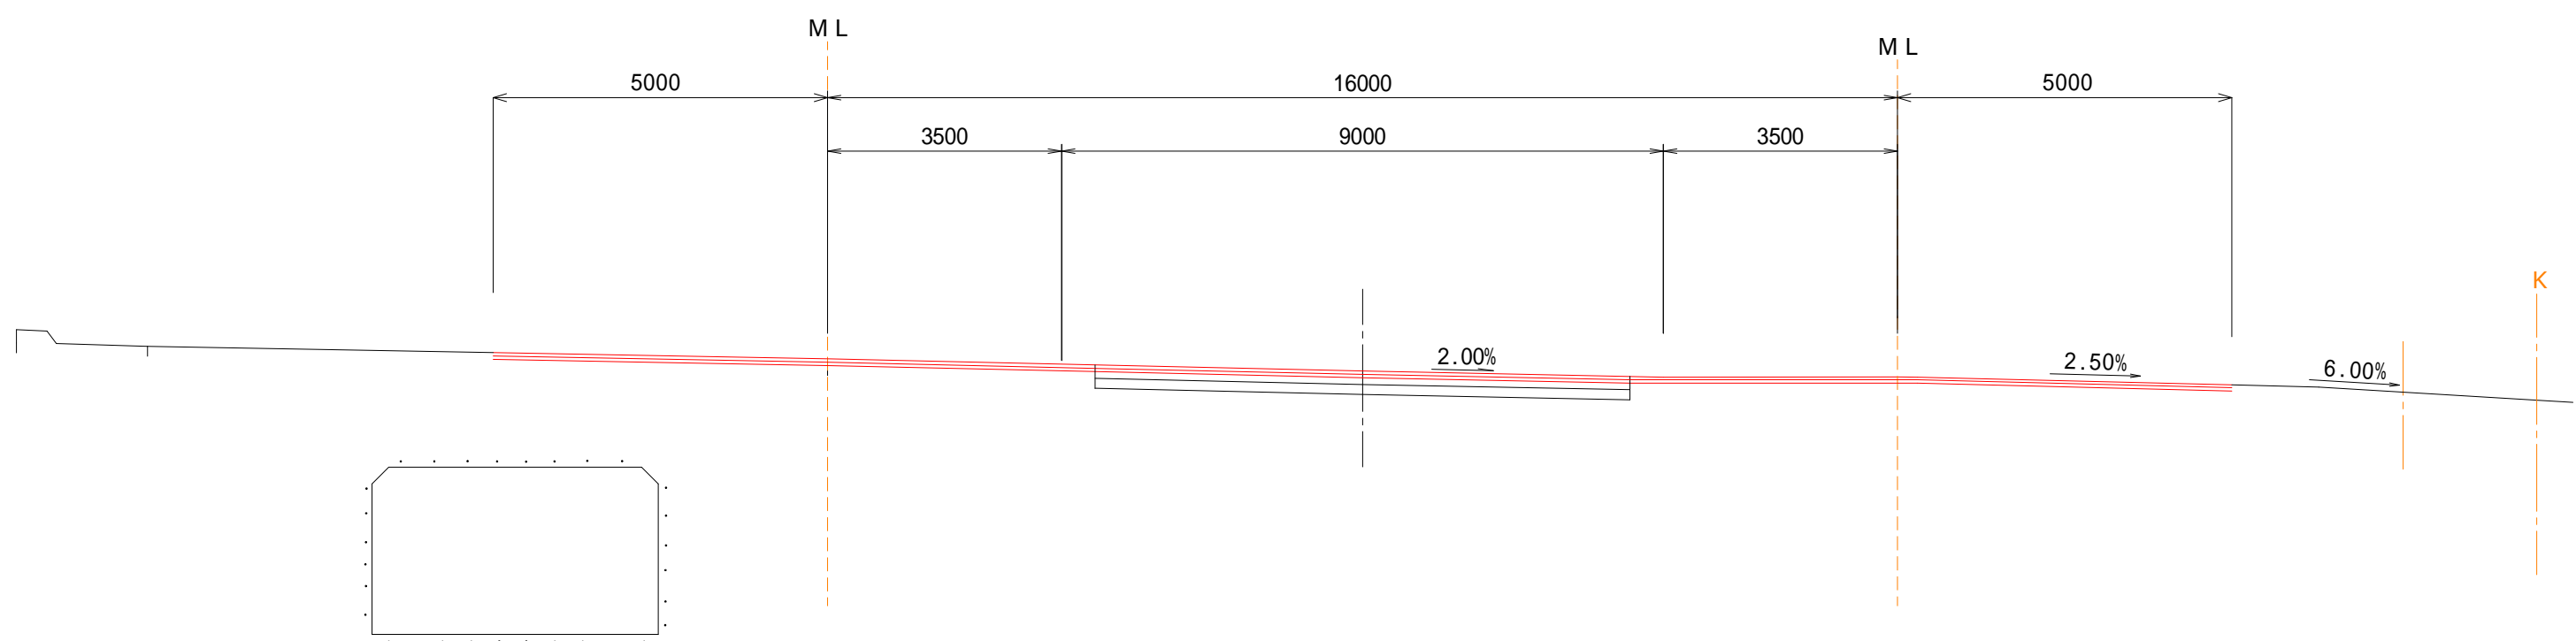


DL=15.00

KA2-2
(NO.36+2.293)

FH= 19.982

機械床掘	M E	0.8
埋戻し	R B	0.6


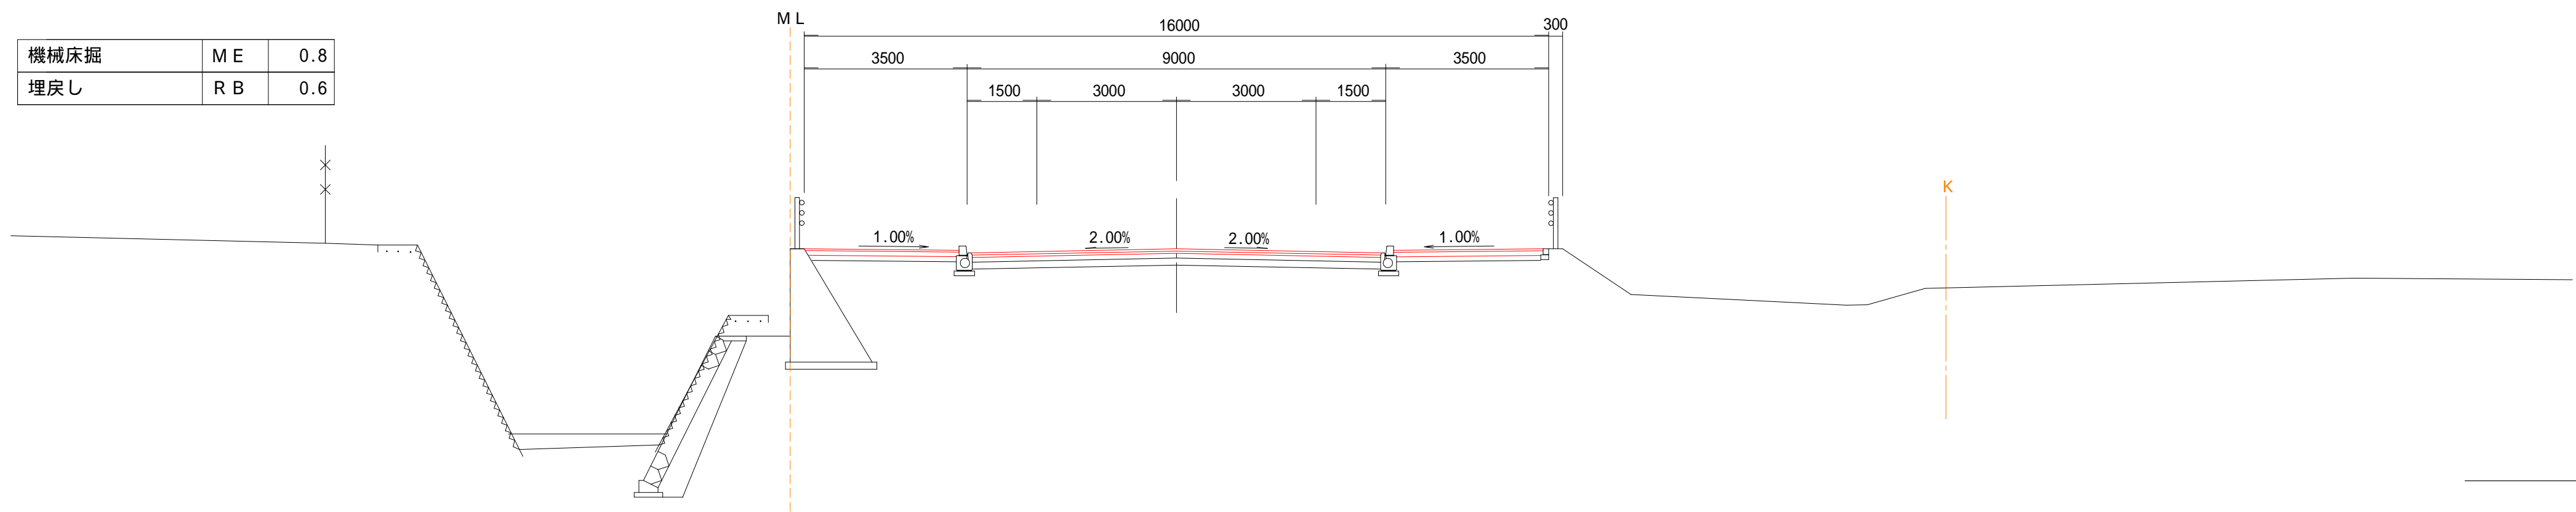


DL=15.00

工事名	令和7年度(社総債) 仮宿下付田高田線道路整備(舗装)工事		
図面名	計画横断面図(16)	縮尺	図示()内はA3縮小
設計年月日	令和7年11月	図面番号	27葉中の23
藤枝市都市建設部基盤整備局道路課			

舗装展開図（ 1 ）

S=1:250 (1:500)

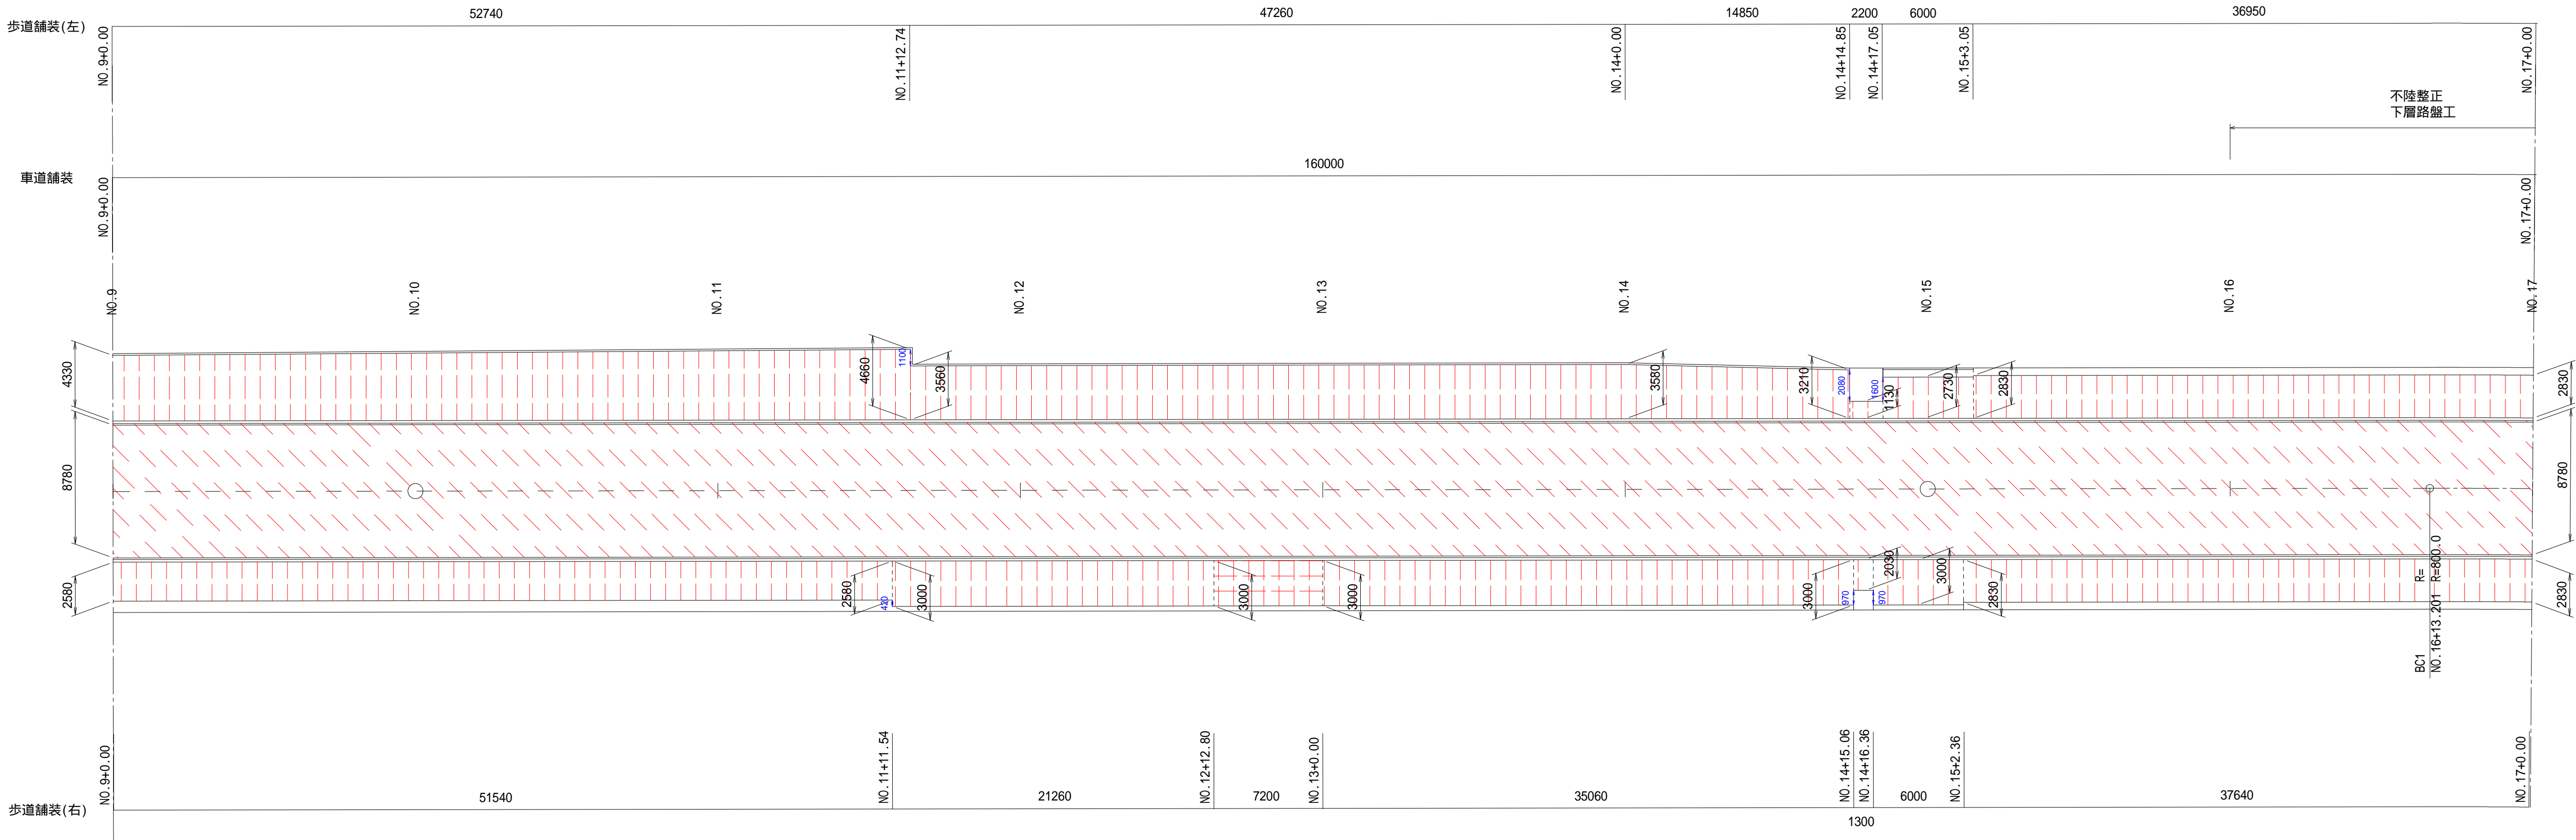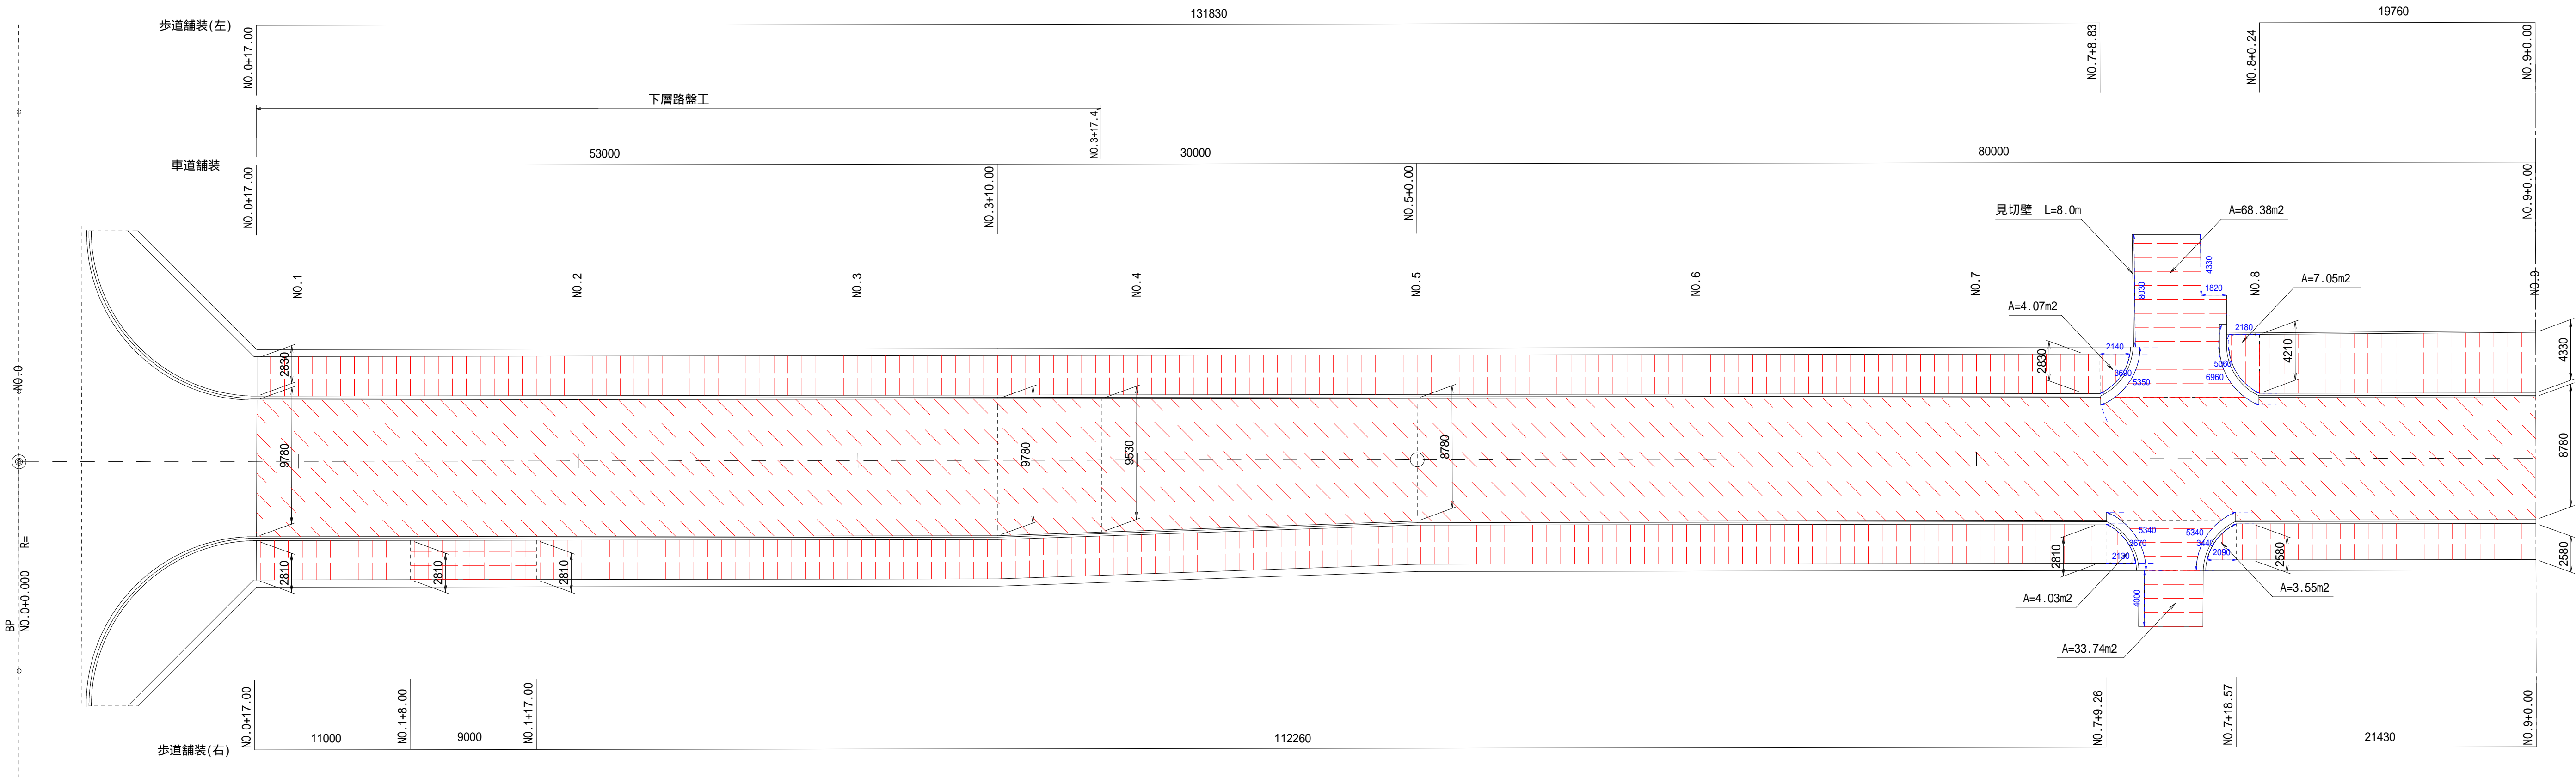


- 凡 例
- 車道舗装（1）
 - 車道舗装（2）
 - 取付道路舗装
 - 歩道舗装
 - 乗入舗装
 - L型止水テープ数量

工事名	令和7年度（社総債） 飯宿下付田高田線道路整備（舗装）工事		
図面名	舗装展開図（1）	縮 尺	図示（ ）内はA3縮小
設計年月日	令和7年11月	図面番号	27葉中の24
藤枝市都市建設部基盤整備局道路課			

舗装展開図 (2)


S=1:250 (1:500)

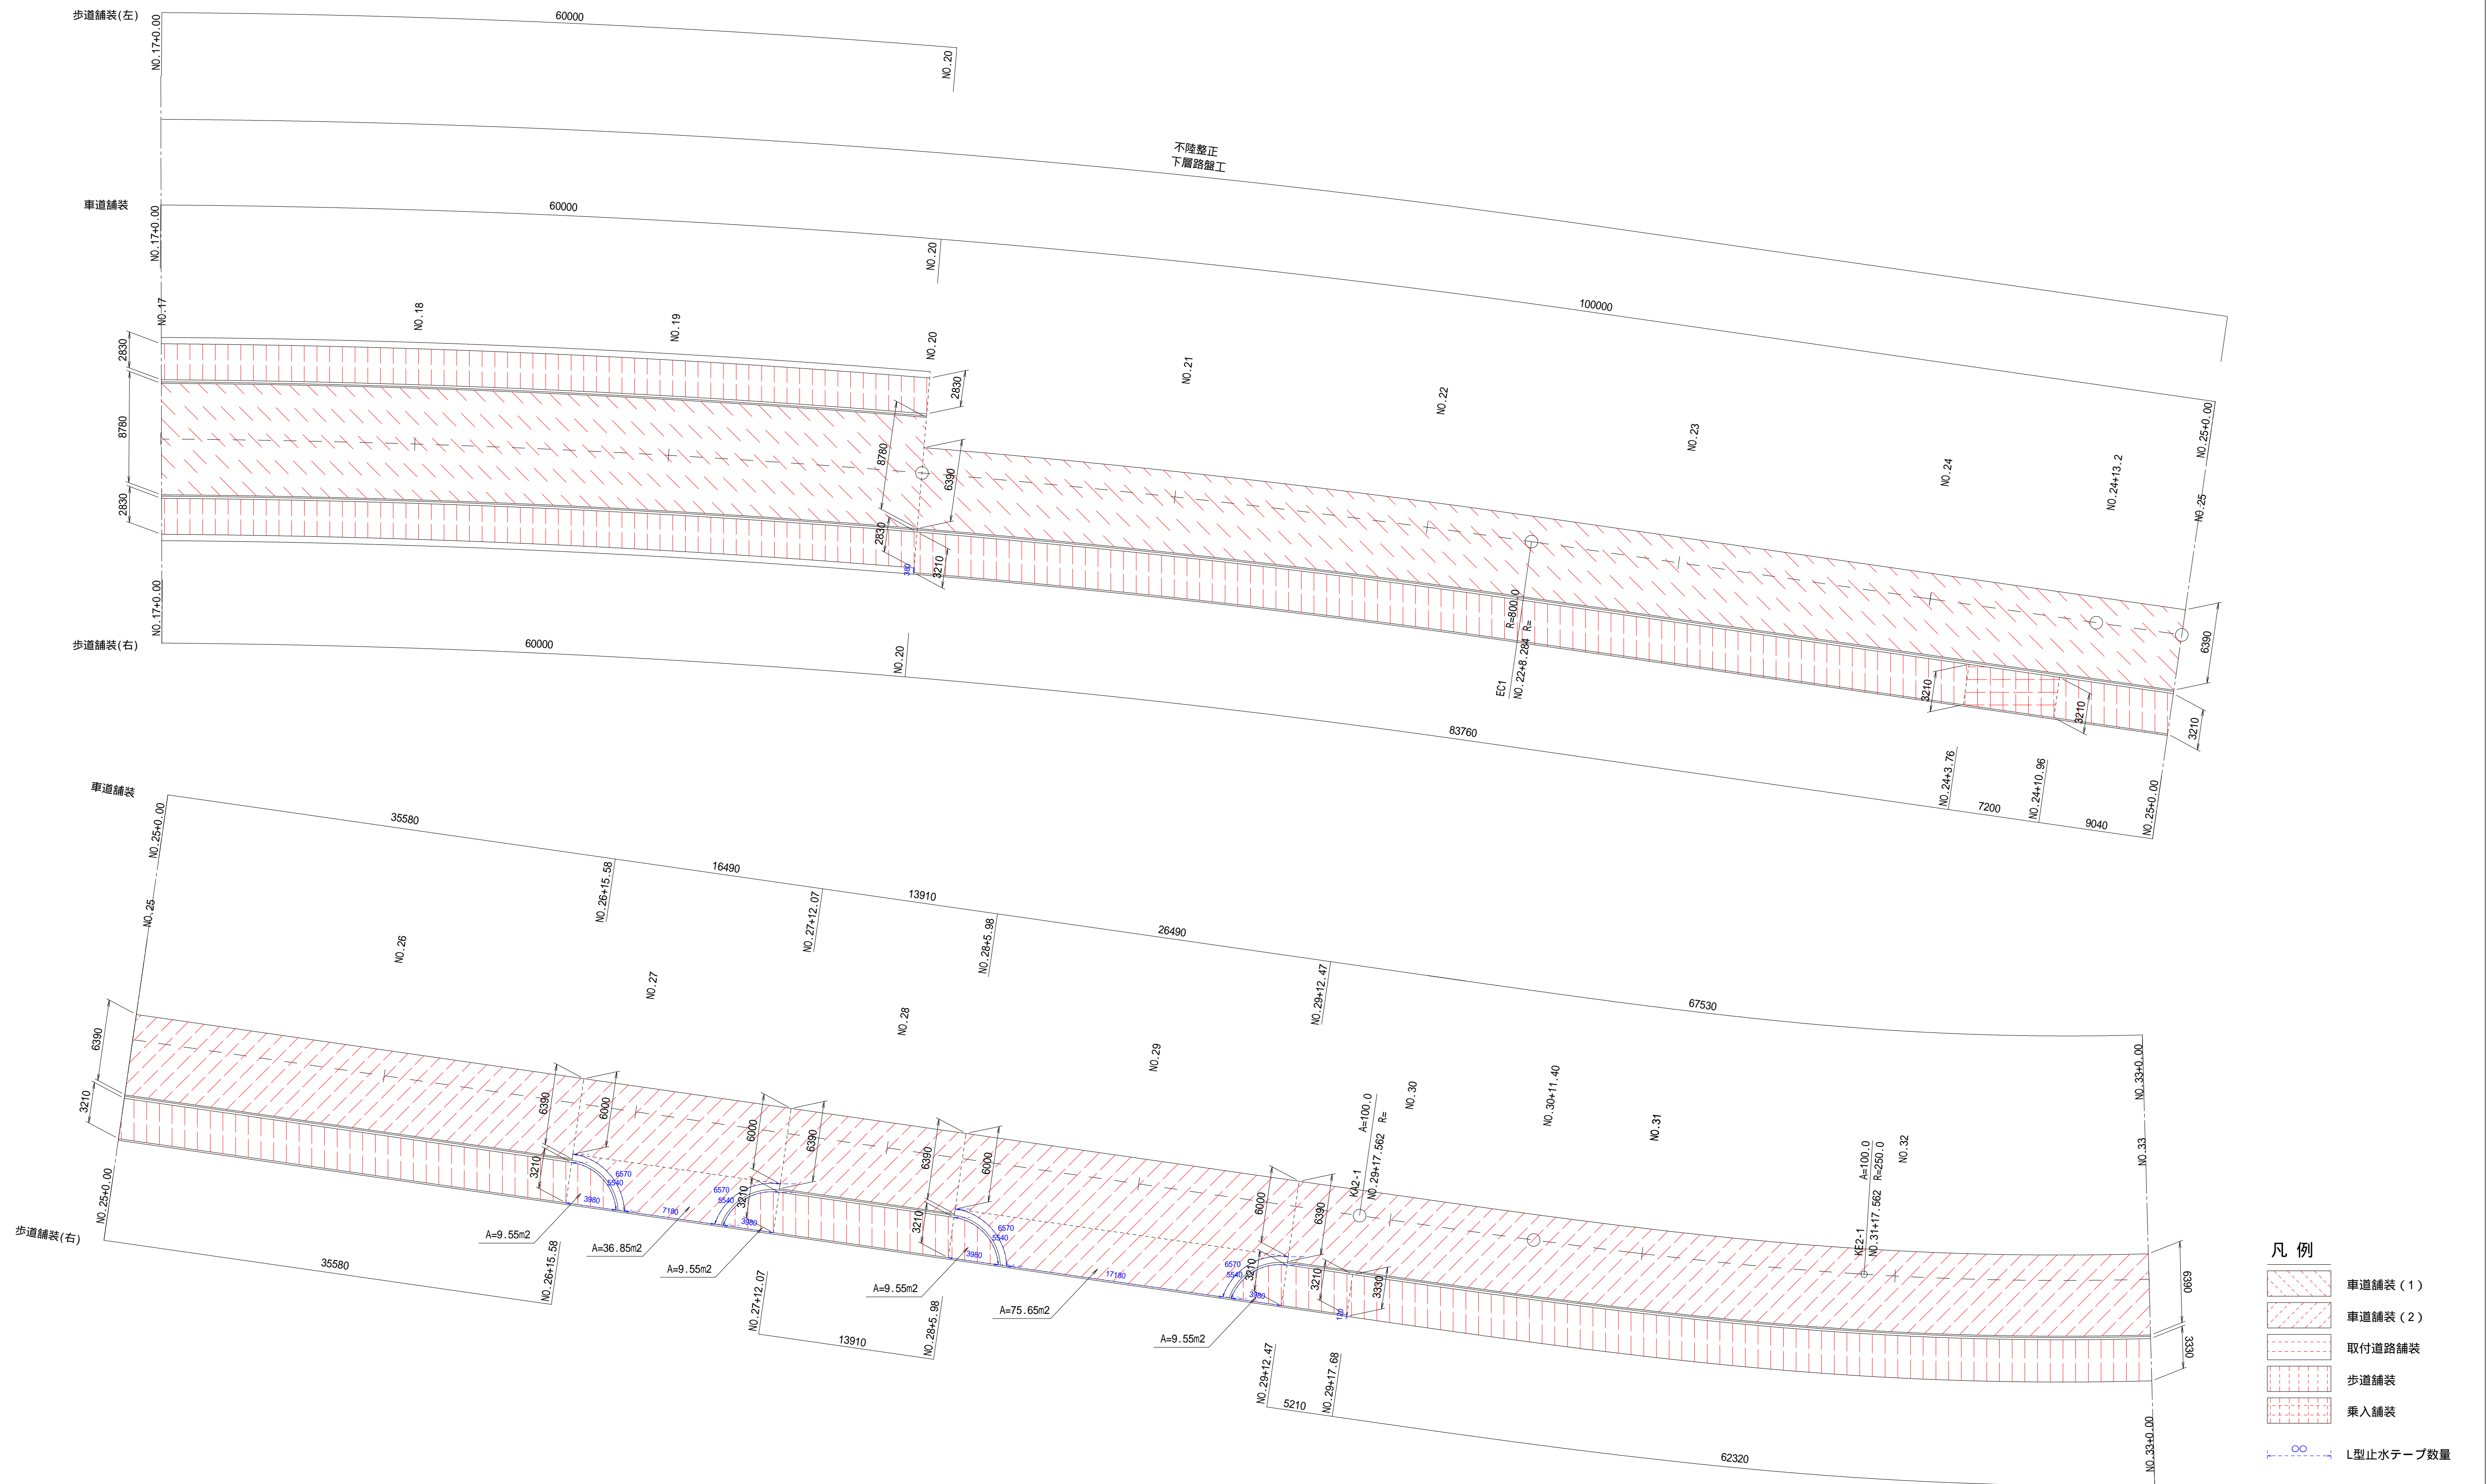

工事名	令和7年度(社総債) 仮宿下付田高田線道路整備(舗装)工事		
図面名	舗装展開図(2)	縮尺	図示()内はA3縮小
設計年月日	令和7年1月1月	図面番号	27葉中の25
藤枝市都市建設部基盤整備局道路課			


舗装展開図（ 3 ）

S=1:250 (1:500)

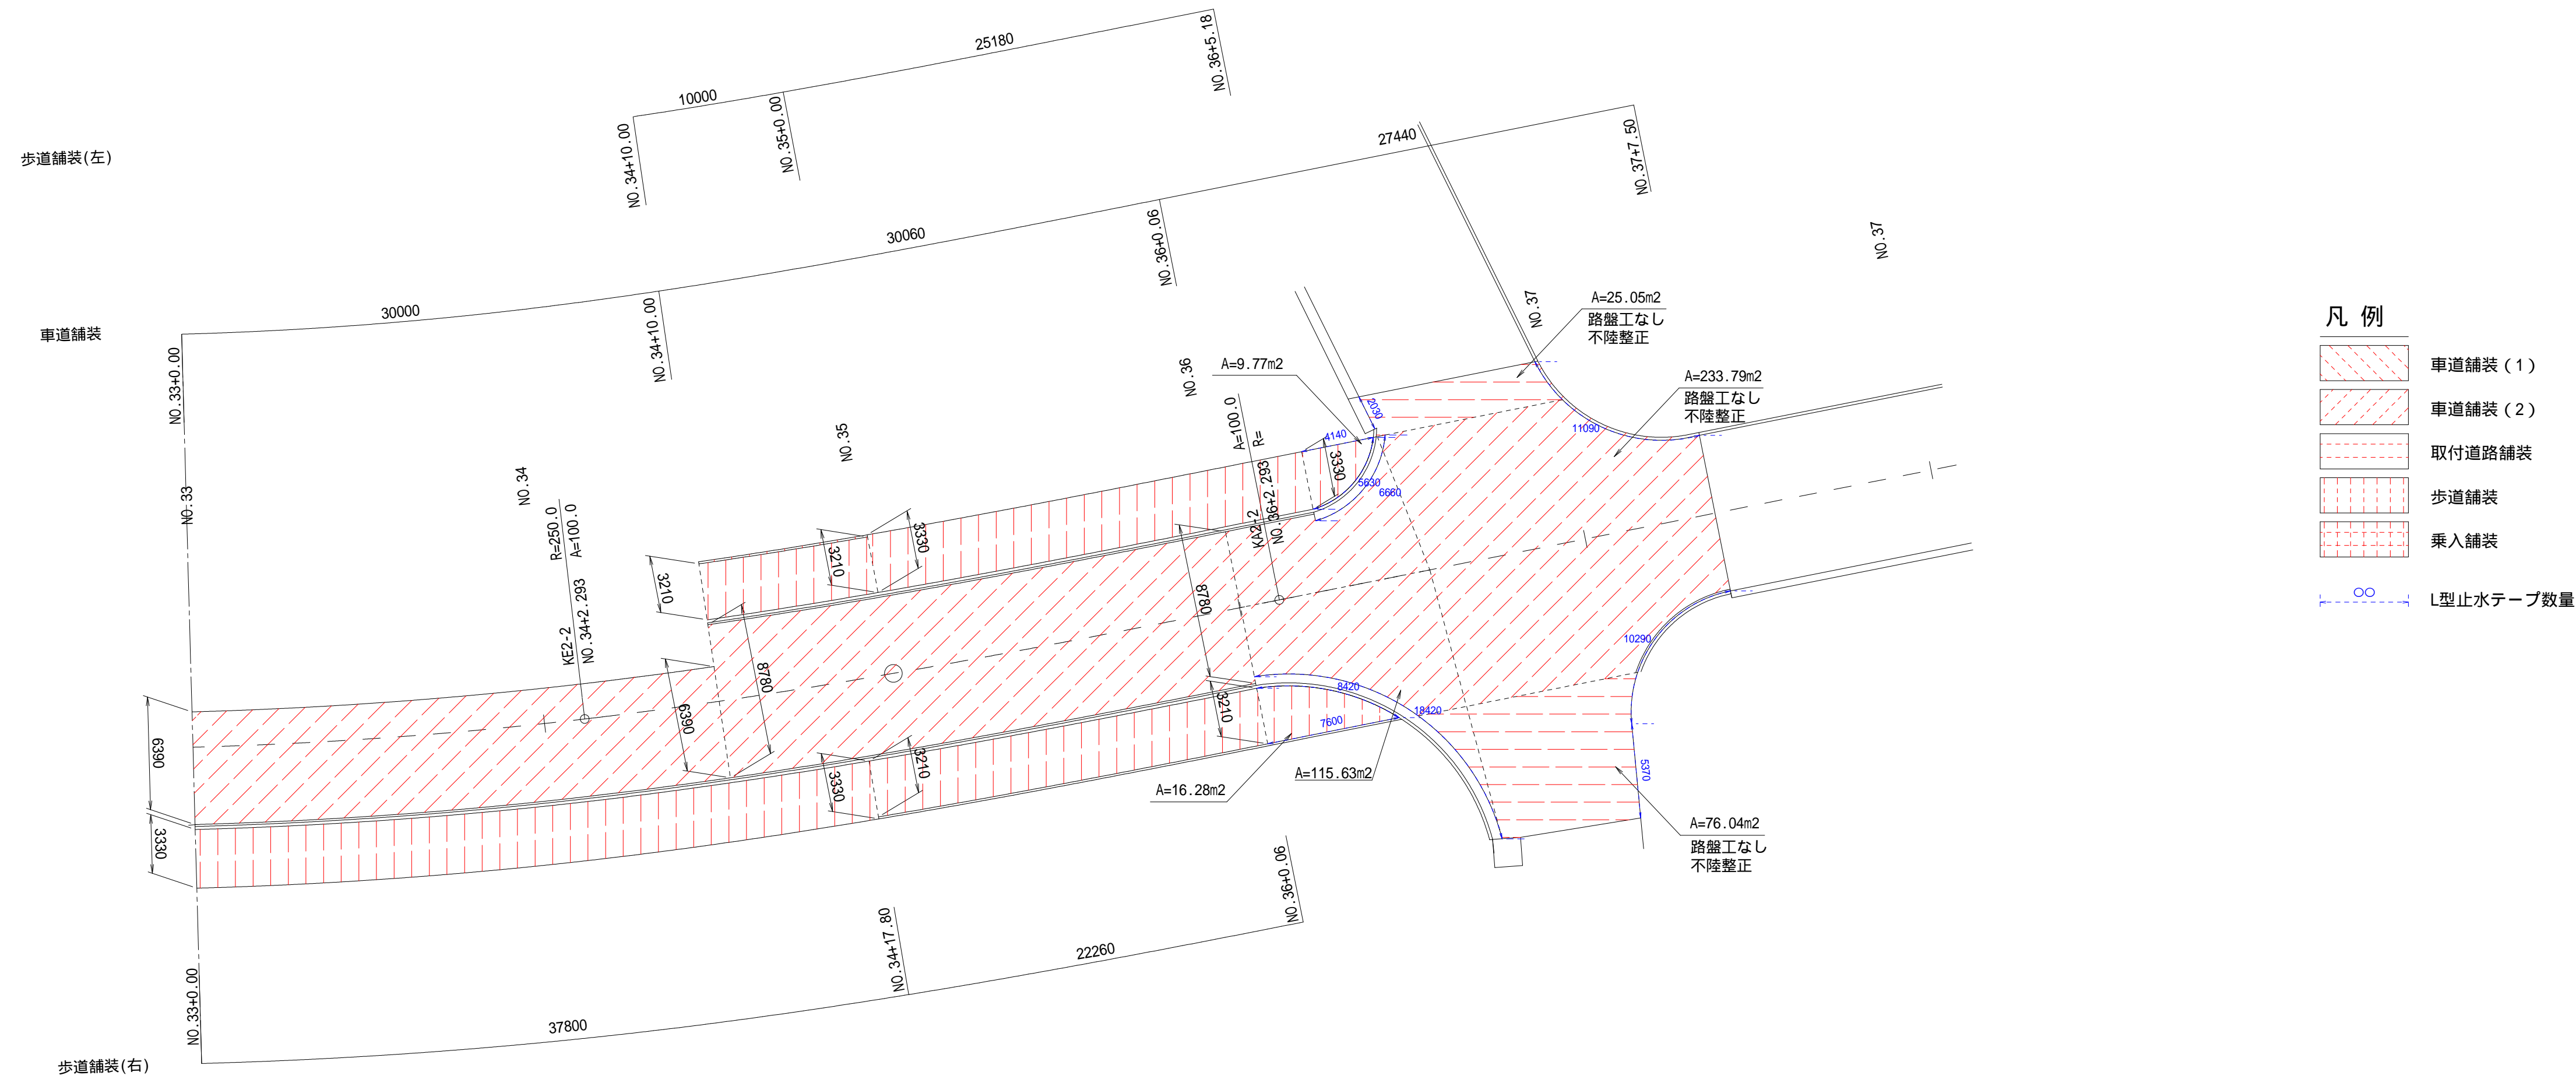

区画線平面図（ 1 ）


S=1:500 (1:1000)

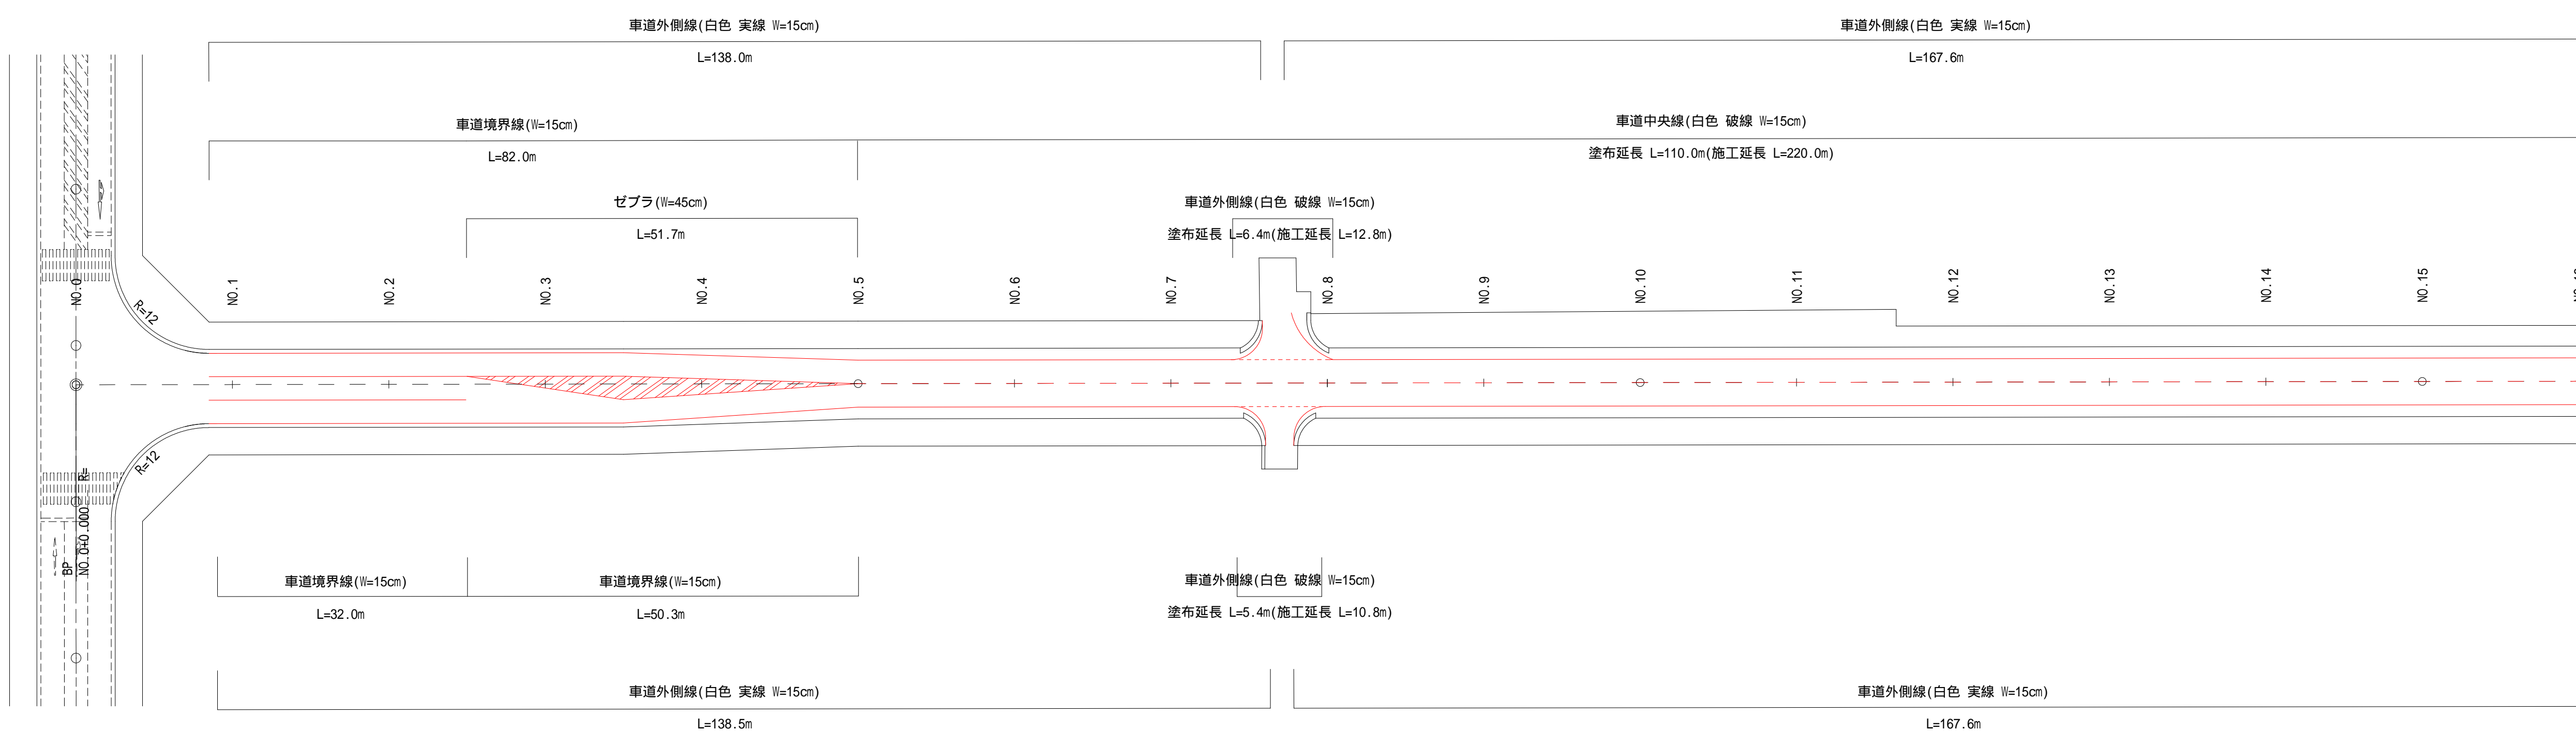

工 事 名	令和 7 年 度（ 社 総 債 ） 仮 宿 下 付 田 高 田 線 道 路 整 備（ 舗 装 ） 工 事		
図 面 名	舗 装 展 開 図（ 3 ） 区 画 線 平 面 図（ 1 ）	縮 尺	図 示（ ）内はA3縮小
設計年月日	令和 7 年 1 1 月	図 面 番 号	2 7 葉 中 の 2 6
藤 枝 市 都 市 建 設 部 基 盤 整 備 局 道 路 課			




区画線平面図（ 2 ）

S=1:500 (1:1000)

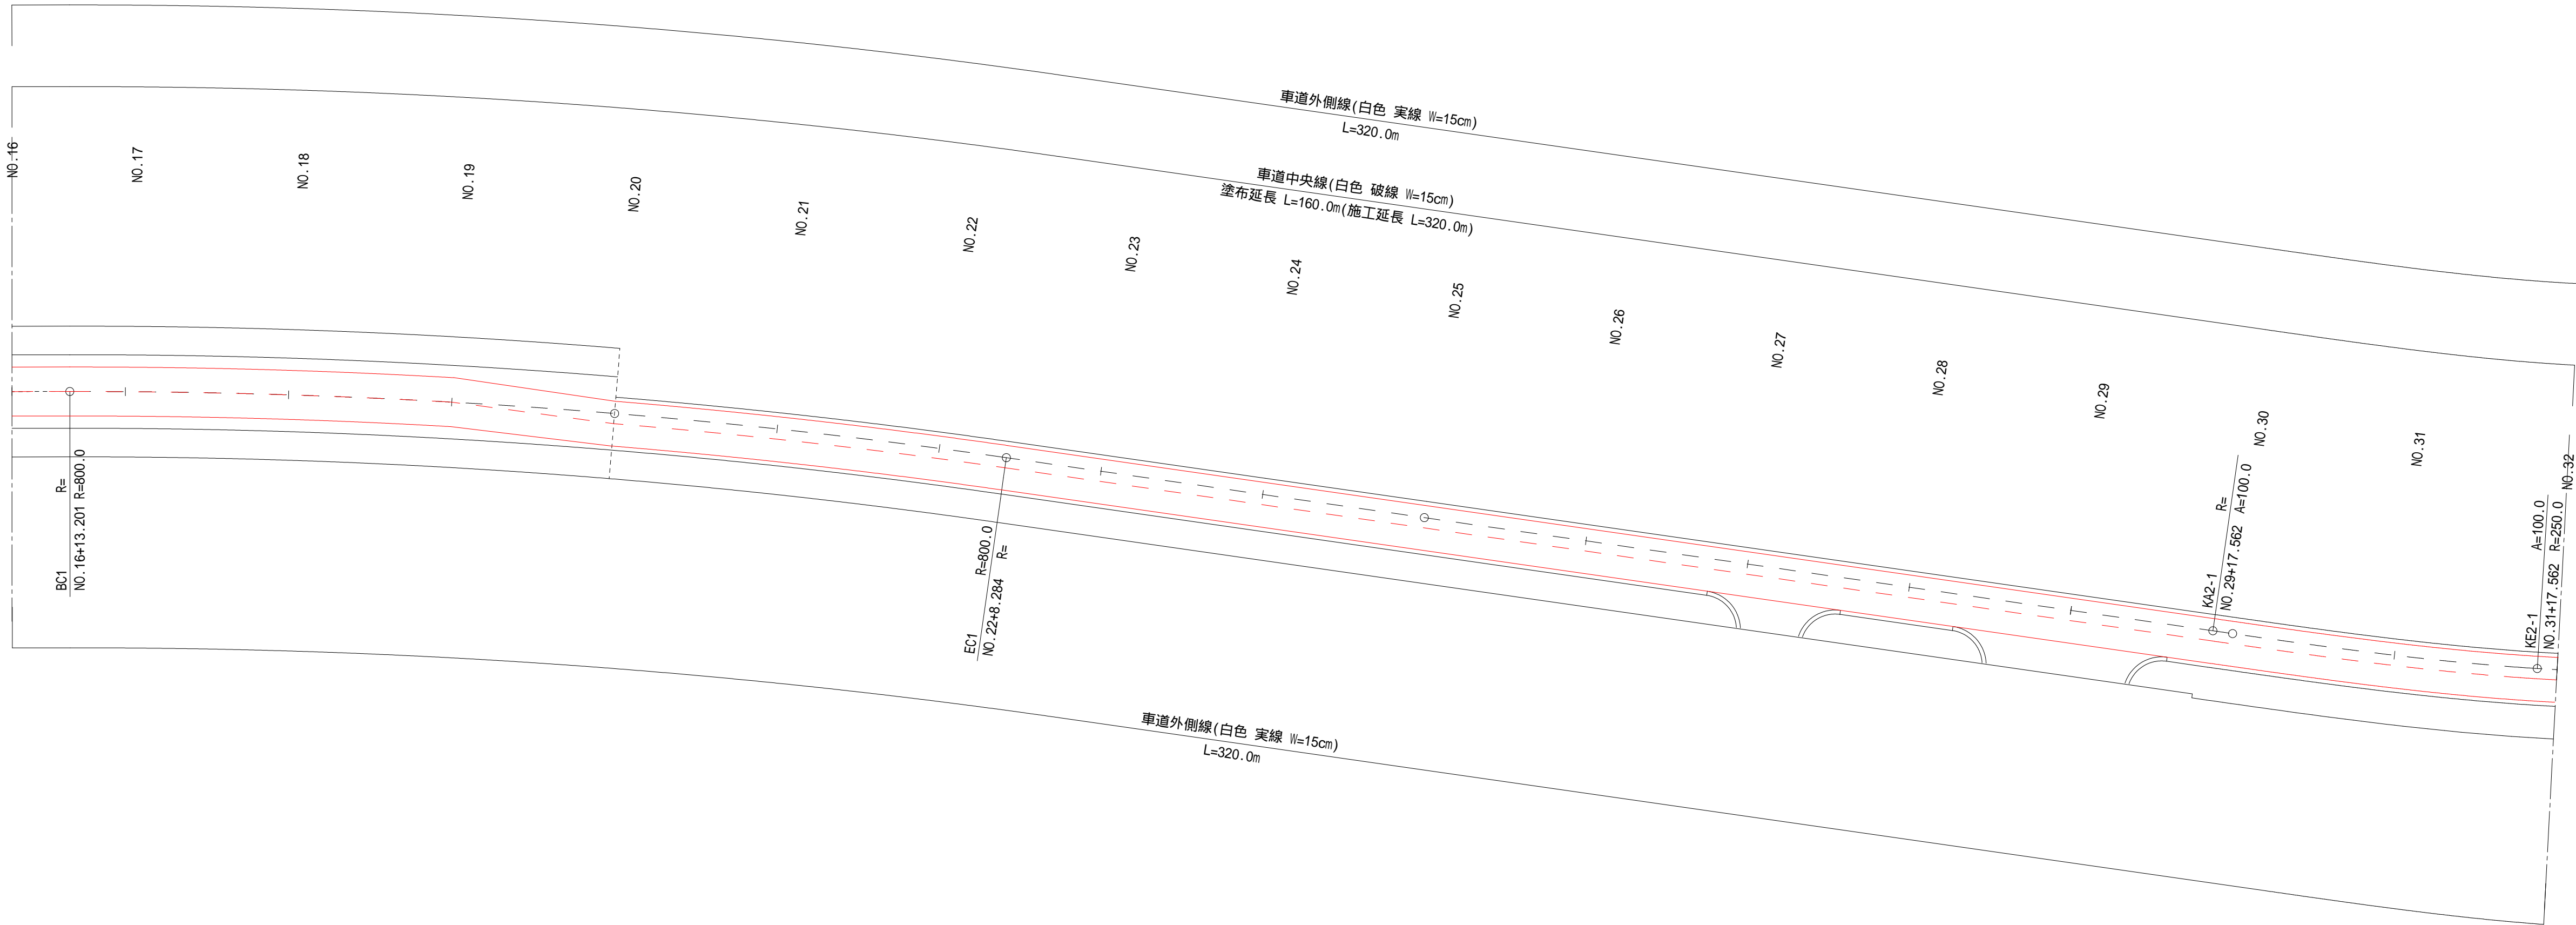

舗装取壊し平面図

S=1:250 (1:500)

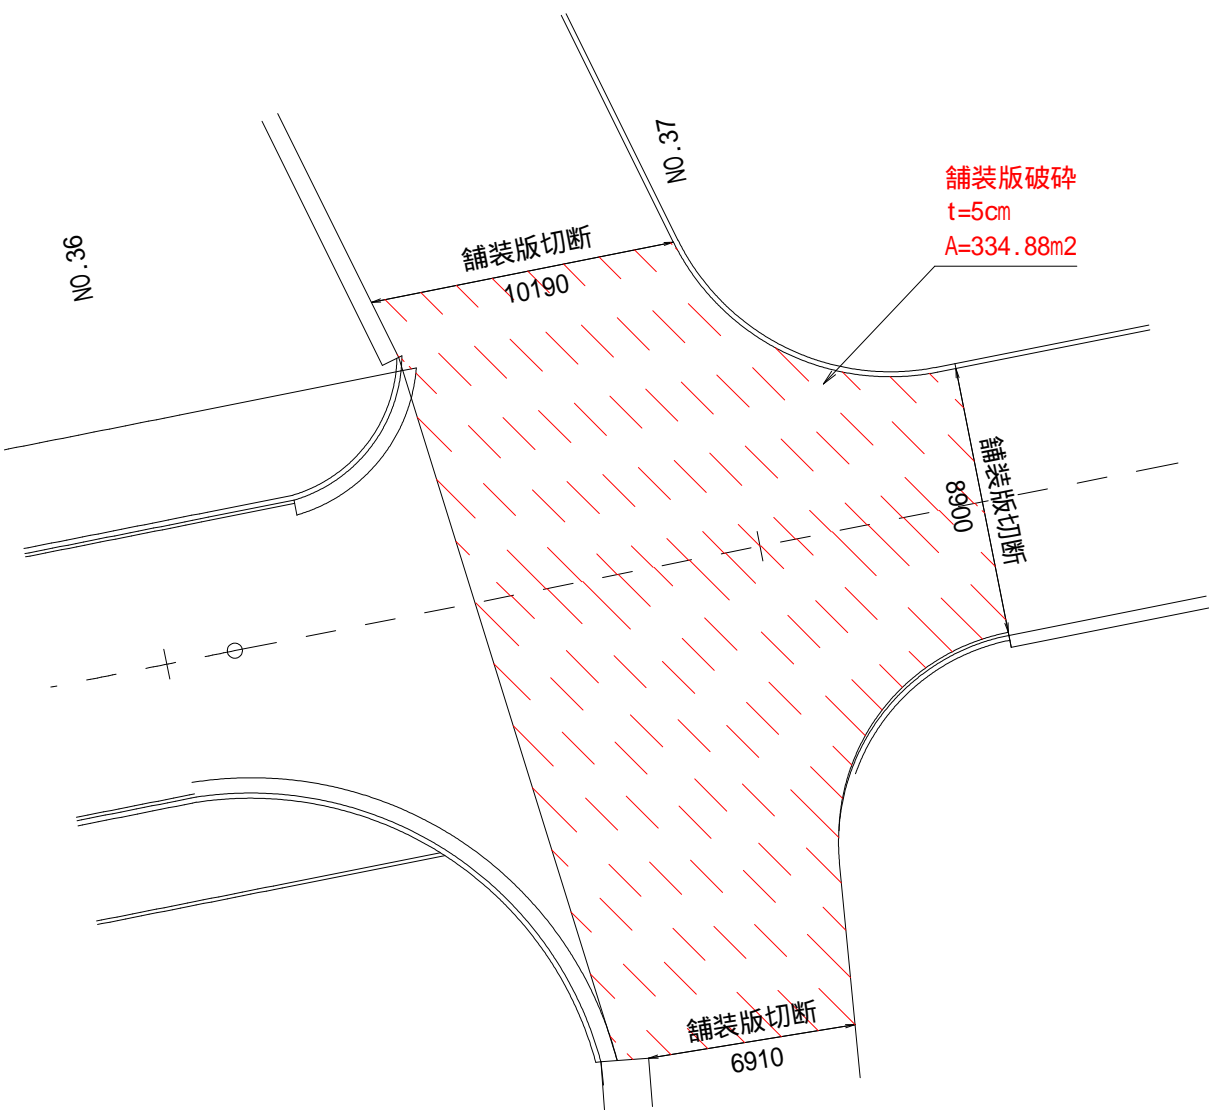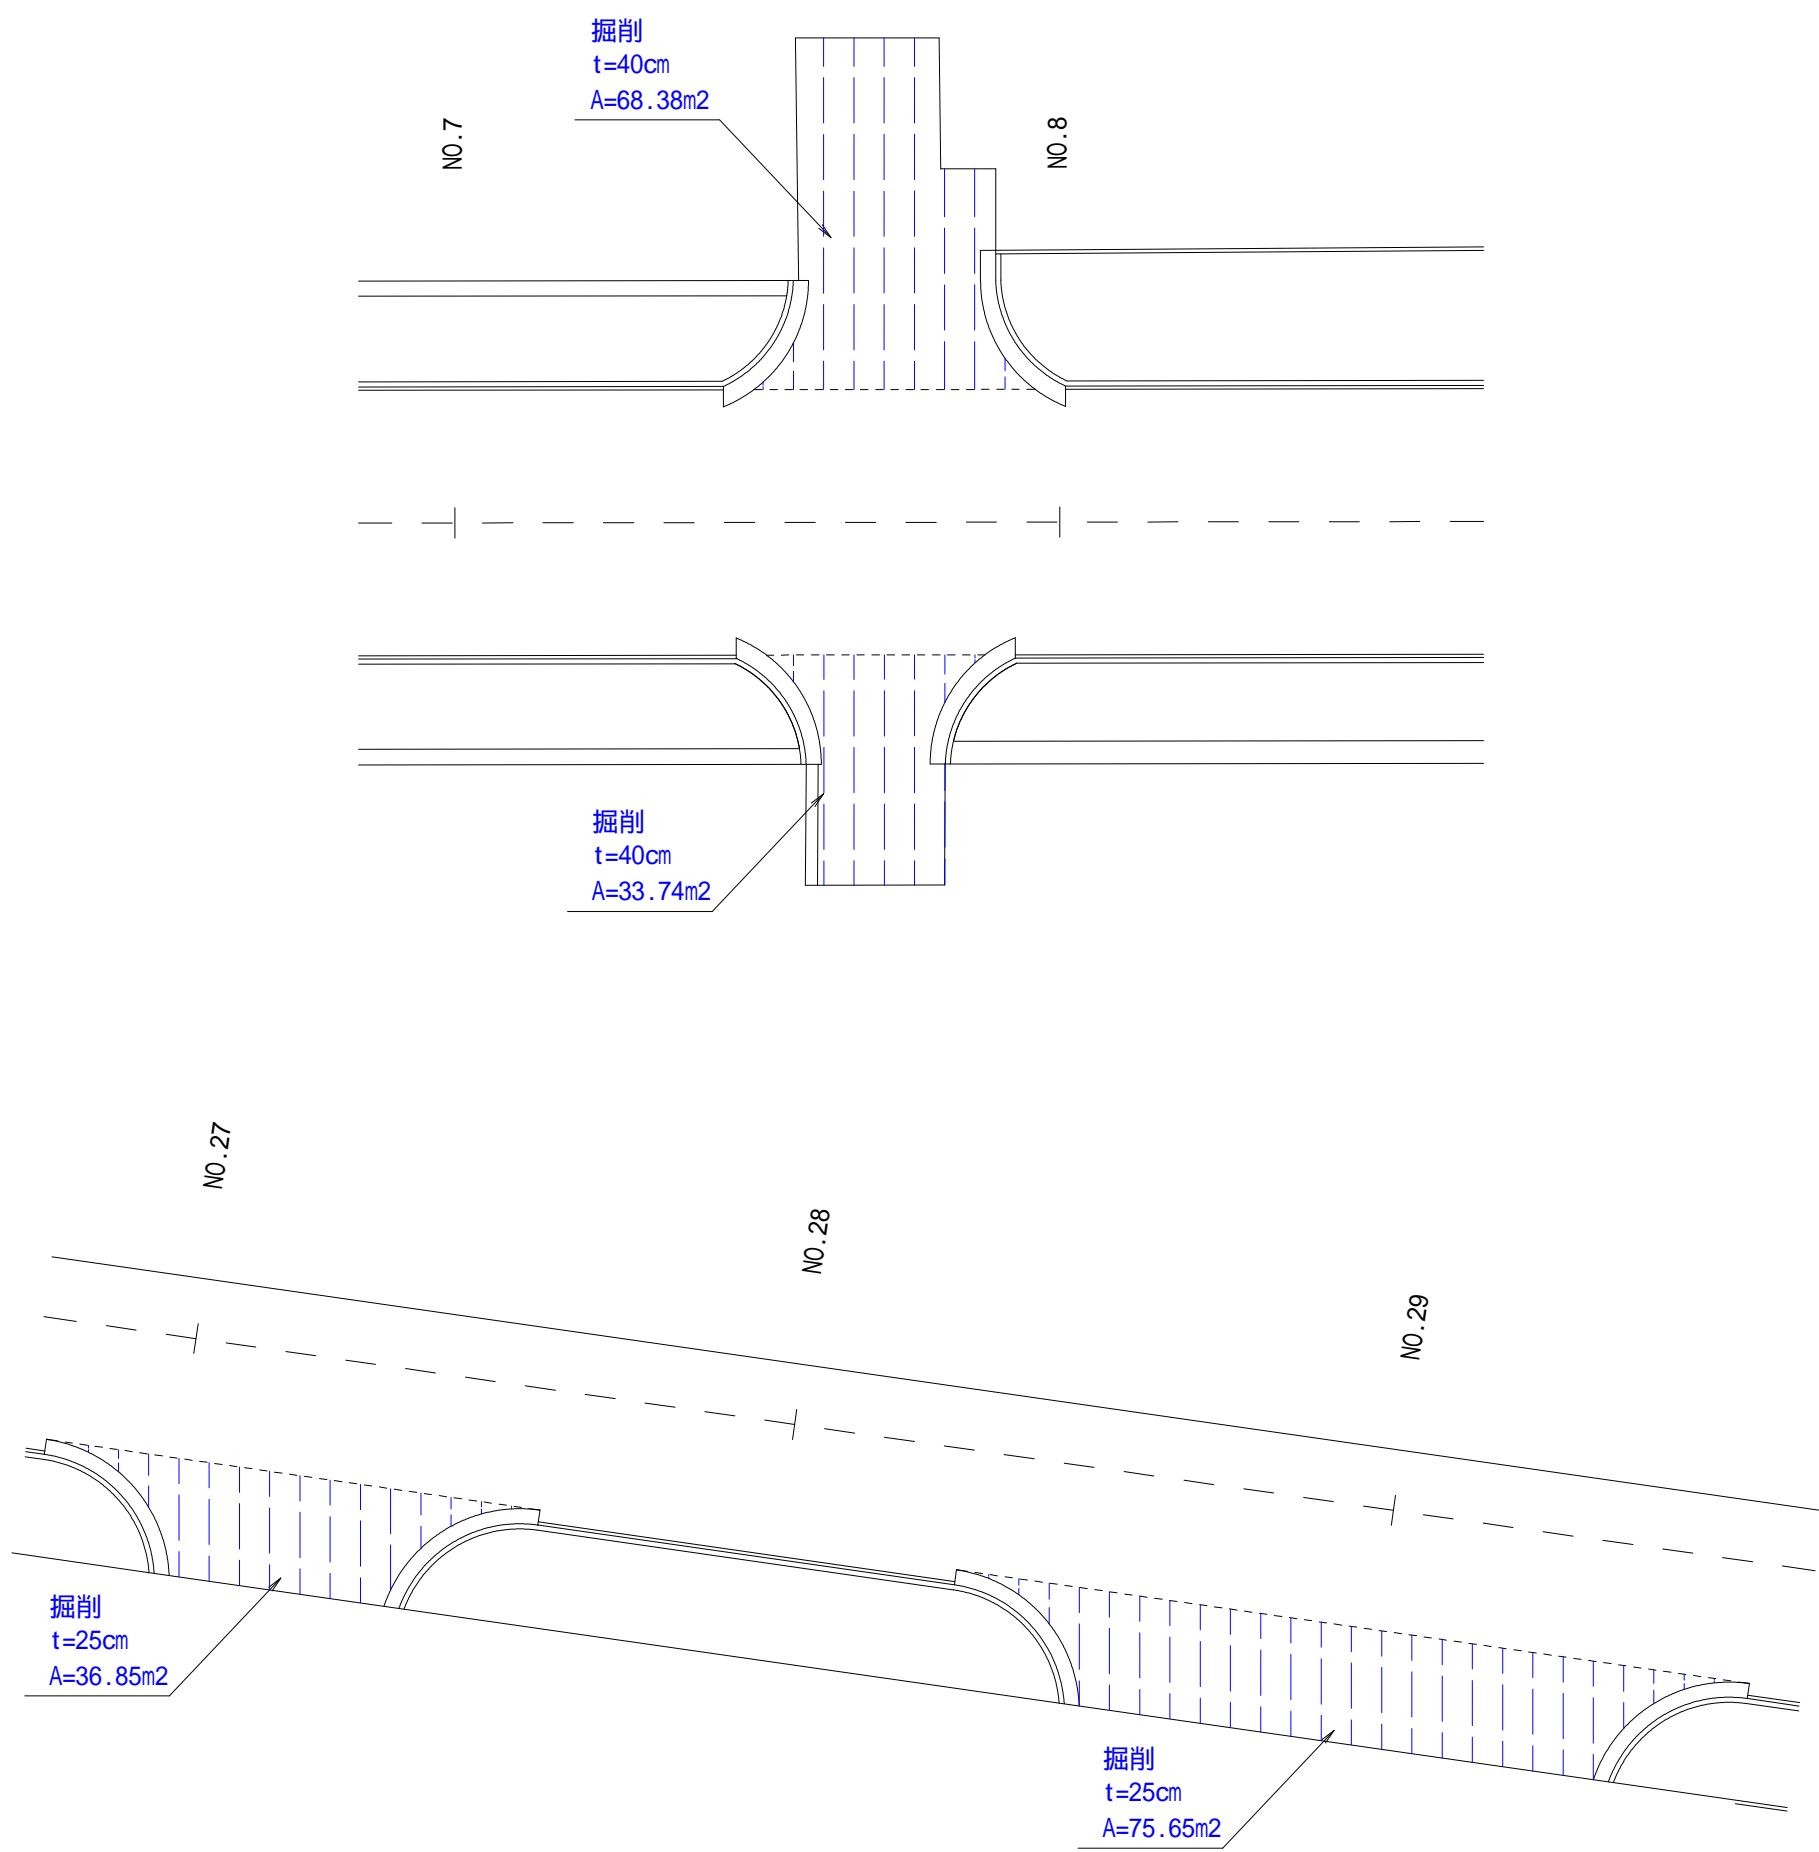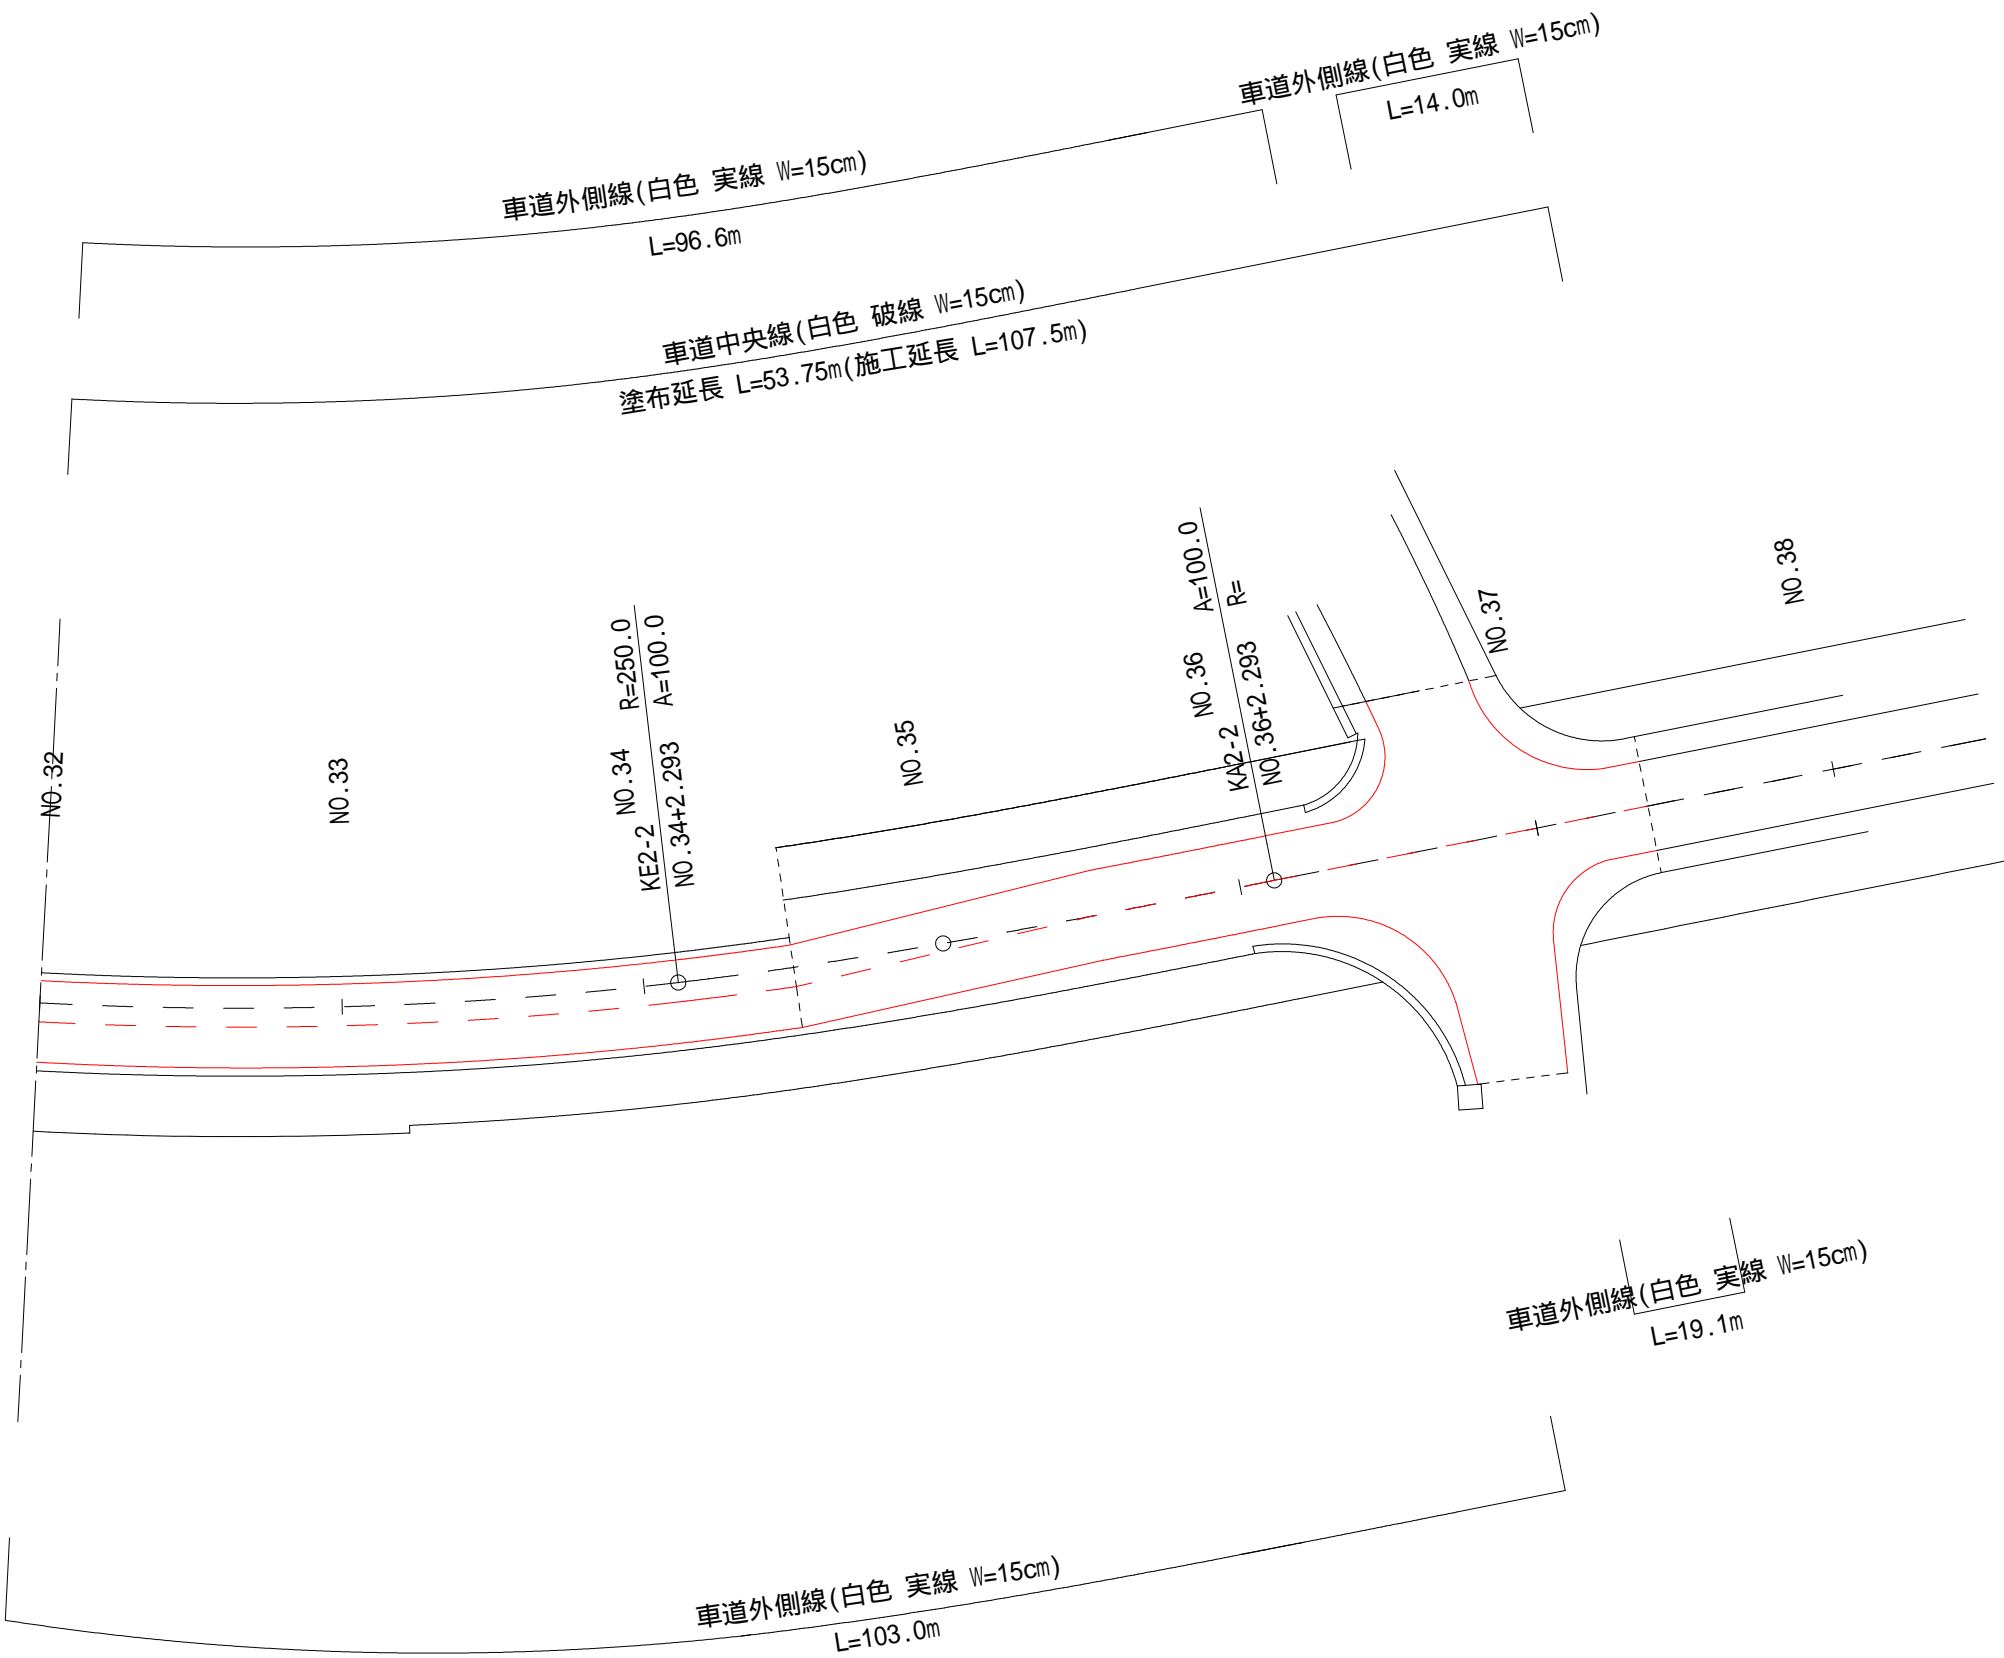

工事名	令和7年度（社総債） 飯宿下付田高田線道路整備（舗装）工事		
図面名	区画線平面図（2） 舗装取壊し平面図	縮尺	図示（ ）内はA3縮小
設計年月日	令和7年11月	図面番号	27葉中の27
藤枝市都市建設部基盤整備局道路課			