


計画平面図

S=1:200

測量業務 N=1式
設計業務 N=1式

4級基準点測量 N=3点
現地測量 N=1式 (A=0.003km2)
路線測量 L=32m
林道施設災害復旧設計 N=1式
補強土設計 N=1式
法面工設計 N=1式

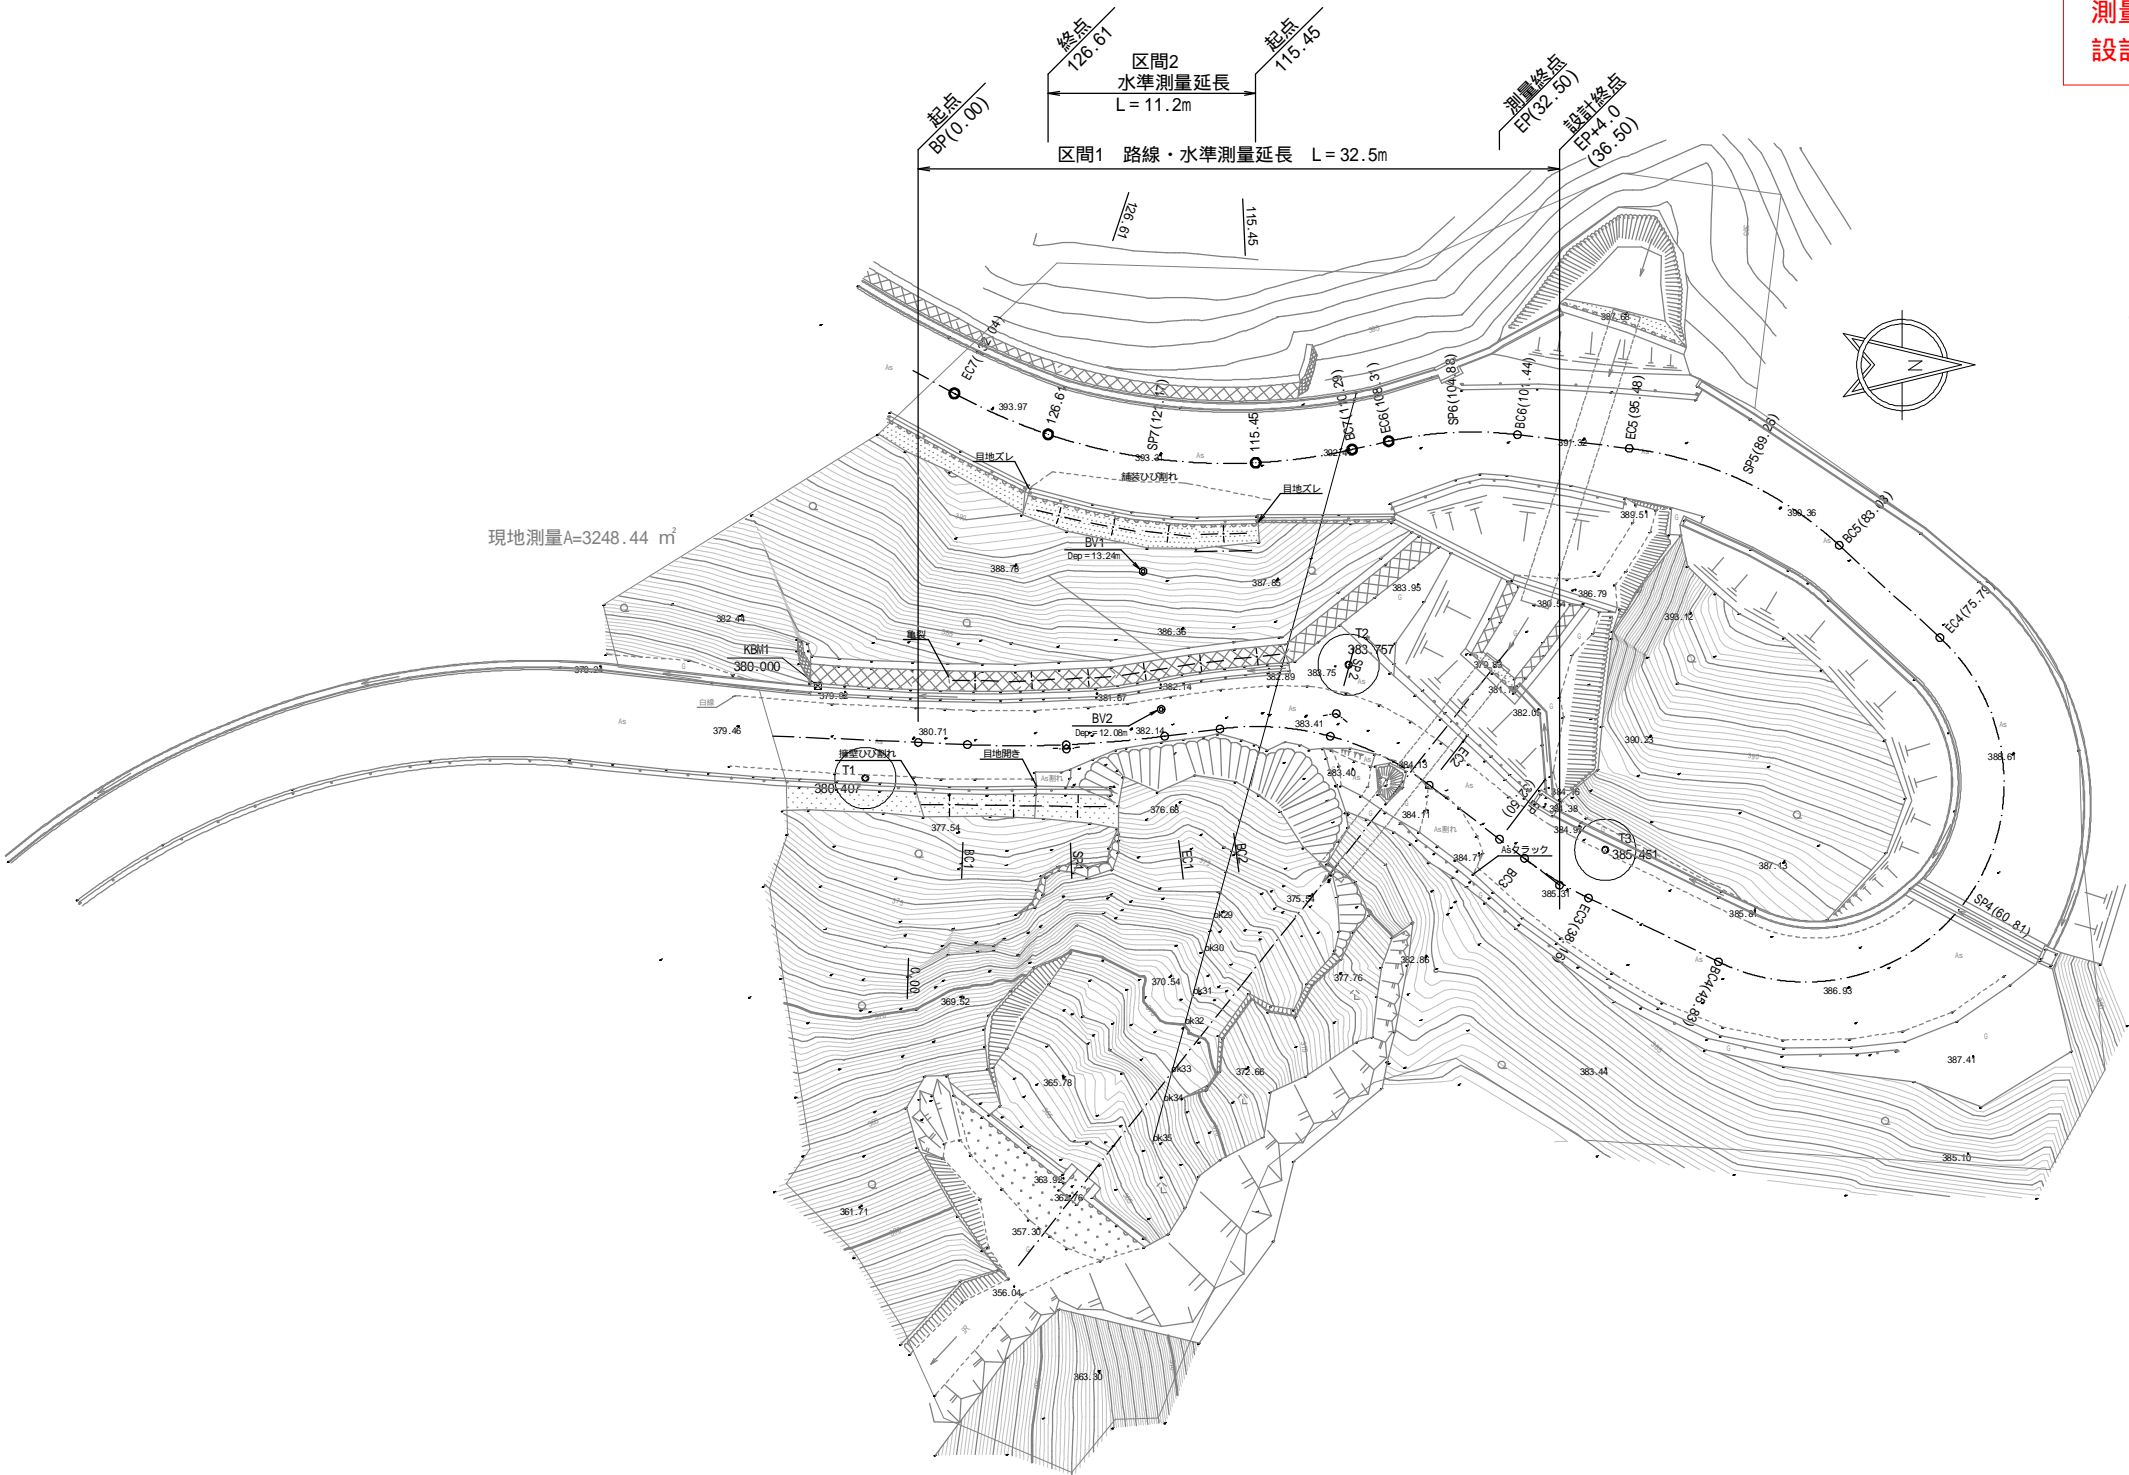

業務委託名
令和7年災林道高尾線災害復旧に伴う測量設計業務委託

路線名	高尾線	事業名	林道施設災害復旧事業
林道区分	森林管理道	級別区分	2級
年度	令和7年度	施行主体	藤枝市
名称	計画平面図	1	葉中1番
施行地	藤枝市 瀬戸ノ谷 地内		
縮尺	S=1:100 (S=1:200 A3)	審査者	設計者