


計画平面図

S=1:250 (1:500) ( )はA3版

農道測量設計業務 N=1式

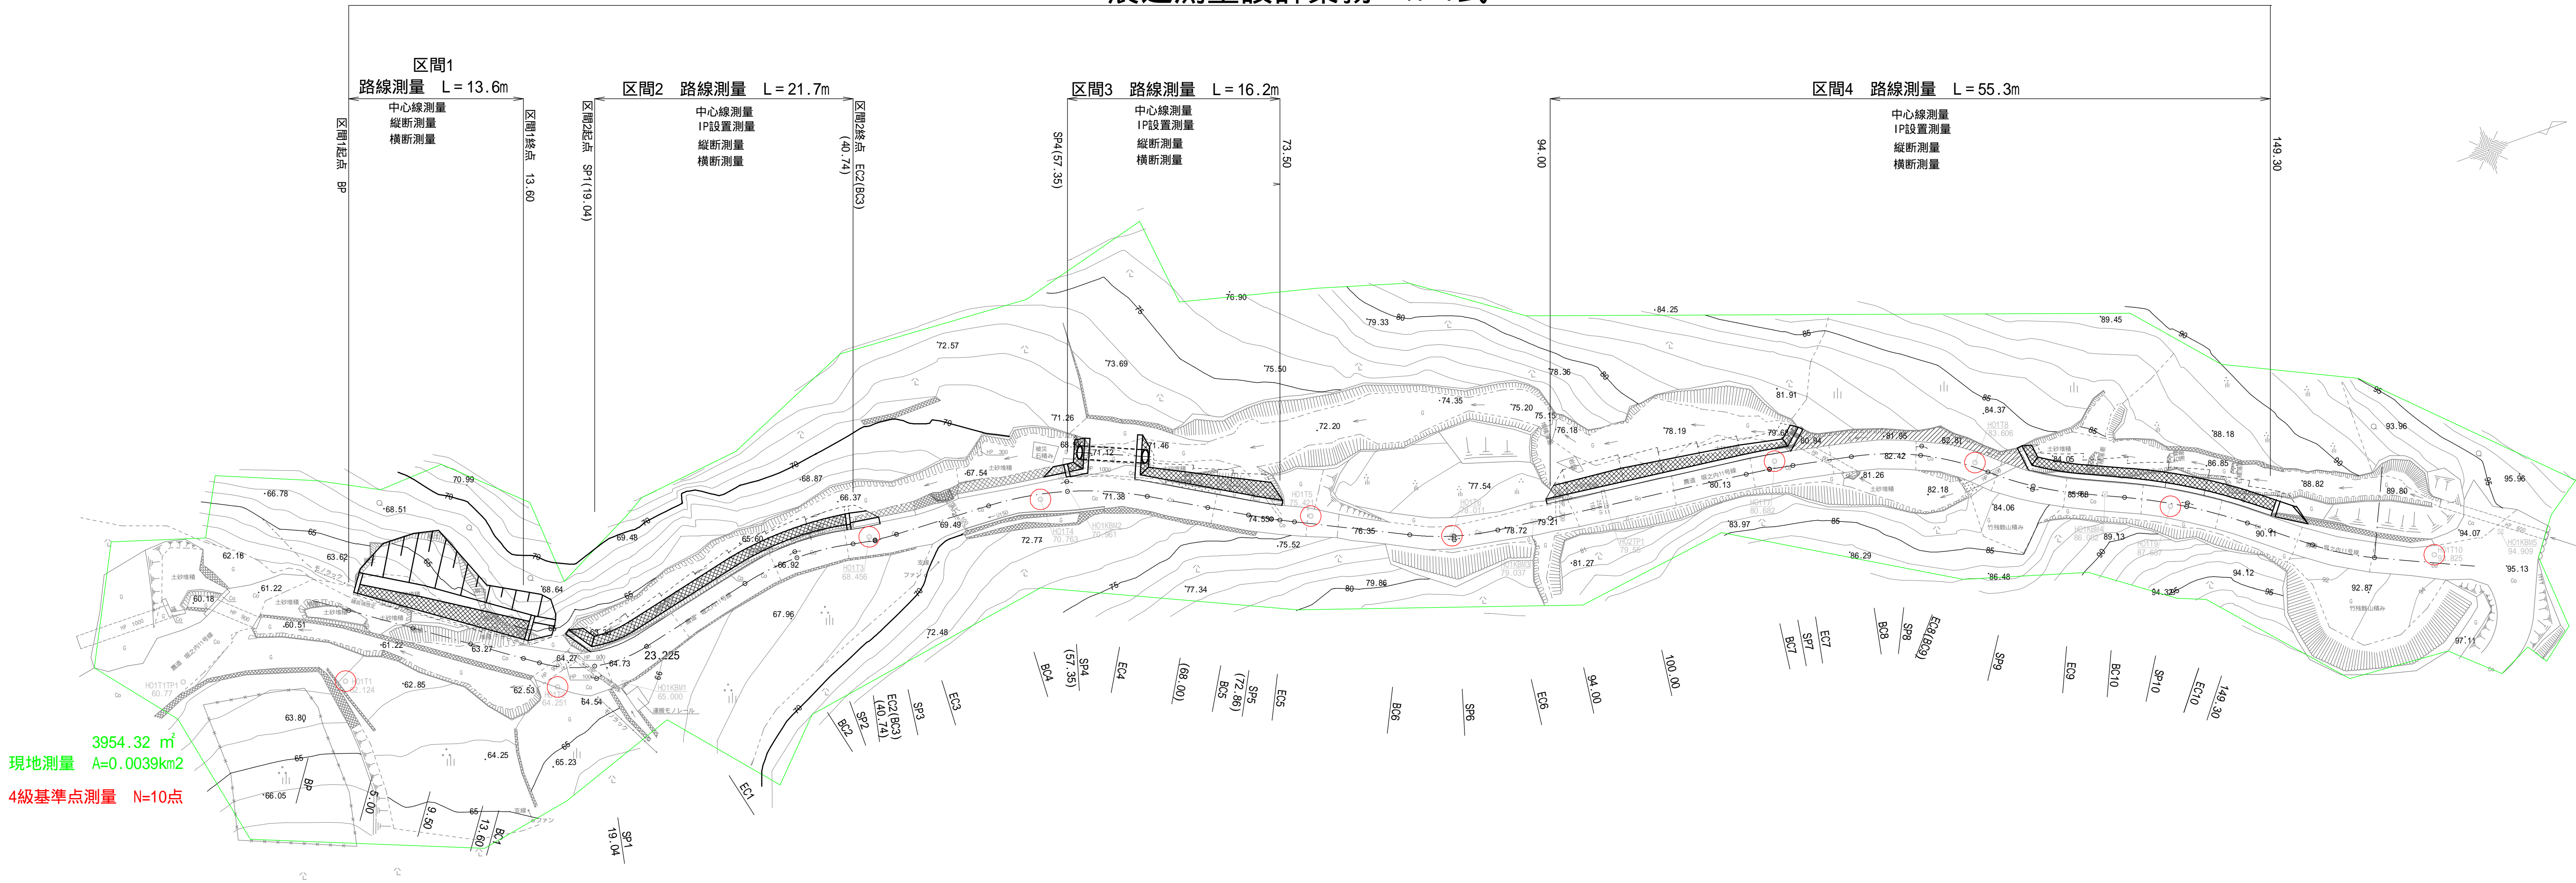

工事名	令和7年災農道堀之内11号線 災害復旧に伴う測量設計業務委託	
工事箇所	藤枝市 堀之内 地内	
図面の種類	平面図	
縮尺	S=1:250 (S=1:500 A3)	図面番号 1葉中1
測量年月日	設計年月日	
事務所名	藤 枝 市	