


計画平面図

S=1:250 (500)

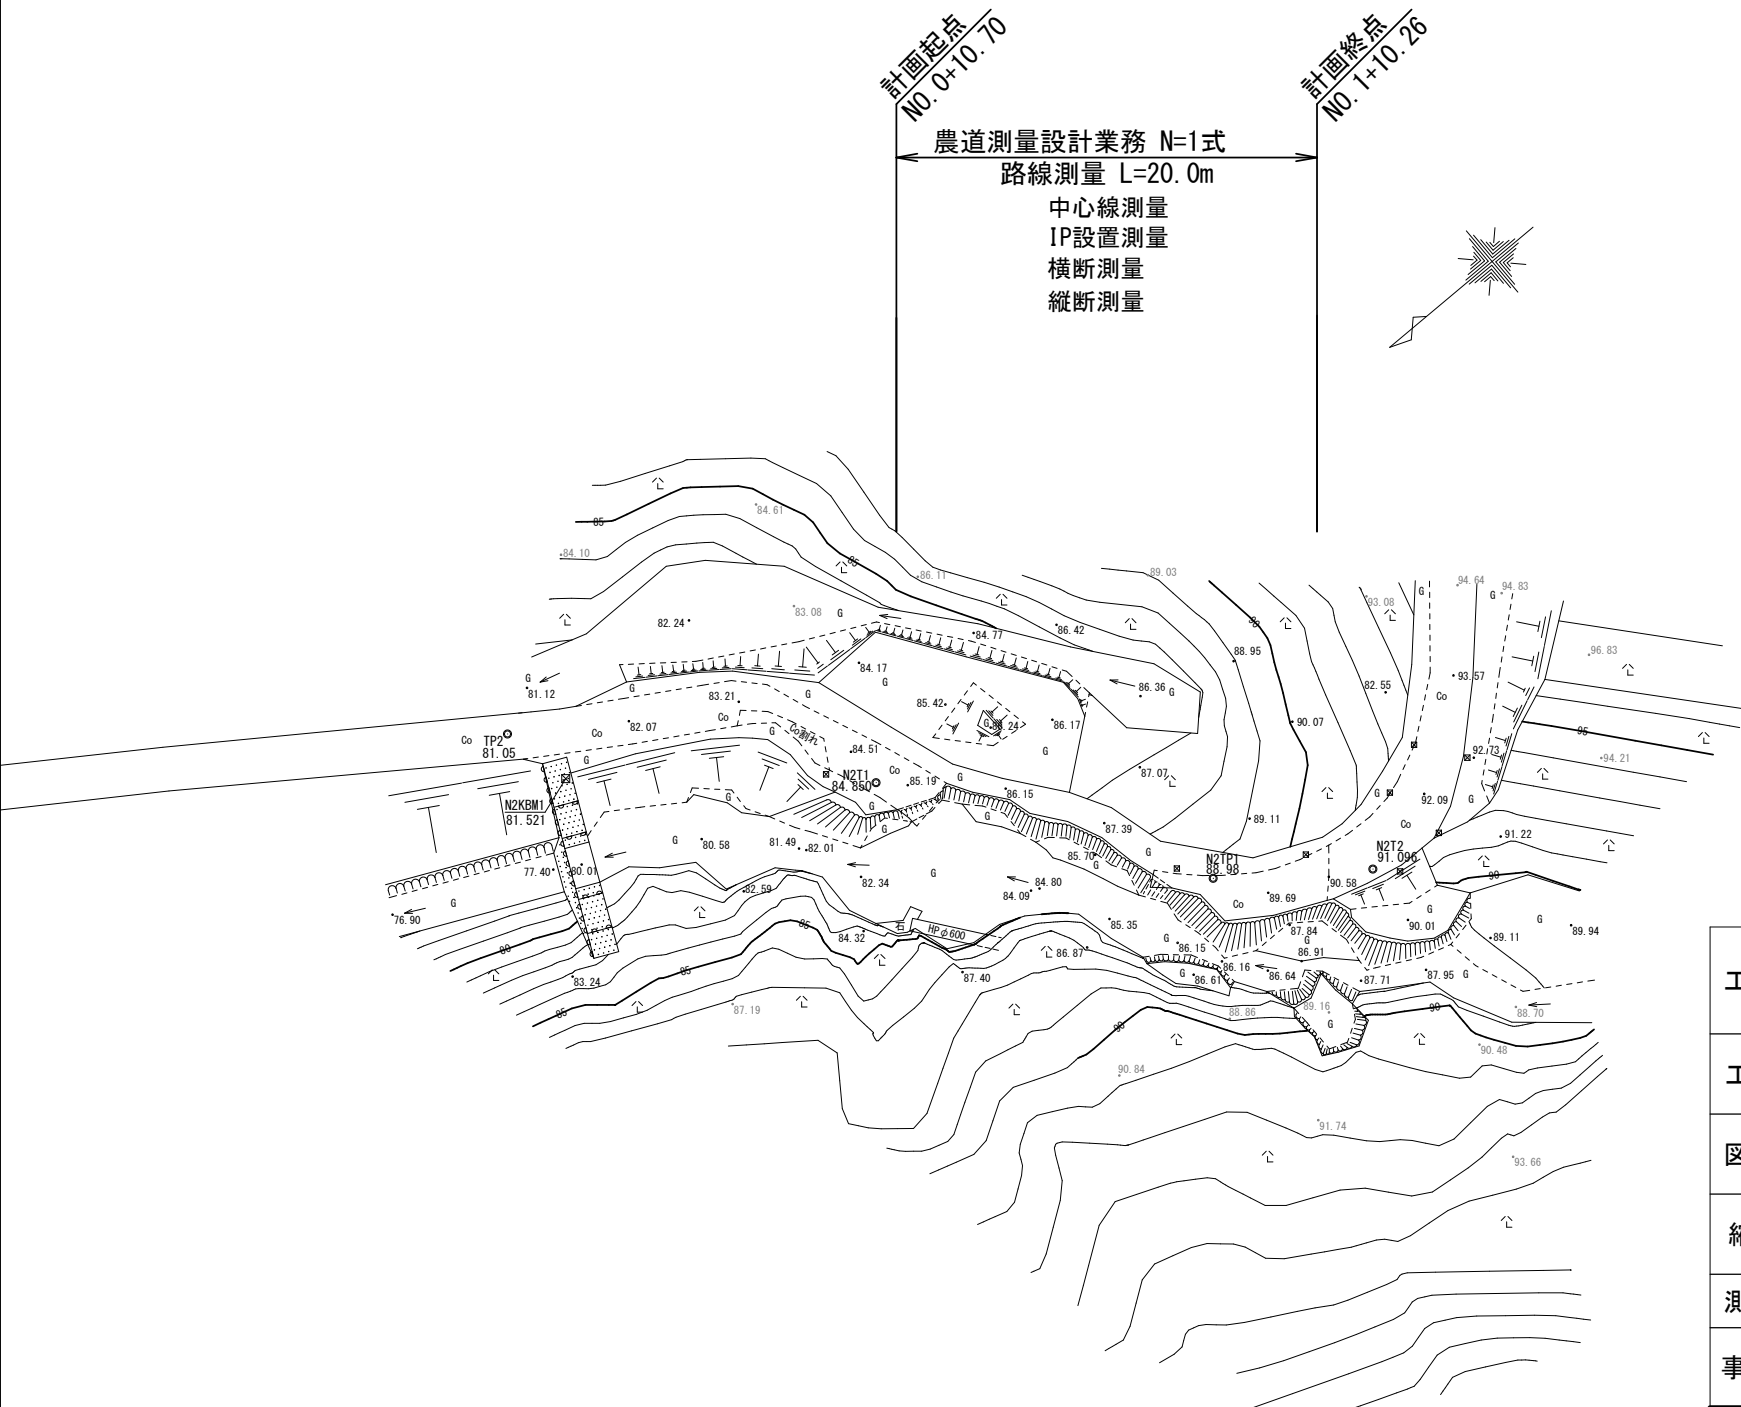

工 事 名	令和7年災農道花倉25号線災害復旧に伴う測量設計業務委託	
工 事 箇 所	藤枝市 花倉地内	
図面の種類	計画平面図	
縮 尺	図 示 () A3縮尺	図面番号 1 葉 中 1
測量年月日	設計年月日	
事 務 所 名	藤 枝 市	