


ボーリング調査
軟弱地盤技術解析

N=2箇所
N=1式

平面図
S=1:2500

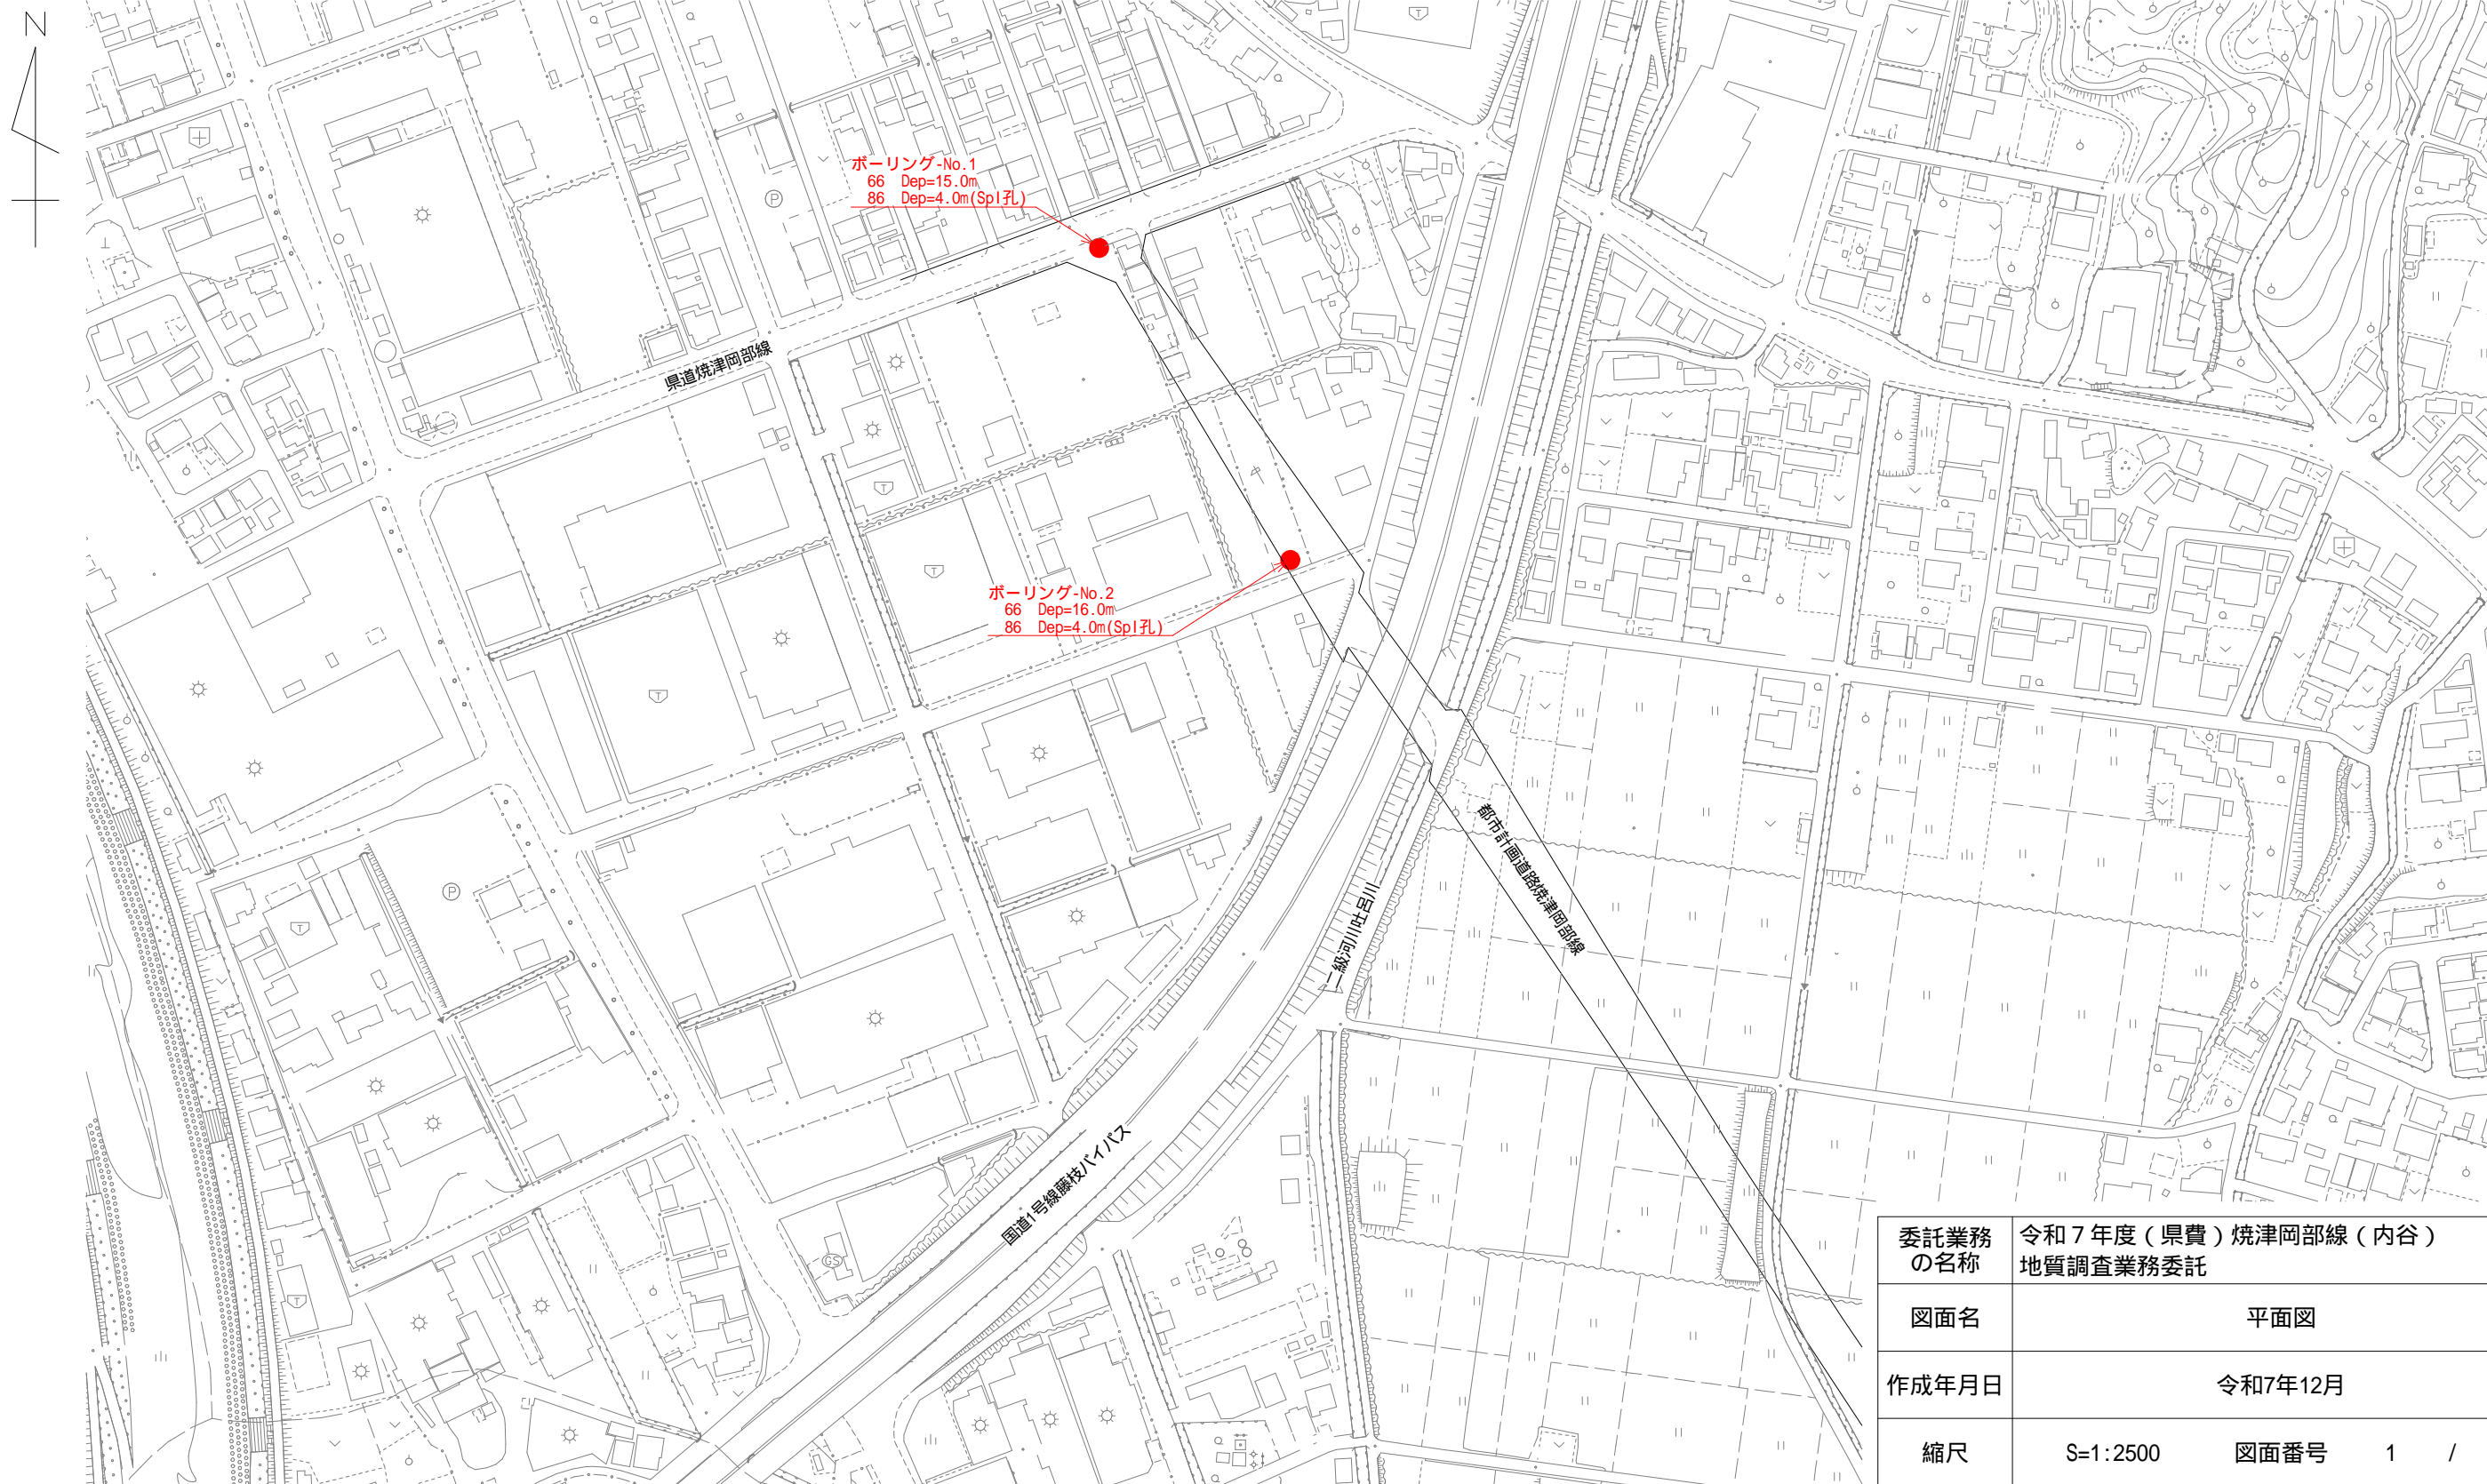

委託業務 の名称	令和7年度（県費）焼津岡部線（内谷） 地質調査業務委託			
図面名	平面図			
作成年月日	令和7年12月			
縮尺	S=1:2500	図面番号	1	/ 1
事業者名	藤枝市役所 都市建設部 基盤整備局 道路課			