


平面図
S=1:500 (S=1:1000)

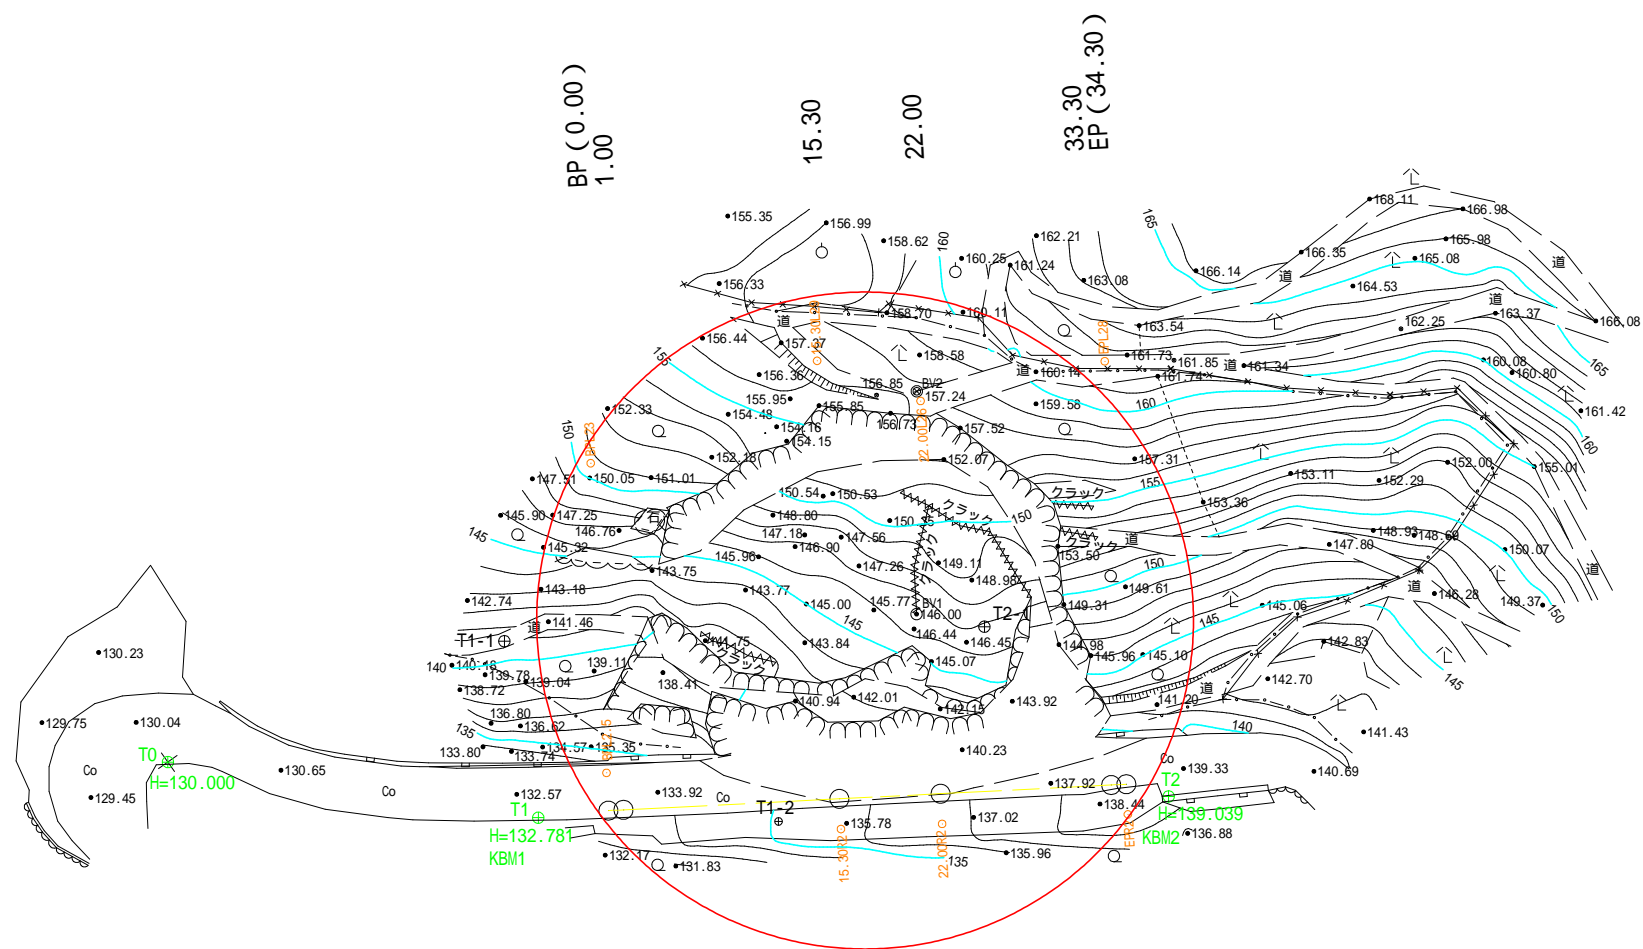

地すべり解析 N=1断面
測量業務 N=1式
設計業務 N=1式

工事名	令和7年度農道西方第四4号線 災害復旧に伴う解析測量設計業務委託		
図面名	平面図		
作成年月日	令和8年1月		
縮尺	S = 1 : 500 ()はA3縮小	図面番号	1 / 1
会社名	服部エンジニア株式会社		
事業者名	藤枝市役所 産業振興部 農林基盤整備課		