

委託概要

委託業務の名称：令和7年度 高洲中学校外3校トイレ洋式化等改修工事設計業務委託
施行箇所：藤枝市 与左衛門 外 地内
委託内容：高洲中学校外3校のトイレ洋式化等改修工事に伴う設計業務委託

高洲中学校 校舎棟2～4階トイレ

改修内容


- ・便器洋式化改修
- ・小便器更新
- ・その他衛生設備更新
- ・床乾式化
- ・その他内装改修
- ・既設横配管更新
- ・照明器具ほか電気設備改修

上記改修工事に伴う建築・電気・機械設備設計一式



施行箇所：藤枝市 与左衛門 地内

案内図 S=N/S

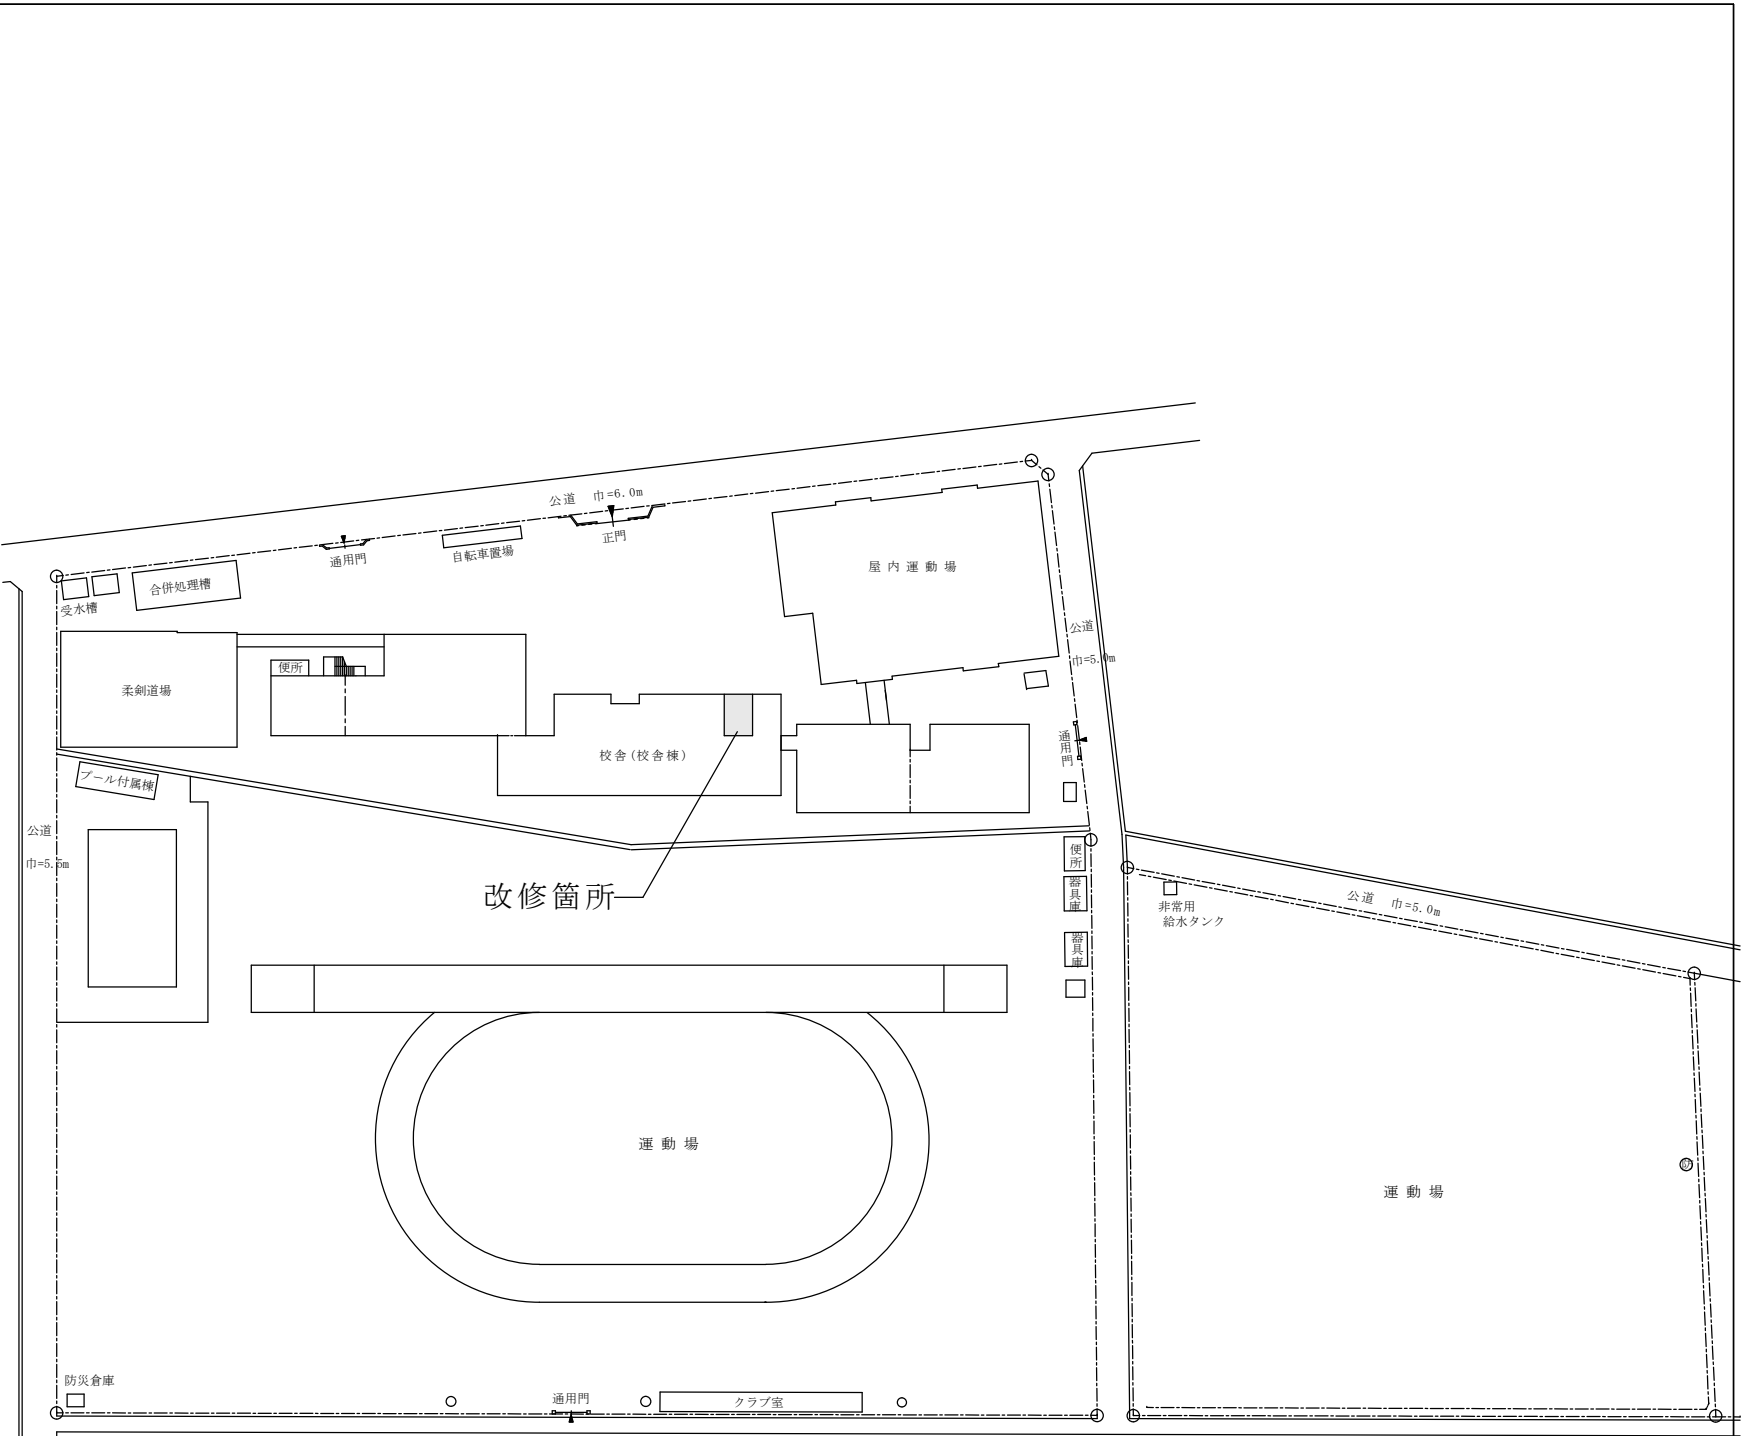

改修箇所

配置図 S=1/1200


藤枝市教育委員会教育政策課
静岡県藤枝市岡出山1丁目11-1

委託業務の名称
令和7年度 高洲中学校外3校トイレ洋式化等改修工事設計業務委託


図面名
高洲中学校 委託概要・案内図・配置図

縮尺
日付
N/S, 1/1200
2025. 4


図面番号
No. 1

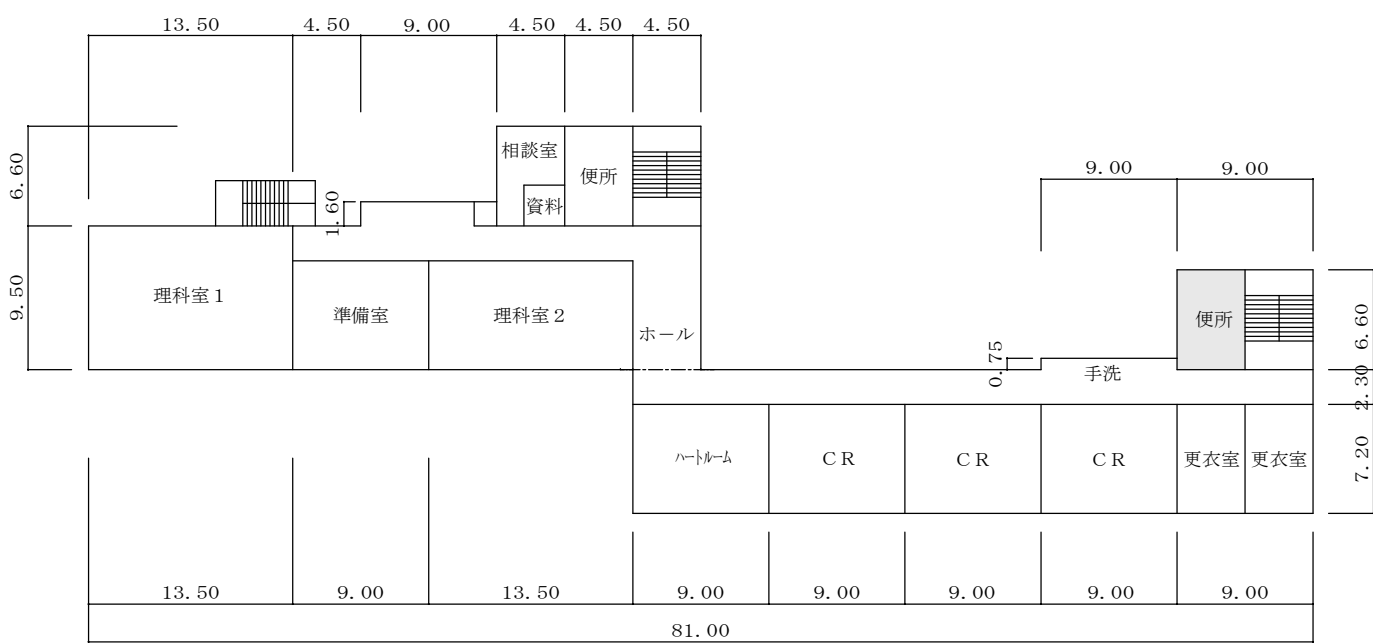


2 階 平 面 図

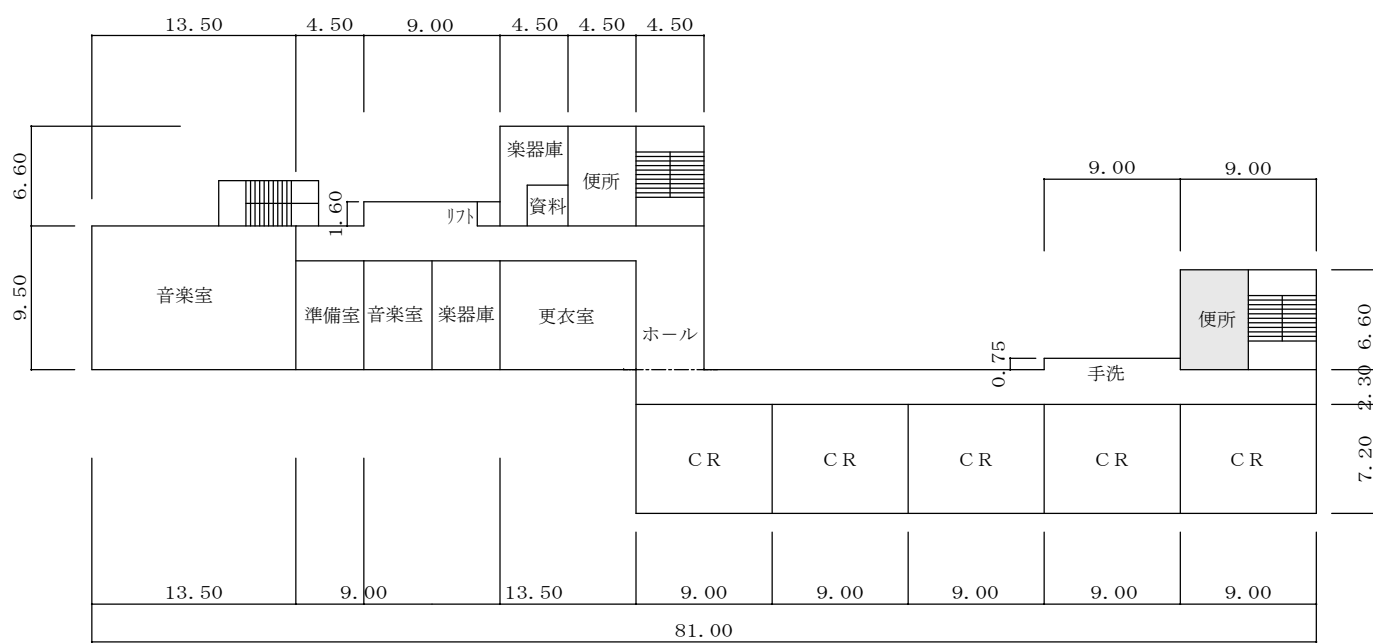

4 階 平 面 図

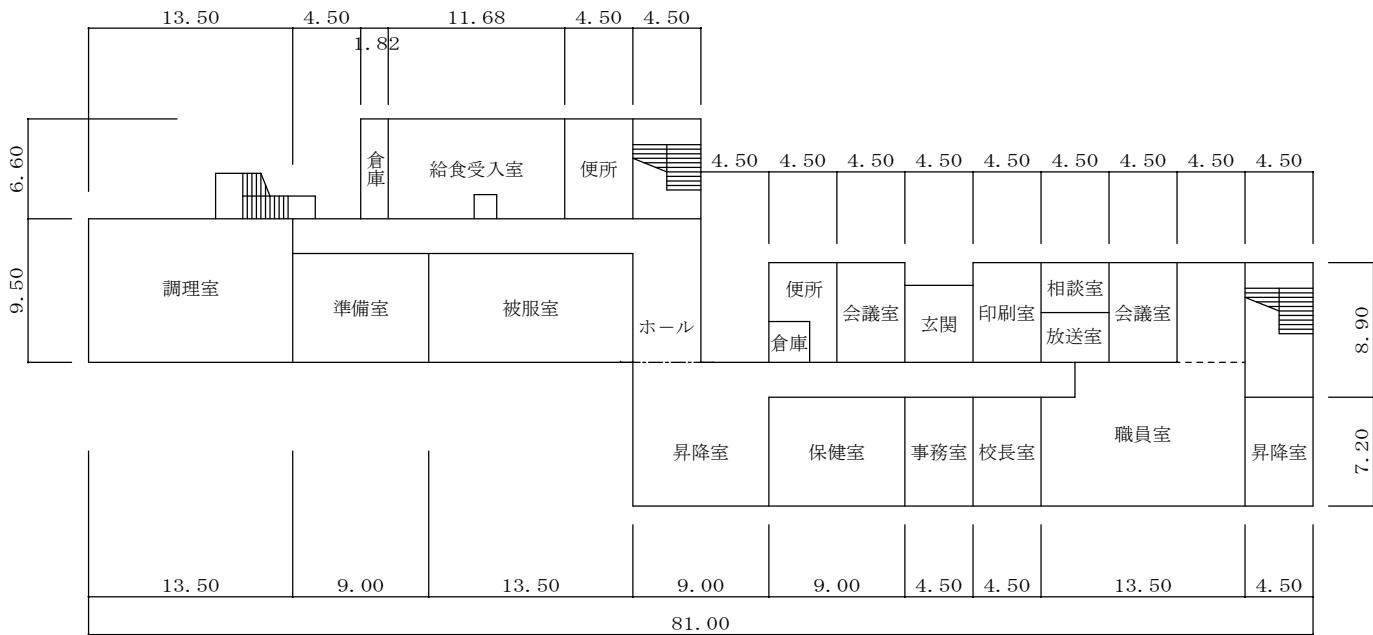


1 階 平 面 図

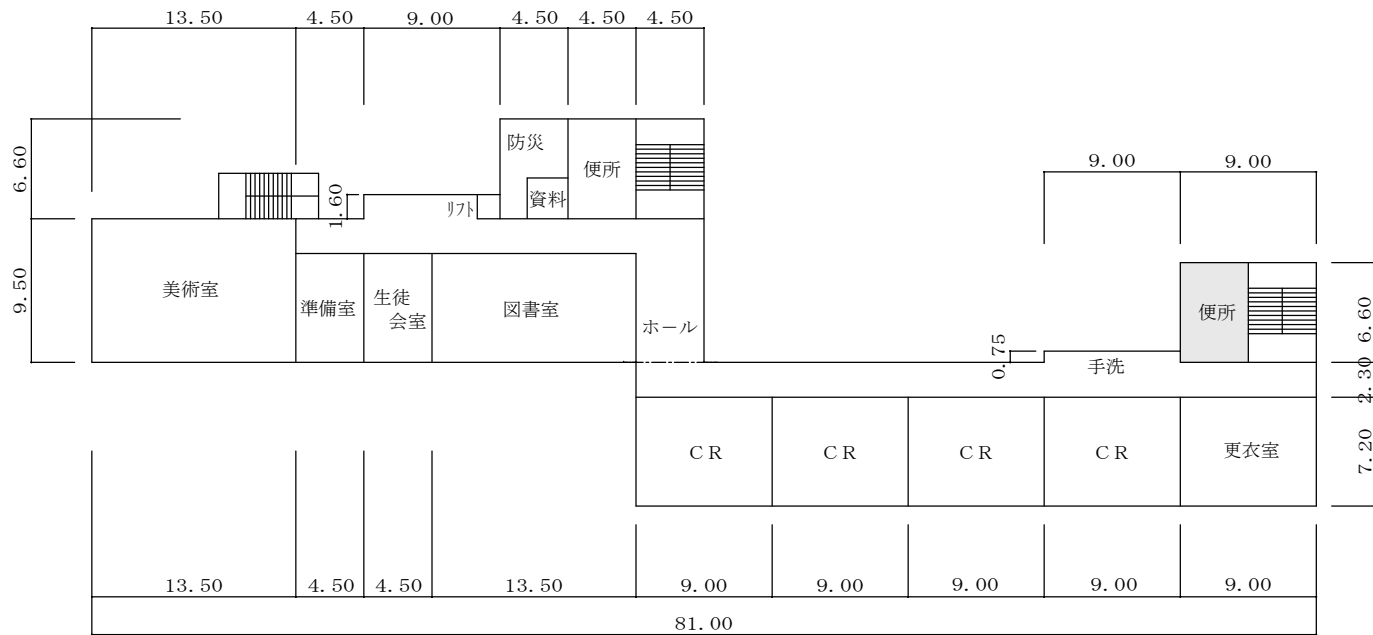


3 階 平 面 図

改修トイレ

藤枝市教育委員会教育政策課 静岡県藤枝市岡出山 1 丁目 1 1 - 1	委託業務の名称 令和 7 年度 高洲中学校外 3 校トイレ洋式化等改修工事設計業務委託	図面名 高洲中学校 各階平面図	縮尺	1/500	図面番号 No. 2
			日付	2025. 4	

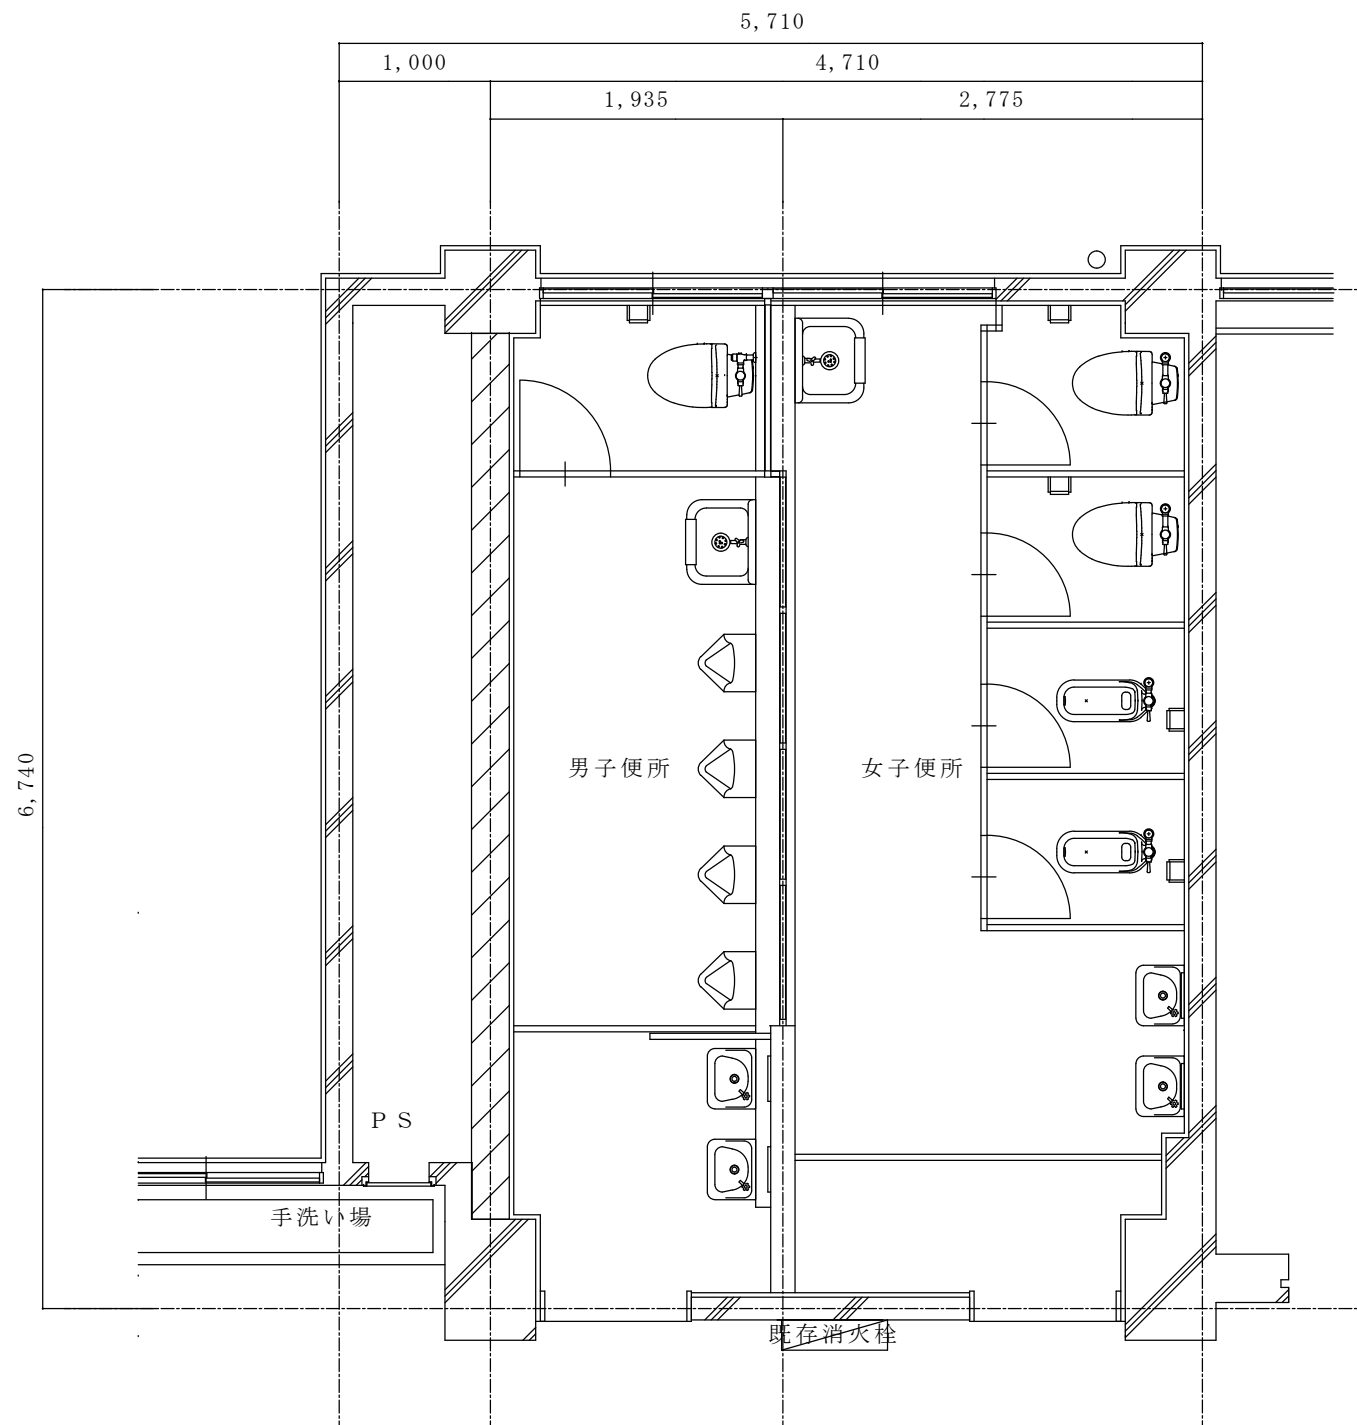

< 2 階 平面詳細図 >

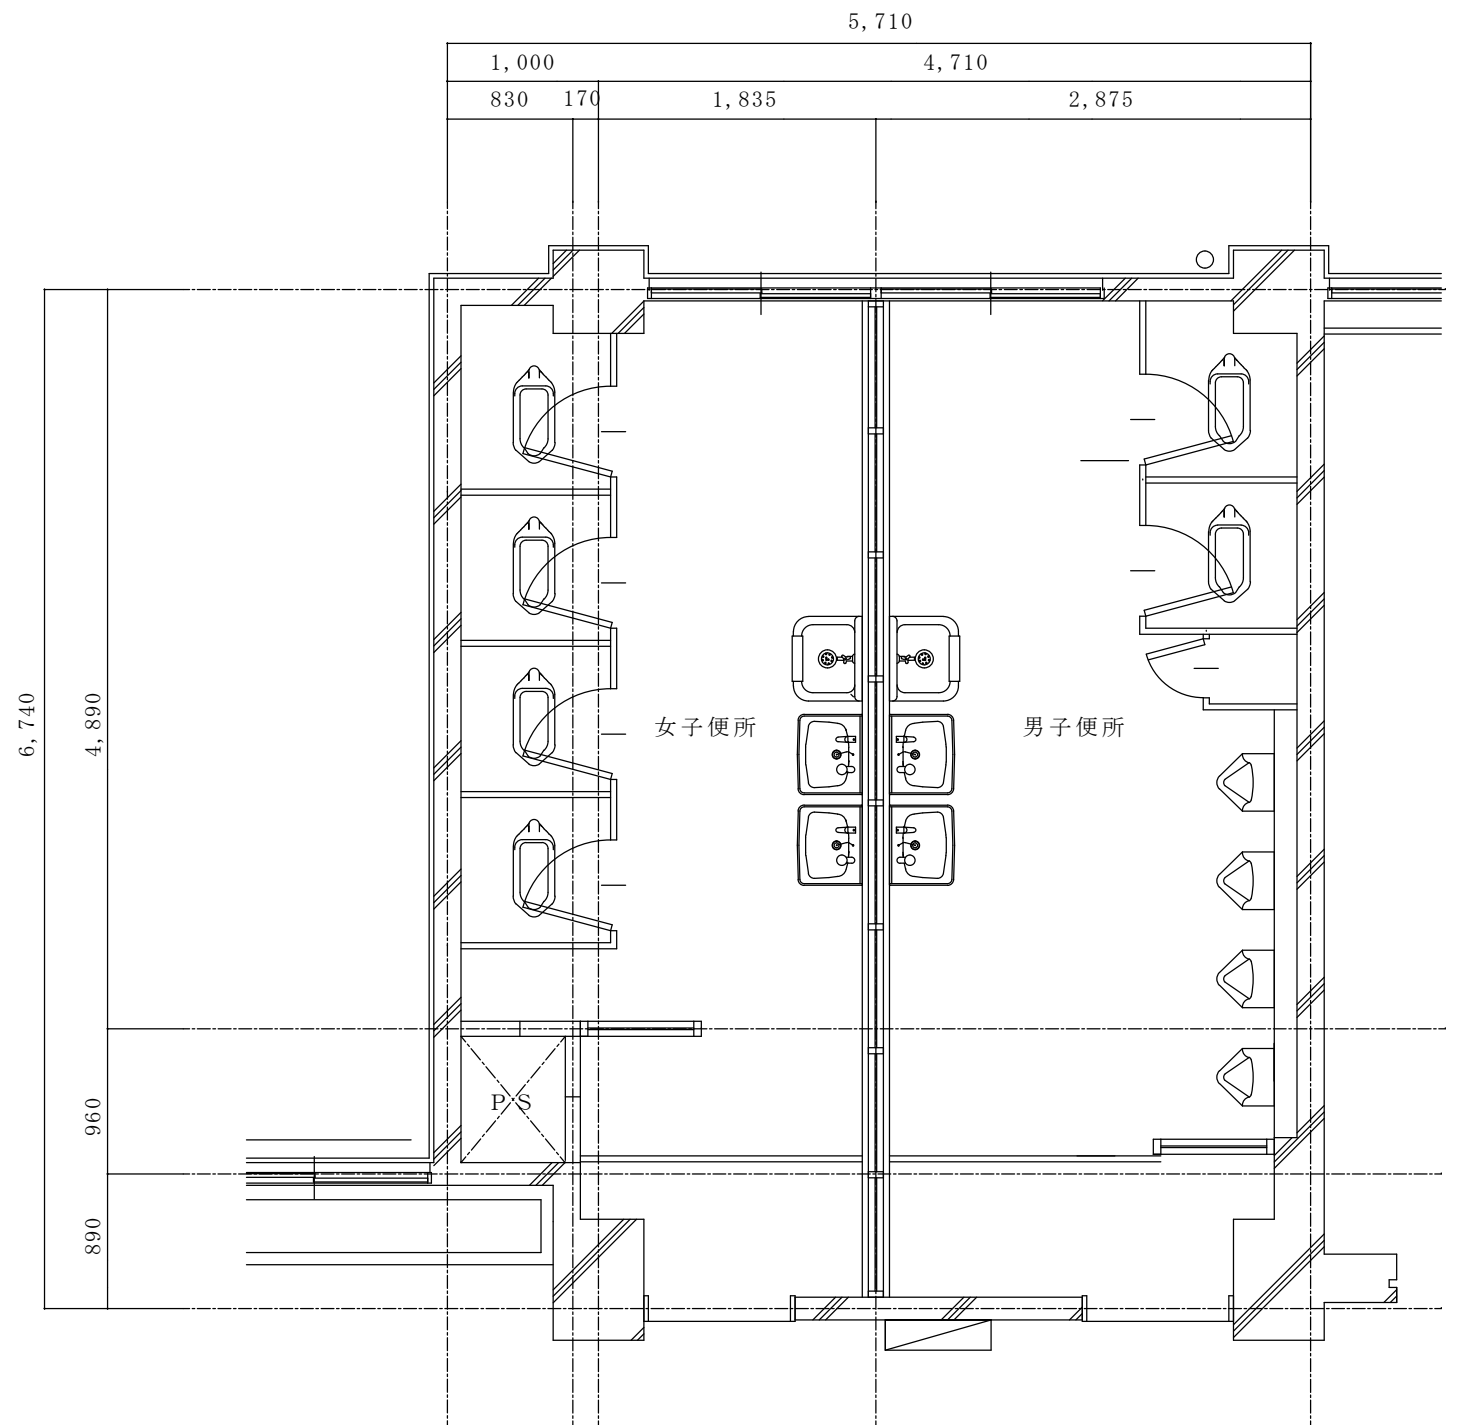


< 3 ~ 4 階 平面詳細図 >


藤枝市教育委員会教育政策課 静岡県藤枝市岡出山 1 丁目 1 1 - 1	委託業務の名称 令和 7 年度 高洲中学校外 3 校トイレ洋式化等改修工事設計業務委託	図面名 高洲中学校 既存平面詳細図 (参考)	縮尺	1/50	図面番号 No. 3
			日付	2025. 4	

委託概要
委託業務の名称：令和7年度 高洲中学校外3校トイレ洋式化等改修工事設計業務委託
施行箇所：藤枝市 与左衛門 外 地内
委託内容：高洲中学校外3校のトイレ洋式化等改修工事に伴う設計業務委託


青島中学校 校舎棟1～4階トイレ
改修内容
・便器洋式化改修
・小便器更新
・その他衛生設備更新
・床乾式化
・その他内装改修
・既設横配管更新
・照明器具ほか電気設備改修
上記改修工事に伴う建築・電気・機械設備設計一式

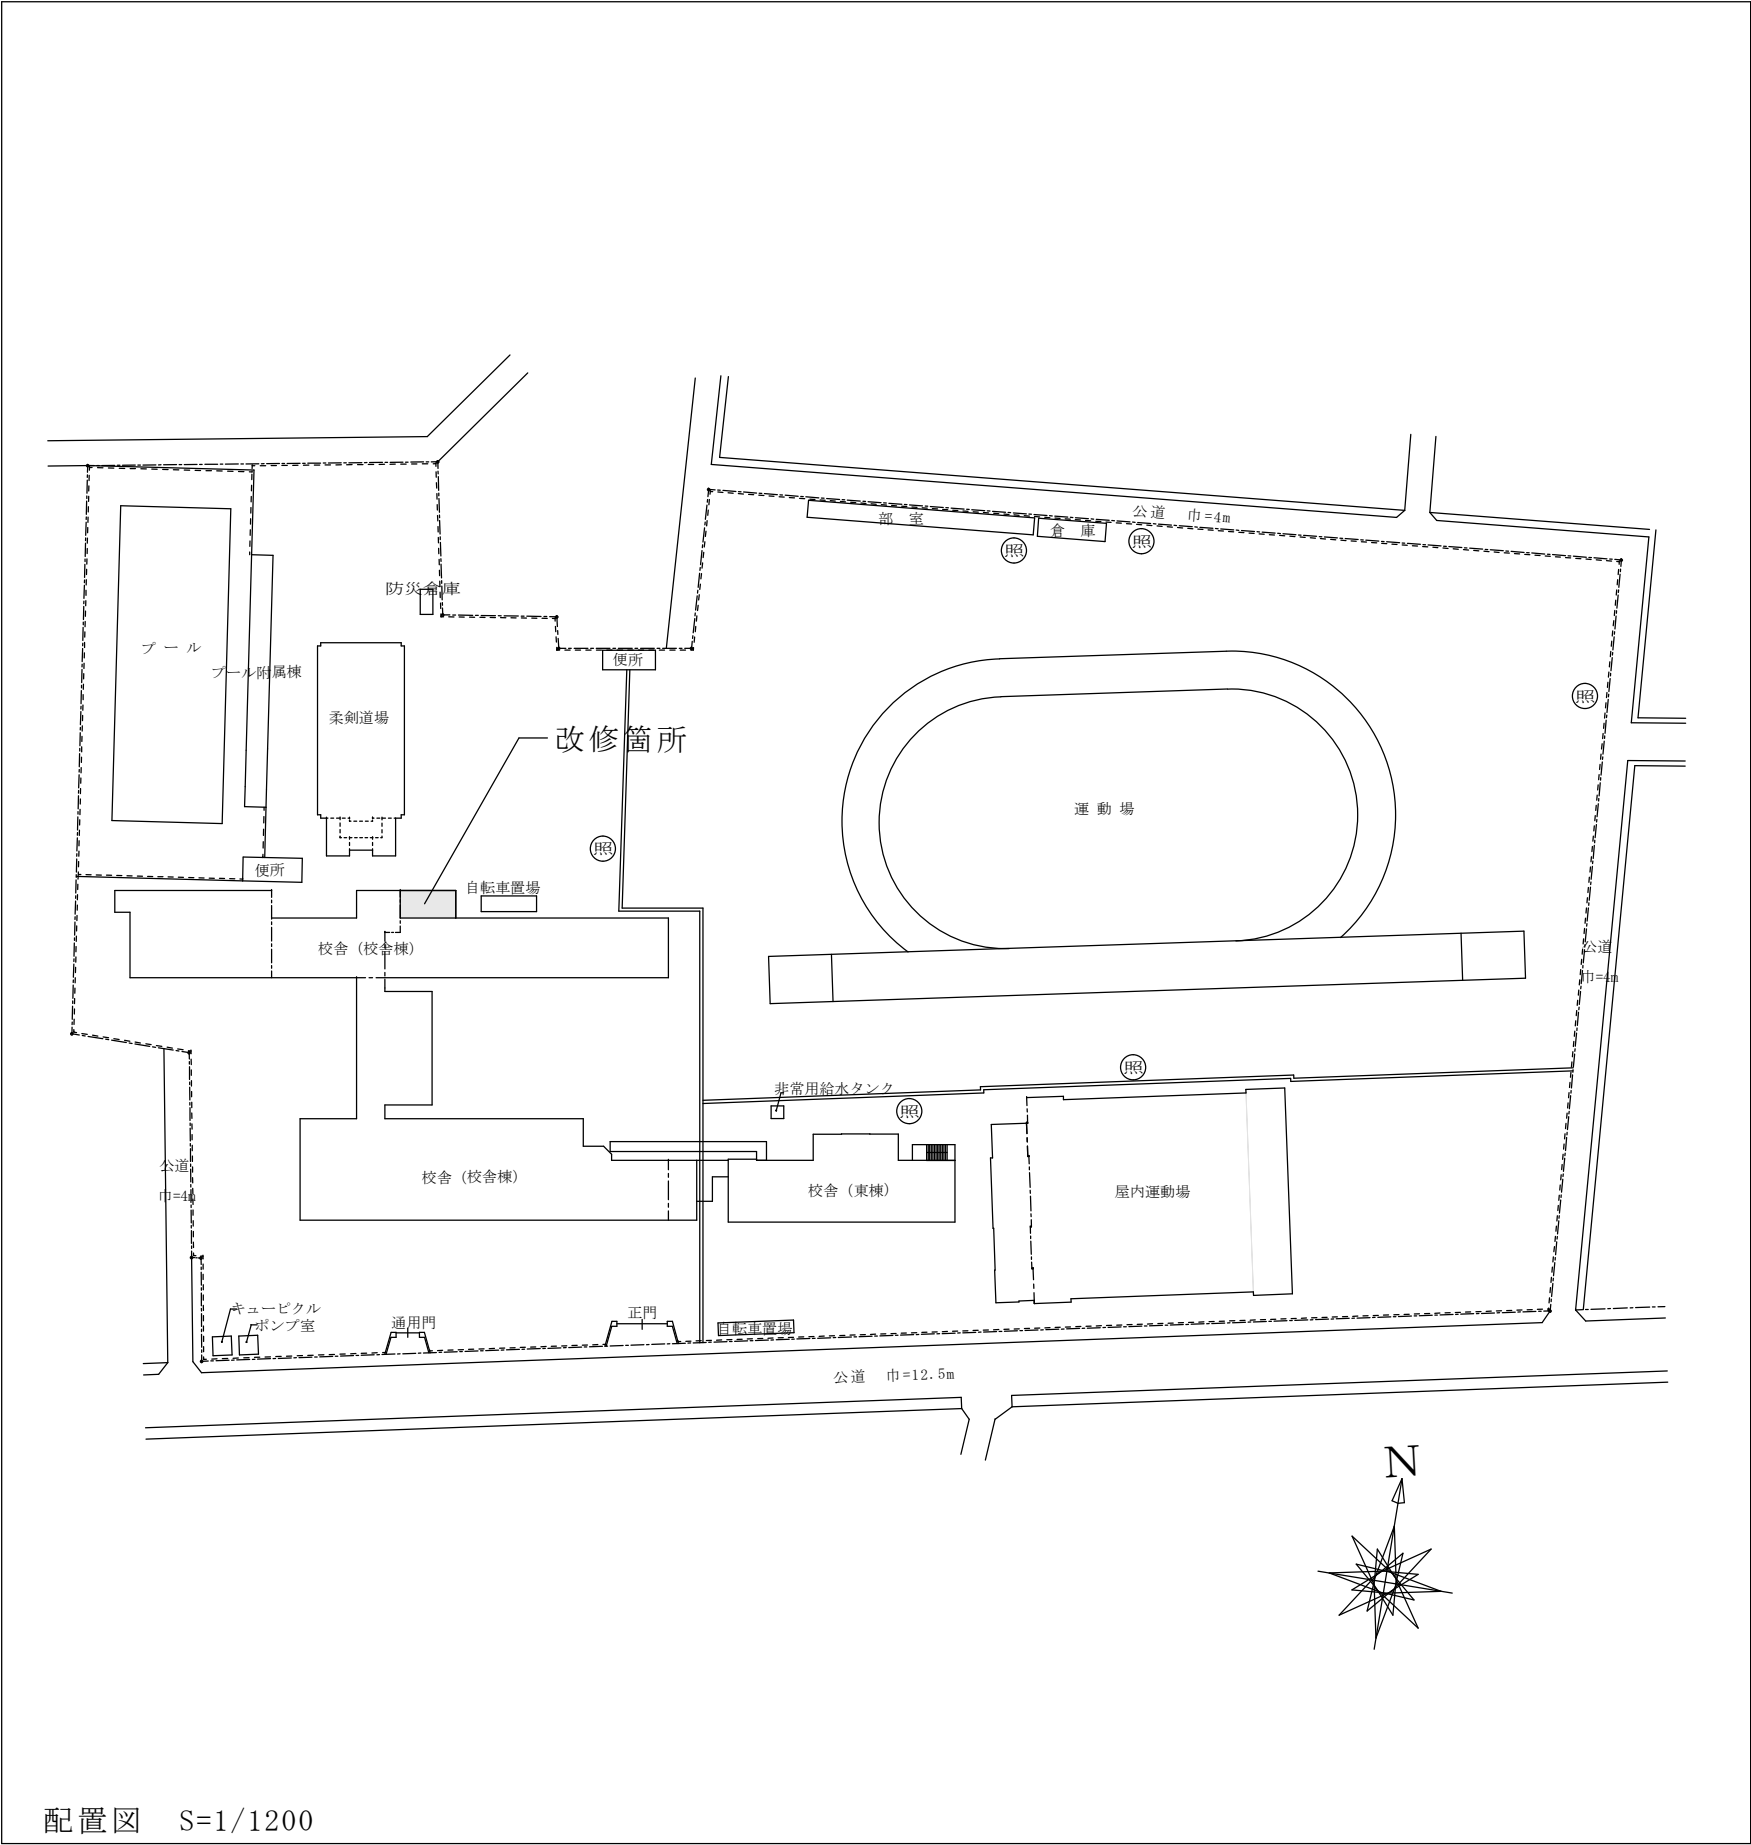


藤枝市教育委員会教育政策課 静岡県藤枝市岡出山1丁目11-1	委託業務の名称 令和7年度 高洲中学校外3校トイレ洋式化等改修工事設計業務委託	図面名 青島中学校 委託概要・案内図・配置図	縮尺	N/S, 1/1200	図面番号 No. 4
			日付	2025. 4	

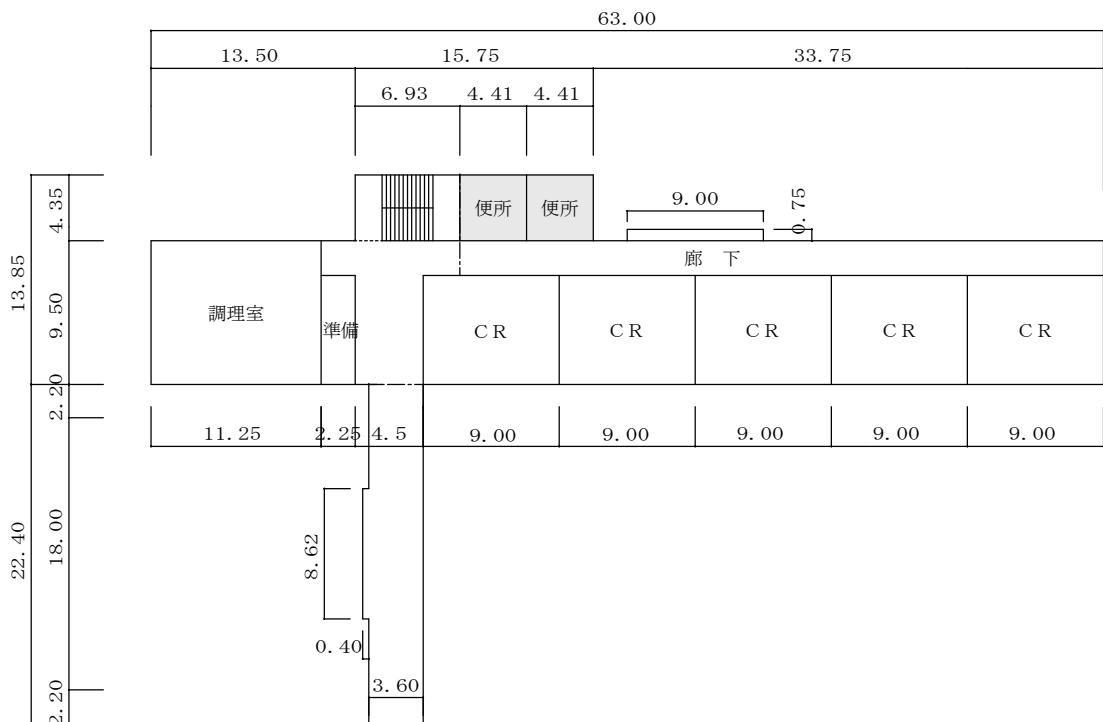


2 階 平 面 図

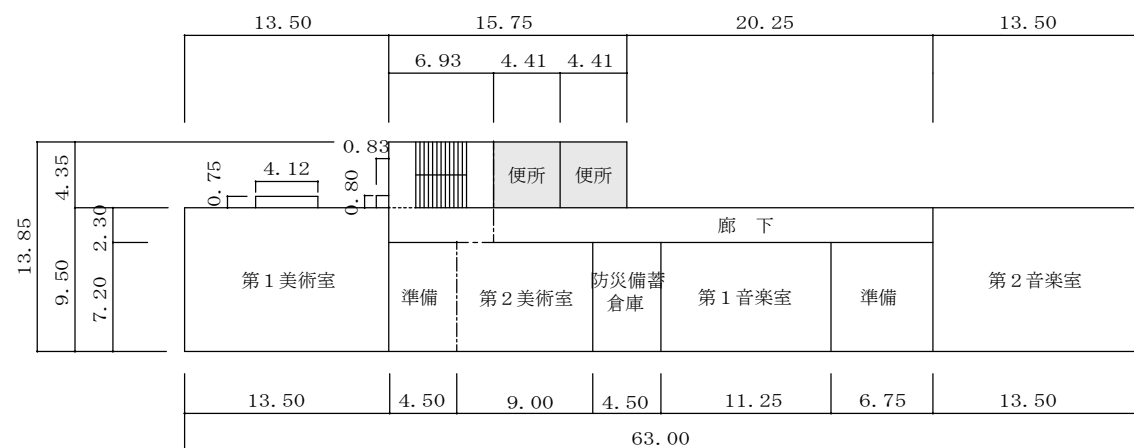

4 階 平 面 図

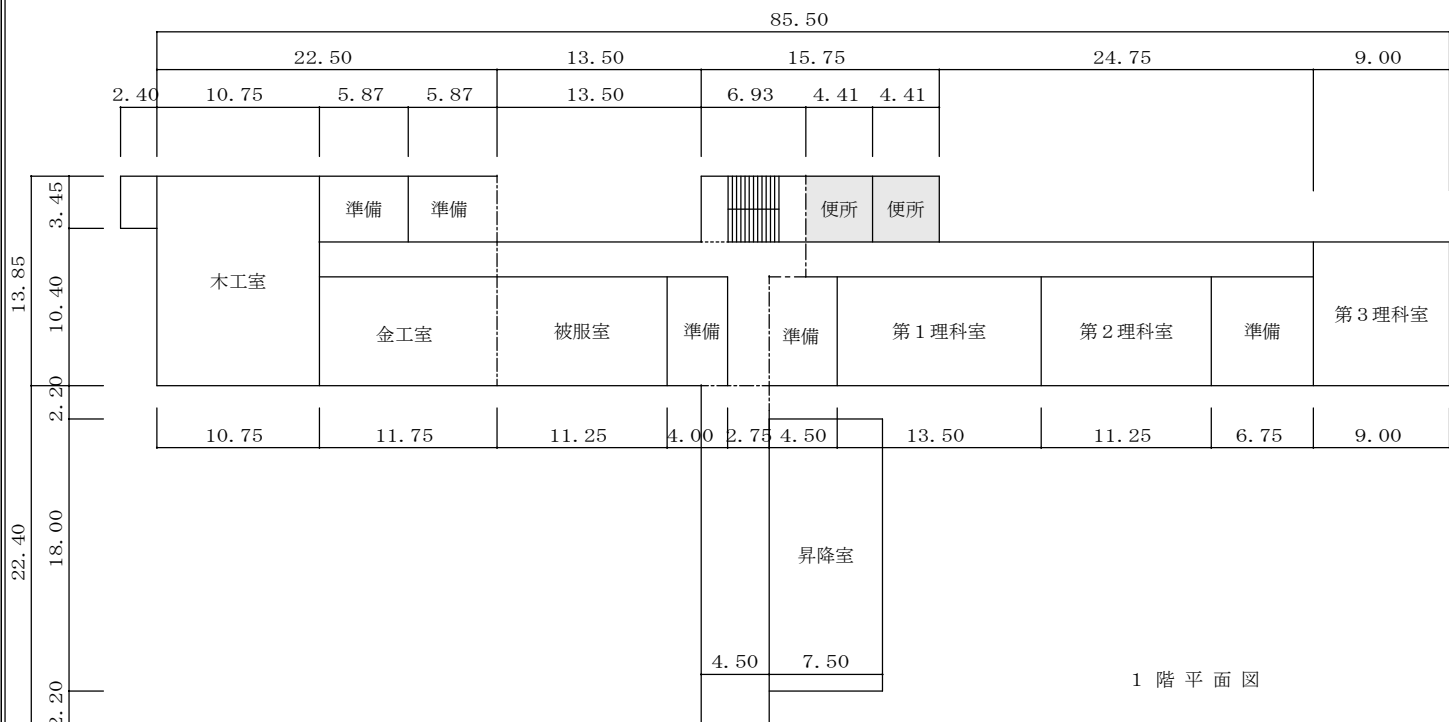

1 階 平 面 図

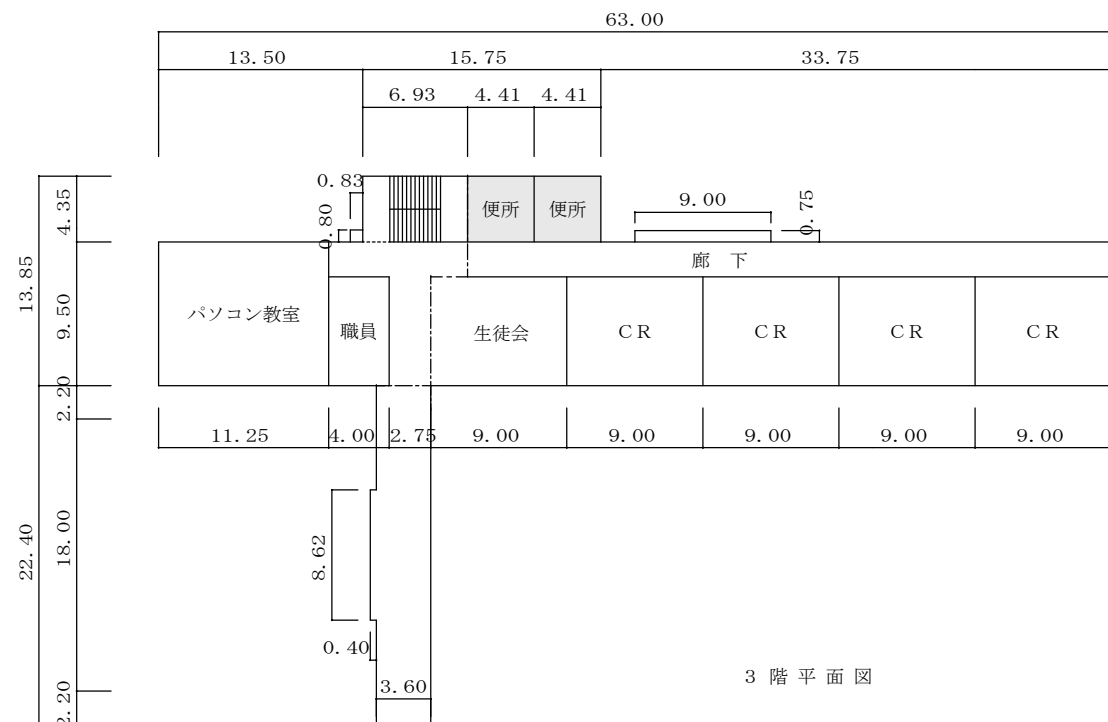

3 階 平 面 図

改修トイレ


藤枝市教育委員会教育政策課
静岡県藤枝市岡出山1丁目11-1

委託業務の名称
令和7年度 高洲中学校外3校トイレ洋式化等改修工事設計業務委託

図面名
青島中学校 各階平面図


縮尺
日付
1/500
2025.4

図面番号
No.5

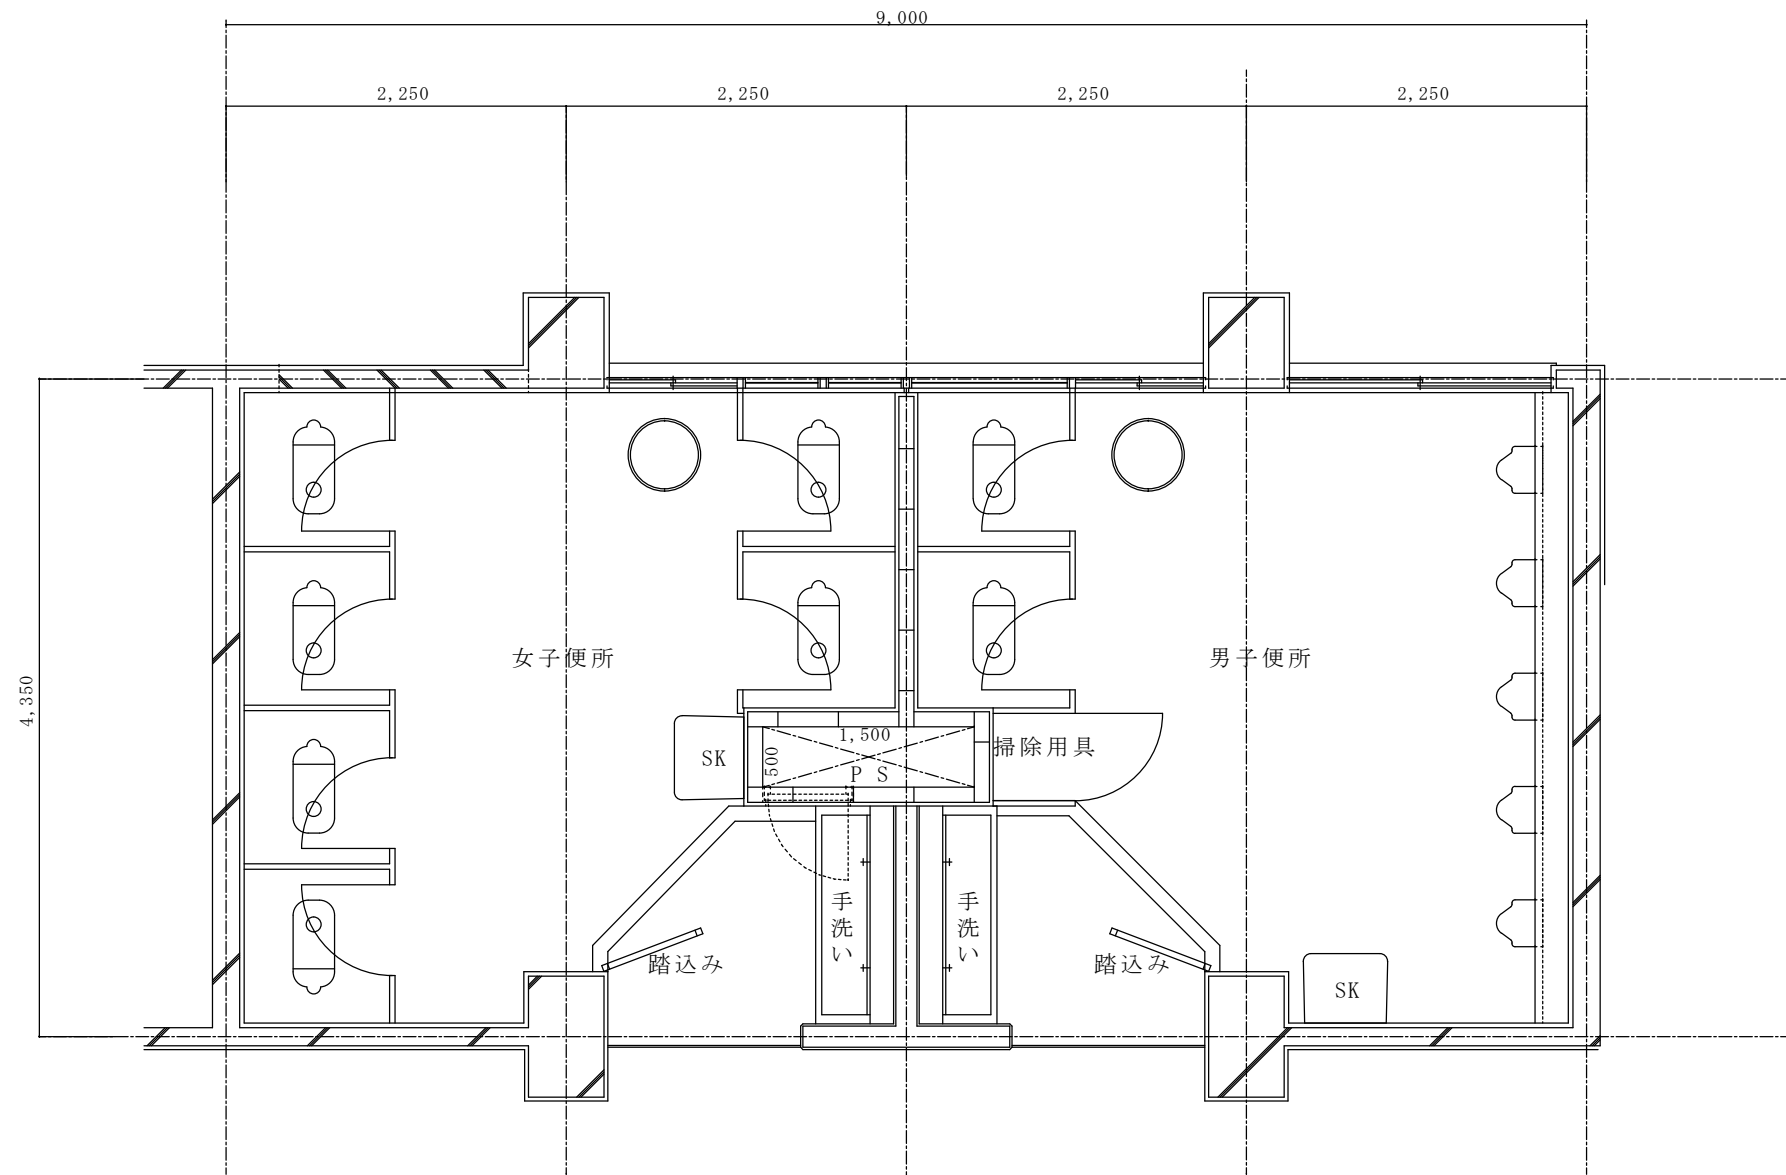


< 1 ～ 4 階 平面詳細図 >


委託概要
委託業務の名称：令和7年度 高洲中学校外3校トイレ洋式化等改修工事設計業務委託
施行箇所：藤枝市 与左衛門 外 地内
委託内容：高洲中学校外3校のトイレ洋式化等改修工事に伴う設計業務委託
瀬戸谷中学校 校舎棟1～3階トイレ
改修内容
・便器洋式化改修
・小便器更新
・その他衛生設備更新
・床乾式化
・その他内装改修
・既設横配管更新
・照明器具ほか電気設備改修
上記改修工事に伴う建築・電気・機械設備設計一式

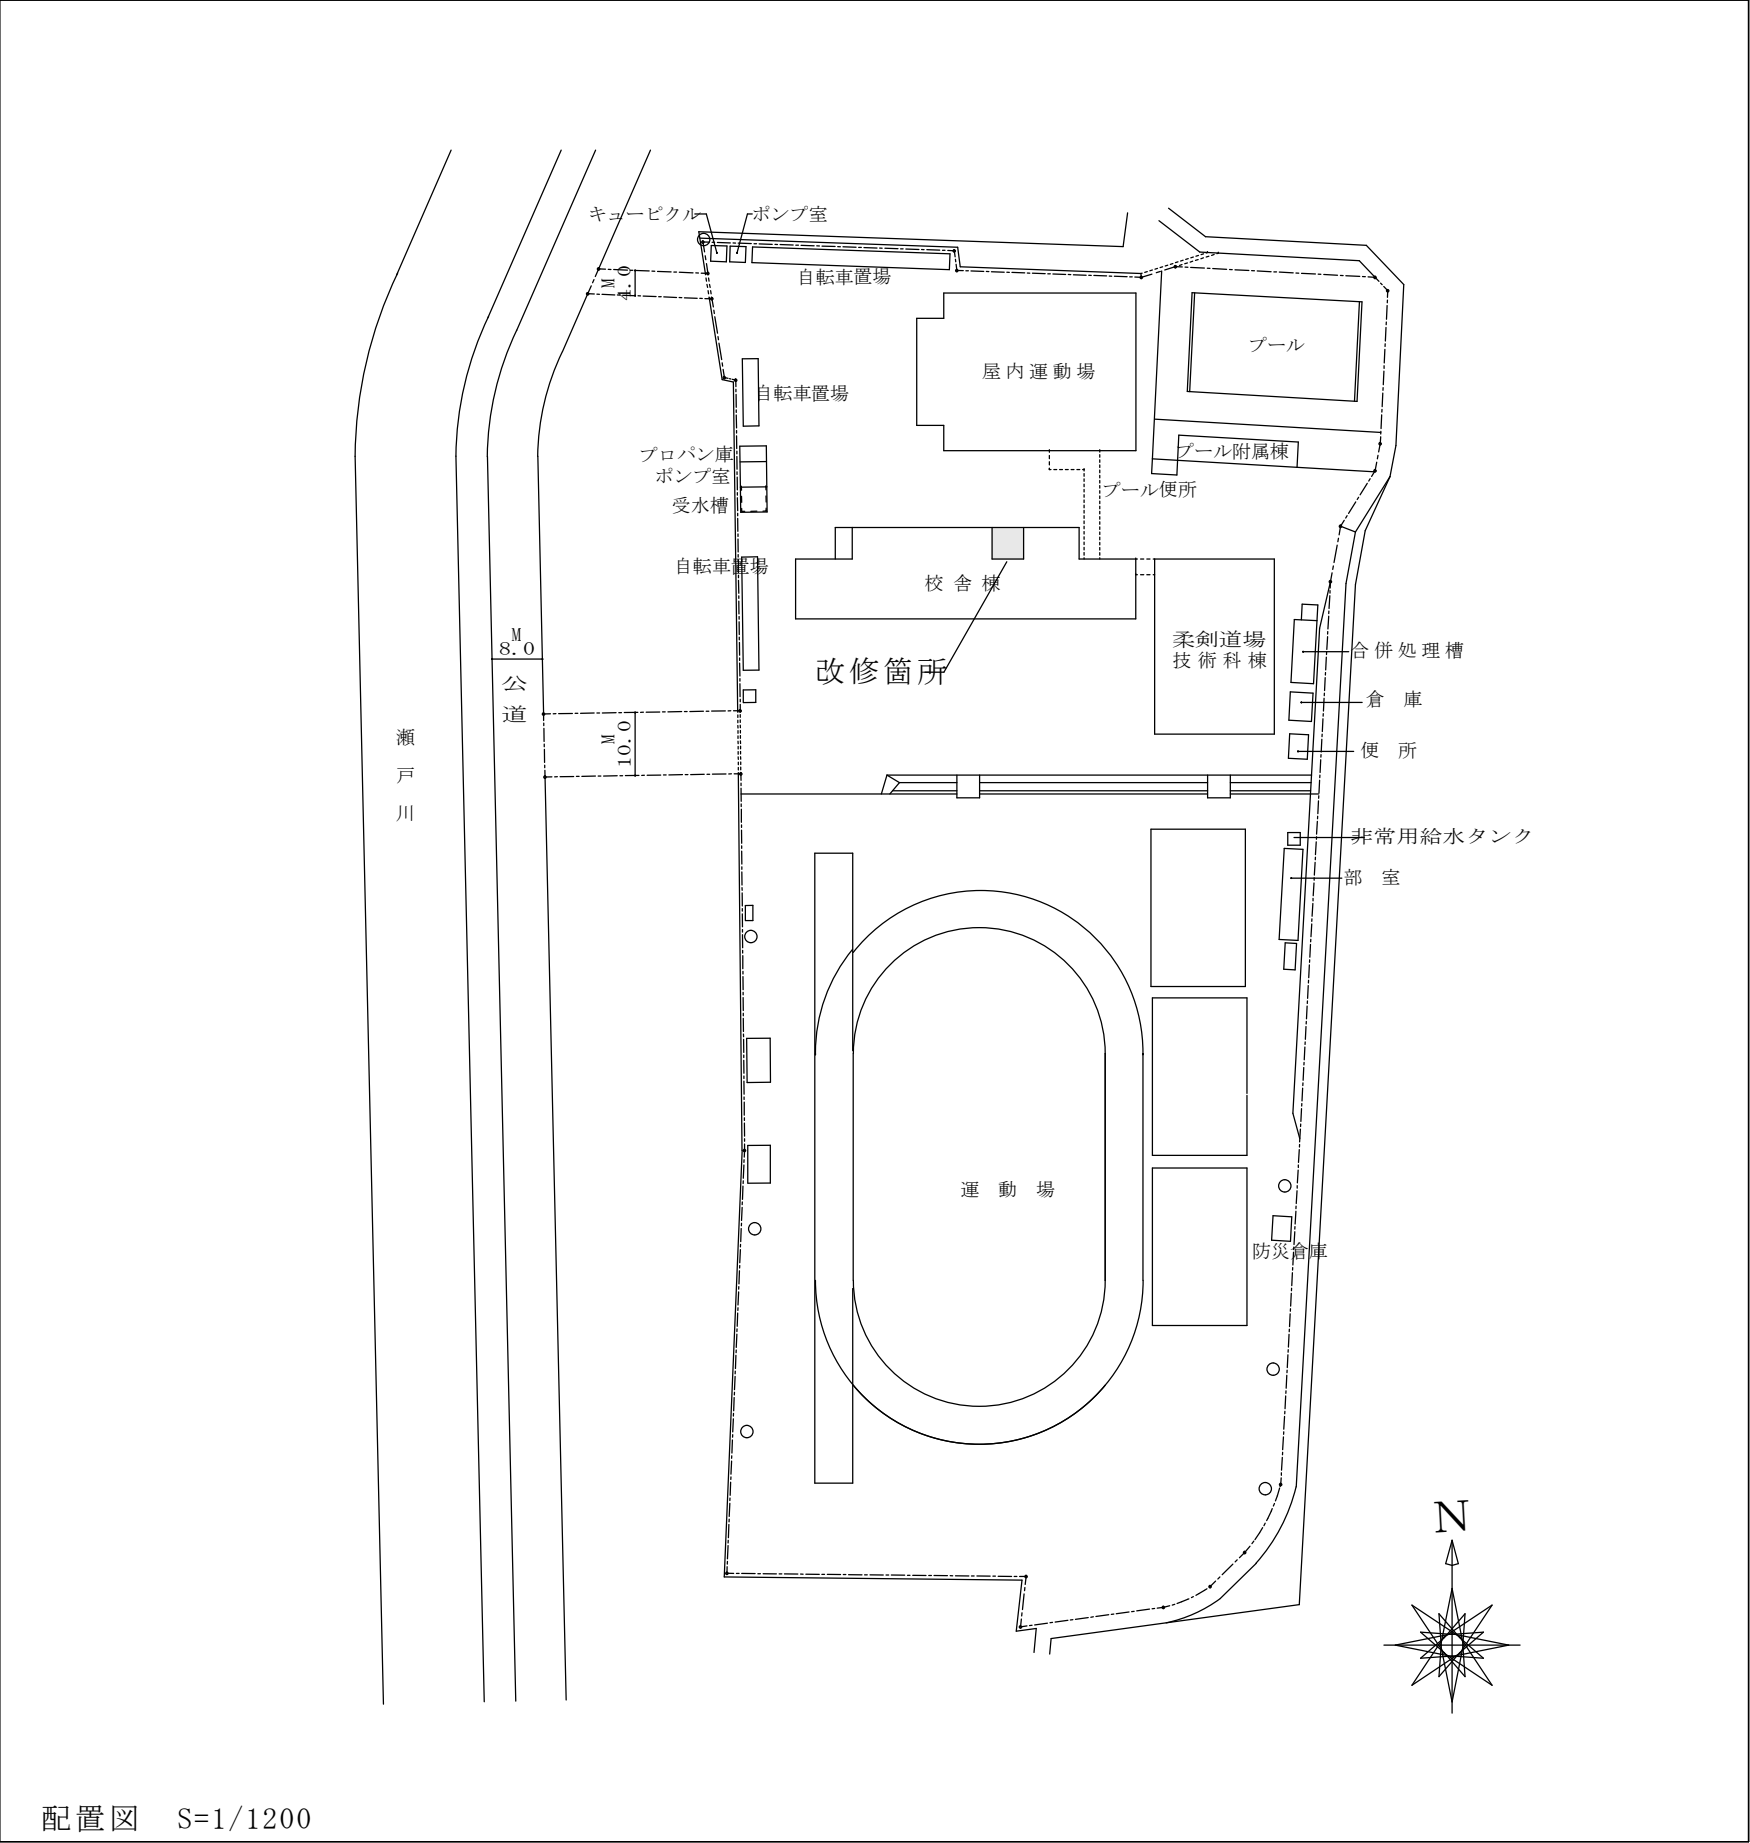


藤枝市教育委員会教育政策課 静岡県藤枝市岡出山1丁目11-1	委託業務の名称 令和7年度 高洲中学校外3校トイレ洋式化等改修工事設計業務委託	図面名 瀬戸谷中学校 委託概要・案内図・配置図	縮尺	N/S, 1/1200	図面番号 No. 7
			日付	2025. 4	

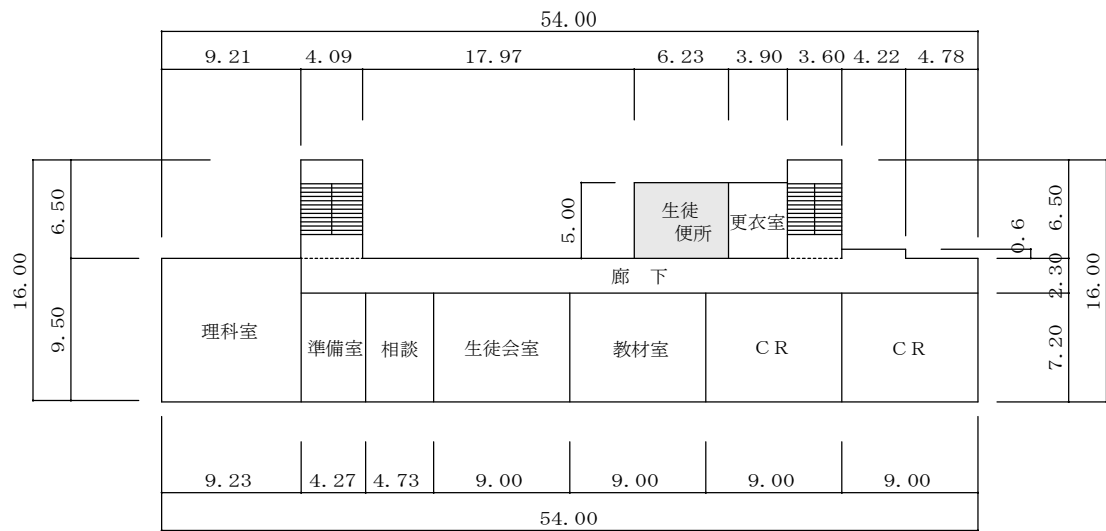

2 階 平 面 図

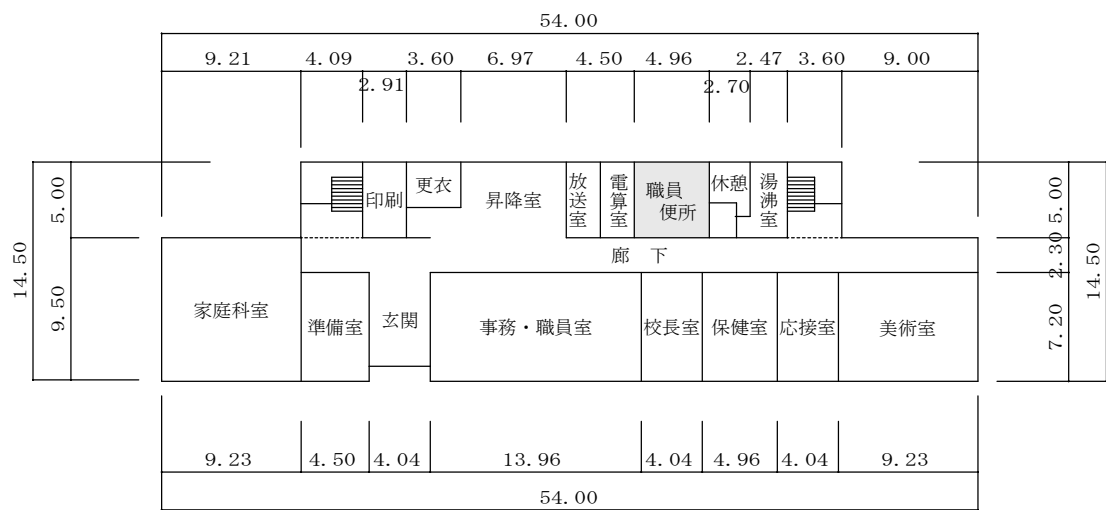

1 階 平 面 図

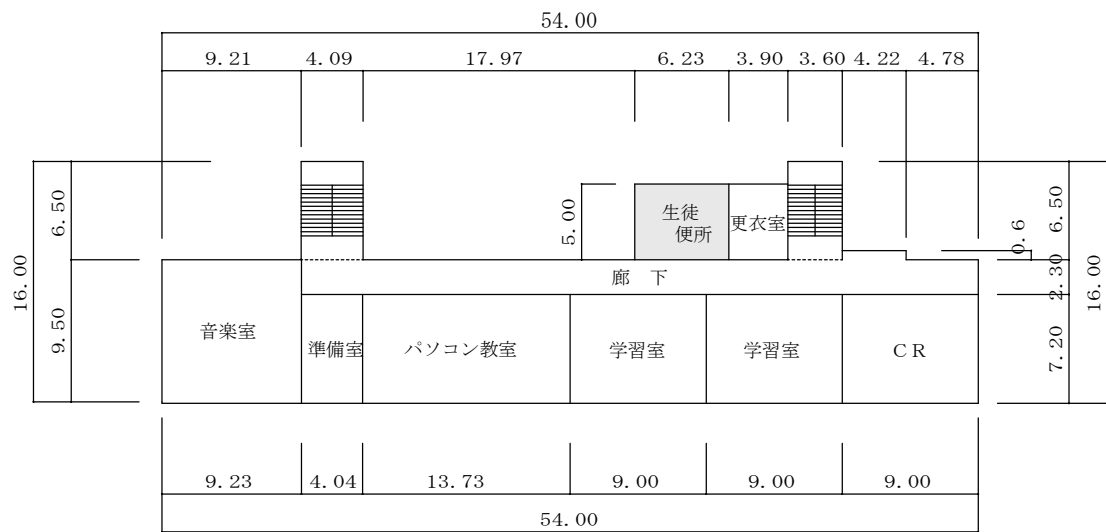

3 階 平 面 図

改修トイレ


藤枝市教育委員会教育政策課
静岡県藤枝市岡出山1丁目11-1

委託業務の名称
令和7年度 高洲中学校外3校トイレ洋式化等改修工事設計業務委託


図面名
瀬戸谷中学校 各階平面図

縮尺
日付
1/500
2025.4

図面番号
No.8

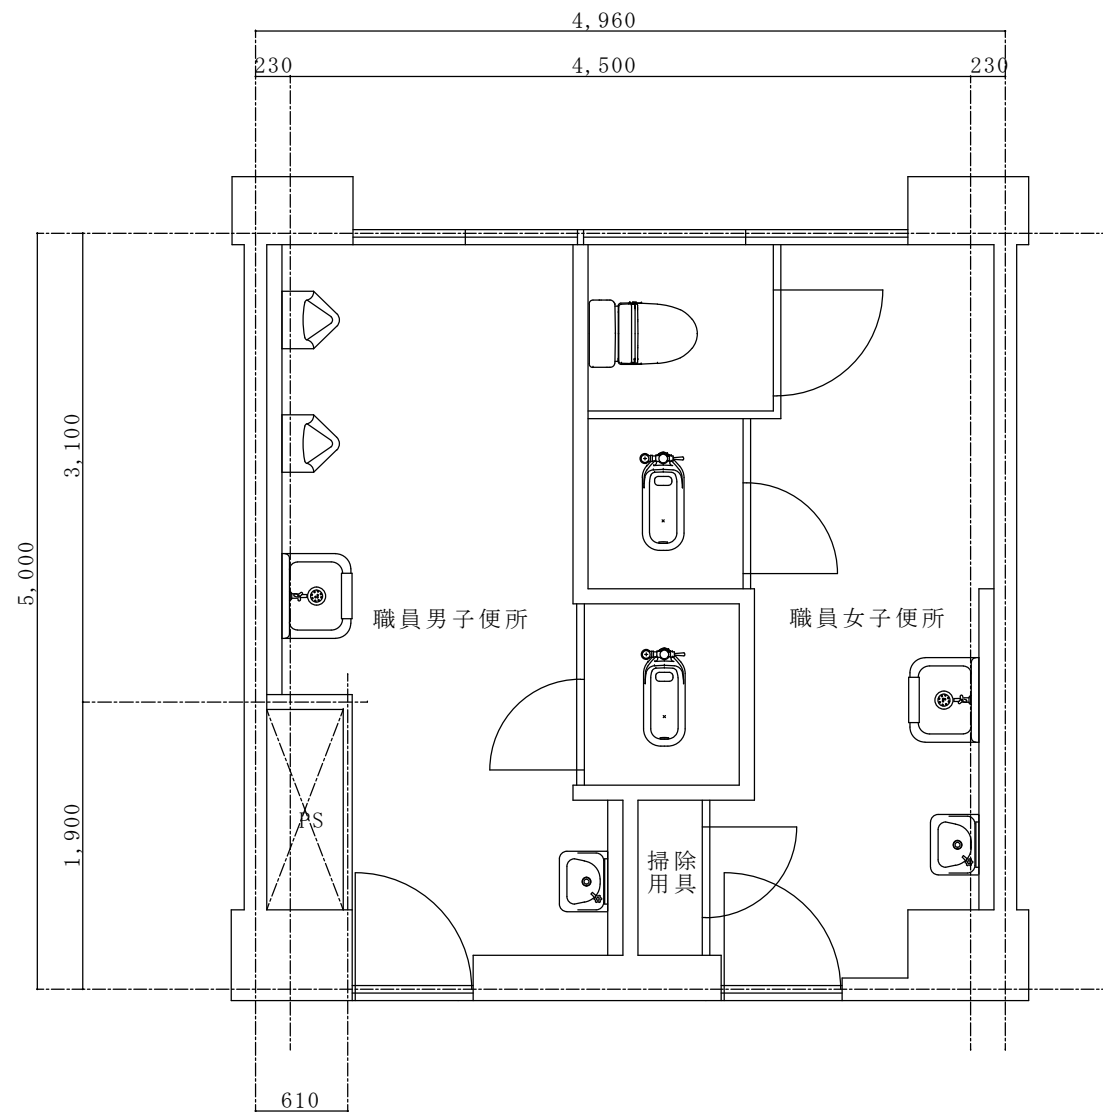

< 1 階 平面詳細図 >

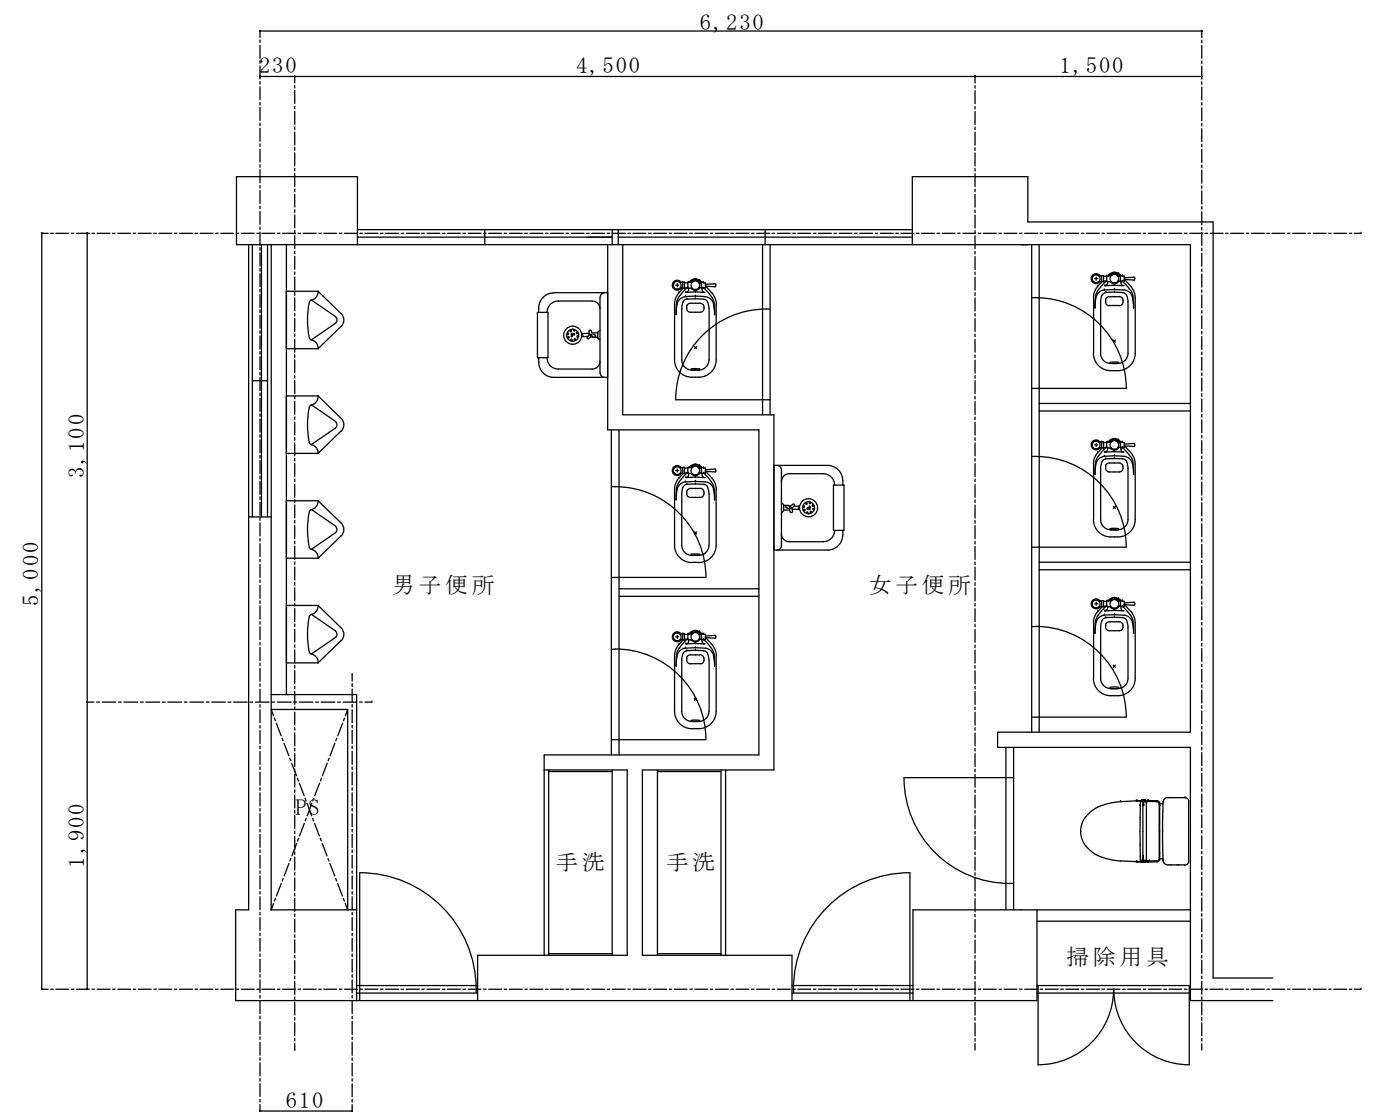


< 2 ～ 3 階 平面詳細図 >


藤枝市教育委員会教育政策課 静岡県藤枝市岡出山 1 丁目 1 1 - 1	委託業務の名称 令和 7 年度 高洲中学校外 3 校トイレ洋式化等改修工事設計業務委託	図面名 瀬戸谷中学校 既存平面詳細図 (参考)	縮尺	1/50	図面番号 No. 9
			日付	2025. 4	

委託概要
委託業務の名称：令和7年度 高洲中学校外3校トイレ洋式化等改修工事設計業務委託
施行箇所：藤枝市 与左衛門 外 地内
委託内容：高洲中学校外3校のトイレ洋式化等改修工事に伴う設計業務委託


広幡中学校 校舎棟1～4階トイレ
改修内容
・便器洋式化改修
・小便器更新
・その他衛生設備更新
・床乾式化
・その他内装改修
・既設横配管更新
・照明器具ほか電気設備改修
上記改修工事に伴う建築・電気・機械設備設計一式

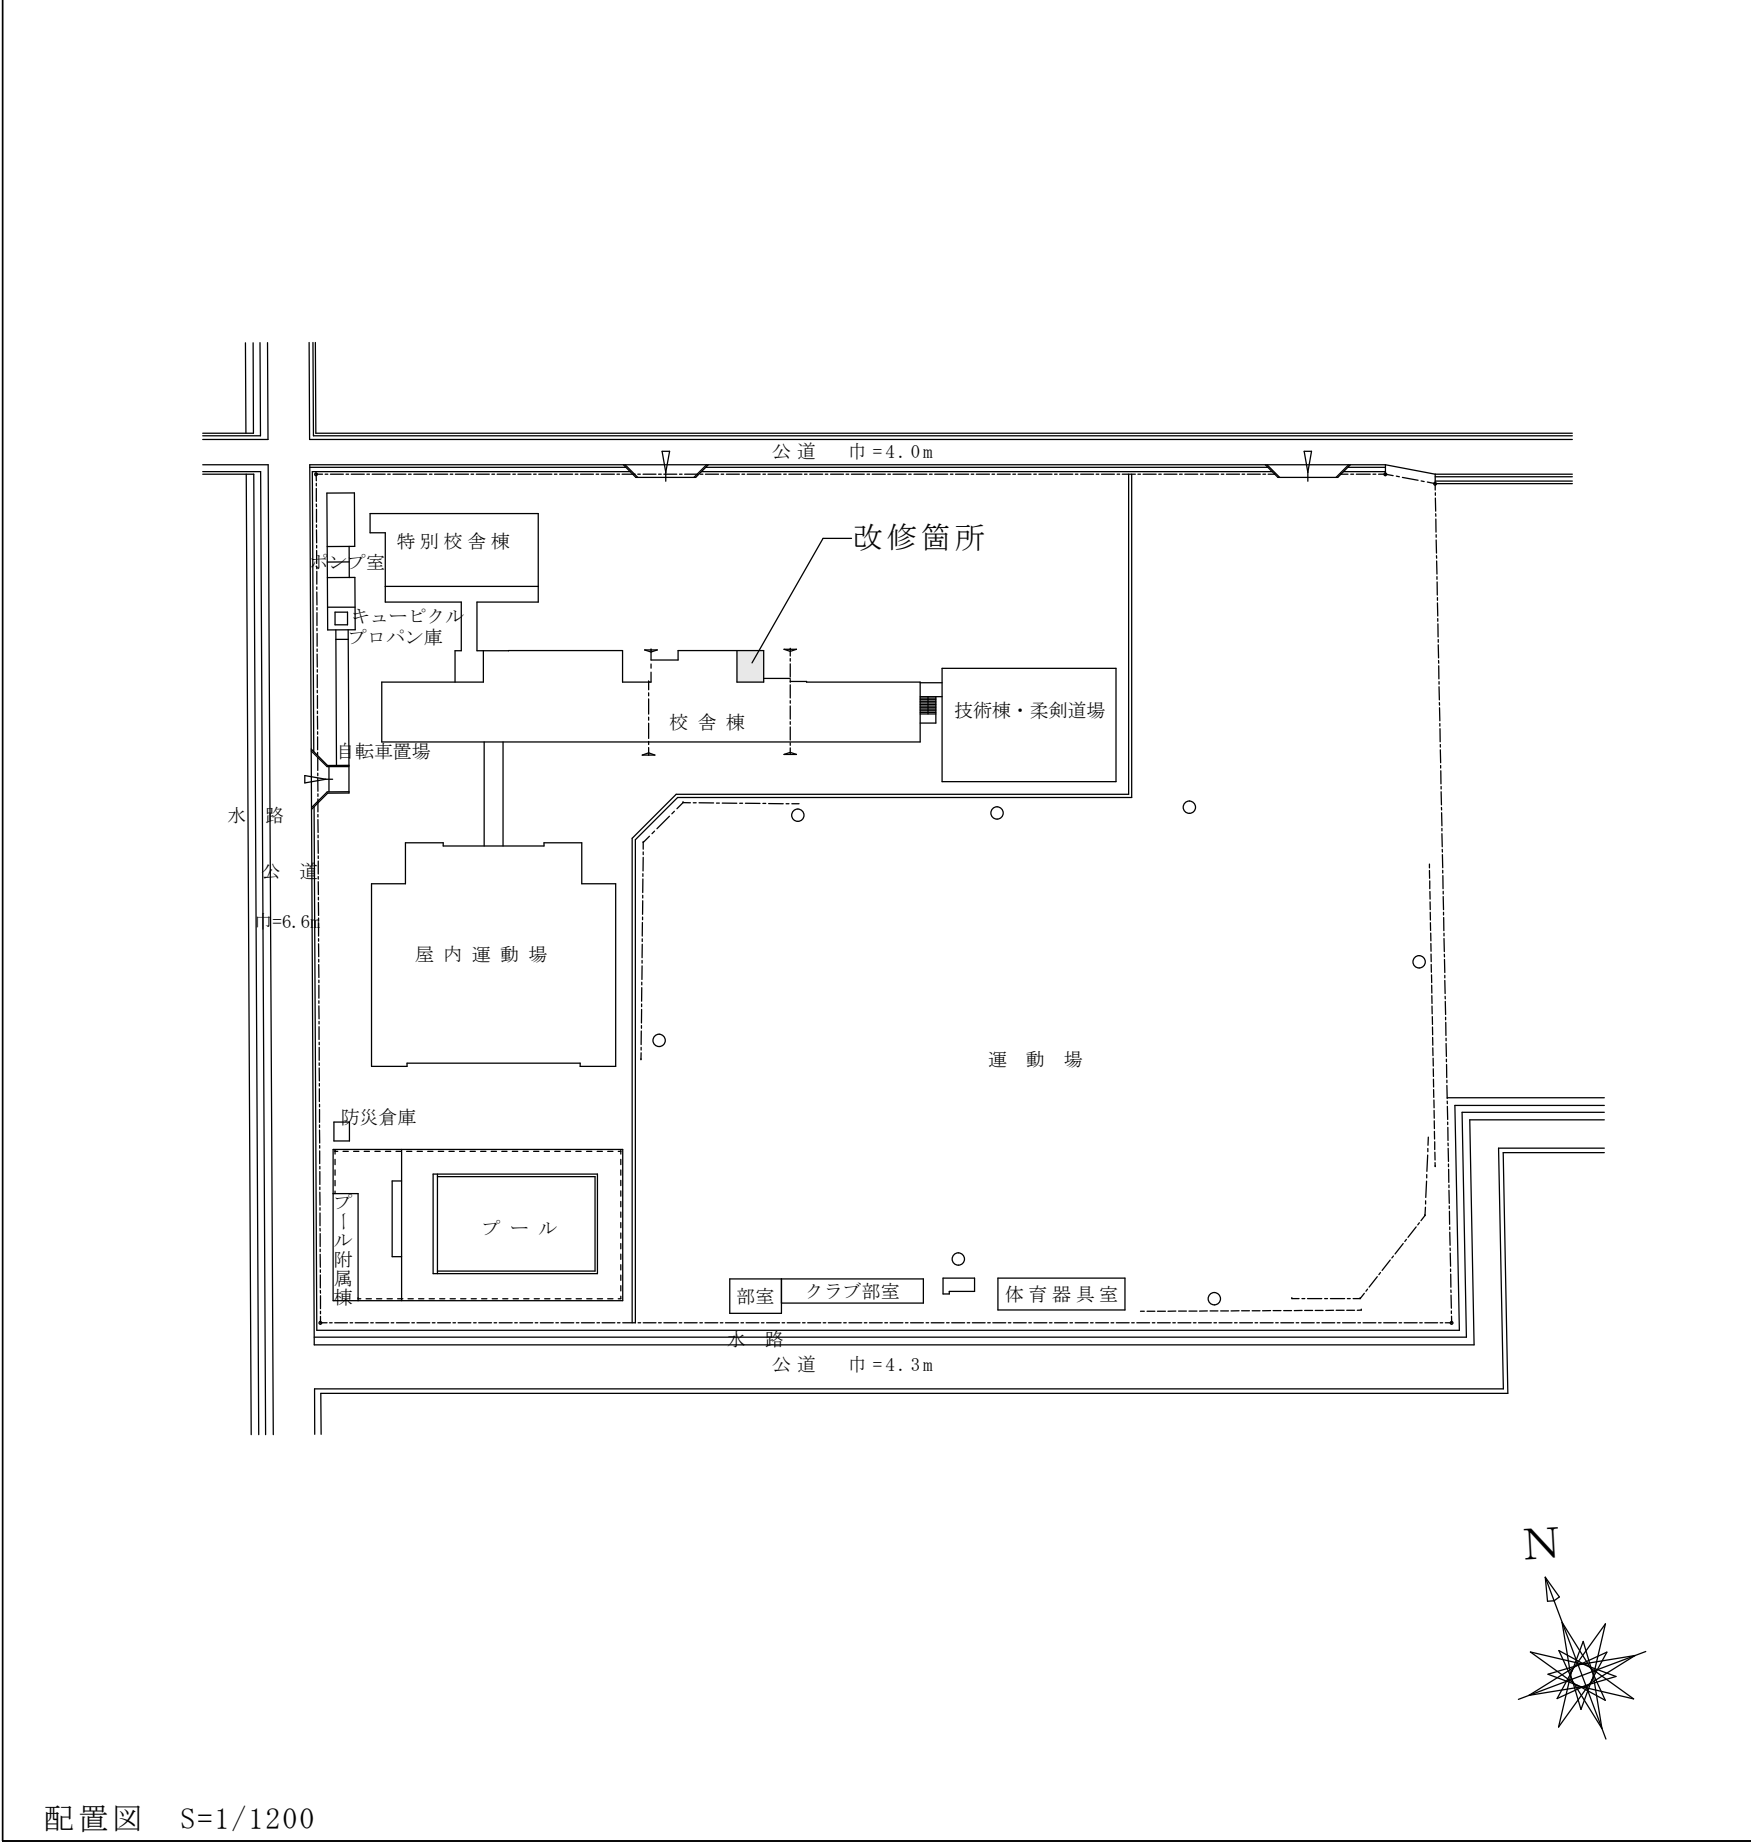

藤枝市教育委員会教育政策課 静岡県藤枝市岡出山1丁目11-1	委託業務の名称 令和7年度 高洲中学校外3校トイレ洋式化等改修工事設計業務委託	図面名 広幡中学校 委託概要・案内図・配置図	縮尺	N/S, 1/1200	図面番号 No. 10
			日付	2025.4	

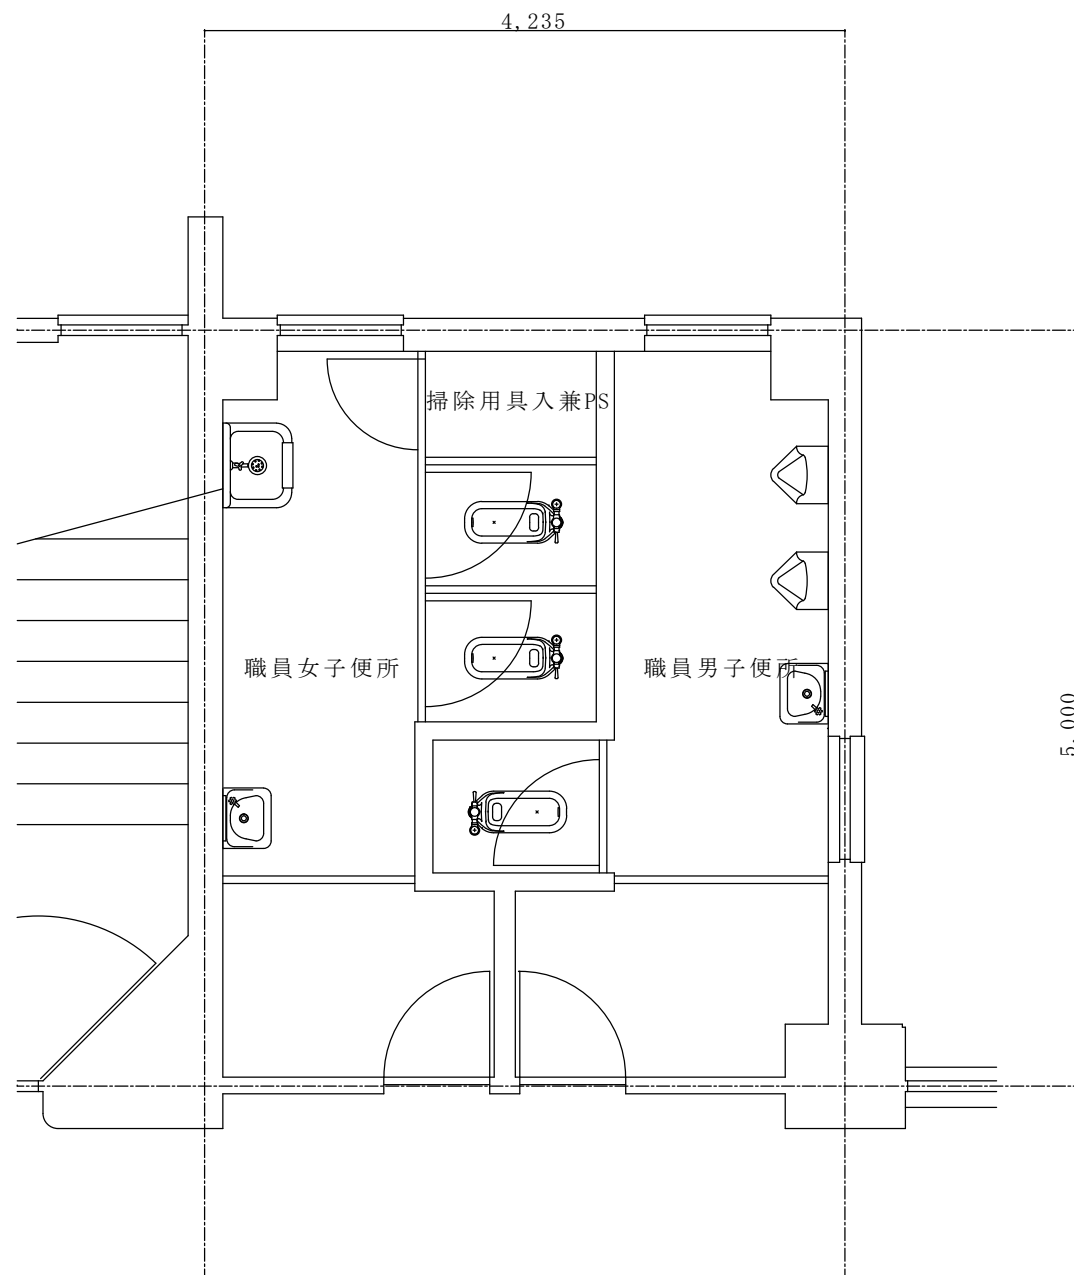

< 1 階 平面詳細図 >

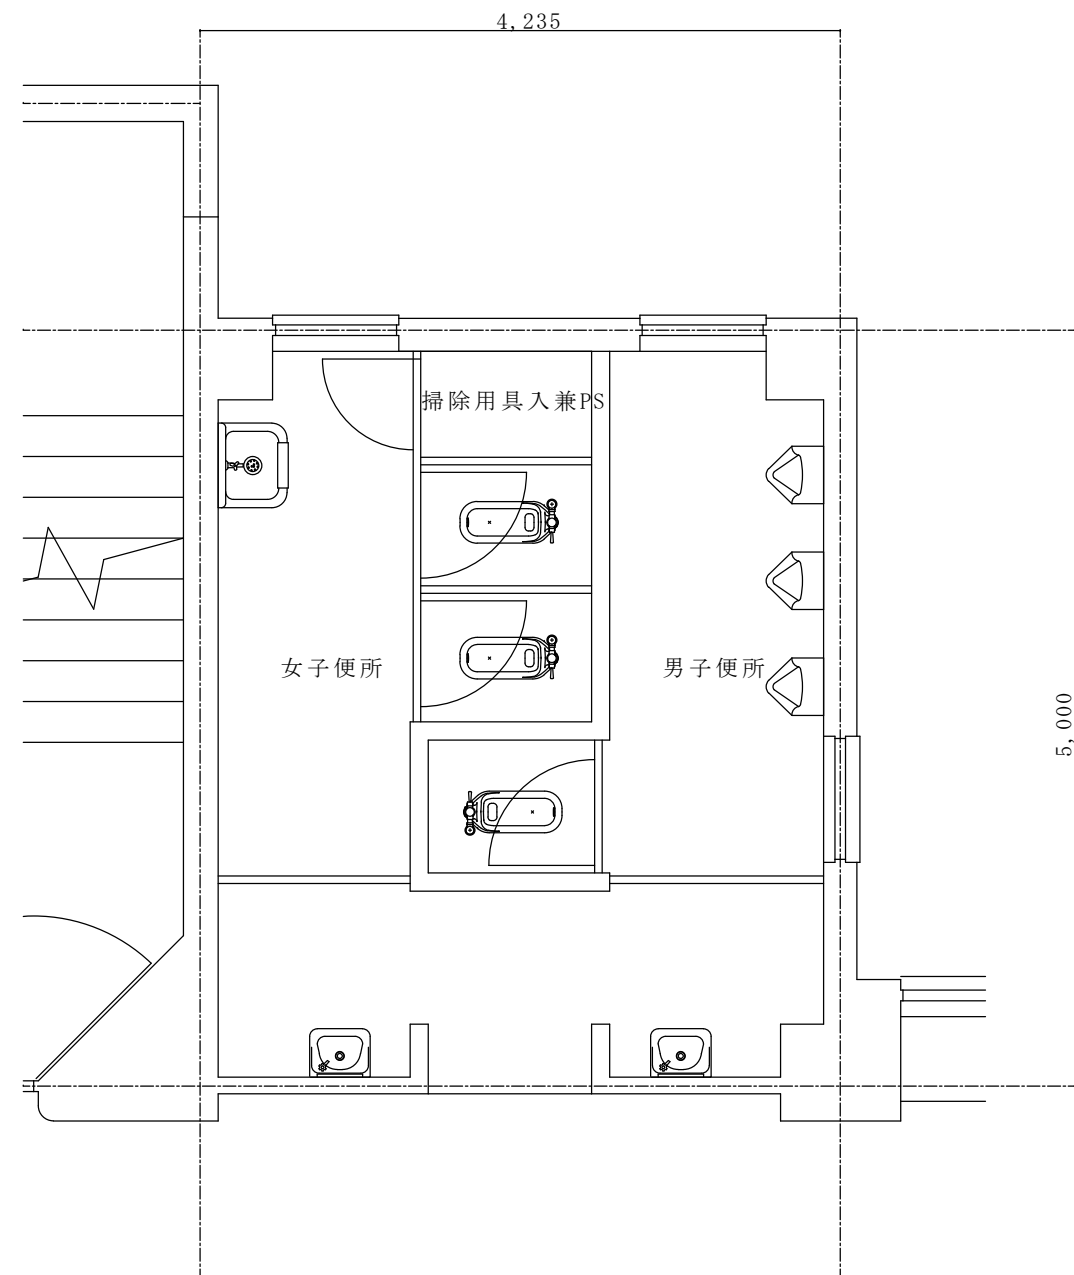

< 2 ～ 4 階 平面詳細図 >

藤枝市教育委員会教育政策課 静岡県藤枝市岡出山 1 丁目 1 1 - 1	委託業務の名称 令和 7 年度 高洲中学校外 3 校トイレ洋式化等改修工事設計業務委託	図面名 広幡中学校 既存平面詳細図 (参考)	縮尺	1/50	図面番号 No. 12
			日付	2025. 4	