

工事概要


建設工事名：岡部小学校校舎屋上防水改修工事
建設工事場所：藤枝市 岡部町内谷 地内
工事概要：岡部小学校校舎の屋上防水改修工事

< 仮設計画 >

- ・足場等に支障のある樹木は剪定を行うこと。
- ・作業員の駐車スペース及び廃材置場、資機材置場は、監督員及び学校と協議の上、決定すること。




< 留意事項 >

- ・本改修工事は児童が学校生活を送る中で実施するため、学校運営に支障をきたすことのない施工計画及び工程を組むこと。
- ・外部足場からの安全・防犯対策ほか、必要な措置は現場管理の中で行うこと。
- ・図面に記載されていない事項は、全て公共建築改修工事標準仕様書（国土交通大臣官房長官繕部監修・最新版）によること。

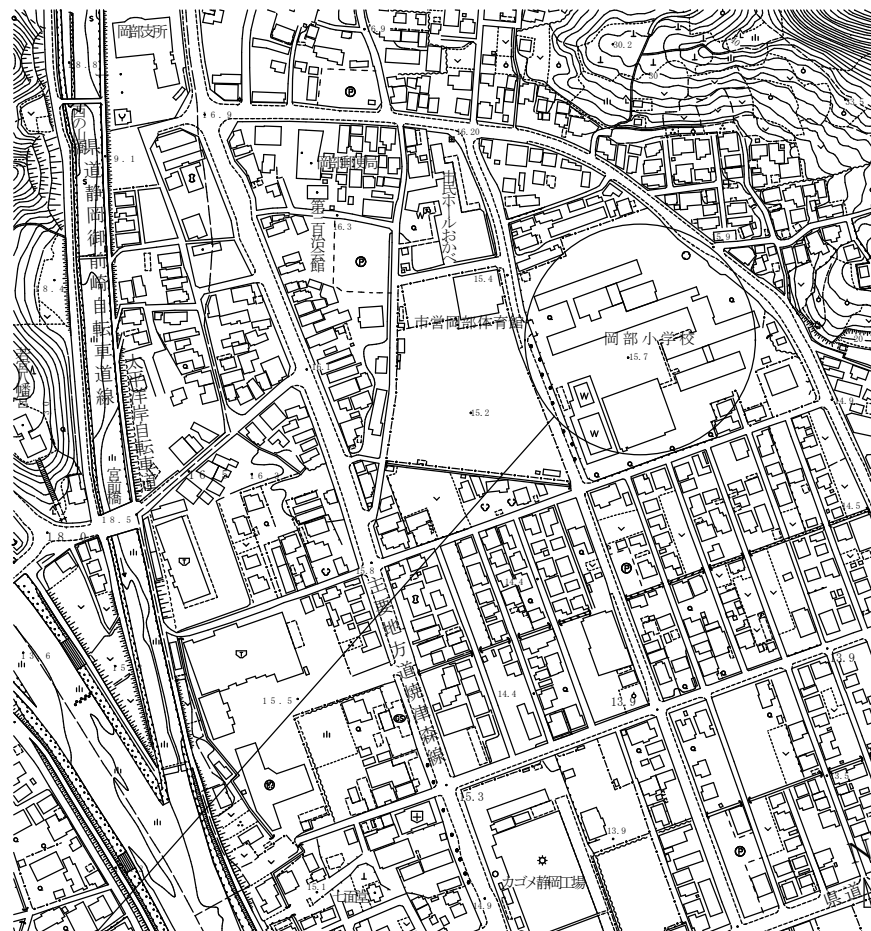

建設工事場所：藤枝市 岡部町内谷 地内
(岡部小学校)

案内図 $S=N/S$

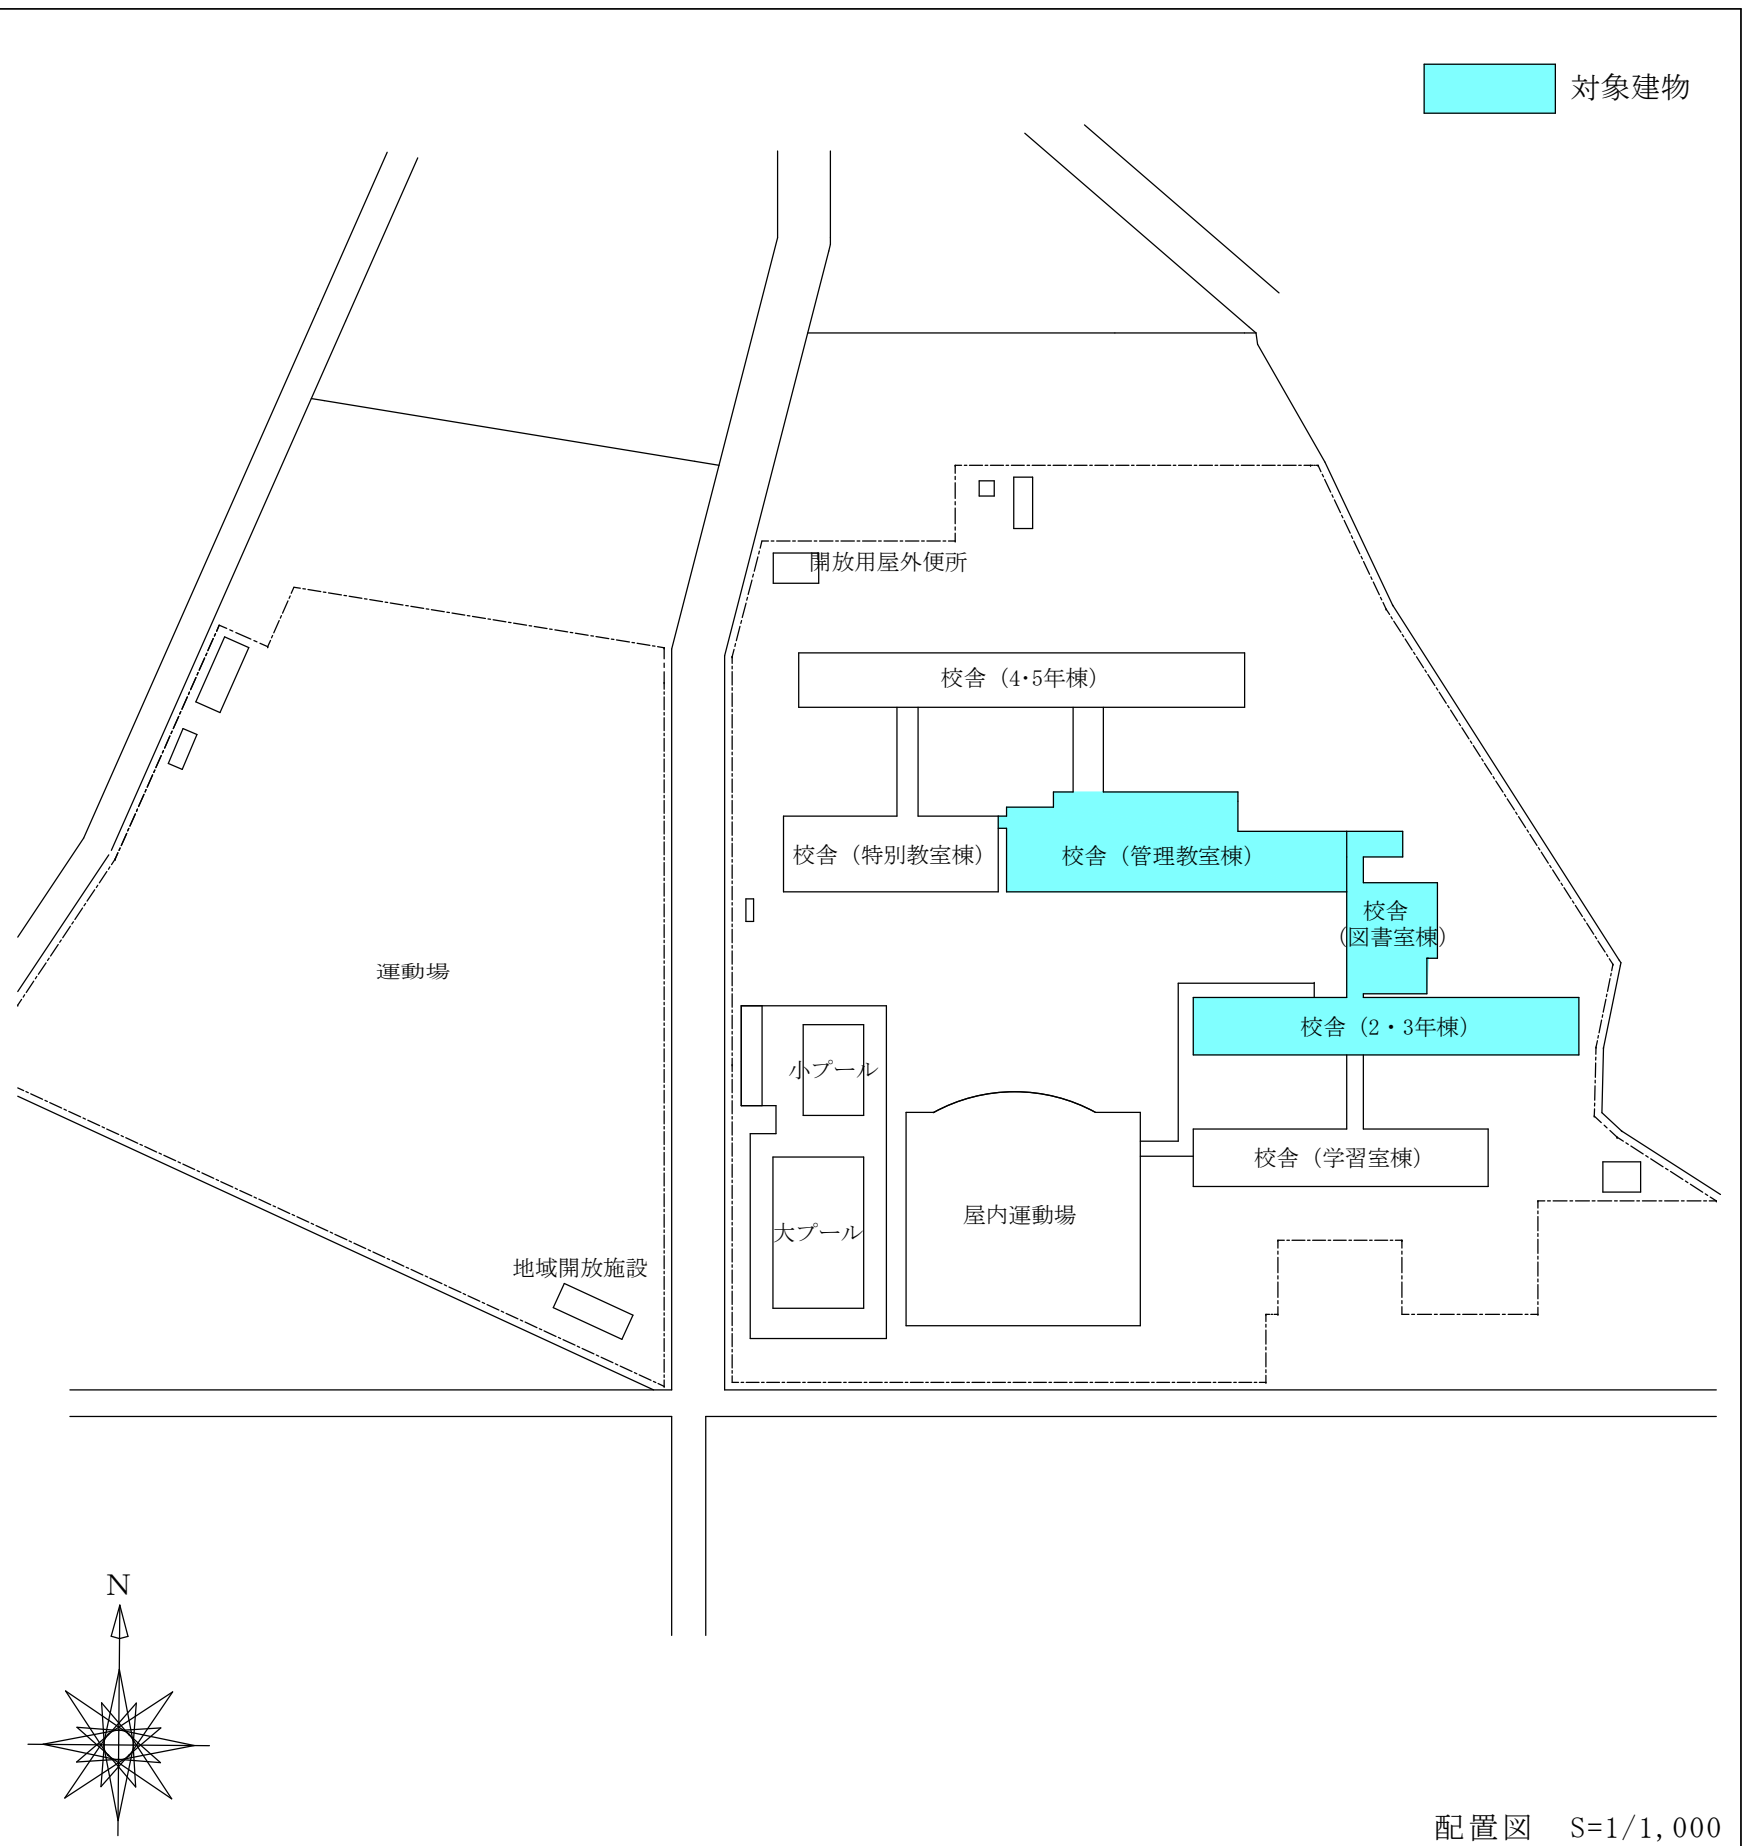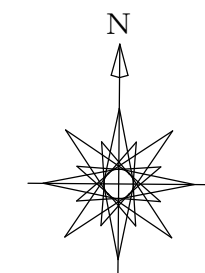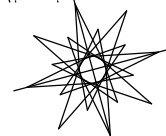

配置図 S=1/1,000

藤枝市教育委員会教育政策課
静岡県藤枝市岡出山1丁目11-1


建設工事名
岡部小学校校舎屋上防水改修工事

図面名


縮尺	N/S, 1/1, 000
日付	2025. 4


図面番号

No. 1

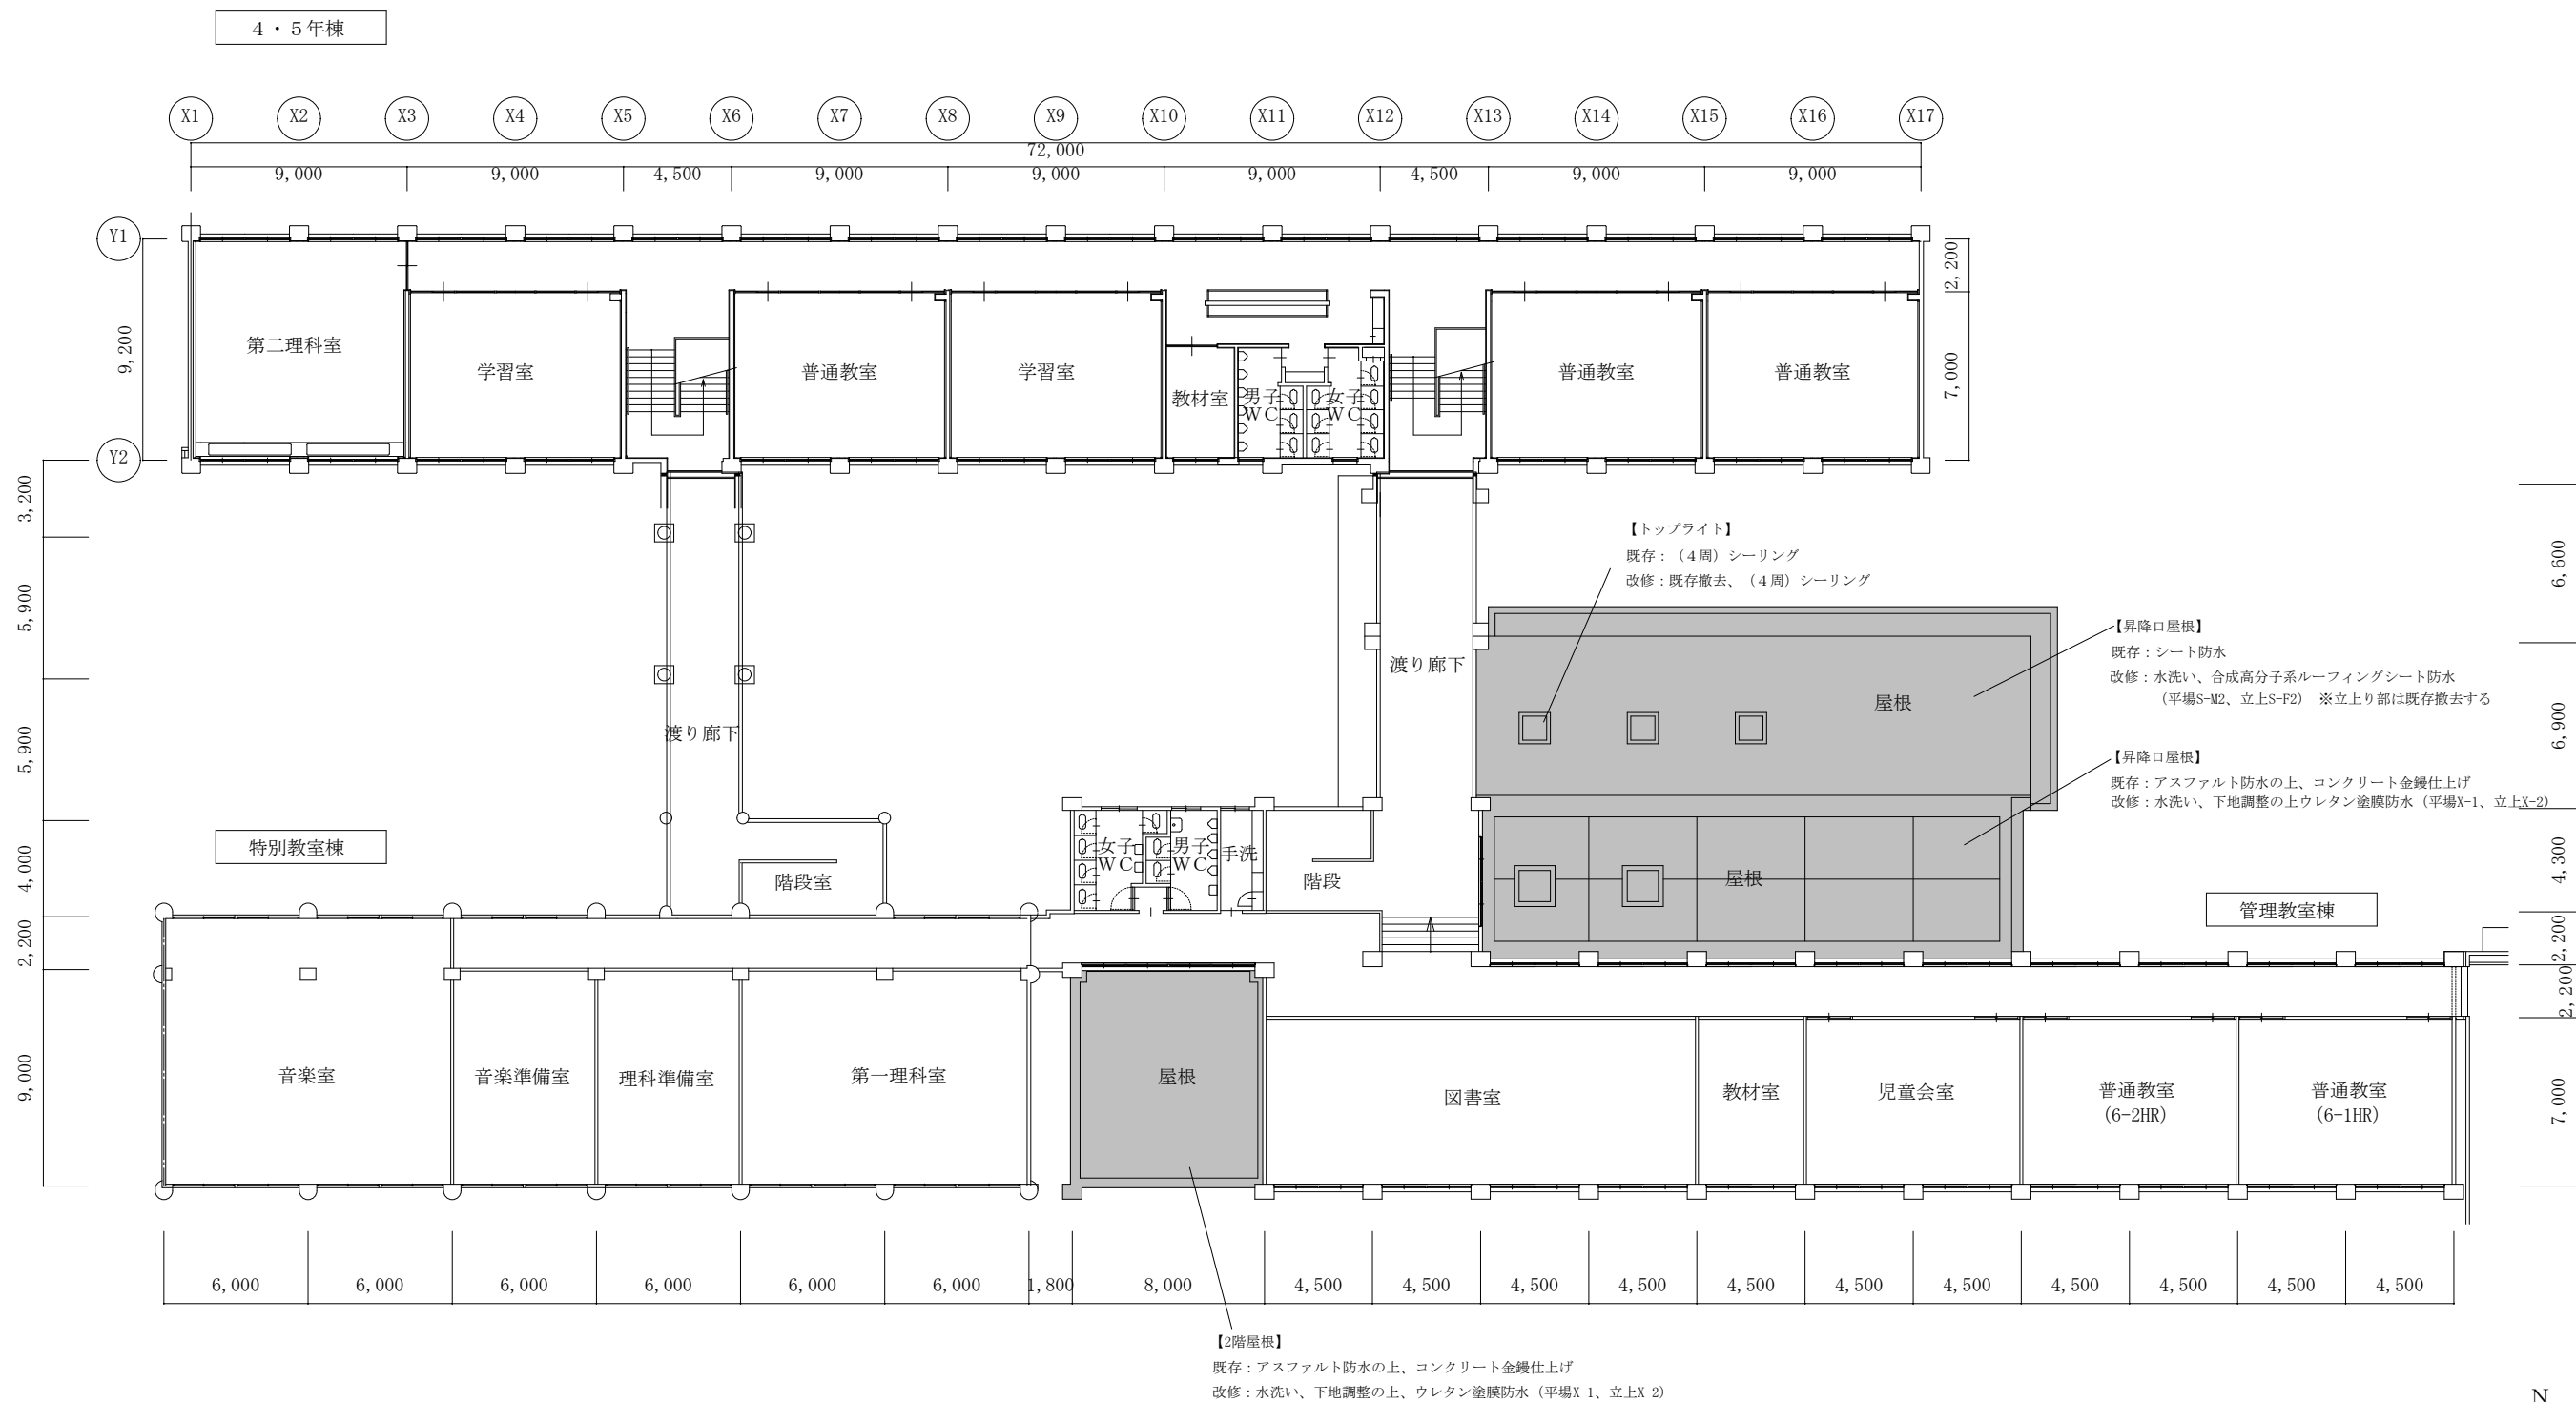


2階平面図

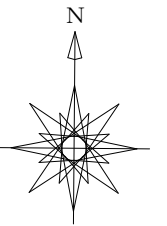

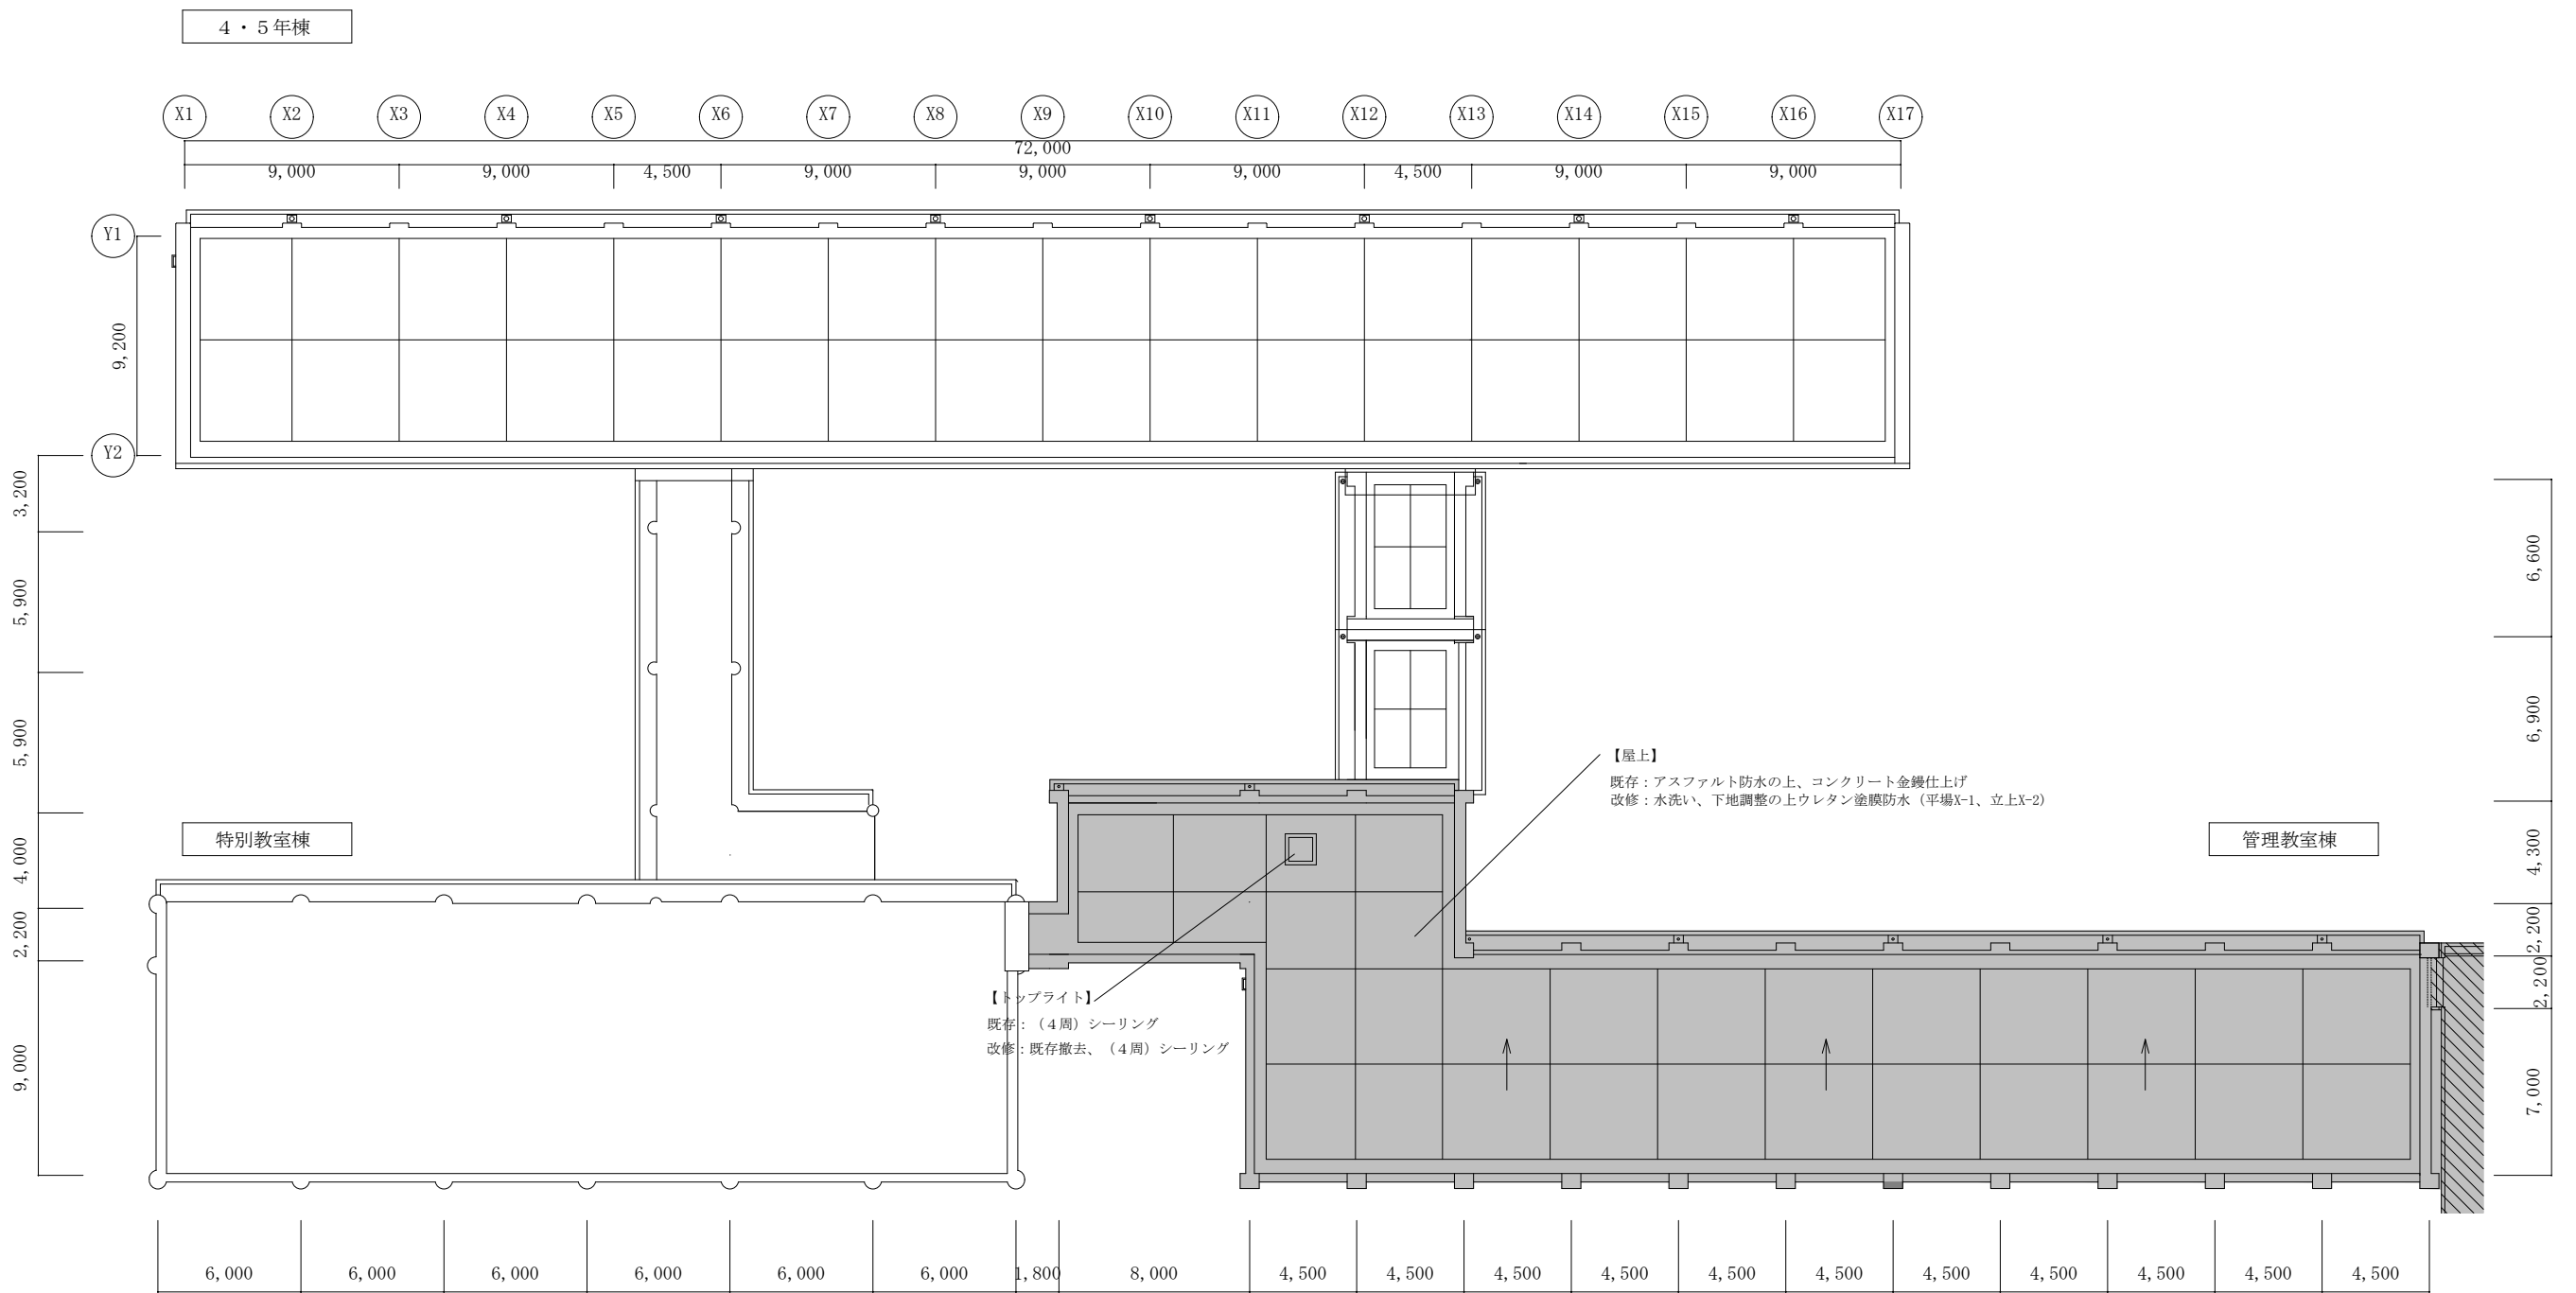

屋上階平面図

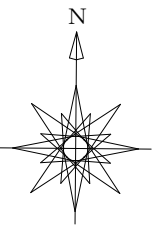

藤枝市教育委員会教育政策課
静岡県藤枝市岡出山1丁目11-1


建設工事名
岡部小学校校舎屋上防水改修工事

図面名
校舎（管理教室棟）・屋上階平面図


縮尺
日付

1/300
2025.4


図面番号
No. 4

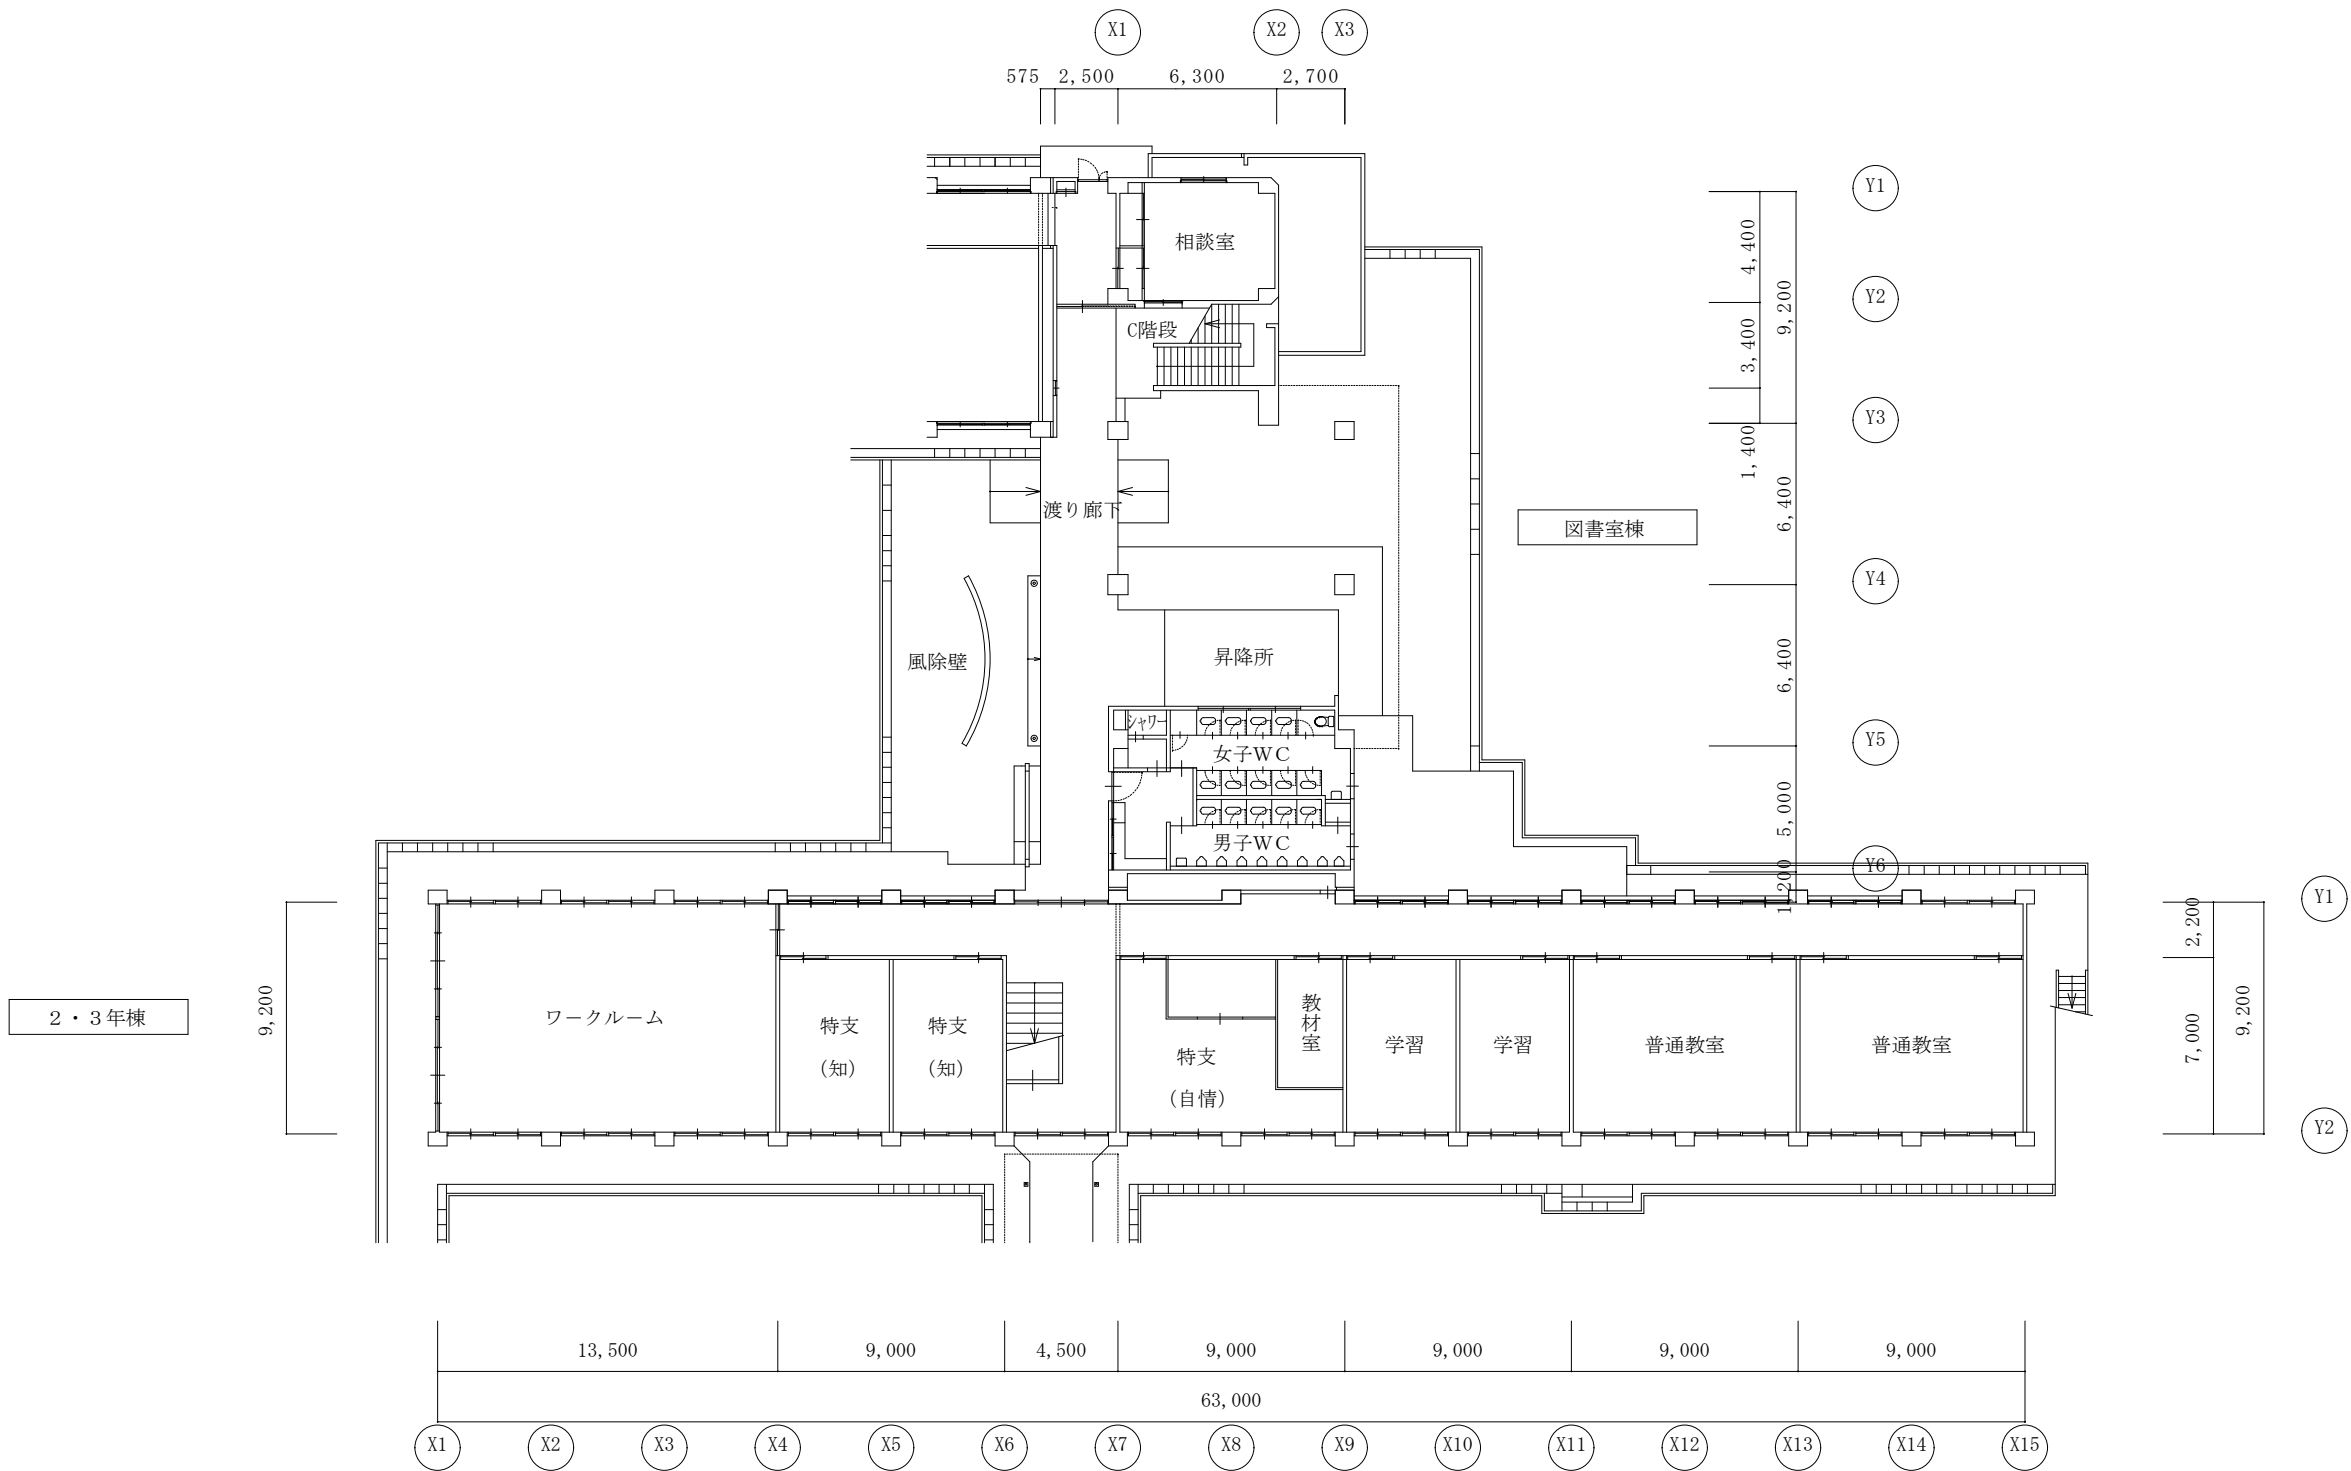


1階平面図

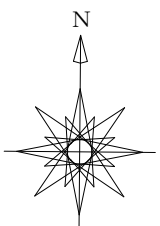


藤枝市教育委員会教育政策課 静岡県藤枝市岡出山1丁目11-1	建設工事名 岡部小学校校舎屋上防水改修工事	図面名 校舎(2・3年棟・図書室棟)・1階平面図	縮尺	1/300	図面番号 No. 5
			日付	2025.4	

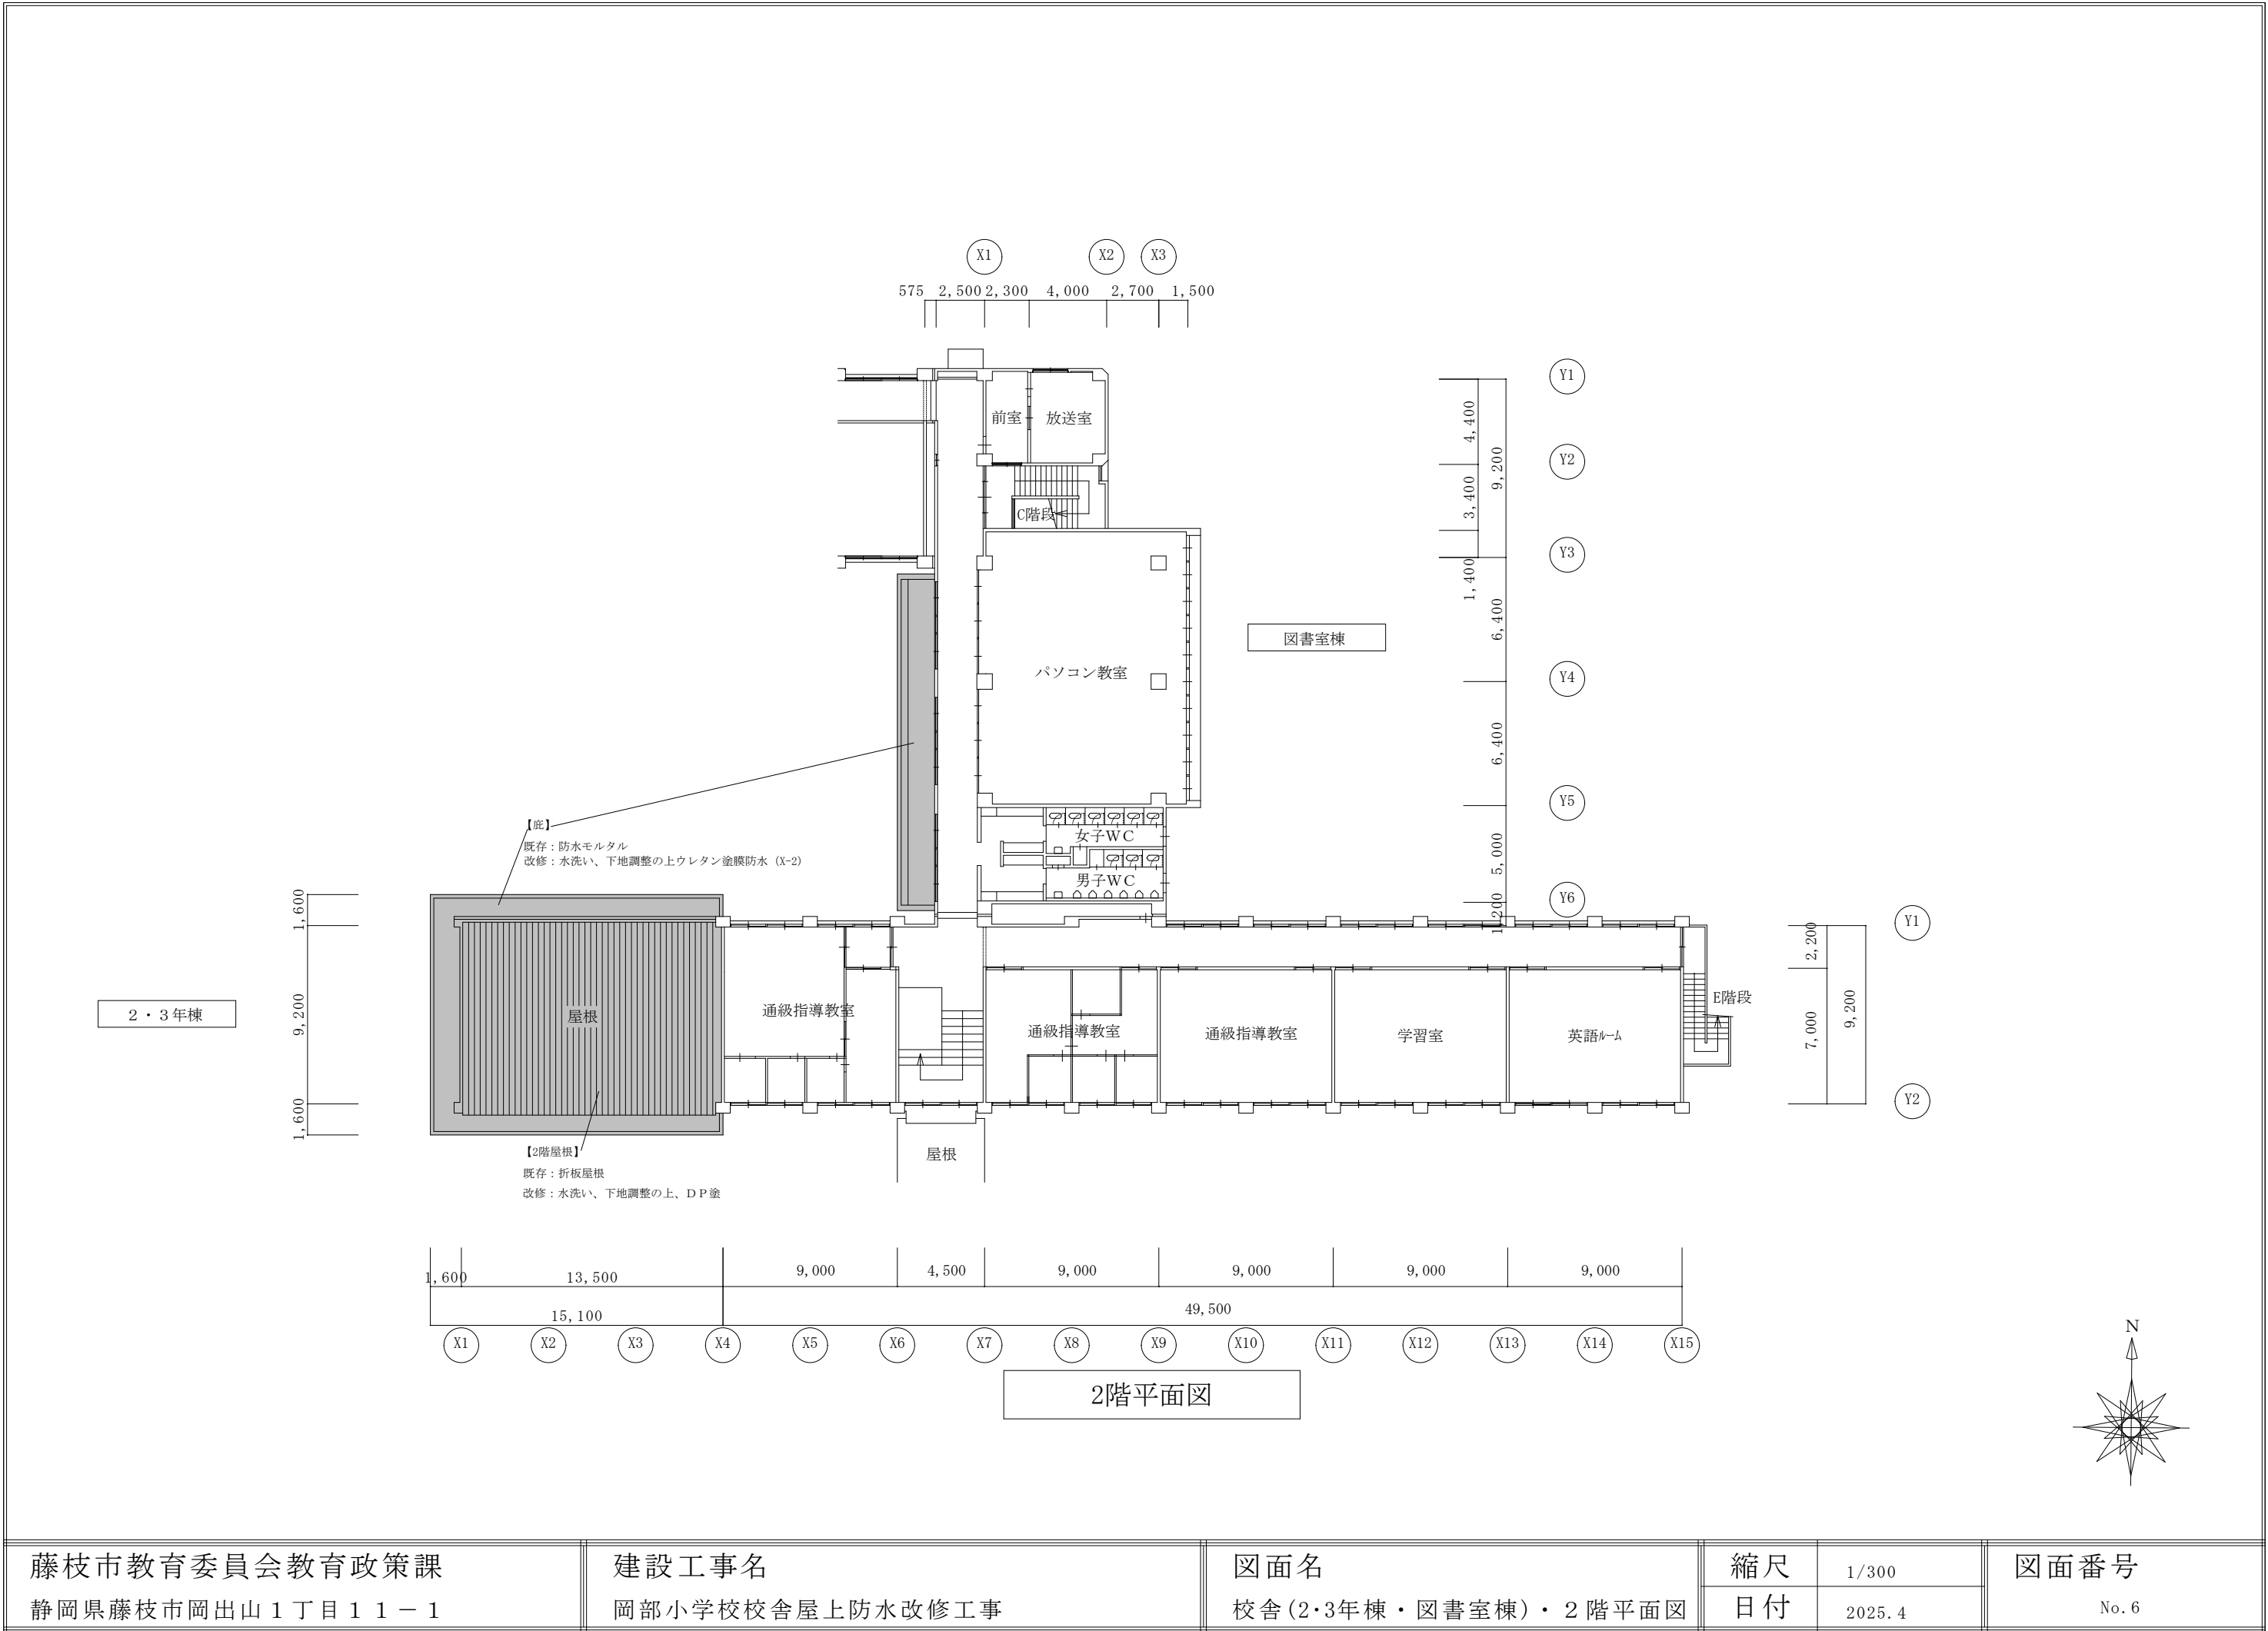



藤枝市教育委員会教育政策課 静岡県藤枝市岡出山1丁目11-1	建設工事名 岡部小学校校舎屋上防水改修工事	図面名 校舎(2・3年棟・図書室棟)・2階平面図	縮尺	1/300	図面番号 No. 6
			日付	2025. 4	

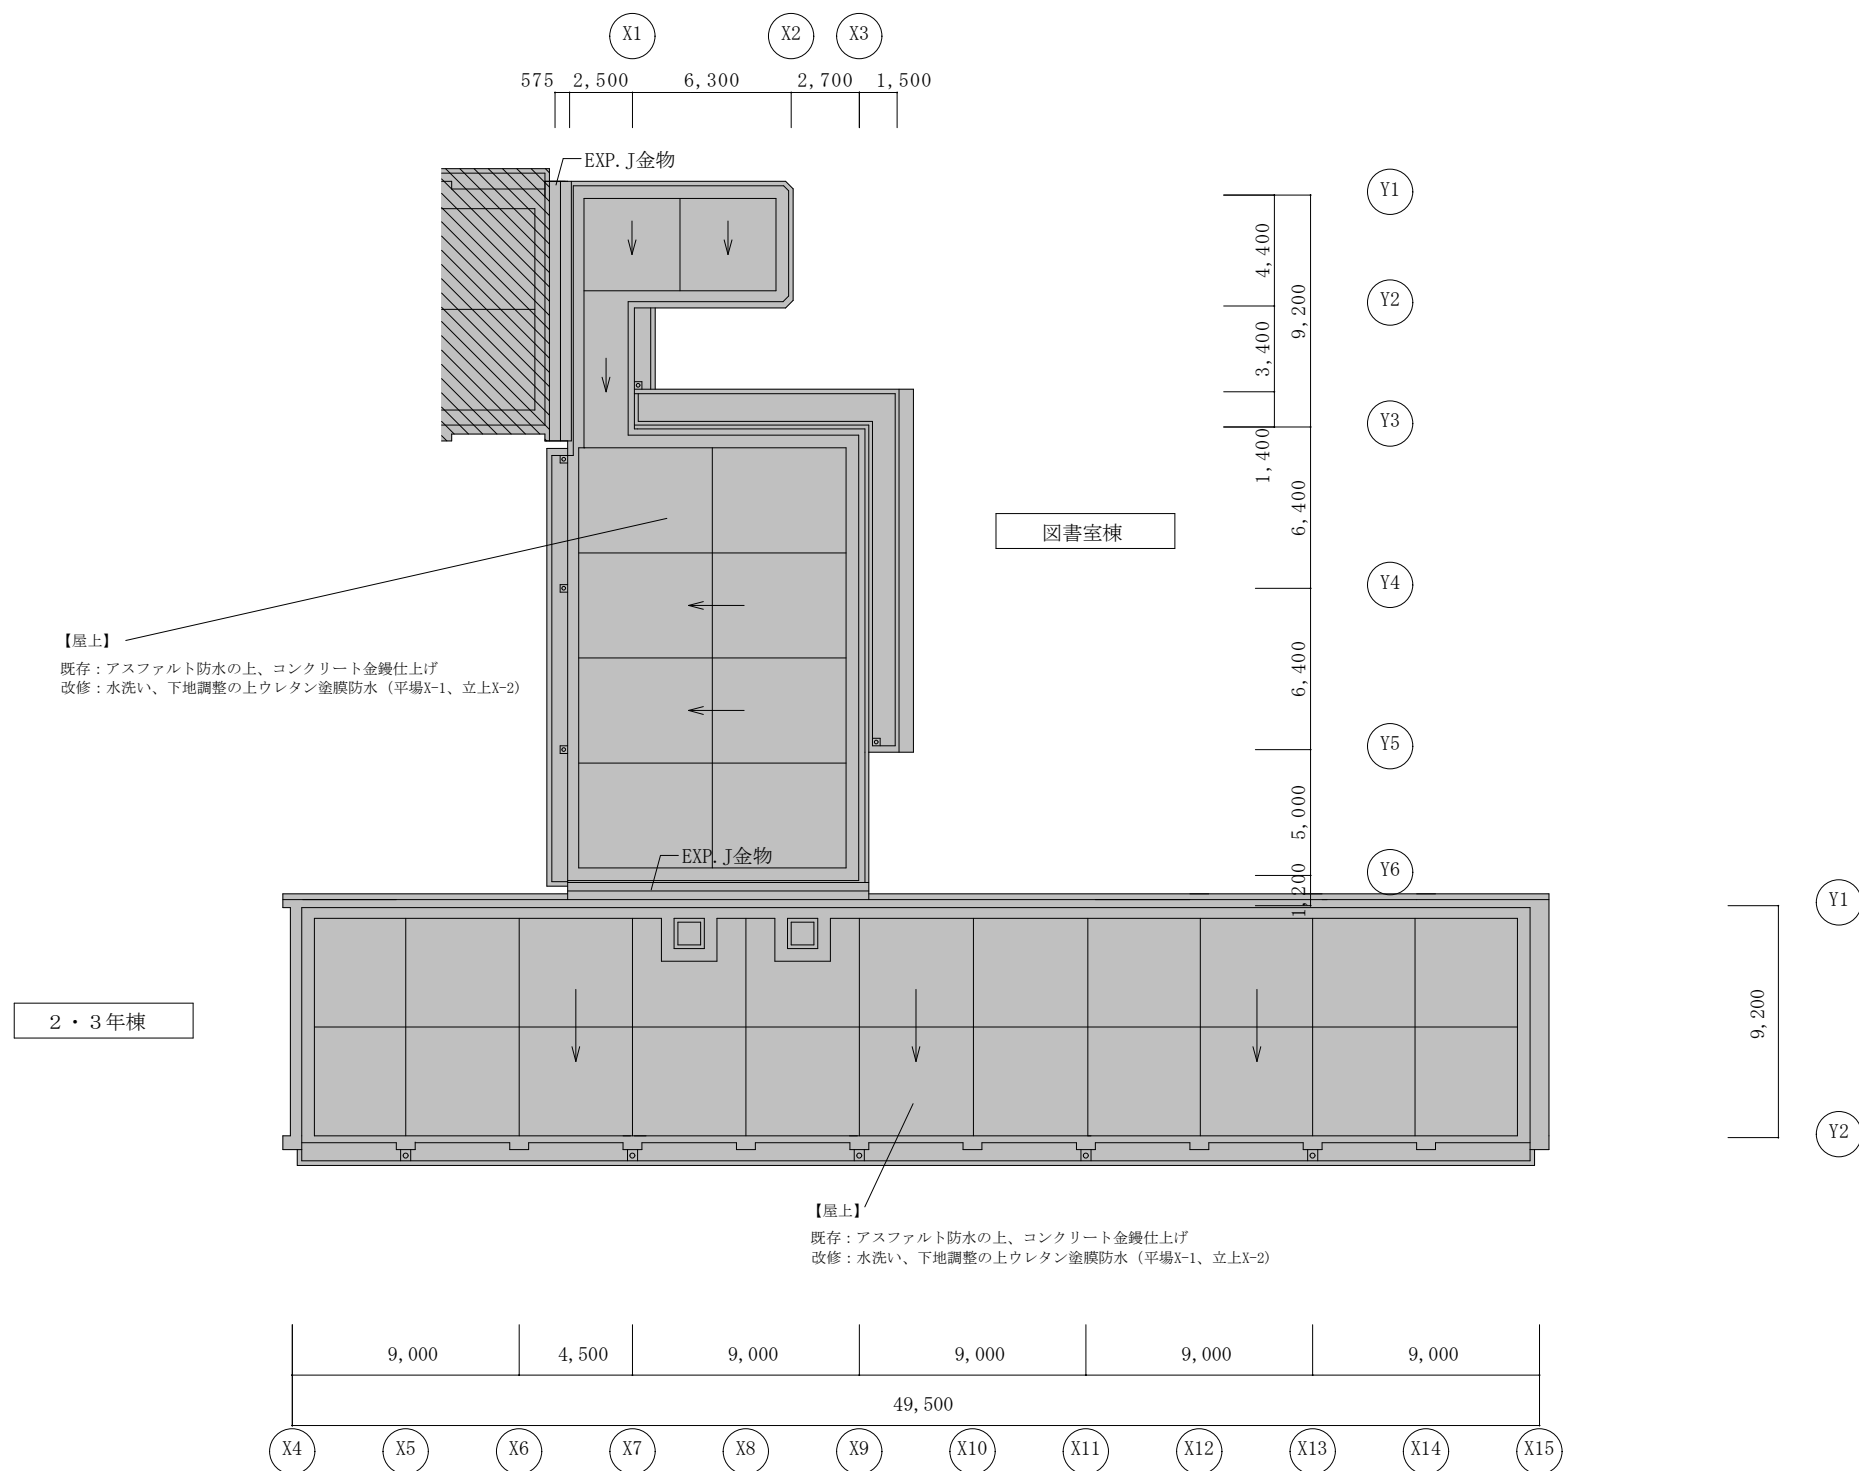


屋上階平面図

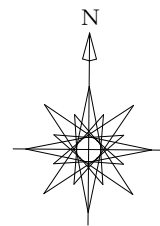


藤枝市教育委員会教育政策課 静岡県藤枝市岡出山1丁目11-1	建設工事名 岡部小学校校舎屋上防水改修工事	図面名 校舎（2年棟・図書室棟）・屋上階平面図	縮尺	1/300	図面番号 No. 7
			日付	2025. 4	

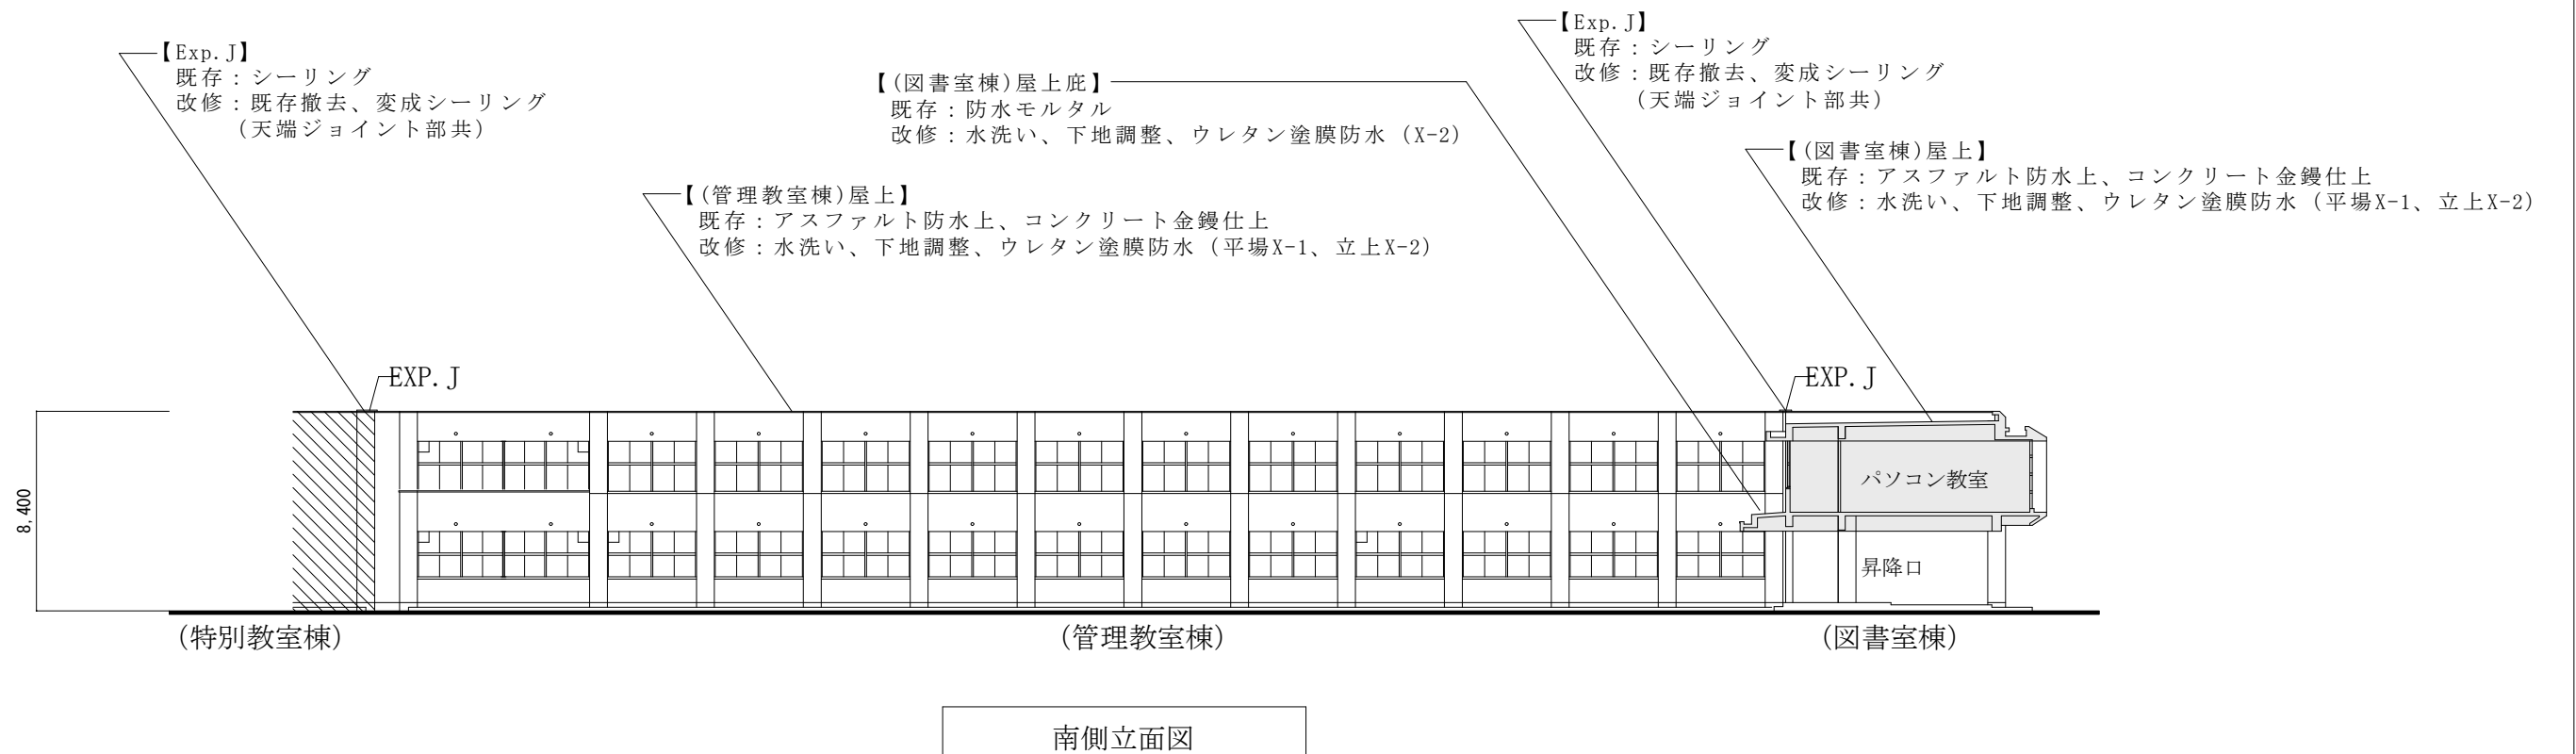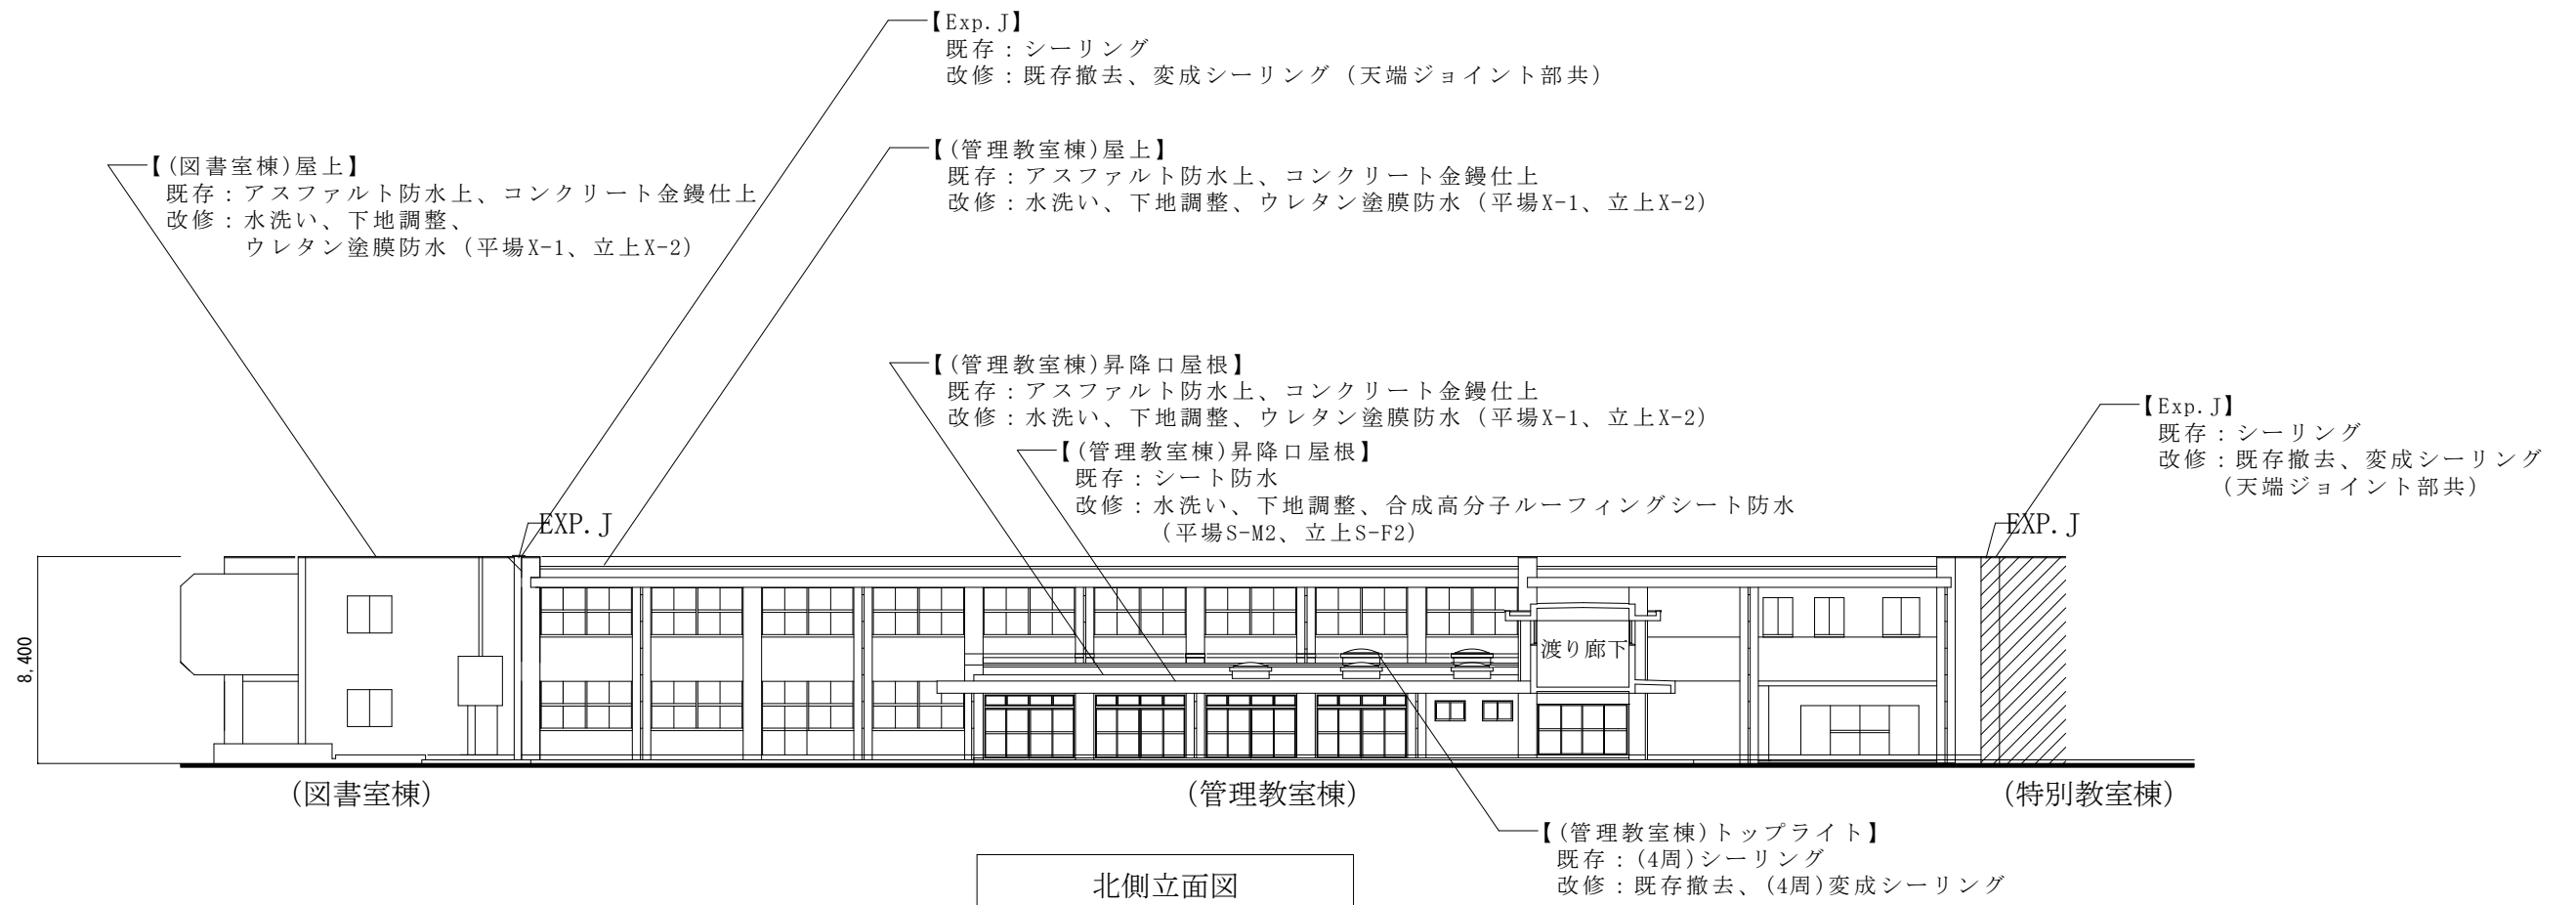

藤枝市教育委員会教育政策課 静岡県藤枝市岡出山1丁目11-1	建設工事名 岡部小学校校舎屋上防水改修工事	図面名 立面図 1	縮尺	1/300	図面番号 No. 8
			日付	2025. 4	

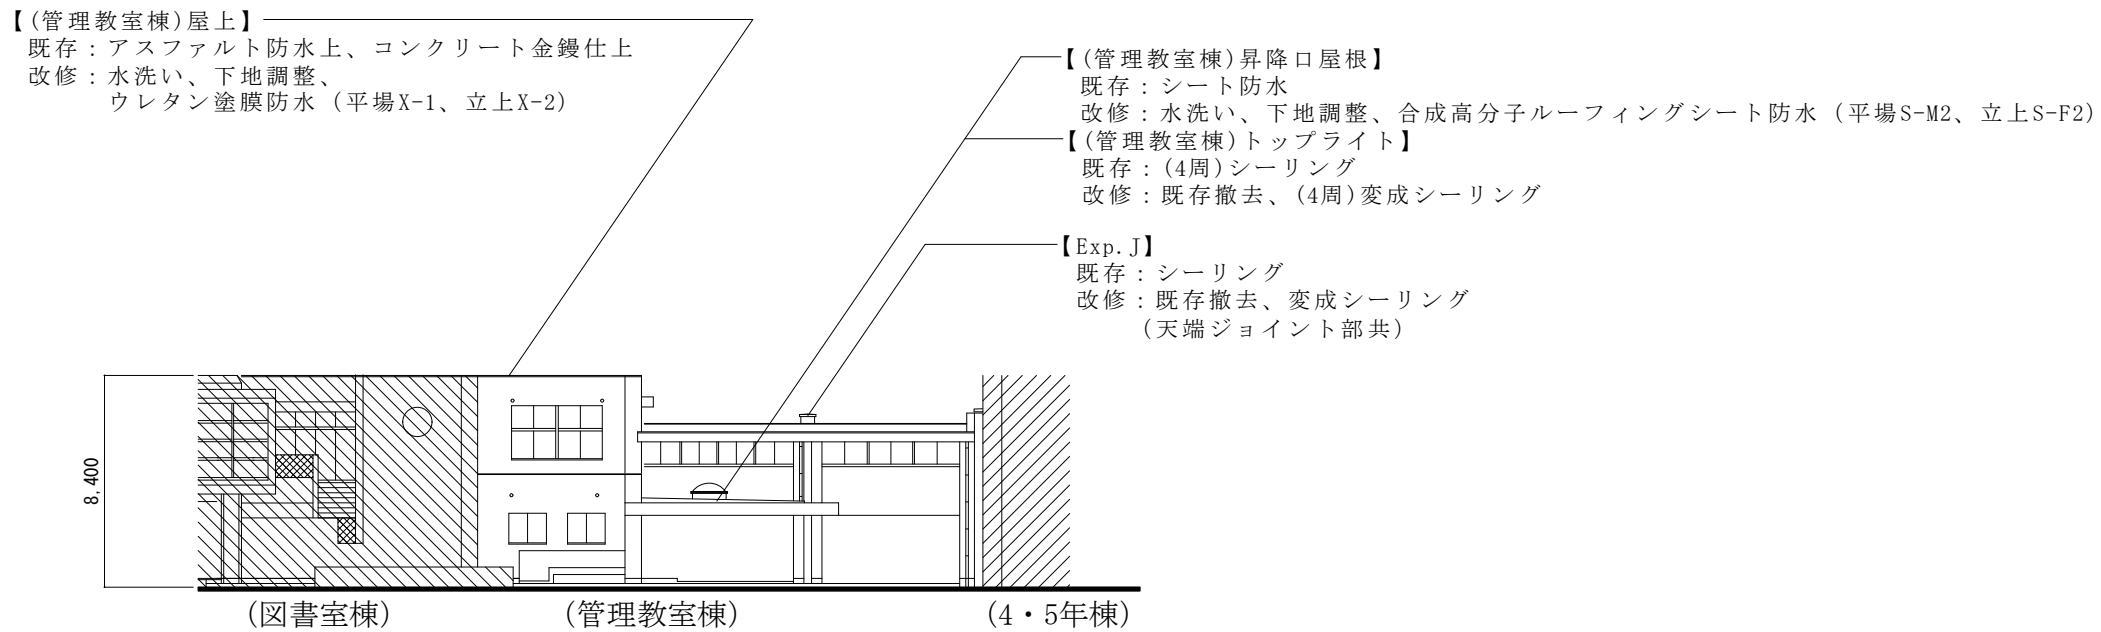


東側立面図

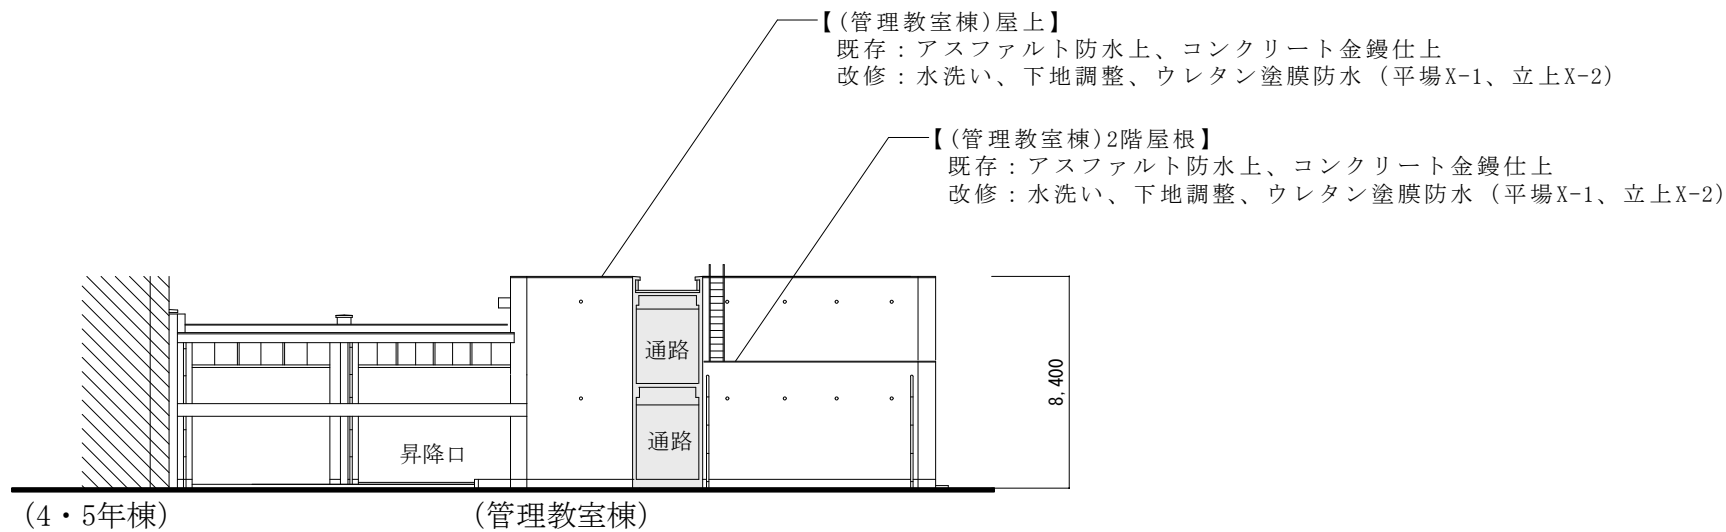


西側立面図

藤枝市教育委員会教育政策課 静岡県藤枝市岡出山1丁目11-1	建設工事名 岡部小学校校舎屋上防水改修工事	図面名 立面図2	縮尺	1/300	図面番号 No. 9
			日付	2025. 4	

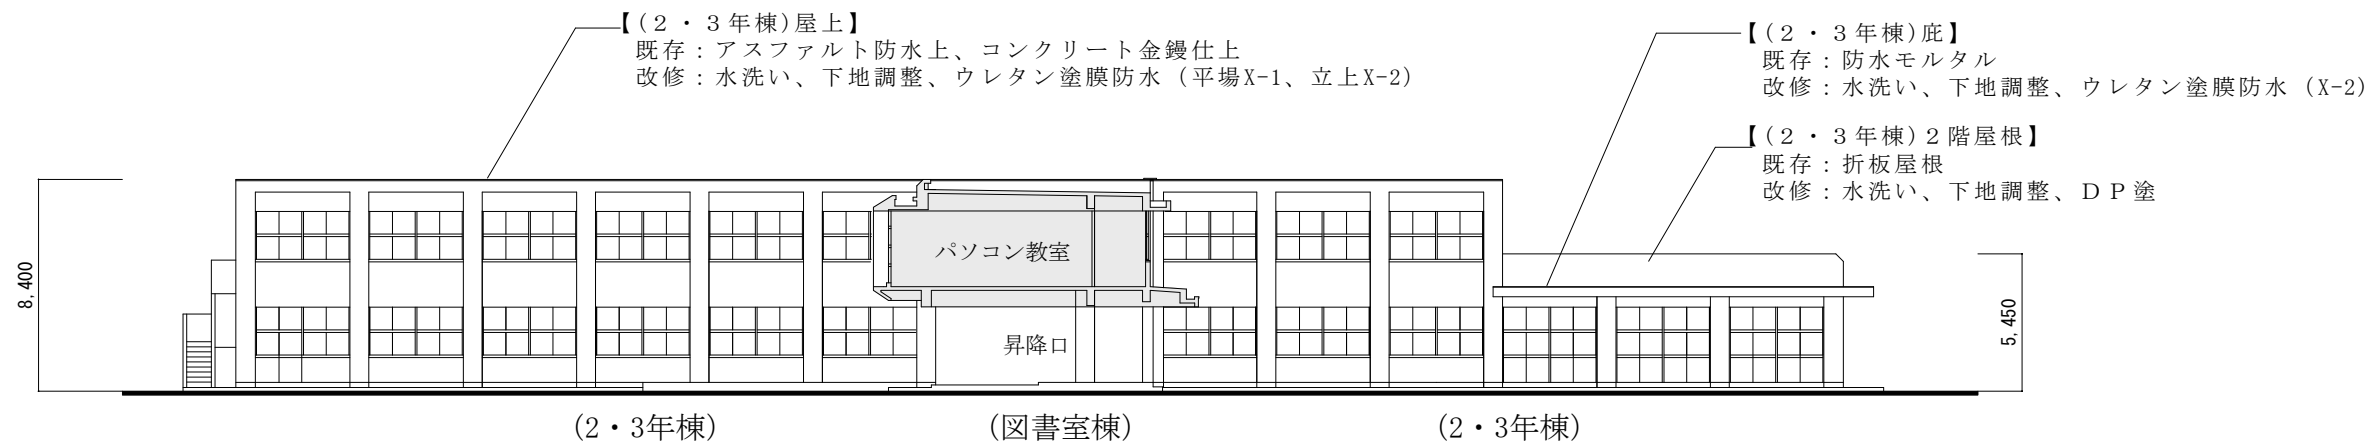


北側立面図

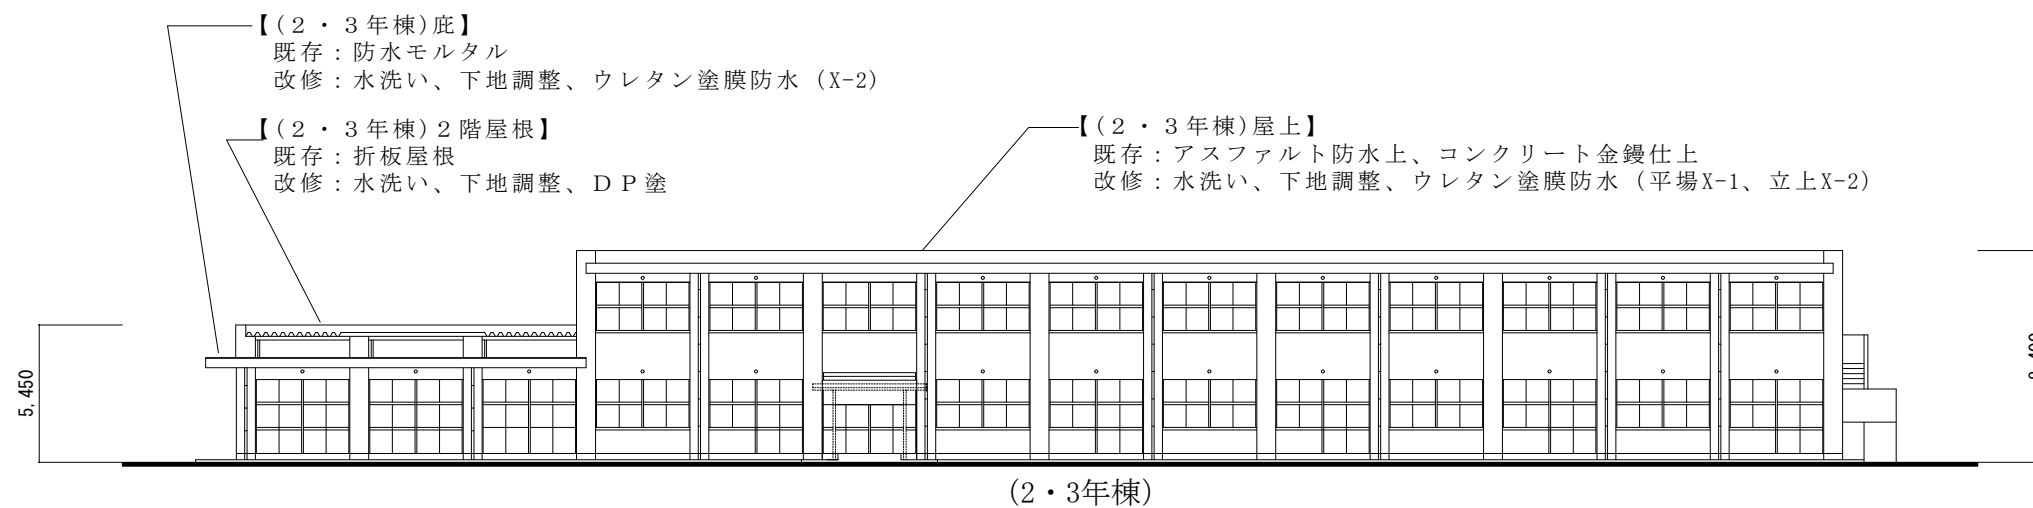


南側立面図

藤枝市教育委員会教育政策課 静岡県藤枝市岡出山1丁目11-1	建設工事名 岡部小学校校舎屋上防水改修工事	図面名 立面図 3	縮尺	1/300	図面番号 No. 10
			日付	2025.4	

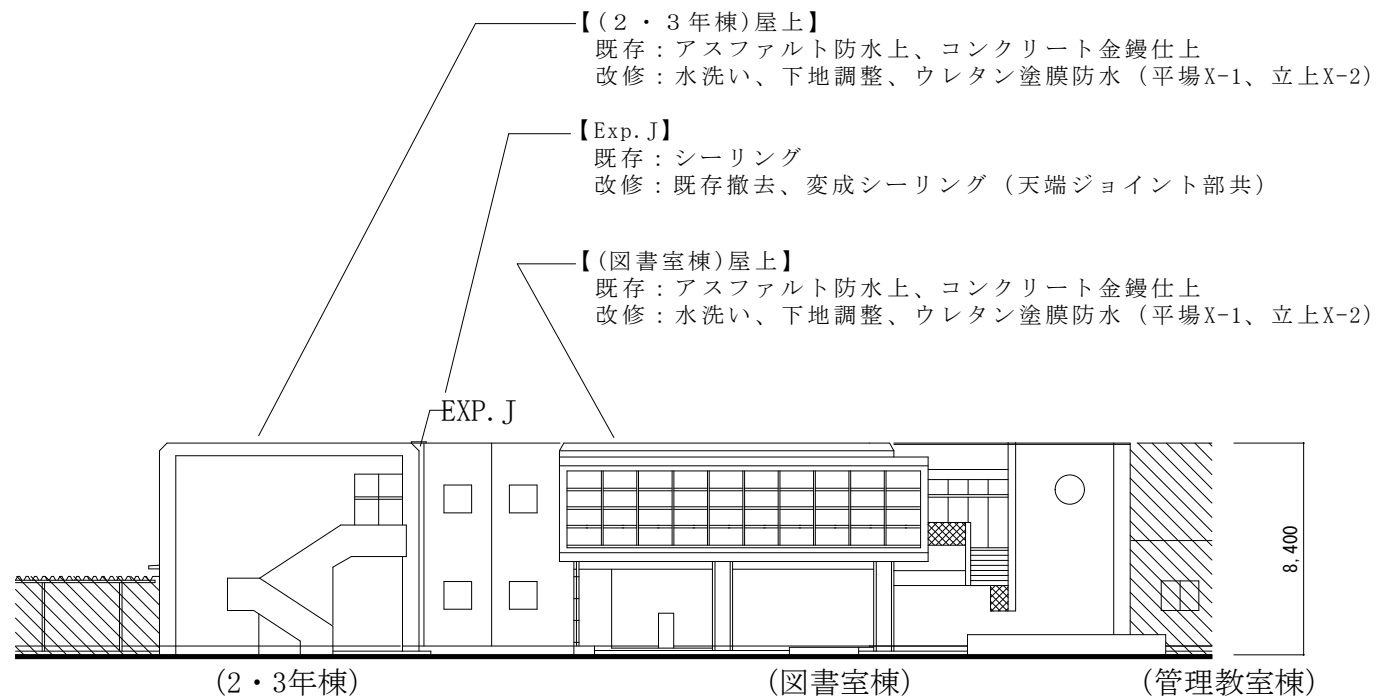

東側立面図

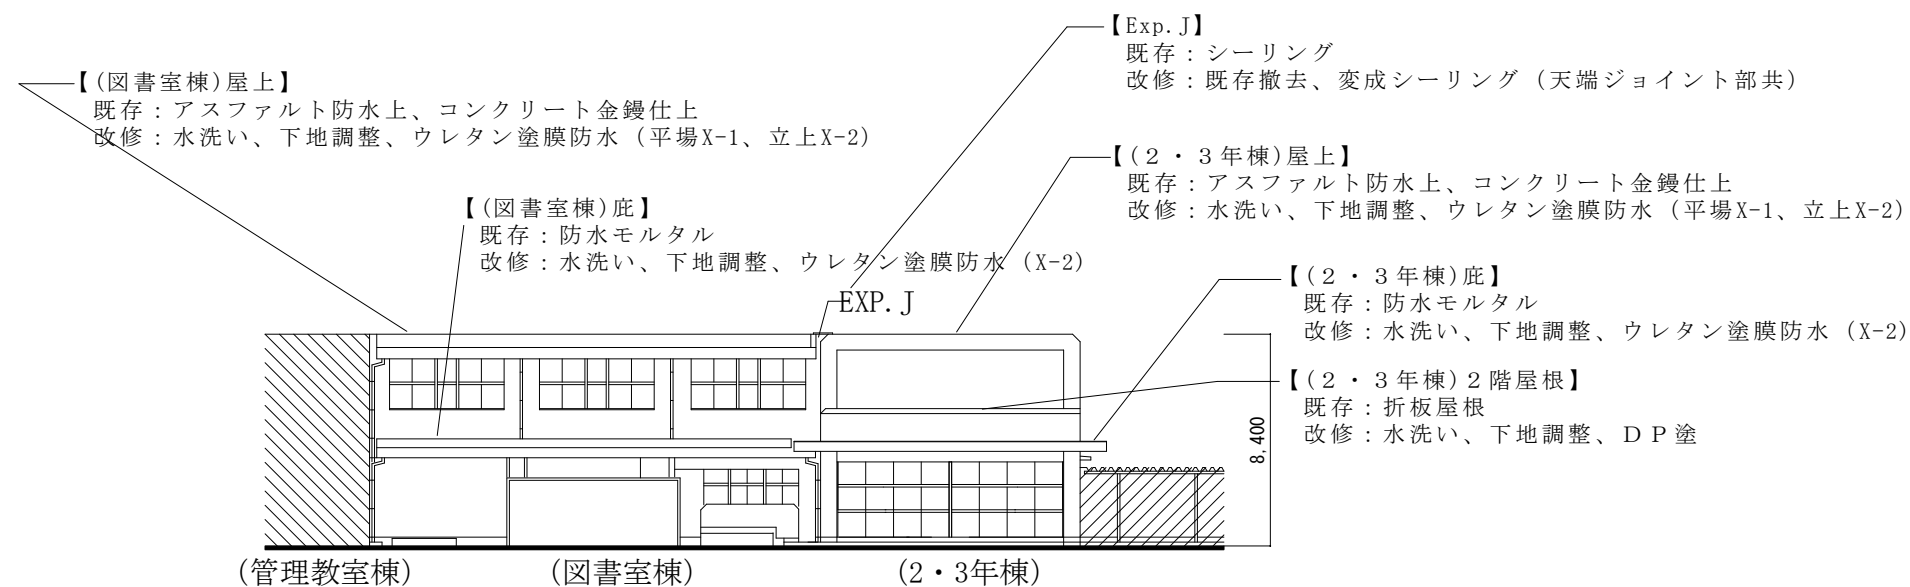

西側立面図