
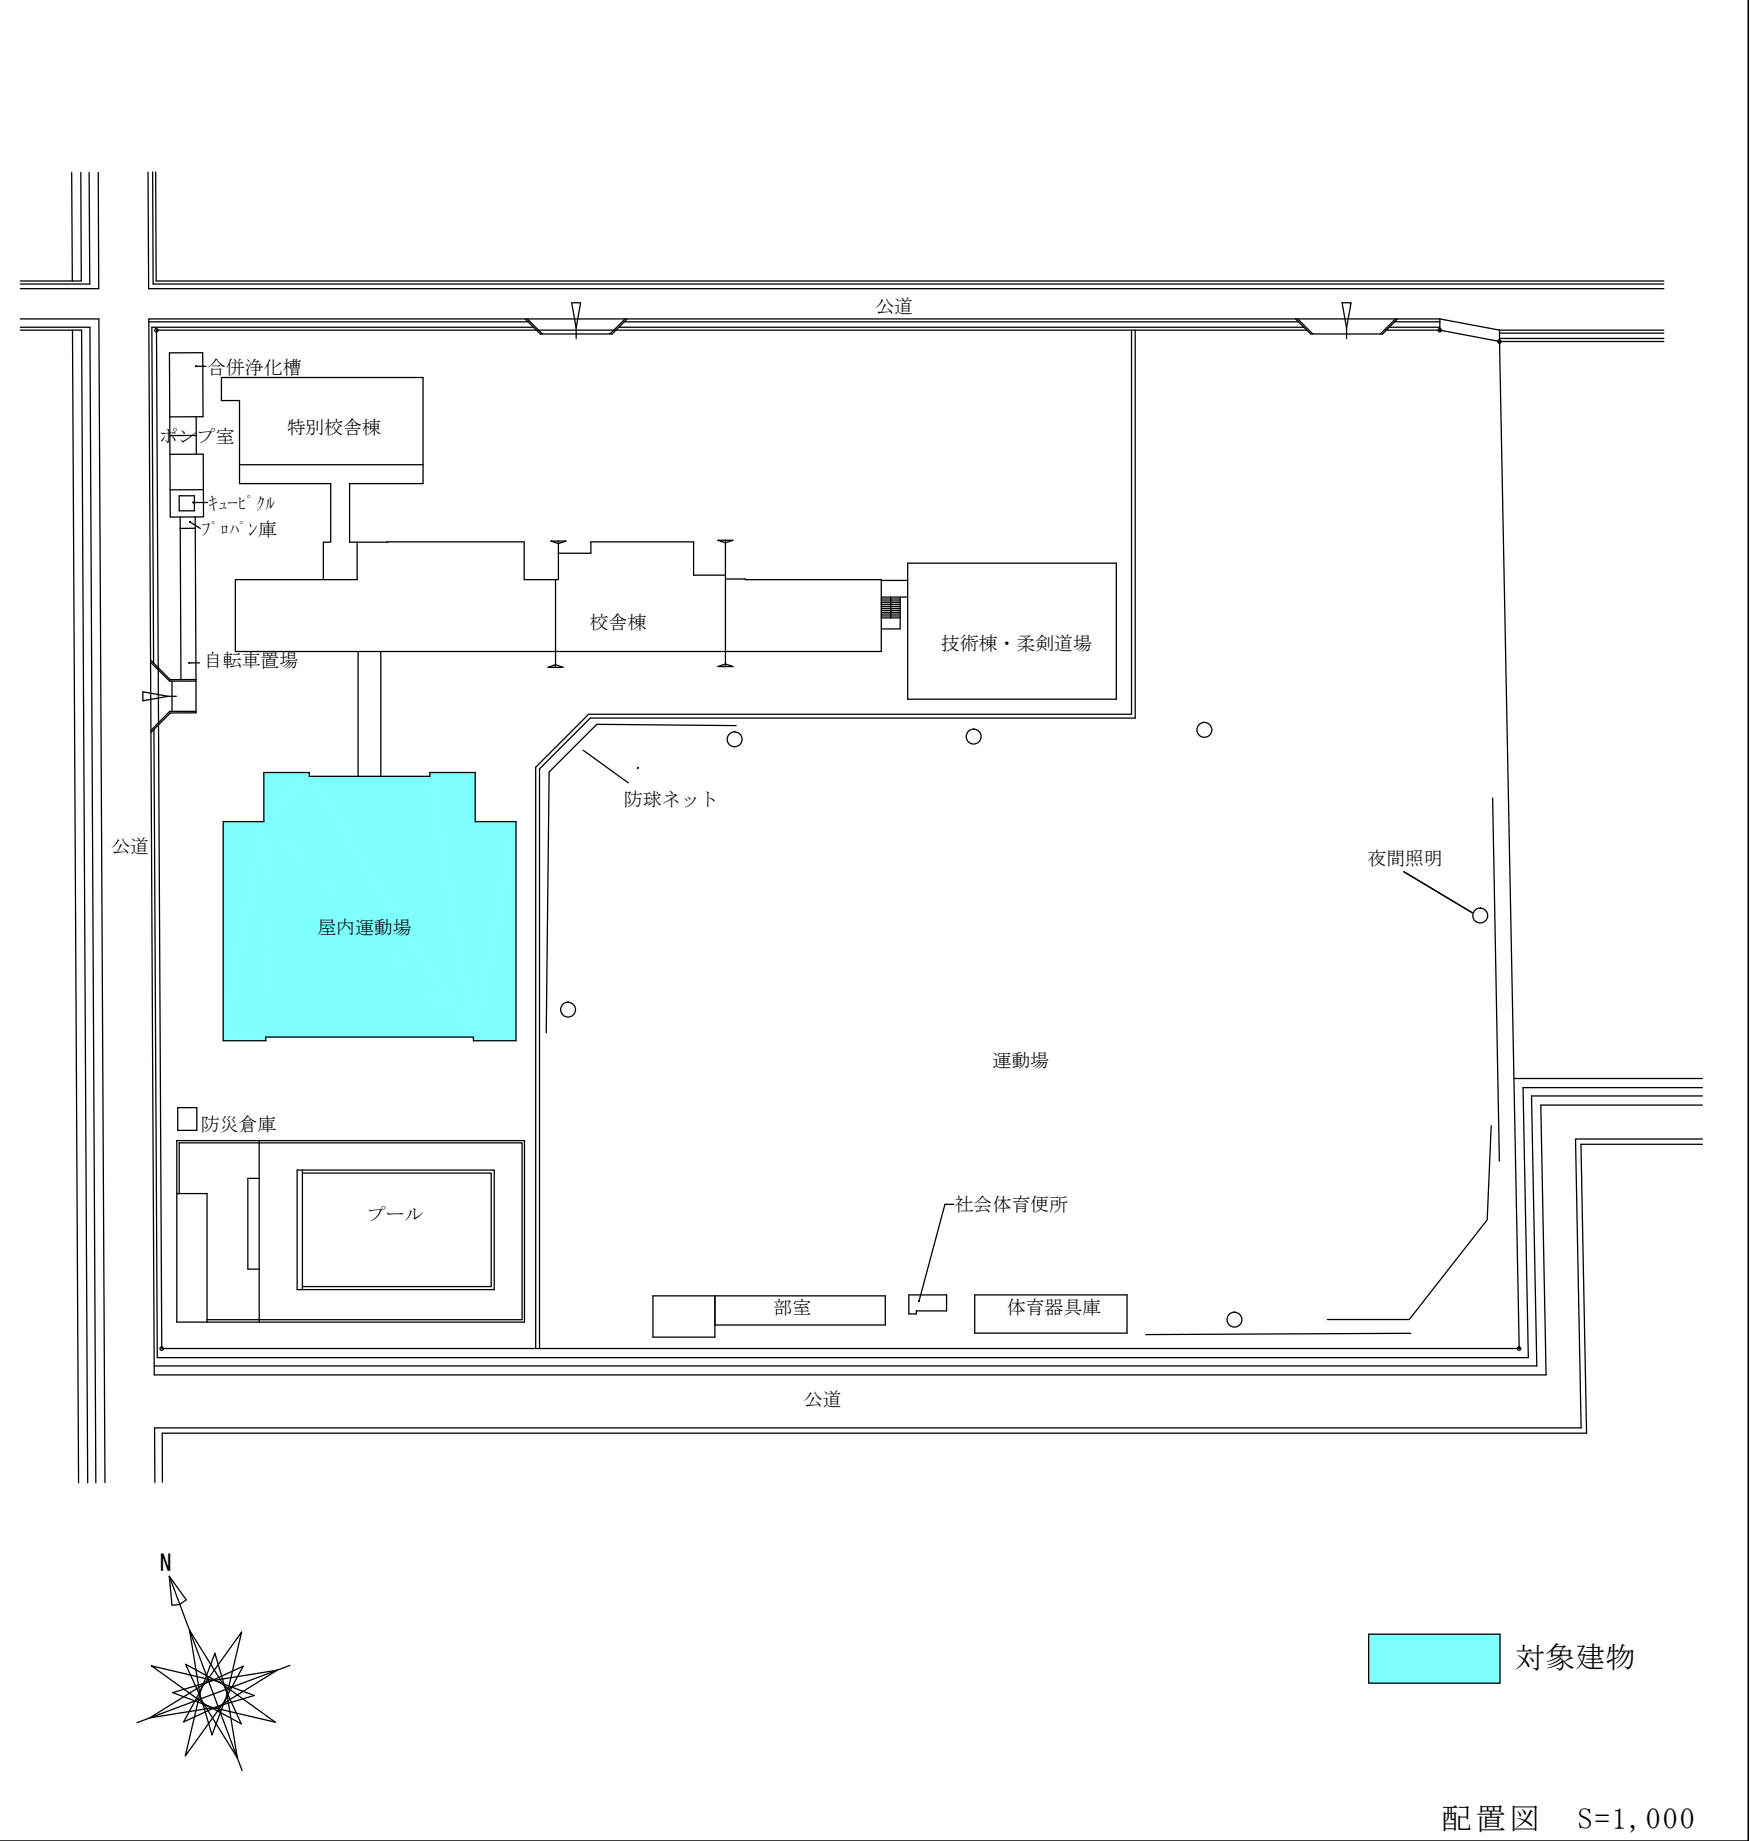


委託概要

委託業務の名称：令和7年度 広幡中学校外1校体育館空調設備設置工事設計業務委託  
施行箇所：藤枝市 上当間・中ノ合 地内  
委託内容：広幡中学校外1校の体育館空調設備設置工事に伴う設計業務委託



＜広幡中学校＞

- 改修内容
- ・体育館への空調設備設置
  - ・上記改修工事に伴う建築・電気・機械設備設計一式

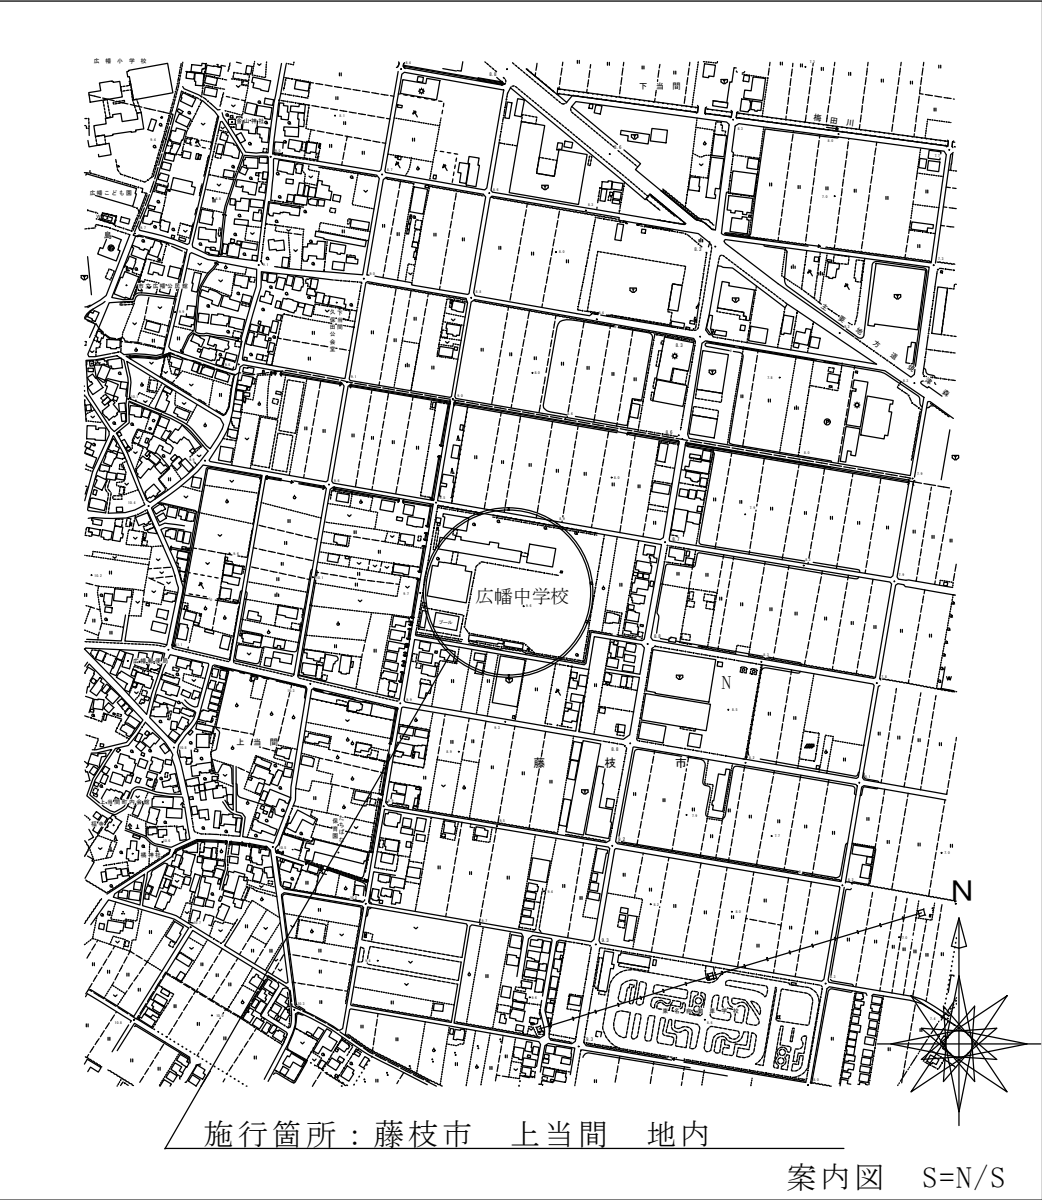

|                                   |   |                           |    |              |                  |
|-----------------------------------|---|---------------------------|----|--------------|------------------|
| 藤枝市教育委員会教育政策課<br>静岡県藤枝市岡出山1丁目11-1 | 委託業務の名称<br>令和7年度<br>広幡中学校外1校体育館空調設備設置工事設計業務委託 | 図面名<br>広幡中学校 委託概要・案内図・配置図 | 縮尺 | N/S, 1/1,000 | 図面番号<br>広幡中 No.1 |
|                                   |   |                           | 日付 | 2025.4       |                  |

|   |
|---|
| 委託概要                                    |
| 委託業務の名称：令和7年度 広幡中学校外1校体育館空調設備設置工事設計業務委託 |
| 施行箇所：藤枝市 上当間・中ノ合 地内                     |
| 委託内容：広幡中学校外1校の体育館空調設備設置工事に伴う設計業務委託      |
| ＜葉梨中学校＞                                 |
| 改修内容                                    |
| ・体育館への空調設備設置                            |
| ・上記改修工事に伴う建築・電気・機械設備設計一式                |

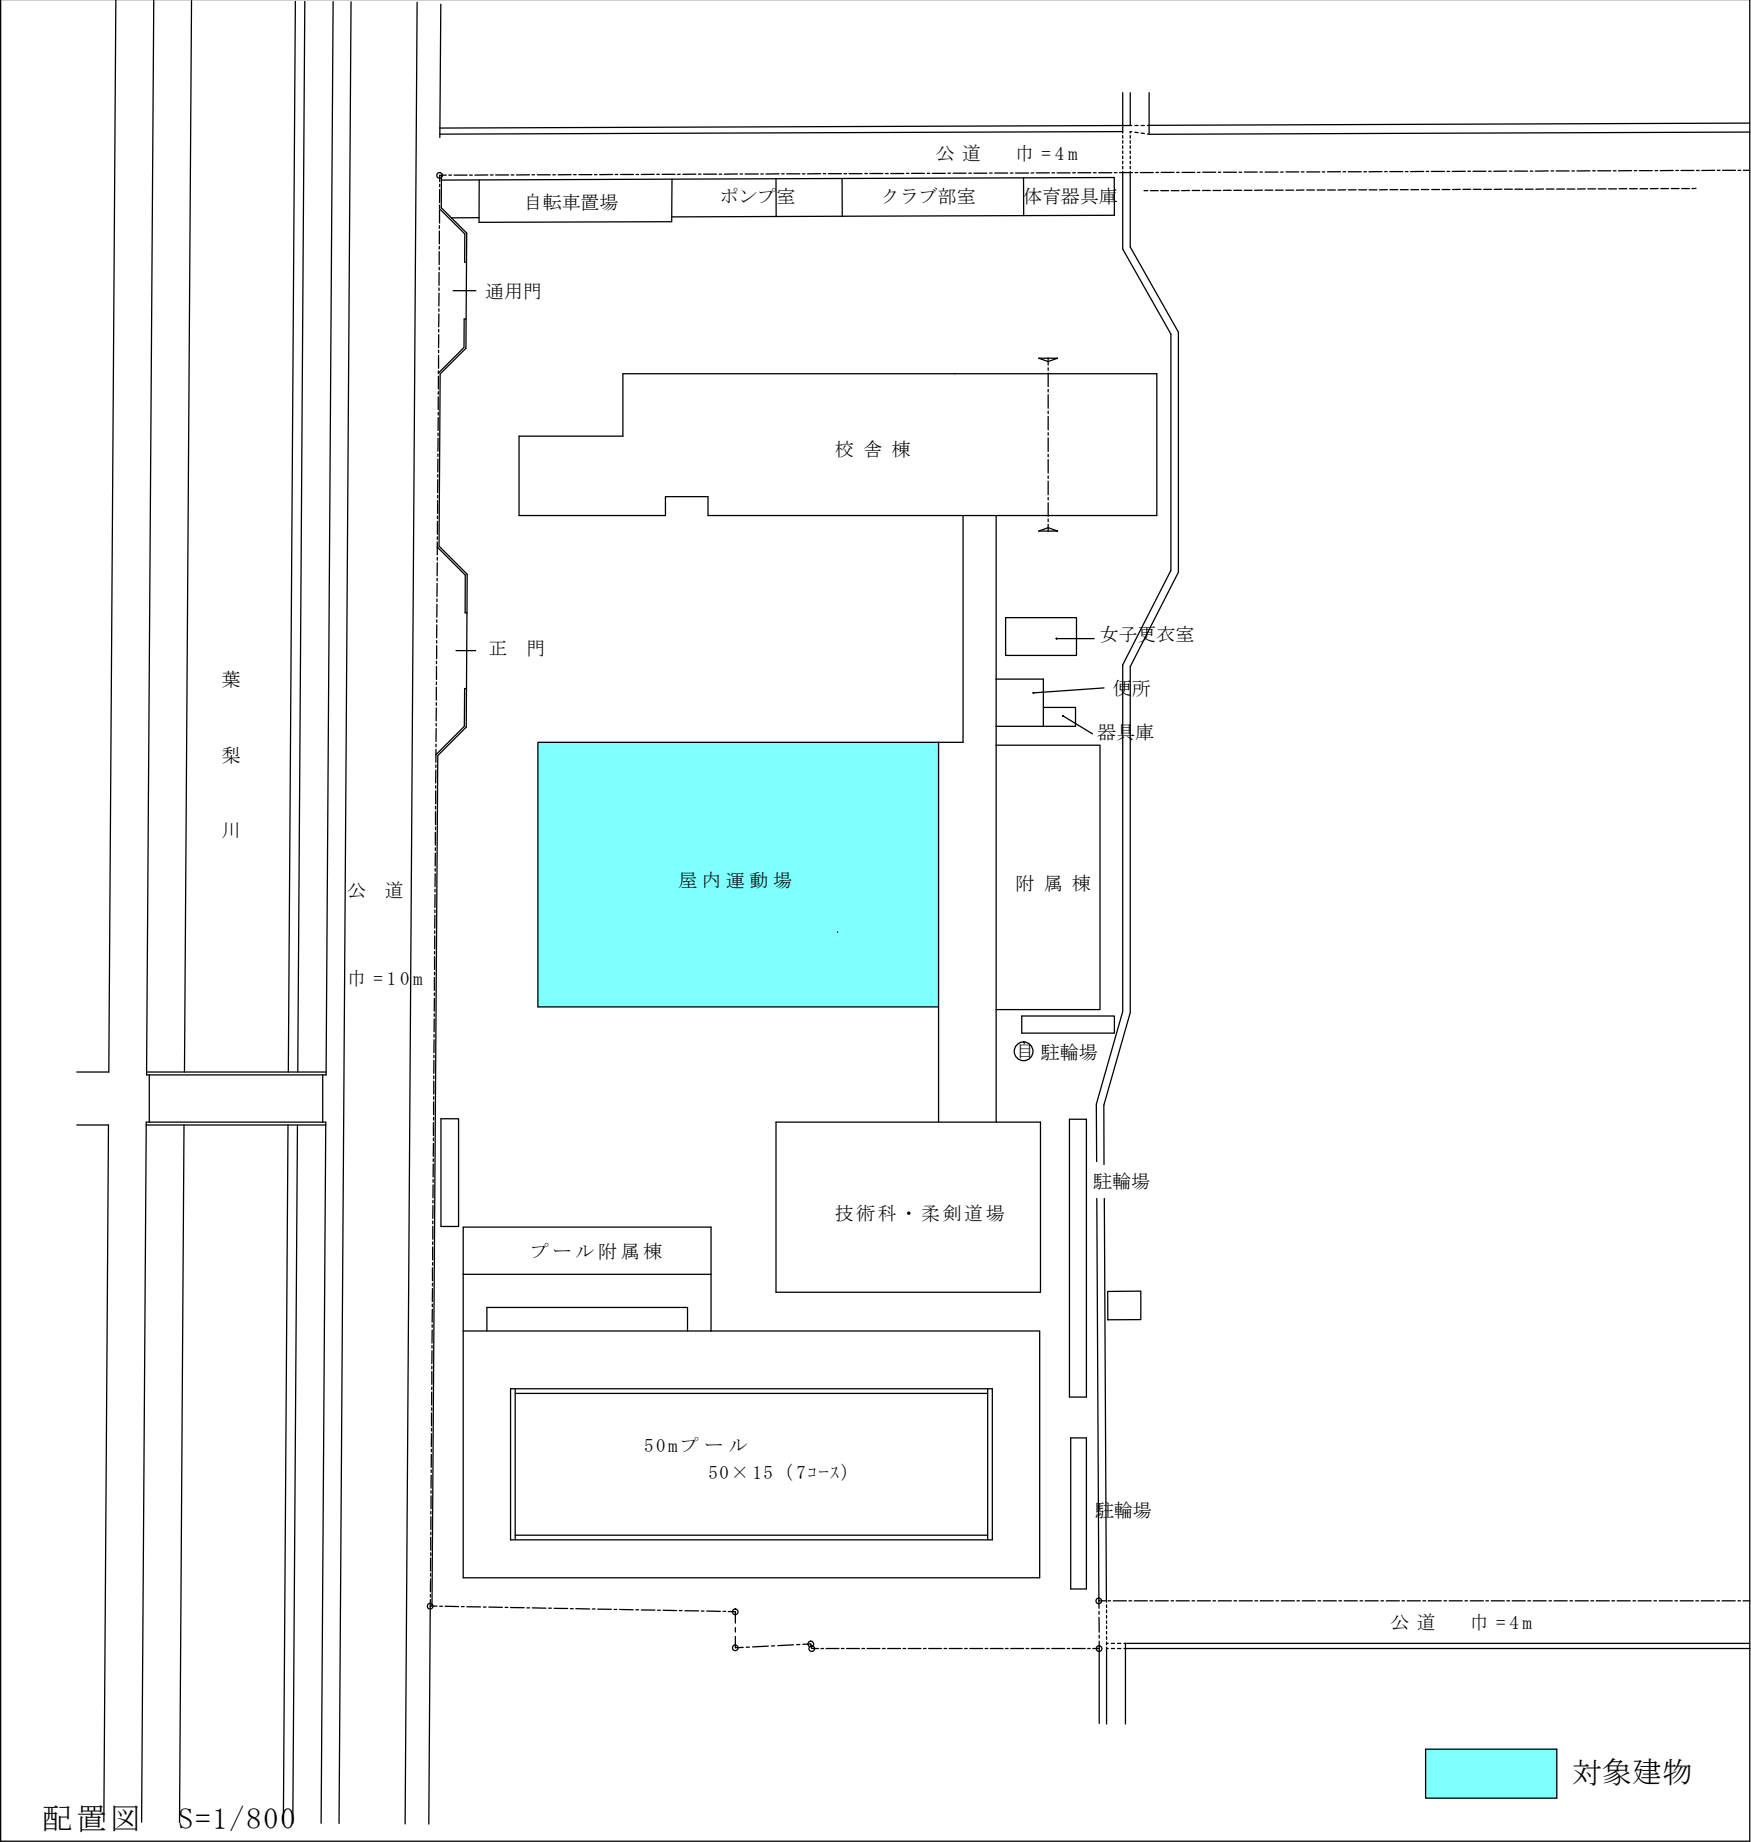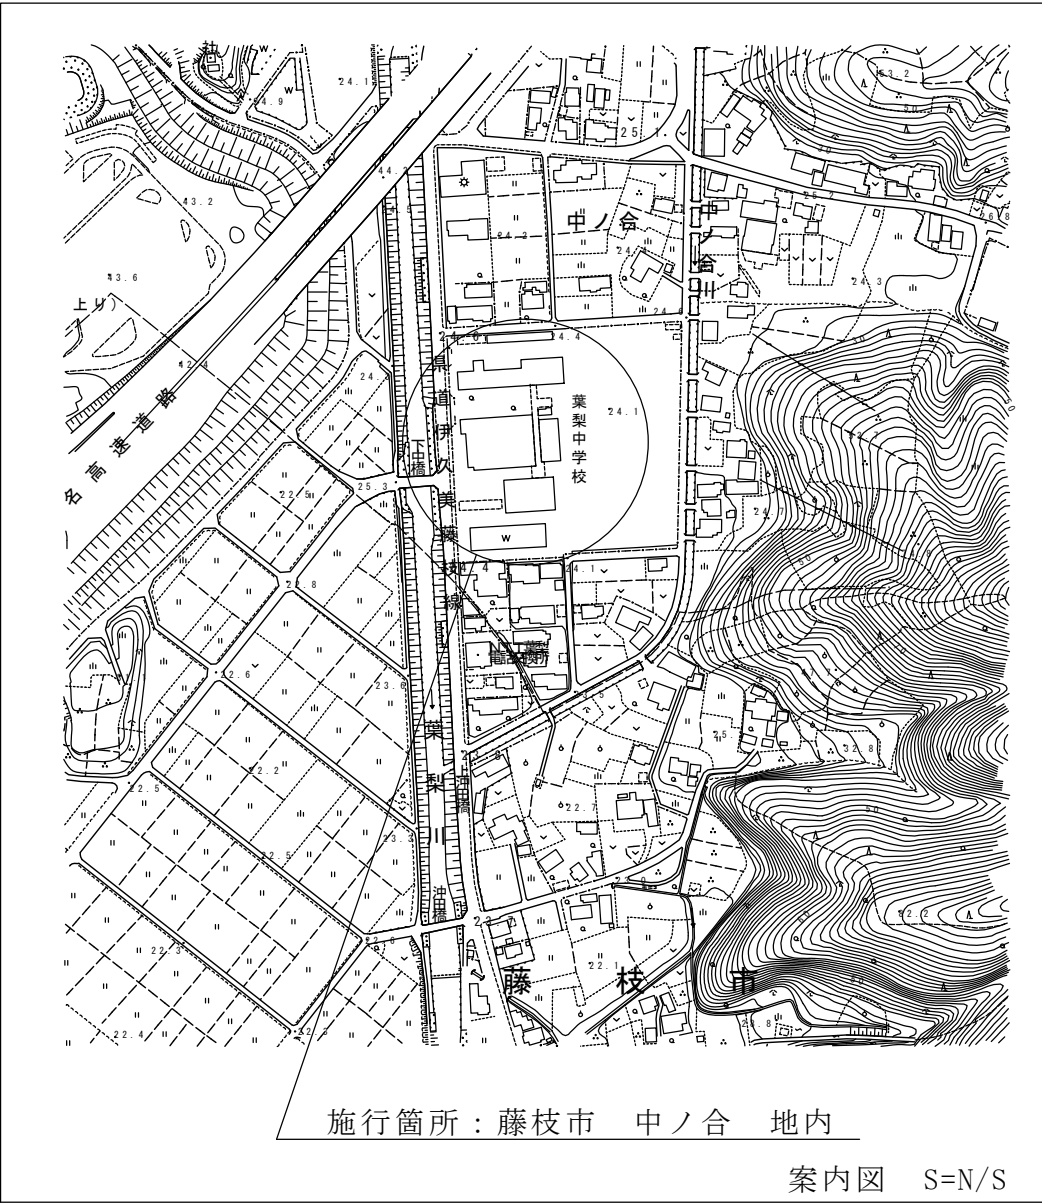

|                                   |   |                           |    |            |                   |
|-----------------------------------|---|---------------------------|----|------------|-------------------|
| 藤枝市教育委員会教育政策課<br>静岡県藤枝市岡出山1丁目11-1 | 委託業務の名称<br>令和7年度<br>広幡中学校外1校体育館空調設備設置工事設計業務委託 | 図面名<br>葉梨中学校 委託概要・案内図・配置図 | 縮尺 | N/S, 1/800 | 図面番号<br>葉梨中 No. 1 |
|                                   |   |                           | 日付 | 2025. 4    |                   |