


藤枝市郷土博物館 エレベーター改修工事

図面リスト		
図面番号	図面名	SCALE
EV-00	表紙 図面リスト	NONSCALE
EV-01	案内図 配置図	1:2500 1:400
EV-02	1階平面図	1:200
EV-03	2・R階平面図	1:200
EV-04	エレベーター昇降路平面図 エレベーター機械室平面図 エレベーター昇降路断面図	1:30
EV-05	エレベーター昇降路断面図 出入口正面図	1:30
EV-06	昇降路平面図 機械室平面図 改修内容一覧表	1:30
EV-07	電気設備1階平面図（参考）	1:200
	*	*




案内図 1:2500

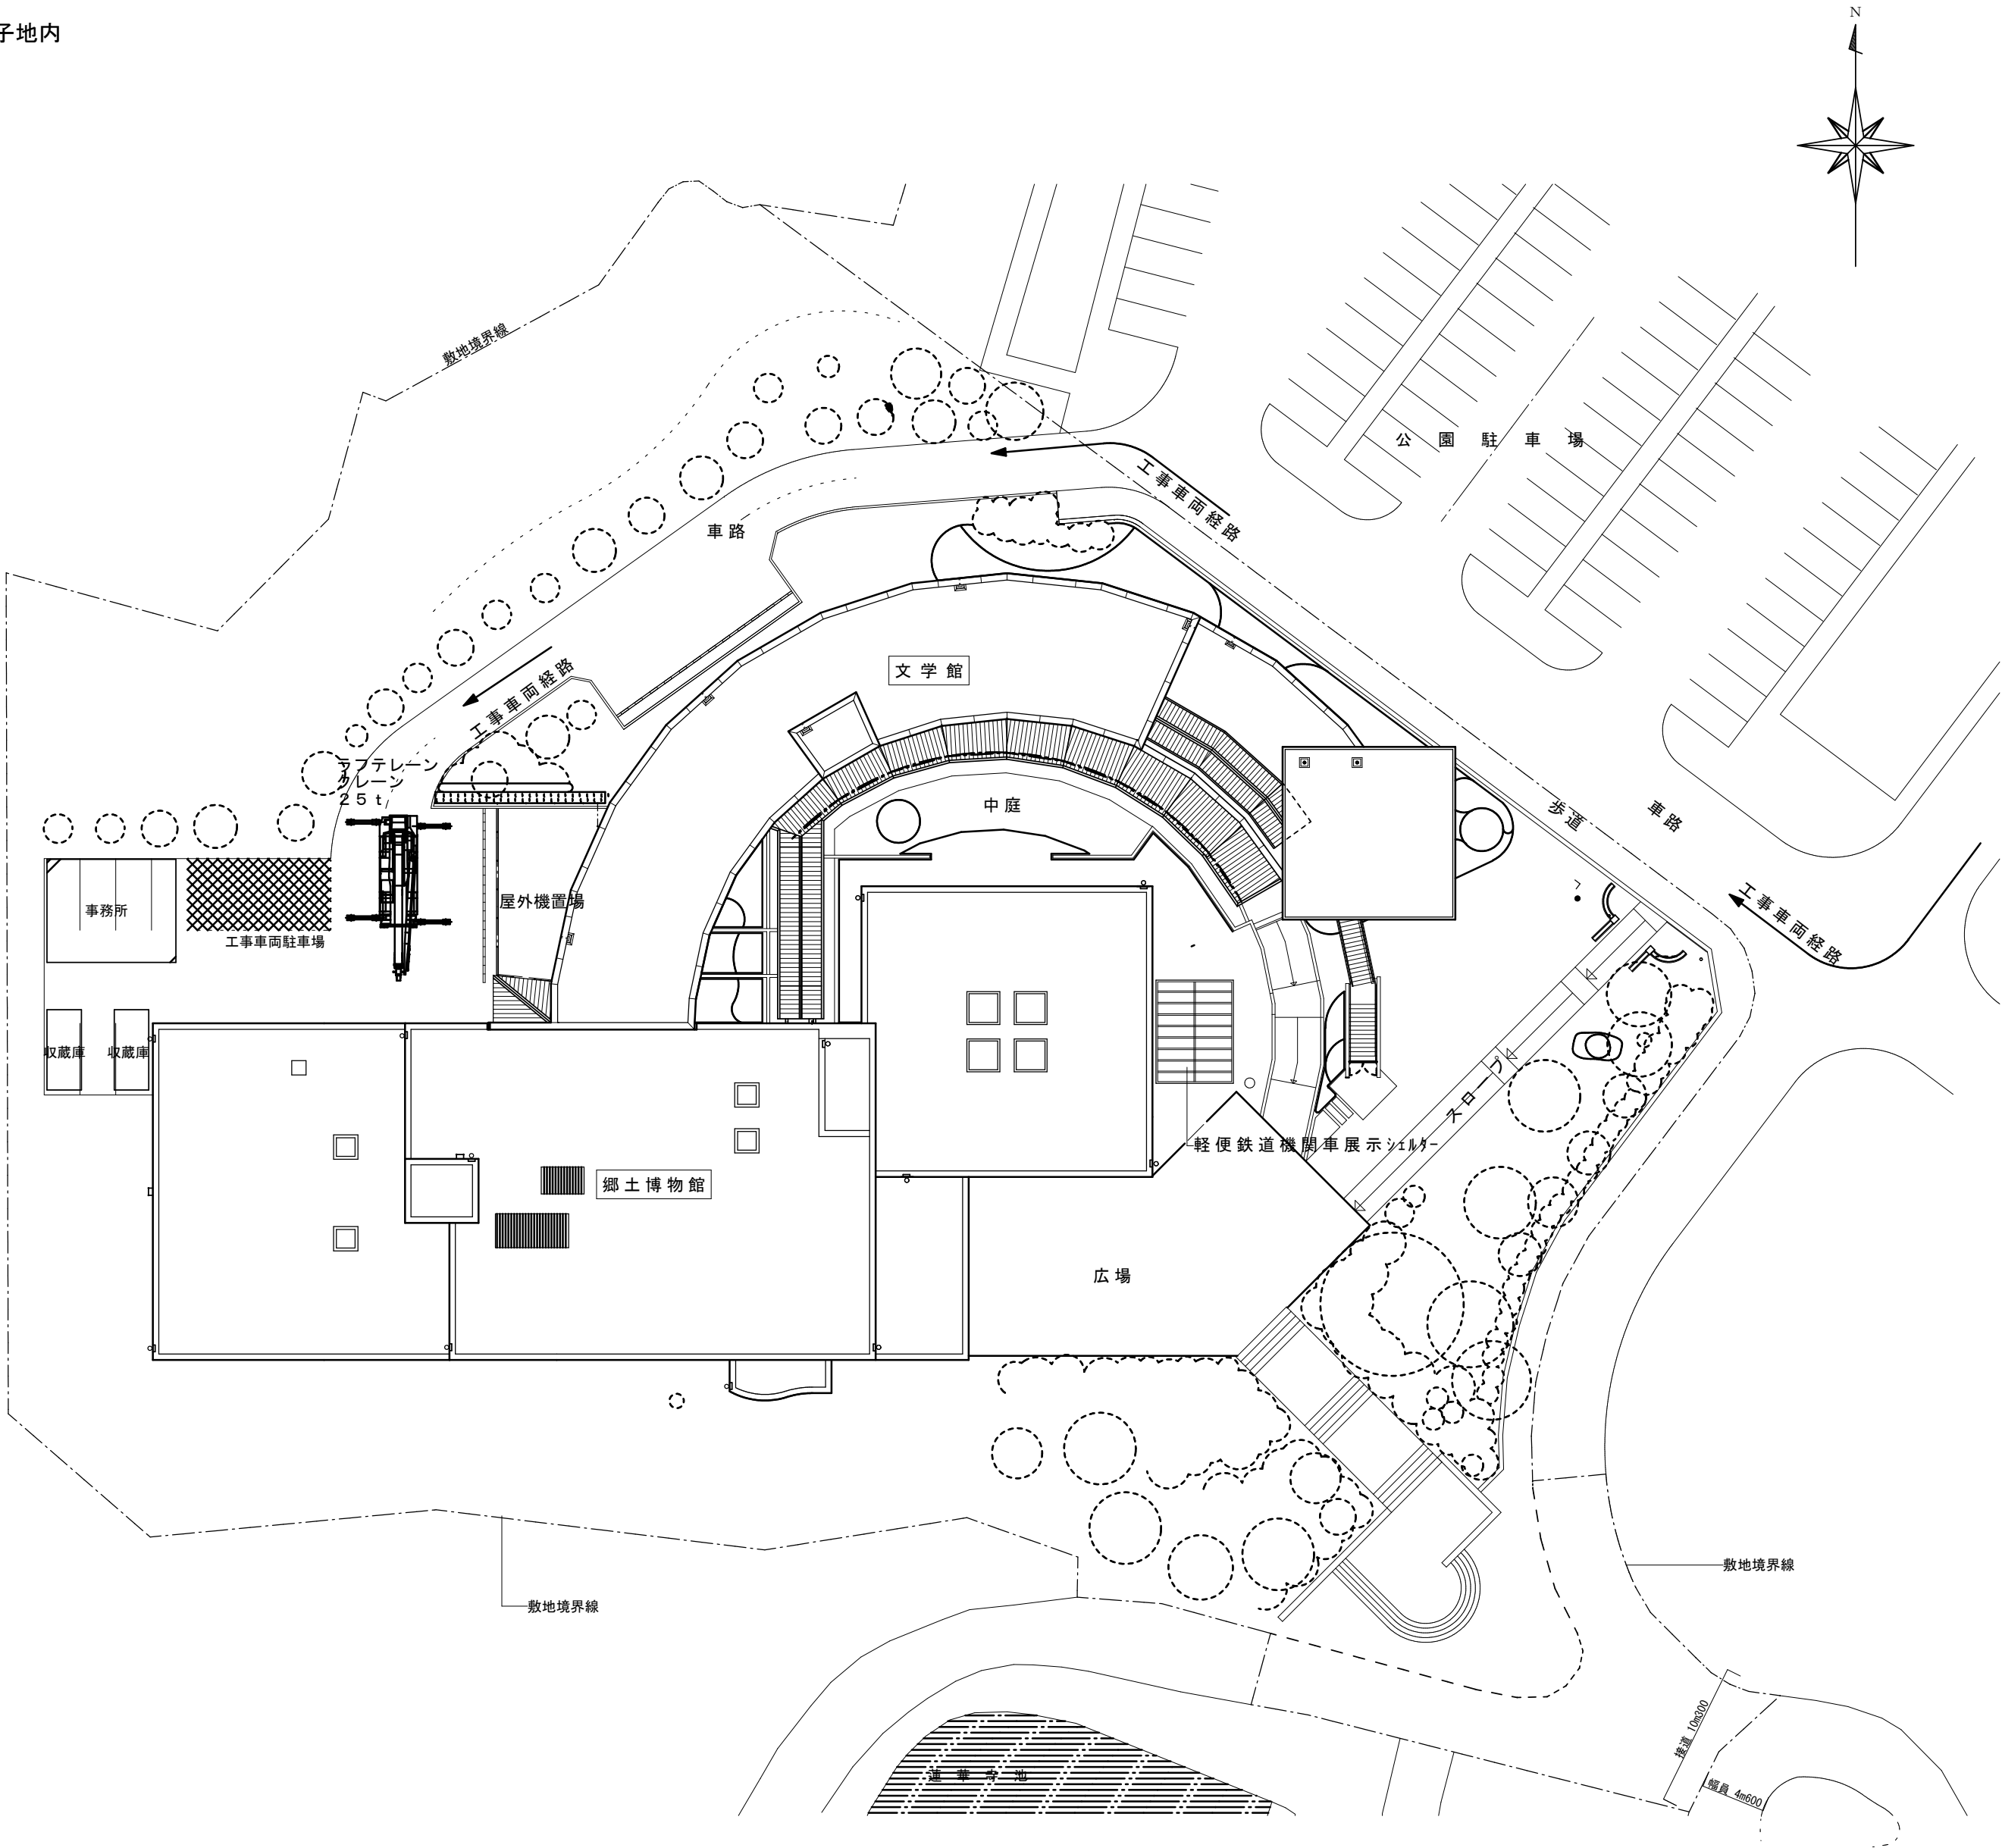

配置図 1:400

Project code	Title of the project	Kind of drawing	Scale	Drawn by	青島 彰 青島彰一級建築士事務所 〒426-0037 静岡県藤枝市青木3丁目14番1号 ソフィアビル3F PHONE 054-643-6118 FAX 054-643-4354	一級建築士登録 第118124号 青島 彰 一級建築士事務所登録(10)第2195号	訂正	Number in set E V - 0 1
	藤枝市郷土博物館エレベーター改修工事	案内図 配置図	1:2500 1:400	Checked by			*	
				Approved by				
				Date				

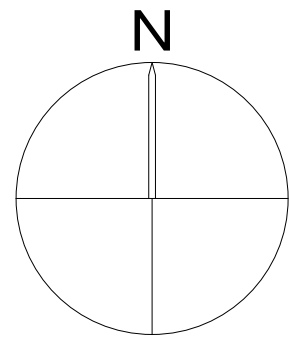

改修エレベーター位置を示す。

資荷物用エレベーター改修工事

管理者用駐車場

屋外機置場

一般収蔵庫

斜線部床養生
ブルーシート
縦衝養生シート
構造用合板厚12
8.6m

荷物用EV

作業エリア

仮囲いガードフェンス
h1.8m6.2m

荷解室・展示準備室

特別展示室

ロビー・郷土学習コーナー

特別展示室前室

展示倉庫

女子更衣室

湯沸室

事務室

廊下(1)

作業室

物品庫

更衣室・休憩室

イントランスール

風除室

倉庫

講座・視聴覚室

前室(1)

男子便所

女子便所

身障者用便所

常設展示室

中庭

廊下(A)

廊下(B)

風除室

多目的便所(2)

多目的便所(1)

イントランスール

倉庫(B)

映像展示室

収納庫

床点検口

文学館

5,600

5,600

6,400

3,200

6,400

9,600

9,600

3,200

3,200

3,200

3,200

3,200

3,200

3,200

3,200

3,200

3,200

3,200

49,600

68,800

19,200

郷土博物館

Project code

Title of the project

Kind of drawing

Scale

Drawn by

青島 彰

Checked by

Approved by

青島 彰

Date

R06.12.20



青島彰一級建築士事務所

〒426-0037 静岡県藤枝市青木3丁目14番1号 ソフィアビル3F

PHONE 054-643-6118 FAX 054-643-4354

一級建築士登録

第118124号

青島 彰

一級建築士事務所登録(10)第2195号

訂正


*

*


*

Number in set

E V - 0 2

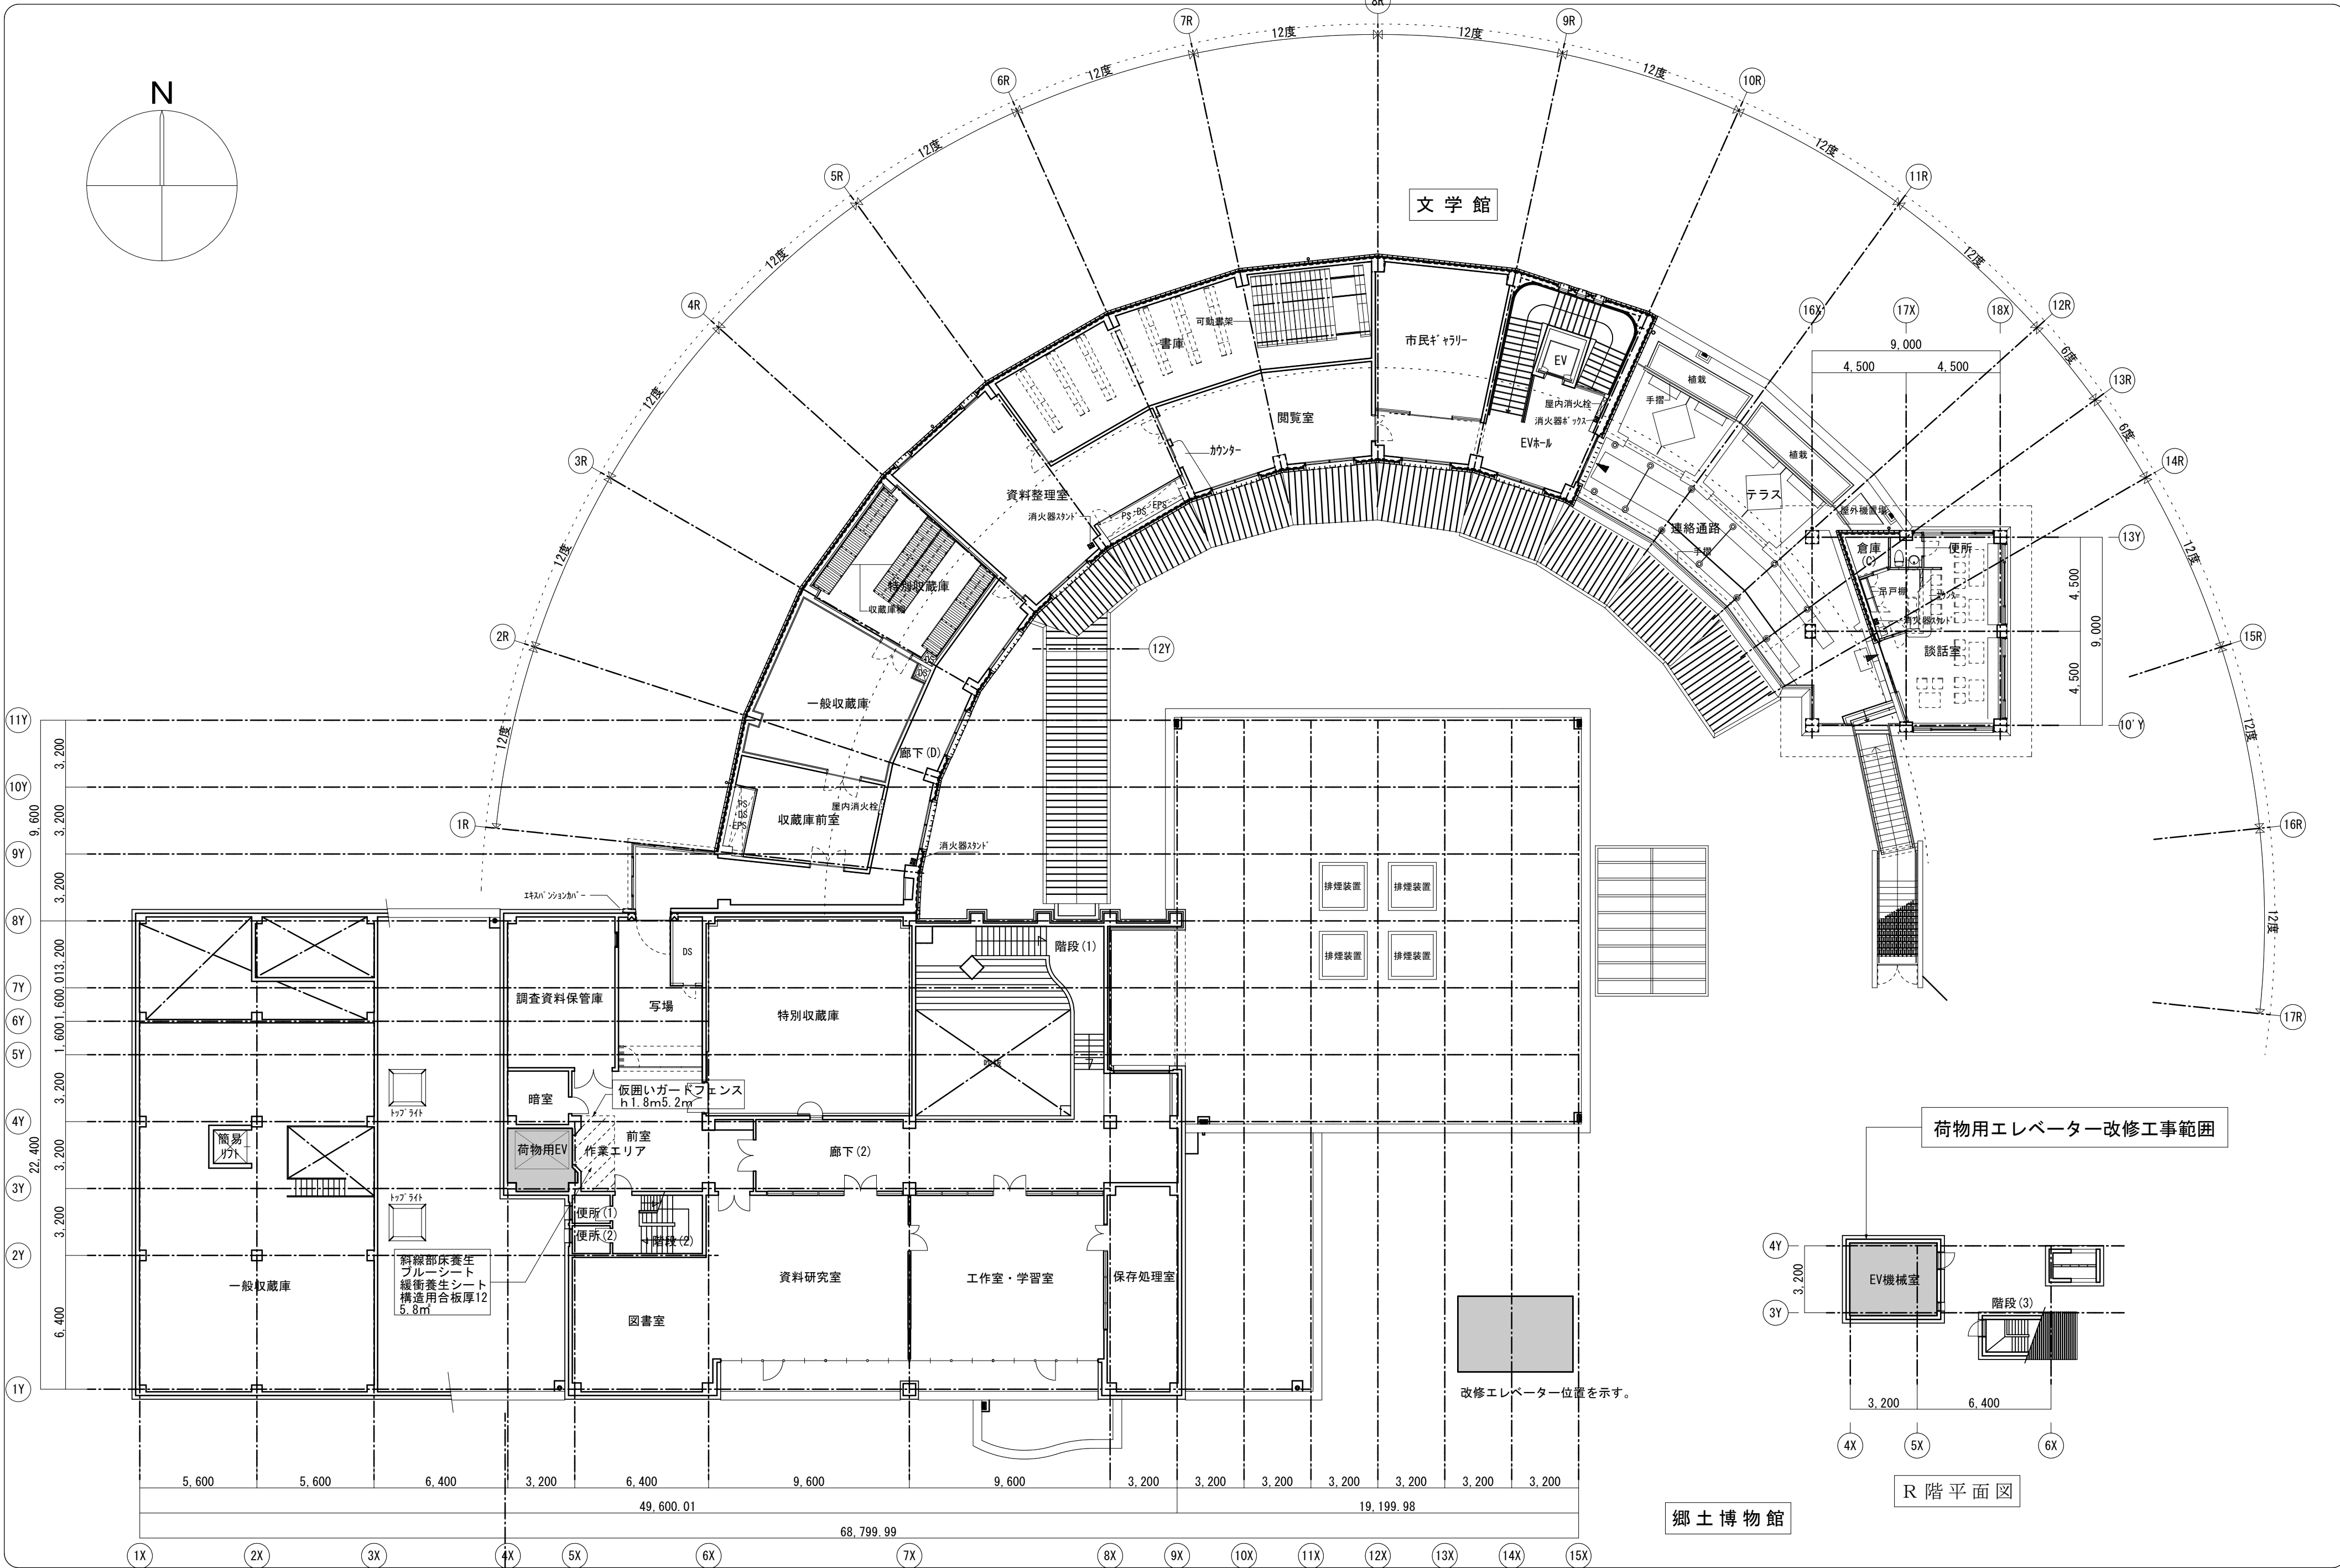


Project code	Title of the project	Kind of drawing	Scale	Drawn by	青島 彰	青島彰一級建築士事務所 〒426-0037 静岡県藤枝市青木3丁目14番1号 ソフィアビル3F PHONE 054-643-6118 FAX 054-643-4354	一級建築士登録 第118124号 青島 彰 一級建築士事務所登録(10)第2195号	訂正	Number in set EV-03
	藤枝市郷土博物館エレベーター改修工事	2階平面図 R階平面図	1:200	Checked by				*	
				Approved by	青島 彰				
				Date	R06.12.20				

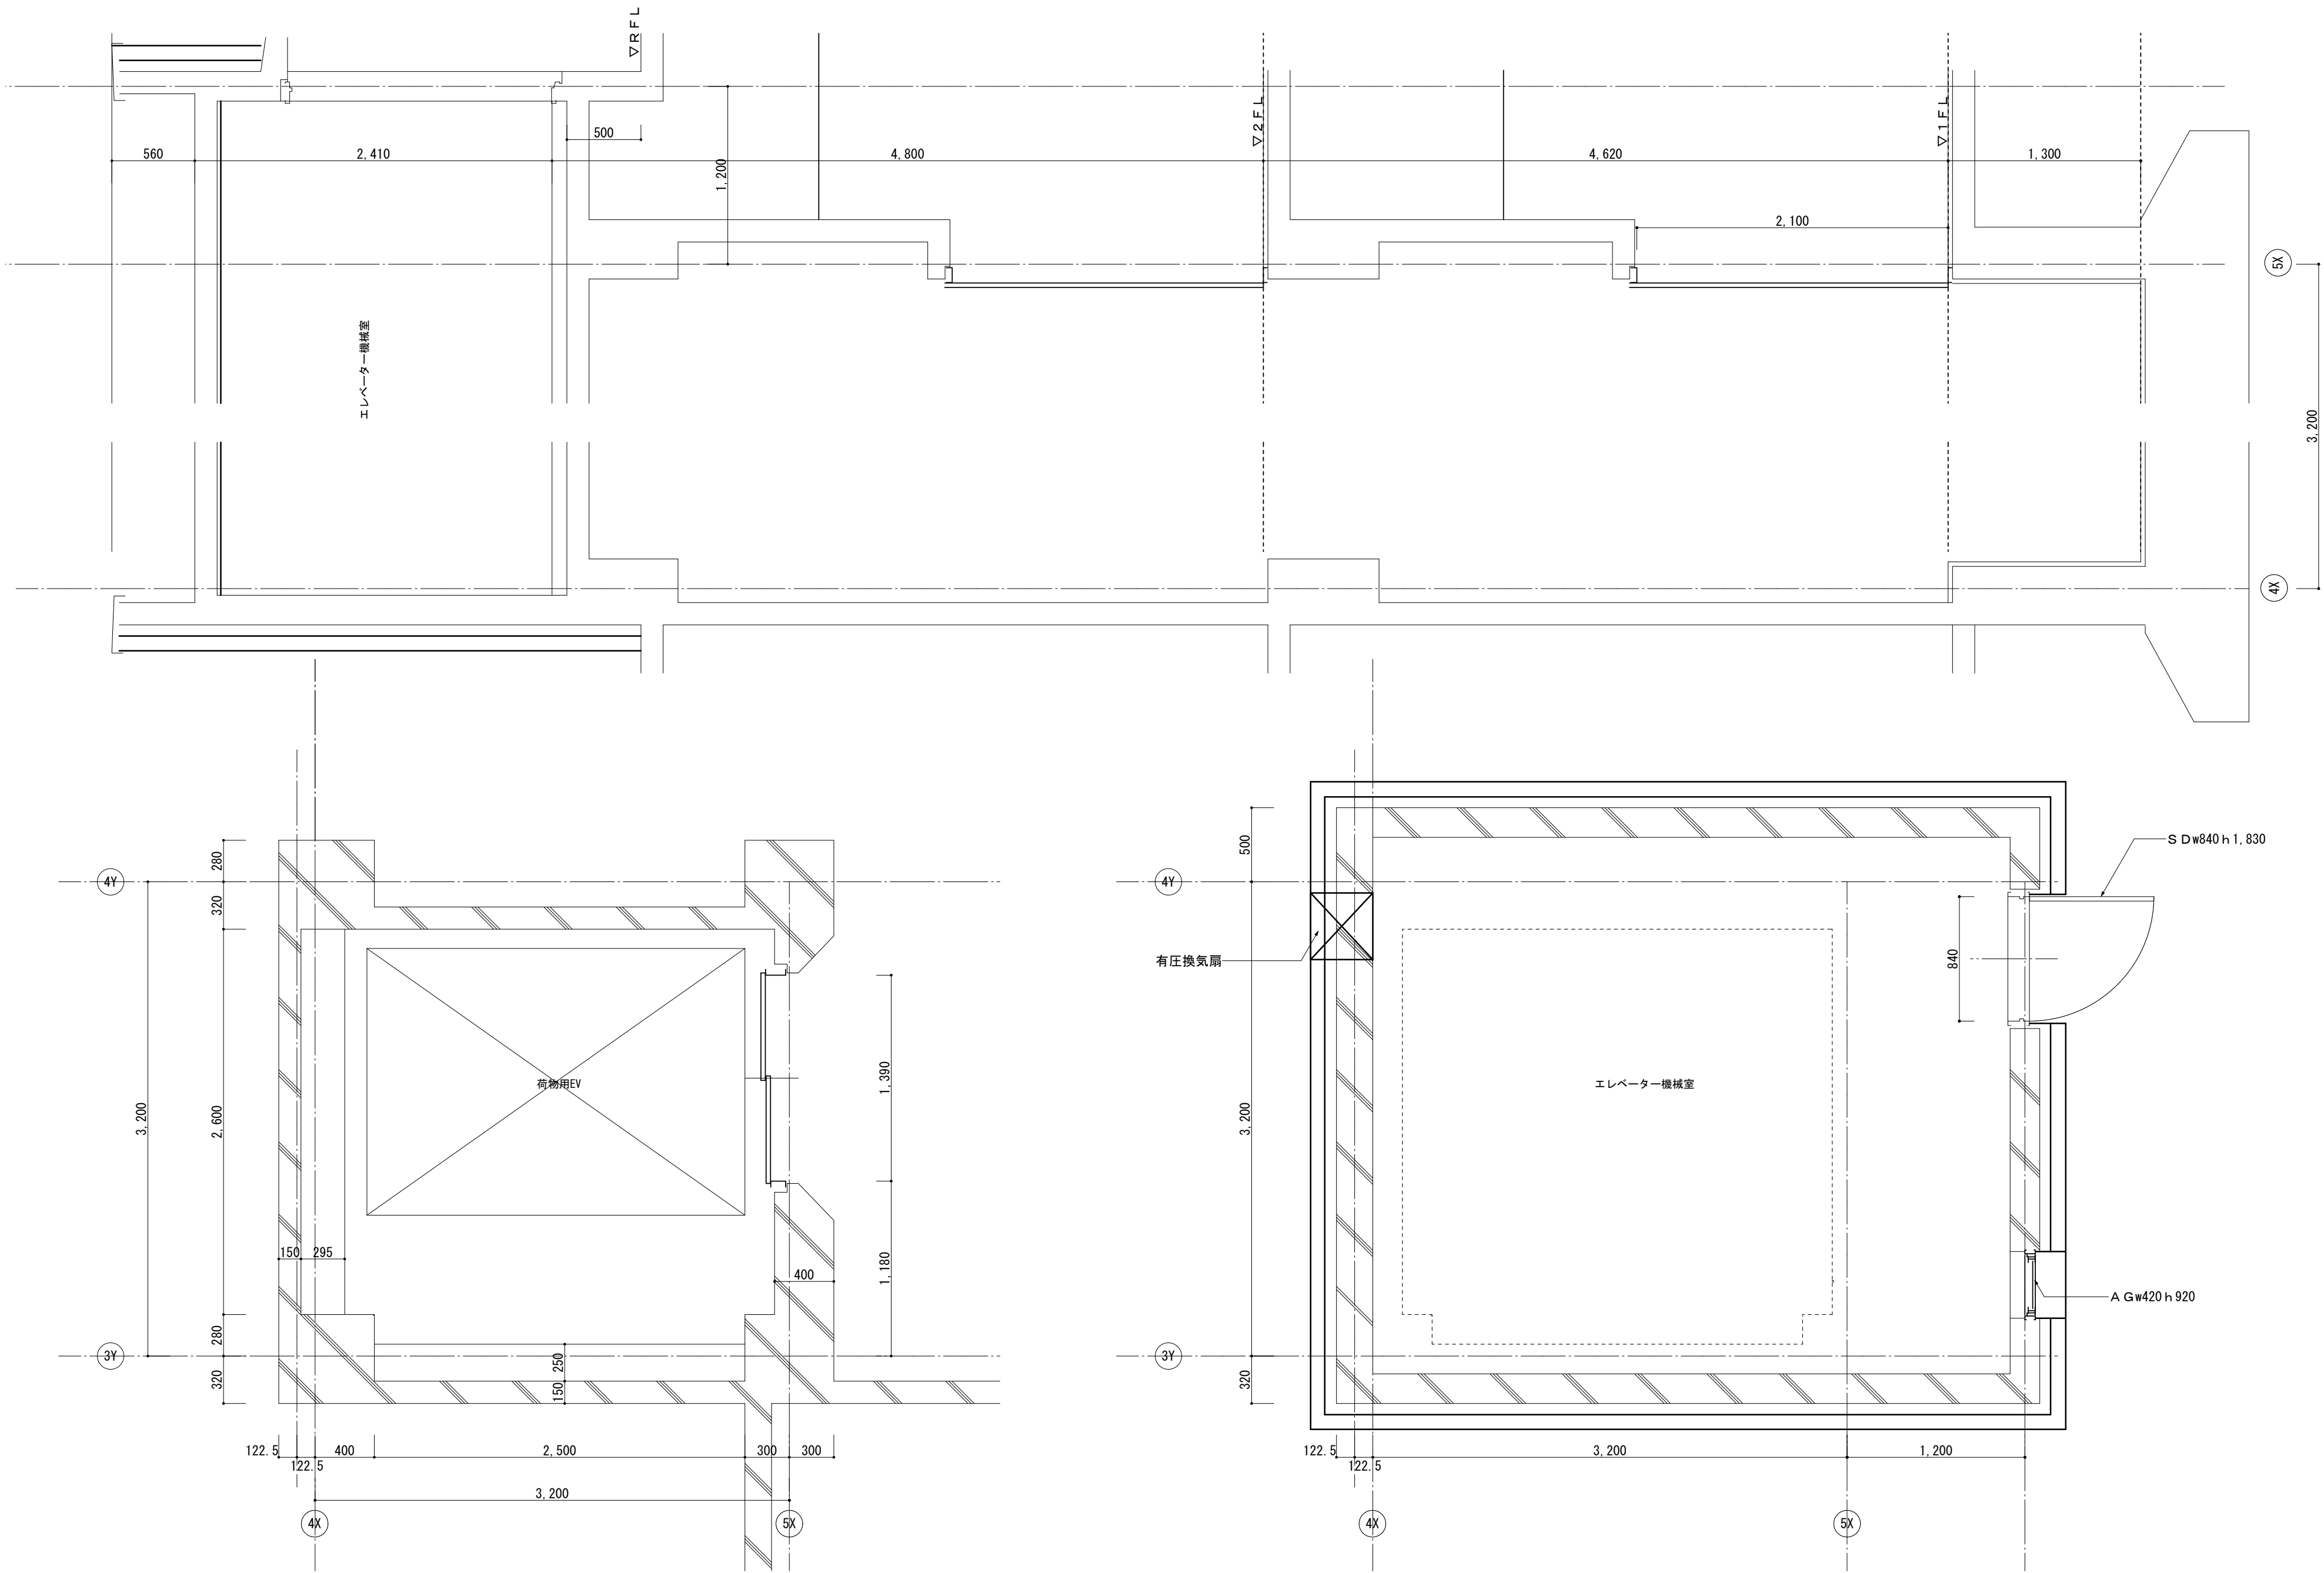


エレベーター昇降路断面図 1:30

昇降路平面図 1:30


エレベーター機械室平面図 1:30

Project code	Title of the project	Kind of drawing	Scale	Drawn by 青島 彰		<div> 青島彰一級建築士事務所</div> <div>〒426-0037 静岡県藤枝市青木3丁目14番1号 ソフィアビル3F</div> <div>PHONE 054-643-6118 FAX 054-643-4354</div>	一級建築士登録 第118124号 青島 彰	一級建築士事務所登録(10)第2195号	訂正		Number in set
				Checked by					*	*	
				Approved by 青島 彰							
				Date R06.12.20							
				藤枝市郷土博物館エレベーター改修工事					エレベーター昇降路平面図 エレベーター機械室平面図 エレベーター昇降路断面図	1:30	

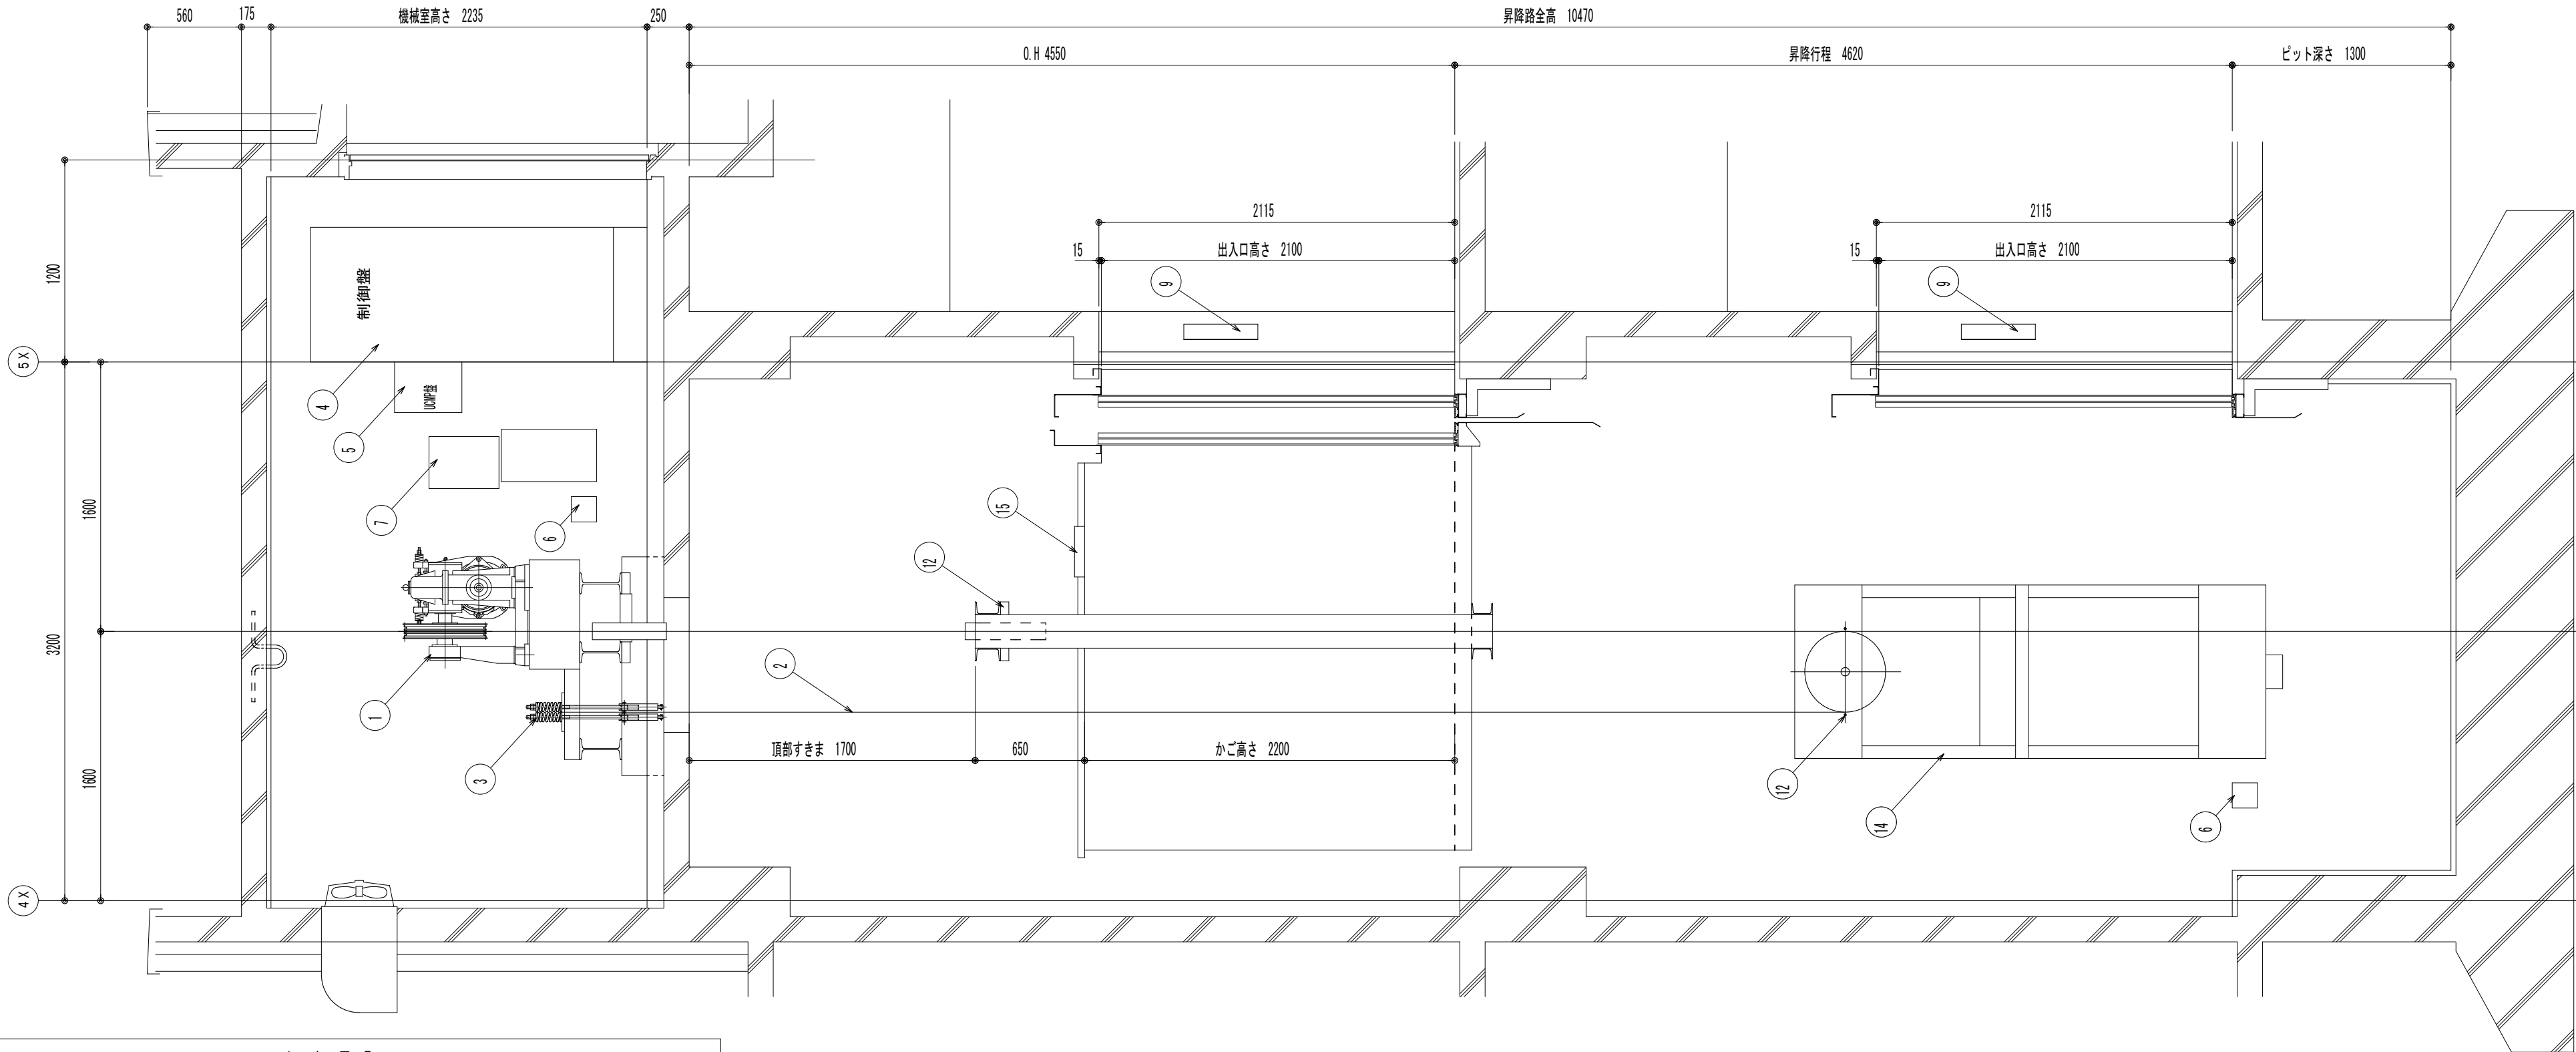


エレベーター昇降路断面図 1：30


エレベーター要項	
用途	荷物用
積載	1000kg
昇降速度	30m/min.
停止箇所	2箇所 1階～2階
昇降行程	4620mm
昇降路全高	10700mm
制御方式	交流インバーター制御歯車式
運転方式	シングルオートマチック式
カゴ仕様	カゴ内法：間口1700mm×奥行き2300mm×高さ2200mm 戸の開閉方式：2枚戸片開き電動式 カゴの敷居：硬質アルミ製 カゴの天井・壁・扉の材質：1.6mm鋼板メラミン樹脂塗料焼付塗装仕上げ カゴの床：綿鋼板 照明装置：LED照明（32W×2灯相当）
出入口仕様	出入口寸法：間口1390mm×高さ2100mm 戸の開閉方式：2枚戸片開き電動式 乗場の敷居：硬質アルミ製 三方枠・乗り場扉：1.6mm鋼板メラミン樹脂塗料焼付塗装仕上げ
レール	カゴ側：18Kエレベーターレール ウェイト側：13Kエレベーターレール
ロープ	直径12ミリ×3本 ローピング2：1
使用電源	3相AC200V 75kW 60Hz 及び単相AC100V 1kW、送リアース線含む
表示装置	インジケータランプ・カーボーションランプ 使用中灯
安全装置	建築基準法令129条の10、及び告示による安全装置
特記事項	・戸開走行保護装置（国土交通大臣認定：ENNNJN-0345号） ・地震管制運転（P波・S波） ・停電時自動着床装置 ・外部通話装置

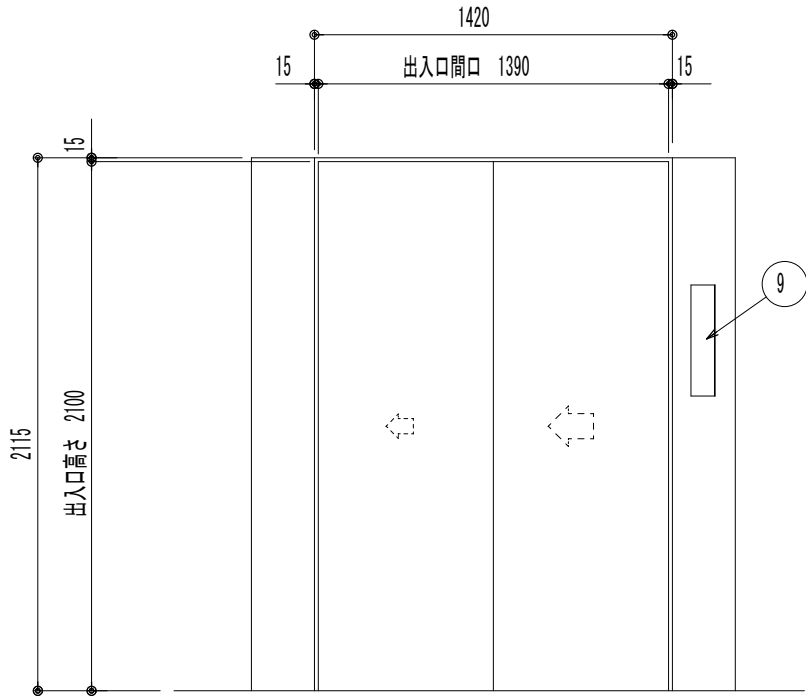

出入口正面図 1：30

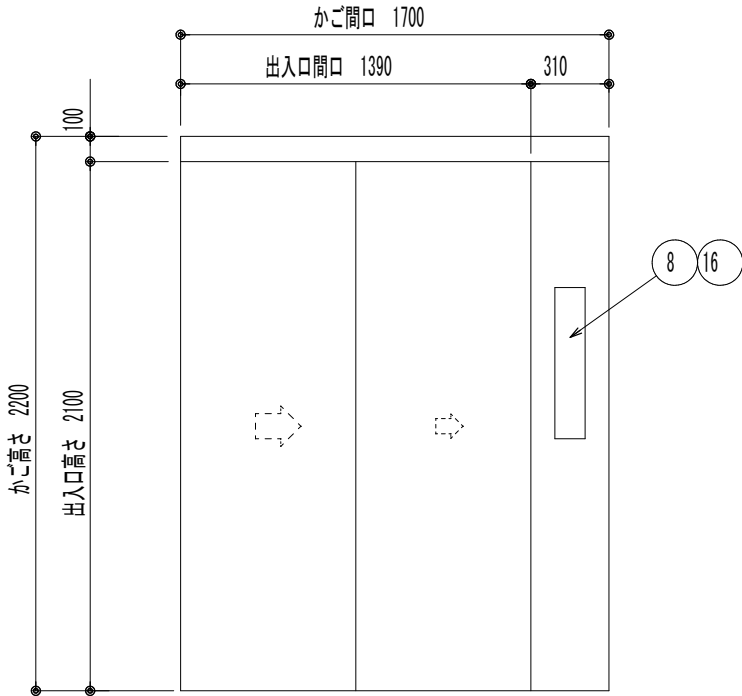

かご出入口正面図 1：30

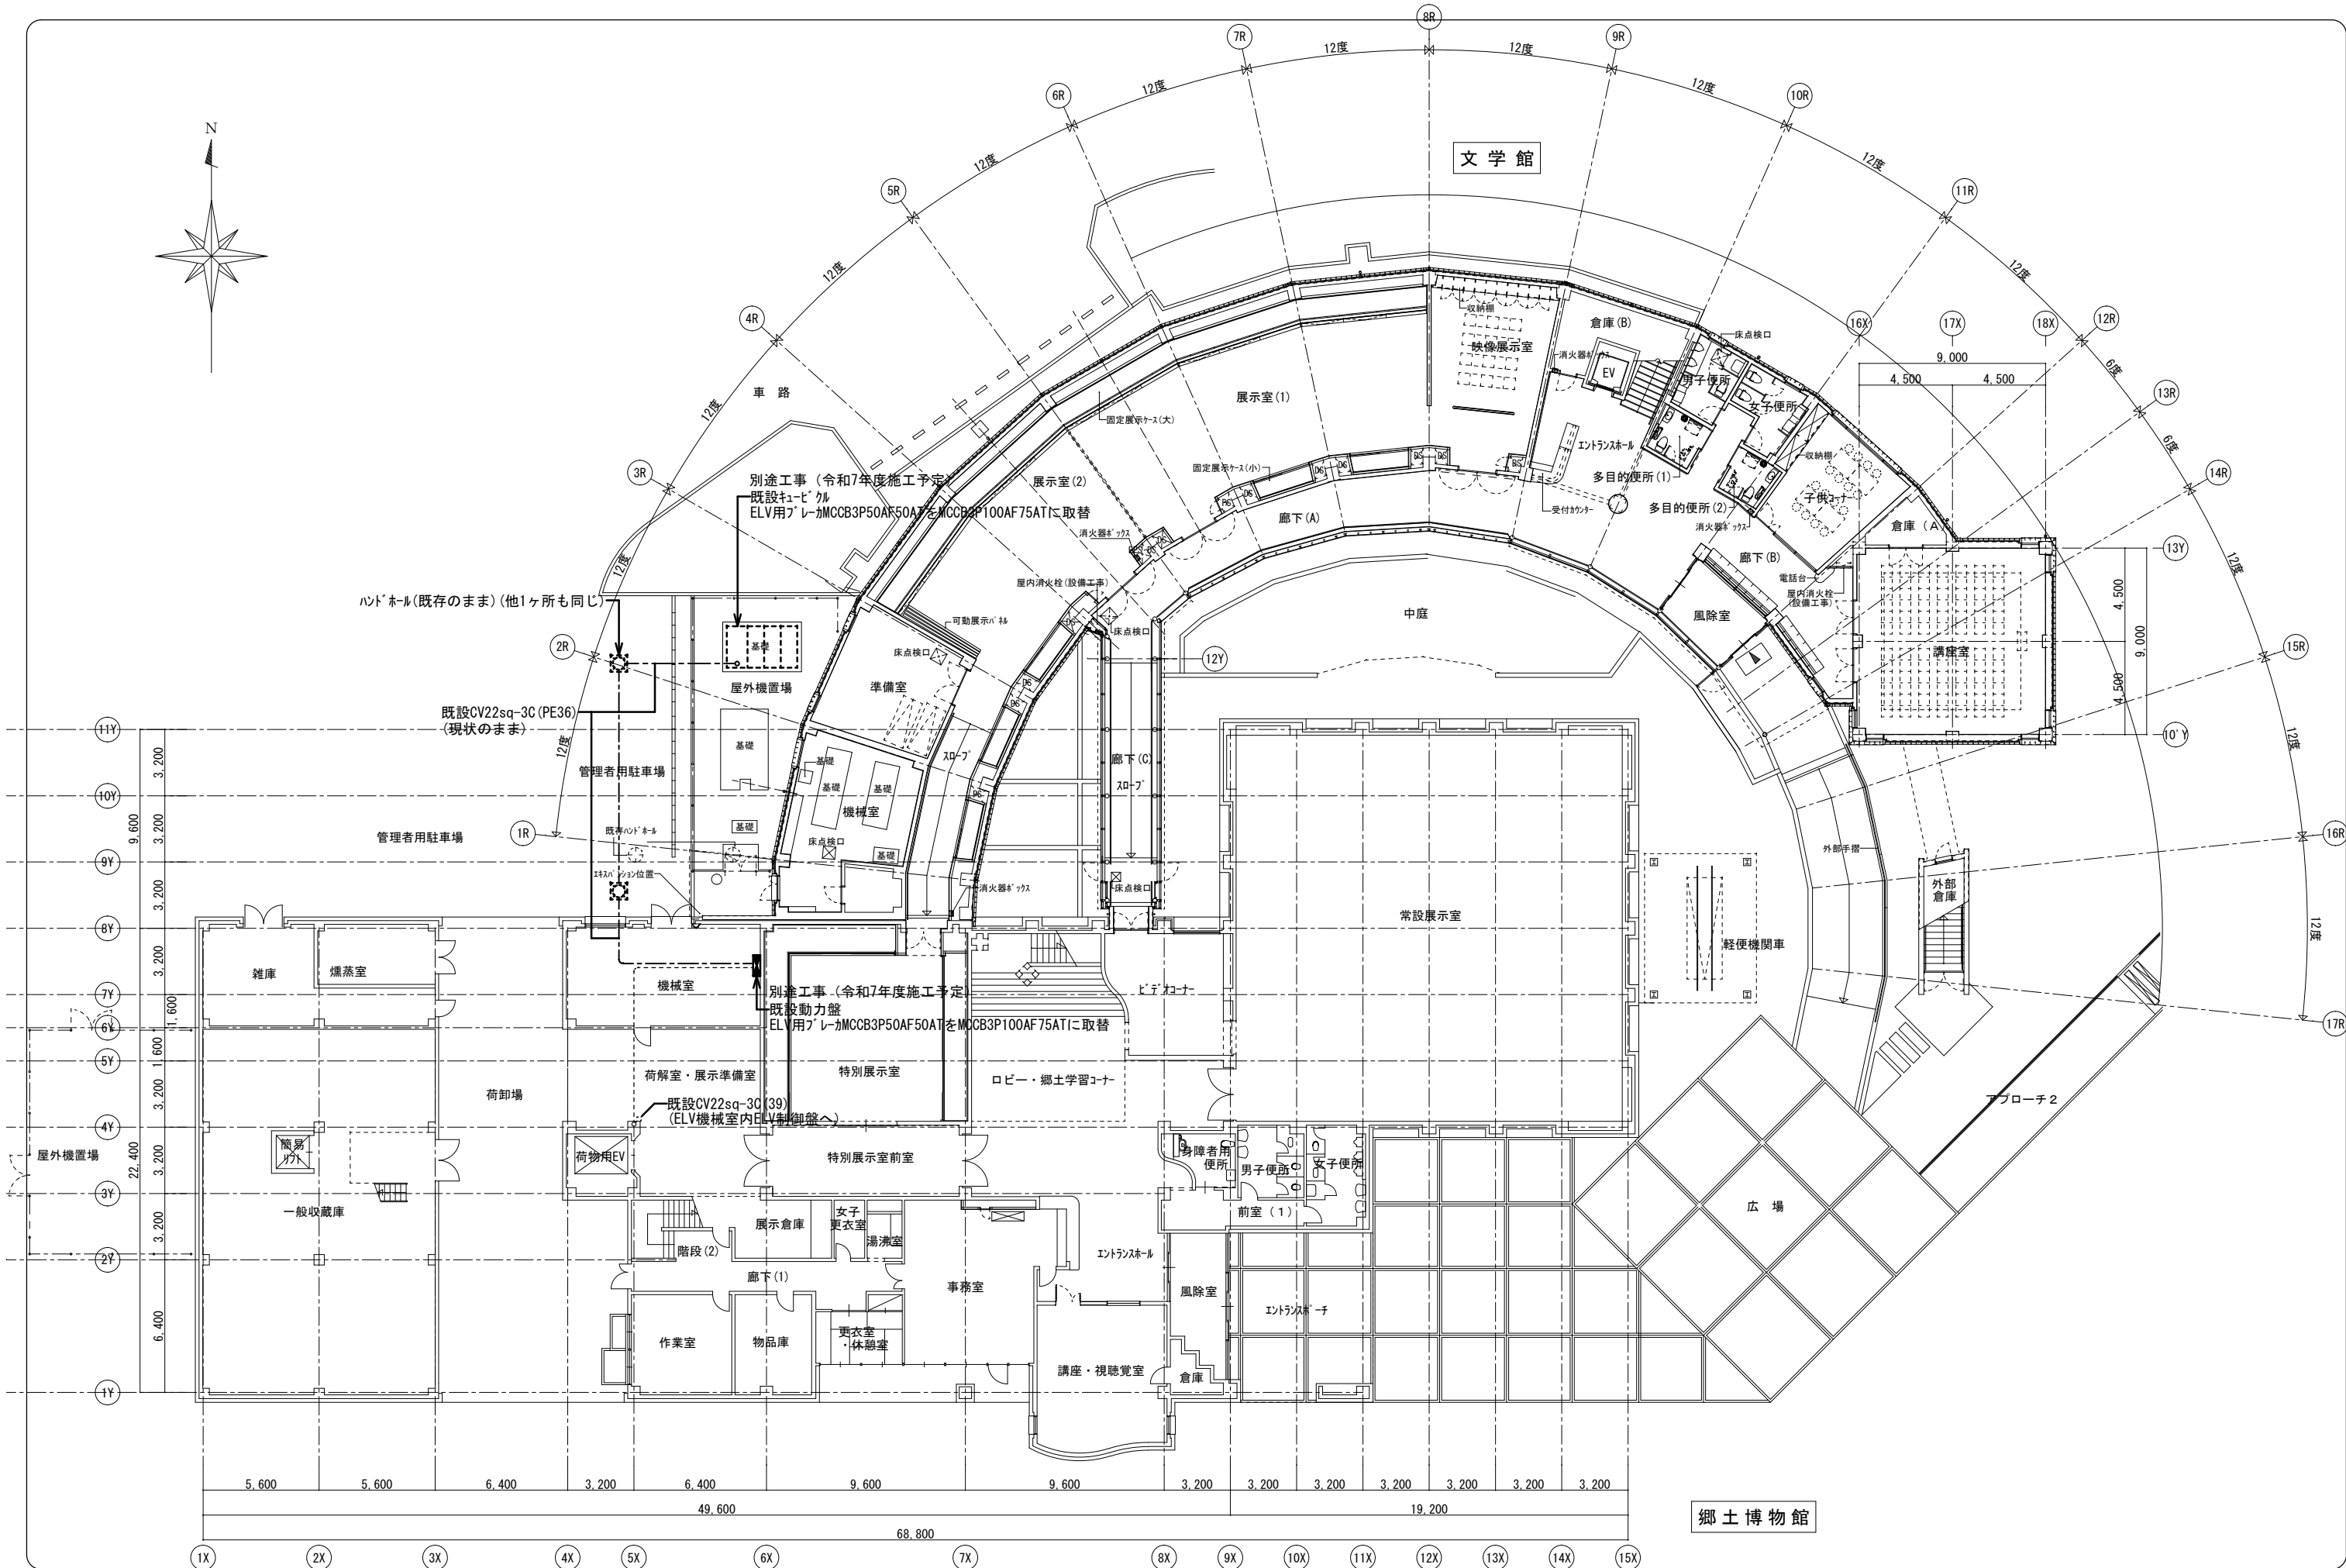

Project code	Title of the project	Kind of drawing	Scale	Drawn by	青島彰一級建築士事務所	一級建築士登録 第118124号 青島 彰	訂正	Number in set
	藤枝市郷土博物館エレベーター改修工事	電気設備1階平面図(参考)	1:200	Checked by	青島 彰	一級建築士事務所登録(10) 第2195号		E V - 0 7
				Approved by	青島 彰			
				Date	R O G . 1 2 . 2 0			