


平面図

S=1:750 (S= 1:1500)

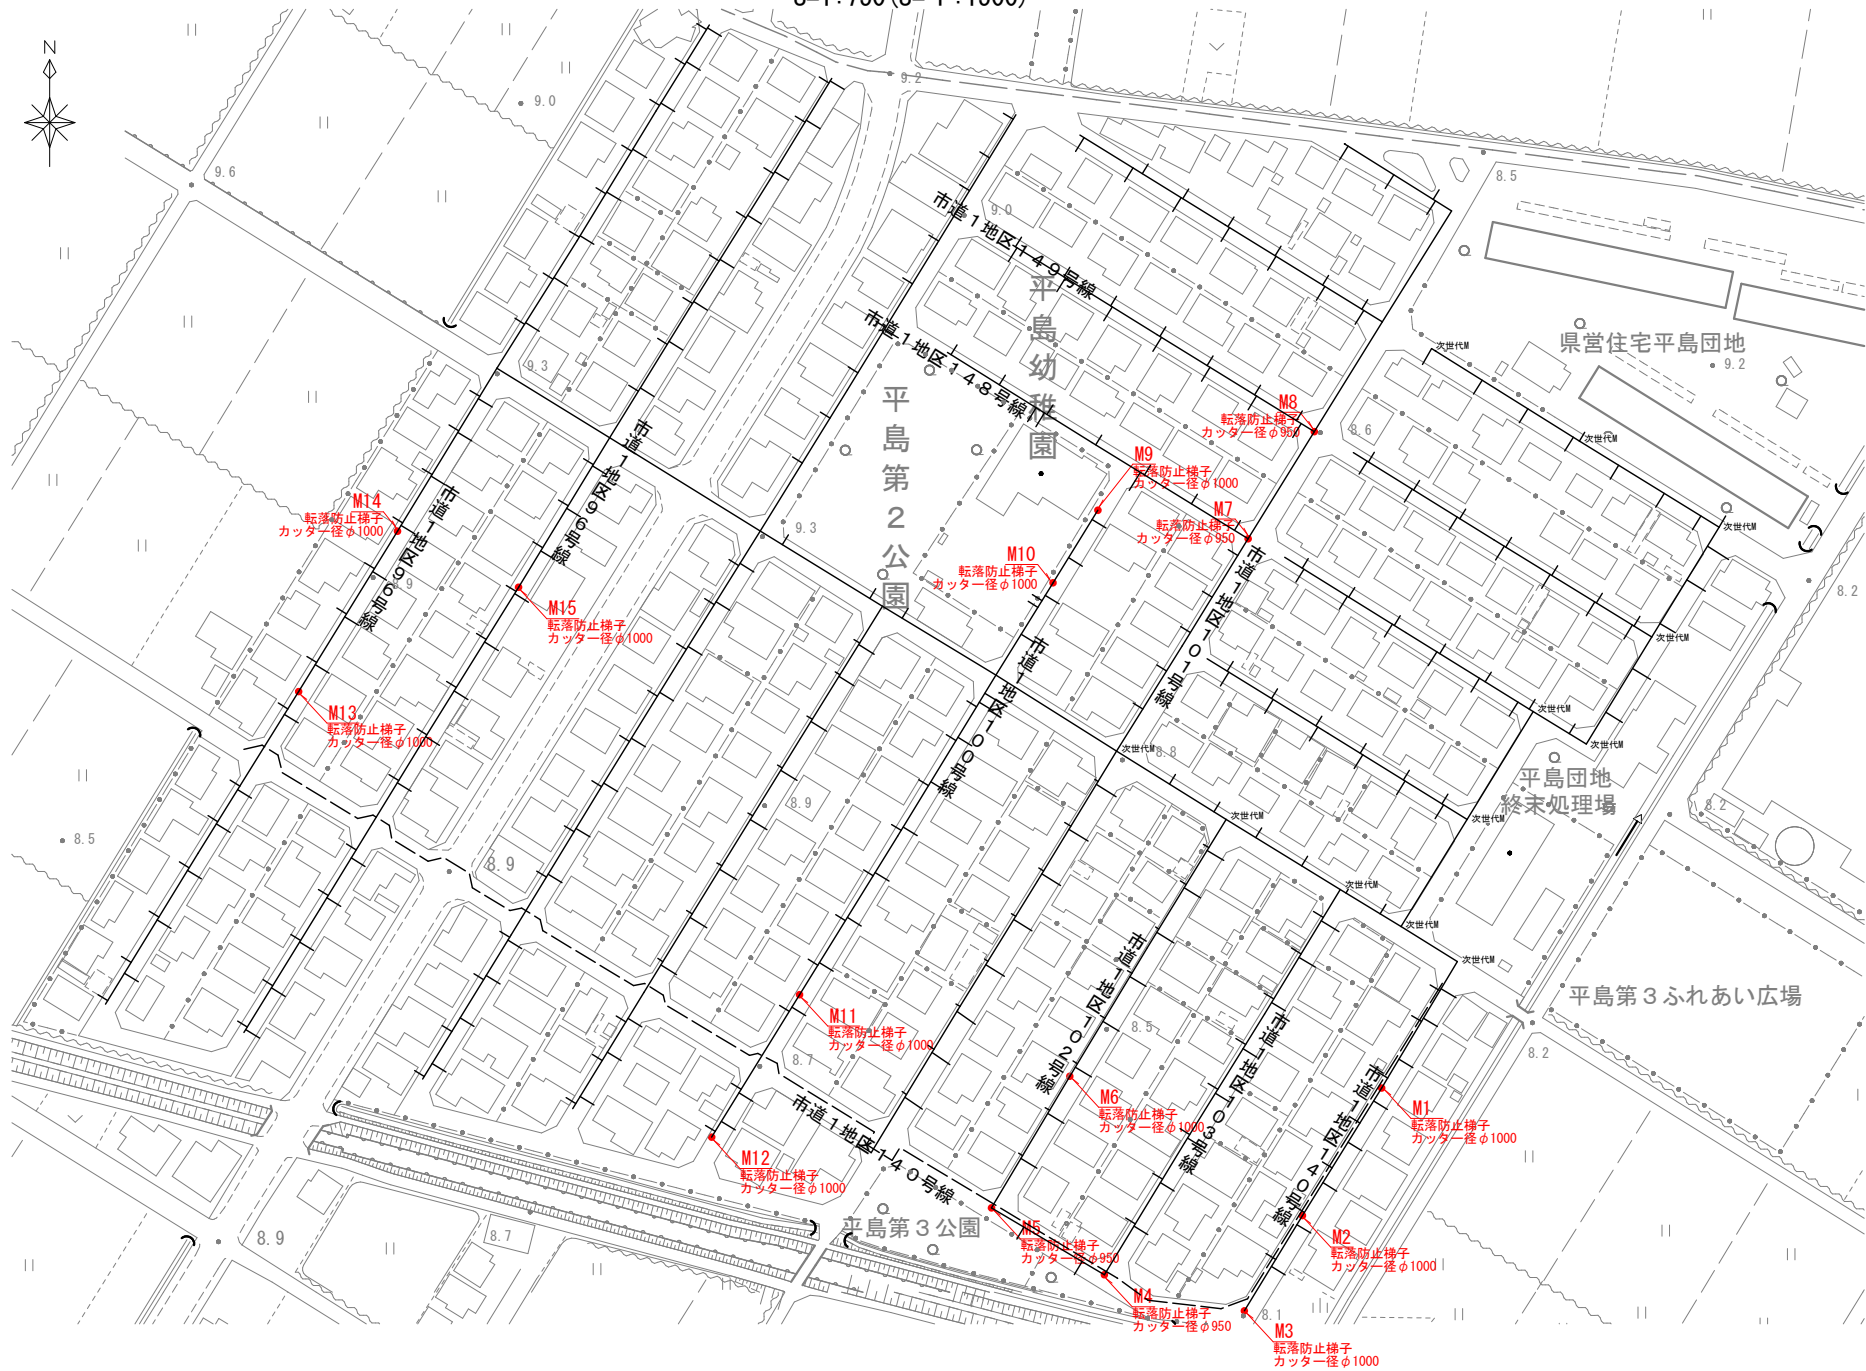


マンホール蓋改築構造図

円形カッター工法


平面図

S=NONSCALE

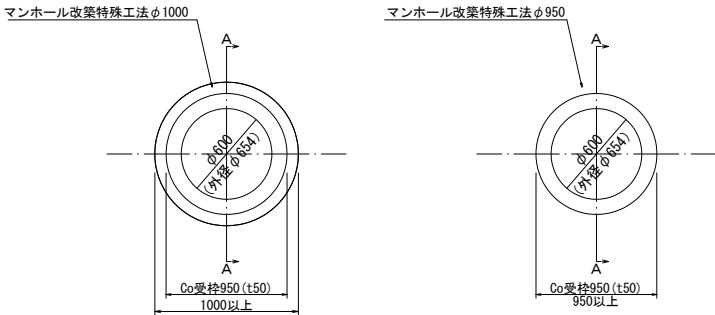


断面

S=NONSCALE

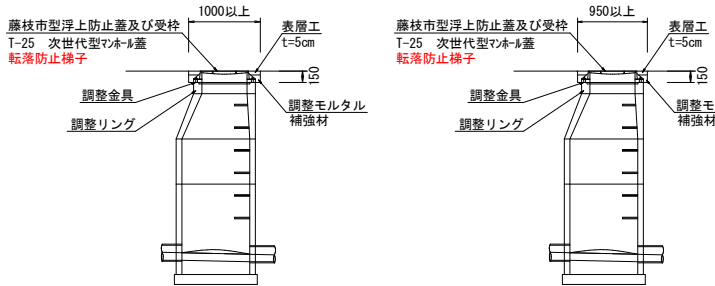


舗装仮復旧

S=NONSCALE

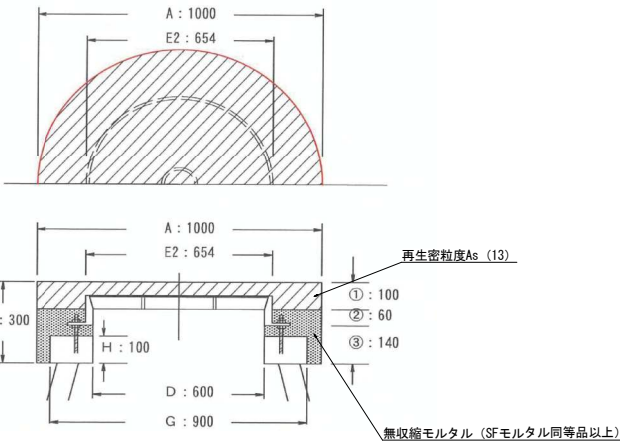

舗装工 展開図

S=NONSCALE

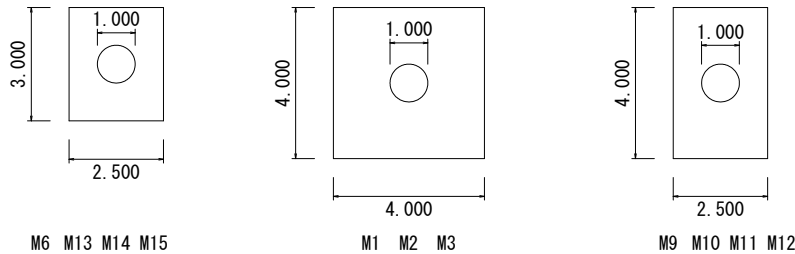

AS殻処分	$(1.00^2 - 0.950^2) \times \pi / 4 \times 0.05 \times 11$	=0.042 m3
AS汚泥処分	$1.00 \pi \times 0.05 \times 0.023 \times 15$	=0.054 m3
無筋Co殻処分	$(0.82^2 - 0.6^2) \times \pi / 4 \times 0.11 \times 15$	=0.405 m3
鉄筋Co殻処分	$(0.95^2 - 0.82^2) \times \pi / 4 \times 0.11 \times 15$	=0.298 m3
舗装工	A = 114.0 m2	

工事名	令和7年度(市単)特定環境保全平島地内マンホール蓋改築工事		
図面名	平面図・構造図	縮尺	図示 ()内はA3縮小時
設計年月日	令和7年4月	図面番号	1葉中1号
藤枝市役所 環境水道部 下水道課			