



工事概要

建設工事名	稲葉地区交流センター外部防水改修工事
建設工事箇所	藤枝市 寺島 地内
工 期	令和 7 年10月31日まで
工事概要	稲葉地区交流センターの屋上及び外壁の防水改修工事
仮設計画	<div><div>・足場等に支障となる樹木は、協議の上剪定を行うこと。</div><div>・施設の出入口を確保した上で足場を設置すること。</div><div>・廃材置き場、資材置き場は監督員と協議の上、決定すること。</div></div>
留意事項	<div><div>・施設運営に支障をきたすことのない、施工計画・工程を組むこと。</div><div>・外部足場の安全対策及び防犯対策のほか、必要な措置は現場管理の中で行うこと。</div></div>


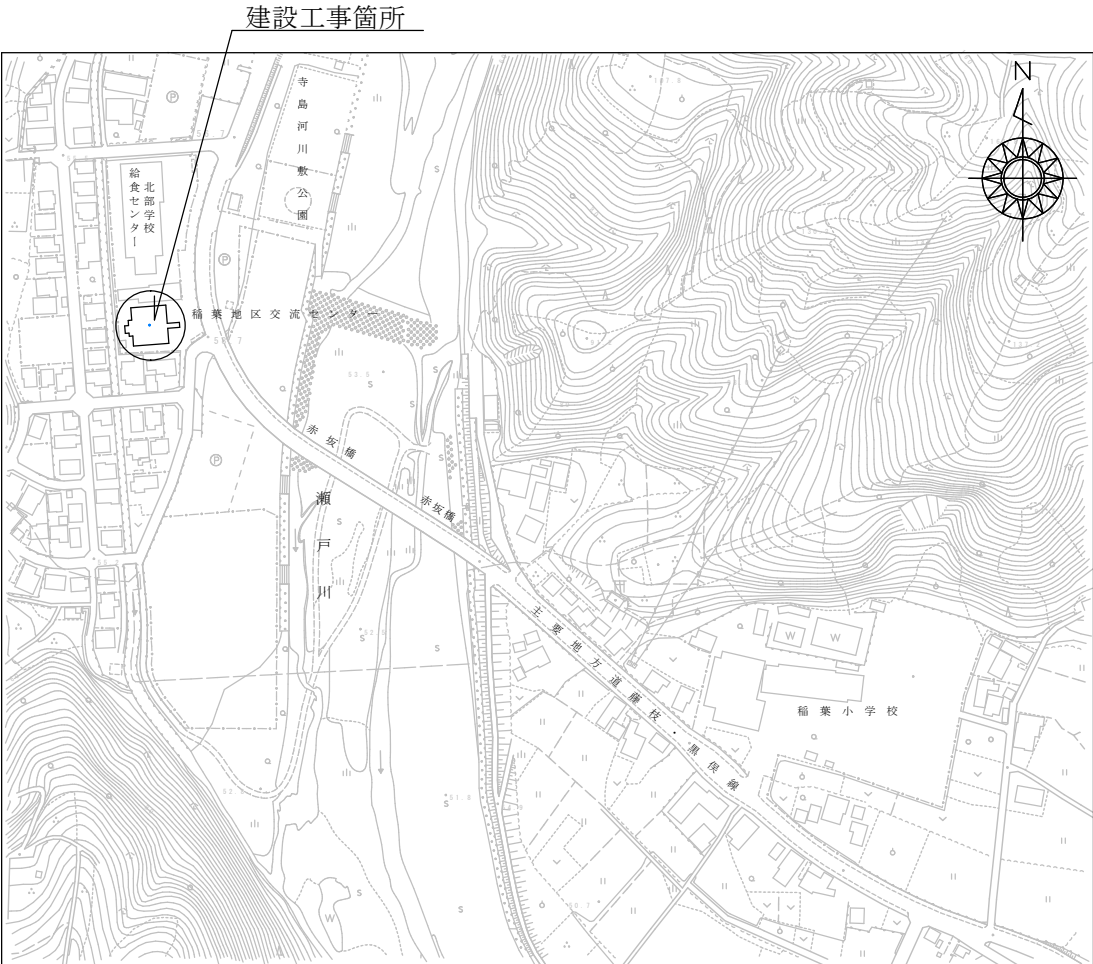


案 内 図  
S=N・S

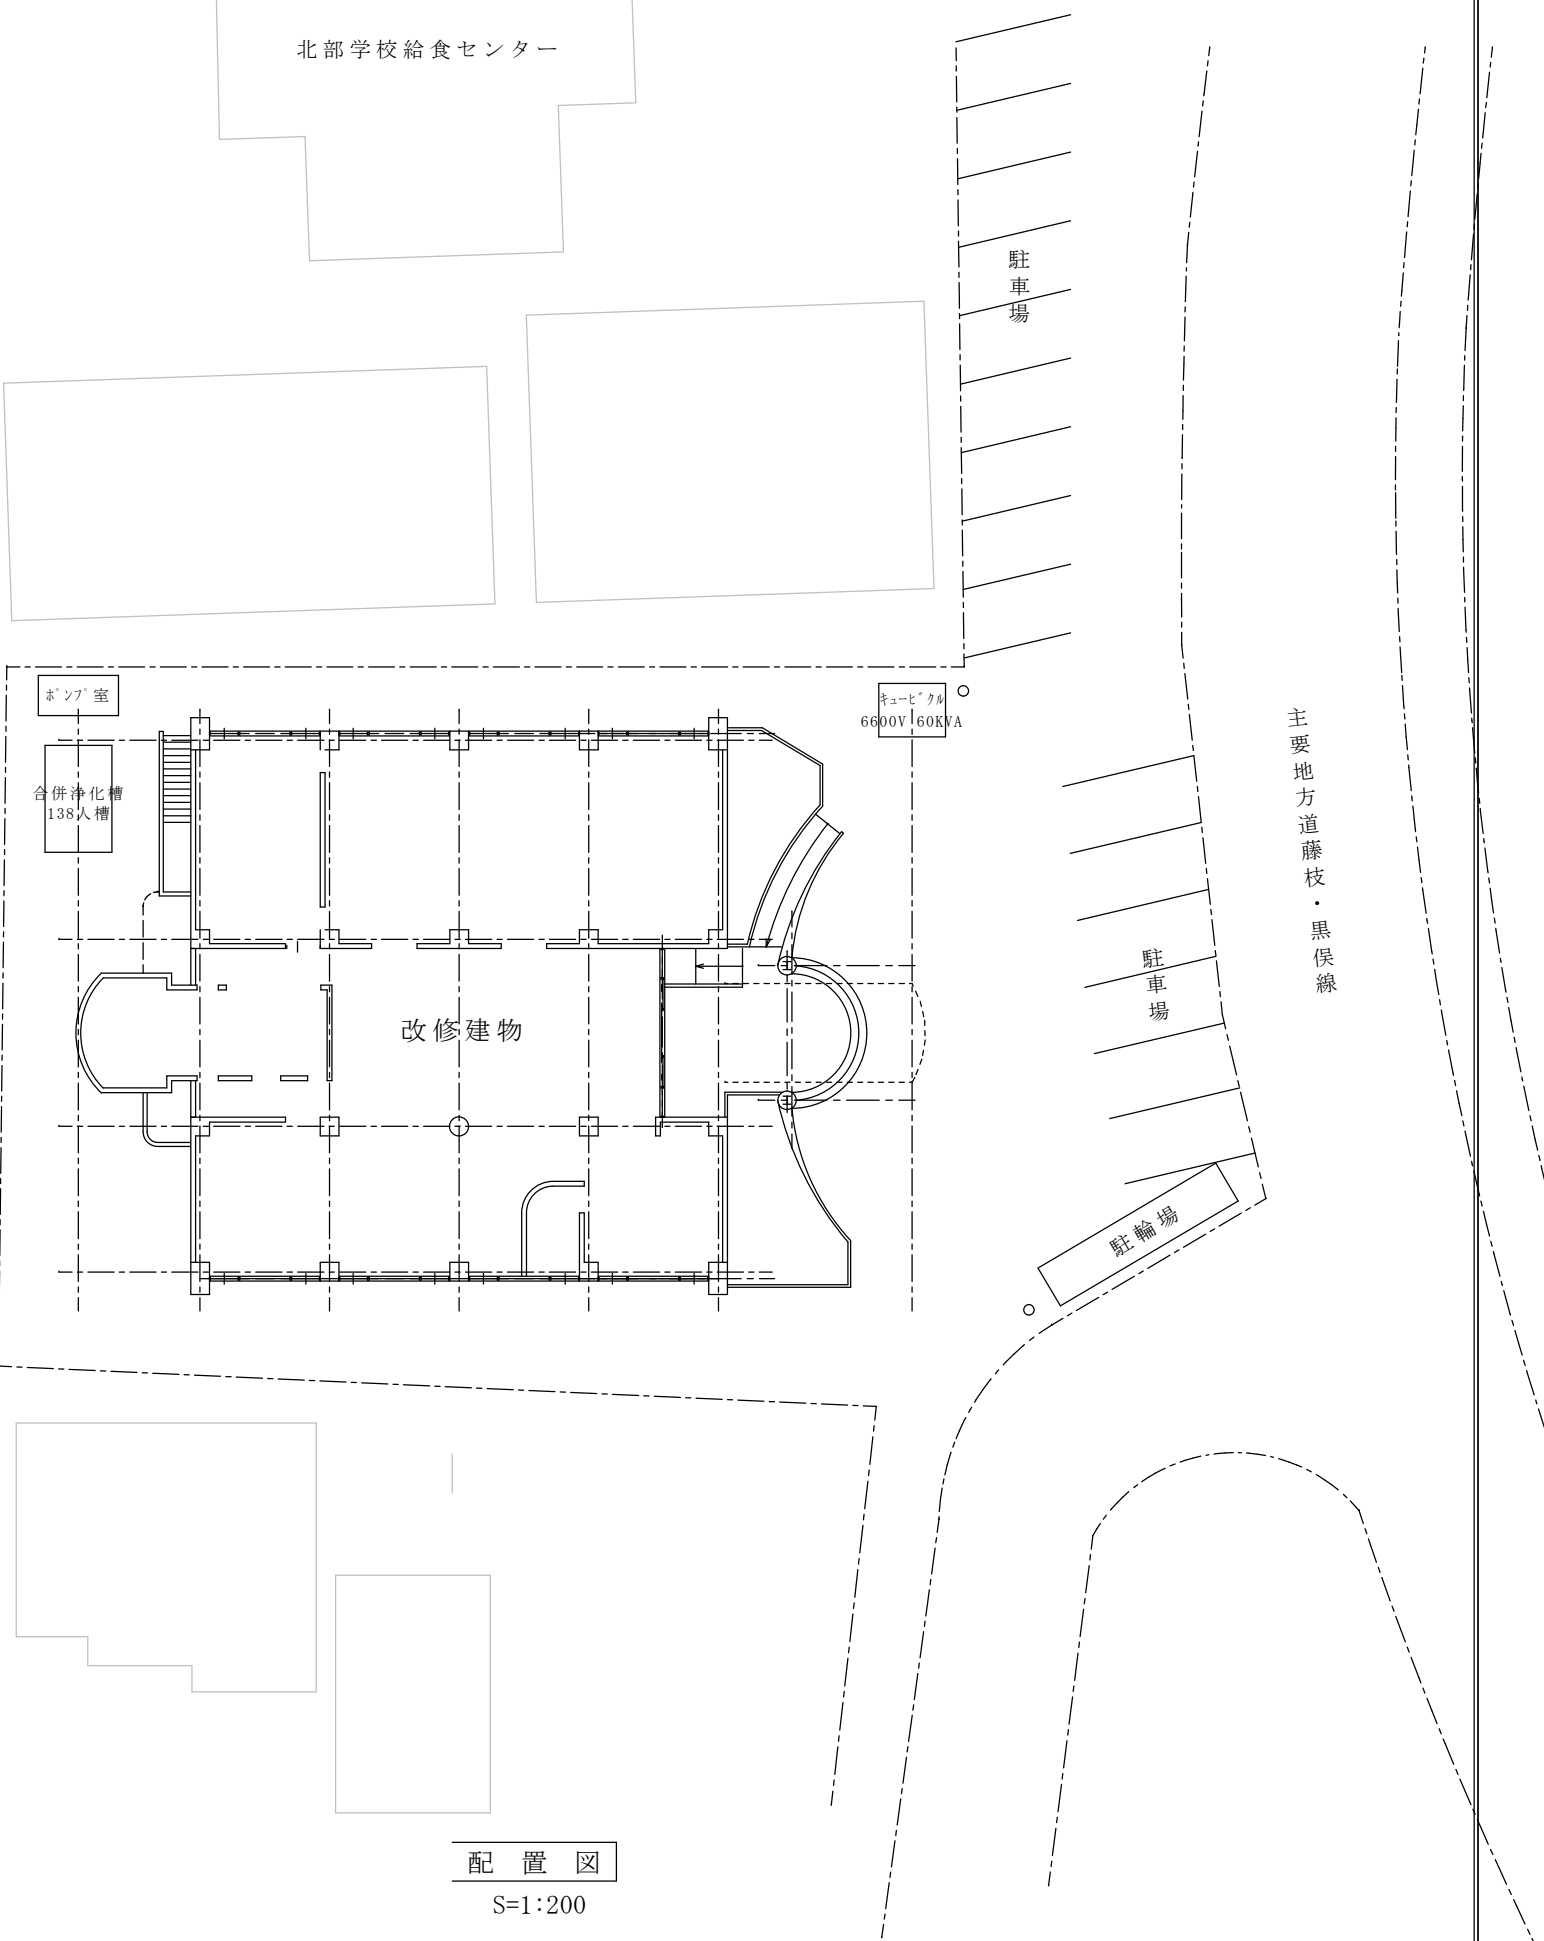

配 置 図  
S=1:200


藤枝市役所財政経営部資産管理課 静岡県藤枝市岡出山1丁目11-1	建設工事名 稲葉地区交流センター外部防水改修工事	図面名 工事概要、案内図、配置図	縮尺	1/200	図面番号 1/6
			日付	2025. 4	

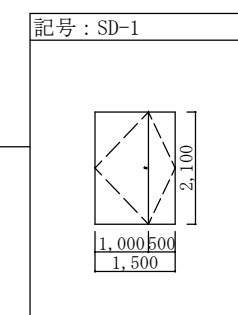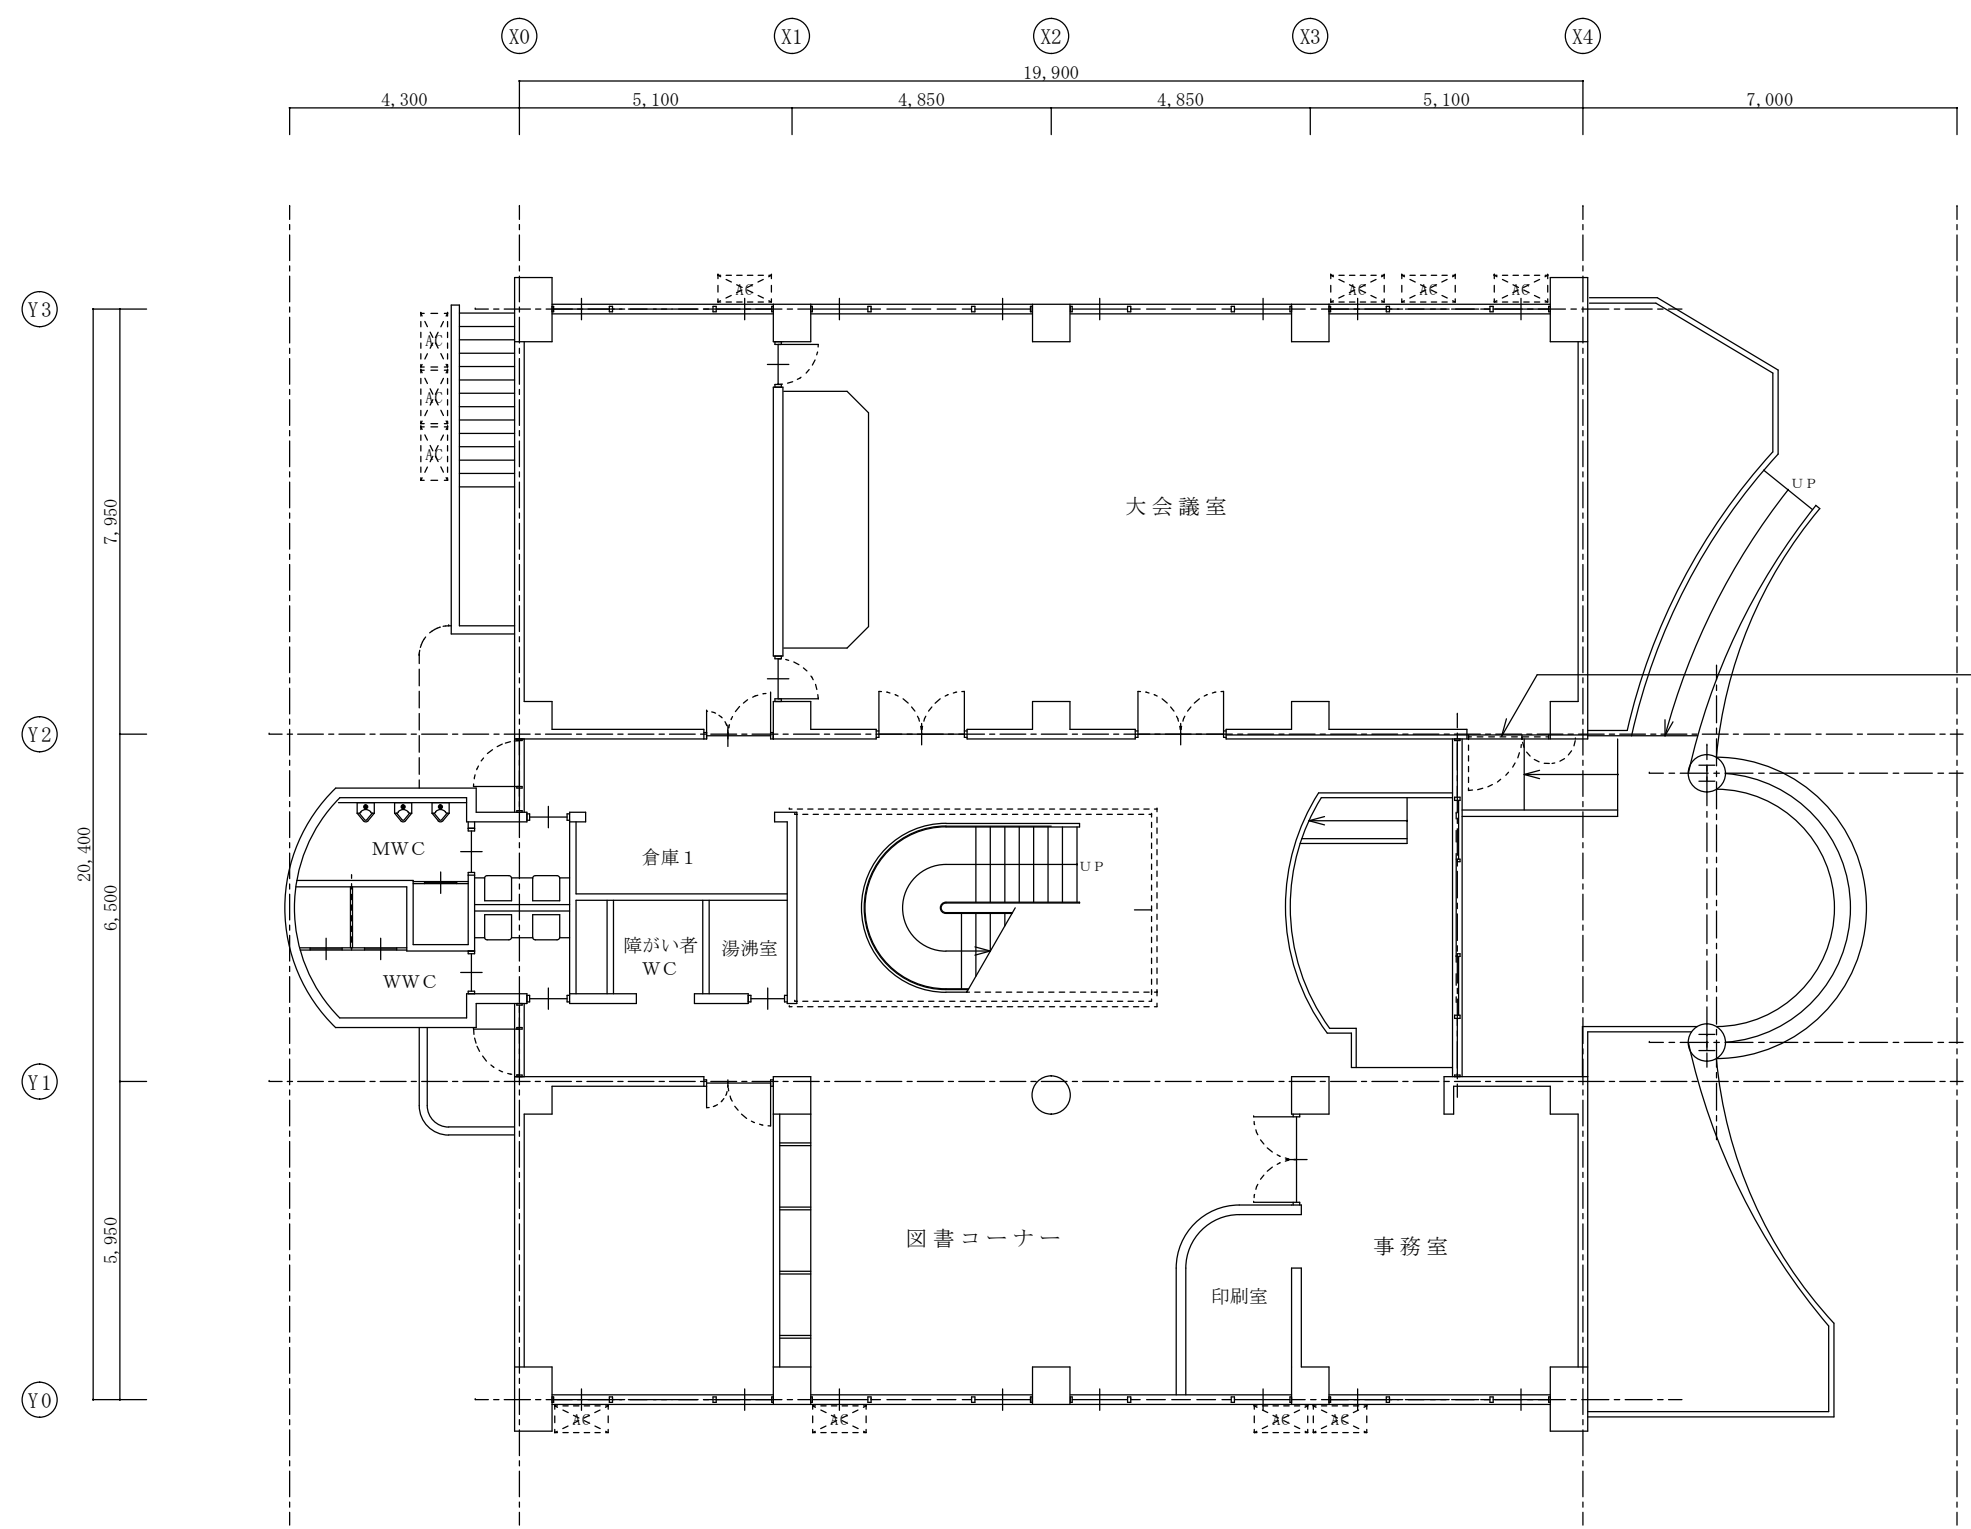




※SDは水洗い後、下地調整RC種、DP塗3級とする

1 階平面図  
S=1:100

藤枝市役所財政経営部資産管理課 静岡県藤枝市岡出山1丁目11-1	建設工事名 稲葉地区交流センター外部防水改修工事	図面名 1 階平面図	縮尺	1/100	図面番号 2/6
			日付	2025. 4	

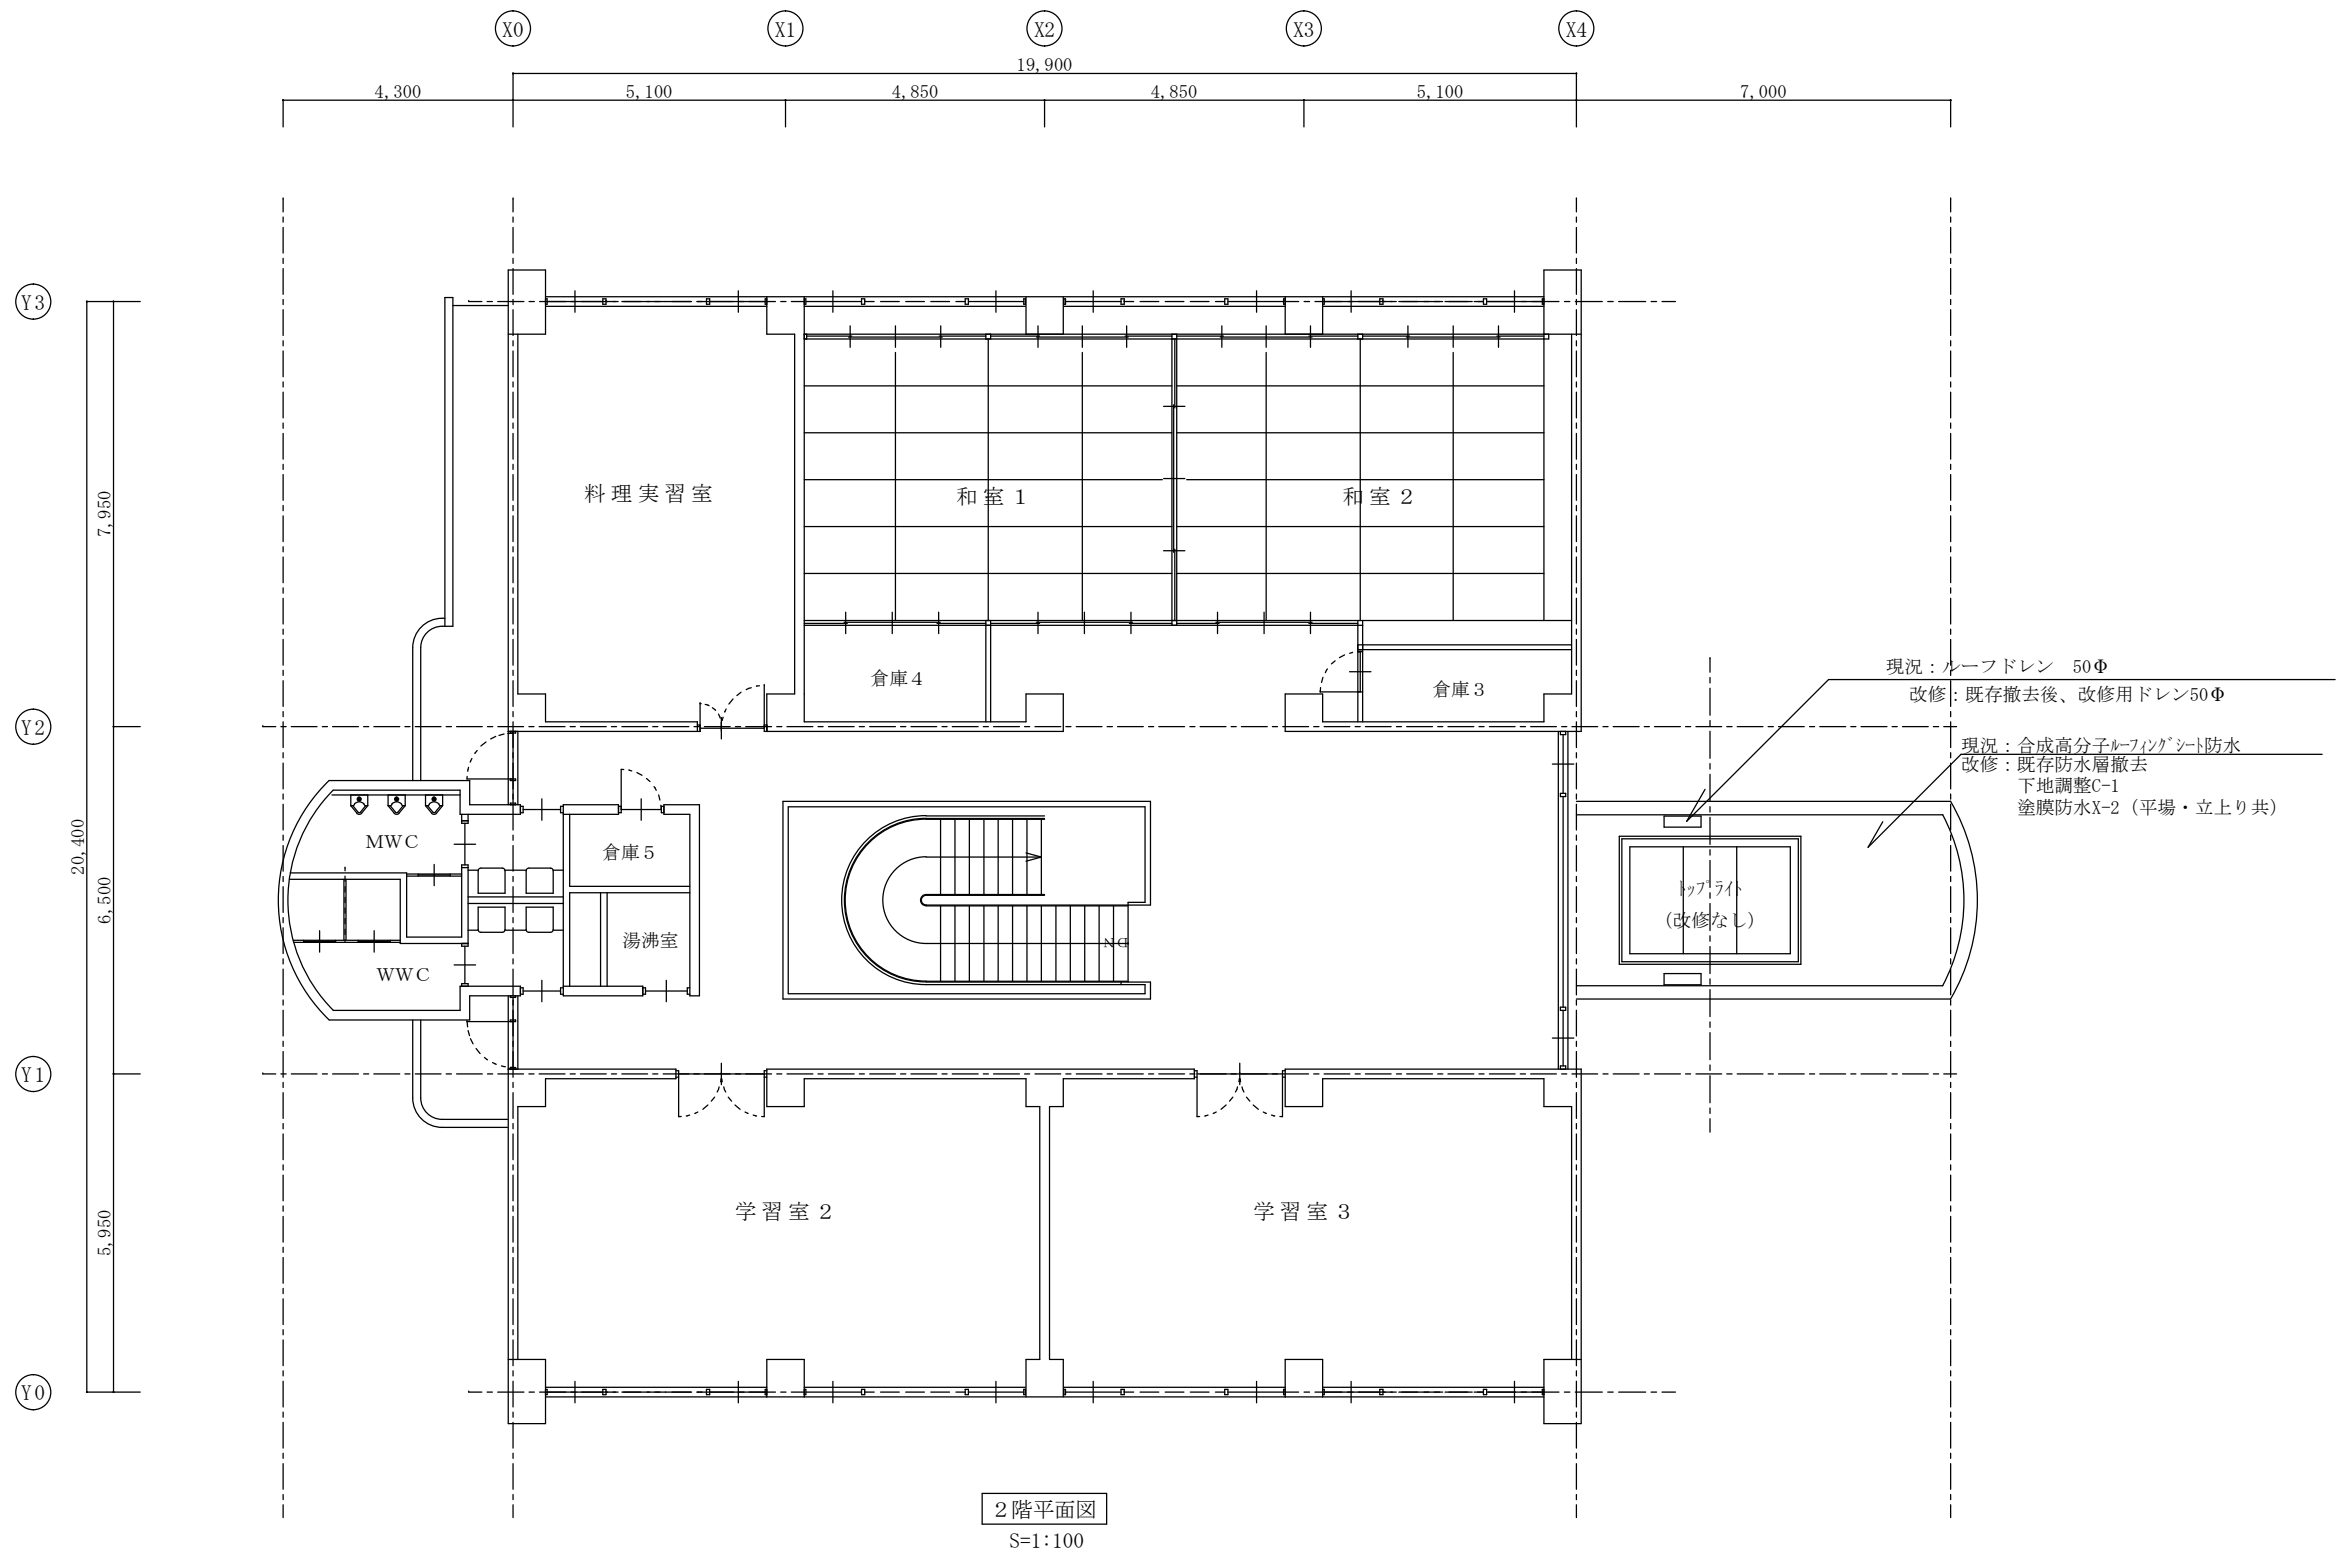

藤枝市役所財政経営部資産管理課 静岡県藤枝市岡出山1丁目11-1	建設工事名 稲葉地区交流センター外部防水改修工事	図面名 2階平面図	縮尺	1/100	図面番号 3/6
			日付	2025.4	

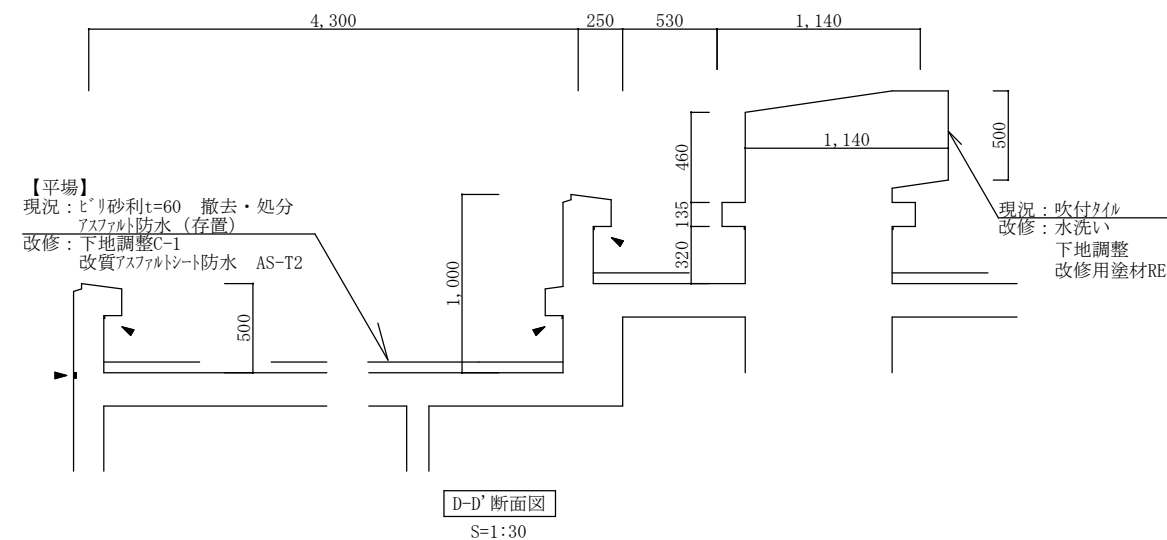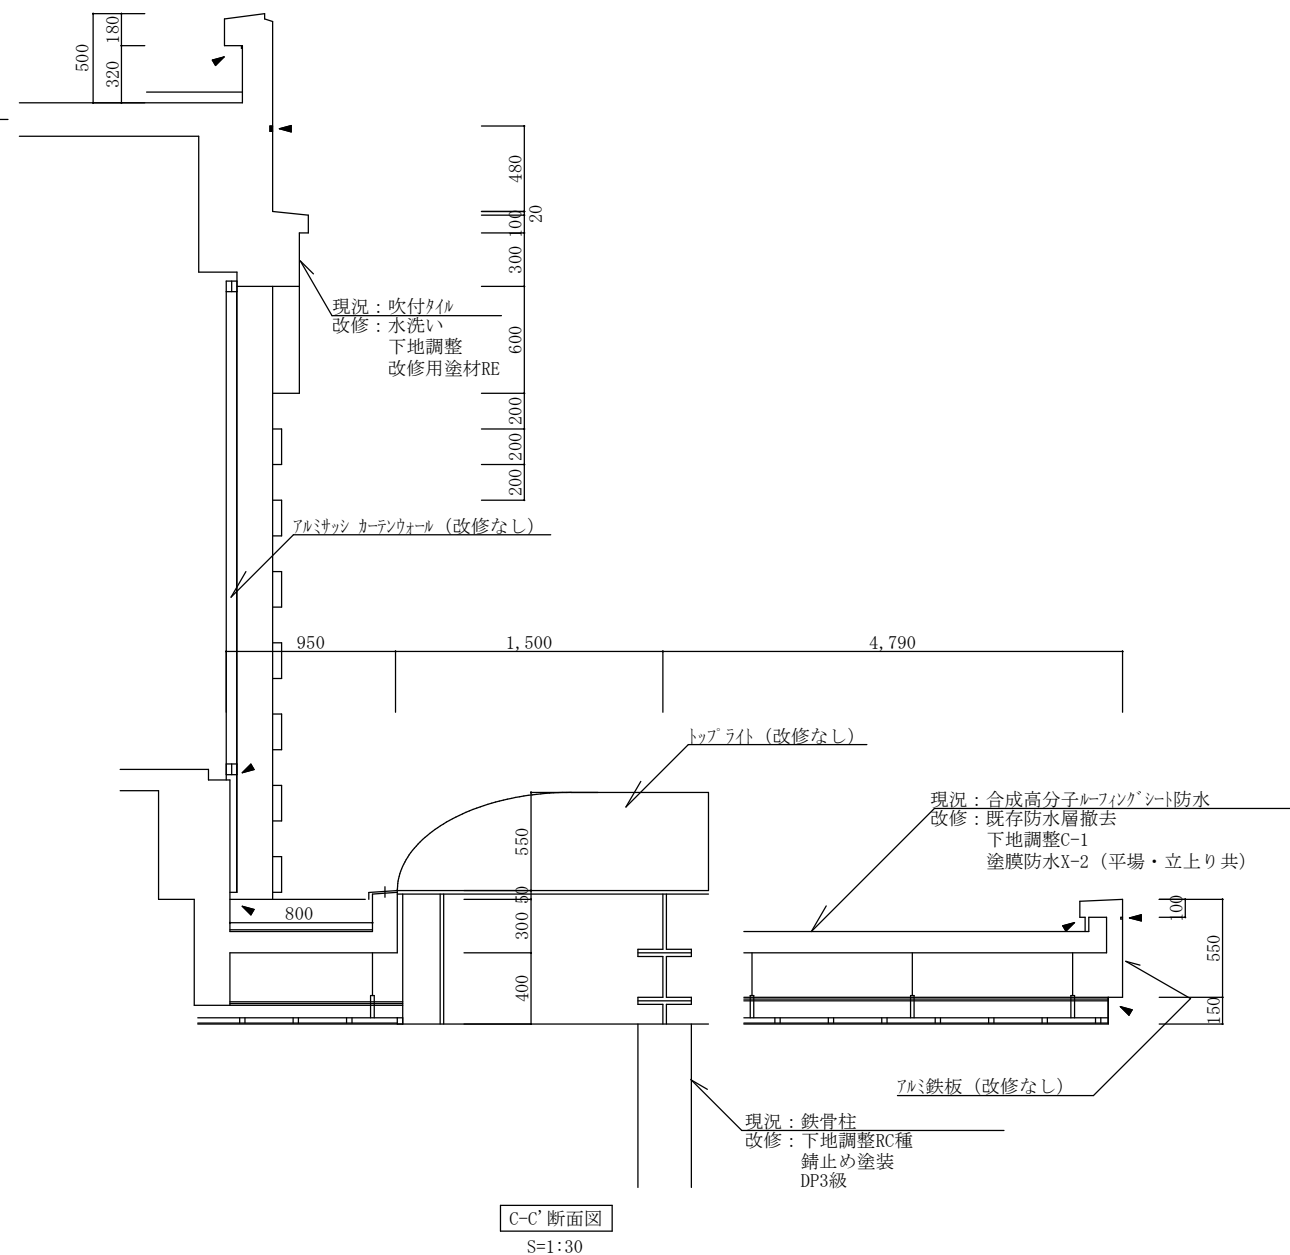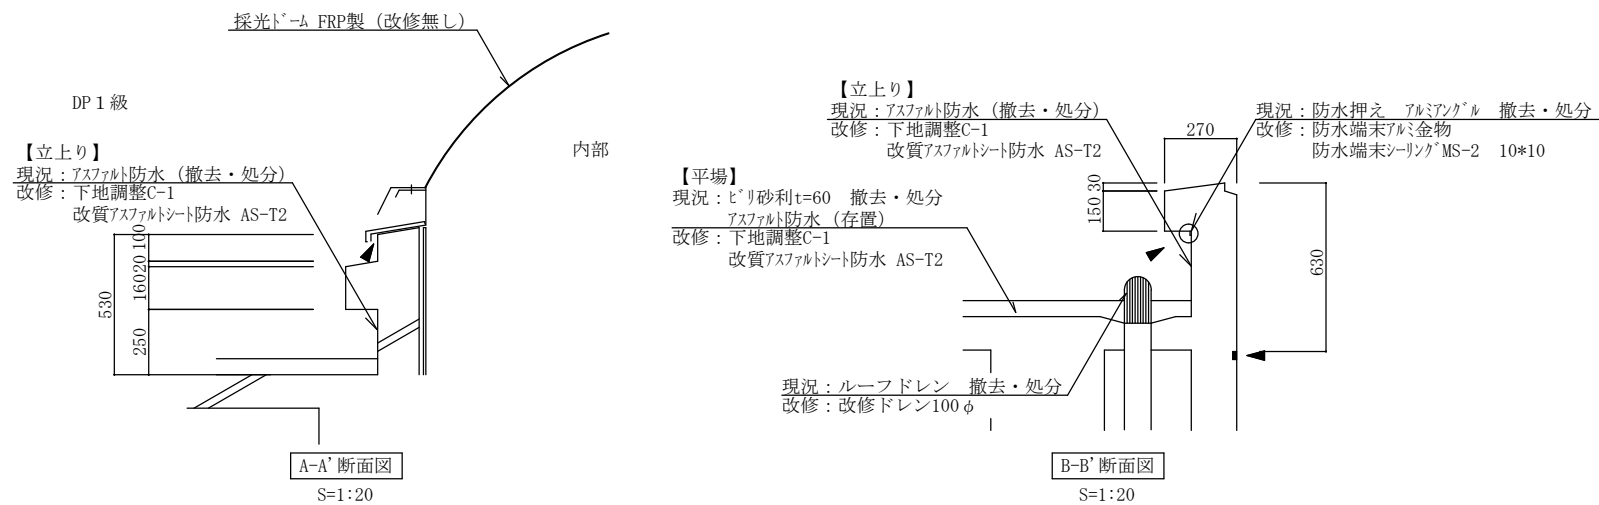




藤枝市役所財政経営部資産管理課  
静岡県藤枝市岡出山1丁目11-1

建設工事名  
稲葉地区交流センター外部防水改修工事



図面名  
屋根伏図、各部断面図

縮尺  
日付  
1/150, 1/30, 1/20  
2025.4

図面番号  
4/6

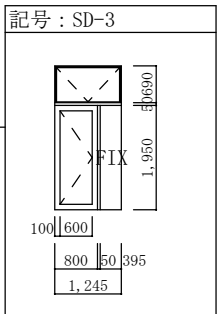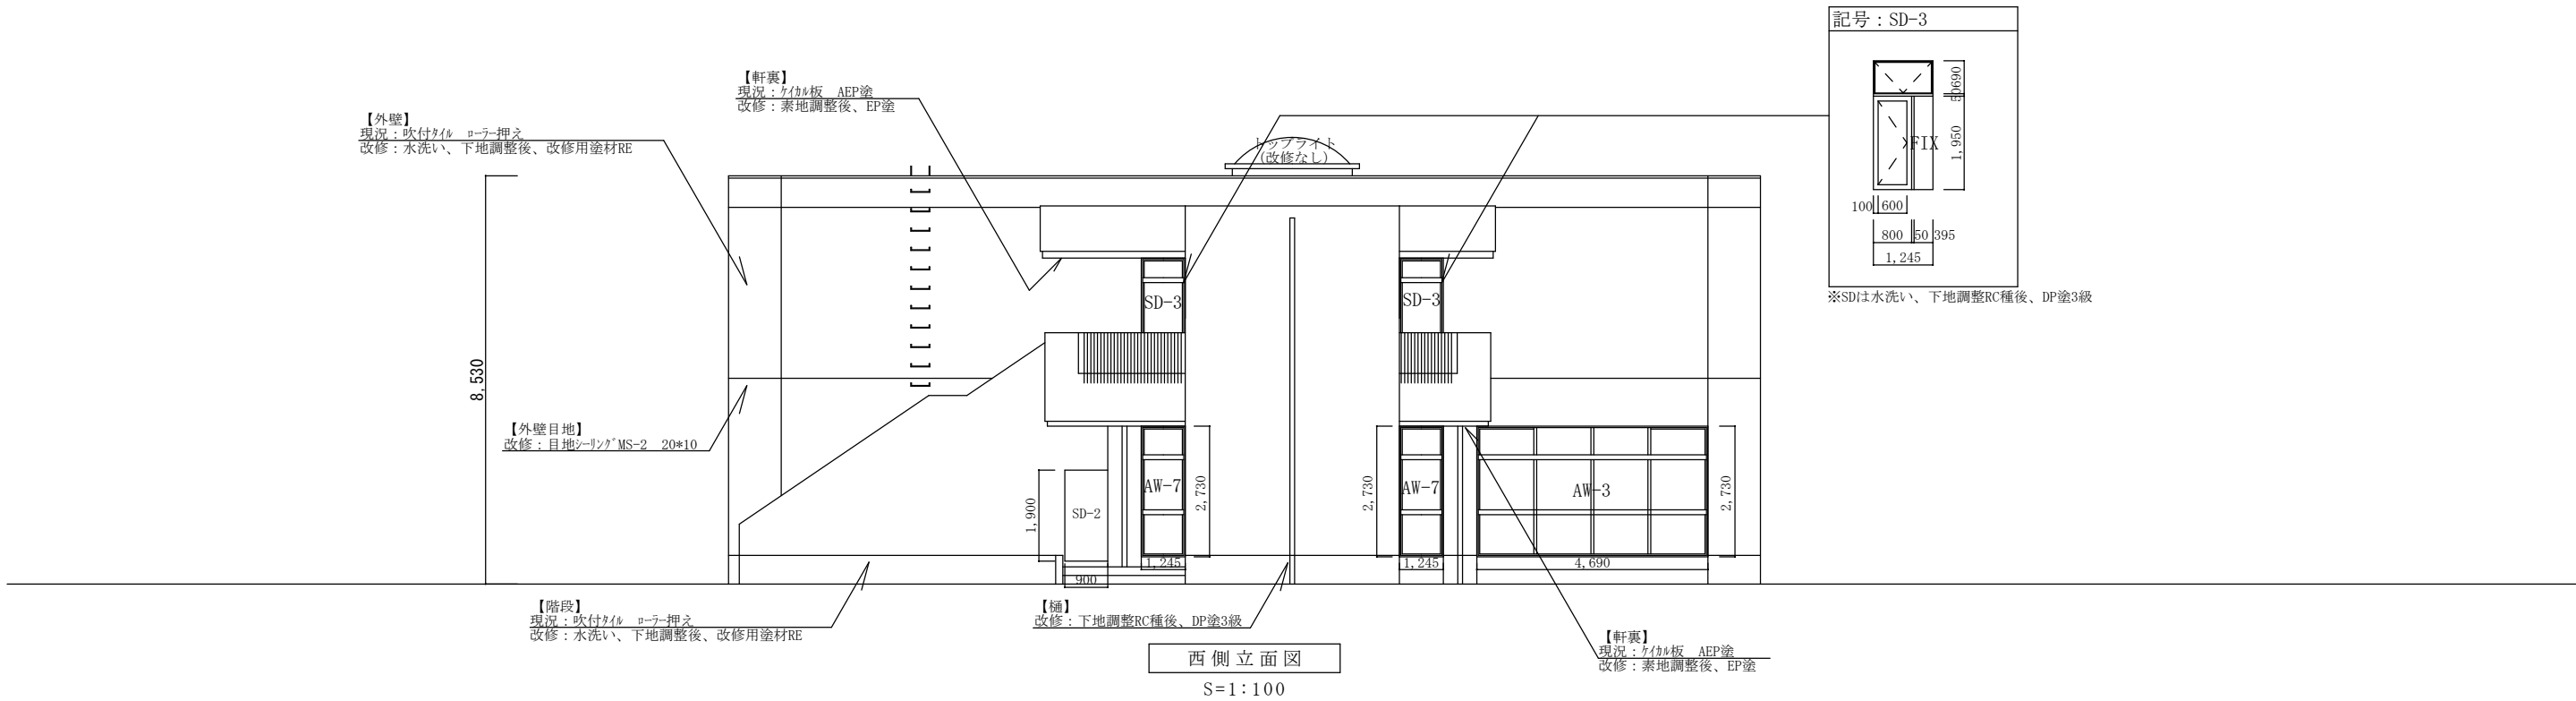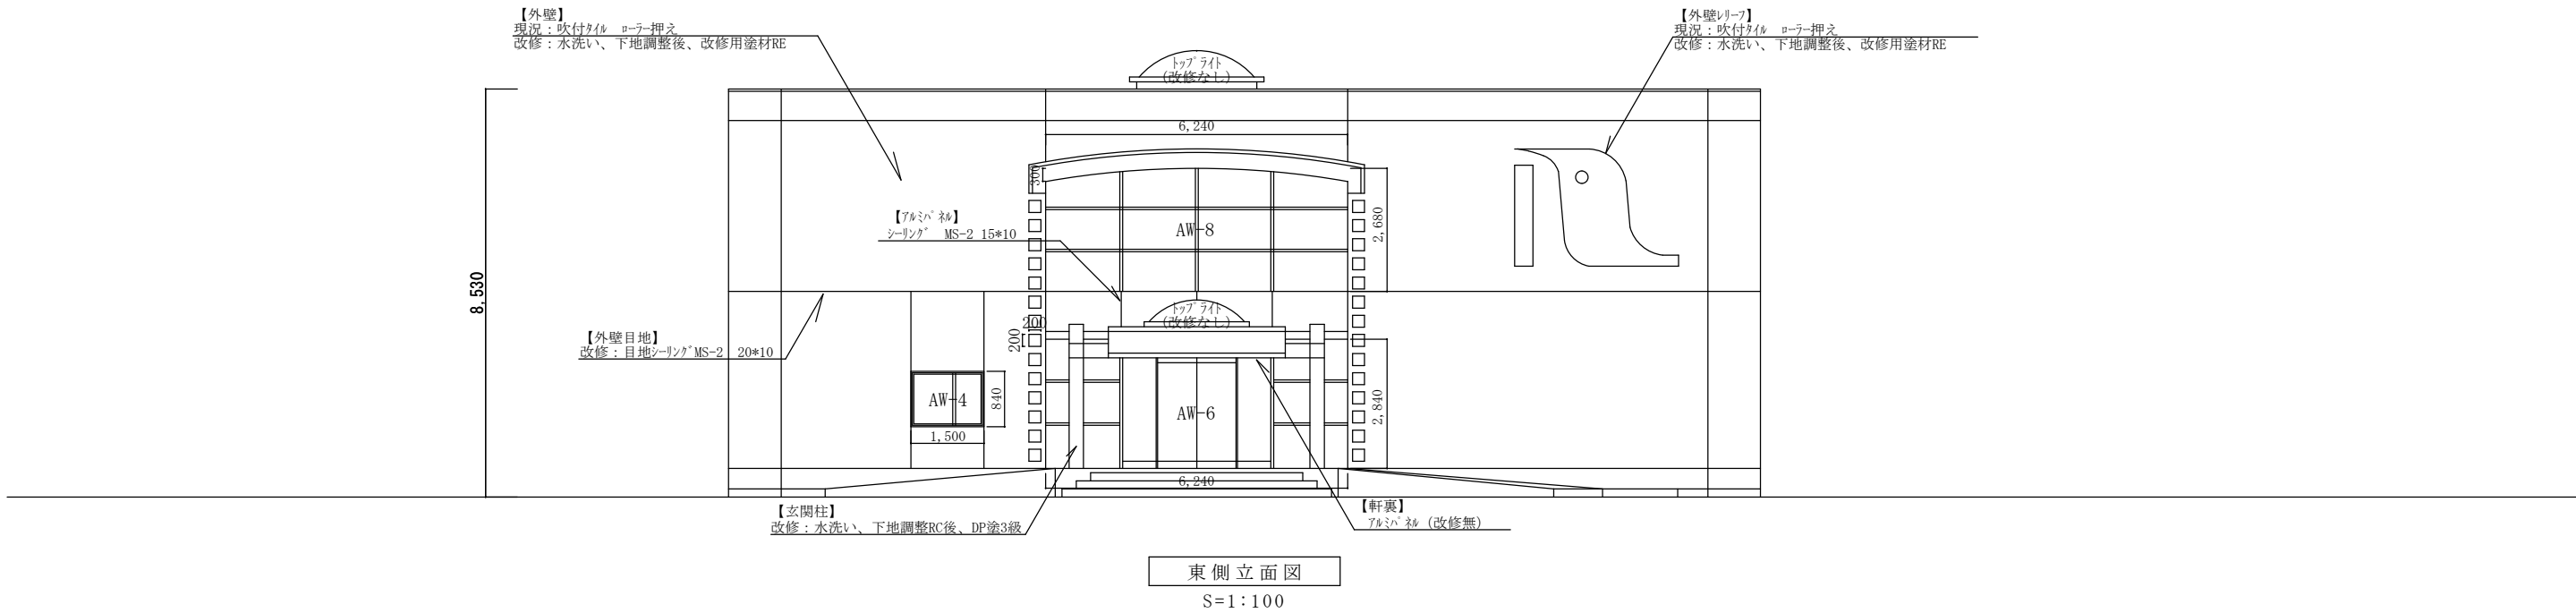

藤枝市役所財政経営部資産管理課	建設工事名	図面名	縮尺	1/100	図面番号
静岡県藤枝市岡出山1丁目11-1	稲葉地区交流センター外部防水改修工事	東側立面図、西側立面図	日付	2025.4	5/6

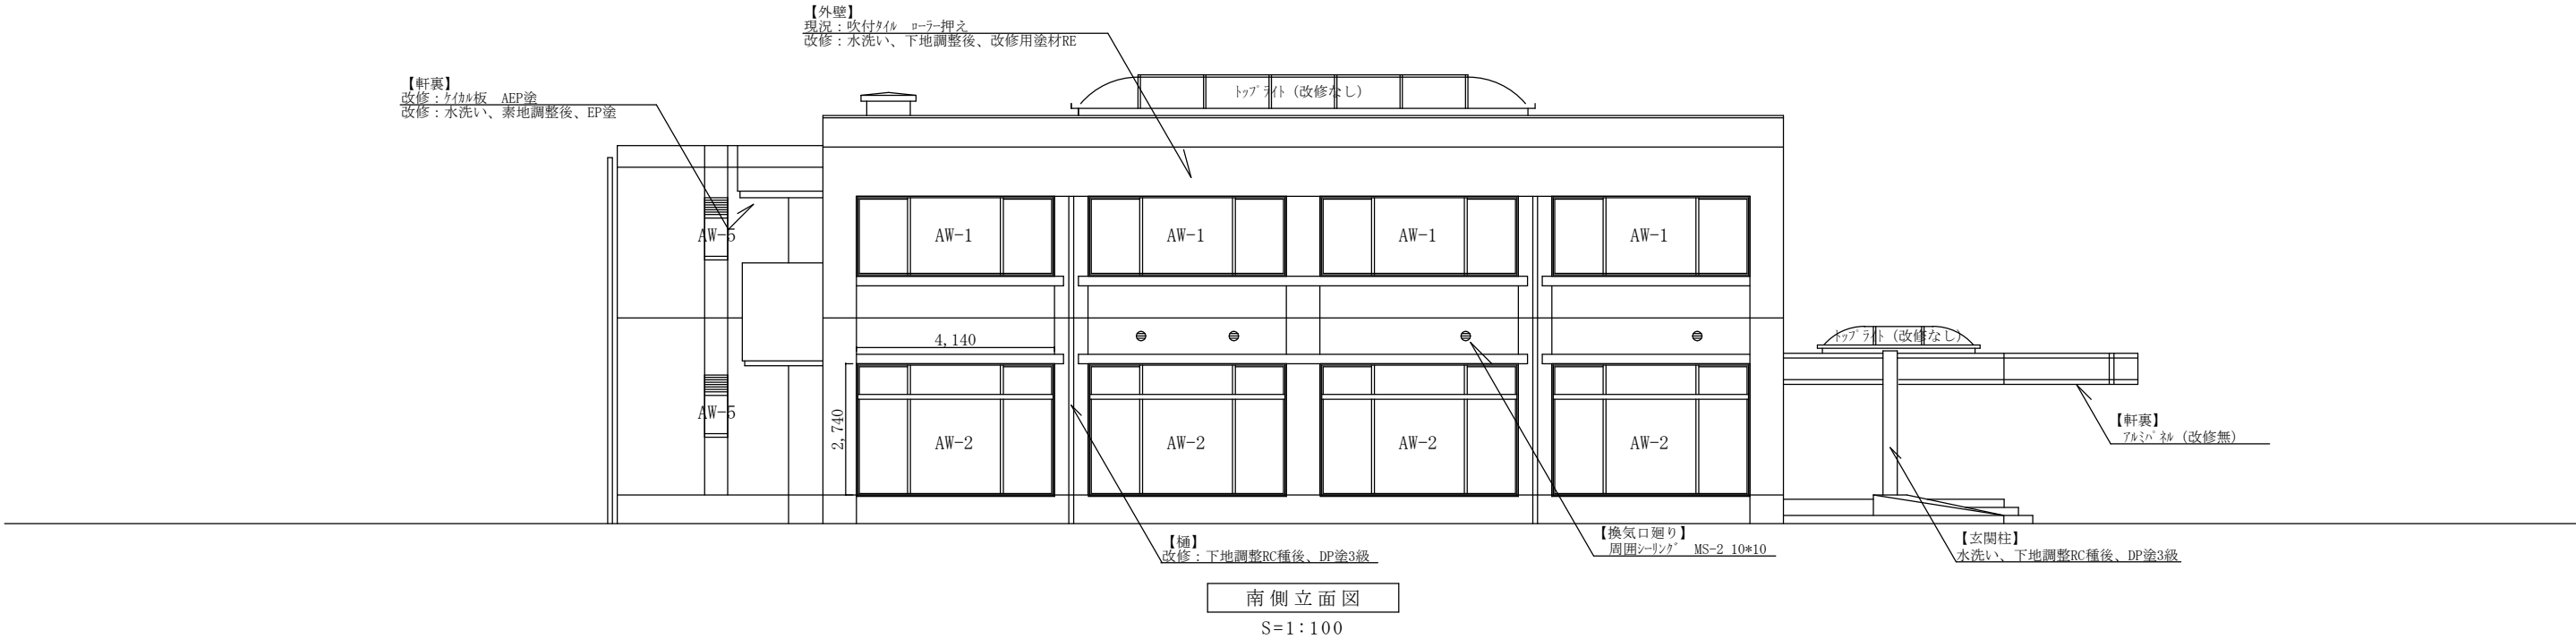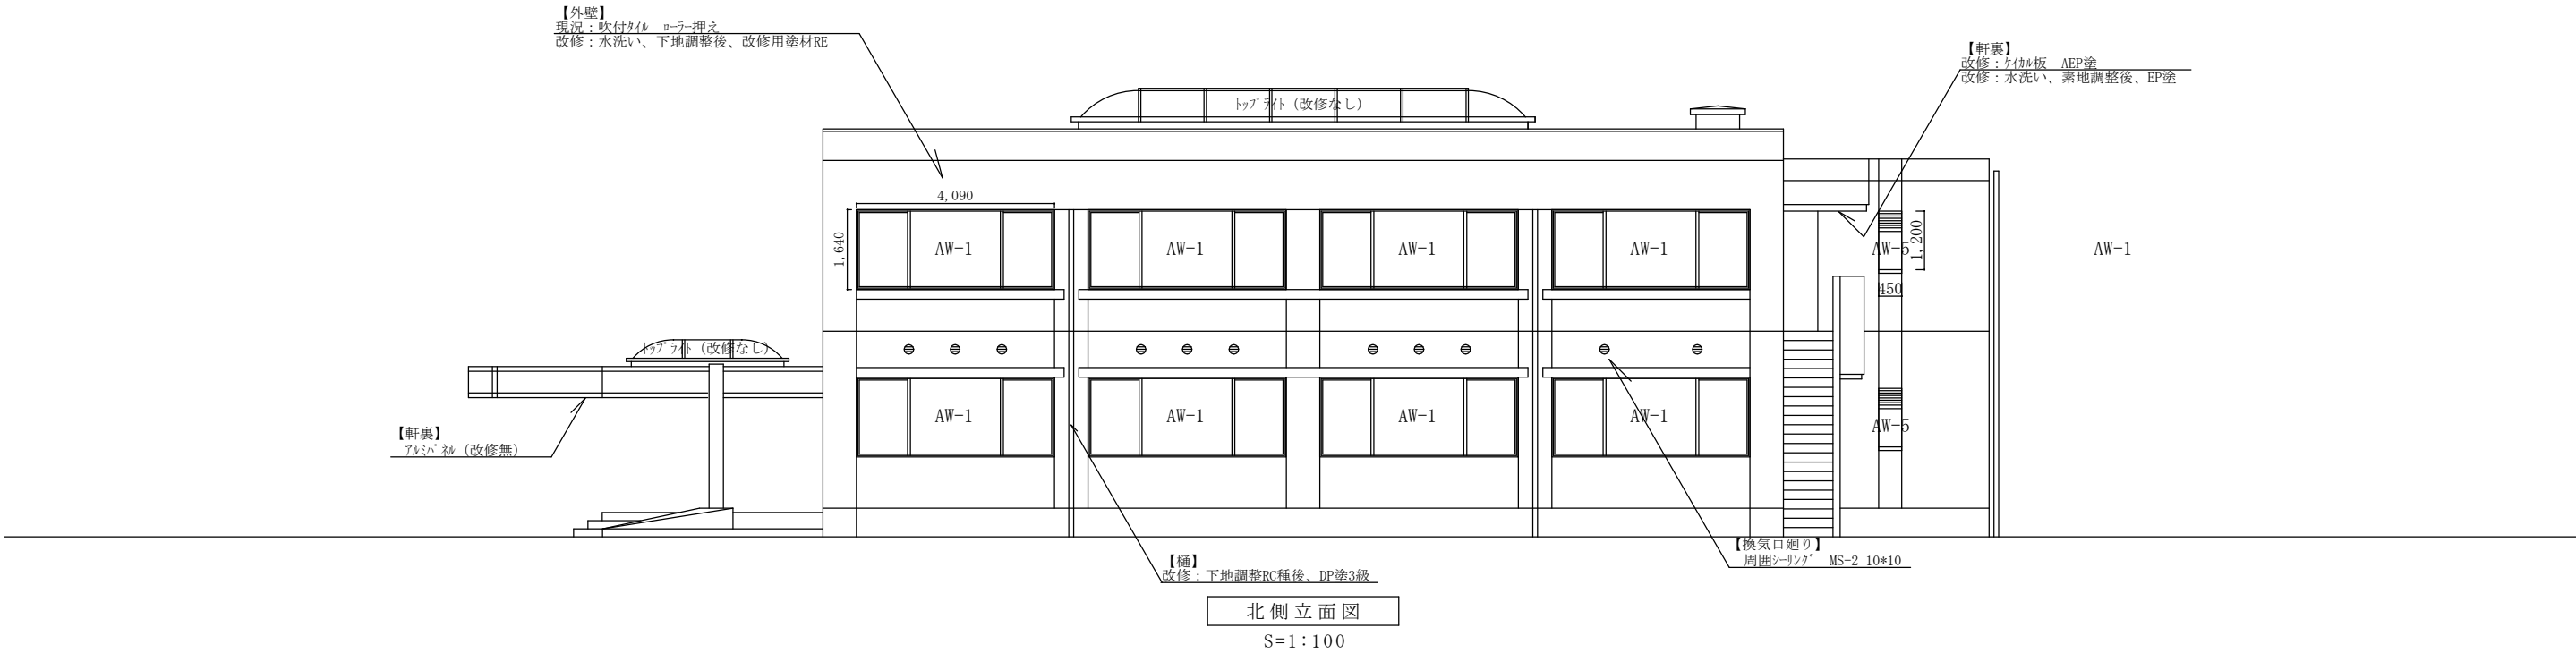

藤枝市役所財政経営部資産管理課 静岡県藤枝市岡出山1丁目11-1	建設工事名 稲葉地区交流センター外部防水改修工事	図面名 北側立面図、南側立面図	縮尺	1/100	図面番号 6/6
			日付	2025.4	