


平面図

S=1 : 1500
(S=1 : 3000)

藤枝市 藤岡三丁目・八幡 地内

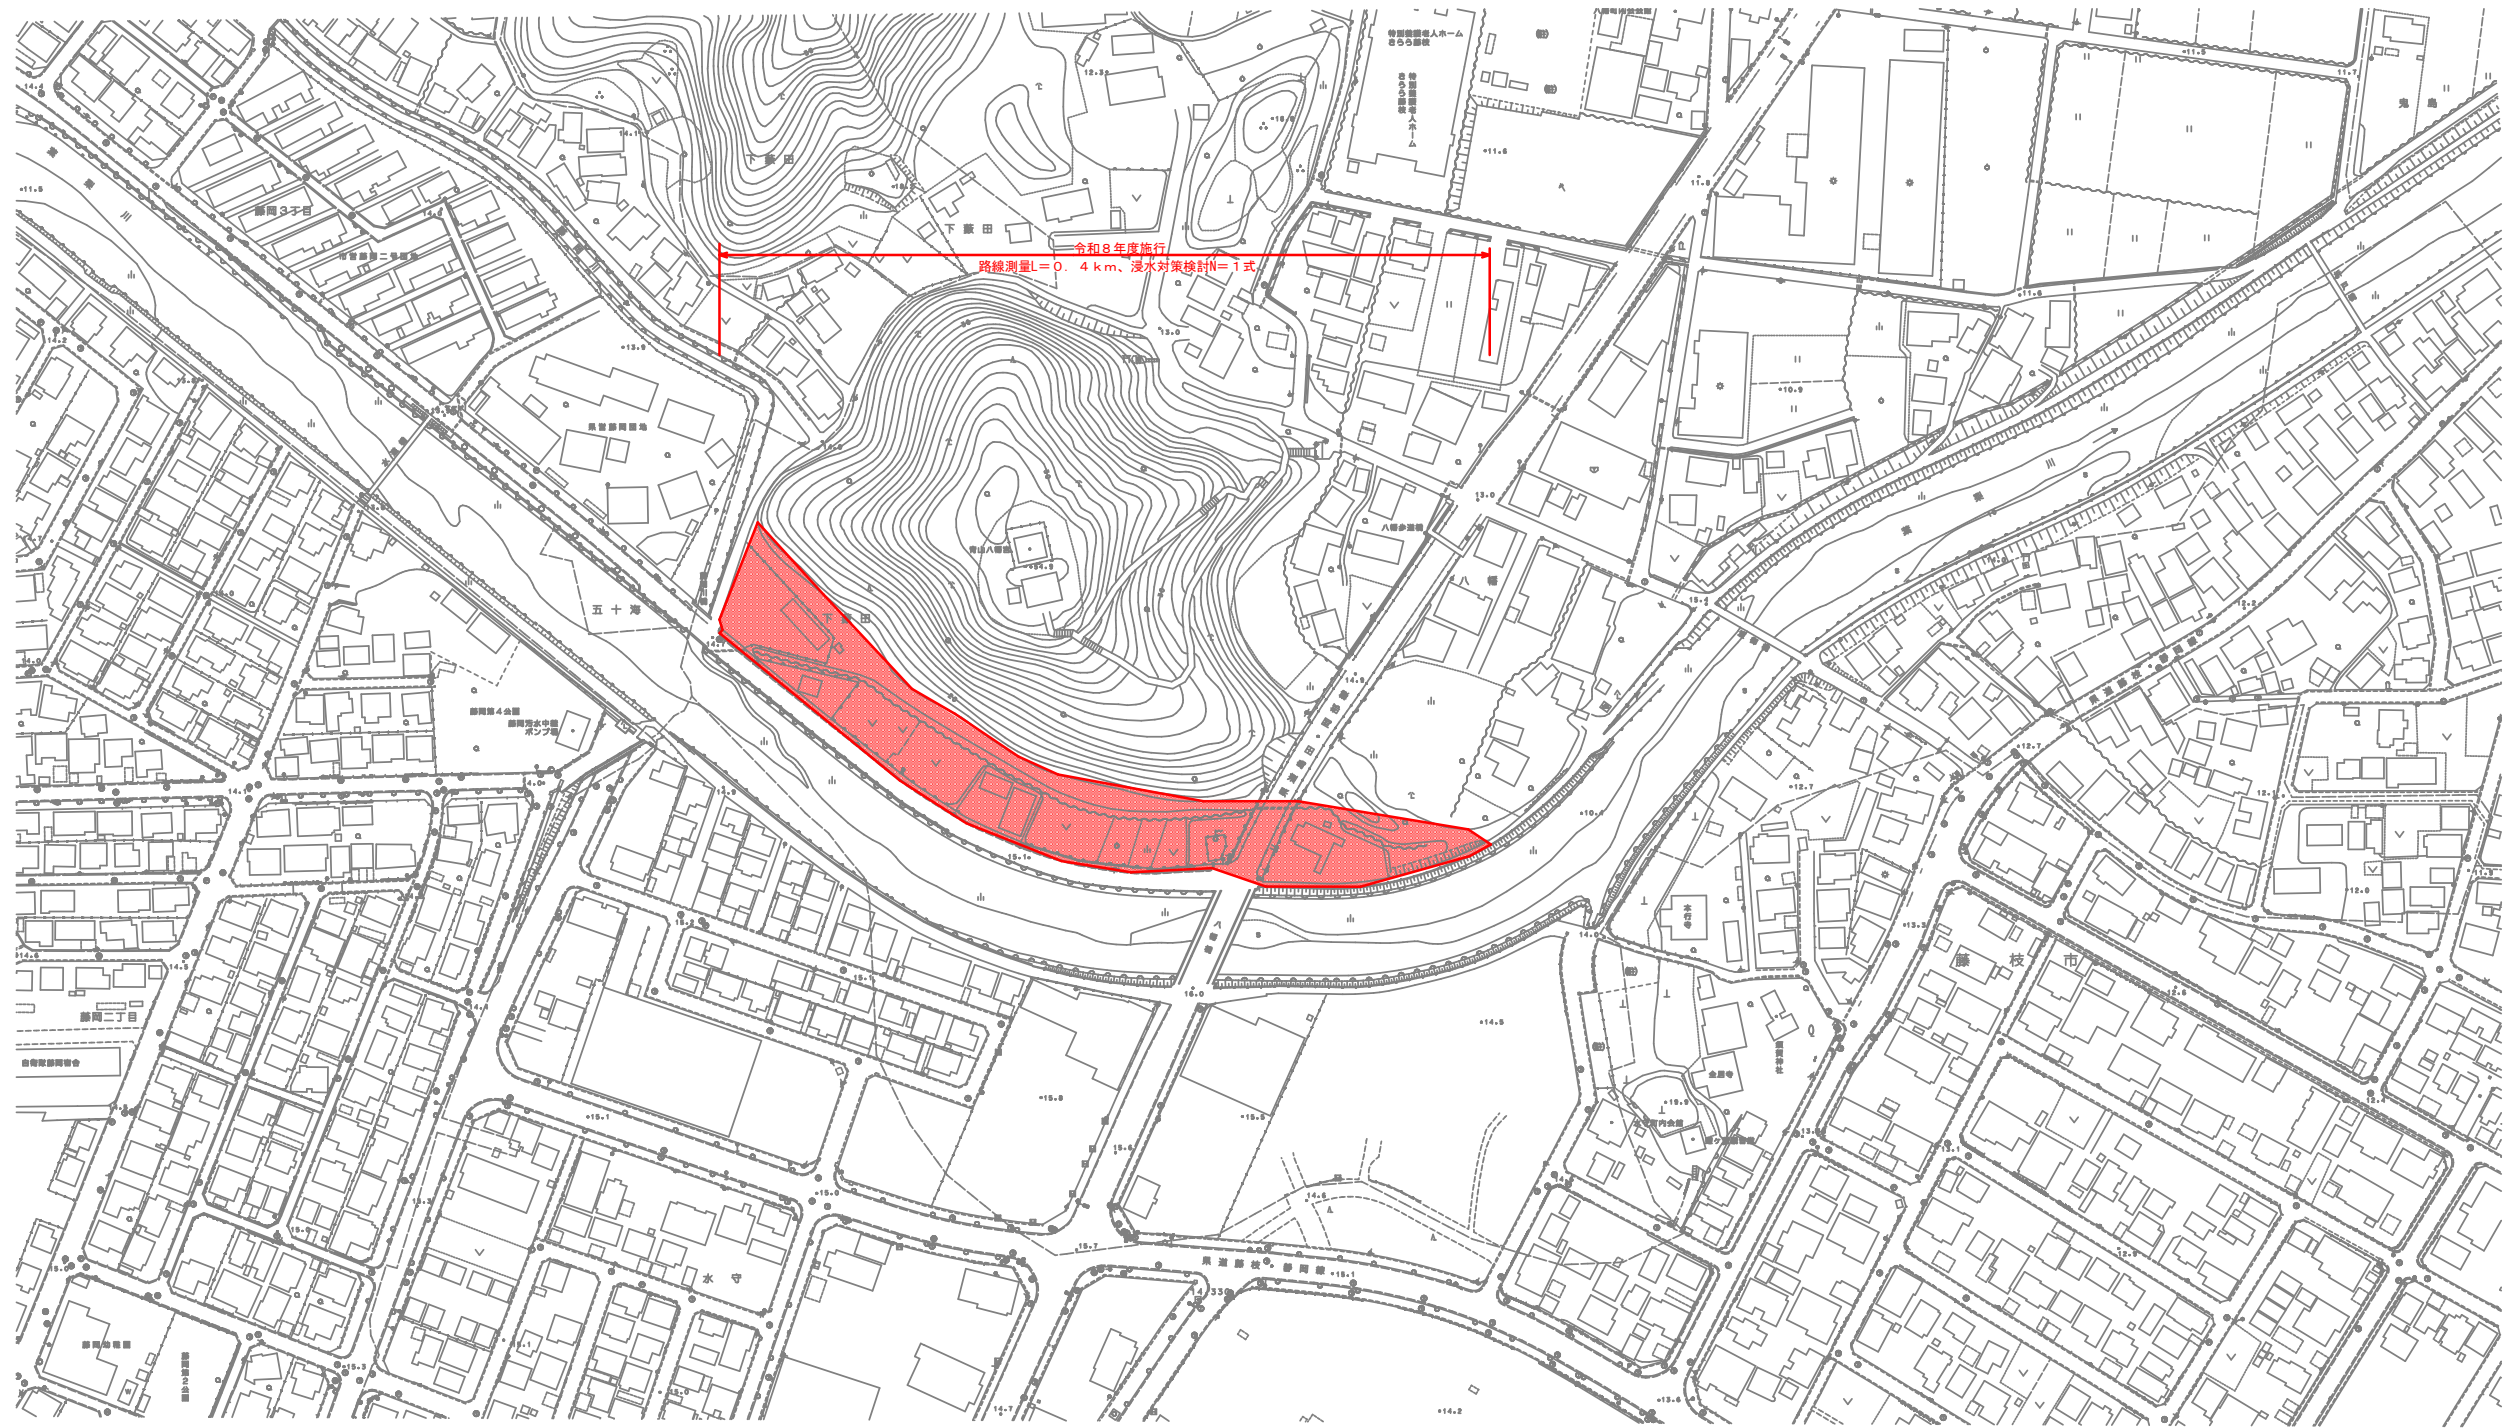

工事名	令和8年度（市単）藤岡三丁目地内浸水対策検討業務委託		
図面名	平面図		
作成年月日	令和8年 5月		
縮尺	1 : 1500 () 内はA3縮小	図面番号	1 / 1
会社名			
事業者名	藤枝市役所 都市建設部 基盤整備局 河川課		