


平面図

S=1:2000
(S=1:4000)

藤枝市 音羽町三丁目 地内

N
4

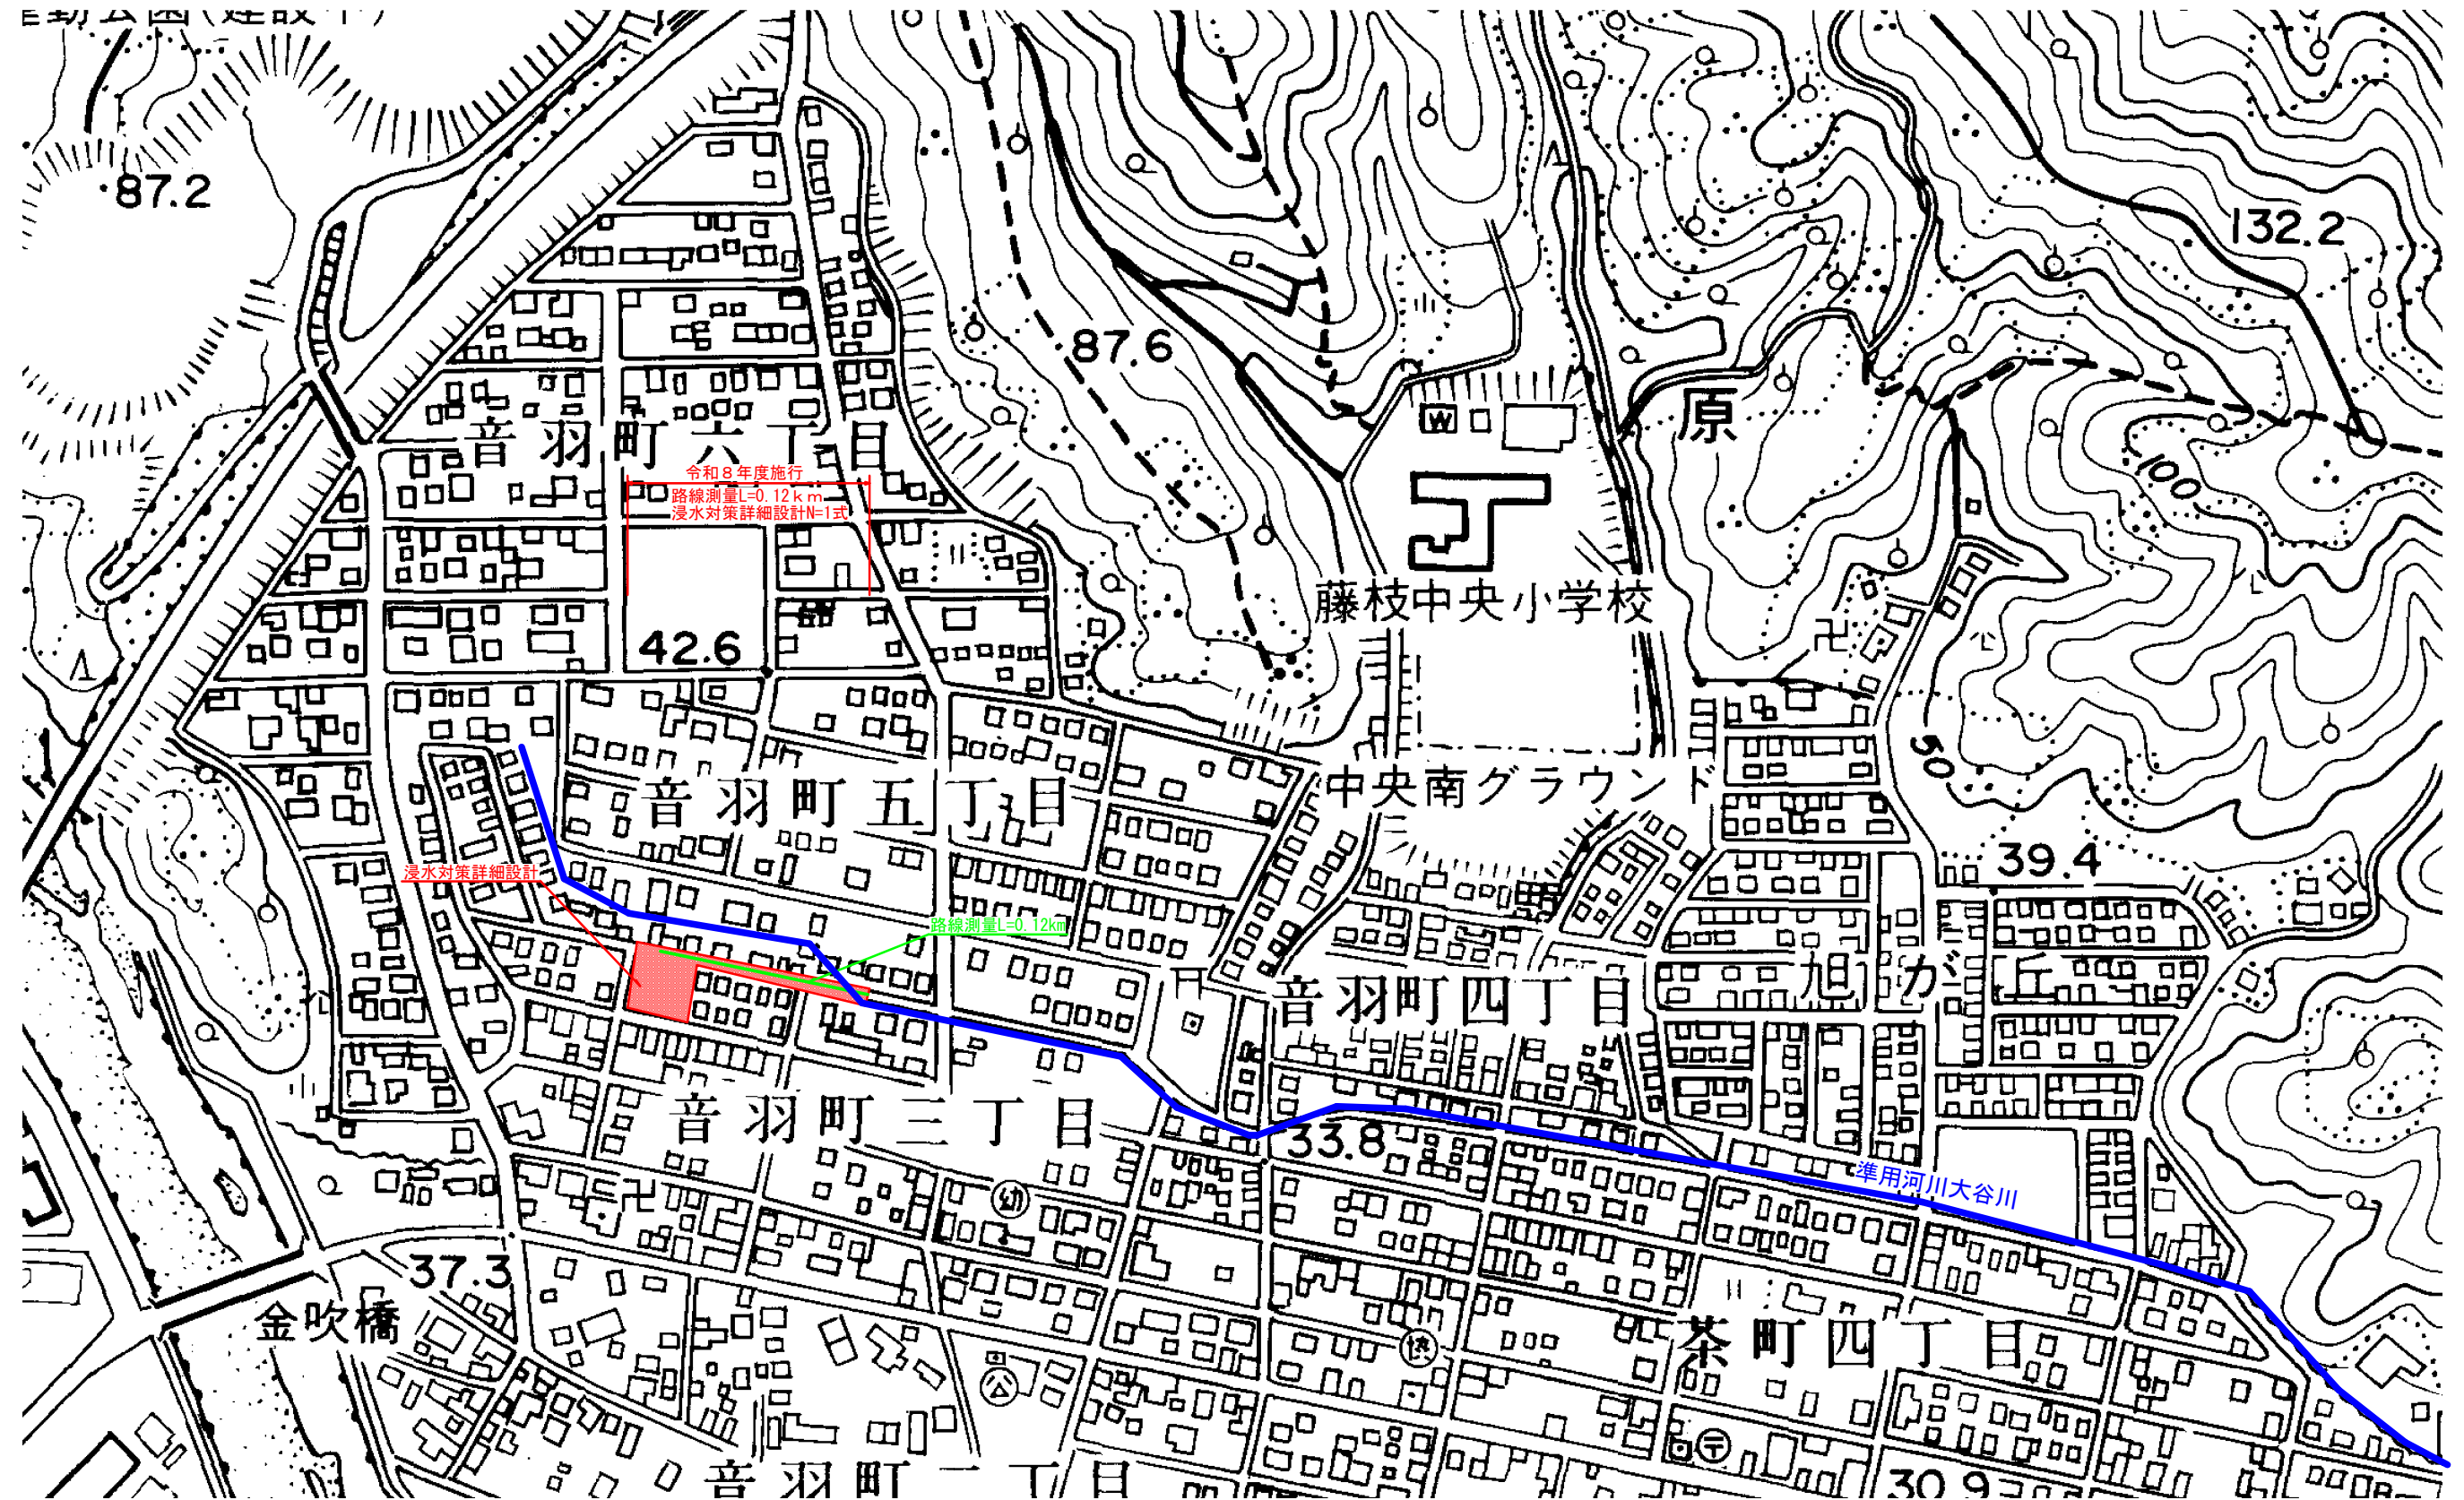

工事名	令和8年度(市単)準用河川大谷川流域浸水対策詳細設計業務委託		
図面名	平面図		
作成年月日	令和8年 5月		
縮尺	1:2000 ()内はA3縮小	図面番号	1 / 1
会社名			
事業者名	藤枝市役所 都市建設部 基盤整備局 河川課		