


平面図

S=1:150 (1:300)  
藤枝市 岡部町岡部 地内

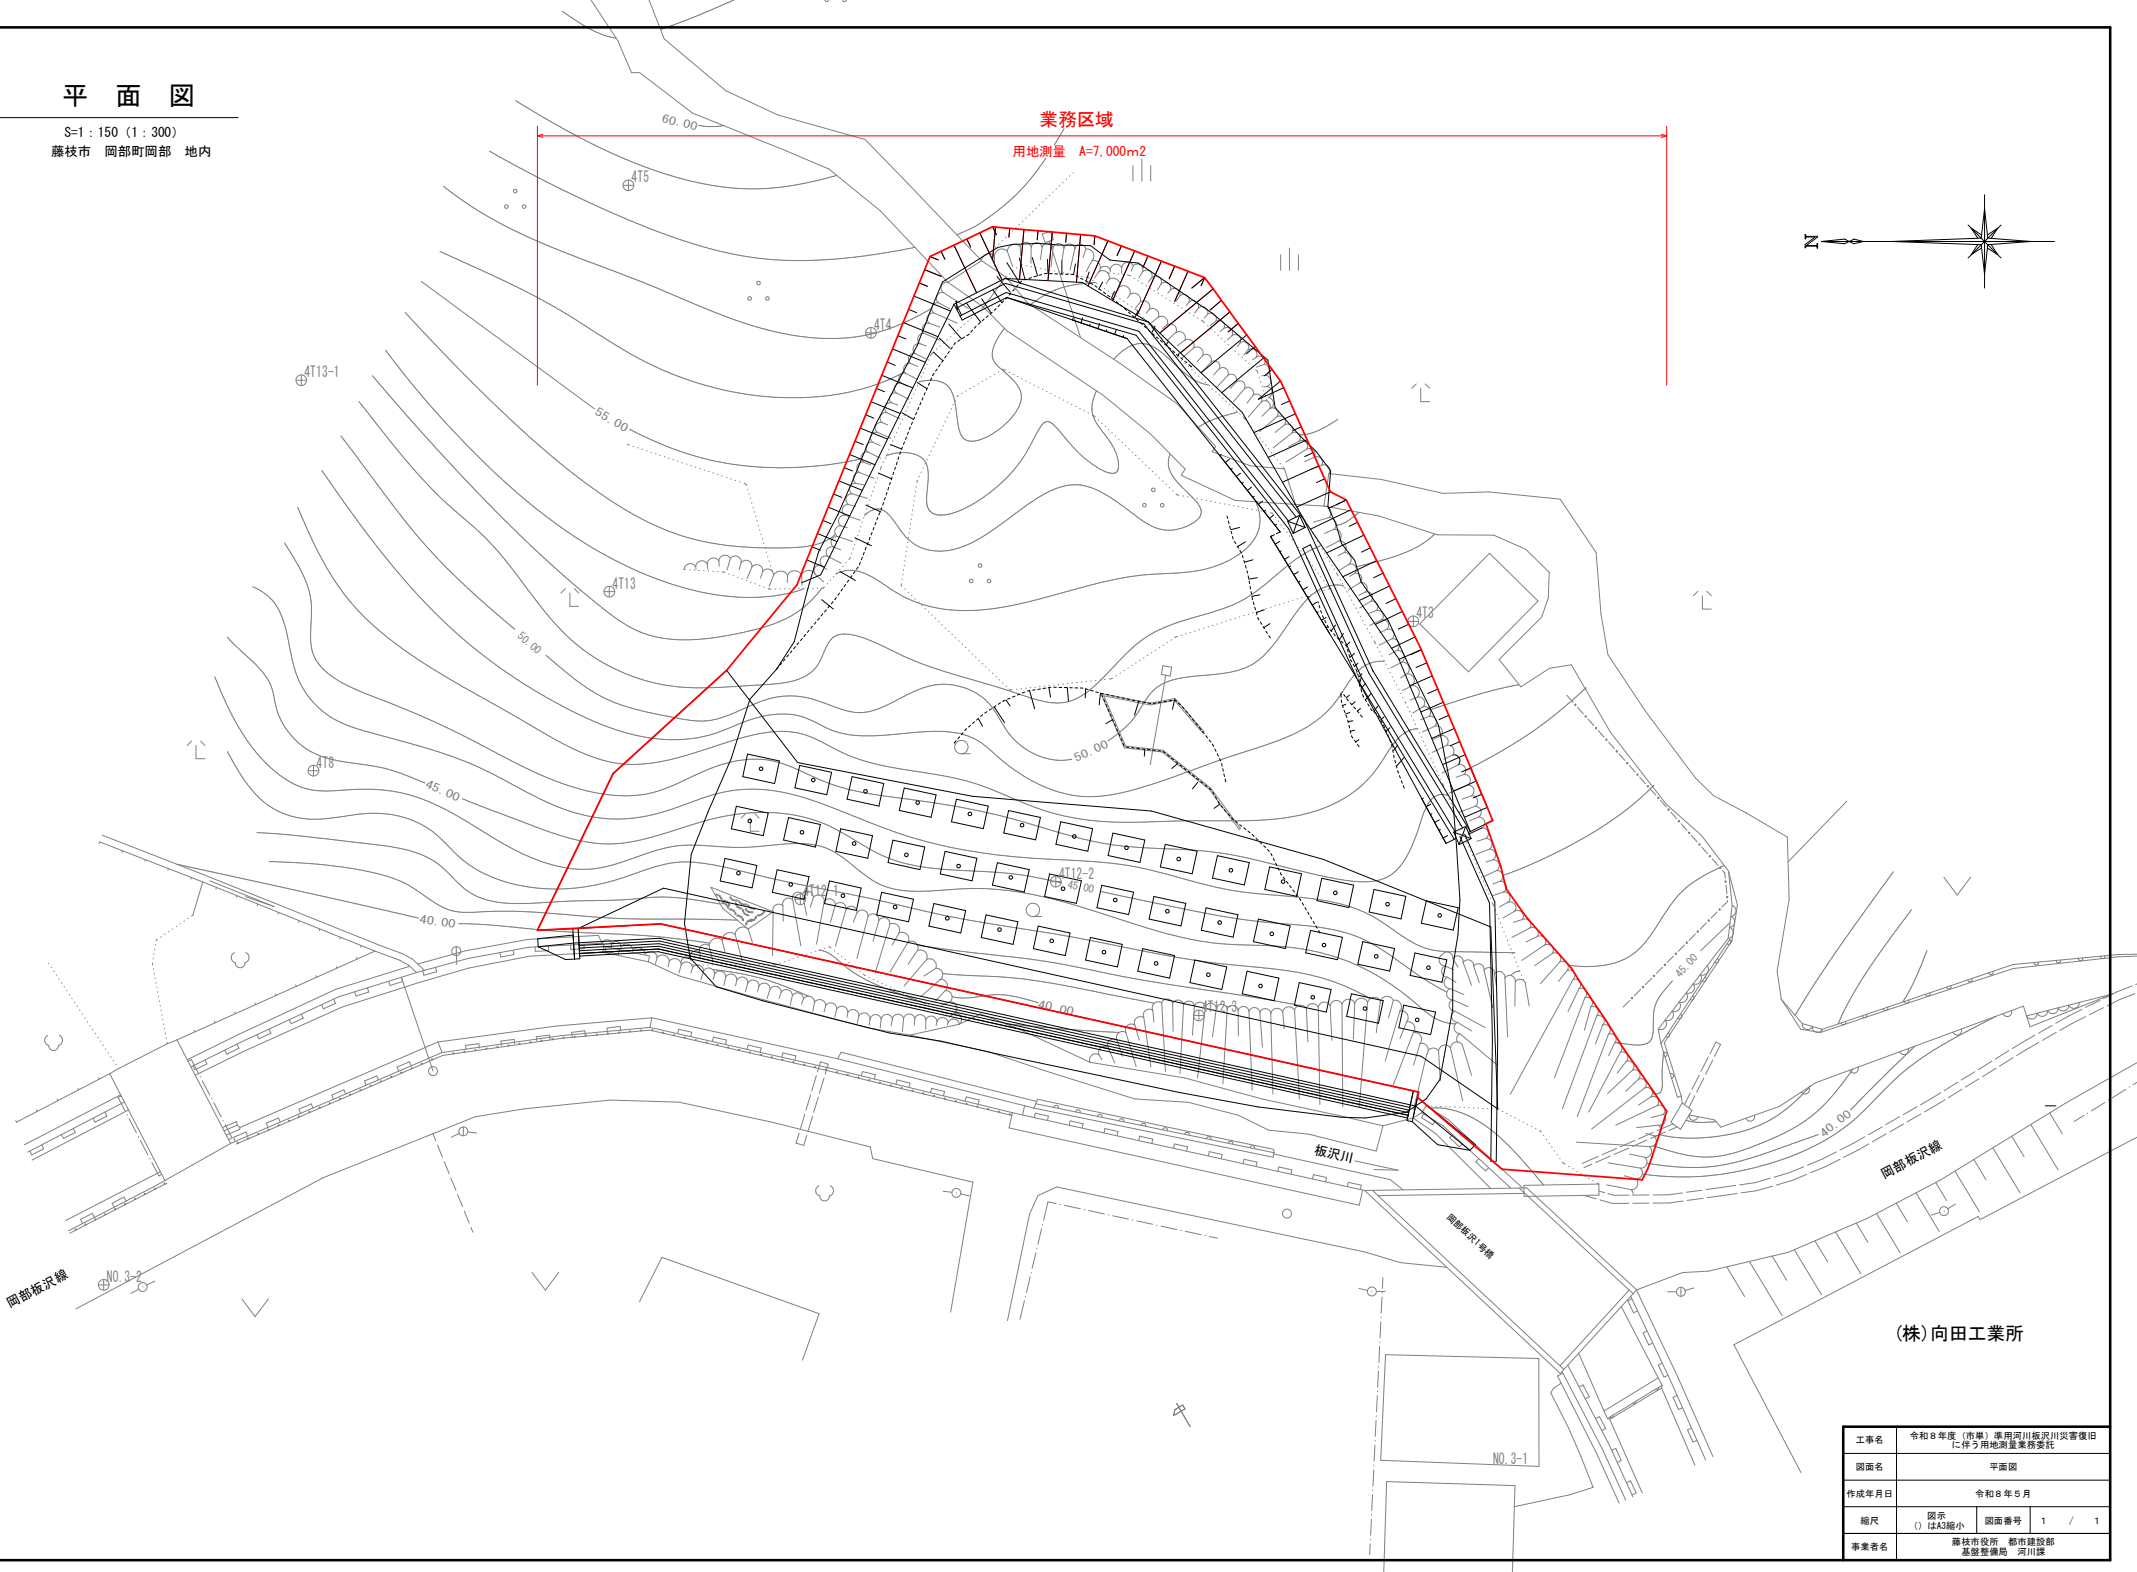

(株)向田工業所

工事名	令和8年度(市単) 濫用河川板沢川災害復旧に伴う用地測量業務委託		
図面名	平面図		
作成年月日	令和8年5月		
縮尺	図示 ( ) はA3縮小	図面番号	1 / 1
事業者名	藤枝市役所 都市建設部 建設管理課 河川課		