

<工 事 概 要>

建設工事名

建設工事箇所

工 事 概 要

工 期

仮 設 計 画

藤枝市庁舎南館外部防水改修工事

藤枝市 岡出山二丁目 地内

藤枝市庁舎南館の屋根及び外壁の防水改修工事

令和9年2月26日まで


・資機材置き場、廃材置き場は監督員と協議の上決定すること

・工事に必要な駐車場について、敷地内で確保ができなかった場合、受注者にて敷地外に駐車場を確保すること

・駐車場の通常利用ができるように仮設計画を作成すること


・建物出入口を確保した足場の仮設計画とすること

・外部足場からの安全・防犯対策を現場管理の中で実施すること

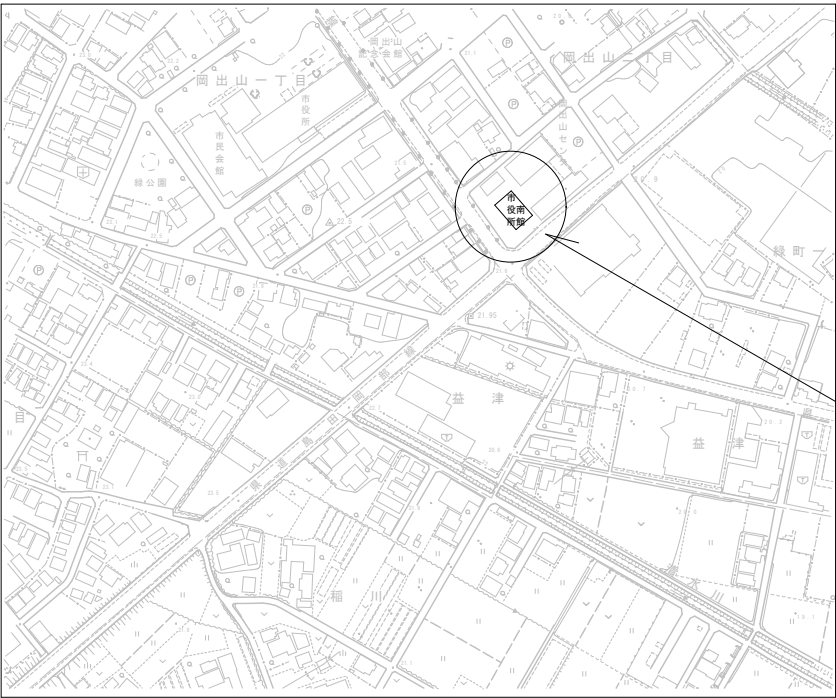


建設工事箇所

位置図 N/S

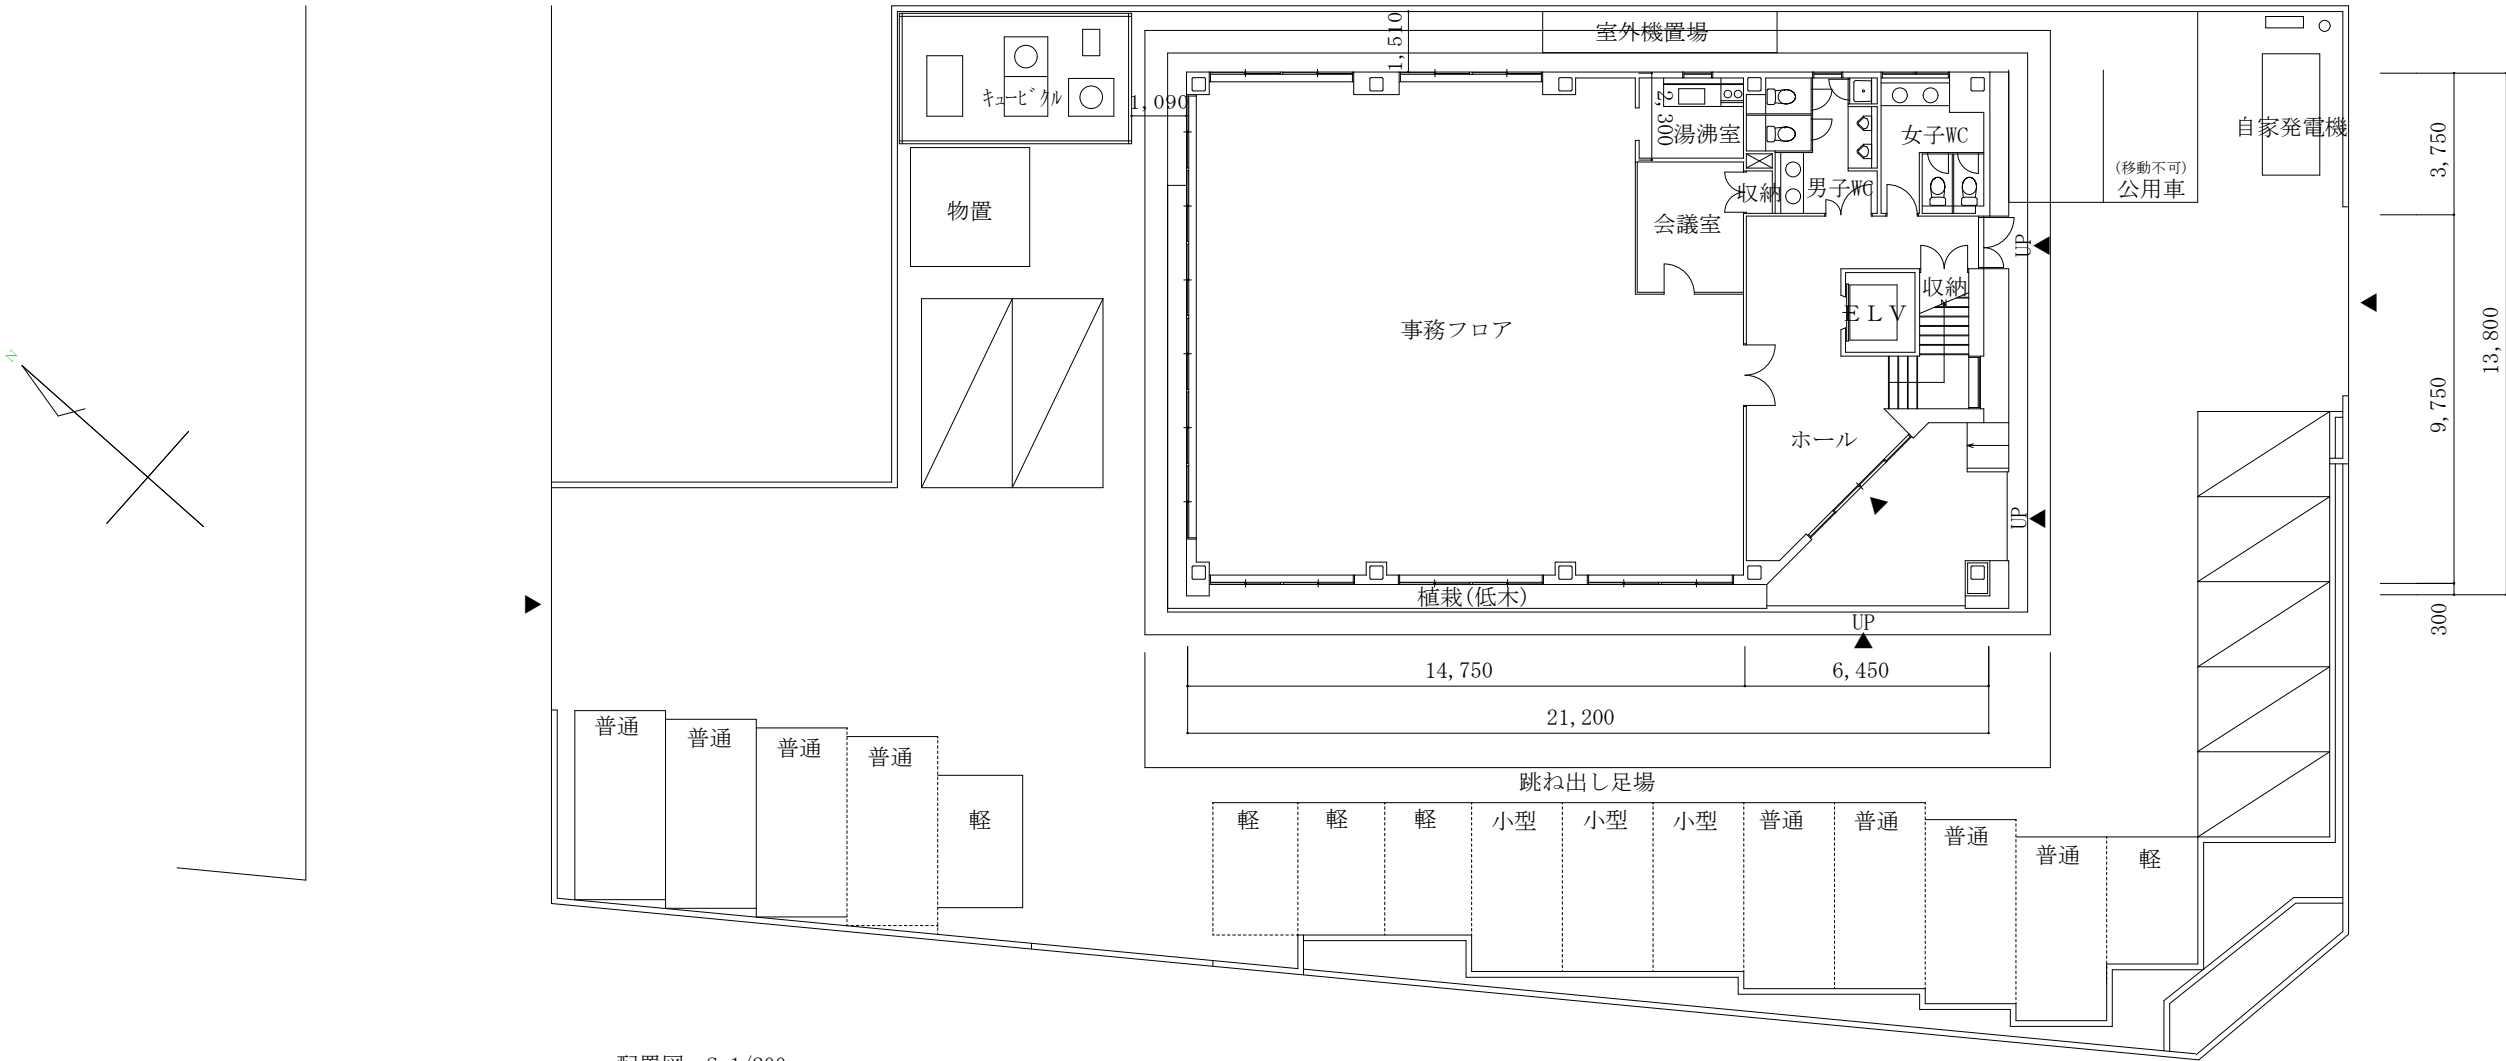


配置図 S=1/200


藤枝市役所財政経営部資産管理課 静岡県藤枝市岡出山1丁目11-1	建設工事名	図面名	縮尺	1/200、N/S	図面番号 1/3
	藤枝市庁舎南館外部防水改修工事	工事概要、位置図、配置図	日付	2026.5	

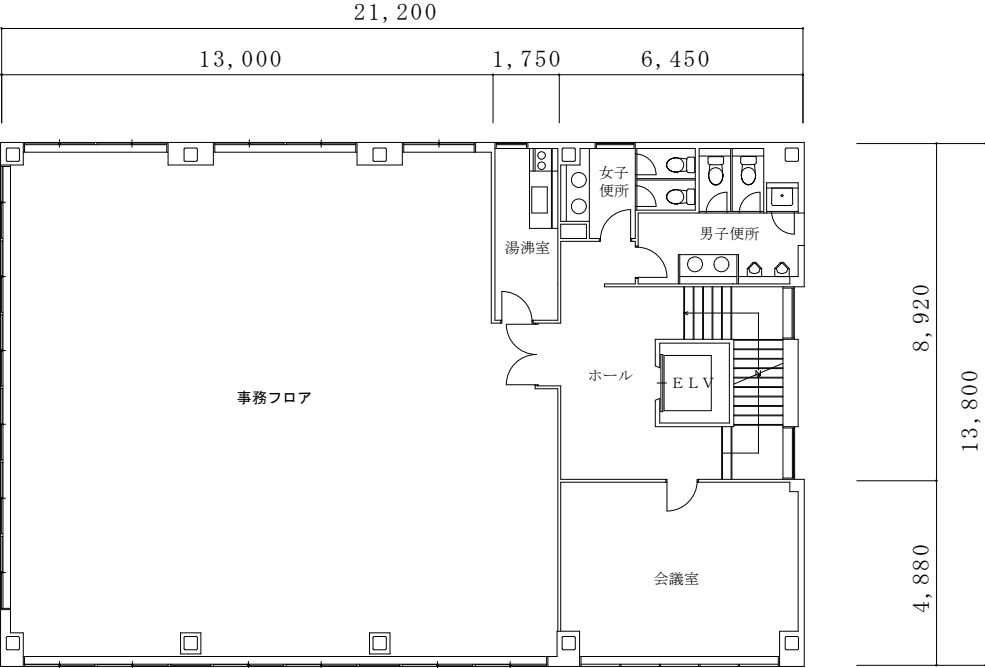


2 階平面図
S=1/200

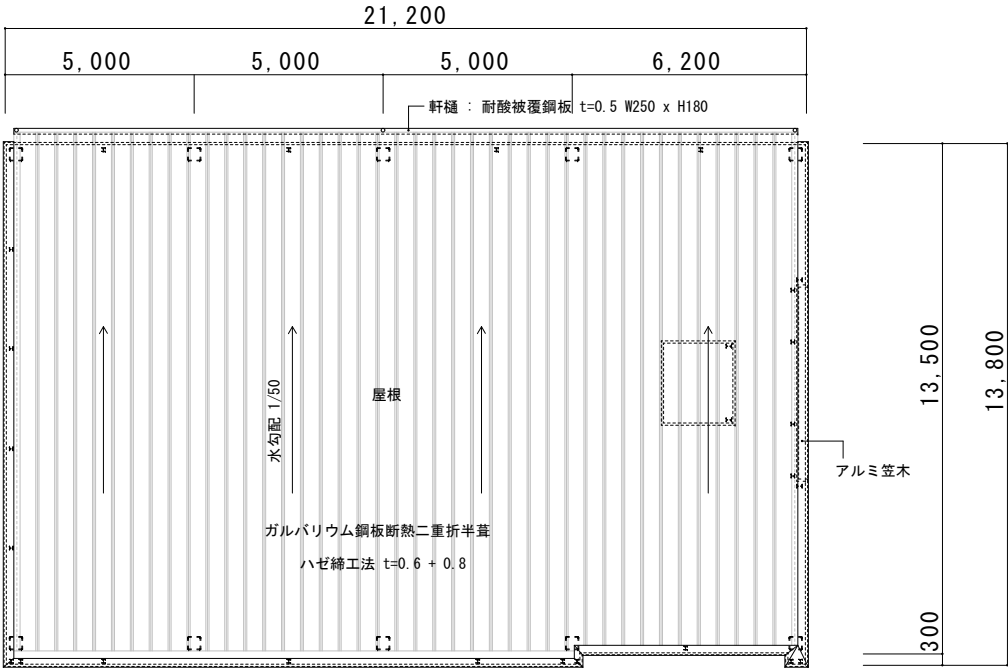

屋根伏せ図
S=1/200

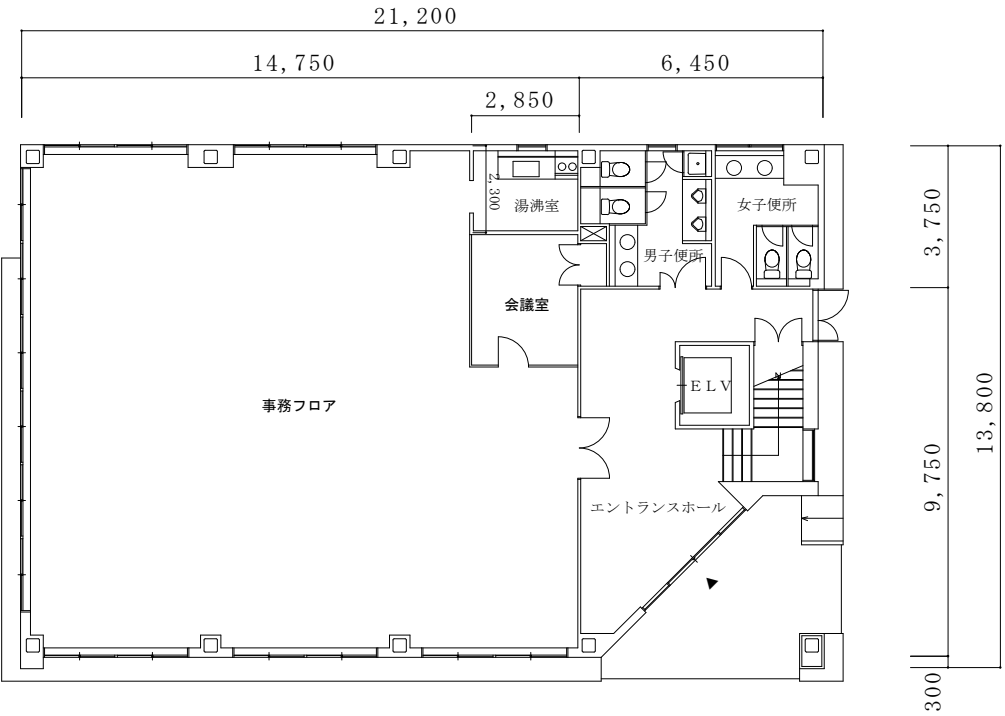

1 階平面図
S=1/200

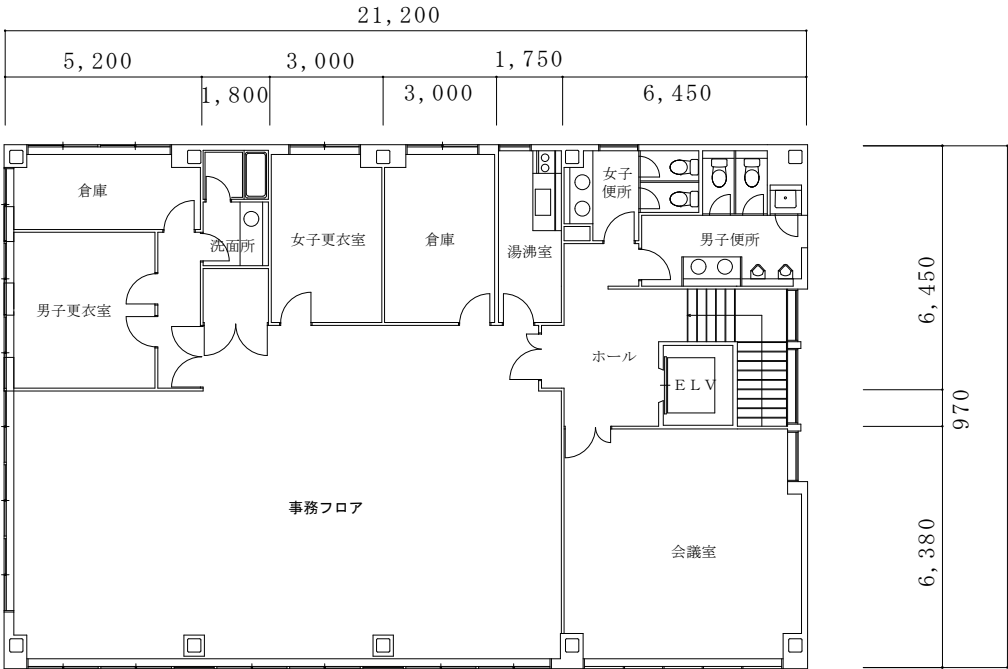

3 階平面図
S=1/200

藤枝市役所財政経営部資産管理課 静岡県藤枝市岡出山 1 丁目 1 1 - 1	建設工事名 藤枝市庁舎南館外部防水改修工事	図面名 各階平面図、屋根伏せ図	縮尺	1/200	図面番号 2/3
			日付	2026. 5	

【仕上表】

場 所	記号	部 位 ・ 仕 上 げ	現 況 仕 様	改 修 仕 様
外 壁	①	押出成形セメント板	フッ素系トップコート	水洗い・下地調整RC種後、DP塗 A-2種
	②	アルミサッシ・サッシ	—	改修無し
	③	シーリング	変性シリコン系 15×10（開口部廻り）、20×10（外壁目地）	変性シリコン系（MS-2）シーリング打替え
屋 根	④	ガルバリウム鋼板	—	水洗い・下地調整RB種後、錆止め塗装（エポキシ樹脂プライマー）、DP塗 1級
パナペット	⑤	アルミ笠木	—	改修無し
軒裏	⑥	岩綿吸音板	—	水洗い・下地調整RC種後、EP塗 工程C種
庇	⑦	アルミハネル	—	改修無し
樋	⑧	軒樋	銅板	下地調整RB種後、錆止め塗装（エポキシ樹脂プライマー）、DP塗 1級
	⑨	縦樋	ステンレス管100φ	改修無し
建具		鋼製建具	—	水洗い・下地調整RB種後、錆止め塗装（エポキシ樹脂プライマー）、DP塗 1級

