



平面図  
S=1:500 (S=1:1000)

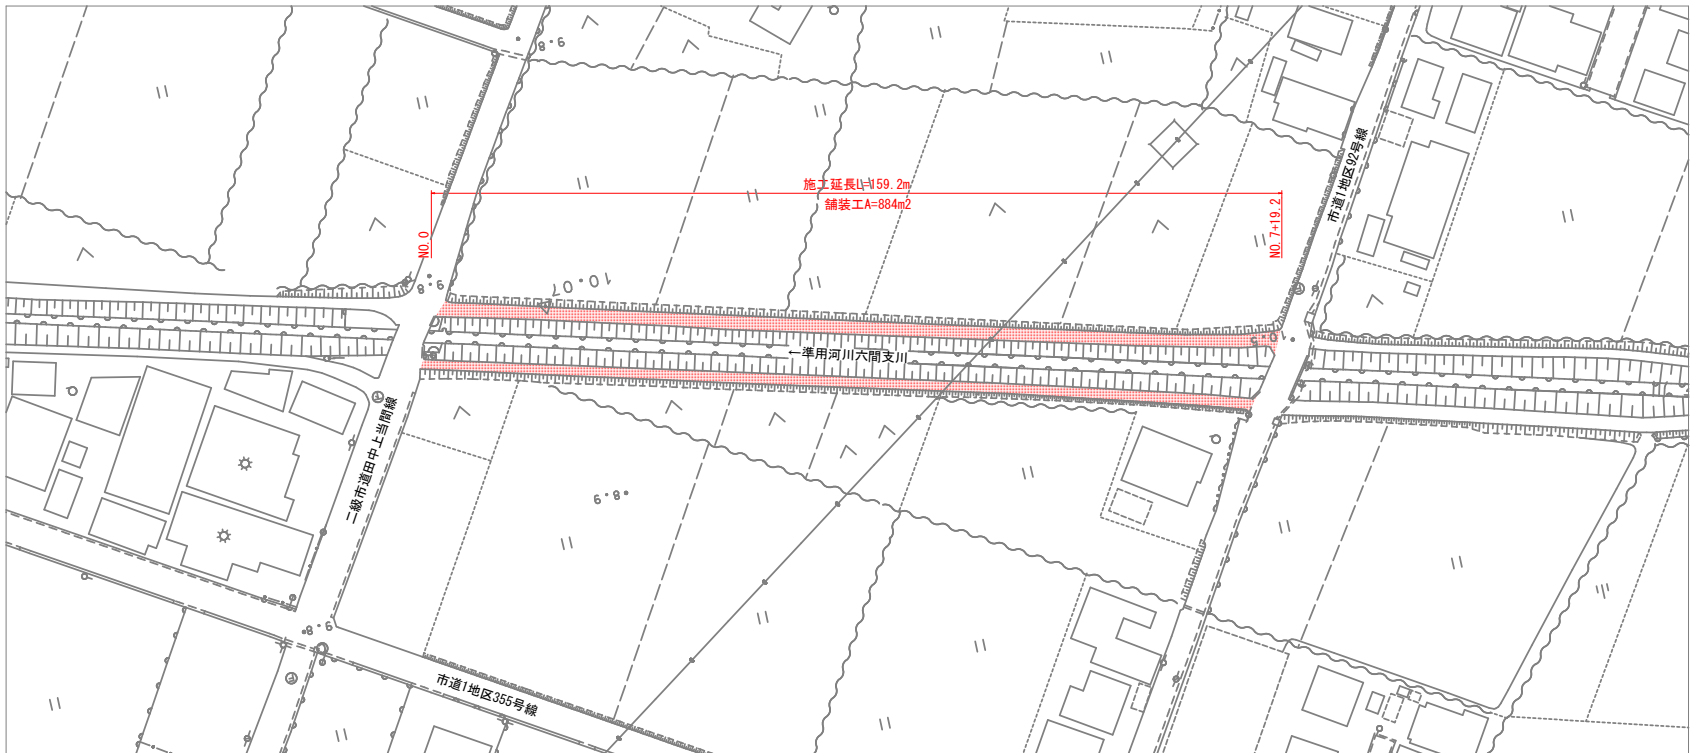

標準横断面図・土工定規図  
S=1:50 (S=1:100)

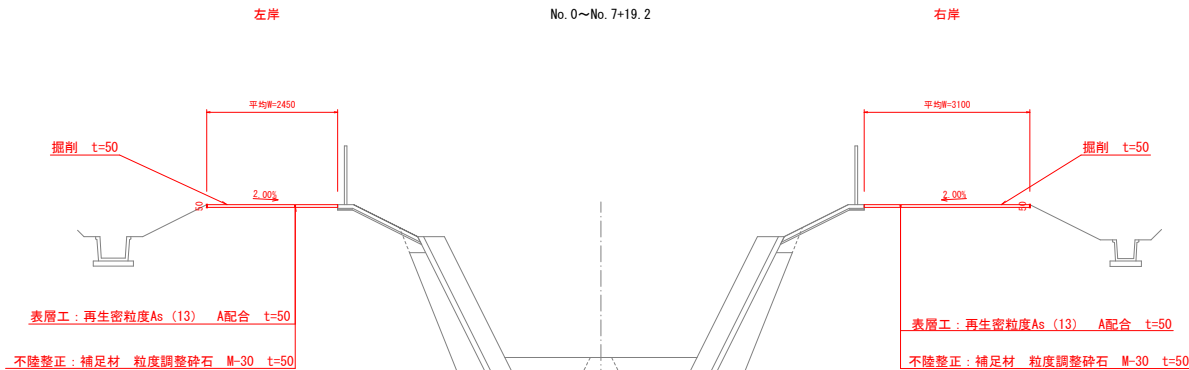

| 数量表  |                       |                                                                      |                |     |
|------|-----------------------|----------------------------------------------------------------------|----------------|-----|
| 名 称  | 規 格                   | 算 定 式                                                                | 単 位            | 数 量 |
| 舗装掘削 |                       | 【右岸】 $480.5 \times 0.05 = 24.7$<br>【左岸】 $390.0 \times 0.05 = 19.5$   | m <sup>3</sup> | 44  |
| 不陸整正 | 補足材 粒度調整砕石 M-30 t=50  | 【右岸】 $3.10 \times 159.2 = 493.5$<br>【左岸】 $2.45 \times 159.2 = 390.0$ | m <sup>2</sup> | 884 |
| 表層   | 再生密粒度As (13) A配合 t=50 | 【右岸】 $3.10 \times 159.2 = 493.5$<br>【左岸】 $2.45 \times 159.2 = 390.0$ | m <sup>2</sup> | 884 |

※掘削土の土質区分については、監督員と協議すること。

|       |                        |      |       |
|-------|------------------------|------|-------|
| 工事名   | 令和8年度(市庫) 準用河川六間支川舗装工事 |      |       |
| 図面名   | 平面図・標準横断面図・土工定規図       |      |       |
| 作成年月日 | 令和8年5月                 |      |       |
| 縮尺    | 図示<br>( ) 内A3縮小        | 図面番号 | 1 / 1 |
| 会社名   |                        |      |       |
| 事業者名  | 藤枝市役所 都市建設部基盤整備課 河川課   |      |       |