


花倉25号線 復旧計画図7-1

平面图


S=1:250 (500)

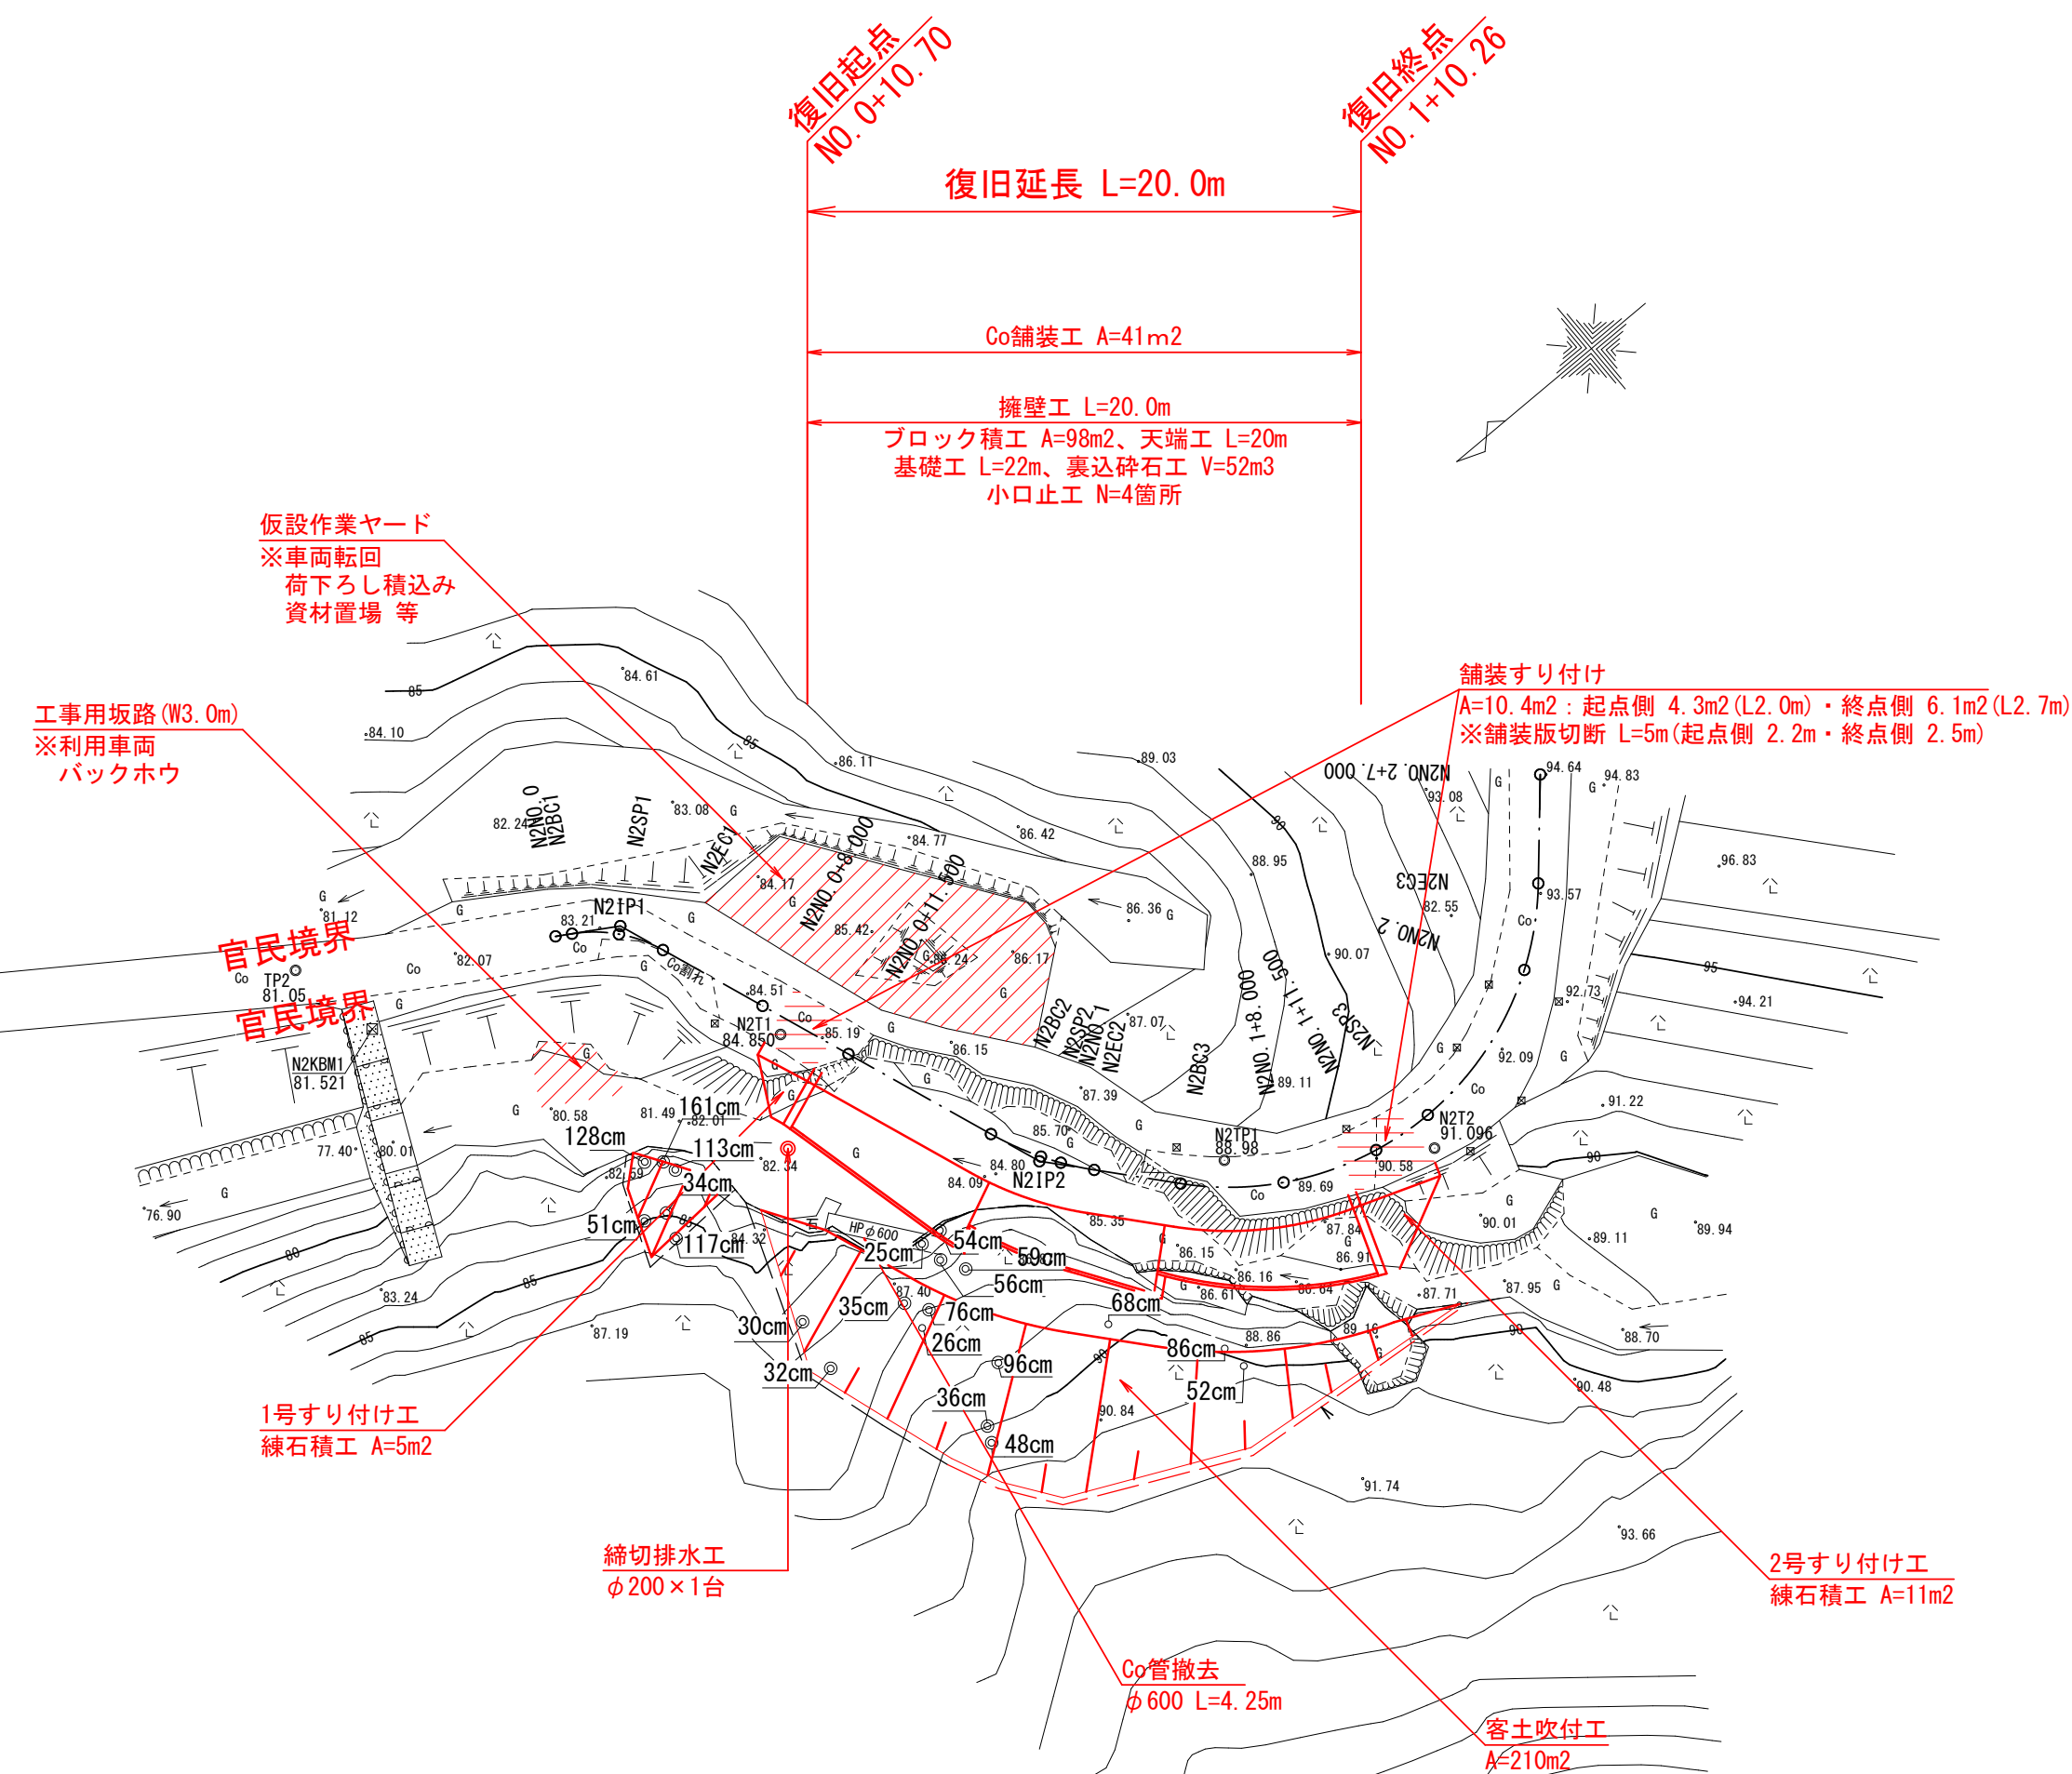

縦断図

S=1:250 (500)

V=1:100 (200)

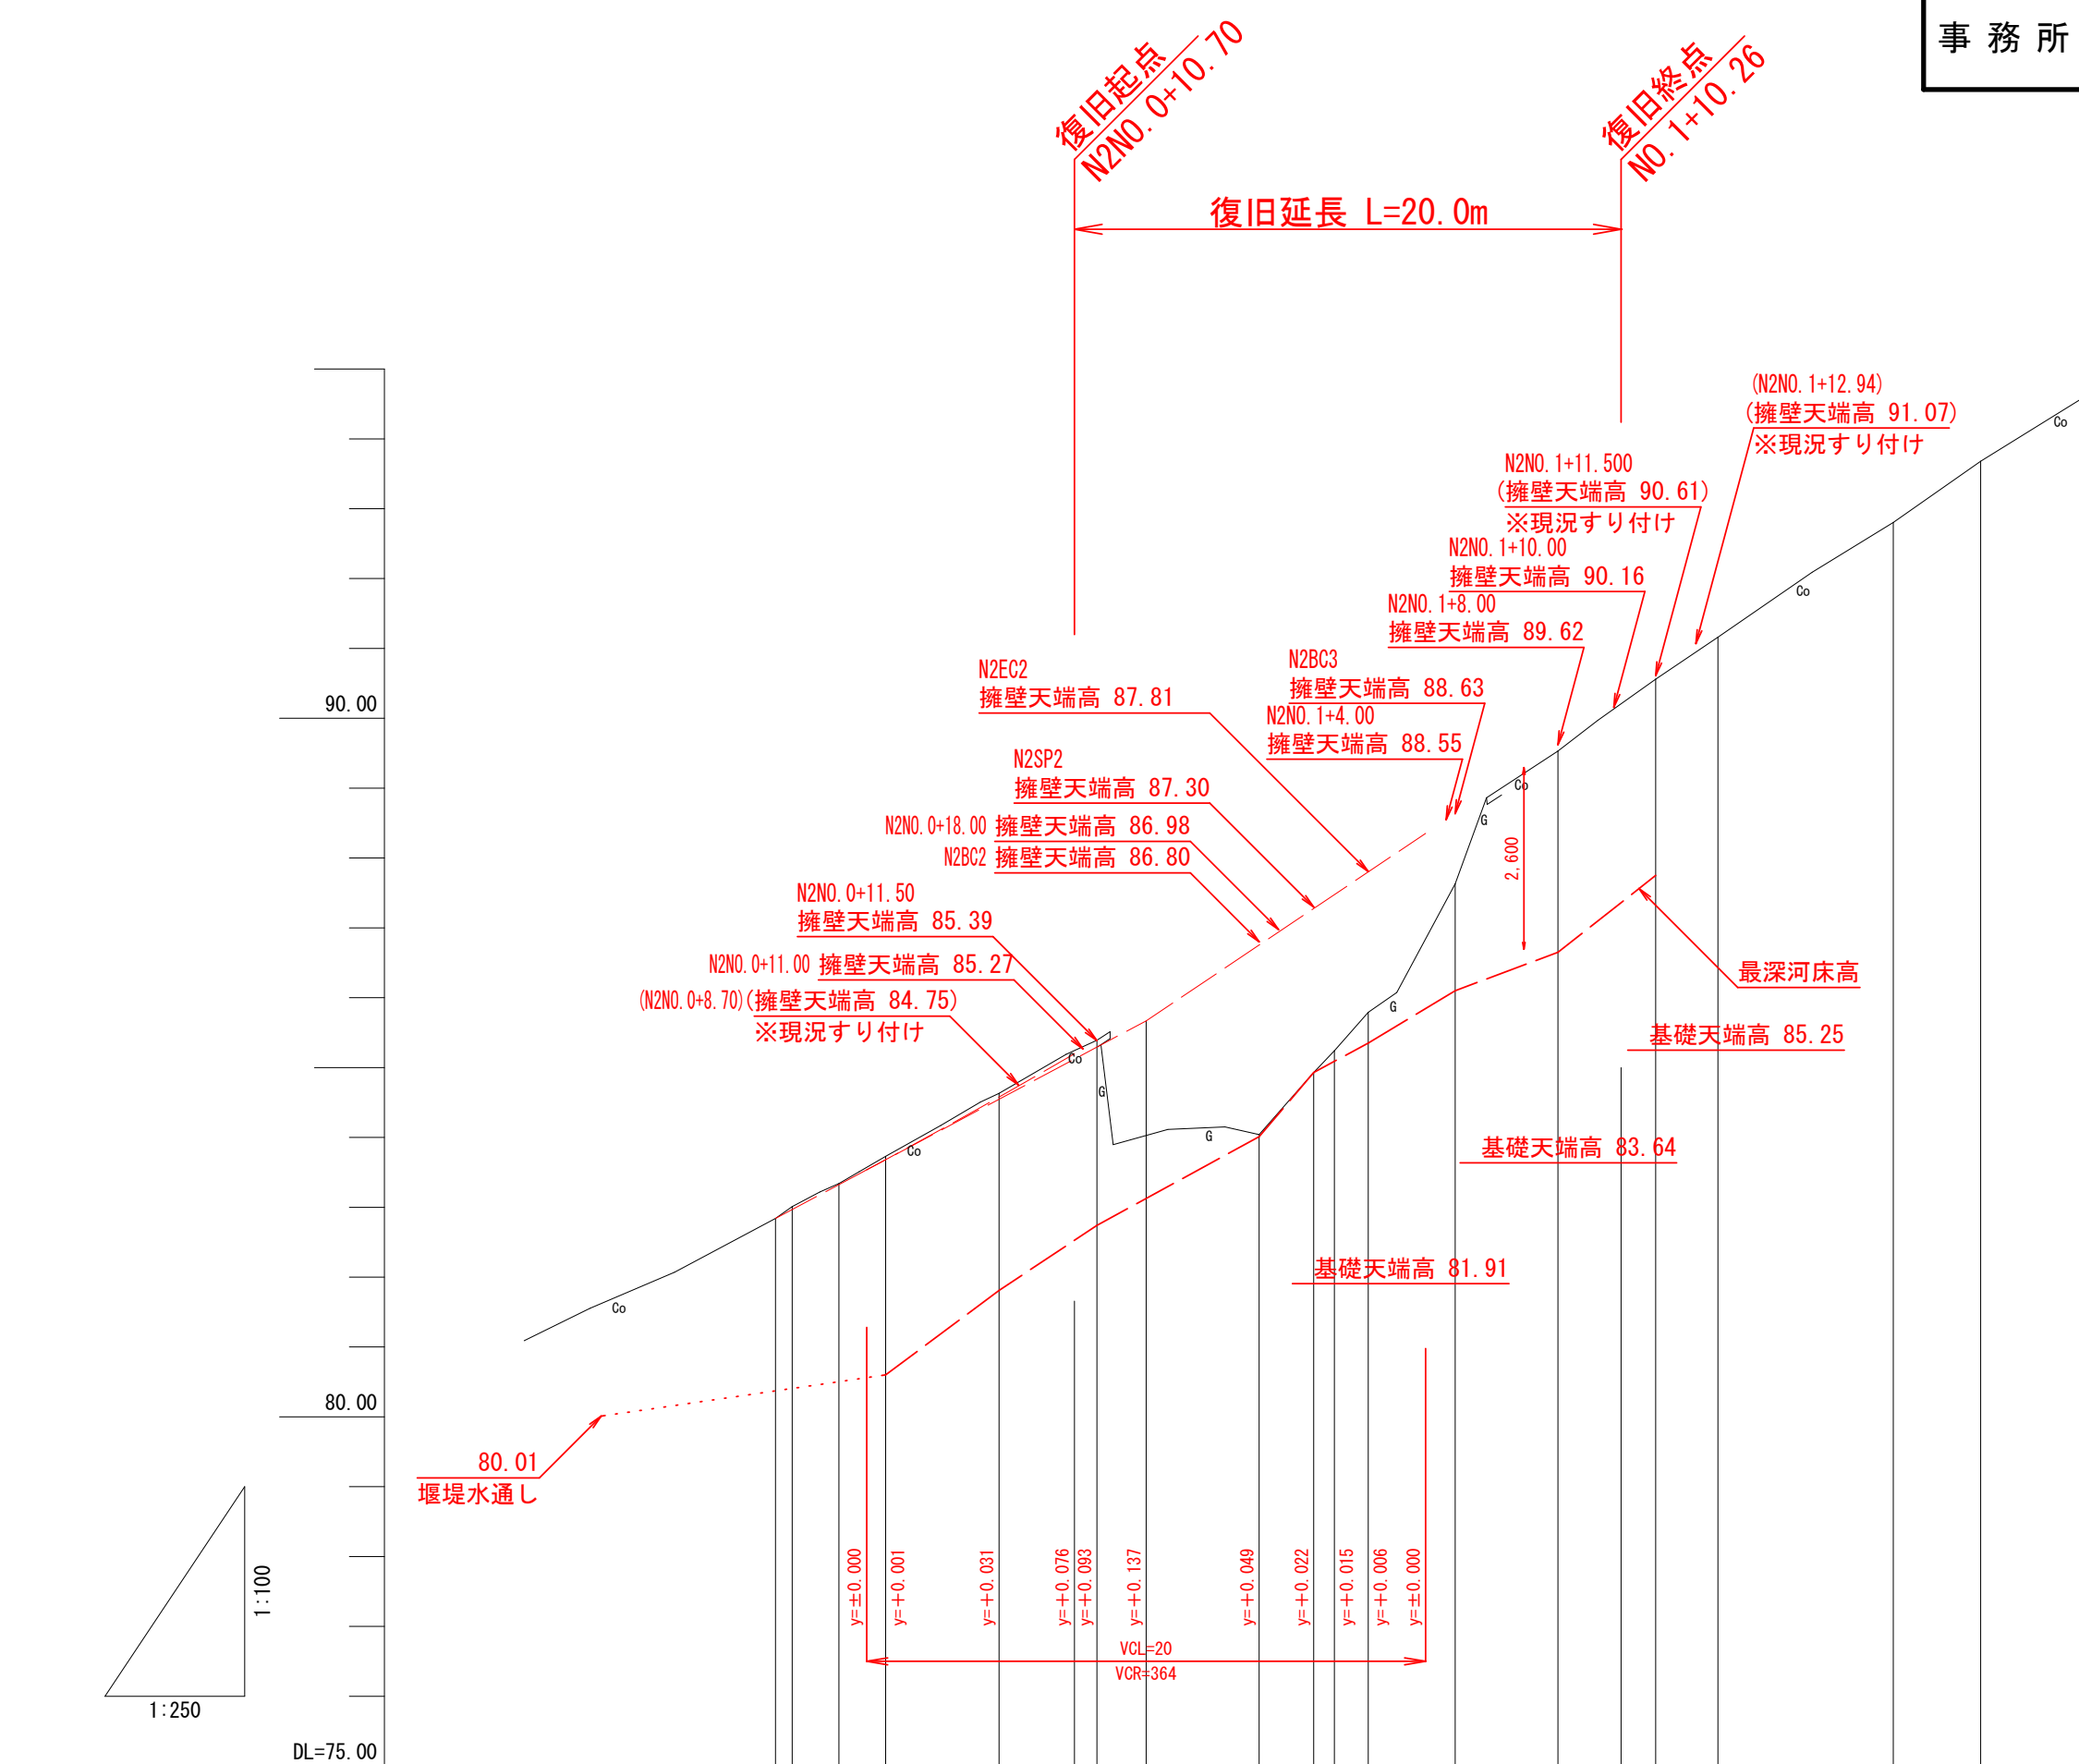


線 形	測 点	単距離	追 離	地盤高	計画高	切 土	盛 土	勾 配
L= 0.595 N2IP1 IA=38-20-18 RI= 5.000 TL= 1.738 CL= 3.346 SL= 0.294 L= 13.368 N2IP2 IA=20-20-09 RI= -11.000 TL= 1.973 CL= 3.904 SL= 0.176 L= 3.109 N2IP3 IA=97-57-32 RI= -11.000 TL= 12.645 CL= 18.807 SL= 5.760 L= 3.871	N2NO. 0 N2BC1 N2SP1 N2EC1 N2NO. 0+8.000 N2NO. 0+11.500	0.000 0.595 1.673 1.673 4.059 3.500	0.000 0.595 2.268 3.941 8.000 10.700 13.264	82.84 83.01 83.34 83.73 84.63 85.39 85.81	 85.20 85.39	 	 0.00 <	


工 事 名	令和7年災 農産花倉25号緑災害復旧工事		
工 事 箇 所	藤枝市 花倉地内		
図面の種類	平面図・縦断面		
縮 尺	図 示 ()A3縮尺	図面番号 7 葉中 1	
測量年月日	設計年月日 R8. 6		
事 務 所 名	藤 枝 市		

花倉25号線 復旧計画図7-2

標準断面図
S=1:50 (100)

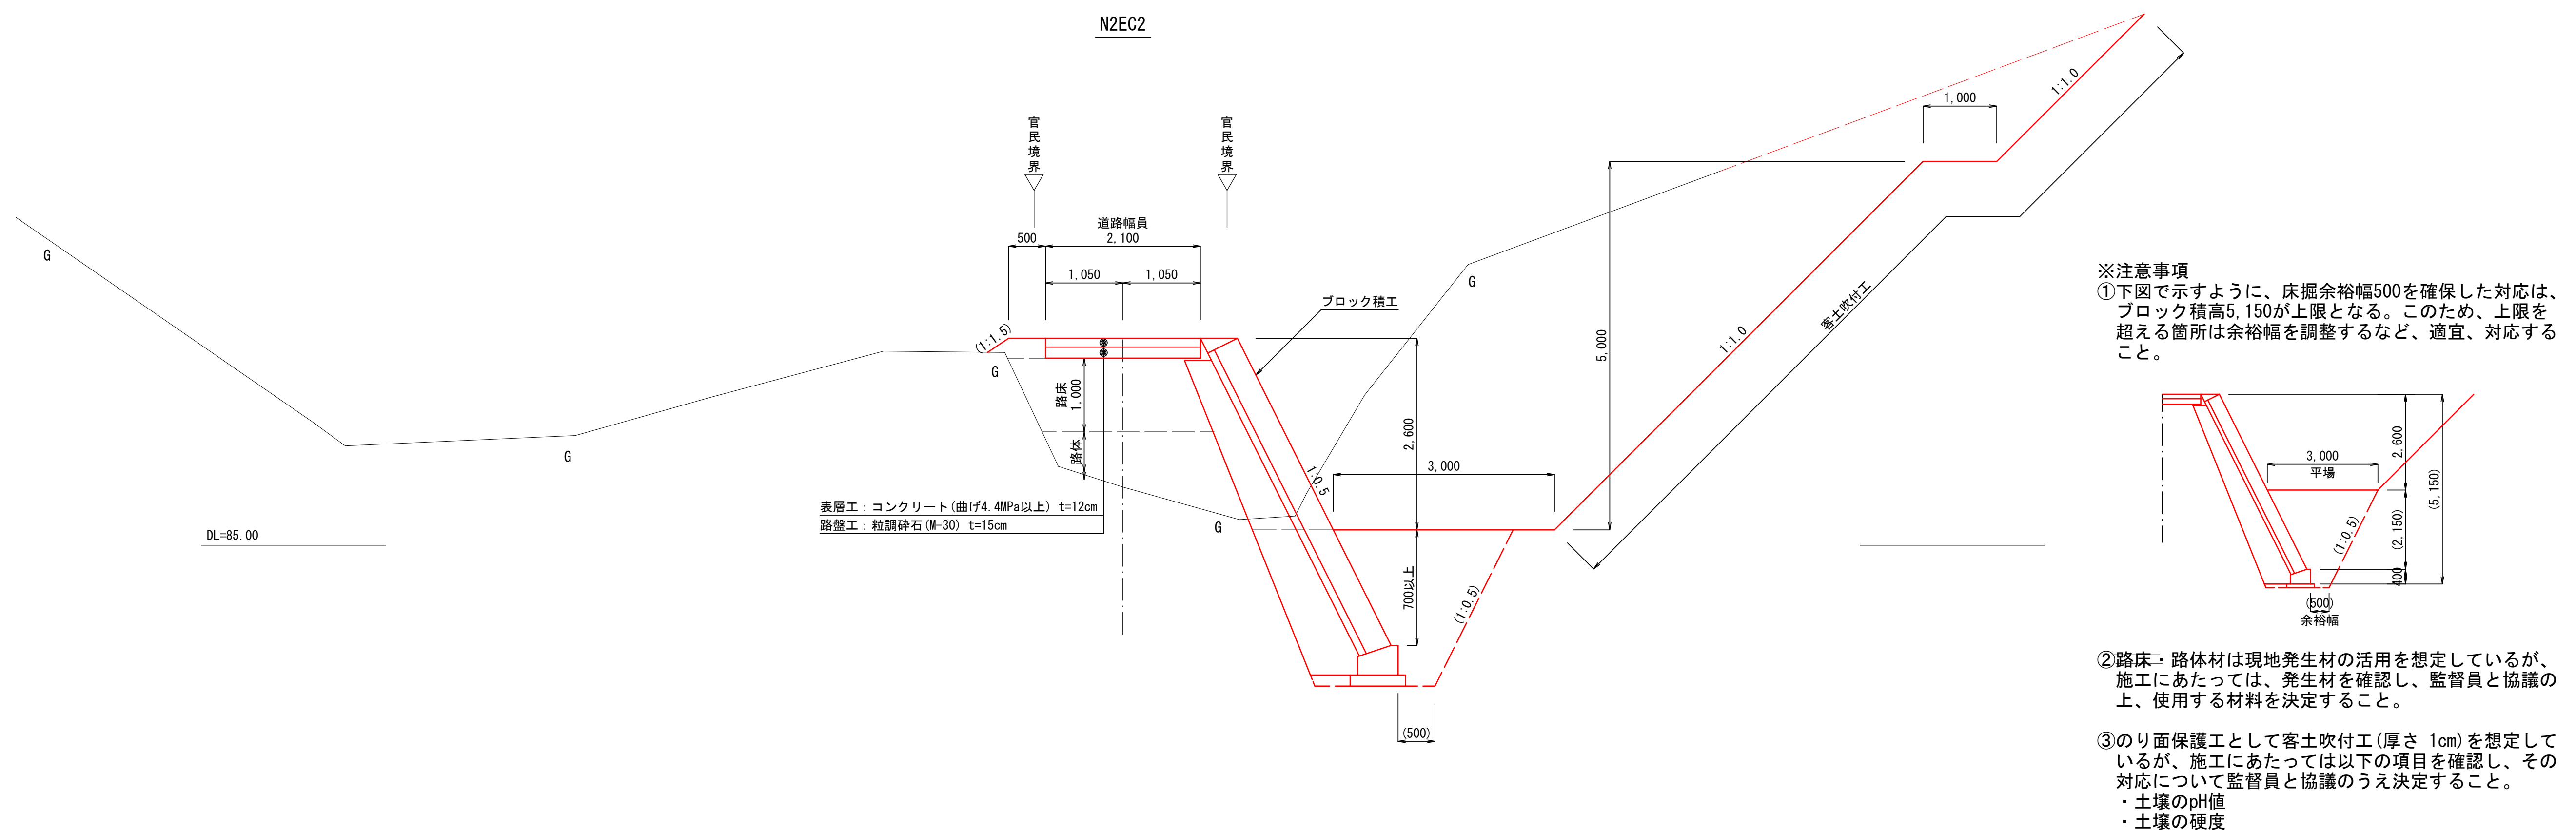

土工定規図
S=1:50 (100)






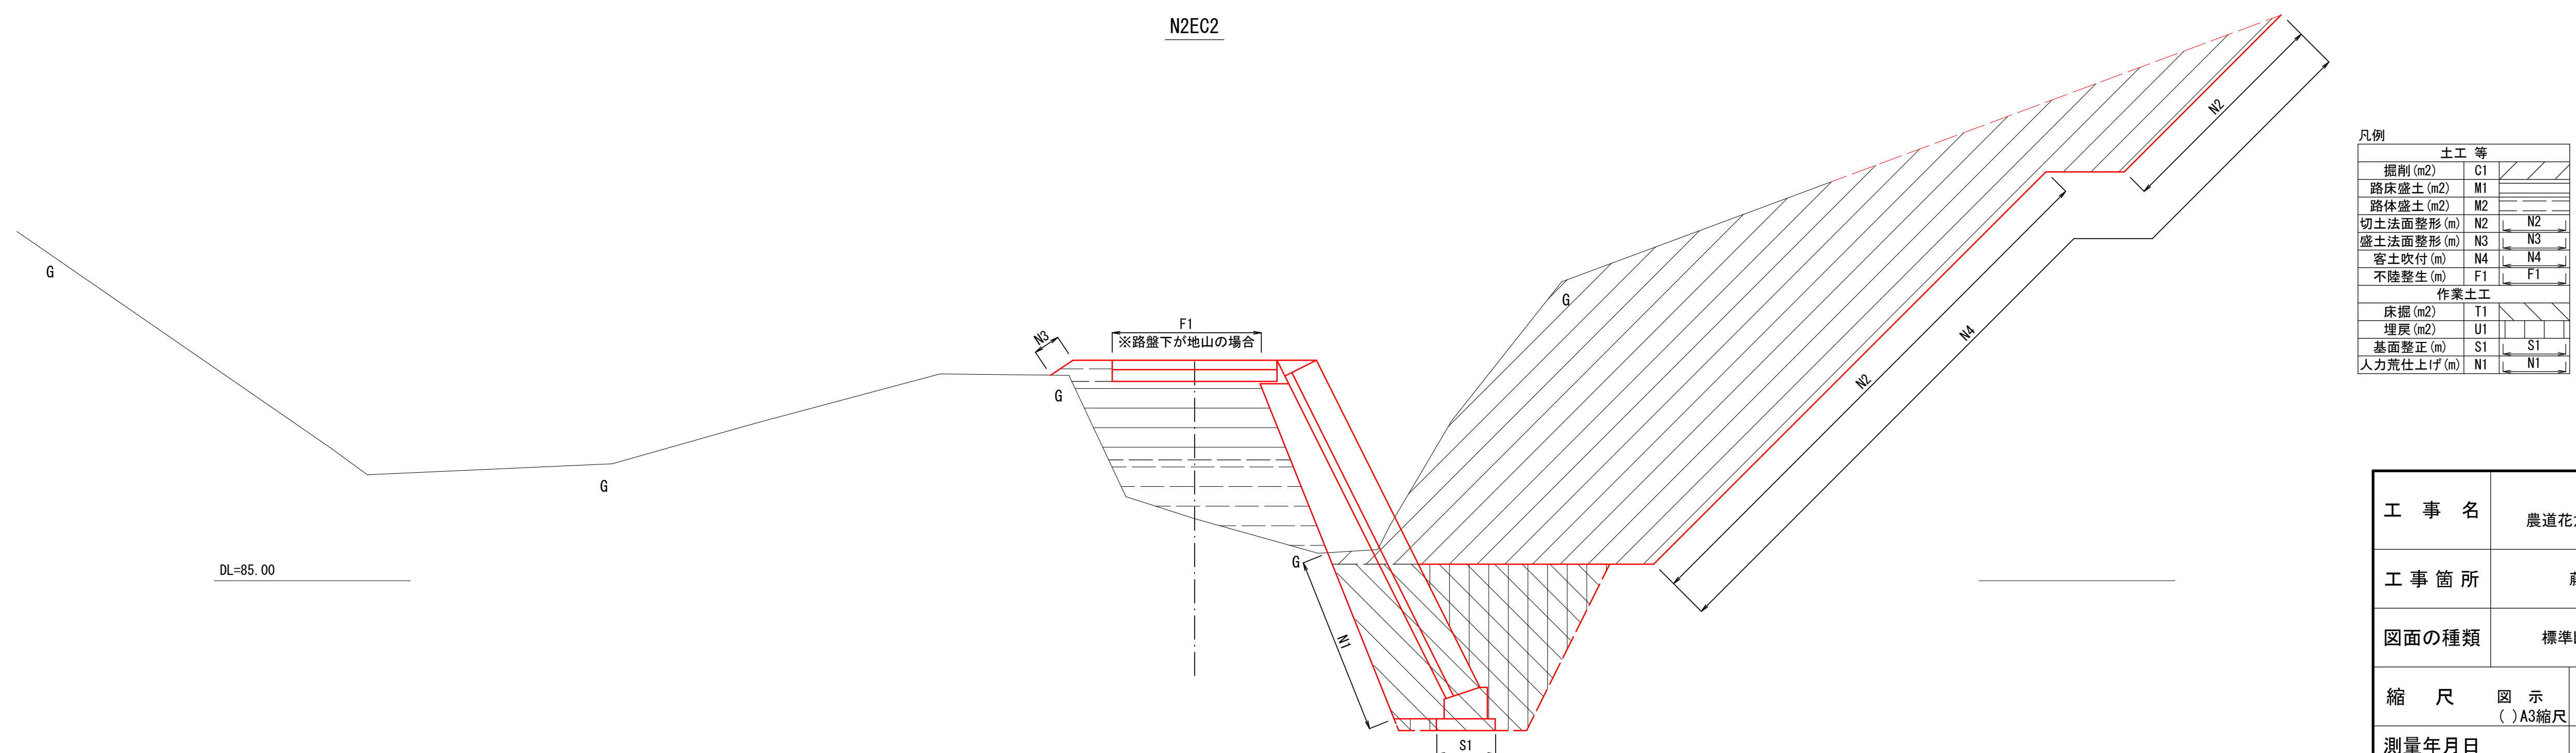


工 事 名	令和7年災 農道花倉25号線災害復旧工事		
工事箇所	藤枝市 花倉地内		
図面の種類	標準断面図・土工定規図		
縮 尺	図 示 ()A3縮尺	図面番号	7 葉 中 2
測量年月日	設計年月日 R8. 6		
事務所名	藤 枝 市		

花倉25号線 復旧計画図7-3

横断図 2-1

S=1:100 (200)

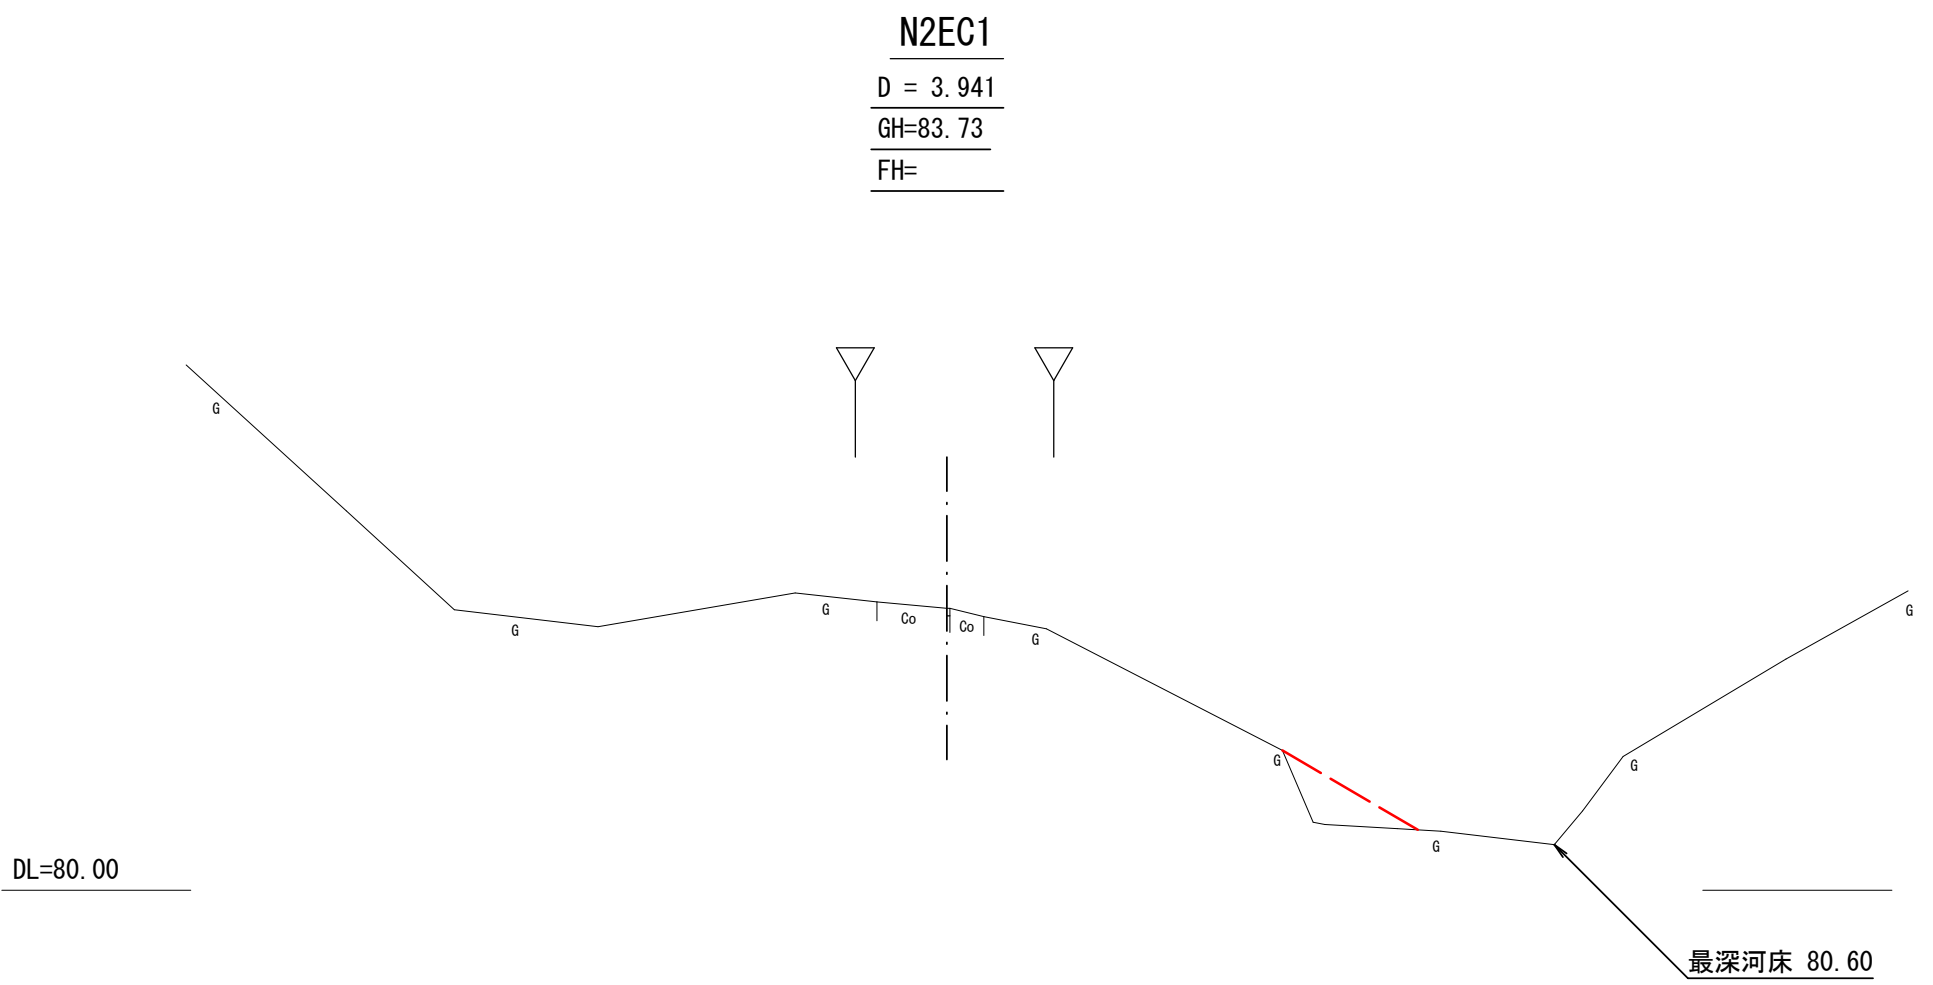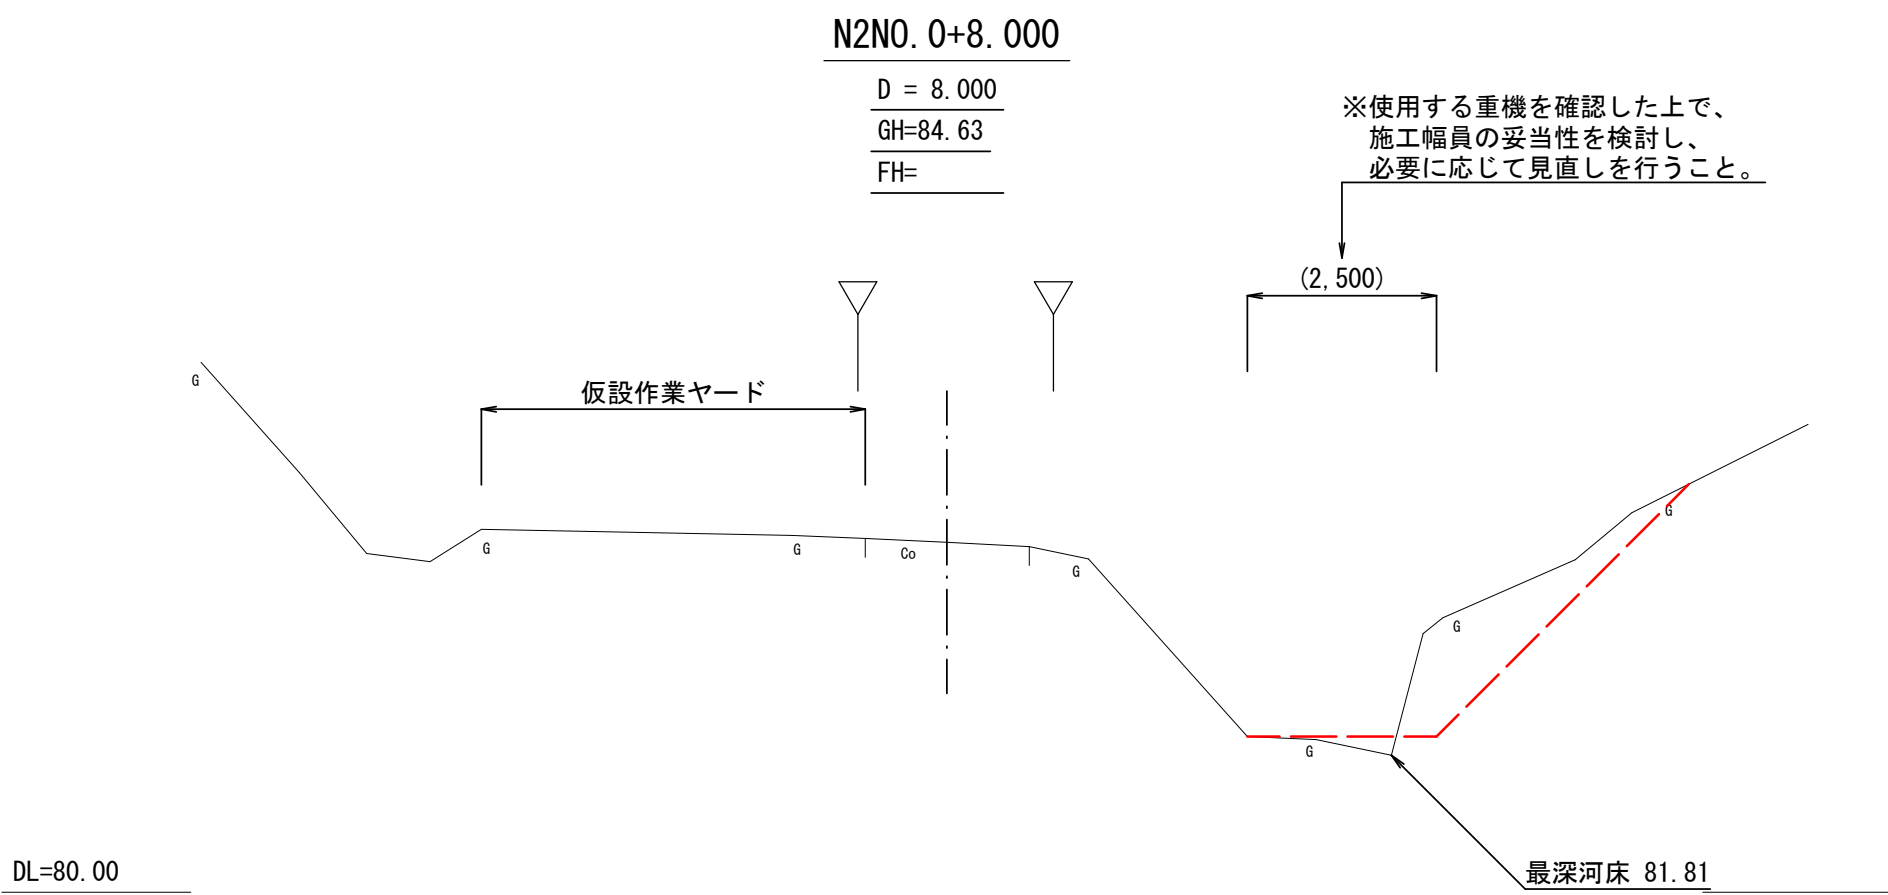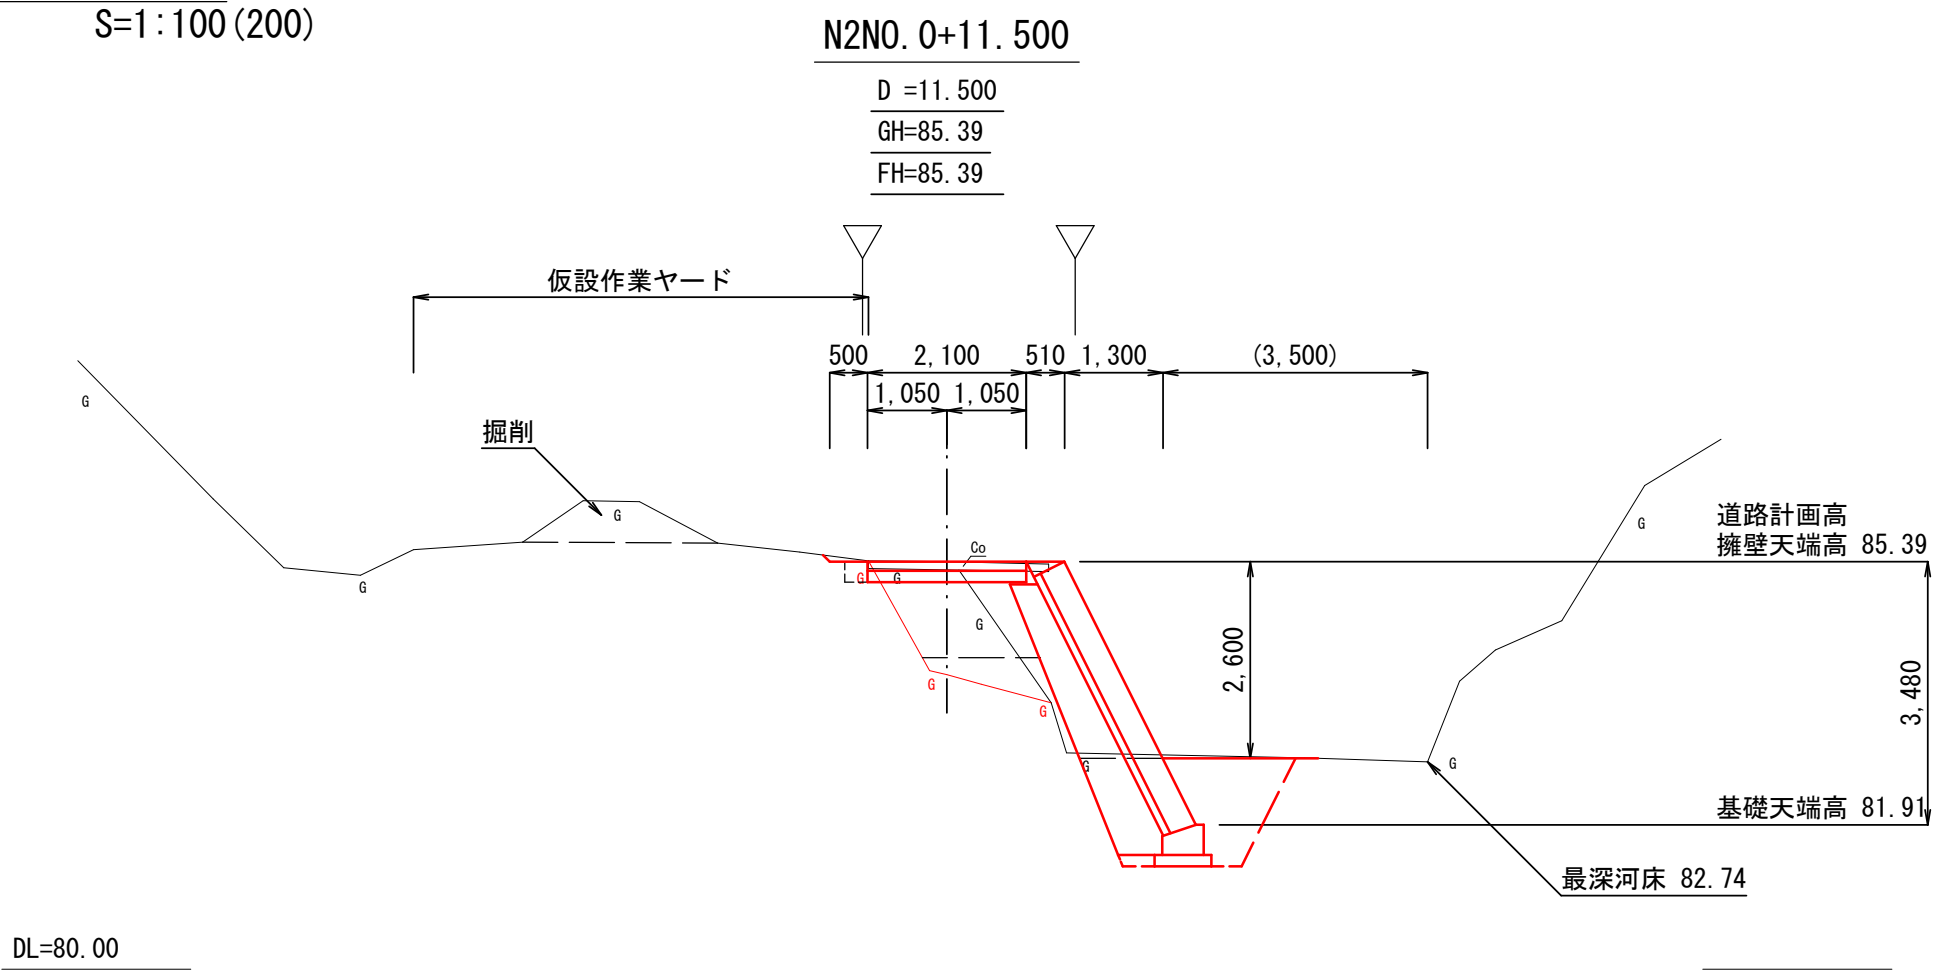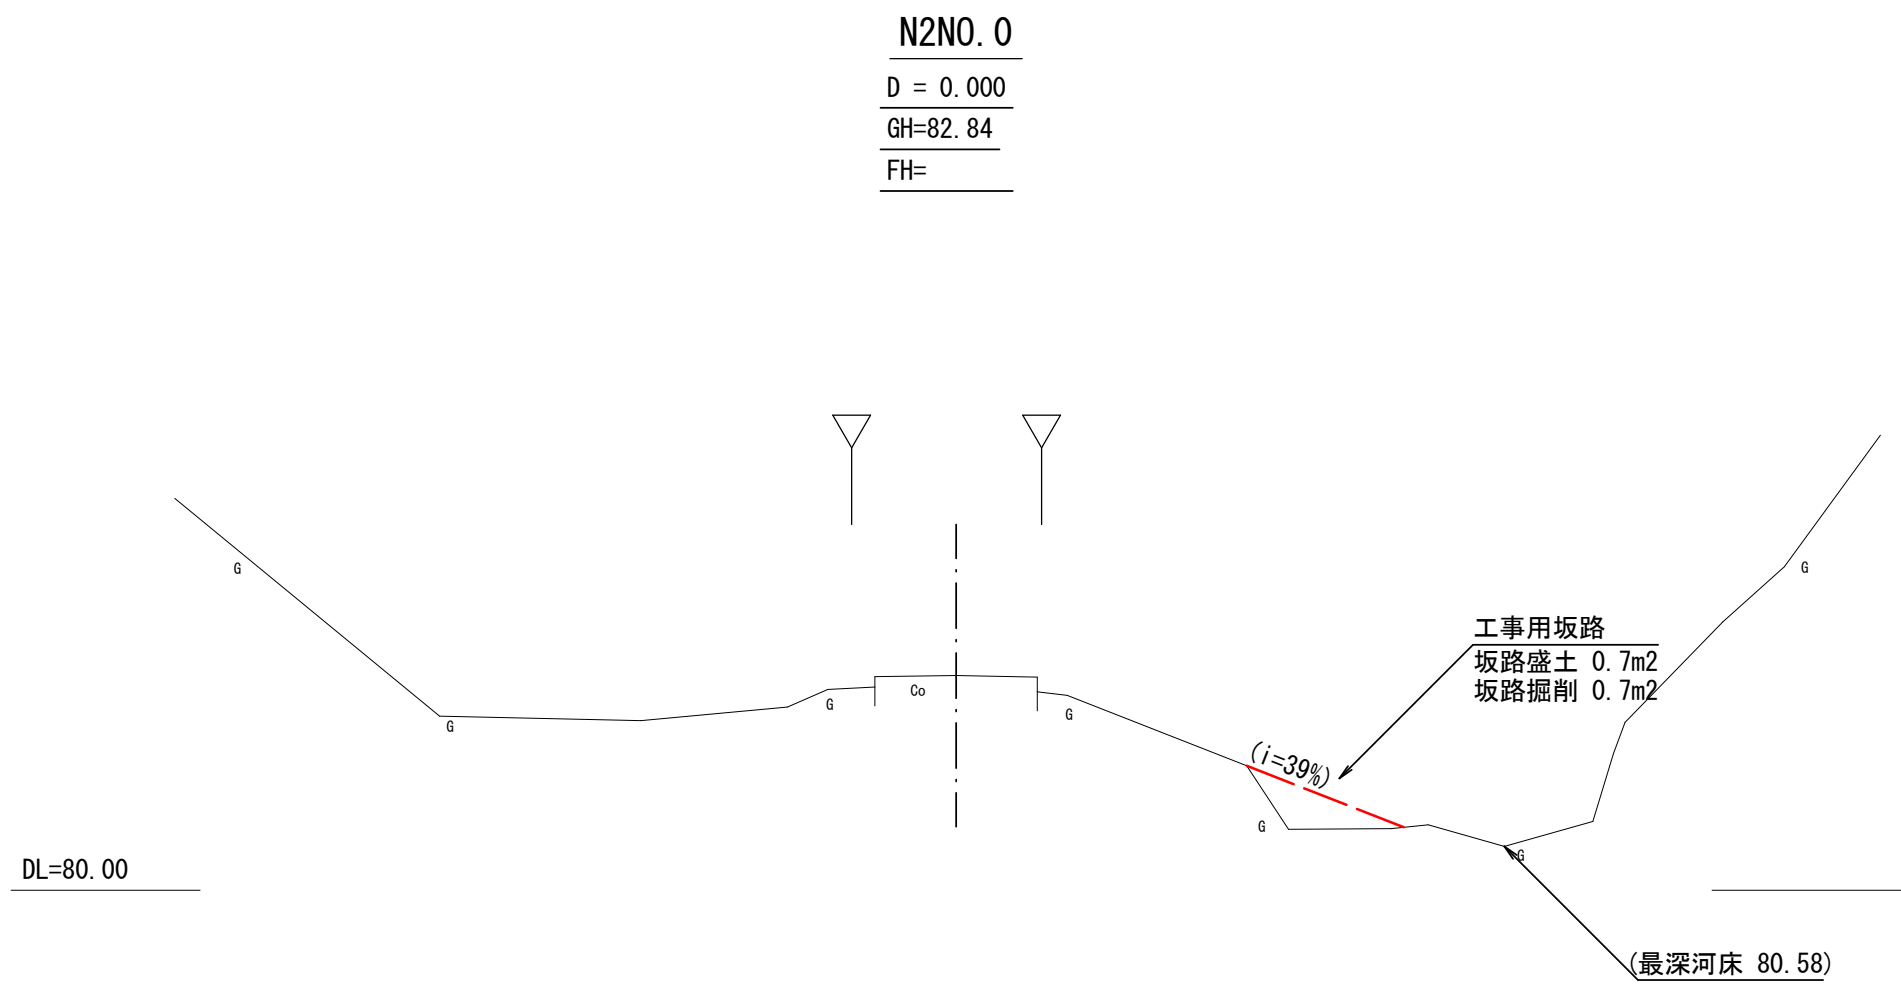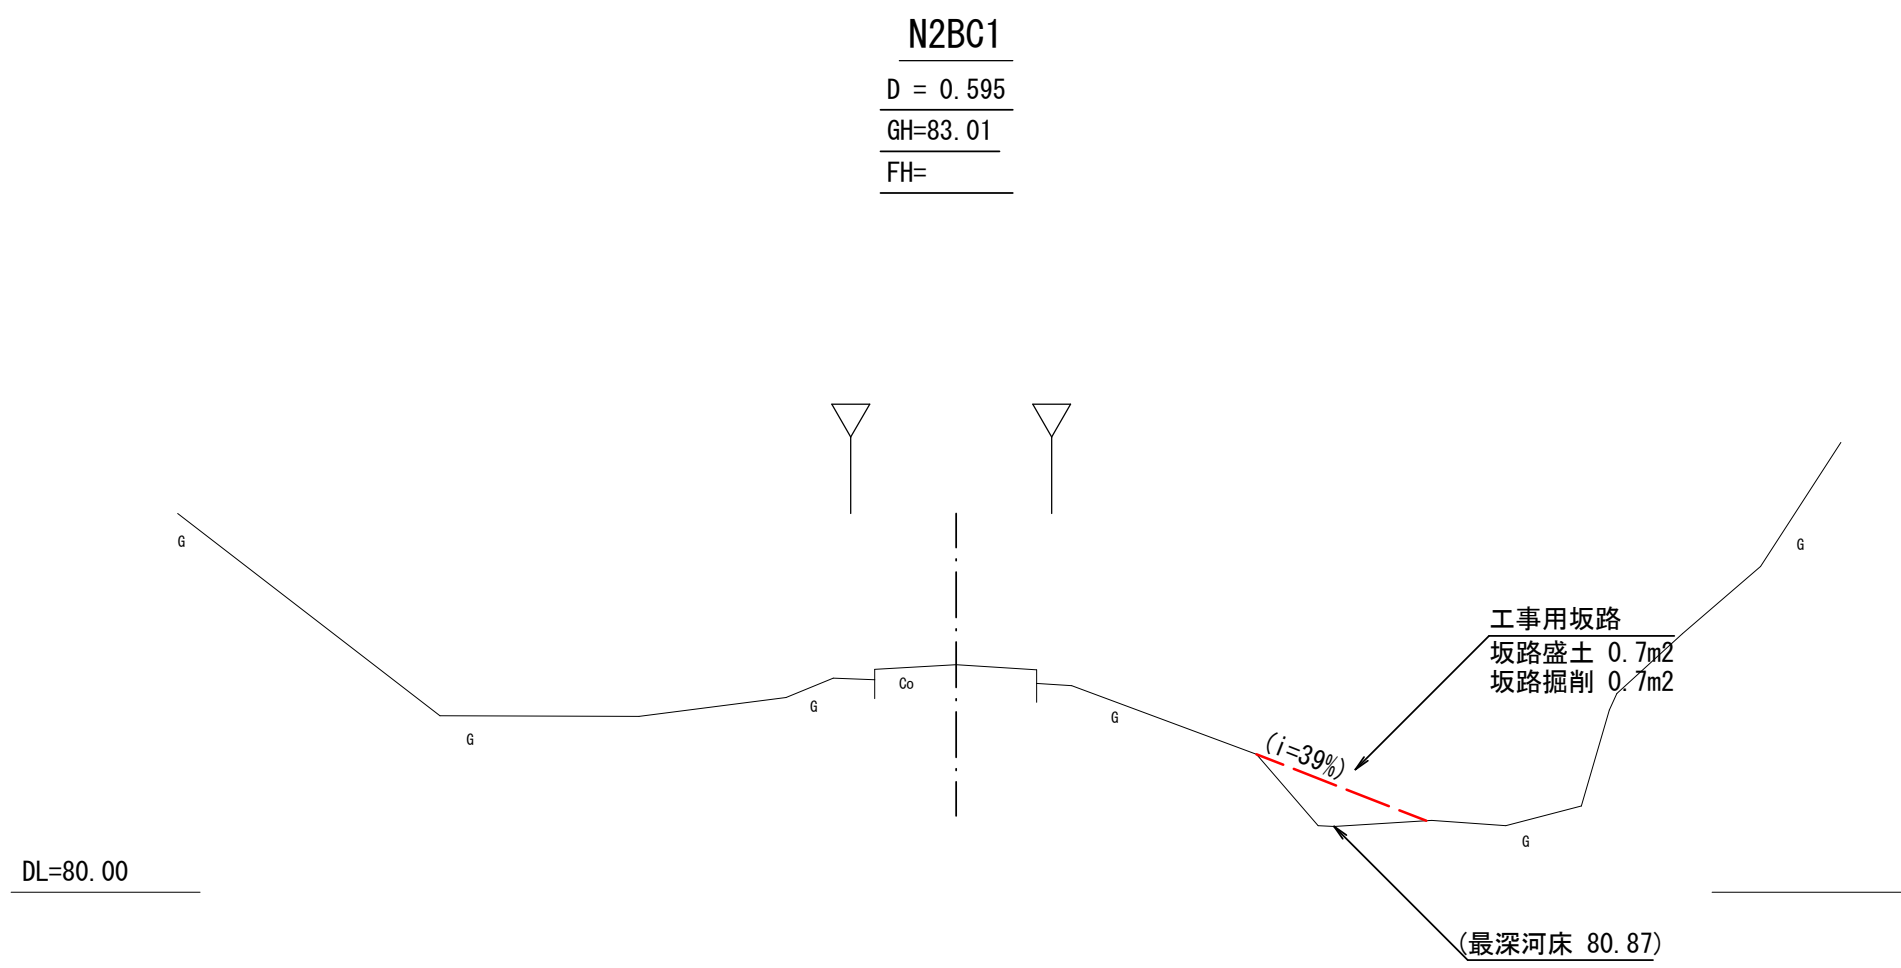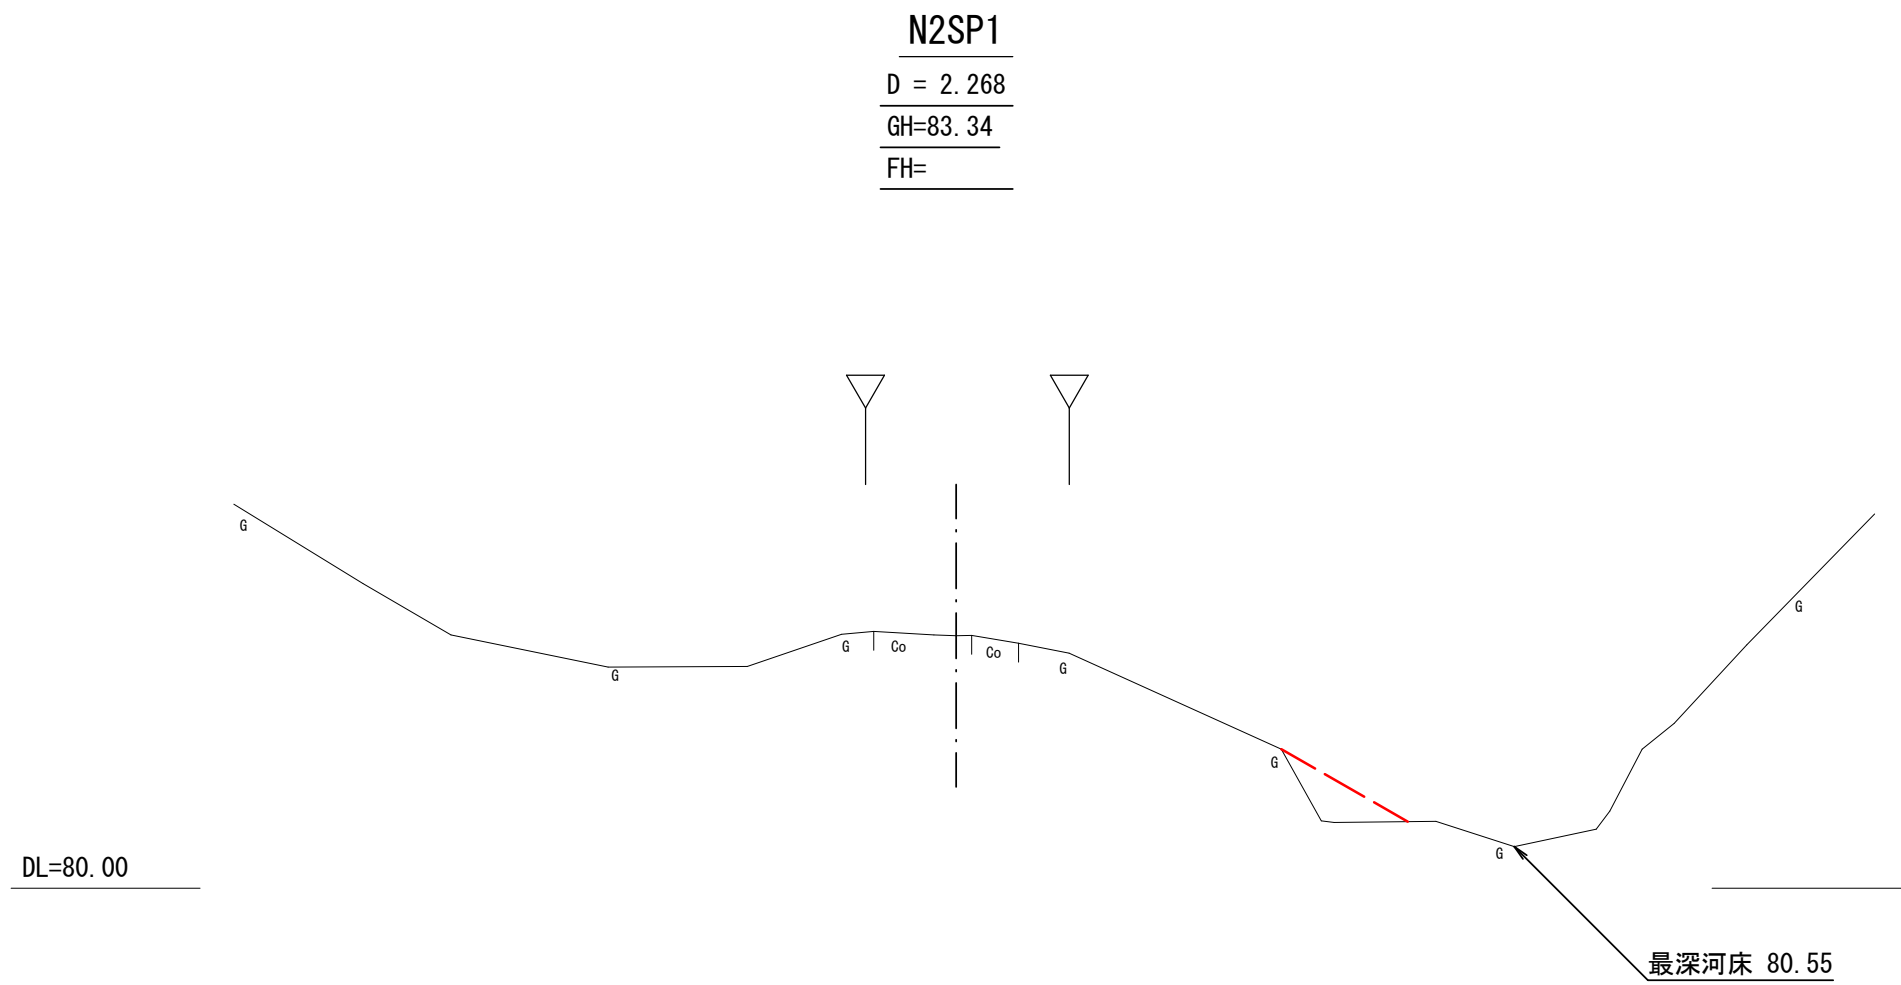

～N2NO. 0+11.500	
土工 等	
C1	1.0
M1	0.4
M2	0.2
N2	0.1
N3	0.0
N4	0.0
F1	1.3
作業土工	
T1	3.5
U1	1.6
S1	0.8
N1	1.5

N2NO. 0+11.500～	
土工 等	
C1	1.0
M1	1.6
M2	0.7
N2	0.1
N3	0.0
N4	0.0
F1	0.2
作業土工	
T1	3.3
U1	1.6
S1	0.8
N1	1.5

土工 等	
C1	2.8
M1	0.0
M2	0.2
N2	4.7
N3	0.0
N4	4.7
F1	0.0
作業土工	
T1	0.0
U1	0.0
S1	0.0
N1	0.0

土工 等	
掘削(m2)	C1
路床盛土(m2)	M1
路体盛土(m2)	M2
切土法面整形(m)	N2
盛土法面整形(m)	N3
客土吹付(m)	N4
不陸整生(m)	F1
作業土工	
床掘(m2)	T1
埋戻(m2)	U1
基面整正(m)	S1
人力荒仕上げ(m)	N1

工 事 名	令和7年災 農道花倉25号線災害復旧工事	
工 事 箇 所	藤枝市 花倉地内	
図面の種類	横断図 2-1	
縮 尺	図 示 () A3縮尺	図面番号 7 葉中 3
測量年月日	設計年月日 R8. 6	
事 務 所 名	藤 枝 市	


花倉25号線 復旧計画図7-4

横断図 2-2

S=1:100 (200)

N2EC2

D =21.213
GH=85.79
FH=87.81

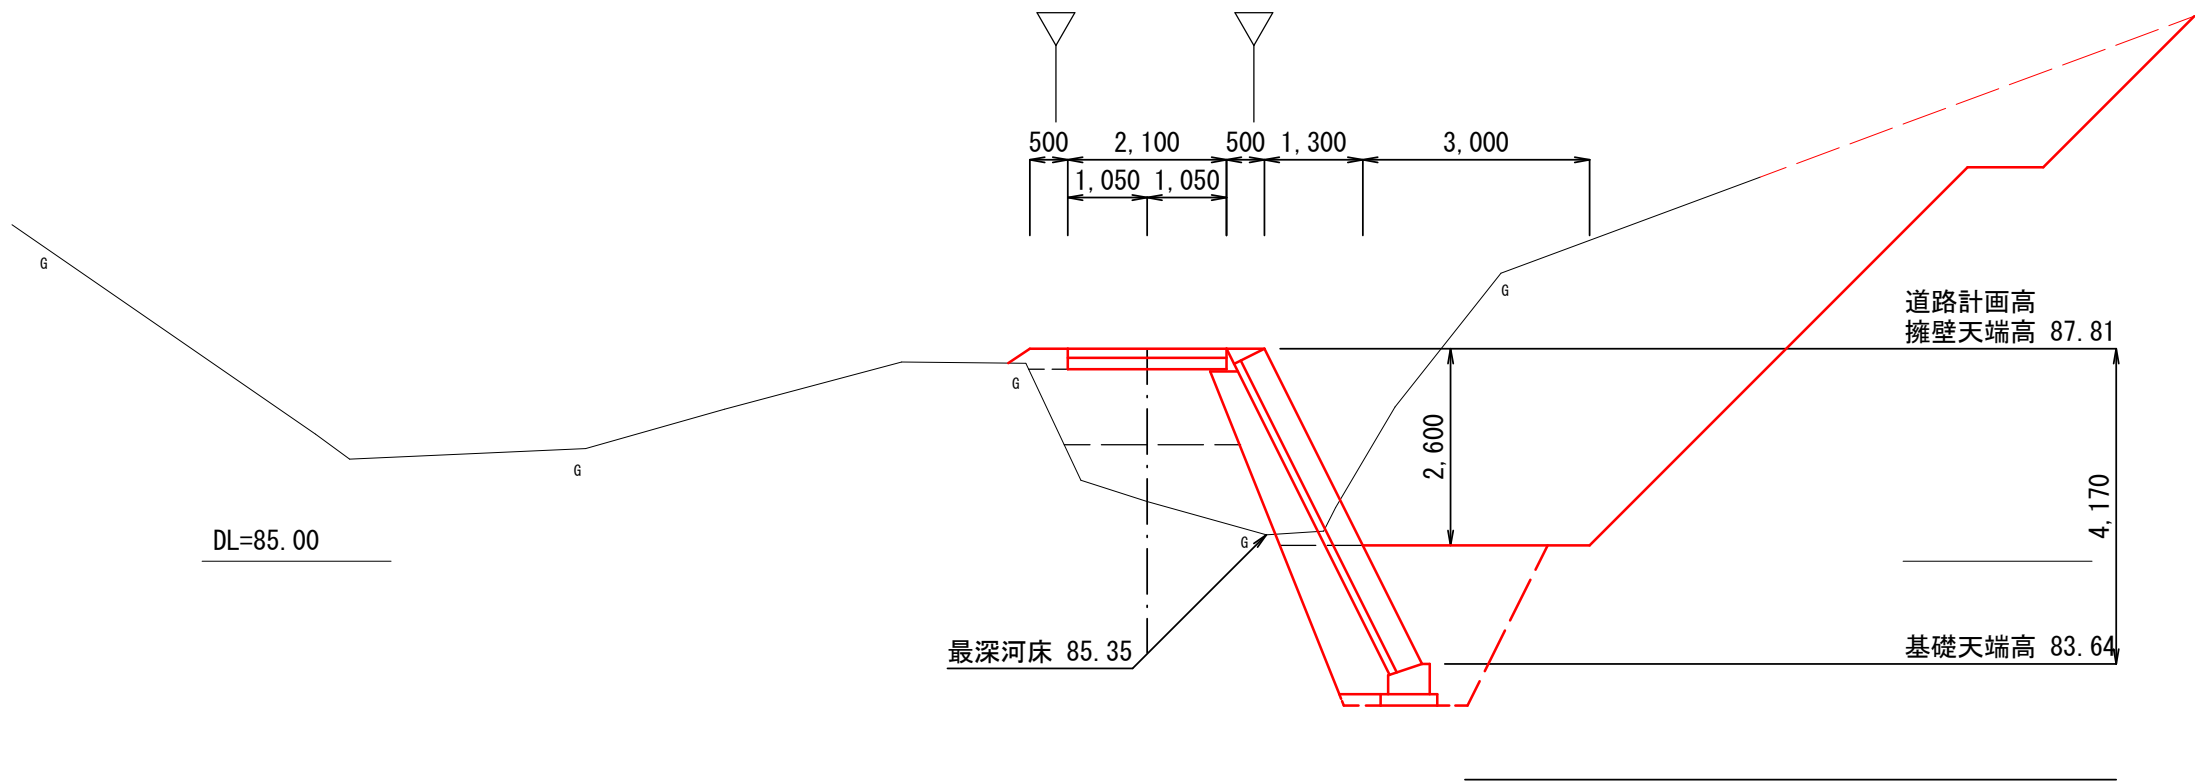


土工 等	
C1	24.0
M1	2.4
M2	2.2
N2	9.9
N3	0.3
N4	10.9
F1	0.0
作業土工	
T1	5.5
U1	3.0
S1	0.8
N1	2.3

N2NO. 1+11.500

N2NO. 1+10.30 (EP)

D =31.500
GH=90.56
(FH=90.56)

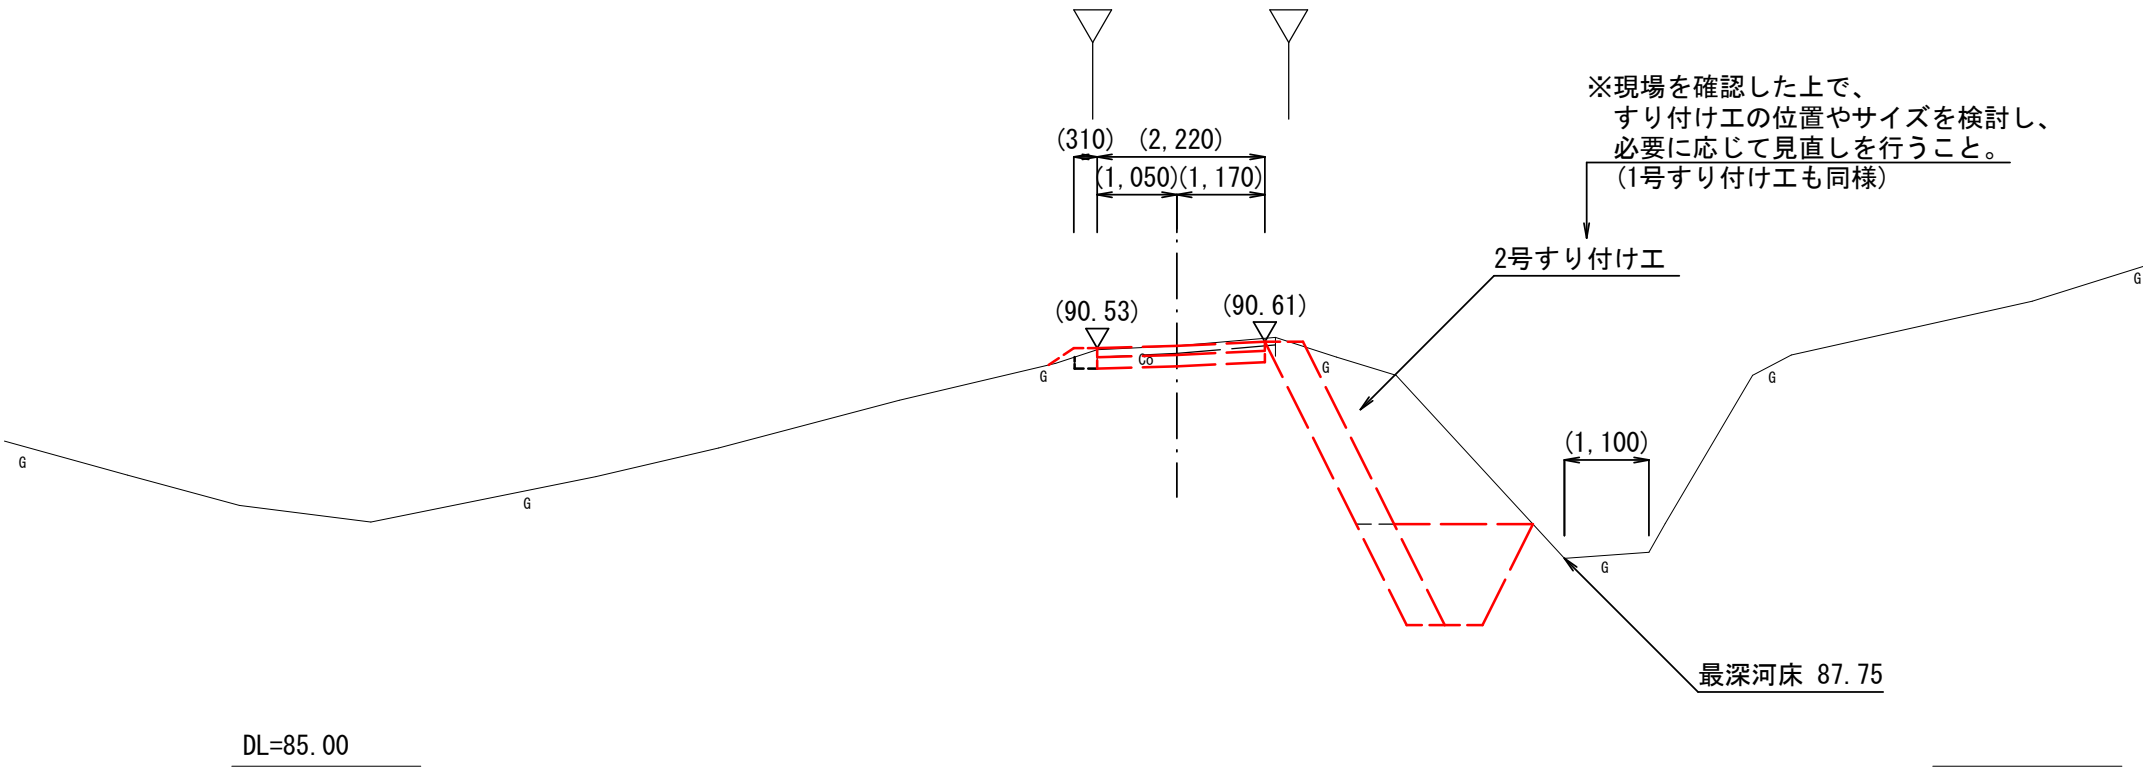


No. 1+10.30 土工 等	
C1	9.6
M1	0.0
M2	0.0
N2	6.8
N3	0.5
N4	6.8
F1	2.2
作業土工	
T1	5.8
U1	3.6
S1	0.0
N1	4.2

No. 1+11.50 土工 等	
C1	4.2
M1	0.0
M2	0.0
N2	0.0
N3	0.4
N4	0.0
F1	2.2
作業土工	
T1	2.7
U1	1.6
S1	0.0
N1	4.2

N2SP2


D =19.261
GH=84.93
FH=87.30

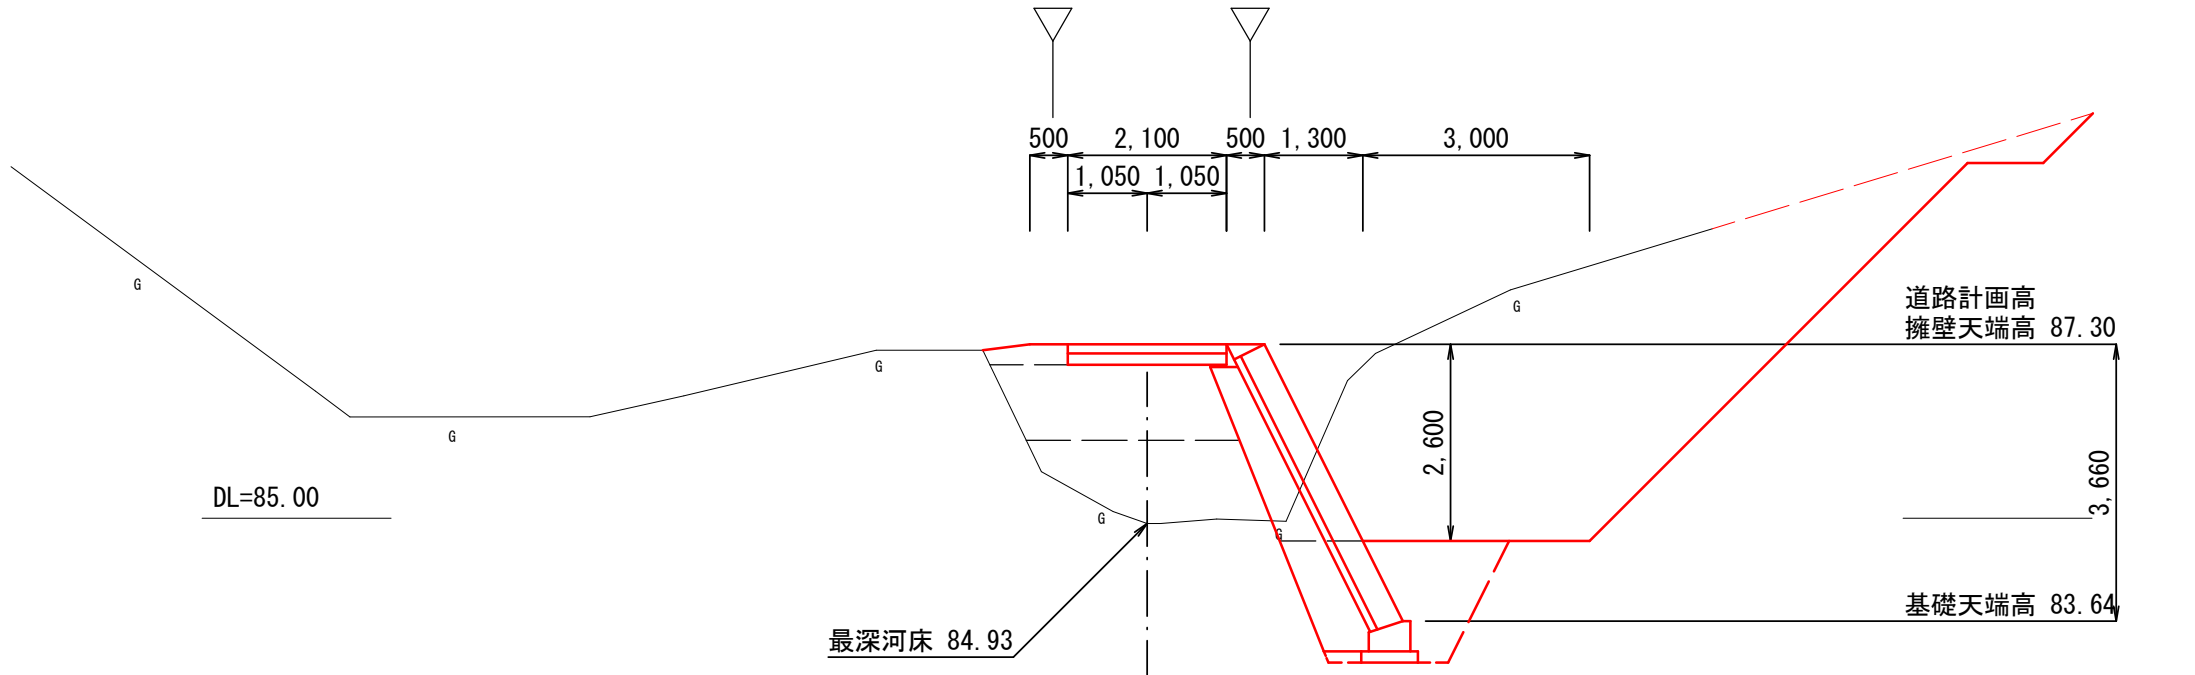

土工 等	
C1	20.6
M1	2.9
M2	3.0
N2	8.0
N3	0.0
N4	9.0
F1	0.0
作業土工	
T1	3.7
U1	1.9
S1	0.8
N1	1.9

N2NO. 1+8.000


D =28.000
GH=89.53
FH=89.62

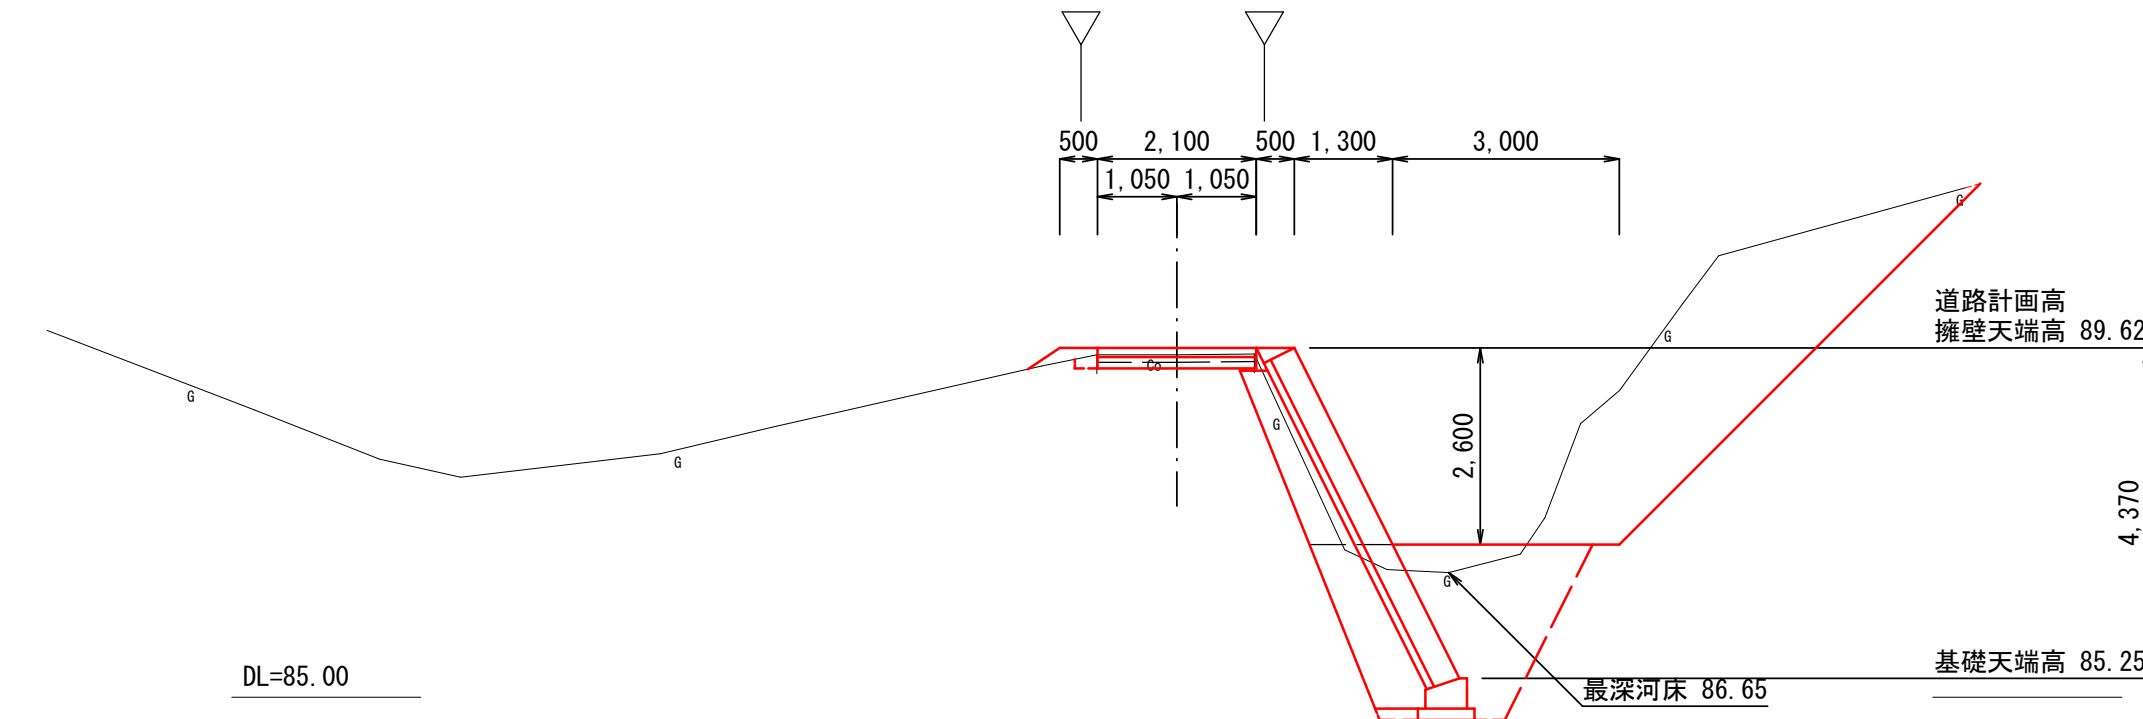

土工 等	
C1	9.6
M1	0.0
M2	0.1
N2	6.8
N3	0.5
N4	6.8
F1	1.9
作業土工	
T1	5.8
U1	3.6
S1	0.8
N1	4.8

N2BC2


D =17.309
GH=84.04
FH=86.80

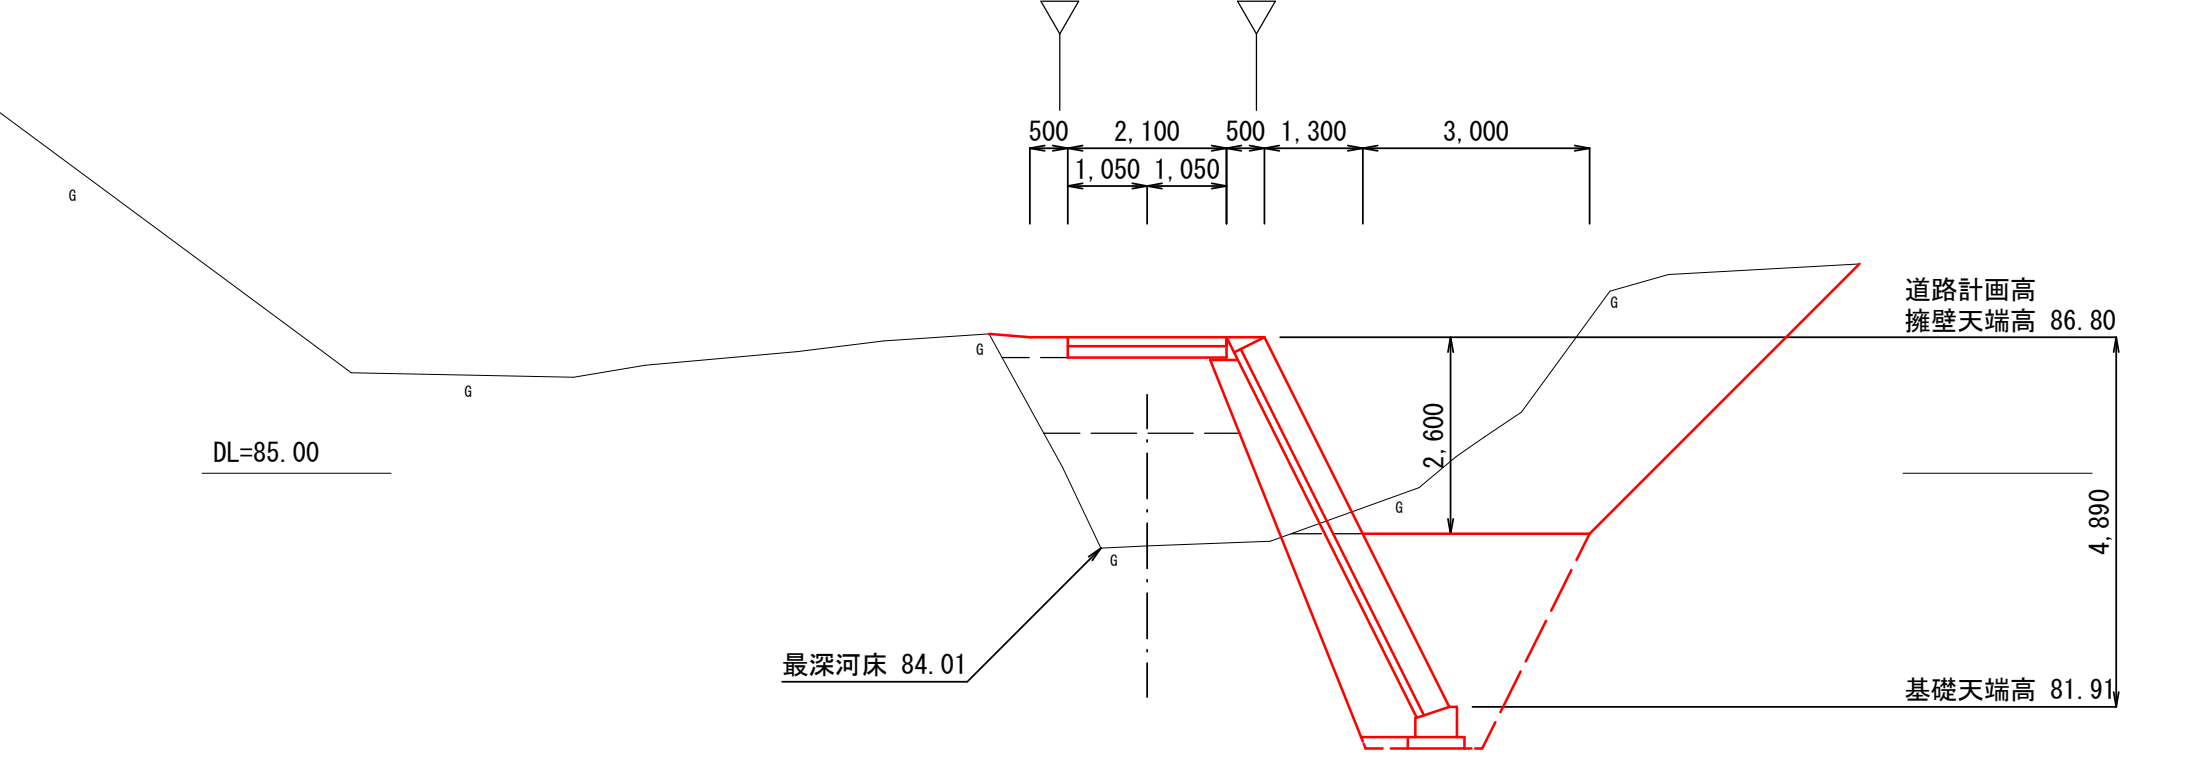

土工 等	
C1	9.9
M1	2.7
M2	4.0
N2	5.0
N3	0.0
N4	5.0
F1	0.0
作業土工	
T1	8.1
U1	4.6
S1	0.8
N1	2.8

N2BC3

D =24.322
GH=87.63
FH=88.63

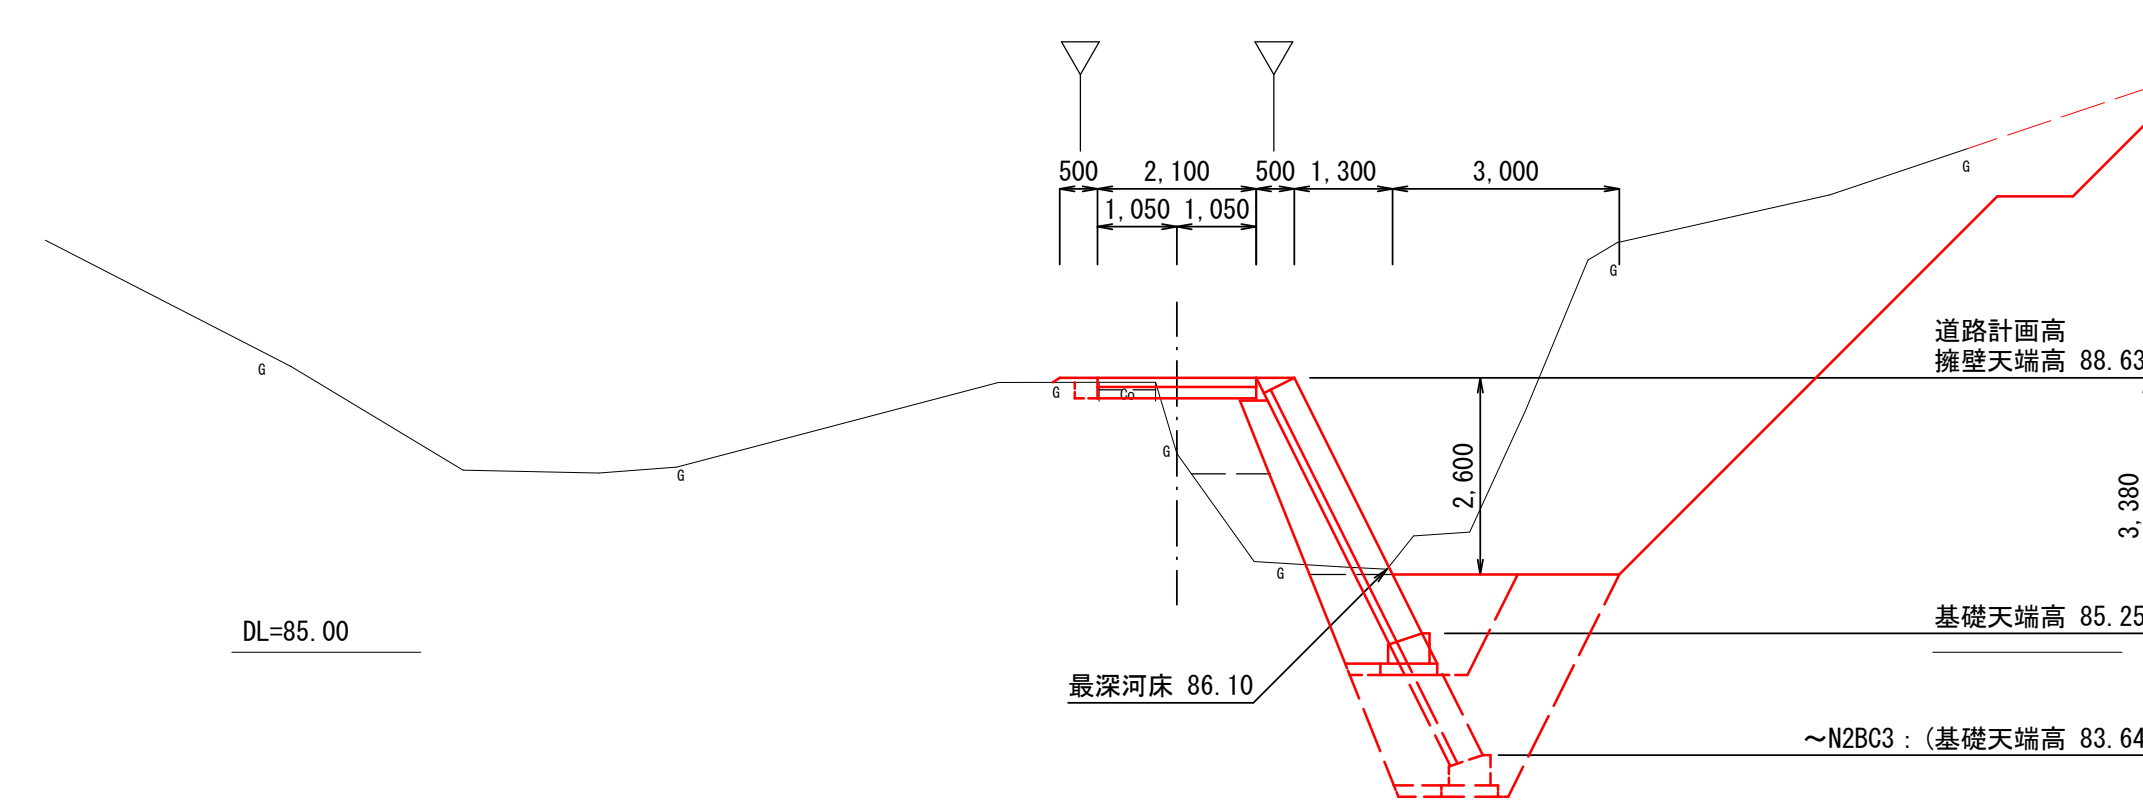

~N2BC3 土工 等	
C1	20.4
M1	1.1
M2	1.0
N2	9.4
N3	0.1
N4	10.4
F1	0.8
作業土工	
T1	8.3
U1	4.7
S1	0.8
N1	3.1

N2BC3~ 土工 等	
C1	20.4
M1	1.1
M2	1.0
N2	9.4
N3	0.1
N4	10.4
F1	0.8
作業土工	
T1	2.9
U1	1.4
S1	0.8
N1	1.4


土工 等		
掘削(m2)	C1	
路床盛土(m2)	M1	
路体盛土(m2)	M2	
切土法面整形(m)	N2	
盛土法面整形(m)	N3	
客土吹付(m)	N4	
不陸整生(m)	F1	
作業土工		
床掘(m2)	T1	
埋戻(m2)	U1	
基面整正(m)	S1	
人力荒仕上げ(m)	N1	

工 事 名	令和7年災 農道花倉25号線災害復旧工事		
工 事 箇 所	藤枝市 花倉地内		
図面の種類	横断図 2-2		
縮 尺	図 示 ()A3縮尺	図面番号 7 葉中 4	
測量年月日	設計年月日 R8.6		
事 務 所 名	藤 枝 市		

花倉25号線 復旧計画図7-5


構造図 2-1

ブロック積工展開図
S=1:100 (200)

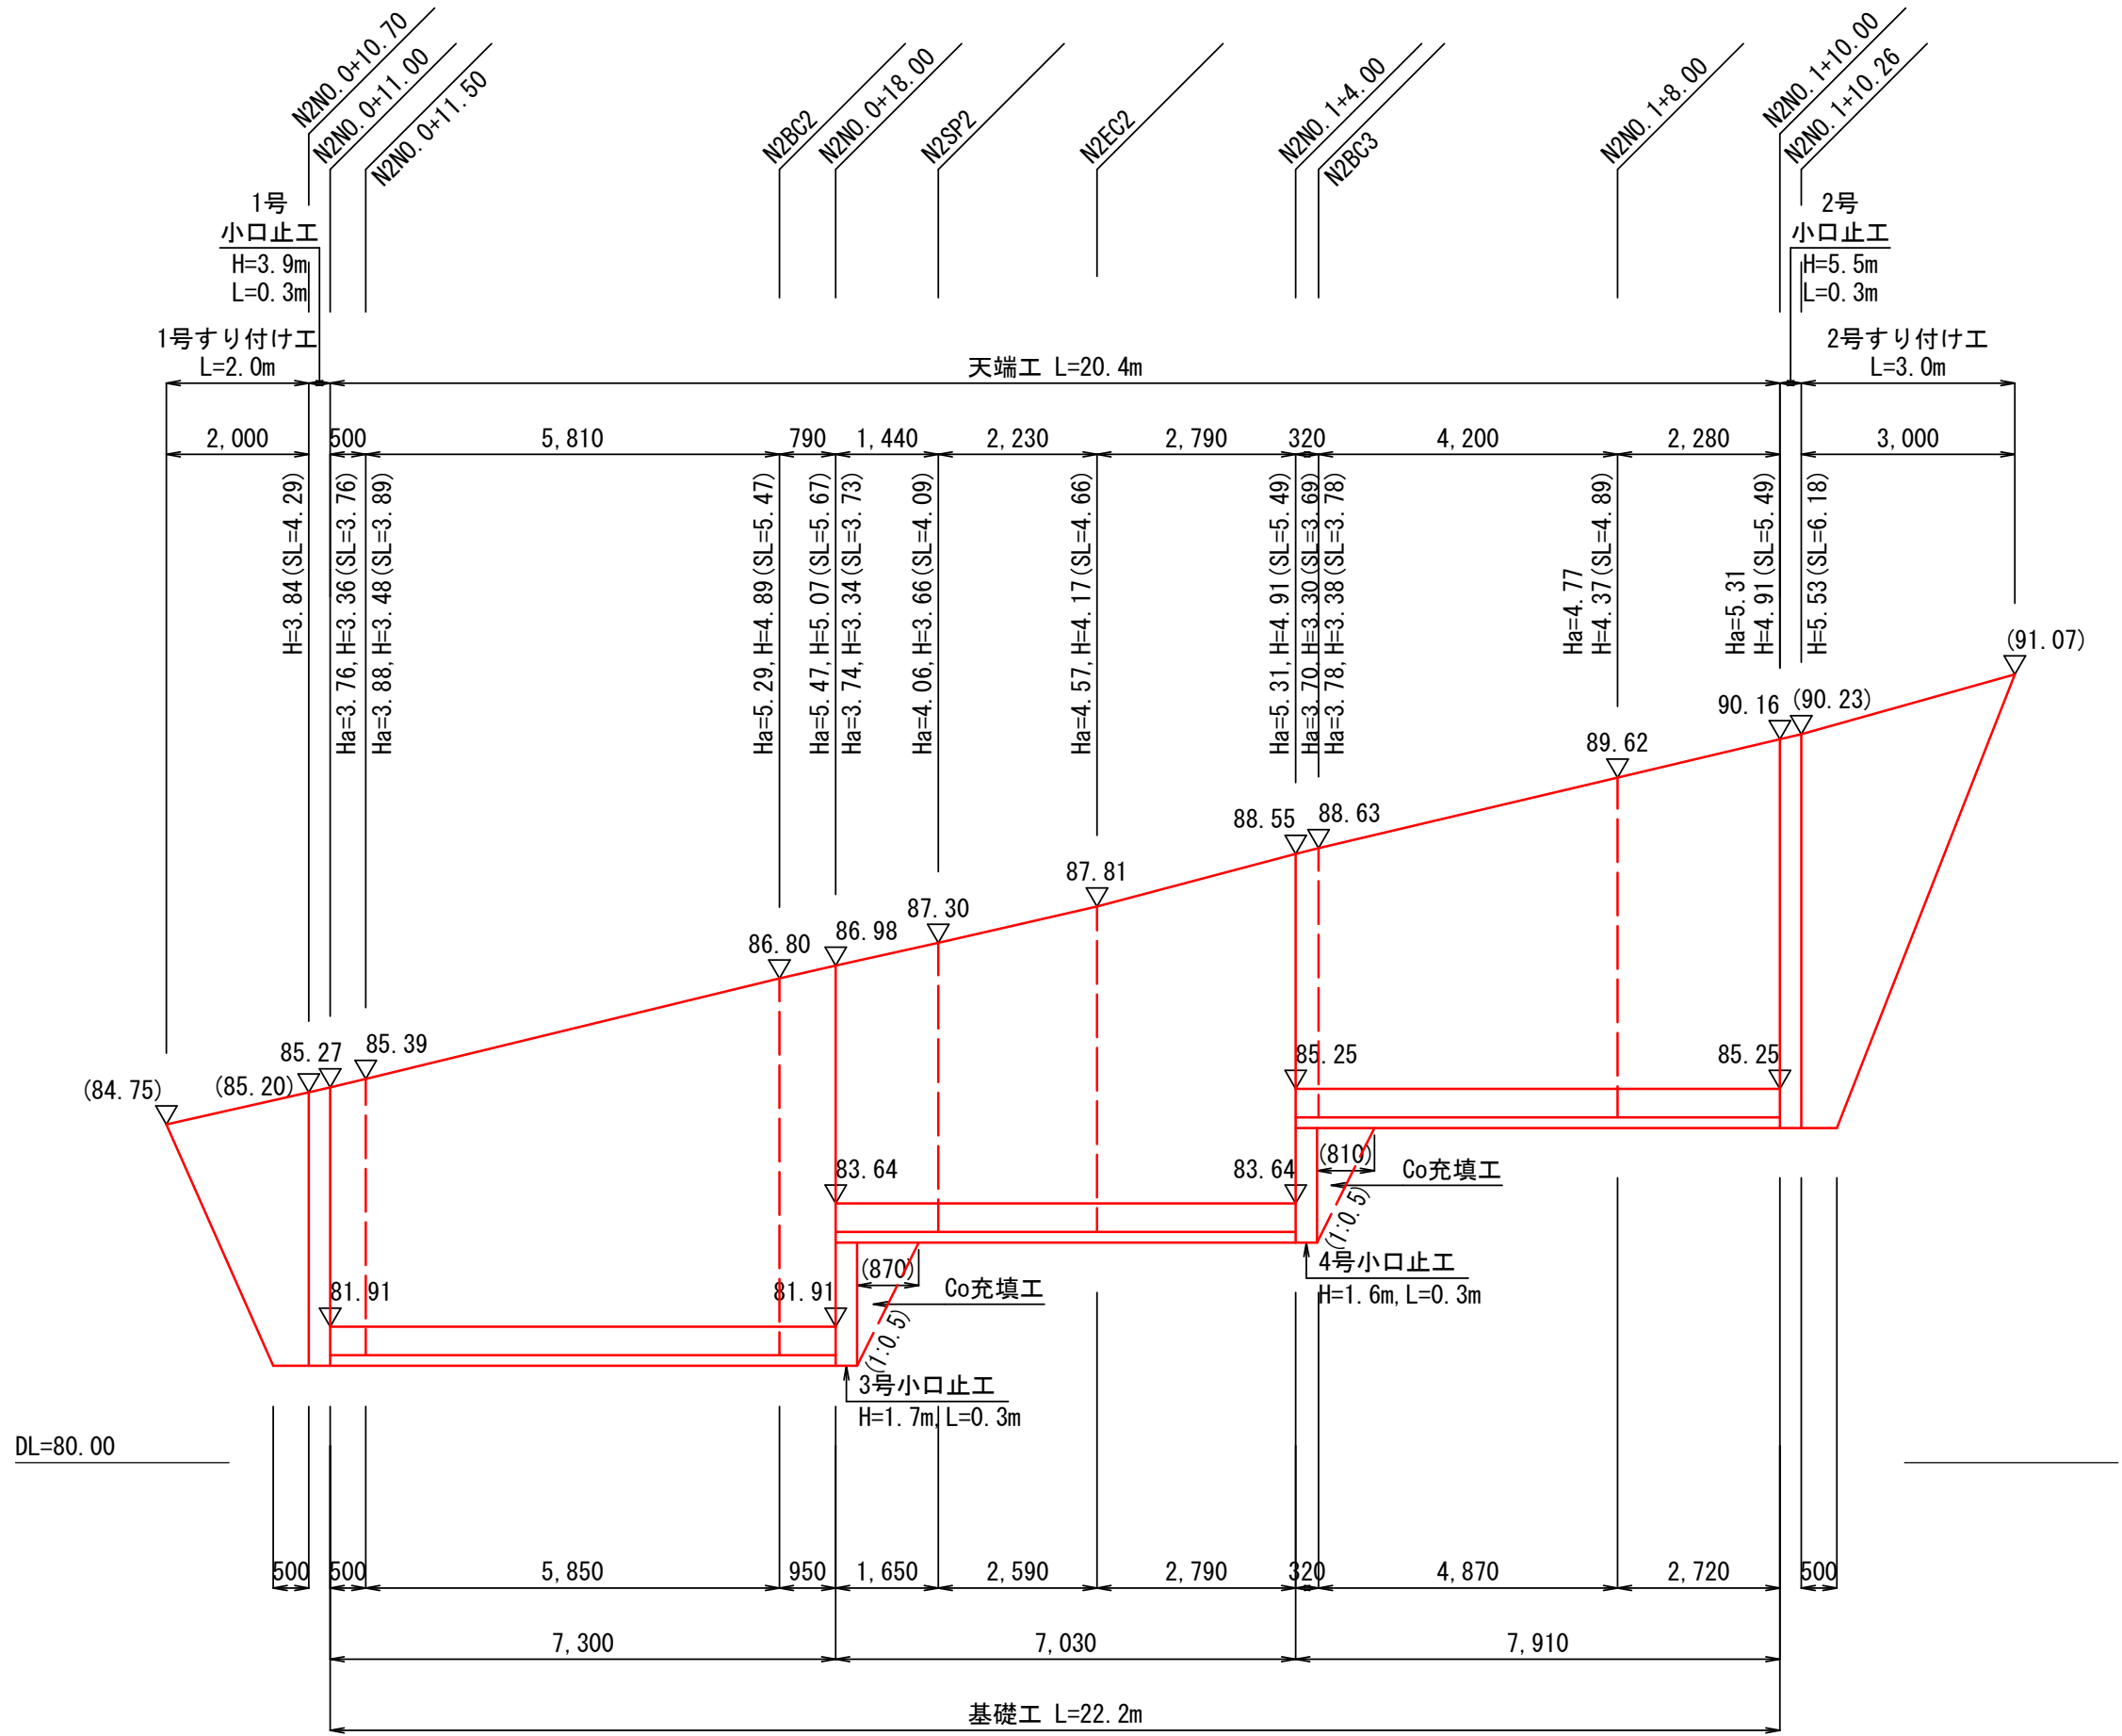

ブロック積工 数量計算表									
名 称	Ha (m)	H (m)	勾配	SL (m)	天端長 (m)	基礎長 (m)	平均長 (m)	ブロック積 平積 (m2)	裏込材 断面積A (m2) 数量V (m3)
N2N0. 0+11.00	3.76	3.36	1:0.5	3.76	0.00	0.00	0.00	0.00	1.84
N2N0. 0+11.50	3.88	3.48	1:0.5	3.89	0.50	0.50	0.50	1.91	1.93 0.94
N2B2	5.29	4.89	1:0.5	5.47	5.81	5.85	5.83	27.28	3.05 14.52
N2N0. 0+18.00	5.47	5.07	1:0.5	5.67	0.79	0.95	0.87	4.85	3.20 2.72
N2N0. 0+18.00	3.74	3.34	1:0.5	3.73	0.00	0.00	0.00	0.00	1.83 0.00
N2SP2	4.06	3.66	1:0.5	4.09	1.44	1.65	1.55	6.06	2.06 3.01
N2EC2	4.57	4.17	1:0.5	4.66	2.23	2.59	2.41	10.54	2.45 5.43
N2N0. 1+4.00	5.31	4.91	1:0.5	5.49	2.79	2.79	2.80	14.16	3.06 7.71
N2N0. 1+4.00	3.70	3.30	1:0.5	3.69	0.00	0.00	0.00	0.00	1.80 0.00
N2B3	3.78	3.38	1:0.5	3.78	0.32	0.32	0.32	1.20	1.85 0.58
N2N0. 1+8.00	4.77	4.37	1:0.5	4.89	4.20	4.87	4.54	19.68	2.61 10.12
N2N0. 1+10.00	5.31	4.91	1:0.5	5.49	2.28	2.72	2.50	12.98	3.06 7.09
合 計					20.36	22.24		98.66	

ブロック積擁壁工
S=1:50 (100)

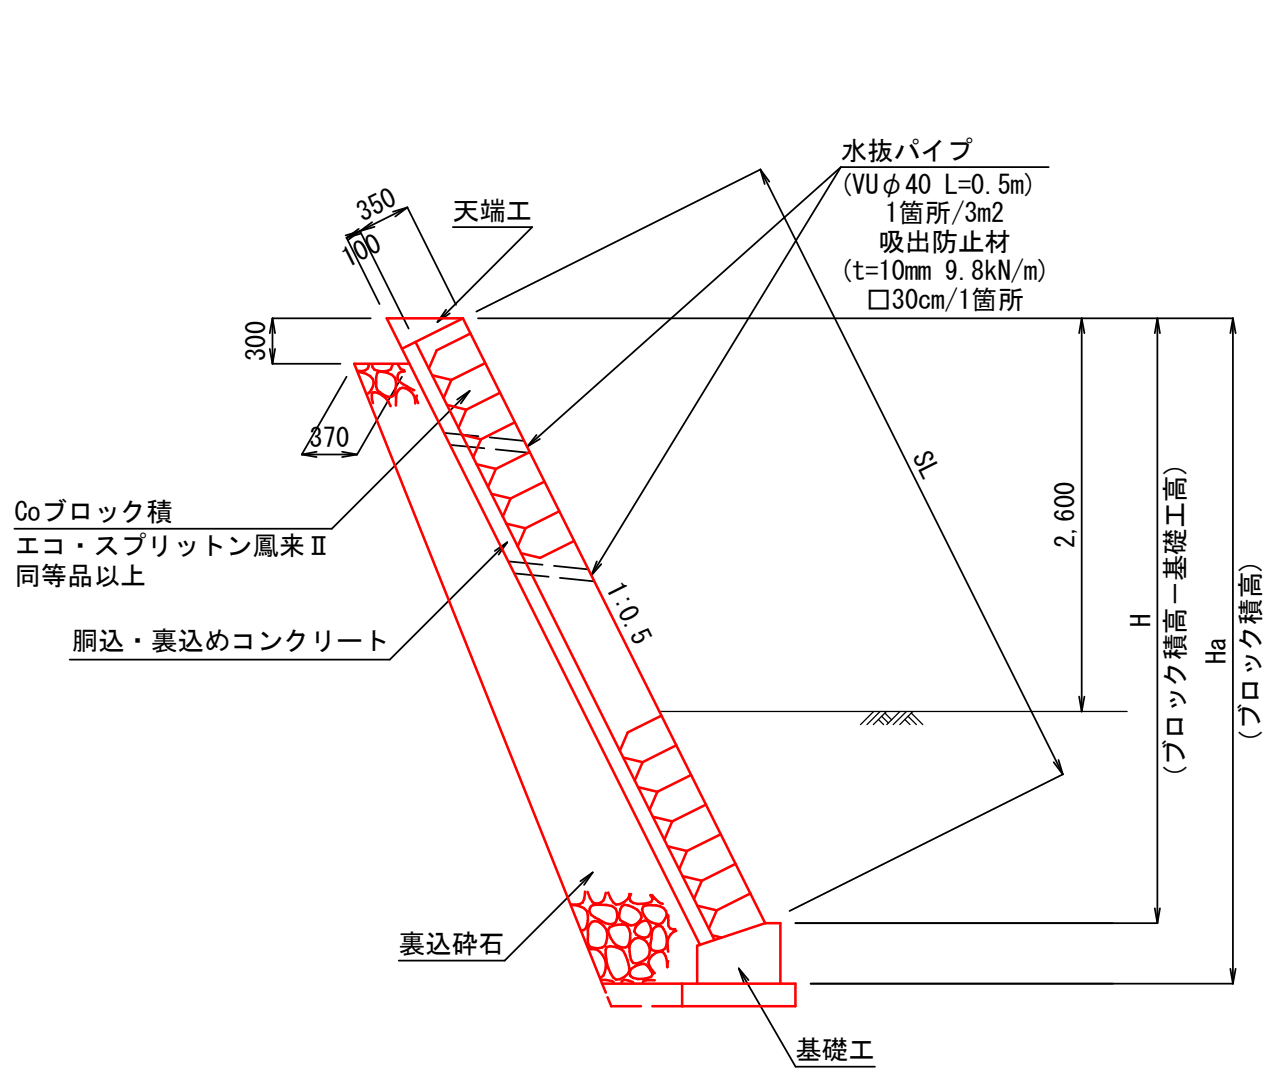


ブロック積工 材料表						10m2当り
名 称	規 格	算 式	単位	数 量	摘 要	
コンクリート	18-8-25BB w/c 60%	0.20×10.00+0.10×10.00	m3	3.00		
Coブロック	150kg/個未満		m2	10.00		
裏込砕石	RC-40		m3	—		

※胴込めコンクリート量は、0.2m3/m2 を想定する。
※伸縮目地材の施工間隔は、本体、基礎ともに 10.0m を標準とする。
断面変化箇所などは間隔にとられず、伸縮目地材を施工するものとする。(エラストイト t=10mm 使用)


水抜きパイプ 材料表						10m2当り
名 称	規 格	算 式	単位	数 量	摘 要	
水抜きパイプ	VUφ40 L=0.5m	10.0/3.0×0.50	m	1.67		
吸出防止材	t=10mm 9.8kN/m	10.0/3.0×0.30×0.30	m2	0.30		

天 端 工
S=1:20 (40)

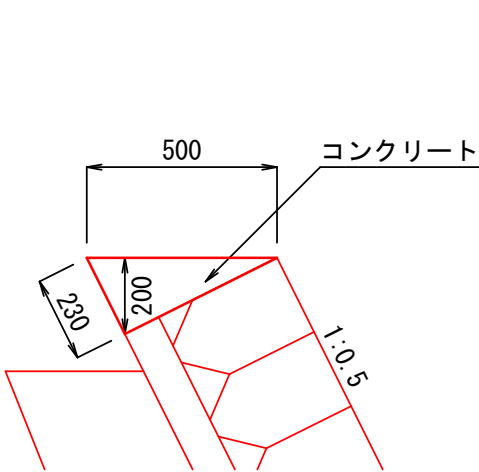


天端工 材料表						10m当り
名 称	規 格	算 式	単位	数 量	摘 要	
天端コンクリート	18-8-25BB w/c 60%	0.50×0.20/2×10.00	m3	0.50		

基 礎 工
S=1:20 (40)

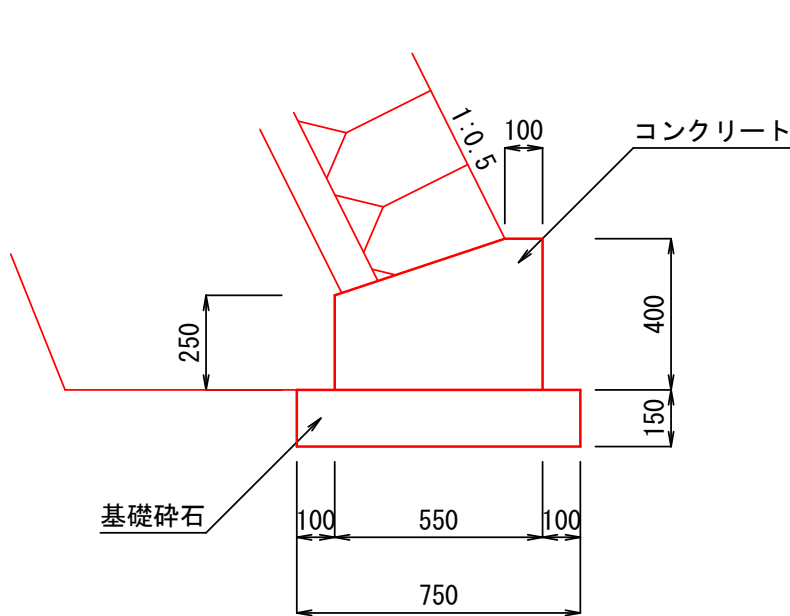

基礎工 材料表						10m当り
名 称	規 格	算 式	単位	数 量	摘 要	
基礎コンクリート	18-5-40BB w/c 60%	((0.10+0.55)×0.15/2+0.55×0.25)×10.0	m3	1.86		
基礎砕石	RC40	0.75×0.15×10.0	m3	1.13		

すり付け工
S=1:50 (100)

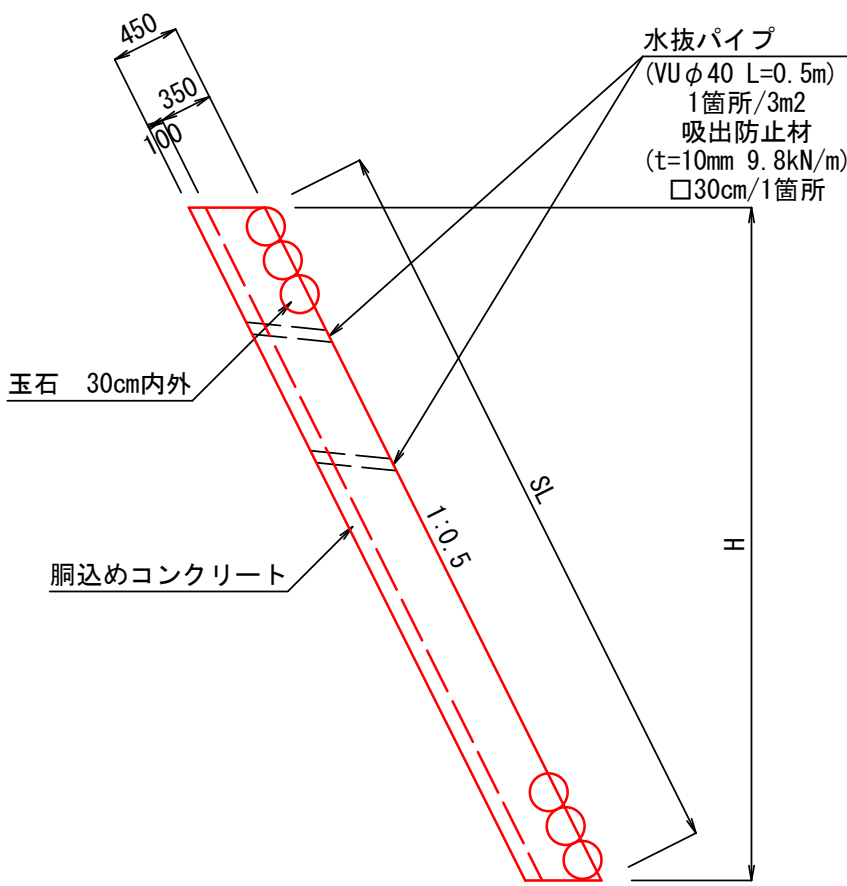

練石積すり付け工 材料表						10m2当り
名 称	規 格	算 式	単位	数 量	摘 要	
コンクリート	18-8-25BB w/c 60%	10×0.35×1/3	m3	1.2		
玉 石	30cm内外		m2	10.00		

1号すり付け工 材料表						1箇所当り
名 称	規 格	算 式	単位	数 量	摘 要	
練石積すり付け工	厚45cm	(2.00+0.50)×4.29/2	m2	5.36		

2号すり付け工 材料表						1箇所当り
名 称	規 格	算 式	単位	数 量	摘 要	
練石積すり付け工	厚45cm	(3.00+0.50)×6.18/2	m2	10.82		


工 事 名	令和7年災 農道花倉25号線災害復旧工事	
工 事 箇 所	藤枝市 花倉地内	
図面の種類	構造図 2-1	
縮 尺	図 示 () A3縮尺	図面番号 7 葉中 5
測量年月日	設計年月日 R8. 6	
事 務 所 名	藤 枝 市	

花倉25号線 復旧計画図7-6

構造図 2-2

1号小口止工


S=1:50 (100)

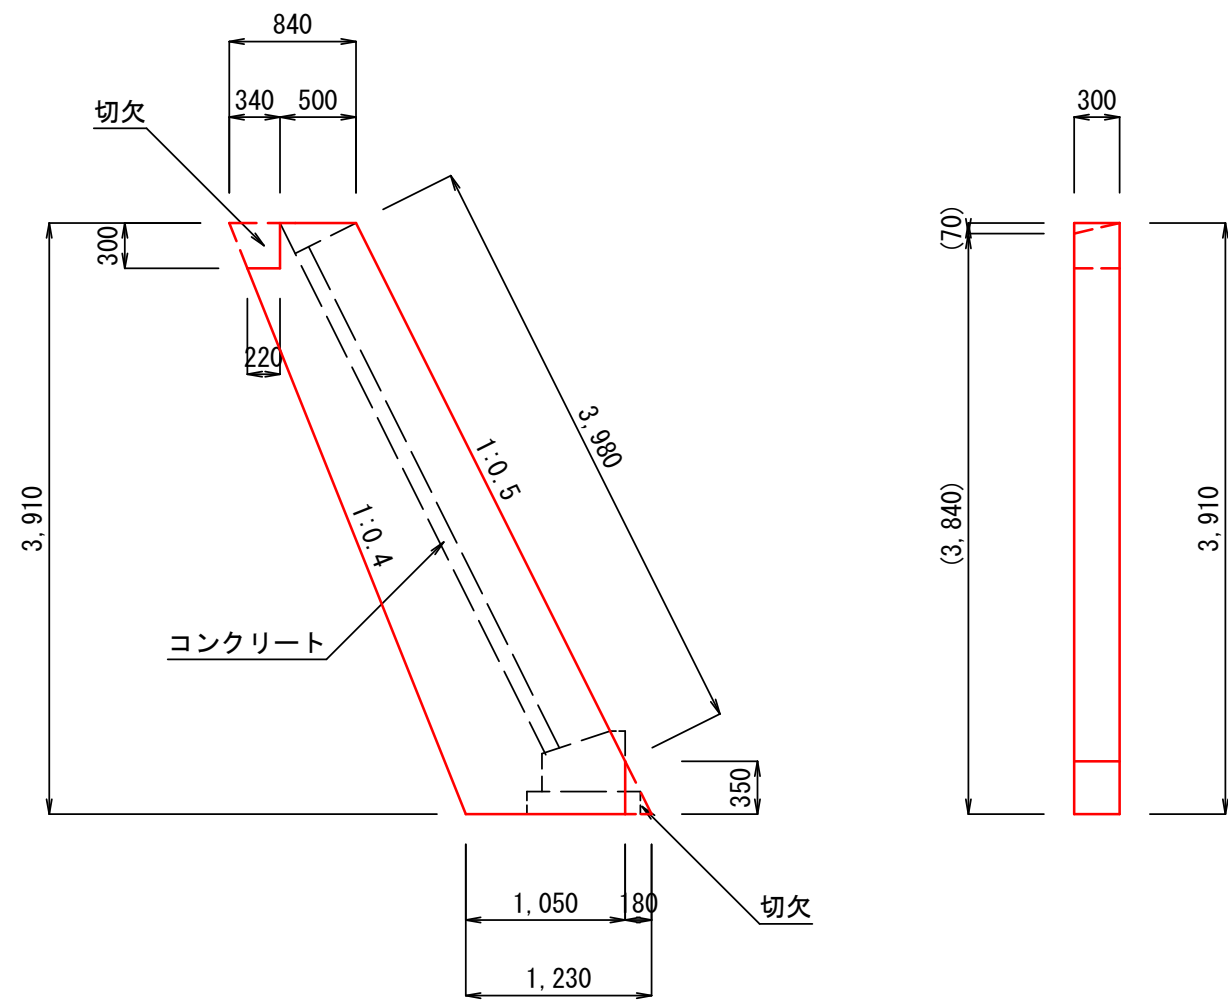

1号小口止工 材料表		1箇所当り			
名 称	規 格	算 式	単位	数 量	摘 要
コンクリート	18-8-40BB w/c 60%	$((0.84+1.23) \times 3.91/2 - (0.34+0.22) \times 0.30/2 - 0.18 \times 0.35/2) \times 0.30$	m3	1.18	

2号小口止工


S=1:50 (100)

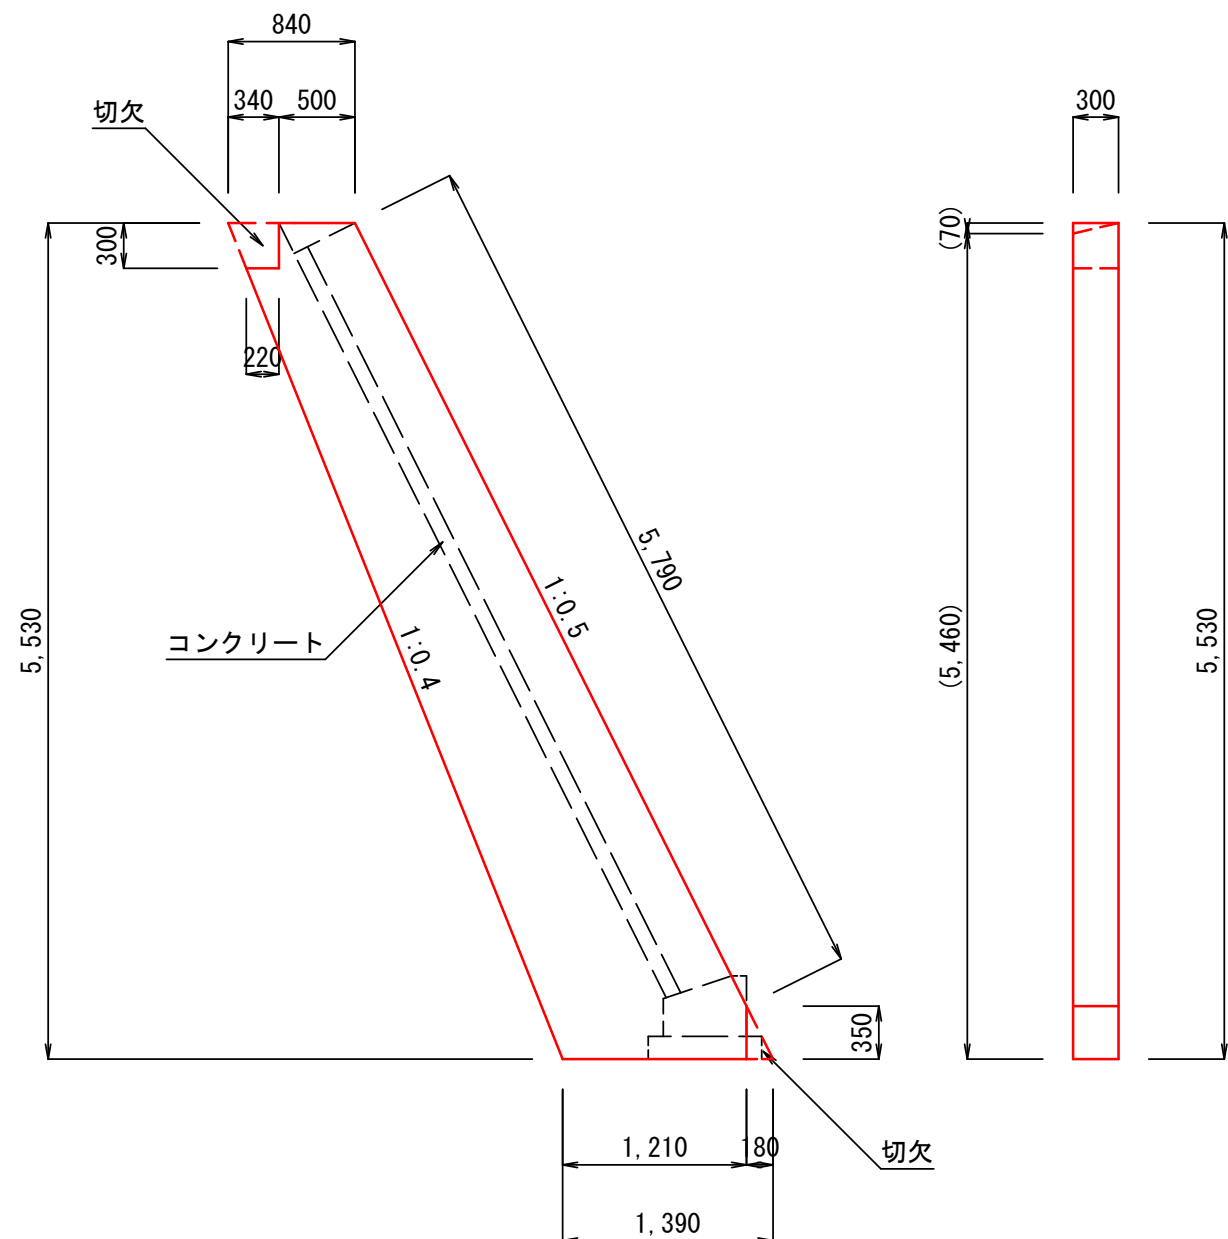

2号小口止工 材料表		1箇所当り			
名 称	規 格	算 式	単位	数 量	摘 要
コンクリート	18-8-40BB w/c 60%	$((0.84+1.39) \times 5.53/2 - (0.34+0.22) \times 0.30/2 - 0.18 \times 0.35/2) \times 0.30$	m3	1.82	

3号小口止工


S=1:50 (100)

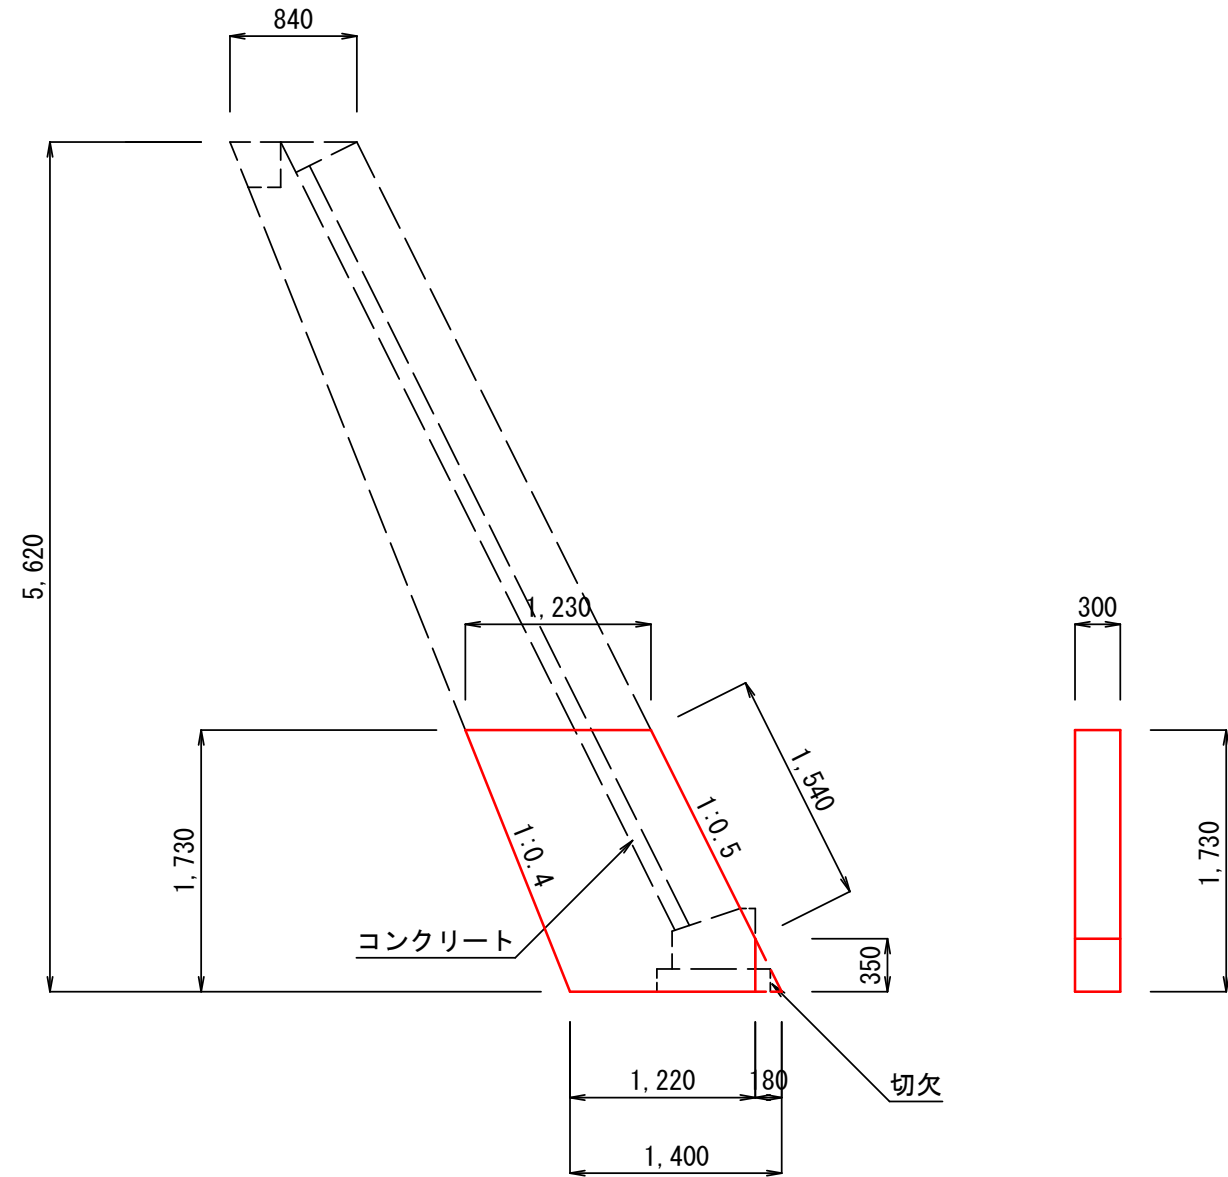

3号小口止工 材料表		1箇所当り			
名 称	規 格	算 式	単位	数 量	摘 要
コンクリート	18-8-40BB w/c 60%	$((1.23+1.40) \times 1.73/2 - 0.18 \times 0.35/2) \times 0.30$	m3	0.67	
Co充填工	18-8-40BB	$((1.23+1.40) \times 1.73/2 - 0.18 \times 0.35/2) \times 0.87/2$	m3	0.98	
同上型枠	小 型	$(1.54+0.35) \times 0.87/2$	m2	0.82	

4号小口止工

S=1:50 (100)

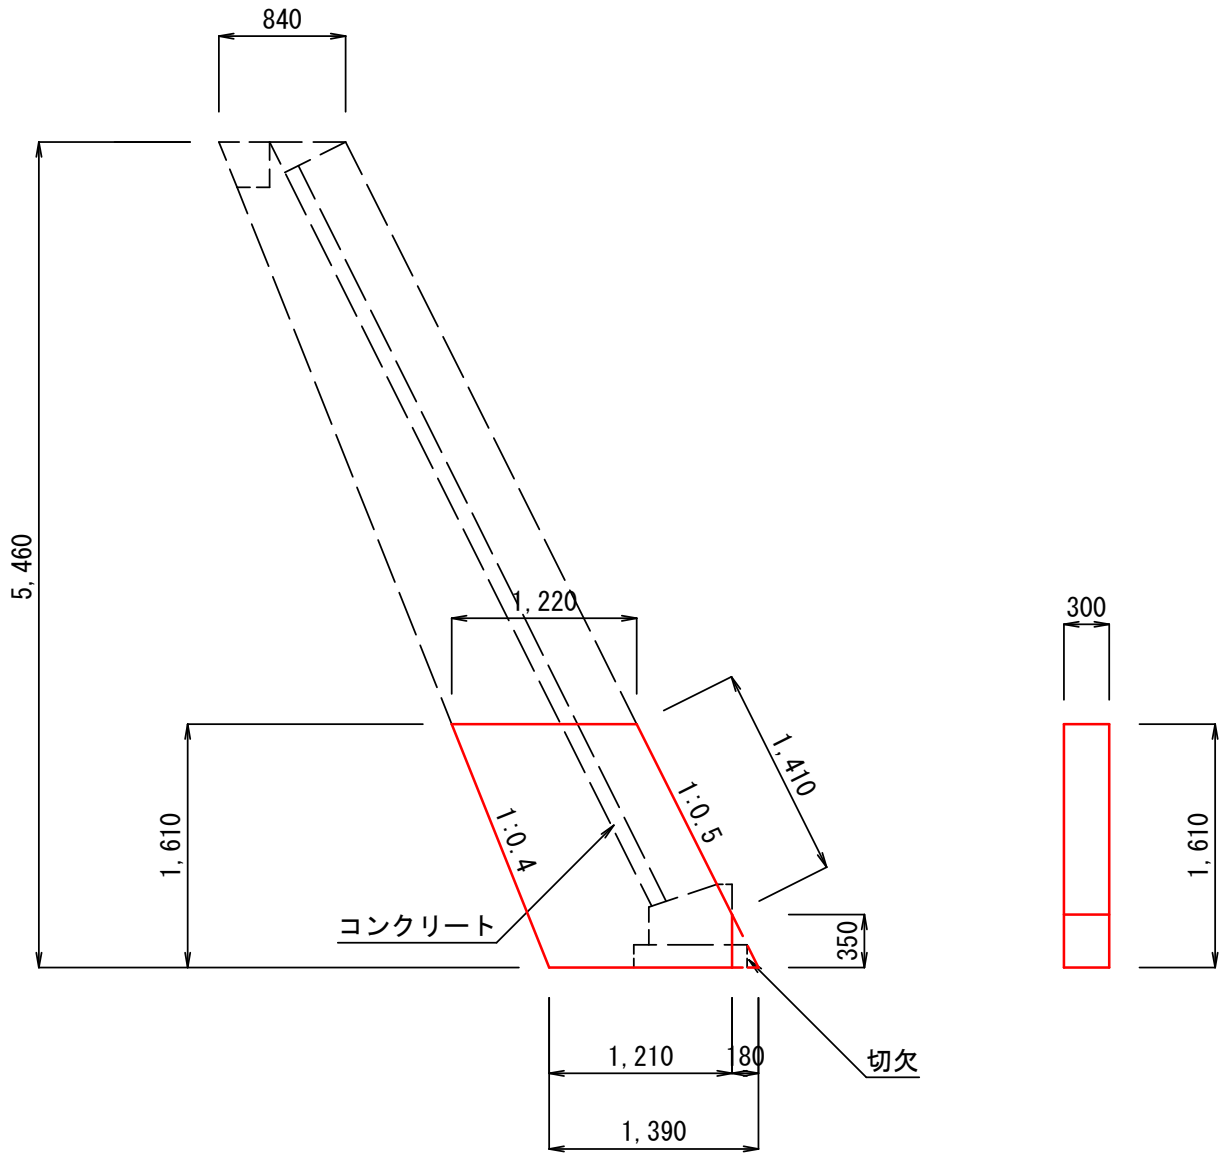


4号小口止工 材料表		1箇所当り			
名 称	規 格	算 式	単位	数 量	摘 要
コンクリート	18-8-40BB w/c 60%	$((1.22+1.39) \times 1.61/2 - 0.18 \times 0.35/2) \times 0.30$	m3	0.62	
Co充填工	18-8-40BB	$((1.22+1.39) \times 1.61/2 - 0.18 \times 0.35/2) \times 0.81/2$	m3	0.84	
同上型枠	小 型	$(1.41+0.35) \times 0.81/2$	m2	0.71	

Co舗装

S=1:10 (20)


- ・コンクリート舗装は、表面ホウキ仕上げとする。
- ・コンクリート舗装の横収縮目地間隔は、5mを標準とする。

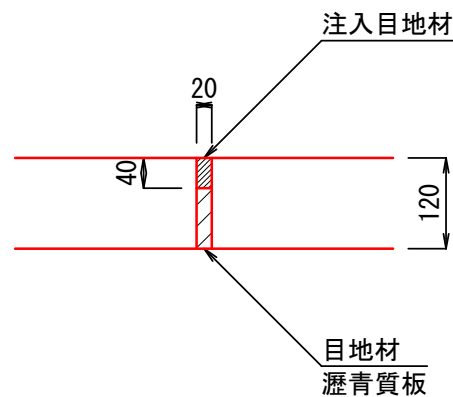

撤去形状図


Co舗装

S=1:20 (40)

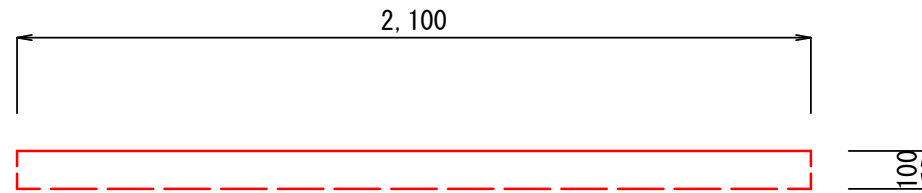

Co管

S=1:20 (40)

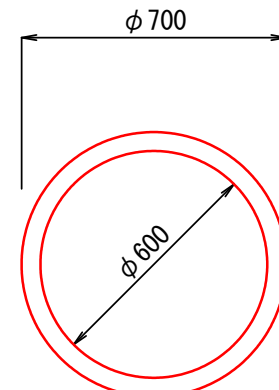

構造物とりこわし工(無筋コンクリート) 数量表		1式当り			
名 称	算 式	単位	数 量	摘 要	
Co舗装	$2.10 \times 0.10 \times 19.6 + 10.40 \times 0.10$	m3	5.2		
Co管	$(0.70 \times 0.70 \times 3.14/4 - 0.60 \times 0.60 \times 3.14/4) \times 4.25$	m3	0.4		
合 計		m3	5.6		


※Co舗装切断：5m

工 事 名	令和7年災 農道花倉25号線災害復旧工事	
工 事 箇 所	藤枝市 花倉地内	
図面の種類	構造図 2-2	
縮 尺	図 示 () A3縮尺	図面番号 7 葉中 6
測量年月日	設計年月日 R8. 6	
事 務 所 名	藤 枝 市	

花倉25号線 復旧計画図7-7

樹木伐採平面図

S=1:150 (1:300)

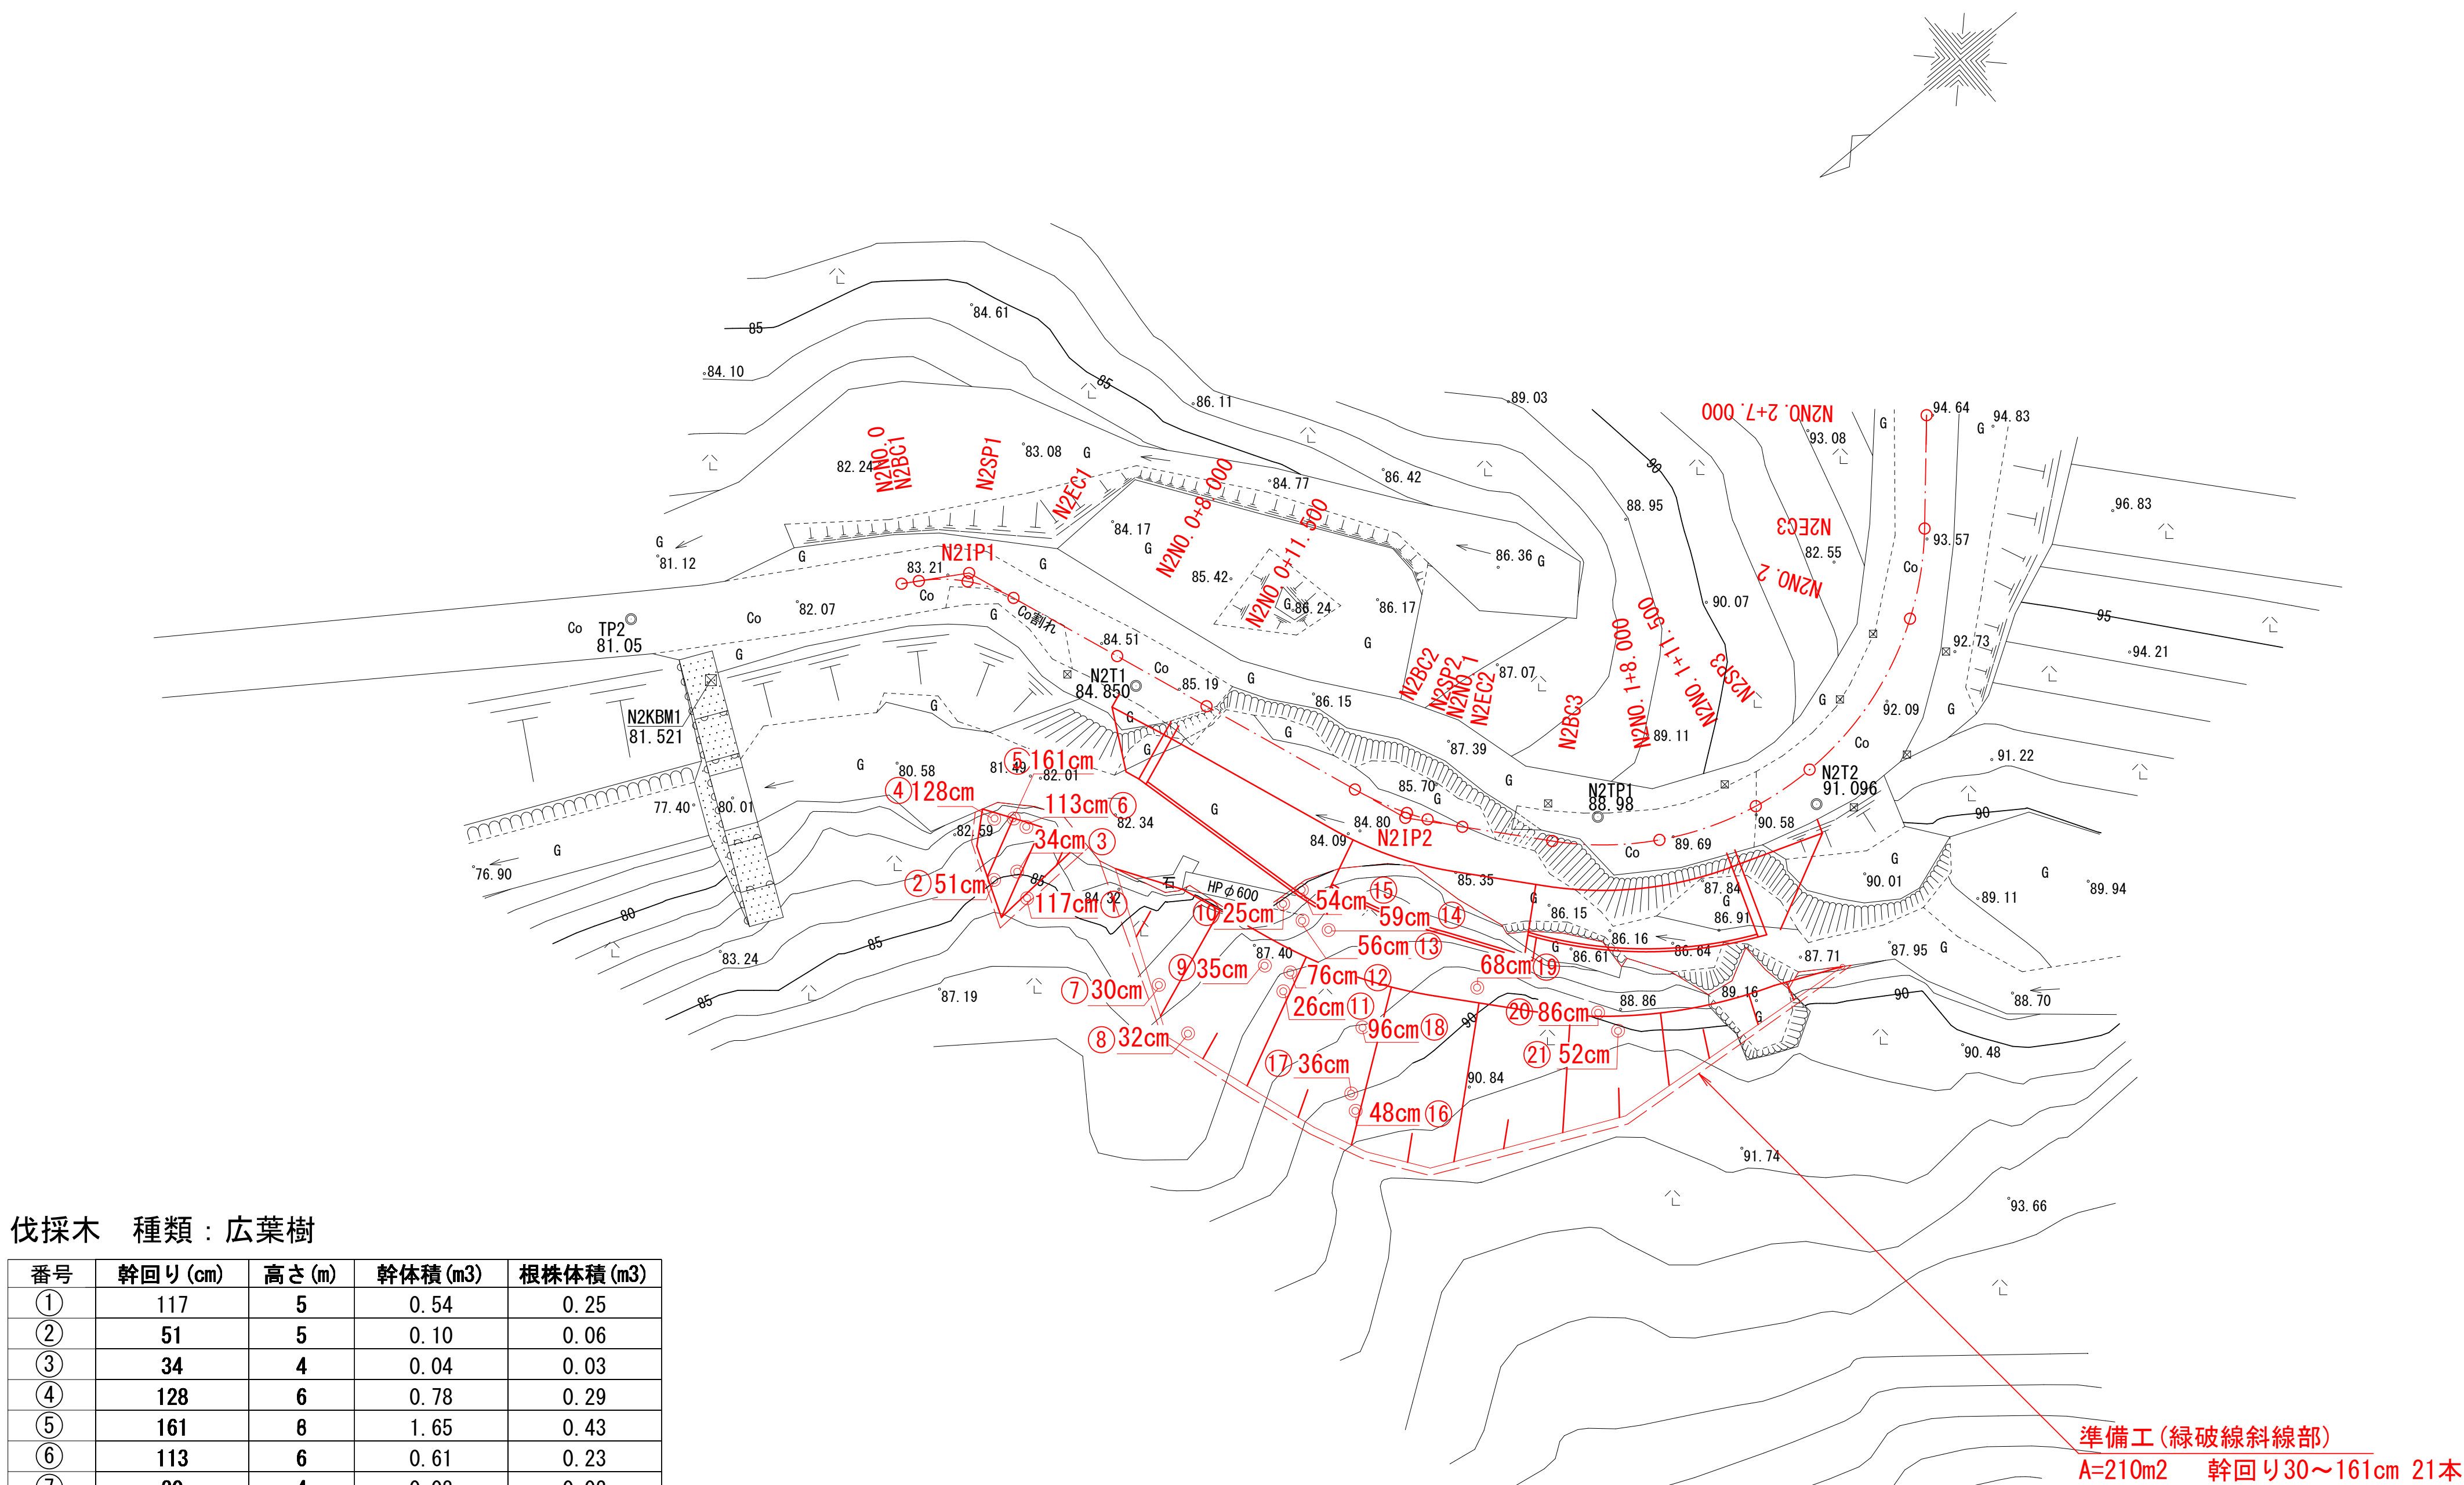

伐採木 種類：広葉樹

番号	幹回り (cm)	高さ (m)	幹体積 (m3)	根株体積 (m3)
①	117	5	0.54	0.25
②	51	5	0.10	0.06
③	34	4	0.04	0.03
④	128	6	0.78	0.29
⑤	161	8	1.65	0.43
⑥	113	6	0.61	0.23
⑦	30	4	0.03	0.02
⑧	32	4	0.03	0.03
⑨	35	5	0.05	0.03
⑩	25	4	0.02	0.02
⑪	26	3	0.02	0.02
⑫	76	6	0.28	0.12
⑬	56	5	0.12	0.07
⑭	59	5	0.14	0.08
⑮	54	5	0.12	0.07
⑯	48	5	0.09	0.05
⑰	36	5	0.05	0.03
⑱	96	6	0.44	0.18
⑲	68	6	0.22	0.10
⑳	86	6	0.35	0.15
㉑	52	6	0.13	0.06
合 計			5.82	2.30

工 事 名	令和7年災 農道花倉25号線災害復旧工事	
工 事 箇 所	藤枝市 花倉地内	
図面の種類	樹木伐採平面図	
縮 尺	図 示 () A3縮尺	図面番号 7 葉中 7
測量年月日	設計年月日 R8.6	
事 務 所 名	藤 枝 市	