

平面図

S=1:250 (S=1:500)

南新屋公園

藤枝市 南新屋 地内

滑り台設置 N=1基

鉄棒設置 N=1基

瀬戸新屋公園

藤枝市 瀬戸新屋 地内

鉄棒設置 N=1基

滑り台設置 N=1基

築地上公園

藤枝市 東町 地内

滑り台設置 N=1基

塩田公園

藤枝市 南駿河台五丁目 地内

滑り台設置 N=1基

うついち公園

藤枝市 岡部町内谷 地内

複合遊具設置 N=1基

事業者名 藤枝市 都市建設部 花と緑の課

縮尺 1:250
()内はA3縮小

図面番号 1 / 4

作成年月日 令和8年6月

図面名 平面図

工事名 公園施設長寿命化第1工区工事


特記事項：遊具の配置は監督員と協議し決定すること

構造図 1

うついち公園 複合遊具


遊具平面図

S=1:50 (S=1:100)

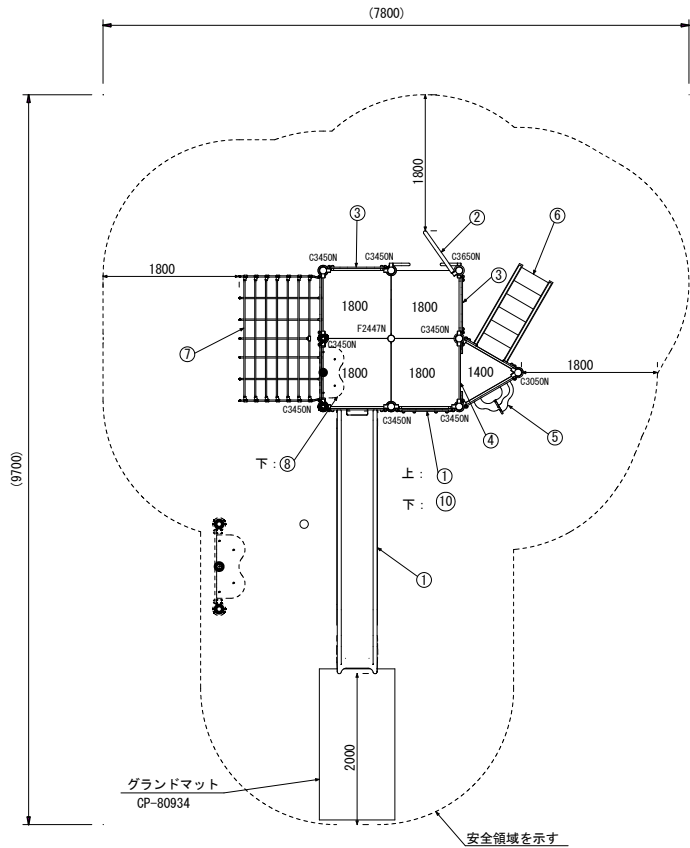


基礎平面図

S=1:50 (S=1:100)

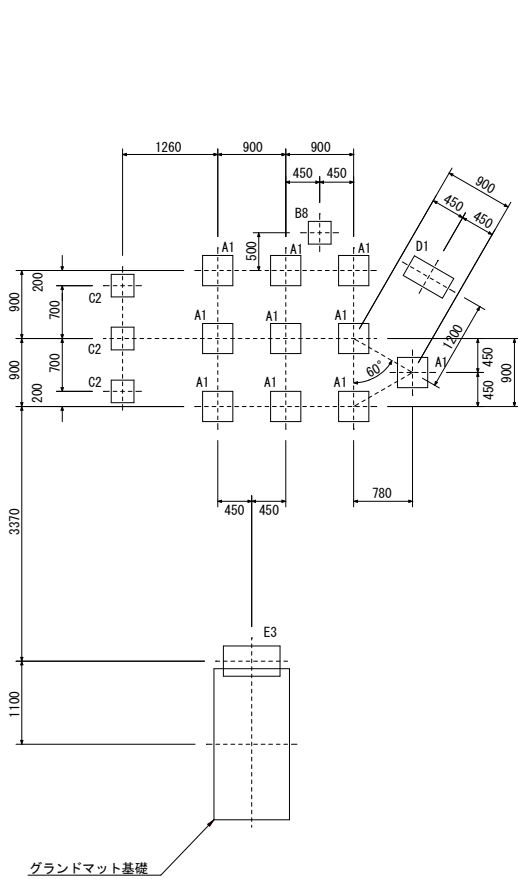

基礎詳細図

S=1:30 (S=1:60)

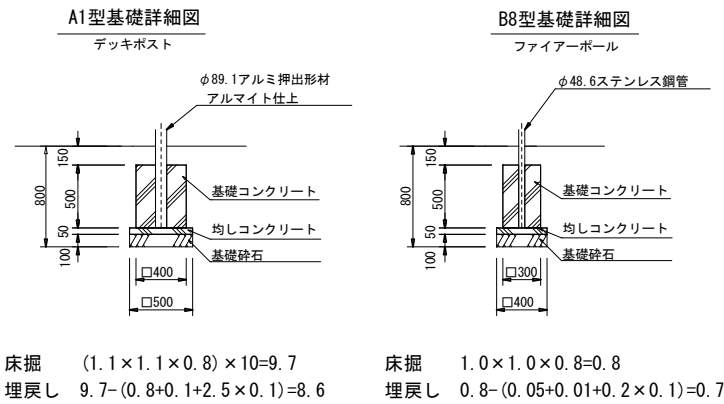


床掘 (1.1×1.1×0.8)×10=9.7
埋戻し 9.7-(0.8+0.1+2.5×0.1)=8.6

床掘 1.0×1.0×0.8=0.8
埋戻し 0.8-(0.05+0.01+0.2×0.1)=0.7

C2型基礎詳細図


ザイルクライマー

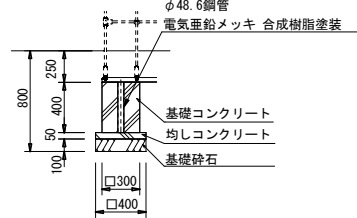

床掘 (1.0×1.0×0.8)×3=2.4
埋戻し 2.4-(0.1+0.02+0.5×0.1)=2.2

D1型基礎詳細図


ステップラダー

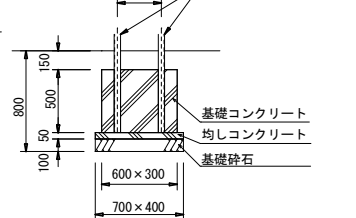

床掘 1.3×1.0×0.8=1.0
埋戻し 1.0-(0.1+0.01+0.3×0.1)=0.9

側面図

S=1:50 (S=1:100)

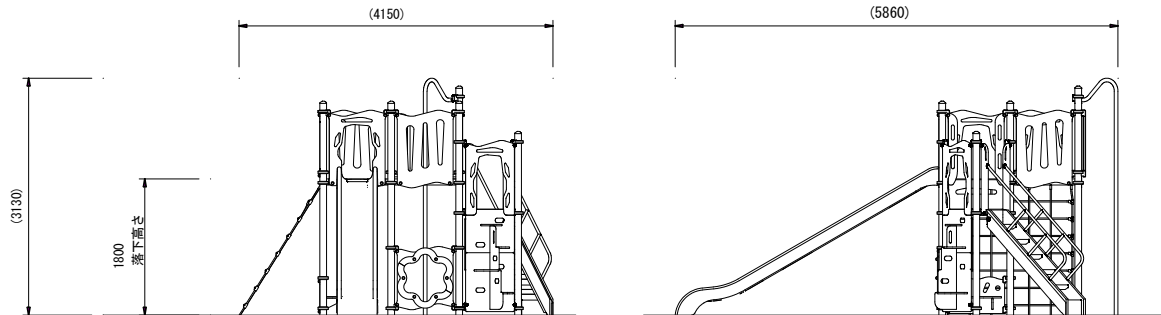

NO	アイテム名	仕様	数量
	Kラウンドポスト (N)	φ89.1アルミ押出形材 アルマイト仕上 (ブラウン)	-
	マルチクランプ	アルミ合金積物 合成樹脂塗装 (アースグレー)	-
	ワンダー三角デッキ	t2.3パンチング鋼板ノンスリップコーティング (ブルーグレー)	-
	ワンダー四角デッキ	t3.2パンチング鋼板ノンスリップコーティング (ブルーグレー)	-
①	1800_FRPスライダー (EP: DG)	FRP成形品 (ライムグリーン)、t19HPEパネル (ダークグリーン)	1
②	1800_ファイアーボール	φ48.6ステンレス鋼管	1
③	ガードパネル (DG)	t19HPEパネル (ダークグリーン)	3
④	400間_ステップパネル (R) (HP: DG)	t19HPEパネル (レッド/ダークグリーン)	1
⑤	1400_コンタクライマー (EP: DG)	t19HPEパネル (ベージュ/グリーン/ダークグリーン)	1
⑥	1400_ステップラダー (N)	t2.3鋼板 ハイジंक 合成樹脂塗装 (ダークブラウン)、φ34鋼管 電気亜鉛メッキ 合成樹脂塗装 (グリーン) t19HPEパネル (ダークグリーン)	1
⑦	【変形】PWC_1800_2連ザイルクライマー (EP: DG)	φ16ザイルロープ、t19HPEパネル (ダークグリーン)	1
⑧	ベンチパネル (BE)	t19HPEパネル (ベージュ/イエロー)	1
⑨	ハンドループ (小)	φ34/φ21.7鋼管 電気亜鉛メッキ 合成樹脂塗装 (シルバー)	1
⑩	くぐりパネルGL (DG)	t19HPEパネル (ダークグリーン/グリーン)	1

複合遊具設置		1基当り材料表	
名 称	規 格	算 定 式	数 量
複合遊具		1	1 基
A1型基礎コンクリート	18-8-25BB W/C≤60%	(0.4×0.4×0.5)×10	0.8 m3
A1型基礎型枠		(0.4×0.5×4)×10	8.0 m2
A1型均しコンクリート	18-8-25BB	(0.5×0.5×0.05)×10	0.1 m3
A1型均しコンクリート型枠		(0.5×0.05×4)×10	1.0 m2
A1型基礎砕石	RC-40 t=100	(0.5×0.5)×10	2.5 m2
B8型基礎コンクリート	18-8-25BB W/C≤60%	0.3×0.3×0.5	0.05 m3
B8型基礎コンクリート型枠		0.3×0.5×4	0.6 m2
B8型均しコンクリート	18-8-25BB	0.4×0.4×0.05	0.01 m3
B8型均しコンクリート型枠		0.4×0.05×4	0.08 m2
B8型基礎砕石	RC-40 t=100	0.4×0.4	0.2 m2
C2型基礎コンクリート	18-8-25BB W/C≤60%	(0.3×0.3×0.4)×3	0.1 m3
C2型基礎コンクリート型枠		(0.4×0.3×4)×3	1.4 m2
C2型均しコンクリート	18-8-25BB	(0.4×0.4×0.05)×3	0.02 m3
C2型均しコンクリート型枠		(0.4×0.05×4)×3	0.2 m2
C2型基礎砕石	RC-40 t=100	(0.4×0.4)×3	0.5 m2
D1型基礎コンクリート	18-8-25BB W/C≤60%	0.6×0.3×0.5	0.1 m3
D1型基礎コンクリート型枠		(0.6+0.3)×0.5×2	0.9 m2
D1型均しコンクリート	18-8-25BB	0.7×0.4×0.05	0.01 m3
D1型均しコンクリート型枠		(0.7+0.4)×0.05×2	0.1 m2
D1型基礎砕石	RC-40 t=100	0.7×0.4	0.3 m2
E3型基礎コンクリート	18-8-25BB W/C≤60%	0.75×0.4×0.25	0.08 m3
E3型基礎コンクリート型枠		(0.75+0.4)×0.25×2	0.6 m2
E3型均しコンクリート	18-8-25BB	0.85×0.5×0.05	0.02 m3
E3型均しコンクリート型枠		(0.85+0.5)×0.05×2	0.1 m2
E3型基礎砕石	RC-40 t=100	0.85×0.5	0.4 m2
マット基礎コンクリート	18-8-25BB W/C≤60%	1.0×2.0×0.1	0.2 m3
マット基礎コンクリート型枠		(1.0+2.0)×0.1×2	0.6 m2
マット基礎砕石	RC-40 t=100	1.1×2.1	2.3 m2
着地マット	ゴム製 1000×2000×43		1 枚
床 掘		9.7+0.8+2.4+1.0+0.9+1.1	15.9 m3
埋 戻	流用土	8.6+0.7+2.2+0.9+0.8+0.6	13.8 m3
基面整正		2.5+0.2+0.5+0.3+0.4+2.3	6.2 m2

〈合計数量〉
基礎コンクリート 0.8+0.05+0.1+0.1+0.08+0.2=1.3m3
基礎コンクリート型枠 8.0+0.6+1.4+0.9+0.6+0.6=12.1m2
均しコンクリート 0.1+0.01+0.02+0.01+0.02=0.2m3
均しコンクリート型枠 1.0+0.08+0.2+0.1+0.1=1.5m2
基礎砕石 (t=100) 2.5+0.2+0.5+0.3+0.4+2.3=6.2m2

床掘 1.45×1.1×0.55=0.9

埋戻し 0.9-(0.08+0.02+0.4×0.1)=0.8

床掘 1.7×2.7×0.24=1.1

埋戻し 1.1-(0.2+2.3×0.1+1.0×2.0×0.043)=0.6

⚠ 設置上の注意
・本製品はおおむね6才～12才を対象にデザインされています。
・本製品の専有スペースとしての安全領域を確保すること。
・落下等による危険を最少にするために安全領域内の設置面には適切な衝撃吸収性を有する材料を敷設すること。
・本製品はJPFA-SP-S:2024に準拠した製品です。
・本製品は（一社）日本公園施設業協会の団体加入する公園施設団体賠償責任保険制度を適用します。


工事名	公園施設長寿命化第1工区工事		
図面名	構造図 1		
作成年月日	令和8年6月		
縮尺	図示 () 内はA3縮小	図面番号	2 / 4
事業者名	藤枝市 都市建設部 花と緑の課		

構造図 2

鉄棒設置


3連、H=900,H=1000,H=1200

立面図
S=1:50 (S=1:100)

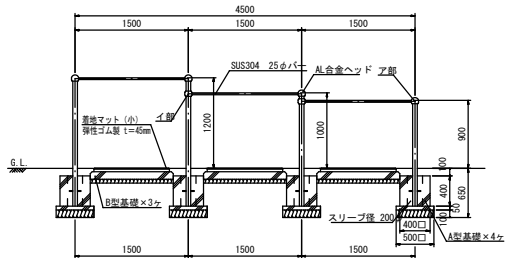


<A型基礎>
基礎コンクリート: 0.3m³
均しコンクリート: 0.1m³
基礎砕石: 1.0m²
基礎整正: 1.0m²
床 掘: 2.0m²
埋 戻: 2.4m³


平面図
S=1:50

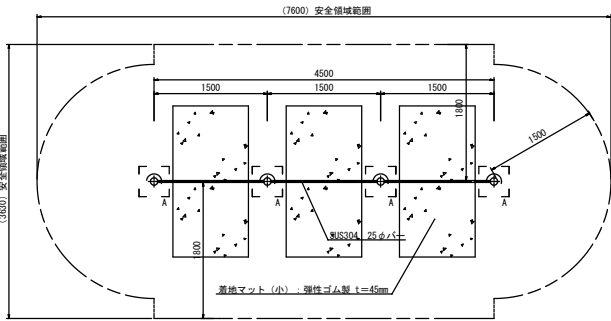

B型基礎詳細図
S=1:50 (S=1:100)

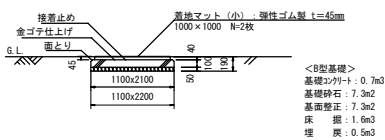


部材詳細図
S=1:10 (S=1:20)

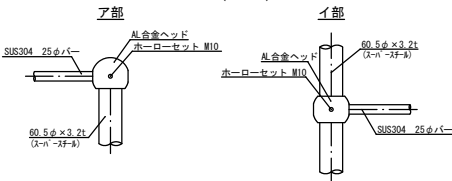

鉄棒設置


2連、H=900,H=1200

立面図
S=1:50 (S=1:100)

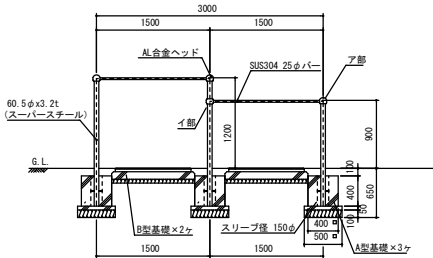


<A型基礎>
基礎コンクリート: 0.2m³
均しコンクリート: 0.1m³
基礎砕石: 0.8m²
基礎整正: 0.8m²
床 掘: 2.2m²
埋 戻: 1.9m³


平面図
S=1:50

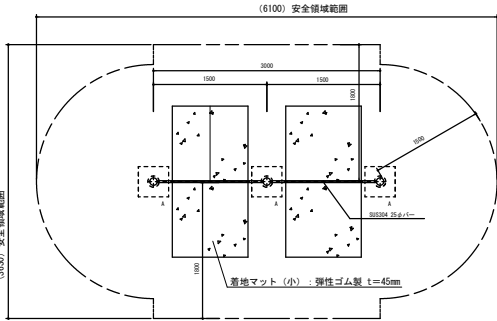

B型基礎詳細図
S=1:50 (S=1:100)

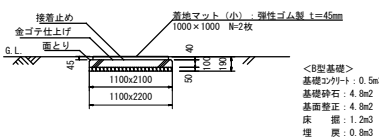

部材詳細図
S=1:10 (S=1:20)

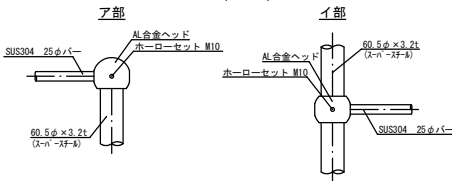

三連低鉄棒設置 1基当り材料表				
名 称	規 格	算 定 式	数 量	
鉄棒	3連 H=900,H=1000,H=1200	1	1 基	
A型基礎コンクリート	18-8-2588 W/C≤60%	0.4×0.4×0.4×4	0.3 m ³	
A型基礎コンクリート型枠		0.4×0.4×4×4	2.6 m ²	
A型均しコンクリート	18-8-2588	0.5×0.5×0.05×4	0.1 m ³	
A型均しコンクリート型枠		0.5×0.05×4×4	0.4 m ²	
A型基礎砕石	RC-40 t=100	0.5×0.5×4	1.0 m ²	
B型基礎コンクリート	18-8-2588 W/C≤60%	1.1×2.1×0.1×3	0.7 m ³	
B型基礎コンクリート型枠		(1.1×2.1)×0.1×2×3	1.9 m ²	
B型基礎砕石	RC-40 t=50	1.1×2.2×3	7.3 m ²	
着地マット(小)	ゴム製 1000×1000×45	6	6 枚	
床 掘		2.8+1.6	4.4 m ²	
埋 戻	流用土	2.4+0.5	2.9 m ³	
基礎整正		1.0+7.3	8.3 m ²	

合計数量
基礎コン: 0.3+0.7=1.0
基礎型枠: 2.6+1.9=4.5
均しコン: 0.1
均し型枠: 0.4
基礎砕石(t=100): 1.0
基礎砕石(t=50): 7.3

特記事項
塗装 下塗: 特殊エポキシ樹脂系プライマー
仕上: 合成樹脂高温焼付塗装
スーパーラスターは高耐食メッキ材とする。
ポルト・ナットは全てジンクロメーティングとする。
製品は、ISO9001・ISO14001両規格認証取得企業で製造された製品とする。
製品は、SP表示認定企業で製造された製品とする。
製品は、(一社)日本公園施設業協会・団体賠償責任保険に加入した製品とする。
製品は、(一社)日本公園施設業協会が認定した「遊具の安全に関する規準(JPFA-SP-S:2024)」に適合した製品とする。
製品の対象年齢は、3～6歳とする。

二連低鉄棒設置 1基当り材料表				
名 称	規 格	算 定 式	数 量	
鉄棒	2連 H=900,H=1200	1	1 基	
A型基礎コンクリート	18-8-2588 W/C≤60%	0.4×0.4×0.4×3	0.2 m ³	
A型基礎コンクリート型枠		0.4×0.4×4×3	1.9 m ²	
A型均しコンクリート	18-8-2588	0.5×0.5×0.05×3	0.04 m ³	
A型均しコンクリート型枠		0.5×0.05×4×3	0.3 m ²	
B型基礎砕石	RC-40 t=100	0.5×0.5×3	0.8 m ²	
B型基礎コンクリート	18-8-2588 W/C≤60%	1.1×2.1×0.1×2	0.5 m ³	
B型基礎コンクリート型枠		(1.1×2.1)×0.1×2×2	1.3 m ²	
B型基礎砕石	RC-40 t=50	1.1×2.2×2	4.8 m ²	
着地マット(小)	ゴム製 1000×1000×45	4	4 枚	
床 掘		2.2+1.2	3.4 m ²	
埋 戻	流用土	1.9+0.8	2.7 m ³	
基礎整正		0.9+4.8	5.6 m ²	

合計数量
基礎コン: 0.2+0.5=0.7
基礎型枠: 1.9+1.3=3.2
均しコン: 0.04
均し型枠: 0.3
基礎砕石(t=100): 0.8
基礎砕石(t=50): 4.8

特記事項
塗装 下塗: 特殊エポキシ樹脂系プライマー
仕上: 合成樹脂高温焼付塗装
スーパーラスターは高耐食メッキ材とする。
ポルト・ナットは全てジンクロメーティングとする。
製品は、ISO9001・ISO14001両規格認証取得企業で製造された製品とする。
製品は、SP表示認定企業で製造された製品とする。
製品は、(一社)日本公園施設業協会・団体賠償責任保険に加入した製品とする。
製品は、(一社)日本公園施設業協会が認定した「遊具の安全に関する規準(JPFA-SP-S:2024)」に適合した製品とする。
製品の対象年齢は、3～6歳とする。


滑り台設置 1基当り材料表				
名 称	規 格	算 定 式	数 量	
滑り台	SUS H1500	1	1 基	
A型基礎コンクリート	18-8-2588 W/C≤60%	0.6×0.75×0.25	0.1 m ³	
A型基礎コンクリート型枠		(0.6×0.75)×0.25×2	0.7 m ²	
A型基礎砕石	RC-40	0.7×0.85	0.6 m ²	
B型基礎コンクリート	18-8-2588 W/C≤60%	0.65×0.65×0.35	0.1 m ³	
B型基礎コンクリート型枠		0.65×0.35×4	0.9 m ²	
B型基礎砕石	RC-40	0.75×0.75	0.6 m ²	
C型基礎コンクリート	18-8-2588 W/C≤60%	0.5×0.75×0.25	0.1 m ³	
C型基礎コンクリート型枠		(0.5×0.75)×0.25×2	0.6 m ²	
C型基礎砕石	RC-40	0.6×0.85	0.5 m ²	
D型基礎コンクリート	18-8-2588 W/C≤60%	1.0×2.0×0.1	0.2 m ³	
D型基礎コンクリート型枠		(1.0×2.0)×0.1×2	0.6 m ²	
D型基礎砕石	RC-40	1.1×2.1	2.3 m ²	
着地マット(大)	ゴム製 1000×2000×43	1	1 枚	
床 掘		0.7+0.8+0.6+0.7	2.8 m ²	
埋 戻	流用土	0.5+0.6+0.5+0.1	1.7 m ³	
基礎整正		0.6+0.6+0.5+2.3	4.0 m ²	

合計数量
基礎コン: 0.1+0.1+0.1+0.2=0.5
基礎型枠: 0.7+0.9+0.6+0.6=2.8
基礎砕石: 0.6+0.6+0.5+2.3=4.0

滑り台設置

児童用 H=1500

側面図
S=1:50 (S=1:100)

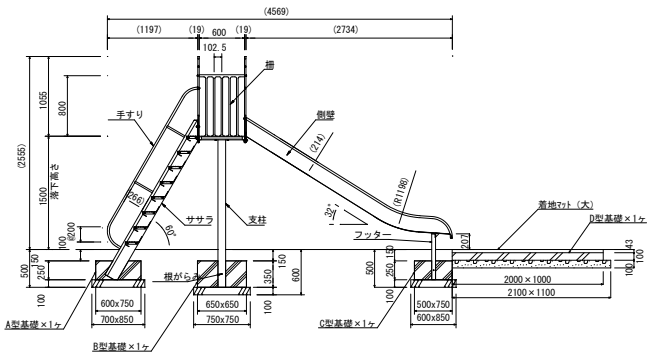


<A型基礎>
基礎コンクリート: 0.1m³
基礎砕石: 0.6m²
基礎整正: 0.6m²
床 掘: 0.7m²
埋 戻: 0.5m³

<B型基礎>
基礎コンクリート: 0.1m³
基礎砕石: 0.6m²
基礎整正: 0.6m²
床 掘: 0.6m²
埋 戻: 0.6m³


<C型基礎>
基礎コンクリート: 0.1m³
基礎砕石: 0.6m²
基礎整正: 0.6m²
床 掘: 0.6m²
埋 戻: 0.6m³

<D型基礎>
基礎コンクリート: 0.2m³
基礎砕石: 2.3m²
基礎整正: 2.3m²
床 掘: 0.7m²
埋 戻: 0.1m³

平面図
S=1:50 (S=1:100)

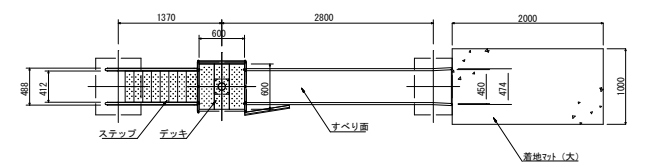

設置スペース図
S=1:100 (S=1:200)

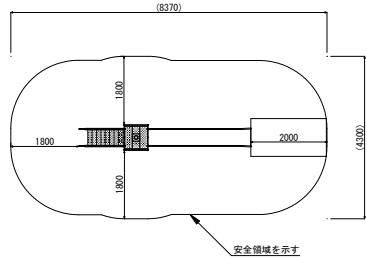

すべり面
側壁 : t1.5ステンレス鋼板 H.L仕上
 : φ21.2×t1.5ステンレス鋼板
フッター
支柱 : t1.5ステンレス鋼板 合成樹脂塗装 (オレンジ)
 : t3.2鋼板 ハイジック 合成樹脂塗装 (ライトグレー)
横
 : φ101.6x12.2鋼板 ハイジック 合成樹脂塗装 (ライトグレー)
 : アルミ合金鋳物 合成樹脂塗装 (レッド)
デッキ・ステップ : t3.2鋼板 エンボス加工 ハイジック 合成樹脂塗装 (グレー)
 : φ27.2鋼板、φ21.7鋼板
 : t3.2鋼板 ハイジック 合成樹脂塗装 (ライトグレー)
手すり・ササラ : アルミ合金鋳物 合成樹脂塗装 (レッド)
ゲート : φ19×200丸鋼
 : 184kg
横がらみ
質量


設置上の注意
・本製品の専有スペースとしての安全域を確保すること。
・落下等による危険を最少にするために安全域内の設置には適切な
衝撃吸収性を有する材料を敷設すること。
・本製品はおおむね3才を対象にデザインされています。
・本製品はJPFA-SP-S:2024に準拠した製品です。
・本製品は(一社)日本公園施設業協会の団体加入する
公園施設団体賠償責任保険制度を適用します。

工事名	公園施設長寿命化第1工区工事		
図面名	構造図 2		
作成年月日	令和8年6月		
縮尺	図示 () 内はA3縮小	図面番号	3 / 4
事業者名	藤枝市 都市建設部 花と緑の課		


構造物取壊し図

S=1:250 (S=1:500)

うつついち公園

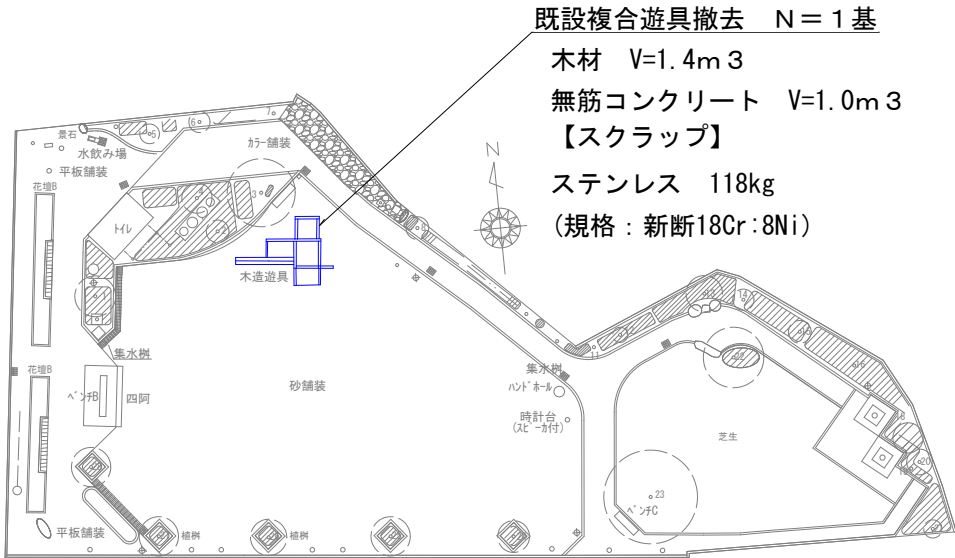


南新屋公園

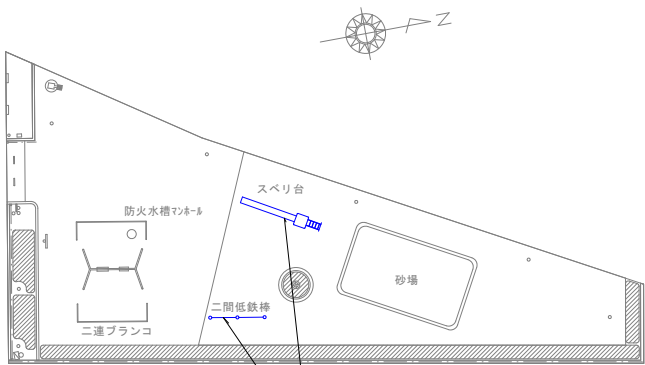

無筋コンクリート V=0.2m³
【スクラップ】
鉄 0.11t(規格：ヘビーH2)
ステンレス 82.0kg
(規格：新断18Cr:8Ni)

瀬戸新屋公園

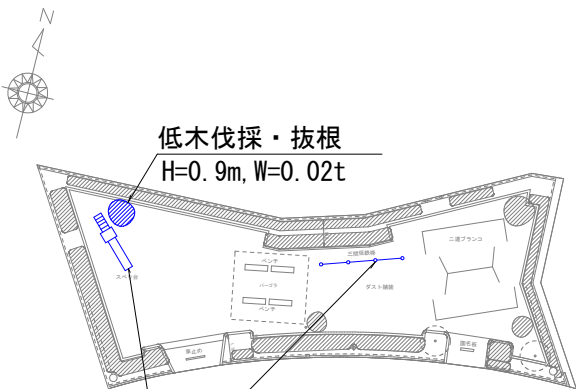


無筋コンクリート V=0.3m³
【スクラップ】
鉄 0.11t(規格：ヘビーH2)
ステンレス 82.0kg
(規格：新断18Cr:8Ni)

築地上公園



塩田公園

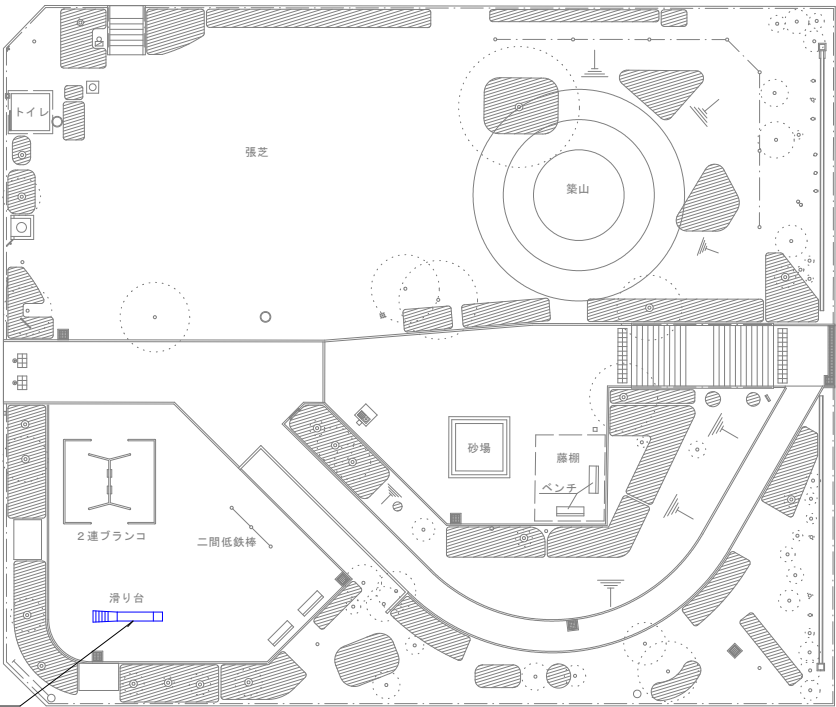

無筋コンクリート V=0.2m³
【スクラップ】
鉄 0.05t(規格：ヘビーH2)
ステンレス 68.9kg
(規格：新断18Cr:8Ni)

工事名	公園施設長寿命化第1工区工事		
図面名	構造物取壊し図		
作成年月日	令和8年6月		
縮尺	1:250 ()内はA3縮小	図面番号	4 / 4
事業者名	藤枝市 都市建設部 花と緑の課		