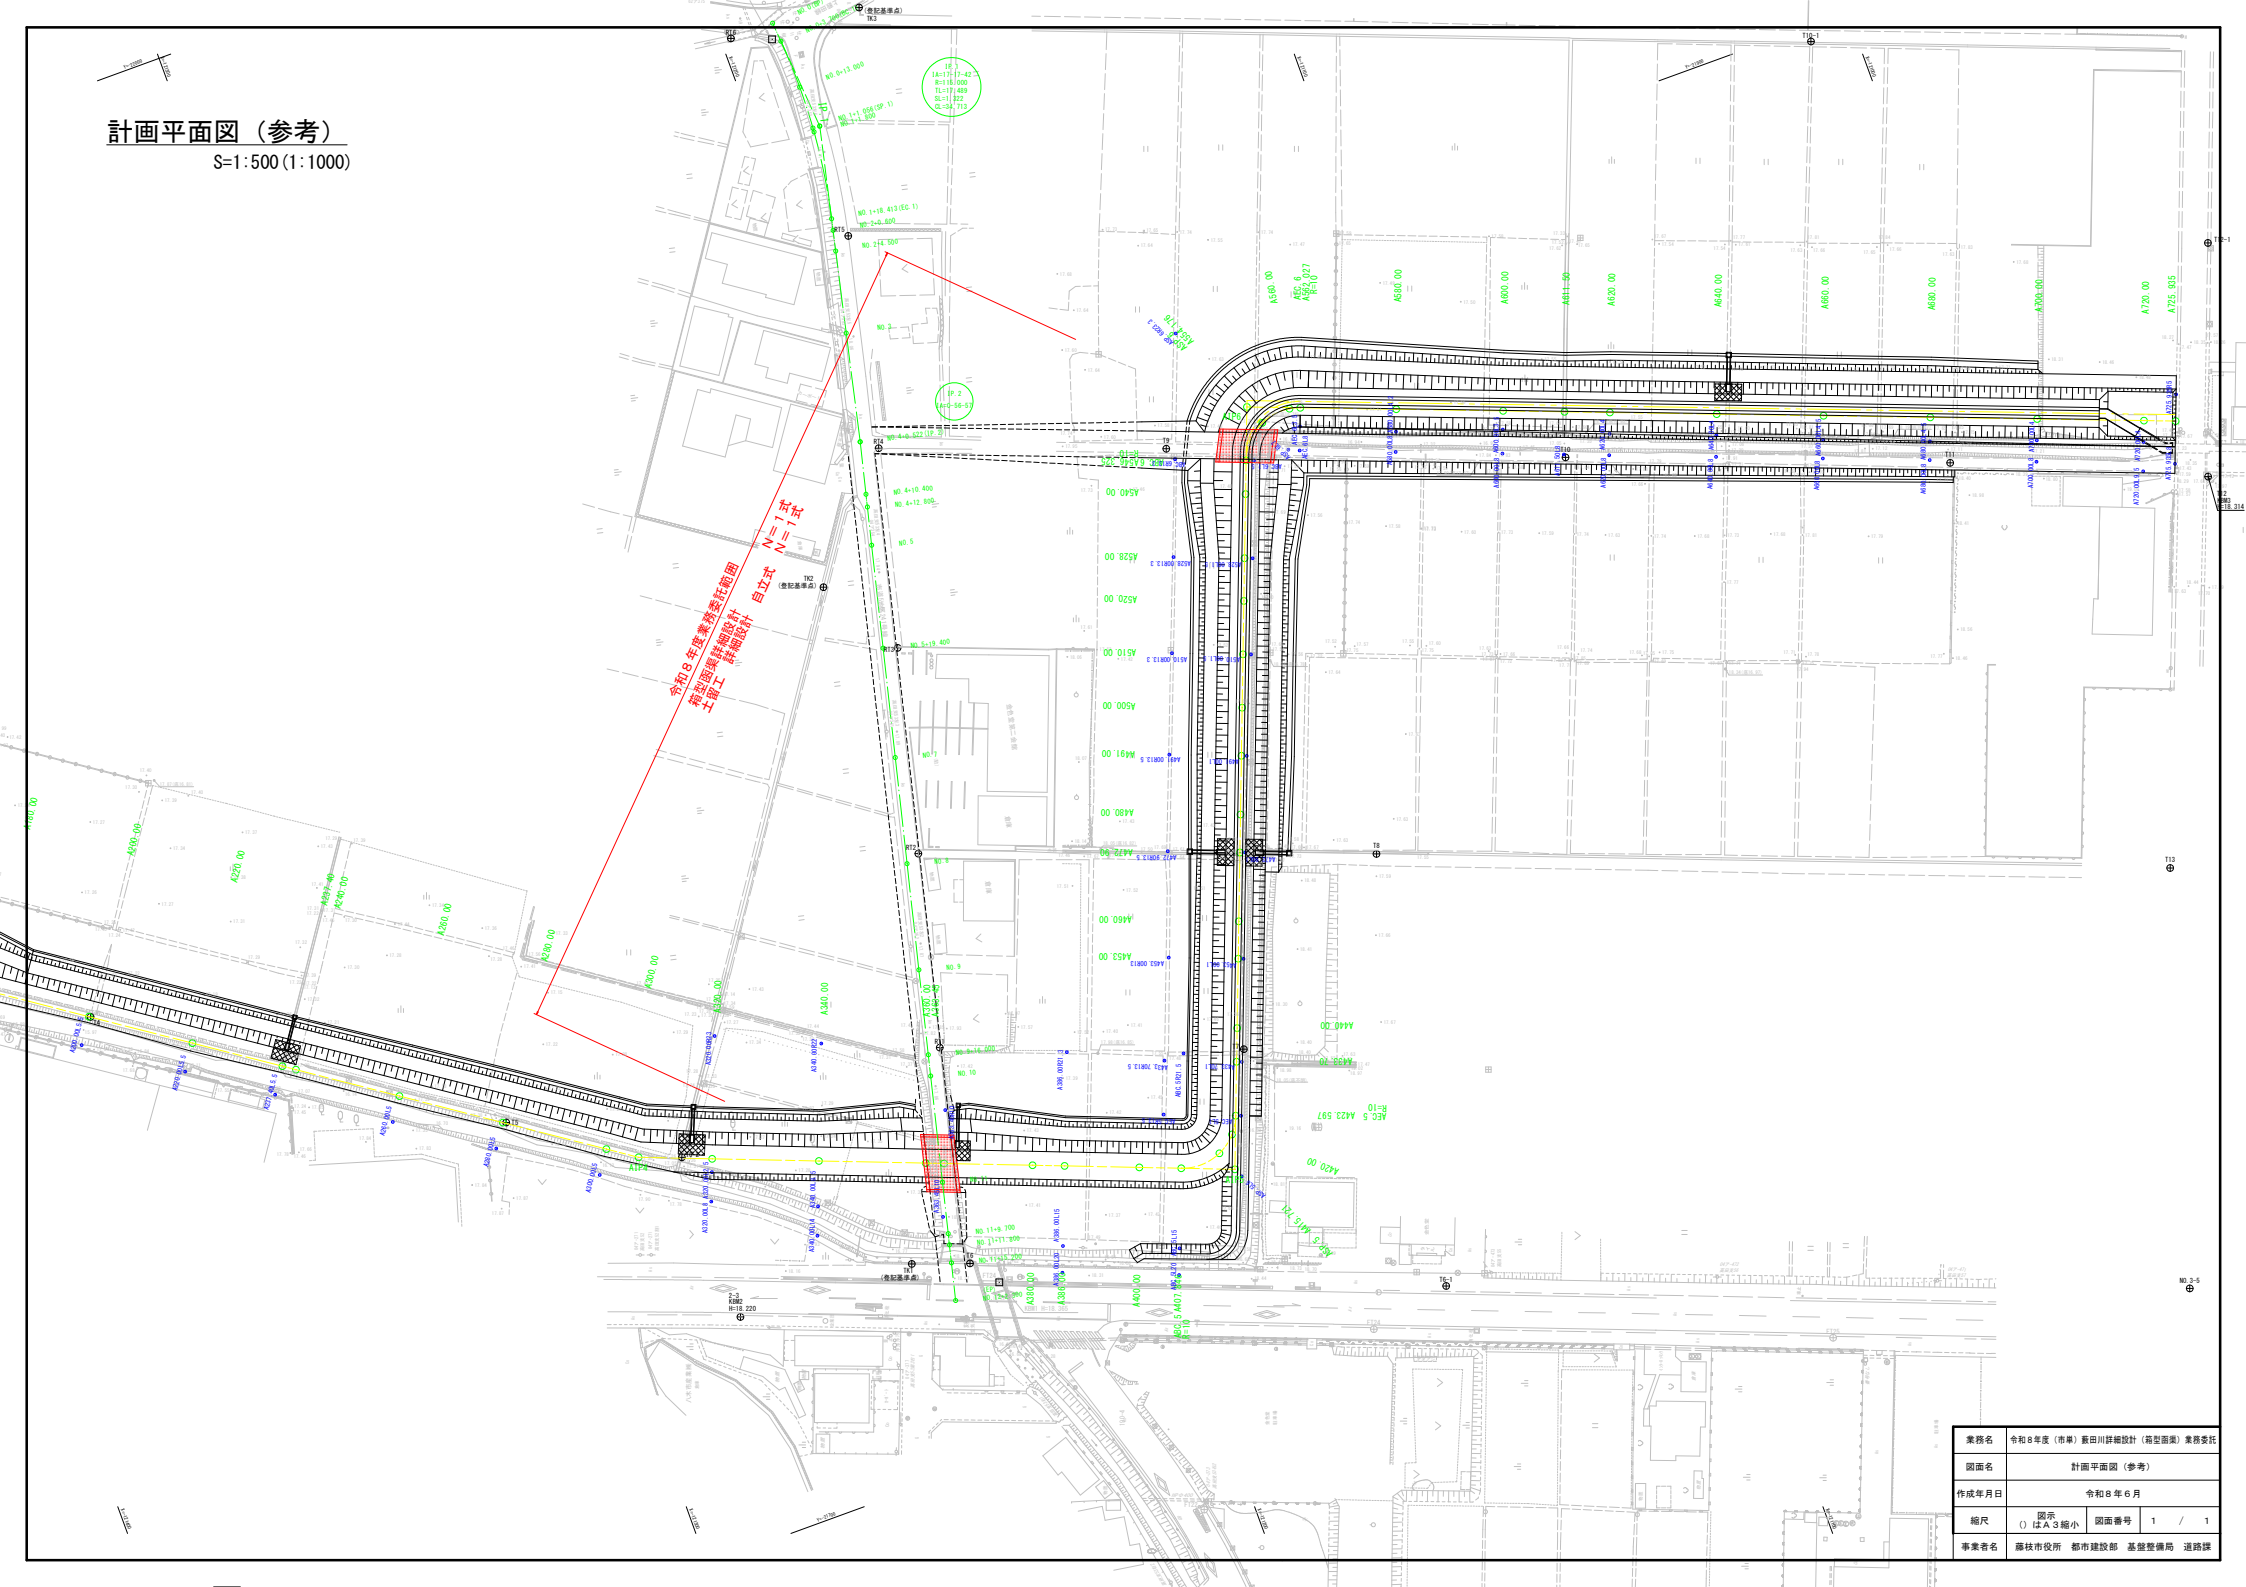


Y-axis label:

業務名	令和8年度（市単）新田川詳細設計（簡型両渠）業務委託		
図面名	計画平面図（参考）		
作成年月日	令和8年6月		
縮尺	図示 ①はA3縮小	図面番号	1 / 1
事業者名	藤枝市役所 都市建設部 基盤整備局 道路課		