



平面図

S=1:500 (1:1000)

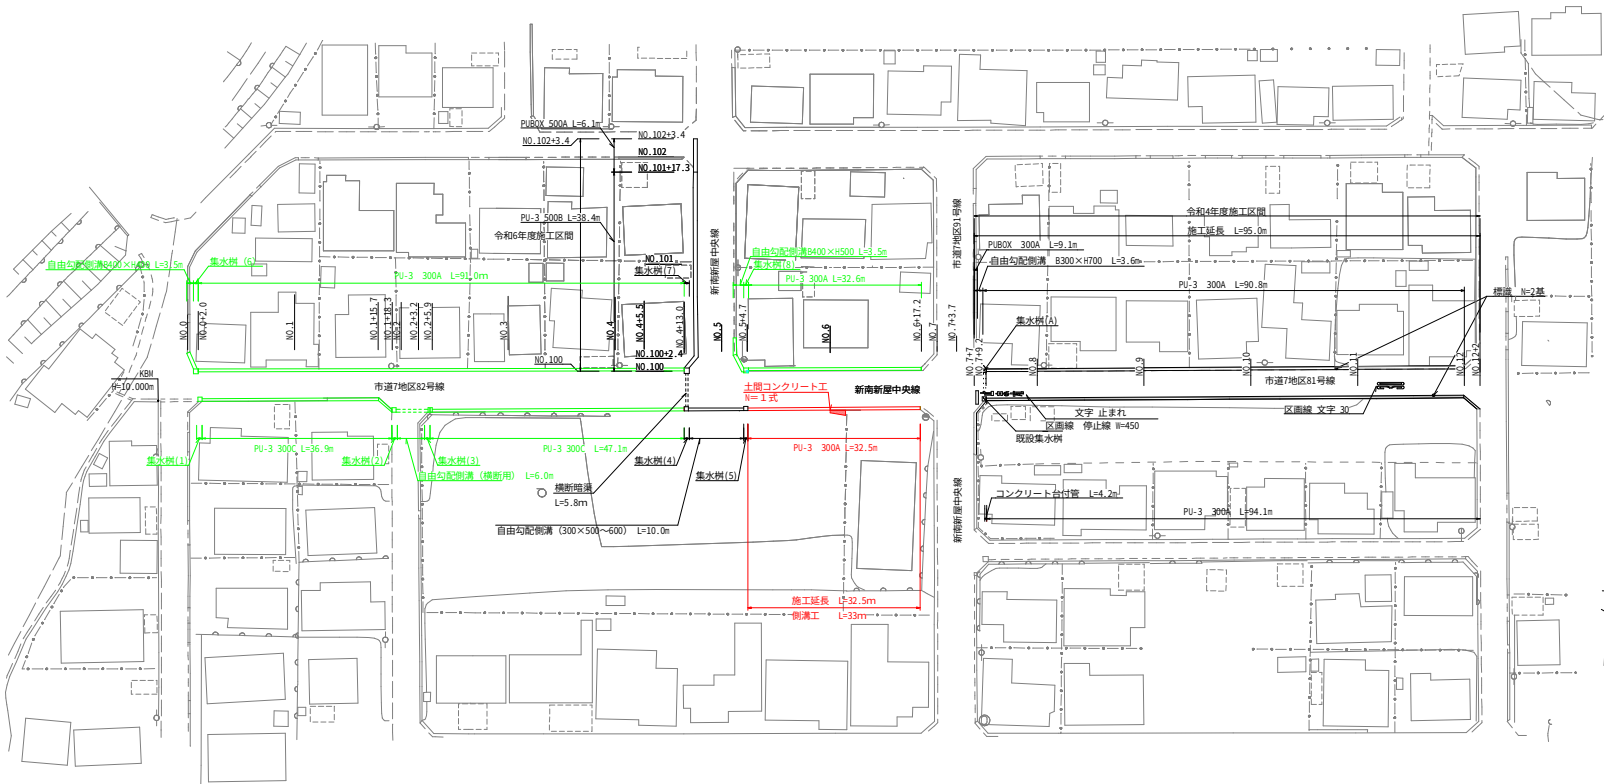

縦断面図

H=1:500 (1:1000)
V=1:50 (1:100)

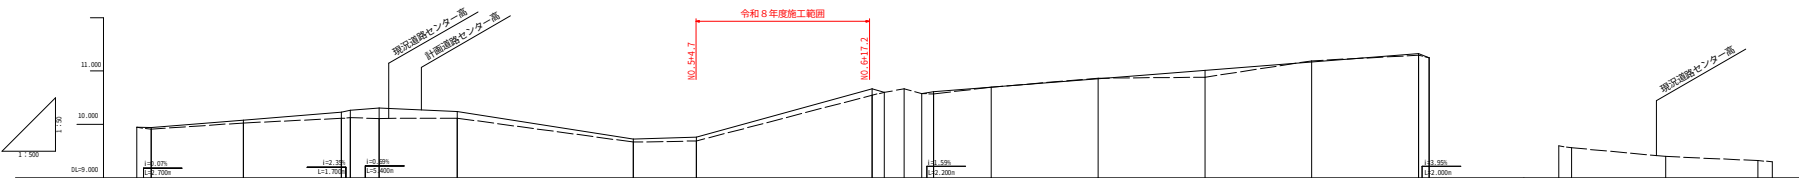


計画勾配																
計画高	9.945	9.945	10.080	10.207	10.099	10.113	10.125	10.301	10.239	9.907	9.845	9.723	9.740	9.794	10.285	10.865
現況地盤高	9.945	9.932	10.027	10.099	10.113	10.125	10.112	10.117	10.117	9.773	9.695	9.676	9.677	9.690	10.098	10.845
追加距離	0.000	2.700	20.000	35.700	38.300	40.000	45.400	60.000	80.000	85.500	93.000	100.000	104.800	120.000	200.000	200.000
単距離	0.000	2.700	17.300	35.700	2.600	1.700	5.400	14.000	20.000	5.500	7.500	7.000	4.800	35.500	20.000	20.000
測点番号	40.0 40.0+0.7		40.1 40.1+1.7	40.2+15.7 40.2+14.3	40.2 40.2+4.3	40.2+5.4 40.2+4.4	40.3 40.3+10.0	40.3 40.3+14.0	40.4 40.4+20.0	40.4+5.5 40.4+11.0	40.4+10.0 40.4+16.5	40.5 40.5+7.0	40.5+4.8 40.5+11.8	40.6 40.6+4.8	40.6 40.6+35.5	40.7 40.7+20.0

市道新南新屋中央線 (新南新屋) 道路整備工事			
工事名	令和8年度(市単)市道新南新屋中央線 (新南新屋) 道路整備工事	図面名	平面図・縦断面図
作成年月日	令和8年6月	縮尺	図示 0はA3縮小
事業者名	藤枝市役所 都市建設部 建設管理課 道路股	図面番号	1 / 2


側溝展開図

V=1:50 (1:100)
H=1:250 (1:500)

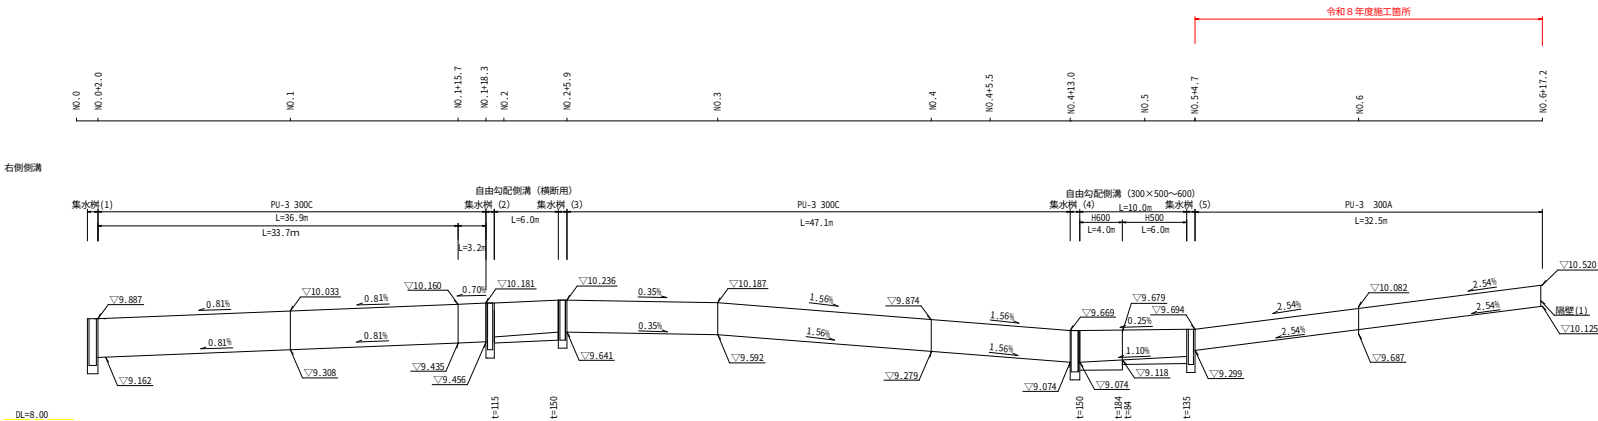


標準横断面図

S=1:50 (1:100)

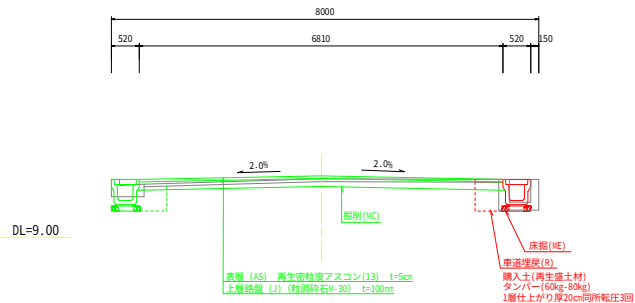


取壊し構造図

コンクリート舗装取壊し (有筋)
S=1:50 (1:100)

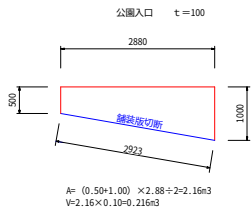


土間コンクリート
S=1:50 (1:100)

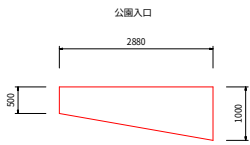


構造図

落ち蓋式U型側溝
S=1:20 (1:40)

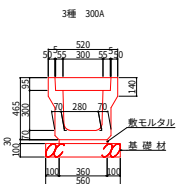

横断面図

S=1:100 (1:200)

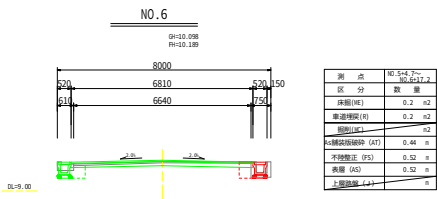

側溝 (有筋)
S=1:20 (1:40)



A=0.6×0.58—0.2×0.38=0.272m²
L=32.5m
V=0.272×32.5=8.84m³

側溝蓋 (有筋)
S=1:20 (1:40)



1枚当たり
V=0.412×0.500×0.095=0.0196m³
撤去合計12枚
V=0.0196×12=0.235m³

名称	規格	算式	数量	(1箇所当り)
コンクリート	18-8-258 t=100	(0.50+1.00) × 2.88 ÷ 2 × 0.1	0.2	m ³
溶接金網	Φ6.0×150×150	(0.50+1.00) × 2.88 ÷ 2	2.2	m ²

名称	規格	算式	数量	備考	(1箇所当り)
落ち蓋式U型側溝	3種 300A	10+2	5.0	本	
数モデルタル		0.36×0.03×10	0.108	m ³	
コンクリート蓋	3種 300用	19	19	枚	参考重量45kg/枚
側溝蓋	t=25 300用	1	1	枚	参考重量18kg/枚
基 礎 材	RC-40 t=100mm	0.56×10	5.60	m ²	
騒音防材	フィードシール式防音品L1		20.0	m	
参考重量 (騒音防)			450	kg	
製品有効長			2.000	m	

工事名	令和8年度(市単)市道新南新屋中央線(新南新屋)道路整備工事
図面名	側溝展開図・取壊し構造図・構造図
作成年月日	令和8年6月
縮尺	図示 ()はA3縮小
図面番号	2 / 2
事業者名	勝枝市役所 都市建設部 建設管理課 道路課