



平面図

S=1:500 (S=1:1000)

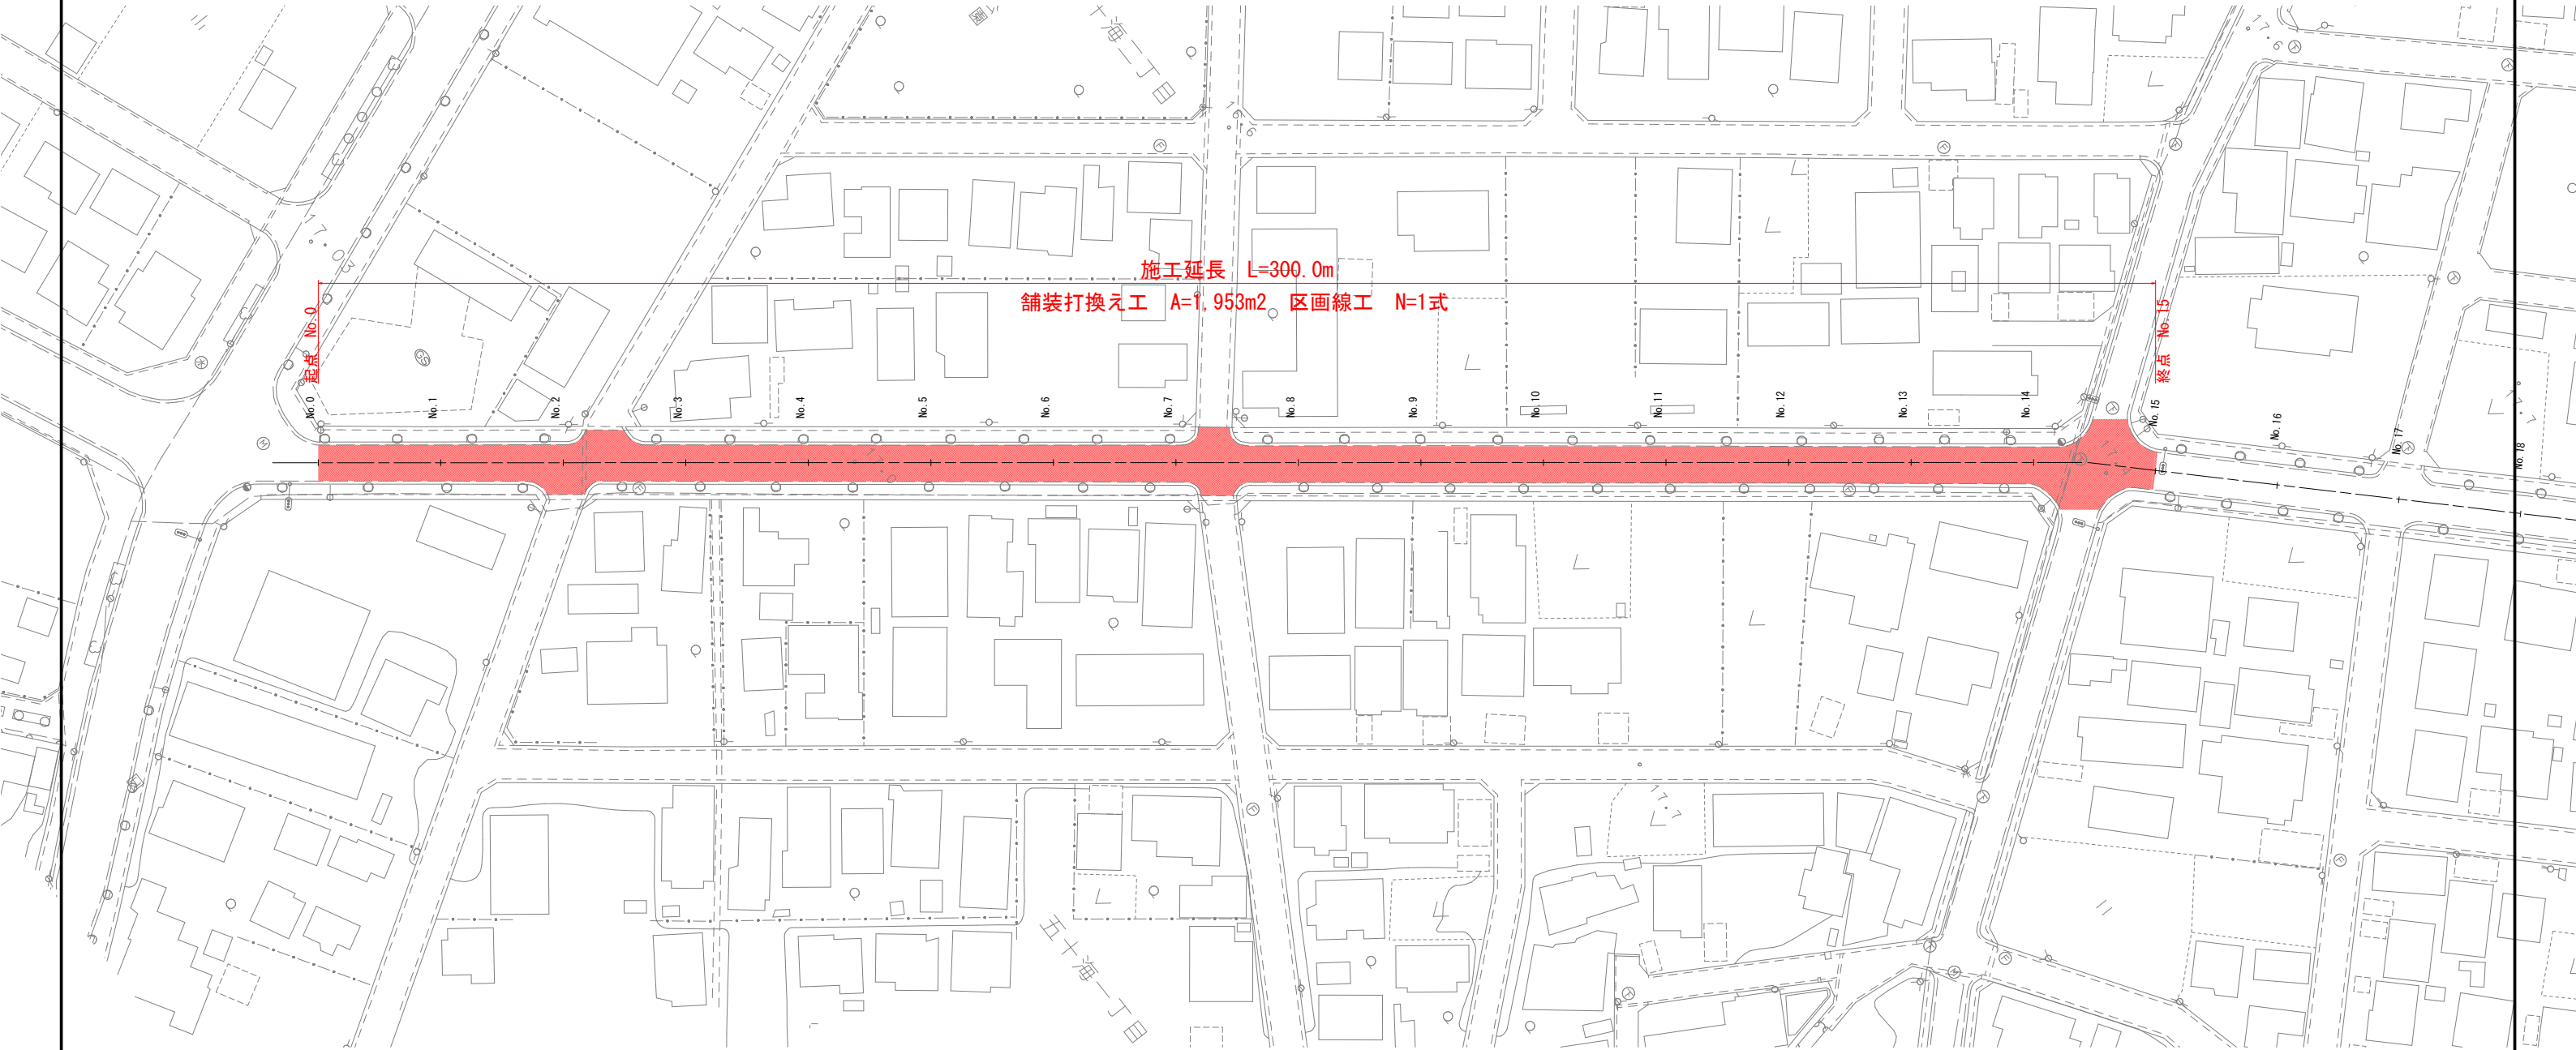

標準横断面図


S=1:50 (S=1:100)

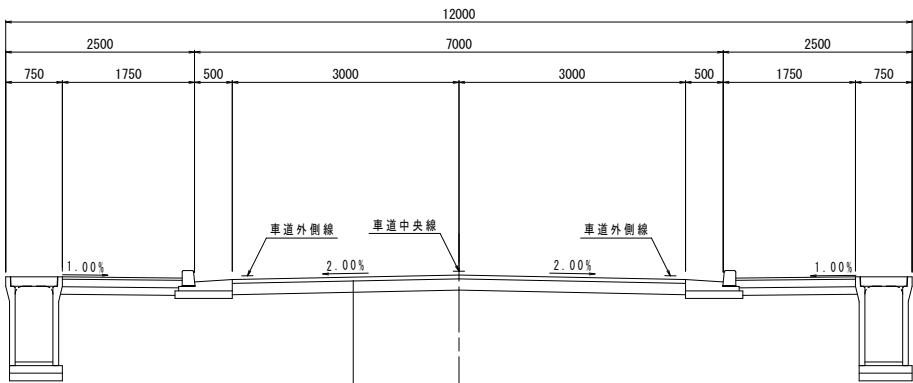

交通区分：N4交通、設計CBR：6%
表層：密粒度アスファルト混合物(13) A配合 t=5cm
上層路盤：再生瀝青安定処理 (30-0) t=15cm

土工定規図

S=1:50 (S=1:100)

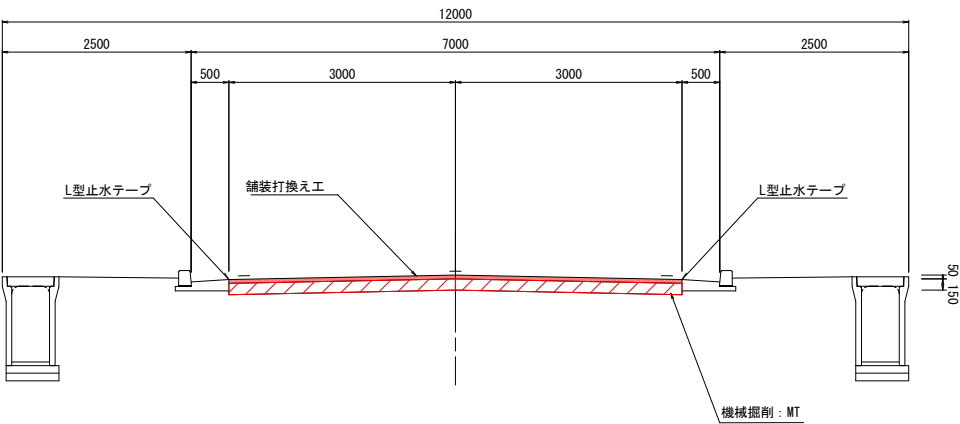


設計条件	
道路区分	第4種第2級
設計速度	V=40km/h
交通区分	N4
設計期間	20年
信頼性	90%

※基準高については、工事着手前の事前測量の結果をもとに監督員と協議し決定すること。

工事名	令和8年度（防安）市道五十海中央線 （五十海一丁目外）舗装長寿命化工事	
工事箇所	藤枝市 五十海一丁目外 地内	
図面の種類	平面図、標準横断面図、土工定規図	
縮尺	図示 ○内はA3縮小	図面番号 1 業中 3
藤枝市 都市建設部 基盤整備局 道路課		

舗装展開図

S=1:250 (S=1:500)

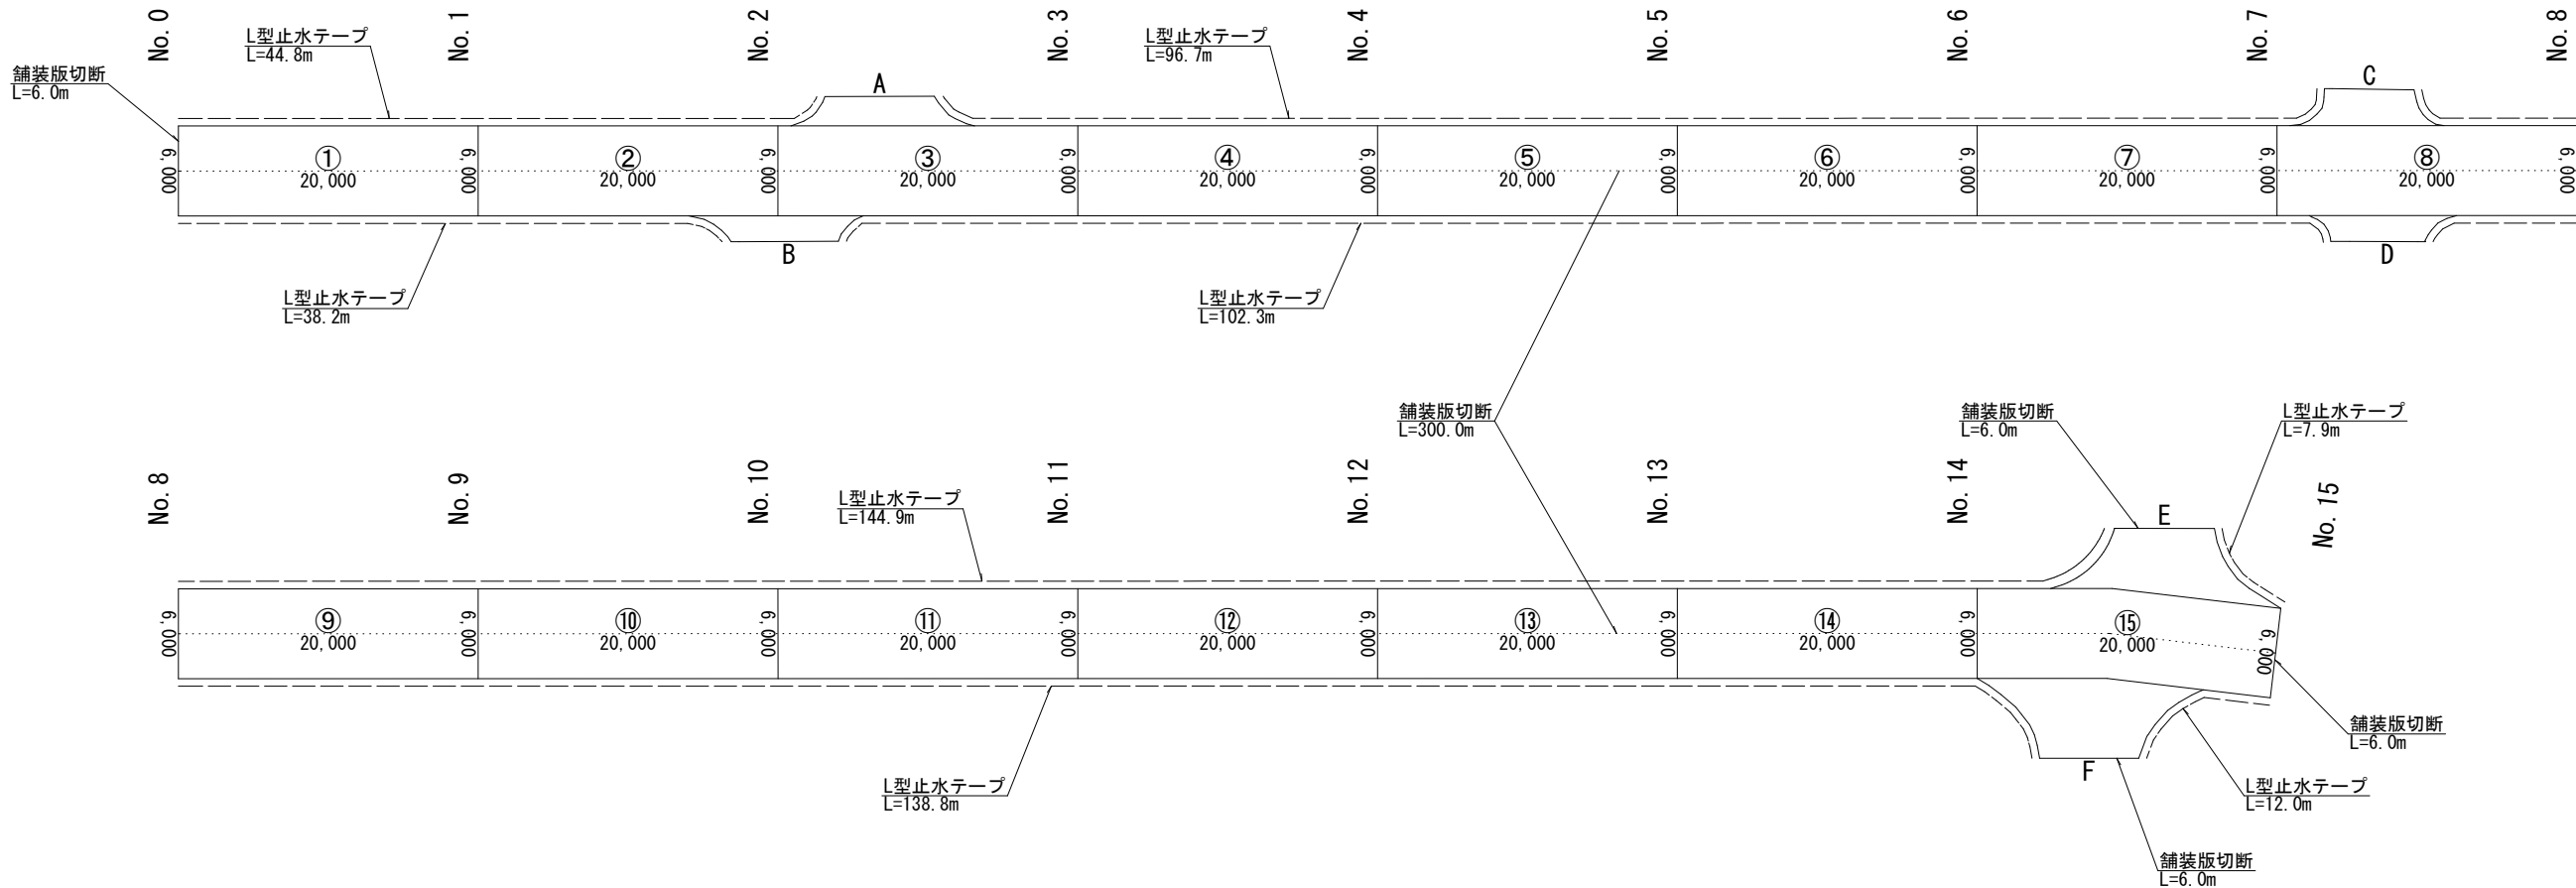

計算表(直線部)

記号	算式	数量	単位
①	$(6.0+6.0) \div 2 \times 20.0$	120.0	m2
②	$(6.0+6.0) \div 2 \times 20.0$	120.0	m2
③	$(6.0+6.0) \div 2 \times 20.0$	120.0	m2
④	$(6.0+6.0) \div 2 \times 20.0$	120.0	m2
⑤	$(6.0+6.0) \div 2 \times 20.0$	120.0	m2
⑥	$(6.0+6.0) \div 2 \times 20.0$	120.0	m2
⑦	$(6.0+6.0) \div 2 \times 20.0$	120.0	m2
⑧	$(6.0+6.0) \div 2 \times 20.0$	120.0	m2
⑨	$(6.0+6.0) \div 2 \times 20.0$	120.0	m2
⑩	$(6.0+6.0) \div 2 \times 20.0$	120.0	m2
⑪	$(6.0+6.0) \div 2 \times 20.0$	120.0	m2
⑫	$(6.0+6.0) \div 2 \times 20.0$	120.0	m2
⑬	$(6.0+6.0) \div 2 \times 20.0$	120.0	m2
⑭	$(6.0+6.0) \div 2 \times 20.0$	120.0	m2
⑮	$(6.0+6.0) \div 2 \times 20.0$	120.0	m2
計		1800.0	m2

計算表(巻き込み部)

記号	算式	数量	単位
A	CAD求積による	17.6	m2
B	CAD求積による	14.8	m2
C	CAD求積による	16.7	m2
D	CAD求積による	12.7	m2
E	CAD求積による	41.4	m2
F	CAD求積による	49.9	m2
計		153.1	m2

合計	1800.0+153.1	1953.1	m2
----	--------------	--------	----


舗装工 数量表

名称	規格	単位	算式	数量	摘要
舗装版切断	t=50	m	$300 + (6.0 \times 4)$	324.0	
舗装版破碎	t=50	m2	左記計算表より	1953.1	
掘削		m3	1953.1×0.15	293.0	
不陸整正		m2	左記計算表より	1953.1	
上層路盤	再生瀝青安定処理材(30-0) t=75 2層	m2	左記計算表より	1953.1	
表層	密粒度アスコン(13)A配合 t=50	m2	左記計算表より	1953.1	
L型止水テープ	厚さ3mm 高さ50mm 底板幅25mm	m	$44.8+38.2+96.7+102.3+144.9+138.8+7.9+12.0$	585.6	

工事名	令和8年度(防安)市道五十海中央線 (五十海一丁目外)舗装長寿命化工事		
工事箇所	藤枝市 五十海一丁目外 地内		
図面の種類	舗装展開図		
縮尺	図示 ()内はA3縮小	図面番号	2 葉中 3
藤枝市 都市建設部 基盤整備局 道路課			

区画線展開図

S=1:250 (S=1:500)

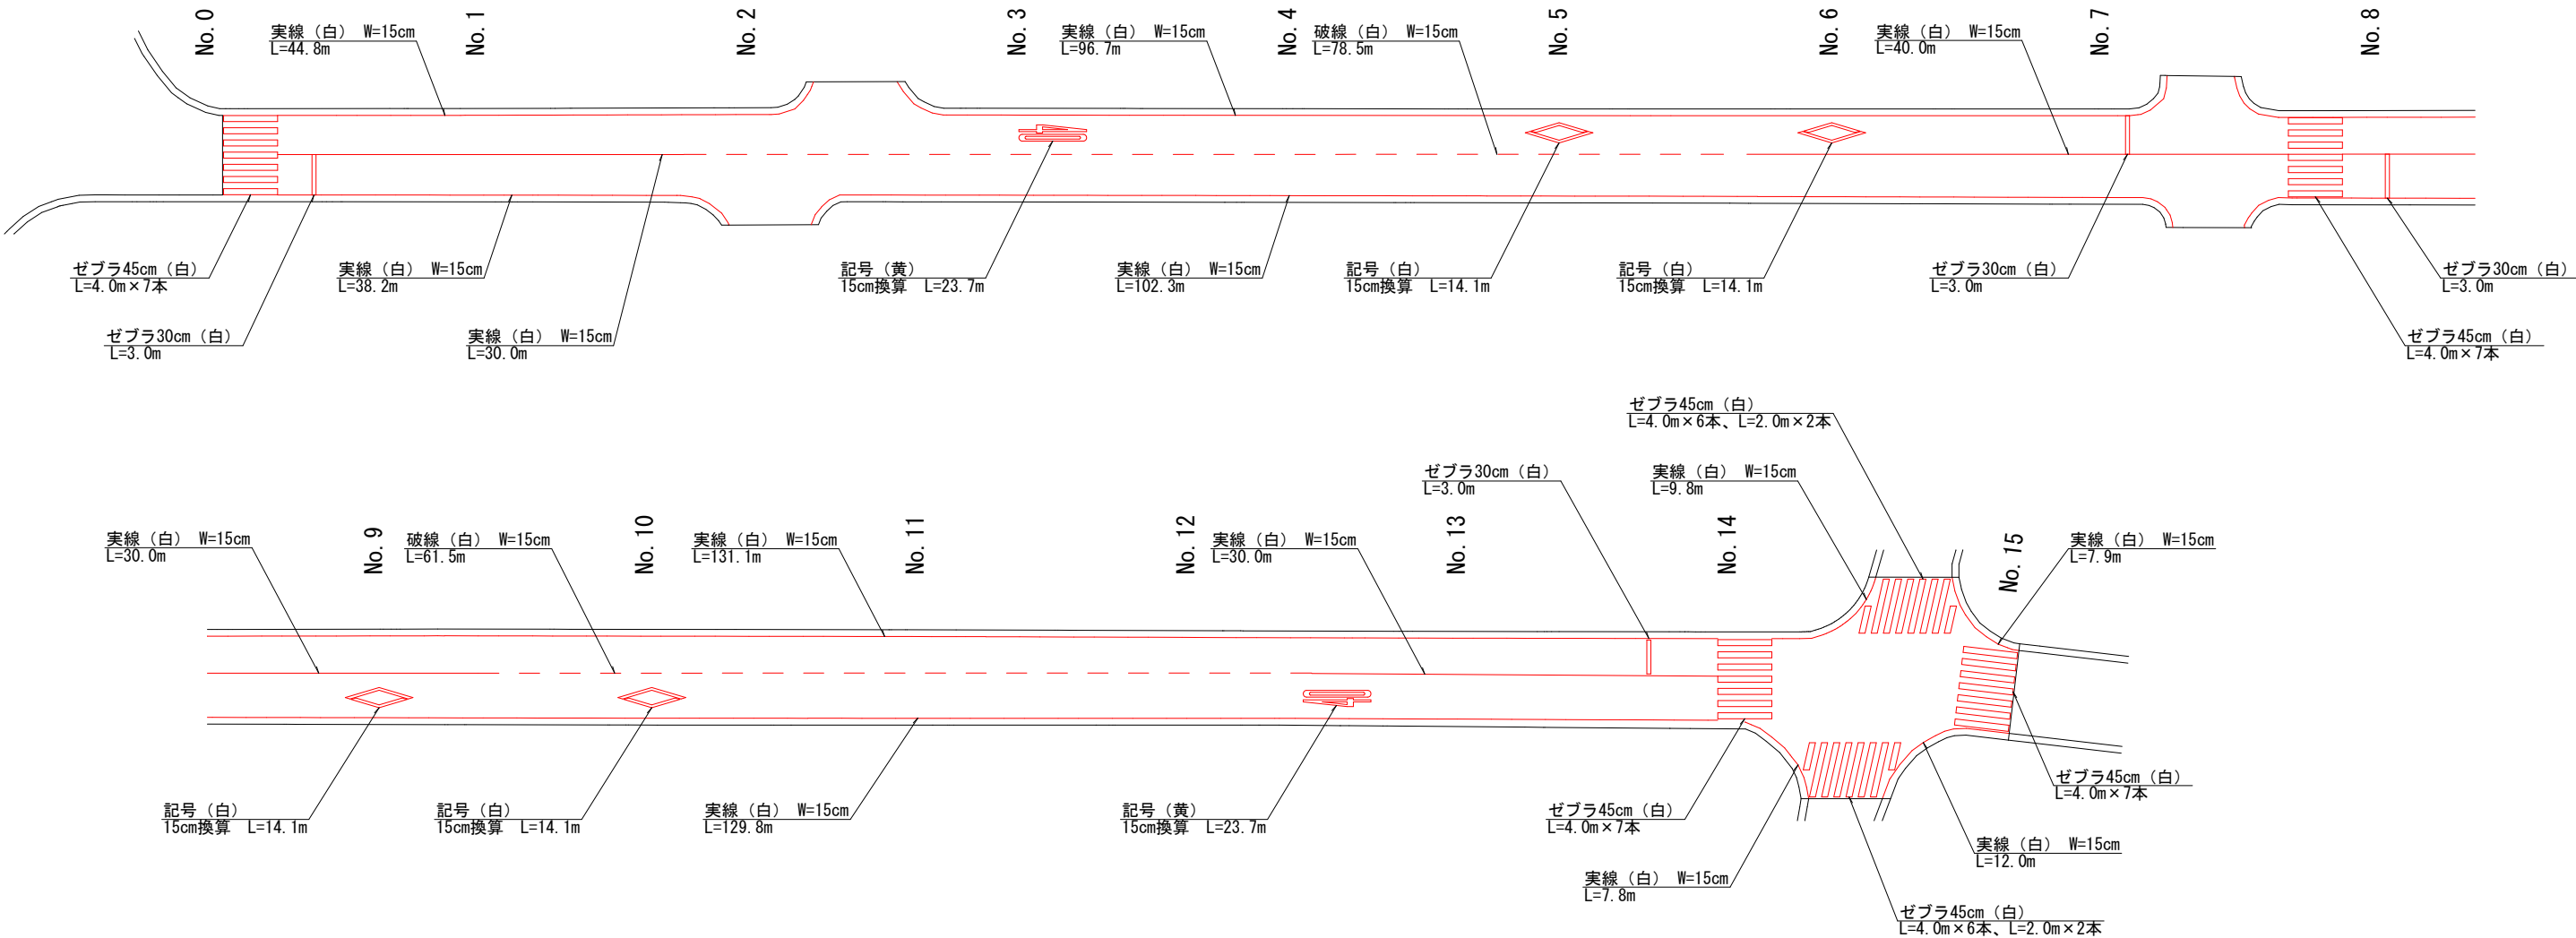

区画線工 数量表

名 称	規 格	単位	算 式	数量	摘 要
区画線工	実線（白）	m	$(30 \times 3 + 40) + 44.8 + 38.2 + 96.7 + 102.3 + 131.1 + 129.8 + 9.8 + 7.8 + 7.9 + 12.0$	710.4	
区画線工	破線（白）	m	$(78.5 + 61.5) \div 2$	70.0	
区画線工	ゼブラ（白） W=30cm	m	3×4	12.0	
区画線工	ゼブラ（白） W=45cm	m	$(4.0 \times 40) + (2.0 \times 4)$	168.0	
区画線工	記号（白） 15cm換算	m	14.1×4	56.4	
区画線工	記号（黄） 15cm換算	m	23.7×2	47.4	

工 事 名	令和8年度（防安）市道五十海中央線 （五十海一丁目外）舗装長寿命化工事		
工事箇所	藤枝市 五十海一丁目外 地内		
図面の種類	区画線展開図		
縮尺	図示 ○内はA3縮小	図面番号	3 葉中 3
藤枝市 都市建設部 基盤整備局 道路課			