

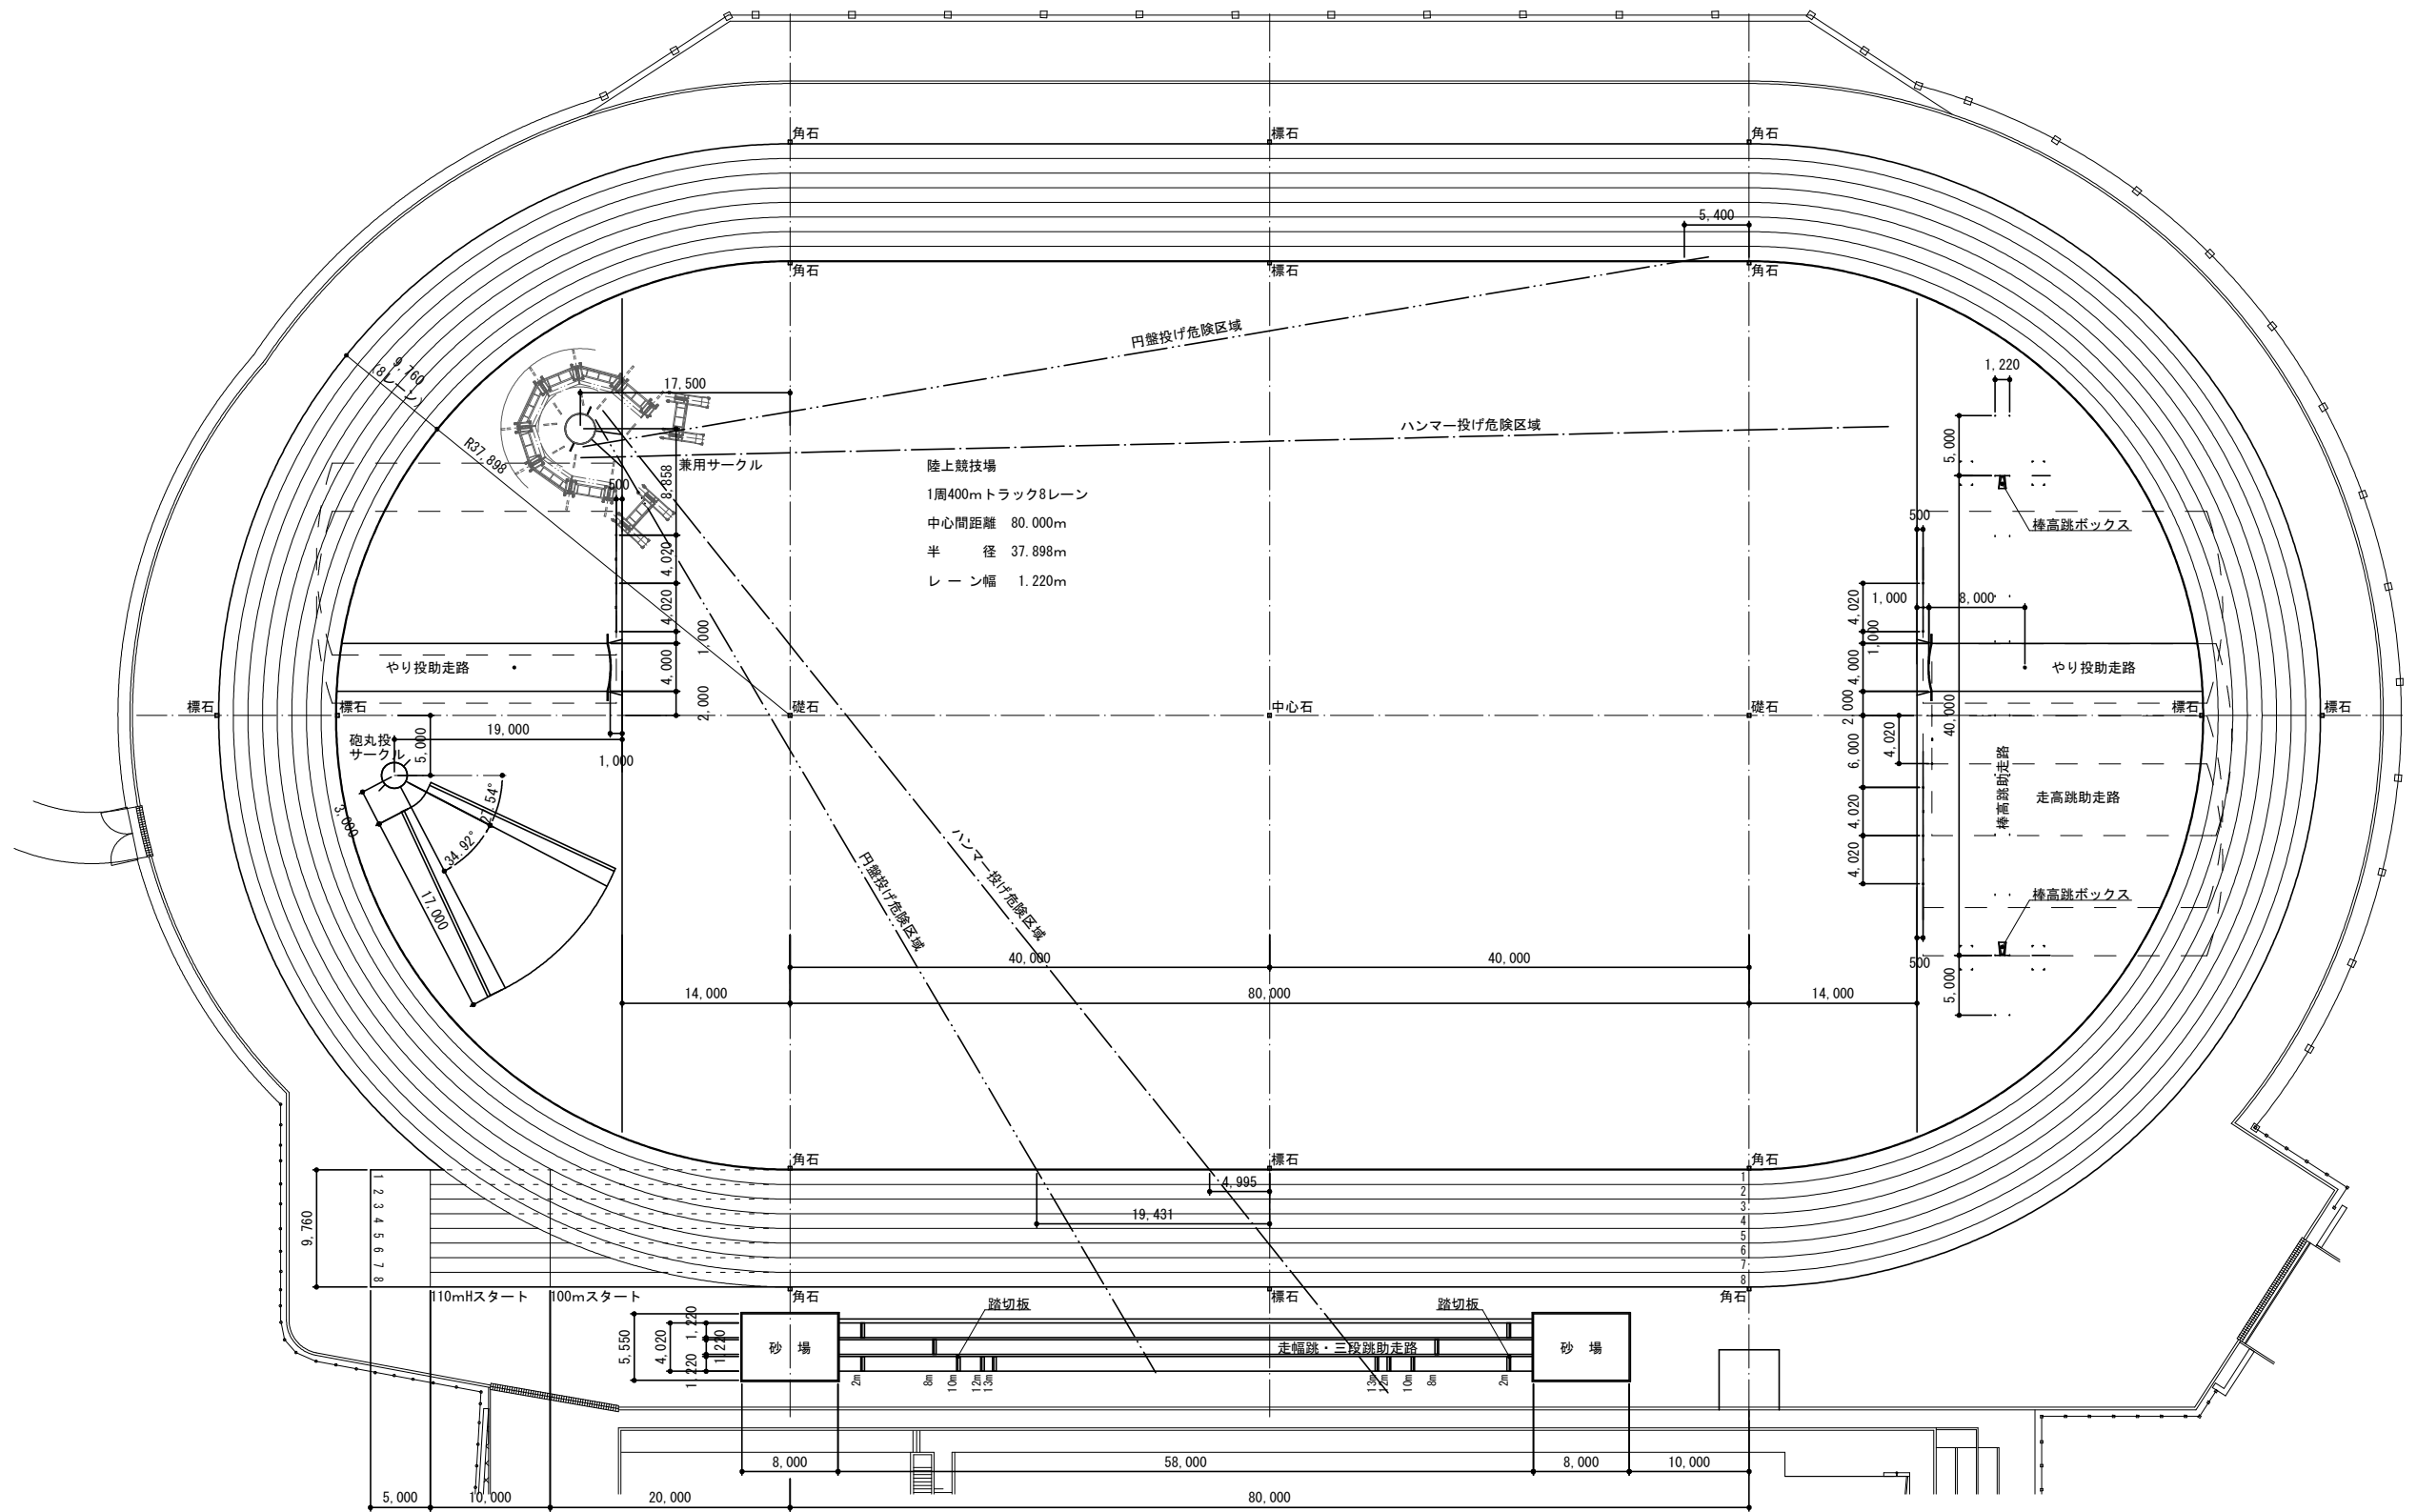
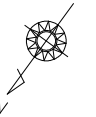


現況平面図 S=1:300 (S=1:600)

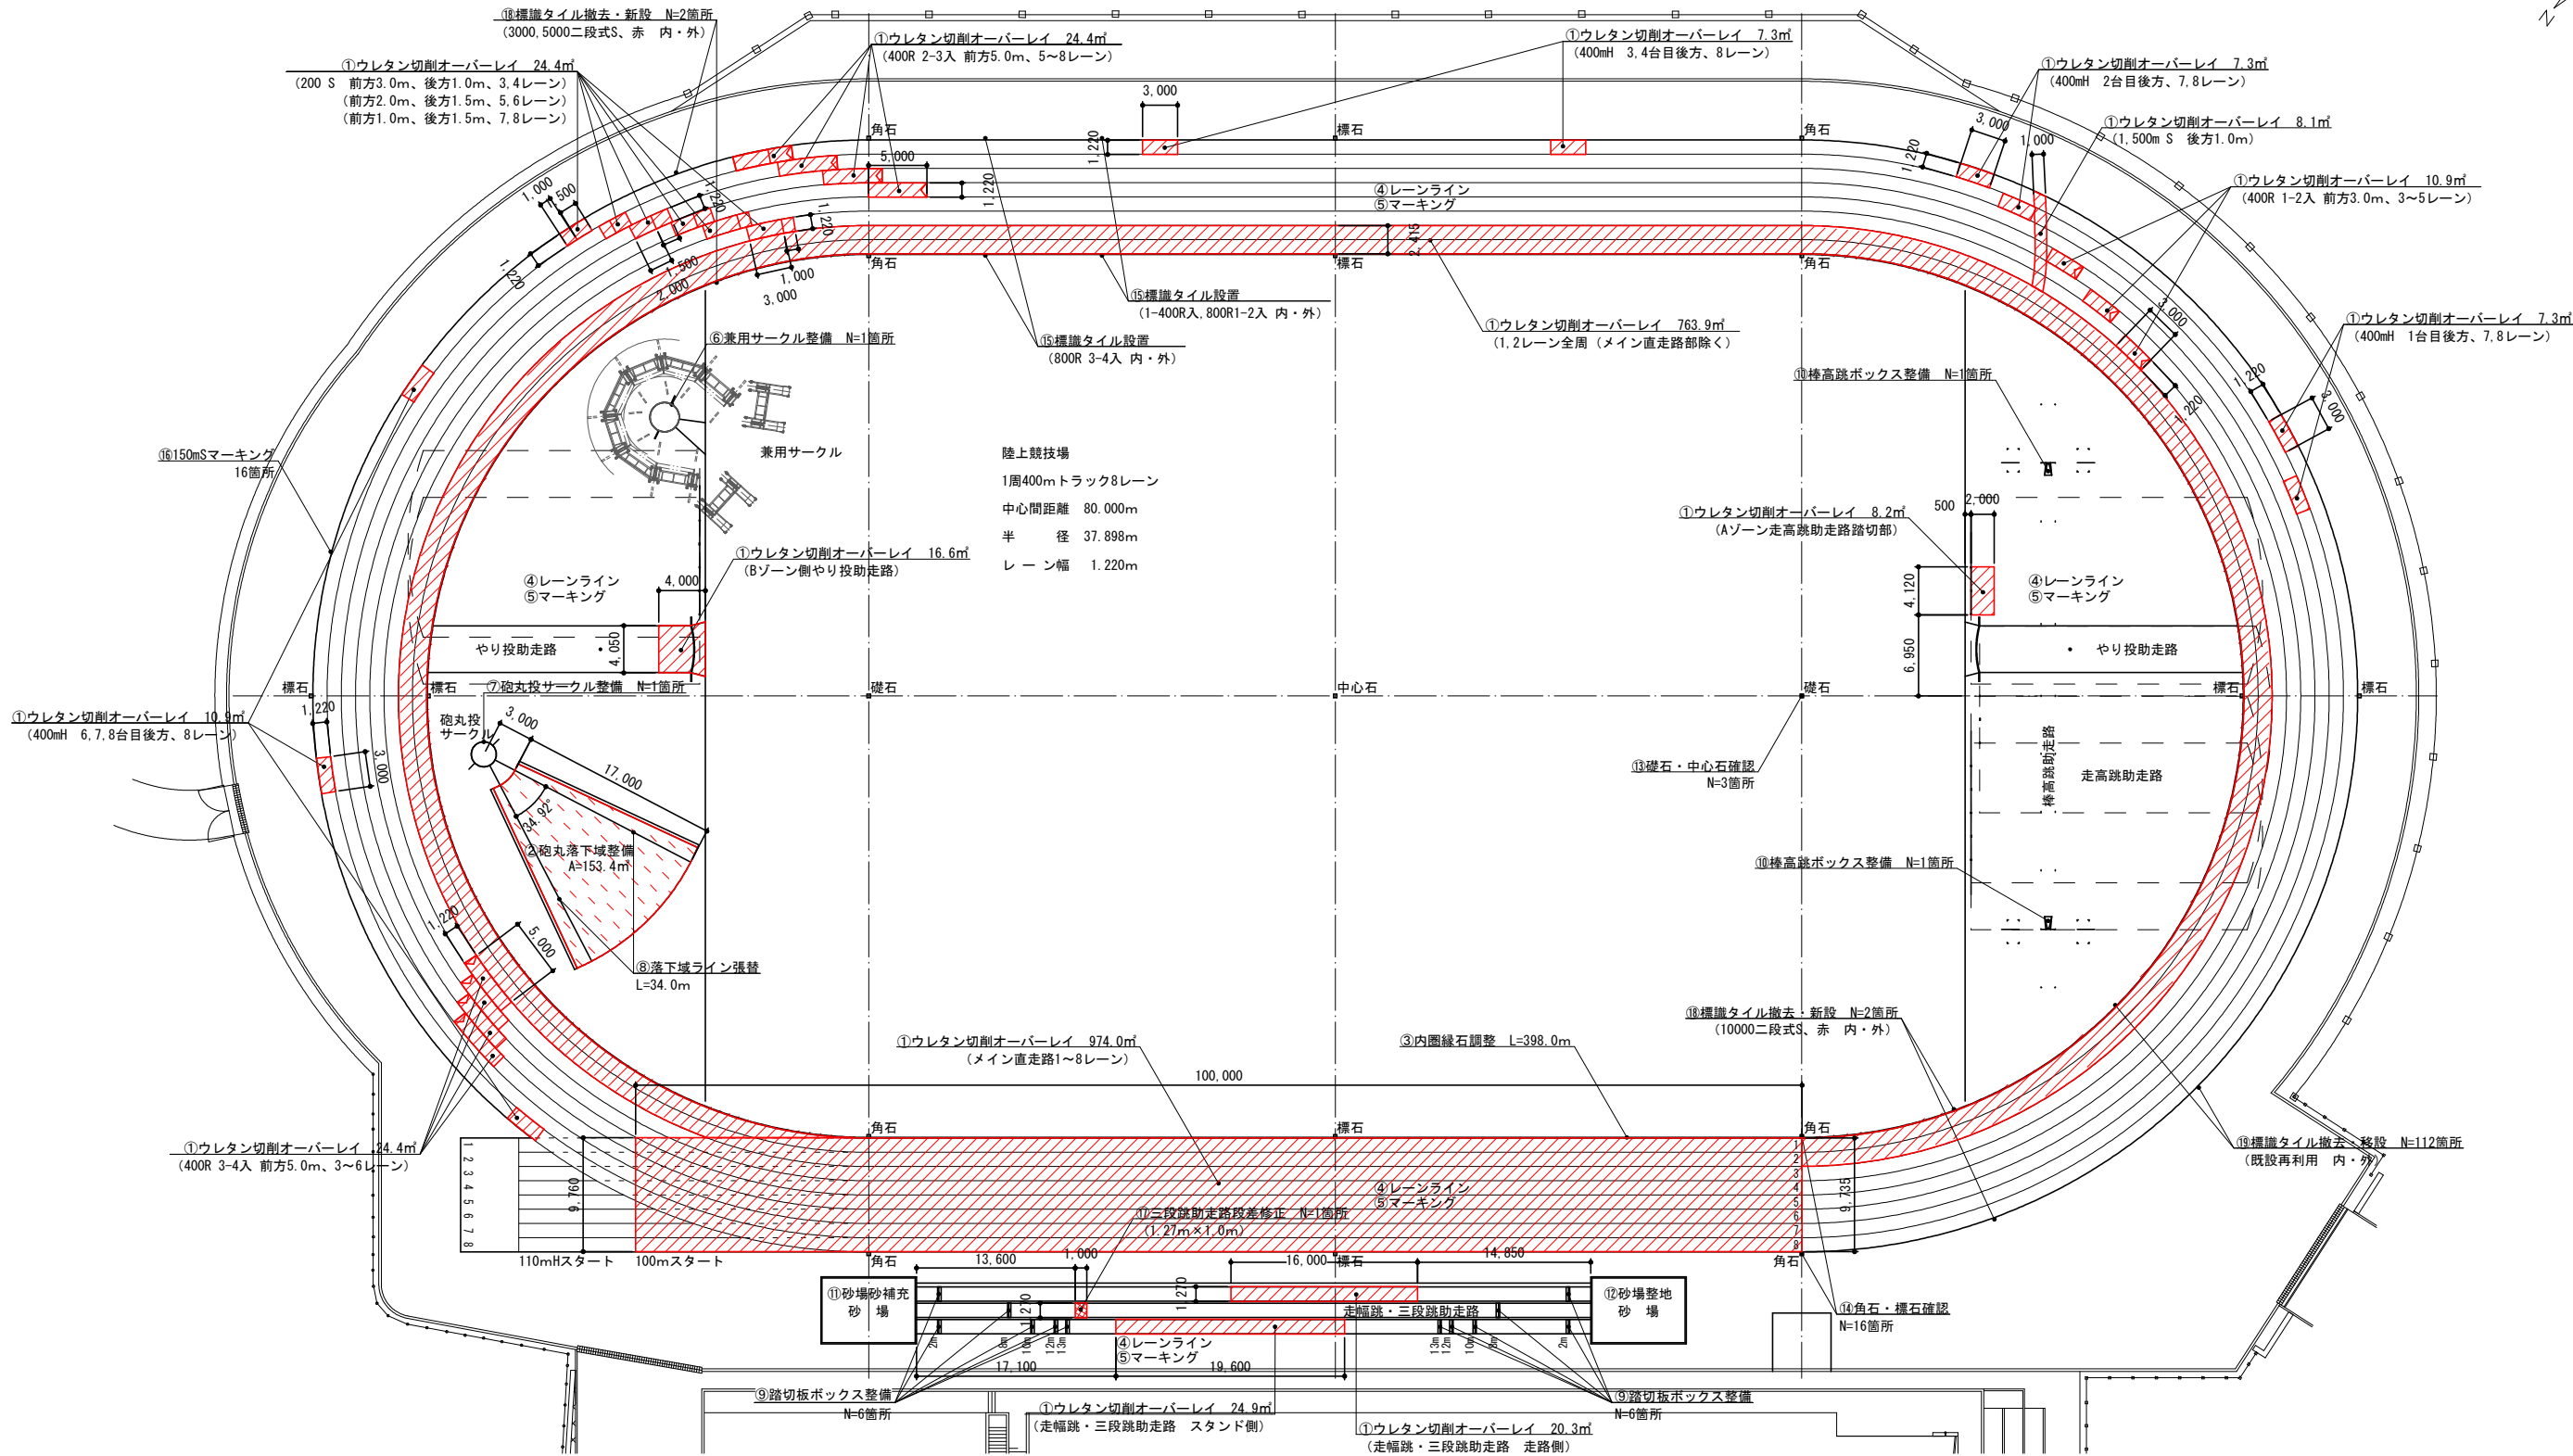

工 事 名	藤枝総合運動公園陸上競技場トラック改修工事		
図 面 名	現況平面図	図面番号	7 葉中 1 号
施工箇所	藤枝市原地内	縮 尺	1/300 () 内はA3縮尺
設計年月	令和 8 年 6 月		
藤枝市スポーツ文化観光部スポーツ振興課			

改修計画平面図 S=1:300 (S=1:600)

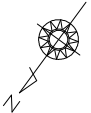

数量表

記号	名称	寸法・規格	数量	単位	備考	番号	記号	名称	寸法・規格	数量	単位	備考	番号	記号	名称	寸法・規格	数量	単位	備考
①	ウレタン切削オーバーレイ	2mm切削3mmオーバーレイ	1,932.9	m ²		⑦		砲丸投サクル整備	清掃、設置確認、排水確認	1	箇所		⑭		角石・標石確認		16	箇所	
②	砲丸落下域整備	ローラーエンボス仕上 緑草、粒度調整緑色スクリーニングス (≒10mm) 緑草、不陸調整、転圧、表面処理	153.4	m ²		⑧		落下域ライン張替	W=50mm グラスファイバー入りライン	34.0	m		⑮		標識タイル設置	SUS304	4	箇所	ルール変更に伴う取替 撤去含む
③	内圏線石調整	距離調整、がたつき修繕、塗装	398.0	m		⑨		踏切板ボックス整備	点検、清掃、排水確認	12	箇所		⑯		150mSマーキング	SUS製血ネジ埋め込み	16	箇所	ルール変更に伴う再設置
④	レーンライン塗装	アクリルウレタン系樹脂塗料	1	式	4466m	⑩		棒高跳ボックス整備	点検、清掃、排水確認	2	箇所		⑰		三段跳助走路段差修正	1.27m×1.0m	1	箇所	
⑤	レーンマーキング塗装	アクリルウレタン系樹脂塗料 施工時の最新ルールによる	1	式		⑪		砂場砂補充	洗砂、細目、2t車	1	箇所	Bゾーン側 8.00m×5.55m	⑱		標識タイル撤去・新設	SUS304、表面赤色 ブレイクライン変更に伴う位置変更・取替	4	箇所	スタート位置変更に伴う ライン消去・再塗布
	レーンマーキング消去		1	式		⑫		砂場整地		1	箇所	Aゾーン側 8.00m×5.55m	⑲		標識タイル撤去・移設	ブレイクライン変更に伴う位置変更	112	箇所	スタート等位置変更に伴う ライン消去・再塗布
⑥	円盤・ハンマー投げ兼用サクル整備	清掃、設置確認、排水確認	1	箇所		⑬		礎石・中心石確認		3	箇所								

※) グループスタート・ブレイクライン WA仕様


工事名	藤枝総合運動公園陸上競技場トラック改修工事		
図面名	改修計画平面図	図面番号	7 葉中 2 号
施工箇所	藤枝市原地内	縮尺	1/300 () 内はA3縮尺
設計年月	令和 8 年 6 月		
藤枝市スポーツ文化観光部スポーツ振興課			

ウレタン切削オーバーレイ		砲丸投サークル整備		兼用サークル整備																							
ウレタン切削オーバーレイ断面図 S=1:2 (S=1:4) 改修前 既設ウレタン舗装 切削 (乾式切削機使用) 切削面 改修後 遮熱トップコート ウレタン舗装 ローラーエンボス仕上げ t=1mm 上塗層 t=2mm 切削面 既設弾性層 ※使用するウレタン舗装材は、既設ウレタン舗装と同等の2液性ウレタン材とする。 ※ウレタン舗装における施工管理は、一般社団法人 日本運動施設建設業協会が認定する運動施設施工技士による管理とする。 ※陸上競技場公認に関する細則第8条第2項 (6) に基づき、舗装材は既存の舗装材と同等のものとし、表面仕上げおよび硬度は、既存の舗装と同一とする。		砲丸投サークル整備詳細図 S=1:20 (S=1:40) 足留材取付確認 投てき角度表示マーク 34.92° 砲丸投サークル枠塗装 (白) (アクリルウレタン系樹脂塗料) ファール指示マーク W50×L750 φ2.135 サークル内清掃		兼用サークル整備詳細図 S=1:20 (S=1:40) 投てき角度表示マーク 34.92° ハンマー・円盤投サークル枠塗装 (白) (アクリルウレタン系樹脂塗料) 兼用サークル設置確認 φ2.500 φ2.135 サークル内清掃 ファール指示マーク W50×L750																							
砲丸落下域整備		落下域ライン張替		標識タイル整備		150mSマーキング																					
砲丸落下域整備断面図 S=1:10 (S=1:20) 表面処理: スポーツ用バインダー 1.2kg/m² 粒度調整緑色スクリーニングス t=10mm (耕耘・不陸整正・転圧) 既存緑色スクリーニングス		落下域ライン詳細図 S=1:2 (S=1:4) 釘穴 50 1.3 グラスファイバーヤーン15本		標識タイル詳細図 S=1:1 (S=1:2) 材質: 標識タイル (ステンレス製) アンカー鉄製メッキ品 1 400R 入 800R 1-2 入 センターマーク (φ1.5 深さ0.5mm) ① 800R 3-4 入 (内・外) ② 1 400R 入 800R 1-2 入 (内・外) ③ S 10000 二段式 内 (内・外) ④ S 3000 5000 二段式 外 (内・外) ルール変更による標識タイル取替種目		150mSマーキング詳細図 S=1:2 (S=1:4) ライン 血ビス (残置) 150s-1 レーン 64 118 1レーン内側と8レーン外側に、表示する。 ※上記詳細図は8レーン外側を示す。 ※マーキング色: 白																					
				<table><tr><td>工 事 名</td><td colspan="3">藤枝総合運動公園陸上競技場トラック改修工事</td></tr><tr><td>図 面 名</td><td>舗装及び施設詳細図</td><td>図面番号</td><td>7 葉中 3 号</td></tr><tr><td>施工箇所</td><td>藤枝市原地内</td><td>縮 尺</td><td>図示 () 内はA3縮尺</td></tr><tr><td>設計年月</td><td>令和 8 年 6 月</td><td></td><td></td></tr><tr><td colspan="4">藤枝市スポーツ文化観光部スポーツ振興課</td></tr></table>		工 事 名	藤枝総合運動公園陸上競技場トラック改修工事			図 面 名	舗装及び施設詳細図	図面番号	7 葉中 3 号	施工箇所	藤枝市原地内	縮 尺	図示 () 内はA3縮尺	設計年月	令和 8 年 6 月			藤枝市スポーツ文化観光部スポーツ振興課					
工 事 名	藤枝総合運動公園陸上競技場トラック改修工事																										
図 面 名	舗装及び施設詳細図	図面番号	7 葉中 3 号																								
施工箇所	藤枝市原地内	縮 尺	図示 () 内はA3縮尺																								
設計年月	令和 8 年 6 月																										
藤枝市スポーツ文化観光部スポーツ振興課																											


記 号		名 称	寸法・規格	数 量	単位	備 考
① ②		標識タイル	SUS304、内外	4.0	枚	ルール変更に伴う取替
③ ④		標識タイル	SUS304、表面赤色、内外	4.0	枚	グループスタート・ブレイクラインのWA仕様に伴う位置変更・取替
800R・1600R 8-S		標識タイル	SUS304、内外、既設再利用	112.0	枚	グループスタート・ブレイクラインのWA仕様に伴う位置変更
※		ビス	150mS、内外	16.0	個	欠損及び腐食のため入替

数量表

標識タイル位置図 S=1:300 (S=1:600)

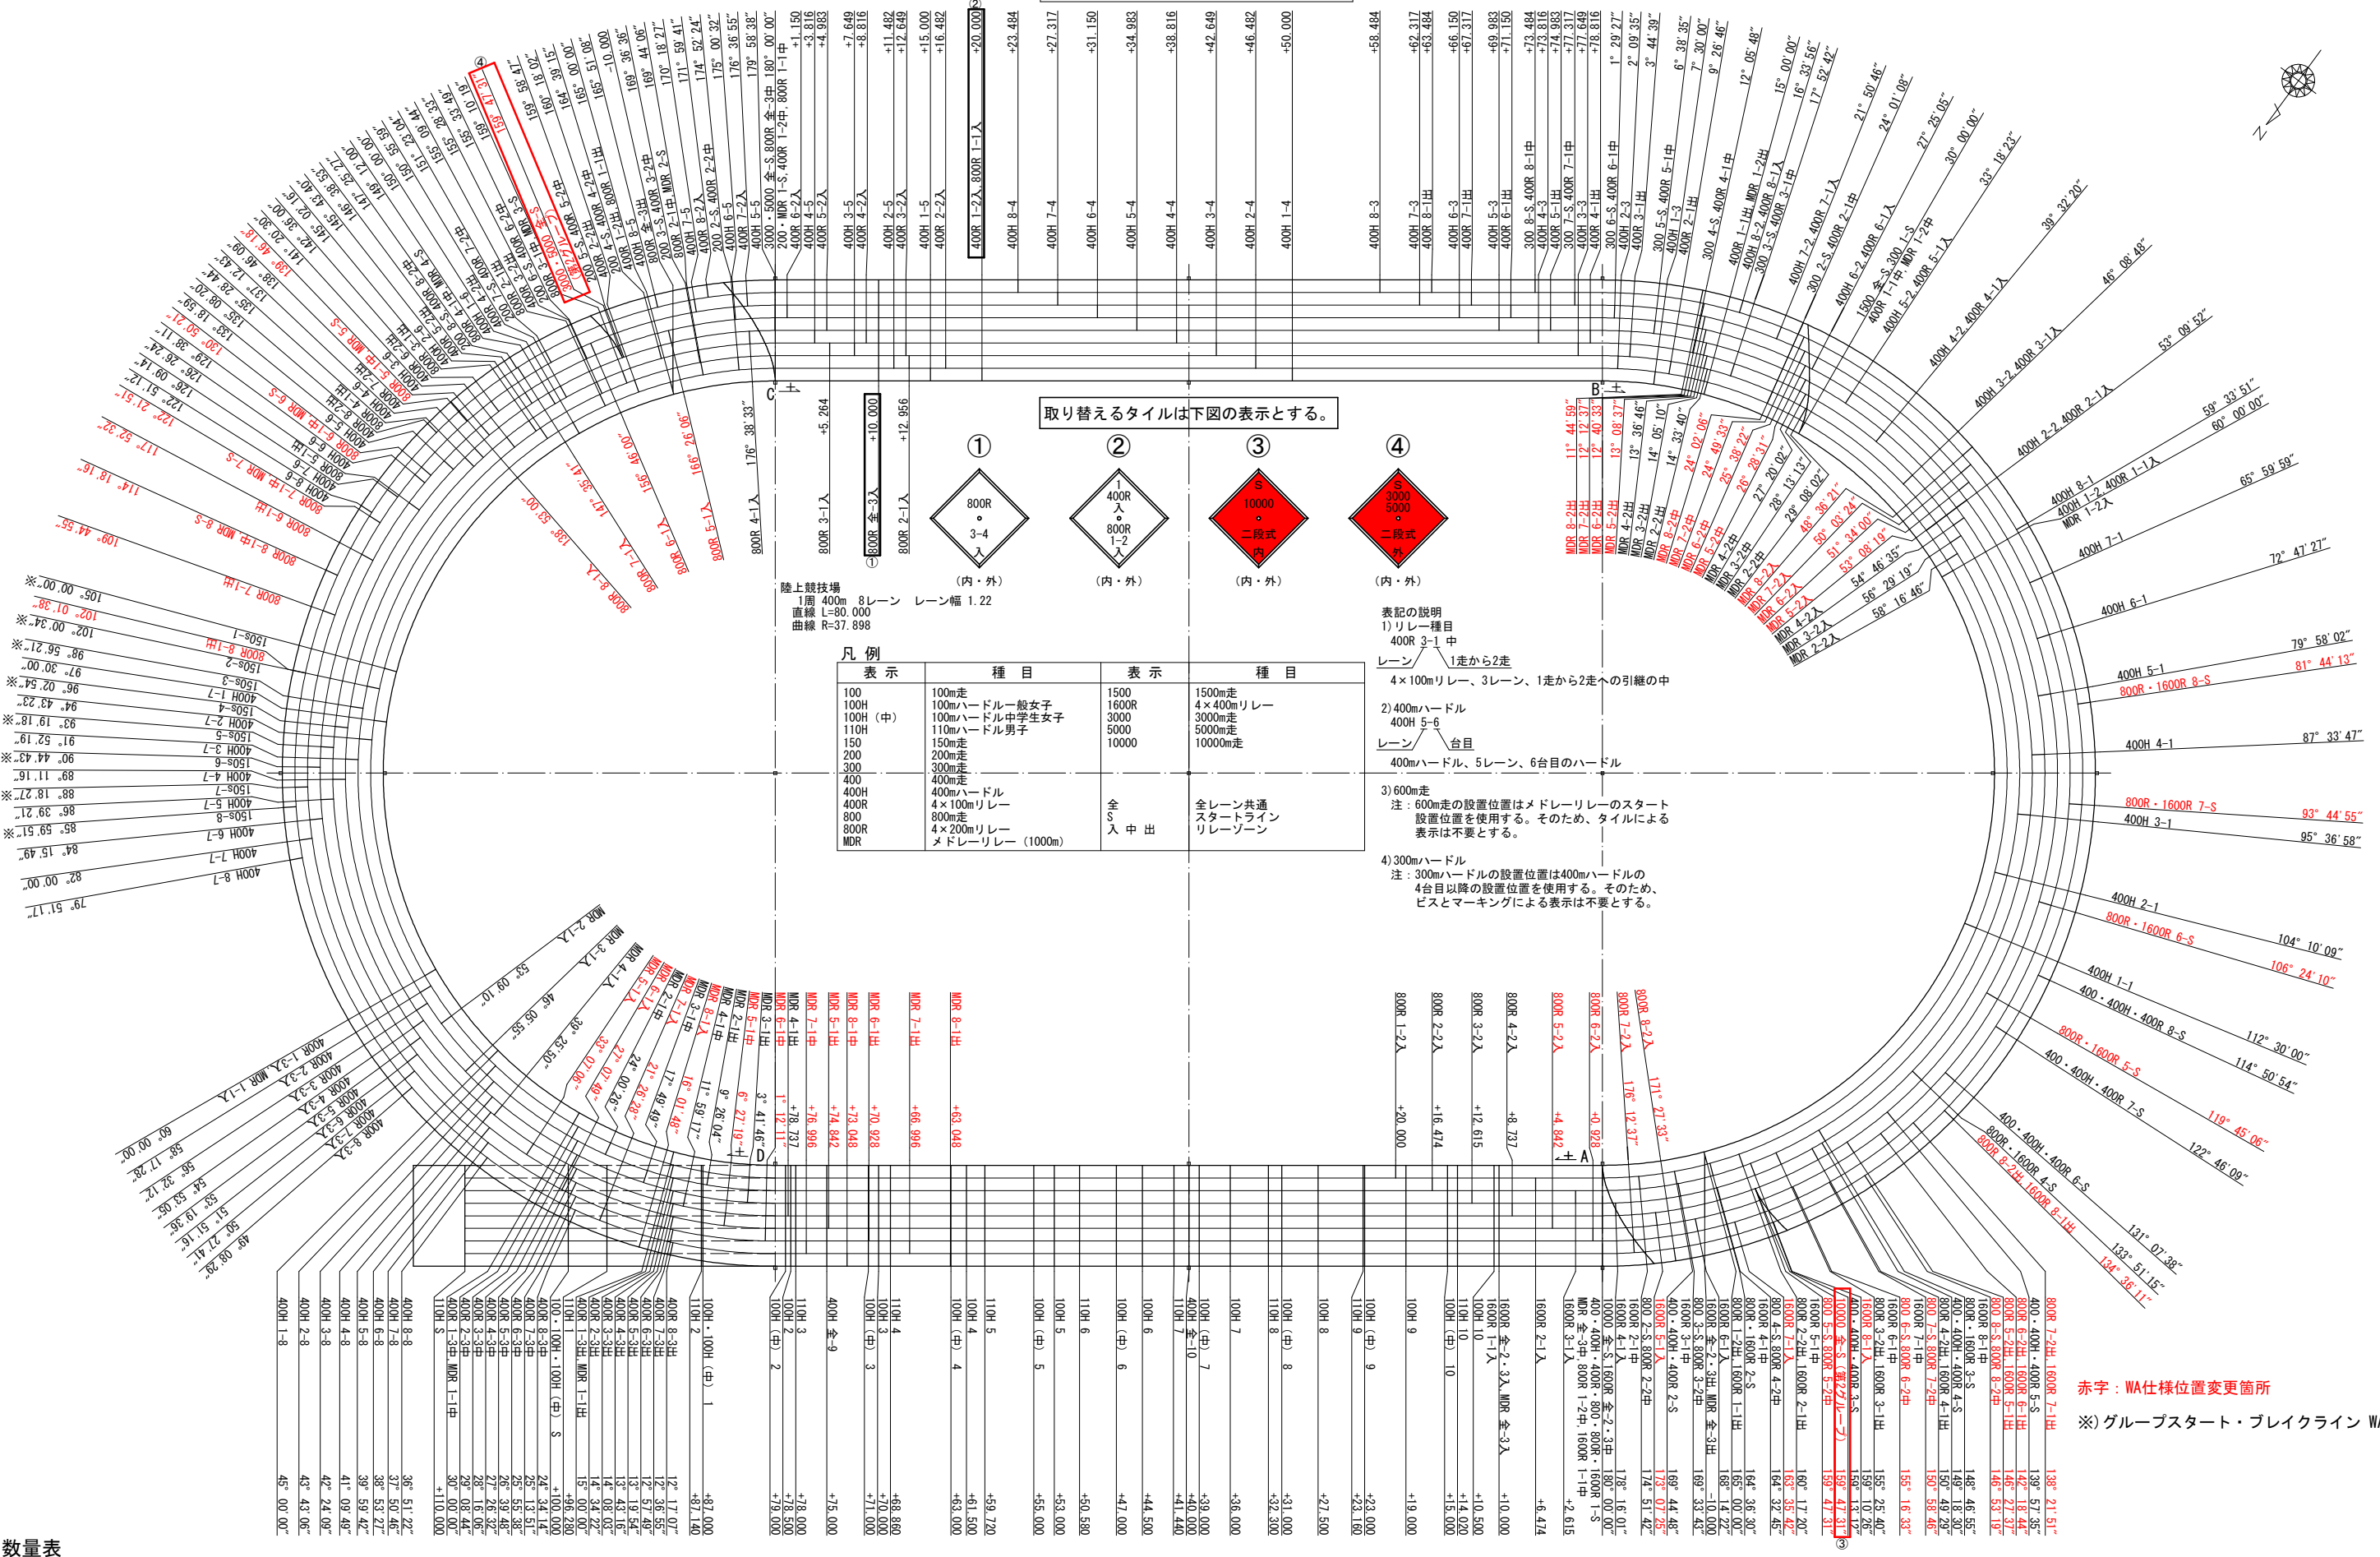


工 事 名	藤枝総合運動公園陸上競技場トラック改修工事		
図 面 名	標識タイル位置図	図面番号	7 葉中 4 号
施工箇所	藤枝市原地内	縮 尺	1:300 ()内はA3縮尺
設計年月	令和 8 年 6 月		
藤枝市スポーツ文化観光部スポーツ振興課			

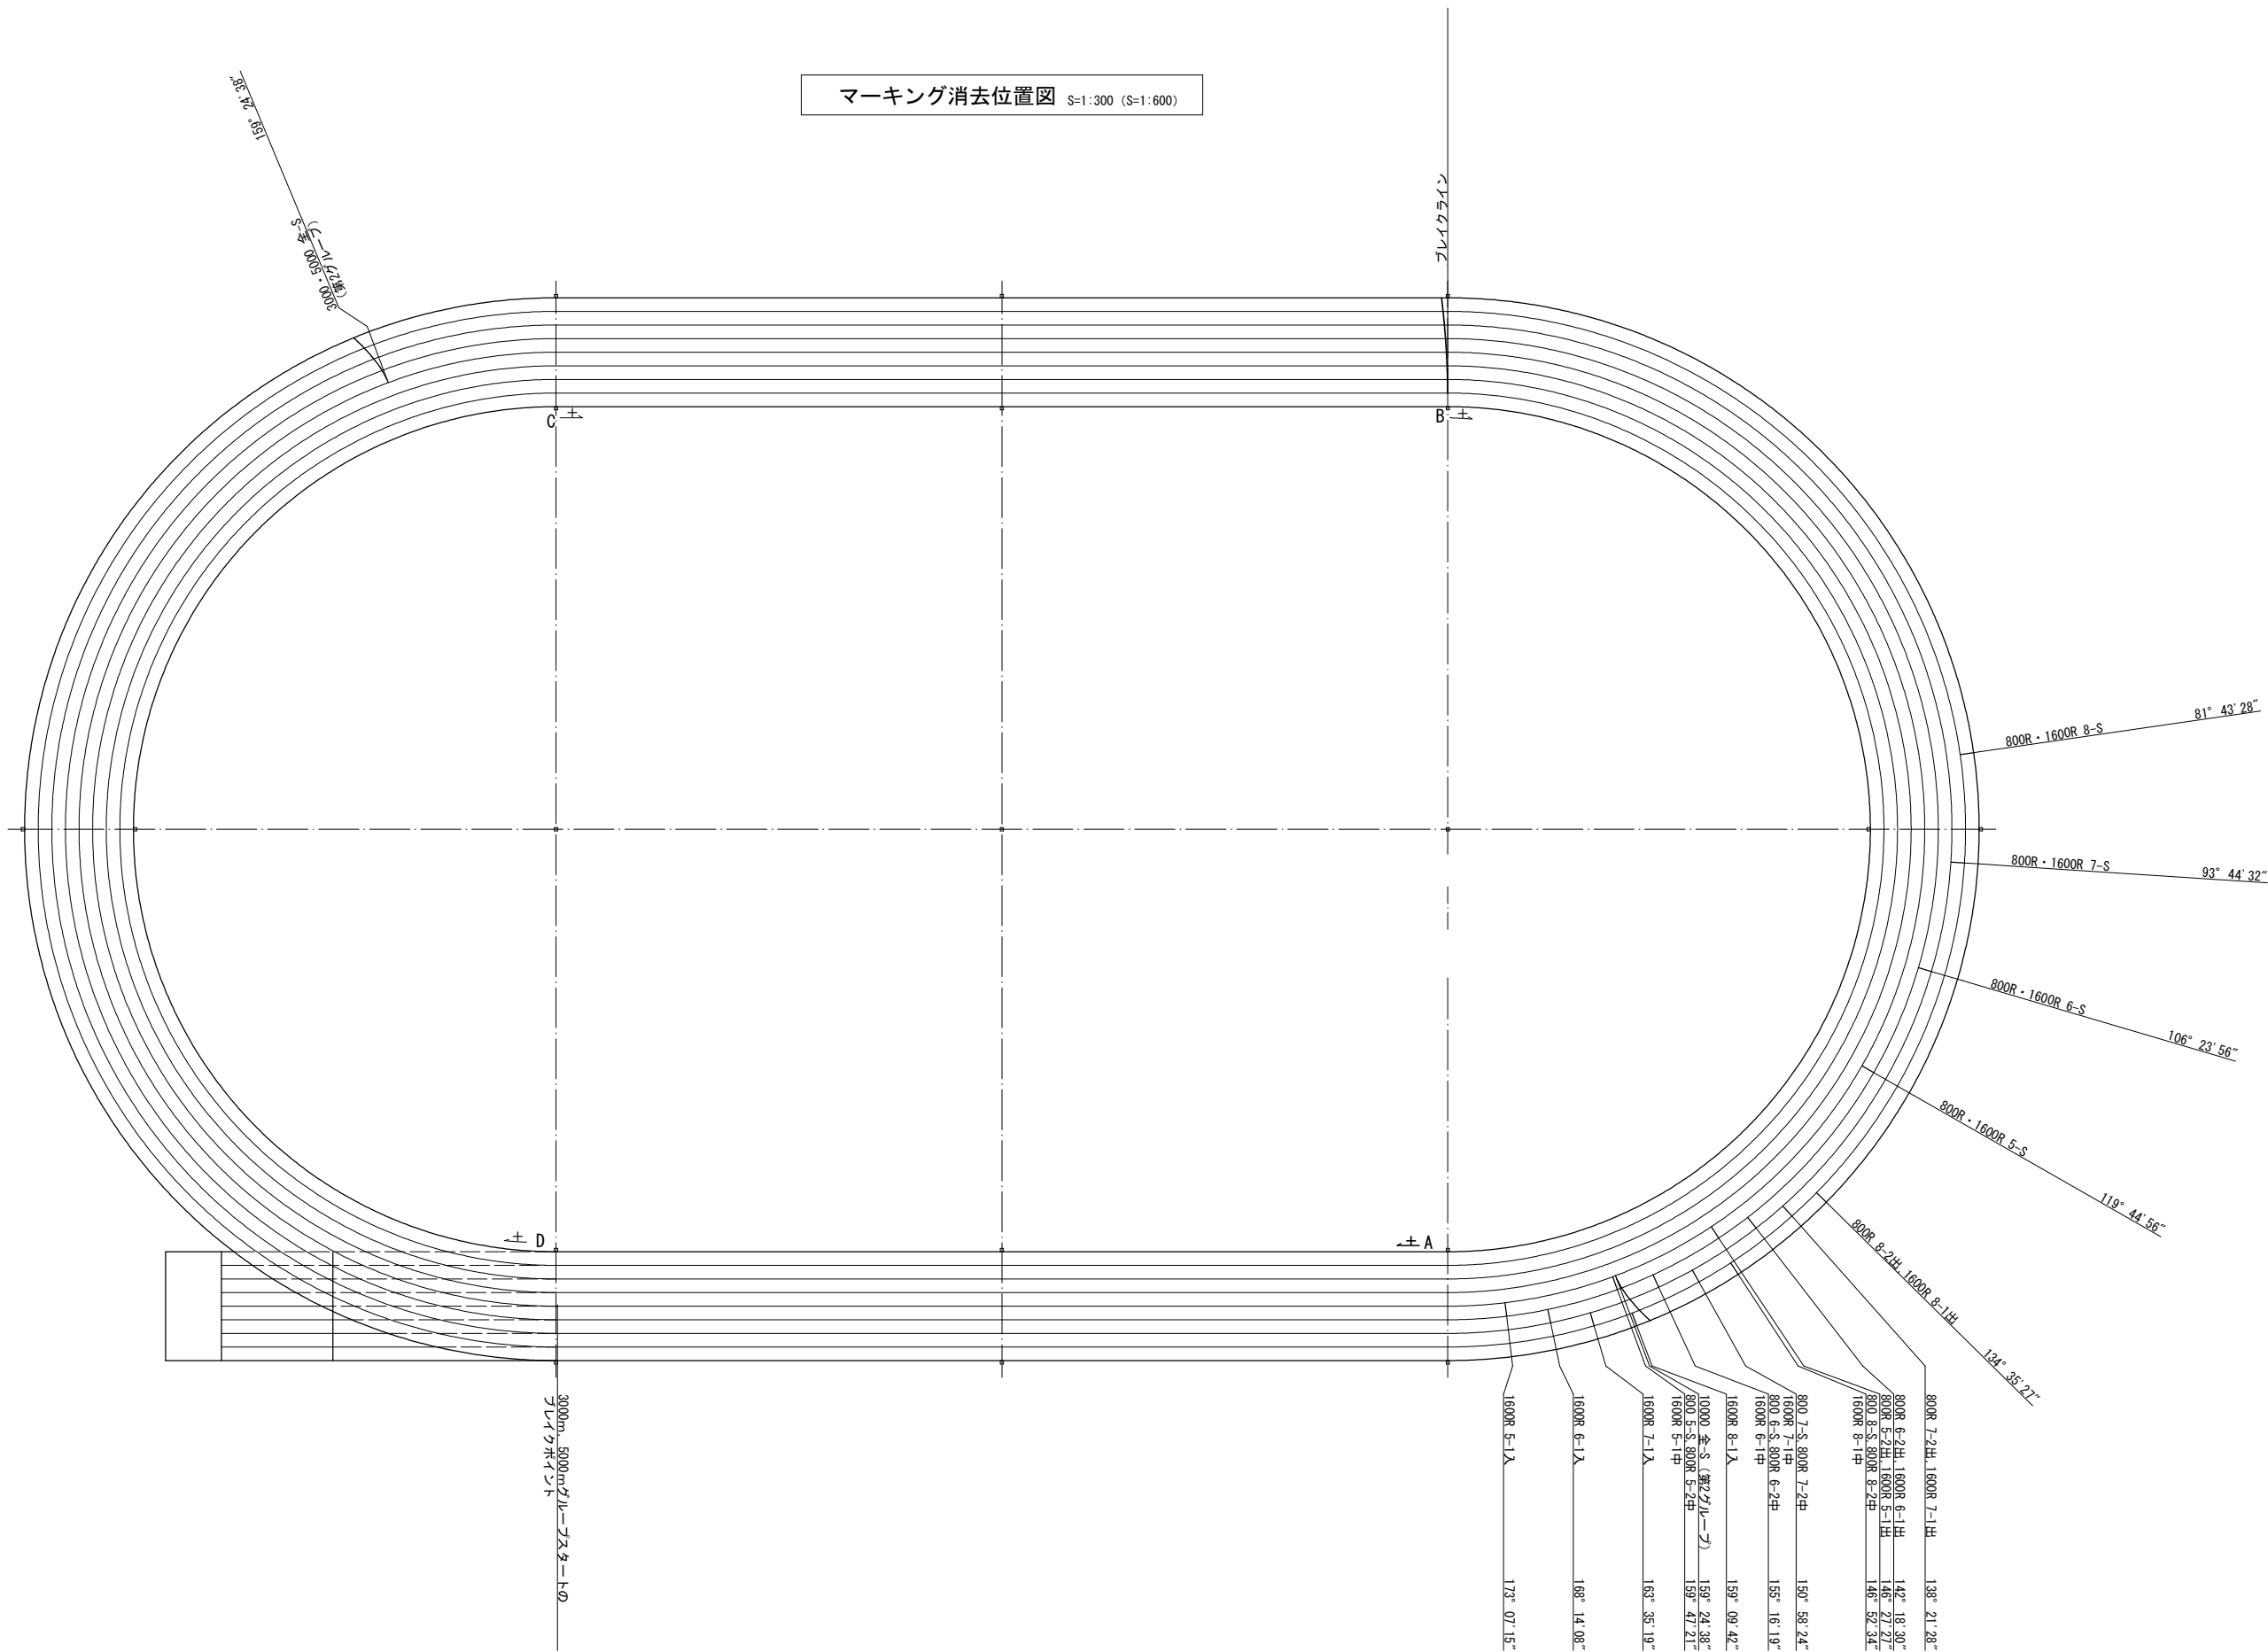

工 事 名	藤枝総合運動公園陸上競技場トラック改修工事		
図 面 名	マーキング消去位置図	図面番号	7 葉中 5 号
施工箇所	藤枝市原地内	縮 尺	1:300 ()内はA3縮尺
設計年月	令和 8 年 6 月		
藤枝市スポーツ文化観光部スポーツ振興課			

300mH標識撤去位置図 S=1:300 (S=1:600)

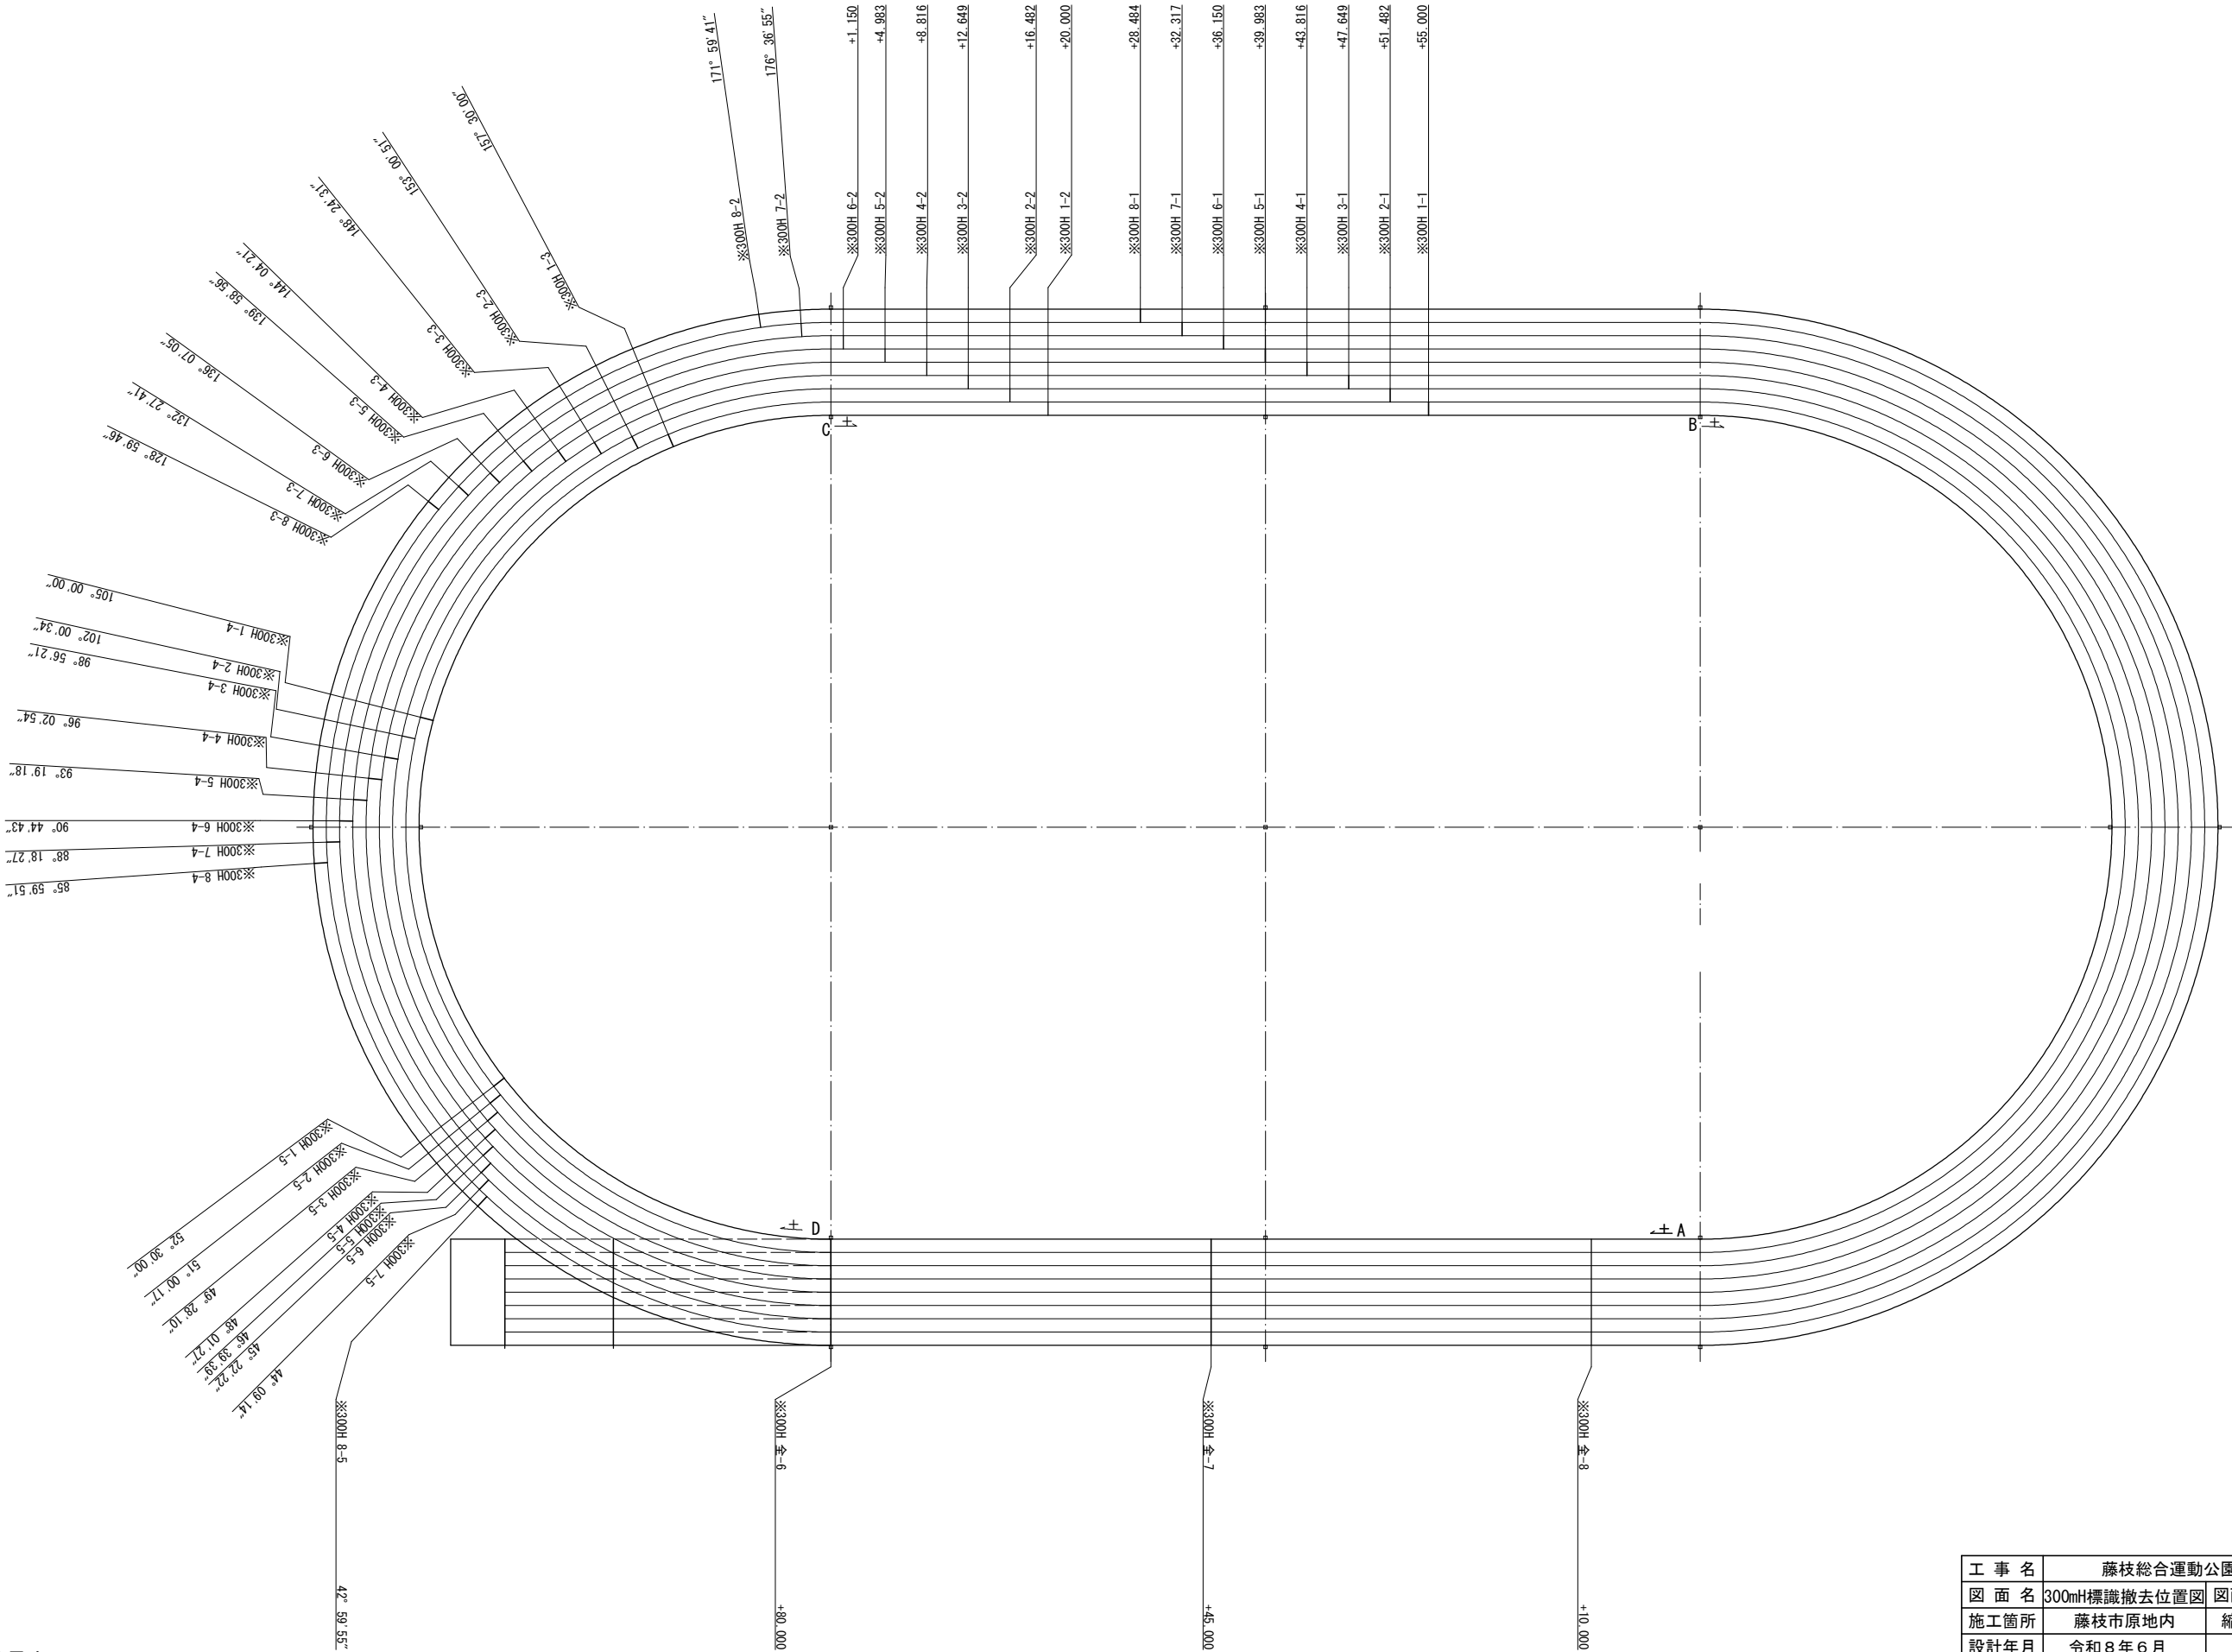

数量表

記 号	名 称	寸法・規格	数 量	単 位	備 考
※	300mH標識撤去	皿ネジ、内外	66	箇所	一部欠損箇所あり

工 事 名	藤枝総合運動公園陸上競技場トラック改修工事		
図 面 名	300mH標識撤去位置図	図面番号	7 葉中 6 号
施工箇所	藤枝市原地内	縮 尺	1:300 ()内はA3縮尺
設計年月	令和8年6月		
藤枝市スポーツ文化観光部スポーツ振興課			

全天候舗装用レーンマーキング色分け標準表（日本陸連）

項 目	色分
1. トラック各レーン 100m、110mHスタート付近の破線	白
2. 100m、200m、300m、400m、1,500m、110mH の各スタートラインとフィニッシュライン	白
3. 800mのスタートライン	青
4. 800mのブレイクライン（B点：2レーンから8レーンまで）	緑
5. 3,000m、5,000m、10,000mのスタートライン並びに グループスタートライン	白
6. 4×400mリレーのスタートライン	緑
7. 3,000m、5,000mのグループスタートの末端（合流点になる所）	緑
8. フィニッシュライン フィニッシュライン手前のナンバーを塗布する 写真判定装置の使用のためにフィニッシュラインと レーンが交差する地点を、スタートラインに近い方 の端から向こう側に20mmそれぞれ黒で塗る	黒 白

項 目	色分
9. ハードルの位置	ポイント 100mH (中学 女子) 黒 100mH (女子) 黄緑 110mH 青 400mH 黄 ナンバー 100mH (女子) 黄緑 110mH 青 400mH 黄
10. 4×100mリレーのテーク・オーバー・ゾーン	緑 (白) 緑 (白) ナンバー 黄
11. 4×400mリレーのテーク・オーバー・ゾーン (1-2) 入・出	白 黒

項 目	色分
12. 4×400mリレーのテーク・オーバー・ゾーン (2-3)・(3-4) 入	緑
13. 4×400mリレーのテーク・オーバー・ゾーン (2-3) (3-4) 出ラインはフィニッシュラインと 平行とする	白
14. 走高跳の支柱台	白

項 目	色分
15. 棒高跳の助走路、支柱台 支柱台の寸法は支柱の土台の大きさによる	白
16. 走幅跳、三段跳の助走路	白
17. やり投の助走路、円弧	白

【（公財）日本陸上競技連盟 陸上競技ルールブック2025より】
※施工時には、最新版のルールブックに従うこと。
※レーンライン・マーキング＝アクリルウレタン系樹脂塗料
※）グループスタート・ブレイクライン WA仕様

工 事 名	藤枝総合運動公園陸上競技場トラック改修工事		
図 面 名	全天候舗装用マーキング 色分け標準表(日本陸連)	図面番号	7 葉中7 号
施工箇所	藤枝市原地内	縮 尺	図示 () 内はA3縮尺
設計年月	令和8年6月		
藤枝市スポーツ文化観光部スポーツ振興課			